



RDC & ÉTAGES

ÉTAT PROJETÉ

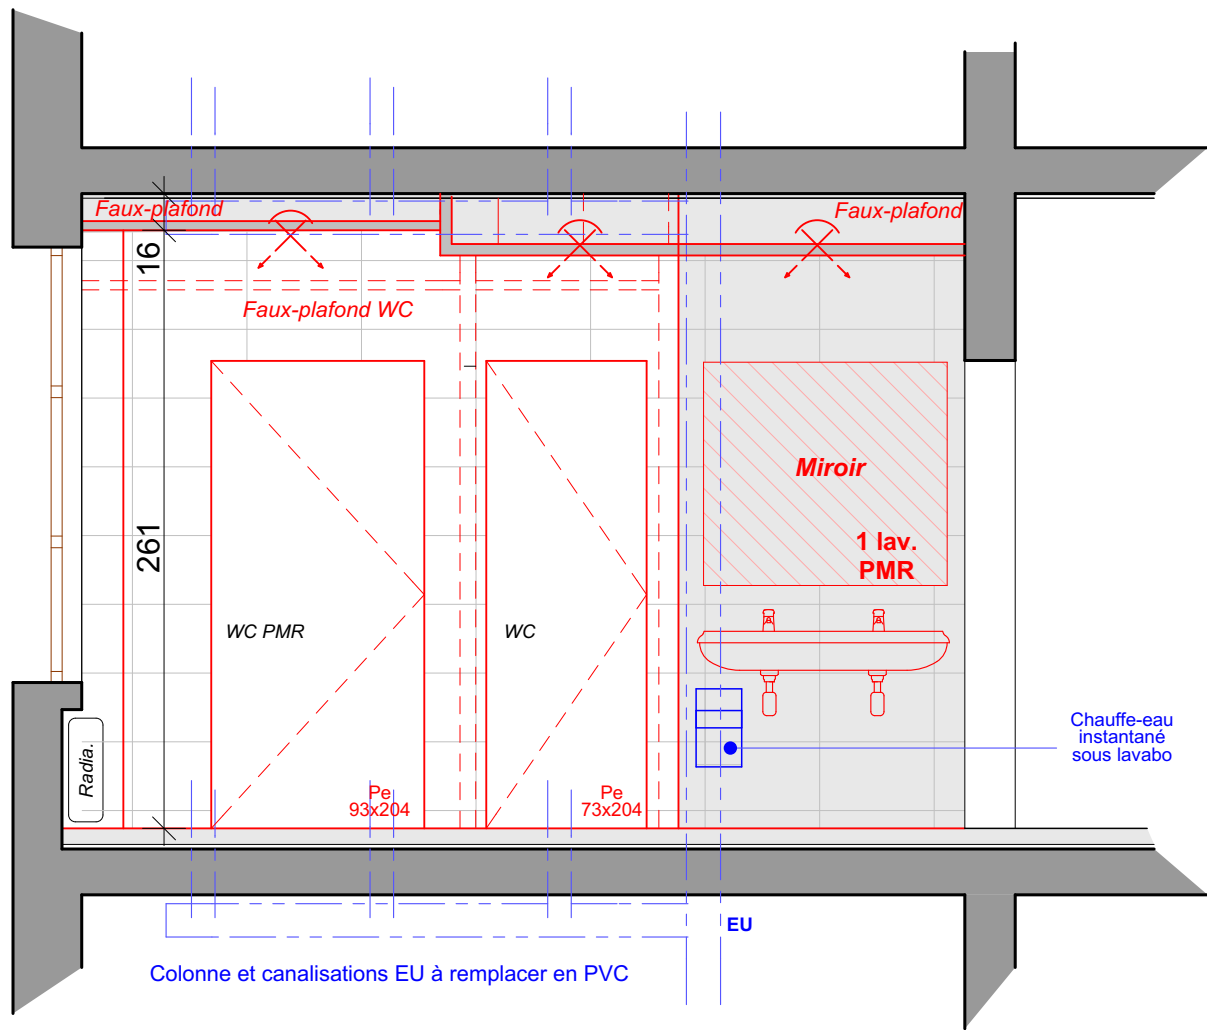

COUPE A-A WC / F

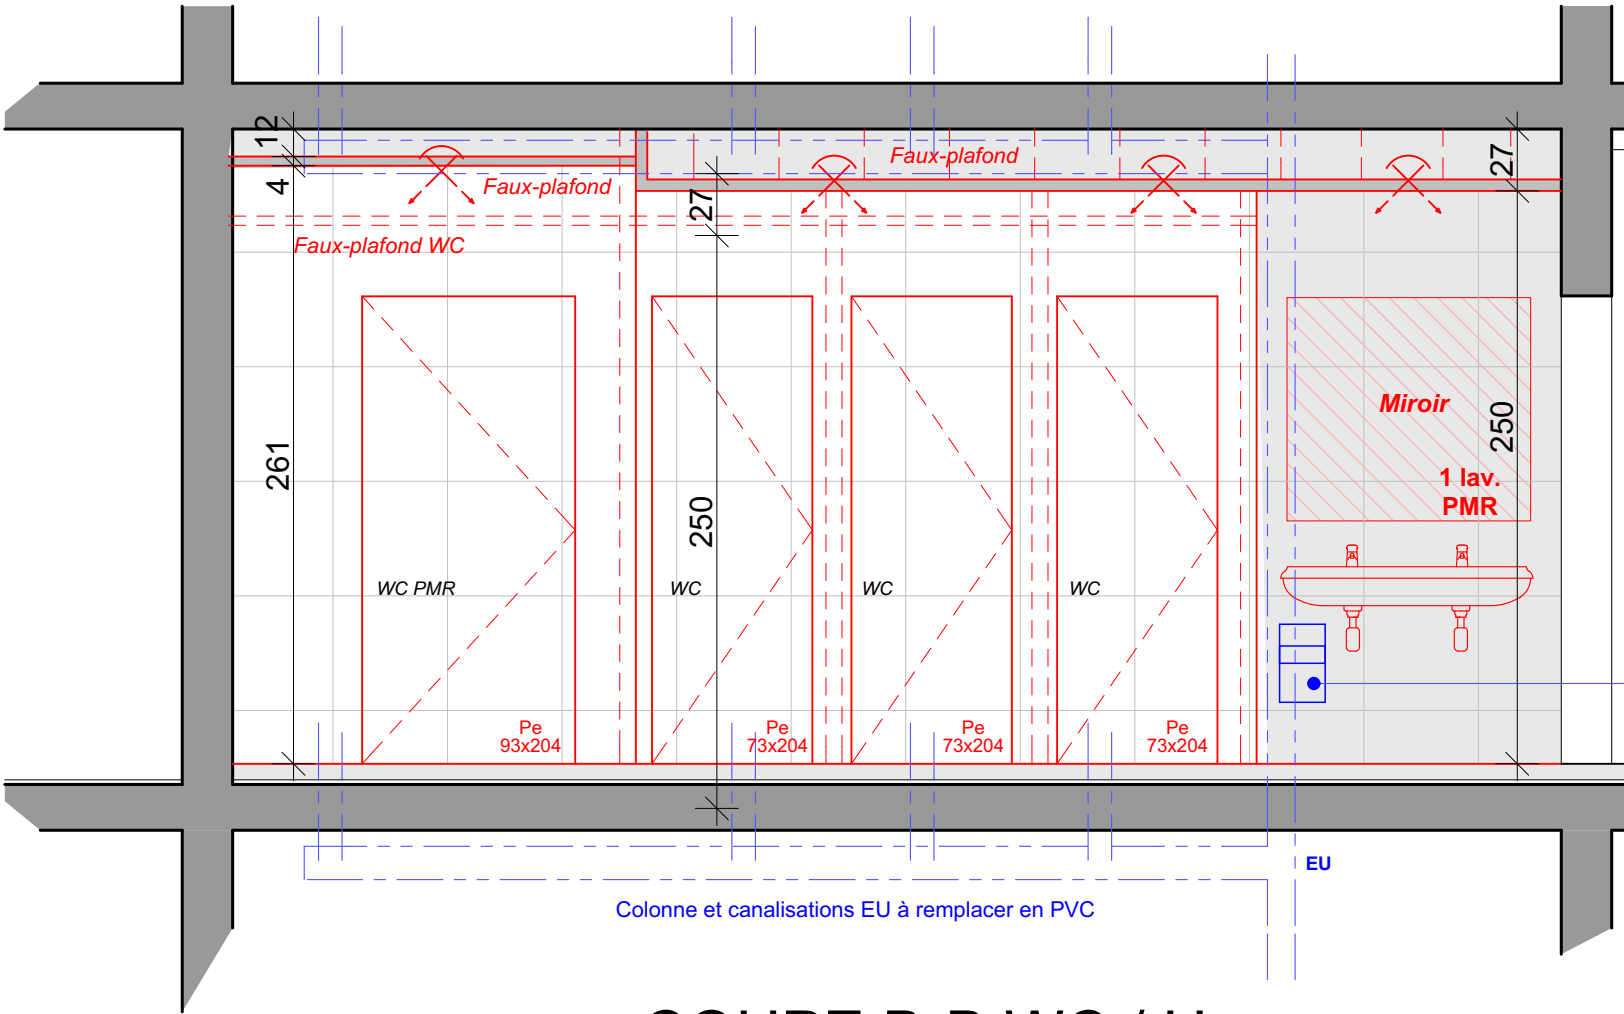

COUPE B-B WC / H

Maitre d'ouvrage : PRÉFECTURE D E LA MOSELLE SGC 057 9 rue de la préfecture 57 000 METZ Chantier : Cité administrative de METZ	Titre : COUPES DE PRINCIPE Objet : RÉHABILITATION DES BLOCS SANITAIRES "Coté rue du haut poirier"	N° de plan : 5 Echelle : 1/33e	Date : 23/06/2026	Dessinateur : Jean BUONOMANO Mail: JCB@ovalegrandest.eu	Maitre d'oeuvre : Sarl OVALE GRAND EST 1 En Machotte Zone Actisud Saint Jean 57130 JOUY-AUX-ARCHES
			Format : A3		

