


ÉTAGES N°1-2-3

ÉTAT PROJETÉ

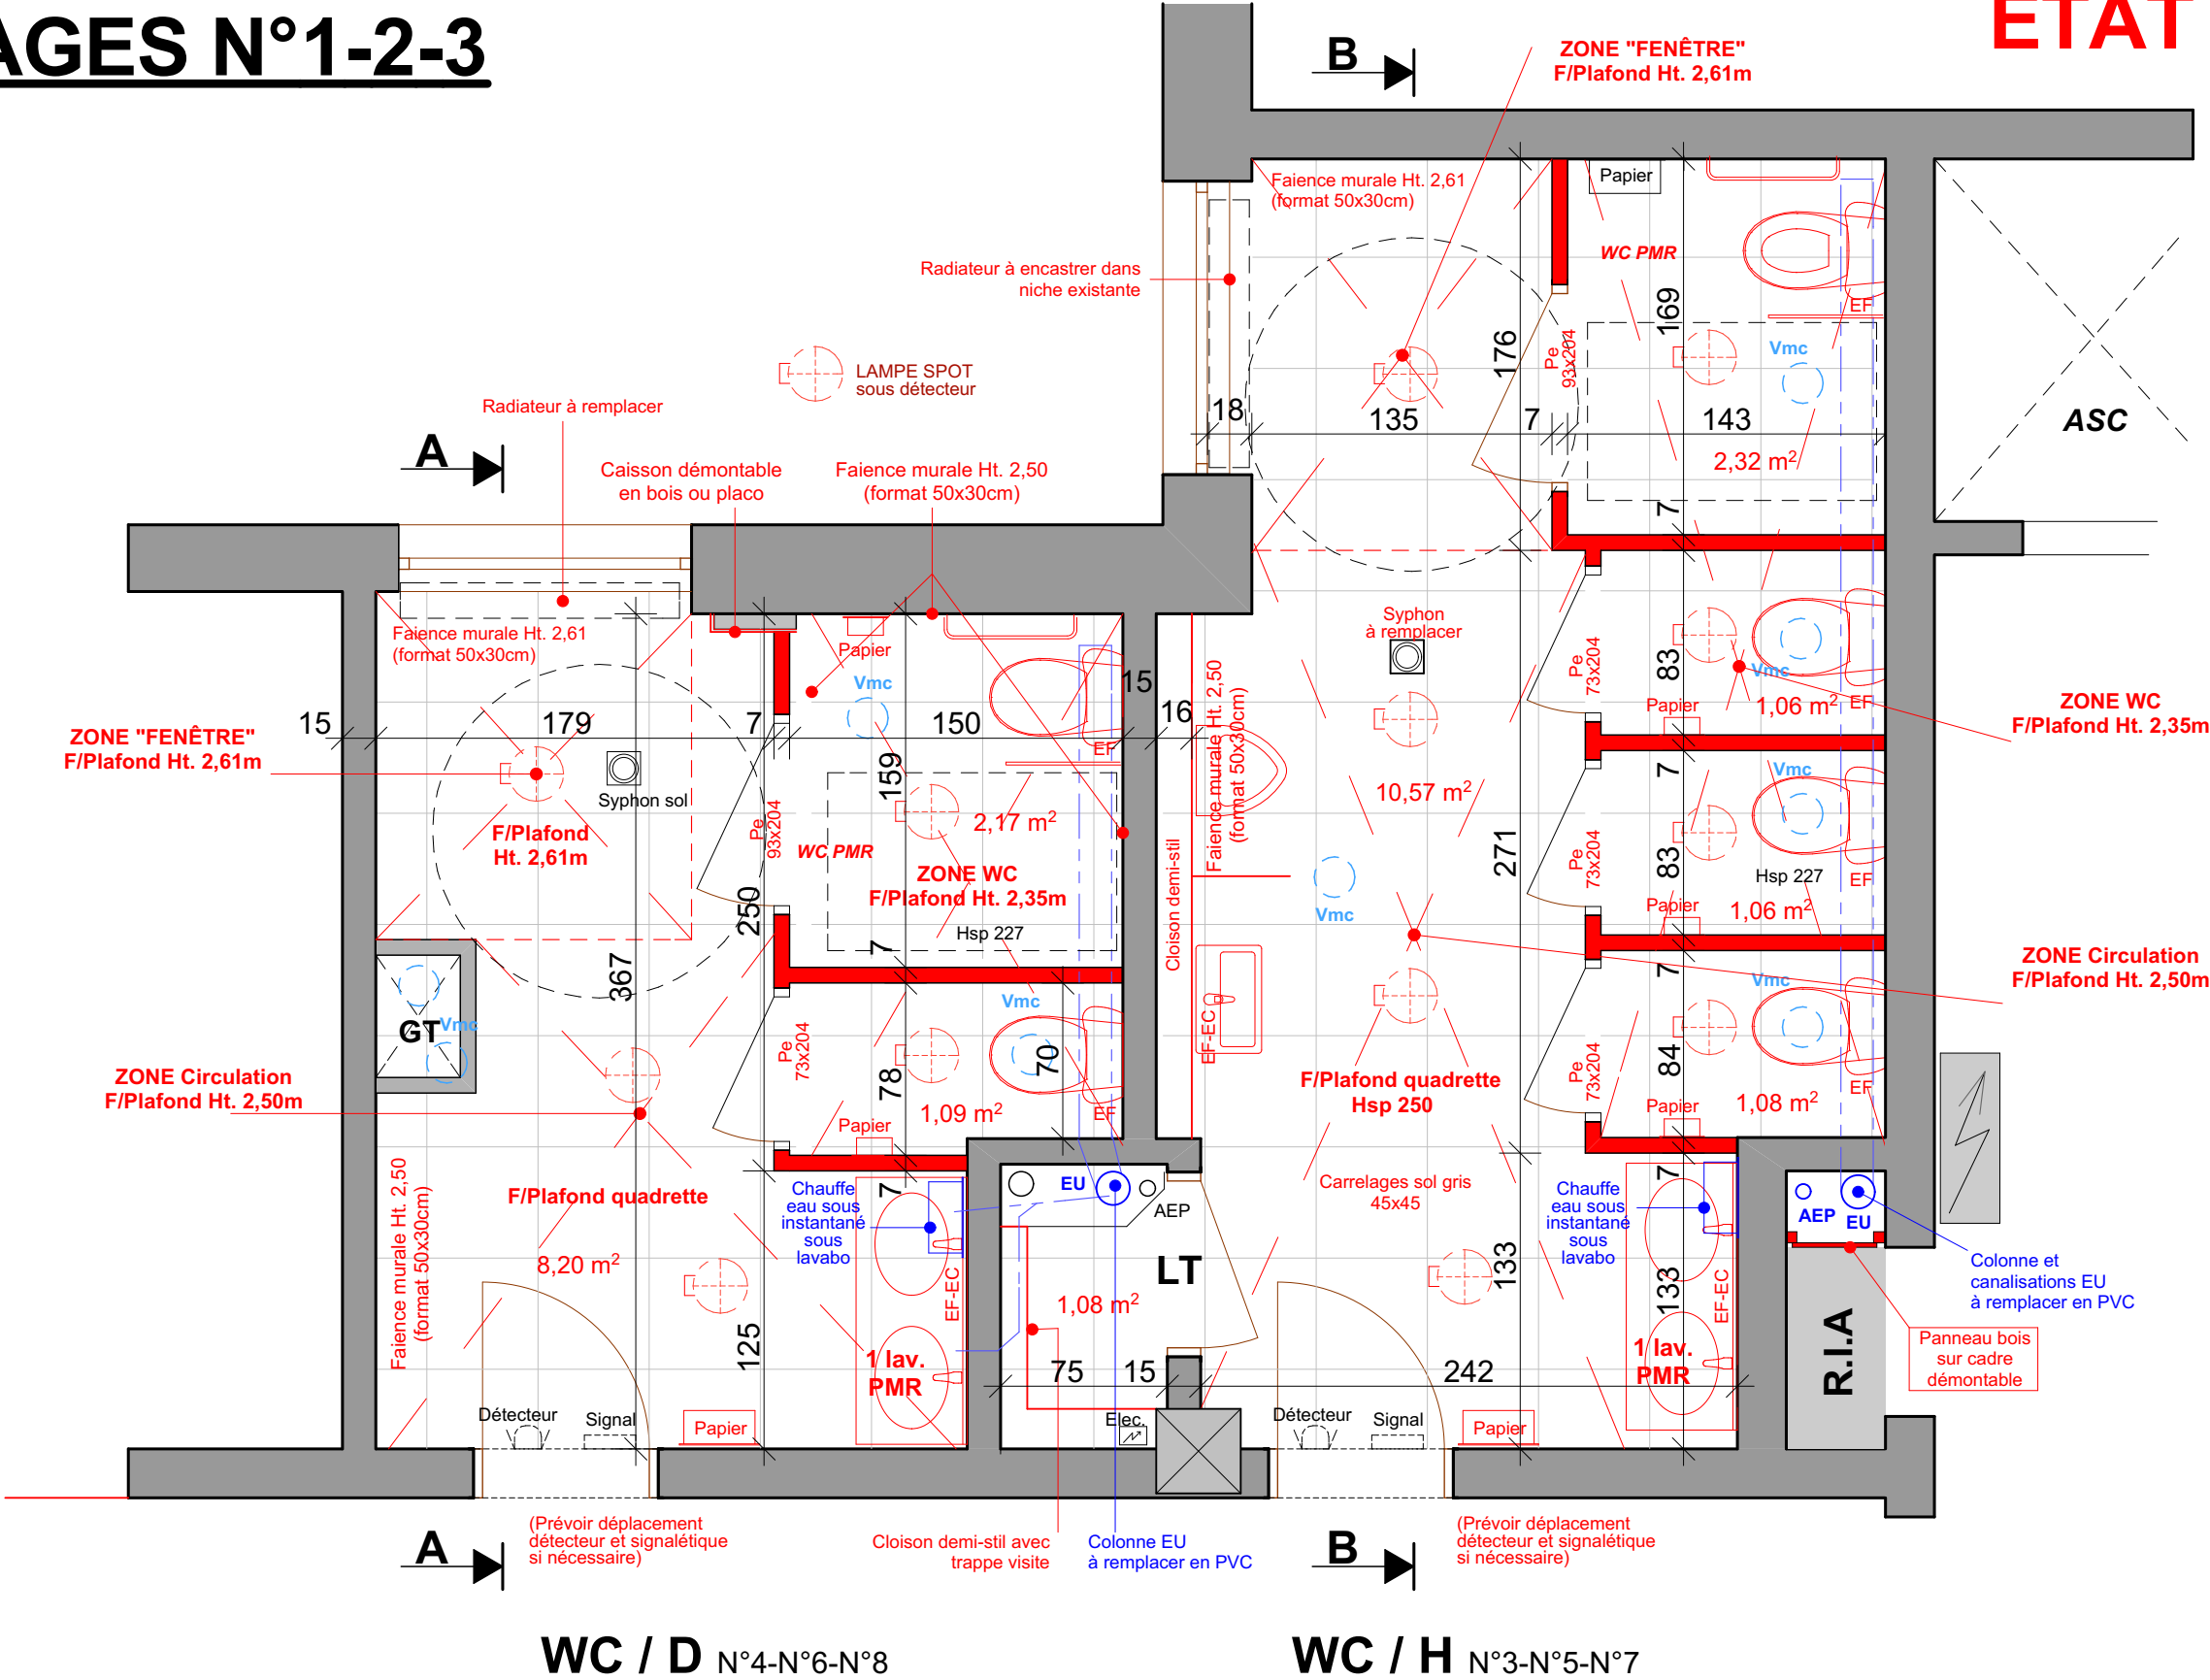

Maitre d'ouvrage : PRÉFECTURE D E LA MOSELLE SGC 057 9 rue de la préfecture 57 000 METZ Chantier : Cité administrative de METZ	Titre : PLAN DE PRINCIPE	N° de plan : 4			Maitre d'oeuvre : Sarl OVALE GRAND EST 1 En Machotte Zone Actisud Saint Jean 57130 JOUY-AUX-ARCHES	
		Date : 23/06/2026				
	Objet : RÉHABILITATION DES BLOCS SANITAIRES "Coté rue du haut poirier"	Echelle : 1/33e	Format : A3	Dessinateur : Jean BUONOMANO Mail: JCB@ovalegrandest.eu		