


REZ-DE-CHAUSSÉE

ÉTAT PROJETÉ

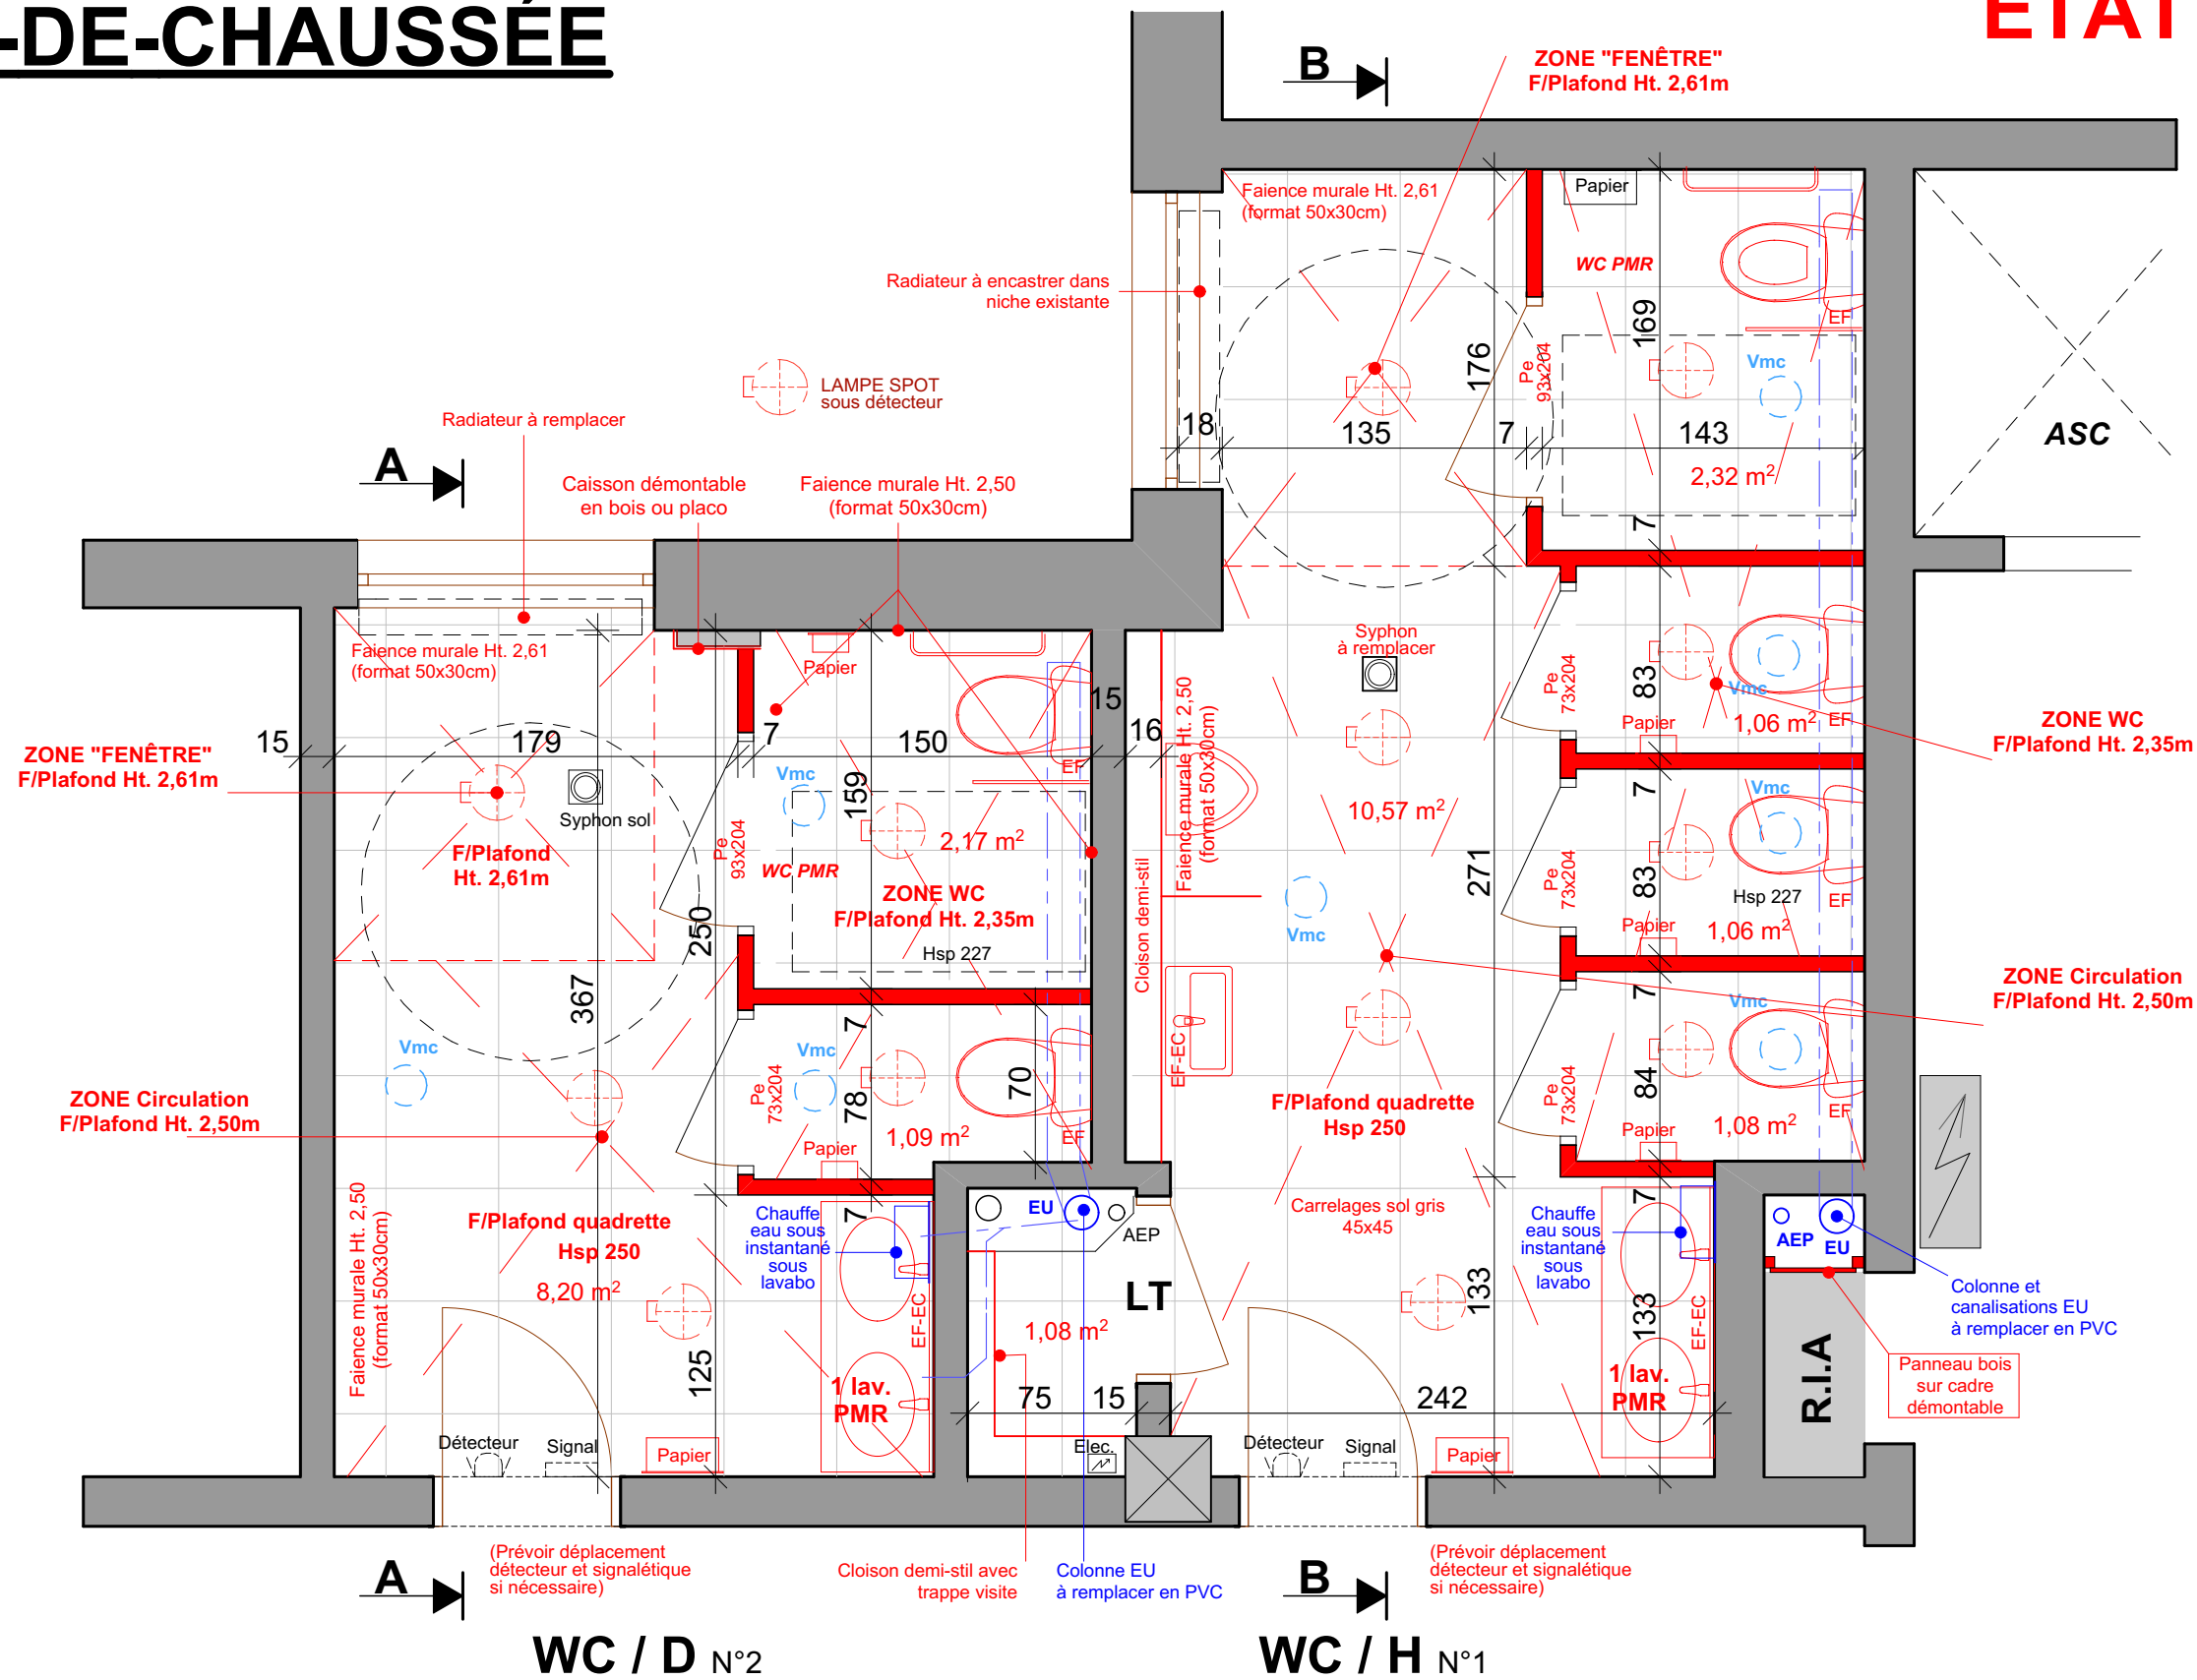

Maitre d'ouvrage :
PRÉFECTURE D E LA MOSELLE SGC 057
9 rue de la préfecture
57 000 METZ
Chantier : Cité administrative de METZ

Titre :
PLAN DE PRINCIPE
RÉHABILITATION DES BLOCS SANITAIRES
"Coté rue du haut poirier"
Objet :

N° de plan :
6
Echelle :
1/33e

Date :
23/06/2026
Format :
A3

Dessinateur :
Jean BUONOMANO
Mail: JCB@ovalegrandest.eu

Maitre d'oeuvre :

Sarl OVALE GRAND EST
1 En Machotte Zone Actisud Saint Jean
57130 JOUY-AUX-ARCHES

