Rapport de mission de repérage du plomb avant travaux

(Hors champ du code de la santé publique)

Numéro de dossier : 32061146
Date du repérage : 24/06/2026

Adresse du bien immobilier

Localisation du ou des bâtiments :
Département :... **Meurthe-et-Moselle**
Adresse : ..... **Tribunal de Proximité-7 Rue du Château**
Commune : ..... **54300 LUNÉVILLE**
Références cadastrales non communiquées
Désignation et situation du ou des lot(s) de copropriété :
Ce bien ne fait pas partie d'une copropriété
Année de construction :

Donneur d'ordre / Propriétaire :

Donneur d'ordre :
MINISTERE DE LA JUSTICE - Mme CECILE BOUR
20 Boulevard de la Mothe
54000 NANCY

Propriétaire :
MINISTERE DE LA JUSTICE
20 Boulevard de la Mothe
54000 NANCY

Le Diagnostic suivant concerne

	Les parties privatives		Avant la vente
	Les parties occupées		Avant la mise en location
	Les parties communes d'un immeuble	X	Avant travaux *N.B. : Les travaux visés sont définis dans l'arrêté du 19 août 2011 relatif aux travaux en parties communes nécessitant l'établissement d'un CREP*

Nature des travaux : Rénovation / Réhabilitation : OUI Démolition : NON

Société réalisant le constat

Nom et prénom de l'auteur du constat	**BERNARD Béranger**
N° de certificat de certification	**B2C 0921 le 18/12/2020**
Nom de l'organisme de certification	**B.2.C**
Organisme d'assurance professionnelle	**ALLIANZ**
N° de contrat d'assurance	**FRL001575**
Date de validité :	**31/12/2026**

Ce diagnostic plomb avant travaux a été rédigé par BERNARD Béranger le 24/06/2026.

BUREAU VERITAS EXPLOITATION SAS
ZAC de Frocourt
29 rue Antoine de Saint Exupéry
54710 FLEVILLE DEVANT NANCY
Tél. : 03 83 96 22 88
SIRET : 790 184 675 01241

Objectif de la mission :

L'objet de ce rapport est d'identifier les revêtements et matériaux contenant du plomb susceptibles d'être altérés au cours des travaux de rénovation/réhabilitation ou de démolition, définis préalablement à la mission. L'altération de ces matériaux peut présenter un risque d'exposition au plomb des intervenants et doit être évalué le plus en amont possible du début des travaux. Ce diagnostic n'est ni un Constat de Risque d'Exposition au Plomb ni un Diagnostic du Risque d'Intoxication au Plomb, qui relèvent des obligations prévues par le Code de la Santé Publique.

Périmètre des travaux :

Le donneur d'ordre remet au diagnostiqueur ces informations via un tableau synthétique dont le modèle est téléchargeable sur le site de la DIRECCTE Centre : Annexe 2 Tableau de recensement des travaux établi par le donneur d'ordre ainsi qu'une description détaillée des travaux, de leur localisation et si déjà définis le nom et adresse des entreprises intervenantes. Il est important de disposer d'informations précises pour définir la stratégie de mesures.

Appareil utilisé

Nom du fabricant de l'appareil	**FONDIS ELECTRONIC**
Modèle de l'appareil / N° de série de l'appareil	**FEnX2 / 25-1088**
Nature du radionucléide	**Cobalt 109**

Date du dernier chargement de la source Activité à cette date et durée de vie de la source	**25/06/2025** **850 Mbq**

Tableau de recensement des travaux :

Local / Structure	Nature des travaux	Entreprise Intervenante
	Réfection completre du tribunal, création de rampe pour acces PMR à l'avant et à l'arriere du tribunal, création d'un ascenceur, remplacement des menuiseries.	

1. Rappel des références règlementaires

- Principes généraux de prévention L4121-2 du code du travail,
- Prévention du risque d'exposition aux agents cancérogènes, mutagènes et toxiques pour la reproduction R4412-59 et suivants,
- Arrêté du 19 août 2011 relatif au constat de risque d'exposition au plomb,
- Norme NF X 46 031 avril 2008 relative à l'analyse chimique des peintures pour la recherche de la fraction acido-soluble du plomb.
- Norme NF X 46 035 juin 2021 relative à la recherche de plomb avant travaux dans les revêtements et matériaux et produits de construction.

2. Renseignements complémentaires concernant la mission

2.1 L'appareil à fluorescence X

Nom du fabricant de l'appareil	**FONDIS ELECTRONIC**	
Modèle de l'appareil	**FEnX2**	
N° de série de l'appareil	**25-1088**	
Nature du radionucléide	**Cobalt 109**	
Date du dernier chargement de la source	**25/06/2025**	Activité à cette date et durée de vie : **850 Mbq**
Autorisation/Déclaration ASN (DGSNR)	**N° T800365/ CODEP-STR-2021-051745**	Nom du titulaire/signataire **Florent MARET**
	Date d'autorisation/de déclaration **24/07/2025**	Date de fin de validité (si applicable) **31/12/2026**
Nom du titulaire de l'autorisation ASN (DGSNR)	**Florent MARET**	
Nom de la Personne Compétente en Radioprotection (PCR)	**Vincent CLEMENCEAU**	

Étalon : FONDIS ; 2573 ; 0,71 mg/cm² +/- 0,06 mg/cm²

Vérification de la justesse de l'appareil	n° de mesure	Date de la vérification	Concentration (mg/cm²)
Etalonnage entrée	1	24/06/2026	0,71 (+/- 0,1)
Etalonnage sortie	567	24/06/2026	0,71 (+/- 0,1)

La vérification de la justesse de l'appareil consiste à réaliser une mesure de la concentration en plomb sur un étalon à une valeur proche du seuil.

En début et en fin de chaque constat et à chaque nouvelle mise sous tension de l'appareil une nouvelle vérification de la justesse de l'appareil est réalisée.

2.2 Le laboratoire d'analyse éventuel

Nom du laboratoire d'analyse	**Il n'a pas été fait appel à un laboratoire d'analyse**
Nom du contact	**-**
Coordonnées	**-**
Référence du rapport d'essai	**-**
Date d'envoi des prélèvements	**-**
Date de réception des résultats	**-**

Liste des locaux visités

FACADES,
Rez de chaussée - 001 ENTREE,
Rez de chaussée - 002 CIRCULATION,
1er étage - 101 SALLE DES PAS PERDUS,
1er étage - 102 CIRCULATION,
1er étage - 103 SANITAIRES,

Rez de chaussée - 003 ANTENNE DE JUSTICE,
Rez de chaussée - 004 ANTENNE DE JUSTICE,
Rez de chaussée - 005 CIRCULATION,
Rez de chaussée - 006 ANTENNE DE JUSTICE,
Rez de chaussée - 007 CIRCULATION,
Rez de chaussée - 008 LOCAL,
Rez de chaussée - 009 SANITAIRES,
Rez de chaussée - 010 ANTENNE DE JUSTICE,
Rez de chaussée - 011 CIRCULATION,
Rez de chaussée - 012 SERVICE PROTECTION DES PM,
Rez de chaussée - 013 CIRCULATION,
Rez de chaussée - 014 CIRCULATION,
Rez de chaussée - 015 ARCHIVES,
Rez de chaussée - 016 INFORMATIQUE,
Rez de chaussée - 017 SANITAIRES,
Rez de chaussée - 018 CIRCULATION,
Rez de chaussée - 019 REPROGRAPHIE,
Rez de chaussée - 020 GREFFE CIVIL,
Rez de chaussée - 021 ACCUEIL BUREAU DE GREFFE,
Rez de chaussée - 022 LT,
Rez de chaussée - 023 LOCAL,
Rez de chaussée - PIECE,
1er étage - 104 CIRCULATION,
1er étage - 105 SALLE STANISLAS,
1er étage - 106 EMILIE DU CHATELET,
1er étage - 107 BUREAU JUGE D4INSTRUCTION,
1er étage - 108 VESTIAIRE,
1er étage - 109 SALLE D4AUDIENCE,
1er étage - 110 SAS,
1er étage - 111 SAS,
2ème étage - 201 CIRCULATION,
2ème étage - 202 CIRCULATION,
2ème étage - 203 DIRECTION DU GREFFE,
2ème étage - 204 VPJCP,
2ème étage - 205 DGT,
2ème étage - 206 JCP,
2ème étage - 207 BUREAU CP,
2ème étage - 208 LOCAL,
2ème étage - 209 LOCAL,
2ème étage - 210 SALLE DE CONSILLIATION,
2ème étage - 211 BUREAU,
2ème étage - 212 SALLE DES PRUD'HOMMES,
2ème étage - 213 CIRCULATION,
2ème étage - 214 ARCHIVES,
2ème étage - 215 SANITAIRES

Liste des locaux non visités ou non mesurés (avec justification)

Localisation	Parties du local	Raison
Rez de chaussée - 001 ENTREE (Plafond innaccessible)	Localisation non mesurée	Plafond innaccessible
Rez de chaussée - 009 SANITAIRES (Plafond innaccessible)	Localisation non mesurée	Plafond innaccessible
Rez de chaussée - 018 CIRCULATION (Plafond innaccessible)	Localisation non mesurée	Plafond innaccessible
Rez de chaussée - 011 CIRCULATION (Plafond innaccessible)	Localisation non mesurée	Plafond innaccessible
Rez de chaussée - 012 SERVICE PROTECTION DES PM (Plafond innaccessible)	Localisation non mesurée	Plafond innaccessible
1er étage - 101 SALLE DES PAS PERDUS (Plafond innaccessible)	Localisation non mesurée	Plafond innaccessible
1er étage - 102 CIRCULATION (Plafond innaccessible)	Localisation non mesurée	Plafond innaccessible
1er étage - 103 SANITAIRES (Plafond innaccessible)	Localisation non mesurée	Plafond innaccessible
1er étage - 104 CIRCULATION (Plafond innaccessible)	Localisation non mesurée	Plafond innaccessible
1er étage - 105 SALLE STANISLAS (Plafond innaccessible)	Localisation non mesurée	Plafond innaccessible
1er étage - 106 EMILIE DU CHATELET (Plafond innaccessible)	Localisation non mesurée	Plafond innaccessible
1er étage - 107 BUREAU JUGE D4INSTRUCTION (Plafond innaccessible)	Localisation non mesurée	Plafond innaccessible
1er étage - 108 VESTIAIRE (Plafond innaccessible)	Localisation non mesurée	Plafond innaccessible
1er étage - 109 SALLE D4AUDIENCE (Plafond innaccessible)	Localisation non mesurée	Plafond innaccessible
1er étage - 110 SAS (Plafond innaccessible)	Localisation non mesurée	Plafond innaccessible
1er étage - 111 SAS (Plafond innaccessible)	Localisation non mesurée	Plafond innaccessible
2ème étage - 201 CIRCULATION (Plafond innaccessible)	Localisation non mesurée	Plafond innaccessible
2ème étage - 202 CIRCULATION (Plafond innaccessible)	Localisation non mesurée	Plafond innaccessible
2ème étage - 203 DIRECTION DU GREFFE (Plafond innaccessible)	Localisation non mesurée	Plafond innaccessible
2ème étage - 204 VPJCP (Plafond innaccessible)	Localisation non mesurée	Plafond innaccessible
2ème étage - 205 DGT (Plafond innaccessible)	Localisation non mesurée	Plafond innaccessible
2ème étage - 206 JCP (Plafond innaccessible)	Localisation non mesurée	Plafond innaccessible
2ème étage - 207 BUREAU CP (Plafond innaccessible)	Localisation non mesurée	Plafond innaccessible
2ème étage - 208 LOCAL (Plafond innaccessible)	Localisation non mesurée	Plafond innaccessible
2ème étage - 209 LOCAL (Plafond innaccessible)	Localisation non mesurée	Plafond innaccessible
2ème étage - 210 SALLE DE CONSILLIATION (Plafond innaccessible)	Localisation non mesurée	Plafond innaccessible
2ème étage - 211 BUREAU (Plafond innaccessible)	Localisation non mesurée	Plafond innaccessible
2ème étage - 212 SALLE DES PRUD'HOMMES (Plafond innaccessible)	Localisation non mesurée	Plafond innaccessible
2ème étage - 213 CIRCULATION (Plafond innaccessible)	Localisation non mesurée	Plafond innaccessible
2ème étage - 214 ARCHIVES (Plafond innaccessible)	Localisation non mesurée	Plafond innaccessible
2ème étage - 215 SANITAIRES (Plafond innaccessible)	Localisation non mesurée	Plafond innaccessible

3. Méthodologie employée

L'identification des locaux, zones, revêtements, matériaux et des unités de diagnostic sont fonction de la nature et de la localisation des travaux effectués. Par ailleurs, pour les ensembles bâtis (plusieurs bâtiments construits à la même période) présentant des locaux similaires, un repérage par échantillonnage peut être envisagé. Le diagnostiqueur définit sous sa seule responsabilité le choix des locaux et unités de diagnostic qui doivent faire l'objet d'un repérage (fluorescence X et / ou prélèvement).

Seules les unités de diagnostic impactées par les travaux font l'objet d'une ou plusieurs mesures avec un appareil à fluorescence X, y compris les surfaces recouvertes d'un matériau mince non susceptible de contenir du plomb.

3.1 Stratégie de mesurage

Contrairement au CREP, le nombre de mesures à réaliser est fonction du type d'unité de diagnostic (UD) et des travaux à effectuer. En effet, les limites prévues par la réglementation du CREP ne sont pas forcément adaptées à chaque situation (Nombre de mesures limité à 3, hauteur de la prise des mesures limitée à 3 mètres), puisque l'objectif n'est pas de repérer des zones potentiellement accessibles par les enfants, ni même de vérifier la conformité à une valeur-seuil. Par conséquent, le diagnostiqueur déterminera le nombre de mesures en fonction de l'étendue de l'UD et de la nature des travaux.

Dans le cas où plusieurs mesures sont effectuées sur une unité de diagnostic, elles sont réalisées à des endroits différents pour minimiser le risque de faux négatifs et réparties de façon pertinentes (partie haute et basse d'un mur, …).

Lorsque l'auteur du constat repère des revêtements dégradés et qu'il estime ne pas pouvoir conclure quant à la présence de plomb dans ces revêtements il peut effectuer un prélèvement qui sera analysé en laboratoire (idem réglementation du CREP).

3.2 Recours à l'analyse chimique du plomb par un laboratoire

L'auteur du constat tel que défini à l'Article 4 de l'Arrêté du 19 août 2011 peut recourir à des prélèvements de revêtements qui sont analysés en laboratoire pour la recherche du plomb acido-soluble selon la norme NF X 46-031 «*Diagnostic plomb — Analyse chimique des peintures pour la recherche de la fraction acido-soluble du plomb*», dans le cas suivant :

- lorsque l'auteur du constat repère des revêtements dégradés et qu'il estime ne pas pouvoir conclure quant à la présence de plomb dans ces revêtements.

Le prélèvement est réalisé conformément aux préconisations de la norme NF X 46-030 «*Diagnostic Plomb — Protocole de réalisation du Constat de Risque d'Exposition au Plomb*» précitée sur une surface suffisante pour que le laboratoire dispose d'un échantillon permettant l'analyse dans de bonnes conditions (prélèvement de 0,5 g à 1 g).

L'ensemble des couches de peintures est prélevé en veillant à inclure la couche la plus profonde. L'auteur du constat évite le prélèvement du substrat ou tous corps étrangers qui risquent d'avoir pour effet de diluer la concentration en plomb de l'échantillon. Le prélèvement est réalisé avec les précautions nécessaires pour éviter la dissémination de poussières.

Quel que soit le résultat de l'analyse par fluorescence X, une mesure sera déclarée négative si la fraction acido-soluble mesurée en laboratoire est strictement inférieure à 1,5 mg/g

4. Présentation des résultats

Afin de faciliter la localisation des mesures, l'auteur du constat divise chaque local en plusieurs zones, auxquelles il attribue une lettre (A, B, C …) selon la convention décrite ci-dessous.

La convention d'écriture sur le croquis et dans le tableau des mesures est la suivante :

- la zone de l'accès au local est nommée «A» et est reportée sur le croquis. Les autres zones sont nommées «B», «C», «D», … dans le sens des aiguilles d'une montre ;
- la zone «plafond» est indiquée en clair.

Les unités de diagnostic (UD) (par exemple : un mur d'un local, la plinthe du même mur, l'ouvrant d'un portant ou le dormant d'une fenêtre, …) faisant l'objet d'une mesure sont classées dans le tableau des mesures selon le tableau suivant en fonction de la concentration en plomb et de la nature de la dégradation.

NOTE Une unité de diagnostic (UD) est un ou plusieurs éléments de construction ayant même substrat et même historique en matière de construction et de revêtement.

5. Résultats des mesures

FACADES EST

N°	Zone	Unité de diagnostic	Substrat	Revêtement apparent	Mesure (mg/cm²)	Incertitude* (+/-mg/cm²)	Etat de conservation	Classement UD	Observation / Travaux
-	A	Mur inférieur (Non mesurée)	Béton					NM	Absence de revêtement
-	A	Mur supérieur (Non mesurée)	Crépi					NM	Absence de revêtement
2		GRILLES SUR FENETRES (F1) (mesure 1)	métalmétal	peinture marronpeinture marron	0,33	0,05		0	
3		GRILLES SUR FENETRES (F1) (mesure 2)			0,75	0,08		0	
4		Fenêtre intérieure (F2) (partie mobile)	BoisBois	PeinturePeinture	30,5	3,15	Non dégradé ()	1	
5		Fenêtre intérieure (F2) (Huisserie)			38,31	3,93	Non dégradé ()	1	
6		Fenêtre extérieure (F2) (partie mobile)	BoisBois	PeinturePeinture	0	0,01		0	
7		Fenêtre extérieure (F2) (Huisserie)			0	0,06		0	
8		Porte (P1) (partie mobile)	BoisBois	VernisVernis	0	0,08		0	
9		Porte (P1) (Huisserie)			0,23	0,05		0	
10		Volet intérieur (partie basse)	MétalMétal	Peinture beigePeinture beige	0,07	0,02		0	
11		Volet intérieur (partie haute)			0	0,09		0	
12		Volet extérieur (partie basse)	MétalMétal	Peinture beigePeinture beige	6,7	0,77		1	
13		Volet extérieur (partie haute)			7,57	0,85		1	
14	BB	GRILLES SUR FENETRES (F3) (mesure 1)	métalmétal	peinturepeinture	8,5	0,95	Non dégradé ()	1	
15		GRILLES SUR FENETRES (F3) (mesure 2)			8.84	0.95	Non dégradé ()	1	
566		GRILLES SUR FENETRES (F1) (mesure 1)	métal	peinture marron	0,33	0,05		0	
Nombre d'unités de repérage : 10									

FACADES SUD

N°	Zone	Unité de diagnostic	Substrat	Revêtement apparent	Mesure (mg/cm²)	Incertitude* (+/-mg/cm²)	Etat de conservation	Classement UD	Observation / Travaux
16	BB	Fenêtre intérieure (F4) (partie mobile)	BoisBois	PeinturePeinture	9.12	0.87		1	
17		Fenêtre intérieure (F4) (Huisserie)			9,95	1,09		1	
18	BB	Fenêtre extérieure (F4) (partie mobile)	BoisBois	PeinturePeinture	11,03	1,2		1	
19		Fenêtre extérieure (F4) (Huisserie)			6,72	0,74		1	
Nombre d'unités de repérage : 2									

FACADES OUEST

N°	Zone	Unité de diagnostic	Substrat	Revêtement apparent	Mesure (mg/cm²)	Incertitude* (+/-mg/cm²)	Etat de conservation	Classement UD	Observation / Travaux
20	CC	Garde corps (mesure 1)	métalmétal	peinturepeinture	7,45	0,82		1	
21		Garde corps (mesure 2)			6,59	0,73		1	
-	B	Mur inférieur (Non mesurée)	béton					NM	Absence de revêtement
-	C	Mur inférieur (Non mesurée)	béton					NM	Absence de revêtement
-	B	Mur supérieur (Non mesurée)	crépi					NM	Absence de revêtement
-	C	Mur supérieur (Non mesurée)	crépi					NM	Absence de revêtement
22	CC	garde corp (mesure 1)	métalmétal	peinturepeinture	0	0,01		0	
23		garde corp (mesure 2)			0	0,01		0	
24	CC	Grille porte grise (P2) (mesure 1)	métalmétal	peinturepeinture	0	0,09		0	
25		Grille porte grise (P2) (mesure 2)			0	0,06		0	
26	CC	Grille fenêtre grise (F5) (mesure 1)	métalmétal	peinturepeinture	0	0,06		0	
27		Grille fenêtre grise (F5) (mesure 2)			0,12	0,02		0	
28	CC	Volet intérieur (partie basse)	MétalMétal	Peinture beigePeinture	0	0,03		1	

29		Volet intérieur (partie haute)		beige	1,39	0,11		1	
30	CC	Volet extérieur (partie basse)	MétalMétal	Peinture beigePeinture beige	0,9	0,09		0	
31		Volet extérieur (partie haute)			0,85	0,08		0	
32	CC	Porte (P3) (partie mobile)	BoisBois	PeinturePeinture	1,18	0,1		1	
33		Porte (P3) (Huisserie)			0	0,08		1	
34	CC	Grille fenêtre marron (F6) (mesure 1)	MétalMétal	PeinturePeinture	0	0,08		1	
35		Grille fenêtre marron (F6) (mesure 2)			21,04	2,2		1	
36	DD	Porte (P4) (partie mobile)	MétalMétal	PeinturePeinture	20,4	2,14		1	
37		Porte (P4) (Huisserie)			0	0,09		1	
-	D	Mur inférieur (Non mesurée)	Béton					NM	Absence de revêtement
-	D	Mur supérieur (Non mesurée)	Crépi					NM	Absence de revêtement
38	CC	Porte (P1) (partie mobile)	BoisBois	PeinturePeinture	0	0,07		0	
39		Porte (P1) (Huisserie)			0	0,09		0	
-	A	Sol (Non mesurée)	Béton Désactivé					NM	Absence de revêtement
-	B	Sol (Non mesurée)	Béton Désactivé					NM	Absence de revêtement
-	C	Sol (Non mesurée)	Béton Désactivé					NM	Absence de revêtement
-	D	Sol (Non mesurée)	Béton Désactivé					NM	Absence de revêtement
Nombre d'unités de repérage : 20									

Rez de chaussée - 001 ENTREE

N°	Zone	Unité de diagnostic	Substrat	Revêtement apparent	Mesure (mg/cm²)	Incertitude* (+/-mg/cm²)	Etat de conservation	Classement UD	Observation / Travaux
-		Sol (Non mesurée)	Carrelage					NM	Absence de revêtement
40		Plinthes (mesure 1)	BoisBois	PeinturePeinture	0	0,04		0	
41		Plinthes (mesure 2)			0,09	0,03		0	
42		Mur (partie basse)	PlâtrePlâtre	PeinturePeinture	0,11	0,03		0	
43		Mur (partie haute)			0,65	0,09		0	
44	BB	Porte (P1) (partie mobile)	BoisBois	PeinturePeinture	0,38	0,06		0	
45		Porte (P1) (Huisserie)			0,22	0,05		0	
46	DD	Porte (P2) (partie mobile)	BoisBois	VernisVernis	0,08	0,02		0	
47		Porte (P2) (Huisserie)			0	0		0	
Nombre d'unités de repérage : 5									

Rez de chaussée - 002 CIRCULATION

N°	Zone	Unité de diagnostic	Substrat	Revêtement apparent	Mesure (mg/cm²)	Incertitude* (+/-mg/cm²)	Etat de conservation	Classement UD	Observation / Travaux
-		Sol (Non mesurée)	plastique (lino)					NM	Absence de revêtement
48		Plinthes (P2) (mesure 1)	BoisBois	peinturepeinture	0	0,05		0	
49		Plinthes (P2) (mesure 2)			0	0,09		0	
50		Radiateur (mesure 1)	MétalMétal	PeinturePeinture	0	0,01		0	
51		Radiateur (mesure 2)			0,08	0,01		0	
52	BB	Fenêtre intérieure (F1) (partie mobile)	BoisBois	PeinturePeinture	0	0,05		0	
53		Fenêtre intérieure (F1) (Huisserie)			0	0,09		0	
54	BB	Fenêtre extérieure (F1) (partie mobile)	BoisBois	PeinturePeinture	0	0,09		0	
55		Fenêtre extérieure (F1) (Huisserie)			0	0,02		0	
58		Mur (partie basse)	PlâtrePlâtre	PeinturePeinture	0	0,02		0	
59		Mur (partie haute)			0,59	0,11		0	
62	CC	Porte (P1) (partie mobile)	boisbois	PeinturePeinture	0,62	0,1		0	
63		Porte (P1) (Huisserie)			0,09	0,03		0	
Nombre d'unités de repérage : 7									

Rez de chaussée - 004 ANTENNE DE JUSTICE

N°	Zone	Unité de diagnostic	Substrat	Revêtement apparent	Mesure (mg/cm²)	Incertitude* (+/-mg/cm²)	Etat de conservation	Classement UD	Observation / Travaux
56		Plafond (mesure 1)	PlâtrePlâtre	PeinturePeinture	0	0,06		0	
57		Plafond (mesure 2)			0	0,06		0	
60		Mur (partie basse)	--	PeinturePeinture	0,59	0,1		0	
61		Mur (partie haute)			0	0,05		0	
64	DD	Porte (P2) (partie mobile)	boisbois	PeinturePeinture	0,08	0,03		0	
65		Porte (P2) (Huisserie)			0	0,01		0	
Nombre d'unités de repérage : 3									

Rez de chaussée - 003 ANTENNE DE JUSTICE

N°	Zone	Unité de diagnostic	Substrat	Revêtement apparent	Mesure (mg/cm²)	Incertitude* (+/-mg/cm²)	Etat de conservation	Classement UD	Observation / Travaux
-		Sol (Non mesurée)	plastique (lino)					NM	Absence de revêtement

66		Plinthes (P1) (mesure 1)	boisbois	peinturepeinture	0	0,01		0	
67		Plinthes (P1) (mesure 2)			0	0,05		0	
68	BB	Allège (mesure 1)	BoisBois	PeinturePeinture	31,66	3,21		1	
69		Allège (mesure 2)			35,64	3,6		1	
70		Conduits de chauffage (mesure 1)	MétalMétal	PeinturePeinture	1,34	0,23		1	
71		Conduits de chauffage (mesure 2)			0,71	0,13		1	
72		Radiateur (mesure 1)	MétalMétal	PeinturePeinture	1,09	0,15		1	
73		Radiateur (mesure 2)			0,43	0,07		1	
74		Mur (partie basse)	placoplâtreplacoplâtre	PeinturePeinture	0	0,07		0	
75		Mur (partie haute)			0	0,08		0	
-		Plafond (Non mesurée)	dalles de faux-plafond					NM	Absence de revêtement
76	BB	Fenêtre intérieure (F2) (partie mobile)	boisbois	peinturepeinture	0	0,04		0	
77		Fenêtre intérieure (F2) (Huisserie)			0	0,01		0	
78	BB	Fenêtre extérieure (F2) (partie mobile)	boisbois	peinturepeinture	0	0,05		0	
79		Fenêtre extérieure (F2) (Huisserie)			0	0,02		0	
Nombre d'unités de repérage : 9									

Rez de chaussée - 005 CIRCULATION

N°	Zone	Unité de diagnostic	Substrat	Revêtement apparent	Mesure (mg/cm²)	Incertitude* (+/-mg/cm²)	Etat de conservation	Classement UD	Observation / Travaux
-		Sol (Non mesurée)	plastique (lino)					NM	Absence de revêtement
80		Plinthes (P1) (mesure 1)	boisbois	peinturepeinture	0	0,07		0	
81		Plinthes (P1) (mesure 2)			0	0,02		0	
82		Mur (partie basse)	cimentciment	PeinturePeinture	0	0,04		0	
83		Mur (partie haute)			0	0,09		0	
84		Mur (partie basse)	placoplâtreplacoplâtre	PeinturePeinture	0	0,09		0	
85		Mur (partie haute)			0	0		0	
86		Plafond (mesure 1)	placoplâtreplacoplâtre	PeinturePeinture	0	0,1		0	
87		Plafond (mesure 2)			0	0		0	
-		Plafond (P2) (Non mesurée)	dalles de faux-plafond					NM	Absence de revêtement
88	BB	Fenêtre intérieure (F1) (partie mobile)	boisbois	peinturepeinture	9,48	0,99		1	
89		Fenêtre intérieure (F1) (Huisserie)			8,29	0,87		1	
90	BB	Fenêtre extérieure (F1) (partie mobile)	boisbois	peinturepeinture	9,02	0,94		1	
91		Fenêtre extérieure (F1) (Huisserie)			9,36	0,98		1	
92	BB	Tablette de fenêtre (mesure 1)	BoisBois	PeinturePeinture	0,11	0,03		0	
93		Tablette de fenêtre (mesure 2)			0,14	0,04		0	
Nombre d'unités de repérage : 9									

Rez de chaussée - 006 ANTENNE DE JUSTICE

N°	Zone	Unité de diagnostic	Substrat	Revêtement apparent	Mesure (mg/cm²)	Incertitude* (+/-mg/cm²)	Etat de conservation	Classement UD	Observation / Travaux
-		Sol (Non mesurée)	plastique (lino)					NM	Absence de revêtement
94		Plinthes (P1) (mesure 1)	boisbois	peinturepeinture	0	0		0	
95		Plinthes (P1) (mesure 2)			0	0,09		0	
96		Mur (partie basse)	PlâtrePlâtre	PeinturePeinture	0	0,05		0	
97		Mur (partie haute)			0	0,05		0	
98		Conduits de chauffage (G1) (mesure 1)	MétalMétal	PeinturePeinture	0	0,08		0	
99		Conduits de chauffage (G1) (mesure 2)			0	0,08		0	
100		Radiateur (mesure 1)	MétalMétal	PeinturePeinture	0	0,06		0	
101		Radiateur (mesure 2)			0	0		0	
-		Plafond (P1) (Non mesurée)	dalles de faux-plafond					NM	Absence de revêtement
102	DD	Fenêtre intérieure (F1) (partie mobile)	boisbois	peinturepeinture	10,64	1,1		1	
103		Fenêtre intérieure (F1) (Huisserie)			9,09	0,95		1	
104	DD	Fenêtre extérieure (F1) (partie mobile)	boisbois	peinturepeinture	8,3	0,87		1	
105		Fenêtre extérieure (F1) (Huisserie)			7,14	0,75		1	
106	AA	Porte (P1) (partie mobile)	boisbois	PeinturePeinture	0,11	0,03		1	
107		Porte (P1) (Huisserie)			13,18	1,36		1	
Nombre d'unités de repérage : 9									

Rez de chaussée - 009 SANITAIRES

N°	Zone	Unité de diagnostic	Substrat	Revêtement apparent	Mesure (mg/cm²)	Incertitude* (+/-mg/cm²)	Etat de conservation	Classement UD	Observation / Travaux
-		Sol (Non mesurée)	Carrelage					NM	Absence de revêtement
-		Plinthes (P1) (Non mesurée)	Carrelage					NM	Absence de revêtement
108		Mur (partie basse)	PlâtrePlâtre	peinturepeinture	0	0,07		0	
109		Mur (partie haute)			0,73	0,11		0	
110		Mur (partie basse)	cimentciment	peinturepeinture	0	0,03		0	
111		Mur (partie haute)			0	0,08		0	
Nombre d'unités de repérage : 4									

Rez de chaussée - 010 ANTENNE DE JUSTICE

N°	Zone	Unité de diagnostic	Substrat	Revêtement apparent	Mesure (mg/cm²)	Incertitude* (+/-mg/cm²)	Etat de conservation	Classement UD	Observation / Travaux
-		Sol (Non mesurée)	plastique (lino)					NM	Absence de revêtement
112		Plinthes (P1) (mesure 1)	BoisBois	PeinturePeinture	0,17	0,05		0	
113		Plinthes (P1) (mesure 2)			0	0,07		0	
114		Mur (partie basse)	cimentciment	peinturepeinture	0	0,09		0	
115		Mur (partie haute)			0	0,01		0	
116		Mur (partie basse)	PlâtrePlâtre	peinturepeinture	0,09	0,03		0	
117		Mur (partie haute)			0,08	0,01		0	
-		Plafond (P1) (Non mesurée)	dalles de faux-plafond					NM	Absence de revêtement
118		Radiateur (mesure 1)	MétalMétal	PeinturePeinture	0	0,04		0	
119		Radiateur (mesure 2)			0	0,02		0	
120		Conduits de chauffage (C1) (mesure 1)	MétalMétal	PeinturePeinture	41,41	4,18		1	
121		Conduits de chauffage (C1) (mesure 2)			30,72	3,11		1	
-		Conduits de chauffage (C2) (Non mesurée)	Métal Cuivre brut					NM	Absence de revêtement
122	AA	Embrasure (mesure 1)	BoisBois	PeinturePeinture	28,62	2,9		1	
123		Embrasure (mesure 2)			38,61	3,9		1	
124	AA	Porte (P1) (partie mobile)	boisbois	PeinturePeinture	0,12	0,04		0	
125		Porte (P1) (Huisserie)			0,2	0,05		0	
Nombre d'unités de repérage : 10									

Rez de chaussée - 021 ACCUEIL BUREAU DE GREFFE

N°	Zone	Unité de diagnostic	Substrat	Revêtement apparent	Mesure (mg/cm²)	Incertitude* (+/-mg/cm²)	Etat de conservation	Classement UD	Observation / Travaux
-		Sol (Non mesurée)	plastique (lino)					NM	Absence de revêtement
126		Plinthes (P1) (mesure 1)	boisbois	PeinturePeinture	0	0		0	
127		Plinthes (P1) (mesure 2)			0	0,01		0	
128		Mur (partie basse)	plâtreplâtre	peinturepeinture	0	0,08		0	
129		Mur (partie haute)			0,1	0,03		0	
130		Conduits de chauffage (C1) (mesure 1)	MétalMétal	PeinturePeinture	0	0,03		0	
131		Conduits de chauffage (C1) (mesure 2)			0,15	0,04		0	
132		Radiateur (mesure 1)	MétalMétal	PeinturePeinture	4,13	0,45		1	
133		Radiateur (mesure 2)			4,57	0,5		1	
134	DD	Tablette de fenêtre (mesure 1)	BoisBois	PeinturePeinture	0,18	0,05		0	
135		Tablette de fenêtre (mesure 2)			0,18	0,05		0	
136	DD	Volet intérieur (partie basse)	MétalMétal	PeinturePeinture	0,18	0,05		0	
137		Volet intérieur (partie haute)			0,09	0,02		0	
138	DD	Volet extérieur (partie basse)	MétalMétal	PeinturePeinture	0	0		0	
139		Volet extérieur (partie haute)			0	0,01		0	
140	DD	Fenêtre intérieure (F1) (partie mobile)	boisbois	peinturepeinture	0	0,06		0	
141		Fenêtre intérieure (F1) (Huisserie)			0	0,03		0	
142	DD	Fenêtre extérieure (F1) (partie mobile)	boisbois	peinturepeinture	0,19	0,05		0	
143		Fenêtre extérieure (F1) (Huisserie)			0,23	0,06		0	
-		Plafond (P1) (Non mesurée)	dalles de faux-plafond					NM	Absence de revêtement
Nombre d'unités de repérage : 11									

Rez de chaussée - 018 CIRCULATION

N°	Zone	Unité de diagnostic	Substrat	Revêtement apparent	Mesure (mg/cm²)	Incertitude* (+/-mg/cm²)	Etat de conservation	Classement UD	Observation / Travaux
-		Sol (Non mesurée)	plastique (lino)					NM	Absence de revêtement

144		Plinthes (P1) (mesure 1)	boisbois	PeinturePeinture	0	0,04		0	
145		Plinthes (P1) (mesure 2)			0	0,01		0	
146		Mur (partie basse)	plâtreplâtre	peinturepeinture	0,18	0,04		0	
147		Mur (partie haute)			0,14	0,03		0	
Nombre d'unités de repérage : 3									

Rez de chaussée - 019 REPROGRAPHIE

N°	Zone	Unité de diagnostic	Substrat	Revêtement apparent	Mesure (mg/cm²)	Incertitude* (+/-mg/cm²)	Etat de conservation	Classement UD	Observation / Travaux
-		Sol (Non mesurée)	plastique (lino)					NM	Absence de revêtement
148		Plinthes (P1) (mesure 1)	boisbois	PeinturePeinture	0	0,05		0	
149		Plinthes (P1) (mesure 2)			0	0,01		0	
150		Mur (partie basse)	plâtreplâtre	peinturepeinture	0,19	0,04		0	
151		Mur (partie haute)			0,13	0,03		0	
152		Conduits de chauffage (C1) (mesure 1)	MétalMétal	PeinturePeinture	0,18	0,03		0	
153		Conduits de chauffage (C1) (mesure 2)			0,12	0,03		0	
154		Radiateur (mesure 1)	MétalMétal	PeinturePeinture	18,18	1,86		1	
155		Radiateur (mesure 2)			17,39	1,78		1	
156	CC	Allège (mesure 1)	BoisBois	PeinturePeinture	19,65	2		1	
157		Allège (mesure 2)			8,98	0,94		1	
158	CC	Tablette de fenêtre (F1) (mesure 1)	BoisBois	PeinturePeinture	0,17	0,04		0	
159		Tablette de fenêtre (F1) (mesure 2)			0,19	0,04		0	
160	CC	Volet intérieur (partie basse)	MétalMétal	peinturepeinture	0,21	0,05		0	
161		Volet intérieur (partie haute)			0,14	0,03		0	
162	CC	Volet extérieur (partie basse)	MétalMétal	peinturepeinture	0	0,07		0	
163		Volet extérieur (partie haute)			0	0,07		0	
164	CC	Fenêtre intérieure (F2) (partie mobile)	boisbois	peinturepeinture	16,53	1,69		1	
165		Fenêtre intérieure (F2) (Huisserie)			14,98	1,54		1	
166	CC	Fenêtre extérieure (F2) (partie mobile)	boisbois	peinturepeinture	0,33	0,07		0	
167		Fenêtre extérieure (F2) (Huisserie)			0	0,05		0	
168	CC	Embrasure (mesure 1)	PlâtrePlâtre	PeinturePeinture	0	0,04		0	
169		Embrasure (mesure 2)			0	0,09		0	
-		Plafond (P1) (Non mesurée)	dalles de faux-plafond					NM	Absence de revêtement
Nombre d'unités de repérage : 13									

Rez de chaussée - 020 GREFFE CIVIL

N°	Zone	Unité de diagnostic	Substrat	Revêtement apparent	Mesure (mg/cm²)	Incertitude* (+/-mg/cm²)	Etat de conservation	Classement UD	Observation / Travaux
-		Sol (Non mesurée)	plastique (lino)					NM	Absence de revêtement
170		Plinthes (P1) (mesure 1)	boisbois	peinturepeinture	0,08	0,02		0	
171		Plinthes (P1) (mesure 2)			0,18	0,04		0	
-		Plafond (P1) (Non mesurée)	dalles de faux-plafond					NM	Absence de revêtement
172		Mur (partie basse)	plâtreplâtre	peinturepeinture	0,22	0,05		0	
173		Mur (partie haute)			0,19	0,05		0	
174	BB	Fenêtre intérieure (F1) (Huisserie)	boisbois	peinturepeinture	0,28	0,06		0	
175		Fenêtre intérieure (F1) (Huisserie)			0,12	0,03		0	
176	BB	Fenêtre extérieure (F1) (Huisserie)	boisbois	peinturepeinture	0,12	0,03		0	
177		Fenêtre extérieure (F1) (Huisserie)			0,25	0,05		0	
178		Conduits de chauffage (C1) (mesure 1)	MétalMétal	PeinturePeinture	0,31	0,06		0	
179		Conduits de chauffage (C1) (mesure 2)			0,16	0,04		0	
180		Radiateur (mesure 1)	MétalMétal	PeinturePeinture	0,17	0,04		0	
181		Radiateur (mesure 2)			0,13	0,03		0	
182	DD	Tablette de fenêtre (F2) (mesure 1)	BoisBois	PeinturePeinture	0,13	0,03		0	
183		Tablette de fenêtre (F2) (mesure 2)			0,11	0,03		0	
184	DD	Embrasure (mesure 1)	plâtreplâtre	PeinturePeinture	0,11	0,02		0	
185		Embrasure (mesure 2)			0	0,01		0	
186	DD	Volet intérieur (partie basse)	MétalMétal	peinturepeinture	0	0,07		1	

187		Volet intérieur (partie haute)			16,4	1,68		1	
188	DD	Volet extérieur (partie basse)	MétalMétal	peinturepeinture	24,51	2,49		1	
189		Volet extérieur (partie haute)			0	0,08		1	
190	DD	Fenêtre intérieure (F3) (partie mobile)	boisbois	peinturepeinture	0	0,07		0	
191		Fenêtre intérieure (F3) (Huisserie)			0	0,08		0	
192	DD	Fenêtre extérieure (F3) (partie mobile)	boisbois	peinturepeinture	0	0,04		0	
193		Fenêtre extérieure (F3) (Huisserie)			0	0,04		0	
Nombre d'unités de repérage : 14									

Rez de chaussée - 016 INFORMATIQUE

N°	Zone	Unité de diagnostic	Substrat	Revêtement apparent	Mesure (mg/cm²)	Incertitude* (+/-mg/cm²)	Etat de conservation	Classement UD	Observation / Travaux
-		Sol (Non mesurée)	plastique (lino)					NM	Absence de revêtement
194	AA	Embrasure (mesure 1)	BoisBois	PeinturePeinture	0	0,1		0	
195		Embrasure (mesure 2)			0	0,01		0	
196		Mur (partie basse)	plâtreplâtre	peinturepeinture	0	0,06		0	
197		Mur (partie haute)			0,09	0,03		0	
198		Plafond (P1) (mesure 1)	PlâtrePlâtre	PeinturePeinture	0,08	0,01		0	
199		Plafond (P1) (mesure 2)			0	0,03		0	
Nombre d'unités de repérage : 4									

Rez de chaussée - 014 CIRCULATION

N°	Zone	Unité de diagnostic	Substrat	Revêtement apparent	Mesure (mg/cm²)	Incertitude* (+/-mg/cm²)	Etat de conservation	Classement UD	Observation / Travaux
-		Sol (Non mesurée)	plastique (lino)					NM	Absence de revêtement
200		Mur (partie basse)	placoplâtreplacoplâtre	peinturepeinture	0	0,06		0	
201		Mur (partie haute)			0,09	0,02		0	
202		Porte (P1) (partie mobile)	boisbois	PeinturePeinture	0,09	0,02		0	
203		Porte (P1) (Huisserie)			0,09	0,02		0	
Nombre d'unités de repérage : 3									

Rez de chaussée - 015 ARCHIVES

N°	Zone	Unité de diagnostic	Substrat	Revêtement apparent	Mesure (mg/cm²)	Incertitude* (+/-mg/cm²)	Etat de conservation	Classement UD	Observation / Travaux
204		Sol (mesure 1)	BétonBéton	PeinturePeinture	0,1	0,02		0	
205		Sol (mesure 2)			0	0,01		0	
206		Mur (partie basse)	placoplâtreplacoplâtre	peinturepeinture	0	0,04		0	
207		Mur (partie haute)			0,37	0,07		0	
208	CC	Fenêtre intérieure (F1) (partie mobile)	boisbois	peinturepeinture	0,21	0,05		1	
209		Fenêtre intérieure (F1) (Huisserie)			11,97	1,24		1	
210	CC	Fenêtre extérieure (F1) (partie mobile)	boisbois	peinturepeinture	10,28	1,07		1	
211		Fenêtre extérieure (F1) (Huisserie)			0	0		1	
212		Plafond (P1) (mesure 1)	plâtreplâtre	PeinturePeinture	0,09	0,02		0	
213		Plafond (P1) (mesure 2)			0	0,01		0	
Nombre d'unités de repérage : 5									

Rez de chaussée - 013 CIRCULATION

N°	Zone	Unité de diagnostic	Substrat	Revêtement apparent	Mesure (mg/cm²)	Incertitude* (+/-mg/cm²)	Etat de conservation	Classement UD	Observation / Travaux
-		Sol (Non mesurée)	Carrelage					NM	Absence de revêtement
214		Plinthes (P1) (mesure 1)	boisbois	peinturepeinture	0	0,06		0	
215		Plinthes (P1) (mesure 2)			0,09	0,02		0	
216	BB	Porte (P1) (partie mobile)	boisbois	PeinturePeinture	0,11	0,02		0	
217		Porte (P1) (Huisserie)			0,12	0,03		0	
218		Mur (partie basse)	plâtreplâtre	peinturepeinture	0	0,07		0	
219		Mur (partie haute)			0,47	0,08		0	
220		Conduits de chauffage (C1) (mesure 1)	MétalMétal	PeinturePeinture	10,73	1,11		1	
221		Conduits de chauffage (C1) (mesure 2)			24,19	2,46		1	
Nombre d'unités de repérage : 5									

Rez de chaussée - 008 LOCAL

N°	Zone	Unité de diagnostic	Substrat	Revêtement apparent	Mesure (mg/cm²)	Incertitude* (+/-mg/cm²)	Etat de conservation	Classement UD	Observation / Travaux
-		Sol (Non mesurée)	Béton					NM	Absence de revêtement
222		Mur (partie basse)	PlâtrePlâtre	TapisserieTapisserie	23,43	2,44		1	
223		Mur (partie haute)			24,66	2,51		1	

Nombre d'unités de repérage : 2

Rez de chaussée - 011 CIRCULATION

N°	Zone	Unité de diagnostic	Substrat	Revêtement apparent	Mesure (mg/cm²)	Incertitude* (+/-mg/cm²)	Etat de conservation	Classement UD	Observation / Travaux
-		Sol (Non mesurée)	plastique (lino)					NM	Absence de revêtement
224		Plinthes (P1) (mesure 1)	boisbois	peinturepeinture	26,85	2,73		1	
225		Plinthes (P1) (mesure 2)			20,61	2,1		1	
226		Mur (partie basse)	plâtreplâtre	PeinturePeinture	1,53	0,18		1	
227		Mur (partie haute)			0	0,08		1	
228	EE	Porte (Local ménage) (partie mobile)	boisbois	PeinturePeinture	0	0,02		0	
229		Porte (Local ménage) (Huisserie)			0	0,04		0	

Nombre d'unités de repérage : 4

Rez de chaussée - 012 SERVICE PROTECTION DES PM

N°	Zone	Unité de diagnostic	Substrat	Revêtement apparent	Mesure (mg/cm²)	Incertitude* (+/-mg/cm²)	Etat de conservation	Classement UD	Observation / Travaux
-		Sol (Non mesurée)	plastique (lino)					NM	Absence de revêtement
230	AA	Embrasure (mesure 1)	boisbois	PeinturePeinture	0	0,07		0	
231		Embrasure (mesure 2)			0	0,07		0	
232	AA	Porte (P1) (partie mobile)	boisbois	PeinturePeinture	0	0,01		0	
233		Porte (P1) (Huisserie)			0,77	0,13		0	
234		Mur (partie basse)	plâtreplâtre	PeinturePeinture	2,15	0,24		1	
235		Mur (partie haute)			5,58	0,6		1	
236		Conduits de chauffage (C1) (mesure 1)	MétalMétal	PeinturePeinture	5,07	0,55		1	
237		Conduits de chauffage (C1) (mesure 2)			9,36	0,98		1	
238		Radiateur (mesure 1)	MétalMétal	PeinturePeinture	10,59	1,1	Non dégradé ()	1	
239		Radiateur (mesure 2)			5,58	0,6	Non dégradé ()	1	
240	CC	Allège (mesure 1)	PlâtrePlâtre	PeinturePeinture	0	0,03		0	
241		Allège (mesure 2)			0,02	0,07		0	
242	CC	Tablette de fenêtre (F1) (mesure 1)	boisbois	PeinturePeinture	0,09	0,02		0	
243		Tablette de fenêtre (F1) (mesure 2)			0,1	0,03		0	
244	CC	Embrasure (mesure 1)	PlâtrePlâtre	PeinturePeinture	0,12	0,03		0	
245		Embrasure (mesure 2)			0,41	0,05		0	

Nombre d'unités de repérage : 9

Rez de chaussée - 017 SANITAIRES

N°	Zone	Unité de diagnostic	Substrat	Revêtement apparent	Mesure (mg/cm²)	Incertitude* (+/-mg/cm²)	Etat de conservation	Classement UD	Observation / Travaux
-		Sol (Non mesurée)	Carrelage					NM	Absence de revêtement
-		Plafond (P1) (Non mesurée)	dalles de faux-plafond					NM	Absence de revêtement
246		Mur (partie basse)	plâtreplâtre	peinturepeinture	0,82	0,08		0	
247		Mur (partie haute)			0,12	0,03		0	

Nombre d'unités de repérage : 3

Rez de chaussée - 022 LT

N°	Zone	Unité de diagnostic	Substrat	Revêtement apparent	Mesure (mg/cm²)	Incertitude* (+/-mg/cm²)	Etat de conservation	Classement UD	Observation / Travaux
-		Sol (Non mesurée)	Béton					NM	Absence de revêtement
-		Mur (Non mesurée)	Pierre					NM	Absence de revêtement
-		Plafond (P1) (Non mesurée)	Pierre					NM	Absence de revêtement

Nombre d'unités de repérage : 3

Rez de chaussée - PIECE

N°	Zone	Unité de diagnostic	Substrat	Revêtement apparent	Mesure (mg/cm²)	Incertitude* (+/-mg/cm²)	Etat de conservation	Classement UD	Observation / Travaux
-		Sol (Non mesurée)	béton					NM	Absence de revêtement
-		Mur (Non mesurée)	Béton					NM	Absence de revêtement
-		Plafond (P1) (Non mesurée)	Béton					NM	Absence de revêtement

Nombre d'unités de repérage : 3

1er étage - 101 SALLE DES PAS PERDUS

N°	Zone	Unité de diagnostic	Substrat	Revêtement apparent	Mesure (mg/cm²)	Incertitude* (+/-mg/cm²)	Etat de conservation	Classement UD	Observation / Travaux
-		Marches (Non mesurée)	Pierre					NM	Absence de revêtement
-		Contremarches (Non mesurée)	Pierre					NM	Absence de revêtement
248		Faux Limon (mesure 1)	BoisBois	PeinturePeinture	0,09	0,02		0	
249		Faux Limon (mesure 2)			0,5	0,06		0	
250		Crémaillère (mesure 1)	BoisBois	PeinturePeinture	0,78	0,08		0	

251		Crémaillère (mesure 2)			0	0,01		0	
252		Mur (partie basse)	PlâtrePlâtre	PeinturePeinture	0,08	0,01		0	
253		Mur (partie haute)			0	0,08		0	
254		Plinthes (P1) (mesure 1)	boisbois	peinturepeinture	0	0,06		0	
255		Plinthes (P1) (mesure 2)			0	0,05		0	
-		Sol (Non mesurée)	Carrelage					NM	Absence de revêtement
256		Mur (partie basse)	PlâtrePlâtre	PeinturePeinture	0,09	0,02		0	
257		Mur (partie haute)			0,09	0,02		0	
258		Conduits de chauffage (C1) (mesure 1)	MétalMétal	PeinturePeinture	0,09	0,02		0	
259		Conduits de chauffage (C1) (mesure 2)			0	0,1		0	
260		Radiateur (mesure 1)	MétalMétal	PeinturePeinture	0	0,04		0	
261		Radiateur (mesure 2)			0,11	0,03		0	
262	CC	Embrasure (mesure 1)	PlâtrePlâtre	PeinturePeinture	0	0,08		0	
263		Embrasure (mesure 2)			0,09	0,02		0	
264	CC	Allège (mesure 1)	PlâtrePlâtre	PeinturePeinture	0,09	0,02		0	
265		Allège (mesure 2)			0,1	0,02		0	
266	CC	Fenêtre intérieure (F1) (partie mobile)	boisbois	peinturepeinture	0,13	0,03		0	
267		Fenêtre intérieure (F1) (Huisserie)			0,1	0,02		0	
268	CC	Fenêtre extérieure (F1) (partie mobile)	boisbois	peinturepeinture	0,1	0,02		0	
269		Fenêtre extérieure (F1) (Huisserie)			0,1	0,02		0	
270	DD	Embrasure (mesure 1)	plâtreplâtre	PeinturePeinture	0,09	0,02		0	
271		Embrasure (mesure 2)			0,09	0,02		0	
272	DD	Fenêtre intérieure (F2) (partie mobile)	boisbois	peinturepeinture	0,18	0,05		0	
273		Fenêtre intérieure (F2) (Huisserie)			0,08	0,02		0	
274	DD	Fenêtre extérieure (F2) (partie mobile)	boisbois	peinturepeinture	0	0,01		0	
275		Fenêtre extérieure (F2) (Huisserie)			0	0,03		0	
276	DD	Allège (mesure 1)	plâtreplâtre	PeinturePeinture	0	0,07		0	
277		Allège (mesure 2)			0,09	0,03		0	
Nombre d'unités de repérage : 18									

1er étage - 102 CIRCULATION

N°	Zone	Unité de diagnostic	Substrat	Revêtement apparent	Mesure (mg/cm²)	Incertitude* (+/-mg/cm²)	Etat de conservation	Classement UD	Observation / Travaux
278	AA	Embrasure (mesure 1)	plâtreplâtre	PeinturePeinture	0	0,03		0	
279		Embrasure (mesure 2)			0	0,09		0	
280		Plinthes (P1) (mesure 1)	boisbois	peinturepeinture	0	0,03		0	
281		Plinthes (P1) (mesure 2)			0,08	0,02		0	
282		Mur (partie basse)	placoplâtreplacoplâtre	PeinturePeinture	0	0,05		0	
283		Mur (partie haute)			0	0,05		0	
284		Mur (partie basse)	PlâtrePlâtre	PeinturePeinture	0,37	0,07		0	
285		Mur (partie haute)			0,25	0,05		0	
-		Sol (Non mesurée)	plastique (lino)					NM	Absence de revêtement
-		Marches (Non mesurée)	Métal					NM	Absence de revêtement
-		Contremarches (Non mesurée)	Métal					NM	Absence de revêtement
-		Faux Limon (Non mesurée)	Métal					NM	Absence de revêtement
-		Crémaillère (Non mesurée)	Métal					NM	Absence de revêtement
Nombre d'unités de repérage : 9									

1er étage - 103 SANITAIRES

N°	Zone	Unité de diagnostic	Substrat	Revêtement apparent	Mesure (mg/cm²)	Incertitude* (+/-mg/cm²)	Etat de conservation	Classement UD	Observation / Travaux
-		Sol (Non mesurée)	plastique (lino)					NM	Absence de revêtement
286		Mur (partie basse)	placoplâtreplacoplâtre	PeinturePeinture	0,13	0,03		0	
287		Mur (partie haute)			0,11	0,02		0	
288		Porte (P1) (partie mobile)	boisbois	PeinturePeinture	0,1	0,03		0	
289		Porte (P1) (Huisserie)			0	0,01		0	
Nombre d'unités de repérage : 3									

Rez de chaussée - 007 CIRCULATION

N°	Zone	Unité de diagnostic	Substrat	Revêtement apparent	Mesure (mg/cm²)	Incertitude* (+/-mg/cm²)	Etat de conservation	Classement UD	Observation / Travaux
-		Sol (Non mesurée)	Carrelage					NM	Absence de revêtement
290		Plinthes (P1) (mesure 1)	boisbois	peinturepeinture	0	0,06		1	
291		Plinthes (P1) (mesure 2)			16,66	1,74		1	
292		Mur (partie basse)	PlâtrePlâtre	PeinturePeinture	0	0,09		0	

293		Mur (partie haute)			0	0,06		0	
294		Radiateur (mesure 1)	MétalMétal	PeinturePeinture	0,35	0,07		0	
295		Radiateur (mesure 2)			0,1	0,03		0	
300		Marches (mesure 1)	BoisBois	VernisVernis	0,1	0,02		0	
301		Marches (mesure 2)			0,09	0,02		0	
302		Contremarches (mesure 1)	BoisBois	VernisVernis	0,1	0,02		0	
303		Contremarches (mesure 2)			0,1	0,02		0	
304		Faux Limon (mesure 1)	BoisBois	PeinturePeinture	0,09	0,02		0	
305		Faux Limon (mesure 2)			0,24	0,05		0	
306		Crémaillère (mesure 1)	BoisBois	PeinturePeinture	0	0,02		0	
307		Crémaillère (mesure 2)			0	0,07		0	
308		Balustre (partie basse)	BoisBois	PeinturePeinture	0,61	0,1		0	
309		Balustre (partie haute)			0	0,07		0	
310		Main courante (mesure 1)	BoisBois	PeinturePeinture	0	0,09		0	
311		Main courante (mesure 2)			0	0,01		0	
Nombre d'unités de repérage : 10									

Rez de chaussée - 023 LOCAL

N°	Zone	Unité de diagnostic	Substrat	Revêtement apparent	Mesure (mg/cm²)	Incertitude* (+/-mg/cm²)	Etat de conservation	Classement UD	Observation / Travaux
-		Sol (Non mesurée)	Béton					NM	Absence de revêtement
-		Mur (Non mesurée)	Béton					NM	Absence de revêtement
296		Plafond (P1) (mesure 1)	BoisBois	PeinturePeinture	0	0,08		0	
297		Plafond (P1) (mesure 2)			0,1	0,02		0	
298	AA	Porte (P1) (partie mobile)	boisbois	PeinturePeinture	0,22	0,05		0	
299		Porte (P1) (Huisserie)			0,08	0,02		0	
Nombre d'unités de repérage : 4									

1er étage - 104 CIRCULATION

N°	Zone	Unité de diagnostic	Substrat	Revêtement apparent	Mesure (mg/cm²)	Incertitude* (+/-mg/cm²)	Etat de conservation	Classement UD	Observation / Travaux
-		Sol (Non mesurée)	Bois					NM	Absence de revêtement
312		Plinthes (P1) (mesure 1)	boisbois	peinturepeinture	0	0,05		0	
313		Plinthes (P1) (mesure 2)			0	0,07		0	
314		Mur (partie basse)	PlâtrePlâtre	PeinturePeinture	0	0,06		0	
315		Mur (partie haute)			0	0,06		0	
316	BB	Porte (P1) (partie mobile)	boisbois	PeinturePeinture	0	0,04		0	
317		Porte (P1) (Huisserie)			0,22	0,05		0	
Nombre d'unités de repérage : 4									

1er étage - 105 SALLE STANISLAS

N°	Zone	Unité de diagnostic	Substrat	Revêtement apparent	Mesure (mg/cm²)	Incertitude* (+/-mg/cm²)	Etat de conservation	Classement UD	Observation / Travaux
-		Sol (Non mesurée)	Bois					NM	Absence de revêtement
318		Plinthes (P1) (mesure 1)	boisbois	peinturepeinture	0	0,01		0	
319		Plinthes (P1) (mesure 2)			0	0,09		0	
320		Mur (partie basse)	plâtreplâtre	PeinturePeinture	0	0,06		0	
321		Mur (partie haute)			0	0,04		0	
322	CC	Fenêtre intérieure (F1) (partie mobile)	boisbois	peinturepeinture	0	0,01		0	
323		Fenêtre intérieure (F1) (Huisserie)			0	0		0	
324	CC	Fenêtre extérieure (F1) (partie mobile)	boisbois	peinturepeinture	0	0,07		0	
325		Fenêtre extérieure (F1) (Huisserie)			0,07	0,02		0	
326		Radiateur (mesure 1)	MétalMétal	PeinturePeinture	0,07	0,02		0	
327		Radiateur (mesure 2)			0,49	0,07		0	
Nombre d'unités de repérage : 6									

1er étage - 111 SAS

N°	Zone	Unité de diagnostic	Substrat	Revêtement apparent	Mesure (mg/cm²)	Incertitude* (+/-mg/cm²)	Etat de conservation	Classement UD	Observation / Travaux
328		Plinthes (P1) (mesure 1)	boisbois	peinturepeinture	0,53	0,07		0	
329		Plinthes (P1) (mesure 2)			0,3	0,06		0	
330		Mur (partie basse)	plâtreplâtre	PeinturePeinture	0	0,04		0	
331		Mur (partie haute)			0	0,09		0	
-		Sol (Non mesurée)	bois					NM	Absence de revêtement

Nombre d'unités de repérage : 3

1er étage - 110 SAS

N°	Zone	Unité de diagnostic	Substrat	Revêtement apparent	Mesure (mg/cm²)	Incertitude* (+/-mg/cm²)	Etat de conservation	Classement UD	Observation / Travaux
-		Sol (Non mesurée)	bois					NM	Absence de revêtement
332		Plinthes (P1) (mesure 1)	boisbois	peinturepeinture	0	0,06		0	
333		Plinthes (P1) (mesure 2)			0	0,04		0	
334		Mur (partie basse)	plâtreplâtre	PeinturePeinture	0	0,04		0	
335		Mur (partie haute)			0	0,1		0	

Nombre d'unités de repérage : 3

1er étage - 109 SALLE D4AUDIENCE

N°	Zone	Unité de diagnostic	Substrat	Revêtement apparent	Mesure (mg/cm²)	Incertitude* (+/-mg/cm²)	Etat de conservation	Classement UD	Observation / Travaux
-		Sol (Non mesurée)	bois					NM	Absence de revêtement
336		Plinthes (P1) (mesure 1)	boisbois	peinturepeinture	0	0,01		0	
337		Plinthes (P1) (mesure 2)			0	0,02		0	
338	DD	Embrasure (mesure 1)	plâtreplâtre	PeinturePeinture	0	0,09		0	
339		Embrasure (mesure 2)			0,37	0,07		0	
340		Radiateur (mesure 1)	MétalMétal	PeinturePeinture	0,22	0,04		0	
341		Radiateur (mesure 2)			0,28	0,06		0	
342	CC	Fenêtre intérieure (F1) (partie mobile)	boisbois	peinturepeinture	0	0,1		0	
343		Fenêtre intérieure (F1) (Huisserie)			0,33	0,06		0	
344	CC	Fenêtre extérieure (F1) (partie mobile)	boisbois	peinturepeinture	0	0		0	
345		Fenêtre extérieure (F1) (Huisserie)			0	0,01		0	
346		Mur (partie basse)	plâtreplâtre	PeinturePeinture	0	0,04		0	
347		Mur (partie haute)			0	0,02		0	
348	BB	Porte (P1) (partie mobile)	boisbois	PeinturePeinture	0	0,04		0	
349		Porte (P1) (Huisserie)			0,64	0,1		0	

Nombre d'unités de repérage : 8

1er étage - 108 VESTIAIRE

N°	Zone	Unité de diagnostic	Substrat	Revêtement apparent	Mesure (mg/cm²)	Incertitude* (+/-mg/cm²)	Etat de conservation	Classement UD	Observation / Travaux
-		Sol (Non mesurée)	Carrelage					NM	Absence de revêtement
350		Plinthes (P1) (mesure 1)	boisbois	peinturepeinture	0	0,05		0	
351		Plinthes (P1) (mesure 2)			0	0,04		0	
352		Mur (partie basse)	plâtreplâtre	TapisserieTapisserie	0,65	0,1		0	
353		Mur (partie haute)			0,07	0,02		0	
354		Radiateur (mesure 1)	MétalMétal	peinturepeinture	15,74	1,61		1	
355		Radiateur (mesure 2)			0	0		1	
356	CC	Embrasure (mesure 1)	plâtreplâtre	PeinturePeinture	0	0,02		0	
357		Embrasure (mesure 2)			0	0,09		0	
358	CC	Allège (mesure 1)	plâtreplâtre	PeinturePeinture	0	0,04		0	
359		Allège (mesure 2)			0	0,05		0	
360		Placard (mesure 1)	BoisBois	PeinturePeinture	0,59	0,1		0	
361		Placard (mesure 2)			0	0,06		0	

Nombre d'unités de repérage : 7

1er étage - 106 EMILIE DU CHATELET

N°	Zone	Unité de diagnostic	Substrat	Revêtement apparent	Mesure (mg/cm²)	Incertitude* (+/-mg/cm²)	Etat de conservation	Classement UD	Observation / Travaux
-		Sol (Non mesurée)	Bois					NM	Absence de revêtement
362		Plinthes (P1) (mesure 1)	boisbois	peinturepeinture	0	0,03		0	
363		Plinthes (P1) (mesure 2)			0	0,06		0	
364		Mur (partie basse)	plâtreplâtre	tapisserietapisserie	0	0,01		0	
365		Mur (partie haute)			0	0,03		0	
366	CC	Embrasure (mesure 1)	plâtreplâtre	peinturepeinture	0	0,03		0	
367		Embrasure (mesure 2)			0	0,04		0	
368	CC	Fenêtre intérieure (F1) (partie mobile)	boisbois	peinturepeinture	0	0,06		0	
369		Fenêtre intérieure (F1) (Huisserie)			0,24	0,05		0	
370	CC	Fenêtre extérieure (F1) (partie mobile)	boisbois	peinturepeinture	0,37	0,07		0	
371		Fenêtre extérieure (F1) (Huisserie)			0	0,09		0	

Nombre d'unités de repérage : 6

1er étage - 107 BUREAU JUGE D4INSTRUCTION

N°	Zone	Unité de diagnostic	Substrat	Revêtement apparent	Mesure (mg/cm²)	Incertitude* (+/-mg/cm²)	Etat de conservation	Classement UD	Observation / Travaux

-		Sol (Non mesurée)	Bois					NM	Absence de revêtement
372		Plinthes (P1) (mesure 1)	boisbois	peinturepeinture	0	0,08		0	
373		Plinthes (P1) (mesure 2)			0,65	0,1		0	
374		Mur (partie basse)	plâtreplâtre	tapisserietapisserie	0,4	0,08		0	
375		Mur (partie haute)			0,69	0,11		0	
376	CC	Porte (P1) (partie mobile)	boisbois	peinturepeinture	0	0,05		0	
377		Porte (P1) (Huisserie)			0	0,09		0	
378		Radiateur (mesure 1)	MétalMétal	peinturepeinture	0	0,03		0	
379		Radiateur (mesure 2)			0	0,08		0	
380	BB	Embrasure (mesure 1)	plâtreplâtre	peinturepeinture	0,27	0,06		0	
381		Embrasure (mesure 2)			0	0,1		0	
382	BB	Allège (mesure 1)	plâtreplâtre	PeinturePeinture	0	0,09		0	
383		Allège (mesure 2)			0	0,02		0	
384	BB	Fenêtre intérieure (F1) (partie mobile)	boisbois	peinturepeinture	0	0,02		0	
385		Fenêtre intérieure (F1) (Huisserie)			0,09	0,02		0	
386	BB	Fenêtre extérieure (F1) (partie mobile)	boisbois	peinturepeinture	0,09	0,03		0	
387		Fenêtre extérieure (F1) (Huisserie)			0,09	0,02		0	
388	BB	Volet intérieur (partie basse)	MétalMétal	peinturepeinture	0,14	0,04		0	
389		Volet intérieur (partie haute)			0,22	0,05		0	
390	BB	Volet extérieur (partie basse)	MétalMétal	peinturepeinture	0	0,03		0	
391		Volet extérieur (partie haute)			0	0,07		0	
Nombre d'unités de repérage : 11									

2ème étage - 201 CIRCULATION

N°	Zone	Unité de diagnostic	Substrat	Revêtement apparent	Mesure (mg/cm²)	Incertitude* (+/-mg/cm²)	Etat de conservation	Classement UD	Observation / Travaux
392		Plinthes (P1) (mesure 1)	boisbois	peinturepeinture	0	0,04		0	
393		Plinthes (P1) (mesure 2)			0	0,09		0	
394		Mur (partie basse)	plâtreplâtre	PeinturePeinture	0	0,07		0	
395		Mur (partie haute)			0,09	0,02		0	
396		Fenêtre intérieure (F1) (partie mobile)	boisbois	peinturepeinture	0,09	0,02		0	
397		Fenêtre intérieure (F1) (Huisserie)			0,02	0,05		0	
398		Fenêtre extérieure (F1) (partie mobile)	boisbois	peinturepeinture	0	0,1		0	
399		Fenêtre extérieure (F1) (Huisserie)			0,14	0,03		0	
400		Garde corps (mesure 1)	métalmétal	peinturepeinture	0,1	0,02		0	
401		Garde corps (mesure 2)			0,11	0,02		0	
-		Marches (Non mesurée)	Bois					NM	Absence de revêtement
-		Contremarches (Non mesurée)	Bois					NM	Absence de revêtement
402		Faux Limon (mesure 1)	BoisBois	peinturepeinture	0,12	0,03		0	
403		Faux Limon (mesure 2)			0,07	0,02		0	
404		Crémaillère (mesure 1)	BoisBois	peinturepeinture	0,08	0,02		0	
405		Crémaillère (mesure 2)			0,08	0,02		0	
406		Balustre (partie basse)	BoisBois	PeinturePeinture	0,09	0,03		0	
407		Balustre (partie haute)			0	0,02		0	
408		Main courante (mesure 1)	BoisBois	PeinturePeinture	0	0,01		0	
409		Main courante (mesure 2)			0,08	0,01		0	
410	CC	Porte (P1) (partie mobile)	boisbois	peinturepeinture	0,1	0,03		0	
411		Porte (P1) (Huisserie)			0,08	0,02		0	
Nombre d'unités de repérage : 12									

2ème étage - 202 CIRCULATION

N°	Zone	Unité de diagnostic	Substrat	Revêtement apparent	Mesure (mg/cm²)	Incertitude* (+/-mg/cm²)	Etat de conservation	Classement UD	Observation / Travaux
-		Sol (Non mesurée)	Bois					NM	Absence de revêtement
412		Plinthes (P1) (mesure 1)	boisbois	peinturepeinture	0,08	0,02		0	
413		Plinthes (P1) (mesure 2)			0,13	0,04		0	

414		Mur (partie basse)	plâtreplâtre	TapisserieTapisserie	0,09	0,03		0	
415		Mur (partie haute)			0,09	0,03		0	
416		Radiateur (mesure 1)	MétalMétal	peinturepeinture	0	0,03		0	
417		Radiateur (mesure 2)			0,08	0,02		0	
418		Embrasure (mesure 1)	BoisBois	peinturepeinture	0,08	0,02		0	
419		Embrasure (mesure 2)			0,14	0,04		0	
Nombre d'unités de repérage : 5									

2ème étage - 215 SANITAIRES

N°	Zone	Unité de diagnostic	Substrat	Revêtement apparent	Mesure (mg/cm²)	Incertitude* (+/-mg/cm²)	Etat de conservation	Classement UD	Observation / Travaux
-		Sol (Non mesurée)	Carrelage					NM	Absence de revêtement
-		Plinthes (P1) (Non mesurée)	Carrelage					NM	Absence de revêtement
420		Mur (partie basse)	plâtreplâtre	PeinturePeinture	0,09	0,02		0	
421		Mur (partie haute)			0,13	0,03		0	
422	CC	Fenêtre intérieure (F1) (partie mobile)	boisbois	peinturepeinture	0,07	0,02		0	
423		Fenêtre intérieure (F1) (Huisserie)			0	0,01		0	
424	CC	Fenêtre extérieure (F1) (partie mobile)	boisbois	peinturepeinture	0	0,04		0	
425		Fenêtre extérieure (F1) (Huisserie)			0	0,07		0	
426		Radiateur (mesure 1)	MétalMétal	peinturepeinture	0	0,07		0	
427		Radiateur (mesure 2)			0,3	0,06		0	
Nombre d'unités de repérage : 6									

2ème étage - 212 SALLE DES PRUD'HOMMES

N°	Zone	Unité de diagnostic	Substrat	Revêtement apparent	Mesure (mg/cm²)	Incertitude* (+/-mg/cm²)	Etat de conservation	Classement UD	Observation / Travaux
-		Sol (Non mesurée)	Bois					NM	Absence de revêtement
428		Plinthes (P1) (mesure 1)	BoisBois	PeinturePeinture	0	0,01		0	
429		Plinthes (P1) (mesure 2)			0	0,09		0	
430		Mur (partie basse)	plâtreplâtre	TapisserieTapisserie	7,08	0,81		1	
431		Mur (partie haute)			6,55	0,75		1	
432		Radiateur (mesure 1)	MétalMétal	peinturepeinture	0	0,1		0	
433		Radiateur (mesure 2)			0,08	0,02		0	
434		Fenêtre intérieure (F1) (partie mobile)	boisbois	peinturepeinture	0,11	0,03		0	
435		Fenêtre intérieure (F1) (Huisserie)			0	0,01		0	
436		Fenêtre extérieure (F1) (partie mobile)	boisbois	peinturepeinture	0	0,04		0	
437		Fenêtre extérieure (F1) (Huisserie)			0	0,03		0	
438		Garde corps (mesure 1)	métalmétal	peinturepeinture	6,02	0,7		1	
439		Garde corps (mesure 2)			2,28	0,21		1	
440	AA	Porte (P1) (partie mobile)	boisbois	peinturepeinture	0	0,08		0	
441		Porte (P1) (Huisserie)			0	0,08		0	
Nombre d'unités de repérage : 8									

2ème étage - 213 CIRCULATION

N°	Zone	Unité de diagnostic	Substrat	Revêtement apparent	Mesure (mg/cm²)	Incertitude* (+/-mg/cm²)	Etat de conservation	Classement UD	Observation / Travaux
-		Sol (Non mesurée)	plastique (lino)					NM	Absence de revêtement
442		Plinthes (P1) (mesure 1)	boisbois	PeinturePeinture	0	0,07		0	
443		Plinthes (P1) (mesure 2)			0	0		0	
444		Mur (partie basse)	plâtreplâtre	PeinturePeinture	0	0,06		0	
445		Mur (partie haute)			0,28	0,06		0	
446		Garde corps (mesure 1)	métalmétal	peinturepeinture	0,07	0,02		0	
447		Garde corps (mesure 2)			0,59	0,1		0	
-		Faux Limon (Non mesurée)	Métal					NM	Absence de revêtement
-		Crémaillère (Non mesurée)	Métal					NM	Absence de revêtement
-		Balustre (Non mesurée)	Métal					NM	Absence de revêtement
-		Main courante (Non mesurée)	Métal					NM	Absence de revêtement
-		Marches (Non mesurée)	Métal					NM	Absence de revêtement
-		Contremarches (Non mesurée)	Métal					NM	Absence de revêtement
Nombre d'unités de repérage : 10									

2ème étage - 214 ARCHIVES

N°	Zone	Unité de diagnostic	Substrat	Revêtement apparent	Mesure (mg/cm²)	Incertitude* (+/-mg/cm²)	Etat de conservation	Classement UD	Observation / Travaux
-		Sol (Non mesurée)	Bois					NM	Absence de revêtement
448		Plinthes (P1) (mesure 1)	boisbois	PeinturePeinture	0	0,1		0	
449		Plinthes (P1) (mesure 2)			0	0,02		0	
450		Mur (partie basse)	plâtreplâtre	PeinturePeinture	0,77	0,17		0	
451		Mur (partie haute)			0	0,08		0	
Nombre d'unités de repérage : 3									

2ème étage - 203 DIRECTION DU GREFFE

N°	Zone	Unité de diagnostic	Substrat	Revêtement apparent	Mesure (mg/cm²)	Incertitude* (+/-mg/cm²)	Etat de conservation	Classement UD	Observation / Travaux
-		Sol (Non mesurée)	bois					NM	Absence de revêtement
452		Plinthes (P1) (mesure 1)	boisbois	PeinturePeinture	0	0,02		0	
453		Plinthes (P1) (mesure 2)			0	0,1		0	
454		Mur (partie basse)	plâtreplâtre	PeinturePeinture	0	0		0	
455		Mur (partie haute)			0	0,1		0	
456		Radiateur (mesure 1)	MétalMétal	peinturepeinture	0	0,09		0	
457		Radiateur (mesure 2)			0	0,05		0	
458	CC	Allège (mesure 1)	plâtreplâtre	PeinturePeinture	0	0,01		0	
459		Allège (mesure 2)			0	0,01		0	
460	CC	Fenêtre intérieure (F1) (partie mobile)	boisbois	peinturepeinture	0	0,04		0	
461		Fenêtre intérieure (F1) (Huisserie)			0	0,09		0	
462	CC	Fenêtre extérieure (F1) (partie mobile)	boisbois	peinturepeinture	0,09	0,02		0	
463		Fenêtre extérieure (F1) (Huisserie)			0	0,06		0	
464	DD	Porte (P1) (partie mobile)	boisbois	peinturepeinture	0,12	0,04		0	
465		Porte (P1) (Huisserie)			0	0,06		0	
Nombre d'unités de repérage : 8									

2ème étage - 204 VPJCP

N°	Zone	Unité de diagnostic	Substrat	Revêtement apparent	Mesure (mg/cm²)	Incertitude* (+/-mg/cm²)	Etat de conservation	Classement UD	Observation / Travaux
-		Sol (Non mesurée)	bois					NM	Absence de revêtement
466		Plinthes (P1) (mesure 1)	boisbois	PeinturePeinture	0	0,05		0	
467		Plinthes (P1) (mesure 2)			0,26	0,06		0	
468		Mur (partie basse)	plâtreplâtre	PeinturePeinture	0	0,05		0	
469		Mur (partie haute)			0,11	0,03		0	
470		Radiateur (mesure 1)	MétalMétal	peinturepeinture	0,16	0,04		0	
471		Radiateur (mesure 2)			0,36	0,07		0	
472		Fenêtre intérieure (F1) (partie mobile)	boisbois	peinturepeinture	0	0,02		0	
473		Fenêtre intérieure (F1) (Huisserie)			0	0,1		0	
474		Fenêtre extérieure (F1) (partie mobile)	boisbois	peinturepeinture	0	0,04		0	
475		Fenêtre extérieure (F1) (Huisserie)			0	0,1		0	
476	CC	Porte (P1) (partie mobile)	boisbois	peinturepeinture	0,77	0,17		0	
477		Porte (P1) (Huisserie)			0	0,09		0	
Nombre d'unités de repérage : 7									

2ème étage - 206 JCP

N°	Zone	Unité de diagnostic	Substrat	Revêtement apparent	Mesure (mg/cm²)	Incertitude* (+/-mg/cm²)	Etat de conservation	Classement UD	Observation / Travaux
-		Sol (Non mesurée)	bois					NM	Absence de revêtement
478		Plinthes (P1) (mesure 1)	boisbois	PeinturePeinture	0,25	0,06		0	
479		Plinthes (P1) (mesure 2)			0	0,07		0	
480		Mur (partie basse)	plâtreplâtre	PeinturePeinture	0	0,03		0	
481		Mur (partie haute)			0	0,04		0	
482		Radiateur (mesure 1)	MétalMétal	peinturepeinture	0	0,07		0	
483		Radiateur (mesure 2)			0,09	0,03		0	
484		Fenêtre intérieure (F1) (partie mobile)	boisbois	peinturepeinture	0,38	0,07		0	
485		Fenêtre intérieure (F1) (Huisserie)			0,24	0,05		0	
486		Fenêtre extérieure (F1) (partie mobile)	boisbois	peinturepeinture	0,07	0,02		0	
487		Fenêtre extérieure (F1) (Huisserie)			0	0,04		0	
488		Allège (mesure 1)	plâtreplâtre	PeinturePeinture	0	0,04		0	
489		Allège (mesure 2)			0,08	0,02		0	
490	BB	Porte (P1) (partie mobile)	boisbois	peinturepeinture	0,08	0,02		0	

491		Porte (P1) (Huisserie)			0	0,08		0	
Nombre d'unités de repérage : 8									

2ème étage - 205 DGT

N°	Zone	Unité de diagnostic	Substrat	Revêtement apparent	Mesure (mg/cm²)	Incertitude* (+/-mg/cm²)	Etat de conservation	Classement UD	Observation / Travaux
-		Sol (Non mesurée)	bois					NM	Absence de revêtement
492		Plinthes (P1) (mesure 1)	boisbois	PeinturePeinture	0	0,04		0	
493		Plinthes (P1) (mesure 2)			0,18	0,03		0	
494		Mur (partie basse)	plâtreplâtre	PeinturePeinture	0,1	0,03		0	
495		Mur (partie haute)			0	0,1		0	
Nombre d'unités de repérage : 3									

2ème étage - 207 BUREAU CP

N°	Zone	Unité de diagnostic	Substrat	Revêtement apparent	Mesure (mg/cm²)	Incertitude* (+/-mg/cm²)	Etat de conservation	Classement UD	Observation / Travaux
-		Sol (Non mesurée)	bois					NM	Absence de revêtement
496		Plinthes (P1) (mesure 1)	boisbois	PeinturePeinture	0	0,03		0	
497		Plinthes (P1) (mesure 2)			0	0,05		0	
498		Mur (partie basse)	plâtreplâtre	TapisserieTapisserie	0	0,01		0	
499		Mur (partie haute)			0,25	0,05		0	
500		Radiateur (mesure 1)	MétalMétal	peinturepeinture	0	0		0	
501		Radiateur (mesure 2)			0,07	0,02		0	
502		Allège (mesure 1)	plâtreplâtre	PeinturePeinture	0,08	0,02		0	
503		Allège (mesure 2)			0,07	0,02		0	
504		Fenêtre intérieure (F1) (partie mobile)	boisbois	peinturepeinture	0,08	0,02		0	
505		Fenêtre intérieure (F1) (Huisserie)			0	0,1		0	
506		Fenêtre extérieure (F1) (partie mobile)	boisbois	peinturepeinture	0	0,04		0	
507		Fenêtre extérieure (F1) (Huisserie)			0	0,06		0	
508	AA	Porte (P1) (partie mobile)	boisbois	peinturepeinture	0,88	0,19		0	
509		Porte (P1) (Huisserie)			0	0,08		0	
Nombre d'unités de repérage : 8									

2ème étage - 211 BUREAU

N°	Zone	Unité de diagnostic	Substrat	Revêtement apparent	Mesure (mg/cm²)	Incertitude* (+/-mg/cm²)	Etat de conservation	Classement UD	Observation / Travaux
-		Sol (Non mesurée)	bois					NM	Absence de revêtement
510		Plinthes (P1) (mesure 1)	boisbois	PeinturePeinture	0,77	0,12		0	
511		Plinthes (P1) (mesure 2)			0	0,05		0	
512		Mur (partie basse)	plâtreplâtre	tapisserietapisserie	0	0,08		0	
513		Mur (partie haute)			0,27	0,06		0	
514		Radiateur (mesure 1)	MétalMétal	peinturepeinture	0	0,03		0	
515		Radiateur (mesure 2)			0,07	0,02		0	
516		Allège (mesure 1)	plâtreplâtre	PeinturePeinture	0,08	0,02		0	
517		Allège (mesure 2)			0,12	0,03		0	
518		Fenêtre intérieure (F1) (partie mobile)	boisbois	peinturepeinture	0,09	0,02		0	
519		Fenêtre intérieure (F1) (Huisserie)			0,09	0,03		0	
520		Fenêtre extérieure (F1) (partie mobile)	boisbois	peinturepeinture	0	0,03		0	
521		Fenêtre extérieure (F1) (Huisserie)			0	0,07		0	
522	AA	Porte (P1) (partie mobile)	boisbois	peinturepeinture	0,09	0,01		0	
523		Porte (P1) (Huisserie)			0	0,06		0	
Nombre d'unités de repérage : 8									

2ème étage - 210 SALLE DE CONSILLIATION

N°	Zone	Unité de diagnostic	Substrat	Revêtement apparent	Mesure (mg/cm²)	Incertitude* (+/-mg/cm²)	Etat de conservation	Classement UD	Observation / Travaux
-		Sol (Non mesurée)	bois					NM	Absence de revêtement
524		Plinthes (P1) (mesure 1)	boisbois	PeinturePeinture	0	0,05		0	
525		Plinthes (P1) (mesure 2)			0	0,09		0	
526		Mur (partie basse)	plâtreplâtre	tapisserietapisserie	0,64	0,1		0	
527		Mur (partie haute)			0	0,08		0	
528		Radiateur (mesure 1)	MétalMétal	peinturepeinture	0	0,08		0	
529		Radiateur (mesure 2)			0	0,05		0	
530		Embrasure (mesure 1)	boisbois	peinturepeinture	0	0,01		0	
531		Embrasure (mesure 2)			0,09	0,02		0	
532		Allège (mesure 1)	plâtreplâtre	PeinturePeinture	0,08	0,02		0	
533		Allège (mesure 2)			0,09	0,02		0	
534		Fenêtre intérieure (F1) (partie mobile)	boisbois	peinturepeinture	0,08	0,02		0	

535		Fenêtre intérieure (F1) (Huisserie)			0	0		0	
536		Fenêtre extérieure (F1) (partie mobile)	boisbois	peinturepeinture	0	0,04		0	
537		Fenêtre extérieure (F1) (Huisserie)			0,08	0,02		0	
538	BB	Porte (P1) (partie mobile)	boisbois	peinturepeinture	0,07	0,02		0	
539		Porte (P1) (Huisserie)			0,08	0,02		0	
Nombre d'unités de repérage : 9									

2ème étage - 208 LOCAL

N°	Zone	Unité de diagnostic	Substrat	Revêtement apparent	Mesure (mg/cm²)	Incertitude* (+/-mg/cm²)	Etat de conservation	Classement UD	Observation / Travaux
-		Sol (Non mesurée)	bois					NM	Absence de revêtement
540		Plinthes (P1) (mesure 1)	boisbois	PeinturePeinture	0,08	0,02		0	
541		Plinthes (P1) (mesure 2)			0,36	0,07		0	
542		Mur (partie basse)	plâtreplâtre	tapisserietapisserie	0,08	0,02		0	
543		Mur (partie haute)			0	0,03		0	
544	AA	Porte (P1) (partie mobile)	boisbois	peinturepeinture	0	0,03		0	
545		Porte (P1) (Huisserie)			0	0,06		0	
546		Fenêtre intérieure (F1) (Huisserie)	boisbois	peinturepeinture	0	0,07		0	
547		Fenêtre intérieure (F1) (Huisserie)			0,08	0,02		0	
548		Fenêtre extérieure (F1) (Huisserie)	boisbois	peinturepeinture	0,08	0,02		0	
549		Fenêtre extérieure (F1) (Huisserie)			0,22	0,05		0	
Nombre d'unités de repérage : 6									

2ème étage - 209 LOCAL

N°	Zone	Unité de diagnostic	Substrat	Revêtement apparent	Mesure (mg/cm²)	Incertitude* (+/-mg/cm²)	Etat de conservation	Classement UD	Observation / Travaux
-		Sol (Non mesurée)	plastique (lino)					NM	Absence de revêtement
550		Plinthes (P1) (mesure 1)	boisbois	PeinturePeinture	0	0,06		0	
551		Plinthes (P1) (mesure 2)			0	0,04		0	
552		Mur (partie basse)	plâtreplâtre	tapisserietapisserie	2,35	0,16		1	
553		Mur (partie haute)			2,48	0,17		1	
554		Radiateur (mesure 1)	MétalMétal	peinturepeinture	0,12	0,03		0	
555		Radiateur (mesure 2)			0,25	0,05		0	
556	CC	Tablette de fenêtre (F1) (mesure 1)	boisbois	PeinturePeinture	0,22	0,05		0	
557		Tablette de fenêtre (F1) (mesure 2)			0,35	0,05		0	
558	CC	Fenêtre intérieure (F2) (partie mobile)	boisbois	peinturepeinture	0	0,07		0	
559		Fenêtre intérieure (F2) (Huisserie)			0,08	0,02		0	
560	CC	Fenêtre extérieure (F2) (partie mobile)	boisbois	peinturepeinture	0,2	0,08		0	
561		Fenêtre extérieure (F2) (Huisserie)			0	0,02		0	
562	CC	Garde corps (mesure 1)	métalmétal	peinturepeinture	0	0,04		0	
563		Garde corps (mesure 2)			0	0,08		0	
564	AA	Porte (P1) (partie mobile)	boisbois	peinturepeinture	0	0,03		0	
565		Porte (P1) (Huisserie)			0	0,06		0	
Nombre d'unités de repérage : 9									

NM : Non mesuré car l'unité de diagnostic n'est pas visée par la règlementation
* : à défaut d'avoir l'incertitude par mesure, la tolérance est fournie par les données constructeur de la machine utilisée.

Analyses chimiques du laboratoire
Aucune analyse chimique n'a été réalisée en laboratoire.

Constatations diverses :
Néant

Validité du constat :

Documents remis par le donneur d'ordre à l'opérateur de repérage :
Néant

Représentant du propriétaire (accompagnateur) :
Sans accompagnateur


Nota : Le présent rapport est établi par une personne dont les compétences sont certifiées par ***B.2.C - 24 rue des Prés 67380 LINGOLSHEIM***


Fait à **LUNÉVILLE**, le **24/06/2026**


Par : BERNARD Béranger

BUREAU VERITAS EXPLOITATION SAS
ZAC de Frocourt
29, rue Antoine de St Exupéry
54710 FLEVILLE DEVANT NANCY
Tél. : 03 83 96 22 88
Siret N° 790 184 675 01241

6. Localisation des mesures sur croquis de repérage

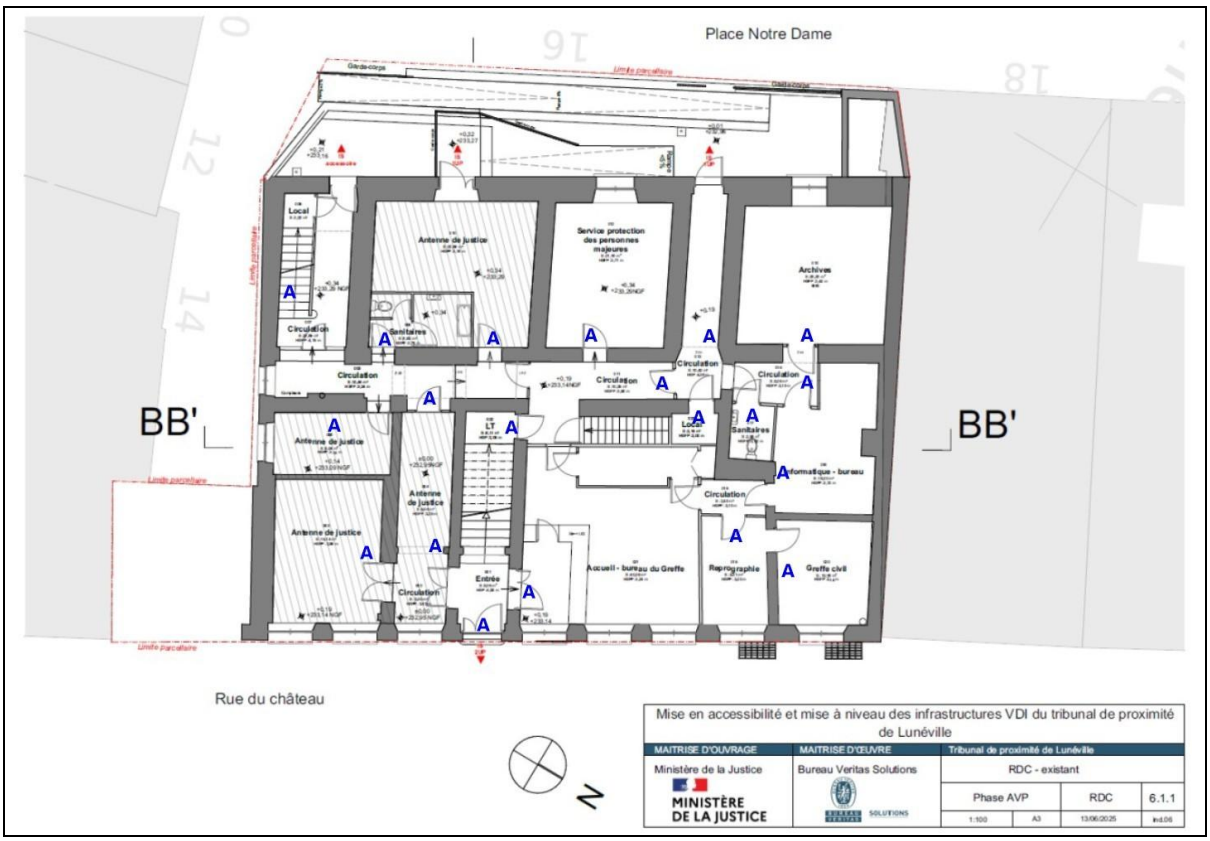


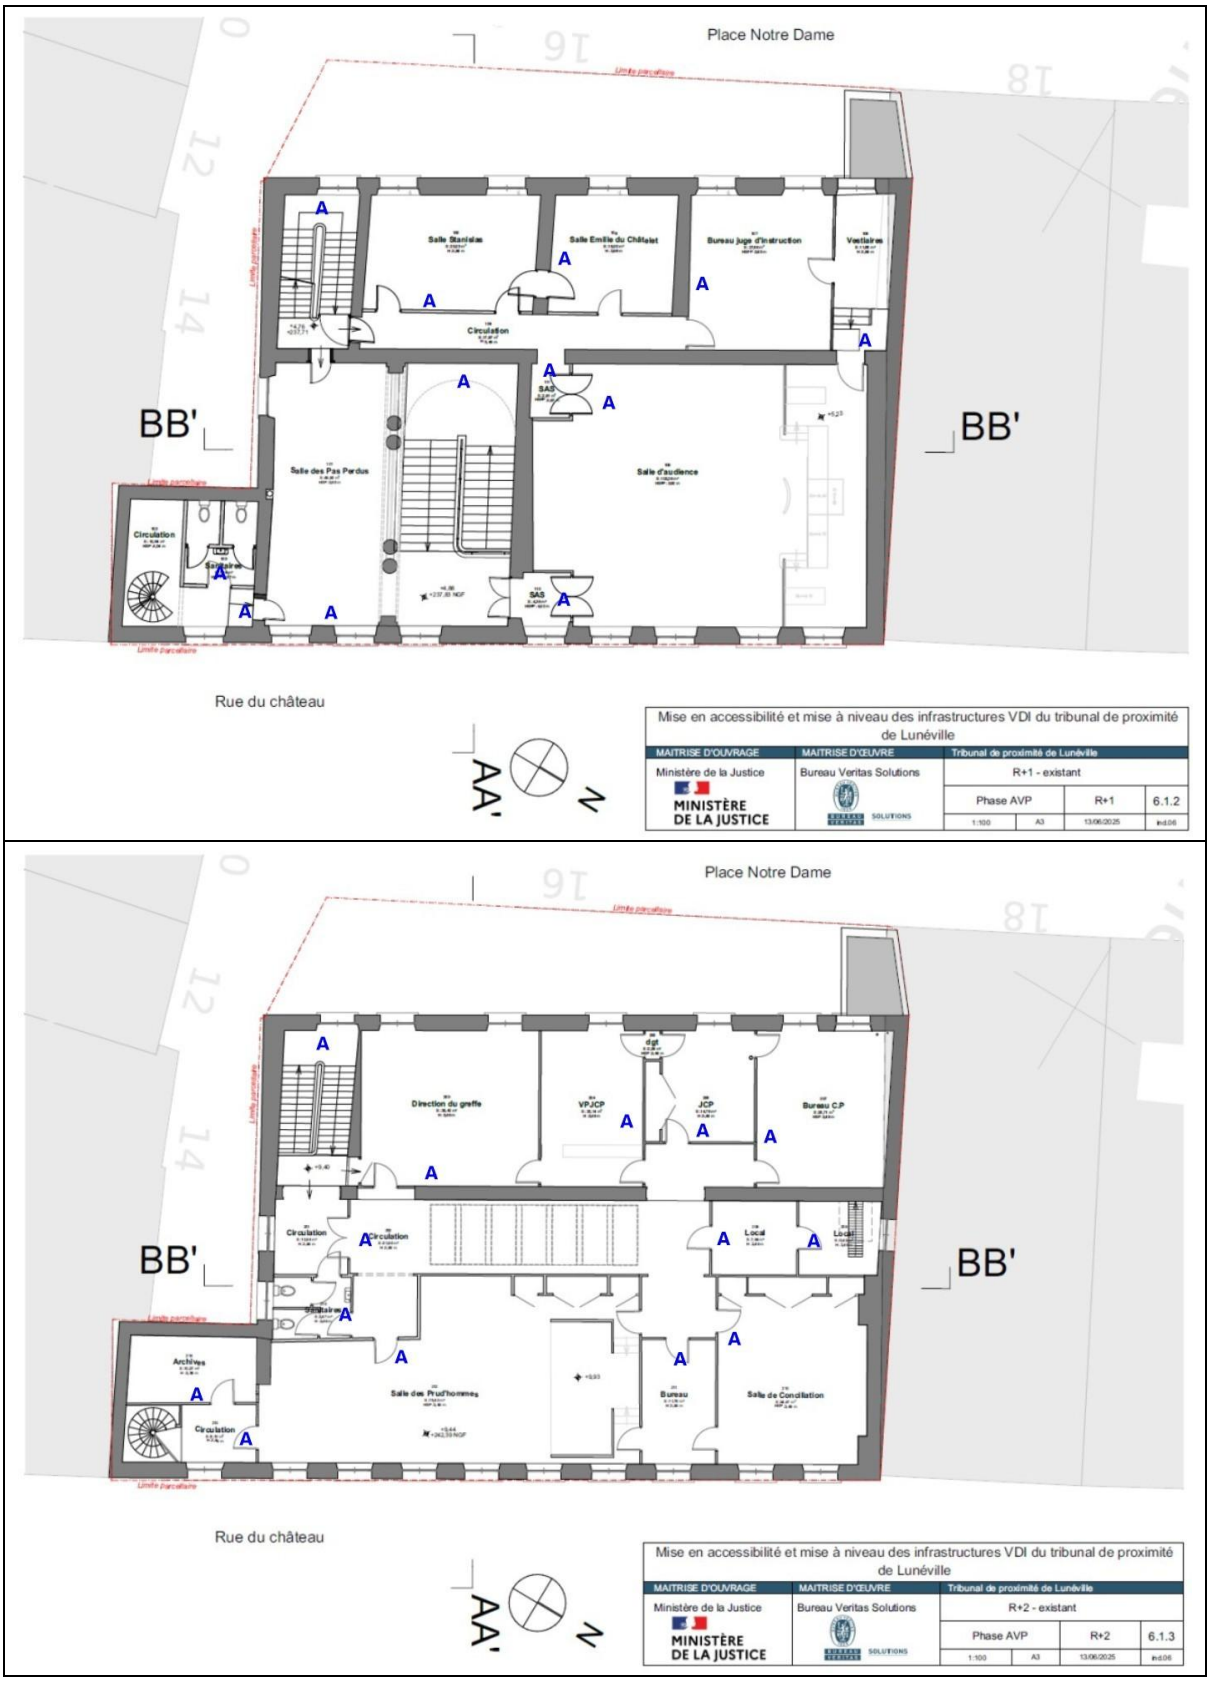
Place Notre Dame
Salle Stanislas
Salle Emilie du Châtelet
Bureau juge d'instruction
Vestiaires
Circulation
SAS
Salle des Pas Perdus
Salle d'audience
Circulation
Sanitaire
BB'
BB'
Rue du château
AA'
N
Mise en accessibilité et mise à niveau des infrastructures VDI du tribunal de proximité de Lunéville
MAITRISE D'OUVRAGE
Ministère de la Justice
MINISTÈRE DE LA JUSTICE
MAITRISE D'ŒUVRE
Bureau Veritas Solutions
Tribunal de proximité de Lunéville
R+1 - existant
Phase AVP
R+1
6.1.2
1:100
A3
13/06/2025
Place Notre Dame
Direction du greffe
VPJCP
JCP
Bureau C.P
Circulation
Circulation
Local
Local
Sanitaire
Archives
Salle des Prud'hommes
Bureau
Salle de Conciliation
Circulation
BB'
BB'
Rue du château
AA'
N
Mise en accessibilité et mise à niveau des infrastructures VDI du tribunal de proximité de Lunéville
MAITRISE D'OUVRAGE
Ministère de la Justice
MINISTÈRE DE LA JUSTICE
MAITRISE D'ŒUVRE
Bureau Veritas Solutions
Tribunal de proximité de Lunéville
R+2 - existant
Phase AVP
R+2
6.1.3
1:100
A3
13/06/2025

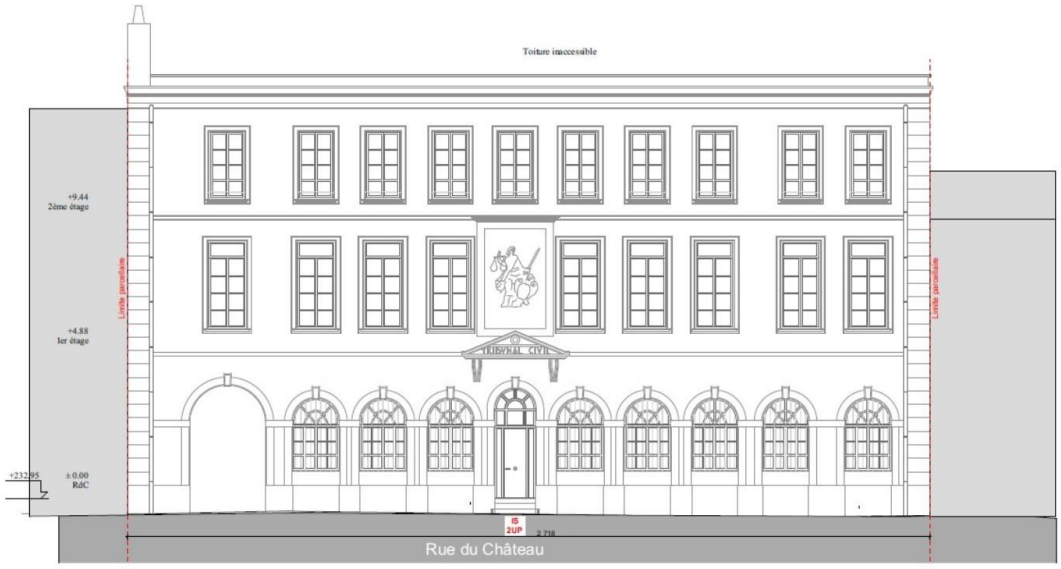


Mise en accessibilité et mise à niveau des infrastructures VDI du tribunal de proximité de Lunéville

MAITRISE D'OUVRAGE	MAITRISE D'ŒUVRE	Tribunal de proximité de Lunéville			
Ministère de la Justice MINISTÈRE DE LA JUSTICE	Bureau Veritas Solutions	FACADE EST			
		Phase AVP		Tous niveaux	6.3.1
		1:100	A3	13/06/2025	ind.06

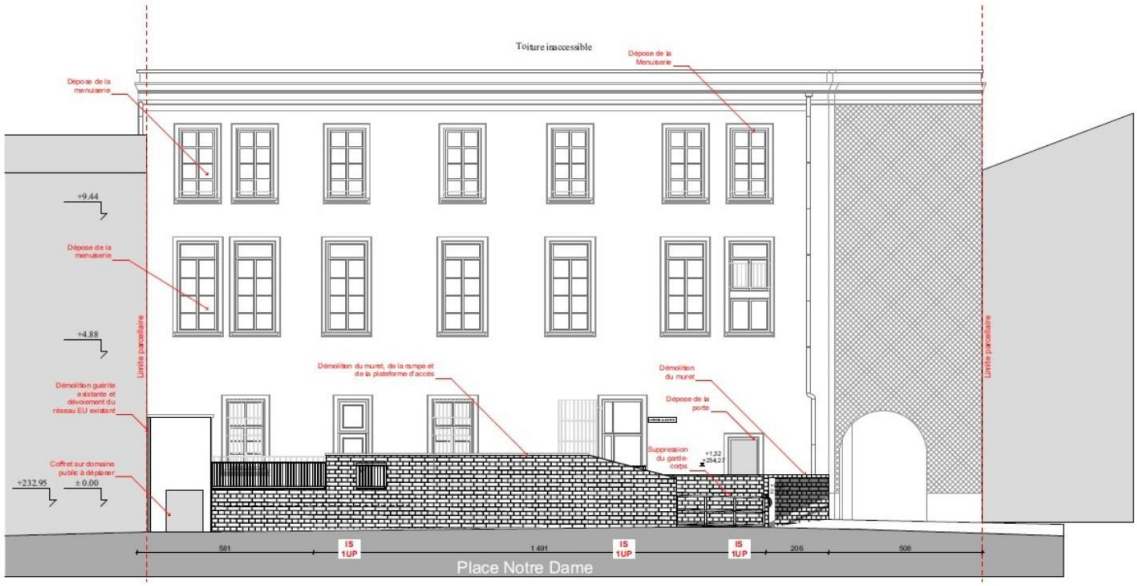

Mise en accessibilité et mise à niveau des infrastructures VDI du tribunal de proximité de Lunéville

MAITRISE D'OUVRAGE	MAITRISE D'ŒUVRE	Tribunal de proximité de Lunéville			
Ministère de la Justice MINISTÈRE DE LA JUSTICE	Bureau Veritas Solutions	FACADE OUEST			
		Phase AVP		Tous niveaux	6.3.2
		1:100	A3	13/06/2025	ind.06

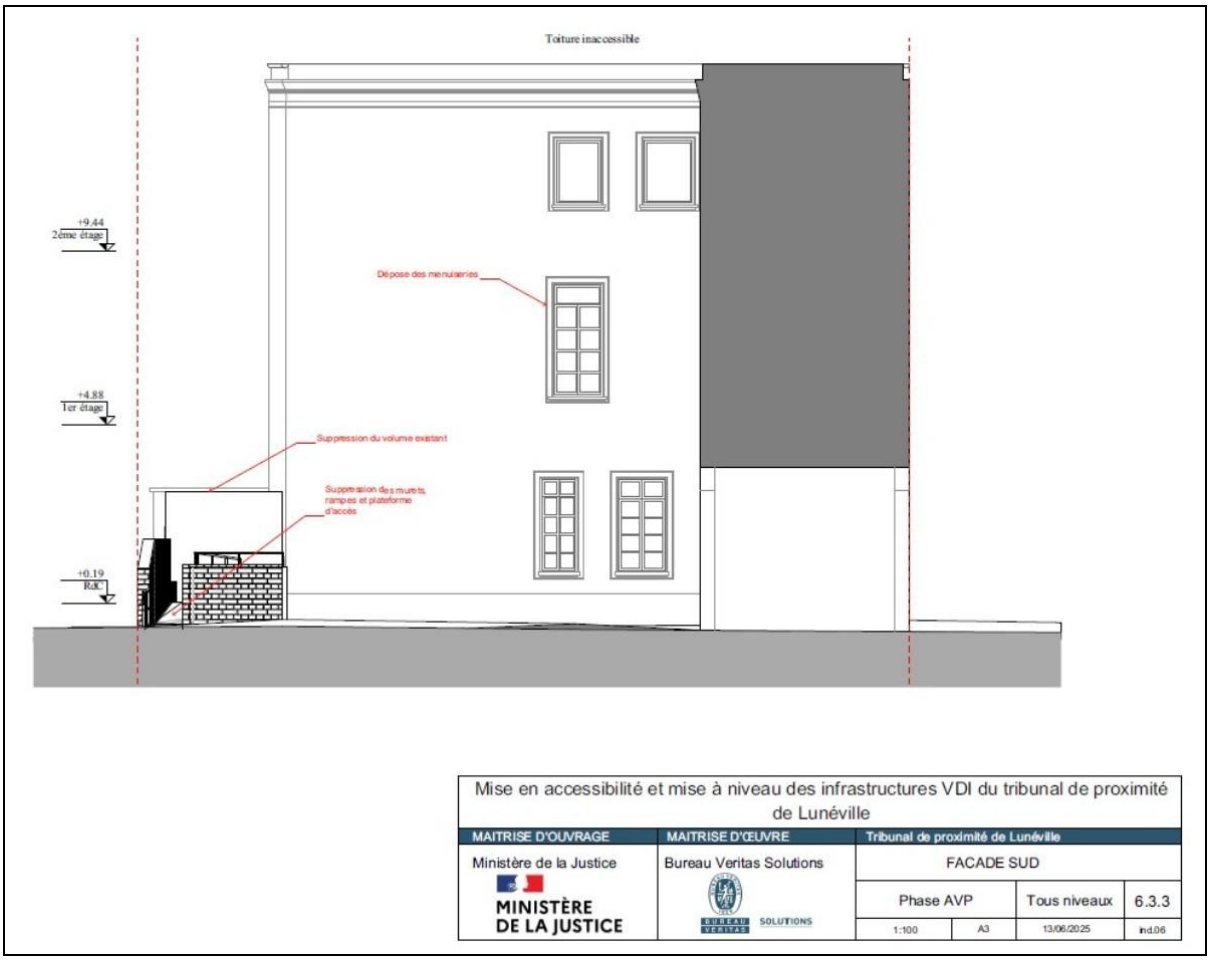

Aucune photo/illustration n'a été jointe à ce rapport.

7. Annexes : Notice d'Information avant travaux (Annexe 4 DIRECCTE)

Notice d'information à remettre systématiquement aux donneurs d'ordre en annexe du diagnostic

Les effets du plomb sur la santé

L'ingestion ou l'inhalation de plomb est toxique. Elle provoque des effets réversibles (anémie, troubles digestifs, baisse de la fertilité) ou irréversibles (atteinte du système nerveux, baisse du quotient intellectuel, avortement etc.). Une fois dans l'organisme, le plomb est stocké, notamment dans les os, d'où il peut être libéré dans le sang, des années ou même des dizaines d'années plus tard. L'intoxication chronique par le plomb, appelée saturnisme, est particulièrement grave chez le jeune enfant (perturbation du développement du cerveau). Les femmes en âge de procréer doivent également se protéger car, pendant la grossesse, le plomb peut traverser le placenta et contaminer le fœtus.

Comment se contamine –t-on ?
Les opérateurs se contaminent en respirant ou en avalant les particules de plomb contenues dans les fumées ou poussières :

Sur les chantiers :

- en travaillant sans protection,
- en fumant ou s'alimentant avec les mains sales,
- en se rongeant les ongles,
- en mâchant de la gomme ou autres.

Hors lieux de travail :

Les particules déposées sur les cheveux, la barbe, la peau, les vêtements peuvent être importées dans les véhicules et au domicile des intervenants qui peuvent continuer à se contaminer et contaminer leurs proches.

Que faire en cas de risque potentiel sur un chantier ?

Identifier la présence de plomb (obligation d'évaluer les risques)

- Exploiter le diagnostic plomb avant travaux pour construire le projet de rénovation / réhabilitation et démolition
- Remettre le diagnostic plomb avant travaux aux entreprises intervenantes

Choisir un mode opératoire le moins polluant
En concertation avec les différents acteurs et les entreprises :

- Choisir la technique d'intervention la moins polluante (Exemples : éviter le sablage/grenaillage, préférer le recouvrement au retrait des peintures par décapage mécanique ou chimique, utiliser des outils manuels peu émissifs)

Définir les mesures de prévention et d'hygiène adaptées (obligation de sécurité)

- Prévenir le médecin du travail pour la mise en œuvre d'une surveillance médicale adaptée
- Prévoir les installations d'hygiène en adéquation avec la configuration du chantier
- Choisir, fournir et entretenir les équipements de protection collective et individuelle adaptés y compris les vêtements de travail et combinaisons jetables,
- Prévoir les installations d'hygiène (vestiaires – douches – sanitaires – restauration),
- Prévoir un nettoyage régulier du véhicule (point d'eau, jerrican, sol, volant, sièges, étagère, outils,….) en informant l'intervenant de la présence de plomb,
- Prévoir les mesures d'évacuation et d'élimination des déchets,
- Informer et former l'encadrement et les salariés sur les risques, moyens de protection et mesures d'hygiène, notamment :
    - interdire de boire, fumer, mâcher de la gomme ou manger sur le chantier,
    - rendre obligatoire le lavage des mains et du visage à chaque pause et la douche en fin de journée,
    - interdire la prise de repas en vêtements de travail, sauf si ceux-ci ont été protégés par une combinaison jetable,
    - ne pas ramener de vêtements de travail souillés à son domicile, d'où l'intérêt de porter une combinaison jetable.

Contacter votre médecin du travail et les organismes de prévention pour :

- des conseils dans le choix des protections,
- une aide à l'information et à la formation,
- une mise en œuvre d'une surveillance médicale adaptée (service de santé au travail).

Si vous envisagez de réaliser des travaux sur des revêtements contenant du plomb et/ou des matériaux en plomb, sachez que le plomb est dangereux pour la santé.

Des documents vous informent :

- le diagnostic plomb avant travaux vous permet de localiser précisément ces revêtements et matériaux : lisez-le attentivement ! (seul ou en complément du Constat du Risque d'Exposition au Plomb)
- la présente notice d'information résume ce que vous devez savoir pour éviter l'exposition au plomb des travailleurs amenés à réaliser ces travaux.
- Les guides de prévention :
  Guides OPPBTP « Peintures au plomb - Aide au choix d'une solution technique de traitement pour les professionnels du bâtiment » (téléchargeable sur www.preventionbtp.fr) Guide INRS « Interventions sur les peintures contenant du plomb », ED 909 (téléchargeable sur www.inrs.fr)

8. Autres documents et rapports antérieurs

Attestation d'assurance

Nous soussignés, **Allianz Global Corporate & Specialty SE** - Succursale en France - 1 Cours Michelet – CS 30051 - 92076 Paris La Défense Cedex, (« la Compagnie ») certifions par la présente que la société :

Bureau Veritas S.A.
Tour Alto, 4 Place des Saisons
92400 Courbevoie

agissant tant pour son compte que pour le compte de sa filiale,

Bureau Veritas Exploitation S.A.S.
4 Place des Saisons
92400 Courbevoie

a souscrit auprès de notre compagnie la police n° **FRL001575** garantissant les conséquences pécuniaires de la Responsabilité Civile pouvant lui incomber dans l'exercice de ses activités garanties et notamment :

Missions travaux :

- Repérage amiante avant travaux / démolition (tout domaine d'activité)
- Mise à jour des documents de traçabilité et de cartographie amiante (DTA, DAPP, DT navire, DTCA autres domaines d'activité)
- Examen visuel des surfaces traitées (tout domaine d'activité)
- Repérage du plomb avant travaux (tout domaine d'activité)
- Diagnostic des produits, équipements, matériaux et déchets (tout domaine d'activité)
- Etat parasitaire
- Etat relatif à la présence de termite
- Diagnostic mérule

Missions exploitation :

- Diagnostics amiante et inventaires des matières dangereuses à bord des navires et matériel flottant
- Repérage amiante pour intégration aux documents de traçabilité et de cartographie amiante (pour DTA, DAPP, DT navire, DTCA autres domaines d'activité)
- Création ou mise à jour des documents de traçabilité et de cartographie amiante (DTA, DAPP, DT navire, DTCA autres domaines d'activité)
- Evaluation de l'état de conservation des matériaux et produits contenant de l'amiante
- Diagnostic et dépistage du radon dans les bâtiments, cavités, lieux souterrains, recherche des sources, voies d'entrées et de transfert, mesure de flux d'exhalation des sols.
- Diagnostic technique global
- Diagnostic accessibilité

Missions transaction / location :

- Repérage amiante pour établissement du constat vente
- Constat des risques d'exposition au plomb
- Etat relatif à la présence de termite
- Diagnostic de performance énergétique
- Etat de l'installation intérieure d'électricité
- Etat de l'installation intérieure de gaz
- Mesurages Carrez - Boutin
- Etat des risques

Attestation d'assurance

Autres missions :

- Assistance technique amiante et plomb
- Prélèvement et analyse de matières dangereuses

Période d'assurance : du 1er janvier 2026 au 31 décembre 2026 inclus.

La présente attestation est délivrée pour servir et valoir ce que de droit et ne saurait engager la Compagnie au- delà des clauses et conditions du contrat auquel elle se réfère.

Le contenu de la présente attestation ne peut en aucun cas être considéré ou interprété comme dérogeant ou modifiant l'une des conditions ou dispositions de la police ci-dessus mentionnée.

Fait à Paris La Défense, le 23 décembre 2025.
Pour la compagnie

Fondis Electronic

Groupe PHYSITEK Devices

Fabrication, Distribution
Assistance technique
Maintenance d'équipements scientifiques

N° d'agrément ASN : F.620002

CERTIFICAT DE NON-FUITE
(LEAK TEST CERTIFICATE)

Ce document certifie que le matériel identifié ci-dessous est conforme et exempt de toute fuite ou contamination radioactive, il n'est en aucun cas un contrôle de réception au sens de l'article R4451-29 du code du travail, il vous appartient de faire réaliser ce contrôle dans les deux mois à partir de la réception de votre source.

Analyseur portable de fluorescence X
FEnX2

SOCIETE : BUREAU VERITAS ***VILLE : 80480 - DURY***

Autorisation ASN n° SIGIS : T800365

MATERIEL VERIFIE :

Modèle : FEnX2
Numéro de série : 25-1088
Fabricant : Fondis Electronic

APPAREIL DE MESURE UTILISE :

Modèle : RAMION X N° de série : 2211-035 Fabricant : ROTEM Date de vérification : 10/03/2024

Modèle : RAM GENE-1 N° de série : 12811-824 Fabricant : ROTEM Date de vérification : 10/03/2024

REA	ACTIVITE MBq	DATE	N° DE SERIE SOURCE	MODELE	FABRICANT	NORMES
Cd-109	850	25/06/2025	RTV-2909-23	XCd9.06	Ritverc	NF-ISO 9978 ISO C64344

Les tests sont effectués selon les recommandations du fabricant NITON à l'aide d'une chiffonnette humide.

☑ Résultat de la mesure du prélèvement : < 0,185 Bq ou < 0,1 cp/s (Limites EURATOM < 3,7 Bq/cm²)
☑ Vérification d'ouverture et fermeture du volet d'obturation de la source
☑ Vérification du rayonnement source occultée (volet d'obturation fermé)

CONCLUSION : Le matériel vérifié ne présente aucune fuite détectable et peut être utilisé sans risque dans les conditions normales d'utilisation.

CE CERTIFICAT, VALABLE UN AN, EST UN DOCUMENT OBLIGATOIRE QUI DOIT ETRE CONSERVE ET PRESENTE A TOUS CONTROLES.

Vérification effectuée le : 25/07/2025
Vérification effectuée par : Rudy CHIBANE

PROCHAINE VERIFICATION le : 25/07/2026
pour FONDIS ELECTRONIC :
R. Chibane
Personne Compétente en Radioprotection
P/O _____

FONDIS ELECTRONIC SAS
26 av. Duguay-Trouin
F-78961 VOISINS LE BRETONNEUX CEDEX
Tél. : (0)1 34 521 030 - Fax : (0)1 30 573 32
SIREN 428 583 637 - RCS Versailles
TVA FR 15 428 583 637 - APE 4

Fondis Electronic

Groupe PHYSITEK Devices

Fabrication, Distribution
Assistance technique
Maintenance d'équipements scientifiques

Usage maximal des sources Cd-109
dans les analyseurs de fluorescence X portables Fondis Electronic de type FEnX

A qui de droit,

Considérant les performances des analyseurs de fluorescence X portables Fondis Electronic pourvus d'une source isotopique Cadmium 109 conçus pour l'analyse du plomb dans la peinture nous actons les points suivants :

Basée sur la période radioactive du Cd-109 établie par la physique à 462,6 jours, l'utilisation maximale d'une source Cd-109 est **55 MBq.** Celle valeur correspond à l'activité résiduelle minimale nécessaire pour obtenir des ratios signal/bruit statistiquement et une durée d'analyse acceptables.

- **Pour un analyseur avec une source Cd-109 d'une activité initiale de 850 MBq cette valeur limite est atteinte après 60 mois.**
- **Pour un analyseur avec une source Cd-109 d'une activité initiale de 370 MBq cette valeur limite est atteinte après 36 mois.**

Ces durées limites sont indépendantes de l'utilisation réelle de l'analyseur. L'horloge de décroissance de la source démarre dès l'assemblage de celle-ci. Avec la décroissance de la source le temps d'analyse effectif nécessaire pour acquérir des données analytiques pertinentes augmente au moins proportionnellement. Vers la fin de vie de la source le rapport signal sur bruit décroit même plus vite car le bruit électronique devient prédominant. Avec une activité inférieure à 55 MBq les temps d'analyse nécessaires augmentent dans des proportions telles qu'ils rendent l'instrument impropre à son utilisation. Aux très basses activités d'autres sources d'erreur diminuent la précision et la justesse des résultats.

Cette durée maximale d'utilisation avant un remplacement nécessaire de la source est simplement basée sur des lois et des constantes physiques. Au-delà de ces durées les appareils deviennent pratiquement inutilisables en seulement quelques semaines. Les intervalles maximaux de remplacement de source devraient par conséquent être programmés de façon à ne pas excéder ces durées afin que le cycle d'utilisation soit optimal avec de bonnes performances de l'analyseur.

Nom de la société : BUREAU VERITAS	
Modèle de l'analyseur :	FEnX2
Numéro de série analyseur :	25-1088
Numéro de série de la source :	RTV-2909-23
Activité de la source (Mbq) :	850
Date d'origine de la source :	25/06/2025
Date de fin de validité de la source :	25/06/2030

FONDIS ELECTRONIC SAS
26 av. Duguay-Trouin
F-78961 VOISINS LE BRETONNEUX CEDE
Tél. : (0)1 34 521 030 - Fax : (0)1 30 573 3.
SIREN 428 583 637 - RCS Versailles
TVA FR 15 428 583 637 - APE 4