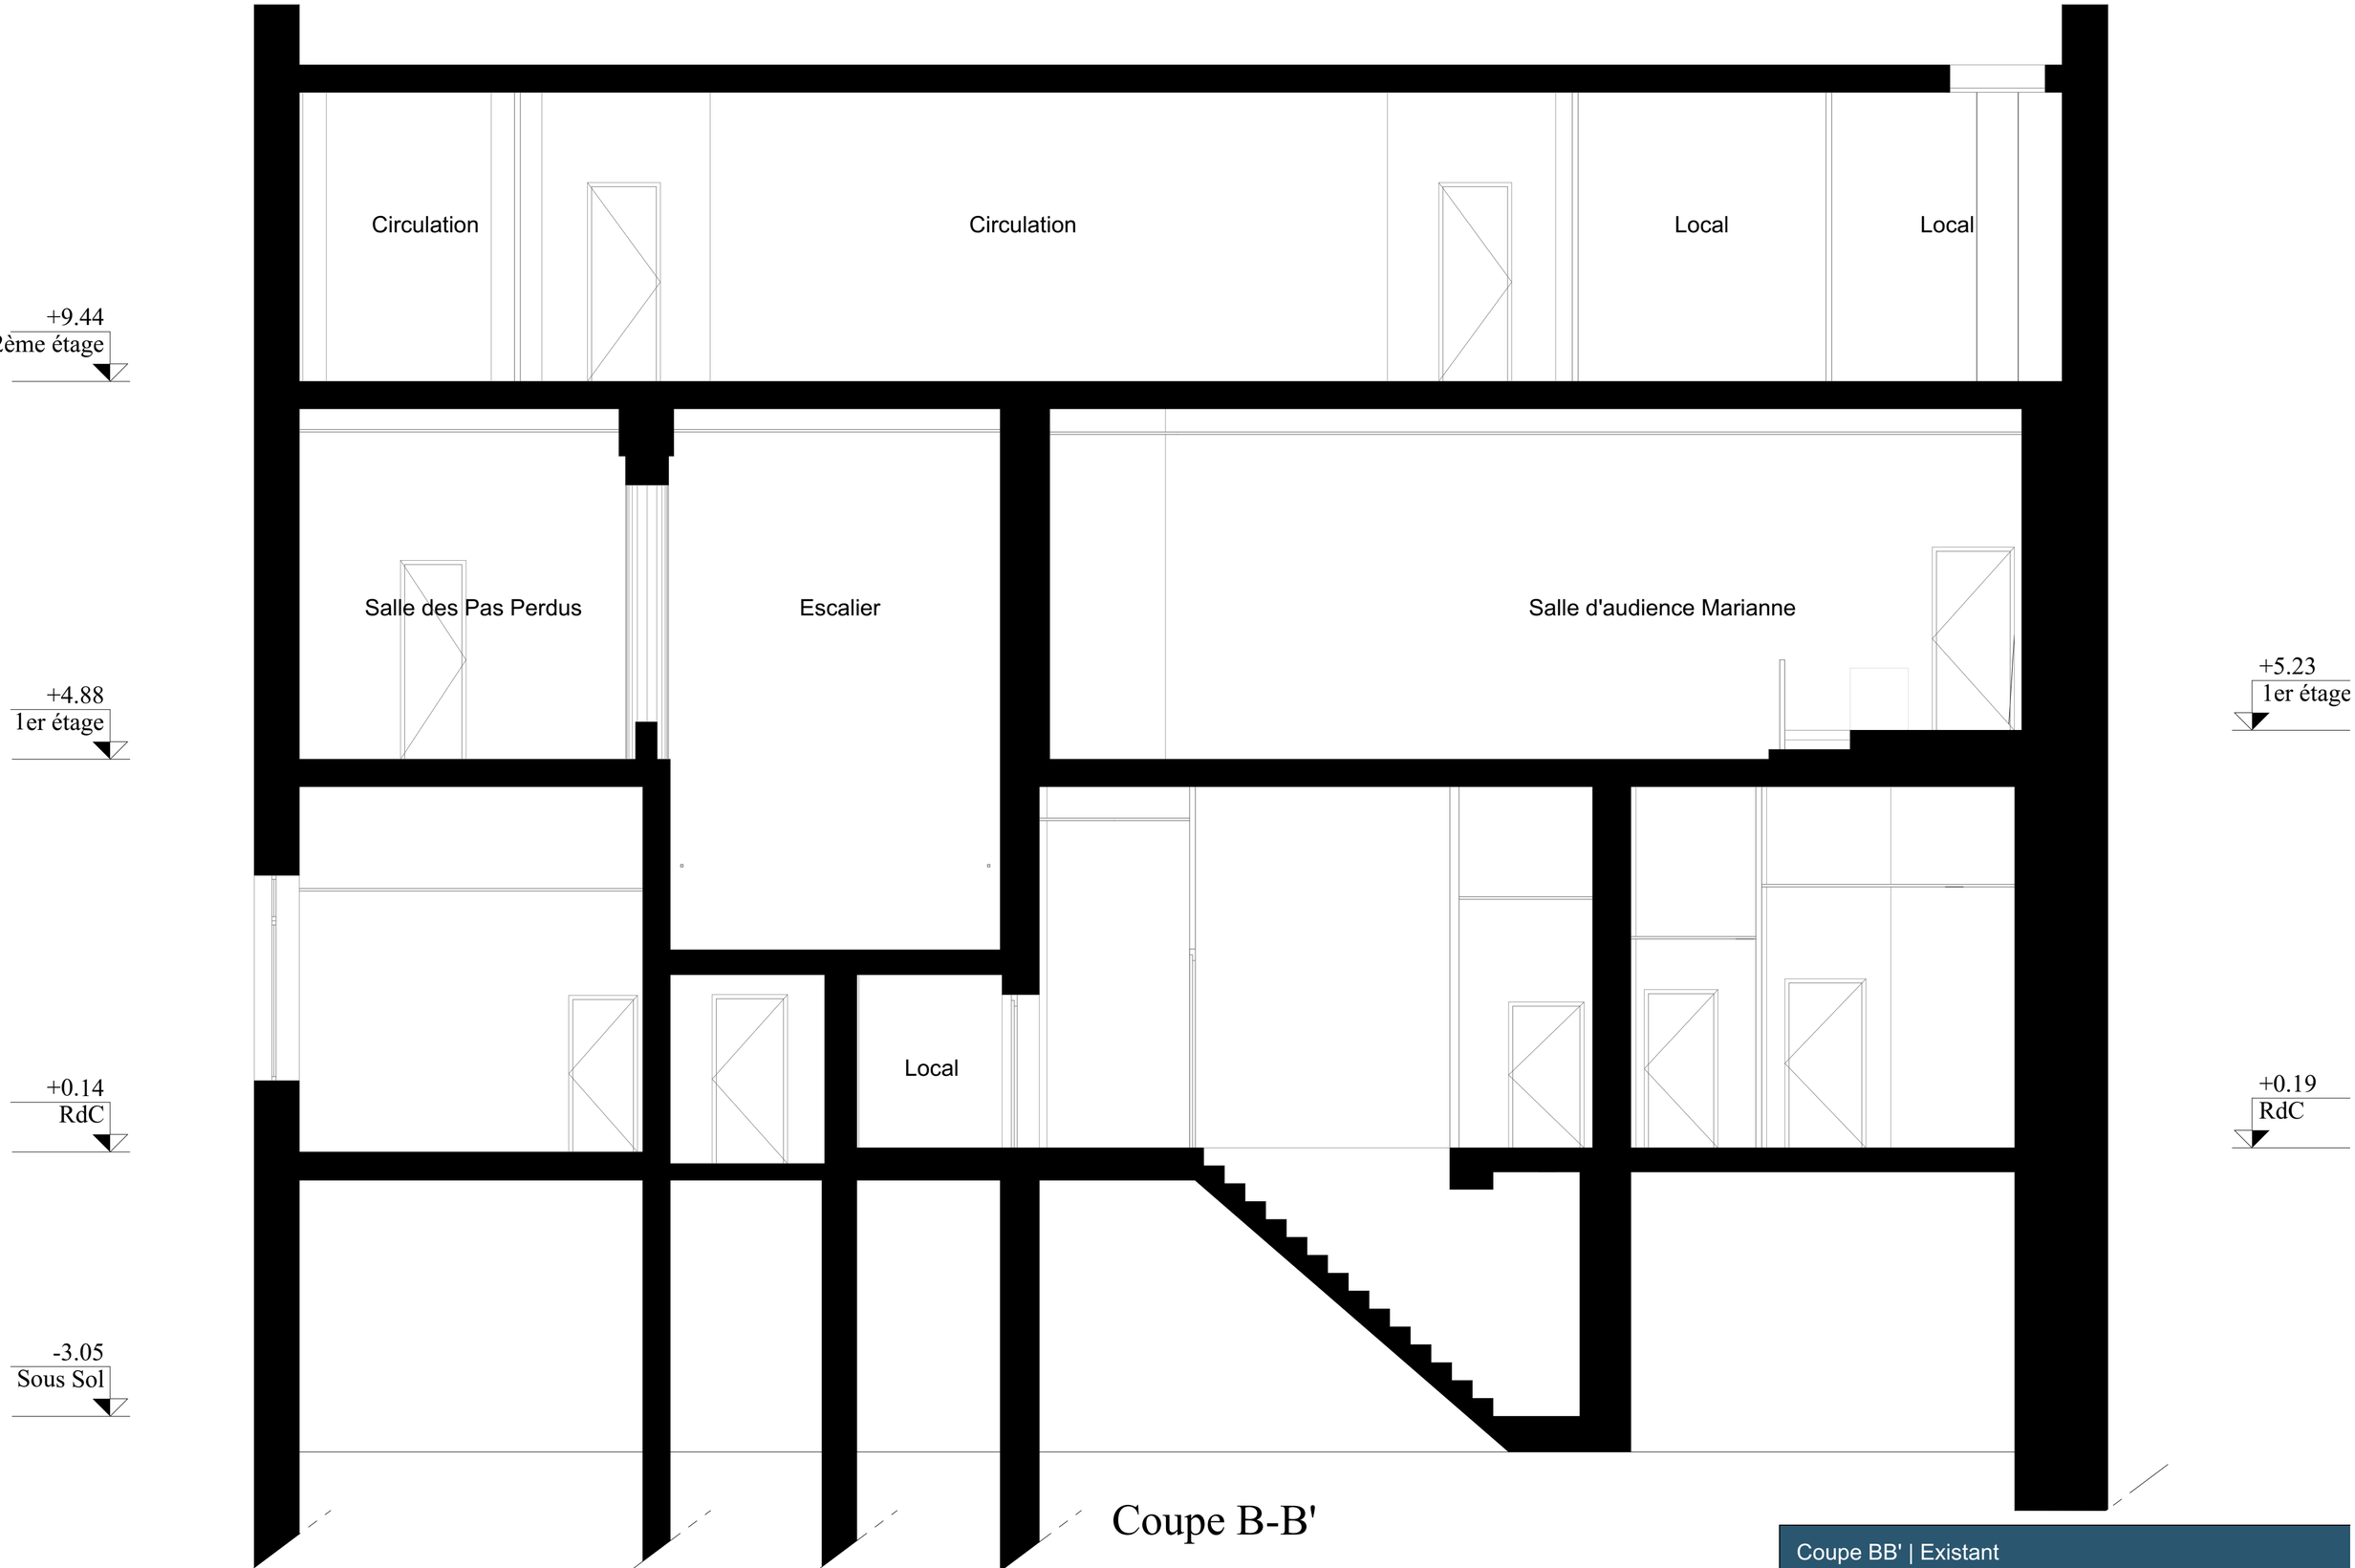


Coupe B-B'

Mise en accessibilité et mise à niveau des infrastructures VDI du tribunal de proximité de Lunéville
7, rue du château
54300 Lunéville

MAITRISE D'OUVRAGE
Ministère de la Justice
Délégation Interrégionale Grand Est
20 boulevard de la Mothe
CS 70005 NANCY CEDEX
MINISTÈRE DE LA JUSTICE

MAITRISE D'OEUVRE
Bureau Veritas Solutions
4 rue du Parc
67088 Oberhausbergen
Tél. : 09 69 39 10 09
SOLUTIONS

BUREAU DE CONTRÔLE
Qualiconsult
95 allée des Prés de Champelle
54230 Nancy
Tél. : 03 83 95 59 80

CSPS
Bureau Veritas Construction
5 rue Pablo Picasso
57365 ENNERY
Tél. : 09 69 39 10 09

Niveau de référence :
niveau existant intérieur
±0.00 = 232,95m IGN69

Coupe BB' | Existant

PRO			2.2.2
1:50	A2	30/06/2026	ind.02