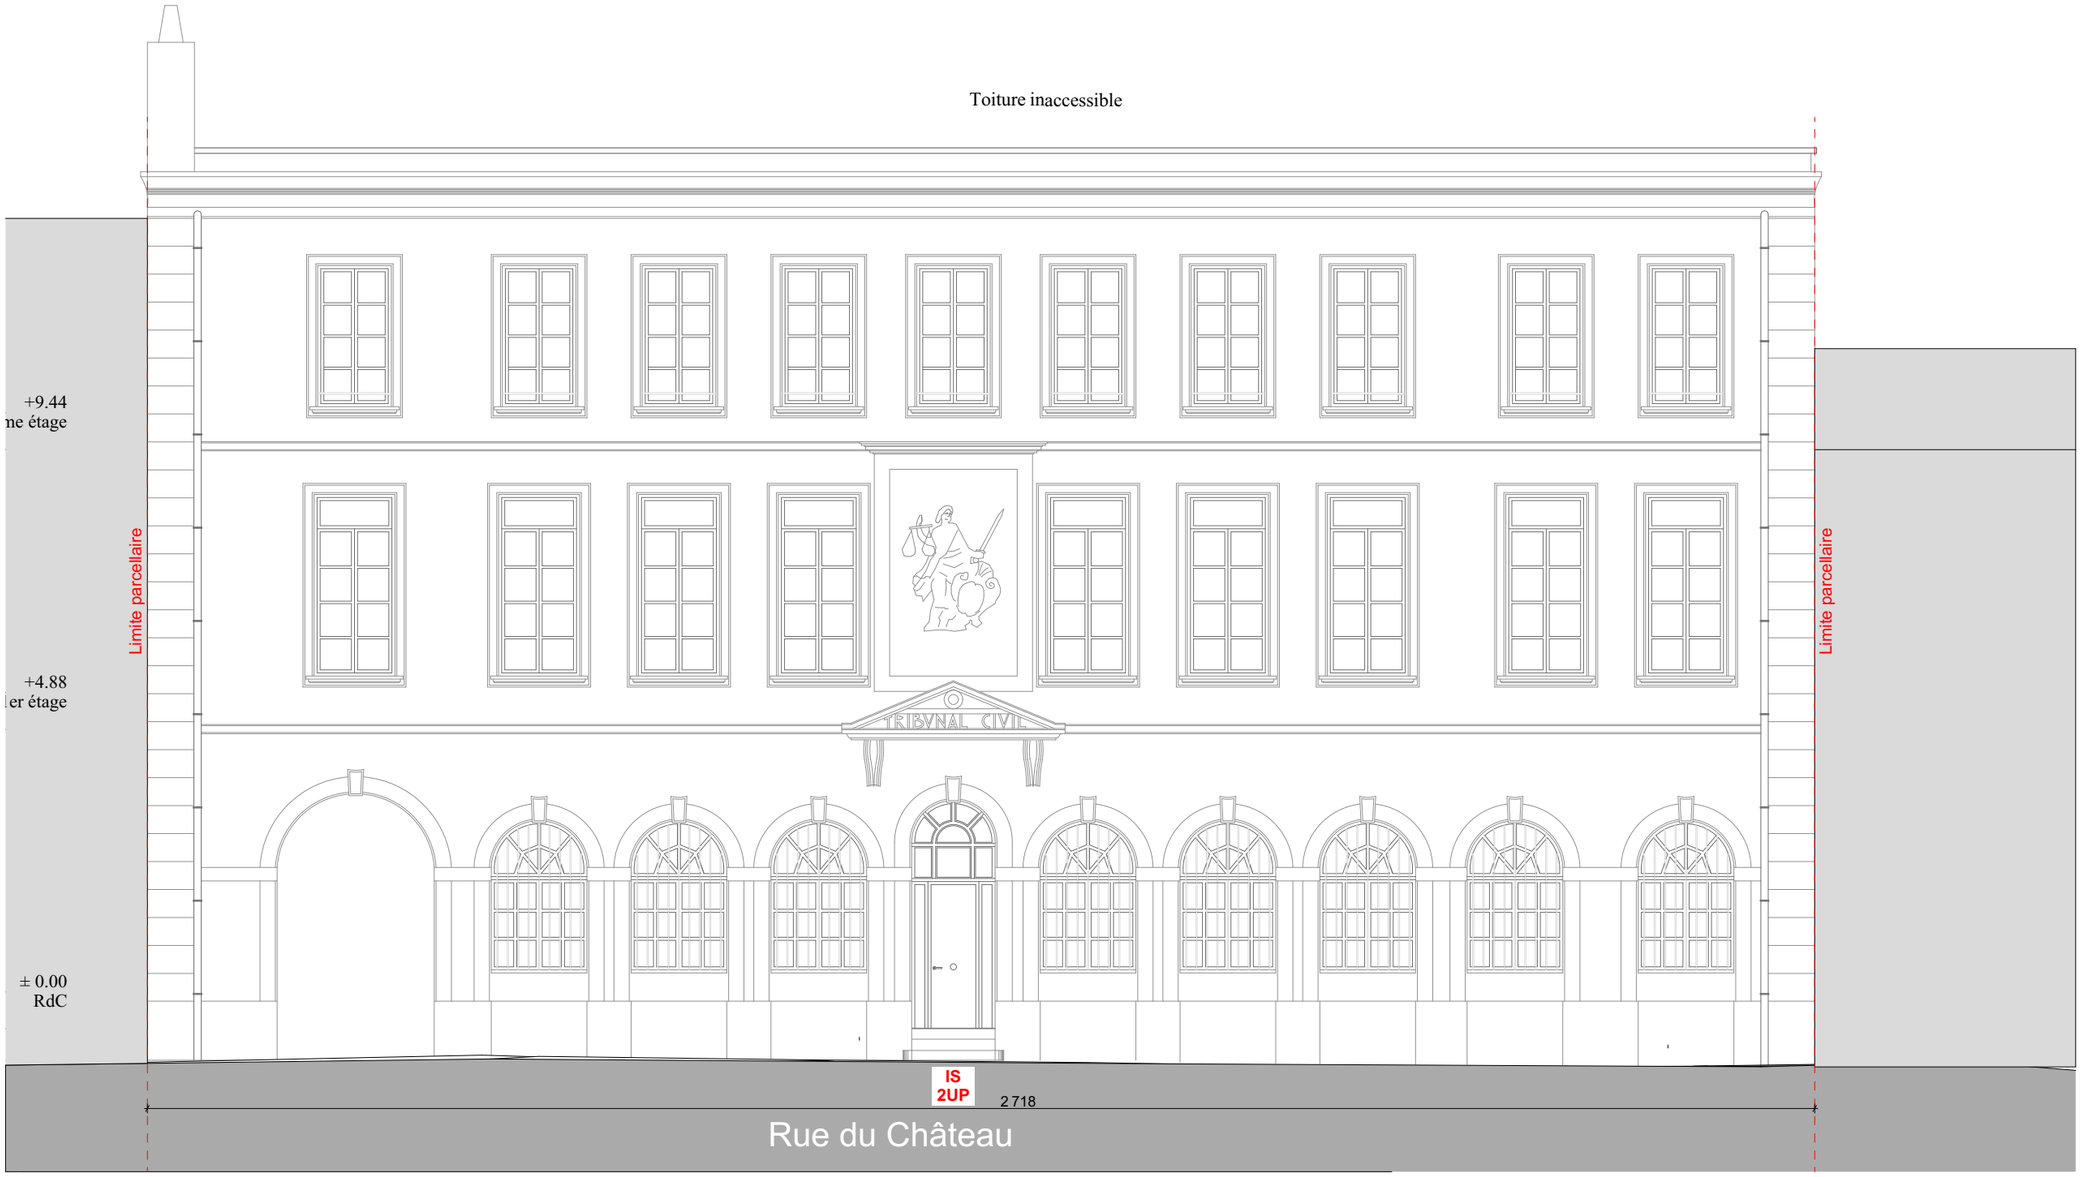


Niveau de référence : niveau existant intérieur ±0.00 = 232,95m IGN69

Mise en accessibilité et mise à niveau des infrastructures VDI du tribunal de proximité de Lunéville

MAITRISE D'OUVRAGE	MAITRISE D'ŒUVRE	Tribunal de proximité de Lunéville			
Ministère de la Justice Délégation Interrégionale Grand Est MINISTÈRE DE LA JUSTICE	Bureau Veritas Solutions BUREAU VERITAS SOLUTIONS	Façade Est | existant			
		Phase PRO		Est	2.3.1
		1:100	A3	30/06/2026	ind.02