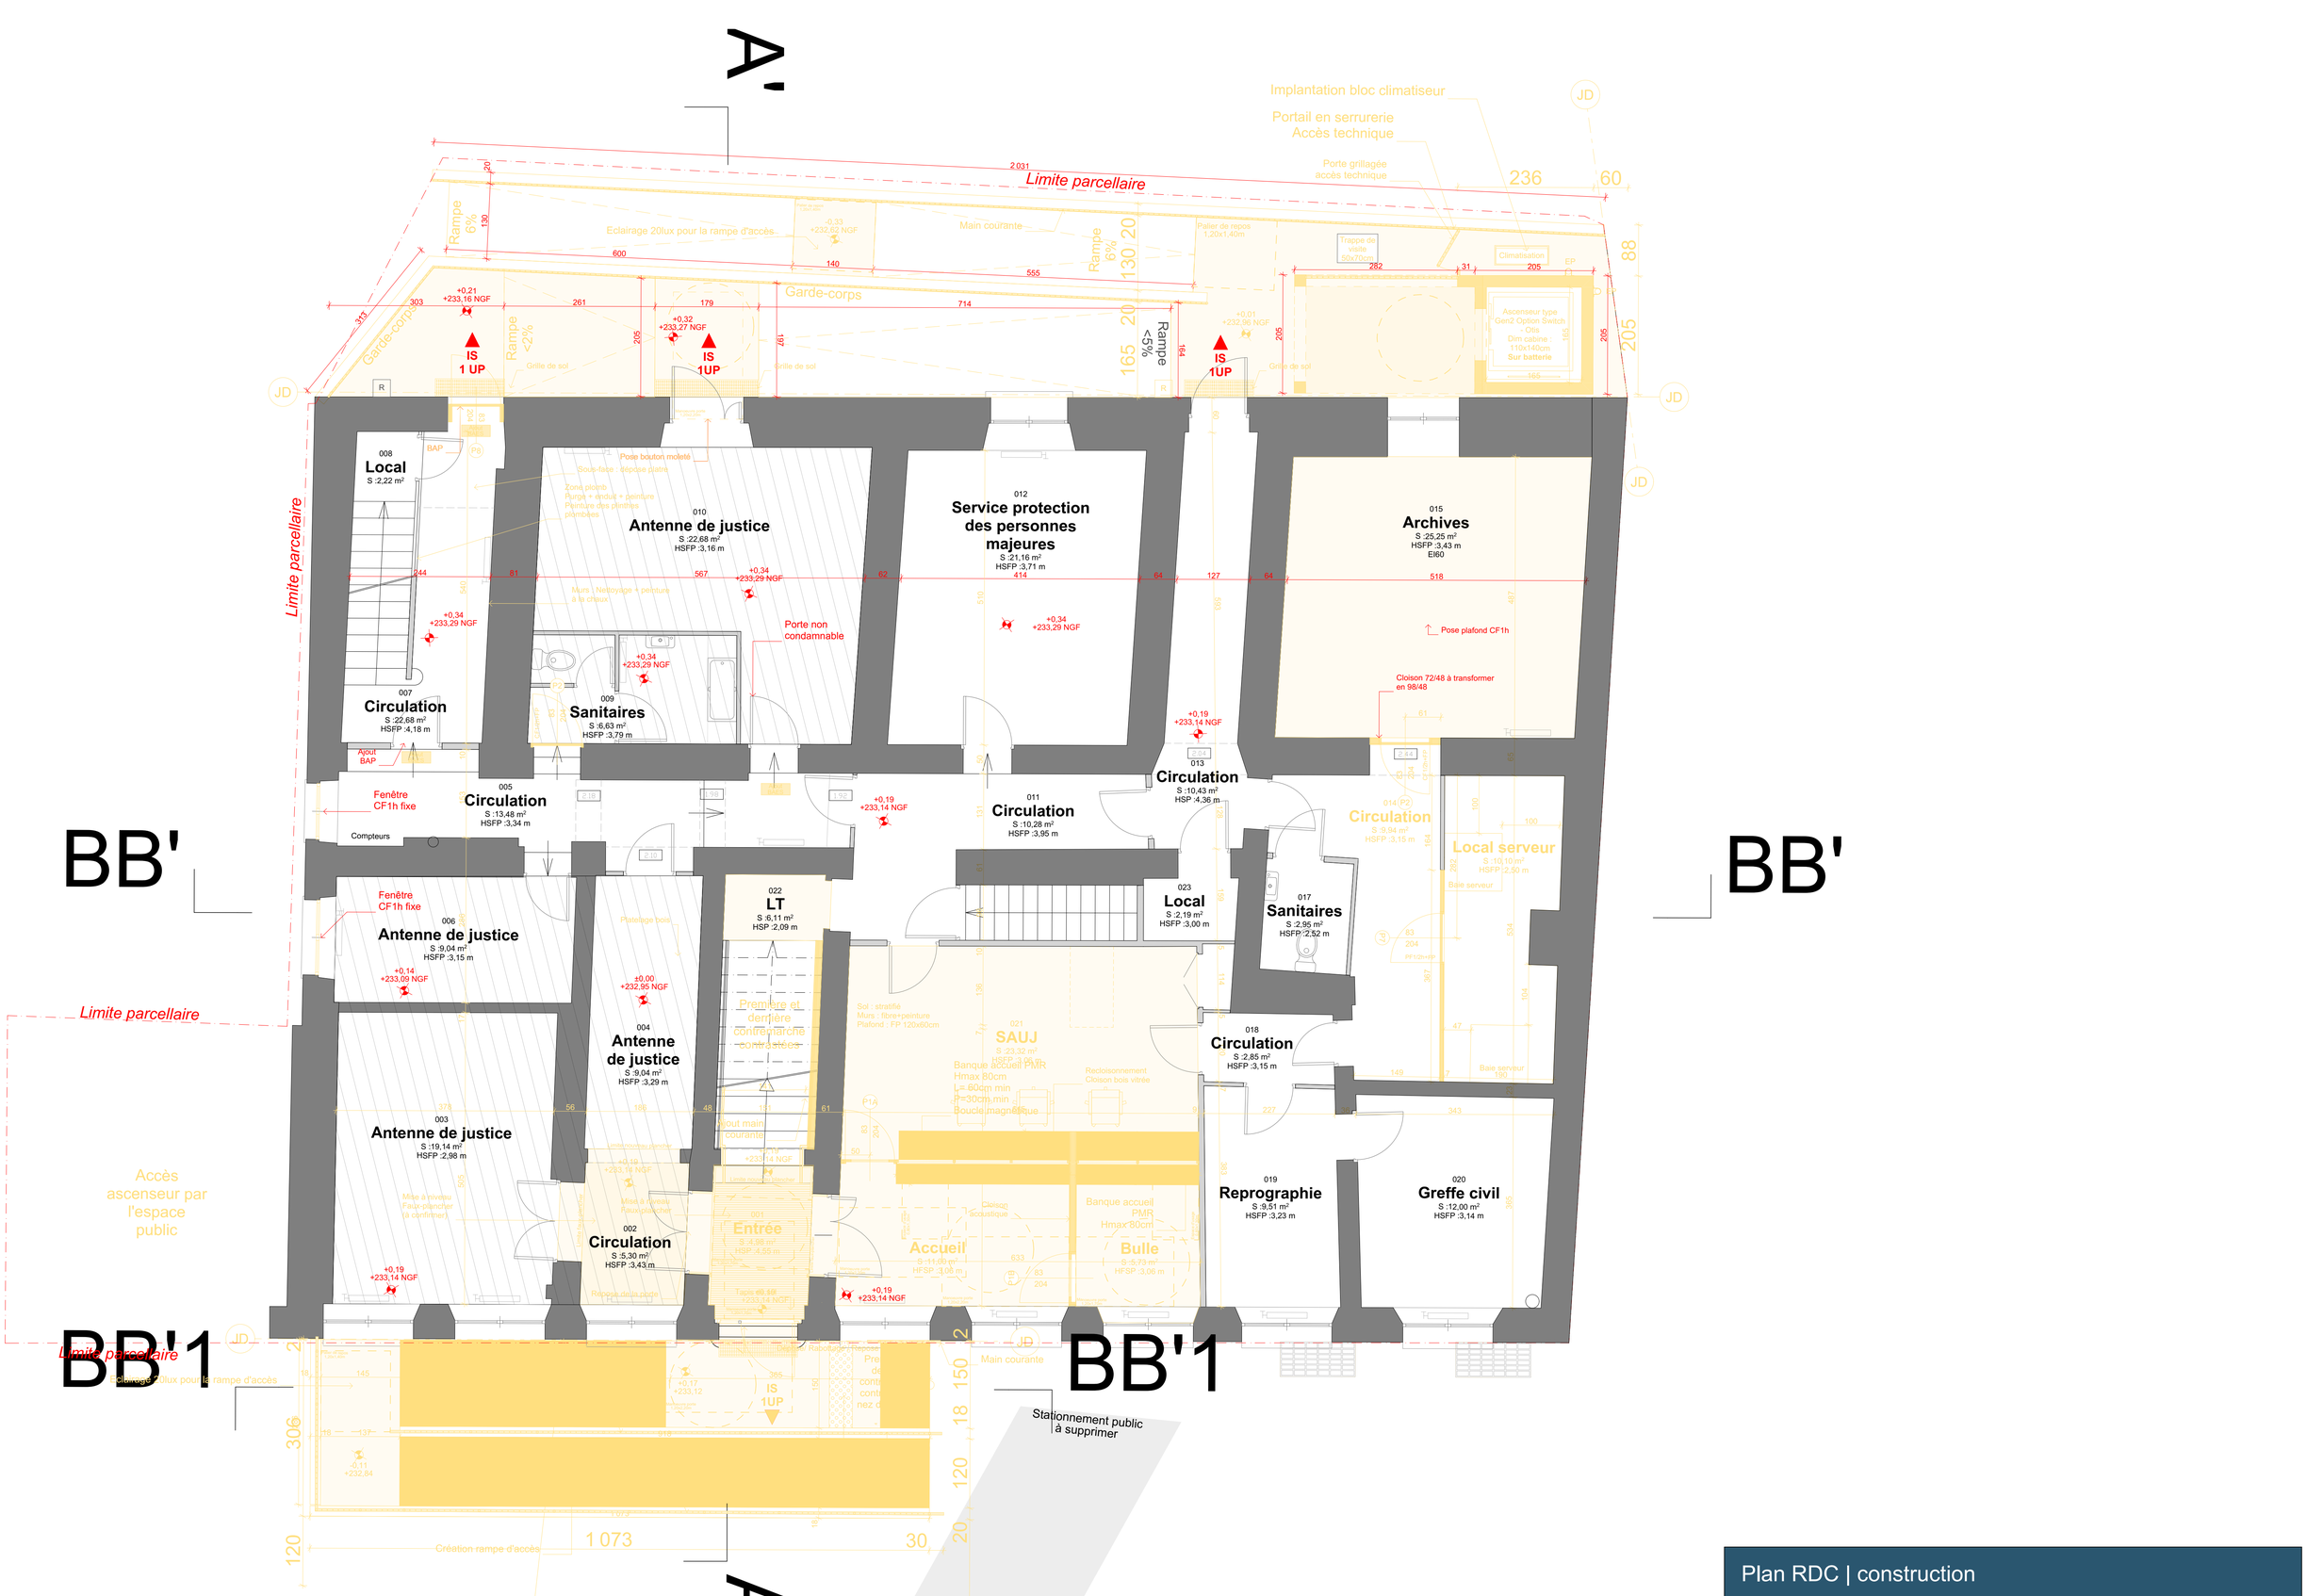


Mise en accessibilité et mise à niveau des infrastructures VDI du tribunal de proximité de Lunéville
7, rue du château
54300 Lunéville

MAITRISE D'OUVRAGE	MAITRISE D'OEUVRE	BUREAU DE CONTRÔLE	CSPS
Ministère de la Justice **Délégation Interrégionale Grand Est** 20 boulevard de la Mothe CS 70005 NANCY CEDEX	**Bureau Veritas Solutions** 4 rue du Parc 67088 Oberhausbergen Tél. : 09 69 39 10 09	**Qualiconsult** 95 allée des Prés de Champelle 54230 Nancy Tél. : 03 83 95 59 80	**Bureau Veritas Construction** 5 rue Pablo Picasso 57365 ENNERY Tél. : 09 69 39 10 09

Niveau de référence :
niveau existant intérieur
±0.00 = 232,95m IGN69

LEGENDE
Eléments démolis

Plan RDC | construction

PRO		RDC	4.1.2
1:50	A1	30/06/2026	ind.02