
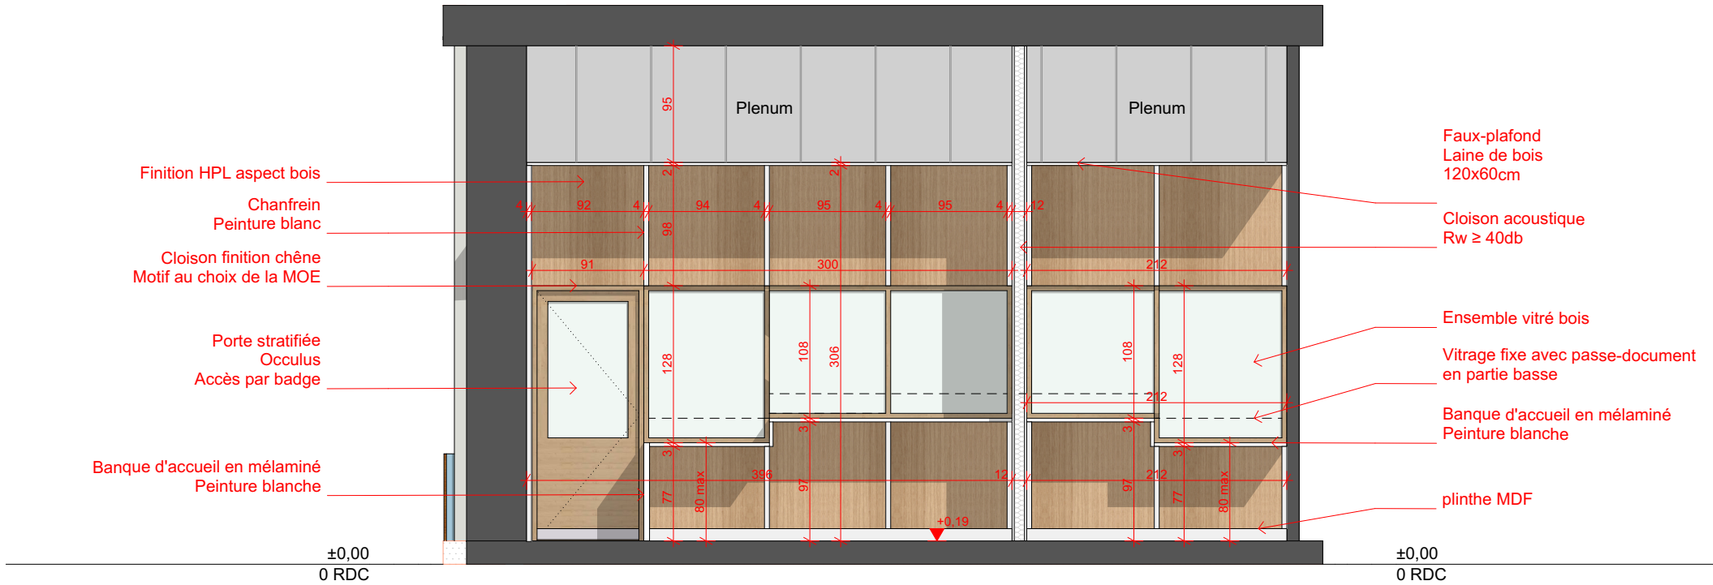



**EI-01** **Accueil** **1:50**

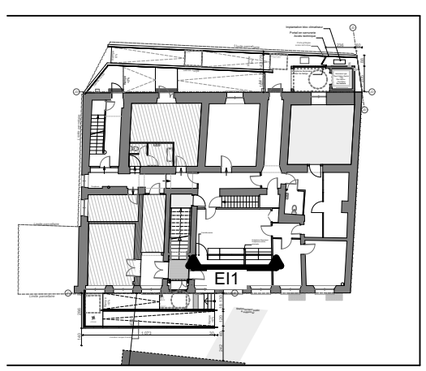


Niveau de référence : niveau existant intérieur ±0.00 = 232.95m IGN69

# Mise en accessibilité et mise à niveau des infrastructures VDI du tribunal de proximité de Lunéville

| MAITRISE D'OUVRAGE | MAITRISE D'ŒUVRE | Tribunal de proximité de Lunéville | | | |
|---|---|---|---|---|---|
| Ministère de la Justice<br>Délégation Interrégionale Grand Est<br>MINISTÈRE DE LA JUSTICE | Bureau Veritas Solutions<br>BUREAU VERITAS SOLUTIONS | Elévation intérieure E01 | | | |
| | | Phase PRO | | | 5.4.5 |
| | | 1:50 | A3 | 30/06/2026 | ind.02 |