
BB'

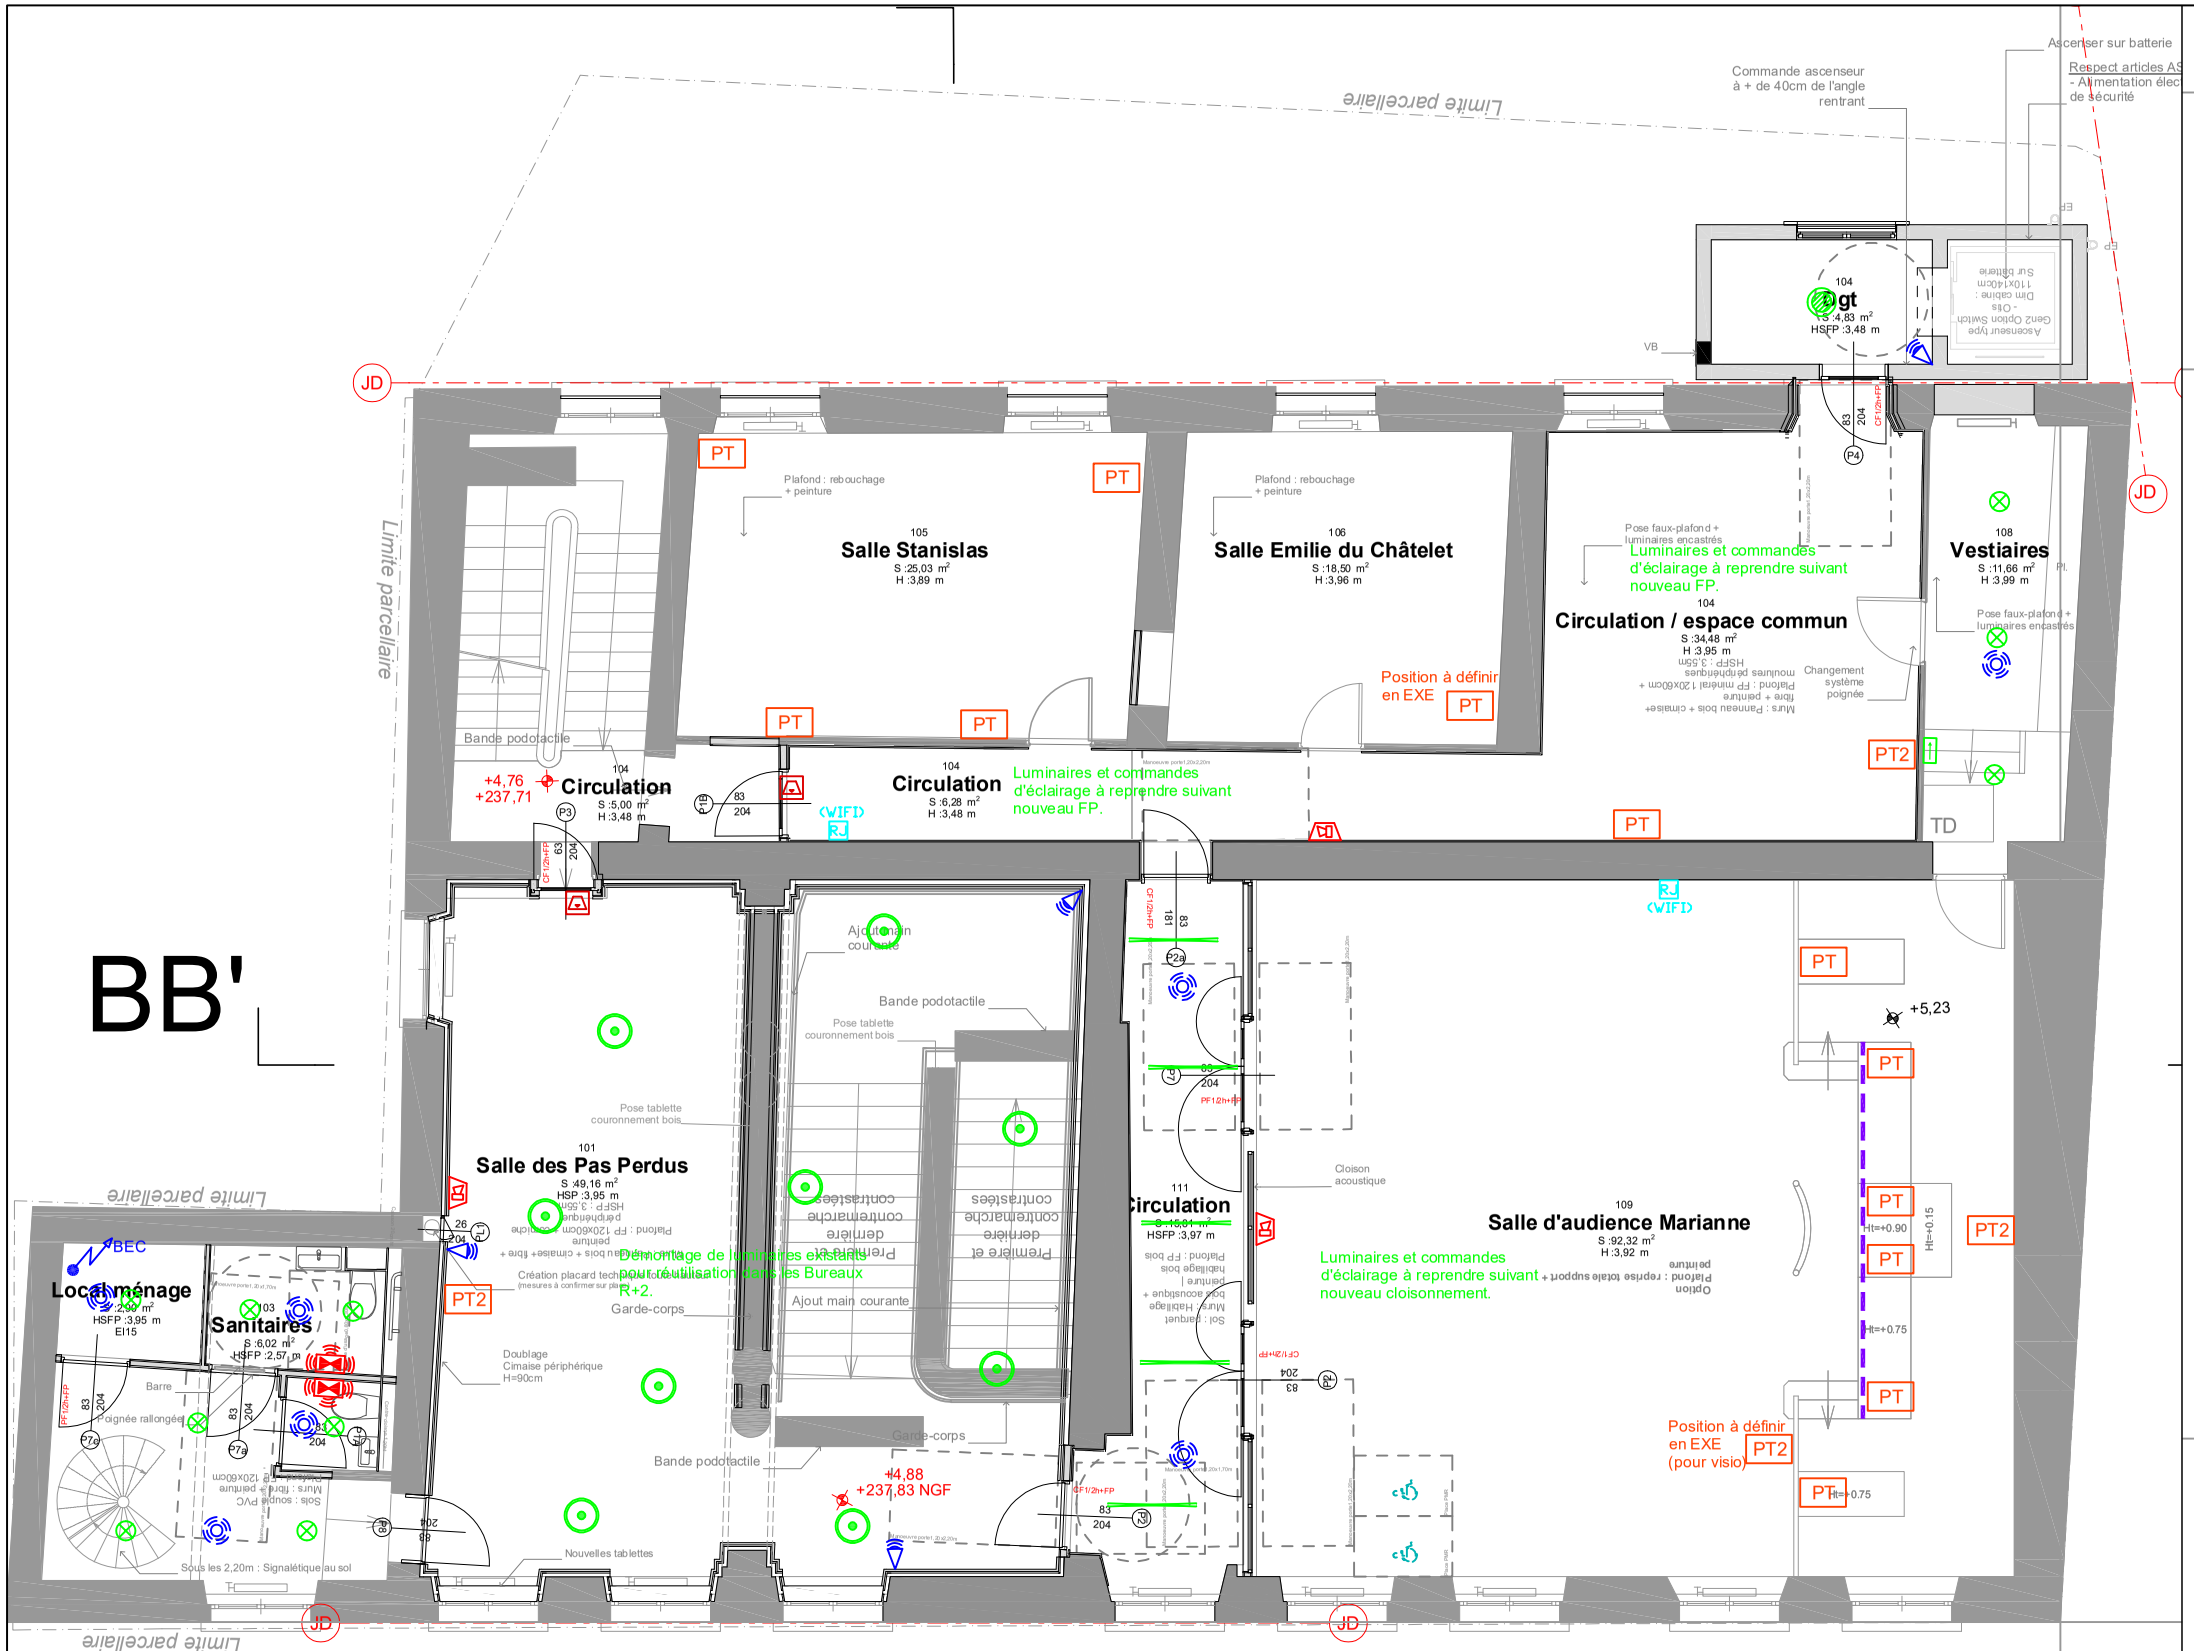

LEGENDE

TYPE	SYMBOLE	DESIGNATION
		Interrupteur SA encastré
		Interrupteur VV encastré
		Interrupteur SA encastré lumineux
		Bouton poussoir encastré
		PC 10/16A+T encastrée
		PC 10/16A+T plexo saillie
		Arrêt d'urgence
		Détecteur 360° encastré
		Détecteur de présence 280° saillie
		Attente câble électrique avec 2m de mou
		BG vert
		Dispositif lumineux incendie
		Déclencheur manuel incendie
		Diffuseur d'alarme générale incendie avec flash normal
		Asservissement SSI
		RJ45 WIFI en plafond
		Platine vidéophonie intérieure
		Platine vidéophonie extérieure + lecteur de badge RFID
		Béquille de porte autonome RFID
		Plinthe technique 3 compartiments (PVC)
A		Spot encastré Led
B		Luminaire LED encastré 60x60
C		Suspension déco LED
D		Luminaire encastré en ligne LED
E		Bandeau LED encastré étanche
F		Plafonnier LED étanche déco
G		Reprise et pose des luminaires existants
		Bloc autonome 45 Lms
	PT	Poste de Travail de type B, avec: – 2 PC 10/16A + T normal – 2 PC 10/16A + T Détrompées rouge Ondulables – 2 RJ45
	PT2	Poste de Travail de type C, avec: – 1 PC 10/16A + T normal – 1 RJ45
		Fourreau CFO ou Cfai

Mise en accessibilité et mise à niveau des infrastructures VDI du tribunal de proximité de Lunéville

MAITRISE D'OUVRAGE	MAITRISE D'ŒUVRE	Tribunal de proximité de Lunéville			
Ministère de la Justice	Bureau Veritas Solutions	Équipements électriques CFO et Cfai			
.\Img_8AA4364D 8AA4364D.bmp	.\Img_9D359DB2 9D359DB2.bmp	Phase PRO		R+1	EL 6.2
		1:100	A3	01/09/2026	ind.B