
BB'

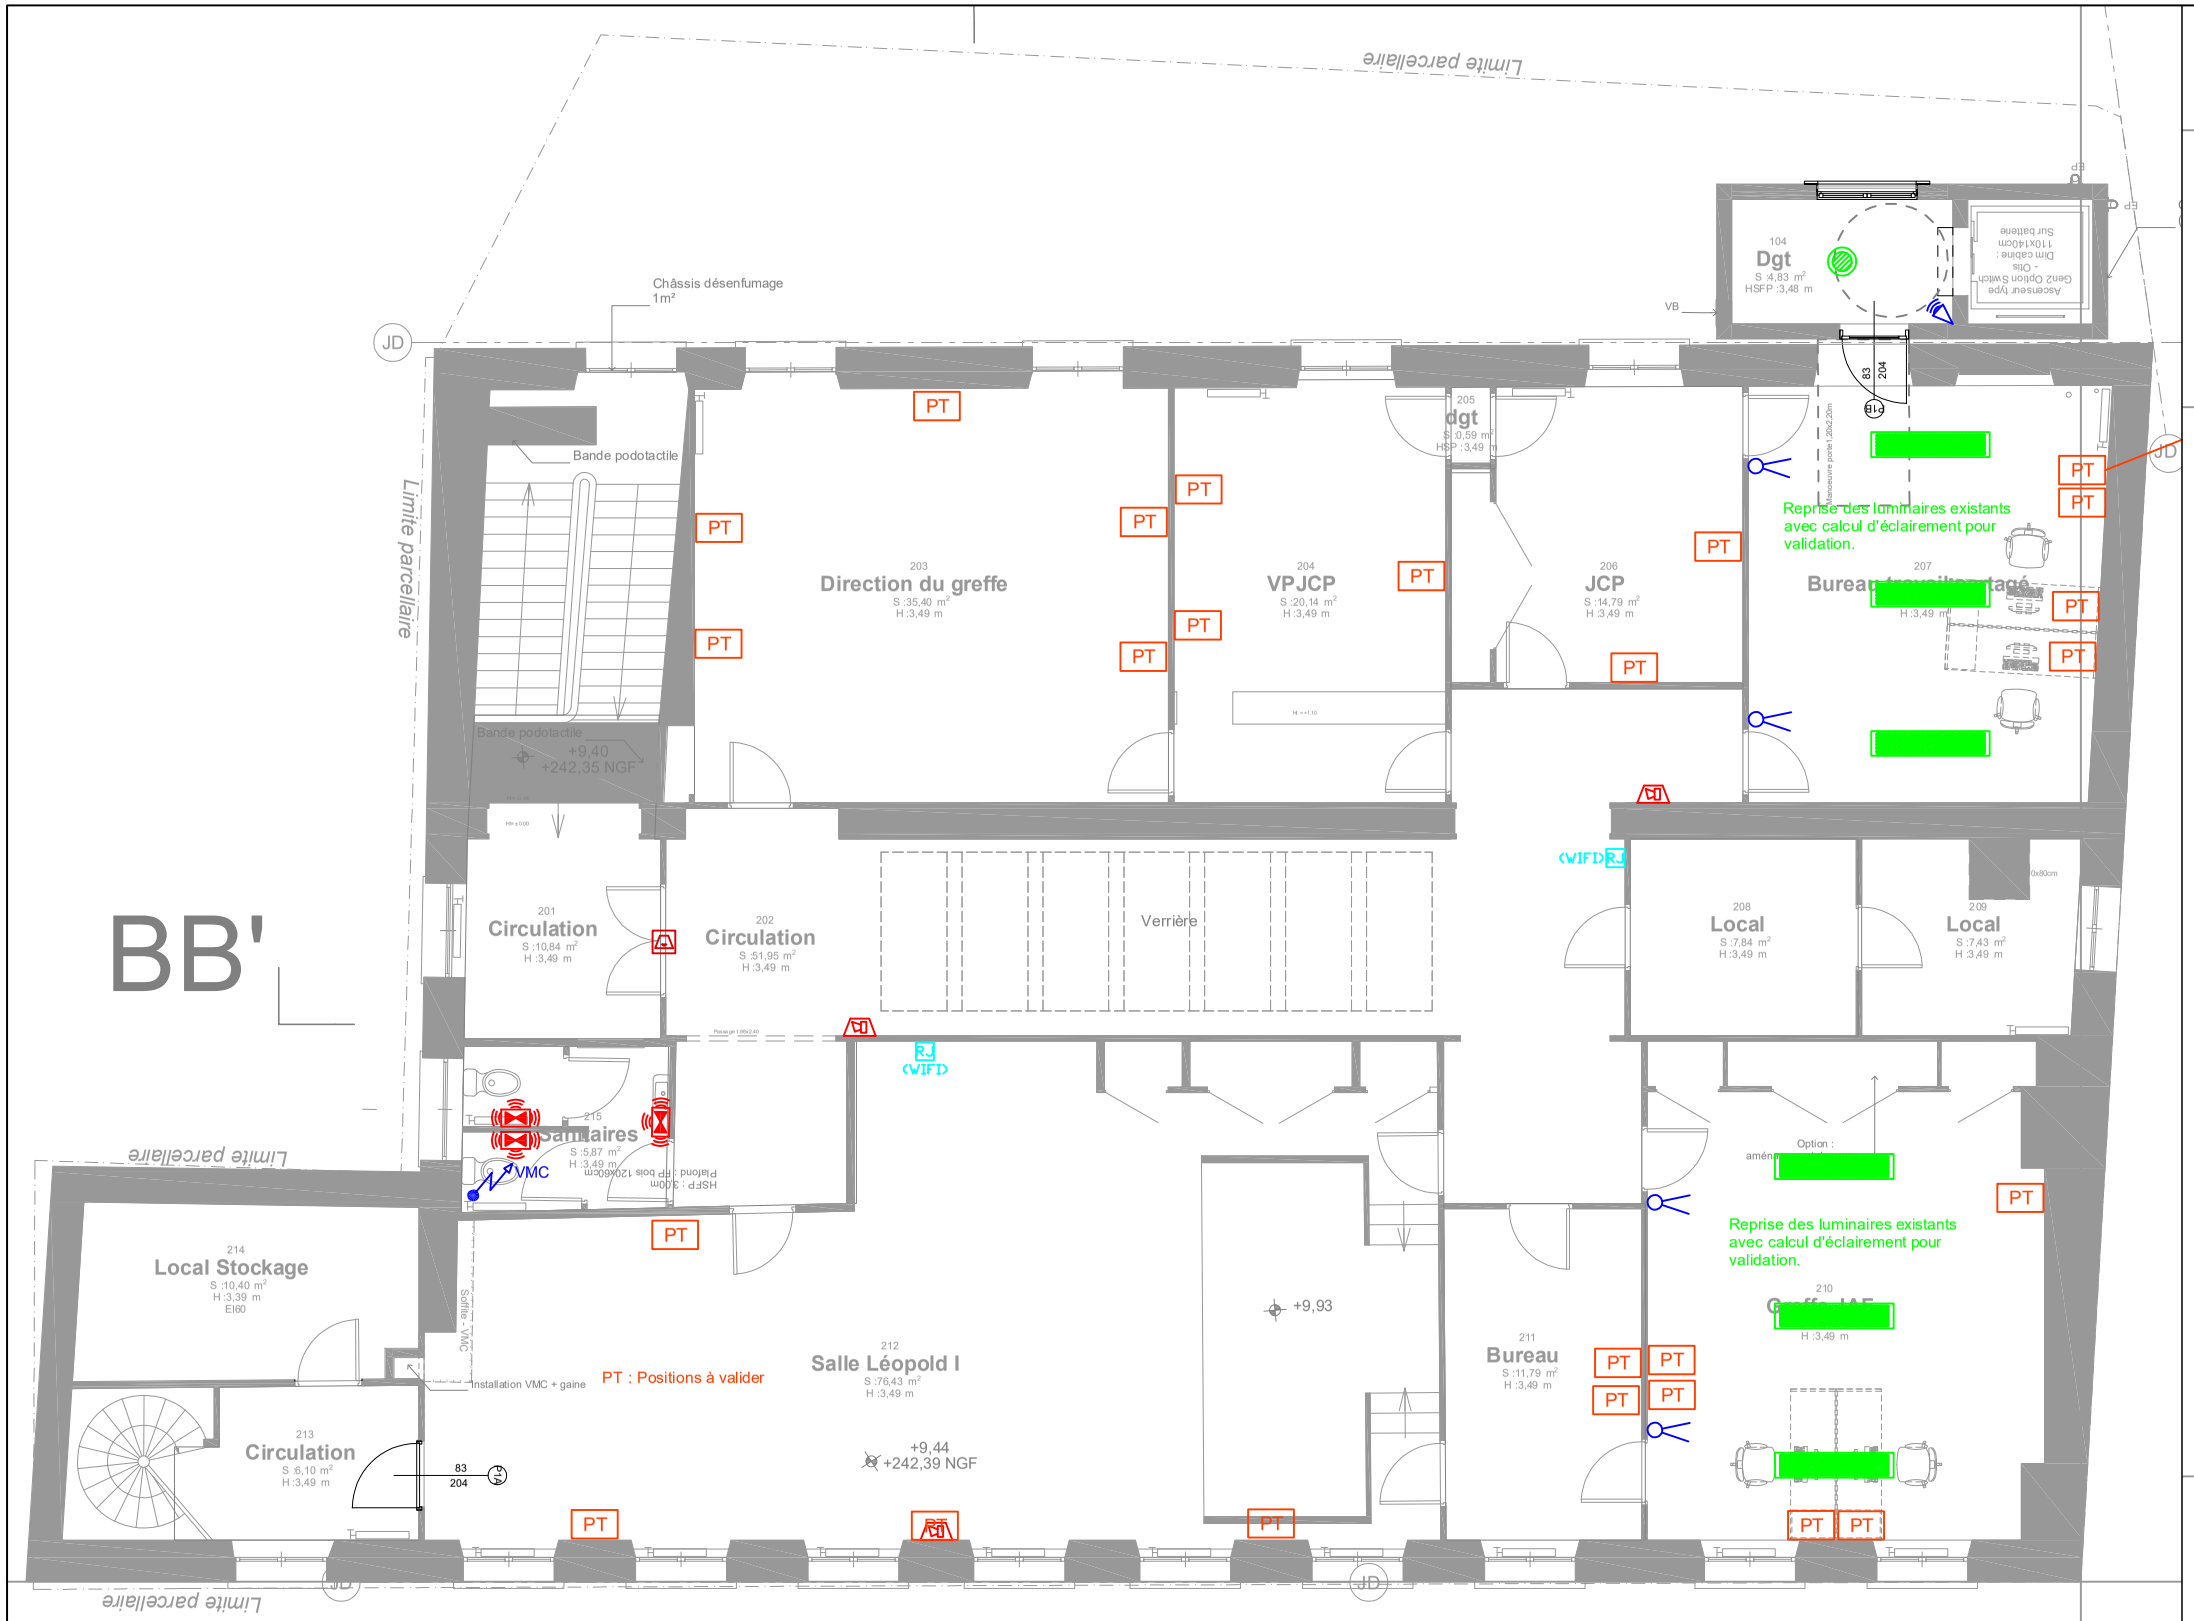


## LEGENDE

| TYPE | SYMBOLE | DESIGNATION |
|---|---|---|
| | | Interrupteur SA encastré |
| | | Interrupteur VV encastré |
| | | Interrupteur SA encastré lumineux |
| | | Bouton poussoir encastré |
| | | PC 10/16A+T encastrée |
| | | PC 10/16A+T plexo saillie |
| | | Arrêt d'urgence |
| | | Détecteur 360° encastré |
| | | Détecteur de présence 280° saillie |
| | | Attente câble électrique avec 2m de mou |
| | | BG vert |
| | | Dispositif lumineux incendie |
| | | Déclencheur manuel incendie |
| | | Diffuseur d'alarme générale incendie avec flash normal |
| | | Asservissement SSI |
| | | RJ45 WIFI en plafond |
| | | Platine vidéophonie intérieure |
| | | Platine vidéophonie extérieure + lecteur de badge RFID |
| | | Béquille de porte autonome RFID |
| | | Plinthe technique 3 compartiments (PVC) |
| A | | Spot encastré Led |
| B | | Luminaire LED encastré 60x60 |
| C | | Suspension déco LED |
| D | | Luminaire encastré en ligne LED |
| E | | Bandeau LED encastré étanche |
| F | | Plafonnier LED étanche déco |
| G | | Reprise et pose des luminaires existants |
| | | Bloc autonome 45 Lms |
| | PT | Poste de Travail de type B, avec:<br>– 2 PC 10/16A + T normal<br>– 2 PC 10/16A + T Détrompées rouge Ondulables<br>– 2 RJ45 |
| | PT2 | Poste de Travail de type C, avec:<br>– 1 PC 10/16A + T normal<br>– 1 RJ45 |
| | | Fourreau CFO ou Cfai |

# Mise en accessibilité et mise à niveau des infrastructures VDI du tribunal de proximité de Lunéville

| MAITRISE D'OUVRAGE | MAITRISE D'ŒUVRE | Tribunal de proximité de Lunéville | | |
|---|---|---|---|---|
| Ministère de la Justice<br>.\Img_8AA4364D 8AA4364D.bmp | Bureau Veritas Solutions<br>.\Img_9D359DB2 9D359DB2.bmp | Équipements électriques CFO et Cfai | | |
| | | Phase PRO | R+2 | EL 6.3 |
| | | 1:100 A3 | 01/09/2026 | ind.B |