
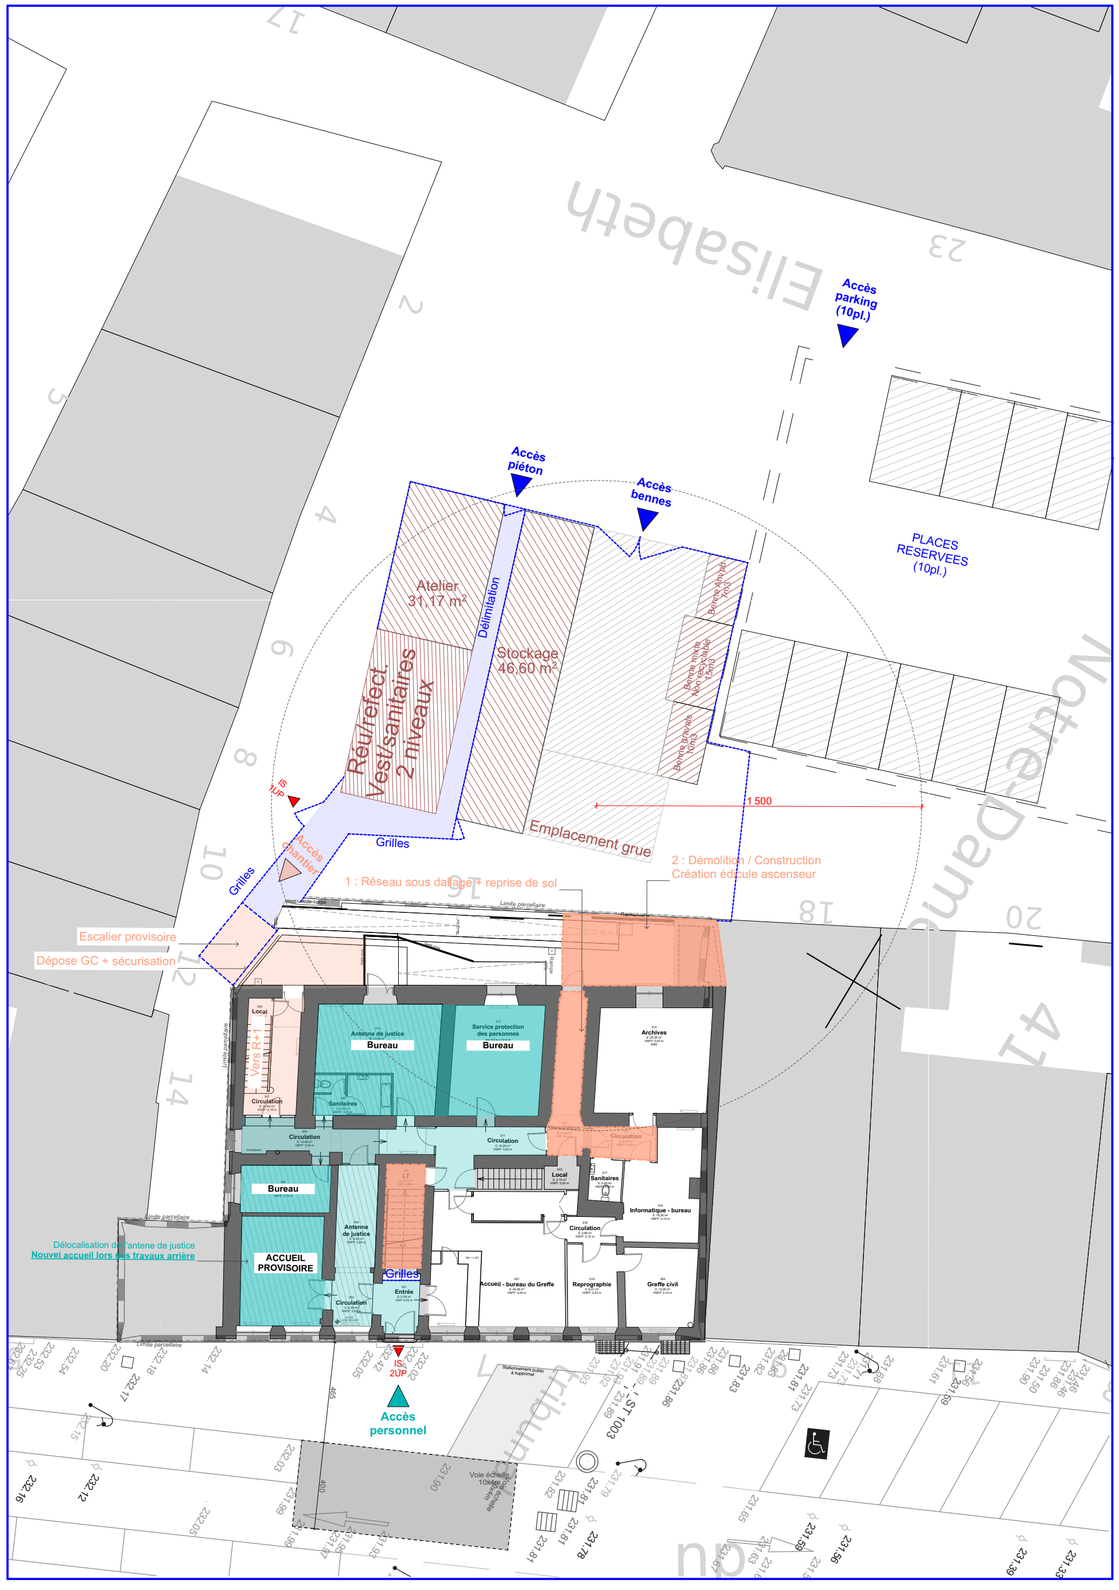


PHASE 1

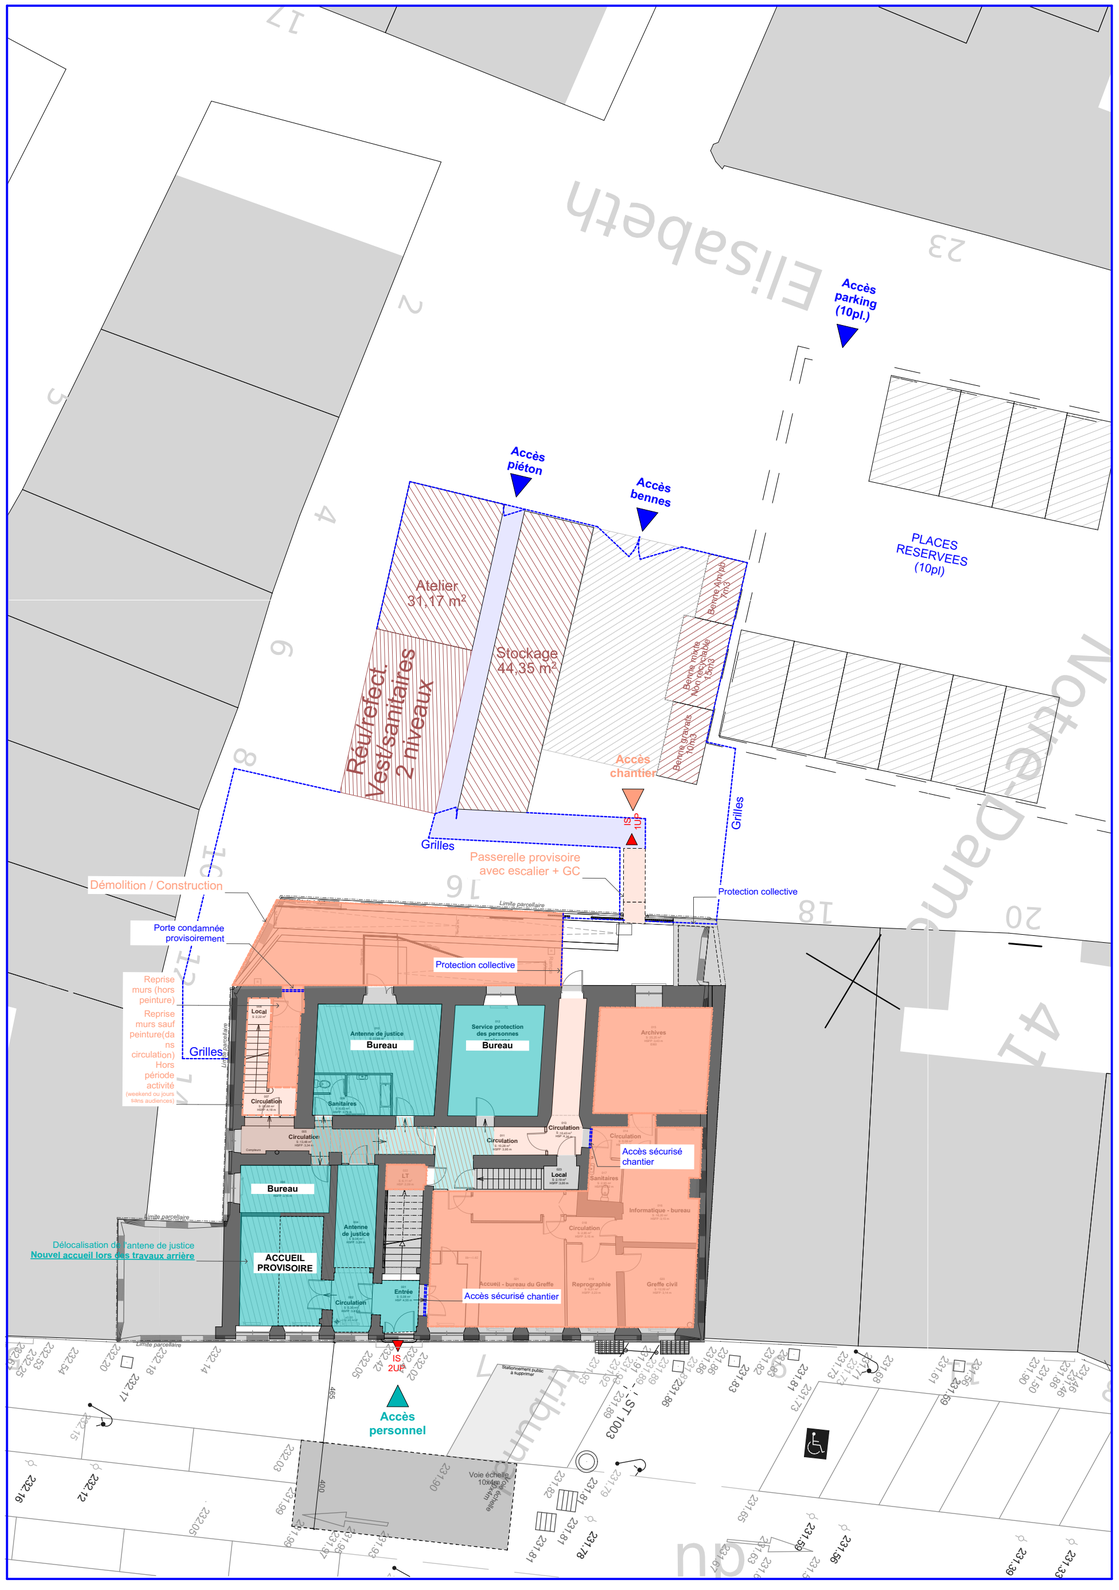

PHASE 2

Mise en accessibilité et mise à niveau des infrastructures VDI du tribunal de proximité de Lunéville 7, rue du château 54300 Lunéville	**MAITRISE D'OUVRAGE** **Ministère de la Justice** **Délégation Interrégionale Grand Est** 20 boulevard de la Mothe CS 70005 NANCY CEDEX	**MAITRISE D'OEUVRE** **Bureau Veritas Solutions** 4 rue du Parc 67088 Oberhausbergen Tél. : 09 69 39 10 09	**BUREAU DE CONTRÔLE** **Qualiconsult** 95 allée des Prés de Champelle 54230 Nancy Tél. : 03 83 95 59 80	**CSPS** **Bureau Veritas Construction** 5 rue Pablo Picasso 57365 ENNERY Tél. : 09 69 39 10 09

Niveau de référence :
niveau existant intérieur
±0.00 = 232,95m IGN69

PIC - Phase 01 et 02

PRO		TZ	7.1
1:200	A2	30/06/2026	ind.02