

CARACTERISTIQUES DU TABLEAU			
TYPE TABLEAU	PRISMA G		
INDICE DE PROTECTION	IP30		
COULEUR TOLERIE	RAAL 9001		
PORTE	AVEC		
FIXATION	MUR		
EMPLACEMENT DISPONIBLE	15%		
CABLE ARRIVEE	HAUT		
CABLE DEPART	HAUT		
GAINE A CABLES	OUI		
SERRURE	405E		
DIMENSIONS TOTALES	HAUTEUR :	1880	mm
	LARGEUR :	1750	mm
	PROFONDEUR :	300	mm

CARACTERISTIQUES ELECTRIQUES	
REGIME DE NEUTRE	TNS
TENSION NOMINALE	230/400 V
COURANT NOMINALE	-
ICC Ik1	-
ICC Ik3	-

Nota :
Afin d'éviter le remplacement inévitable d'étiquettes consécutif aux raccordements; il est admis, pour la distribution (aval des protections), et uniquement pour ces cas-là, que les armoires peuvent être réceptionnées et livrées avec des étiquettes provisoires souples autocollantes


Nr INDICE	NATURE DES MODIFICATIONS	FOLIOS MODIFIES	DESSINE PAR	VERIFIE PAR	DATE

Logo installateur

Logo tableautier

TRACÉ D'ÉTUDE DU 27/01/2025 13:23:58

ASSEMBLÉE NATIONALE

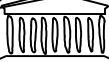

Service des Affaires Immobilières et du Patrimoine
126 rue de l'Université 75355 PARIS 07 SP - tel : 01 40 63 83 17

Installation de bornes de recharge de véhicules électriques

Armoire CHC-1896-FOR

ZI Centre - Fondation de la « Société des automobiles Peugeot " par Armand Peugeot (CHC-J04A)


Depuis TP CHC-1970-FOR Départ Q02

Date 19/05/2025	Echelle sans	Fichier 3371-25-21-ELE0003-AA.dwg	Des LV	VT AAH	VP OC
Phase	Localisation	Niveau	Identification du plan		
DCE	PBO / CH	C-	NUM. OP. 3371	CLA. 25	TYP. 21
			EMET. ELE	NUMERO 0003	IND. AB


Ce plan est la propriété de l'Assemblée nationale, il ne peut être communiqué sans notre autorisation.


FOLIO	DESIGNATION	FOLIO	DESIGNATION
0		50	
1	PAGE DE GARDE	51	
2	SOMMAIRE	52	
3	SCHEMA MULTIFILAIRE	53	
4	SCHEMA MULTIFILAIRE	54	
5	SCHEMA MULTIFILAIRE	55	
6	SCHEMA MULTIFILAIRE	56	
7	SCHEMA MULTIFILAIRE	57	
8	SCHEMA MULTIFILAIRE	58	
9	SCHEMA MULTIFILAIRE	59	
10	SCHEMA MULTIFILAIRE	60	
11	SCHEMA MULTIFILAIRE	61	
12	BORNIERS XFB et XFC	62	
13	BORNIERS XF1 à XF4	63	
14	BORNIERS XF4 à XF6	64	
15	REPORTS GTE	65	
16	FACADE SANS PLASTRONS	66	
17	FACADE AVEC PLASTRONS	67	
18	FACADE AVEC PORTE	68	
19		69	
20		70	
21		71	
49		99	


 SERVICE DES AFFAIRES IMMOBILIERES ET DU PATRIMOINE 126 rue de l'université 75355 PARIS 07 SP Tel : 01 40 63 39 01	Opération:	Classe:	Type:	Emetteur:	Numéro :	Ind:	19/05/2025	Echelle: SANS	Visa: technique: AAH projet: OC	ARMOIRE CHC-1896-FOR SOMMAIRE	FOLIO 02
	3371	25	21	ELE	0003	AB	Phase: DCE	Dessiné par: LV			
	Fichier : 3371-25-21-ELE0003...										

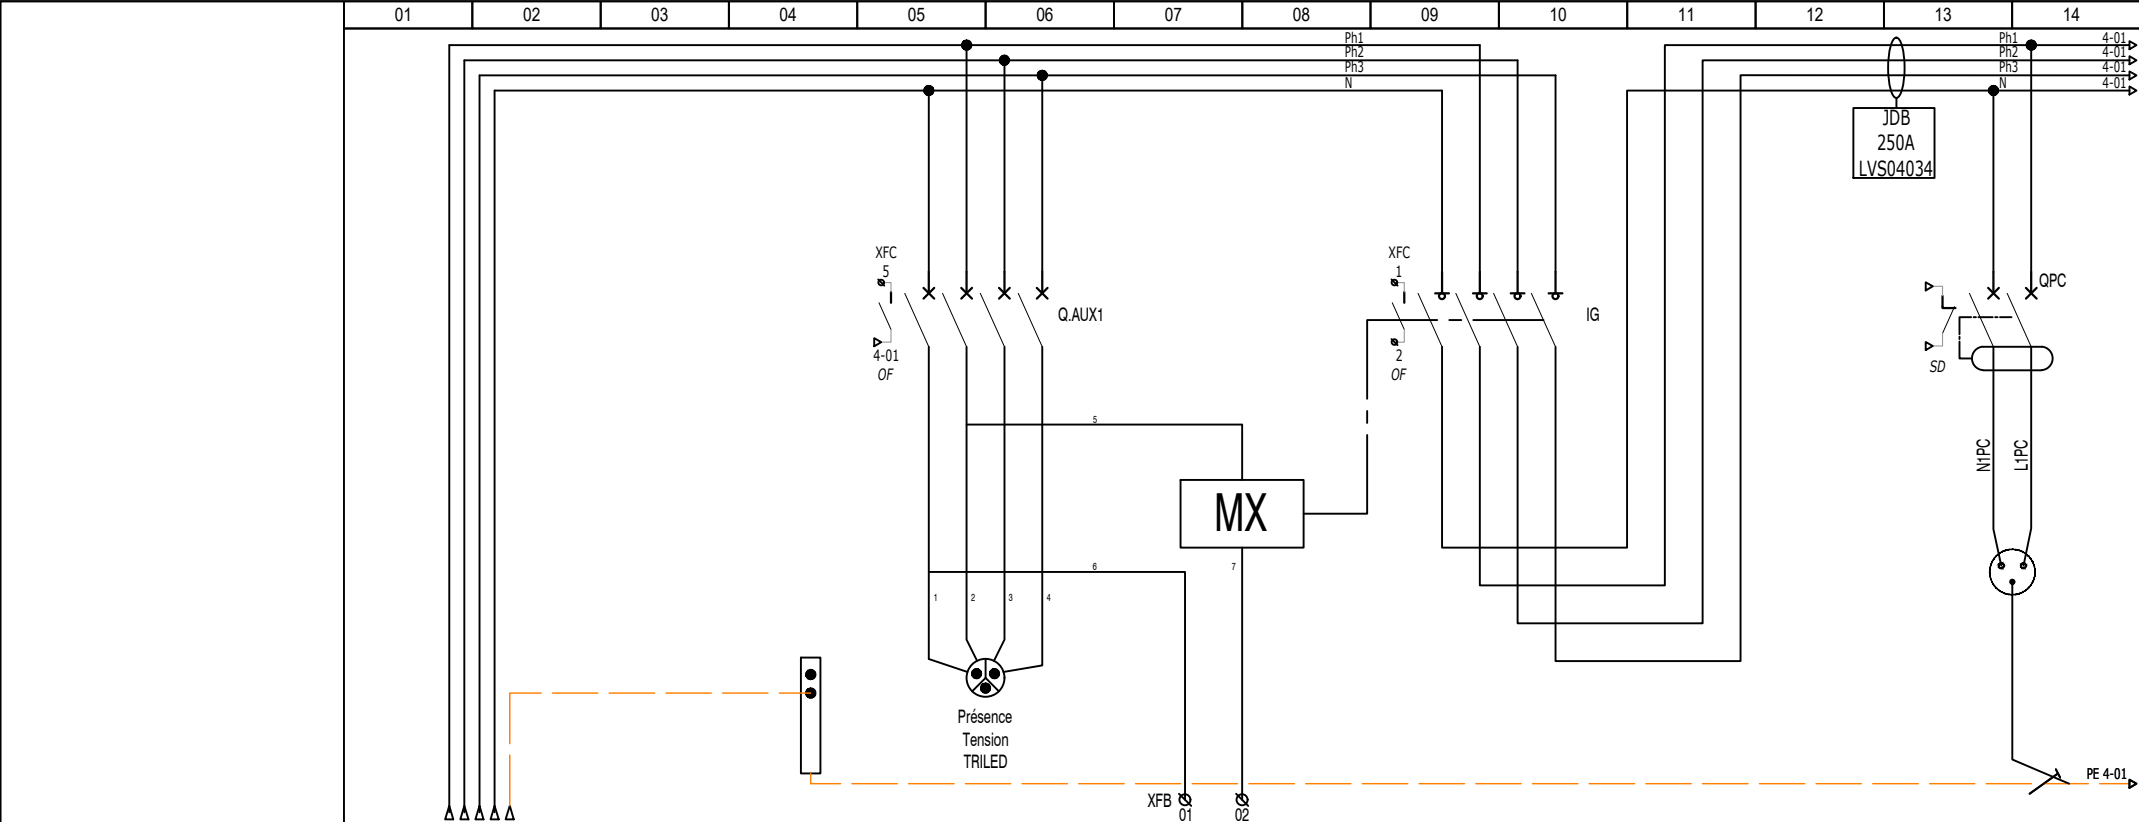



LIBELLE DU CIRCUIT					DEPUIS TP CHC-1970-FOR DEPART Q02 -				QAUX1 PRESENCE TENSION+MX CHC-1896-FOR TRILED				MX (230V)				IG INTER. GENERAL FORCE								QPC PC MAINTENANCE			
CABLE	REPERE				25-XXXX																							
	LONGUEUR				-																							
	SECTION				-																							
	TYPE				-																							
PUISSANCE (KVA)		PH1	PH2	PH3	.	.	.	.	.	.	.	.	.	.	.	.	.	.	.	.	.	.	.	.	.	.	.	
INTENSITE (A)		PH1	PH2	PH3	-	.	.	.	.	.	.	.	.	.	.	.	.	.	.	.	.	.	.	.	.	.		
APPAREIL	TYPE		COURBE		NSX160F		Micrologique 5.2E		iC60N		C		.	.	NSX160NA		-		.	.	C		C					
	CALIBRE				160A				1A						160A								6A					
	DIFFERENTIEL				type / Δ IN				-								-								30mA			
	REGLAGE Magnétique / Thermique				-								.	.					.	.					.	.		

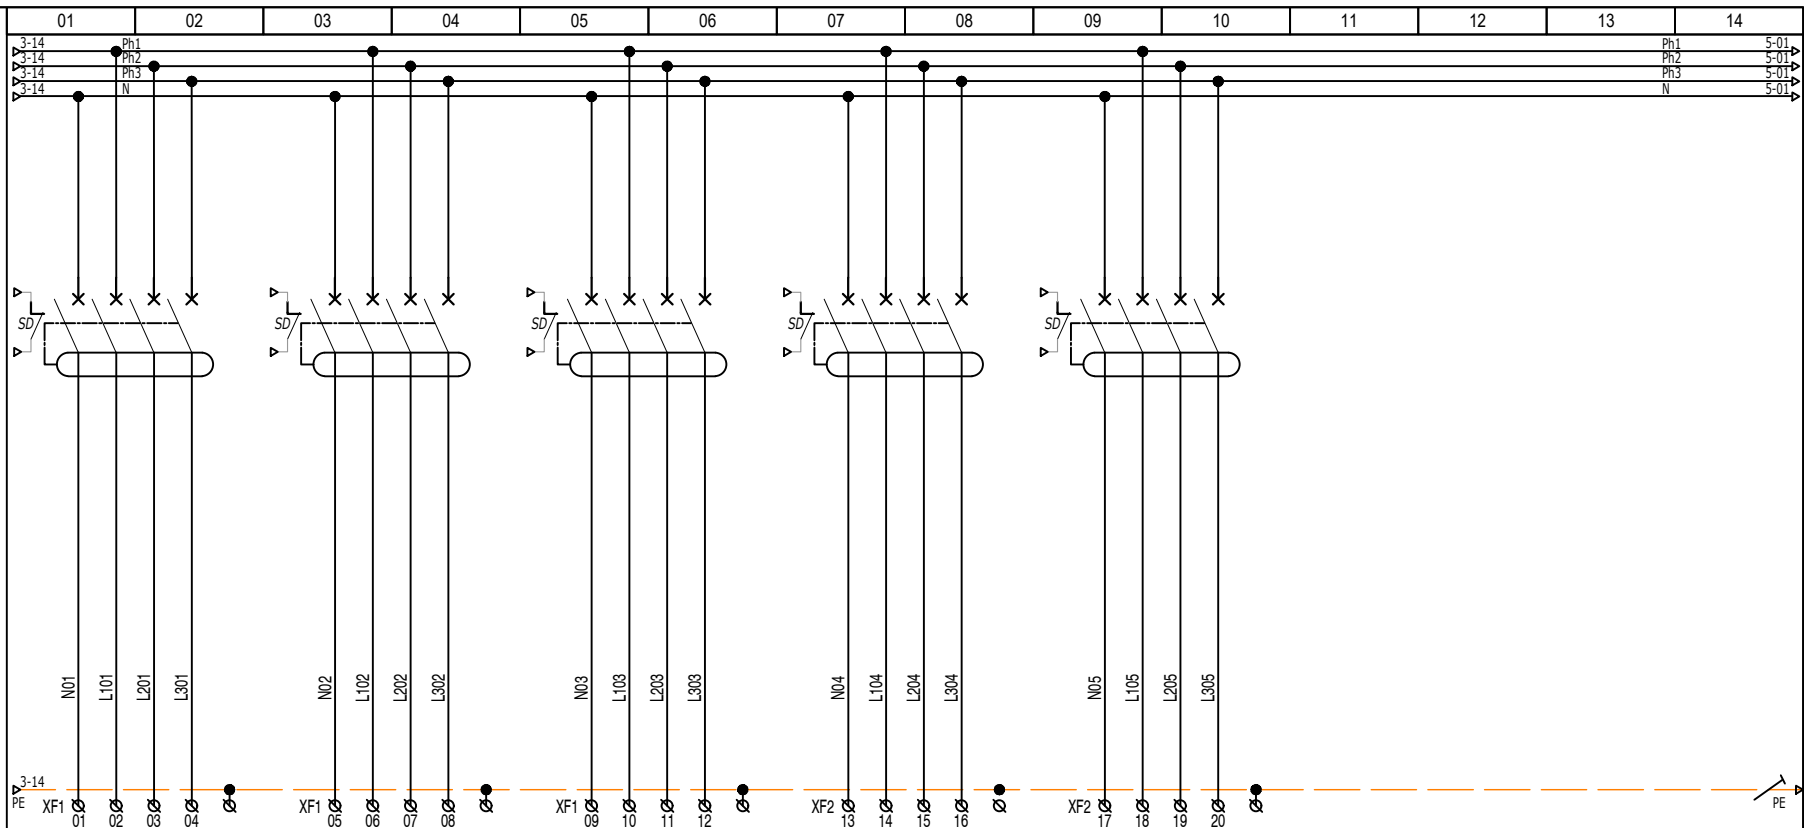

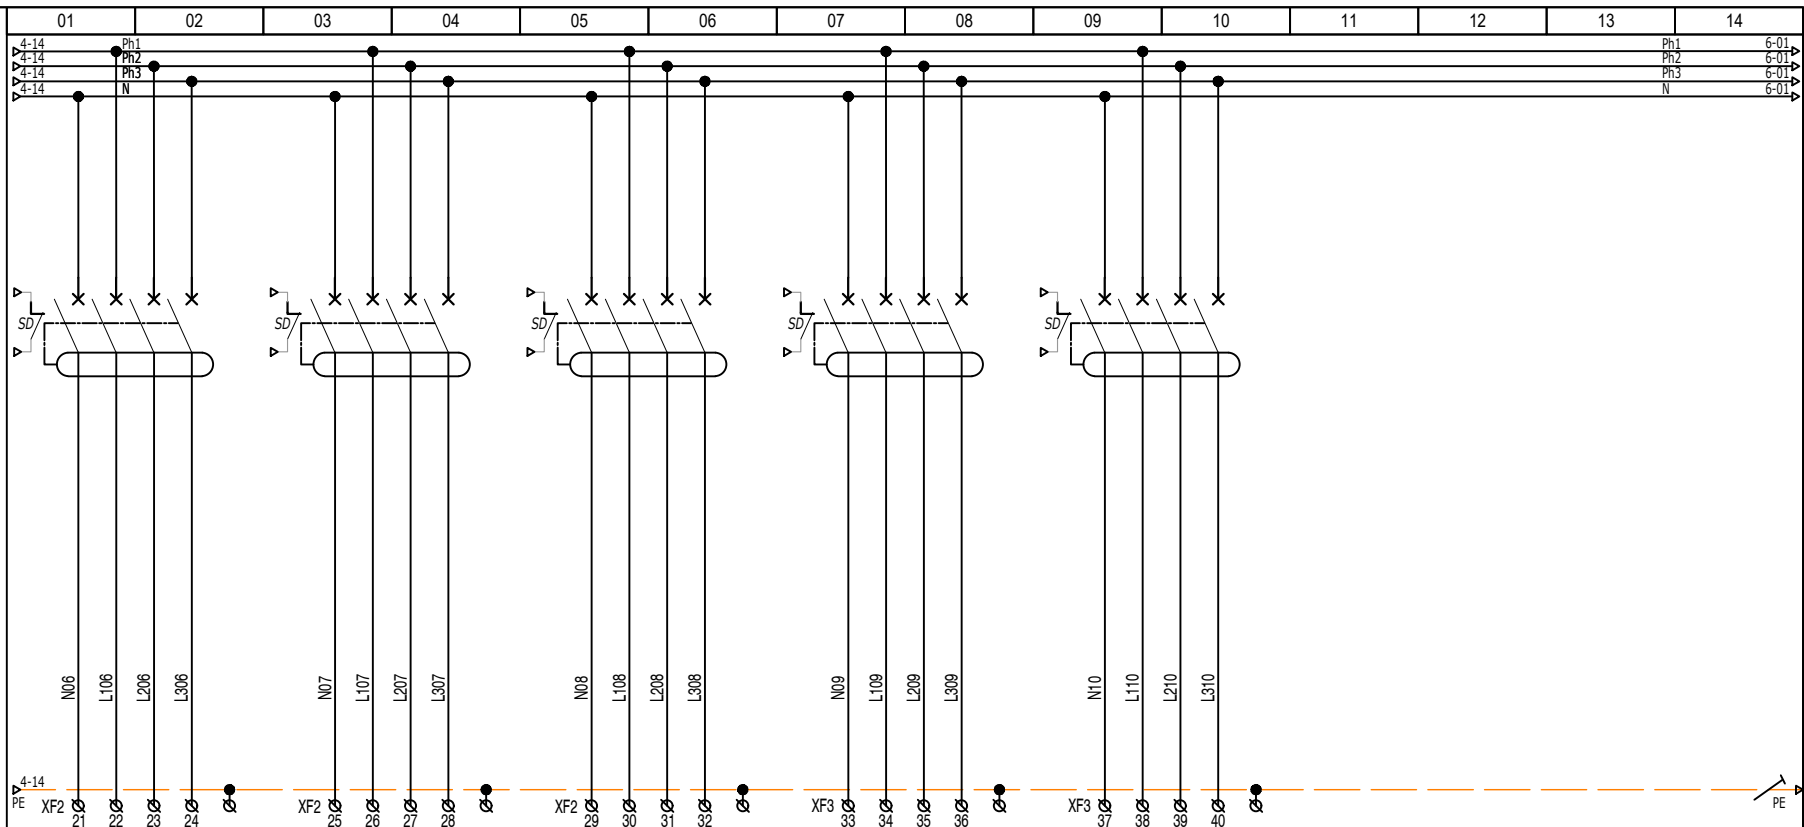

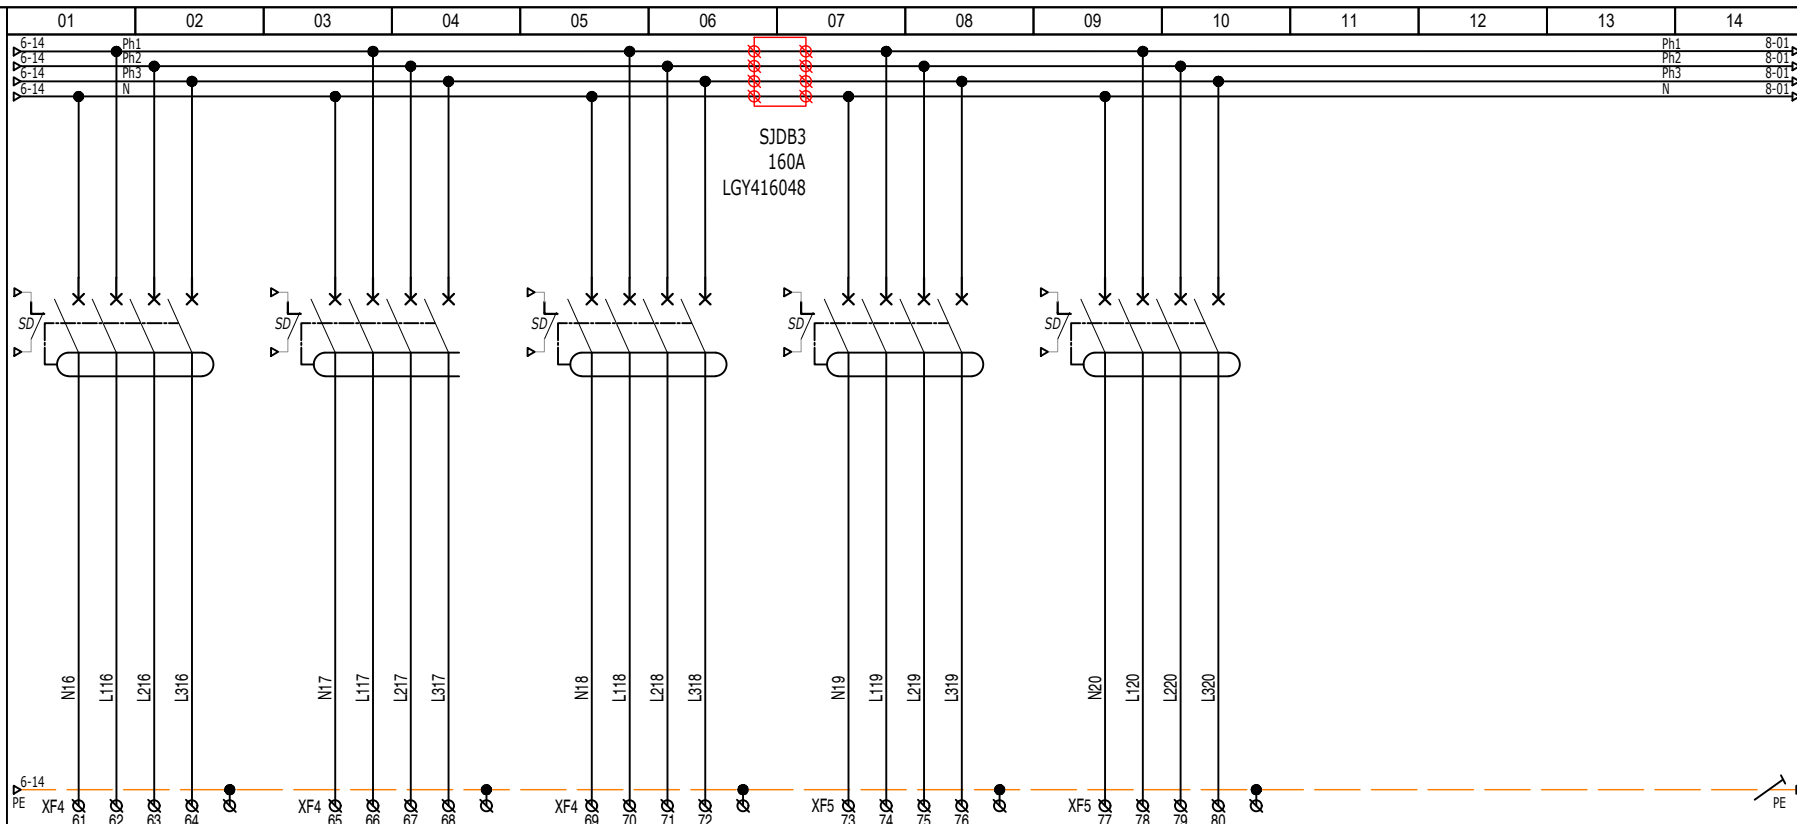

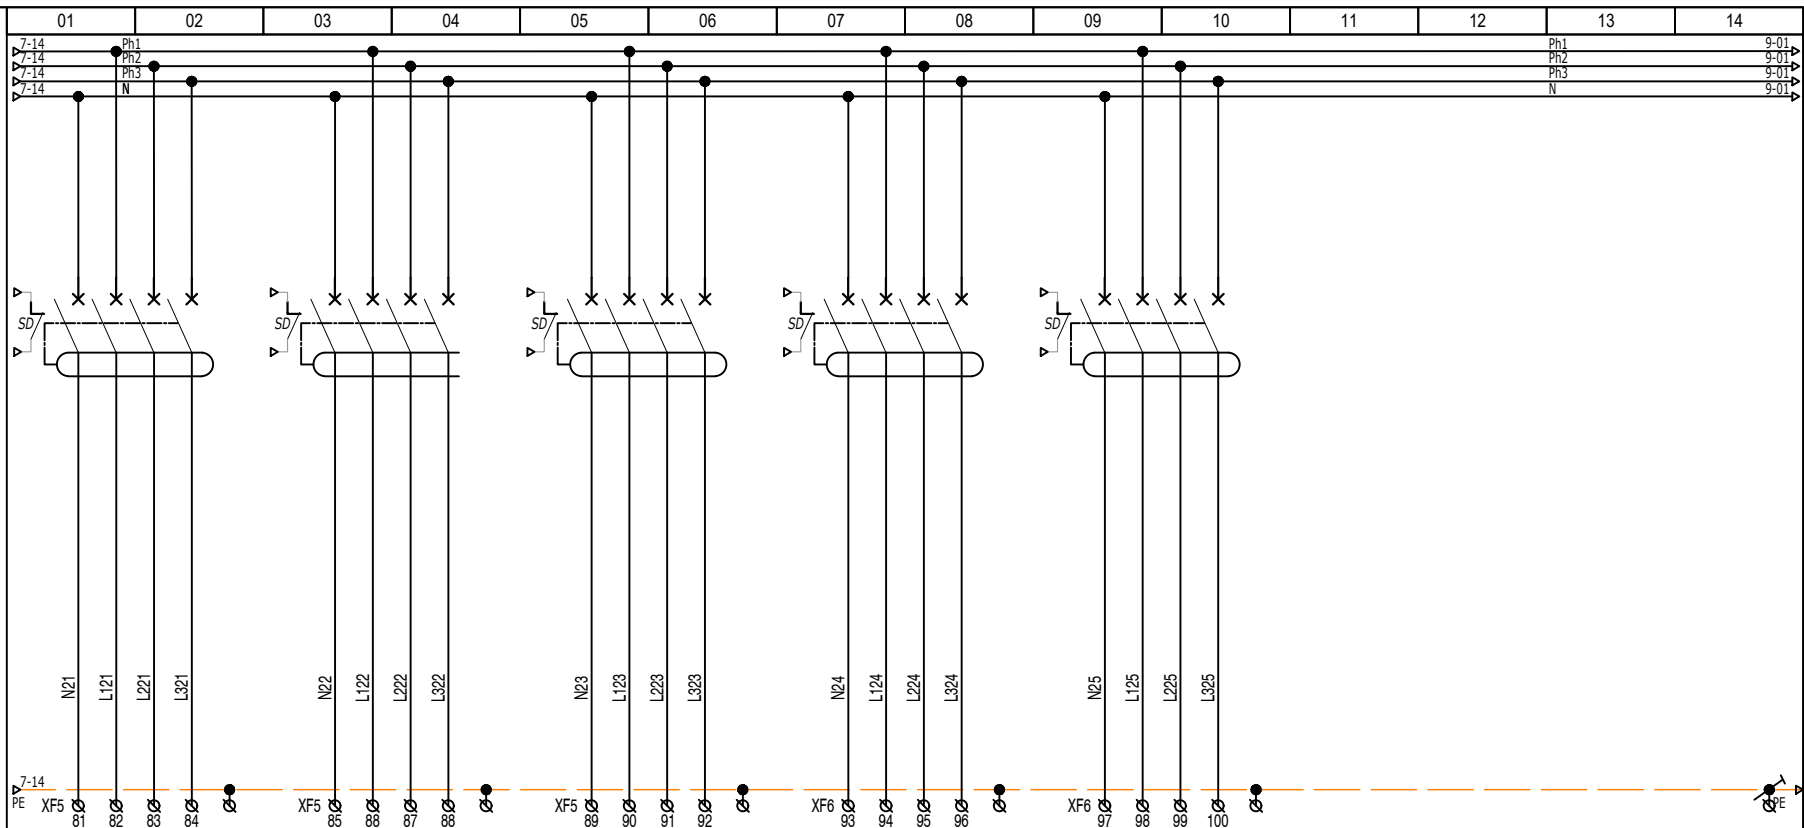

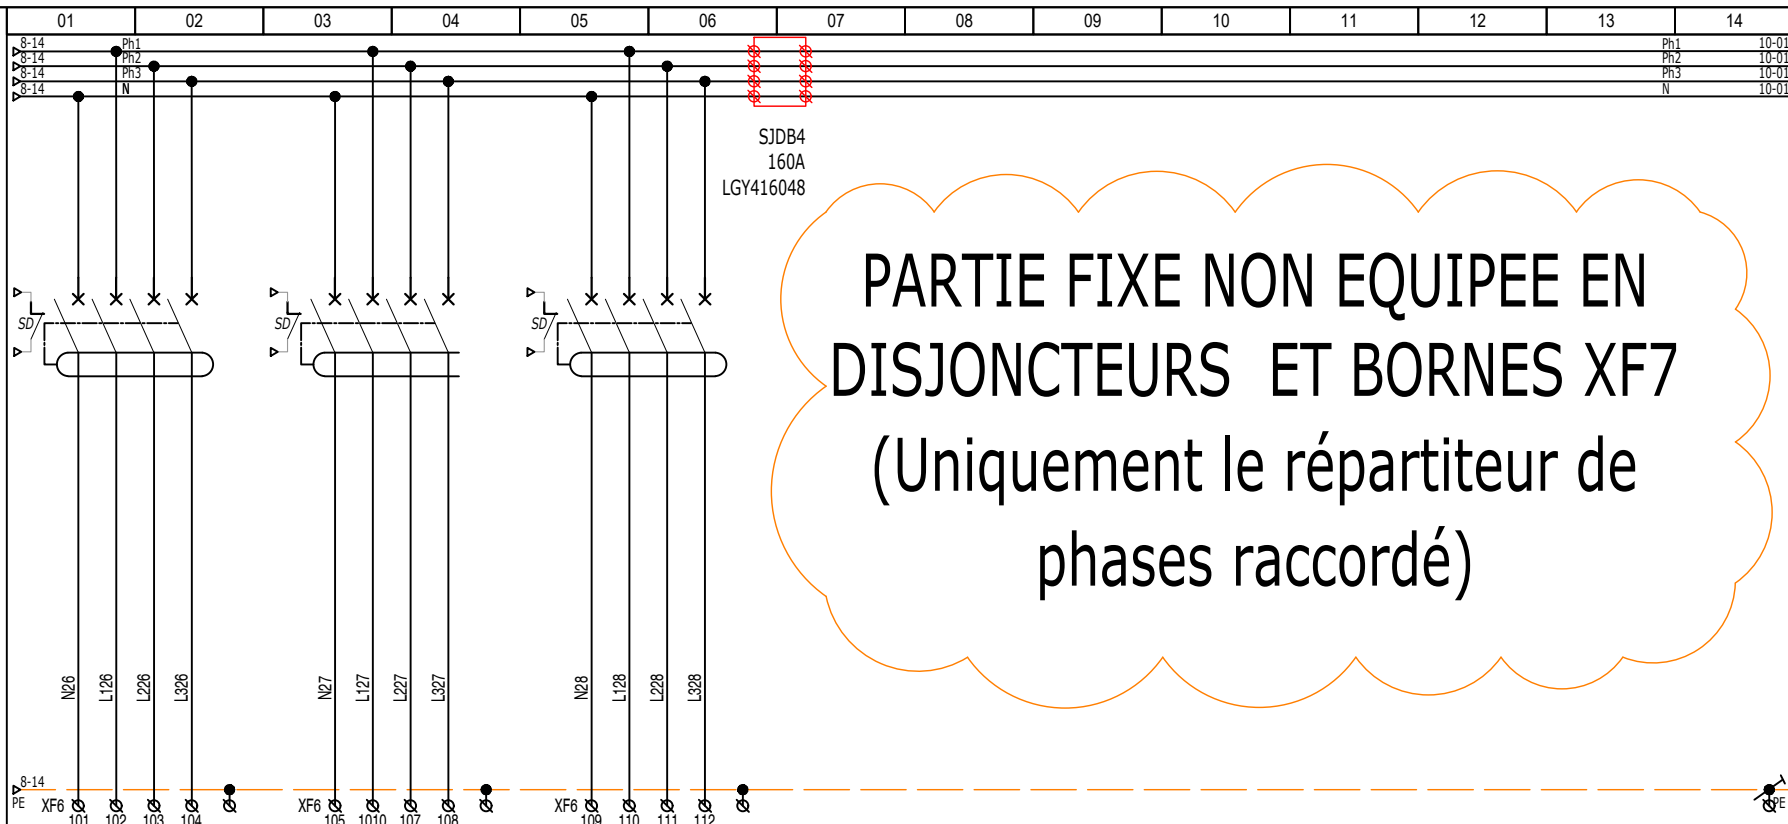

SJDB4
160A
LGY416048

01	02	03	04	05	06	07	08	09	10	11	12	13	14
9-14		Ph1										Ph1	11-01
9-14		Ph2										Ph2	11-01
9-14		Ph3										Ph3	11-01
9-14		N										N	11-01

PARTIE FIXE NON EQUIPEE EN
DISJONCTEURS ET BORNES XF7
(Uniquement le répartiteur de phases
raccordé)

9-14
PE

LIBELLE DU CIRCUIT																					
		-	-	-	-	-	-	-	-	-	-	-	-	-	-	-	-	-	-	-	-
CABLE	REPERE	-	-	-	-	-	-	-	-	-	-	-	-	-	-	-	-	-	-	-	-
	LONGUEUR	-	-	-	-	-	-	-	-	-	-	-	-	-	-	-	-	-	-	-	-
	SECTION	-	-	-	-	-	-	-	-	-	-	-	-	-	-	-	-	-	-	-	-
	TYPE	-	-	-	-	-	-	-	-	-	-	-	-	-	-	-	-	-	-	-	-
PUISSANCE (KVA)		PH1	PH2	PH3	-	-	-	-	-	-	-	-	-	-	-	-	-	-	-	-	-
INTENSITE (A)		PH1	PH2	PH3	-	-	-	-	-	-	-	-	-	-	-	-	-	-	-	-	-
APPAREIL	TYPE	COURBE				-	-	-	-	-	-	-	-	-	-	-	-	-	-	-	-
	CALIBRE					-	-	-	-	-	-	-	-	-	-	-	-	-	-	-	-
	DIFFERENTIEL	type / Δ IN				-	-	-	-	-	-	-	-	-	-	-	-	-	-	-	-
	REGLAGE Magnétique / Thermique	-	-	-	-	-	-	-	-	-	-	-	-	-	-	-	-	-	-	-	-



SERVICE DES
AFFAIRES IMMOBILIERES
ET DU PATRIMOINE
126 rue de l'université 75355 PARIS 07 SP
Tel : 01 40 63 39 01


Opération: 3371
Classe: 25
Type: 21
Emetteur: ELE
Numéro : 0003
Ind: AB


19/05/2025
Echelle: SANS
Phase: DCE
Dessiné par: LV
Fichier : 3371-25-21-ELE0003...


Visa: technique: AAH
projet: OC

ARMOIRE CHC-1896-FOR
SCHEMA MULTIFILAIRE

FOLIO
10

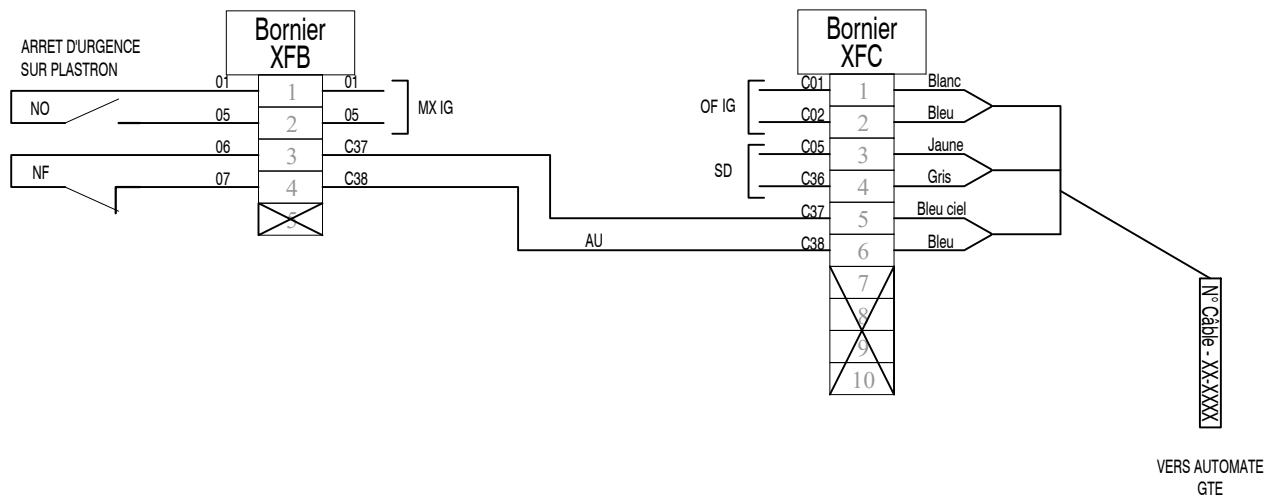

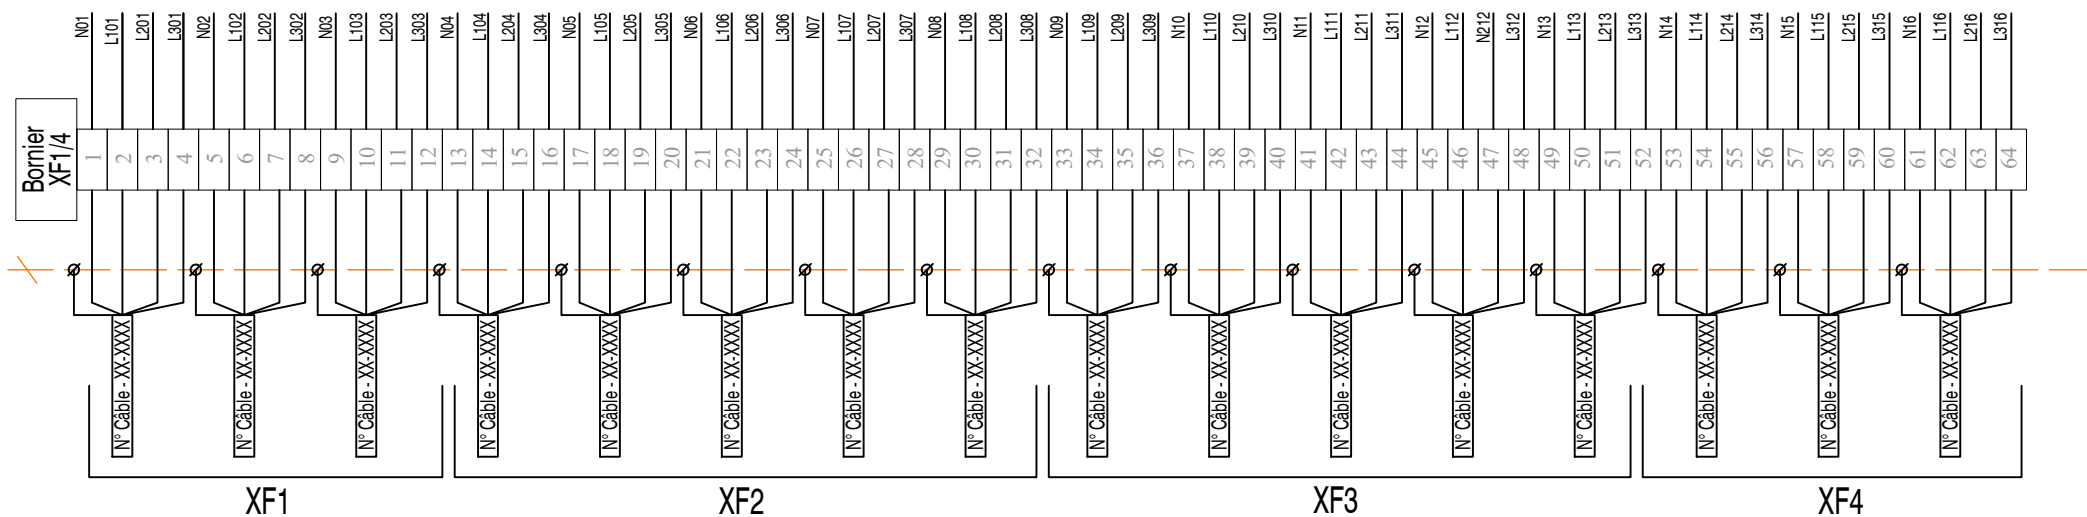

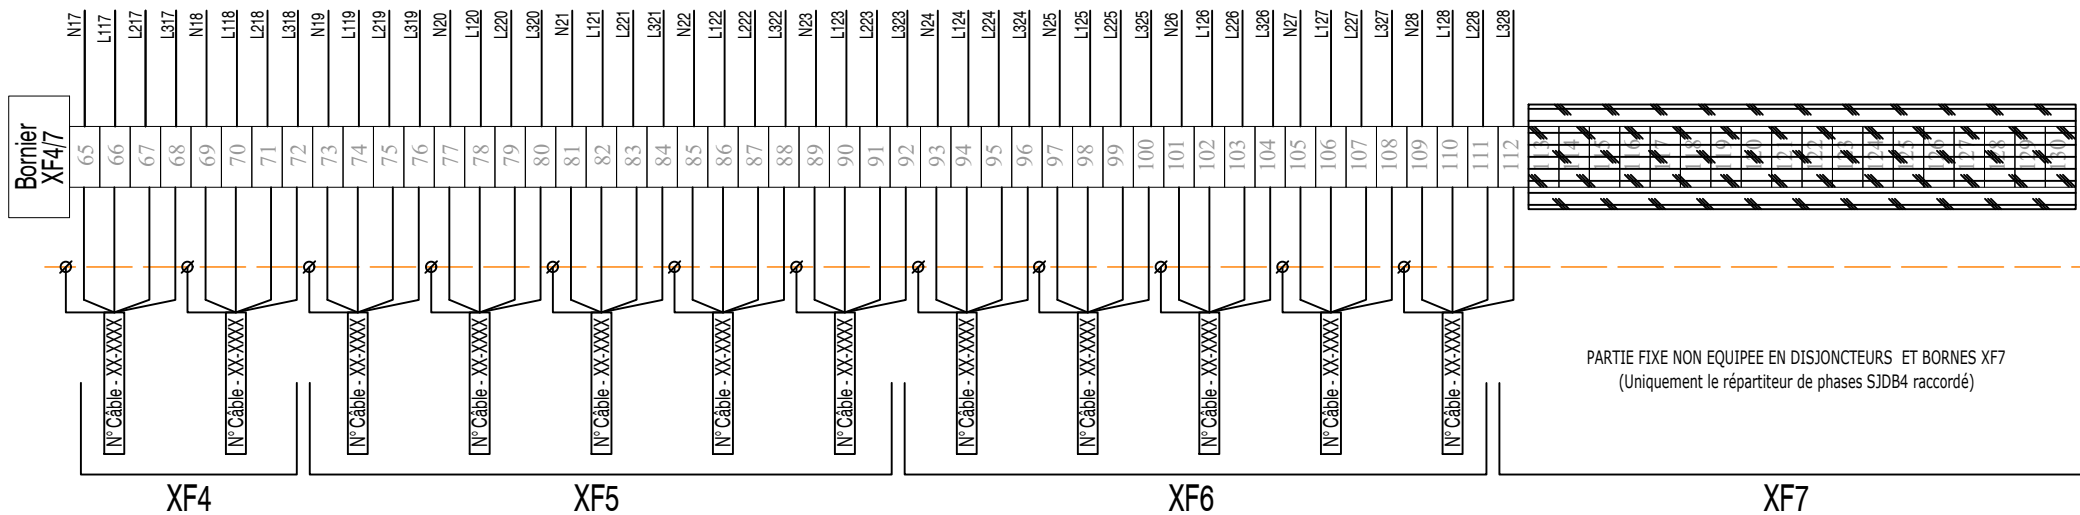

PARTIE FIXE NON EQUIPEE EN DISJONCTEURS ET BORNES XF8
(Uniquement le répartiteur de phases SJDB4 raccordé)

XF8



SERVICE DES
AFFAIRES IMMOBILIERES
ET DU PATRIMOINE
126 rue de l'université 75355 PARIS 07 SP
Tel : 01 40 63 39 01


Opération:	Classe:	Type:	Emetteur:	Numéro :	Ind:
3371	25	21	ELE	0003	AB

19/05/2025	Echelle: SANS
Phase: DCE	Dessiné par: LV
Fichier : 3371-25-21-ELE0003...	

Visa: technique: AAH
projet: OC

ARMOIRE CHC-1896-FOR
BORNERS XF4 à XF8

FOLIO
14

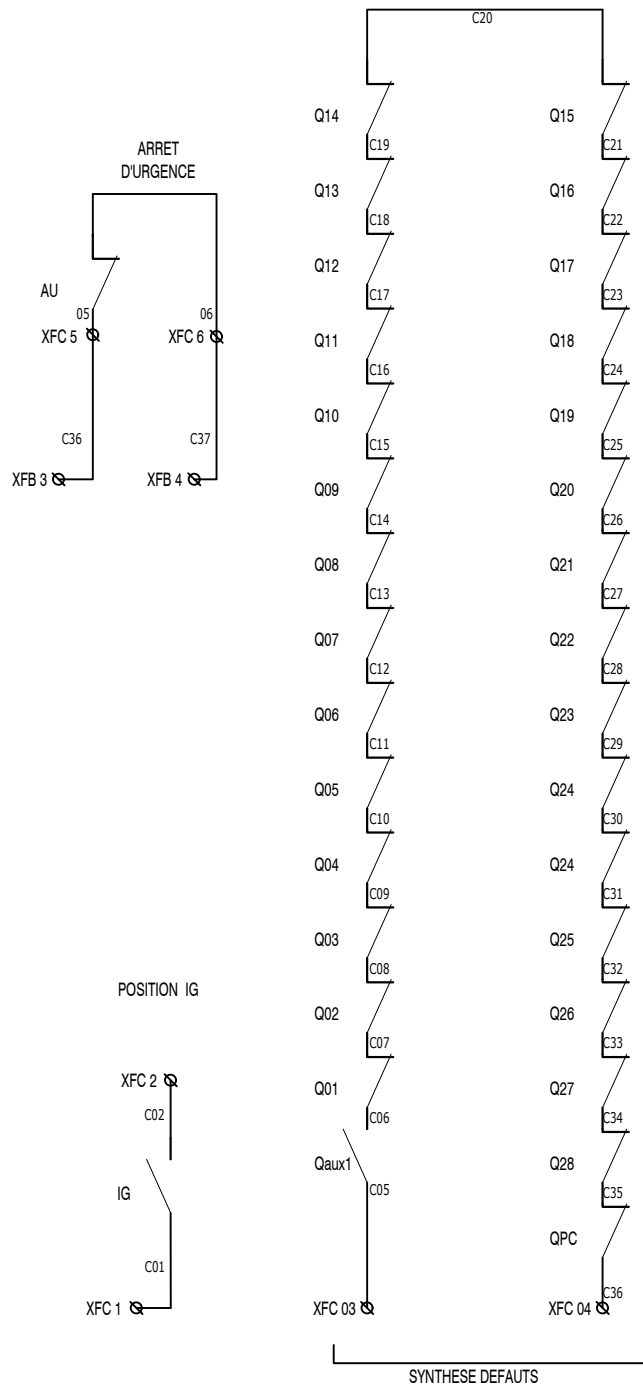

SYNTHESE DEFAULTS



SERVICE DES
AFFAIRES IMMOBILIERES
ET DU PATRIMOINE
126 rue de l'université 75355 PARIS 07 SP
Tel : 01 40 63 39 01


Opération:	Classe:	Type:	Emetteur:	Numéro :	Ind:
3371	25	21	ELE	0003	AB


19/05/2025	Echelle: SANS
Phase: DCE	Dessiné par: LV
Fichier : 3371-25-21-ELE0003...	

Visa:	technique: AAH
projet: OC	


ARMOIRE CHC-1896-FOR
REPORTS GTE

FOLIO
15

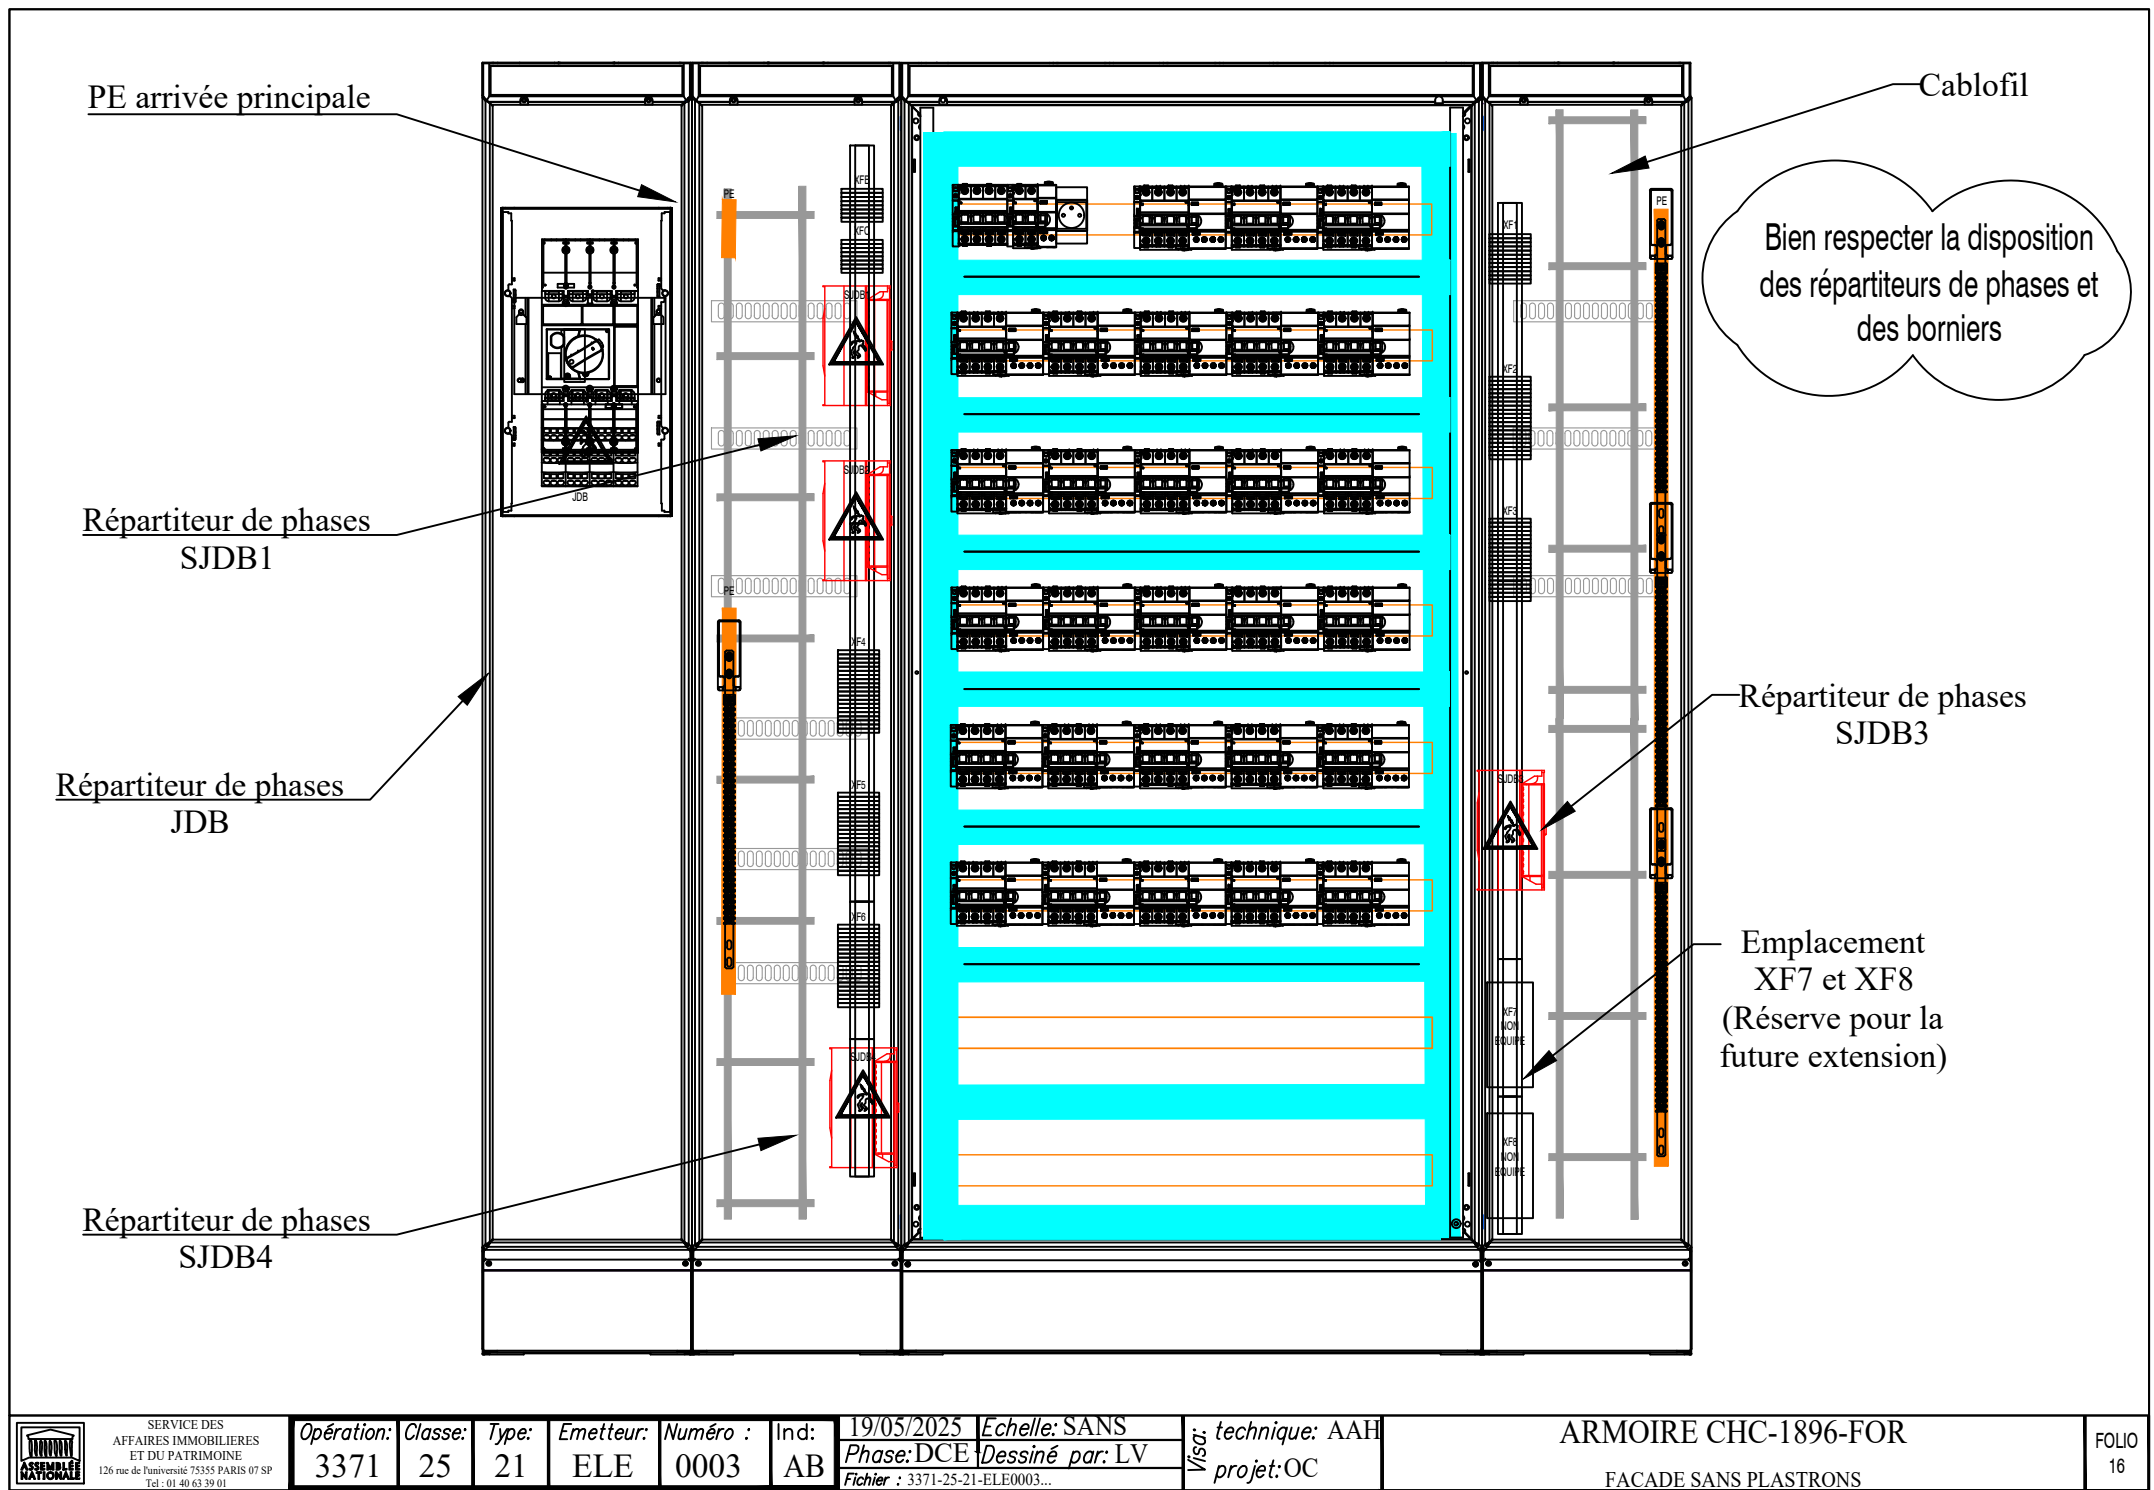

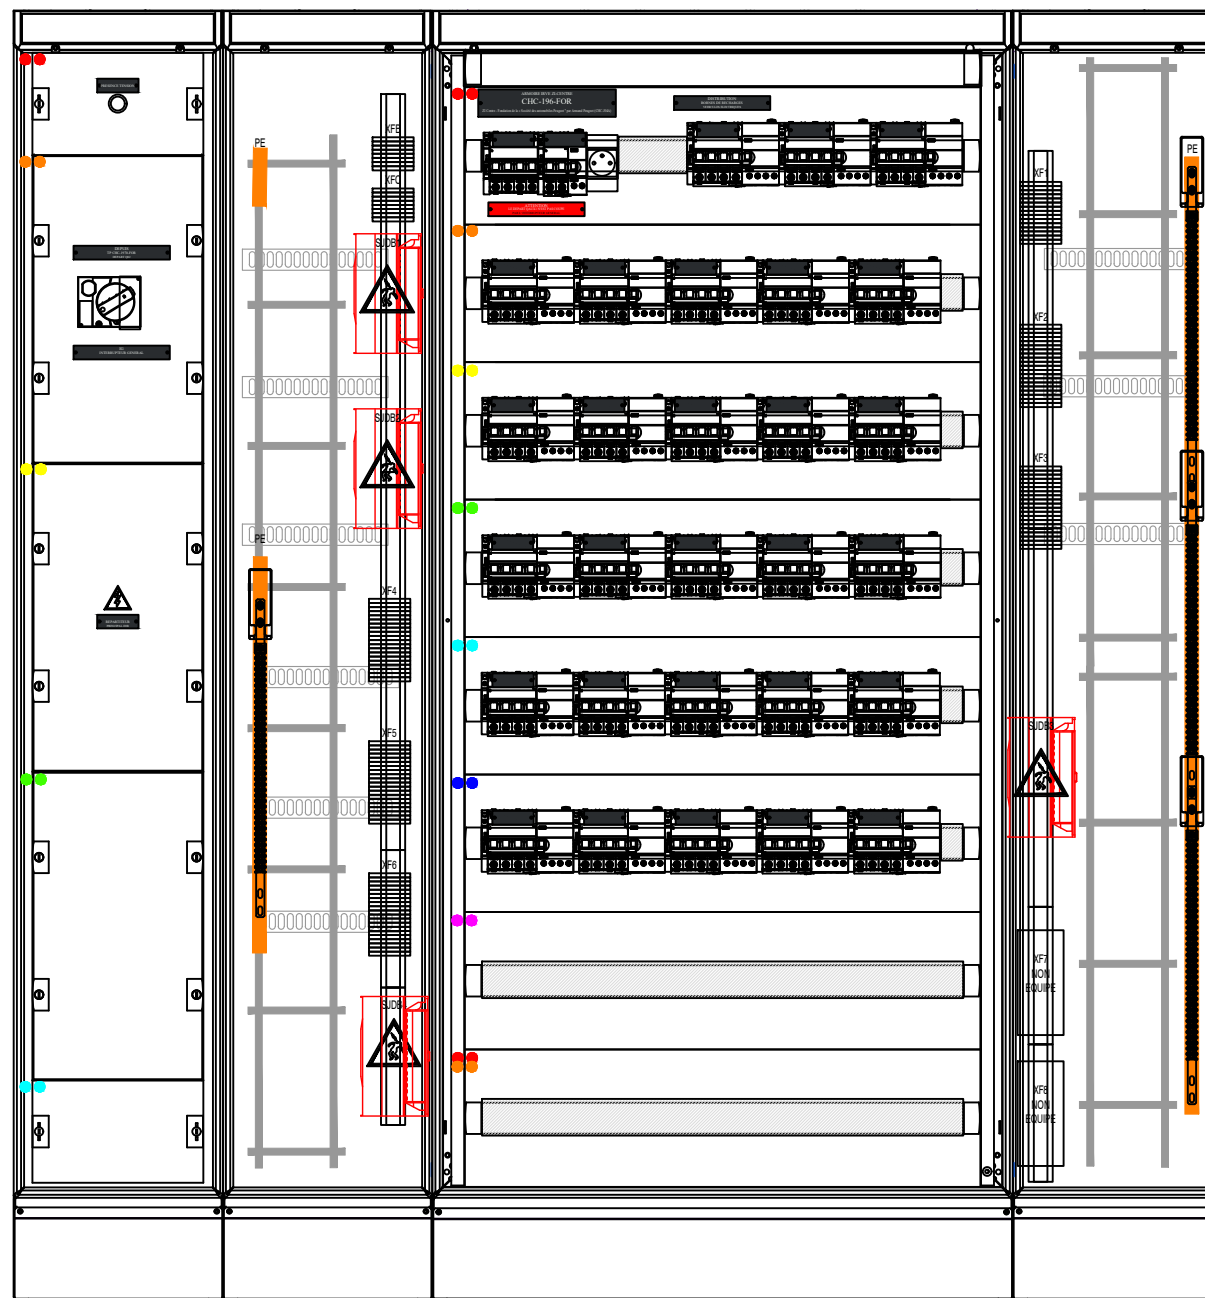

ATTENTION A LA
REFERENCE DES
REPARTITEURS DE PHASES

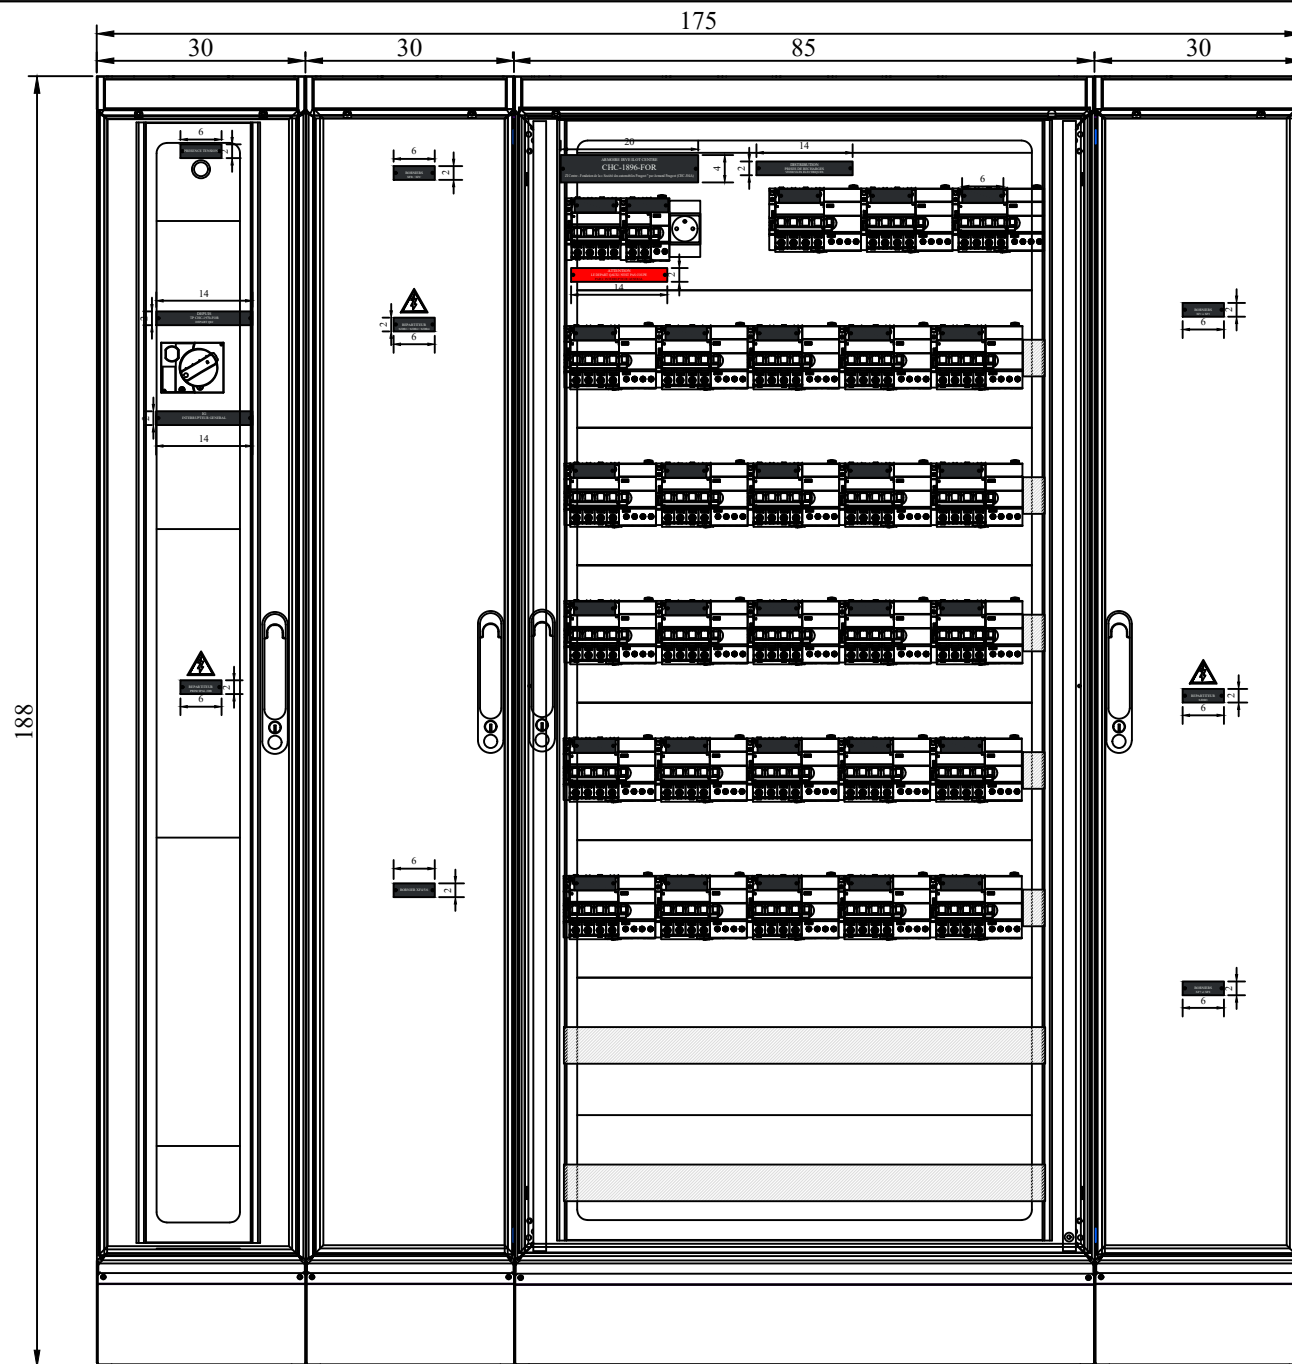

Pièces nues sous tension
sans danger



Dernier obstacle avant pièces nues
sous tension




Les plastrons ont tous un
détrompeur



Le(s) jeu(x) de barre(s) ou
répartiteur est de forme 4

La conception du jeu de barres
inclus la mesure par thermographie
infrarouge (IP2X)

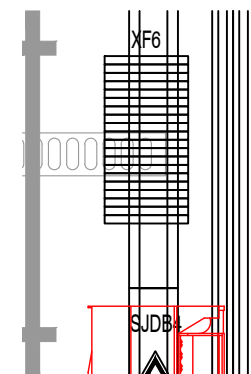

Repérage des borniers et
Repérage des borniers
répartiteurs de phases



SERVICE DES
AFFAIRES IMMOBILIERES
ET DU PATRIMOINE
126 rue de l'université 75355 PARIS 07 SP
Tel : 01 40 63 39 01

Opération: 3371

Classe: 25

Type: 21

Emetteur: ELE

Numéro : 0003

Ind: AB

19/05/2025

Echelle: SANS

Phase: DCE Dessiné par: LV

Fichier : 3371-25-21-ELE0003...

Visa: technique: AAH
projet: OC

ARMOIRE CHC-1896-FOR

FACADE AVEC PORTES

FOLIO
18