

CODE DES COULEURS FILERIE	
FONCTION	COULEUR
Phase 1	NOIRE
Phase 2	BRUN
Phase 3	ROUGE
Neutre	BLEU
Terre	JAUNE/VERT
Télécommande 220 VAC	NOIRE
Commun téléc. 220 VAC	NOIRE
Circuit 24 ou 48 VAC	BLEU
Commun 0 VAC	BLEU
Circuit 48 CC	VIOLET
Commun 0 VCC	BLANC
Circuit 24 VCC	ROUGE
Commun 0 VCC	BLANC
Circuit 12 VCC	IVOIRE
Commun 0 VCC	BLANC
TENSION EXTERIEUR	ORANGE
GTE	GRIS

CARACTERISTIQUES DU TABLEAU			
TYPE TABLEAU	PRISMA G		
INDICE DE PROTECTION	IP30		
COULEUR TOLERIE	RAAL 9001		
PORTE	AVEC		
FIXATION	MUR		
EMPLACEMENT DISPONIBLE	15%		
CABLE ARRIVEE	HAUT		
CABLE DEPART	HAUT		
GAINE A CABLES	OUI		
SERRURE	405E		
DIMENSIONS TOTALES	HAUTEUR :	1880	mm
	LARGEUR :	1750	mm
	PROFONDEUR :	300	mm

CARACTERISTIQUES ELECTRIQUES	
REGIME DE NEUTRE	TNS
TENSION NOMINALE	230/400 V
COURANT NOMINALE	-
ICC Ik1	-
ICC Ik3	-

Nota :

Afin d'éviter le remplacement inévitable d'étiquettes consécutif aux raccordements; il est admis, pour la distribution (aval des protections), et uniquement pour ces cas-là, que les armoires peuvent être réceptionnées et livrées avec des étiquettes provisoires souples autocollantes

Nr	INDICE	NATURE DES MODIFICATIONS	FOLIOS MODIFIES	DESSINE PAR	VERIFIE PAR
					DATE

Logo installateur

Logo tableautier

TRACÉ D'ÉTUDE DU 19/05/2025 15:41:20

ASSEMBLÉE



NATIONALE

Service des Affaires Immobilières et du Patrimoine
126 rue de l'Université 75355 PARIS 07 SP - tel : 01 40 63 83 17

Installation de bornes de recharge de véhicules électriques

Armoire CHC-1905-FOR

ZI Nord - Fondation de la marque automobile Delage (CHD-I03B)


Depuis TP CHC-1970-FOR Départ Q04

Date 19/05/2025	Echelle sans	Fichier 3371-25-21-ELE0005-AB.dwg	Des LV	VT AAH	VP OC			
Phase	Localisation	Niveau	Identification du plan					
DCE	PBO / CH	D-	NUM. OP. 3371	CLA. 25	TYP. 21	EMET. ELE	NUMERO 0005	IND. AB


Ce plan est la propriété de l'Assemblée nationale, il ne peut être communiqué sans notre autorisation.


FOLIO	DESIGNATION	FOLIO	DESIGNATION
0		50	
1	PAGE DE GARDE	51	
2	SOMMAIRE	52	
3	SCHEMA MULTIFILAIRE	53	
4	SCHEMA MULTIFILAIRE	54	
5	SCHEMA MULTIFILAIRE	55	
6	SCHEMA MULTIFILAIRE	56	
7	SCHEMA MULTIFILAIRE	57	
8	SCHEMA MULTIFILAIRE	58	
9	SCHEMA MULTIFILAIRE	59	
10	SCHEMA MULTIFILAIRE	60	
11	SCHEMA MULTIFILAIRE	61	
12	BORNIERS XFB-XFC	62	
13	BORNIER XF1 et XF1	63	
14	BORNIERS XF3 à XF7	64	
15	REPORTS GTE	65	
16	FACADE SANS PLASTRONS	66	
17	FACADE AVEC PLASTRONS	67	
18	FACADE AVEC PORTE	68	
19		69	
20		70	
21		71	
49		99	


	SERVICE DES AFFAIRES IMMOBILIERES ET DU PATRIMOINE 126 rue de l'université 75355 PARIS 07 SP Tel : 01 40 63 39 01	Opération:	Classe:	Type:	Emetteur:	Numéro :	Ind:	19/05/2025	Echelle: SANS	Visa: technique: AAH projet: OC	ARMOIRE CHC-1905-FOR SOMMAIRE	FOLIO 02
	3371	25	21	ELE	0005	AB	Phase: DCE	Dessiné par: LV				
	Fichier : 3371-25-21-ELE0005...											

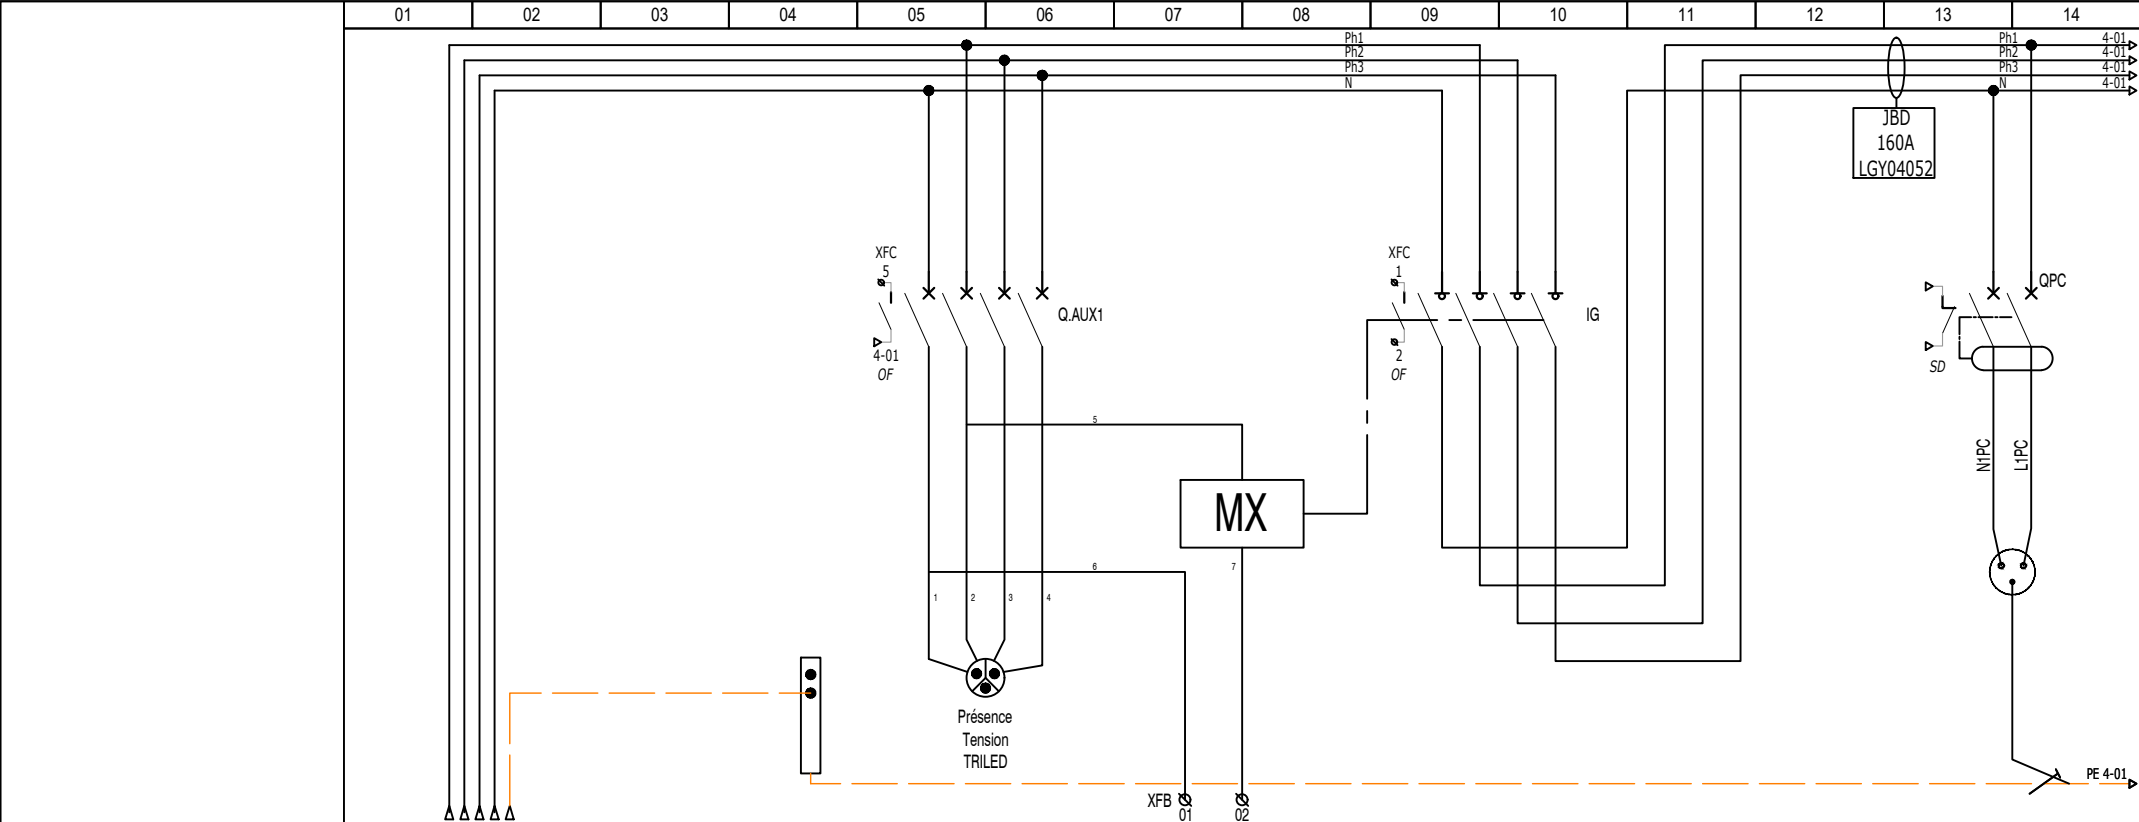



LIBELLE DU CIRCUIT		DEPUIS TP CHC-1970-FOR DEPART Q04				QAUX1 PRESENCE TENSION+MX CHC-1905-FOR TRILED				MX (230V)				IG INTER. GENERAL FORCE				QPC PC MAINTENANCE			
CABLE	REPERE	25-XXXX																			
	LONGUEUR	-																			
	SECTION	-																			
	TYPE	-																			
PUISSANCE (KVA)		PH1	PH2	PH3																	
INTENSITE (A)		PH1	PH2	PH3																	
APPAREIL	TYPE	COURBE		NSX160F		Micrologique 5.2E		iC60N		C		NSX160NA		-		C		C			
	CALIBRE			160A				1A				160A				6A					
	DIFFERENTIEL	type / Δ IN		-								-				30mA					
	REGLAGE Magnétique / Thermique			-																	

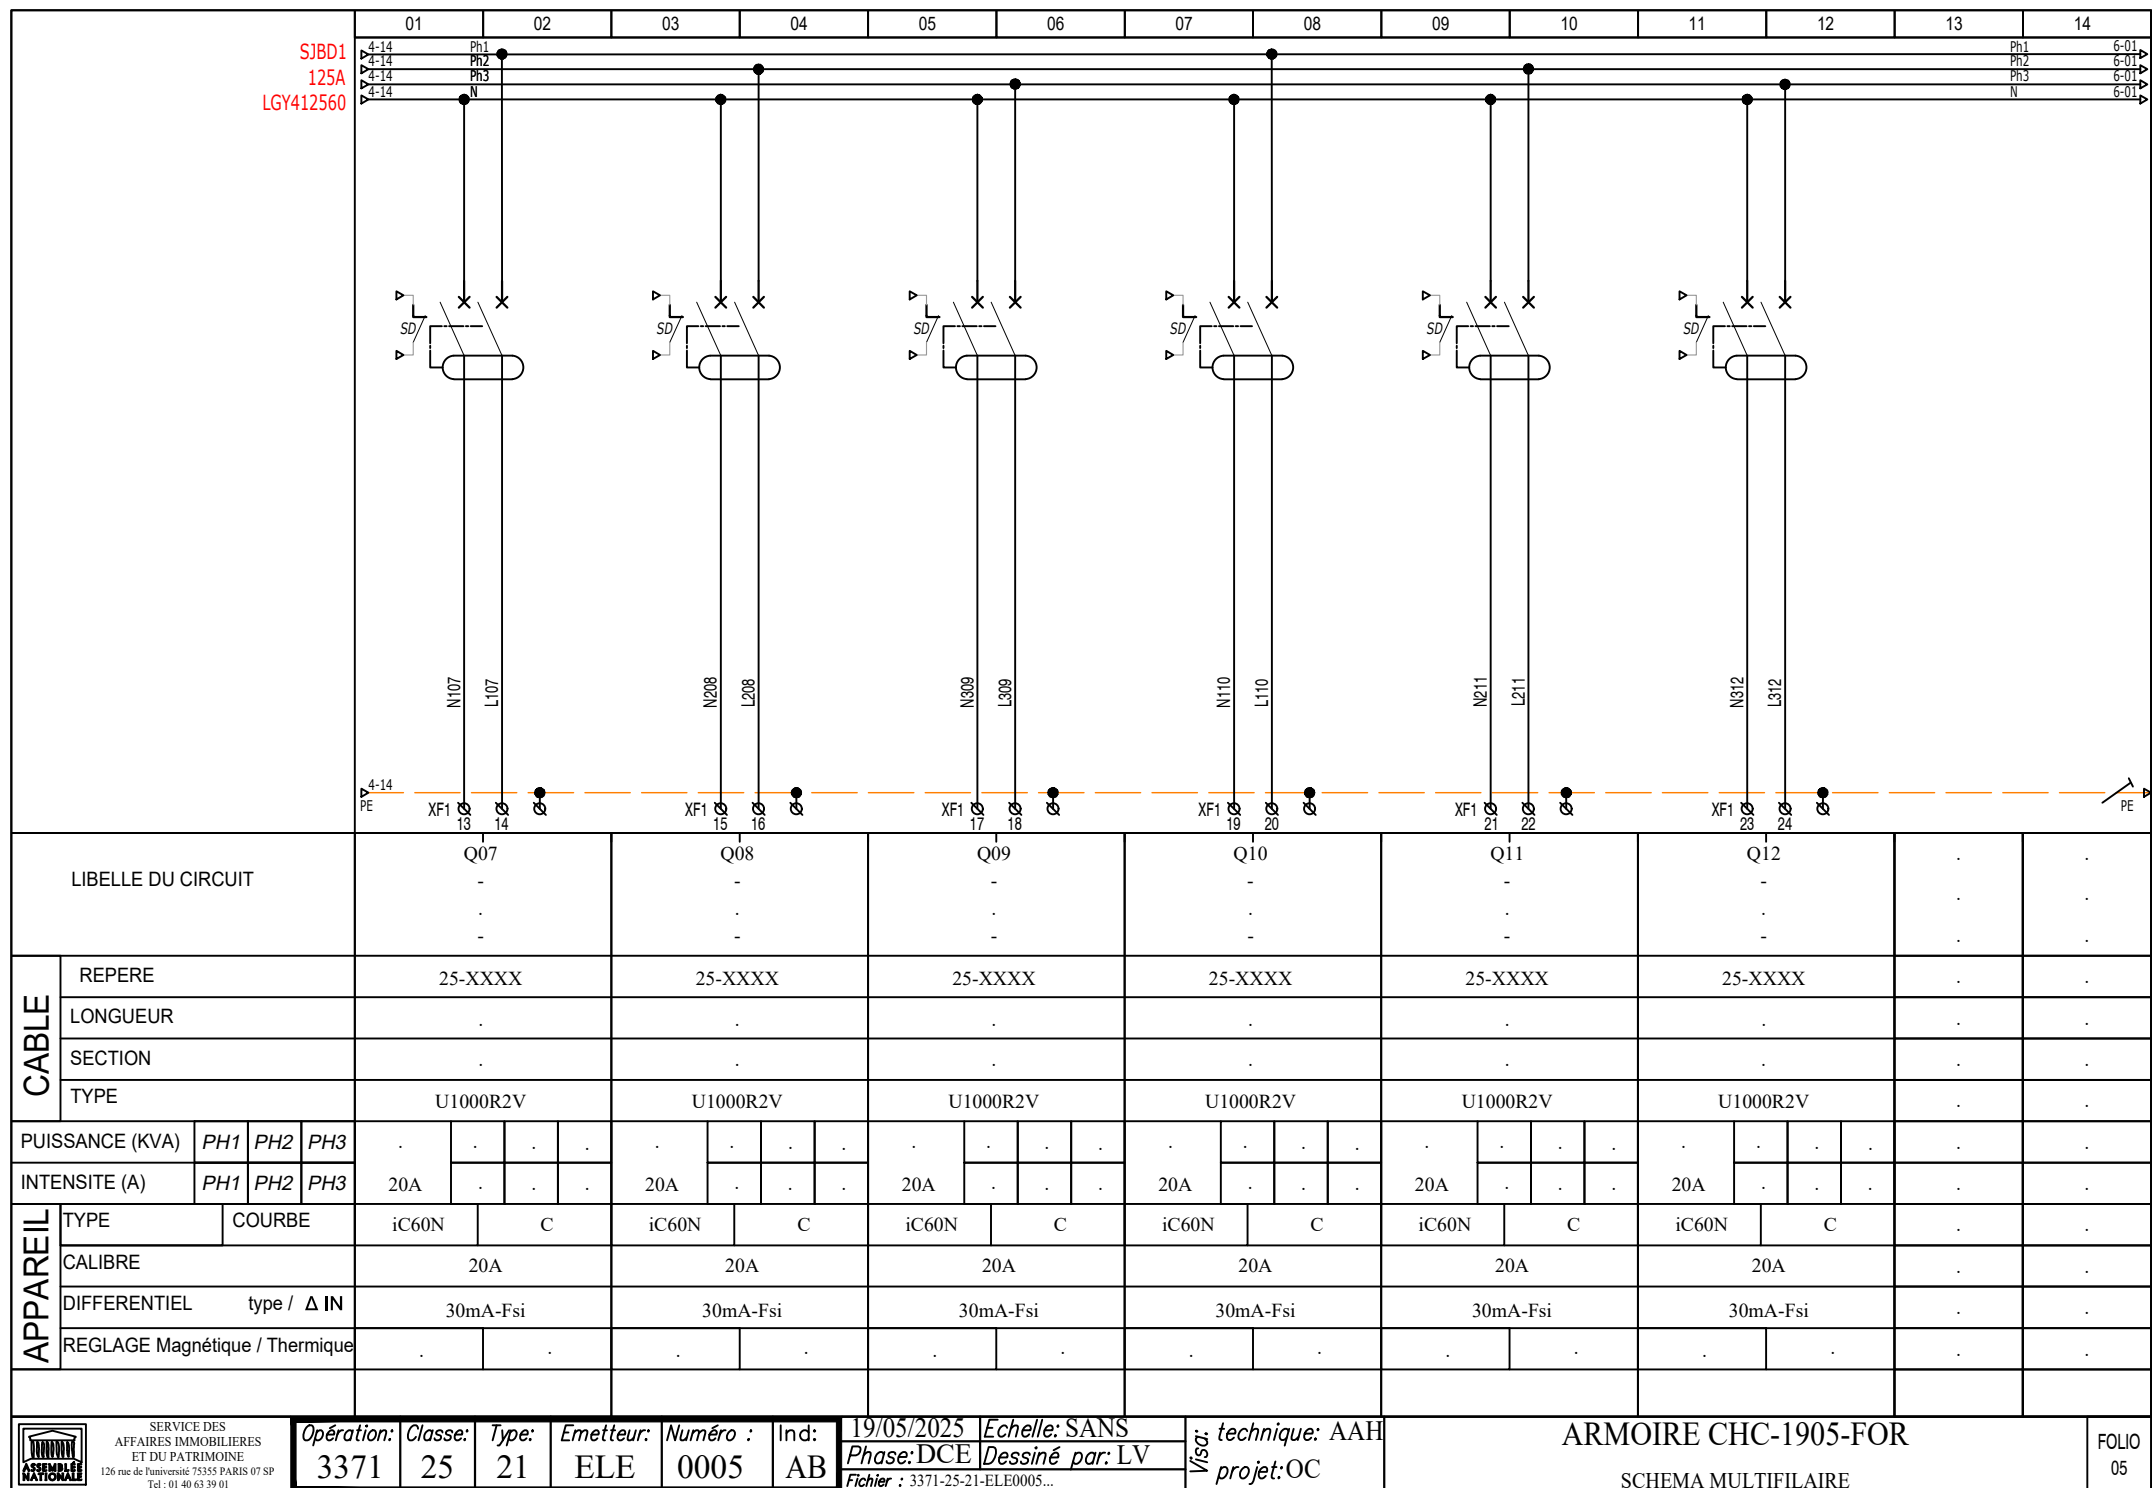


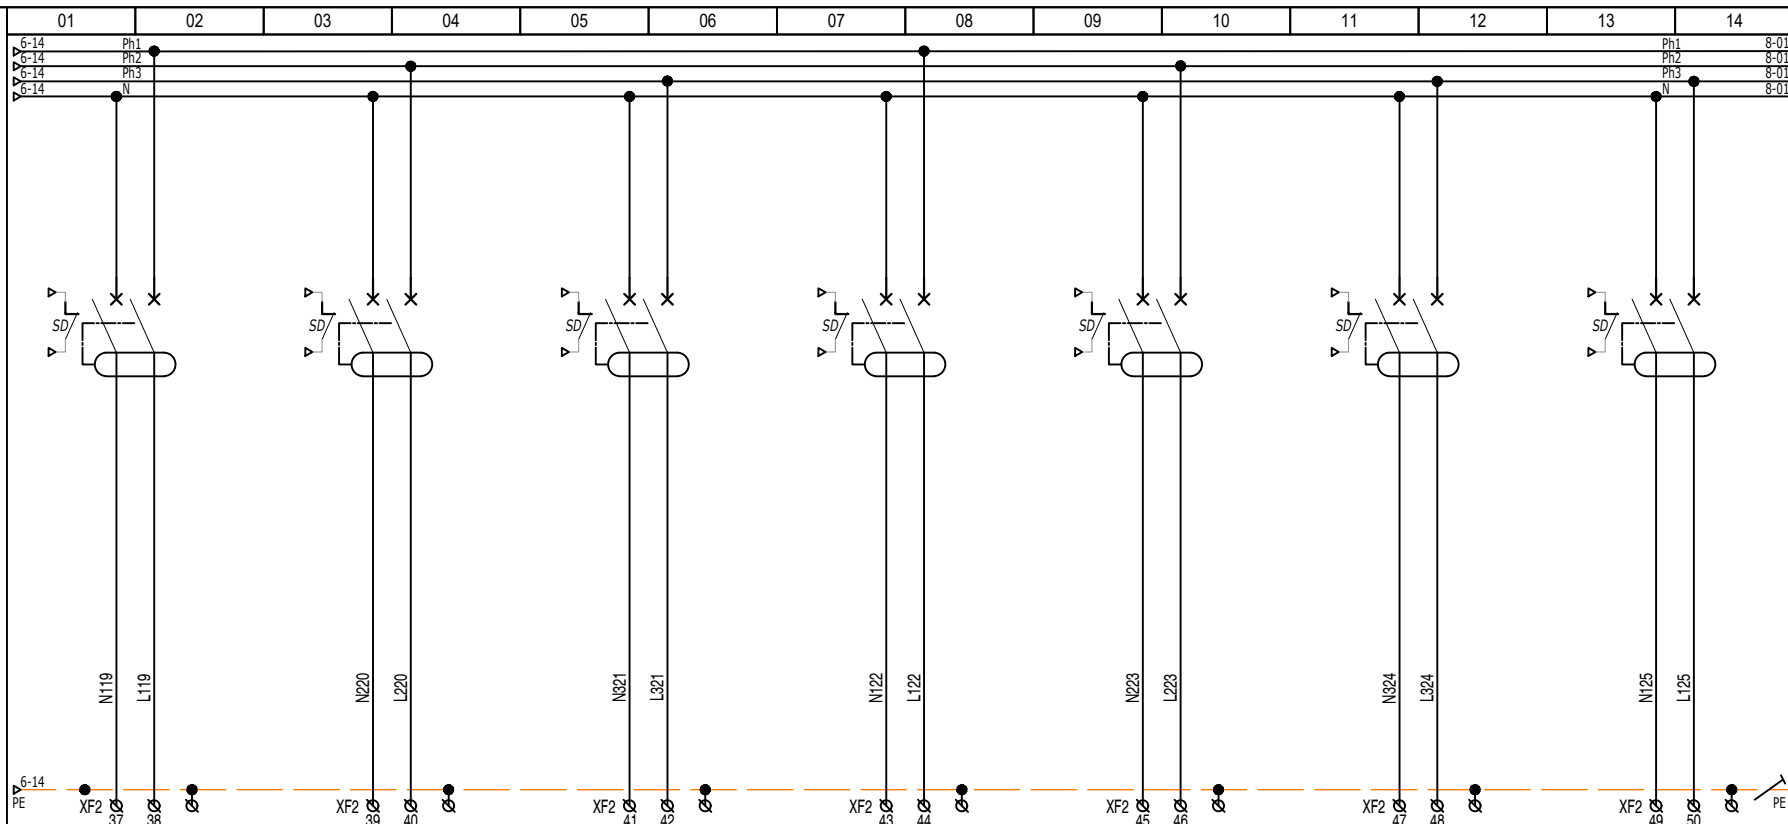

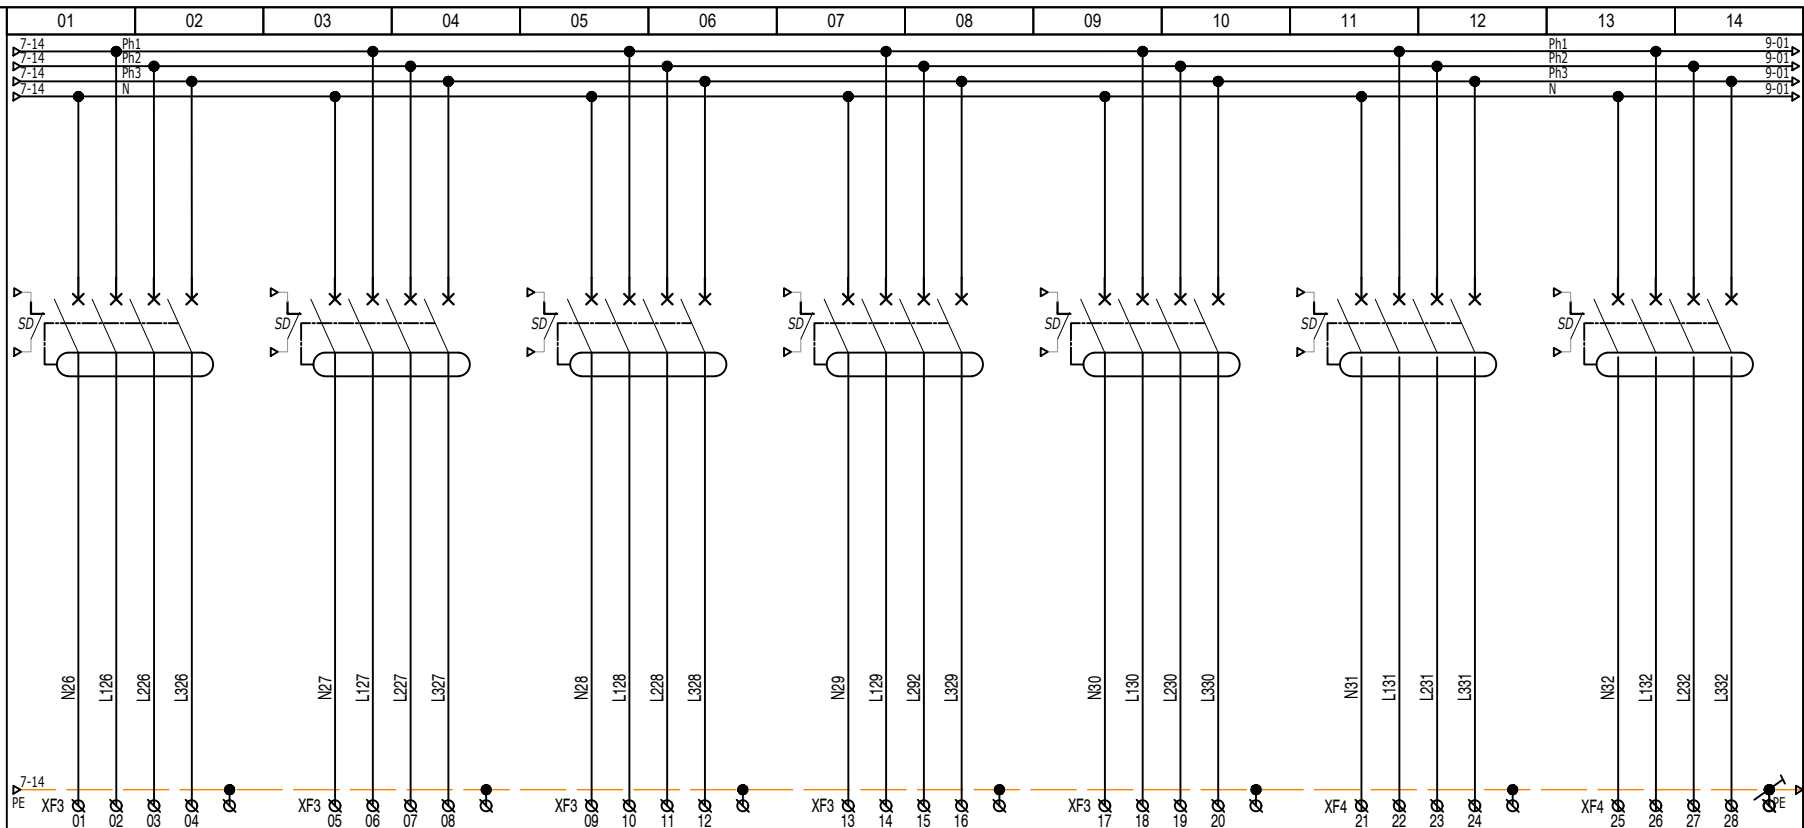

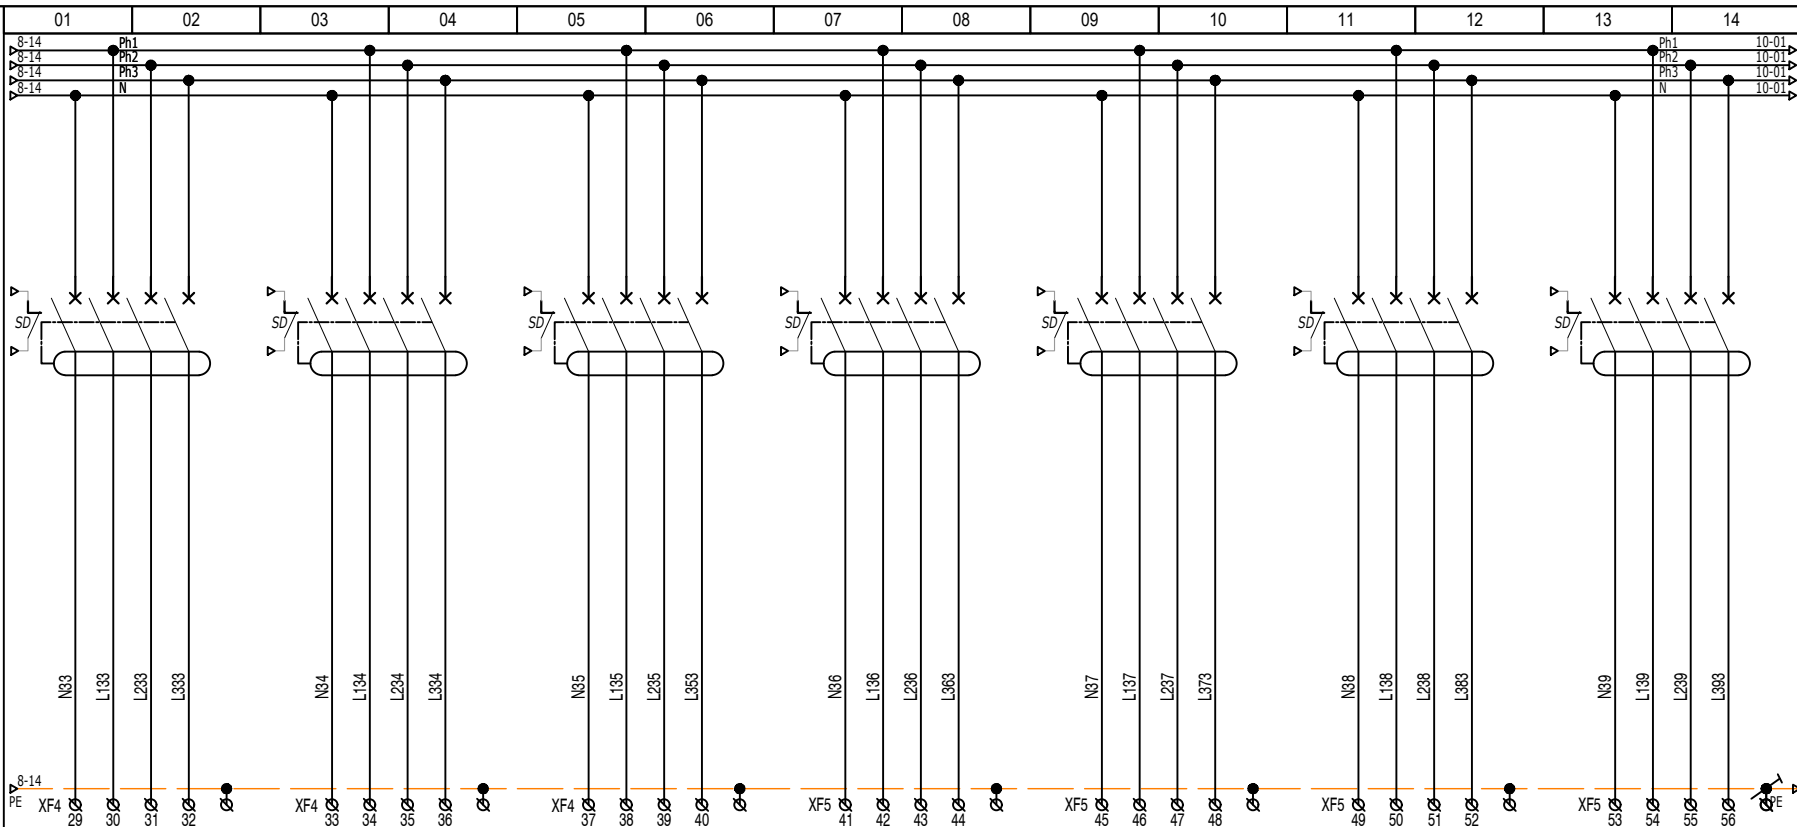

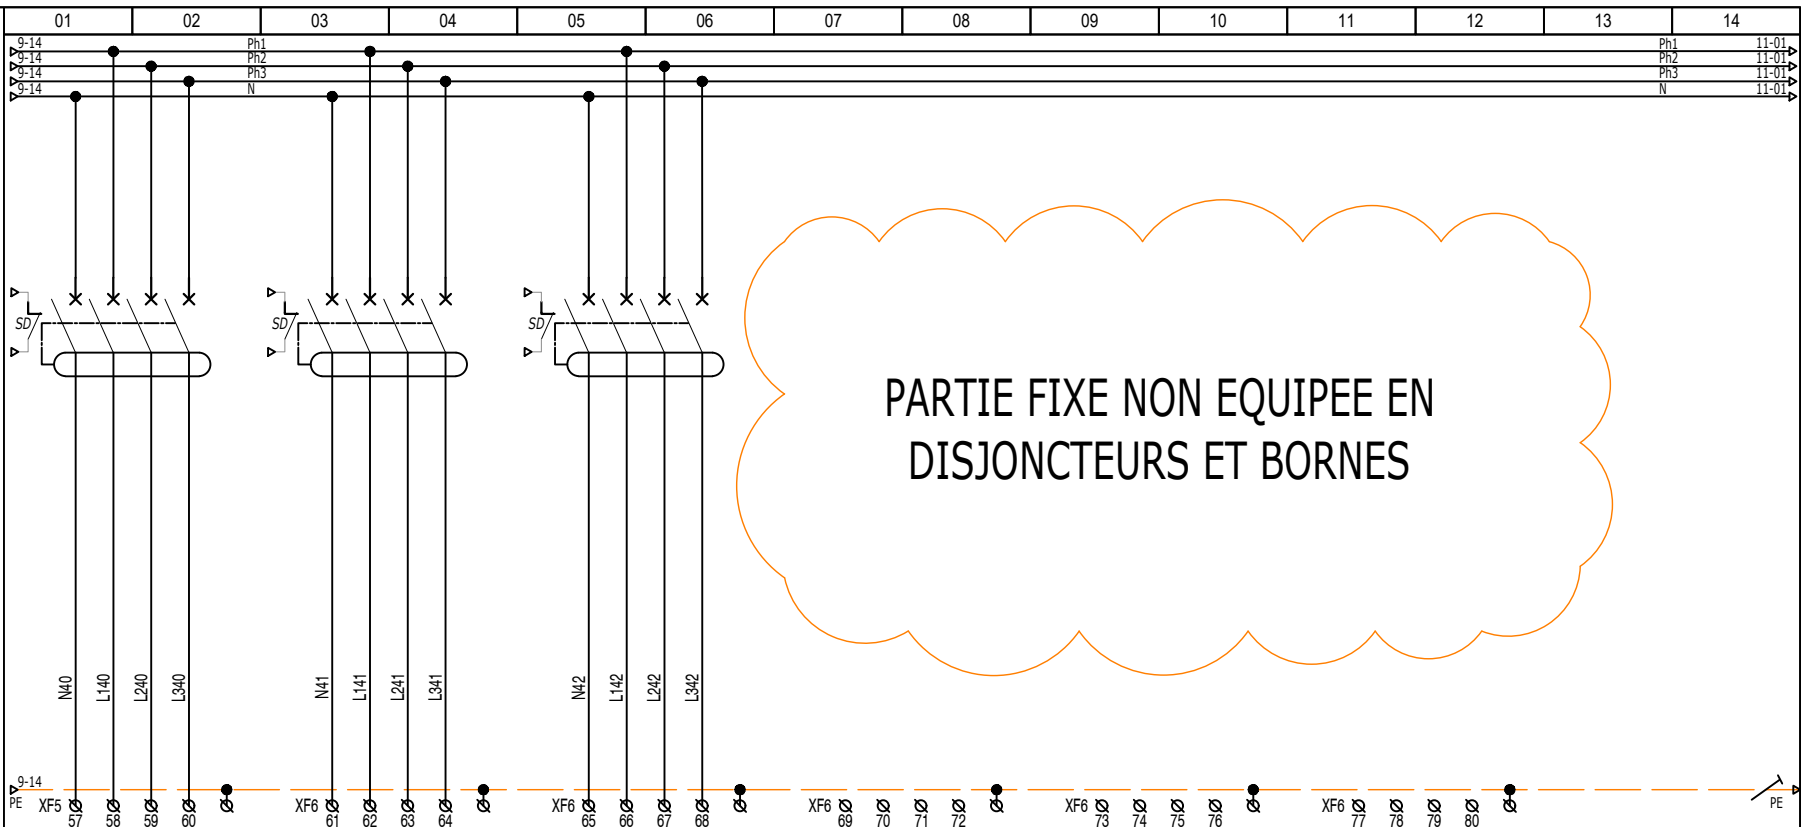

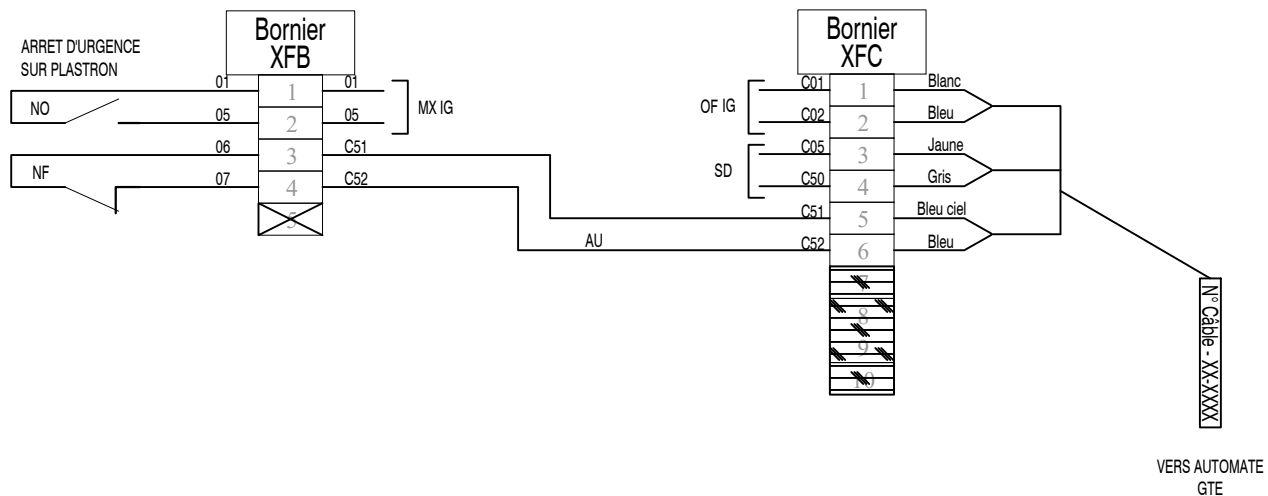

Borniers
XF1/2

N° Câble - 24-XXXX	N101
	L101
N° Câble - 24-XXXX	N202
	L202
N° Câble - 24-XXXX	N303
	L303
N° Câble - 24-XXXX	N104
	L104
N° Câble - 24-XXXX	N205
	L205
N° Câble - 24-XXXX	N306
	L306
N° Câble - 24-XXXX	N107
	L107
N° Câble - 24-XXXX	N208
	L208
N° Câble - 24-XXXX	N309
	L309
N° Câble - 24-XXXX	N110
	L110
N° Câble - 24-XXXX	N211
	L211
N° Câble - 24-XXXX	N312
	L312
N° Câble - 24-XXXX	N113
	L113
N° Câble - 24-XXXX	N214
	L214
N° Câble - 24-XXXX	N315
	L315
N° Câble - 24-XXXX	N116
	L116
N° Câble - 24-XXXX	N217
	L217
N° Câble - 24-XXXX	N318
	L318
N° Câble - 24-XXXX	N119
	L119
N° Câble - 24-XXXX	N220
	L220
N° Câble - 24-XXXX	N321
	L321
N° Câble - 24-XXXX	N122
	L122
N° Câble - 24-XXXX	N223
	L223
N° Câble - 24-XXXX	N324
	L324
N° Câble - 24-XXXX	N125
	L125

XF1

XF2

DISTRIBUTION DES
VEHICULES DEUX ROUES





SERVICE DES
AFFAIRES IMMOBILIERES
ET DU PATRIMOINE
126 rue de l'université 75355 PARIS 07 SP
Tel : 01 40 63 39 01


Opération:	Classe:	Type:	Emetteur:	Numéro :	Ind:
3371	25	21	ELE	0005	AB

19/05/2025	Echelle: SANS
Phase: DCE	Dessiné par: LV
Fichier : 3371-25-21-ELE0005...	

Visa:	technique: AAH
	projet: OC

ARMOIRE CHC-1905-FOR
BORNIER XF1 et XF2

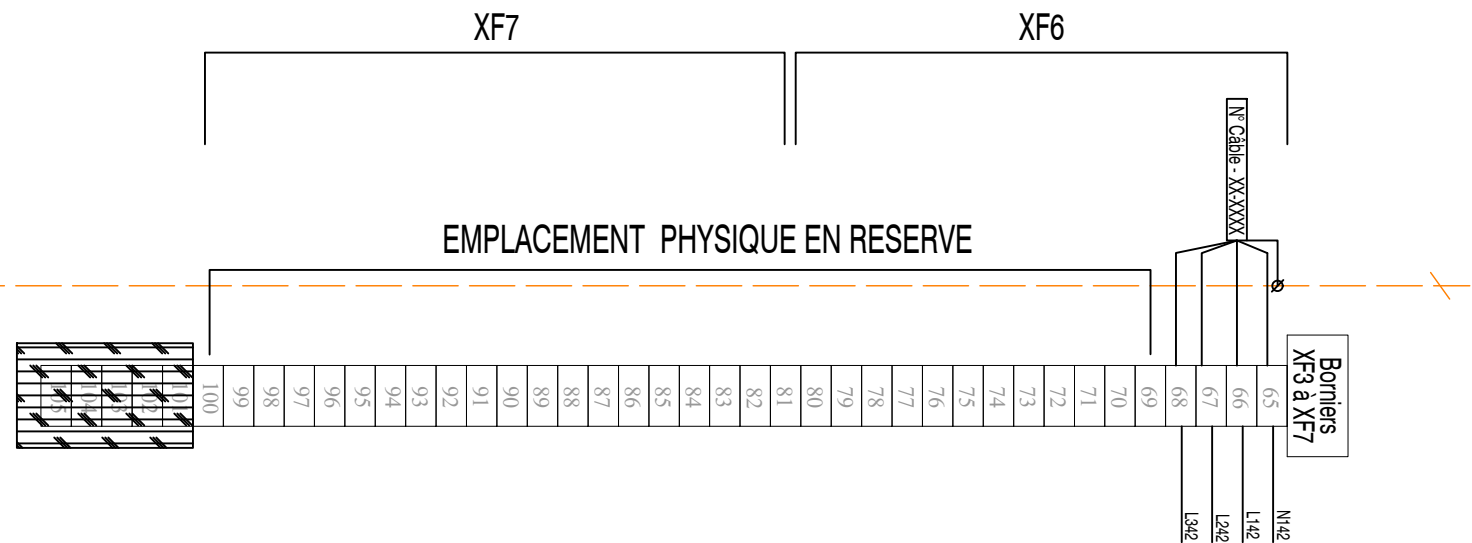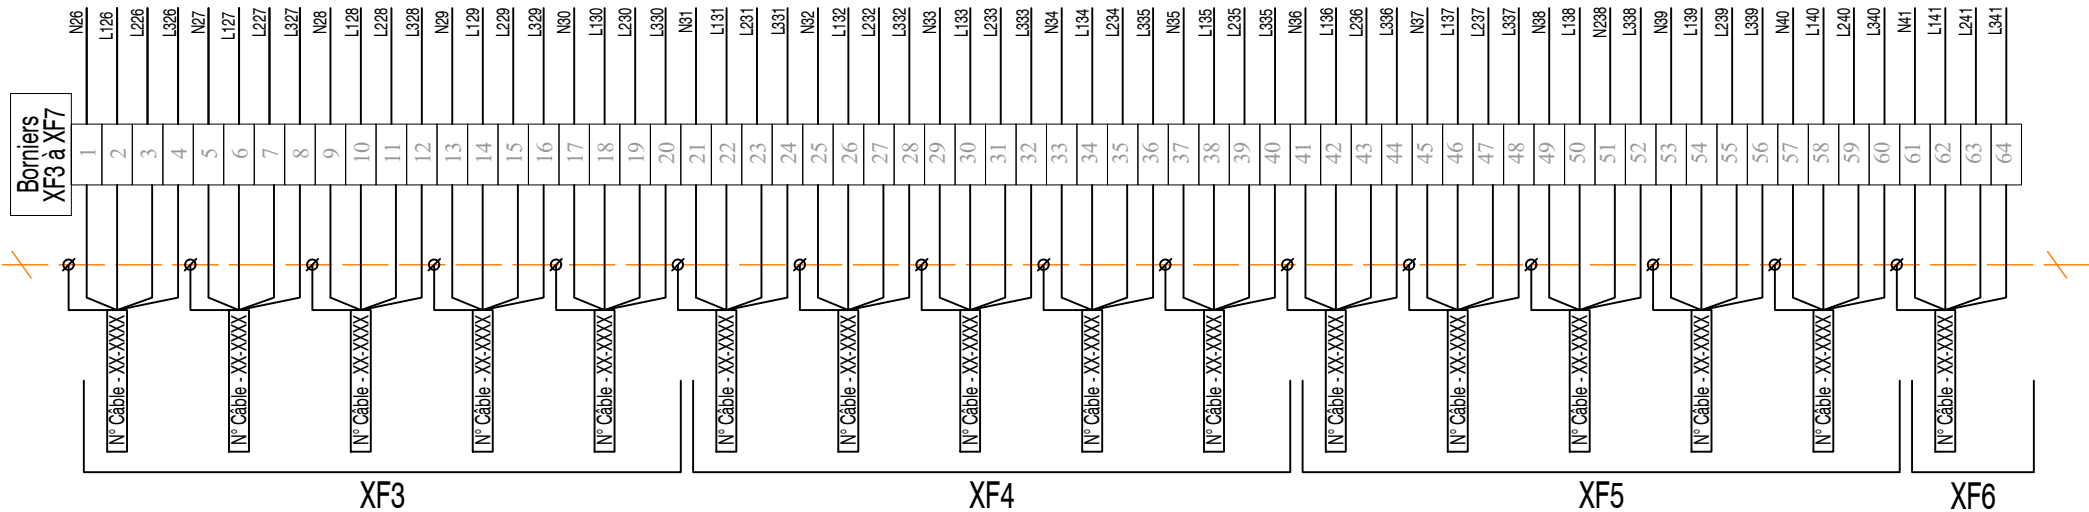

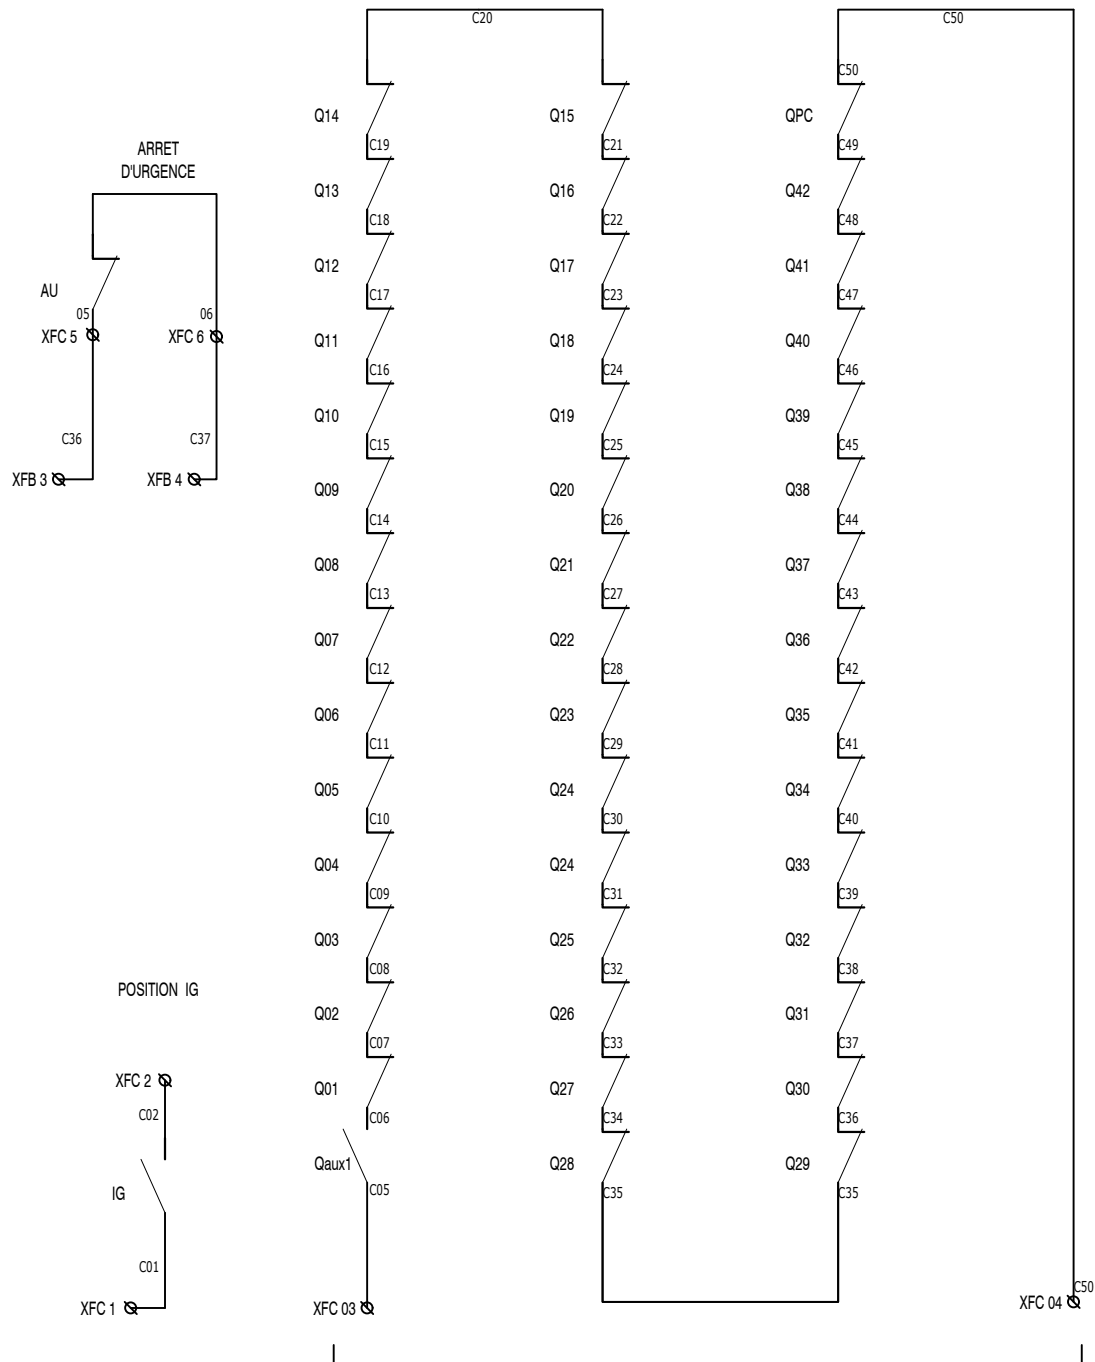

SERVICE DES
AFFAIRES IMMOBILIERES
ET DU PATRIMOINE
126 rue de l'université 75355 PARIS 07 SP
Tel : 01 40 63 39 01


Opération:	Classe:	Type:	Emetteur:	Numéro :	Ind:
3371	25	21	ELE	0005	AB


19/05/2025	Echelle: SANS
Phase: DCE	Dessiné par: LV
Fichier : 3371-25-21-ELE0005...	

Visa:	technique: AAH
projet: OC	


ARMOIRE CHC-1905-FOR
REPORTS GTE

FOLIO
15

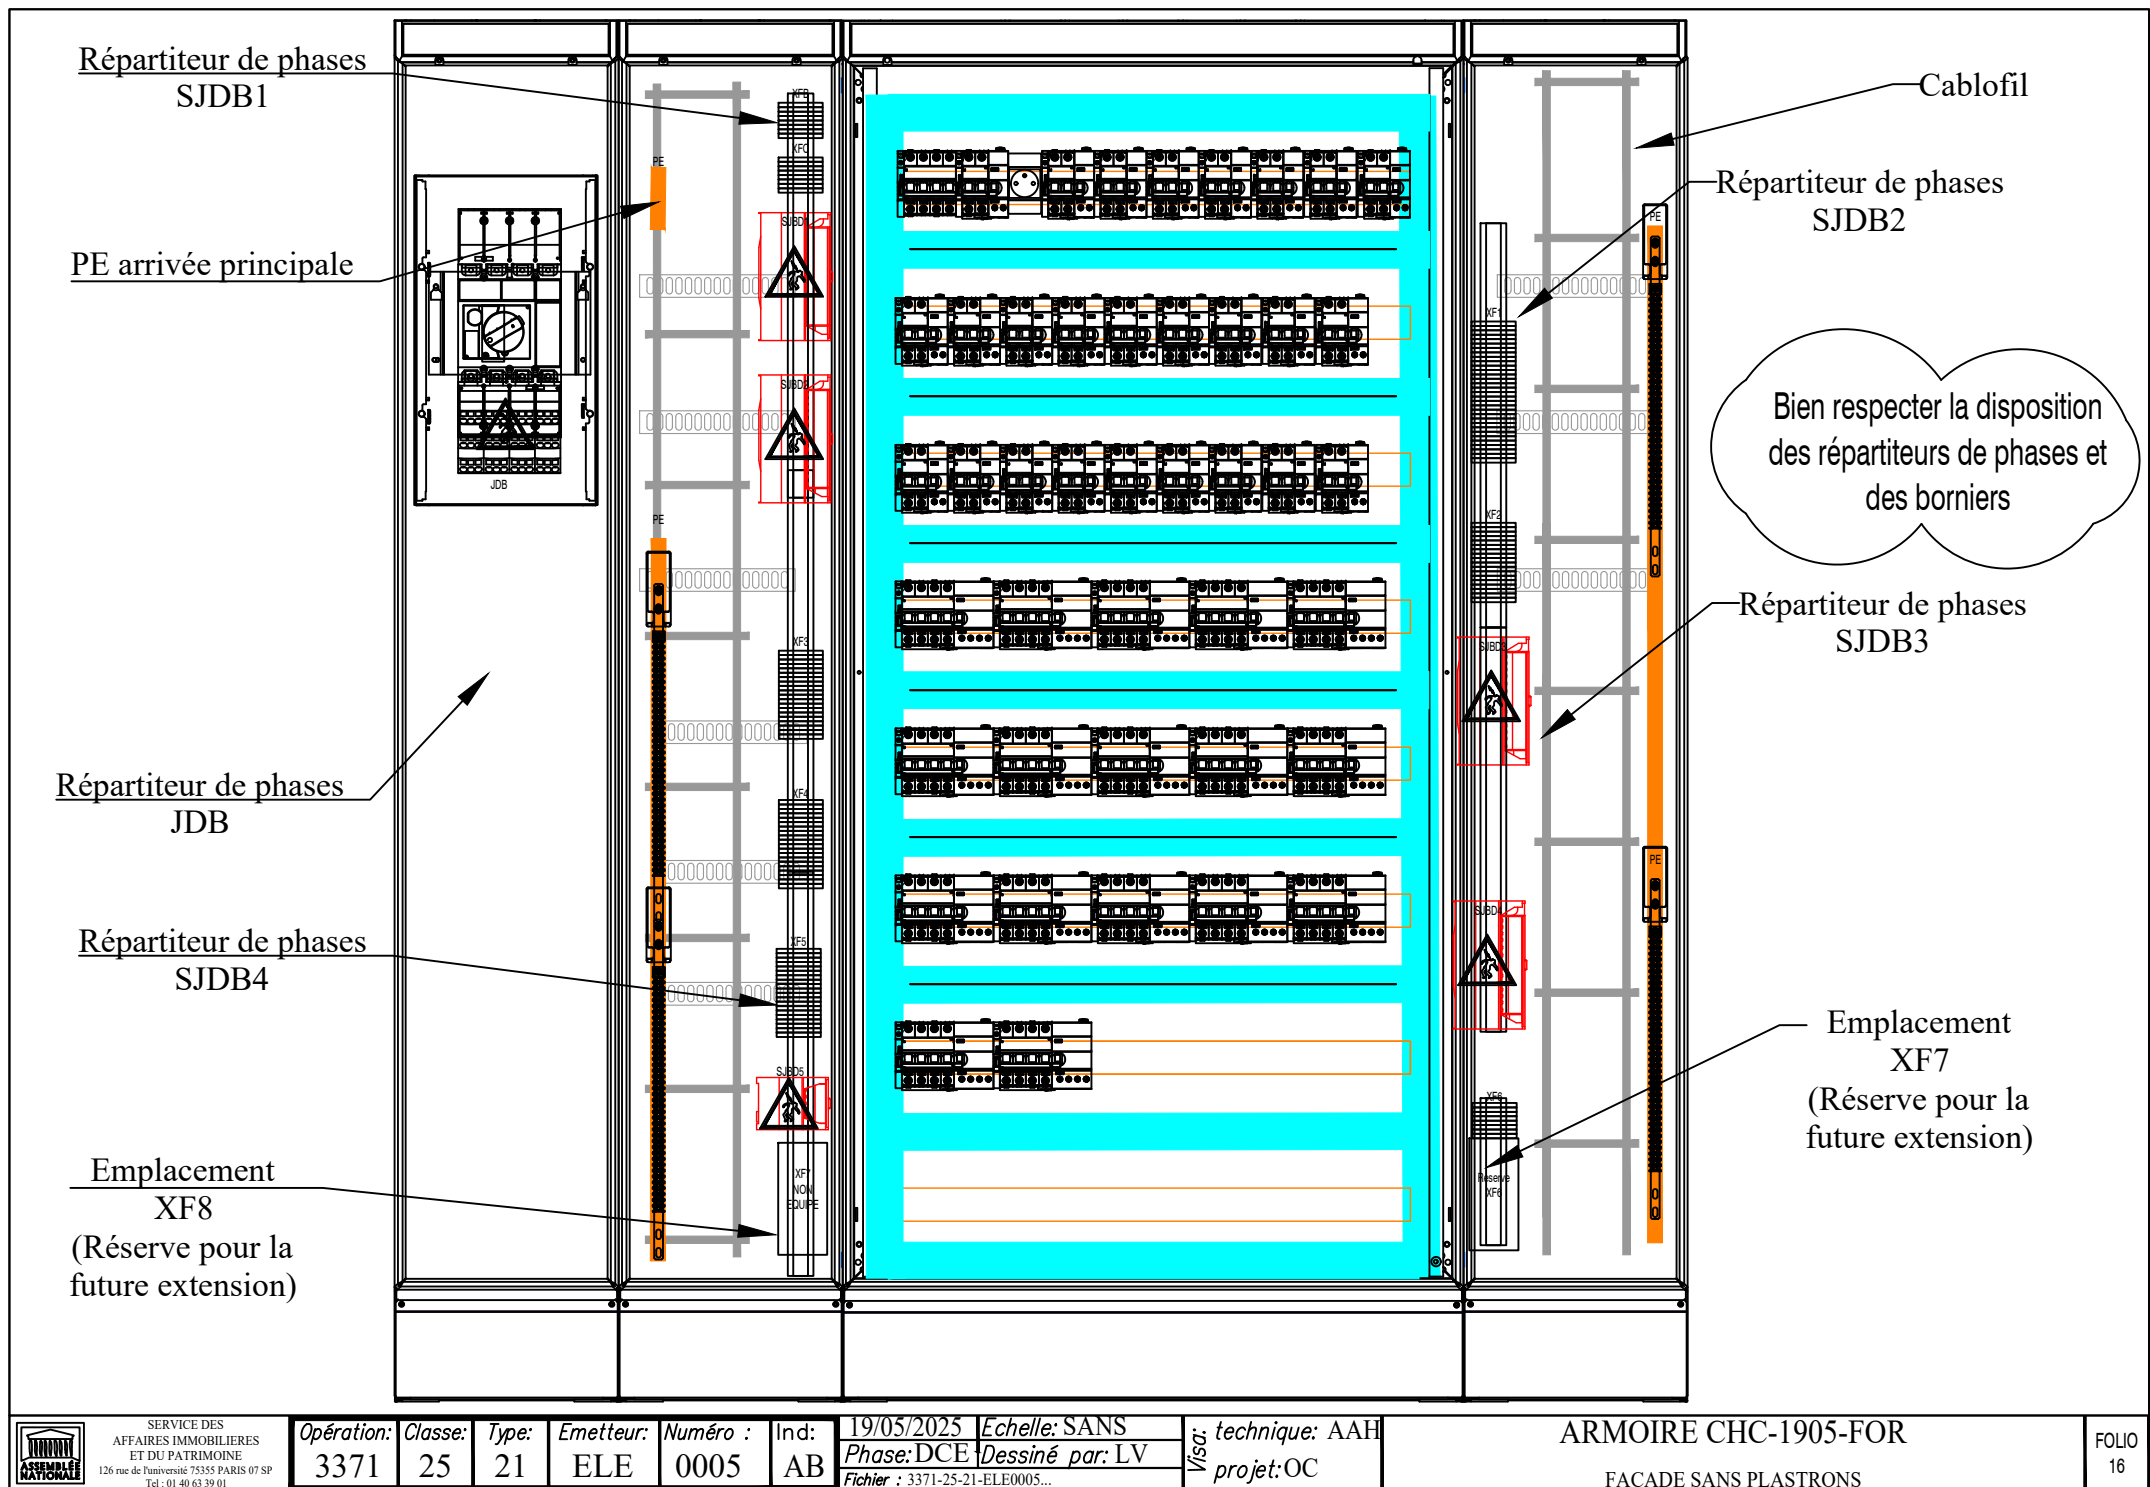

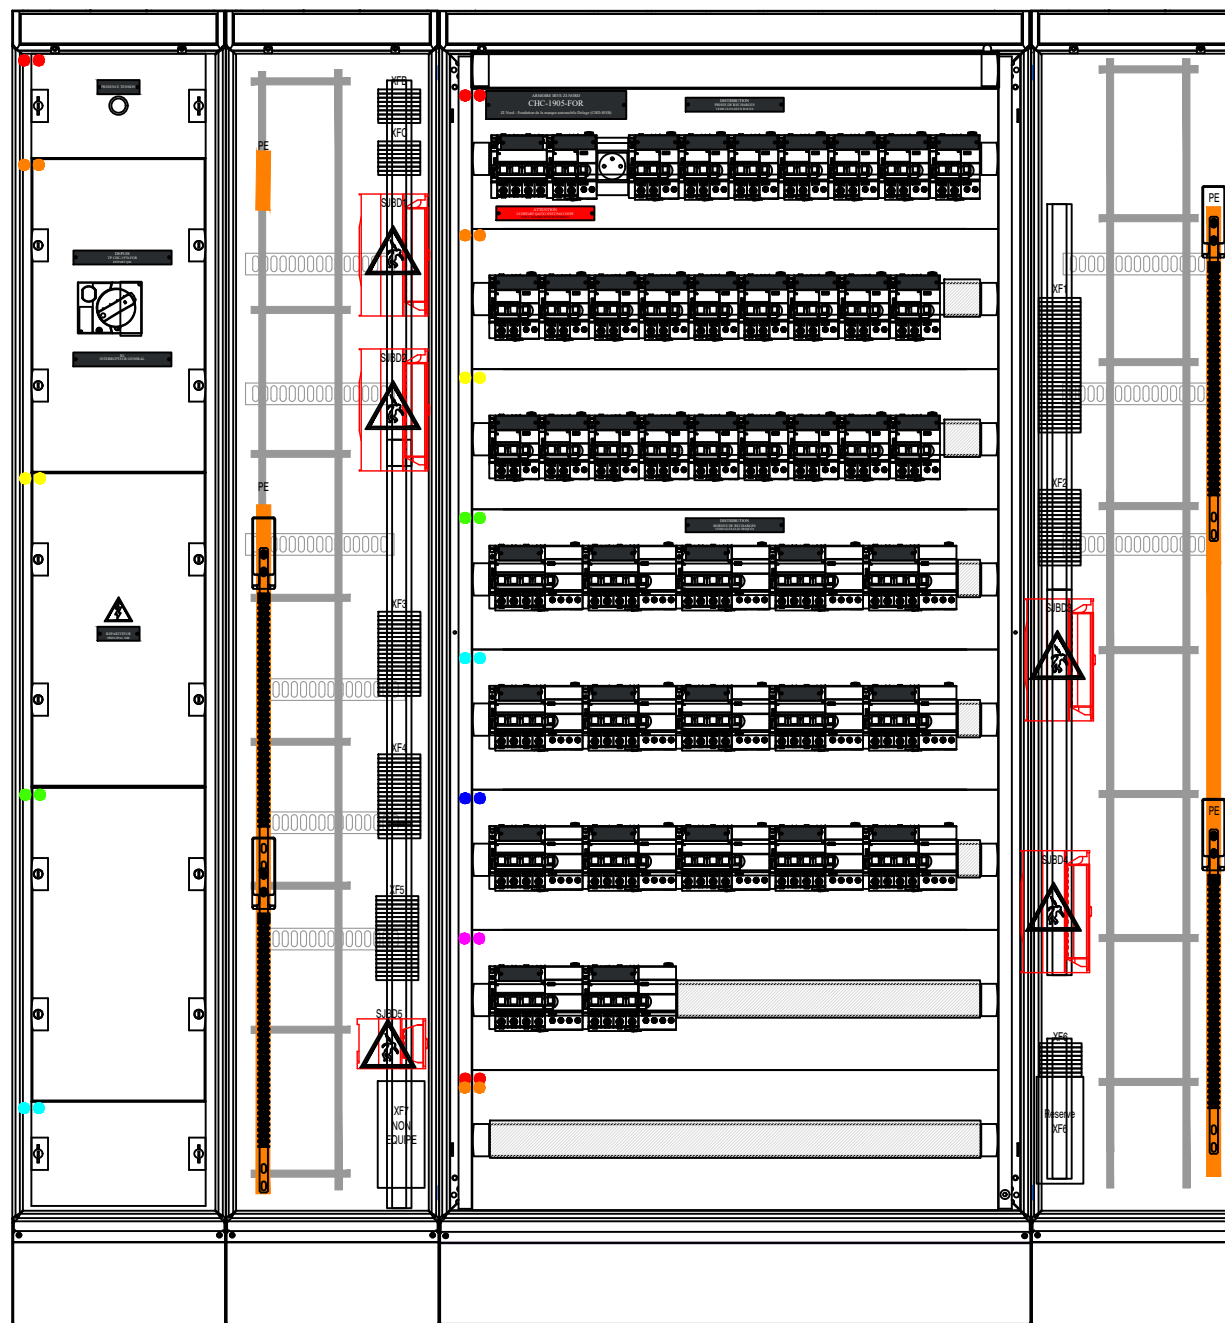

ATTENTION AUX
REFERENCES DES
REPARTITEURS DE PHASES

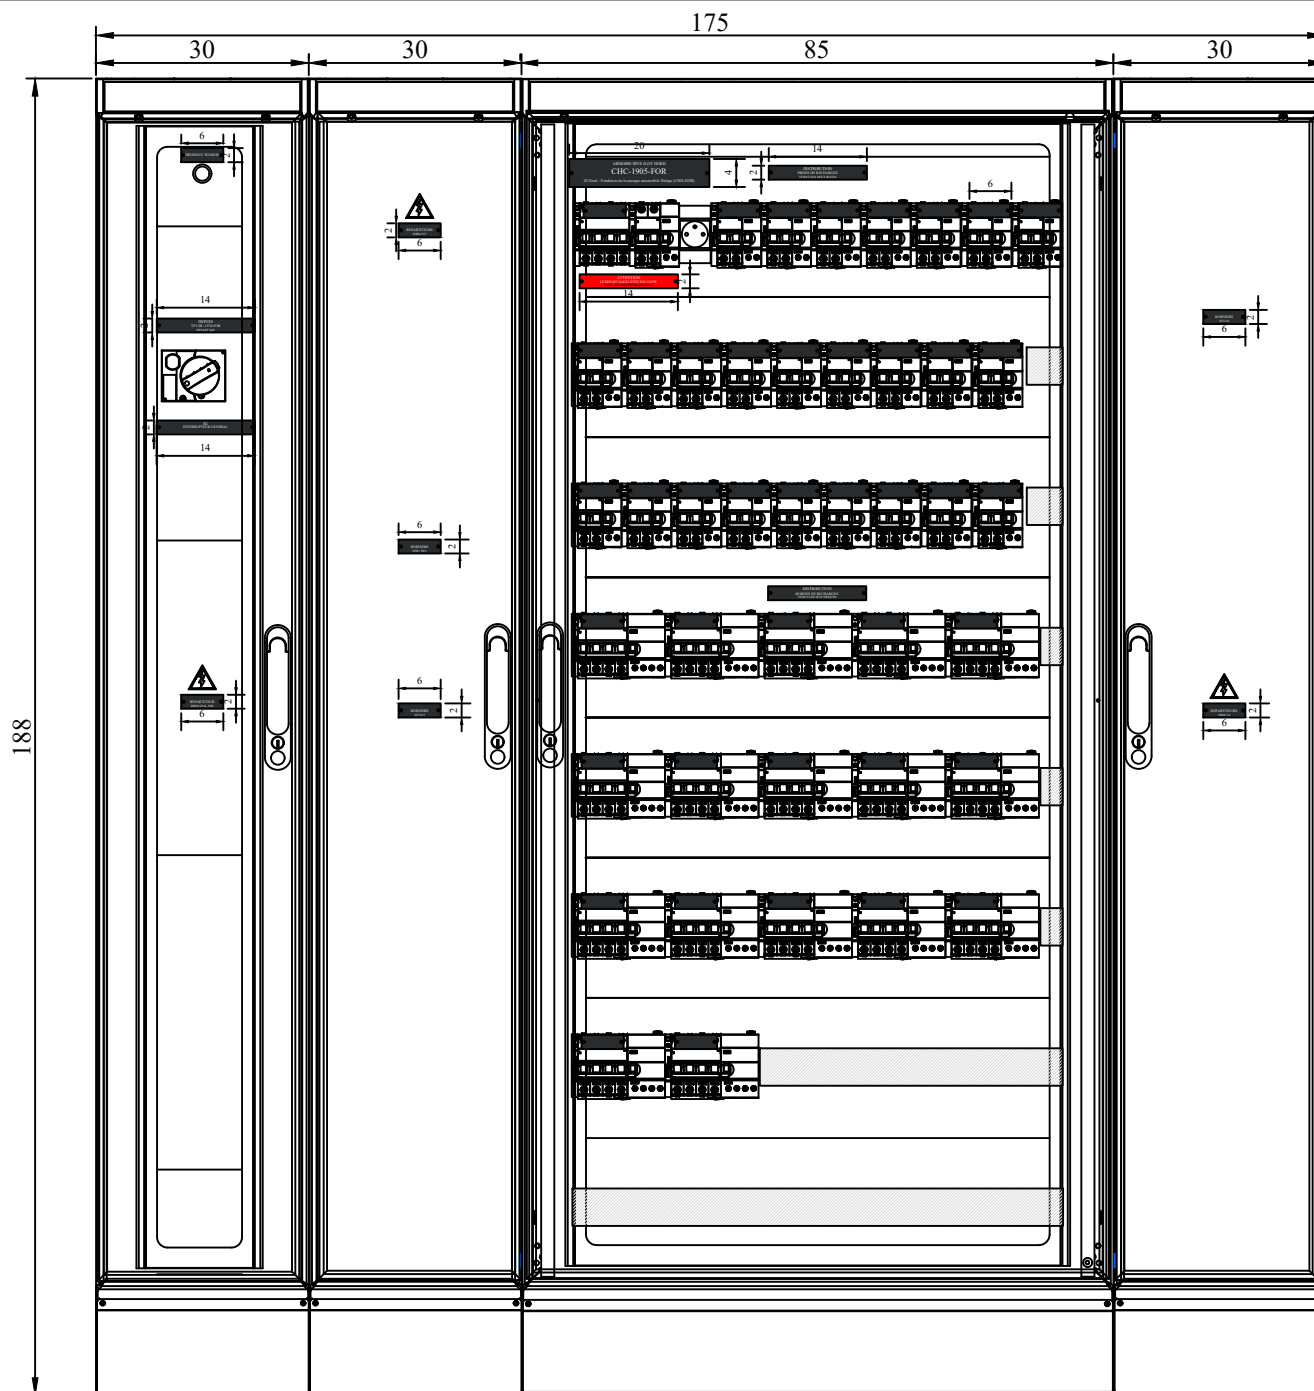


Pièces nues sous tension
sans danger



Dernier obstacle avant pièces nues
sous tension




Les plastrons ont tous un
détrompeur

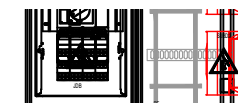

Le(s) jeu(x) de barre(s) ou
répartiteur est de forme 4

La conception du jeu de barres
inclus la mesure par thermographie
infrarouge (IP2X)

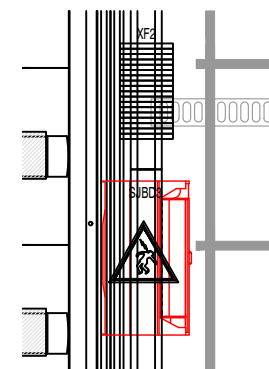

Repérage des borniers et
répartiteurs de phases