


PROJET site de NOLIVOS : CLIMATISATION

Caisse Générale de Sécurité Sociale de la Guadeloupe et de Saint-Martin			Code RAP:
27 Rue du cours NOLIVOS 97100 BASSE-TERRE			
R+1	Dossier suivi par: DSIM / Dép. Patr. / Etudes & Travaux		
Edité le: 16/07/2024	Echelle: 1/75		
N° de Plan: NOL-CH-CLIM-R+1	Indice: 01	Phase: DCE/CH	

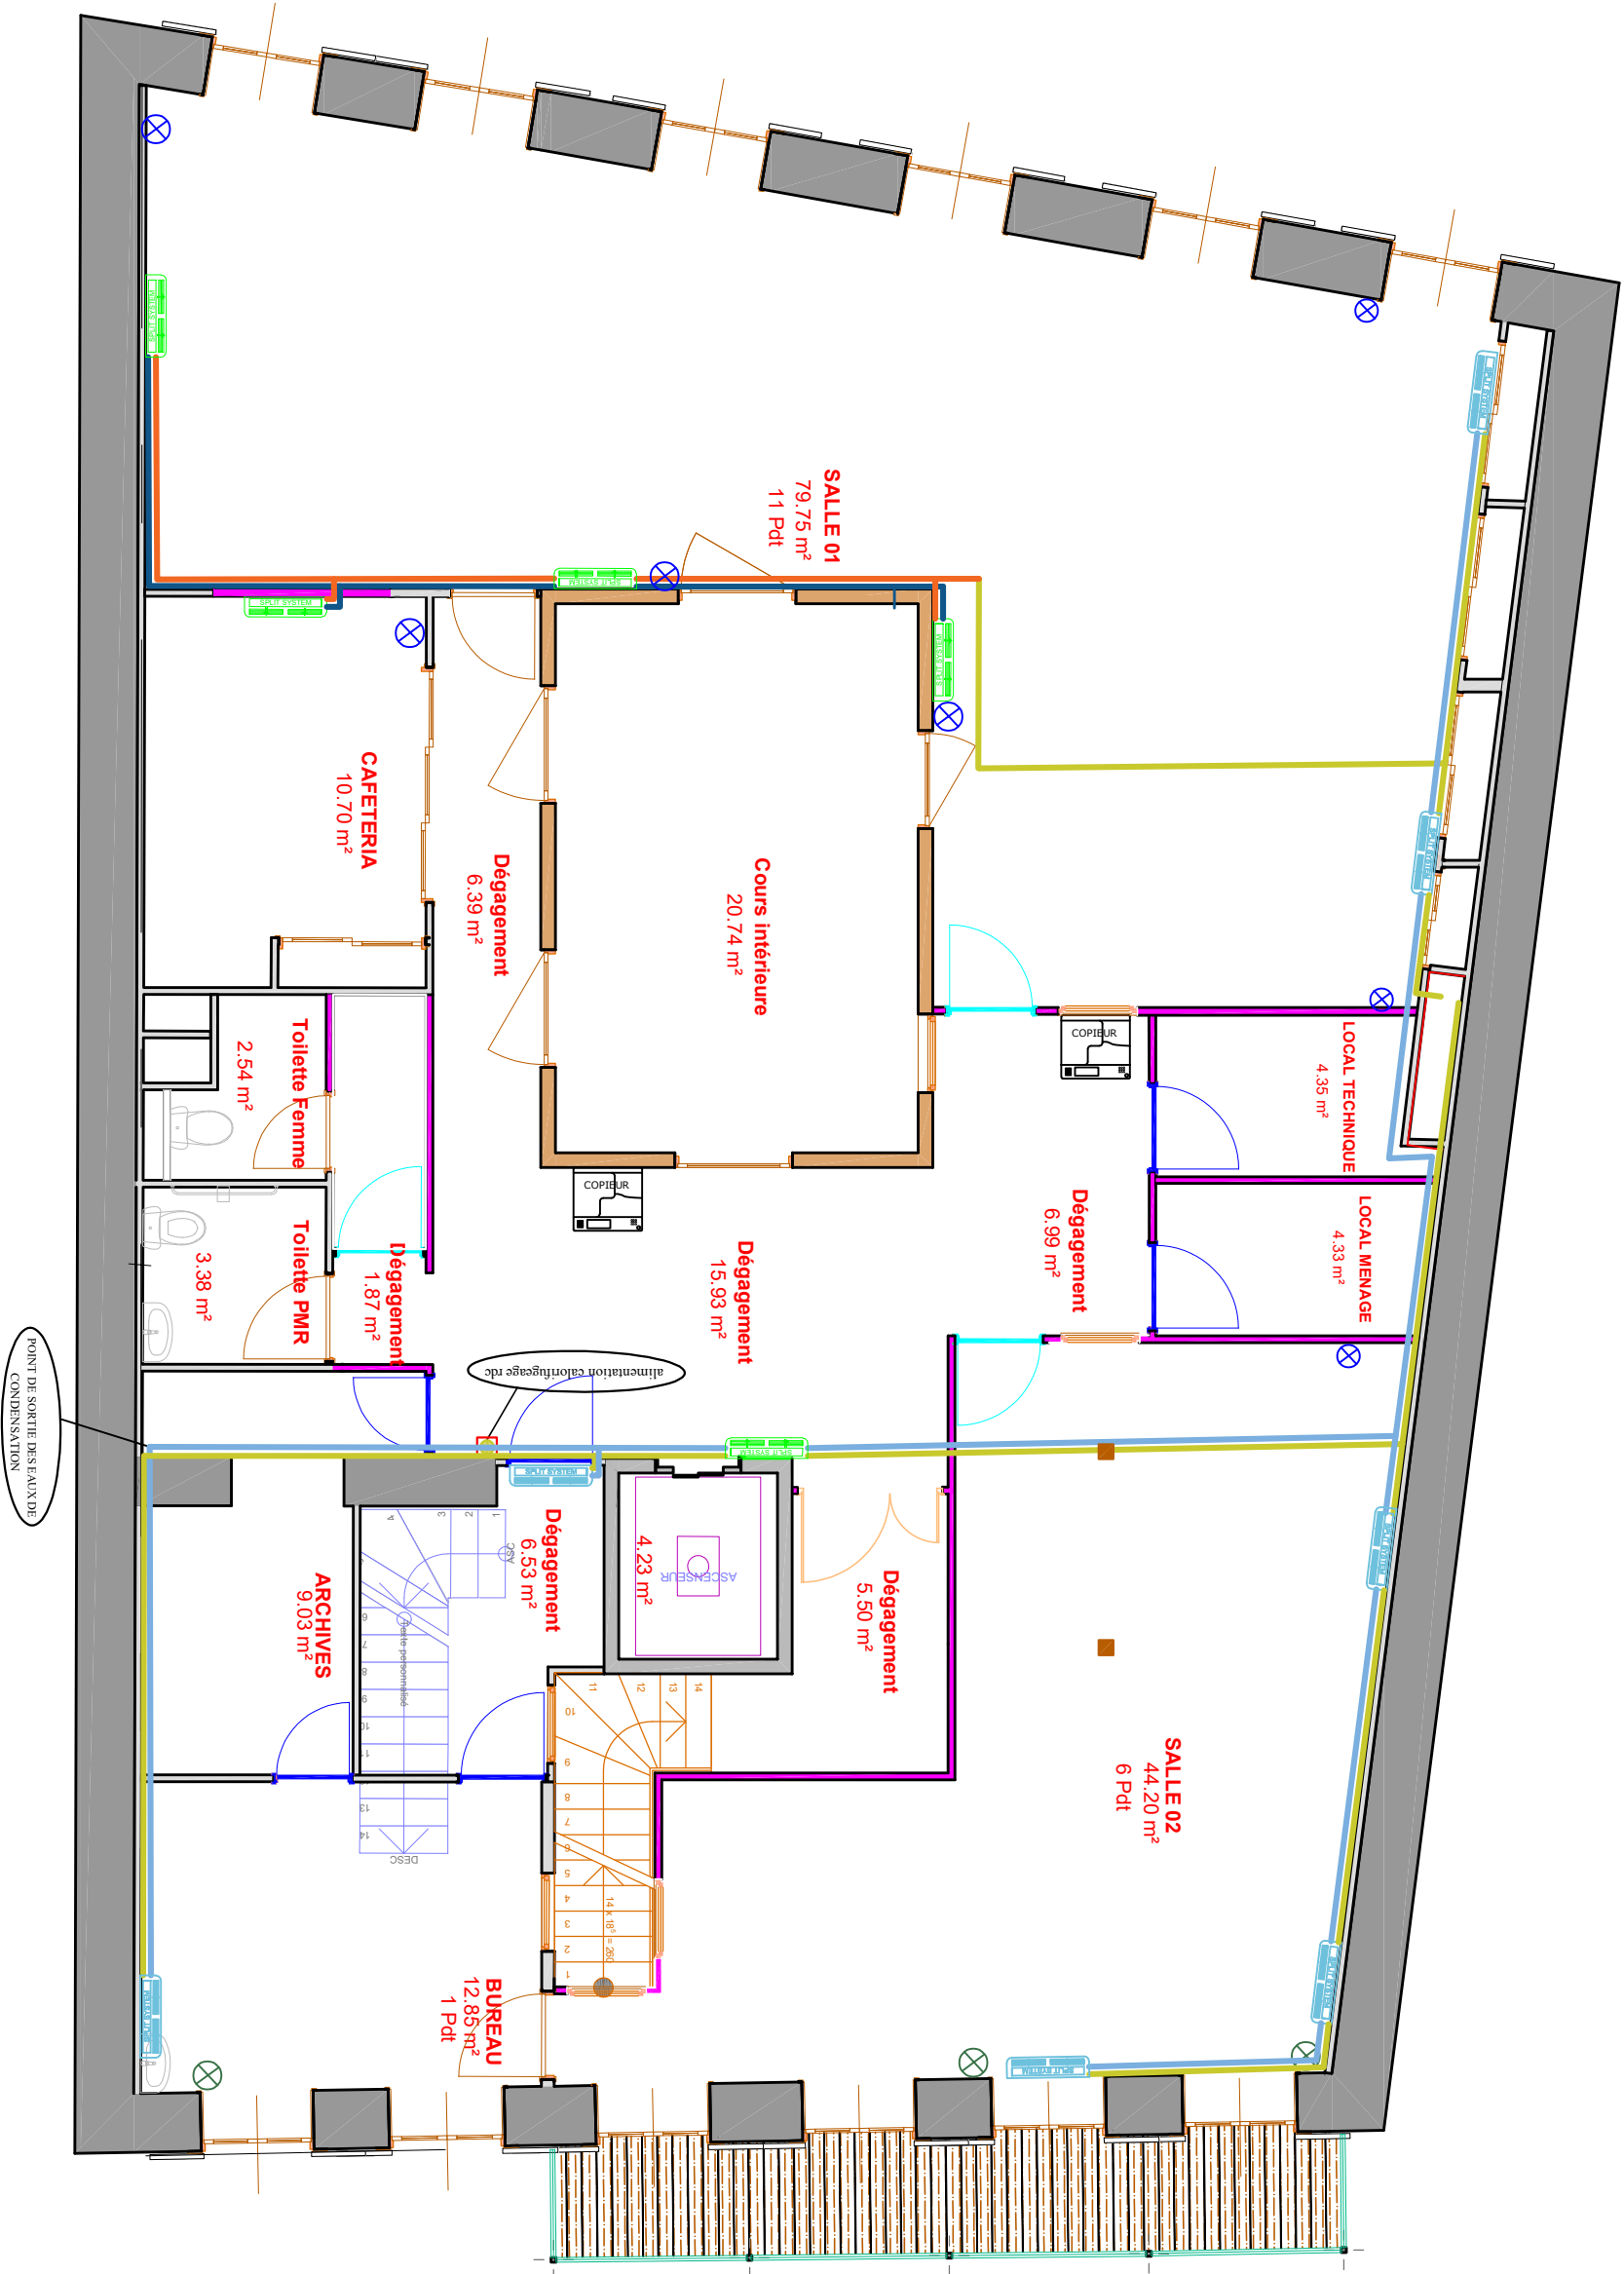

	SPLIT CLIMATISEUR EXISTANT		RESEAU CALORIFUGEAGE
	SPLIT CLIMATISEUR DEPLACER		RESEAU DEVACUATION DES EAUX DE CONDENSATION
	COMMANDE DE CLIMATISEUR A DEPLACER		RESEAU RAJOUTER DE CALORIFUGEAGE
	COMMANDE DE CLIMATISEUR A RAJOUTER		RESEAU RAJOUTER DEVACUATION
	COMMANDE DE CLIMATISEUR		COFFRAGE DE PROTECTION DE TUYAUX

