



Opération

305 Loa / Seconde salle d’expérimentation pour la Plateforme expérimentale LAPLACE HE (Haute Energie)
du LOA
Centre de l’Yvette 181, Chemin de la Hunière et des Joncherettes, 91761 Palaiseau Cedex

Maitrise d’ouvrage
Ecole Nationale Supérieure de Techniques Avancées – ENSTA
828, Boulevard des Maréchaux CS 75314 91762 Palaiseau Cedex

Maitrise d’œuvre
AKPA Architectes
20, passage Saint-Sébastien 75011 paris

Structure
MILAE – Albin Rousseau EIRL
22 rue Charcot, 75013 Paris

Thermique, fluides et électricité et économie
PARICA
21, rue du Laos – 75015 PARIS

BATSCOP
117, Boulevard de la Villette 75010 Paris

Phase
PRO

Carnet de phasage des travaux

- Clôture type grille HERAS
- Protection d'arbre à conserver
- Portes verrouillées pour les compagnons
- Emprise du chantier
- Travaux de dévoisement électrique
- Travaux de reprise
- Travaux de curage et de démolition
- Travaux de Structure
- Accès chantier
- Point d'eau pour le nettoyage des camions
- Parking chantier

RDC

Arrêt de l'activité
Déménagement en cours

Travaux de curage, de
démolition et gros oeuvre

LT électrique
en activité

Dévoisement électrique en cours
vers le nouveau LT au R+1

aire de stockage

Reprise du mur
de soutènement

Clôture continuant
au R+1

2026				
O	N	D	J	F
	Prépa.		P	

ENSTA ParisTech
Centre de l'Yvette


PLAN DE MASSE
ETAT ACTUEL
MISE A JOUR
le 19 février 2021

2026			2027											
O	N	D	J	F	M	A	M	J	J	A	S	O	N	D
	Prépa.		Ph 1				Ph 2						OPR	

MAITRISE D'OUVRAGE	MAITRISE D'OEUVRE	PILOTAGE OPC	PROJET
ENSTA, 181 chemin de la hunière - 91120 PALAISEAU	Akpa Architectes, 20 passage Saint-Sébastien - 75011 Paris	Batscop, 117 boulevard de la Villette 75010 PARIS	REALISATION DU LABORATOIRE HAUTE ENERGIE DU CENTRE DE L'YVETTE – ENSTA PARIS



Phase 1 - Déménagement, cours anglaises et dévoiements des réseaux électriques

EMETTEUR	DATE	NIVEAU	FORMAT	PHASE	INDICE
BATSCOP	Juin 2026	TN	A3	PRO	E

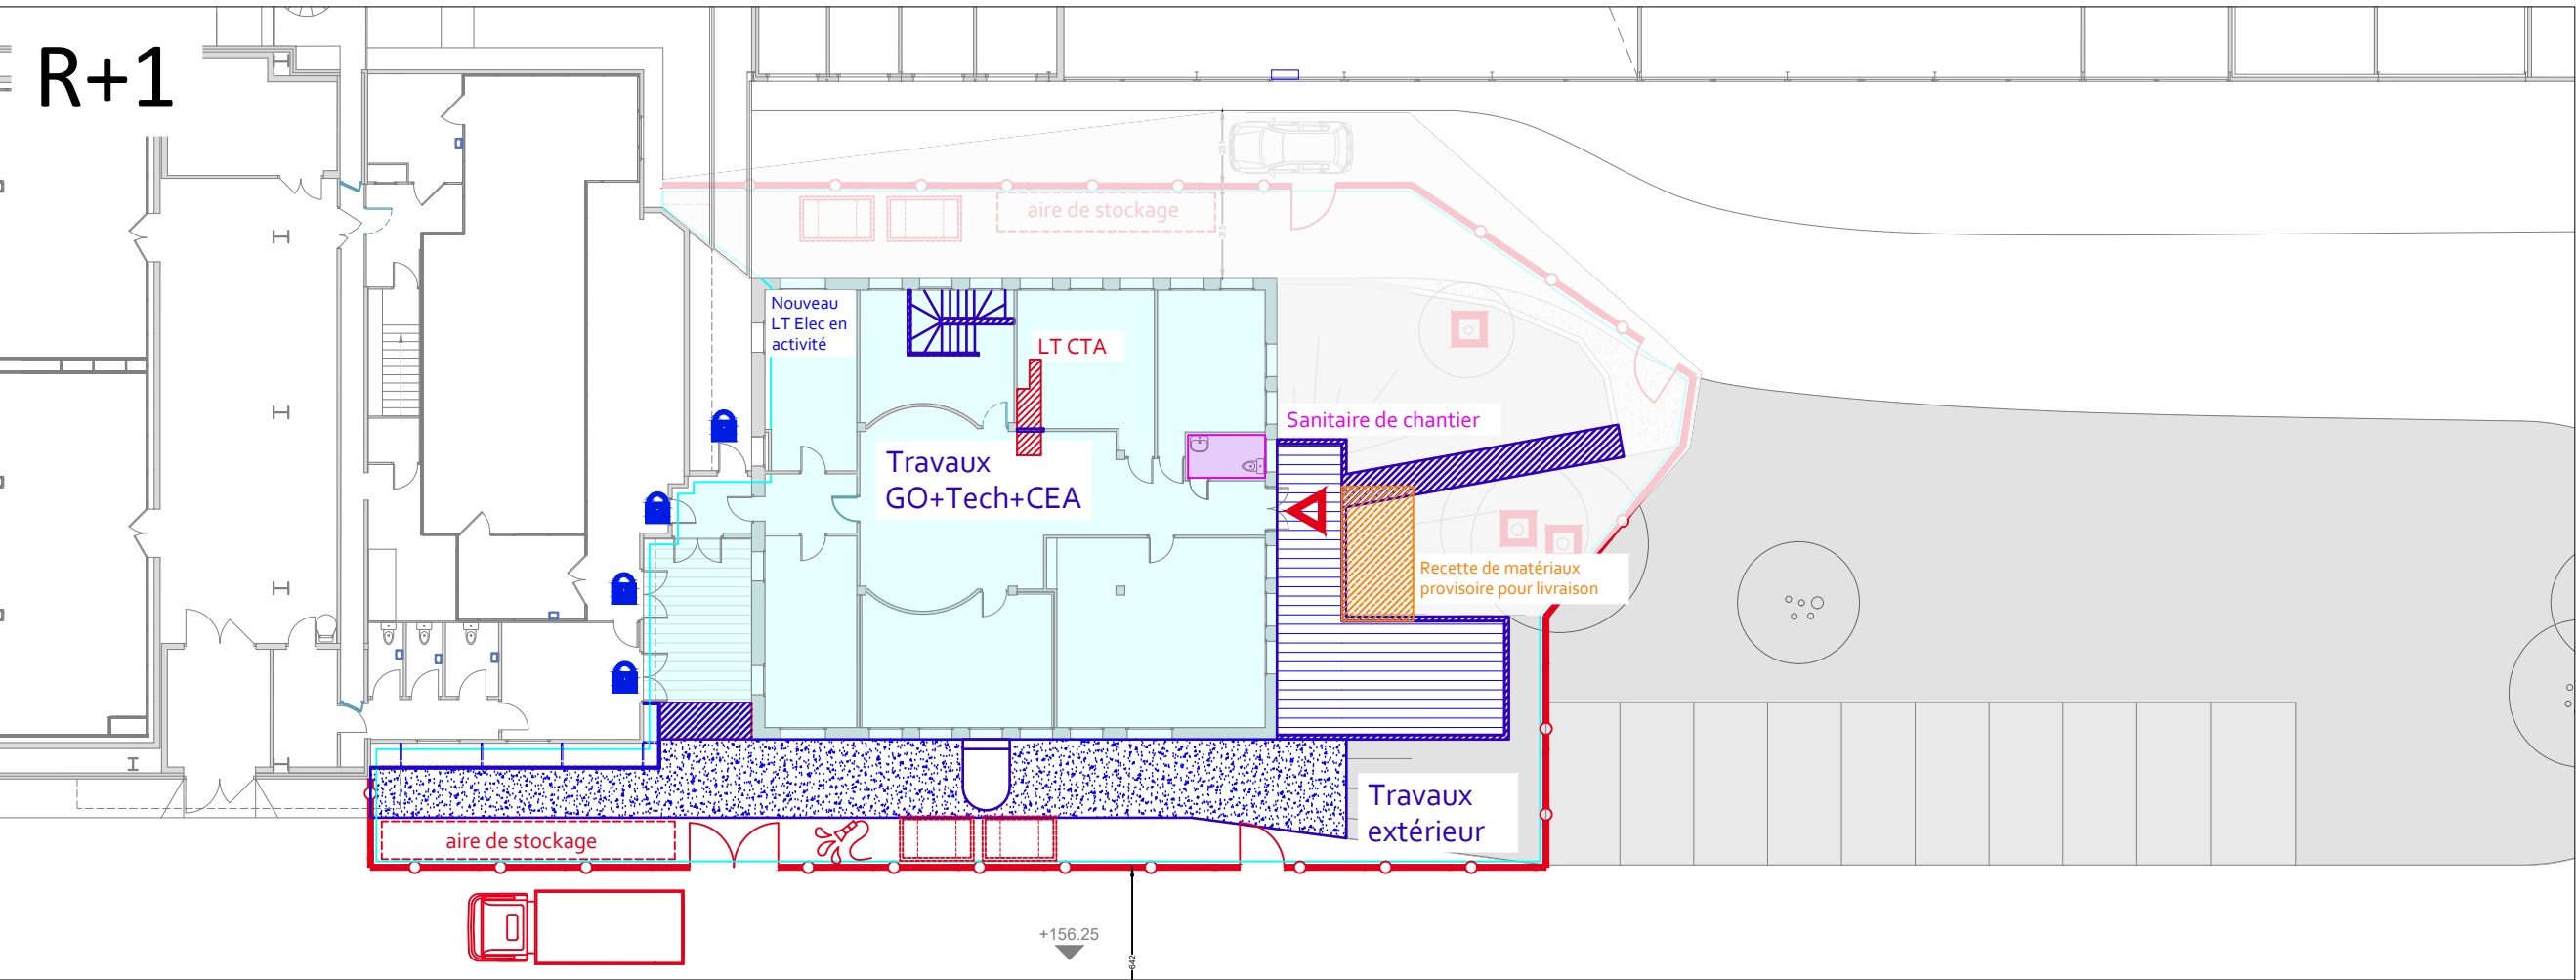

LEGENDE:

- Clôture type grille HERAS
- Protection d'arbre à conserver
- Portes verrouillées pour les compagnons
- Emprise du chantier
- Travaux de démolition
- Travaux de Structure
- Accès chantier
- Point d'eau pour le nettoyage des camions
- Parking chantier

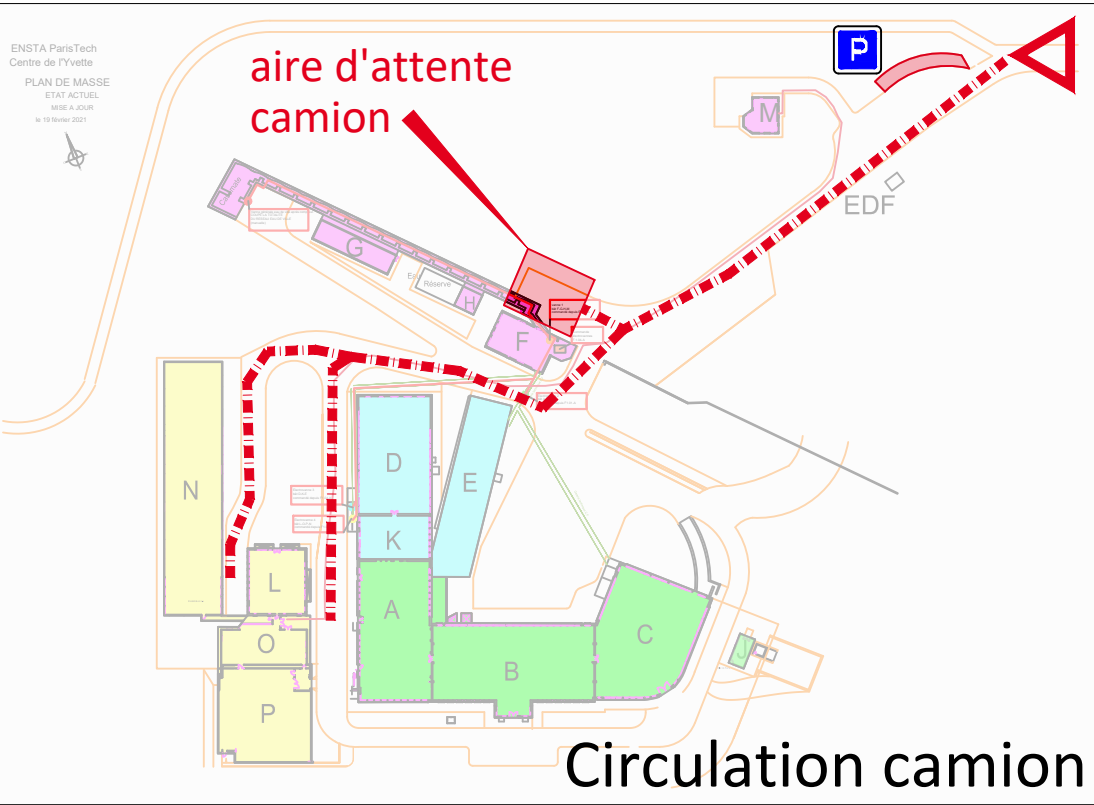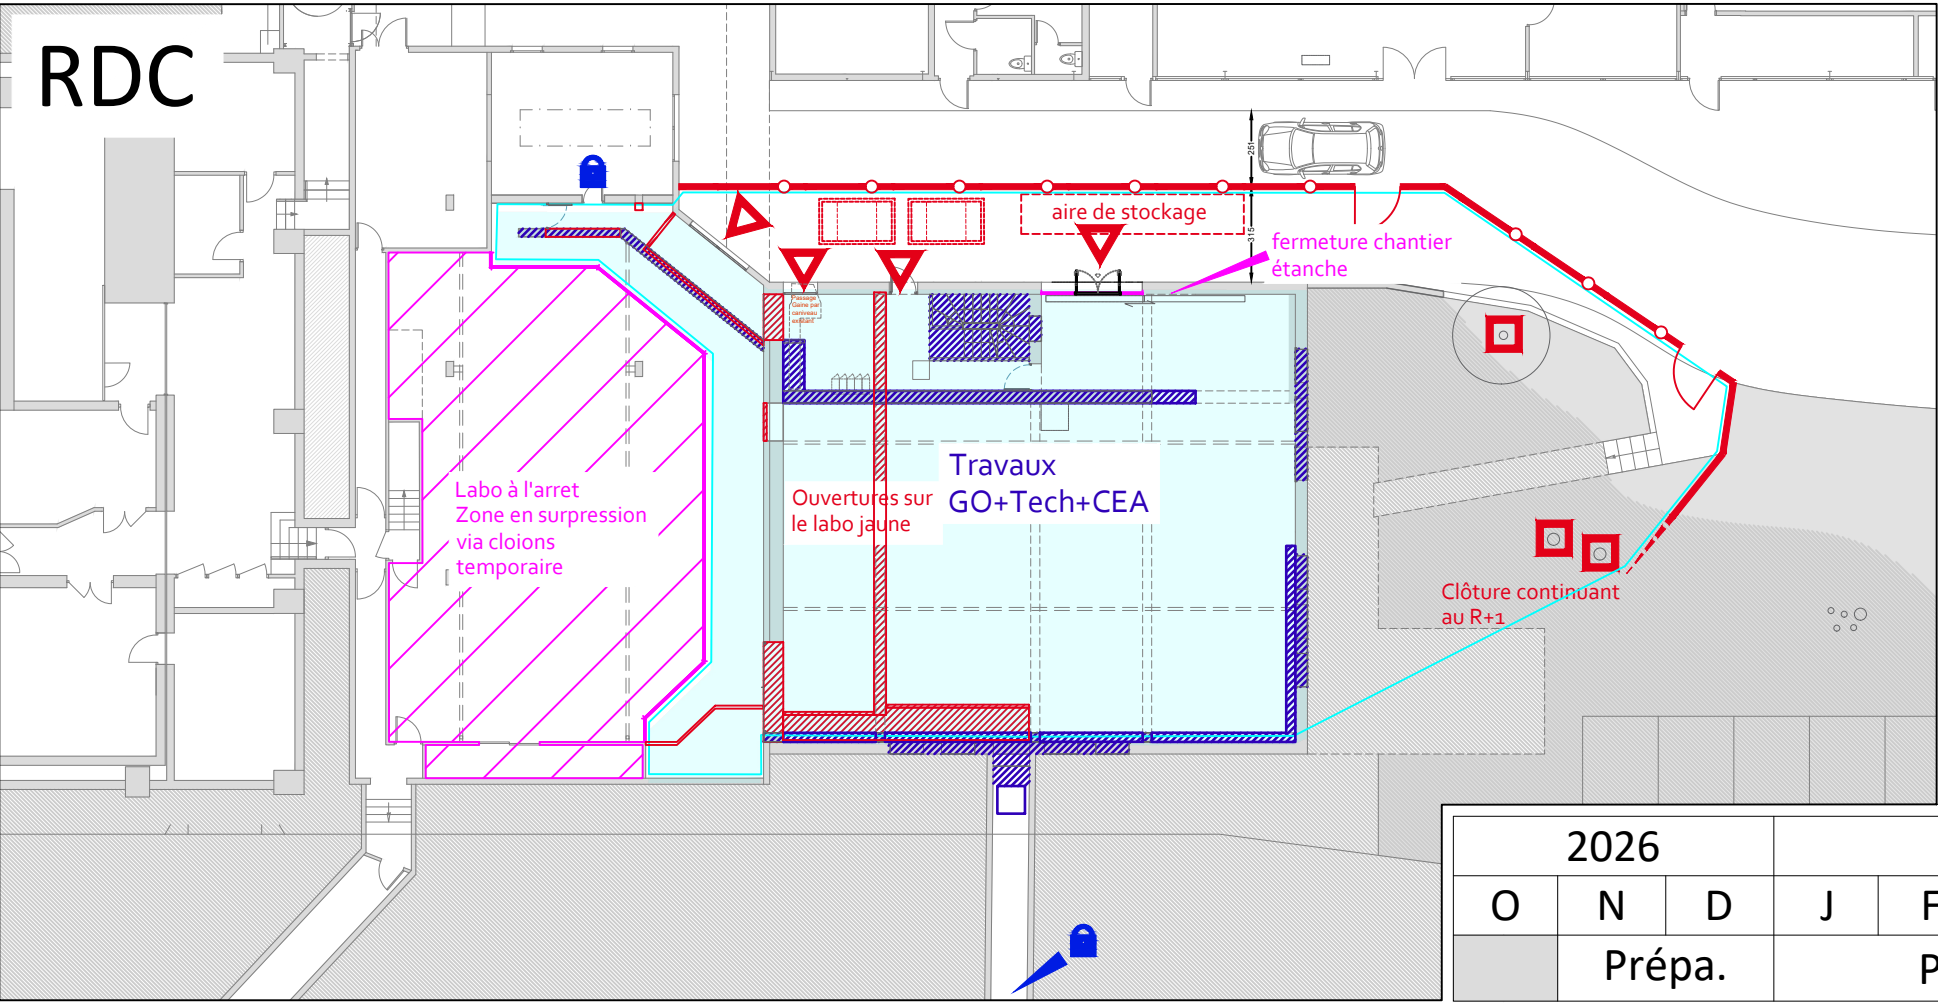


2026				2027											
O	N	D		J	F	M	A	M	J	J	A	S	O	N	D
Prépa.				Ph 1						Ph 2					OPR

MAITRISE D'OUVRAGE	MAITRISE D'OEUVRE	PILOTAGE OPC	PROJET	Phase 2 - Travaux GO et TCE dans les bât L et O				EMETTEUR	DATE	NIVEAU	FORMAT	PHASE	INDICE
ENSTA, 181 chemin de la hunière - 91120 PALAISEAU	Akpa Architectes, 20 passage Saint-Sébastien - 75011 Paris	Batscop, 117 boulevard de la Villette 75010 PARIS	REALISATION DU LABORATOIRE HAUTE ENERGIE DU CENTRE DE L'YVETTE - ENSTA PARIS					BATSCOP	Juin 2026	TN	A3	PRO	E


- LEGENDE:
- Accès compagnons
 - Locaux réservé aux syndicats

RDC

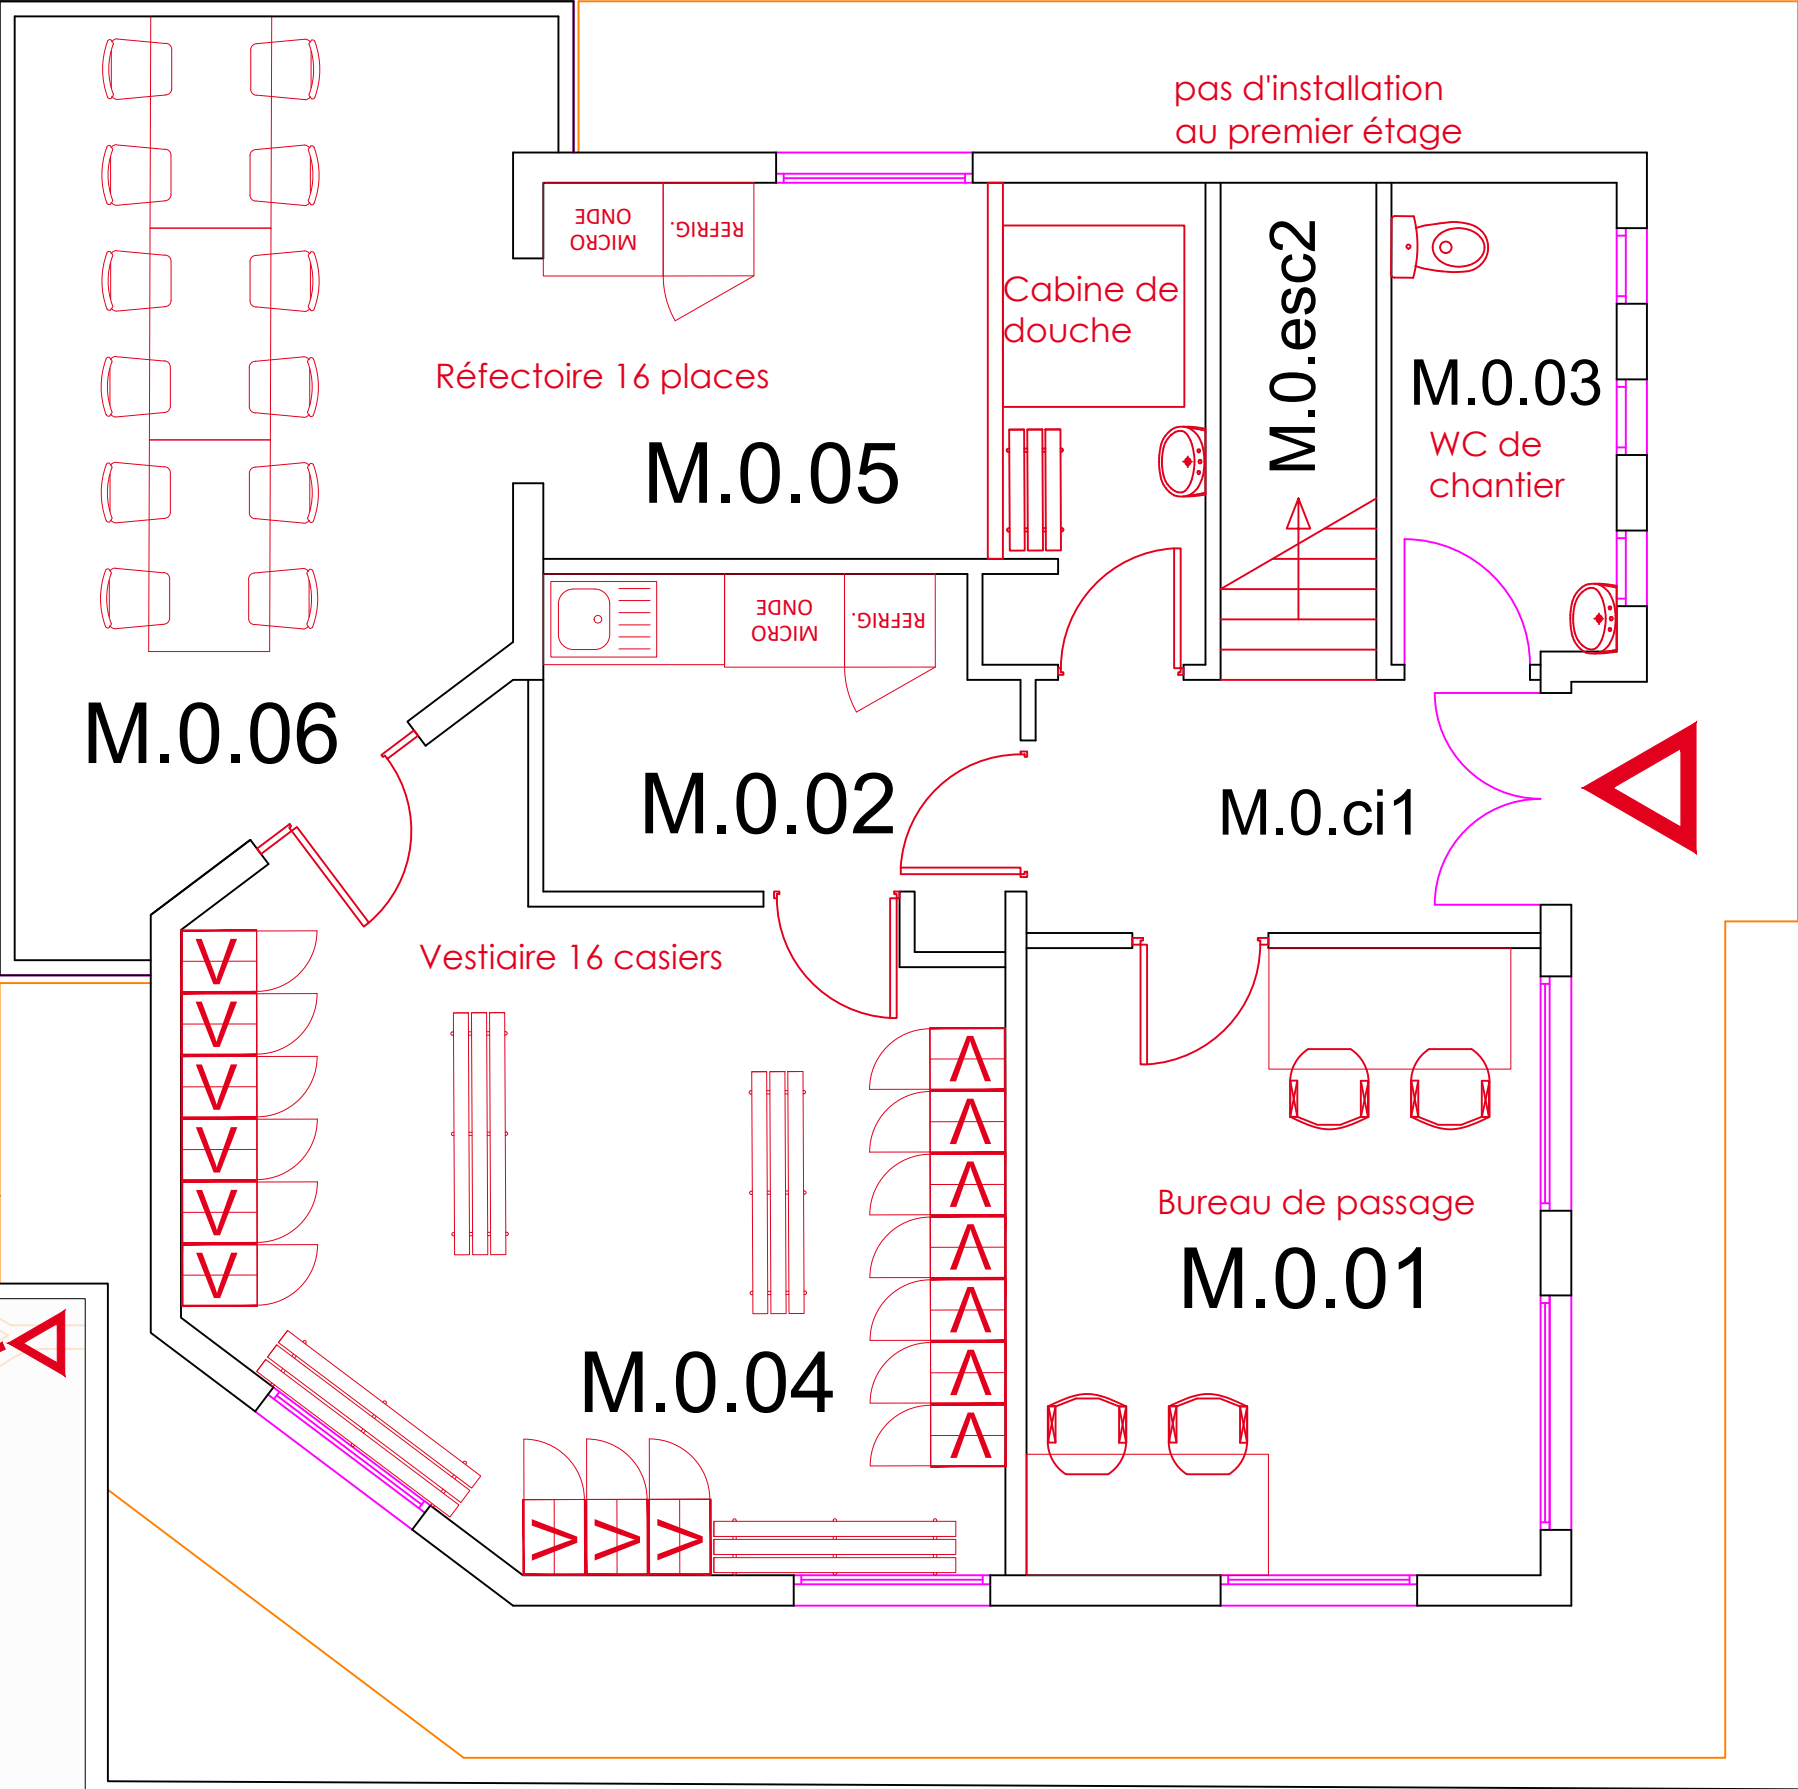

Distance entre les bâtiments
M et L : 270 m (~4 min)

Bât. M

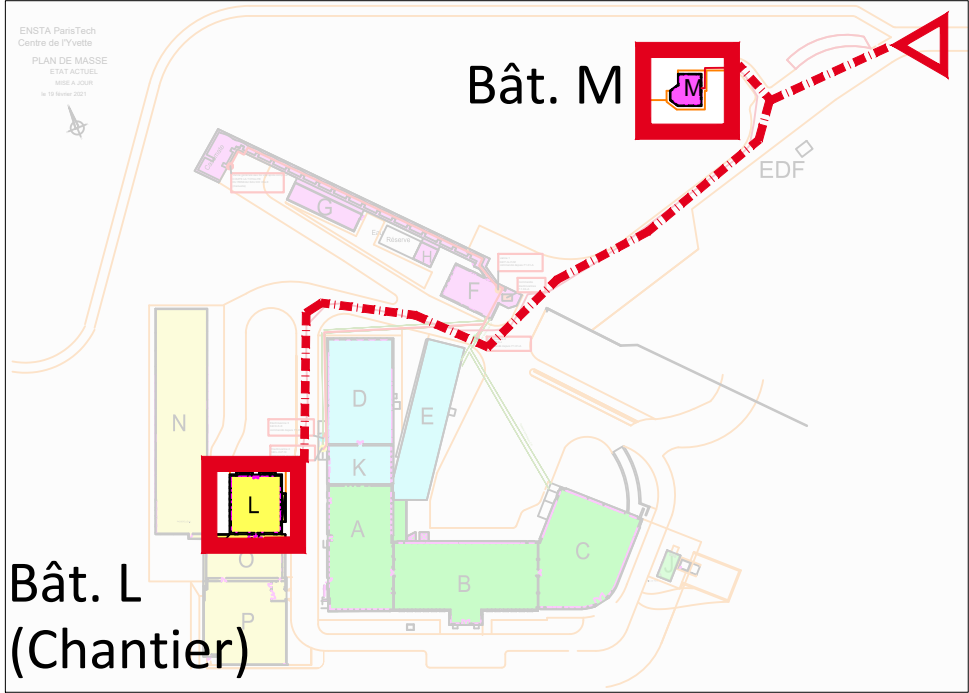

Bât. L
(Chantier)

2026			2027											
O	N	D	J	F	M	A	M	J	J	A	S	O	N	D
Prépa.			Ph 1			Ph 2							OPR	

MAITRISE D'OUVRAGE	MAITRISE D'OEUVRE	PILOTAGE OPC	PROJET
ENSTA, 181 chemin de la hunière - 91120 PALAISEAU	Akpa Architectes, 20 passage Saint-Sébastien - 75011 Paris	Batscop, 117 boulevard de la Villette 75010 PARIS	REALISATION DU LABORATOIRE HAUTE ENERGIE DU CENTRE DE L'YVETTE – ENSTA PARIS

Aménagement de la base vie dans le Bât. M

EMETTEUR	DATE	NIVEAU	FORMAT	PHASE	INDICE
BATSCOP	Juin 2026	RDC	A3	PRO	E