



305 Loa _PRO

SOMMAIRE - CARNETS DES MENUISERIES EXTÉRIEURES - INDICE 1


01	Mex 01	1/20e
02	Mex 02	1/20e
03	Mex 03	1/20e
04	Porte blindée	1/20e

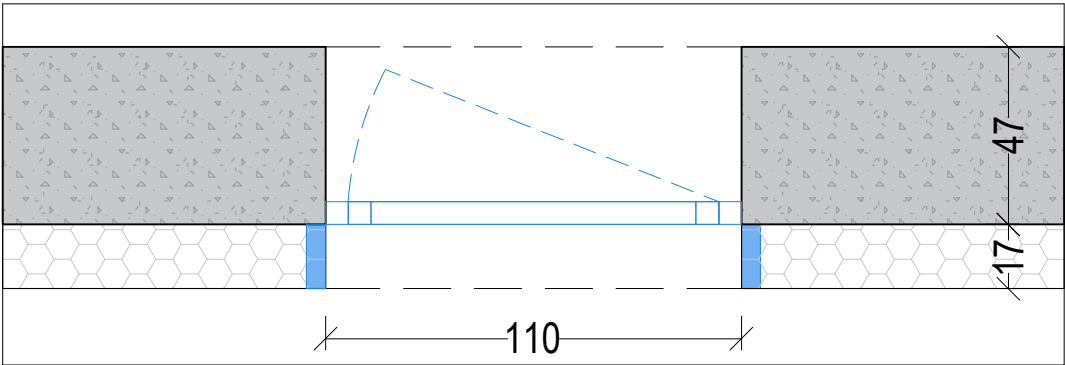

PROJET

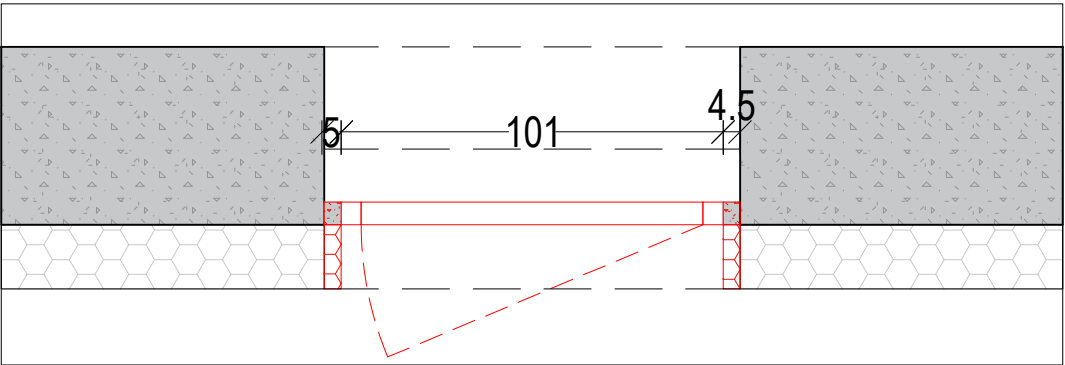



EXISTANT

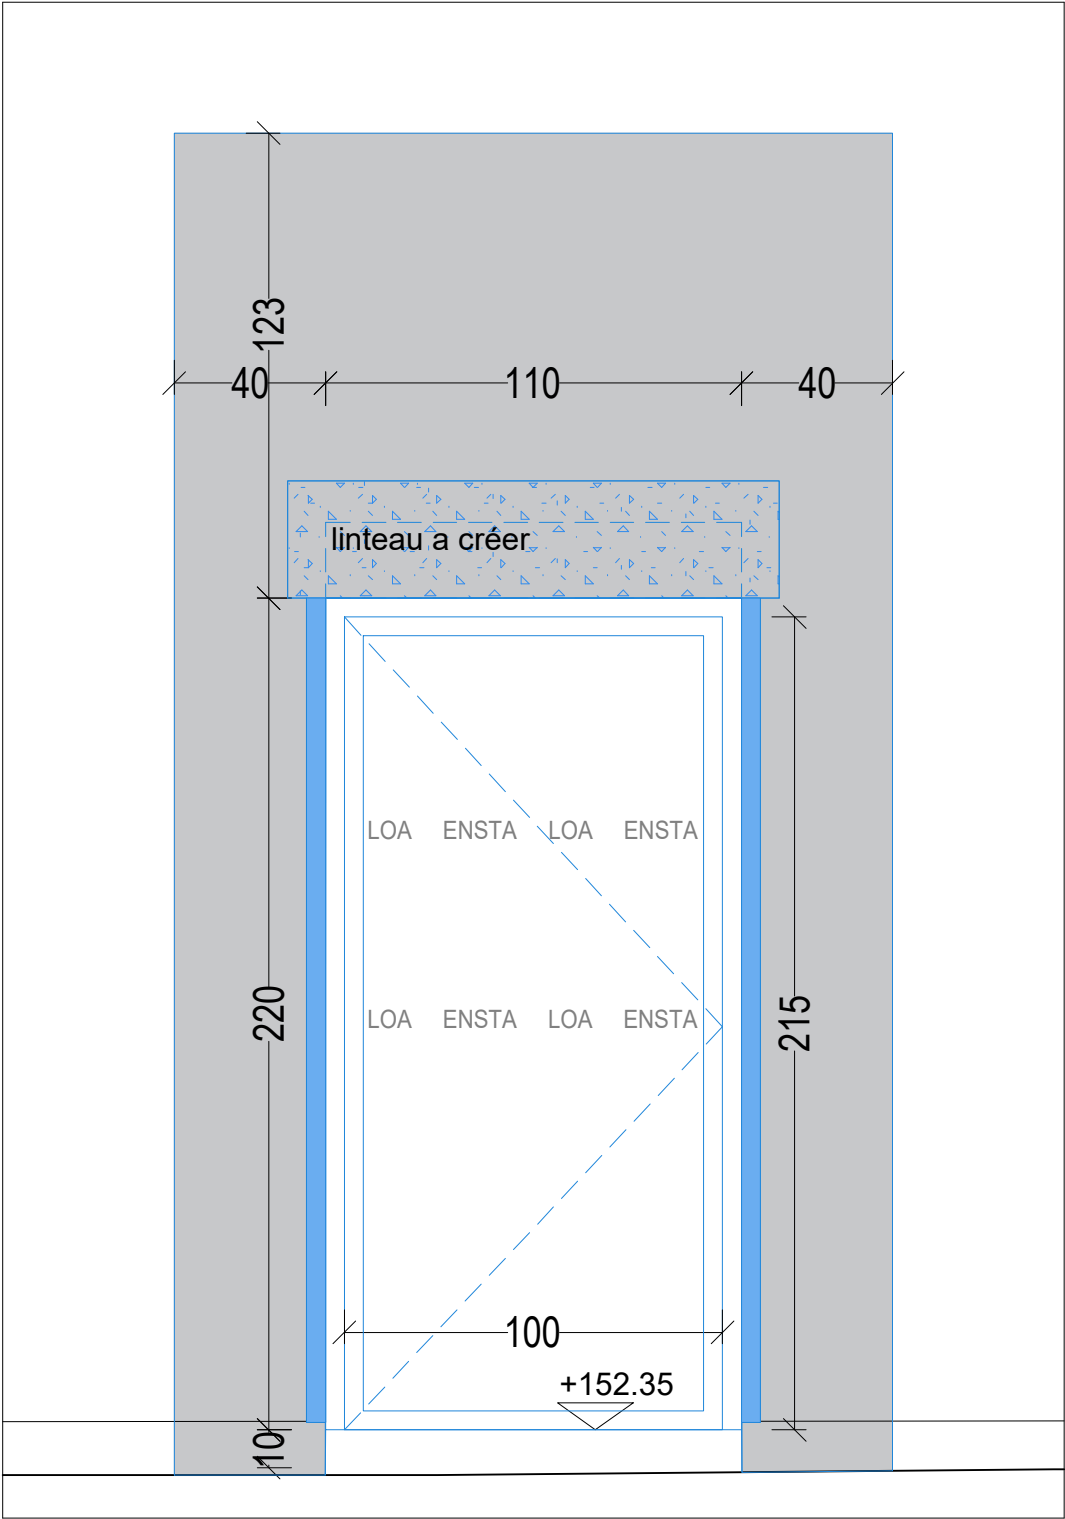


Légende

-  Agrandissement de la baie existante, dépose de l'ITE, et reprise structurale.
-  Reprise de l'ITE, enduit tableau
-  Remplissage et mise en place d'un ITE (dito existant)
-  Ravalement enduit. Ral à définir


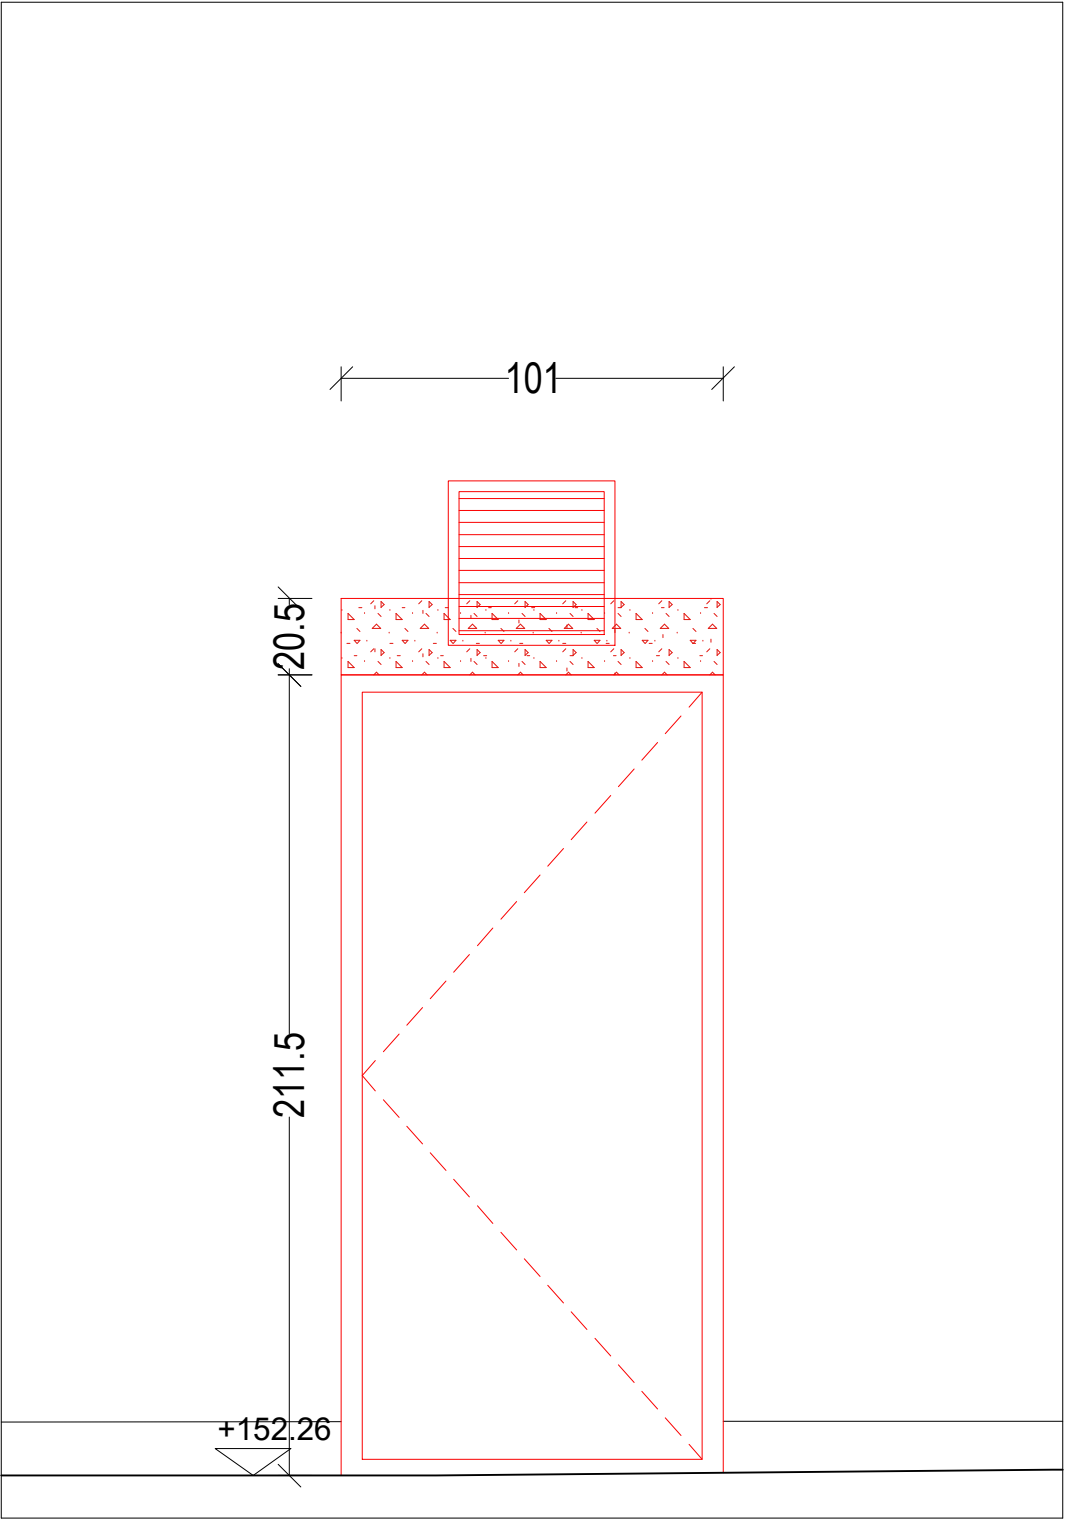


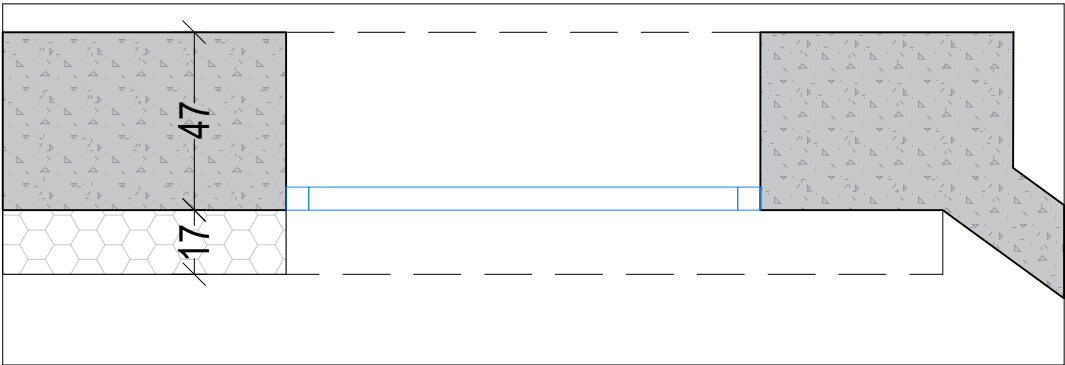

PROJET

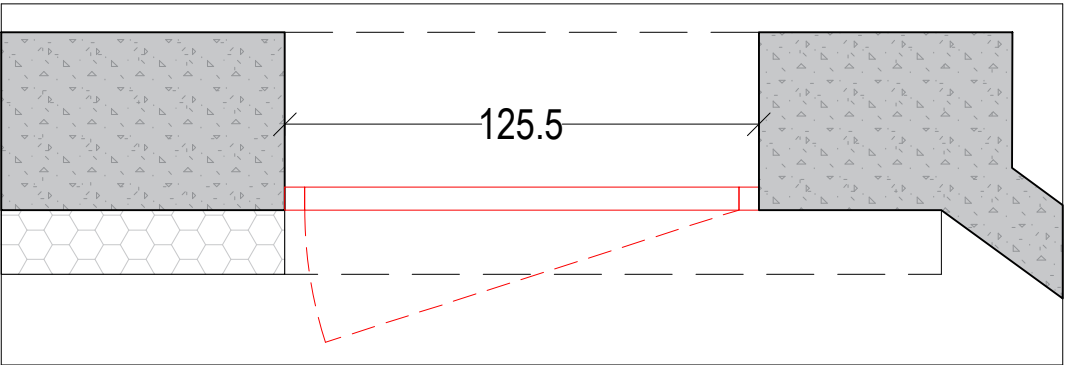

EXISTANT

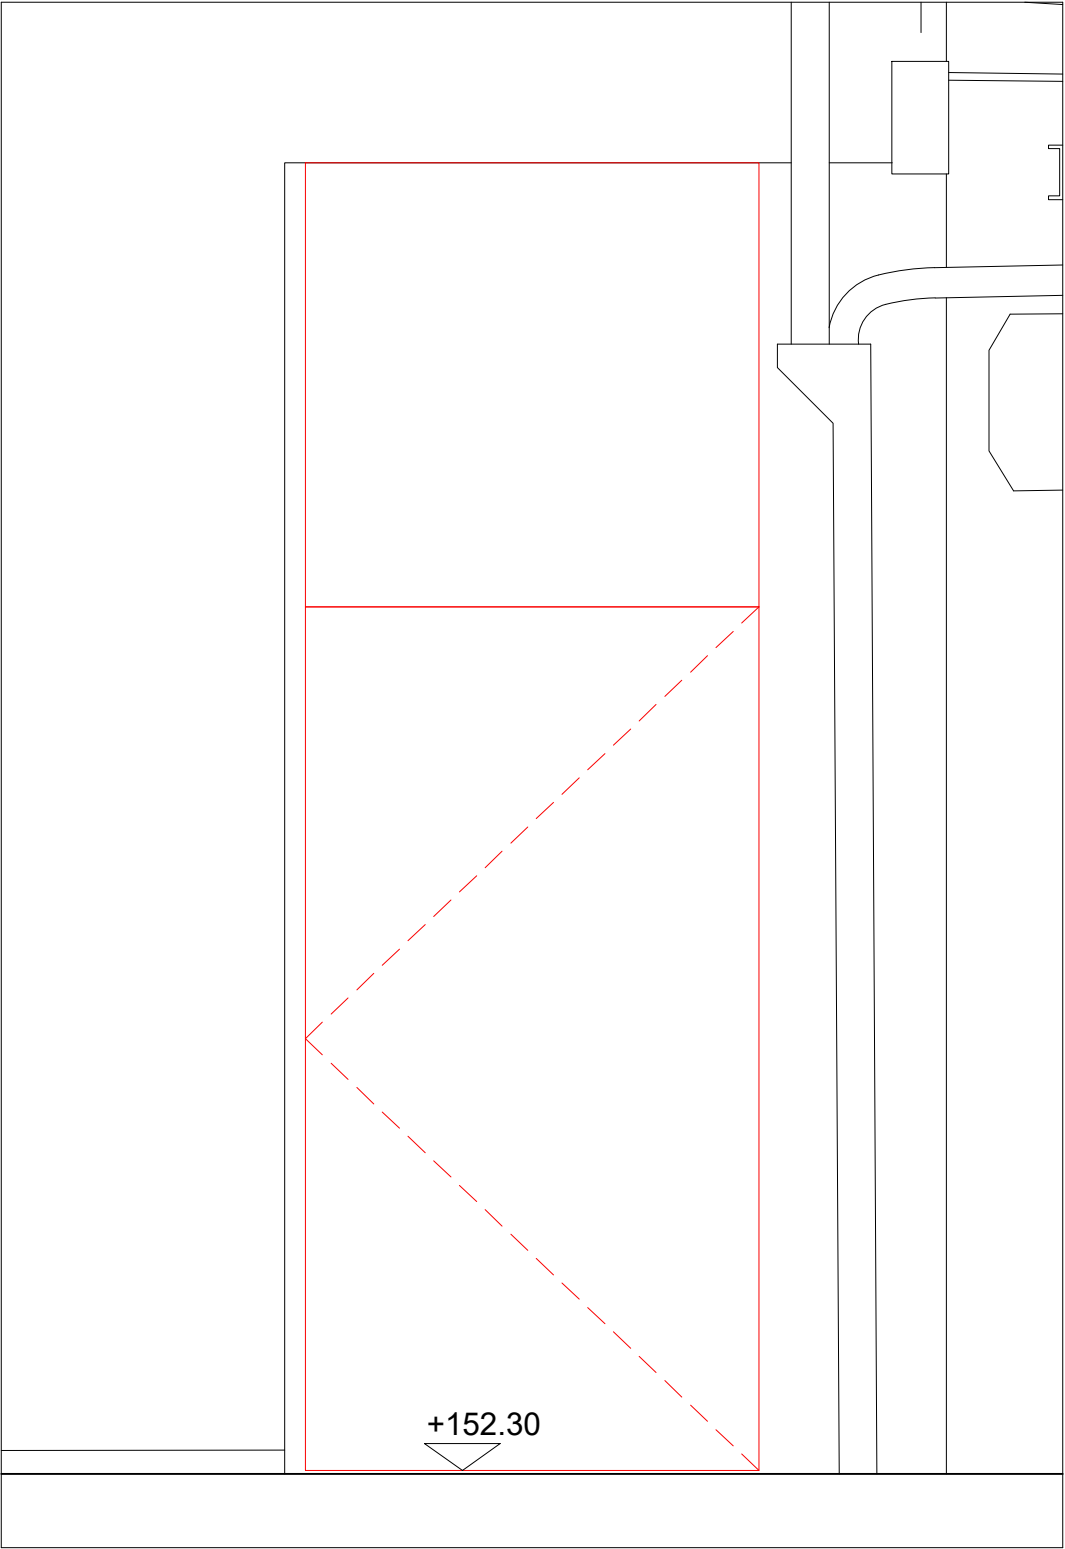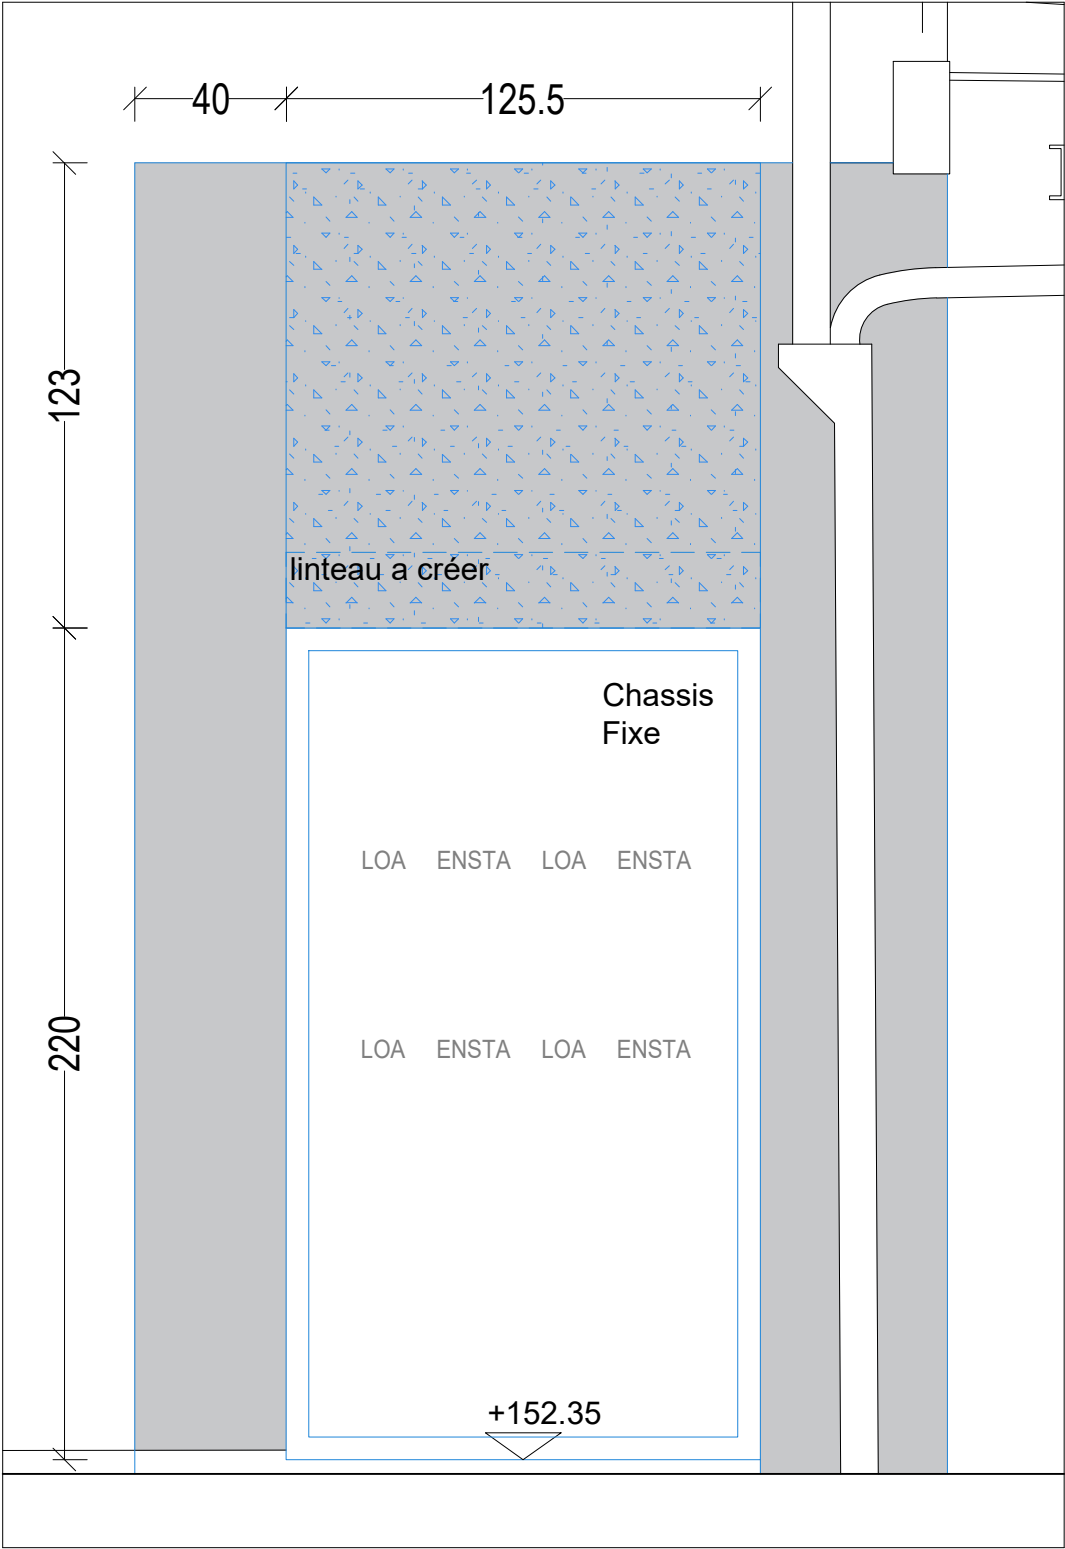





Légende





Remplissage et mise en place d'un ITE (dito existant)



Ravalement enduit.
Ral à définir

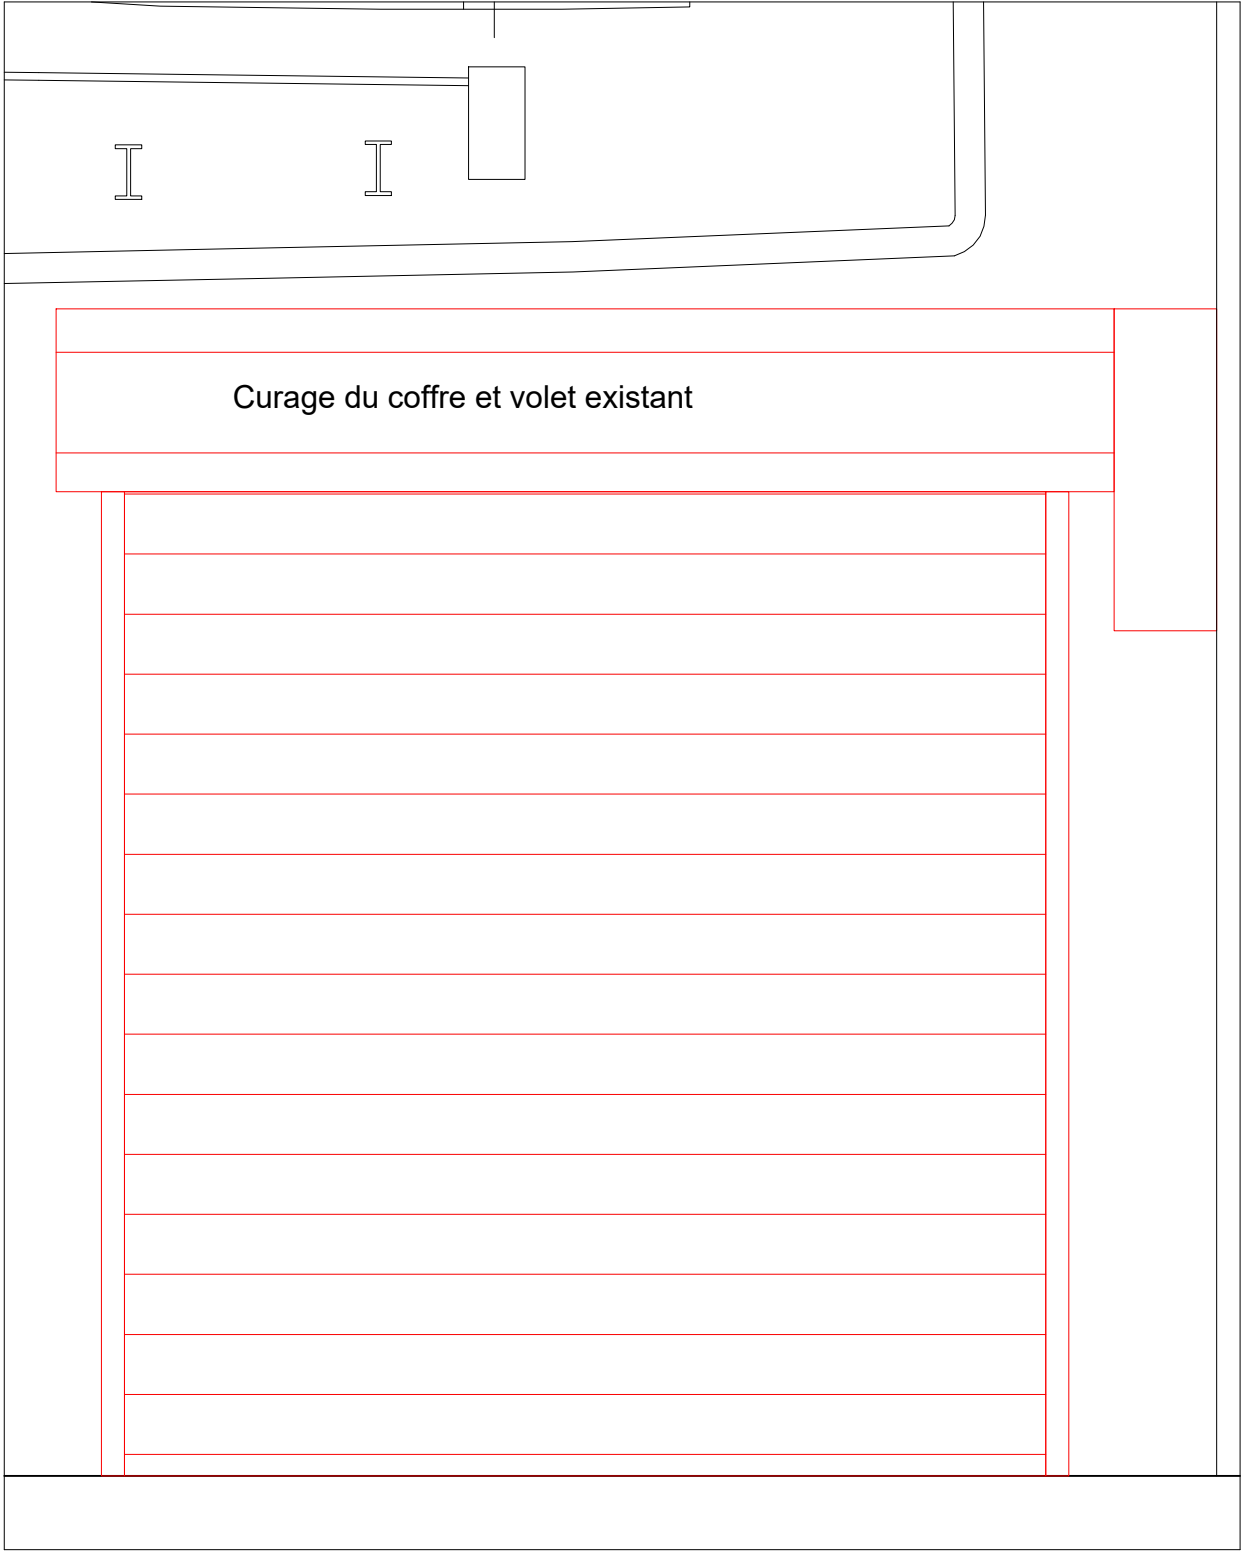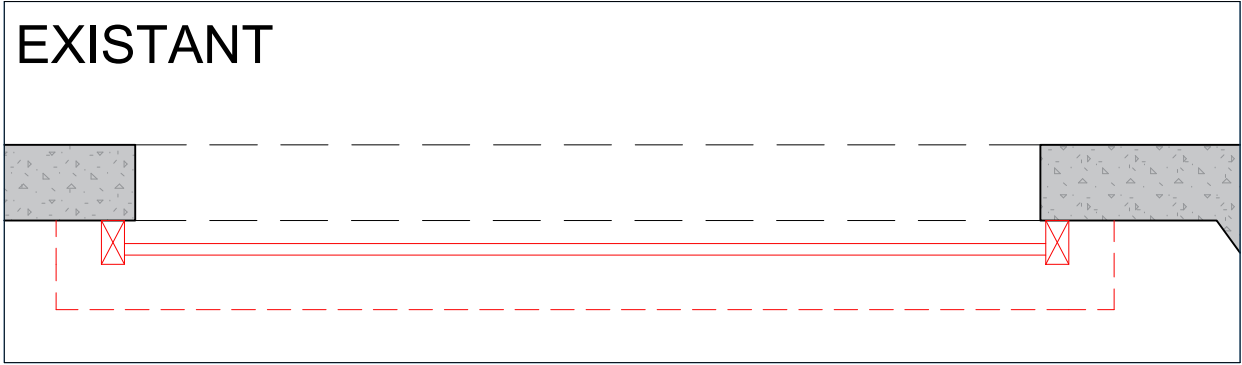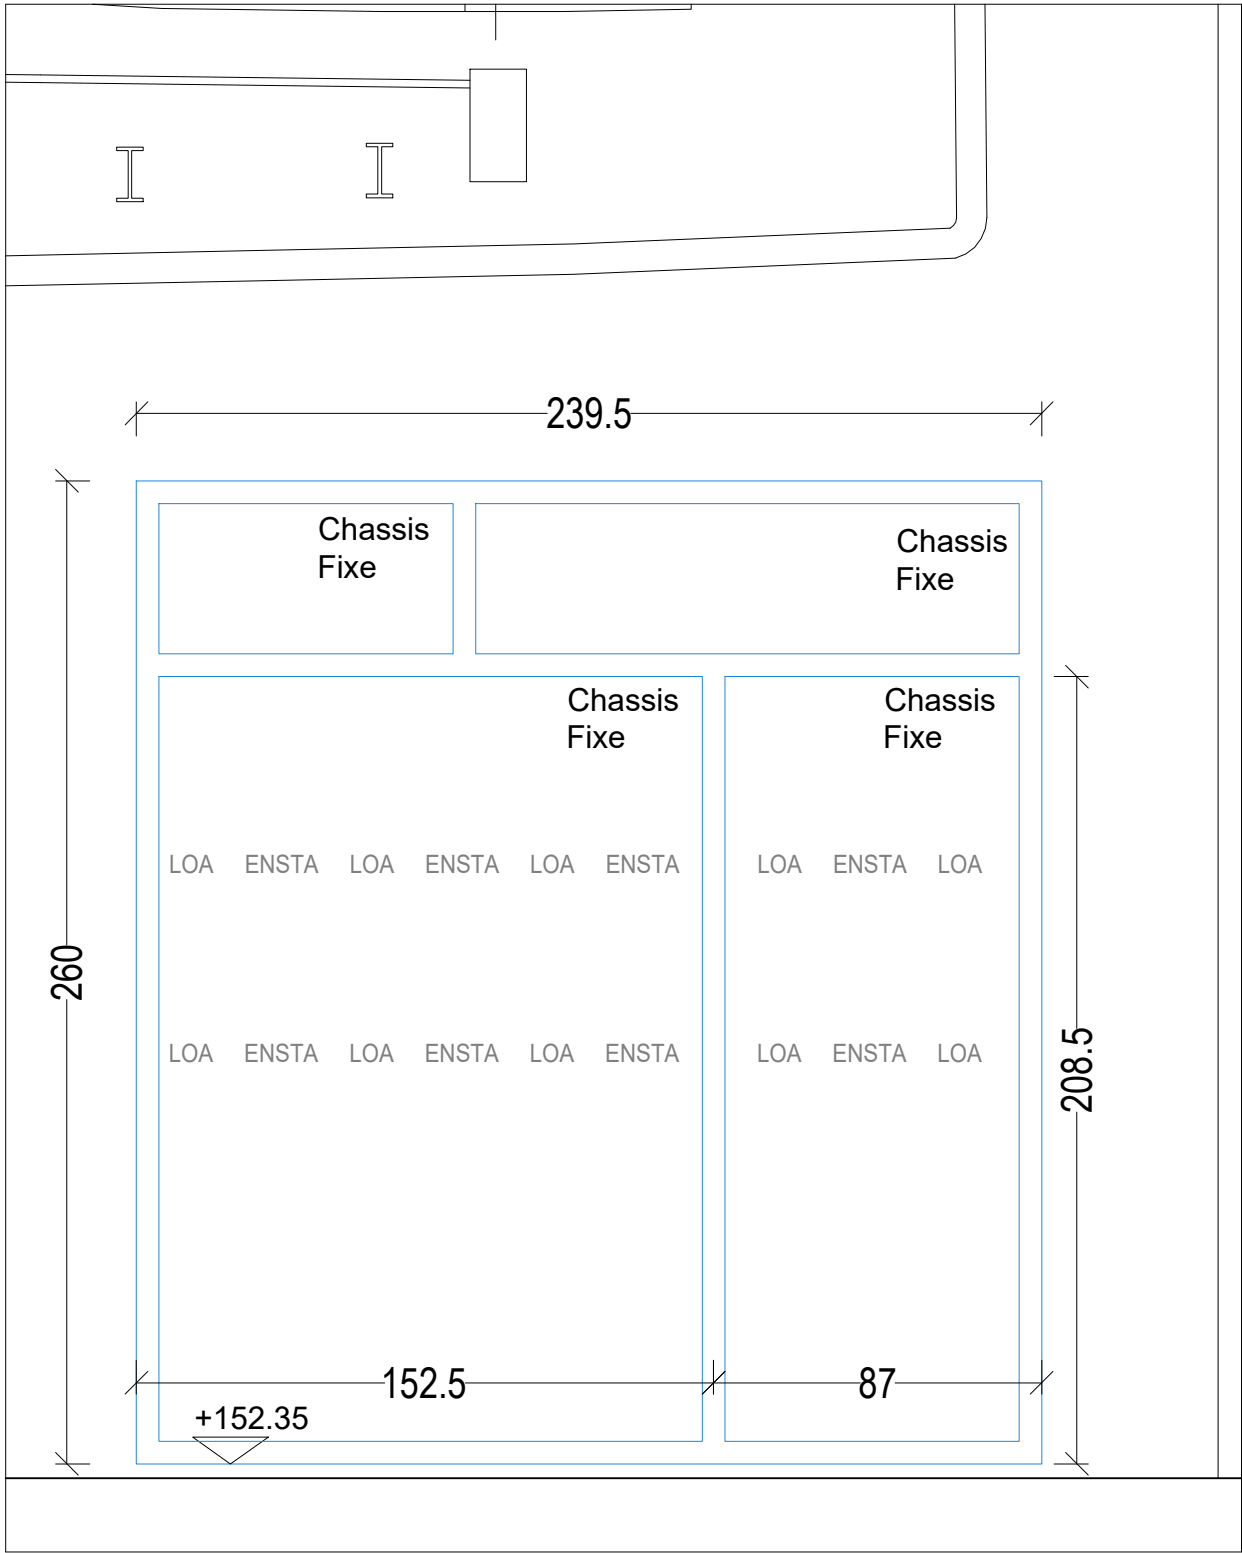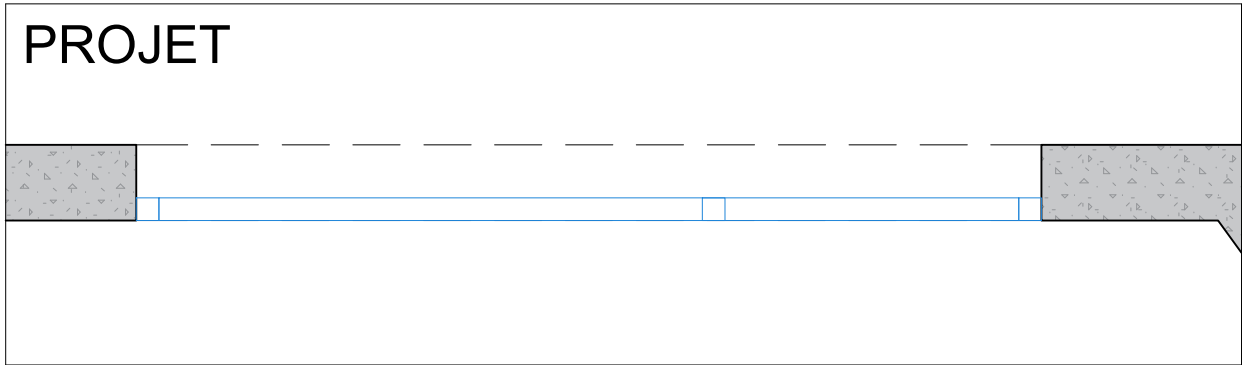

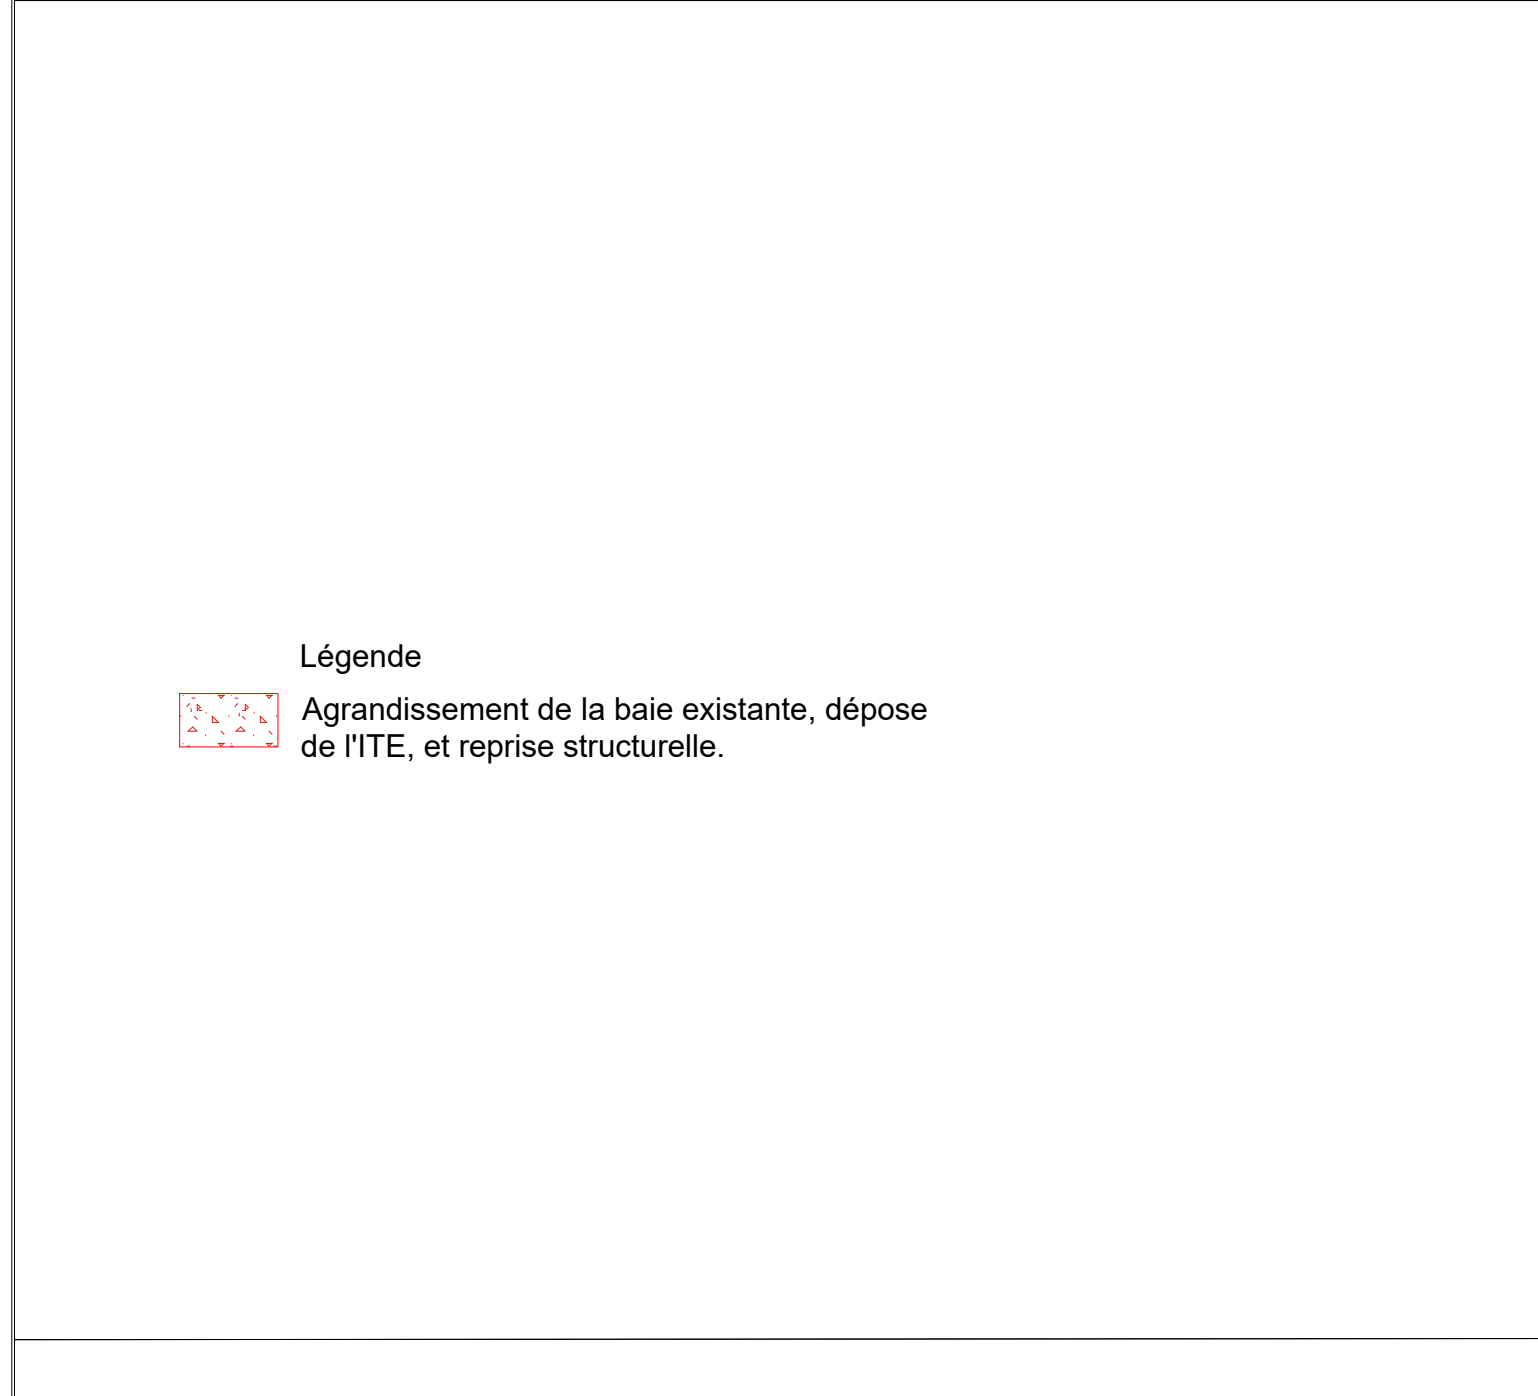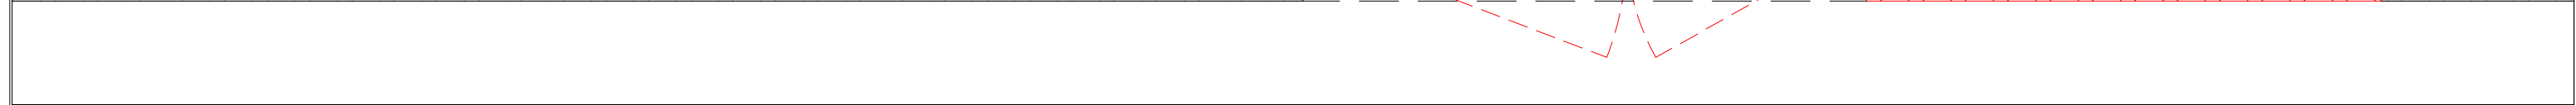

Agrandissement de la baie existante, dépose de l'ITE, et reprise structurelle.

Réalisation du laboratoire haute énergie du centre de l'Yvette
ENSTA, 828 Boulevard des Maréchaux 91762 Palaiseau

akpa – architectes

Porte blindée - Existant

phase

PRO

échelle

1/20

date


05/2026


n° plan

04a

indice

0

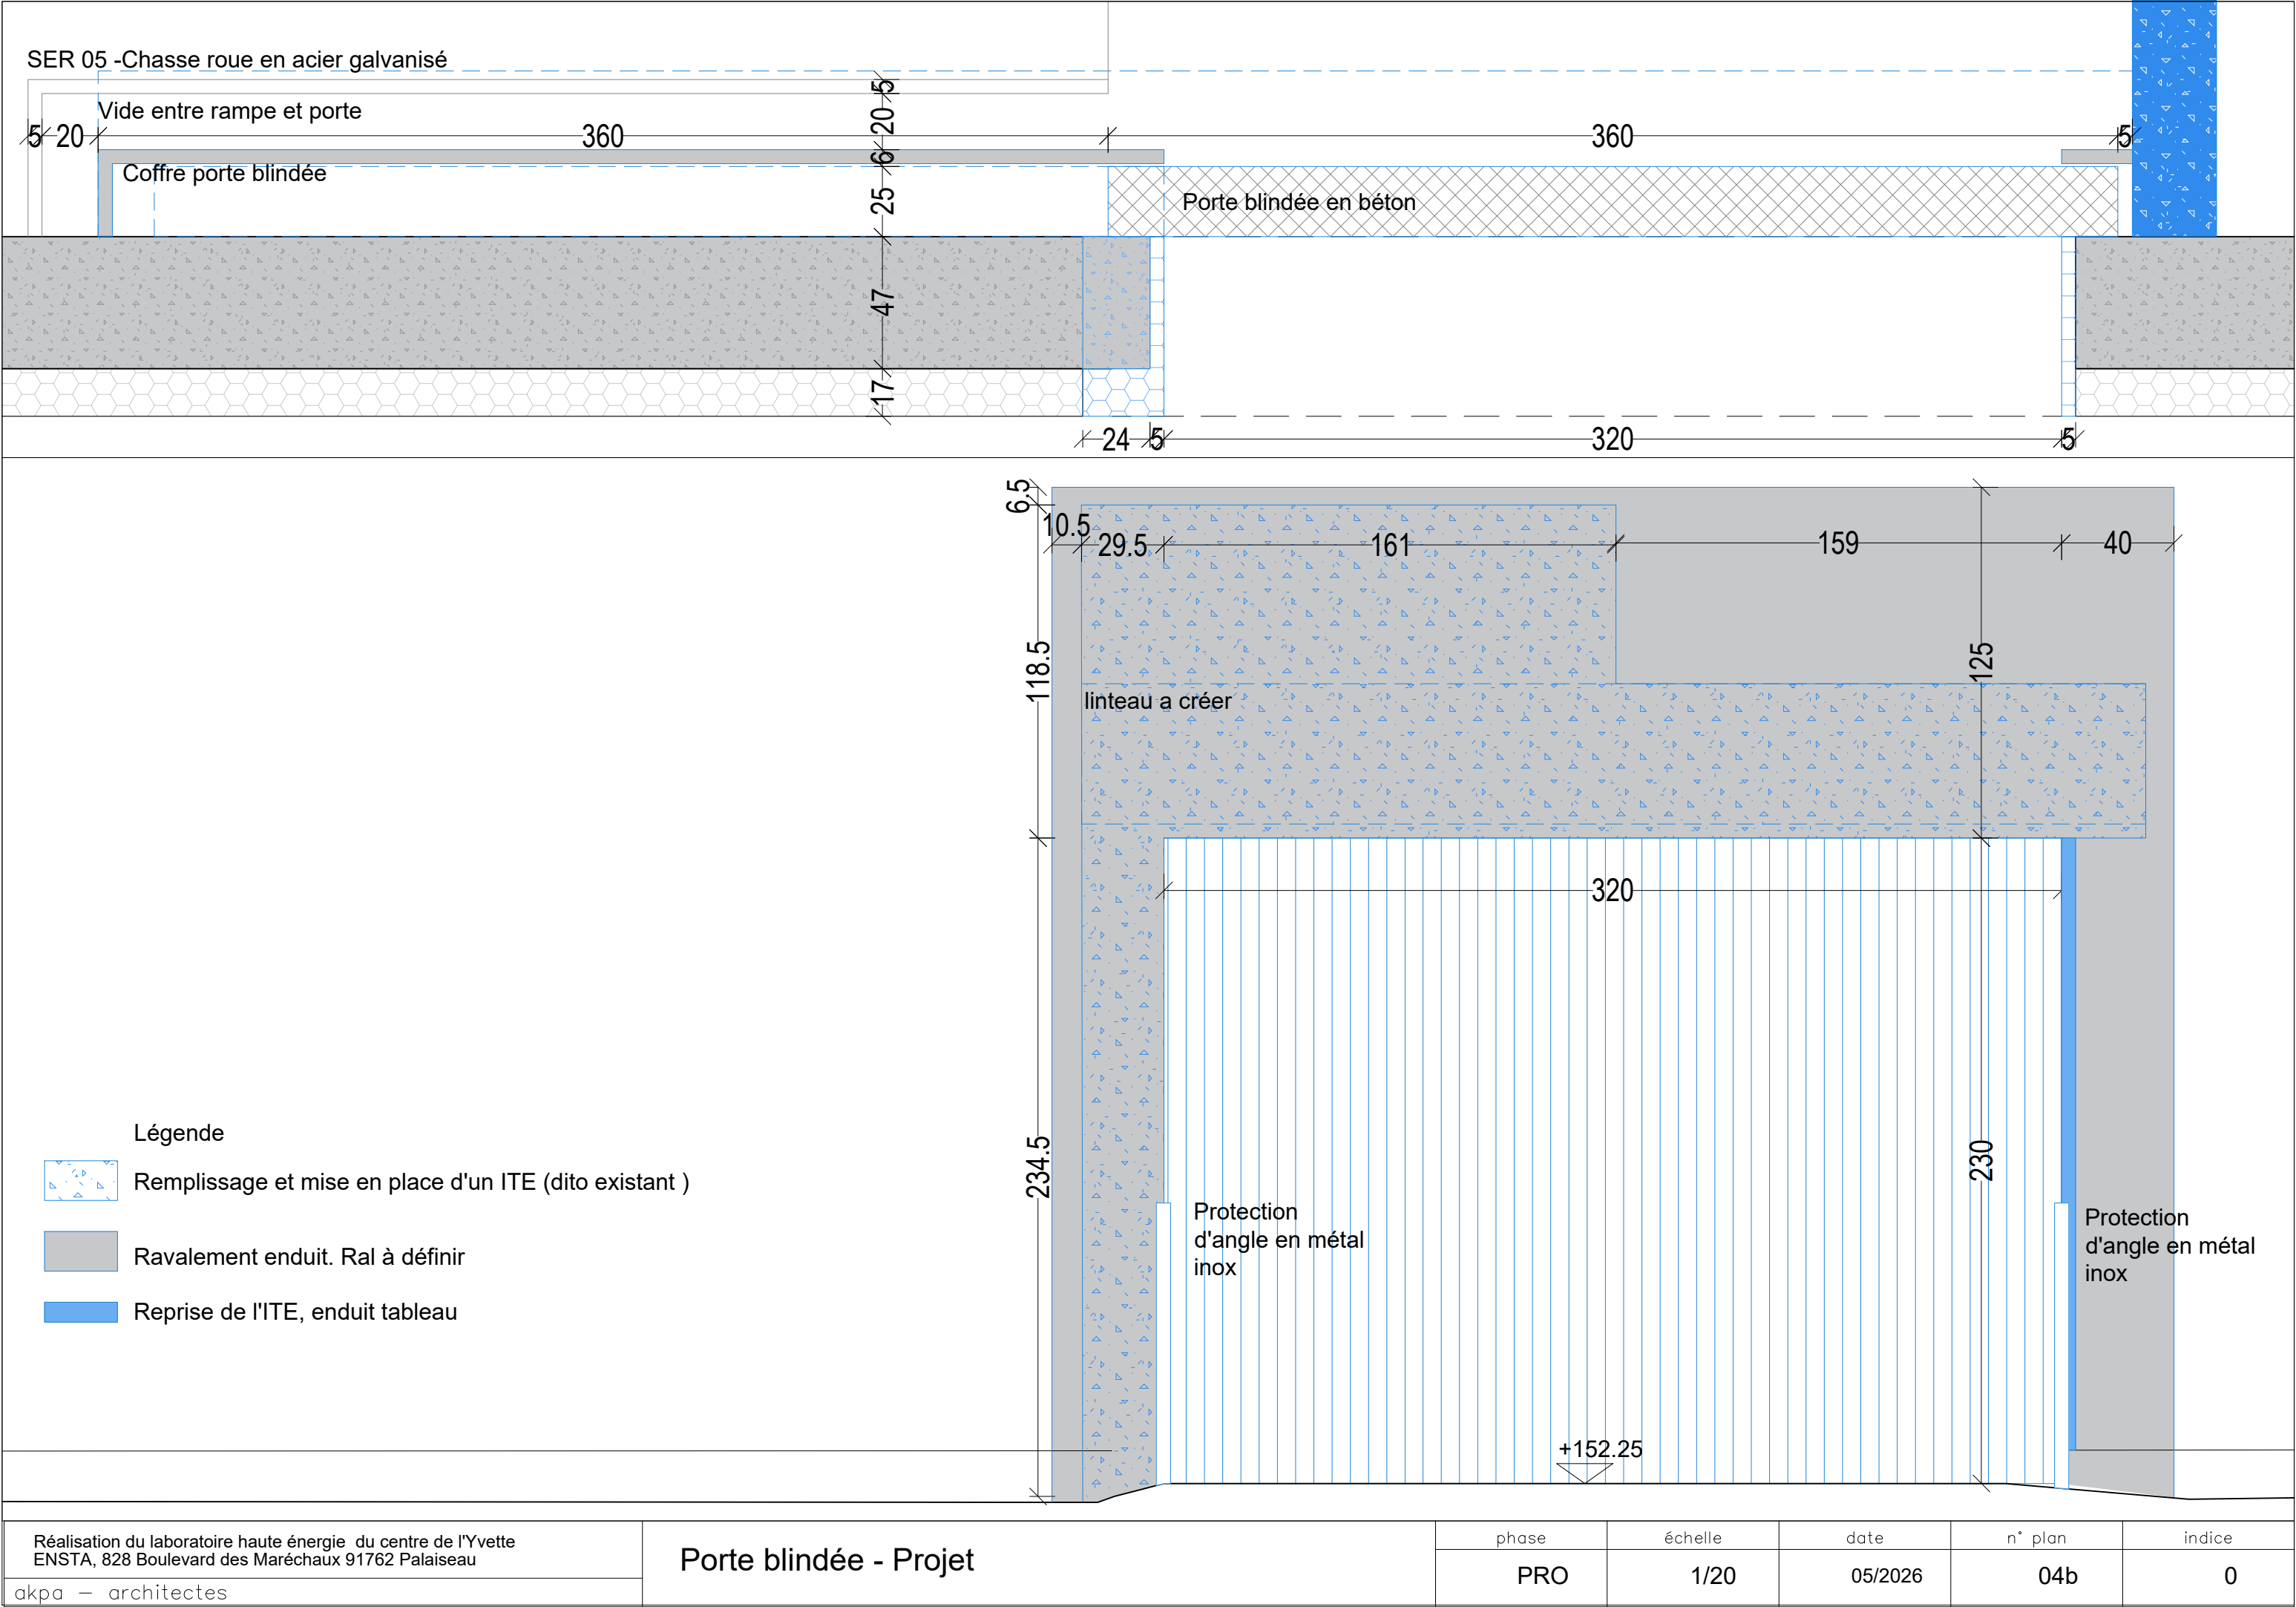

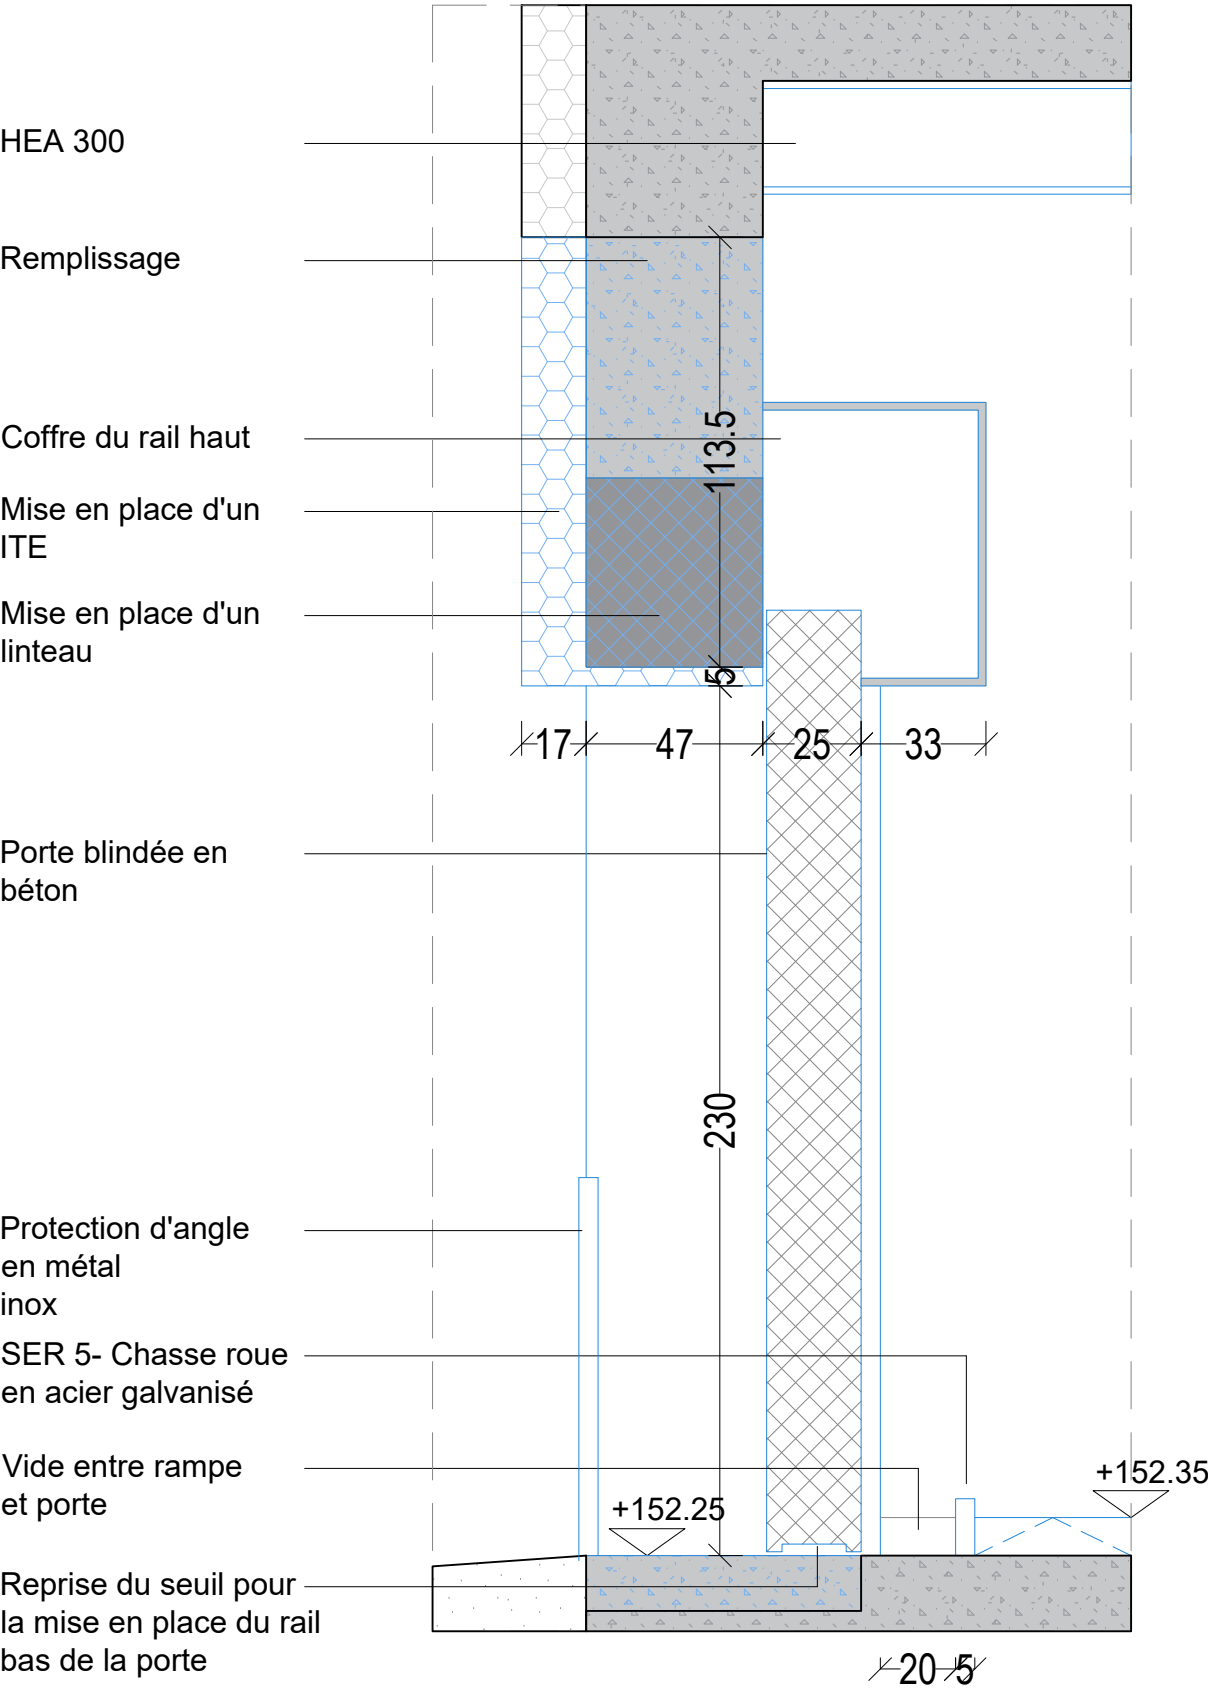

Réalisation du laboratoire haute énergie du centre de l'Yvette ENSTA, 828 Boulevard des Maréchaux 91762 Palaiseau	Porte blindée - Coupe	phase	échelle	date	n° plan	indice
		PRO	1/20	05/2026	04c	0

akpa — architectes