


305 Loa _PRO

SOMMAIRE - CARNETS DES ABORDS - INDICE 1

01	Détail 01 - Cour anglaise facade Nord	1/30e
02	Détail 02 - Jonction entre platelage bois et tottoire	1/5e
03	Détail 03 - Coupe longitudinale sur galerie technique	1/30e
04	Détail 04 - Coupe transversale sur galerie technique	1/30e
05	Détail 05 - Serrurerie 01 -Capotage	1/30e




Jonction entre platelage bois et trottoir

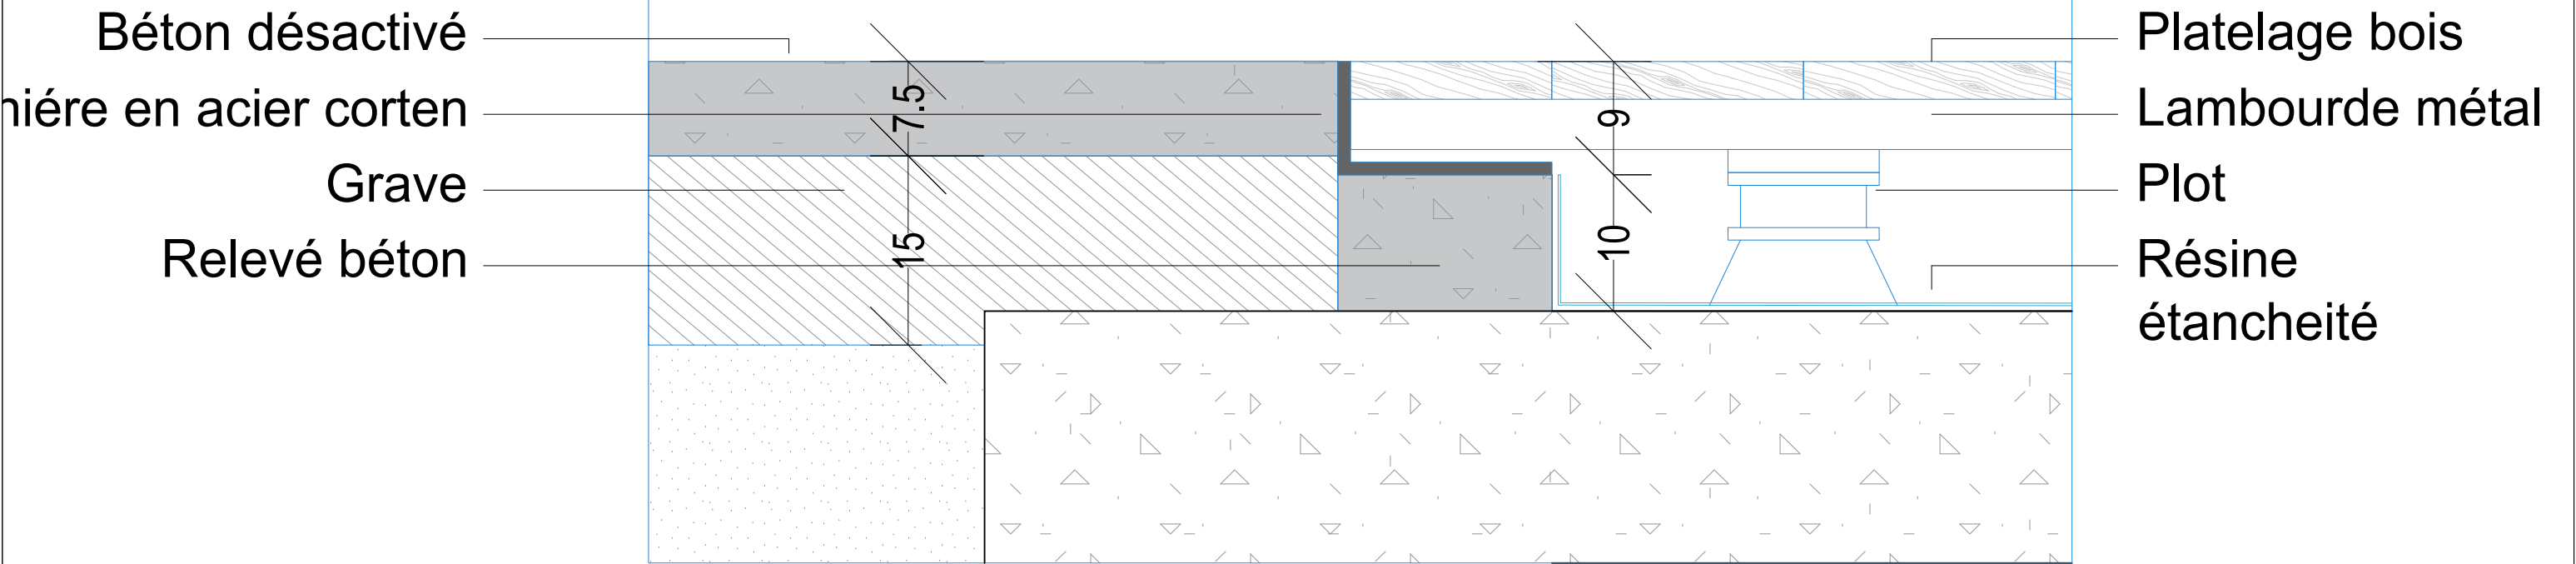


Réalisation du laboratoire haute énergie du centre de l'Yvette ENSTA, 828 Boulevard des Maréchaux 91762 Palaiseau	Détail 2-Jonction entre platelage bois et trottoir	phase	échelle	date	n° plan	indice
		PRO	1/5	05/2026	2	0


akpa — architectes

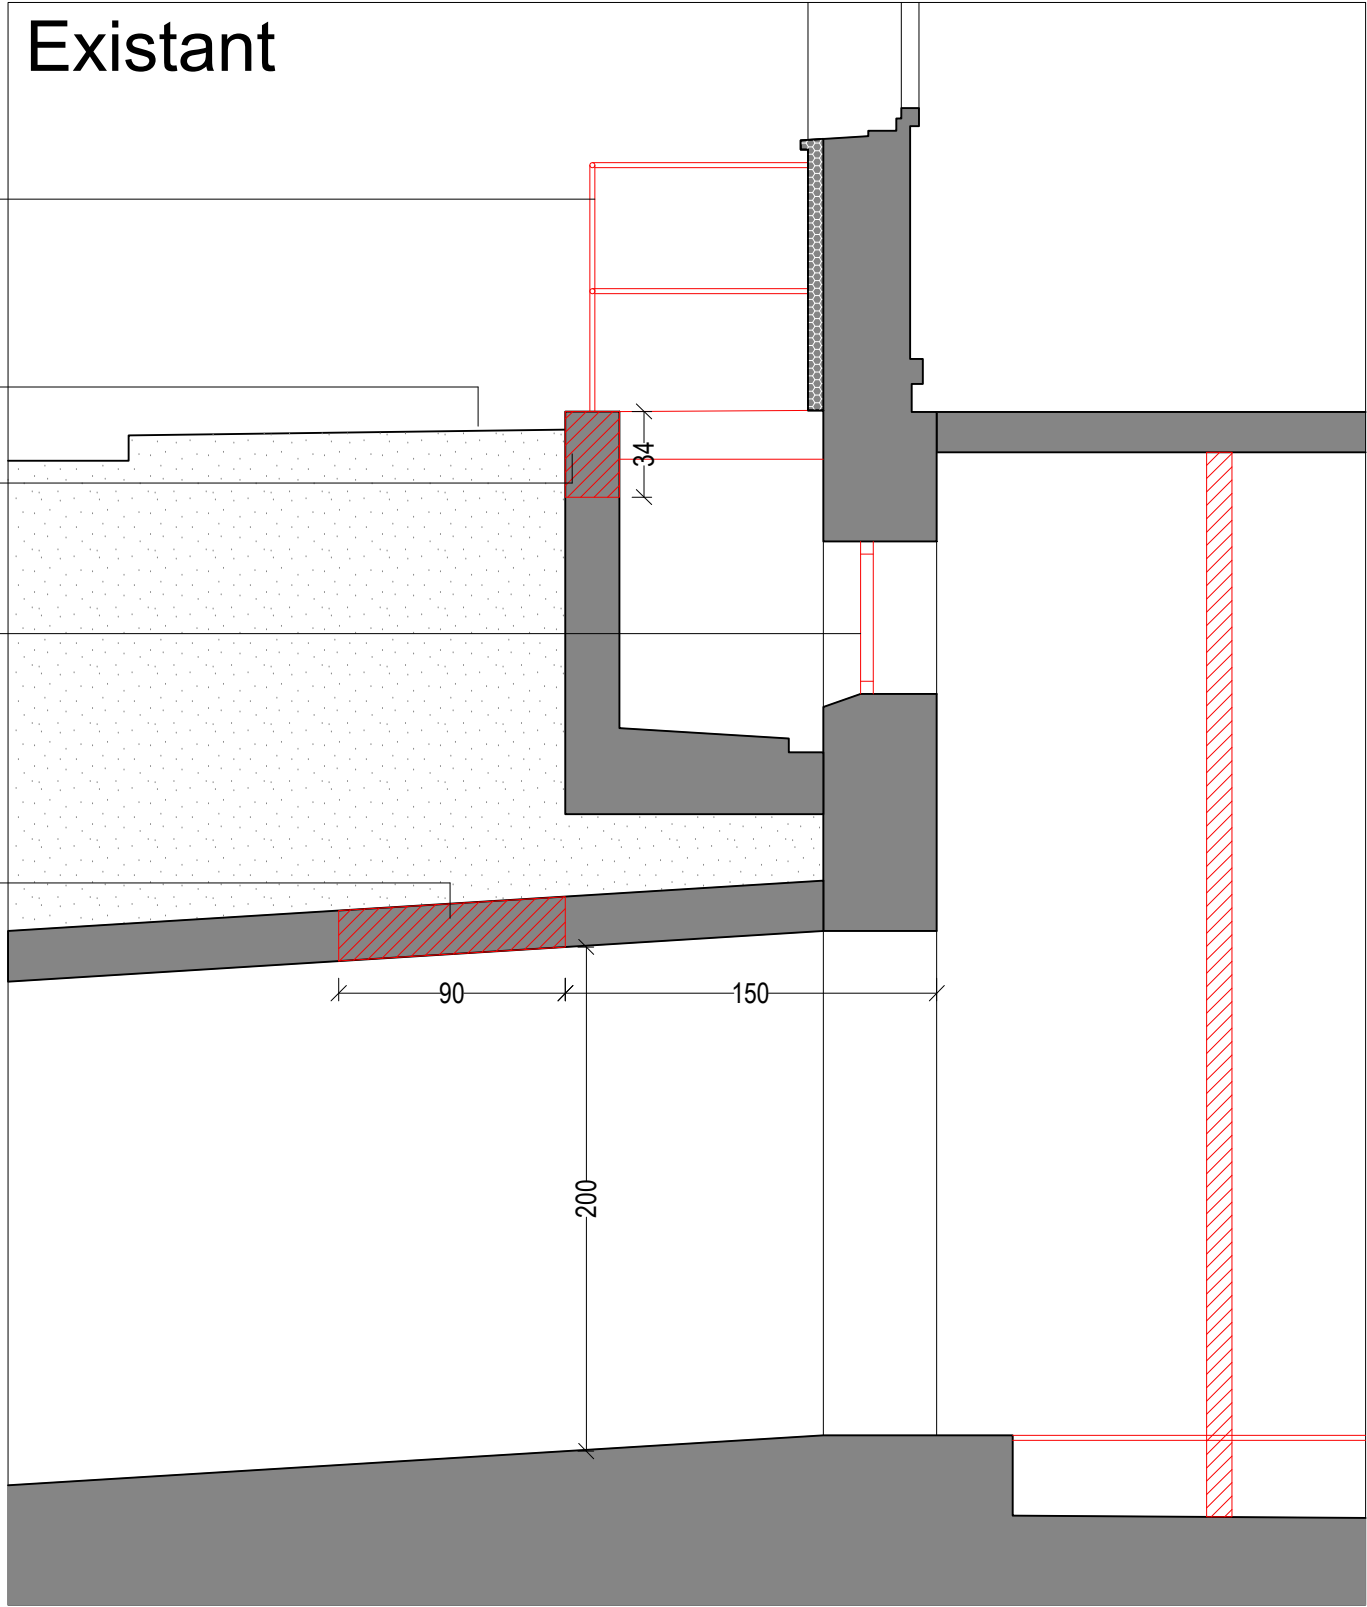

Réalisation du laboratoire haute énergie du centre de l'Yvette ENSTA, 828 Boulevard des Maréchaux 91762 Palaiseau	Détail 3- Coupe sur la galerie technique	phase	échelle	date	n° plan	indice
		PRO	1/30	05/2026	03-a	0
akpa — architectes						

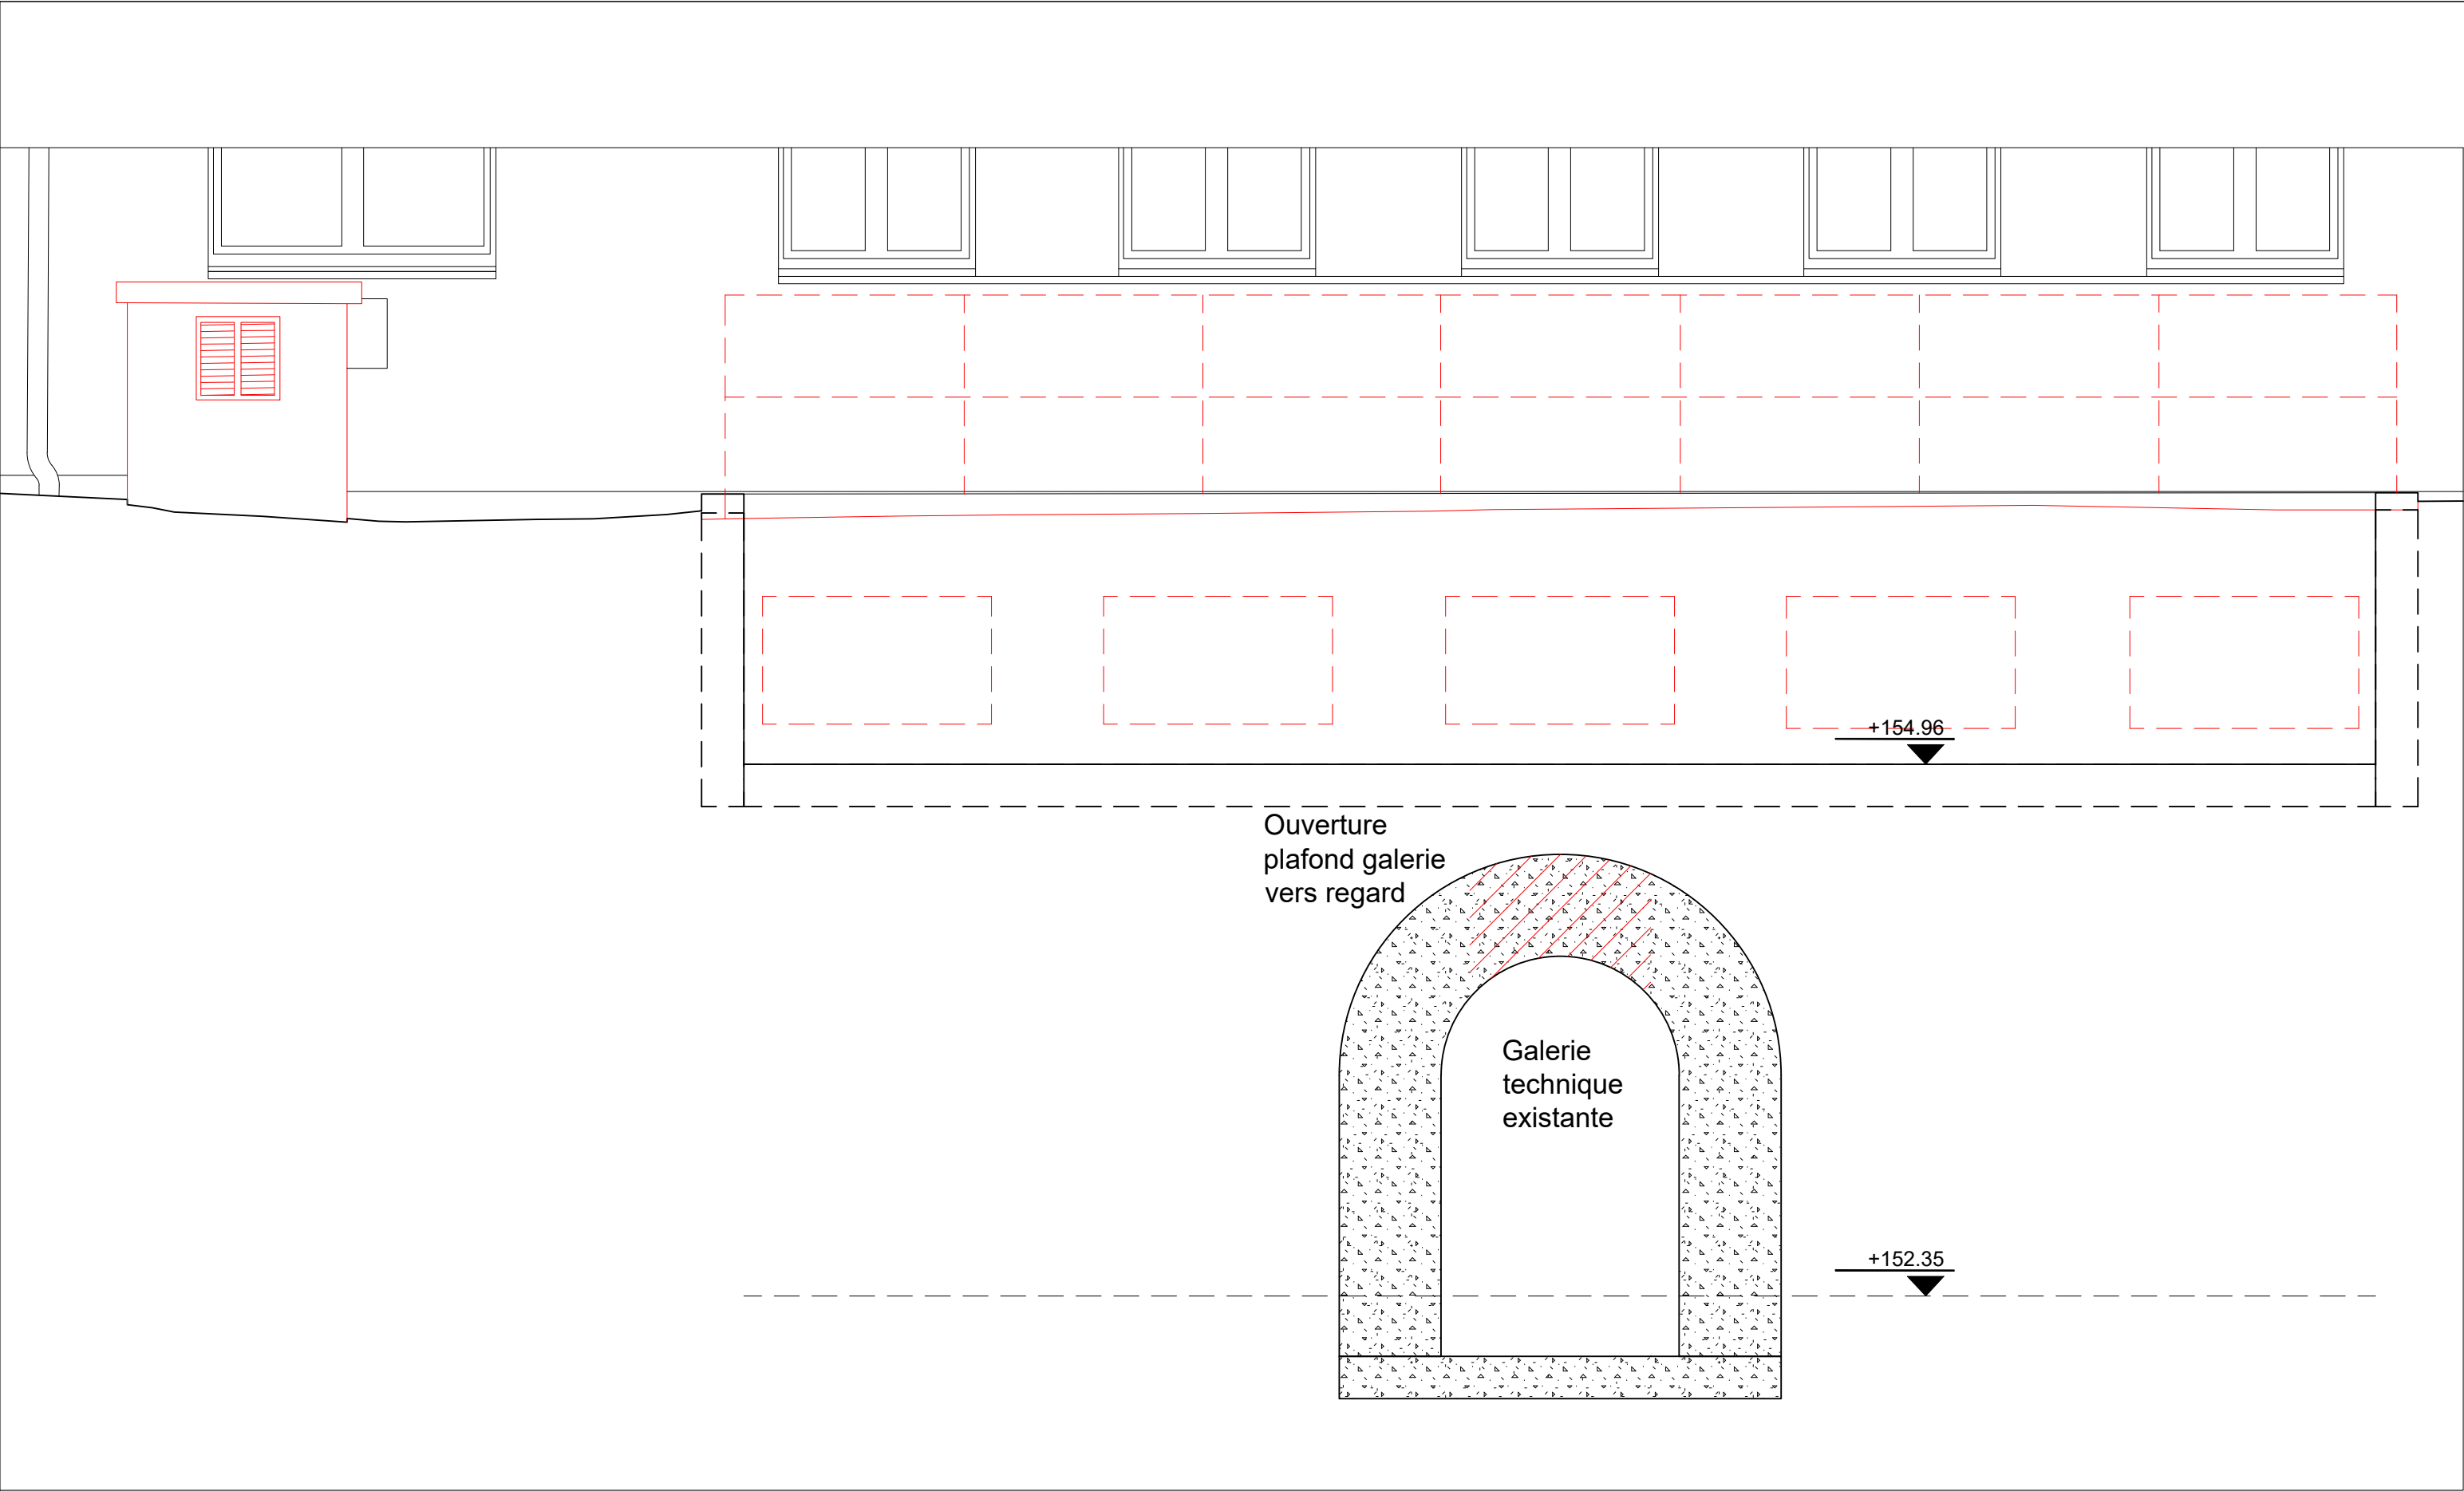


Réalisation du laboratoire haute énergie du centre de l'Yvette ENSTA, 828 Boulevard des Maréchaux 91762 Palaiseau	Détail 4 - Coupe transversale sur la galerie technique	phase	échelle	date	n° plan	indice
		PRO	1/30	05/2026	04-a	0

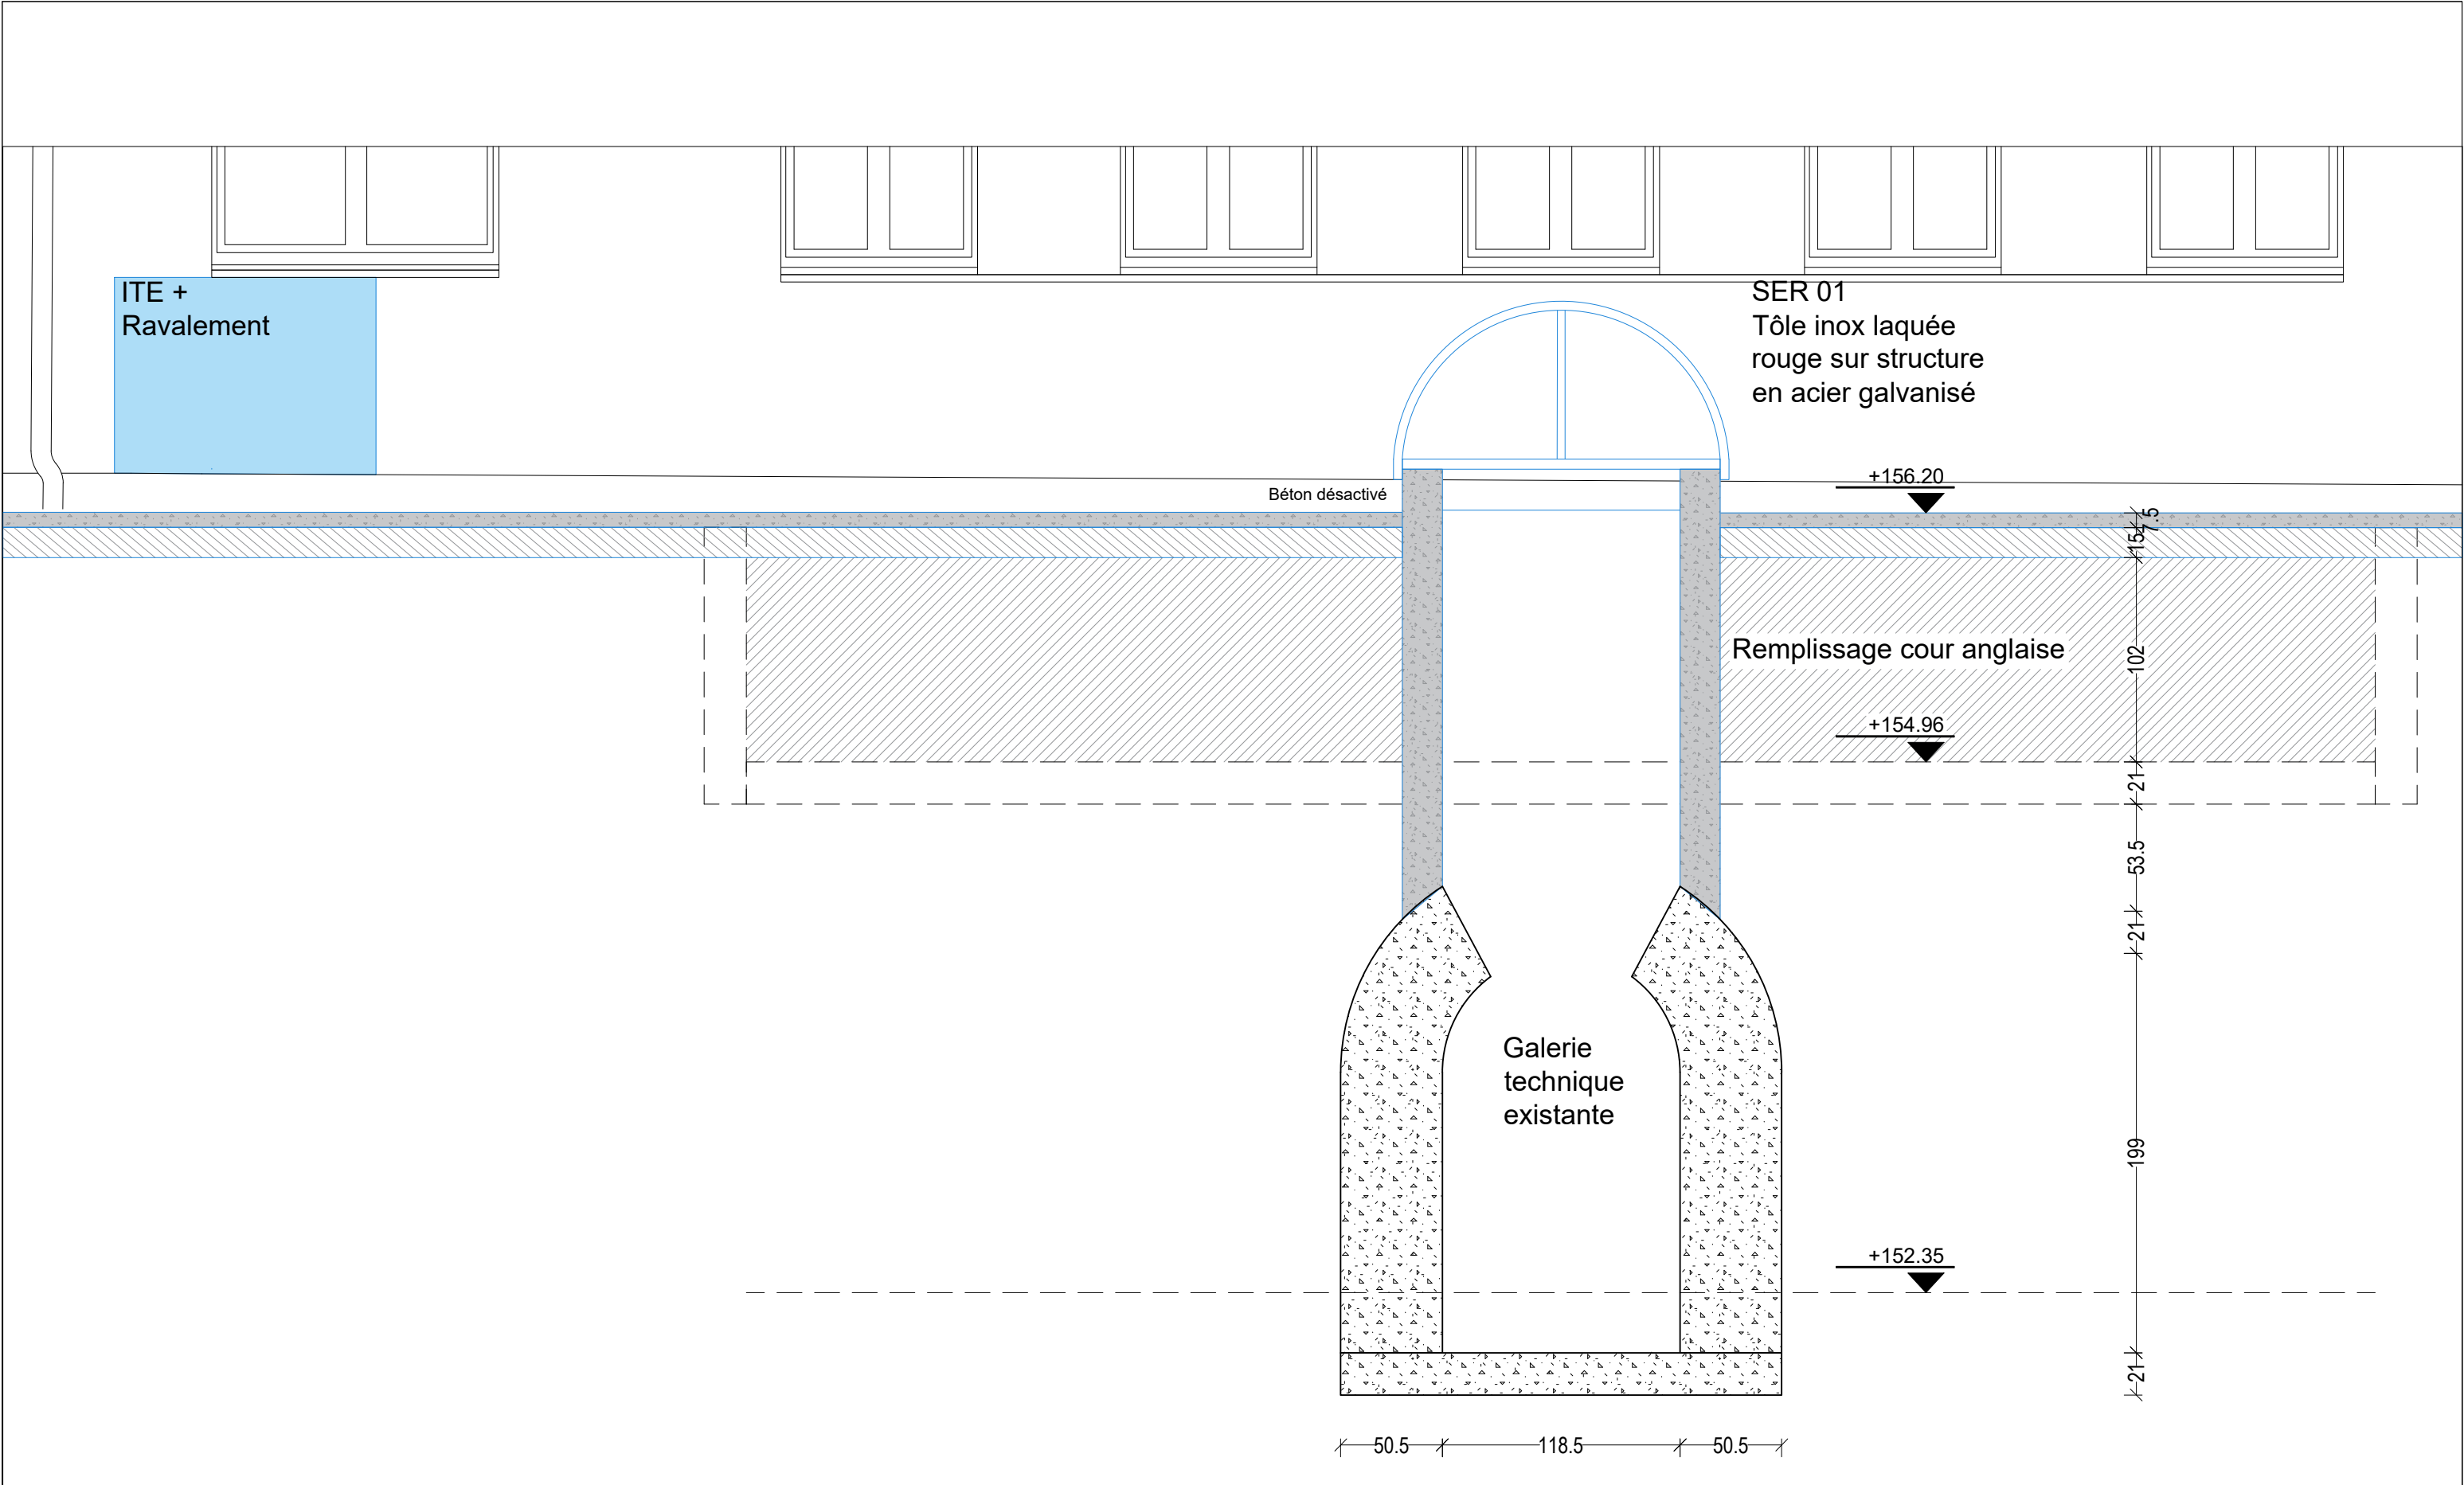

Réalisation du laboratoire haute énergie du centre de l'Yvette ENSTA, 828 Boulevard des Maréchaux 91762 Palaiseau	Détail 4 - Coupe transversale sur la galerie technique	phase	échelle	date	n° plan	indice
		PRO	1/30	05/2026	04-b	0

akpa — architectes

COUPE A

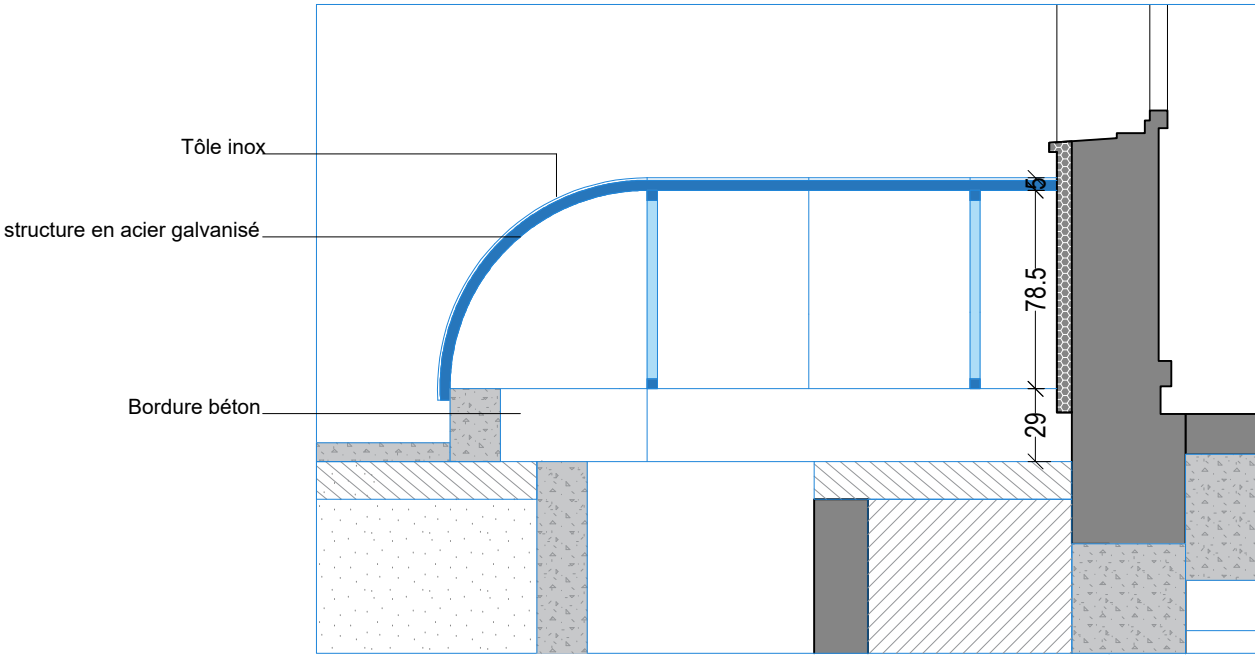

COUPE B

