



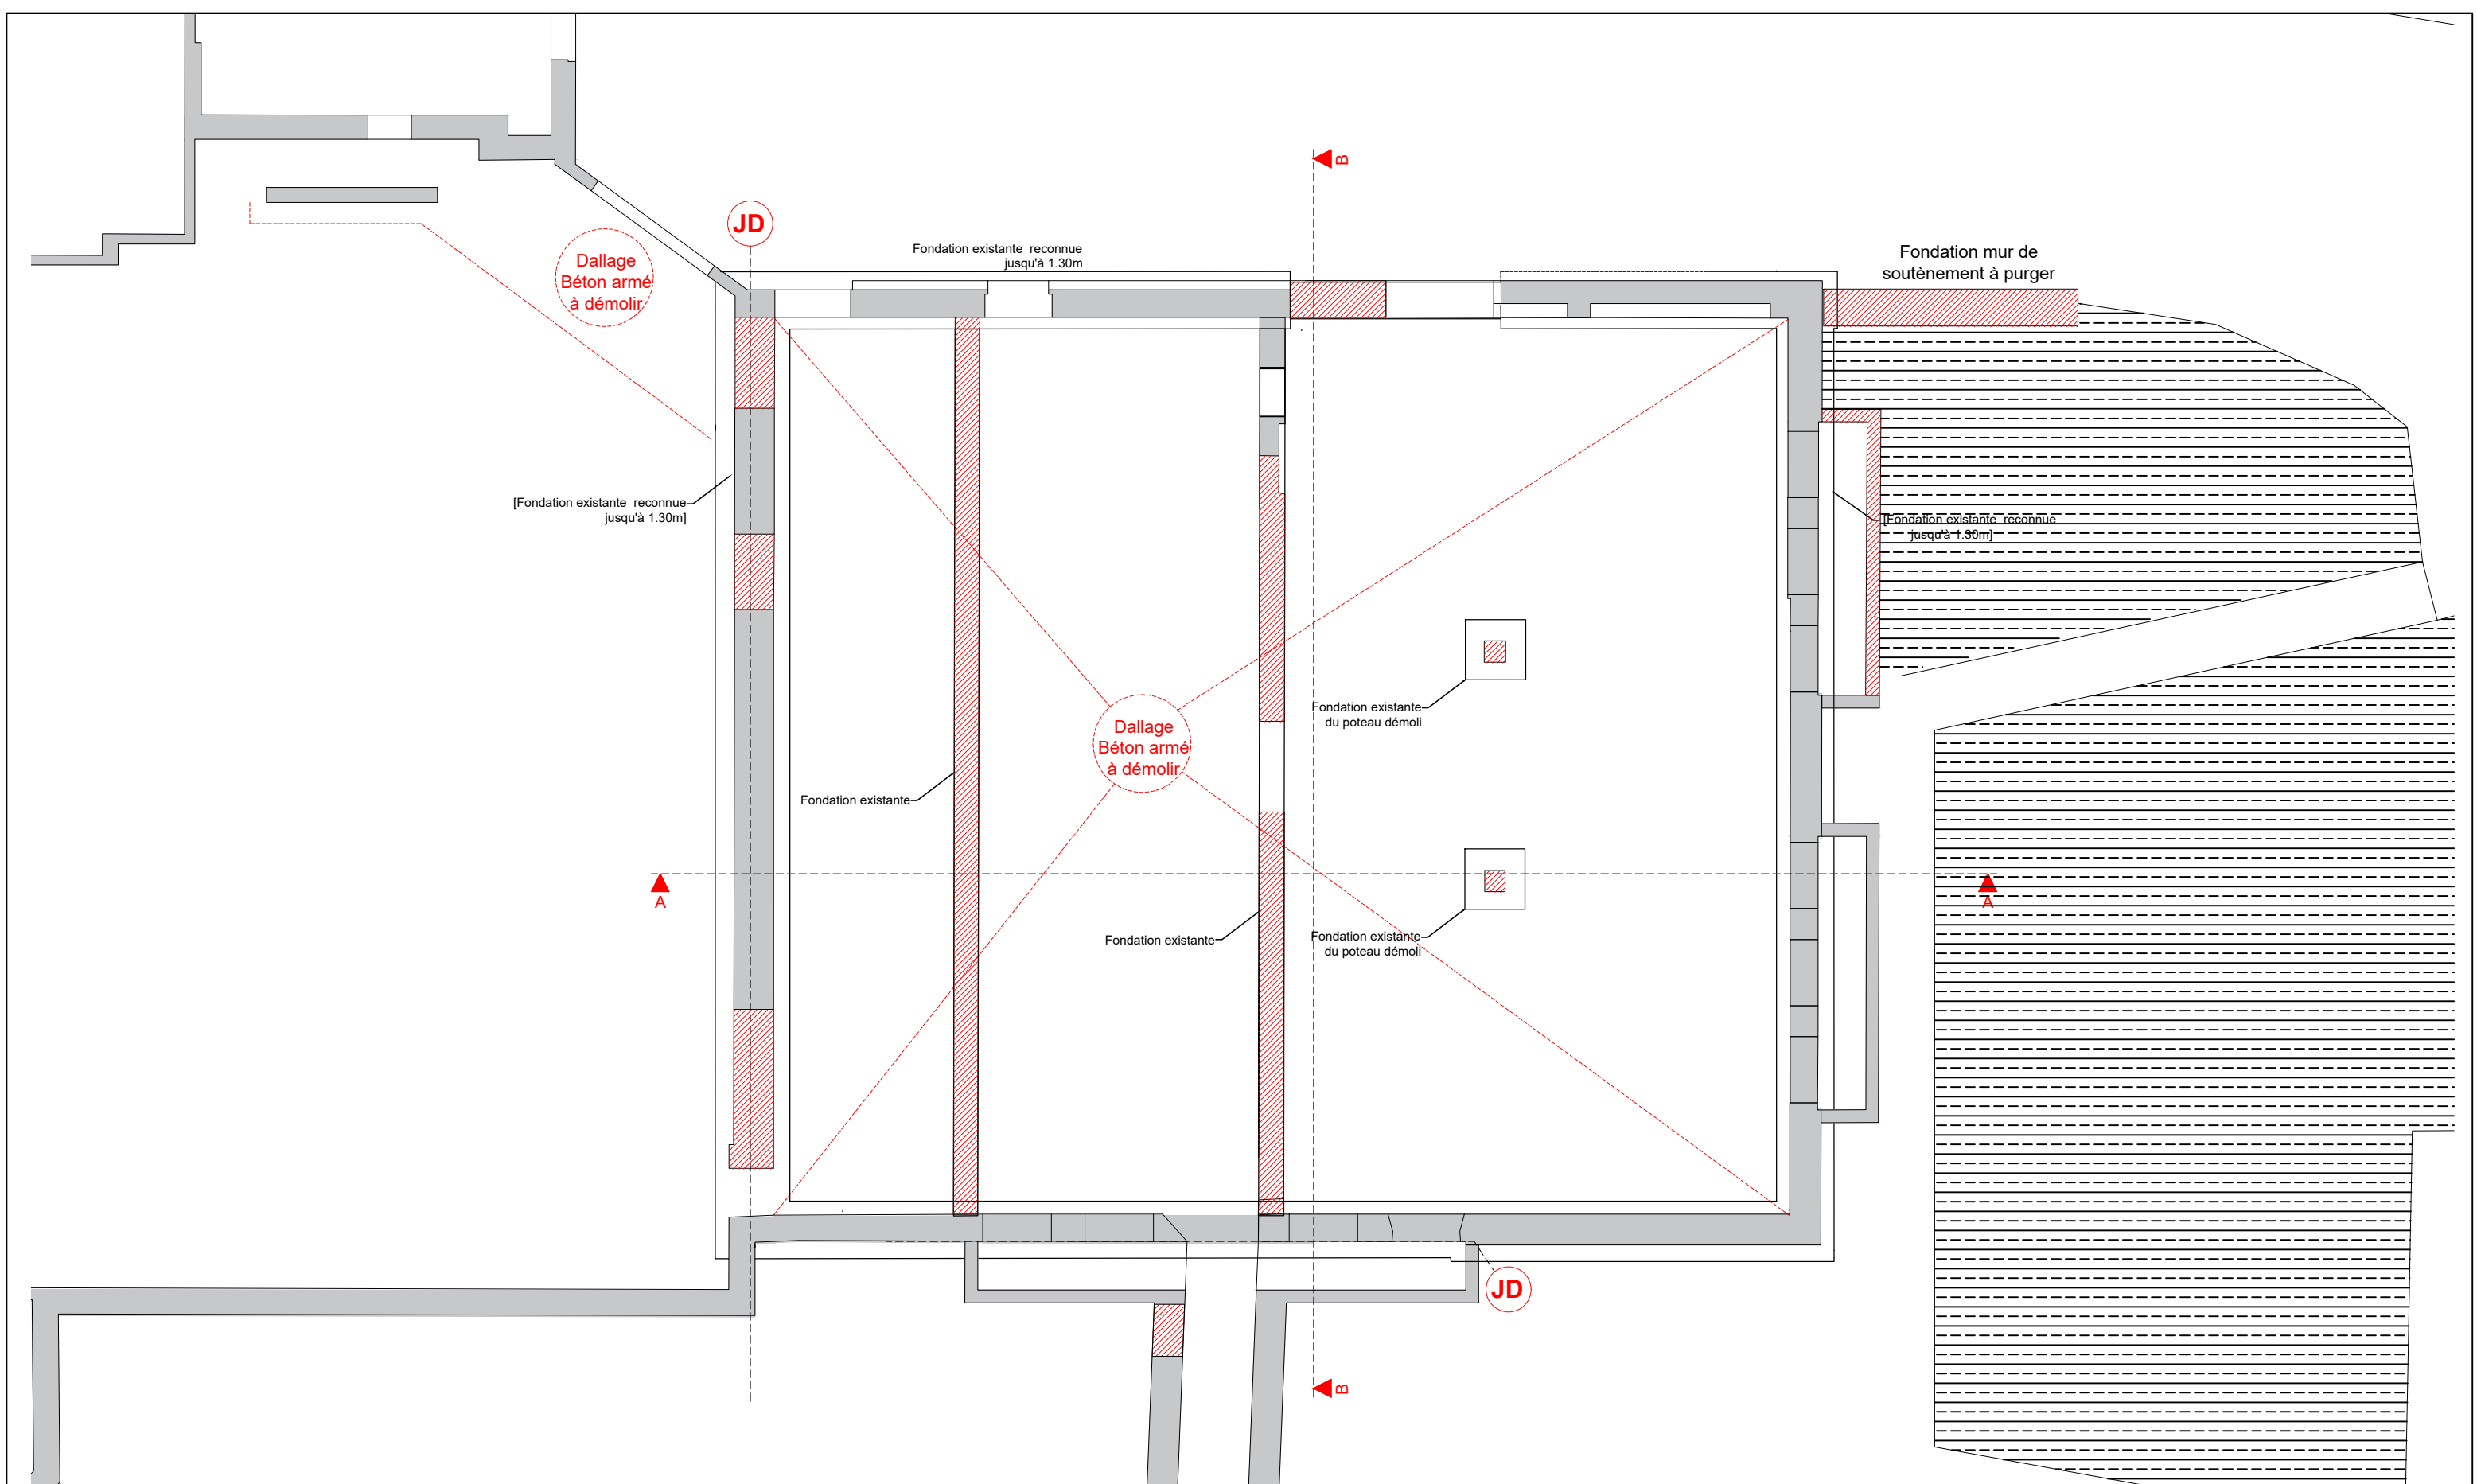


Les cotes de l'existant sont données à titre indicatif selon plans fournis. Elles sont à vérifier par l'entreprise pour réalisation

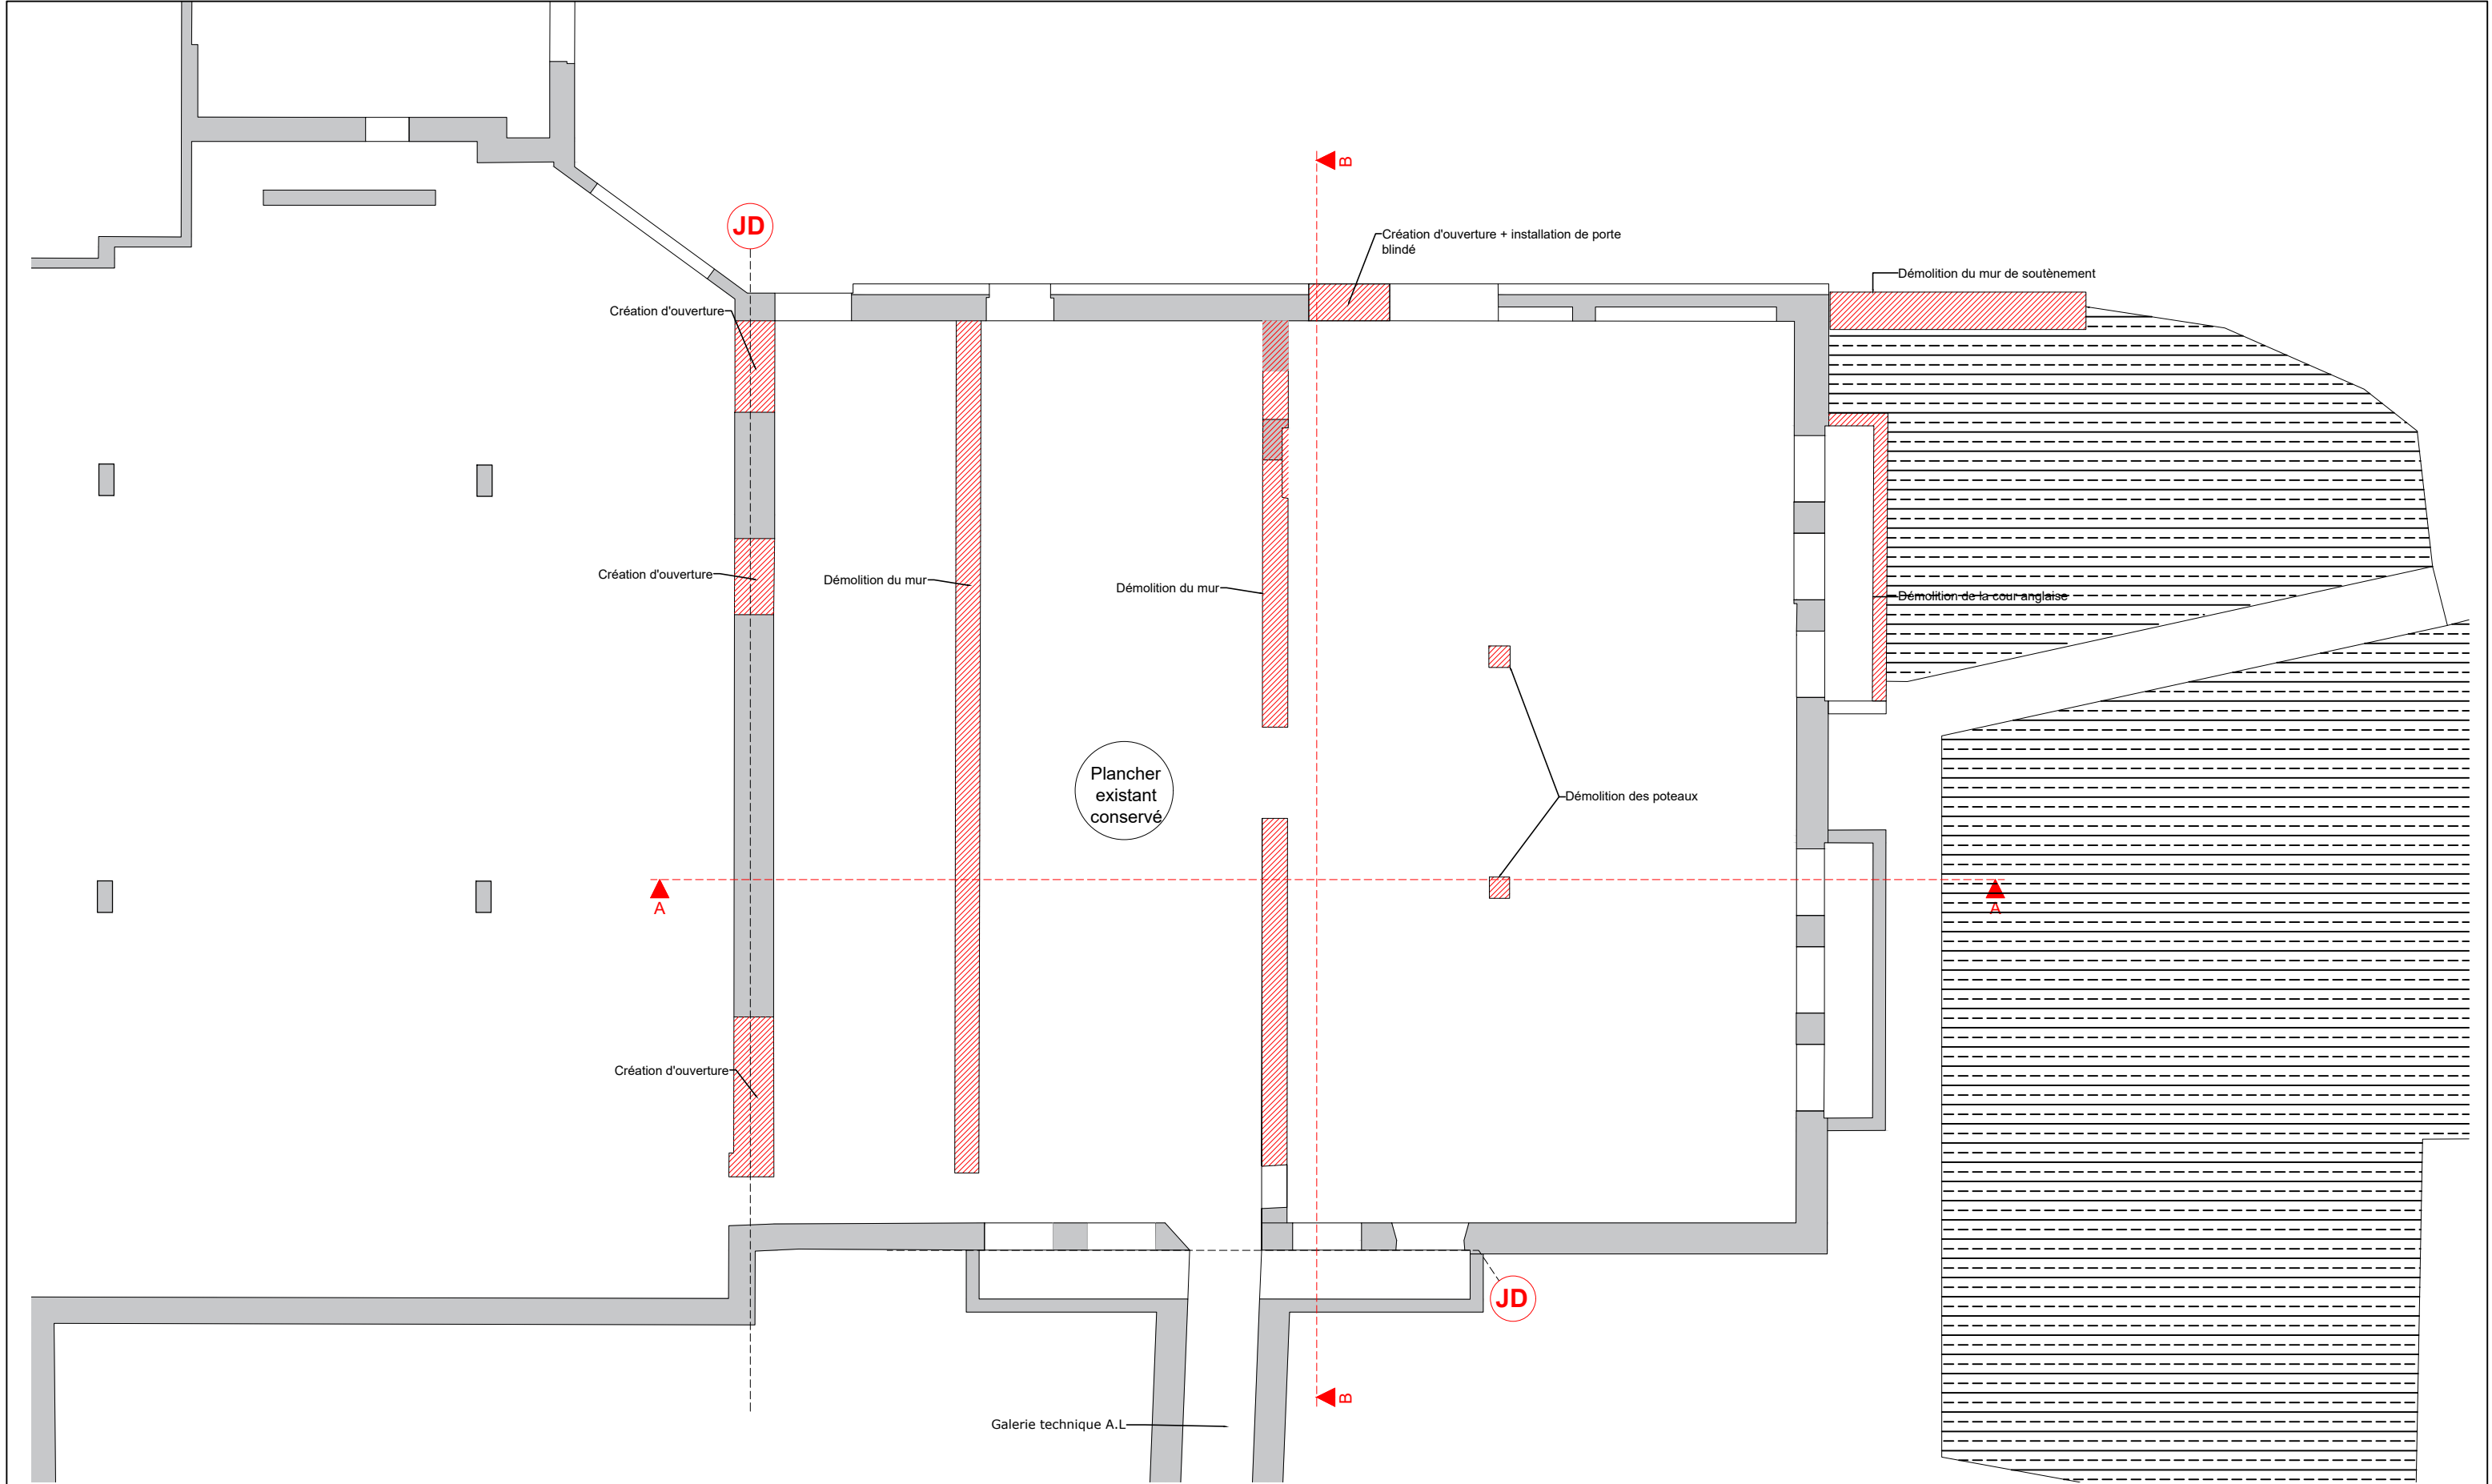



-  Démolition
-  Constrcuton

Les cotes de l'existant sont données à titre indicatif selon plans fournis. Elles sont à vérifier par l'entreprise pour réalisation



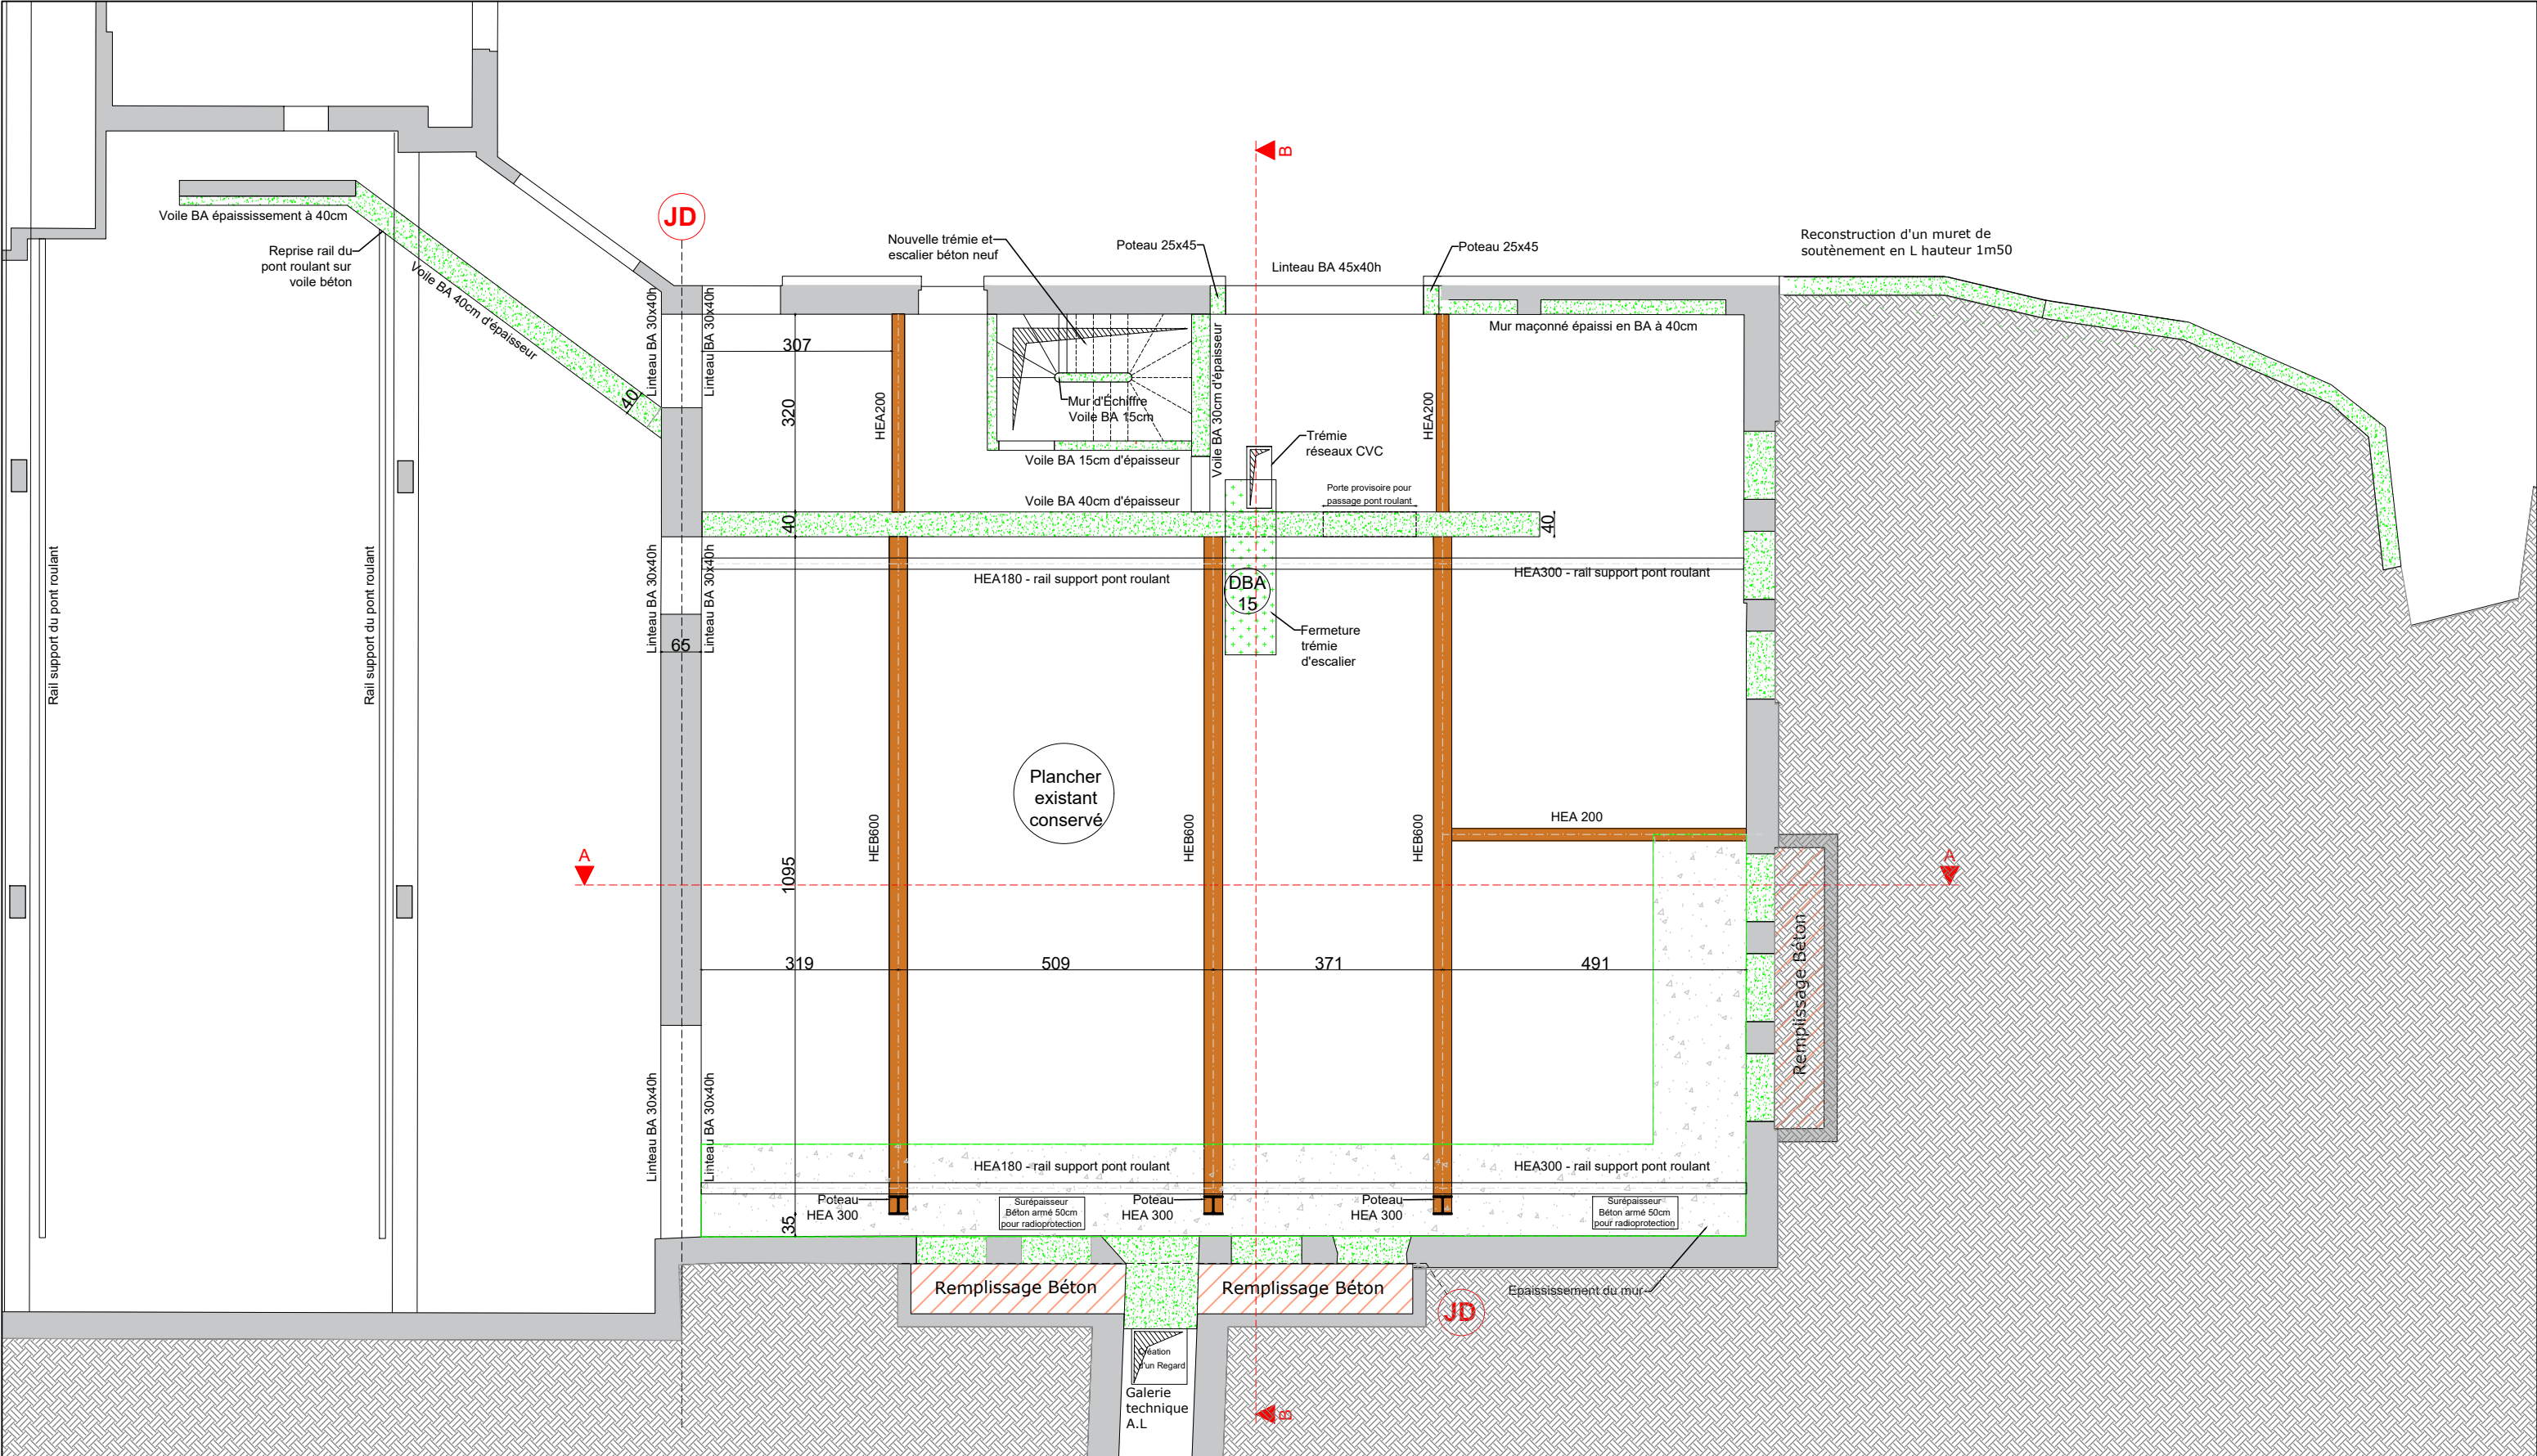

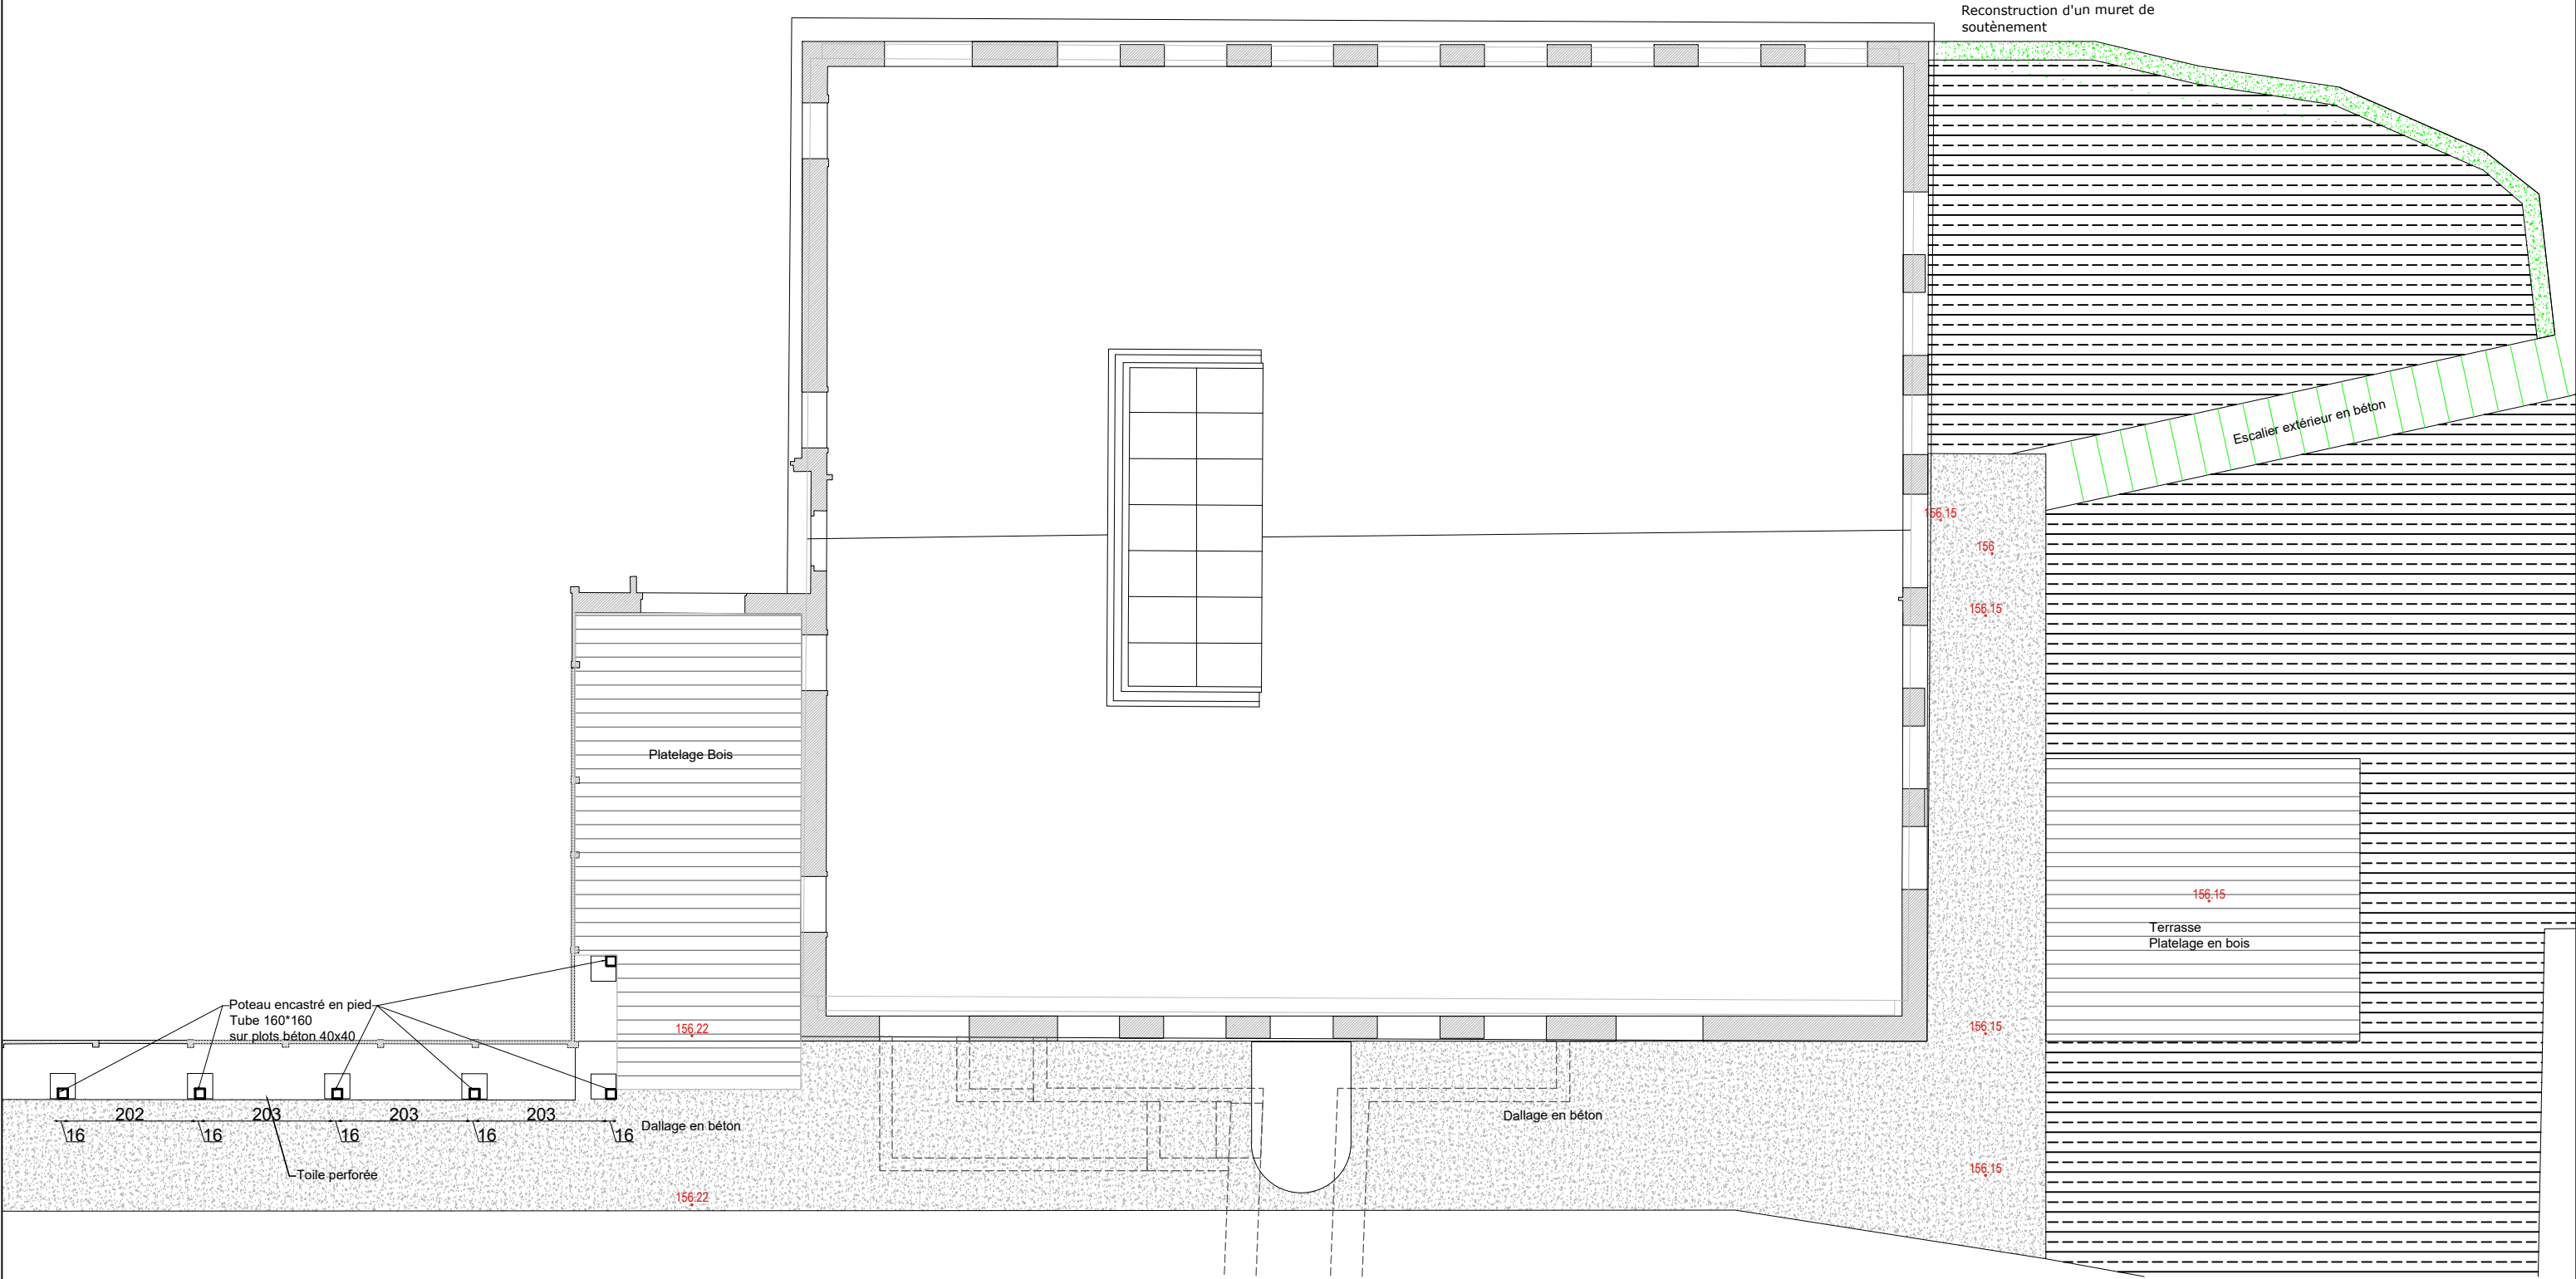

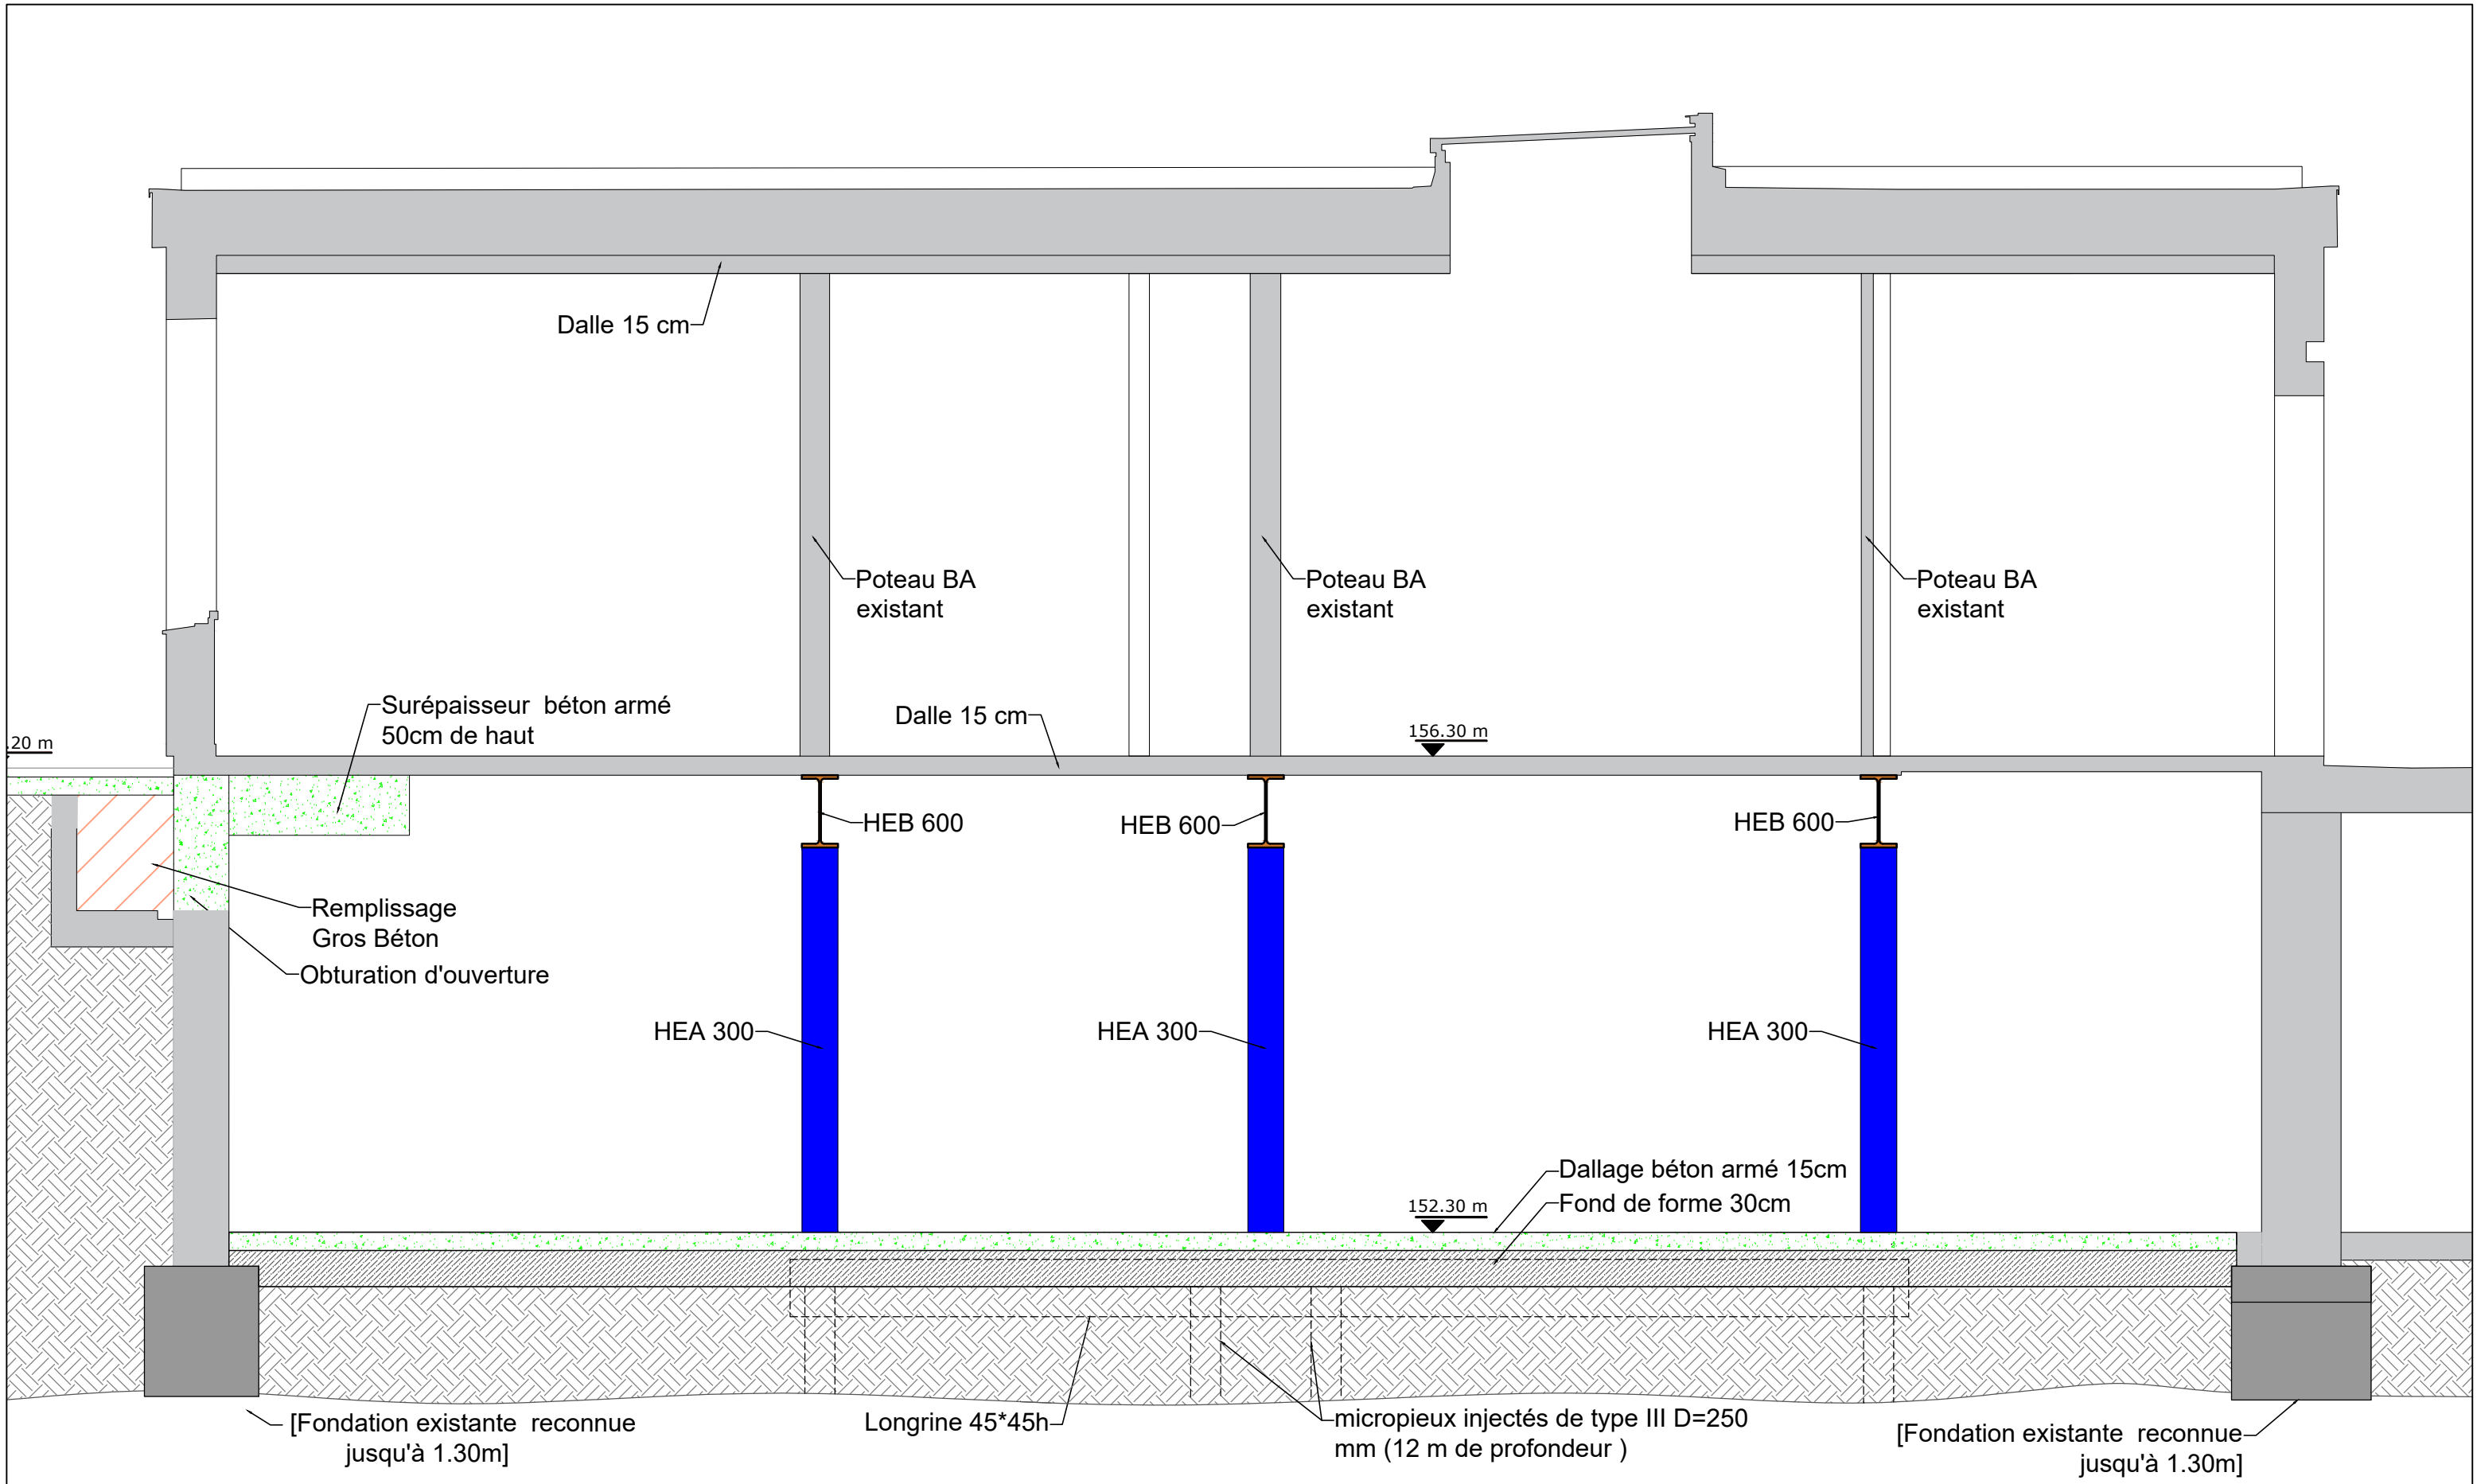

- Démolition
- Constrcution

Les cotes de l'existant sont données à titre indicatif selon plans fournis. Elles sont à vérifier par l'entreprise pour réalisation

- Béton C25/30
- Acier HA500

