CABINET SIRAGUSA
GEOMETRES EXPERTS
Parc Club du Millénaire - Bât 4
1025, Av. Henri Becquerel
34000 MONTPELLIER
Tél : 04.99.136.136
Fax : 04.99.136.137
Email : geometre@siragusa.fr


DEPARTEMENT DE L'HERAULT
VILLE DE MONTPELLIER

RECTORAT DE MONTPELLIER

Rue de l'Abbé de l'épée

Rue Saint Vincent de Paul

Cadastre: Section BS 532 et 533

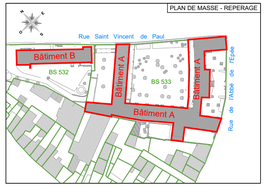

PLAN D'INTERIEUR
Bâtiment B
- Niveau Sous-Sol -

Dossier n° 33176	Echelle : 1/100	Date : 16 Nov. 2025

Système planimétrique rattaché au Lambert III - Système altimétrique rattaché au NGF

Date	Modifications
10/05/2017	Plan initiaux
06/10/2025	Modification des plans d'interieur
16/10/2025	Modification des plans d'interieur

ACADÉMIE DE MONTPELLIER
Liberté
Égalité
Fraternité


Préparé par : Jeremy_p / Chemin du fichier : Y:\01-dessin\Jeremy_p\U-33176_RECTORAT_SITE-UNIVERSITAIRE_ST VINCENT DE PAUL_ABBE DE L EPEE_INTERIEUR-FACADES-COUPES\07-INTERIEUR\U-33176_01-SS1.dwg

NOTA :
Le plan réalisé est un plan d'intérieur présentant la configuration des lieux à une échelle de détail donnée, le 29/03/2017.
Les caractéristiques structurelles affichées sur ce plan le sont à titre indicatif et ne sont pas garanties (cloison, mur porteur, ...). Pour toute précision ou dans le cadre de la réalisation de travaux, une étude structure plus approfondie sera nécessaire.

L'orientation de la flèche nord reste approximative.
Altimétrie exprimée dans le système N.G.F.
Planimétrie exprimée dans le système N.T.F. (projection Lambert 3).

0 1 2 5 10 Mètres

Rue Saint-Vincent de Paul

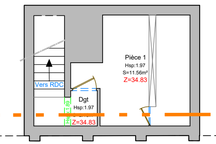

BS 532

CABINET SIRAGUSA
GEOMETRES EXPERTS
Parc Club du Millénaire - Bât 4
1025, Av. Henri Becquerel
34000 MONTPELLIER
Tél : 04.99.136.136
Fax : 04.99.136.137
Email : geometre@siragusa.fr


DEPARTEMENT DE L'HERAULT
VILLE DE MONTPELLIER

RECTORAT DE MONTPELLIER

Rue de l'Abbé de l'épée

Rue Saint Vincent de Paul

Cadastre: Section BS 532 et 533

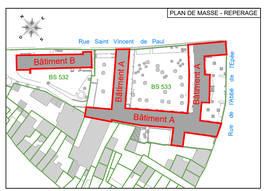

PLAN D'INTERIEUR
Bâtiment B
- Niveau RDC -

Dossier n° 33176	Echelle : 1/100	Date : 16 Nov. 2025

Système planimétrique rattaché au Lambert III - Système altimétrique rattaché au NGF

Date	Modifications
10/05/2017	Plan initiaux
06/10/2025	Modification des plans d'interieur
16/10/2025	Modification des plans d'interieur

ACADÉMIE DE MONTPELLIER
Liberté
Égalité
Fraternité


Préparé par : Jeremy_p | Chemin du fichier : Y:\01-dossiers\Jeremy_p\Ur-33176_RECTORAT_SITE-UNIVERSITAIRE_ST VINCENT DE PAUL_ABBE DE L EPEE_INTERIEUR-FACADES-COUPES\07-INTERIEUR\Ur-33176_03-RDC.dwg

NOTA :
Le plan réalisé est un plan d'intérieur présentant la configuration des lieux à une échelle de détail donnée, le 29/03/2017.
Les caractéristiques structurelles affichées sur ce plan le sont à titre indicatif et ne sont pas garanties (cloison, mur porteur, ...). Pour toute précision ou dans le cadre de la réalisation de travaux, une étude structure plus approfondie sera nécessaire.

L'orientation de la flèche nord reste approximative.
Altimétrie exprimée dans le système N.G.F.
Planimétrie exprimée dans le système N.T.F. (projection Lambert 3).

0 1 2 5 10 Mètres

Rue Saint-Vincent de Paul

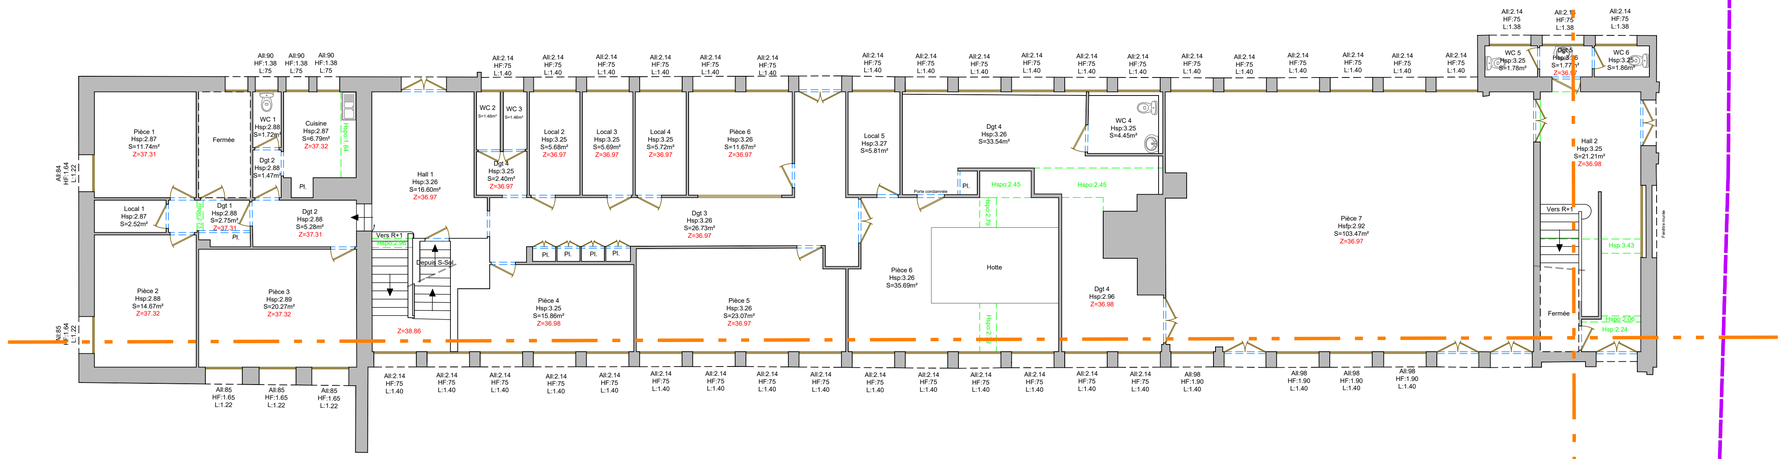

BS 532

CABINET SIRAGUSA
GEOMETRES EXPERTS
Parc Club du Millénaire - Bât 4
1025, Av. Henri Becquerel
34000 MONTPELLIER
Tél : 04.99.136.136
Fax : 04.99.136.137
Email : geometre@siragusa.fr


DEPARTEMENT DE L'HERAULT
VILLE DE MONTPELLIER

RECTORAT DE MONTPELLIER

Rue de l'Abbé de l'épée

Rue Saint Vincent de Paul

Cadastre: Section BS 532 et 533

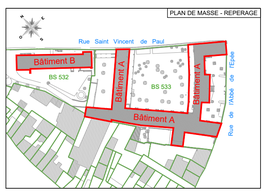

PLAN D'INTERIEUR
Bâtiment B
- Niveau R+1 -

Dossier n° 33176	Echelle : 1/100	Date : 16 Nov. 2025

Système planimétrique rattaché au Lambert III - Système altimétrique rattaché au NGF

Date	Modifications
10/05/2017	Plan initiaux
06/10/2025	Modification des plans d'interieur
16/10/2025	Modification des plans d'interieur

ACADÉMIE DE MONTPELLIER
Liberté
Égalité
Fraternité


Préparé par : jeremy_g | Chemin du fichier : Y:\01-dessin\jeremy_g\cb\33176_RECTORAT_SITE-UNIVERSITAIRE_ST VINCENT DE PAUL_ABBE DE L EPEE_INTERIEUR-FACADES-COUPES\07-INTERIEUR\b-33176_04-R1.dwg

NOTA :
Le plan réalisé est un plan d'intérieur présentant la configuration des lieux à une échelle de détail donnée, le 29/03/2017.
Les caractéristiques structurelles affichées sur ce plan le sont à titre indicatif et ne sont pas garanties (cloison, mur porteur, ...). Pour toute précision ou dans le cadre de la réalisation de travaux, une étude structure plus approfondie sera nécessaire.

L'orientation de la flèche nord reste approximative.
Altimétrie exprimée dans le système N.G.F.
Planimétrie exprimée dans le système N.T.F. (projection Lambert 3).

0 1 2 5 10 Mètres

Rue Saint-Vincent de Paul

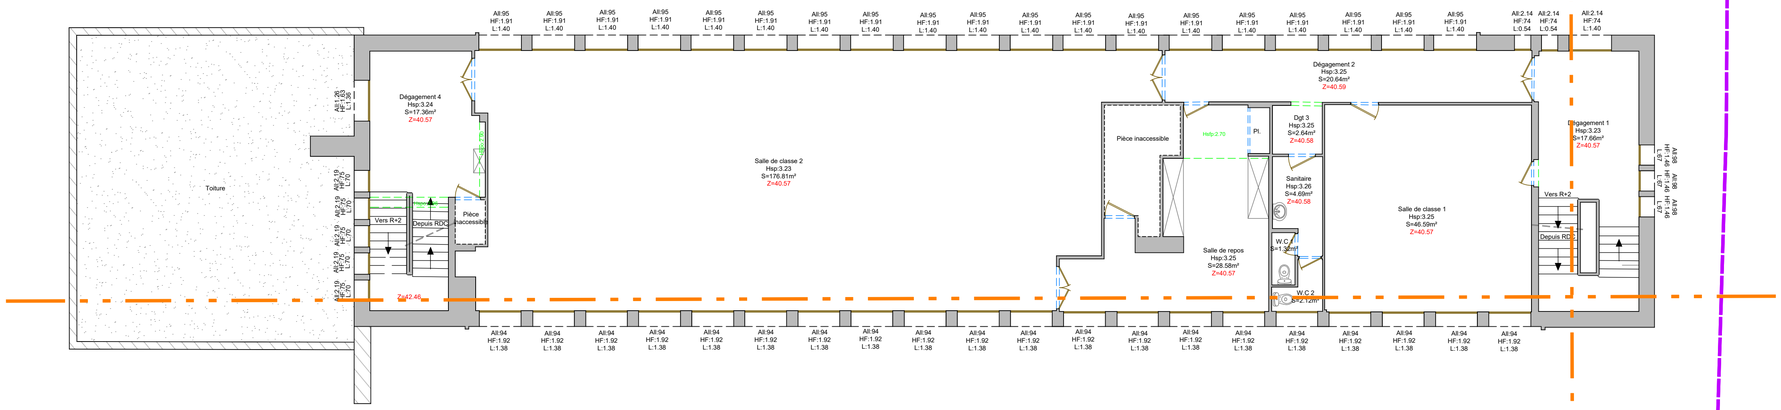

BS 532

CABINET SIRAGUSA
GEOMETRES EXPERTS
Parc Club du Millénaire - Bât 4
1025, Av. Henri Becquerel
34000 MONTPELLIER
Tél : 04.99.136.136
Fax : 04.99.136.137
Email : geometre@siragusa.fr


DEPARTEMENT DE L'HERAULT
VILLE DE MONTPELLIER

RECTORAT DE MONTPELLIER

Rue de l'Abbé de l'épée

Rue Saint Vincent de Paul

Cadastre: Section BS 532 et 533

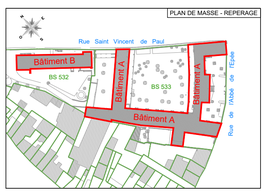

PLAN D'INTERIEUR
Bâtiment B
- Niveau R+2 -

Dossier n° 33176	Echelle : 1/100	Date : 16 Nov. 2025

Système planimétrique rattaché au Lambert III - Système altimétrique rattaché au NGF

Date	Modifications
10/05/2017	Plan initiaux
06/10/2025	Modification des plans d'interieur
16/10/2025	Modification des plans d'interieur

ACADÉMIE DE MONTPELLIER
Liberté
Égalité
Fraternité


Préparé par : Jeremy_p | Chemin du fichier : Y:\01-dossiers\Jeremy_p\U-33176_RECTORAT_SITE-UNIVERSITAIRE_ST VINCENT DE PAUL_ABBE DE L EPEE_INTERIEUR-FACADES-COUPES\07-INTERIEUR\U-33176_05-02.dwg

NOTA :
Le plan réalisé est un plan d'intérieur présentant la configuration des lieux à une échelle de détail donnée, le 29/03/2017.
Les caractéristiques structurelles affichées sur ce plan le sont à titre indicatif et ne sont pas garanties (cloison, mur porteur, ...). Pour toute précision ou dans le cadre de la réalisation de travaux, une étude structure plus approfondie sera nécessaire.

L'orientation de la flèche nord reste approximative.
Altimétrie exprimée dans le système N.G.F.
Planimétrie exprimée dans le système N.T.F. (projection Lambert 3).

0 1 2 5 10 Mètres

Rue Saint-Vincent de Paul

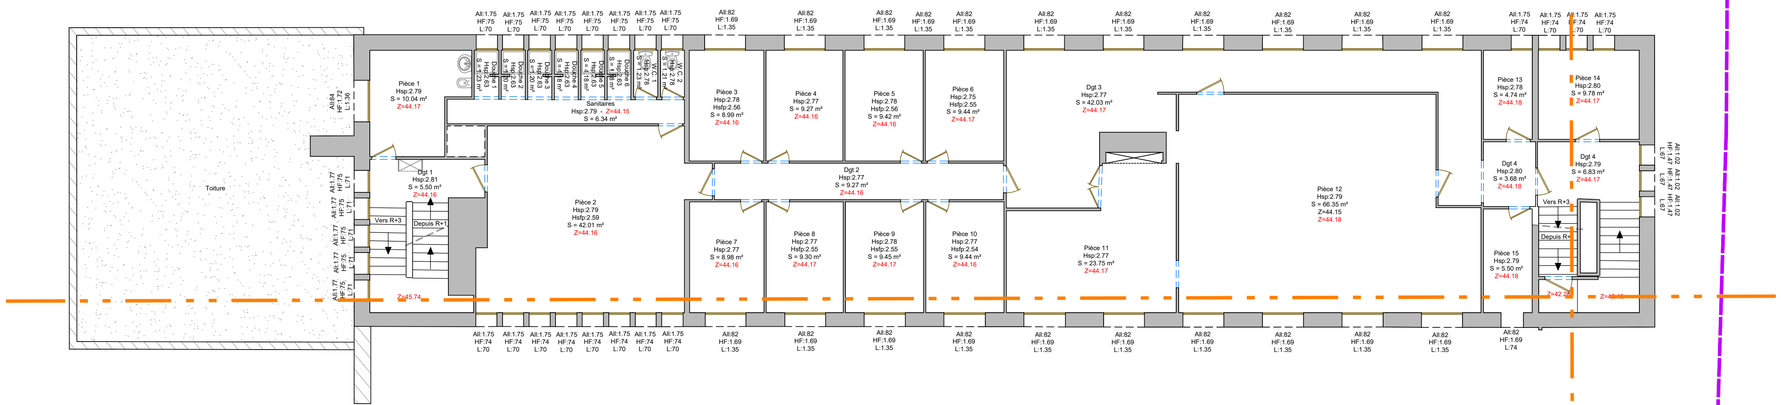

BS 532

CABINET SIRAGUSA
GEOMETRES EXPERTS
Parc Club du Millénaire - Bât 4
1025, Av. Henri Becquerel
34000 MONTPELLIER
Tél : 04.99.136.136
Fax : 04.99.136.137
Email : geometre@siragusa.fr


DEPARTEMENT DE L'HERAULT
VILLE DE MONTPELLIER

RECTORAT DE MONTPELLIER

Rue de l'Abbé de l'épée

Rue Saint Vincent de Paul

Cadastre: Section BS 532 et 533

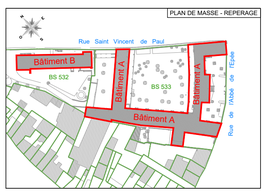

PLAN D'INTERIEUR
Bâtiment B
- Niveau R+3 -

Dossier n° 33176	Echelle : 1/100	Date : 16 Nov. 2025

Système planimétrique rattaché au Lambert III - Système altimétrique rattaché au NGF

Date	Modifications
10/05/2017	Plan initiaux
06/10/2025	Modification des plans d'interieur
16/10/2025	Modification des plans d'interieur

ACADÉMIE DE MONTPELLIER
Liberté
Égalité
Fraternité


Préparé par : Jeremy_p | Chemin du fichier : Y:\01-dossiers\Jeremy_p\Ur-33176_RECTORAT_SITE-UNIVERSITAIRE_ST VINCENT DE PAUL_ABBE DE L EPEE_INTERIEUR-FACADES-COUPES\07-INTERIEUR\Ur-33176_DR-03.dwg

NOTA :
Le plan réalisé est un plan d'intérieur présentant la configuration des lieux à une échelle de détail donnée, le 29/03/2017.
Les caractéristiques structurelles affichées sur ce plan le sont à titre indicatif et ne sont pas garanties (cloison, mur porteur, ...). Pour toute précision ou dans le cadre de la réalisation de travaux, une étude structure plus approfondie sera nécessaire.

L'orientation de la flèche nord reste approximative.
Altimétrie exprimée dans le système N.G.F.
Planimétrie exprimée dans le système N.T.F. (projection Lambert 3).

0 1 2 5 10 Mètres

Rue Saint-Vincent de Paul

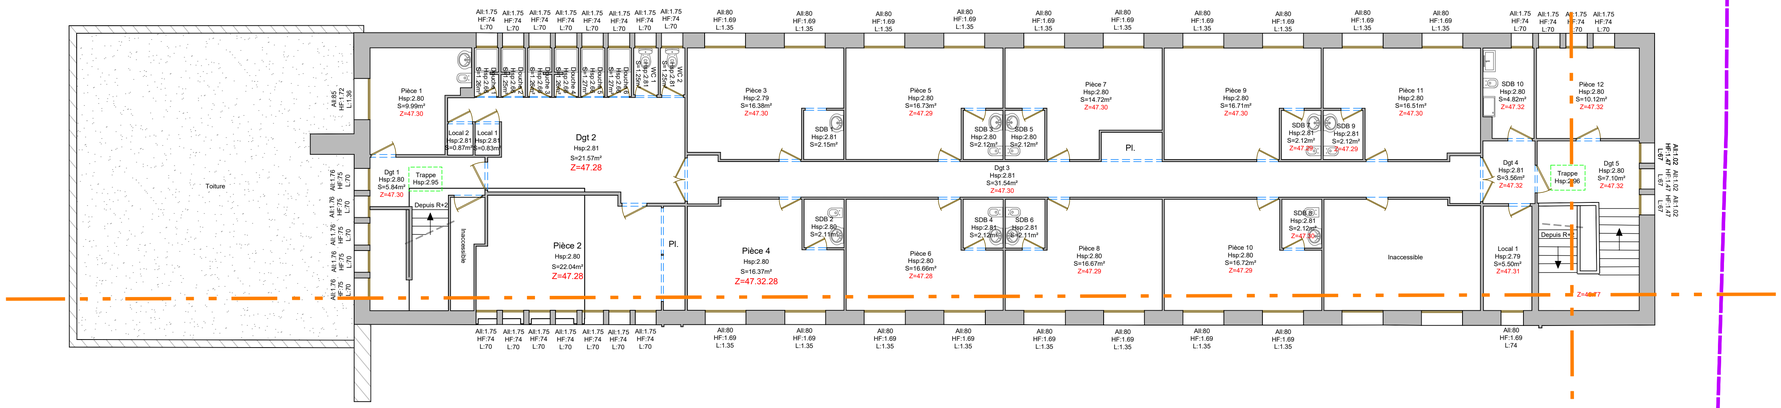

BS 532

CABINET SIRAGUSA
GEOMETRES EXPERTS
Parc Club du Millénaire - Bât 4
1025, Av. Henri Becquerel
34000 MONTPELLIER
Tél : 04.99.136.136
Fax : 04.99.136.137
Email : geometre@siragusa.fr


DEPARTEMENT DE L'HERAULT
VILLE DE MONTPELLIER

RECTORAT DE MONTPELLIER

Rue de l'Abbé de l'épée

Rue Saint Vincent de Paul

Cadastre: Section BS 532 et 533

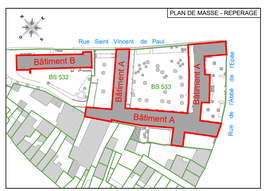

PLAN D'INTERIEUR
Bâtiment B
- Niveau Combles -

Dossier n° 33176	Echelle : 1/100	Date : 16 Nov. 2025

Système planimétrique rattaché au Lambert III - Système altimétrique rattaché au NGF

Date	Modifications
10/05/2017	Plan initiaux
06/10/2025	Modification des plans d'interieur
16/10/2025	Modification des plans d'interieur

ACADÉMIE DE MONTPELLIER
Liberté
Égalité
Fraternité


Préparé par : Jeremy_p | Chemin du fichier : Y:\01-dossiers\Jeremy_p\U-33176_RECTORAT_SITE-UNIVERSITAIRE_ST VINCENT DE PAUL_ABBE DE L EPEE_INTERIEUR-FACADES-COUPES\07-INTERIEUR\U-33176_07-combles.dwg

NOTA :
Le plan réalisé est un plan d'intérieur présentant la configuration des lieux à une échelle de détail donnée, le 15/09/2025.
Les caractéristiques structurelles affichées sur ce plan le sont à titre indicatif et ne sont pas garanties (cloison, mur porteur, ...). Pour toute précision ou dans le cadre de la réalisation de travaux, une étude structure plus approfondie sera nécessaire.

L'orientation de la flèche nord reste approximative.
Altimétrie exprimée dans le système N.G.F.
Planimétrie exprimée dans le système N.T.F. (projection Lambert 3).

0 1 2 5 10 Mètres

Rue Saint-Vincent de Paul

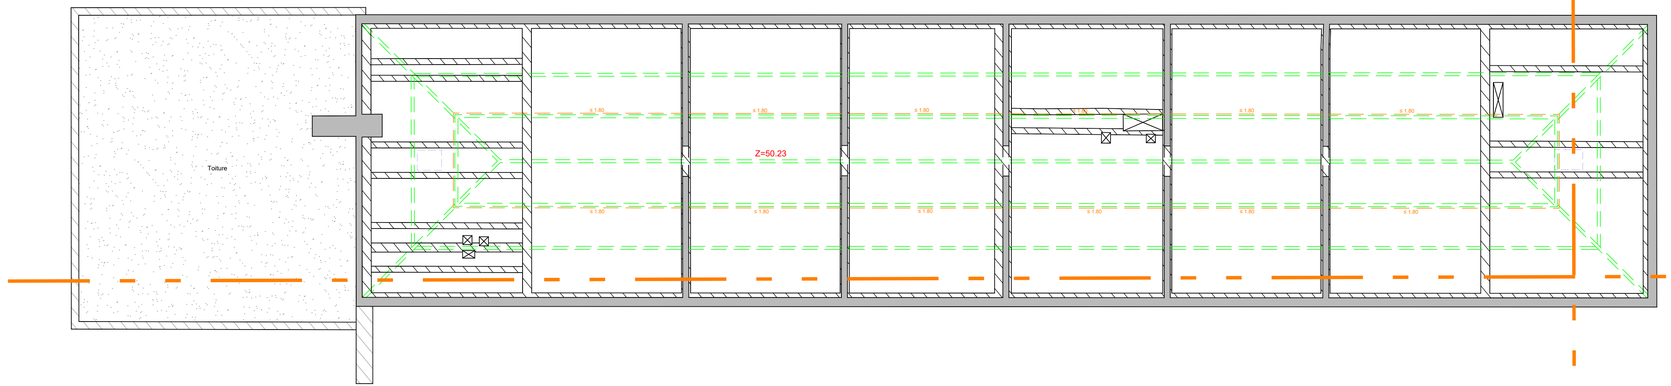

N E S O

BS 532

CABINET SIRAGUSA
GEOMETRES EXPERTS
Parc Club du Millénaire - Bât 4
1025, Av. Henri Becquerel
34000 MONTPELLIER
Tél : 04.99.136.136
Fax : 04.99.136.137
Email : geometre@siragusa.fr

DEPARTEMENT DE L'HERAULT


VILLE DE MONTPELLIER

RECTORAT DE MONTPELLIER

Rue de l'Abbé de l'épée

Rue Saint Vincent de Paul

Cadastre: Section BS 532 et 533

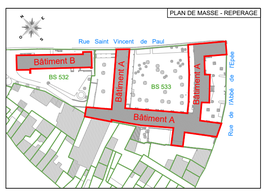

PLAN D'INTERIEUR

Bâtiment B

- Niveau Toiture -

Dossier n° 33176	Echelle : 1/100	Date : 06 Nov. 2025


Système planimétrique rattaché au Lambert III - Système altimétrique rattaché au NGF

Date	Modifications
10/05/2017	Plan initiaux
06/10/2025	Modification des plans d'interieur

ACADÉMIE DE MONTPELLIER
Liberté
Égalité
Fraternité

Préparé par : Jeremy_p / Chemin du fichier : STOCKAGE\Partage\01-dessin\Jeremy_p\n-33176_RECTORAT_SITE-UNIVERSITAIRE_ST VINCENT DE PAUL_ABBE DE L EPEE_INTERIEUR-FACADES-COUPES\09-TOITURES\n-33176_ TOITURES.dwg

Rue Saint-Vincent de Paul

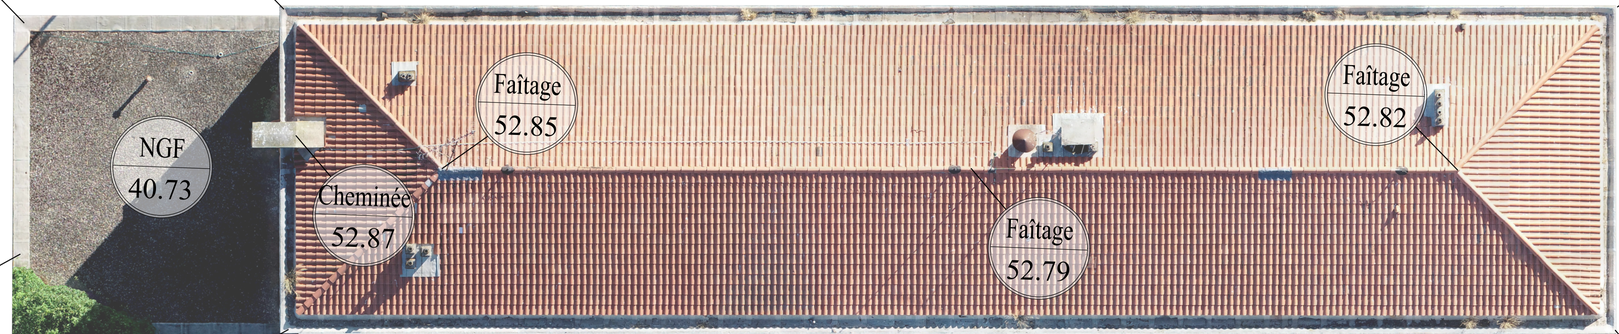

BS 532