CABINET SIRAGUSA
GEOMETRES-EXPERTS
Parc Club Millénaire – Bât 4
1025, Av. Henri Becquerel
34000 MONTPELLIER
Tél : 04 99 136 135
Fax : 04 99 136 136
Email : geometre@siragusa.fr

DEPARTEMENT DE L'HERAULT
VILLE DE MONTPELLIER

RECTORAT DE MONTPELLIER

Rue de l'Abbé de l'épée

Rue Saint Vincent de Paul

Cadastre: Section BS 532 et 533



PLAN DE COUPE
Bâtiment A
- COUPE 1 -


Dossier n° 33176	Echelle : 1/100	Date : 16 Nov. 2025
Système planimétrique rattaché au Lambert III - Système altimétrique rattaché au NGF		
Date	Modifications	
16/10/2025	Plan initial	

ACADÉMIE DE MONTPELLIER
Liberté
Égalité
Fraternité

NOTA :

Le plan réalisé représente la configuration des lieux le jour du relevé à une échelle de détail donnée, le 17/03/2017.
Les caractéristiques structurelles affichées sur ce plan le sont à titre indicatif et ne sont pas garanties (division, mur porteur, ...).
Pour toute précision ou dans le cadre de la réalisation de travaux, une étude structure plus approfondie est nécessaire.

Altimétrie rattachée au N.G.F. (GPS-RTK)

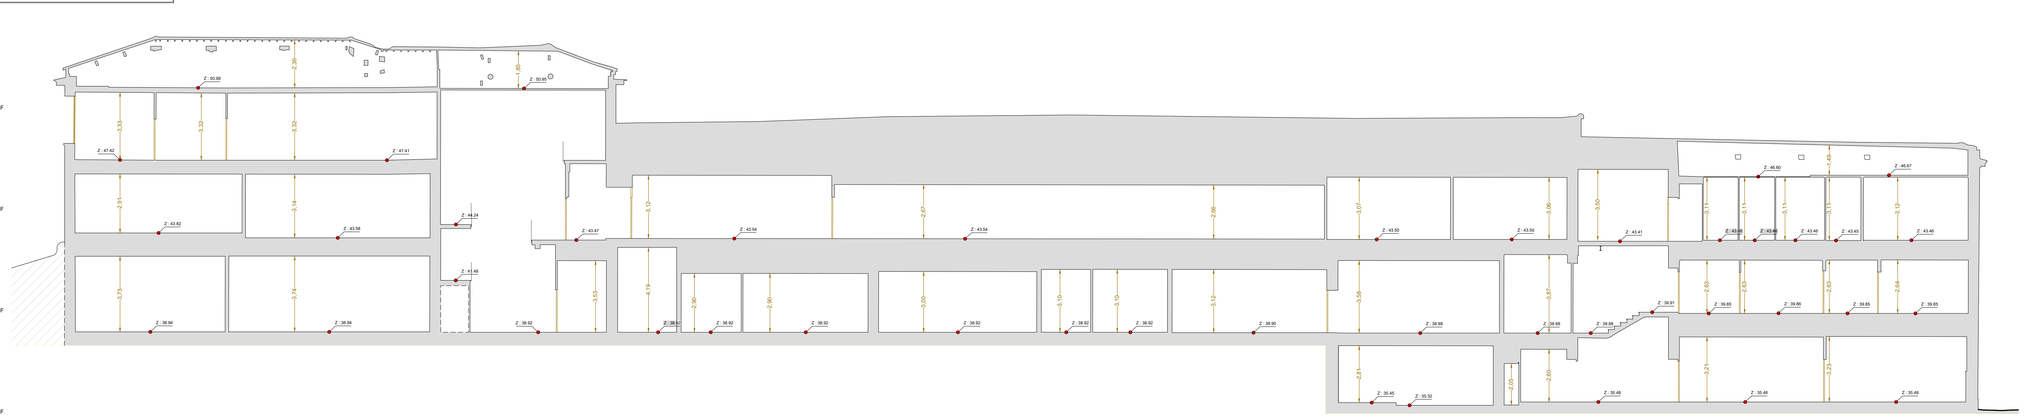

CABINET SIRAGUSA
GEOMETRES EXPERTS
Parc Club du Millénaire - Bât 4
1025, Av. Henri Becquerel
34000 MONTPELLIER
Tél : 04.99.136.136
Fax : 04.99.136.137
Email : geometre@siragusa.fr

DEPARTEMENT DE L'HERAULT


VILLE DE MONTPELLIER

RECTORAT DE MONTPELLIER

Rue de l'Abbé de l'épée

Rue Saint Vincent de Paul

Cadastre: Section BS 532 et 533

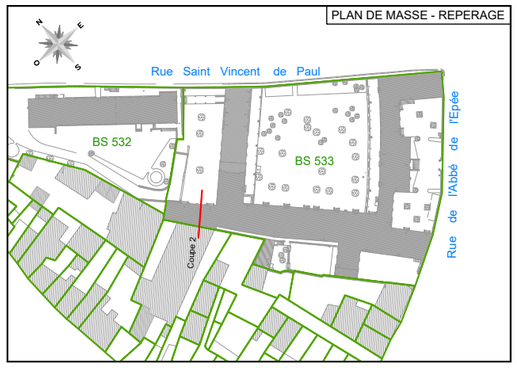

PLAN DE COUPE

Bâtiment A

- COUPE 2 -

Dossier n° 33176	Echelle : 1/100	Date : 16 Nov. 2025

Système planimétrique rattaché au Lambert III - Système altimétrique rattaché au NGF


Date	Modifications
16/10/2025	Plan initial


ACADÉMIE
DE MONTPELLIER
Liberté
Égalité
Fraternité

NOTA :

Le plan réalisé représente la configuration des lieux le jour du relevé à une échelle de détail donnée, le 17/03/2017.
Les caractéristiques structurelles affichées sur ce plan le sont à titre indicatif et ne sont pas garanties (cloison, mur porteur, ...).
Pour toute précision ou dans le cadre de la réalisation de travaux, une étude structure plus approfondie est nécessaire.

Altimétrie rattachée au N.G.F. (GPS-RTK)

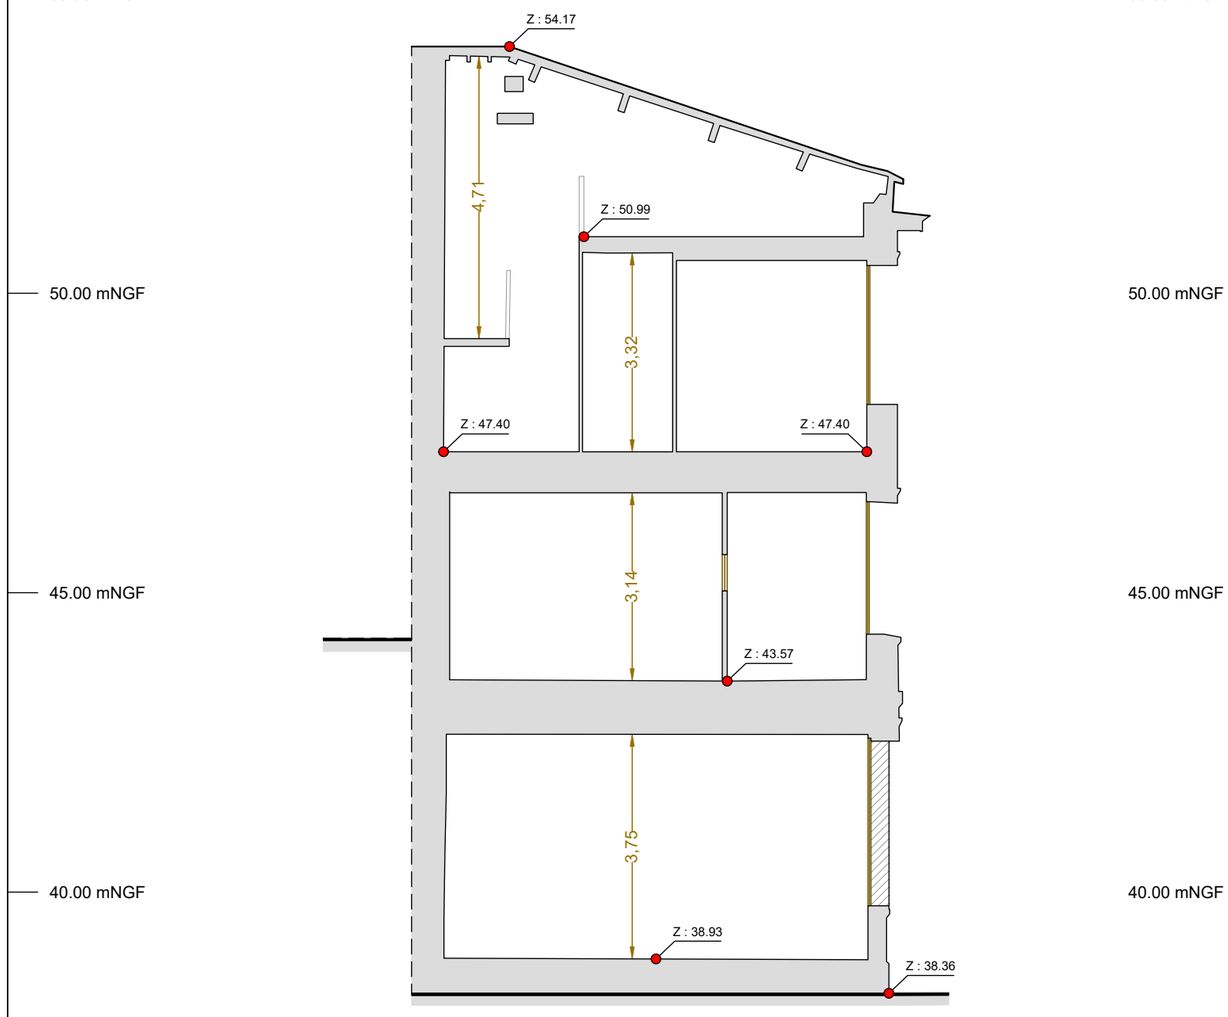

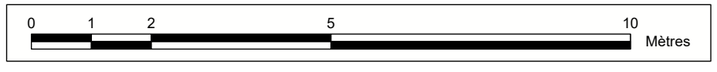

CABINET SIRAGUSA
GEOMETRES EXPERTS
Parc Club du Millénaire - Bât 4
1025, Av. Henri Becquerel
34000 MONTPELLIER
Tél : 04.99.136.136
Fax : 04.99.136.137
Email : geometre@siragusa.fr

DEPARTEMENT DE L'HERAULT


VILLE DE MONTPELLIER

RECTORAT DE MONTPELLIER

Rue de l'Abbé de l'épée

Rue Saint Vincent de Paul

Cadastre: Section BS 532 et 533

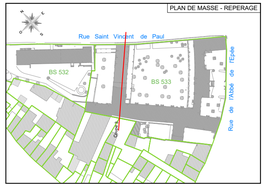

PLAN DE COUPE

Bâtiment A

- COUPE 3 -

Dossier n° 33176	Echelle : 1/100	Date : 16 Nov. 2025

Système planimétrique rattaché au Lambert III - Système altimétrique rattaché au NGF


Date	Modifications
16/10/2025	Plan initial

ACADÉMIE DE MONTPELLIER
Liberté
Égalité
Fraternité

NOTA :

Le plan réalisé représente la configuration des lieux le jour du relevé à une échelle de détail donnée, le 17/03/2017.
Les caractéristiques structurelles affichées sur ce plan le sont à titre indicatif et ne sont pas garanties (cloison, mur porteur, ...).
Pour toute précision ou dans le cadre de la réalisation de travaux, une étude structure plus approfondie est nécessaire.

Altimétrie rattachée au N.G.F. (GPS-RTK)

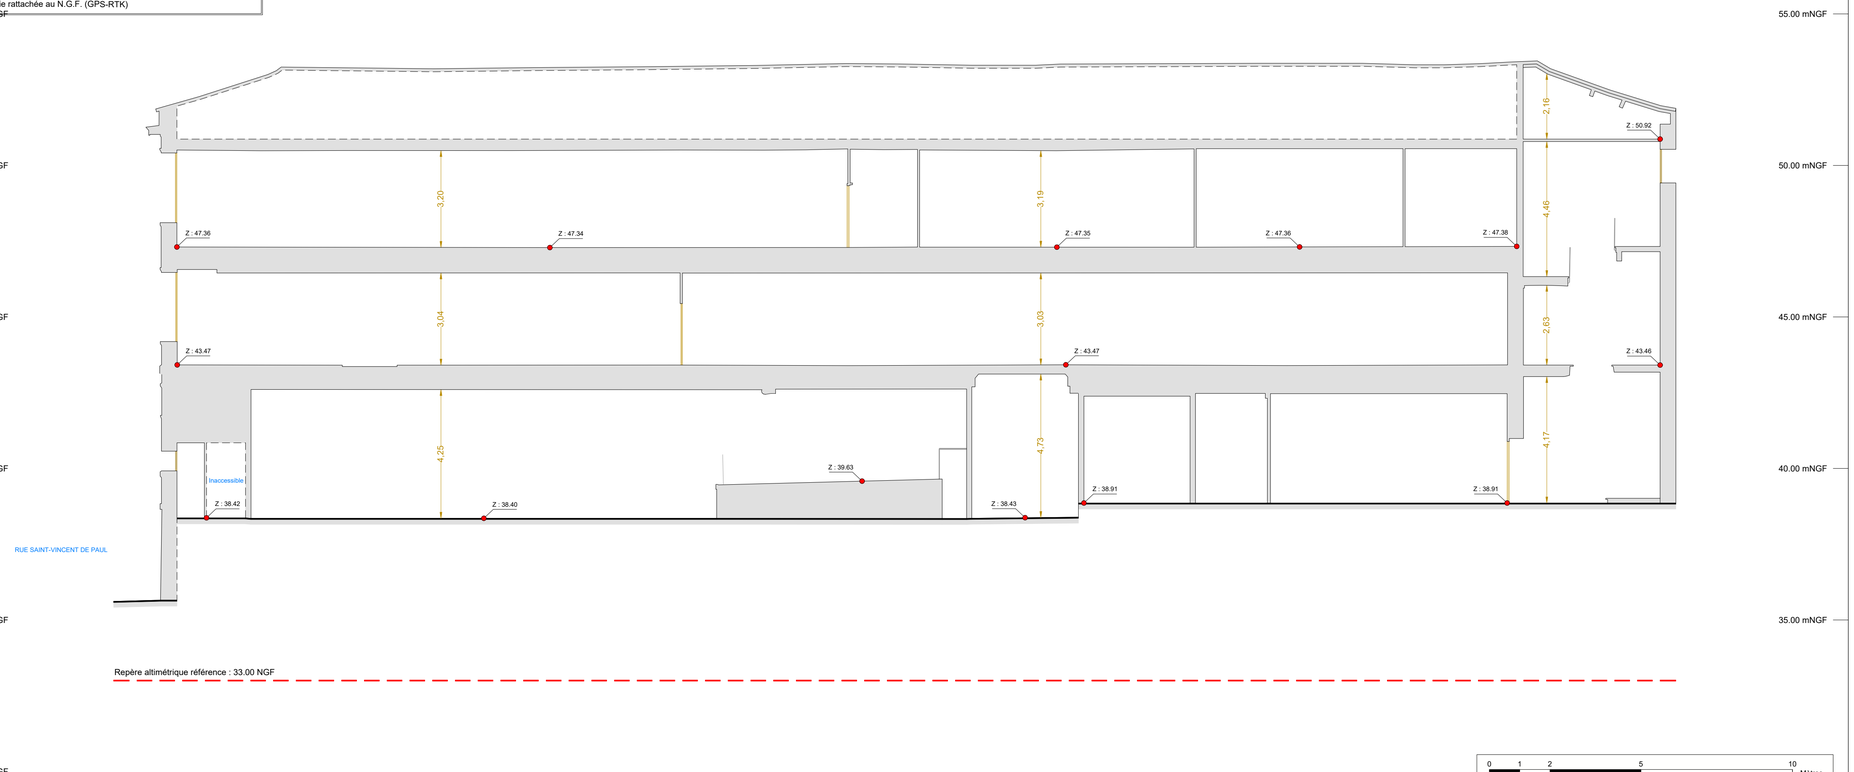

CABINET SIRAGUSA
GEOMETRES EXPERTS
Parc Club du Millénaire - Bât 4
1025, Av. Henri Becquerel
34000 MONTPELLIER
Tél : 04.99.136.136
Fax : 04.99.136.137
Email : geometre@siragusa.fr

DEPARTEMENT DE L'HERAULT


VILLE DE MONTPELLIER

RECTORAT DE MONTPELLIER

Rue de l'Abbé de l'épée

Rue Saint Vincent de Paul

Cadastre: Section BS 532 et 533

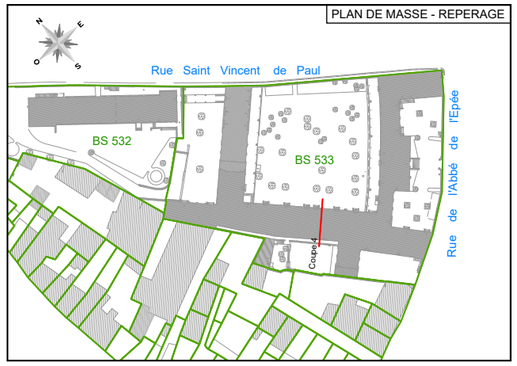

PLAN DE COUPE

Bâtiment A

- COUPE 4 -

Dossier n° 33176	Echelle : 1/ 100	Date : 16 Nov. 2025

Système planimétrique rattaché au Lambert III - Système altimétrique rattaché au NGF


Date	Modifications
16/10/2025	Plan initial

ACADÉMIE
DE MONTPELLIER
Liberté
Égalité
Fraternité

NOTA :

Le plan réalisé représente la configuration des lieux le jour du relevé à une échelle de détail donnée, le 17/03/2017.
Les caractéristiques structurelles affichées sur ce plan le sont à titre indicatif et ne sont pas garanties (cloison, mur porteur, ...).
Pour toute précision ou dans le cadre de la réalisation de travaux, une étude structure plus approfondie est nécessaire.

Altimétrie rattachée au N.G.F. (GPS-RTK)

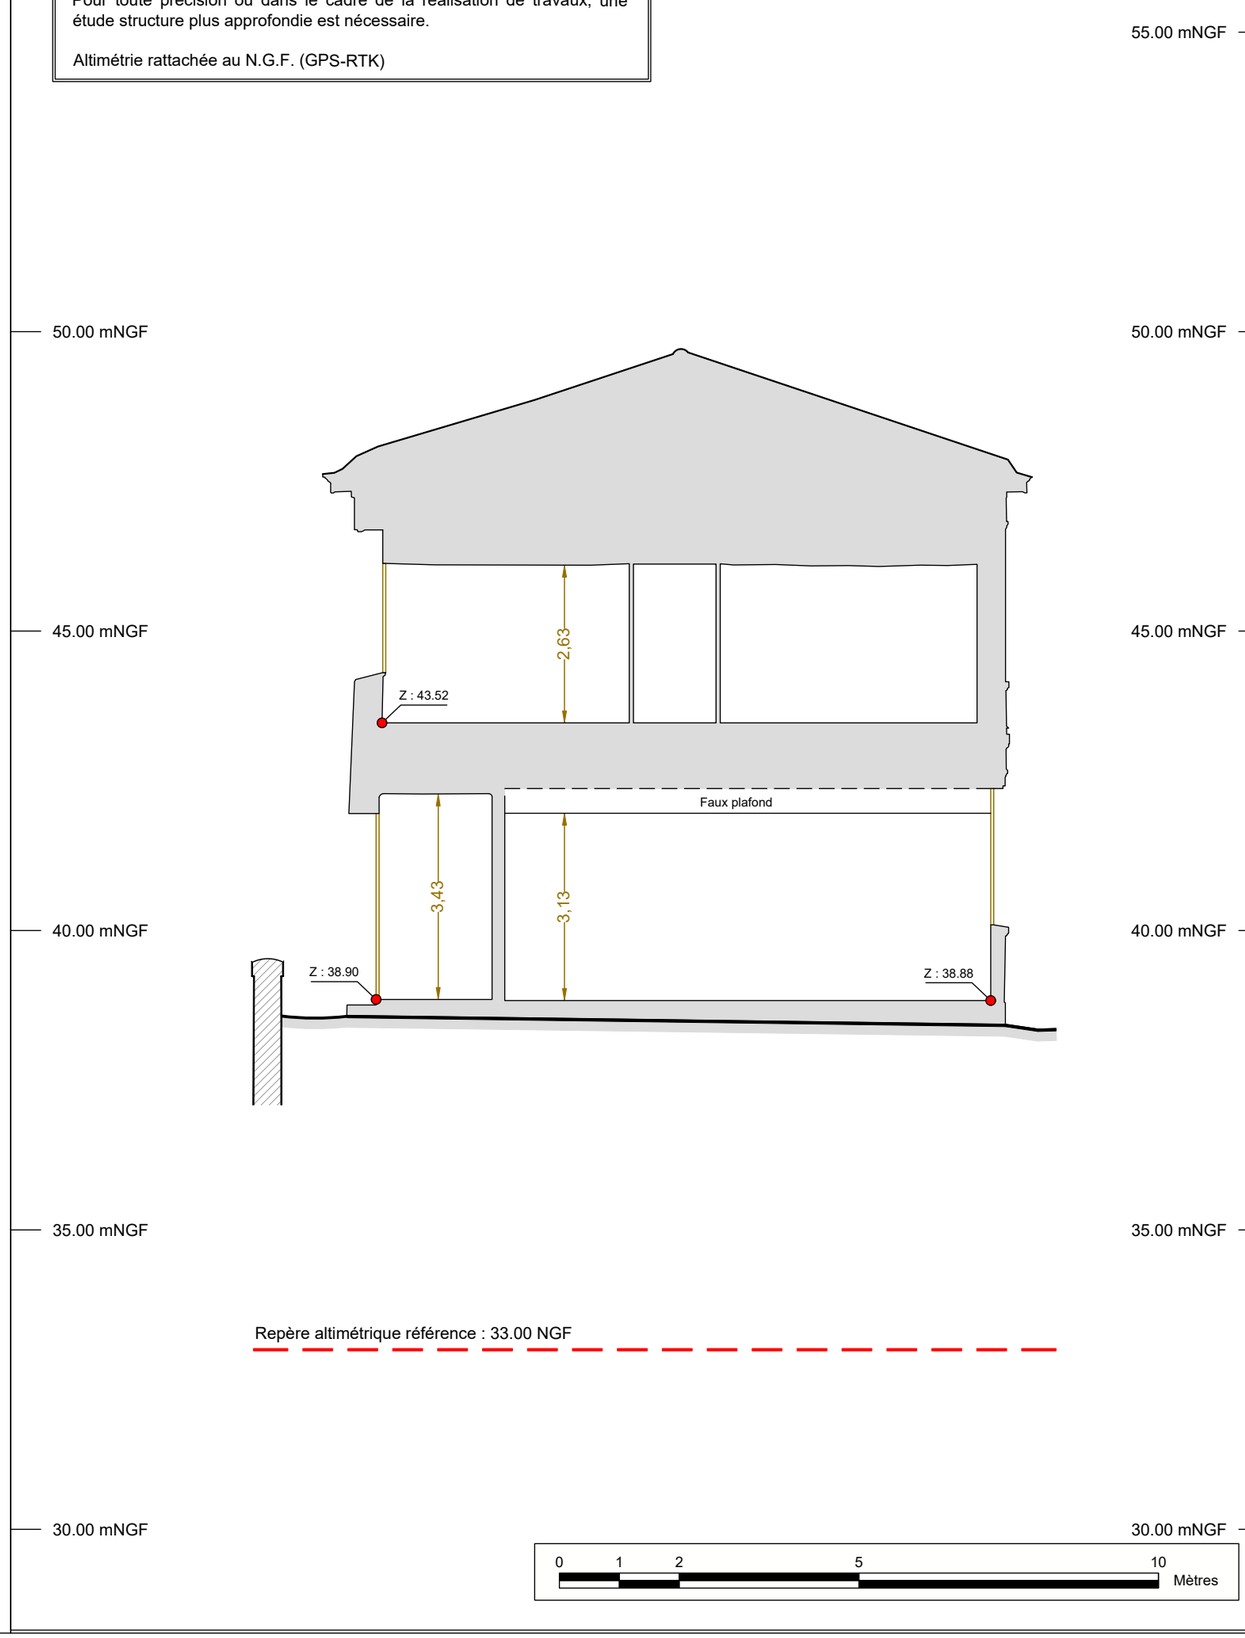

CABINET SIRAGUSA
GEOMETRES EXPERTS
Parc Club du Millénaire - Bât 4
1025, Av. Henri Becquerel
34000 MONTPELLIER
Tél : 04.99.136.136
Fax : 04.99.136.137
Email : geometre@siragusa.fr

DEPARTEMENT DE L'HERAULT


VILLE DE MONTPELLIER

RECTORAT DE MONTPELLIER

Rue de l'Abbé de l'épée

Rue Saint Vincent de Paul

Cadastre: Section BS 532 et 533

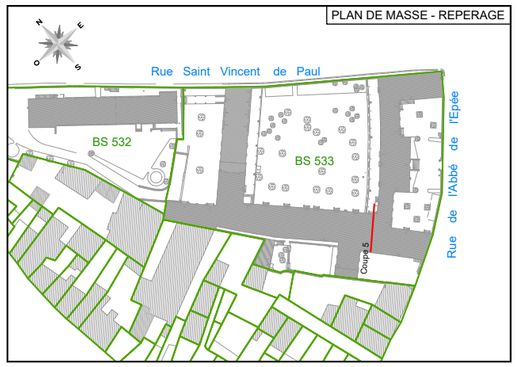

PLAN DE COUPE

Bâtiment A

- COUPE 5 -

Dossier n° 33176	Echelle : 1/ 100	Date : 16 Nov. 2025

Système planimétrique rattaché au Lambert III - Système altimétrique rattaché au NGF


Date	Modifications
16/10/2025	Plan initial

ACADÉMIE DE MONTPELLIER
Liberté
Égalité
Fraternité

NOTA :

Le plan réalisé représente la configuration des lieux le jour du relevé à une échelle de détail donnée, le 17/03/2017.
Les caractéristiques structurelles affichées sur ce plan le sont à titre indicatif et ne sont pas garanties (cloison, mur porteur, ...).
Pour toute précision ou dans le cadre de la réalisation de travaux, une étude structure plus approfondie est nécessaire.

Altimétrie rattachée au N.G.F. (GPS-RTK)

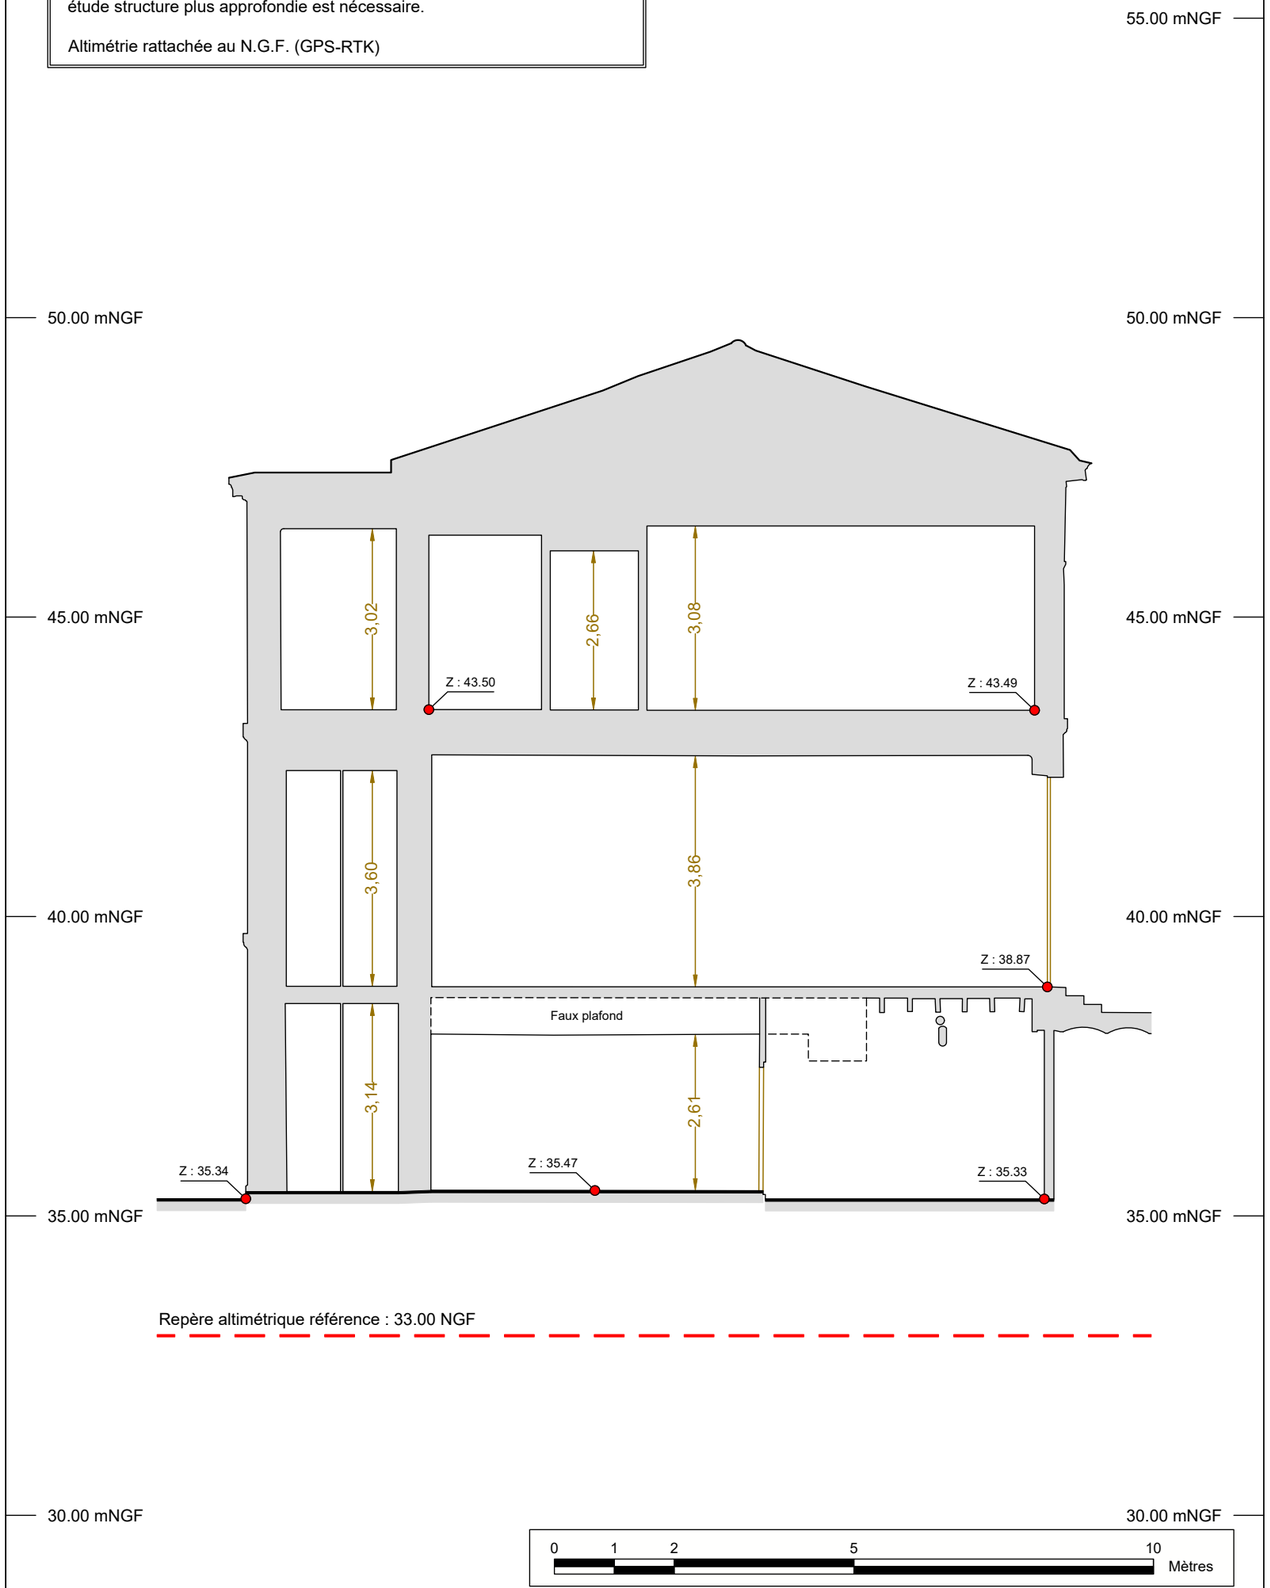

CABINET SIRAGUSA
GEOMETRES EXPERTS
Parc Club du Millénaire - Bât 4
1025, Av. Henri Becquerel
34000 MONTPELLIER
Tél : 04.99.136.136
Fax : 04.99.136.137
Email : geometre@siragusa.fr

DEPARTEMENT DE L'HERAULT


VILLE DE MONTPELLIER

RECTORAT DE MONTPELLIER

Rue de l'Abbé de l'épée

Rue Saint Vincent de Paul

Cadastre: Section BS 532 et 533

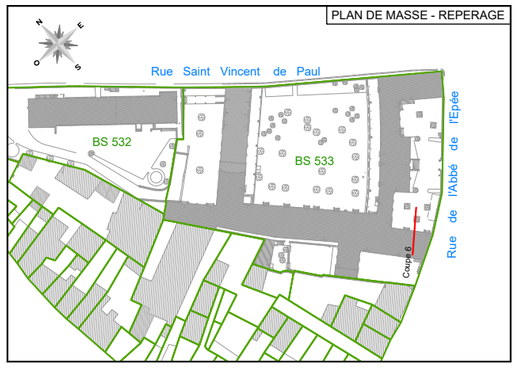

PLAN DE COUPE

Bâtiment A

- COUPE 6 -

Dossier n° 33176	Echelle : 1/ 100	Date : 16 Nov. 2025

Système planimétrique rattaché au Lambert III - Système altimétrique rattaché au NGF


Date	Modifications
16/10/2025	Plan initial

ACADÉMIE
DE MONTPELLIER
Liberté
Égalité
Fraternité

NOTA :

Le plan réalisé représente la configuration des lieux le jour du relevé à une échelle de détail donnée, le 17/03/2017.
Les caractéristiques structurelles affichées sur ce plan le sont à titre indicatif et ne sont pas garanties (cloison, mur porteur, ...).
Pour toute précision ou dans le cadre de la réalisation de travaux, une étude structure plus approfondie est nécessaire.

Altimétrie rattachée au N.G.F. (GPS-RTK)

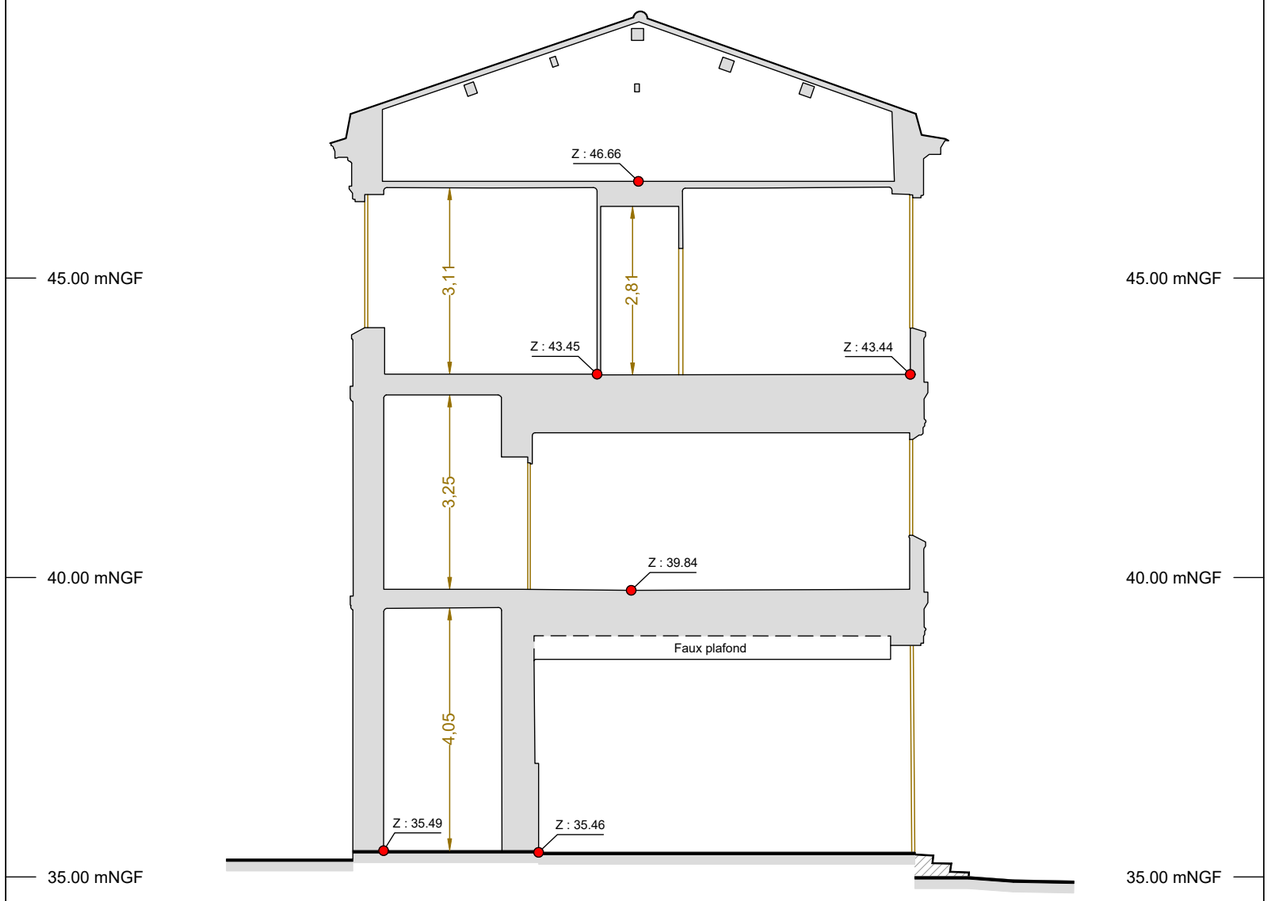

CABINET SIRAGUSA
GEOMETRES EXPERTS
Parc Club du Millénaire - Bât 4
1025, Av. Henri Becquerel
34000 MONTPELLIER
Tél : 04.99.136.136
Fax : 04.99.136.137
Email : geometre@siragusa.fr

DEPARTEMENT DE L'HERAULT


VILLE DE MONTPELLIER

RECTORAT DE MONTPELLIER

Rue de l'Abbé de l'épée

Rue Saint Vincent de Paul

Cadastre: Section BS 532 et 533

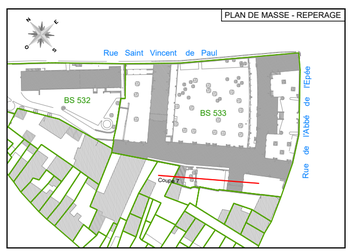

PLAN DE COUPE

Bâtiment A

- COUPE 7 -

Dossier n° 33176	Echelle : 1/ 100	Date : 16 Nov. 2025

Système planimétrique rattaché au Lambert III - Système altimétrique rattaché au NGF


Date	Modifications
16/10/2025	Plan initial

ACADÉMIE DE MONTPELLIER
Liberté
Égalité
Fraternité

NOTA :

Le plan réalisé représente la configuration des lieux le jour du relevé à une échelle de détail donnée, le 17/03/2017.
Les caractéristiques structurelles affichées sur ce plan le sont à titre indicatif et ne sont pas garanties (cloison, mur porteur, ...).
Pour toute précision ou dans le cadre de la réalisation de travaux, une étude structure plus approfondie est nécessaire.

Altimétrie rattachée au N.G.F. (GPS-RTK)

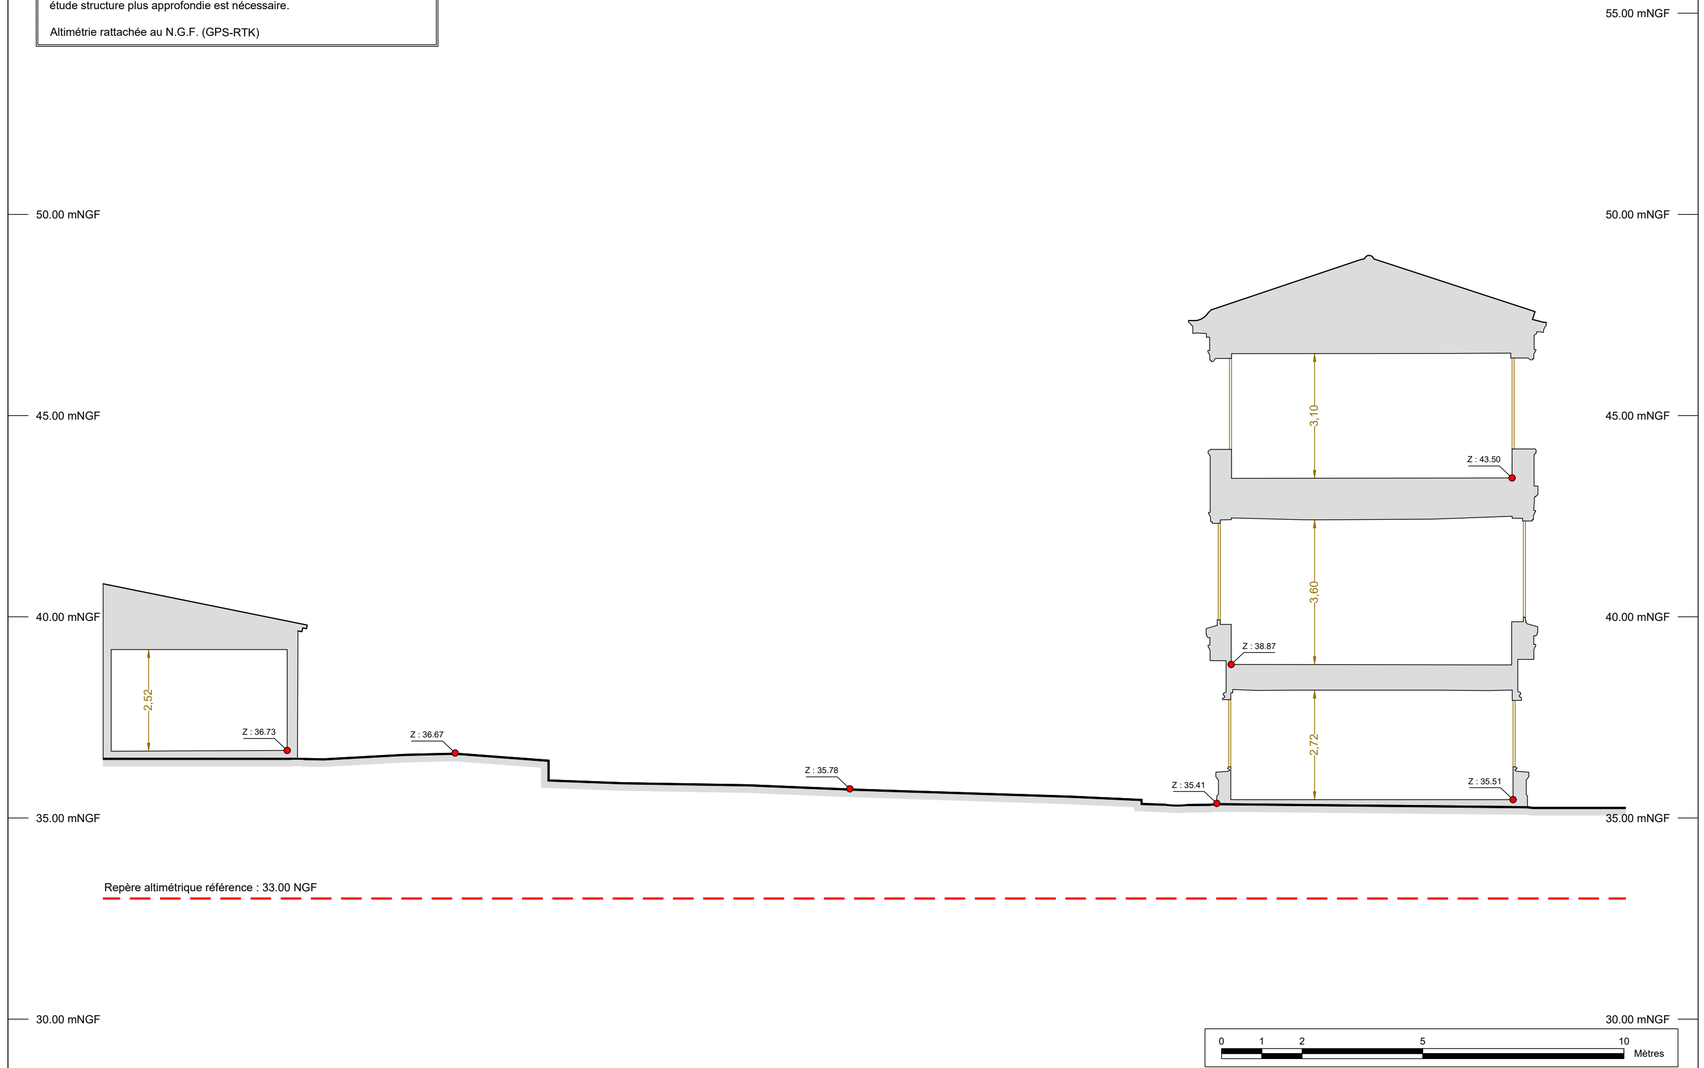

CABINET SIRAGUSA
GEOMETRES EXPERTS
Parc Club du Millénaire - Bât 4
1025, rue Henri Becquerel
34000 MONTPELLIER
Tél : 04.99.136.136
Fax : 04.99.136.137
Email : geometre@siragusa.fr

DEPARTEMENT DE L'HERAULT
VILLE DE MONTPELLIER

RECTORAT DE MONTPELLIER

Rue de l'Abbé de l'épée

Rue Saint Vincent de Paul

Cadastre: Section BS 532 et 533



PLAN DE COUPE
Bâtiment A
- COUPE 8 -

Dossier n° 33176	Echelle : 1/ 100	Date : 16 Nov. 2025

Système planimétrique rattaché au Lambert III - Système altimétrique rattaché au NGF


Date	Modifications
16/10/2025	Plan initial

ACADÉMIE DE MONTPELLIER
Liberté
Égalité
Fraternité

NOTA :

Le plan réalisé représente la configuration des lieux le jour du relevé à une échelle de détail donnée, le 17/03/2017.
Les caractéristiques structurelles affichées sur ce plan le sont à titre indicatif et ne sont pas garanties (cloison, mur porteur, ...).
Pour toute précision ou dans le cadre de la réalisation de travaux, une étude structure plus approfondie est nécessaire.

Altimétrie rattachée au N.G.F. (GPS-RTK)

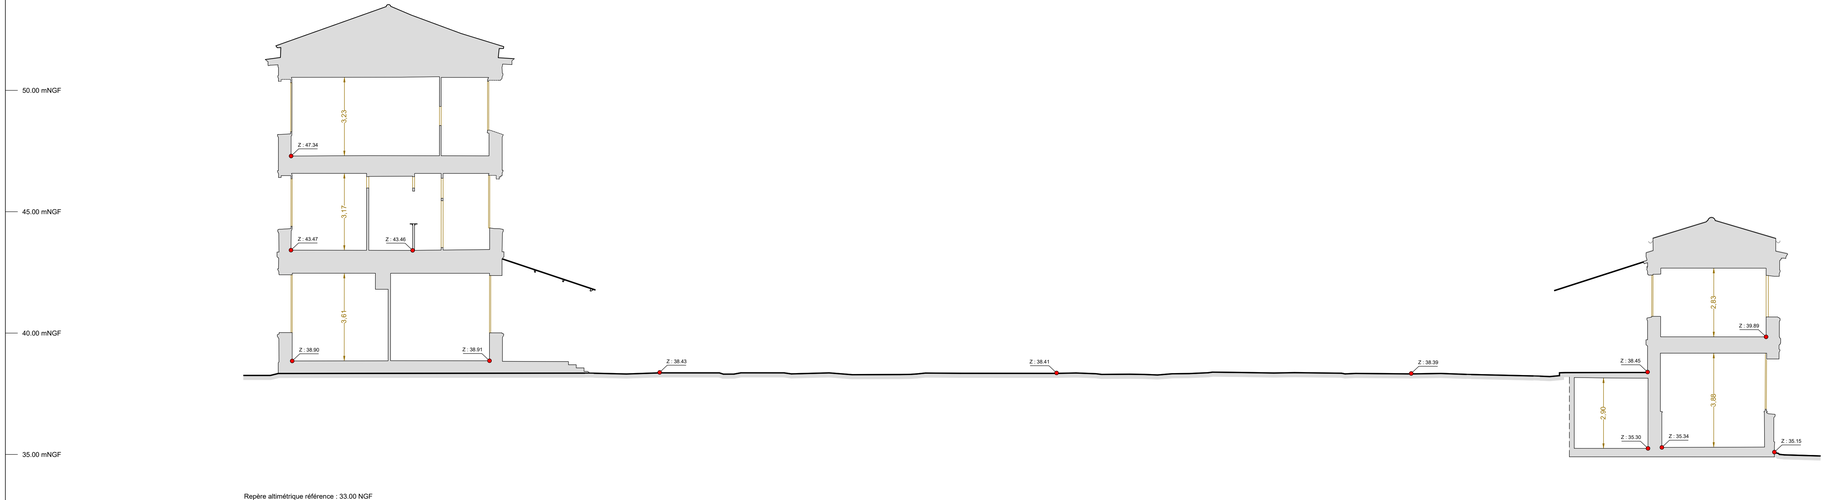

CABINET SIRAGUSA
GEOMETRES EXPERTS
Parc Club du Millénaire - Bât 4
1025, Av. Henri Becquerel
34000 MONTPELLIER
Tél : 04.99.136.136
Fax : 04.99.136.137
Email : geometre@siragusa.fr

DEPARTEMENT DE L'HERAULT


VILLE DE MONTPELLIER

RECTORAT DE MONTPELLIER

Rue de l'Abbé de l'épée

Rue Saint Vincent de Paul

Cadastre: Section BS 532 et 533

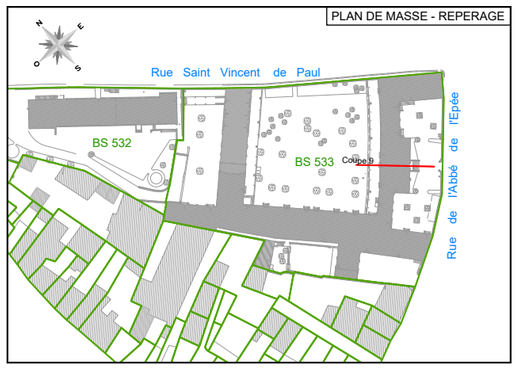

PLAN DE COUPE

Bâtiment A

- COUPE 9 -

Dossier n° 33176	Echelle : 1/100	Date : 16 Nov. 2025

Système planimétrique rattaché au Lambert III - Système altimétrique rattaché au NGF


Date	Modifications
16/10/2025	Plan initial

ACADÉMIE
DE MONTPELLIER
Liberté
Égalité
Fraternité

NOTA :

Le plan réalisé représente la configuration des lieux le jour du relevé à une échelle de détail donnée, le 17/03/2017.
Les caractéristiques structurelles affichées sur ce plan le sont à titre indicatif et ne sont pas garanties (cloison, mur porteur, ...).
Pour toute précision ou dans le cadre de la réalisation de travaux, une étude structure plus approfondie est nécessaire.

Altimétrie rattachée au N.G.F. (GPS-RTK)

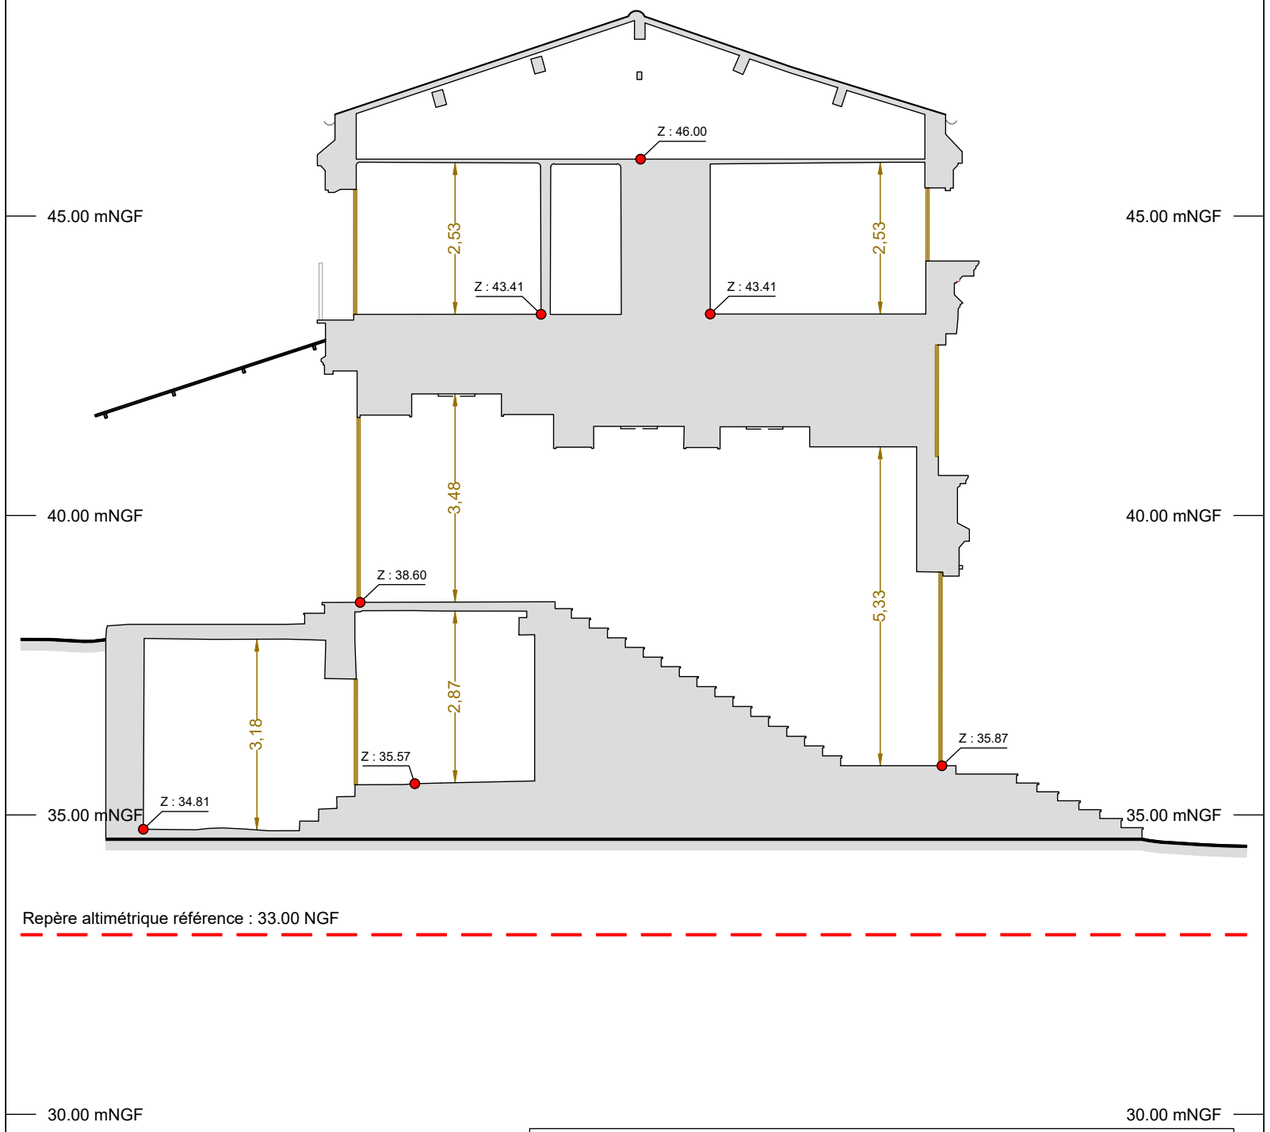

Repère altimétrique référence : 33.00 NGF

CABINET SIRAGUSA
GEOMETRES EXPERTS
Parc Club du Millénaire - Bât 4
1025, Av. Henri Becquerel
34000 MONTPELLIER
Tél : 04.99.136.136
Fax : 04.99.136.137
Email : geometre@siragusa.fr

DEPARTEMENT DE L'HERAULT


VILLE DE MONTPELLIER

RECTORAT DE MONTPELLIER

Rue de l'Abbé de l'épée

Rue Saint Vincent de Paul

Cadastre: Section BS 532 et 533

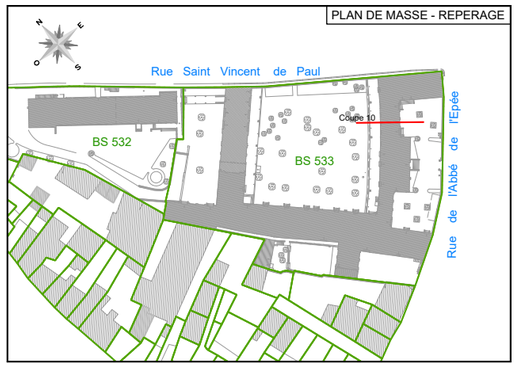

PLAN DE COUPE

Bâtiment A

- COUPE 10 -

Dossier n° 33176	Echelle : 1/ 100	Date : 16 Nov. 2025

Système planimétrique rattaché au Lambert III - Système altimétrique rattaché au NGF


Date	Modifications
16/10/2025	Plan initial

ACADÉMIE
DE MONTPELLIER
Liberté
Égalité
Fraternité

NOTA :

Le plan réalisé représente la configuration des lieux le jour du relevé à une échelle de détail donnée, le 17/03/2017.
Les caractéristiques structurelles affichées sur ce plan le sont à titre indicatif et ne sont pas garanties (cloison, mur porteur, ...).
Pour toute précision ou dans le cadre de la réalisation de travaux, une étude structure plus approfondie est nécessaire.

Altimétrie rattachée au N.G.F. (GPS-RTK)

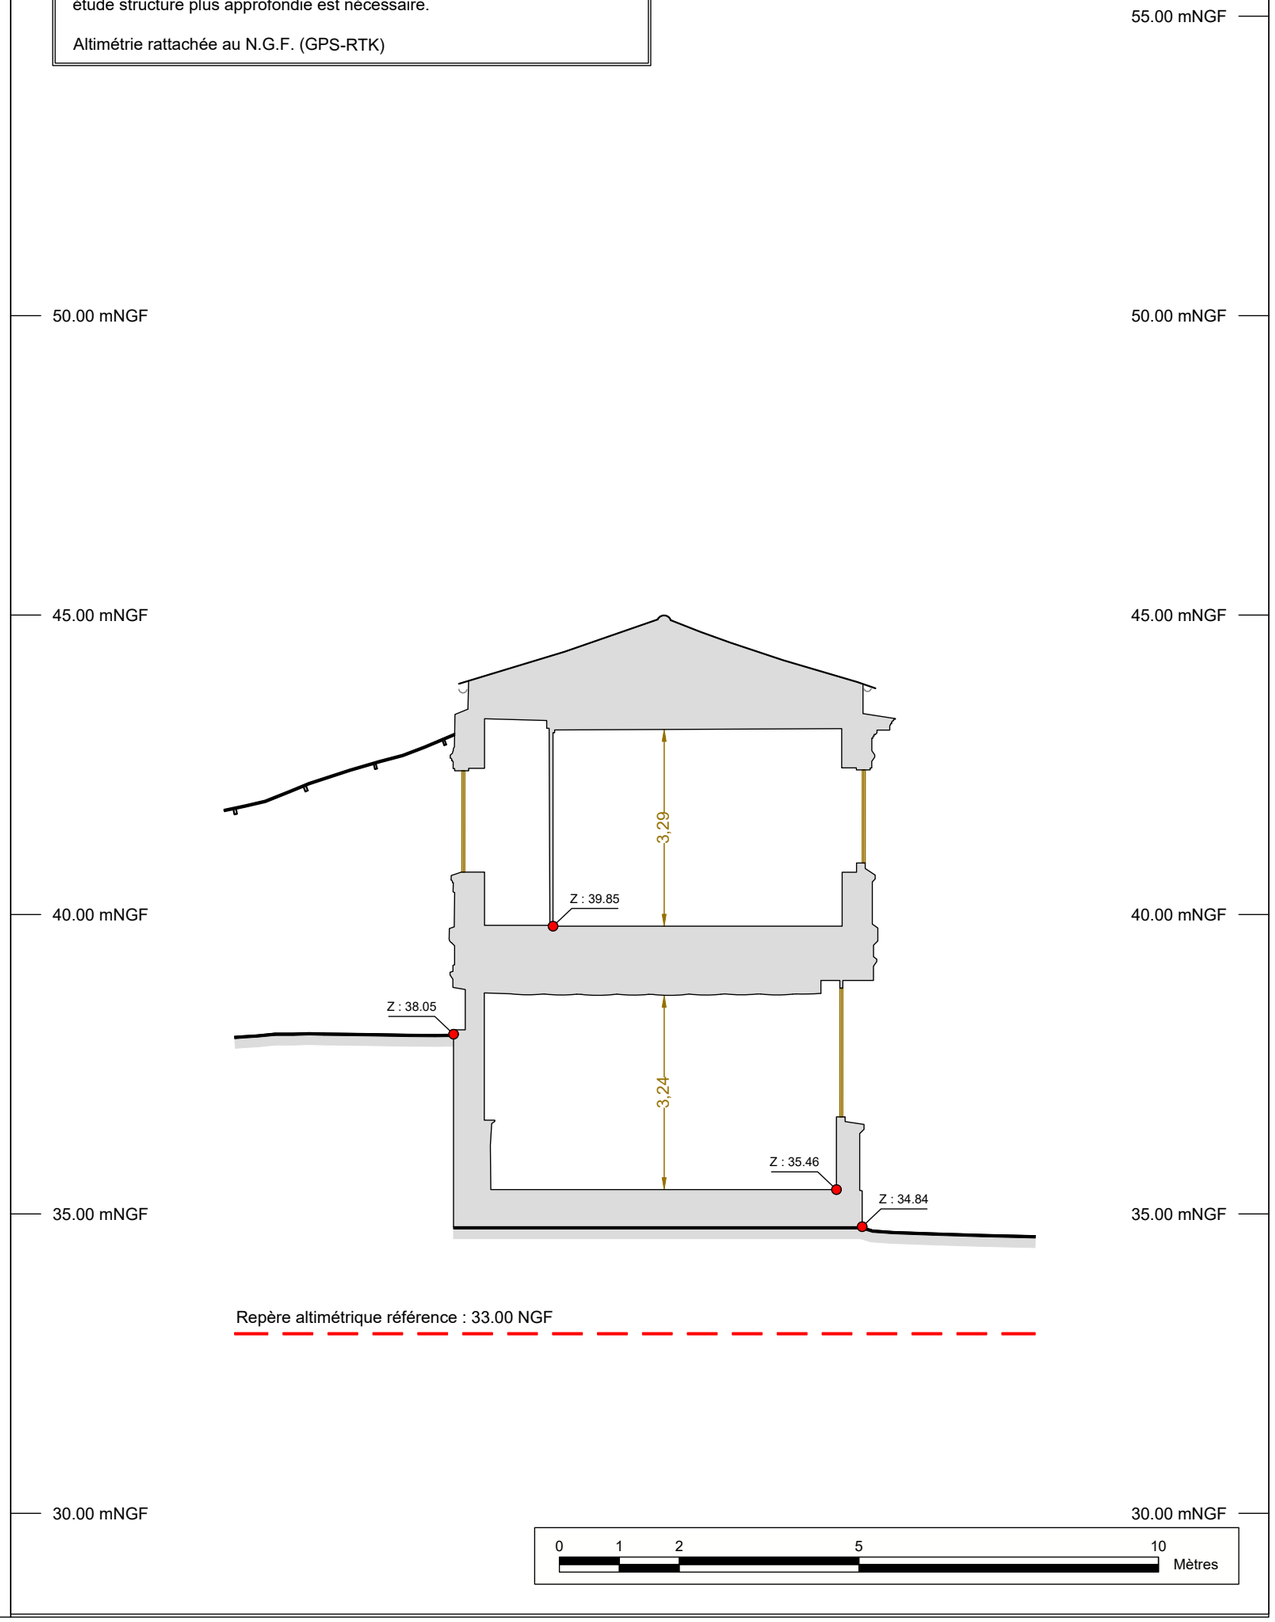

CABINET SIRAGUSA
GEOMETRES EXPERTS
Parc Club du Millénaire - Bât 4
1025, Av. Henri Becquerel
34000 MONTPELLIER
Tél : 04.99.136.136
Fax : 04.99.136.137
Email : geometre@siragusa.fr

DEPARTEMENT DE L'HERAULT


VILLE DE MONTPELLIER

RECTORAT DE MONTPELLIER

Rue de l'Abbé de l'épée

Rue Saint Vincent de Paul

Cadastre: Section BS 532 et 533

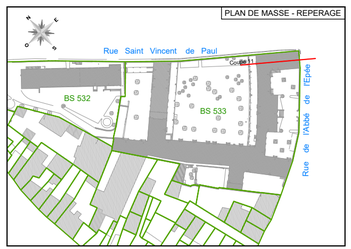

PLAN DE COUPE

Bâtiment A

- COUPE 11 -

Dossier n° 33176	Echelle : 1/ 100	Date : 16 Nov. 2025

Système planimétrique rattaché au Lambert III - Système altimétrique rattaché au NGF

Date	Modifications
16/10/2025	Plan initial

ACADÉMIE DE MONTPELLIER
Liberté
Égalité
Fraternité

NOTA :

Le plan réalisé représente la configuration des lieux le jour du relevé à une échelle de détail donnée, le 17/03/2017.
Les caractéristiques structurelles affichées sur ce plan le sont à titre indicatif et ne sont pas garanties (cloison, mur porteur, ...).
Pour toute précision ou dans le cadre de la réalisation de travaux, une étude structure plus approfondie est nécessaire.

Altimétrie rattachée au N.G.F. (GPS-RTK)



CABINET SIRAGUSA
GEOMETRES EXPERTS
Parc Club du Millénaire - Bât 4
1025, Av. Henri Becquerel
34000 MONTPELLIER
Tél : 04.99.136.136
Fax : 04.99.136.137
Email : geometre@siragusa.fr

DEPARTEMENT DE L'HERAULT


VILLE DE MONTPELLIER

RECTORAT DE MONTPELLIER

Rue de l'Abbé de l'épée

Rue Saint Vincent de Paul

Cadastre: Section BS 532 et 533

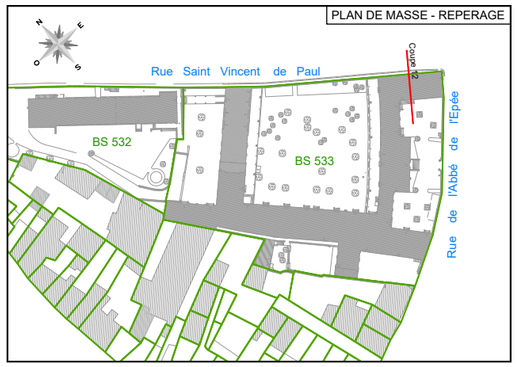

PLAN DE COUPE

Bâtiment A

- COUPE 12 -

Dossier n° 33176	Echelle : 1/ 100	Date : 16 Nov. 2025

Système planimétrique rattaché au Lambert III - Système altimétrique rattaché au NGF


Date	Modifications
16/10/2025	Plan initial

ACADÉMIE
DE MONTPELLIER
Liberté
Égalité
Fraternité

NOTA :

Le plan réalisé représente la configuration des lieux le jour du relevé à une échelle de détail donnée, le 17/03/2017.
Les caractéristiques structurelles affichées sur ce plan le sont à titre indicatif et ne sont pas garanties (cloison, mur porteur, ...).
Pour toute précision ou dans le cadre de la réalisation de travaux, une étude structure plus approfondie est nécessaire.

Altimétrie rattachée au N.G.F. (GPS-RTK)

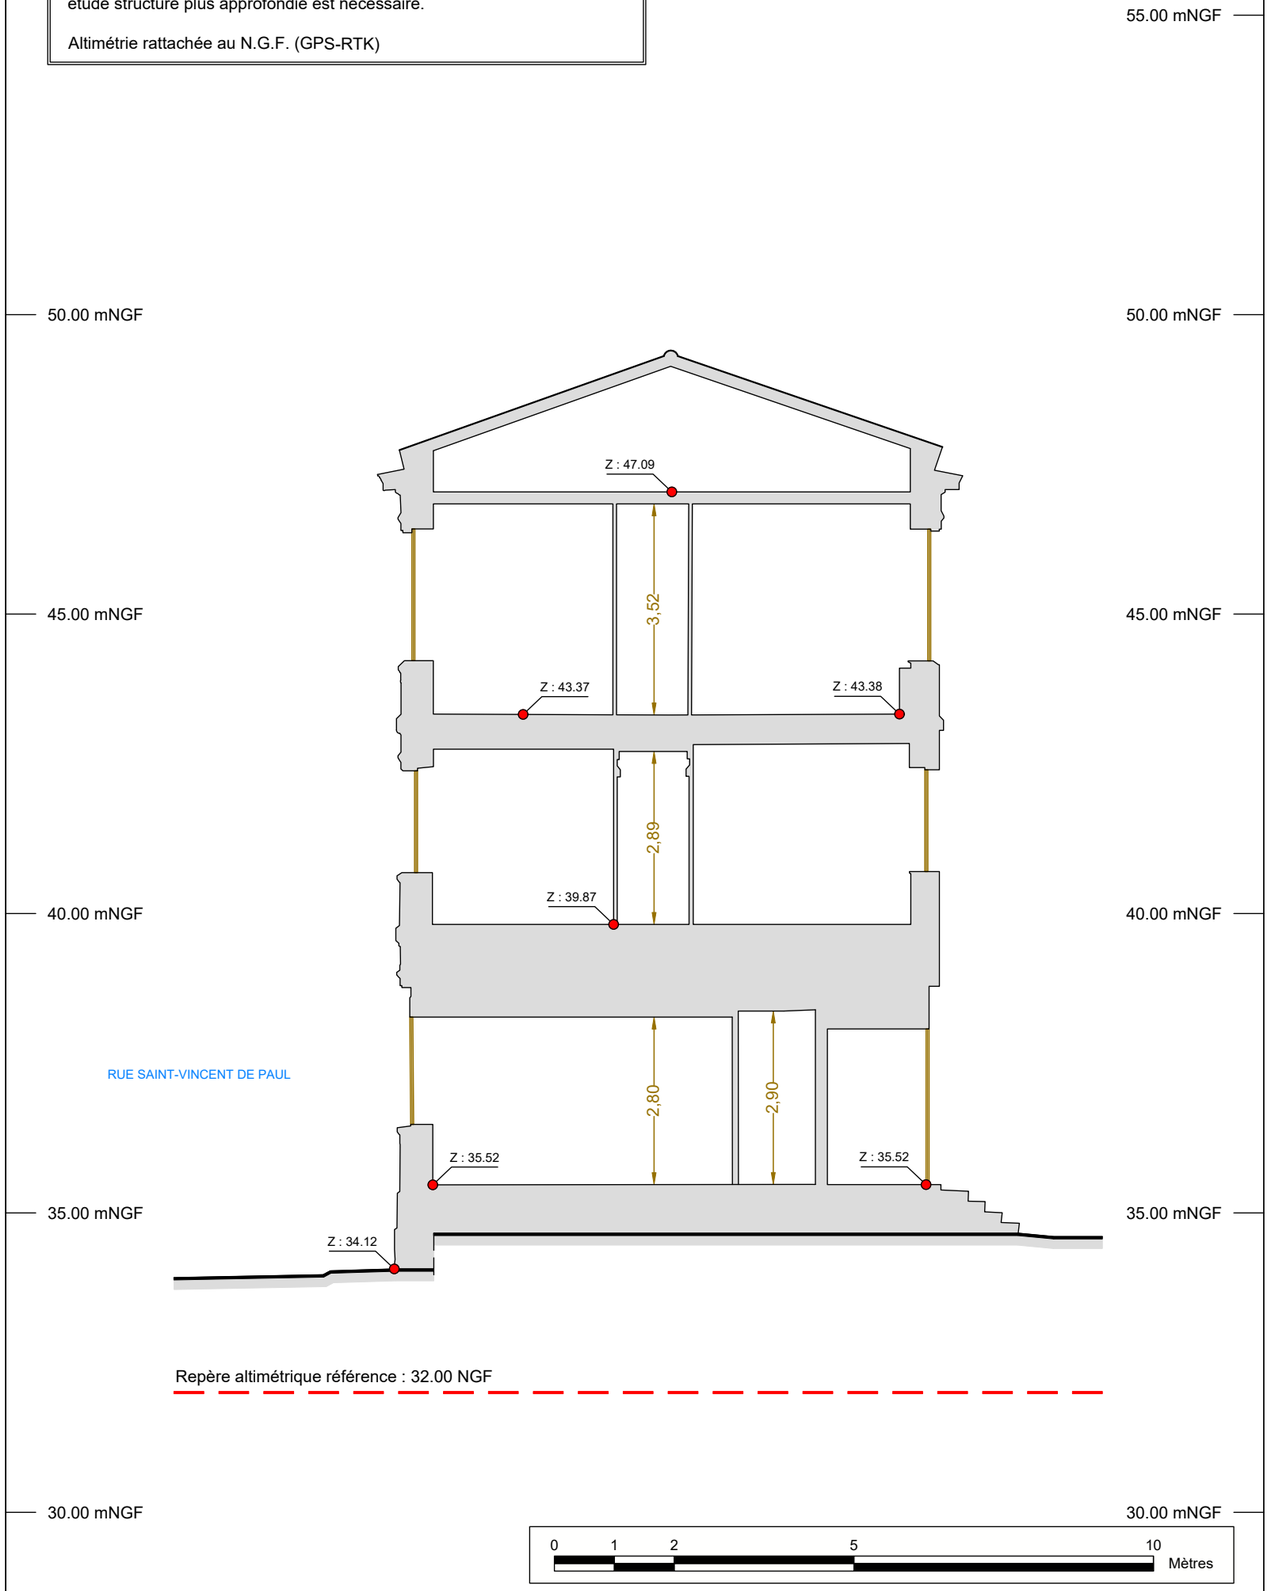

CABINET SIRAGUSA
GEOMETRES EXPERTS
Parc Club du Millénaire - Bât 4
1025, Av. Henri Becquerel
34000 MONTPELLIER
Tél : 04.99.136.136
Fax : 04.99.136.137
Email : geometre@siragusa.fr

DEPARTEMENT DE L'HERAULT


VILLE DE MONTPELLIER

RECTORAT DE MONTPELLIER

Rue de l'Abbé de l'épée

Rue Saint Vincent de Paul

Cadastre: Section BS 532 et 533

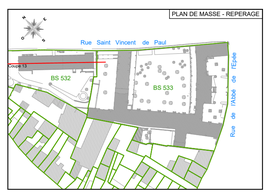

PLAN DE COUPE

Bâtiment B

- COUPE 13 -

Dossier n° 33176	Echelle : 1/100	Date : 16 Nov. 2025

Système planimétrique rattaché au Lambert III - Système altimétrique rattaché au NGF


Date	Modifications
16/10/2025	Plan initial

ACADÉMIE DE MONTPELLIER
Liberté
Égalité
Fraternité

NOTA :

Le plan réalisé représente la configuration des lieux le jour du relevé à une échelle de détail donnée, le 17/03/2017.
Les caractéristiques structurelles affichées sur ce plan le sont à titre indicatif et ne sont pas garanties (cloison, mur porteur, ...).
Pour toute précision ou dans le cadre de la réalisation de travaux, une étude structure plus approfondie est nécessaire.

Altimétrie rattachée au N.G.F. (GPS-RTK)

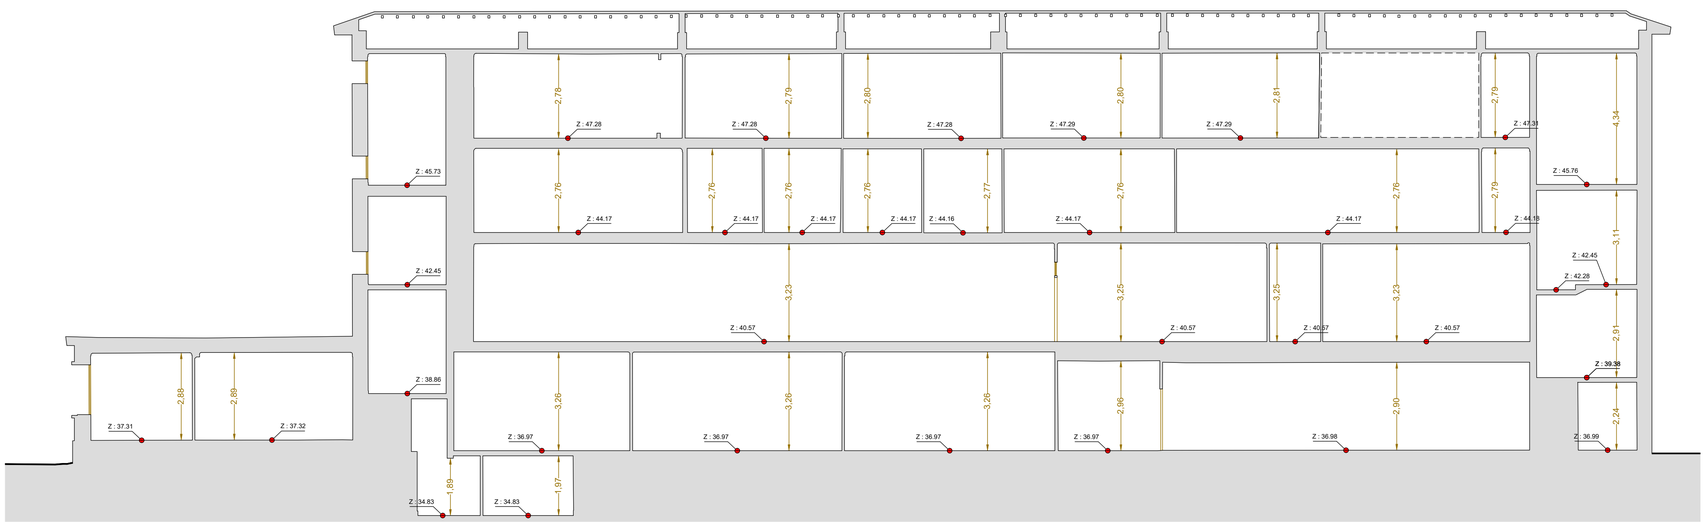

CABINET SIRAGUSA
GEOMETRES EXPERTS
Parc Club du Millénaire - Bât 4
1025, Av. Henri Becquerel
34000 MONTPELLIER
Tél : 04.99.136.136
Fax : 04.99.136.137
Email : geometre@siragusa.fr

DEPARTEMENT DE L'HERAULT


VILLE DE MONTPELLIER

RECTORAT DE MONTPELLIER

Rue de l'Abbé de l'épée

Rue Saint Vincent de Paul

Cadastre: Section BS 532 et 533

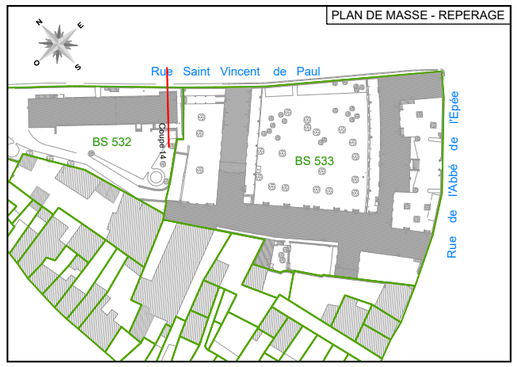

PLAN DE COUPE

Bâtiment B

- COUPE 14 -

Dossier n° 33176	Echelle : 1/ 100	Date : 16 Nov. 2025

Système planimétrique rattaché au Lambert III - Système altimétrique rattaché au NGF

Date	Modifications
16/10/2025	Plan initial

ACADÉMIE
DE MONTPELLIER
Liberté
Égalité
Fraternité

NOTA :

Le plan réalisé représente la configuration des lieux le jour du relevé à une échelle de détail donnée, le 17/03/2017.
Les caractéristiques structurelles affichées sur ce plan le sont à titre indicatif et ne sont pas garanties (cloison, mur porteur, ...).
Pour toute précision ou dans le cadre de la réalisation de travaux, une étude structure plus approfondie est nécessaire.

Altimétrie rattachée au N.G.F. (GPS-RTK)

