CABINET SIRAGUSA
GEOMETRES EXPERTS
Parc Club du Millénaire - Bât 4
1025, Av. Henri Becquerel
34000 MONTPELLIER
Tél : 04.99.136.136
Fax : 04.99.136.137
Email : geometre@siragusa.fr

# DEPARTEMENT DE L'HERAULT


## VILLE DE MONTPELLIER

# RECTORAT DE MONTPELLIER

Rue de l'Abbé de l'épée

Rue Saint Vincent de Paul

Cadastre: Section BS 532 et 533

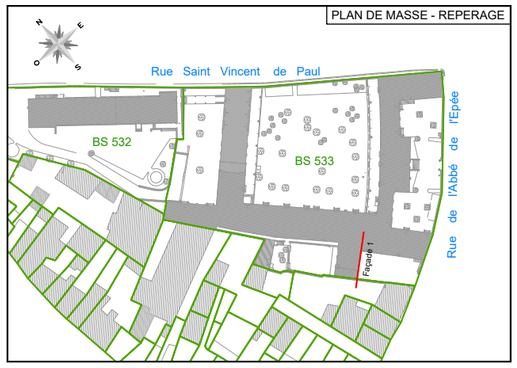


# PLAN DE COUPE

## Bâtiment A

## - FAÇADE 1 -

| Dossier n° 33176 | Echelle : 1/100 | Date : 23 Nov. 2025 |
|---|---|---|

Système planimétrique rattaché au Lambert III - Système altimétrique rattaché au NGF


| Date | Modifications |
|---|---|
| 23/10/2025 | Plan initial |
| | |
| | |
| | |
| | |

ACADÉMIE
DE MONTPELLIER
*Liberté*
*Égalité*
*Fraternité*

NOTA :

Le plan réalisé représente la configuration des lieux le jour du relevé à une échelle de détail donnée, le 17/03/2017.
Les caractéristiques structurelles affichées sur ce plan le sont à titre indicatif et ne sont pas garanties (cloison, mur porteur, ...).
Pour toute précision ou dans le cadre de la réalisation de travaux, une étude structure plus approfondie est nécessaire.

Altimétrie rattachée au N.G.F. (GPS-RTK)

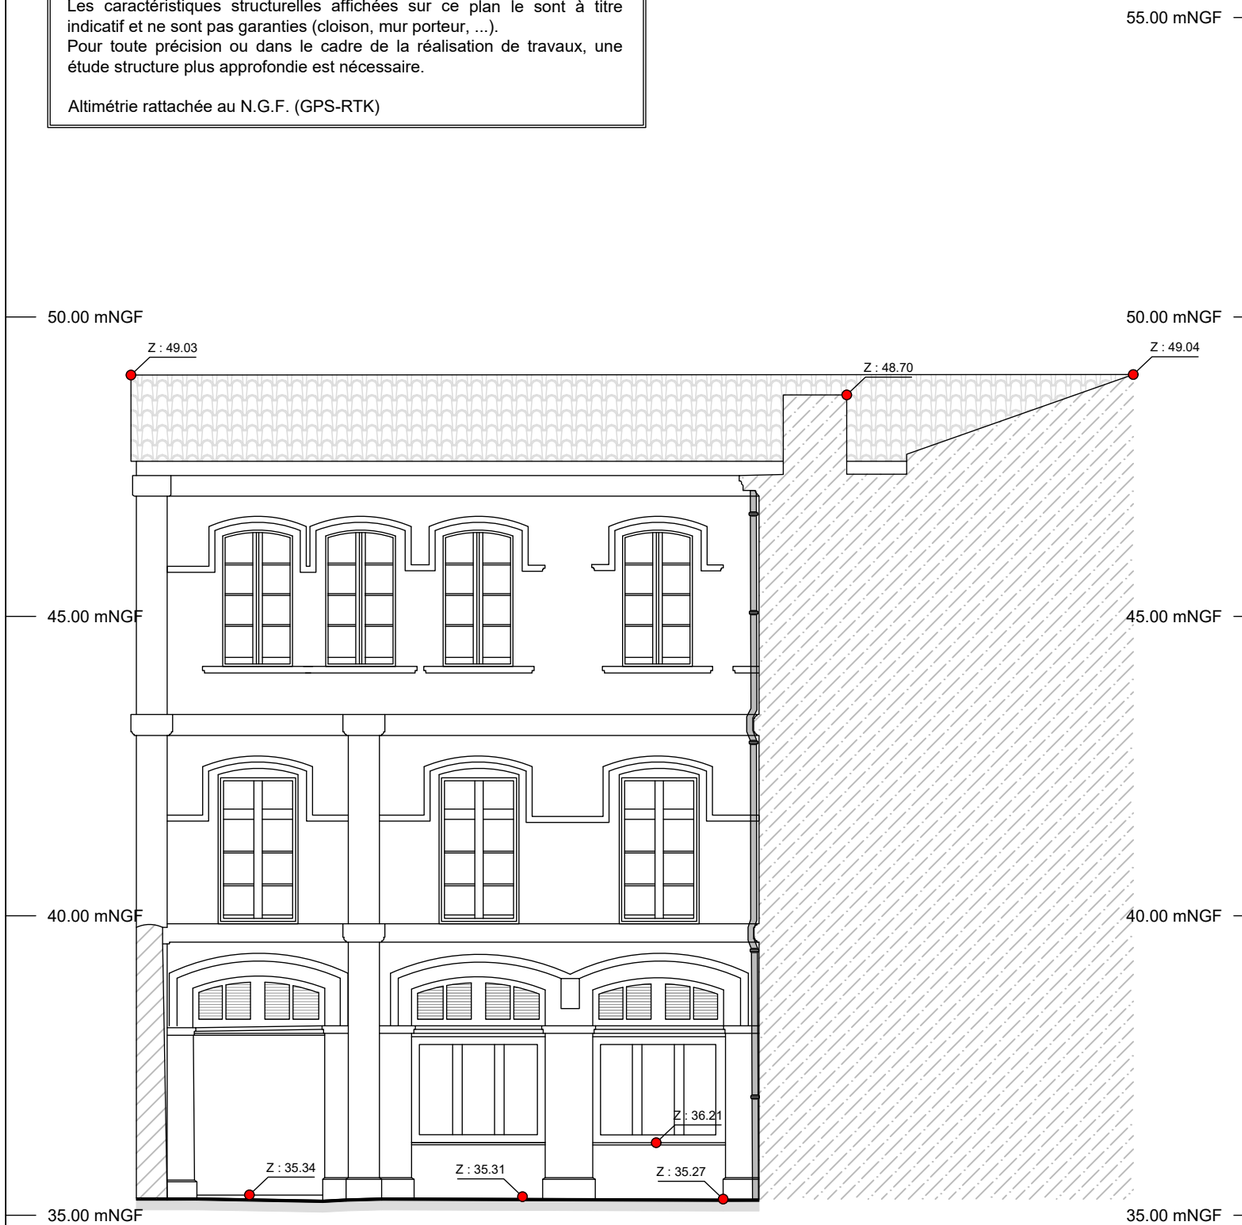

CABINET SIRAGUSA
GEOMETRES EXPERTS
Parc Club du Millénaire - Bât 4
1025, Av. Henri Becquerel
34000 MONTPELLIER
Tél : 04.99.136.136
Fax : 04.99.136.137
Email : geometre@siragusa.fr

# DEPARTEMENT DE L'HERAULT


## VILLE DE MONTPELLIER

# RECTORAT DE MONTPELLIER

Rue de l'Abbé de l'épée

Rue Saint Vincent de Paul

Cadastre: Section BS 532 et 533

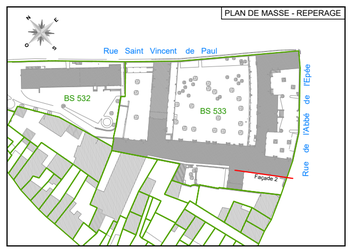


# PLAN DE COUPE

## Bâtiment A

## - FAÇADE 2 -

| Dossier n° 33176 | Echelle : 1/ 100 | Date : 23 Nov. 2025 |
|---|---|---|

Système planimétrique rattaché au Lambert III - Système altimétrique rattaché au NGF

| Date | Modifications |
|---|---|
| 23/10/2025 | Plan initial |
| | |
| | |
| | |
| | |


ACADÉMIE DE MONTPELLIER
*Liberté*
*Égalité*
*Fraternité*

Préparé par : Jeremy_p | Chemin du fichier : STOKAGE\Partage\01-dessin\Jeremy_p\d-33176_RECTORAT_SITE-UNIVERSITAIRE_ST VINCENT DE PAUL_ABBE DE L EPEE_INTERIEUR-FACADES-COUPES\10-FACADES\d-33176-FACADES.dwg

NOTA :

Le plan réalisé représente la configuration des lieux le jour du relevé à une échelle de détail donnée, le 17/03/2017.
Les caractéristiques structurelles affichées sur ce plan le sont à titre indicatif et ne sont pas garanties (cloison, mur porteur, ...).
Pour toute précision ou dans le cadre de la réalisation de travaux, une étude structure plus approfondie est nécessaire.

Altimétrie rattachée au N.G.F. (GPS-RTK)

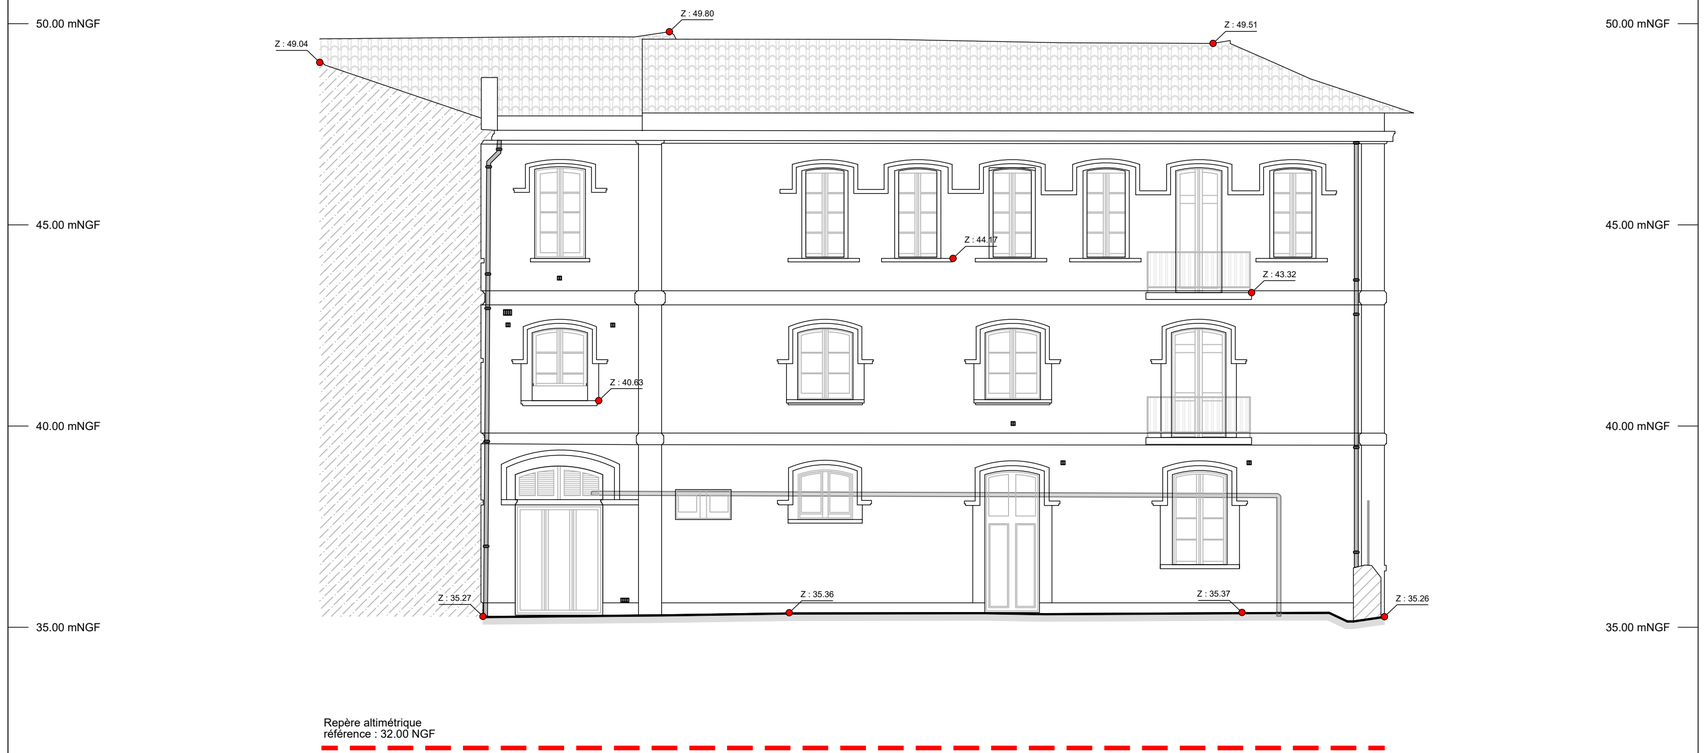

CABINET SIRAGUSA
GEOMETRES EXPERTS
Parc Club du Millénaire - Bât 4
1025, Av. Henri Becquerel
34000 MONTPELLIER
Tél : 04.99.136.136
Fax : 04.99.136.137
Email : geometre@siragusa.fr

# DEPARTEMENT DE L'HERAULT


## VILLE DE MONTPELLIER

# RECTORAT DE MONTPELLIER

Rue de l'Abbé de l'épée

Rue Saint Vincent de Paul

Cadastre: Section BS 532 et 533

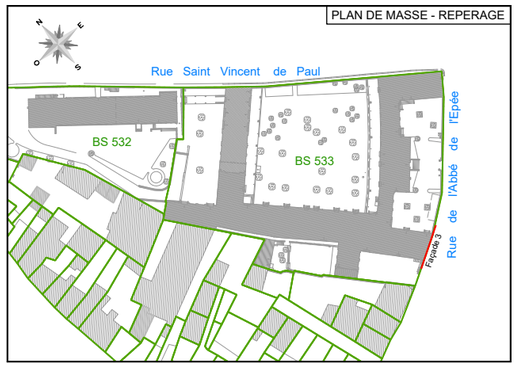


# PLAN DE COUPE

## Bâtiment A

## - FAÇADE 3 -

| Dossier n° 33176 | Echelle : 1/ 100 | Date : 23 Nov. 2025 |
|---|---|---|

Système planimétrique rattaché au Lambert III - Système altimétrique rattaché au NGF

| Date | Modifications |
|---|---|
| 23/10/2025 | Plan initial |
| | |
| | |
| | |
| | |


ACADÉMIE DE MONTPELLIER
*Liberté*
*Égalité*
*Fraternité*

*Préparé par : Jeremy_p | Chemin du fichier : STOKAGE\Partage\01-dessin\Jeremy_p\d-33176_RECTORAT_SITE-UNIVERSITAIRE_ST VINCENT DE PAUL_ABBE DE L EPEE_INTERIEUR-FACADES-COUPES\10-FACADES\d-33176-FACADES.dwg*

NOTA :

Le plan réalisé représente la configuration des lieux le jour du relevé à une échelle de détail donnée, le 17/03/2017.
Les caractéristiques structurelles affichées sur ce plan le sont à titre indicatif et ne sont pas garanties (cloison, mur porteur, ...).
Pour toute précision ou dans le cadre de la réalisation de travaux, une étude structure plus approfondie est nécessaire.

Altimétrie rattachée au N.G.F. (GPS-RTK)

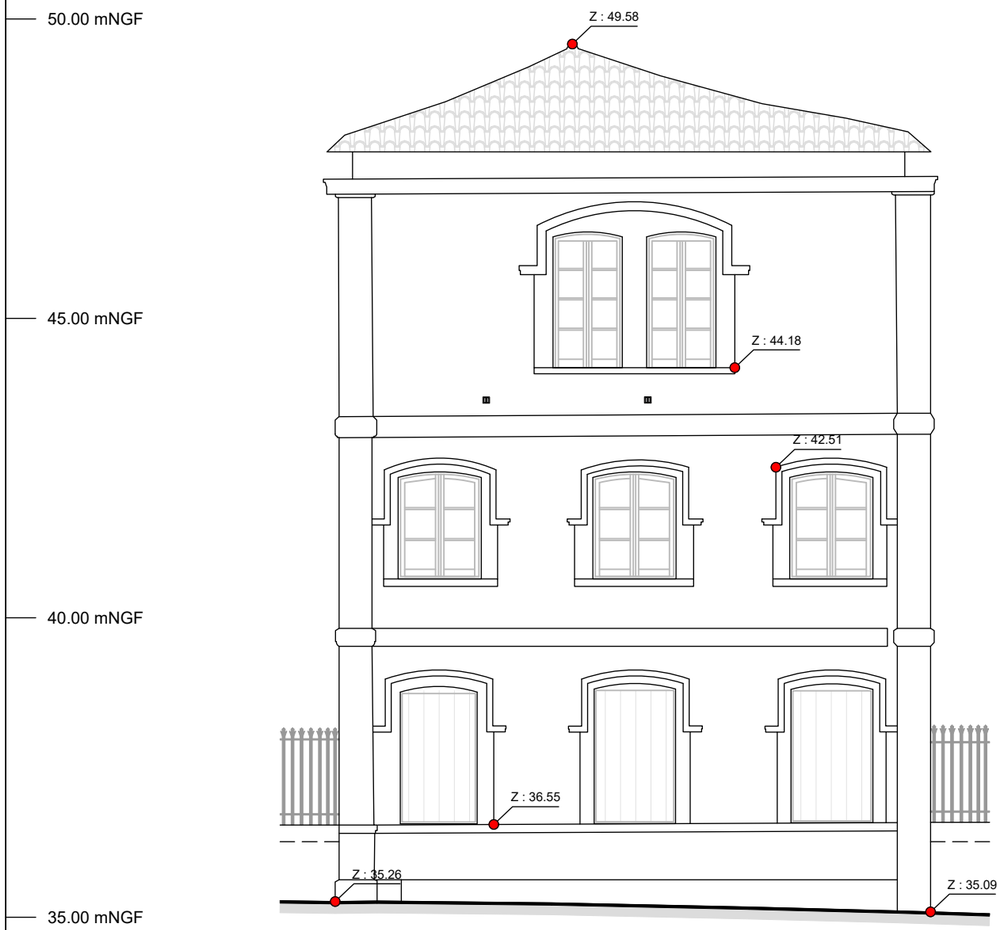


Repère altimétrique
référence : 32.00 NGF

0 1 2 5 10 Mètres

CABINET SIRAGUSA
GEOMETRES EXPERTS
Parc Club du Millénaire - Bât 4
1025, Av. Henri Becquerel
34000 MONTPELLIER
Tél : 04.99.136.136
Fax : 04.99.136.137
Email : geometre@siragusa.fr

# DEPARTEMENT DE L'HERAULT


## VILLE DE MONTPELLIER

# RECTORAT DE MONTPELLIER

Rue de l'Abbé de l'épée

Rue Saint Vincent de Paul

Cadastre: Section BS 532 et 533

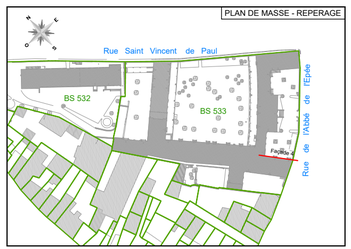


# PLAN DE COUPE

## Bâtiment A

## - FAÇADE 4 -

| Dossier n° 33176 | Echelle : 1/ 100 | Date : 23 Nov. 2025 |
|---|---|---|

Système planimétrique rattaché au Lambert III - Système altimétrique rattaché au NGF


| Date | Modifications |
|---|---|
| 23/10/2025 | Plan initial |
| | |
| | |
| | |
| | |

ACADÉMIE DE MONTPELLIER
*Liberté*
*Égalité*
*Fraternité*

NOTA :

Le plan réalisé représente la configuration des lieux le jour du relevé à une échelle de détail donnée, le 17/03/2017.
Les caractéristiques structurelles affichées sur ce plan le sont à titre indicatif et ne sont pas garanties (cloison, mur porteur, ...).
Pour toute précision ou dans le cadre de la réalisation de travaux, une étude structure plus approfondie est nécessaire.

Altimétrie rattachée au N.G.F. (GPS-RTK)

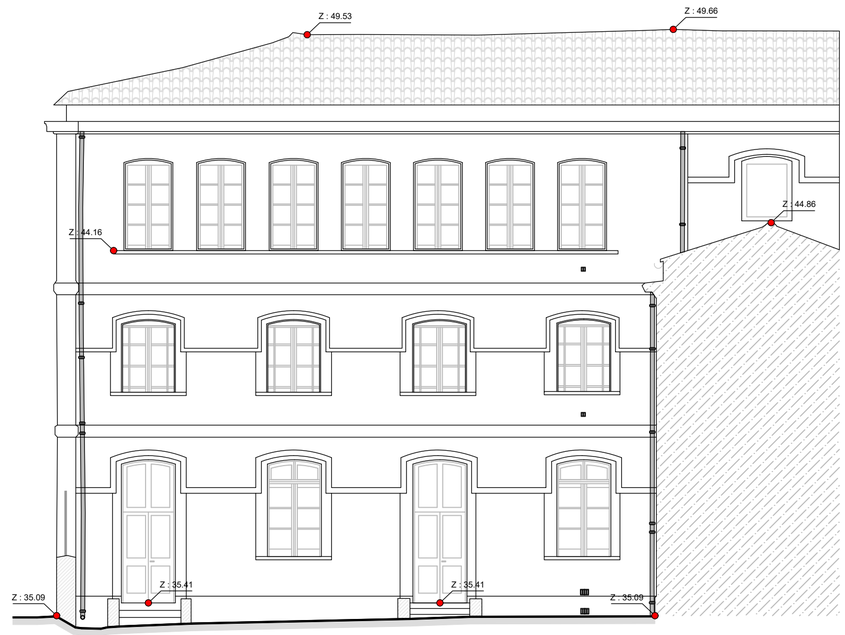


Repère altimétrique
référence : 32.00 NGF

0 1 2 5 10 Mètres

CABINET SIRAGUSA
GEOMETRES EXPERTS
Parc Club du Millénaire - Bât 4
1025, Av. Henri Becquerel
34000 MONTPELLIER
Tél : 04.99.136.136
Fax : 04.99.136.137
Email : geometre@siragusa.fr


# DEPARTEMENT DE L'HERAULT
## VILLE DE MONTPELLIER

# RECTORAT DE MONTPELLIER

Rue de l'Abbé de l'épée

Rue Saint Vincent de Paul

Cadastre: Section BS 532 et 533

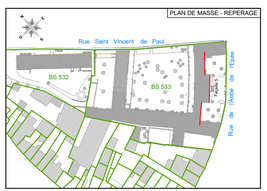


# PLAN DE COUPE
## Bâtiment A
## - FAÇADE 5 -

| Dossier n° 33176 | Echelle : 1/100 | Date : 23 Nov. 2025 |
|---|---|---|

Système planimétrique rattaché au Lambert III - Système altimétrique rattaché au NGF

| Date | Modifications |
|---|---|
| 23/10/2025 | Plan initial |
| | |
| | |
| | |
| | |


ACADÉMIE DE MONTPELLIER
*Liberté*
*Égalité*
*Fraternité*



NOTA :

Le plan réalisé représente la configuration des lieux le jour du relevé à une échelle de détail donnée, le 17/03/2017.
Les caractéristiques structurelles affichées sur ce plan le sont à titre indicatif et ne sont pas garanties (cloison, mur porteur, ...).
Pour toute précision ou dans le cadre de la réalisation de travaux, une étude structure plus approfondie est nécessaire.

Altimétrie rattachée au N.G.F. (GPS-RTK)

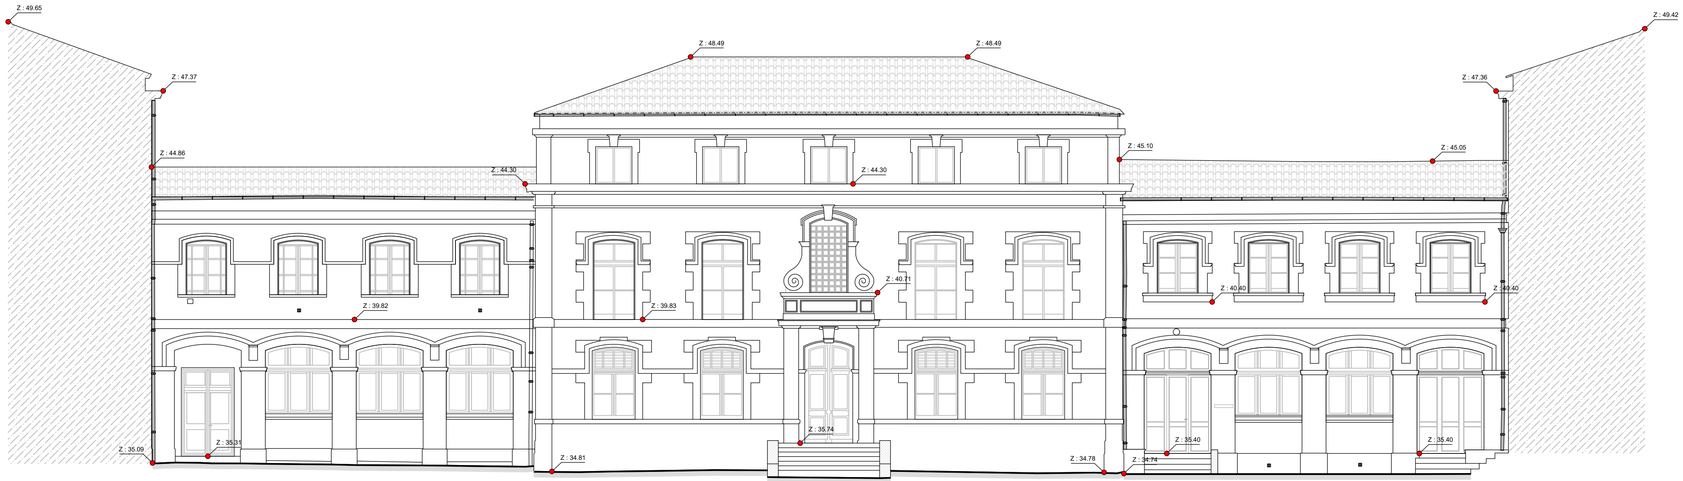




CABINET SIRAGUSA
GEOMETRES EXPERTS
Parc Club du Millénaire - Bât 4
1025, Av. Henri Becquerel
34000 MONTPELLIER
Tél : 04.99.136.136
Fax : 04.99.136.137
Email : geometre@siragusa.fr

# DEPARTEMENT DE L'HERAULT


## VILLE DE MONTPELLIER

# RECTORAT DE MONTPELLIER

Rue de l'Abbé de l'épée

Rue Saint Vincent de Paul

Cadastre: Section BS 532 et 533

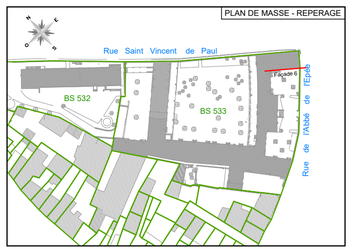


# PLAN DE COUPE

## Bâtiment A

## - FAÇADE 6 -

| Dossier n° 33176 | Echelle : 1/100 | Date : 23 Nov. 2025 |
|---|---|---|

Système planimétrique rattaché au Lambert III - Système altimétrique rattaché au NGF


| Date | Modifications |
|---|---|
| 23/10/2025 | Plan initial |
| | |
| | |
| | |
| | |


ACADÉMIE DE MONTPELLIER
*Liberté*
*Égalité*
*Fraternité*

NOTA :

Le plan réalisé représente la configuration des lieux le jour du relevé à une échelle de détail donnée, le 17/03/2017.
Les caractéristiques structurelles affichées sur ce plan le sont à titre indicatif et ne sont pas garanties (cloison, mur porteur, ...).
Pour toute précision ou dans le cadre de la réalisation de travaux, une étude structure plus approfondie est nécessaire.

Altimétrie rattachée au N.G.F. (GPS-RTK)

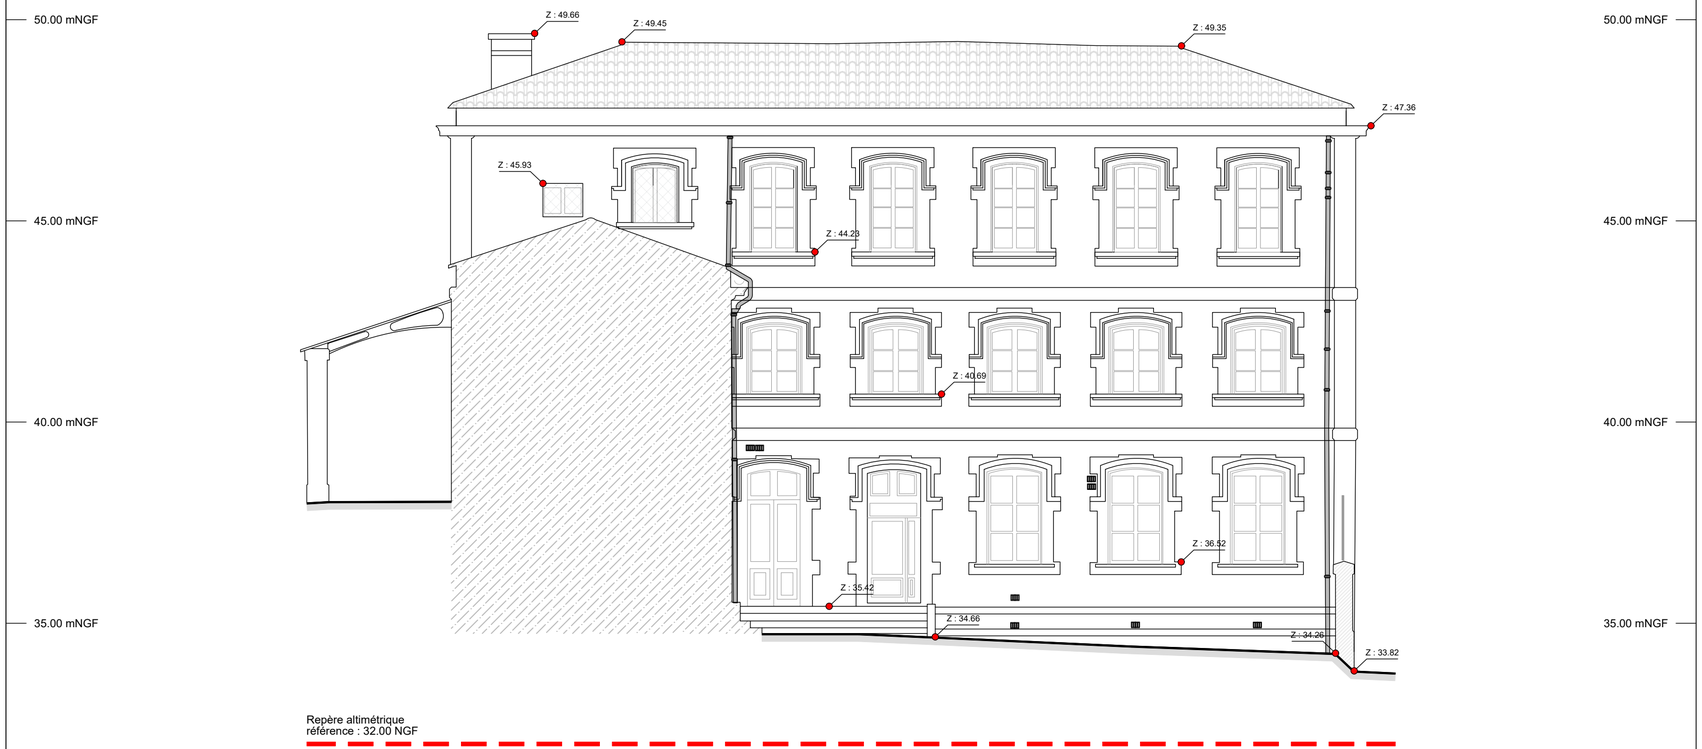

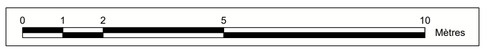CABINET SIRAGUSA
GEOMETRES EXPERTS
Parc Club du Millénaire - Bât 4
1025, Av. Henri Becquerel
34000 MONTPELLIER
Tél : 04.99.136.136
Fax : 04.99.136.137
Email : geometre@siragusa.fr

# DEPARTEMENT DE L'HERAULT


## VILLE DE MONTPELLIER

# RECTORAT DE MONTPELLIER

Rue de l'Abbé de l'épée

Rue Saint Vincent de Paul

Cadastre: Section BS 532 et 533

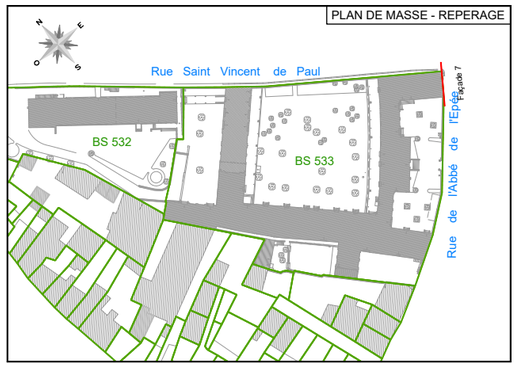


# PLAN DE COUPE

## Bâtiment A

## - FAÇADE 7 -

| Dossier n° 33176 | Echelle : 1/100 | Date : 23 Nov. 2025 |
|---|---|---|

Système planimétrique rattaché au Lambert III - Système altimétrique rattaché au NGF


| Date | Modifications |
|---|---|
| 23/10/2025 | Plan initial |
| | |
| | |
| | |
| | |

ACADÉMIE
DE MONTPELLIER
*Liberté*
*Égalité*
*Fraternité*


NOTA :

Le plan réalisé représente la configuration des lieux le jour du relevé à une échelle de détail donnée, le 17/03/2017.
Les caractéristiques structurelles affichées sur ce plan le sont à titre indicatif et ne sont pas garanties (cloison, mur porteur, ...).
Pour toute précision ou dans le cadre de la réalisation de travaux, une étude structure plus approfondie est nécessaire.

Altimétrie rattachée au N.G.F. (GPS-RTK)

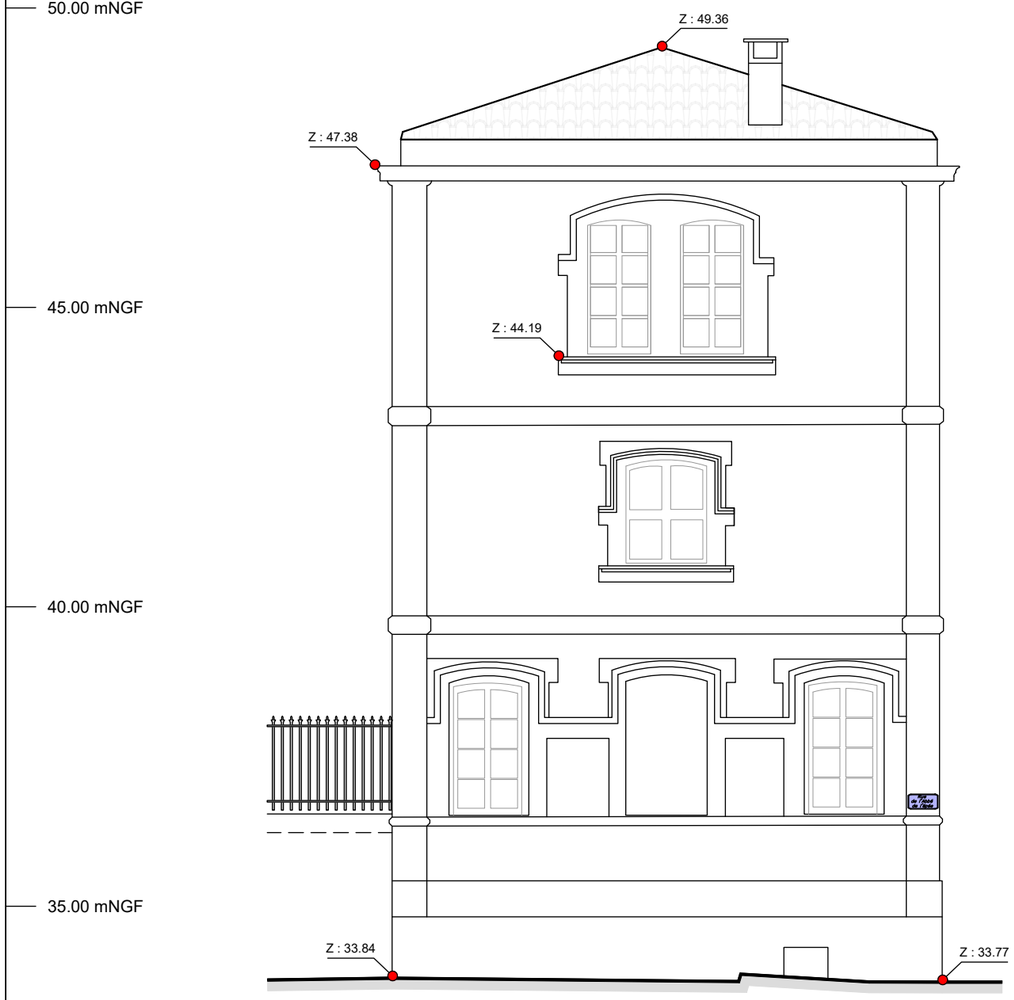


Repère altimétrique
référence : 32.00 NGF

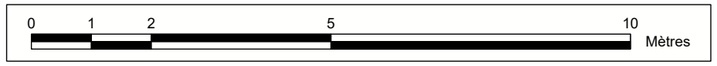

CABINET SIRAGUSA
GEOMETRES EXPERTS
Parc Club du Millénaire - Bât 4
1025, Av. Henri Becquerel
34000 MONTPELLIER
Tél : 04.99.136.136
Fax : 04.99.136.137
Email : geometre@siragusa.fr

# DEPARTEMENT DE L'HERAULT


## VILLE DE MONTPELLIER

# RECTORAT DE MONTPELLIER

Rue de l'Abbé de l'épée

Rue Saint Vincent de Paul

Cadastre: Section BS 532 et 533

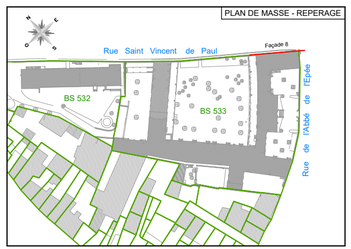


# PLAN DE COUPE

## Bâtiment A

## - FAÇADE 8 -

| Dossier n° 33176 | Echelle : 1/ 100 | Date : 23 Nov. 2025 |
|---|---|---|

Système planimétrique rattaché au Lambert III - Système altimétrique rattaché au NGF


| Date | Modifications |
|---|---|
| 23/10/2025 | Plan initial |
| | |
| | |
| | |
| | |

ACADÉMIE DE MONTPELLIER
*Liberté*
*Égalité*
*Fraternité*

NOTA :

Le plan réalisé représente la configuration des lieux le jour du relevé à une échelle de détail donnée, le 17/03/2017.
Les caractéristiques structurelles affichées sur ce plan le sont à titre indicatif et ne sont pas garanties (cloison, mur porteur, ...).
Pour toute précision ou dans le cadre de la réalisation de travaux, une étude structure plus approfondie est nécessaire.

Altimétrie rattachée au N.G.F. (GPS-RTK)

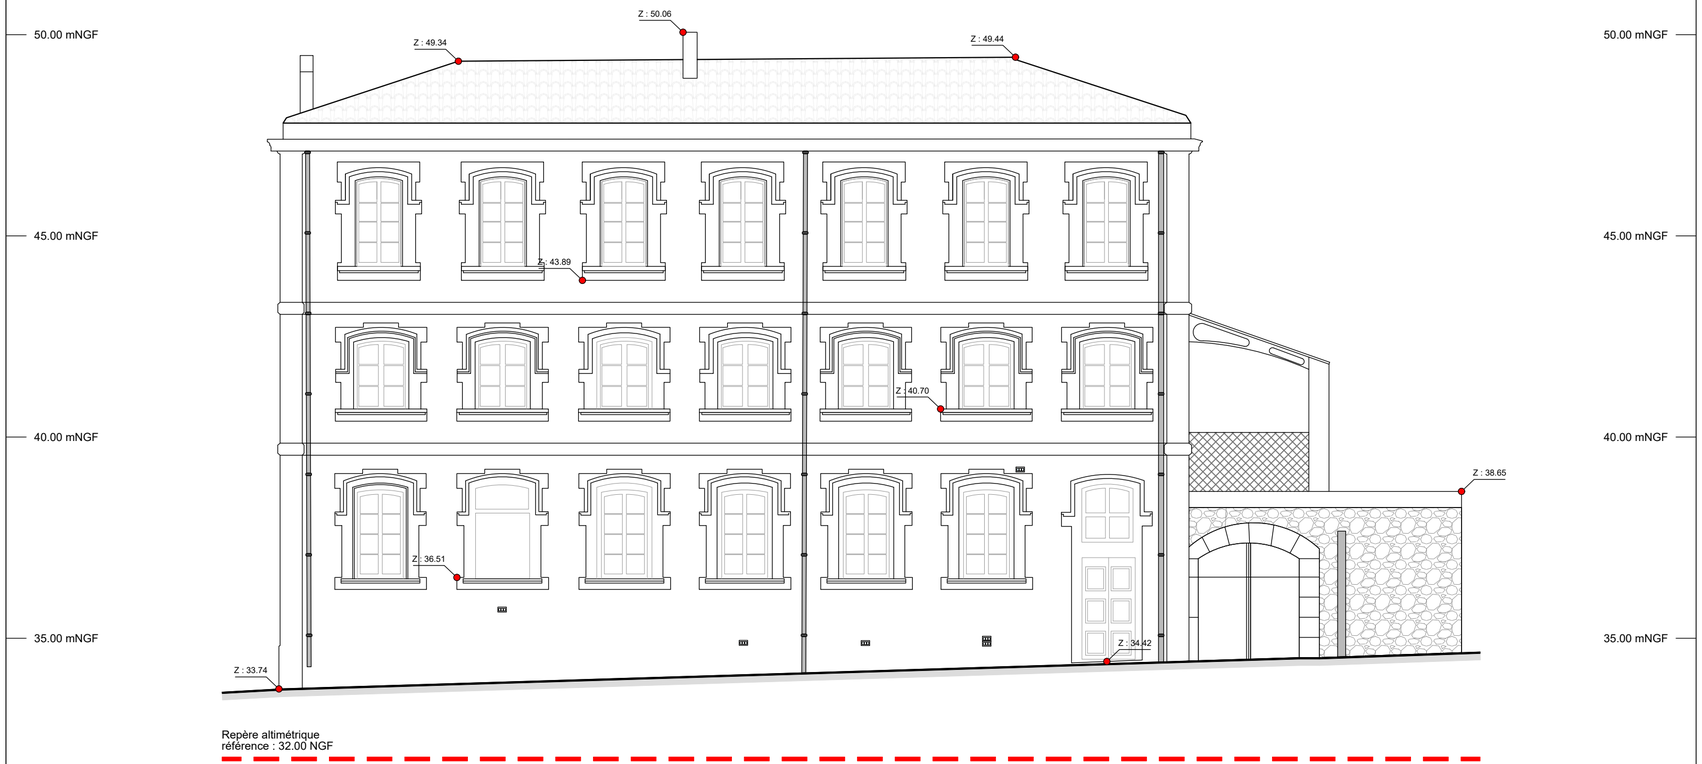

CABINET SIRAGUSA
GEOMETRES EXPERTS
Parc Club du Millénaire - Bât 4
1025, Av. Henri Becquerel
34000 MONTPELLIER
Tél : 04.99.136.136
Fax : 04.99.136.137
Email : geometre@siragusa.fr


# DEPARTEMENT DE L'HERAULT
## VILLE DE MONTPELLIER

# RECTORAT DE MONTPELLIER

Rue de l'Abbé de l'épée

Rue Saint Vincent de Paul

Cadastre: Section BS 532 et 533

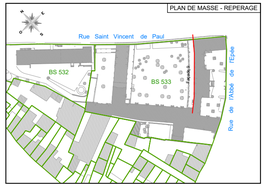


# PLAN DE COUPE
## Bâtiment A
## - FAÇADE 9 -

| Dossier n° 33176 | Echelle : 1/100 | Date : 23 Nov. 2025 |
|---|---|---|

Système planimétrique rattaché au Lambert III - Système altimétrique rattaché au NGF

| Date | Modifications |
|---|---|
| 23/10/2025 | Plan initial |
| | |
| | |
| | |
| | |


ACADÉMIE DE MONTPELLIER
*Liberté*
*Égalité*
*Fraternité*



NOTA :

Le plan réalisé représente la configuration des lieux le jour du relevé à une échelle de détail donnée, le 17/03/2017.
Les caractéristiques structurelles affichées sur ce plan le sont à titre indicatif et ne sont pas garanties (cloison, mur porteur, ...).
Pour toute précision ou dans le cadre de la réalisation de travaux, une étude structure plus approfondie est nécessaire.

Altimétrie rattachée au N.G.F. (GPS-RTK)

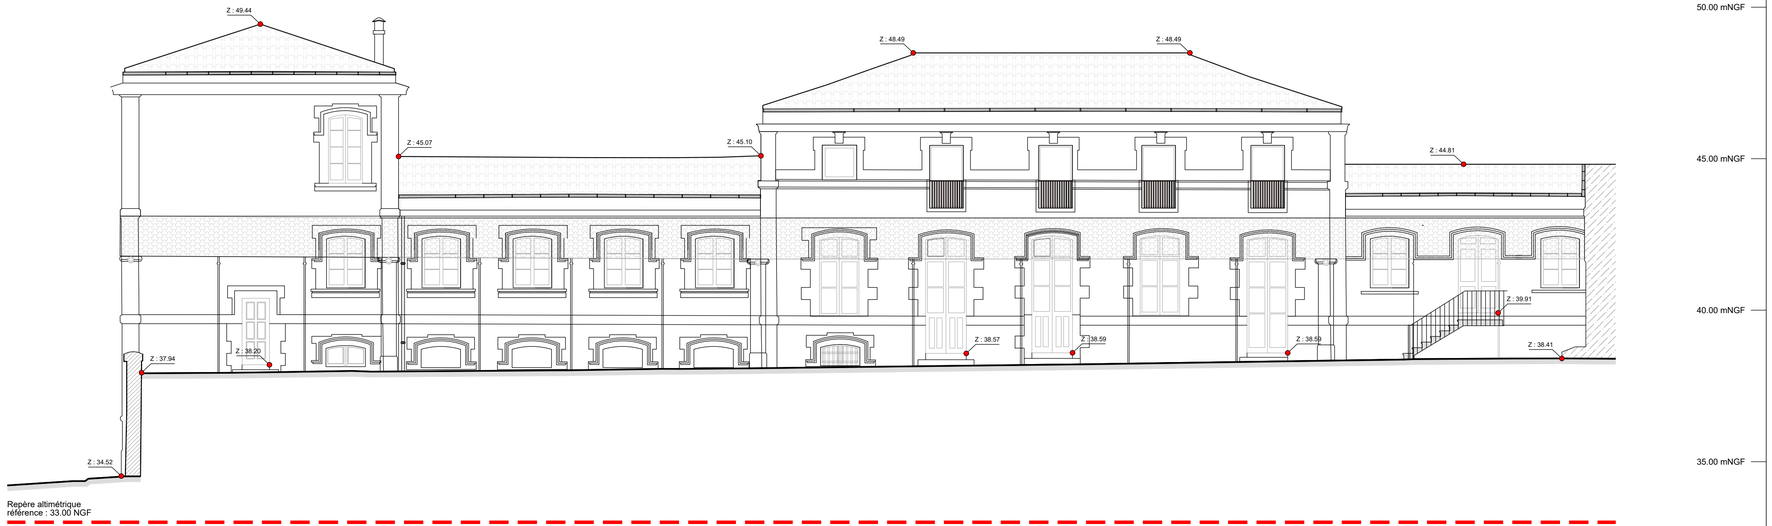

CABINET SIRAGUSA
GEOMETRES EXPERTS
Parc Club du Millénaire - Bât 4
1025, Av. Henri Becquerel
34000 MONTPELLIER
Tél : 04.99.136.136
Fax : 04.99.136.137
Email : geometre@siragusa.fr


# DEPARTEMENT DE L'HERAULT
## VILLE DE MONTPELLIER

# RECTORAT DE MONTPELLIER

Rue de l'Abbé de l'épée

Rue Saint Vincent de Paul

Cadastre: Section BS 532 et 533

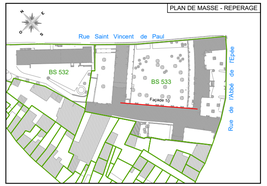


# PLAN DE COUPE
## Bâtiment A
## - FAÇADE 10 -

| Dossier n° 33176 | Echelle : 1/100 | Date : 23 Nov. 2025 |
|---|---|---|

Système planimétrique rattaché au Lambert III - Système altimétrique rattaché au NGF

| Date | Modifications |
|---|---|
| 23/10/2025 | Plan initial |
| | |
| | |
| | |
| | |

ACADÉMIE DE MONTPELLIER
*Liberté*
*Égalité*
*Fraternité*



NOTA :

Le plan réalisé représente la configuration des lieux le jour du relevé à une échelle de détail donnée, le 17/03/2017.
Les caractéristiques structurelles affichées sur ce plan le sont à titre indicatif et ne sont pas garanties (cloison, mur porteur, ...).
Pour toute précision ou dans le cadre de la réalisation de travaux, une étude structure plus approfondie est nécessaire.

Altimétrie rattachée au N.G.F. (GPS-RTK)



CABINET SIRAGUSA
GEOMETRES EXPERTS
Parc Club du Millénaire - Bât 4
1025, Av. Henri Becquerel
34000 MONTPELLIER
Tél : 04.99.136.136
Fax : 04.99.136.137
Email : geometre@siragusa.fr


# DEPARTEMENT DE L'HERAULT
## VILLE DE MONTPELLIER

# RECTORAT DE MONTPELLIER

Rue de l'Abbé de l'épée

Rue Saint Vincent de Paul

Cadastre: Section BS 532 et 533

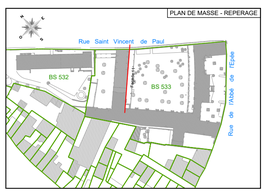


# PLAN DE COUPE
## Bâtiment A
## - FAÇADE 11 -

| Dossier n° 33176 | Echelle : 1/100 | Date : 23 Nov. 2025 |
|---|---|---|

Système planimétrique rattaché au Lambert III - Système altimétrique rattaché au NGF

| Date | Modifications |
|---|---|
| 23/10/2025 | Plan initial |
| | |
| | |
| | |
| | |


ACADÉMIE DE MONTPELLIER
*Liberté*
*Égalité*
*Fraternité*

Préparé par : Jeremy_p | Chemin du fichier : STOKAGE\Partage\01-dessin\Jeremy_p\n-33176_RECTORAT_SITE-UNIVERSITAIRE_ST VINCENT DE PAUL_ABBE DE L EPEE_INTERIEUR-FACADES-COUPES\10-FACADES\n-33176-FACADES.dwg

NOTA :

Le plan réalisé représente la configuration des lieux le jour du relevé à une échelle de détail donnée, le 17/03/2017.
Les caractéristiques structurelles affichées sur ce plan le sont à titre indicatif et ne sont pas garanties (cloison, mur porteur, ...).
Pour toute précision ou dans le cadre de la réalisation de travaux, une étude structure plus approfondie est nécessaire.

Altimétrie rattachée au N.G.F. (GPS-RTK)

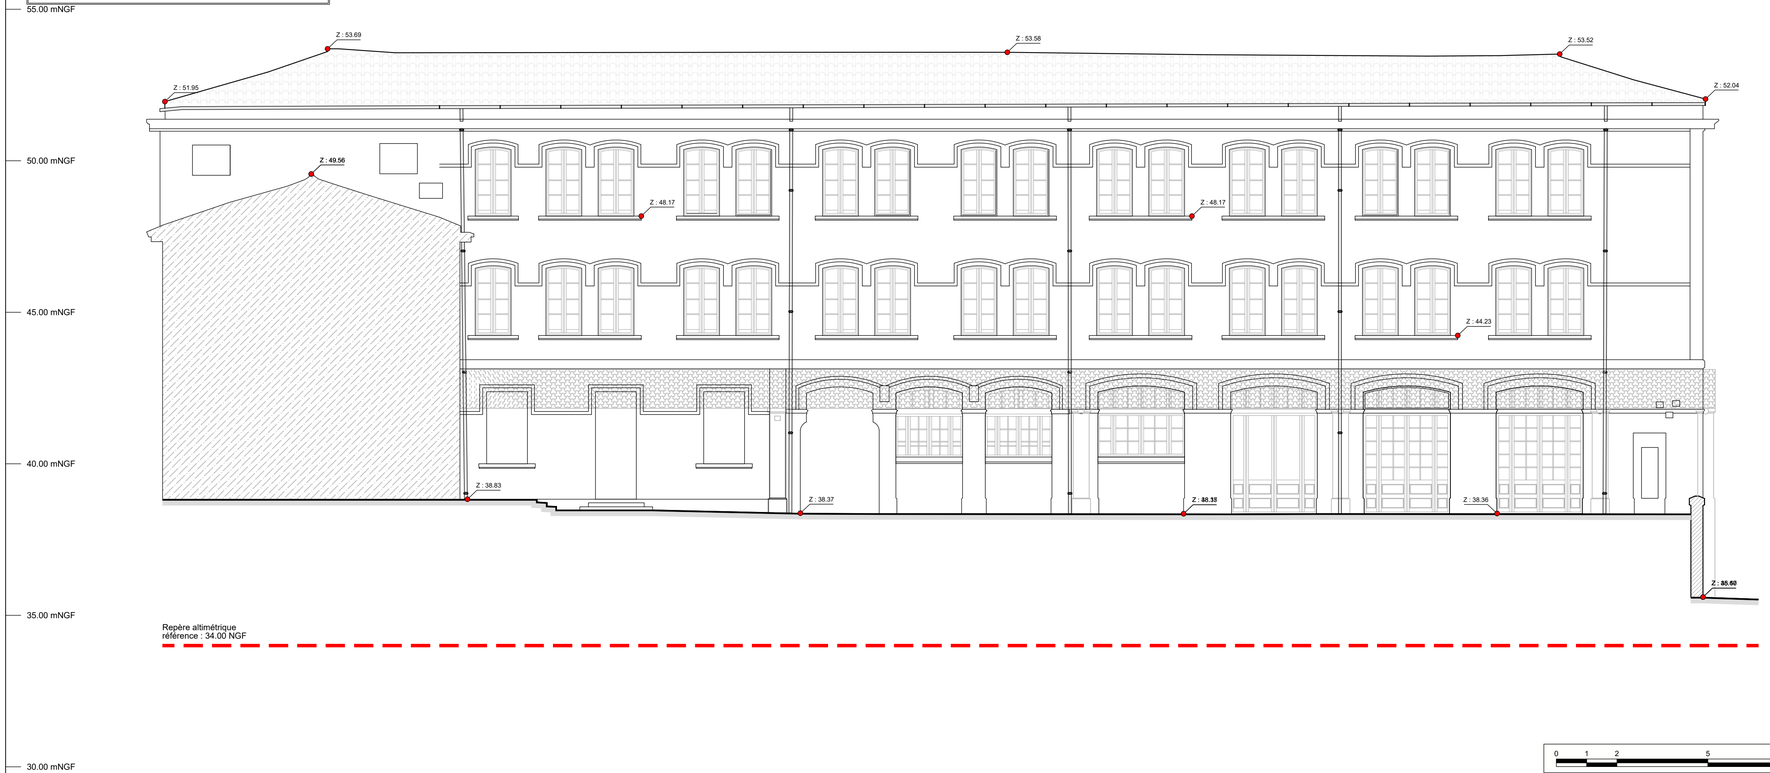

CABINET SIRAGUSA
GEOMETRES EXPERTS
Parc Club du Millénaire - Bât 4
1025, Av. Henri Becquerel
34000 MONTPELLIER
Tél : 04.99.136.136
Fax : 04.99.136.137
Email : geometre@siragusa.fr

# DEPARTEMENT DE L'HERAULT


## VILLE DE MONTPELLIER

# RECTORAT DE MONTPELLIER

Rue de l'Abbé de l'épée

Rue Saint Vincent de Paul

Cadastre: Section BS 532 et 533

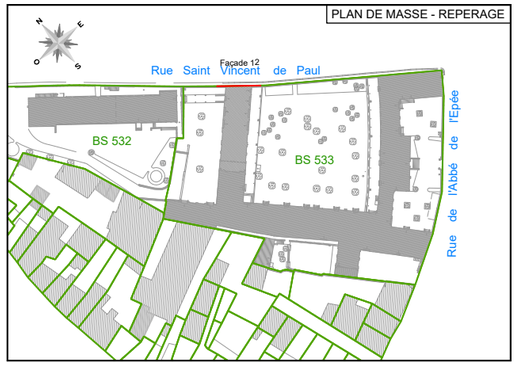


# PLAN DE COUPE

## Bâtiment A

## - FAÇADE 12 -

| Dossier n° 33176 | Echelle : 1/ 100 | Date : 23 Nov. 2025 |
|---|---|---|

Système planimétrique rattaché au Lambert III - Système altimétrique rattaché au NGF


| Date | Modifications |
|---|---|
| 23/10/2025 | Plan initial |
| | |
| | |
| | |
| | |

ACADÉMIE
DE MONTPELLIER
*Liberté*
*Égalité*
*Fraternité*

NOTA :

Le plan réalisé représente la configuration des lieux le jour du relevé à une échelle de détail donnée, le 17/03/2017.
Les caractéristiques structurelles affichées sur ce plan le sont à titre indicatif et ne sont pas garanties (cloison, mur porteur, ...).
Pour toute précision ou dans le cadre de la réalisation de travaux, une étude structure plus approfondie est nécessaire.

Altimétrie rattachée au N.G.F. (GPS-RTK)

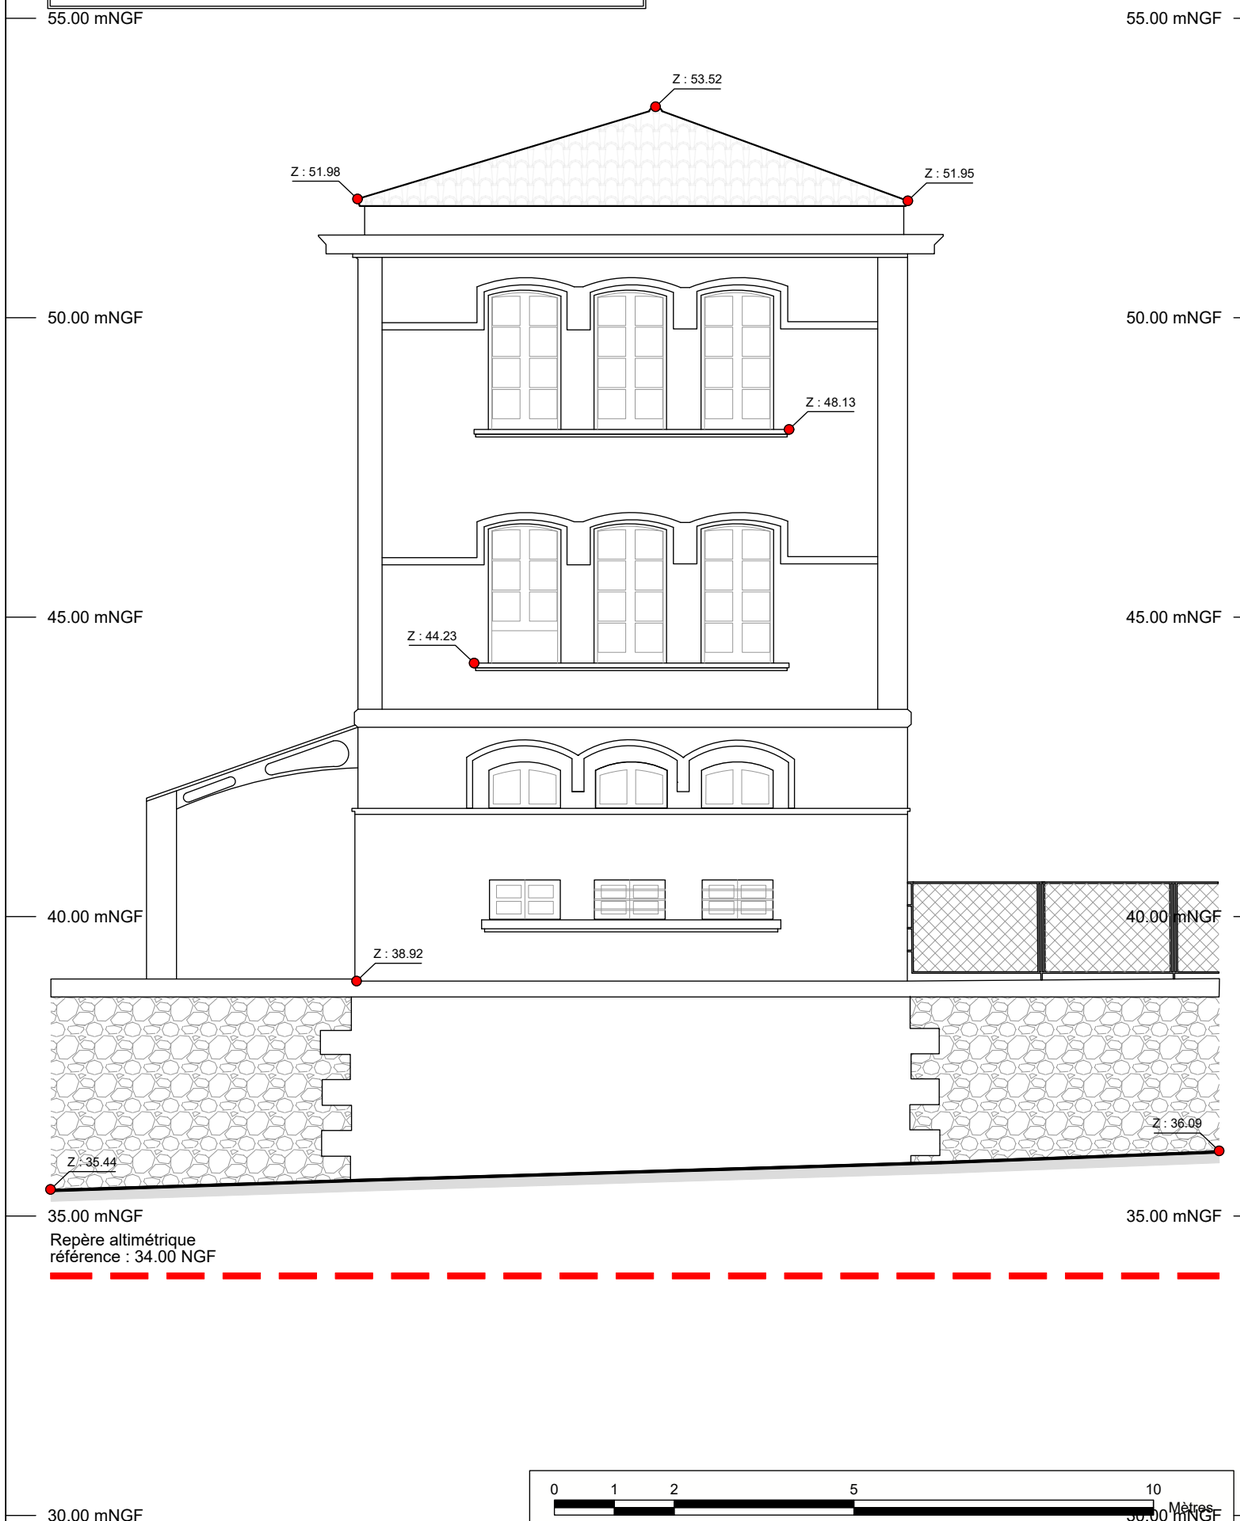

CABINET SIRAGUSA
GEOMETRES EXPERTS
Parc Club du Millénaire - Bât 4
1025, Av. Henri Becquerel
34000 MONTPELLIER
Tél : 04.99.136.136
Fax : 04.99.136.137
Email : geometre@siragusa.fr


# DEPARTEMENT DE L'HERAULT
## VILLE DE MONTPELLIER

# RECTORAT DE MONTPELLIER

Rue de l'Abbé de l'épée

Rue Saint Vincent de Paul

Cadastre: Section BS 532 et 533

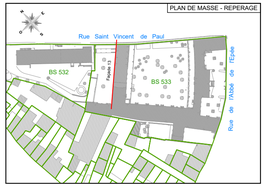


# PLAN DE COUPE
## Bâtiment A
## - FAÇADE 13 -

| Dossier n° 33176 | Echelle : 1/100 | Date : 23 Nov. 2025 |
|---|---|---|

Système planimétrique rattaché au Lambert III - Système altimétrique rattaché au NGF

| Date | Modifications |
|---|---|
| 23/10/2025 | Plan initial |
| | |
| | |
| | |
| | |

ACADÉMIE DE MONTPELLIER
*Liberté*
*Égalité*
*Fraternité*

NOTA :

Le plan réalisé représente la configuration des lieux le jour du relevé à une échelle de détail donnée, le 17/03/2017.
Les caractéristiques structurelles affichées sur ce plan le sont à titre indicatif et ne sont pas garanties (cloison, mur porteur, ...).
Pour toute précision ou dans le cadre de la réalisation de travaux, une étude structure plus approfondie est nécessaire.

Altimétrie rattachée au N.G.F. (GPS-RTK)



CABINET SIRAGUSA
GEOMETRES EXPERTS
Parc Club du Millénaire - Bât 4
1025, Av. Henri Becquerel
34000 MONTPELLIER
Tél : 04.99.136.136
Fax : 04.99.136.137
Email : geometre@siragusa.fr

# DEPARTEMENT DE L'HERAULT


## VILLE DE MONTPELLIER

# RECTORAT DE MONTPELLIER

Rue de l'Abbé de l'épée

Rue Saint Vincent de Paul

Cadastre: Section BS 532 et 533

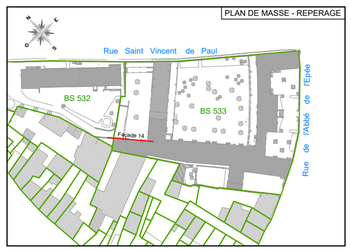


# PLAN DE COUPE

## Bâtiment A

## - FAÇADE 14 -

| Dossier n° 33176 | Echelle : 1/100 | Date : 23 Nov. 2025 |
|---|---|---|

Système planimétrique rattaché au Lambert III - Système altimétrique rattaché au NGF


| Date | Modifications |
|---|---|
| 23/10/2025 | Plan initial |
| | |
| | |
| | |
| | |

ACADÉMIE DE MONTPELLIER
*Liberté*
*Égalité*
*Fraternité*

NOTA :

Le plan réalisé représente la configuration des lieux le jour du relevé à une échelle de détail donnée, le 17/03/2017.
Les caractéristiques structurelles affichées sur ce plan le sont à titre indicatif et ne sont pas garanties (cloison, mur porteur, ...).
Pour toute précision ou dans le cadre de la réalisation de travaux, une étude structure plus approfondie est nécessaire.

Altimétrie rattachée au N.G.F. (GPS-RTK)

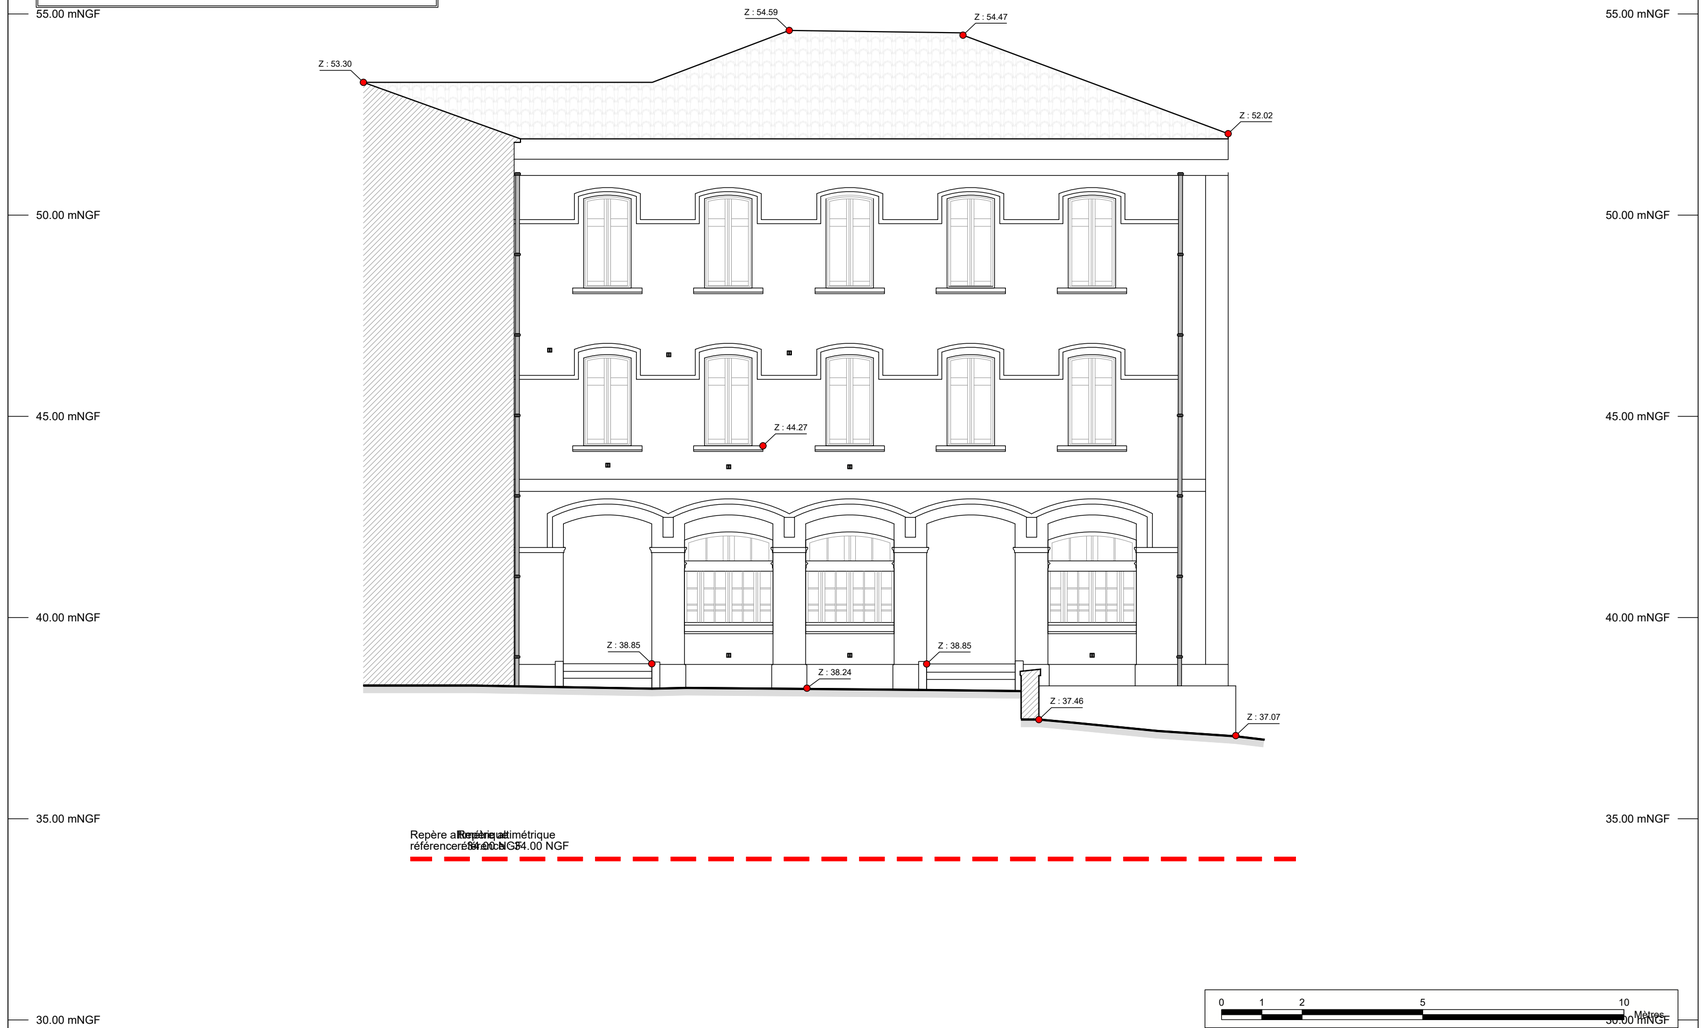

CABINET SIRAGUSA
GEOMETRES EXPERTS
Parc Club du Millénaire - Bât 4
1025, Av. Henri Becquerel
34000 MONTPELLIER
Tél : 04.99.136.136
Fax : 04.99.136.137
Email : geometre@siragusa.fr

# DEPARTEMENT DE L'HERAULT


## VILLE DE MONTPELLIER

# RECTORAT DE MONTPELLIER

Rue de l'Abbé de l'épée

Rue Saint Vincent de Paul

Cadastre: Section BS 532 et 533

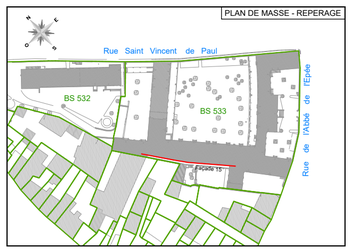


# PLAN DE COUPE

## Bâtiment A

## - FAÇADE 15 -

| Dossier n° 33176 | Echelle : 1/ 100 | Date : 23 Nov. 2025 |
|---|---|---|

Système planimétrique rattaché au Lambert III - Système altimétrique rattaché au NGF


| Date | Modifications |
|---|---|
| 23/10/2025 | Plan initial |
| | |
| | |
| | |
| | |

ACADÉMIE DE MONTPELLIER
*Liberté*
*Égalité*
*Fraternité*

NOTA :

Le plan réalisé représente la configuration des lieux le jour du relevé à une échelle de détail donnée, le 17/03/2017.
Les caractéristiques structurelles affichées sur ce plan le sont à titre indicatif et ne sont pas garanties (cloison, mur porteur, ...).
Pour toute précision ou dans le cadre de la réalisation de travaux, une étude structure plus approfondie est nécessaire.

Altimétrie rattachée au N.G.F. (GPS-RTK)

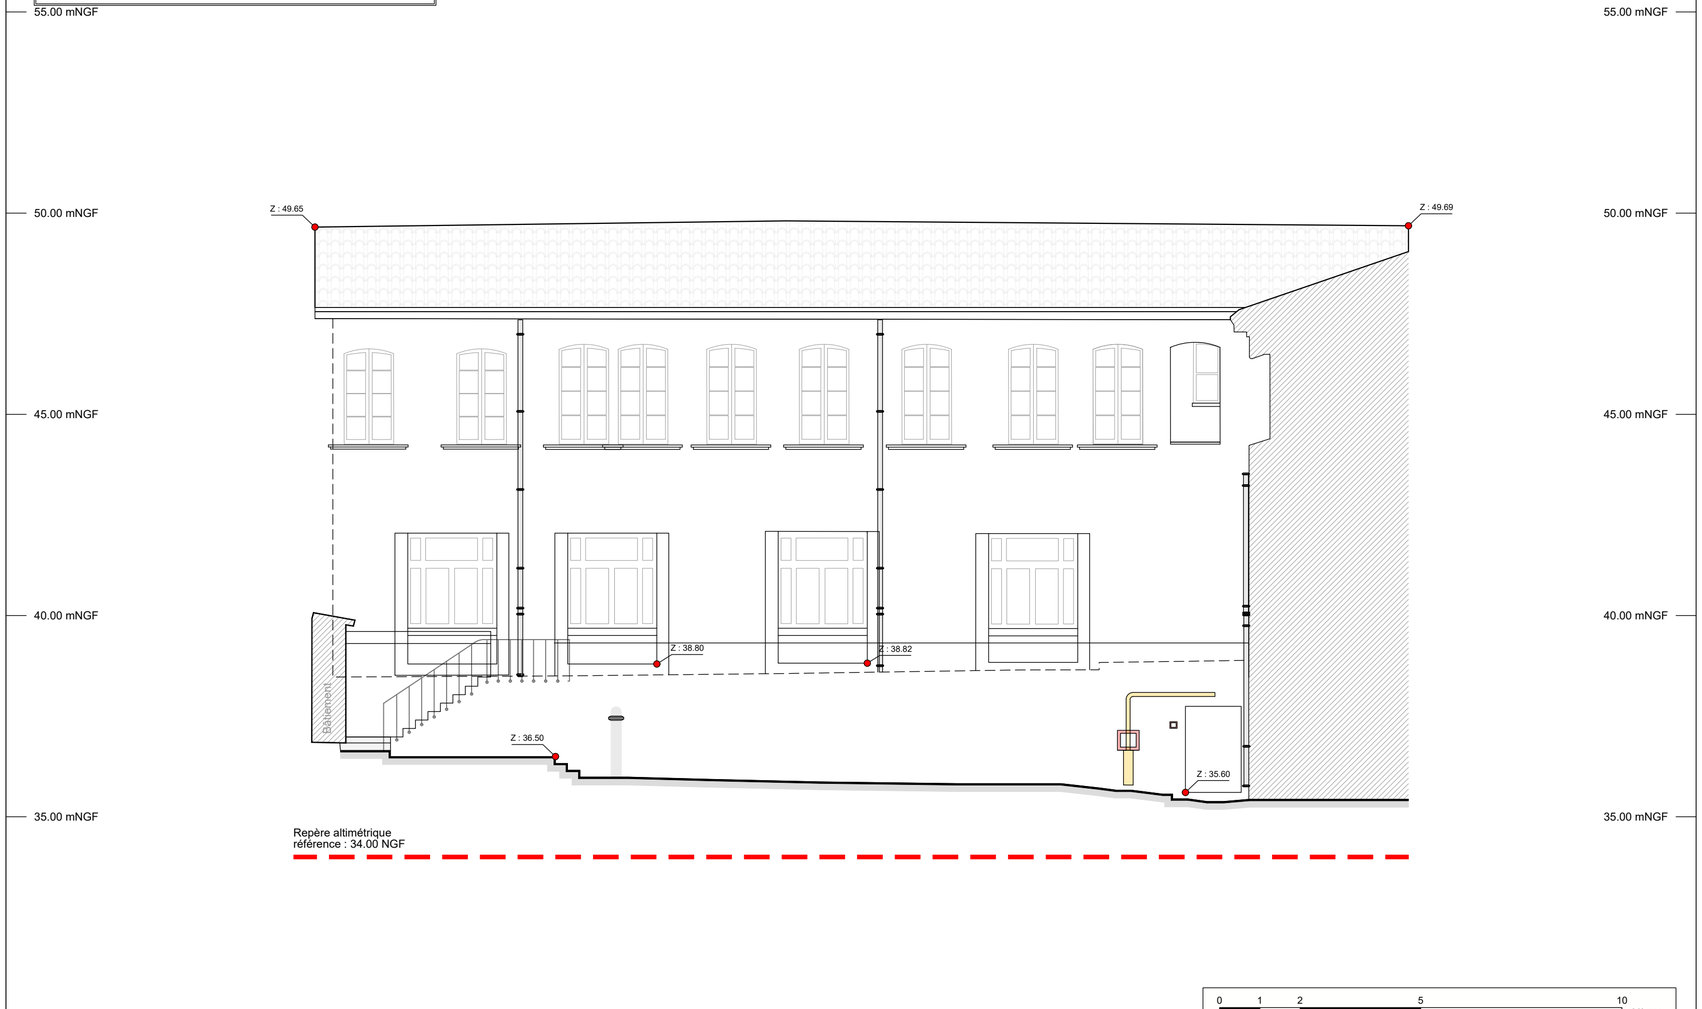

CABINET SIRAGUSA
GEOMETRES EXPERTS
Parc Club du Millénaire - Bât 4
1025, Av. Henri Becquerel
34000 MONTPELLIER
Tél : 04.99.136.136
Fax : 04.99.136.137
Email : geometre@siragusa.fr

# DEPARTEMENT DE L'HERAULT


## VILLE DE MONTPELLIER

# RECTORAT DE MONTPELLIER

Rue de l'Abbé de l'épée

Rue Saint Vincent de Paul

Cadastre: Section BS 532 et 533

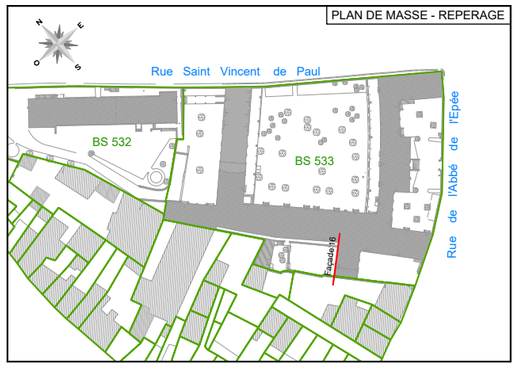


# PLAN DE COUPE

## Bâtiment A

## - FAÇADE 16 -

| Dossier n° 33176 | Echelle : 1/ 100 | Date : 23 Nov. 2025 |
|---|---|---|

Système planimétrique rattaché au Lambert III - Système altimétrique rattaché au NGF


| Date | Modifications |
|---|---|
| 23/10/2025 | Plan initial |
| | |
| | |
| | |
| | |

ACADÉMIE
DE MONTPELLIER
*Liberté*
*Égalité*
*Fraternité*

NOTA :

Le plan réalisé représente la configuration des lieux le jour du relevé à une échelle de détail donnée, le 17/03/2017.
Les caractéristiques structurelles affichées sur ce plan le sont à titre indicatif et ne sont pas garanties (cloison, mur porteur, ...).
Pour toute précision ou dans le cadre de la réalisation de travaux, une étude structure plus approfondie est nécessaire.

Altimétrie rattachée au N.G.F. (GPS-RTK)

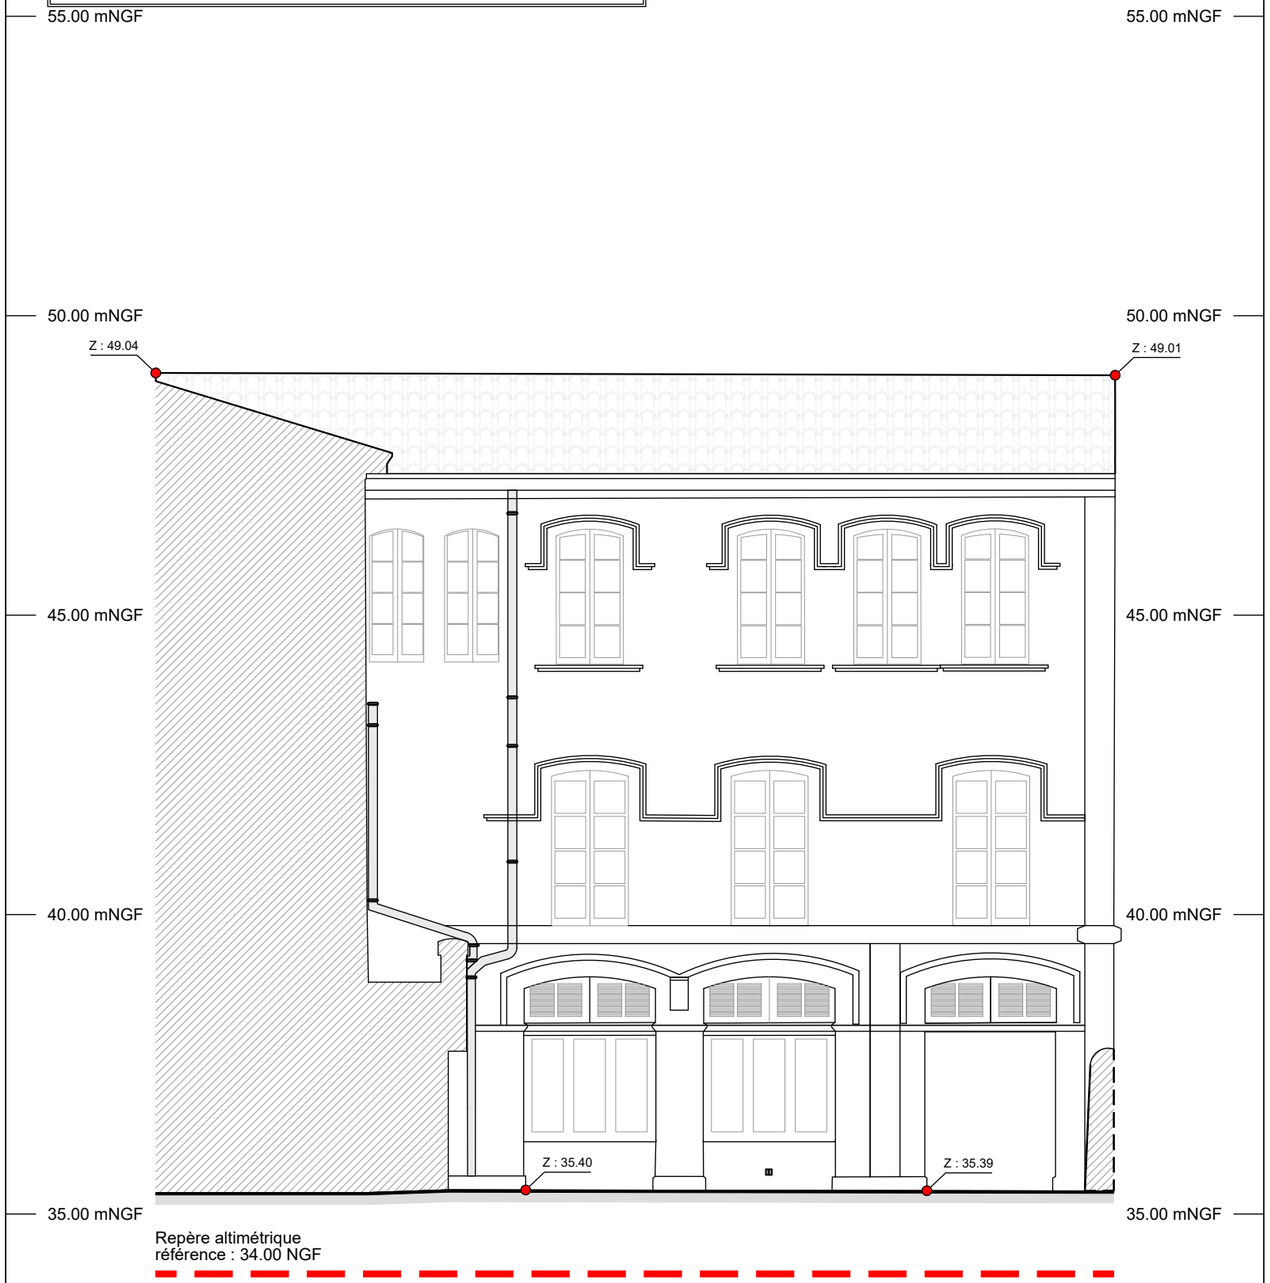

CABINET SIRAGUSA
GEOMETRES EXPERTS
Parc Club du Millénaire - Bât 4
1025, Av. Henri Becquerel
34000 MONTPELLIER
Tél : 04.99.136.136
Fax : 04.99.136.137
Email : geometre@siragusa.fr

# DEPARTEMENT DE L'HERAULT


## VILLE DE MONTPELLIER

# RECTORAT DE MONTPELLIER

Rue de l'Abbé de l'épée

Rue Saint Vincent de Paul

Cadastre: Section BS 532 et 533

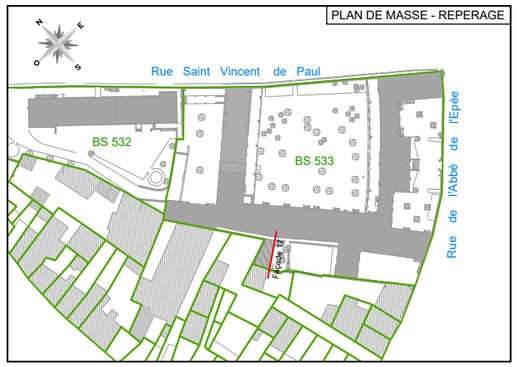


# PLAN DE COUPE

## Bâtiment A

## - FAÇADE 17 -

| Dossier n° 33176 | Echelle : 1/ 100 | Date : 23 Nov. 2025 |
|---|---|---|

Système planimétrique rattaché au Lambert III - Système altimétrique rattaché au NGF

| Date | Modifications |
|---|---|
| 23/10/2025 | Plan initial |
| | |
| | |
| | |
| | |


ACADÉMIE
DE MONTPELLIER
*Liberté*
*Égalité*
*Fraternité*

*Préparé par : Jeremy_p | Chemin du fichier : STOKAGE\Partage\01-dessin\Jeremy_p\d-33176_RECTORAT_SITE-UNIVERSITAIRE_ST VINCENT DE PAUL_ABBE DE L EPEE_INTERIEUR-FACADES-COUPES\10-FACADES\d-33176-FACADES.dwg*


NOTA :

Le plan réalisé représente la configuration des lieux le jour du relevé à une échelle de détail donnée, le 17/03/2017.
Les caractéristiques structurelles affichées sur ce plan le sont à titre indicatif et ne sont pas garanties (cloison, mur porteur, ...).
Pour toute précision ou dans le cadre de la réalisation de travaux, une étude structure plus approfondie est nécessaire.

Altimétrie rattachée au N.G.F. (GPS-RTK)

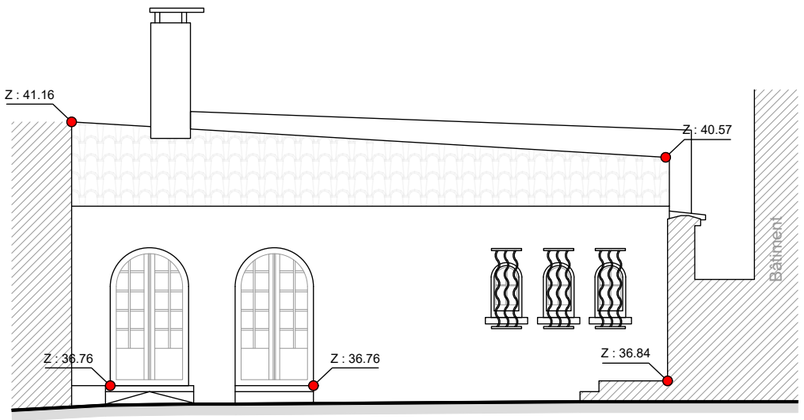


Repère altimétrique
référence : 34.00 NGF

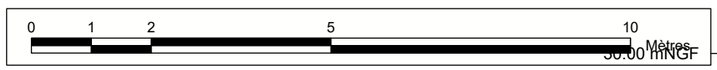

CABINET SIRAGUSA
GEOMETRES EXPERTS
Parc Club du Millénaire - Bât 4
1025, Av. Henri Becquerel
34000 MONTPELLIER
Tél : 04.99.136.136
Fax : 04.99.136.137
Email : geometre@siragusa.fr

# DEPARTEMENT DE L'HERAULT


## VILLE DE MONTPELLIER

# RECTORAT DE MONTPELLIER

Rue de l'Abbé de l'épée

Rue Saint Vincent de Paul

Cadastre: Section BS 532 et 533

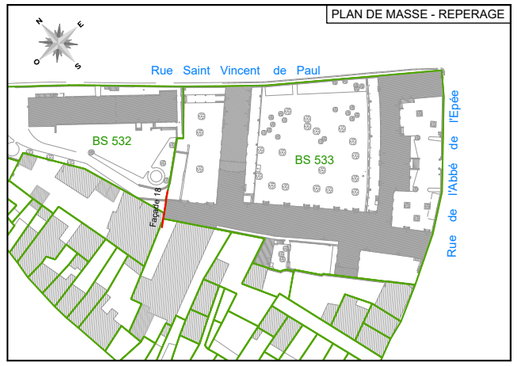


# PLAN DE COUPE

## Bâtiment A

## - FAÇADE 18 -

| Dossier n° 33176 | Echelle : 1/ 100 | Date : 23 Nov. 2025 |
|---|---|---|

Système planimétrique rattaché au Lambert III - Système altimétrique rattaché au NGF

| Date | Modifications |
|---|---|
| 23/10/2025 | Plan initial |
| | |
| | |
| | |
| | |


ACADÉMIE
DE MONTPELLIER
*Liberté*
*Égalité*
*Fraternité*

*Préparé par : Jeremy_p | Chemin du fichier : STOKAGE\Partage\01-dessin\Jeremy_p\d-33176_RECTORAT_SITE-UNIVERSITAIRE_ST VINCENT DE PAUL_ABBE DE L EPEE_INTERIEUR-FACADES-COUPES\10-FACADES\d-33176-FACADES.dwg*

NOTA :

Le plan réalisé représente la configuration des lieux le jour du relevé à une échelle de détail donnée, le 17/03/2017.
Les caractéristiques structurelles affichées sur ce plan le sont à titre indicatif et ne sont pas garanties (cloison, mur porteur, ...).
Pour toute précision ou dans le cadre de la réalisation de travaux, une étude structure plus approfondie est nécessaire.

Altimétrie rattachée au N.G.F. (GPS-RTK)

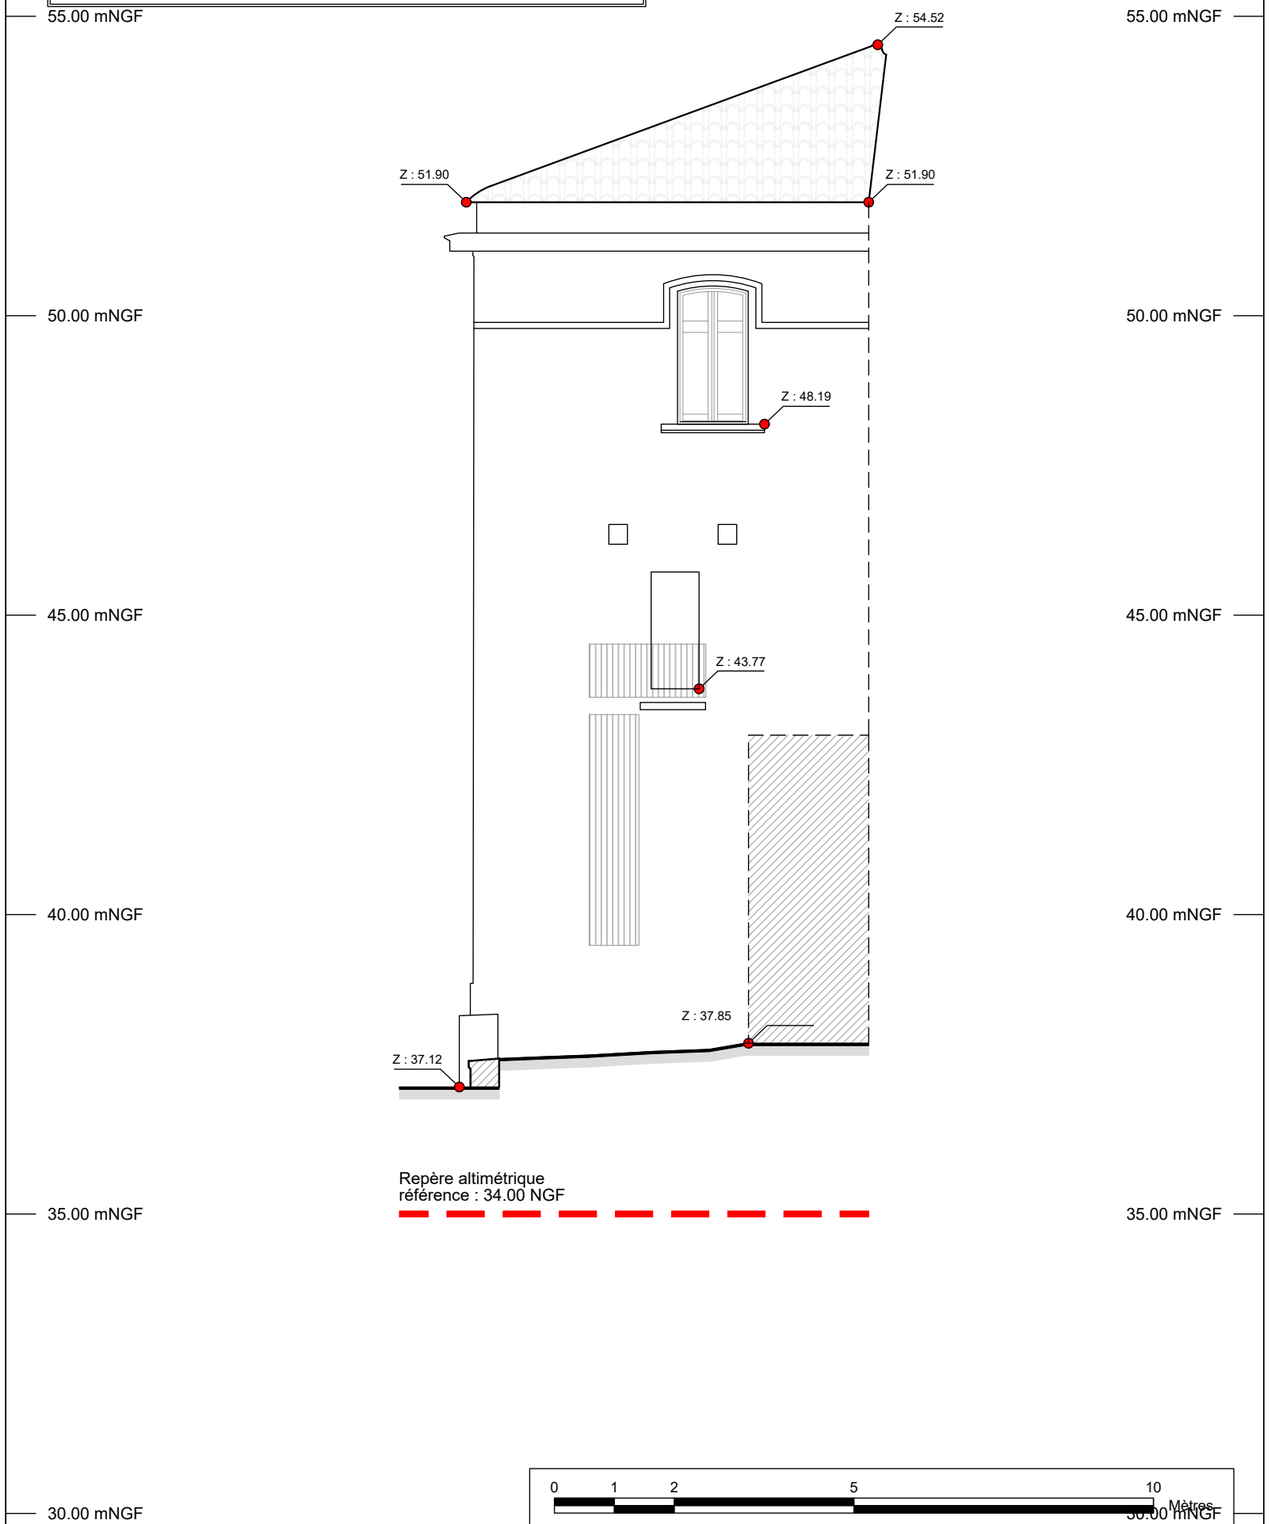

CABINET SIRAGUSA
GEOMETRES EXPERTS
Parc Club du Millénaire - Bât 4
1025, Av. Henri Becquerel
34000 MONTPELLIER
Tél : 04.99.136.136
Fax : 04.99.136.137
Email : geometre@siragusa.fr


# DEPARTEMENT DE L'HERAULT
## VILLE DE MONTPELLIER

# RECTORAT DE MONTPELLIER

Rue de l'Abbé de l'épée

Rue Saint Vincent de Paul

Cadastre: Section BS 532 et 533

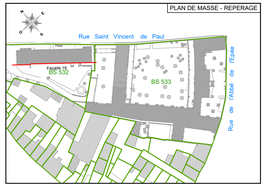


# PLAN DE COUPE
## Bâtiment B
## - FAÇADE 19 -

| Dossier n° 33176 | Echelle : 1/100 | Date : 23 Nov. 2025 |
|---|---|---|

Système planimétrique rattaché au Lambert III - Système altimétrique rattaché au NGF


| Date | Modifications |
|---|---|
| 23/10/2025 | Plan initial |
| | |
| | |
| | |
| | |

ACADÉMIE DE MONTPELLIER
*Liberté*
*Égalité*
*Fraternité*

NOTA :

Le plan réalisé représente la configuration des lieux le jour du relevé à une échelle de détail donnée, le 17/03/2017.
Les caractéristiques structurelles affichées sur ce plan le sont à titre indicatif et ne sont pas garanties (cloison, mur porteur, ...).
Pour toute précision ou dans le cadre de la réalisation de travaux, une étude structure plus approfondie est nécessaire.

Altimétrie rattachée au N.G.F. (GPS-RTK)

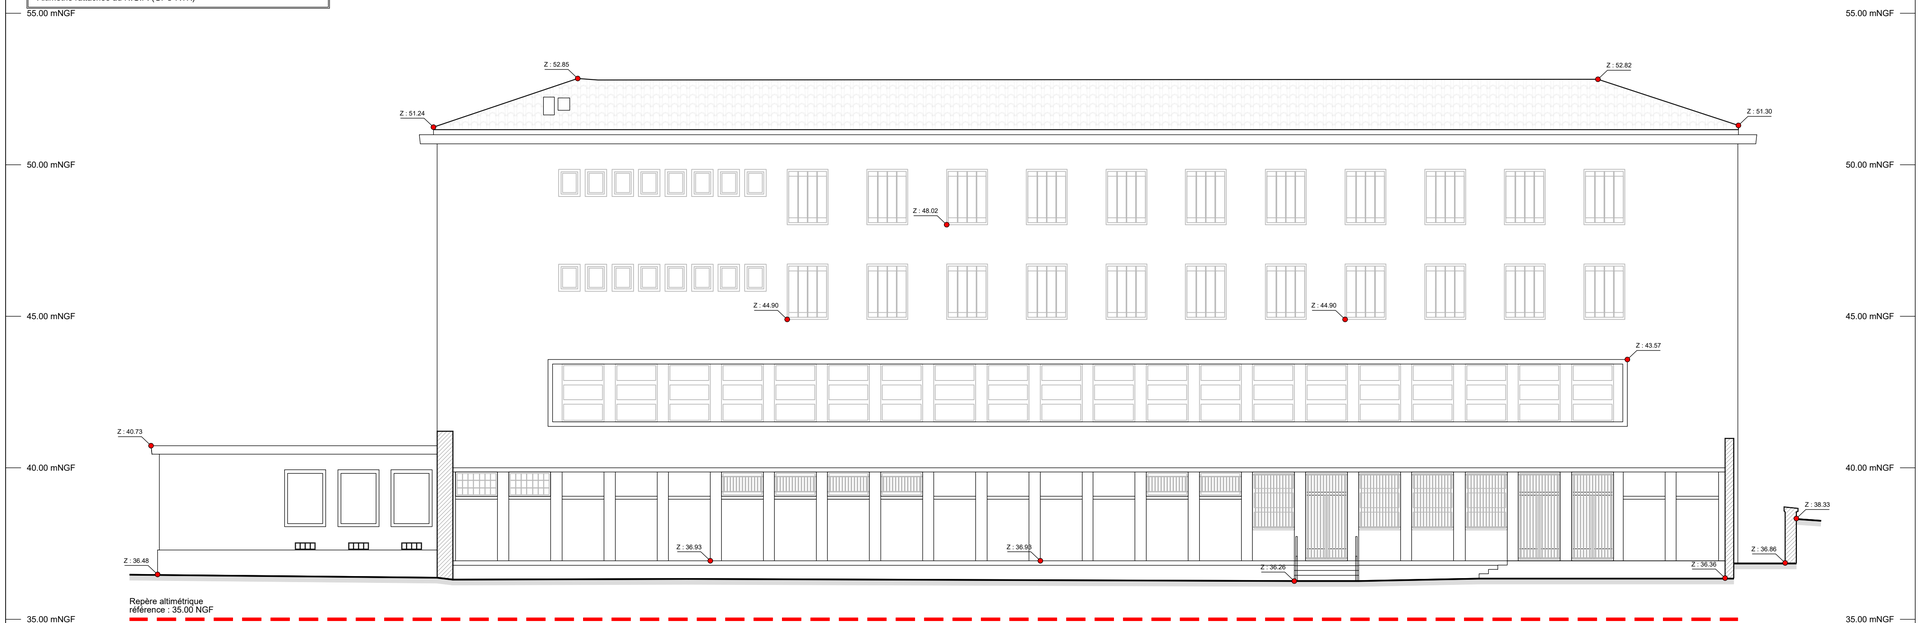

CABINET SIRAGUSA
GEOMETRES EXPERTS
Parc Club du Millénaire - Bât 4
1025, Av. Henri Becquerel
34000 MONTPELLIER
Tél : 04.99.136.136
Fax : 04.99.136.137
Email : geometre@siragusa.fr

# DEPARTEMENT DE L'HERAULT


## VILLE DE MONTPELLIER

# RECTORAT DE MONTPELLIER

Rue de l'Abbé de l'épée

Rue Saint Vincent de Paul

Cadastre: Section BS 532 et 533

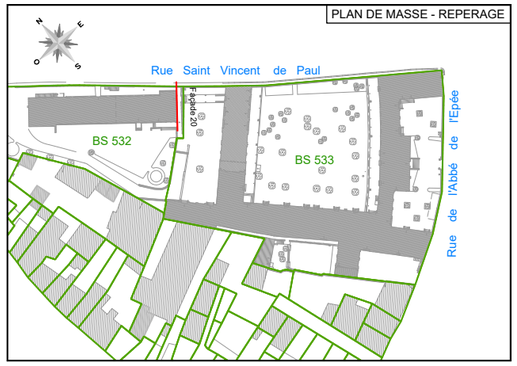


# PLAN DE COUPE

## Bâtiment B

## - FAÇADE 20 -

| Dossier n° 33176 | Echelle : 1/ 100 | Date : 23 Nov. 2025 |
|---|---|---|

Système planimétrique rattaché au Lambert III - Système altimétrique rattaché au NGF


| Date | Modifications |
|---|---|
| 23/10/2025 | Plan initial |
| | |
| | |
| | |
| | |

ACADÉMIE
DE MONTPELLIER
*Liberté*
*Égalité*
*Fraternité*

NOTA :

Le plan réalisé représente la configuration des lieux le jour du relevé à une échelle de détail donnée, le 17/03/2017.
Les caractéristiques structurelles affichées sur ce plan le sont à titre indicatif et ne sont pas garanties (cloison, mur porteur, ...).
Pour toute précision ou dans le cadre de la réalisation de travaux, une étude structure plus approfondie est nécessaire.

Altimétrie rattachée au N.G.F. (GPS-RTK)

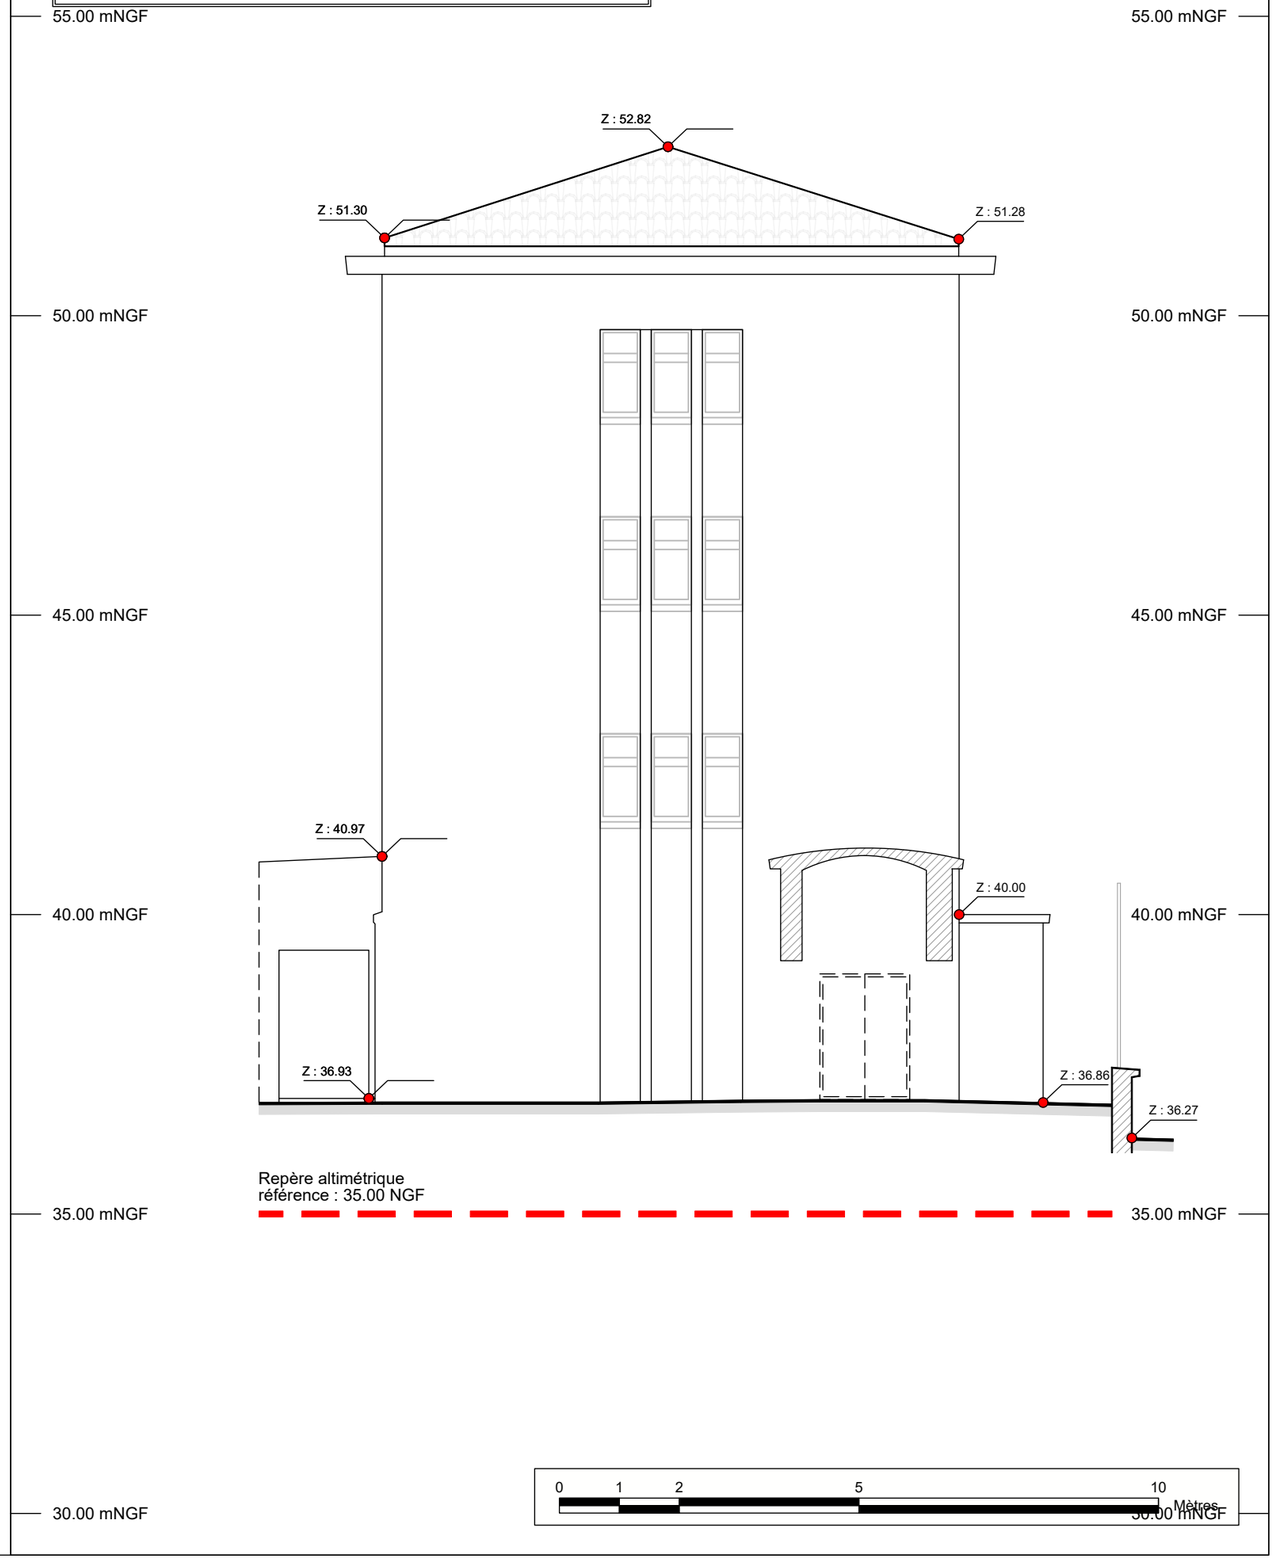

CABINET SIRAGUSA
GEOMETRES EXPERTS
Parc Club du Millénaire - Bât 4
1025, Av. Henri Becquerel
34000 MONTPELLIER
Tél : 04.99.136.136
Fax : 04.99.136.137
Email : geometre@siragusa.fr


# DEPARTEMENT DE L'HERAULT
## VILLE DE MONTPELLIER

# RECTORAT DE MONTPELLIER

Rue de l'Abbé de l'épée

Rue Saint Vincent de Paul

Cadastre: Section BS 532 et 533

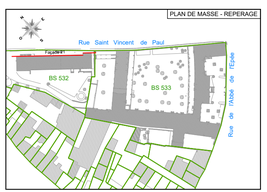


# PLAN DE COUPE
## Bâtiment B
## - FAÇADE 21 -

| Dossier n° 33176 | Echelle : 1/100 | Date : 23 Nov. 2025 |
|---|---|---|

Système planimétrique rattaché au Lambert III - Système altimétrique rattaché au NGF


| Date | Modifications |
|---|---|
| 23/10/2025 | Plan initial |
| | |
| | |
| | |
| | |

ACADÉMIE DE MONTPELLIER
*Liberté*
*Égalité*
*Fraternité*

NOTA :

Le plan réalisé représente la configuration des lieux le jour du relevé à une échelle de détail donnée, le 17/03/2017.
Les caractéristiques structurelles affichées sur ce plan le sont à titre indicatif et ne sont pas garanties (cloison, mur porteur, ...).
Pour toute précision ou dans le cadre de la réalisation de travaux, une étude structure plus approfondie est nécessaire.

Altimétrie rattachée au N.G.F. (GPS-RTK)

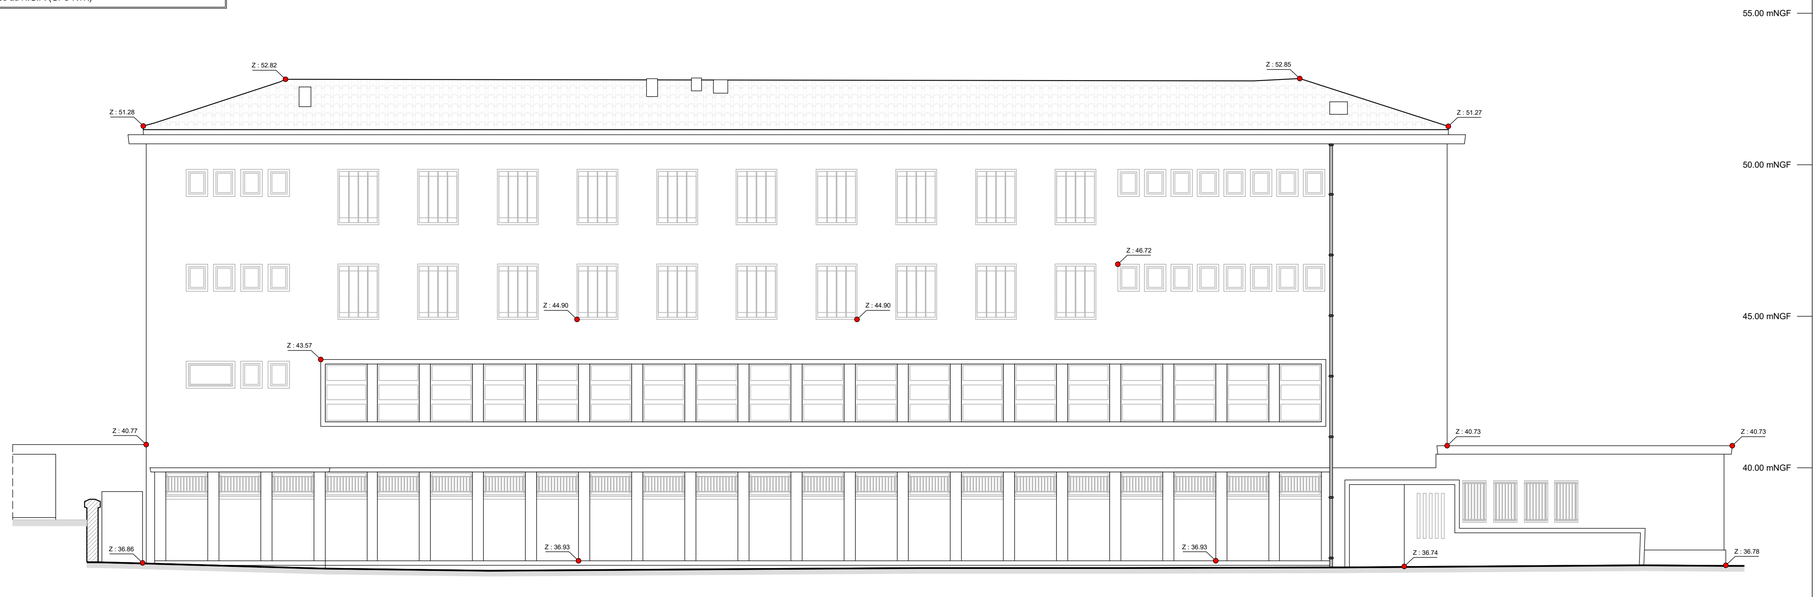

CABINET SIRAGUSA
GEOMETRES EXPERTS
Parc Club du Millénaire - Bât 4
1025, Av. Henri Becquerel
34000 MONTPELLIER
Tél : 04.99.136.136
Fax : 04.99.136.137
Email : geometre@siragusa.fr

# DEPARTEMENT DE L'HERAULT


## VILLE DE MONTPELLIER

# RECTORAT DE MONTPELLIER

Rue de l'Abbé de l'épée

Rue Saint Vincent de Paul

Cadastre: Section BS 532 et 533

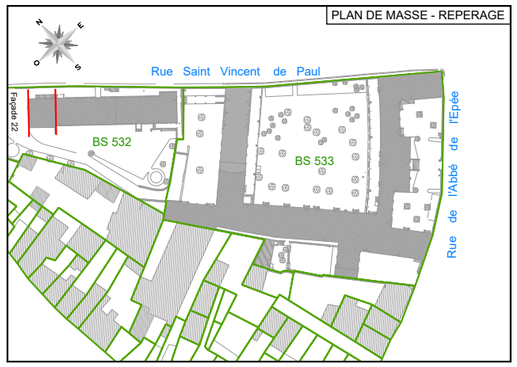


# PLAN DE COUPE

## Bâtiment B

## - FAÇADE 22 -

| Dossier n° 33176 | Echelle : 1/ 100 | Date : 23 Nov. 2025 |
|---|---|---|

Système planimétrique rattaché au Lambert III - Système altimétrique rattaché au NGF

| Date | Modifications |
|---|---|
| 23/10/2025 | Plan initial |
| | |
| | |
| | |
| | |

ACADÉMIE
DE MONTPELLIER
*Liberté*
*Égalité*
*Fraternité*

*Préparé par : Jeremy_p | Chemin du fichier : STOKAGE\Partage\01-dessin\Jeremy_p\d-33176_RECTORAT_SITE-UNIVERSITAIRE_ST VINCENT DE PAUL_ABBE DE L EPEE_INTERIEUR-FACADES-COUPES\10-FACADES\d-33176-FACADES.dwg*

NOTA :

Le plan réalisé représente la configuration des lieux le jour du relevé à une échelle de détail donnée, le 17/03/2017.
Les caractéristiques structurelles affichées sur ce plan le sont à titre indicatif et ne sont pas garanties (cloison, mur porteur, ...).
Pour toute précision ou dans le cadre de la réalisation de travaux, une étude structure plus approfondie est nécessaire.

Altimétrie rattachée au N.G.F. (GPS-RTK)

