


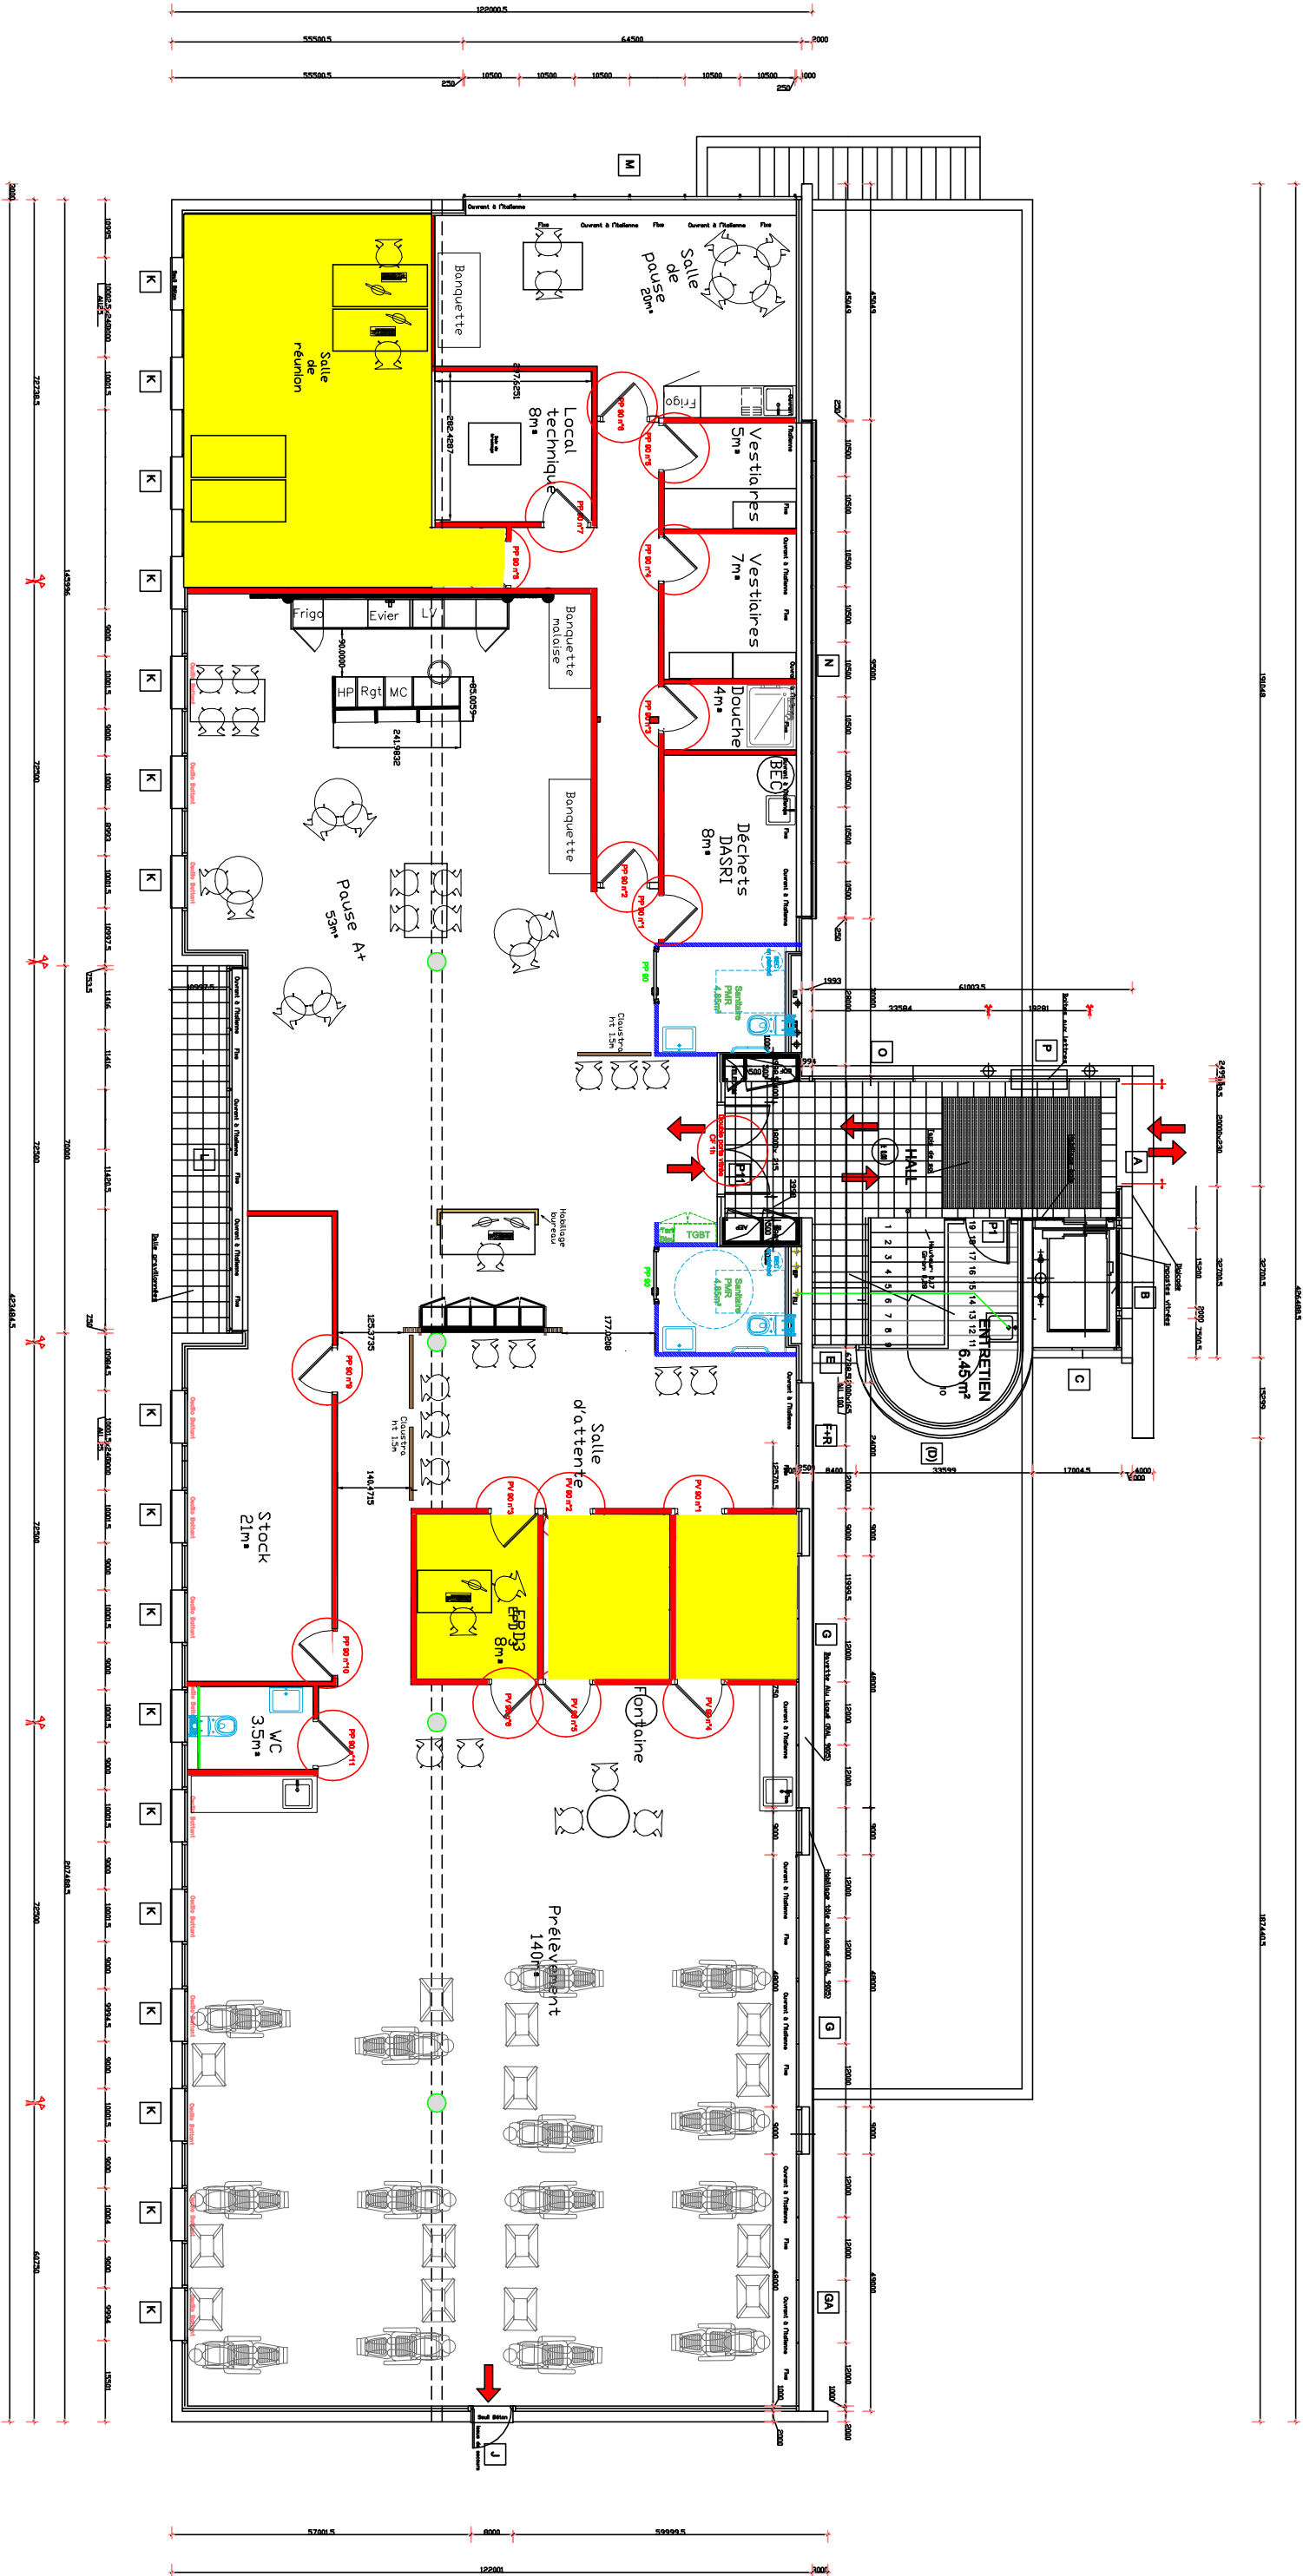

Ech = 1/125



MAÎTRISE D'OUVRAGE		ENTREPRISE GÉNÉRALE		
				
NORMA CAPITAL 14201, rue de la République 44100 Nantes tél : 02 40 00 00 00 mail : norma.capital@norma-capital.fr		CAP BLEU 12 rue Jouanet - 44100 Nantes tél : 02 40 00 00 00 mail : cap.bleu@cap-bleu.fr		
AMENAGEMENT DE BUREAUX				
E-PARK				
8 rue Jouanet 35000 RENNES				
DOCUMENT : (FORMAT A3)				
PLAN RDC - PROJET BAILLEUR				
CREATION :	SGR : 28/05/2026	ECHELLE :	PHASE :	PLAN :
INDICE :		1/125°	EXE	03 / 13
INDICE :				

CE Dessin est la propriété exclusive de CAP BLEU. IL NE PEUT ÊTRE REPRODUIT, COMMUNIQUÉ, UTILISÉ OU MODIFIÉ SANS NOTRE ACCORD ÉCRIT. MESSEURS LES ENTREPRENEURS SONT TENUS DE VÉRIFIER TOUTES COTES SUR PLACE ET DE SIGNALER AU BUREAU D'ETUDE TOUTES ERREURS OU OMISSIONS AVANT RÉALISATION DES PLANS D'EXECUTION DES TRAVAUX.