


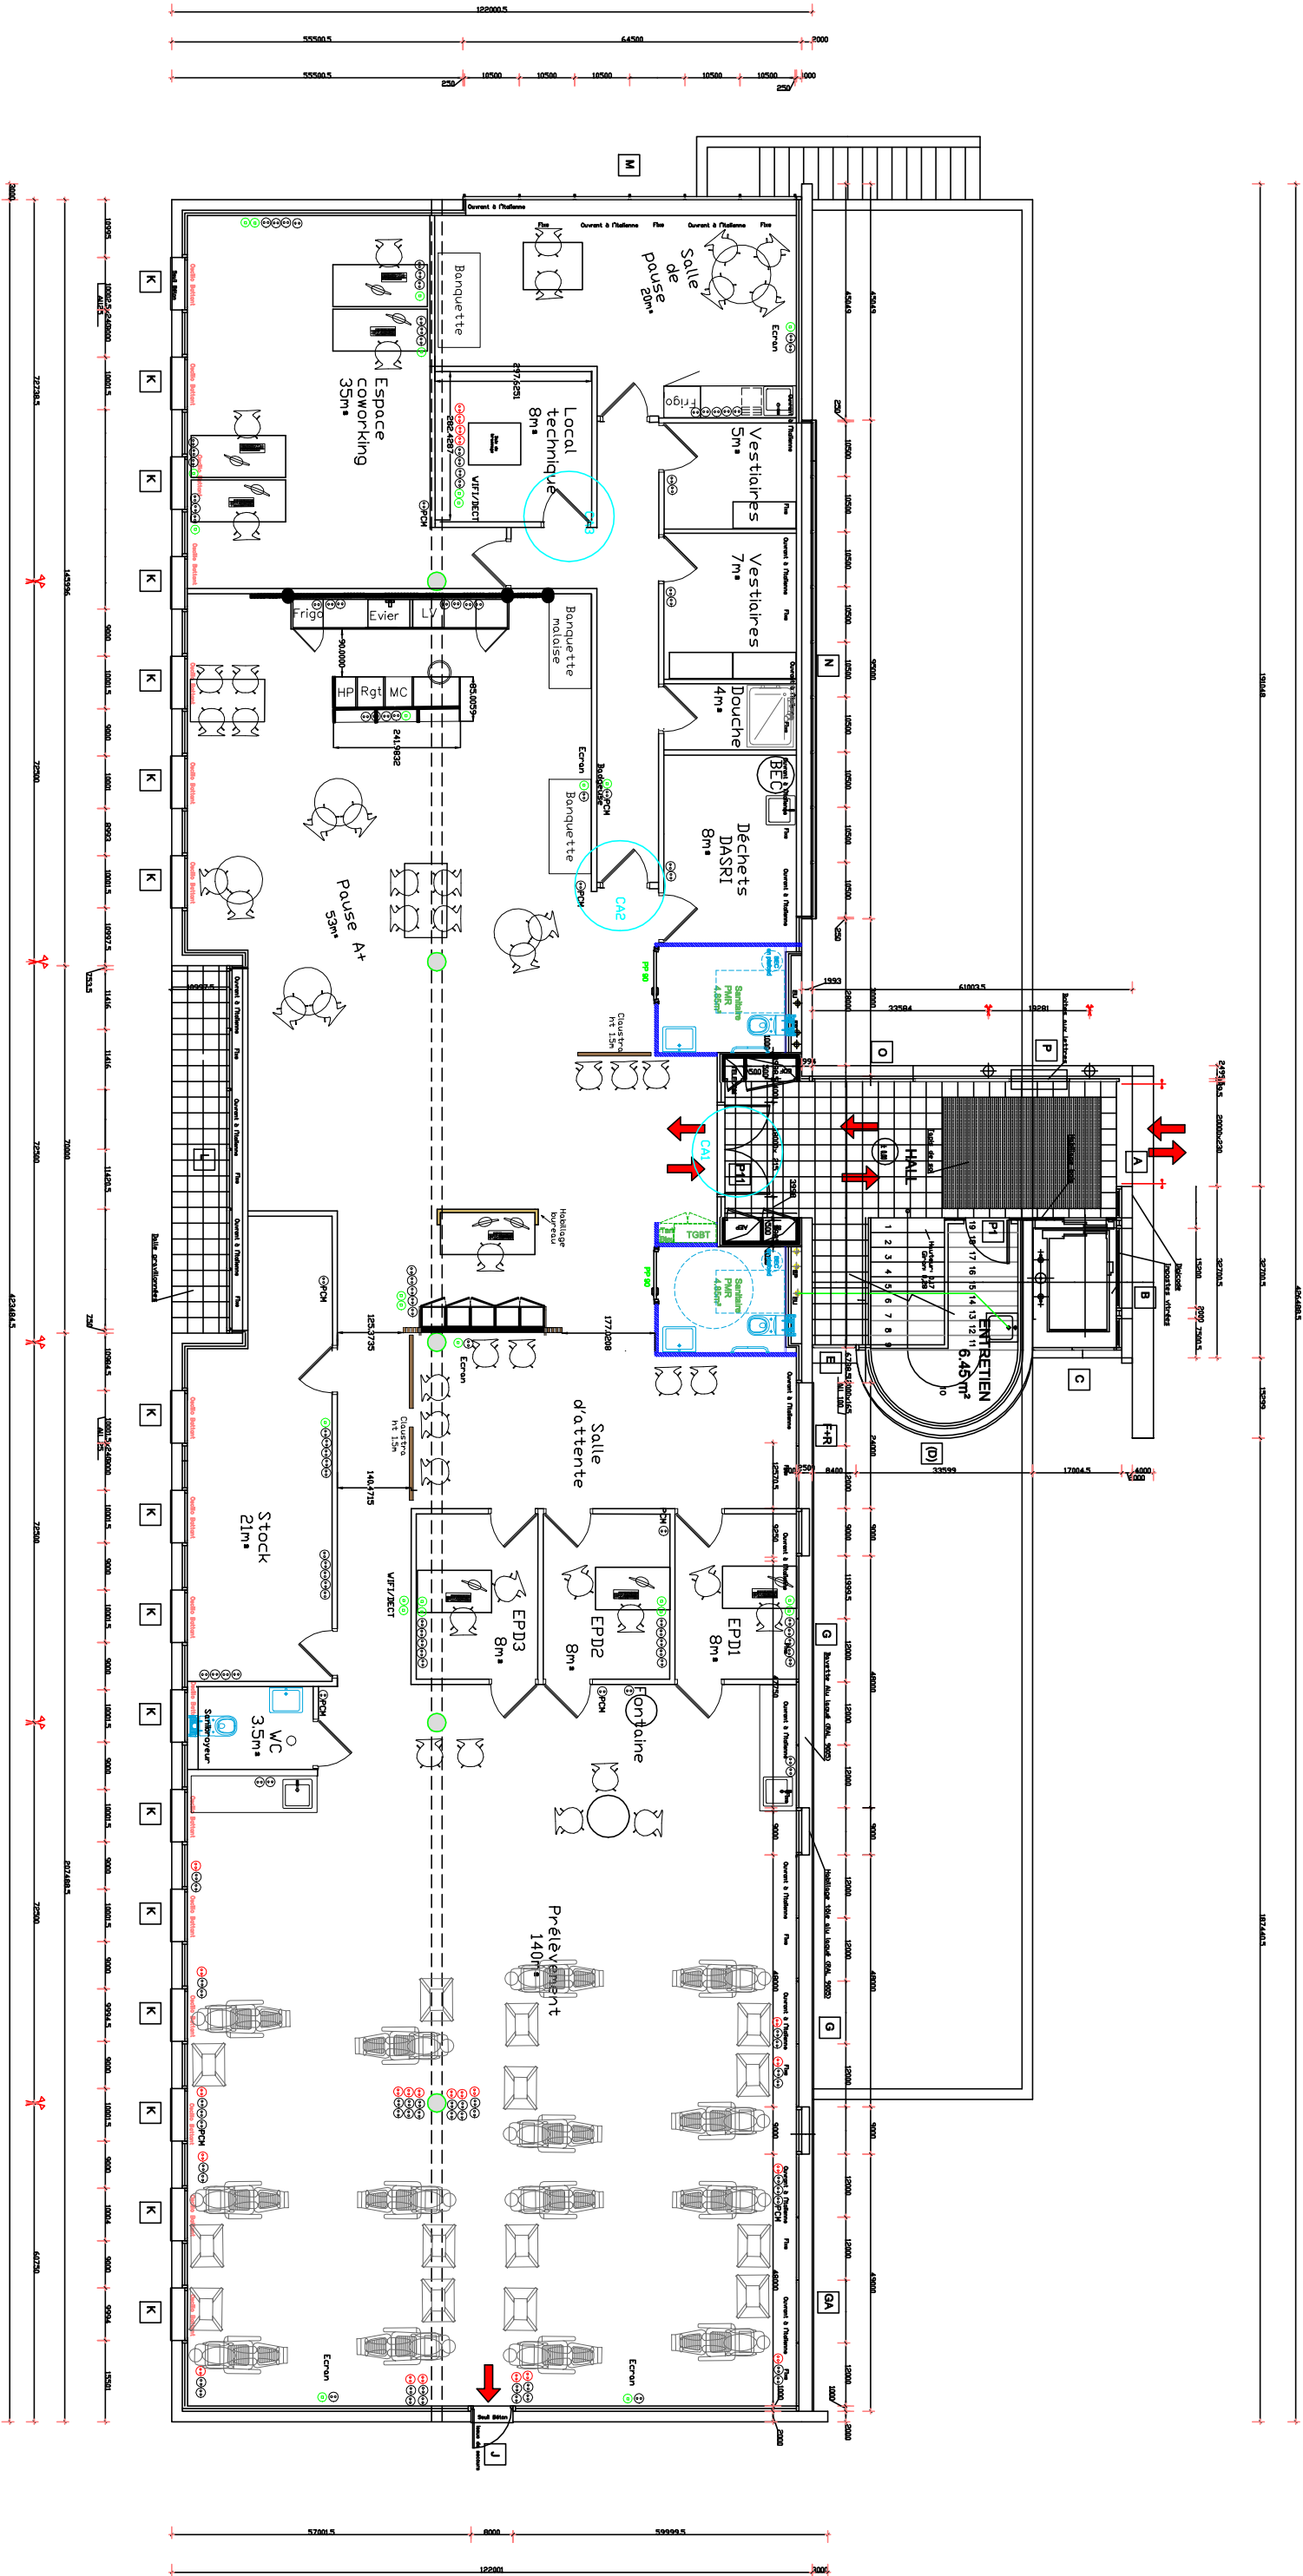

Ech = 1/125

- Prise Courant
- Prise Courant Ondulé
- Prise RJ

MAÎTRISE D'OUVRAGE ENTREPRISE GÉNÉRALE		AMÉNAGEMENT DE BUREAUX		DOCUMENT : (FORMAT A3)	
norma capital		E-PARK		PLAN RDC - PROJET BAILLEUR	
norma capital 14201, rue de la République 44000 Nantes tél : 02 51 00 00 00 mail : contact@norma-capital.fr		CAP BLEU 12, rue de la République 44000 Nantes tél : 02 51 00 00 00 mail : contact@cap-bleu.fr		CREATION :	SGR : 26/05/2026
		8 rue Jouanet 35000 RENNES		INDICE :	ECHELLE :
				INDICE :	PHASE :
				INDICE :	PLAN :
				INDICE :	03 / 13

CE Dessin est la propriété exclusive de CAP BLEU. IL NE PEUT ÊTRE REPRODUIT, COMMUNIQUÉ, UTILISÉ OU MODIFIÉ SANS NOTRE ACCORD ÉCRIT. MESSEIERS LES ENTREPRENEURS SONT TENUS DE VÉRIFIER TOUTES COTES SUR PLACE ET DE SIGNALER AU BUREAU D'ÉTUDE TOUTES ERREURS OU OMISSIONS AVANT RÉALISATION DES PLANS D'EXECUTION DES TRAVAUX.