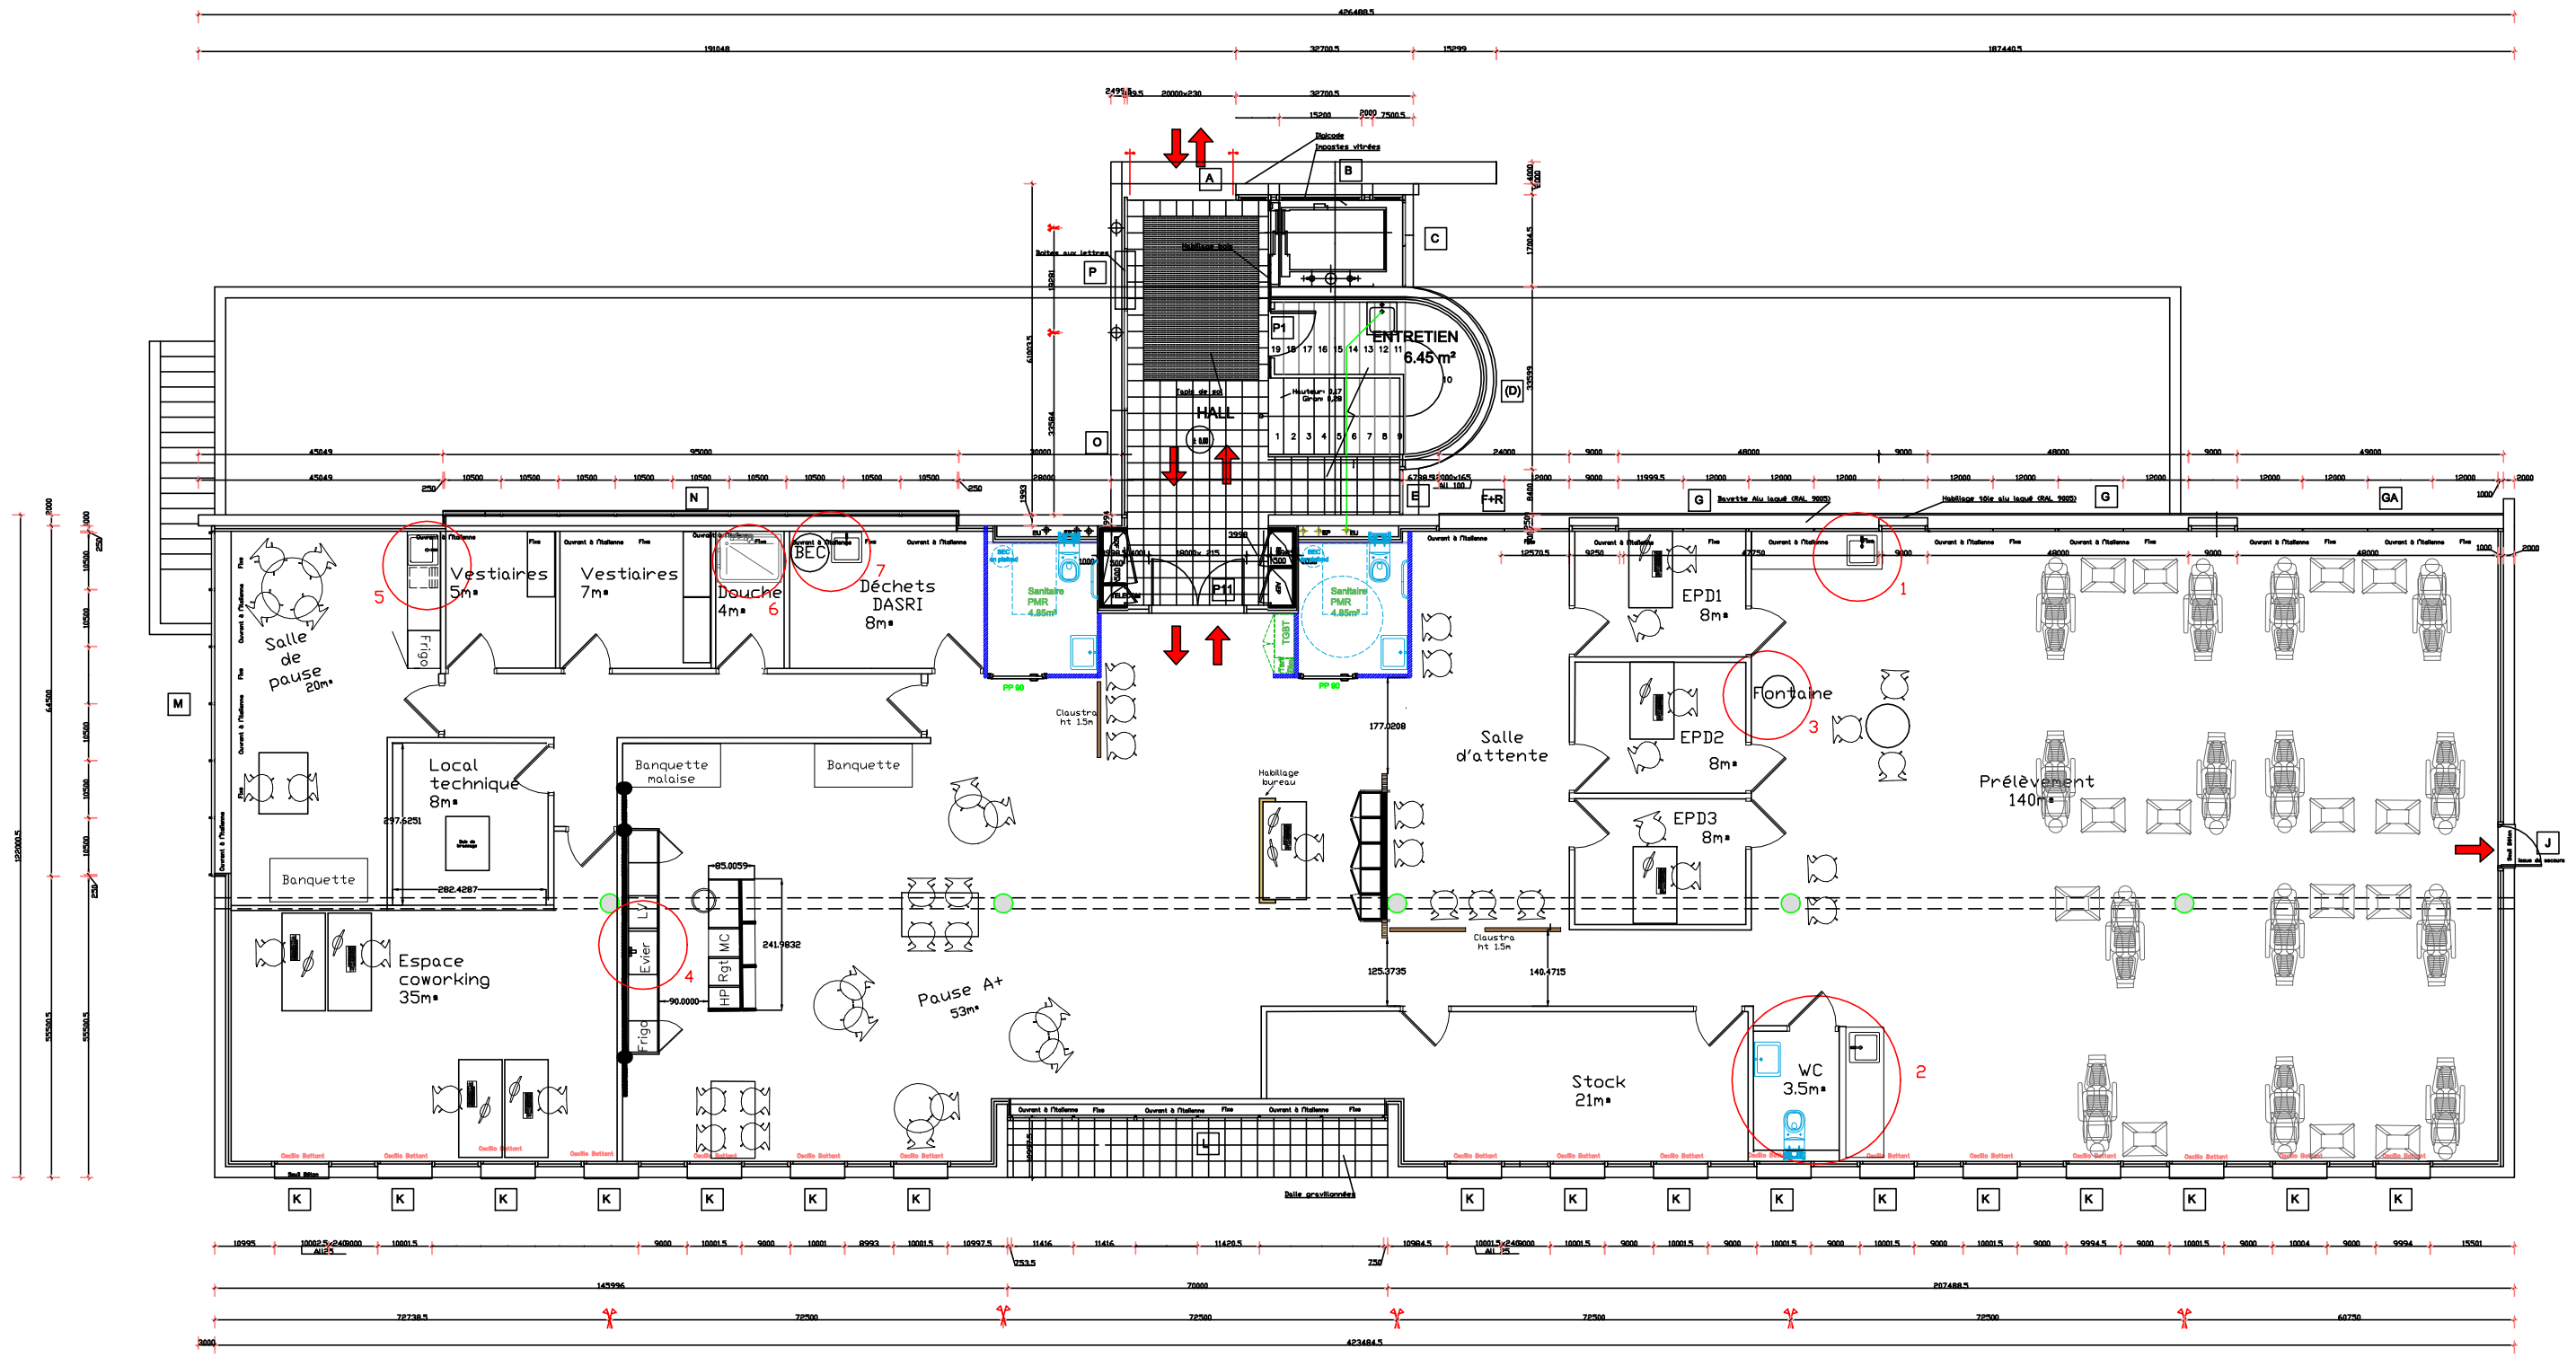

Ech = 1/125 0 1 2 3 4 5m

Localisation des points d'eau

MAITRISE D'OUVRAGE	ENTREPRISE GENERALE	AMENAGEMENT DE BUREAUX	DOCUMENT : (FORMAT A3) PLAN RDC - PROJET BAILLEUR				
norma capital		E-PARK					
NORMA CAPITAL 18-20, Place de la Madeleine 75008 PARIS email : sonia.zaouche@normacapital.fr	CAP BLEU 12, Rue Taylor - 75010 PARIS T : 01 83 24 18 19 / F : 01 83 24 18 18 email : contact@capbleu.fr	8 rue Jouanet 35000 RENNES	CREATION :	SGR : 26/05/2026	ECHELLE :	PHASE :	PLAN :
			INDICE :		1/125°	EXE	03 /13
			INDICE :				

CE DESSIN EST LA PROPRIETE EXCLUSIVE DE CAP BLEU
IL NE PEUT ETRE REPRODUIT, COMMUNIQUE, UTILISE OU MODIFIE SANS NOTRE ACCORD ECRIT.
MESSIEURS LES ENTREPRENEURS SONT TENUS DE VERIFIER TOUTES COTES SUR PLACE ET DE SIGNALER AU BUREAU D'ETUDE TOUTES ERREURS OU OMISSIONS AVANT REALISATION DES PLANS D'EXECUTION DES TRAVAUX.