


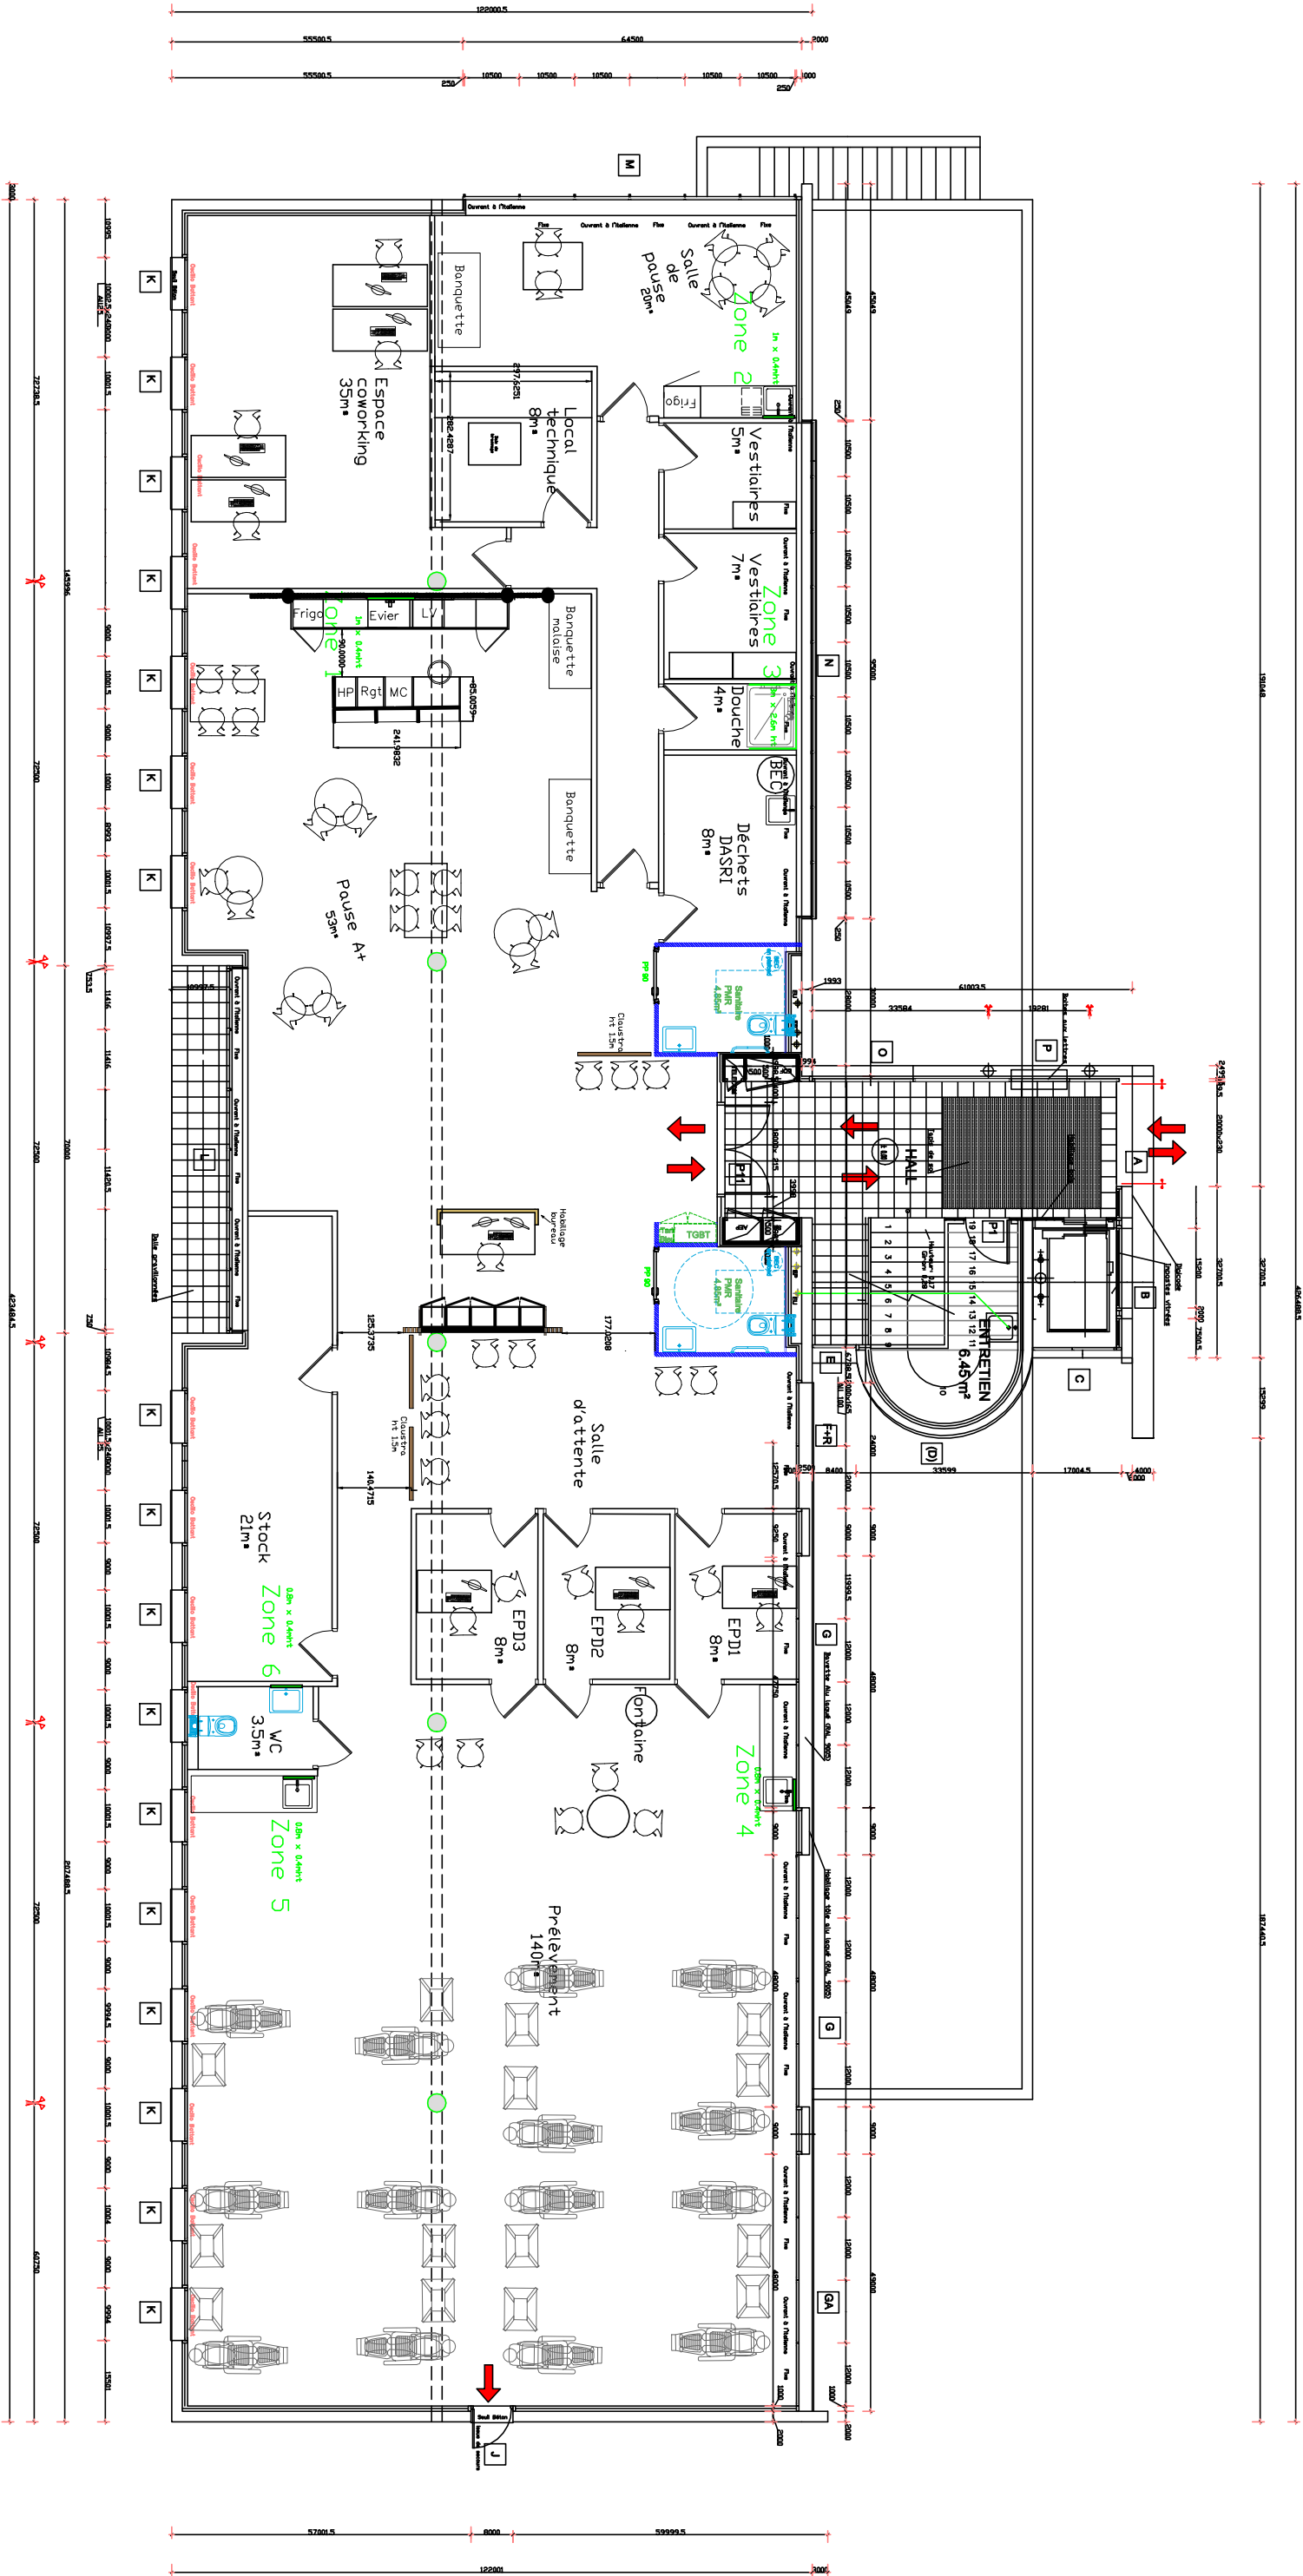

Ech = 1/125

Zones recevant de la falence

MAÎTRISE D'OUVRAGE ENTREPRISE GÉNÉRALE		AMÉNAGEMENT DE BUREAUX		DOCUMENT : (FORMAT A3)		PLAN RDC - PROJET BAILLEUR	
norma capital		E-PARK		CREATION :		SGR : 28/05/2026	
norma capital		E-PARK		INDICE :		ECHELLE :	
norma capital		E-PARK		INDICE :		1/125°	
norma capital		E-PARK		INDICE :		EXE	
norma capital		E-PARK		INDICE :		03 / 13	

CE Dessin est la propriété exclusive de CAP BLEU. IL NE PEUT ÊTRE REPRODUIT, COMMUNIQUÉ, UTILISÉ OU MODIFIÉ SANS NOTRE ACCORD ÉCRIT. MESSEIERS LES ENTREPRENEURS SONT TENUS DE VÉRIFIER TOUTES COTES SUR PLACE ET DE SIGNALER AU BUREAU D'ETUDE TOUTES ERREURS OU OMISSIONS AVANT RÉALISATION DES PLANS D'EXECUTION DES TRAVAUX.