



VUE DE FACE

S/PIEDS METAL
CYLINDRIQUES "J4 SAMOA"

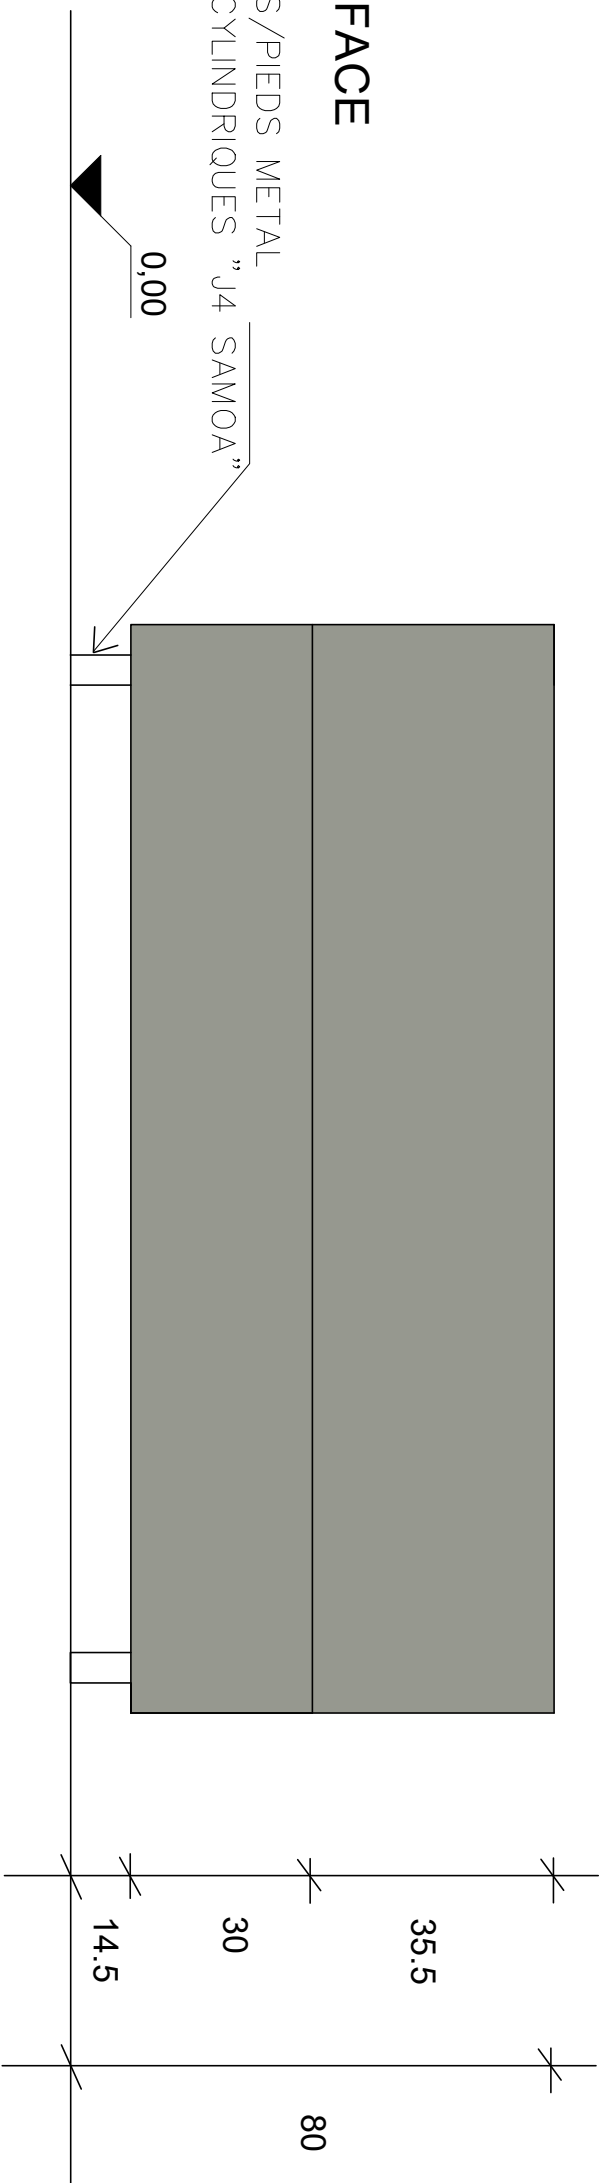


VUE DE DERRIERE

REVETEMENT ATLANTIS FR M2
MEDICAL EP6510 Tourdile (gris)

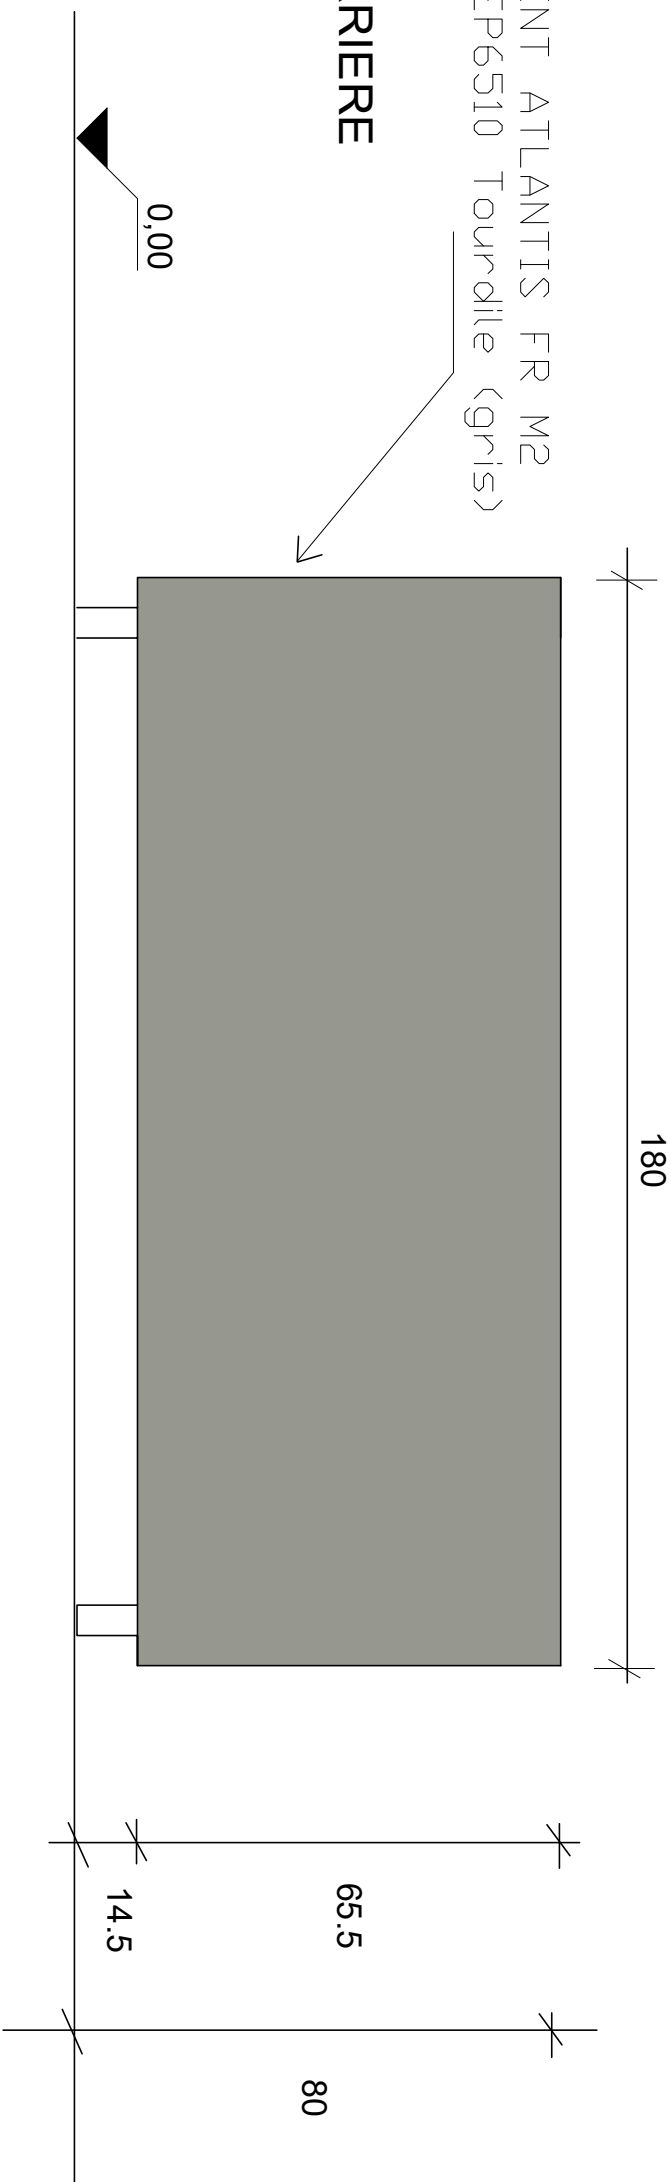

VUE DE COTE

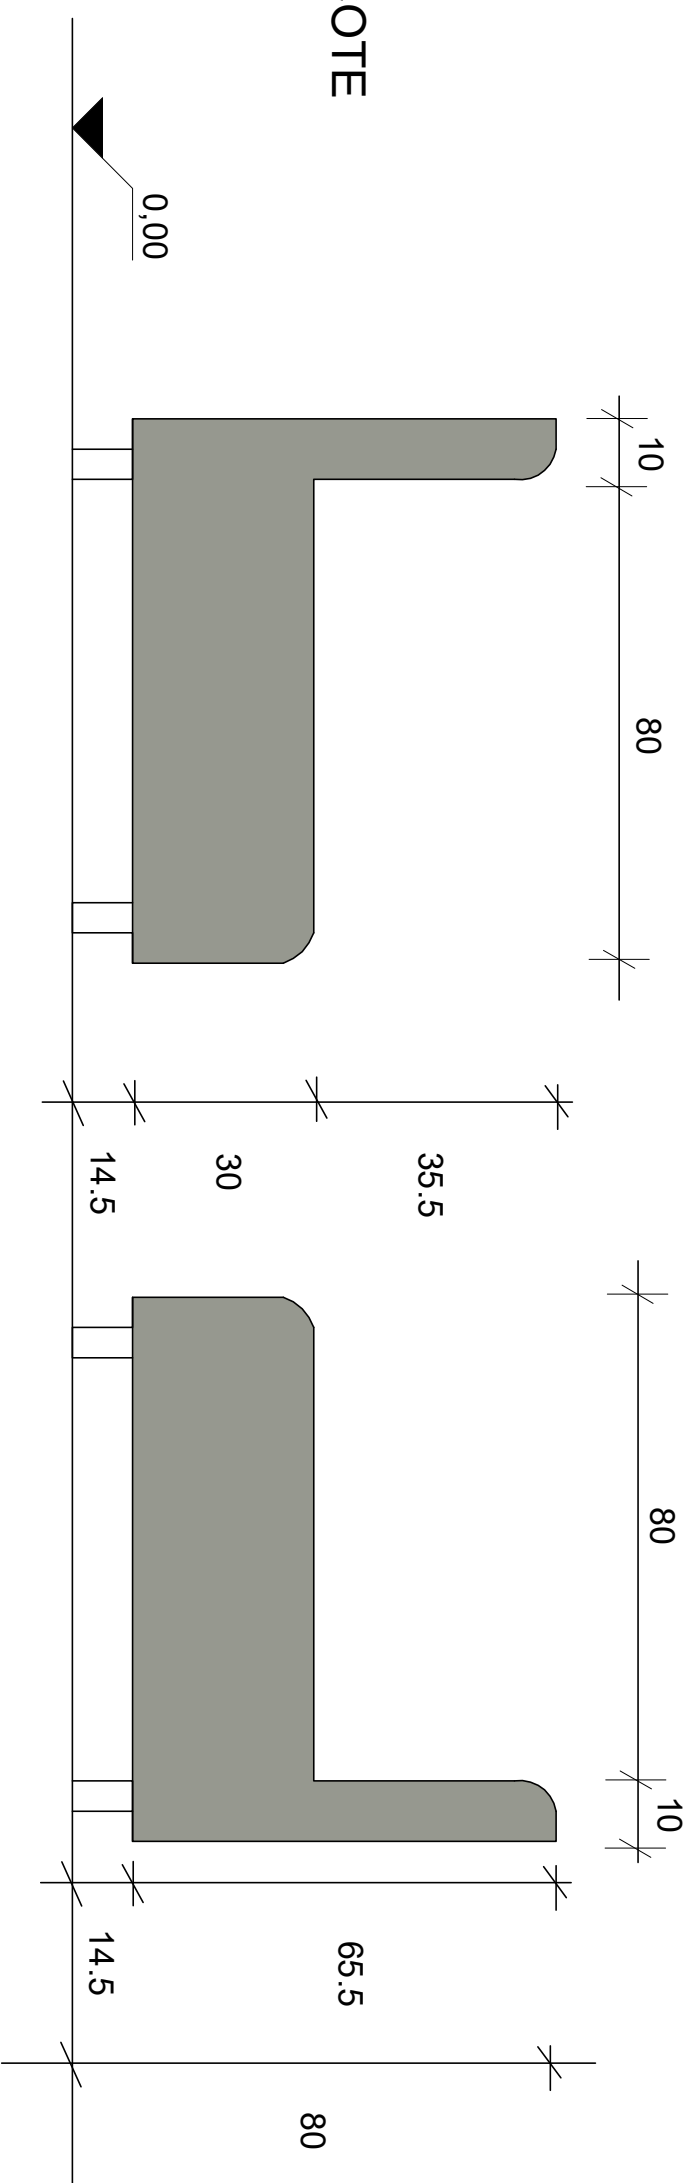

Aménagement intérieur de la collation en maison du don pour l'EFS de RENNES

Maître d'ouvrage:

EFS Bretagne
 Rue Pierre-Jean Gineste,
 35000 RENNES
 TEL / 02 99 54 83 93

Image collide #1 DC812119.png

DCE

Echelles :	N° :
1:20	05.10

05.10^z

DÉTAILS DE PRINCIPE

Maître d'oeuvre:

EFFS Bretagne
Rue Pierre-Jean Gineste, 35000 RENNES
TEL / 02 99 54 83 93