


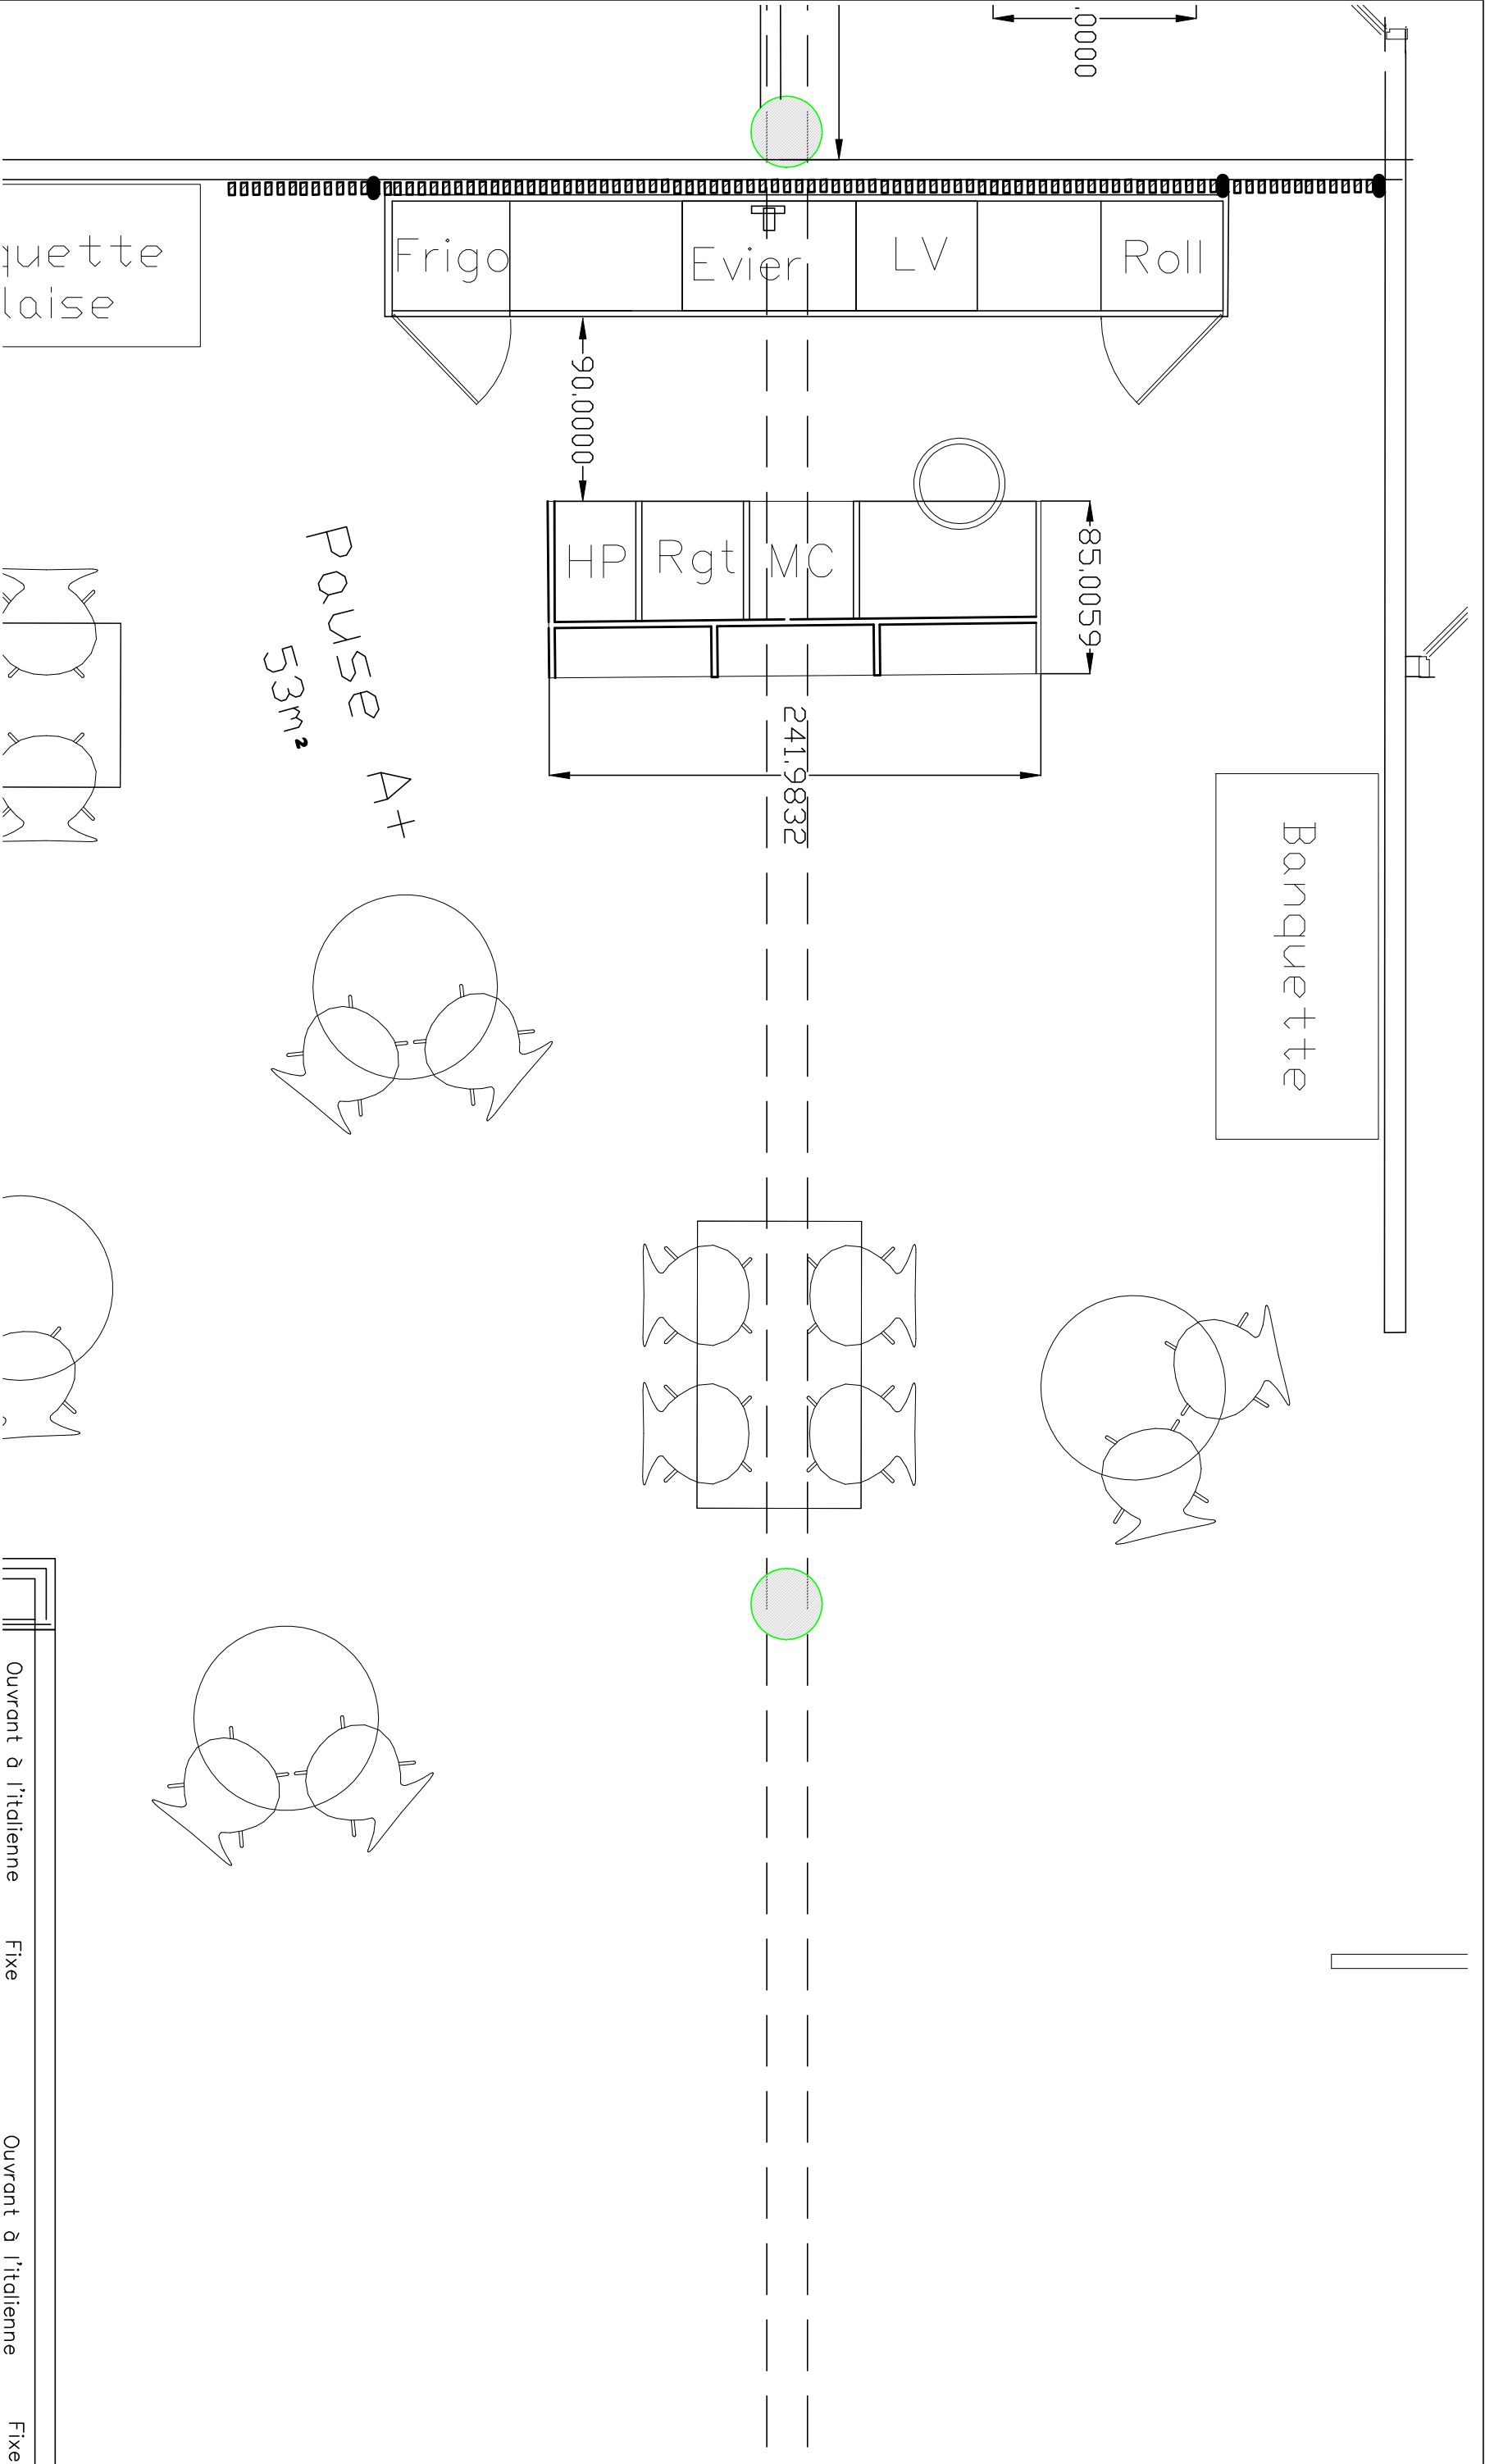

MAITRISE D'OUVRAGE ENTREPRISE GENERALE		DOCUMENT : (FORMAT A3)	
AMENAGEMENT DE BUREAUX		PLAN RDC - PROJET BAILLEUR	
E-PARK		CREATION :	
8 rue Jouanet		SGR : 26/05/2026	
35000 RENNES		ECHELLE :	
		1/125°	
		PHASE :	
		EXE	
		PLAN :	
		03 / 13	

CE DESSIN EST LA PROPRIETE EXCLUSIVE DE CAP BLEU
IL NE PEUT ETRE REPRODUIT, COMMUNIQUE, UTILISE OU MODIFIE SANS NOTRE ACCORD ECRIT.
MESSIEURS LES ENTREPRENEURS SONT TENUS DE VERIFIER TOUTES COTES SUR PLACE ET DE SIGNALER AU BUREAU D'ETUDE TOUTES ERREURS OU OMISSIONS AVANT REALISATION DES PLANS D'EXECUTION DES TRAVAUX.