



HSP 2.60m

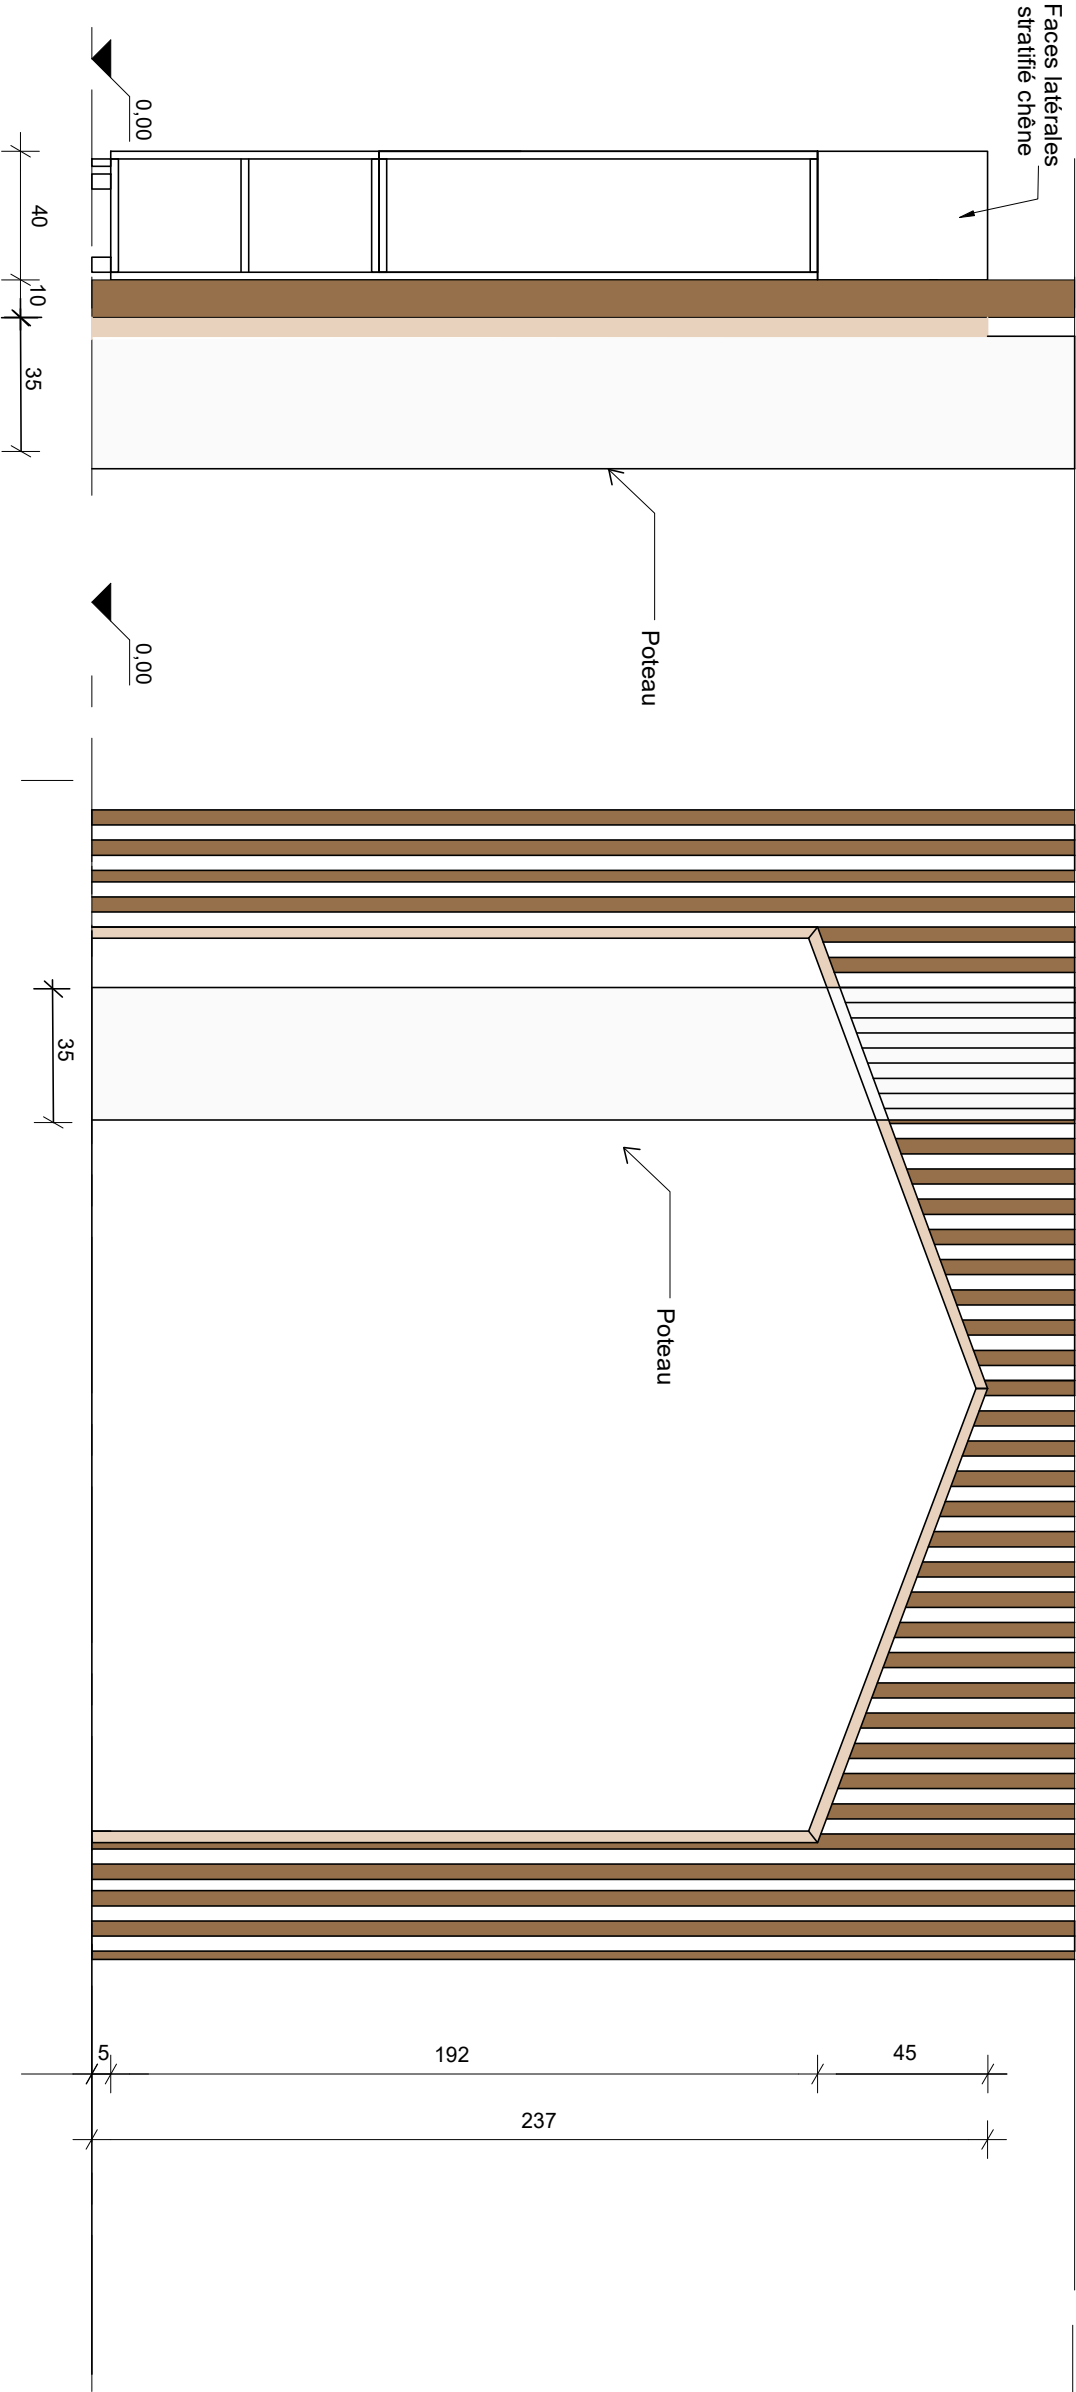

3 COUPE AA

4 COUPE BB

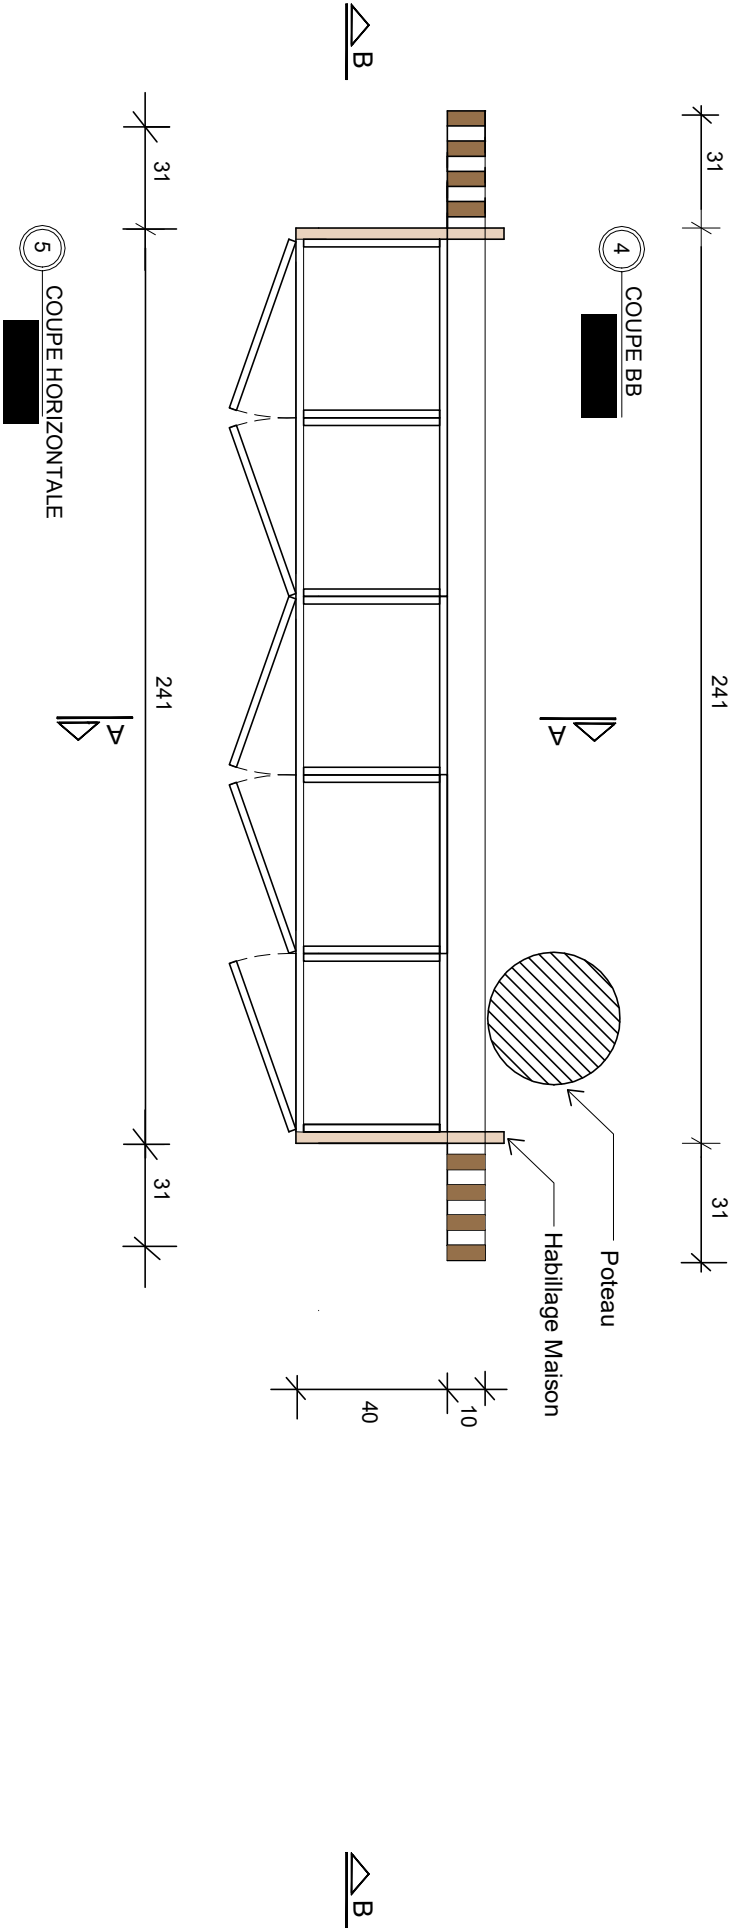

5 COUPE HORIZONTALE

Aménagement intérieur de la collation en maison du don pour l'IEFS de RENNES	Maître d'ouvrage:				Image cotée et justifiée pour			DCE	Echelles :		N° :	DÉTAILS DE PRINCIPE	Pause A+ Meuble maison	
---	-------------------	--	--	--	-------------------------------	--	--	-----	------------	--	------	---------------------	------------------------	--	--	