

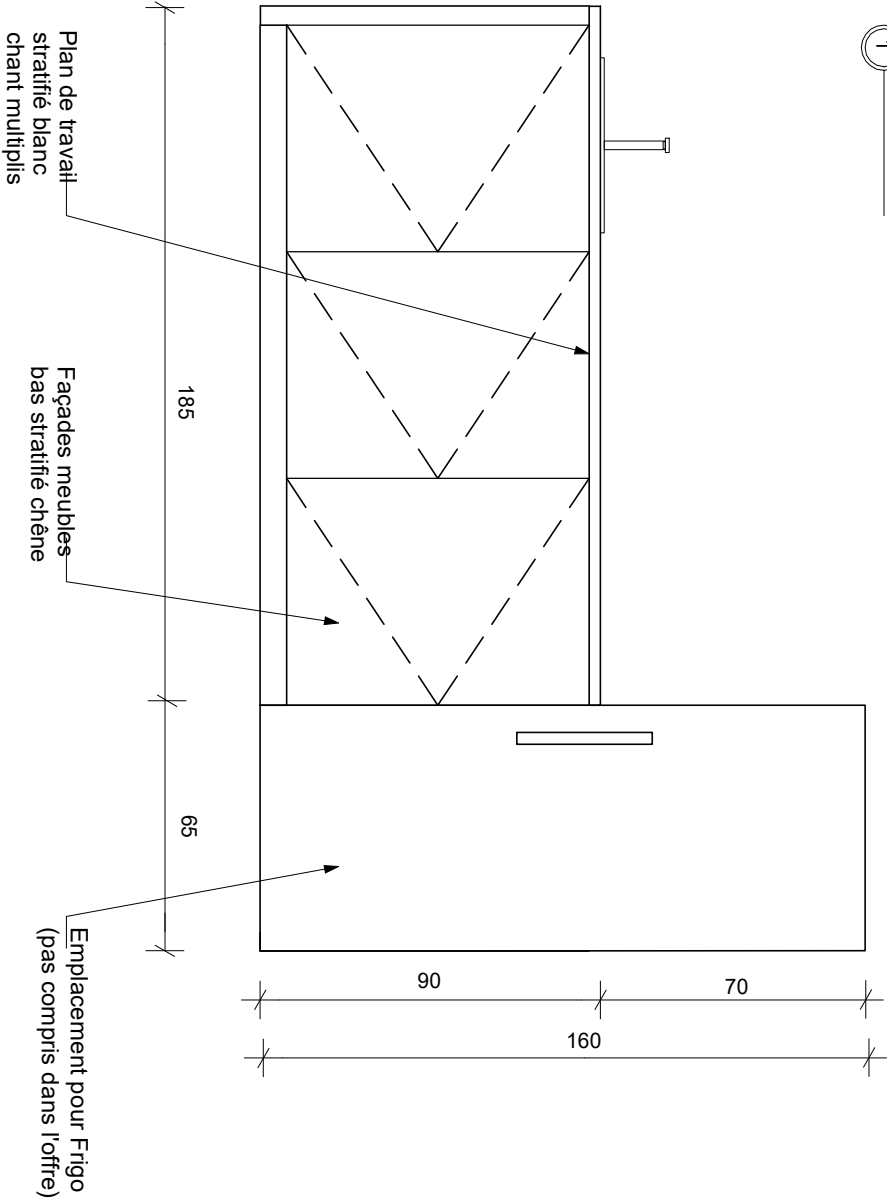


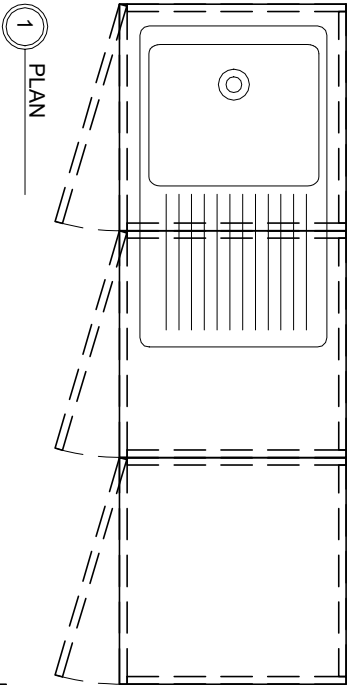

2 ÉLEVATION

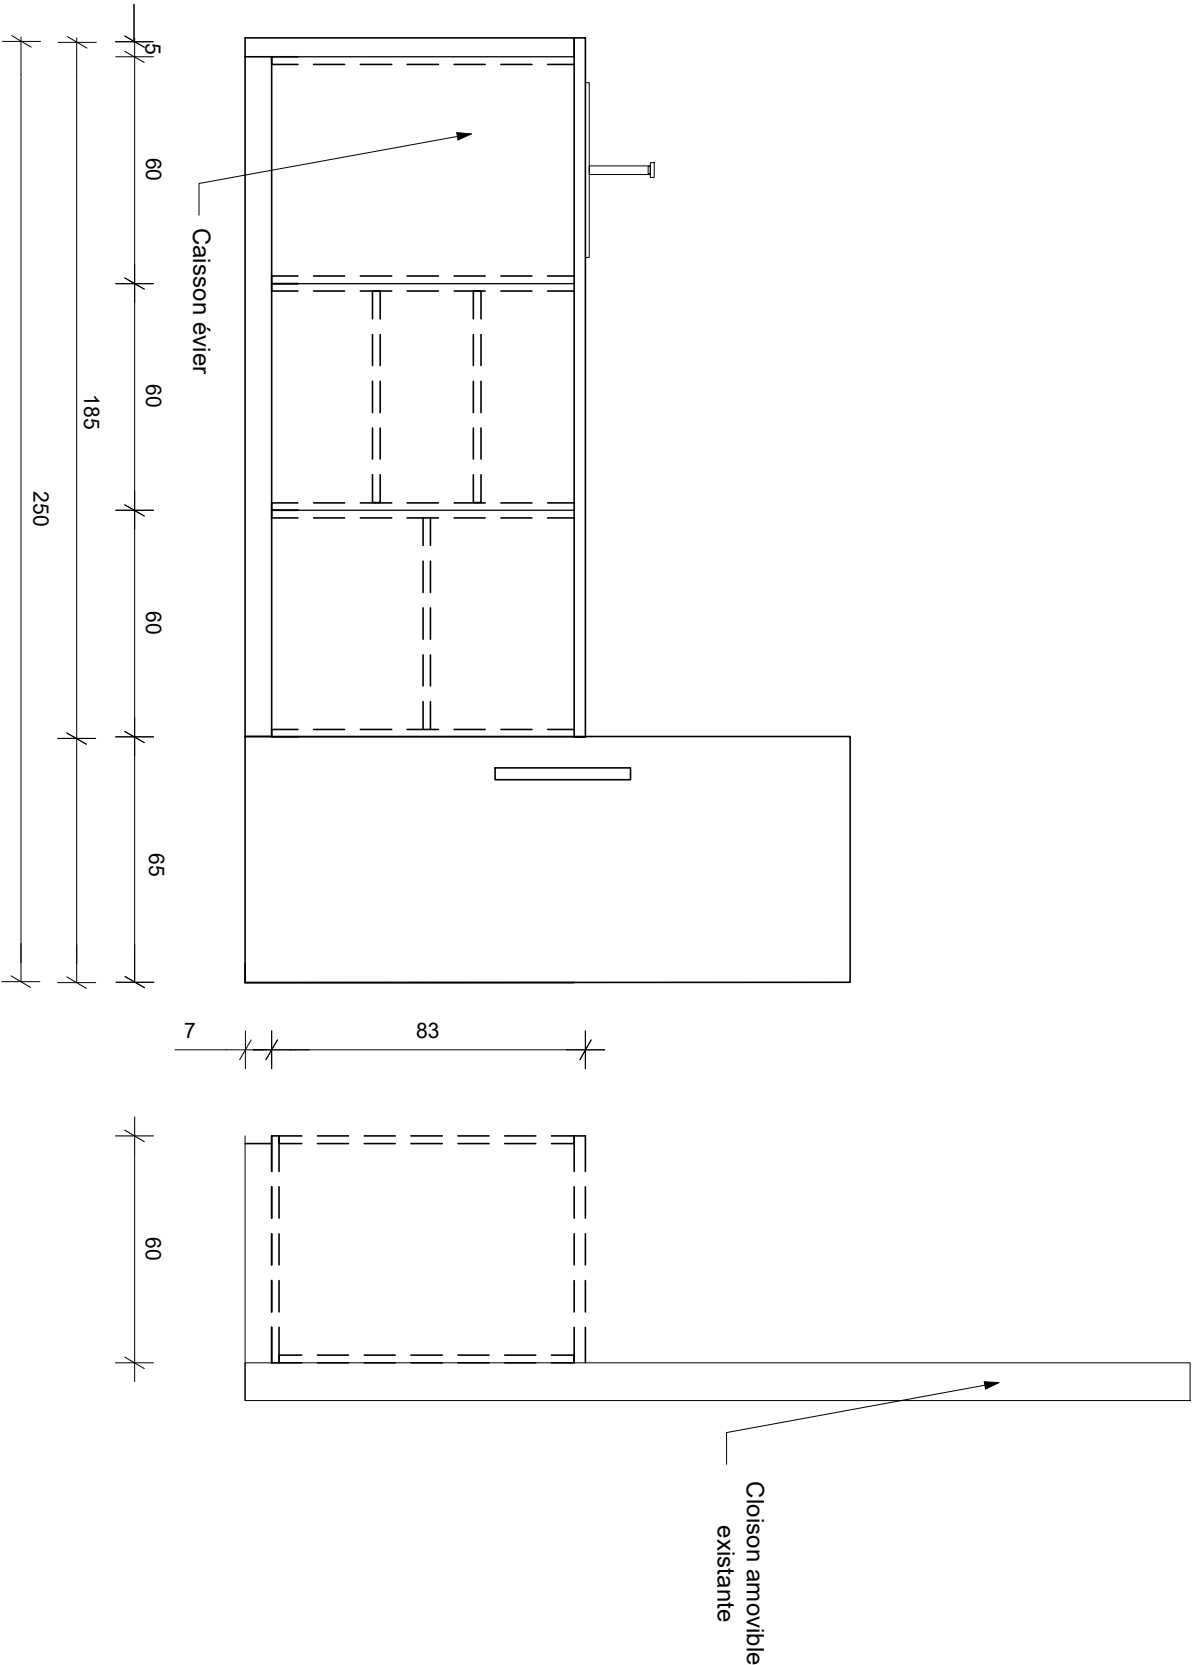

3 COUPES

Aménagement intérieur de la collation en maison du don pour l'EFS de RENNES		Maître d'ouvrage: EFS Bretagne Rue Pierre-Jean Gineste, 35000 RENNES TEL / 02 99 54 83 93		Image cotée et justifiée				DCE		Echelles : 1:20	N° : 05.10	DÉTAILS DE PRINCIPE		Maître d'oeuvre: EFS Bretagne Rue Pierre-Jean Gineste, 35000 RENNES TEL / 02 99 54 83 93	
										Format : A3	Date : 15/06/2026	Kitchenette Salle de pause			