
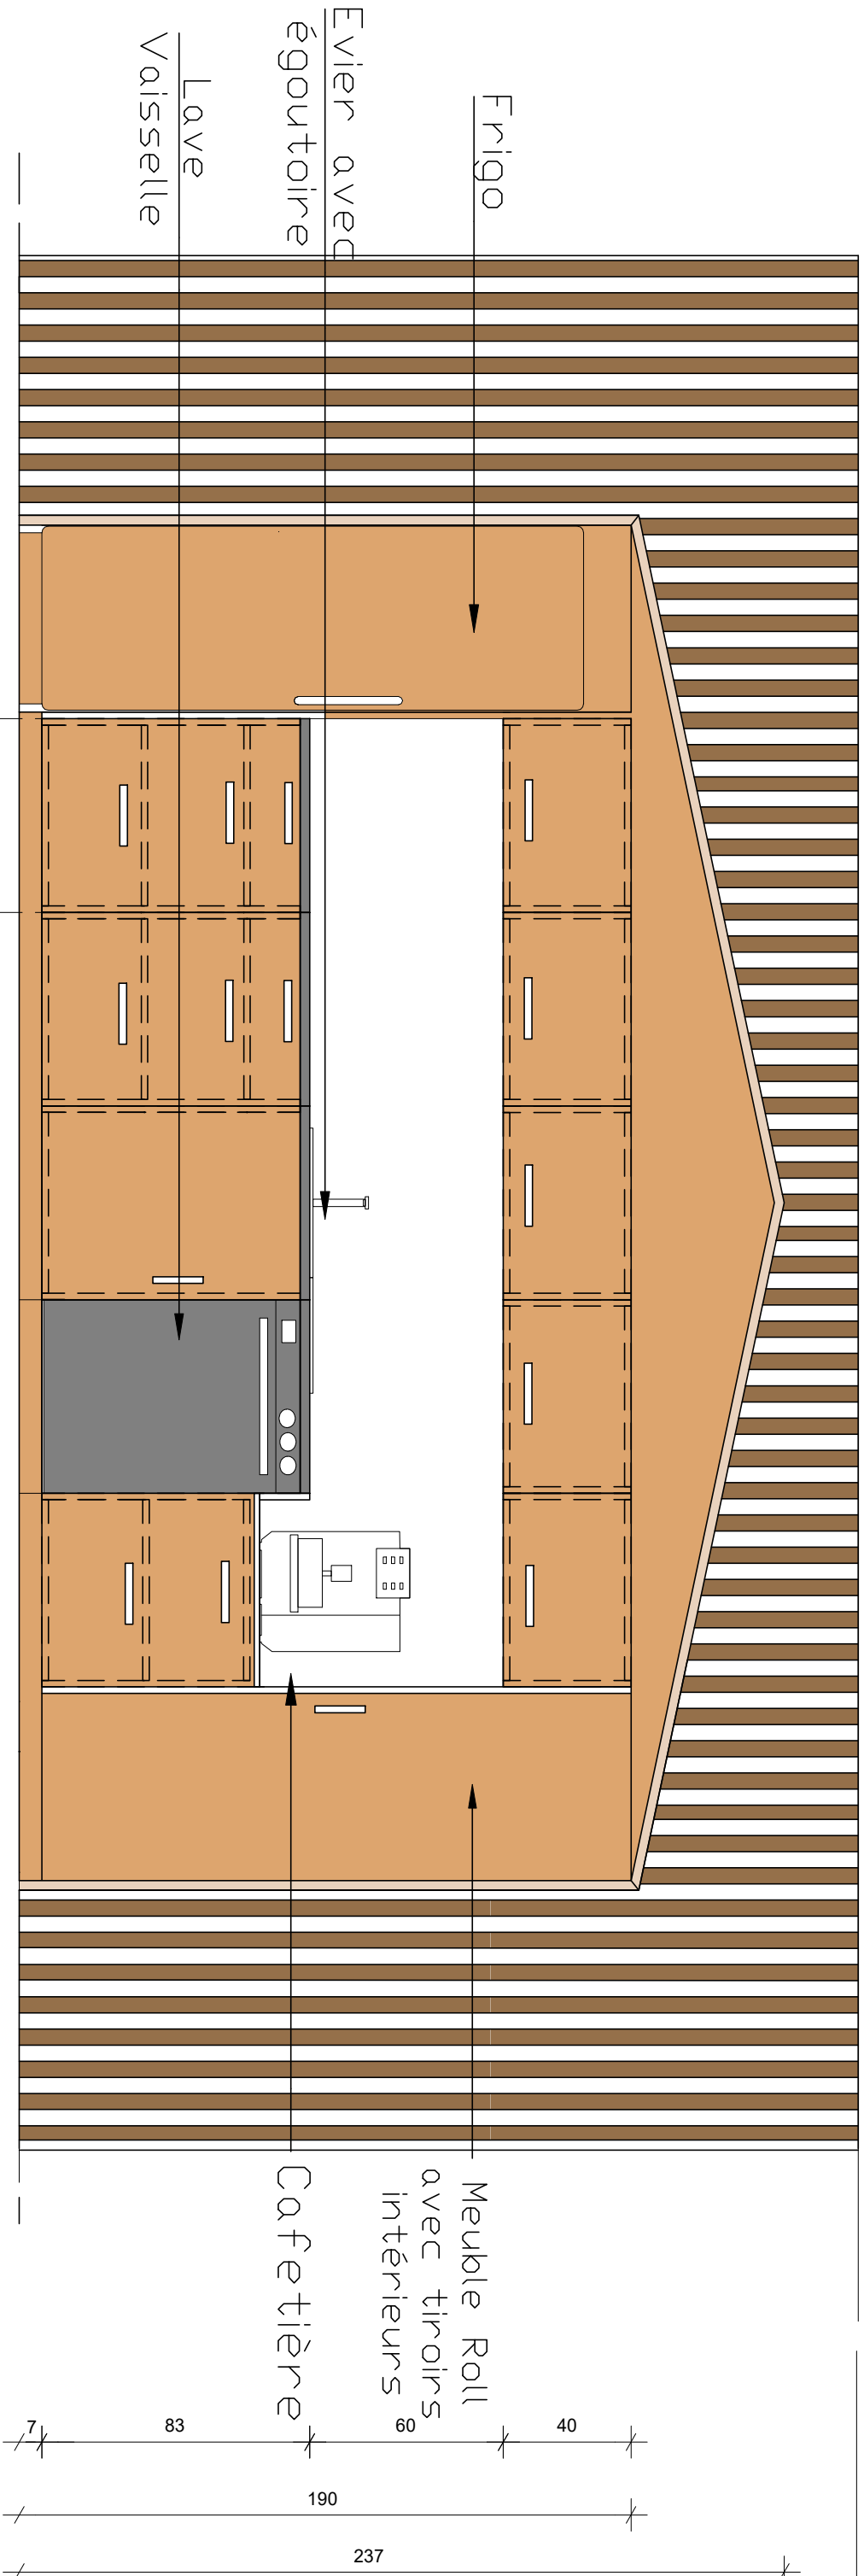


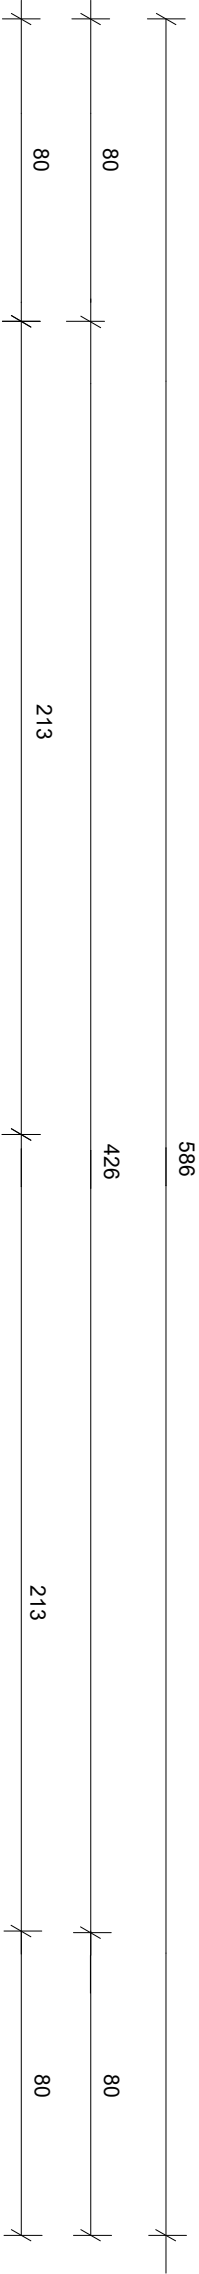

4 ELEVATION MEUBLE CUISINE

Aménagement intérieur de la collation en maison du don pour l'EFS de RENNES		Maître d'ouvrage: EFS Bretagne Rue Pierre-Jean Gineste, 35000 RENNES TEL / 02 99 54 83 93		Image cotée et justifiée		DCE		Echelles : 1:20 Format : A3		N° : 05.10 Date : 15/06/2026		DÉTAILS DE PRINCIPLE Pause A+ Meuble maison		Maître d'oeuvre: EFS Bretagne Rue Pierre-Jean Gineste, 35000 RENNES TEL / 02 99 54 83 93	
---	--	--	--	--------------------------	--	-----	--	--------------------------------	--	---------------------------------	--	--	--	--	--