


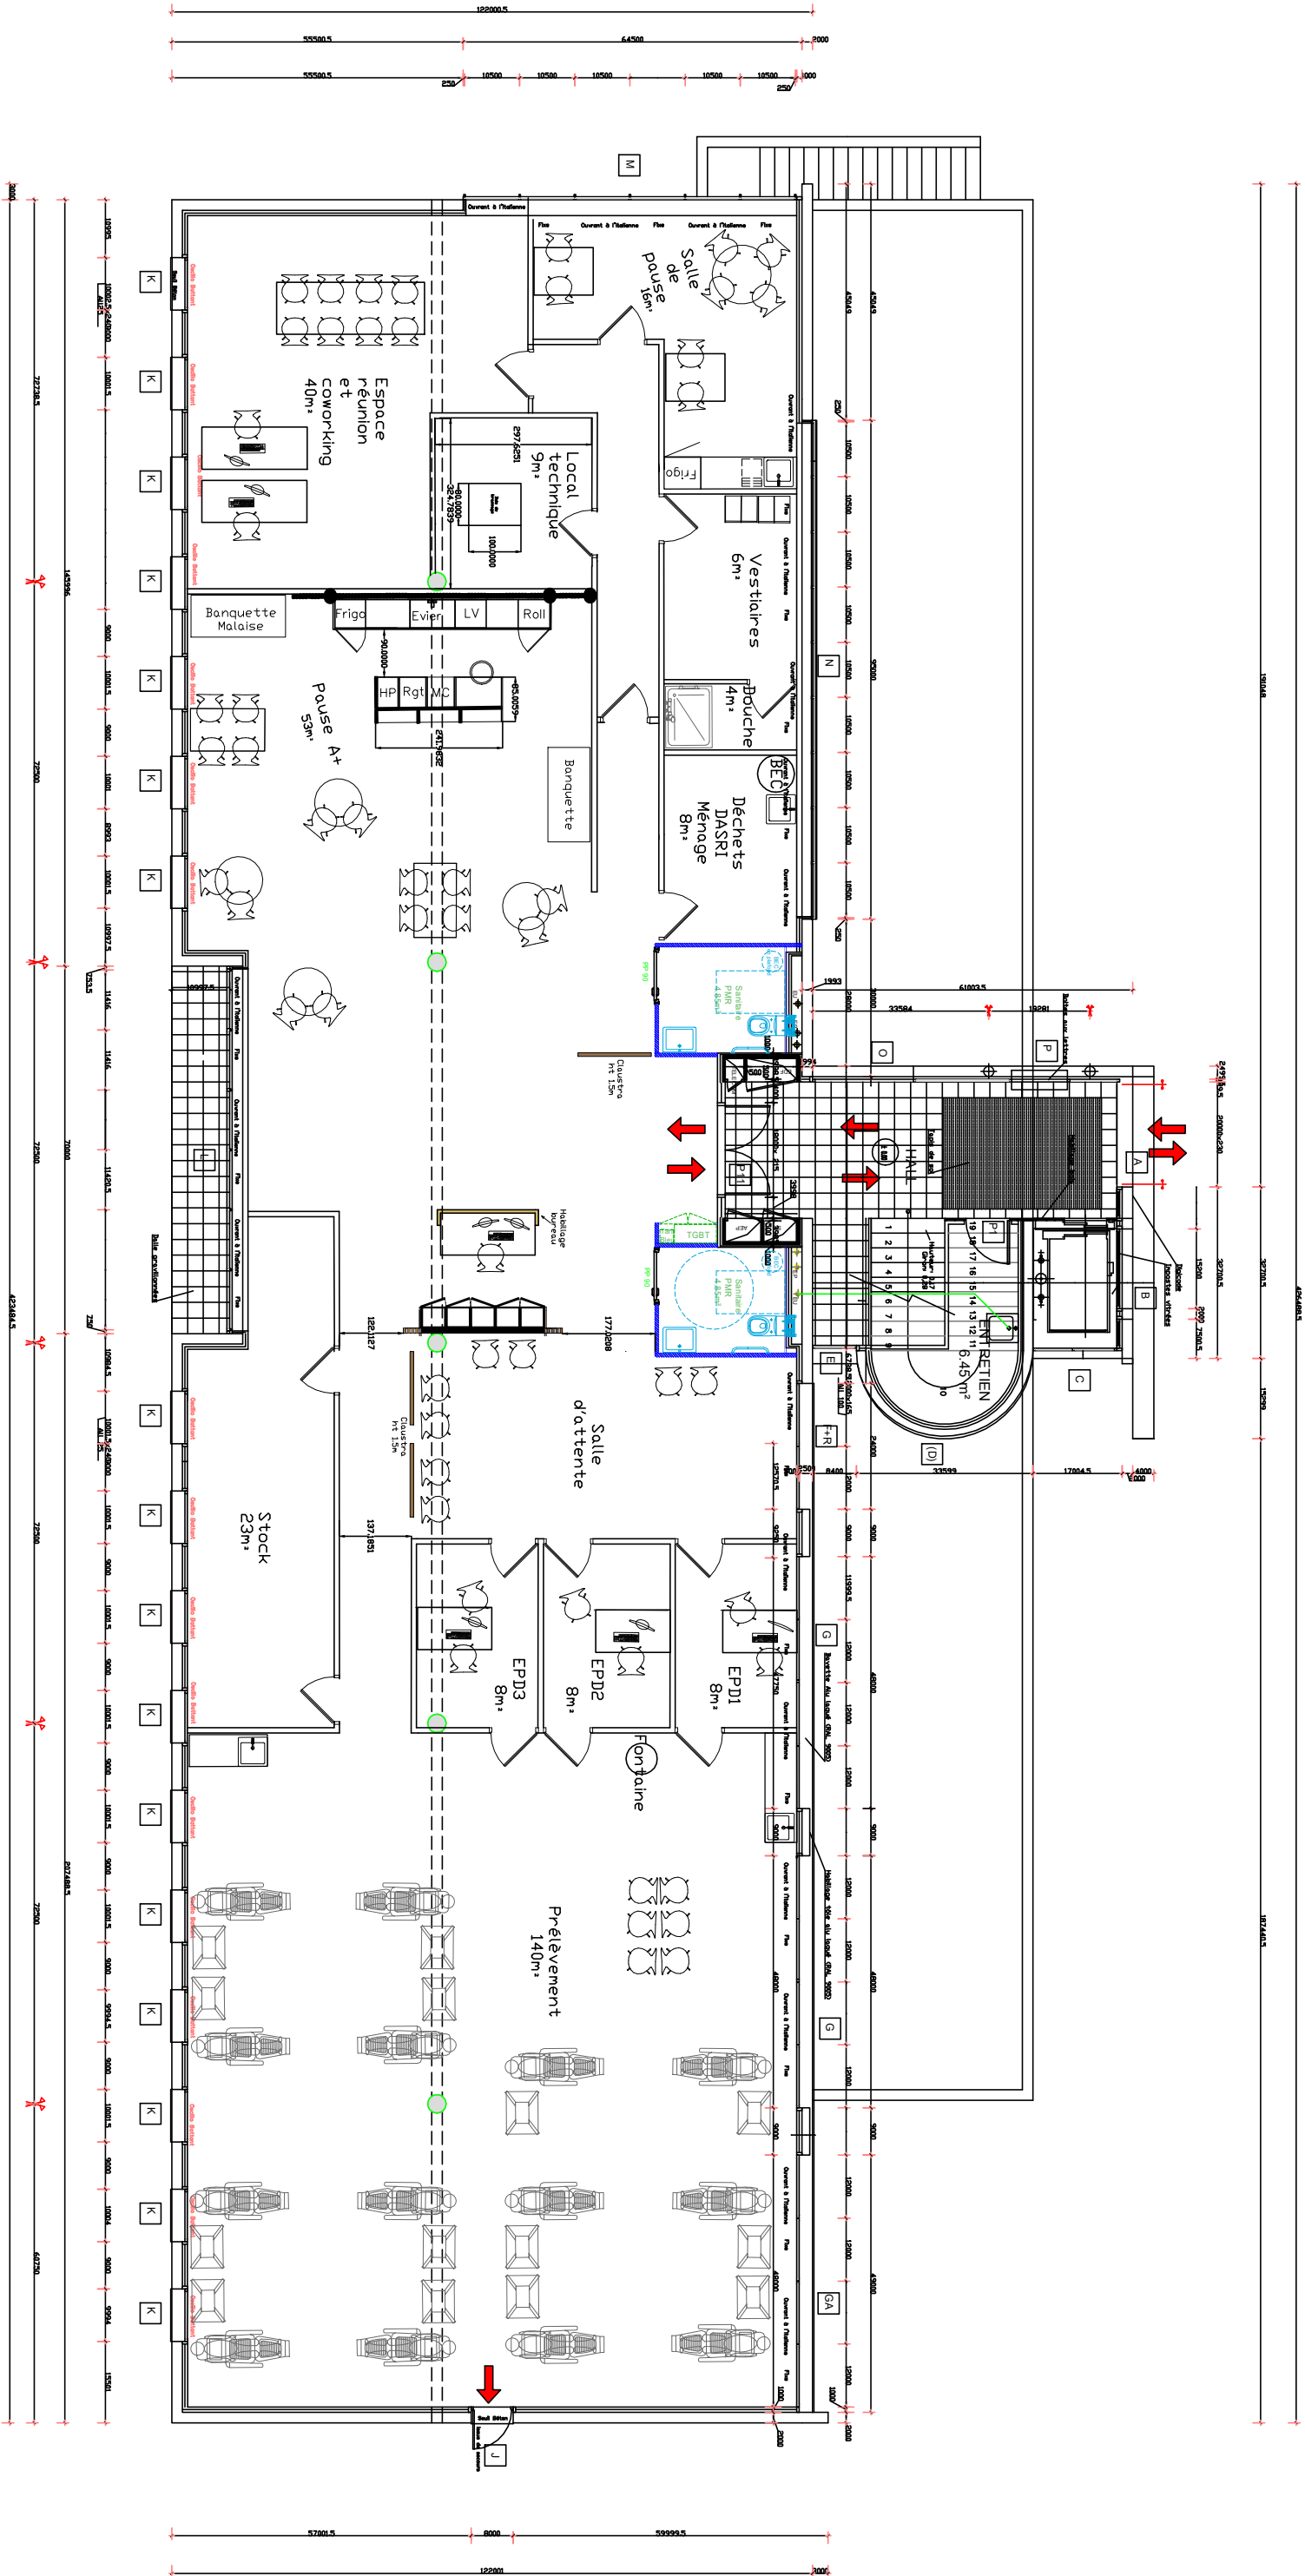

Ech = 1/125

MATRISE : D'OUVRAGE ENTREPRISE GENERALE		AMENAGEMENT DE BUREAUX		
		DOCUMENT : (FORMAT A3)		
NORMA CAPITAL		E-PARK		
8-20 Place de la République 44000 Nantes tél : 02 40 00 00 00 mail : norma.capital@norma-capital.fr		8 rue Jouanet 35000 RENNES		
CAP BLEU		PLAN RDC - PROJET BAILLEUR		
12 Rue Turenne - 75010 PARIS tél : 01 47 33 10 00 mail : contact@capbleu.fr		CREATION :	SGR : 26/05/2026	ECHELLE :
		INDICE :		PHASE :
		INDICE :		PLAN :
			1/125°	EXE
				03 / 13

CE DESSIN EST LA PROPRIETE EXCLUSIVE DE CAP BLEU
IL NE PEUT ETRE REPRODUIT, COMMUNIQUE, UTILISE OU MODIFIE SANS NOTRE ACCORD ECRIT.
MESSIEURS LES ENTREPRENEURS SONT TENUS DE VERIFIER TOUTES COTES SUR PLACE ET DE SIGNALER AU BUREAU DETUDE TOUTES ERREURS OU OMISSIONS AVANT REALISATION DES PLANS D'EXECUTION DES TRAVAUX.