


Service d'Infrastructure
de la Défense
Nord-Ouest
Quartier MARQUERITE
Rue du Garibano
BP 14 • 35998 RENNES CEDEX 09

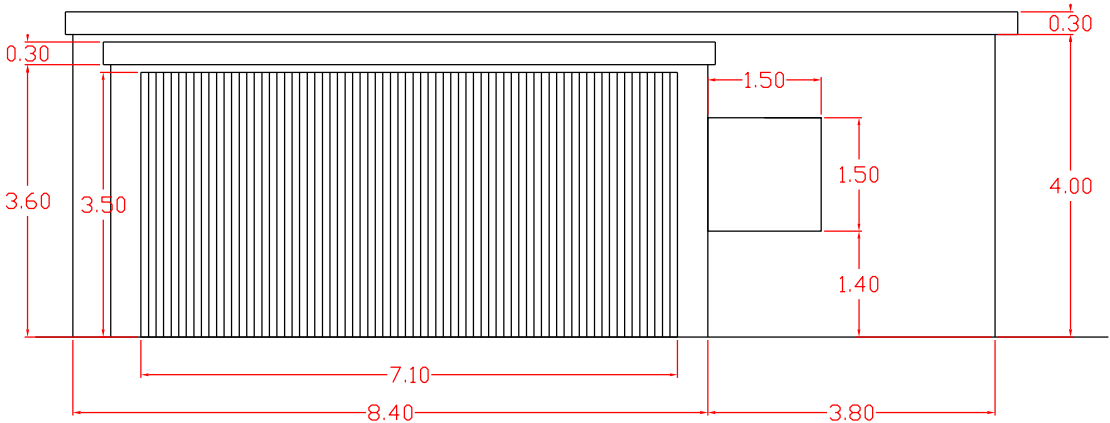

USID
AVORD-BOURGES
Avenue de BOURGES
18200 AVORD

Dessiné par :
Kevin RAUSA

Chef de l'USID AVORD-BOURGES
IC2MI MICARD Vincent

CHER (18)
-
DGA TT

BATIMENT 1191

ETAT EXISTANT
FACADE SUD

Echelle : 1/100ème

Nom de la fiche :
-

 N°COSI :
-

Date création : --
Date indice : --

Indice
X


**MINISTÈRE
DES ARMÉES
ET DES ANCIENS
COMBATTANTS**
*Liberté
Egalité
Fraternité*


SGA
Secrétariat général
pour l'administration