


Service d'Infrastructure
de la Défense
Nord-Ouest
Quartier MARQUERITE
Rue du Garbano
BP 14 • 35998 RENNES CEDEX 09

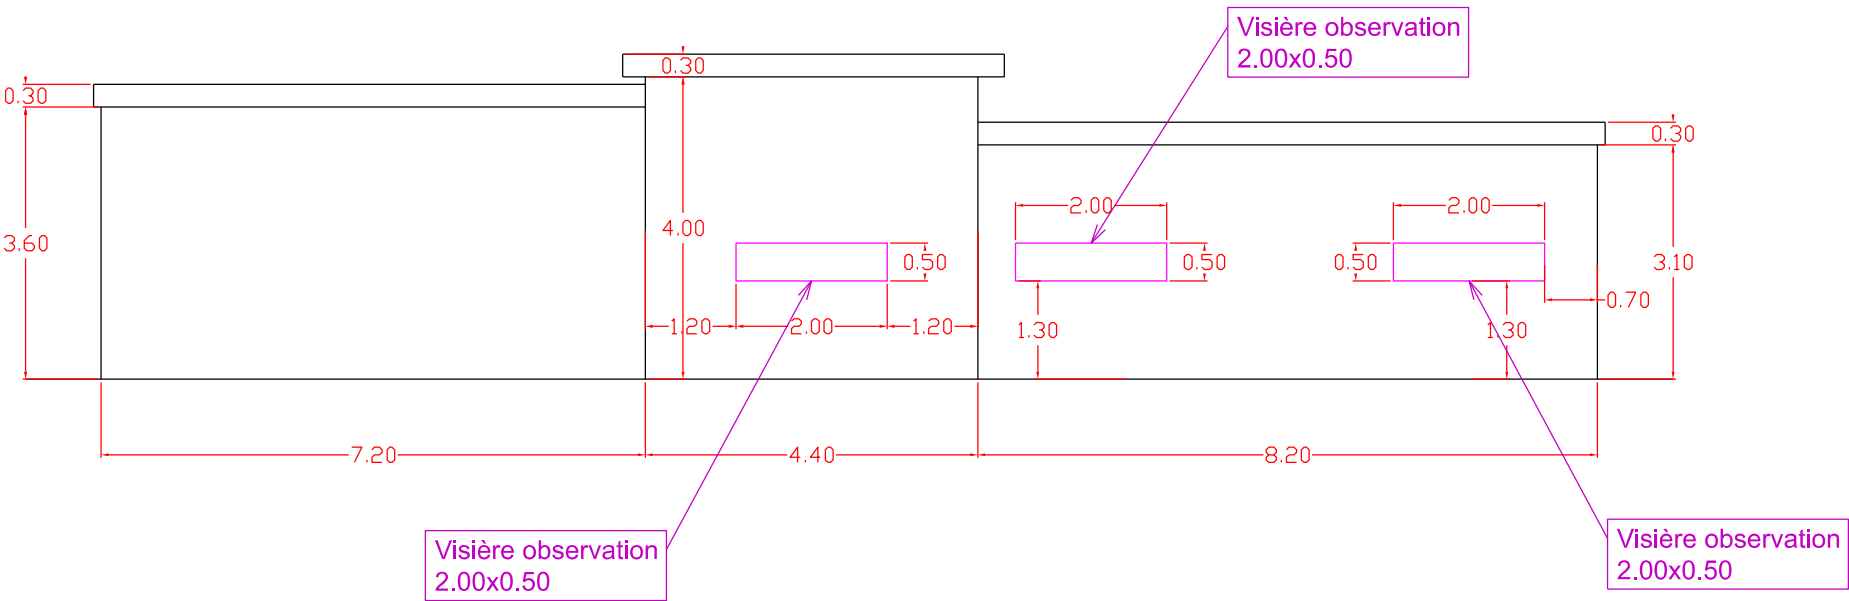

USID
AVORD-BOURGES
Avenue de BOURGES
18520 AVORD

Dessiné par :
Kevin RAUSA

Chef de l'USID AVORD-BOURGES
IC2MI MICARD Vincent

CHER (18)
-
DGA TT

BATIMENT 1191

ETAT FUTUR
FACADE EST

Echelle : 1/100ème

Nom de la fiche : -		 MINISTÈRE DES ARMÉES ET DES ANCIENS COMBATTANTS <i>Liberté Egalité Fraternité</i>
 Service d'Infrastructure de la Défense	N°COSI : -	
Date création : --	Indice X	 SGA Secrétariat général pour l'administration
Date indice : --		