


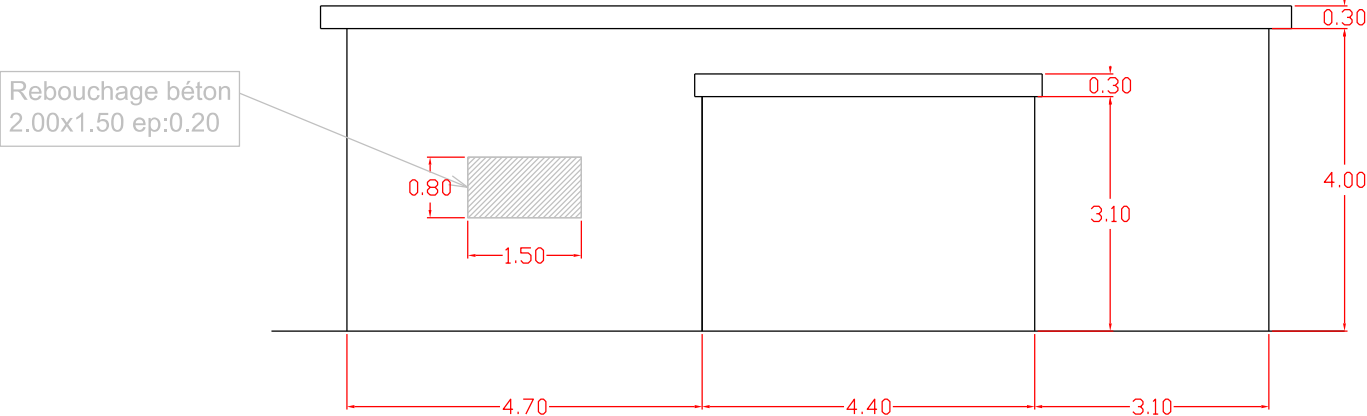

Service d'Infrastructure
de la Défense
Nord-Ouest
Quartier MARQUERITE
Rue du Garbano
BP 14 • 35998 RENNES CEDEX 09

USID
AVORD-BOURGES
Avenue de BOURGES
18520 AVORD

Dessiné par :
Kevin RAUSA

Chef de l'USID AVORD-BOURGES
IC2MI MICARD Vincent

CHER (18)
-
DGA TT

BATIMENT 1191

ETAT FUTUR
FACADE NORD

Echelle : 1/100ème

Nom de la fiche :
-

N°COSI :
-

Date création : --
Date indice : --

Indice
X

MINISTÈRE
DES ARMÉES
ET DES ANCIENS
COMBATTANTS
Liberté
Égalité
Fraternité

SGA
Secrétariat général
pour l'administration