

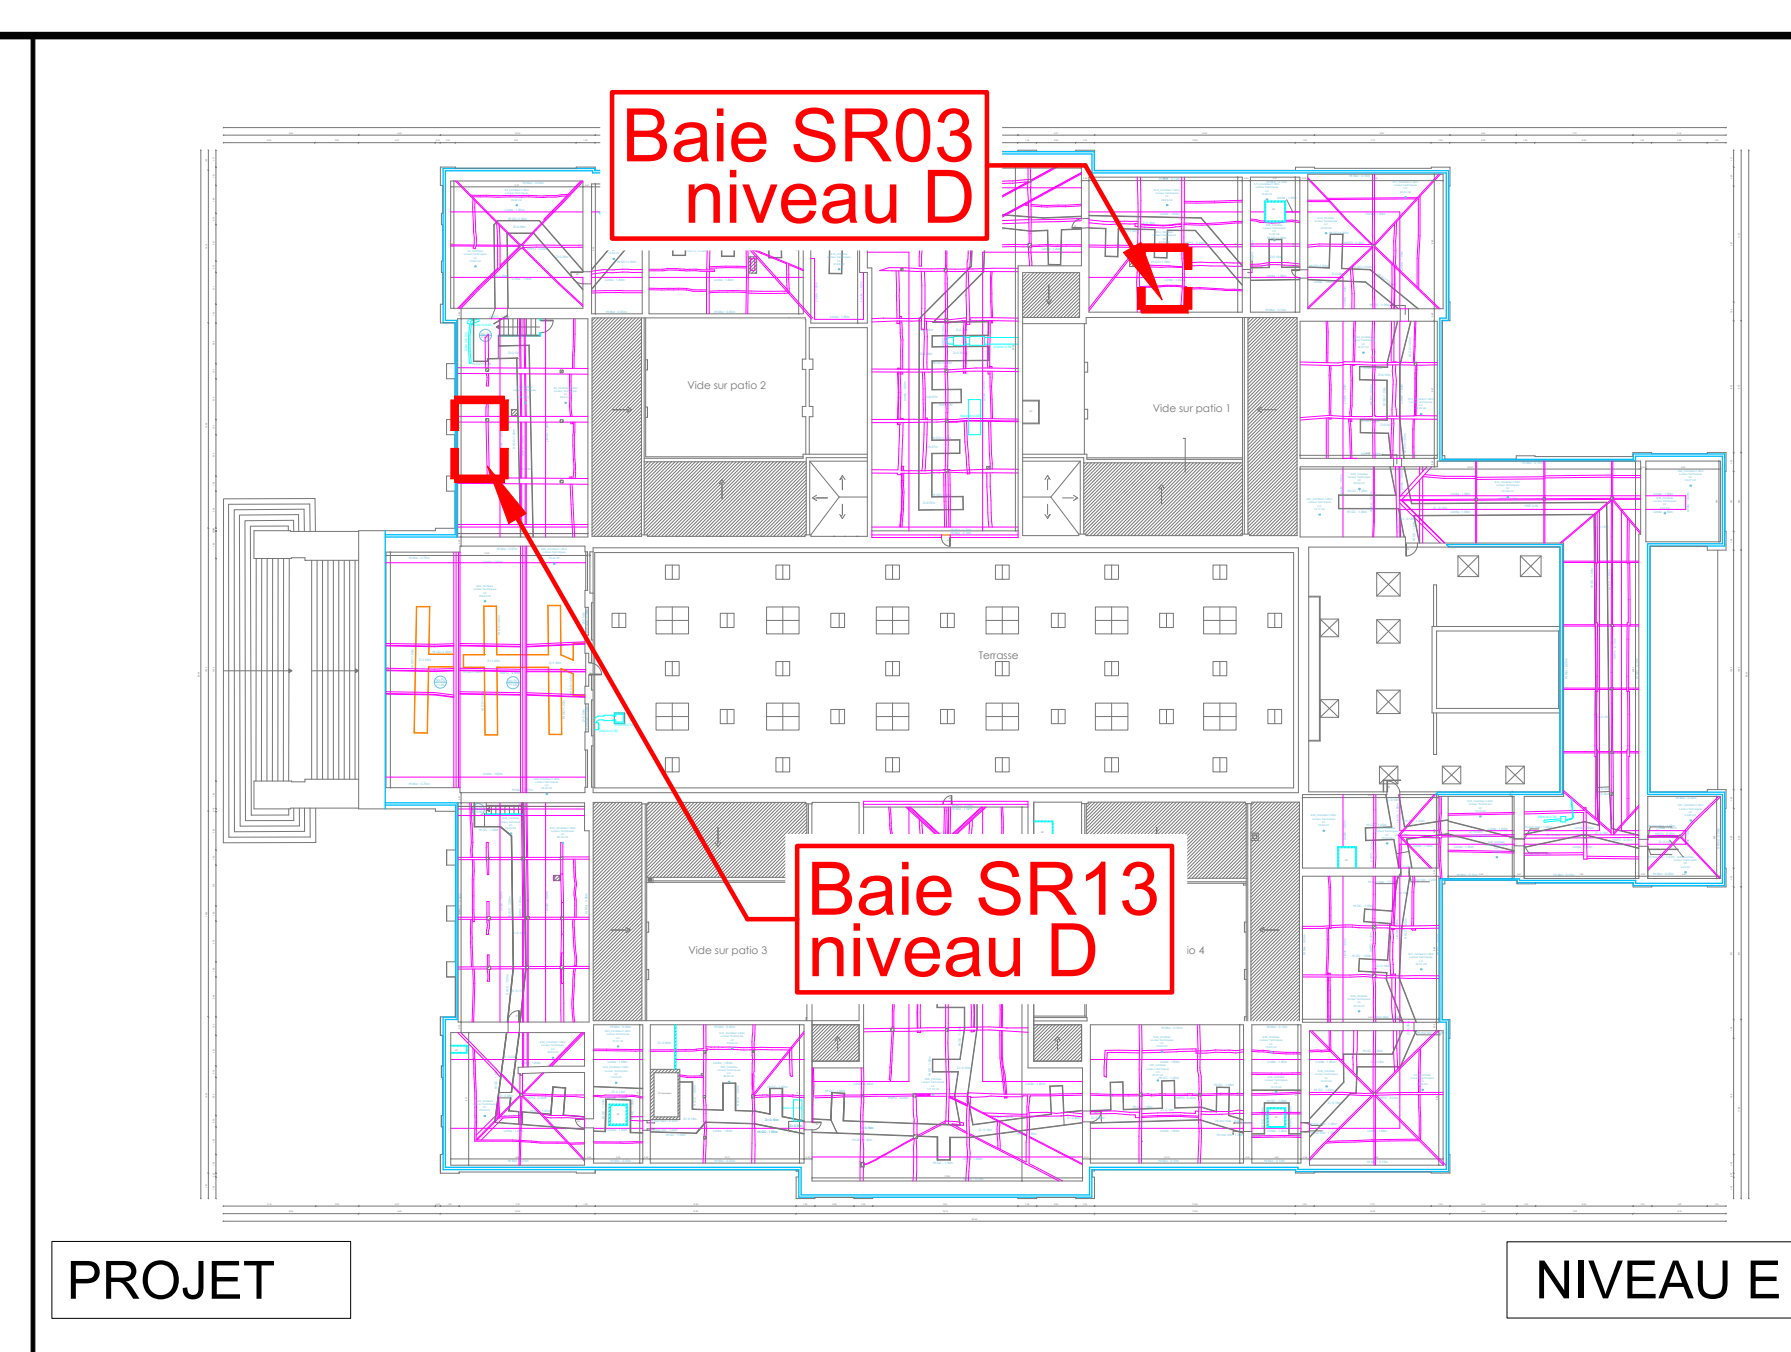
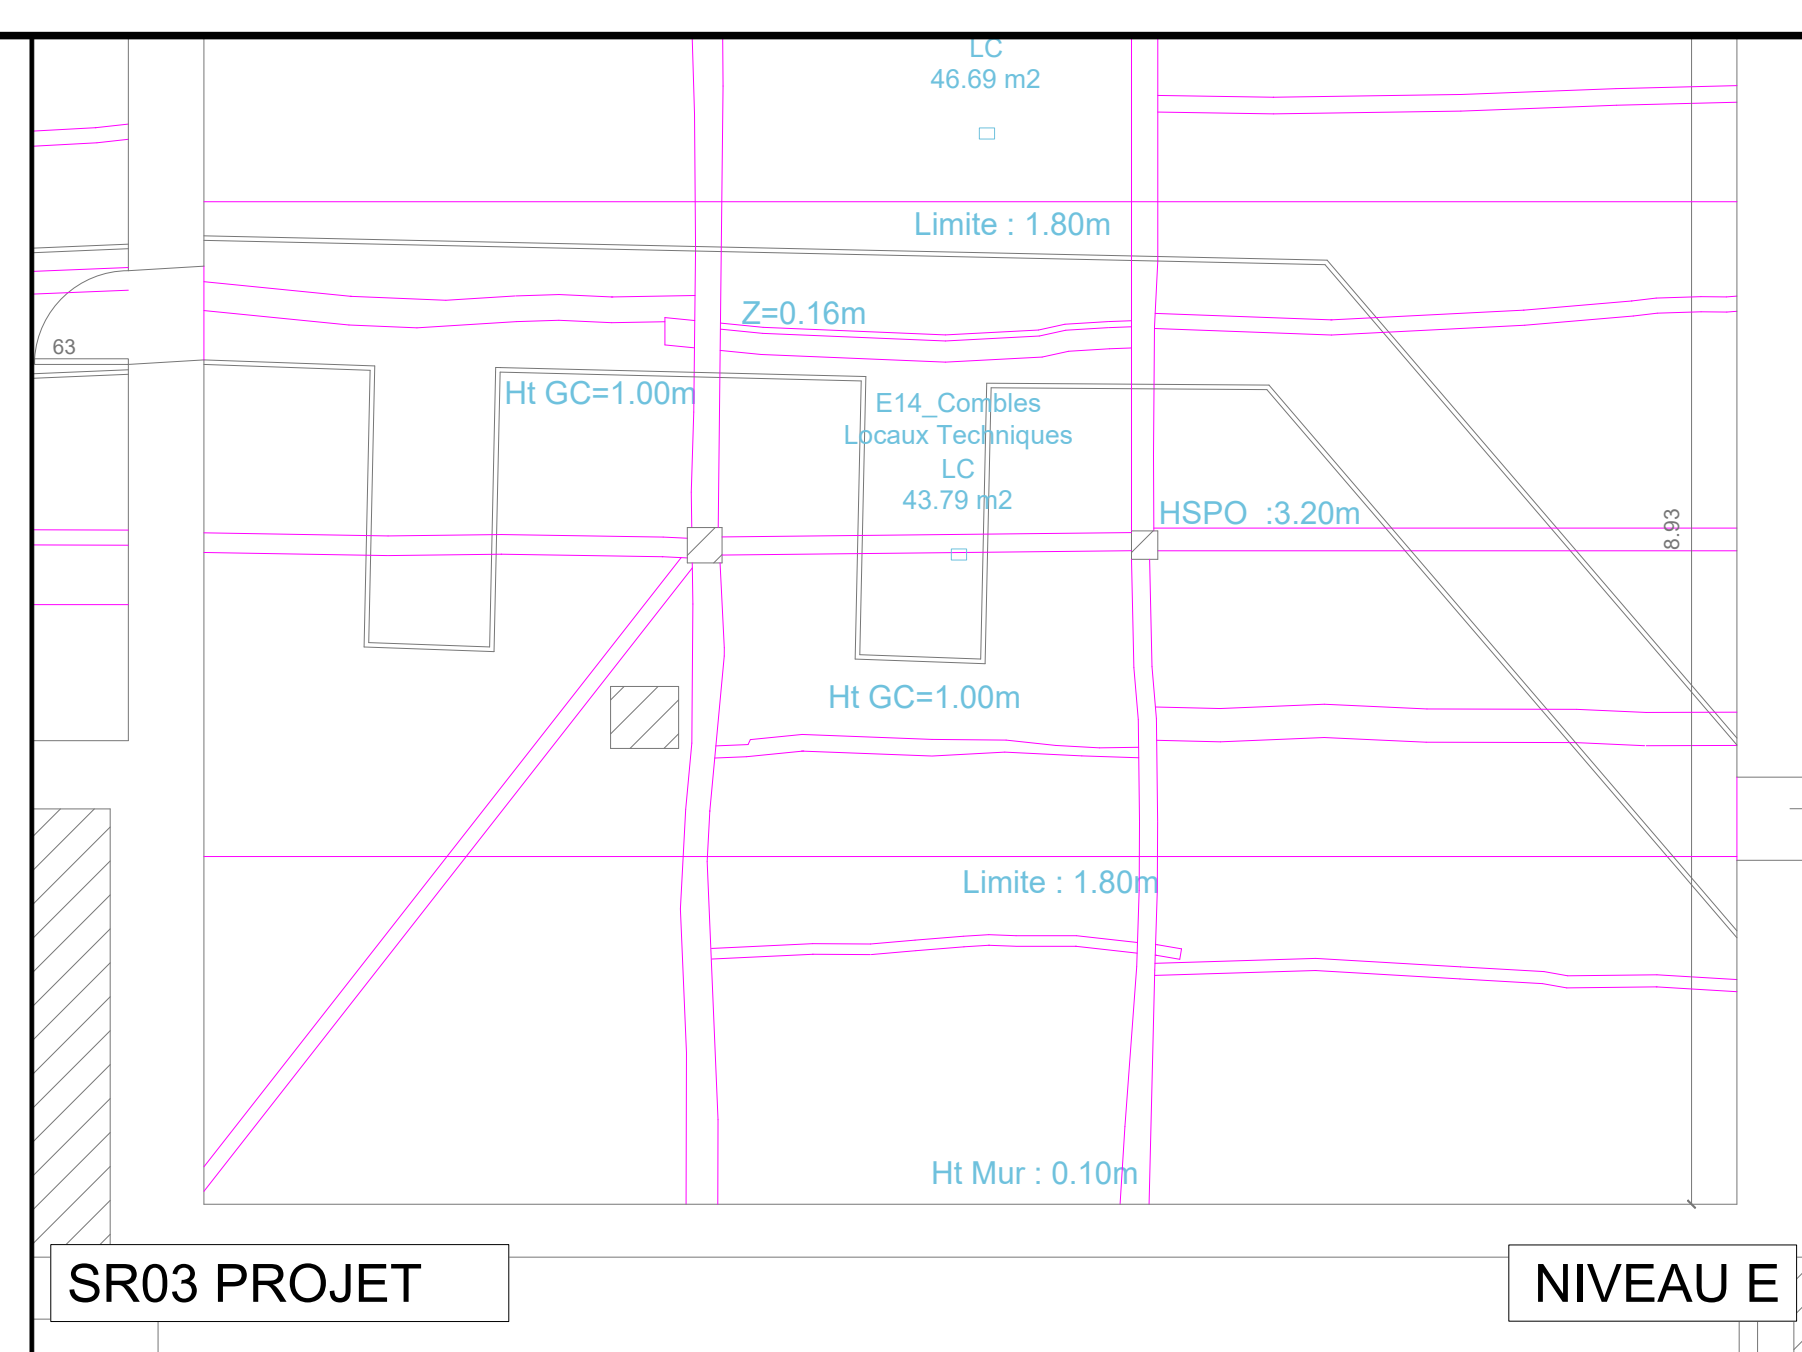
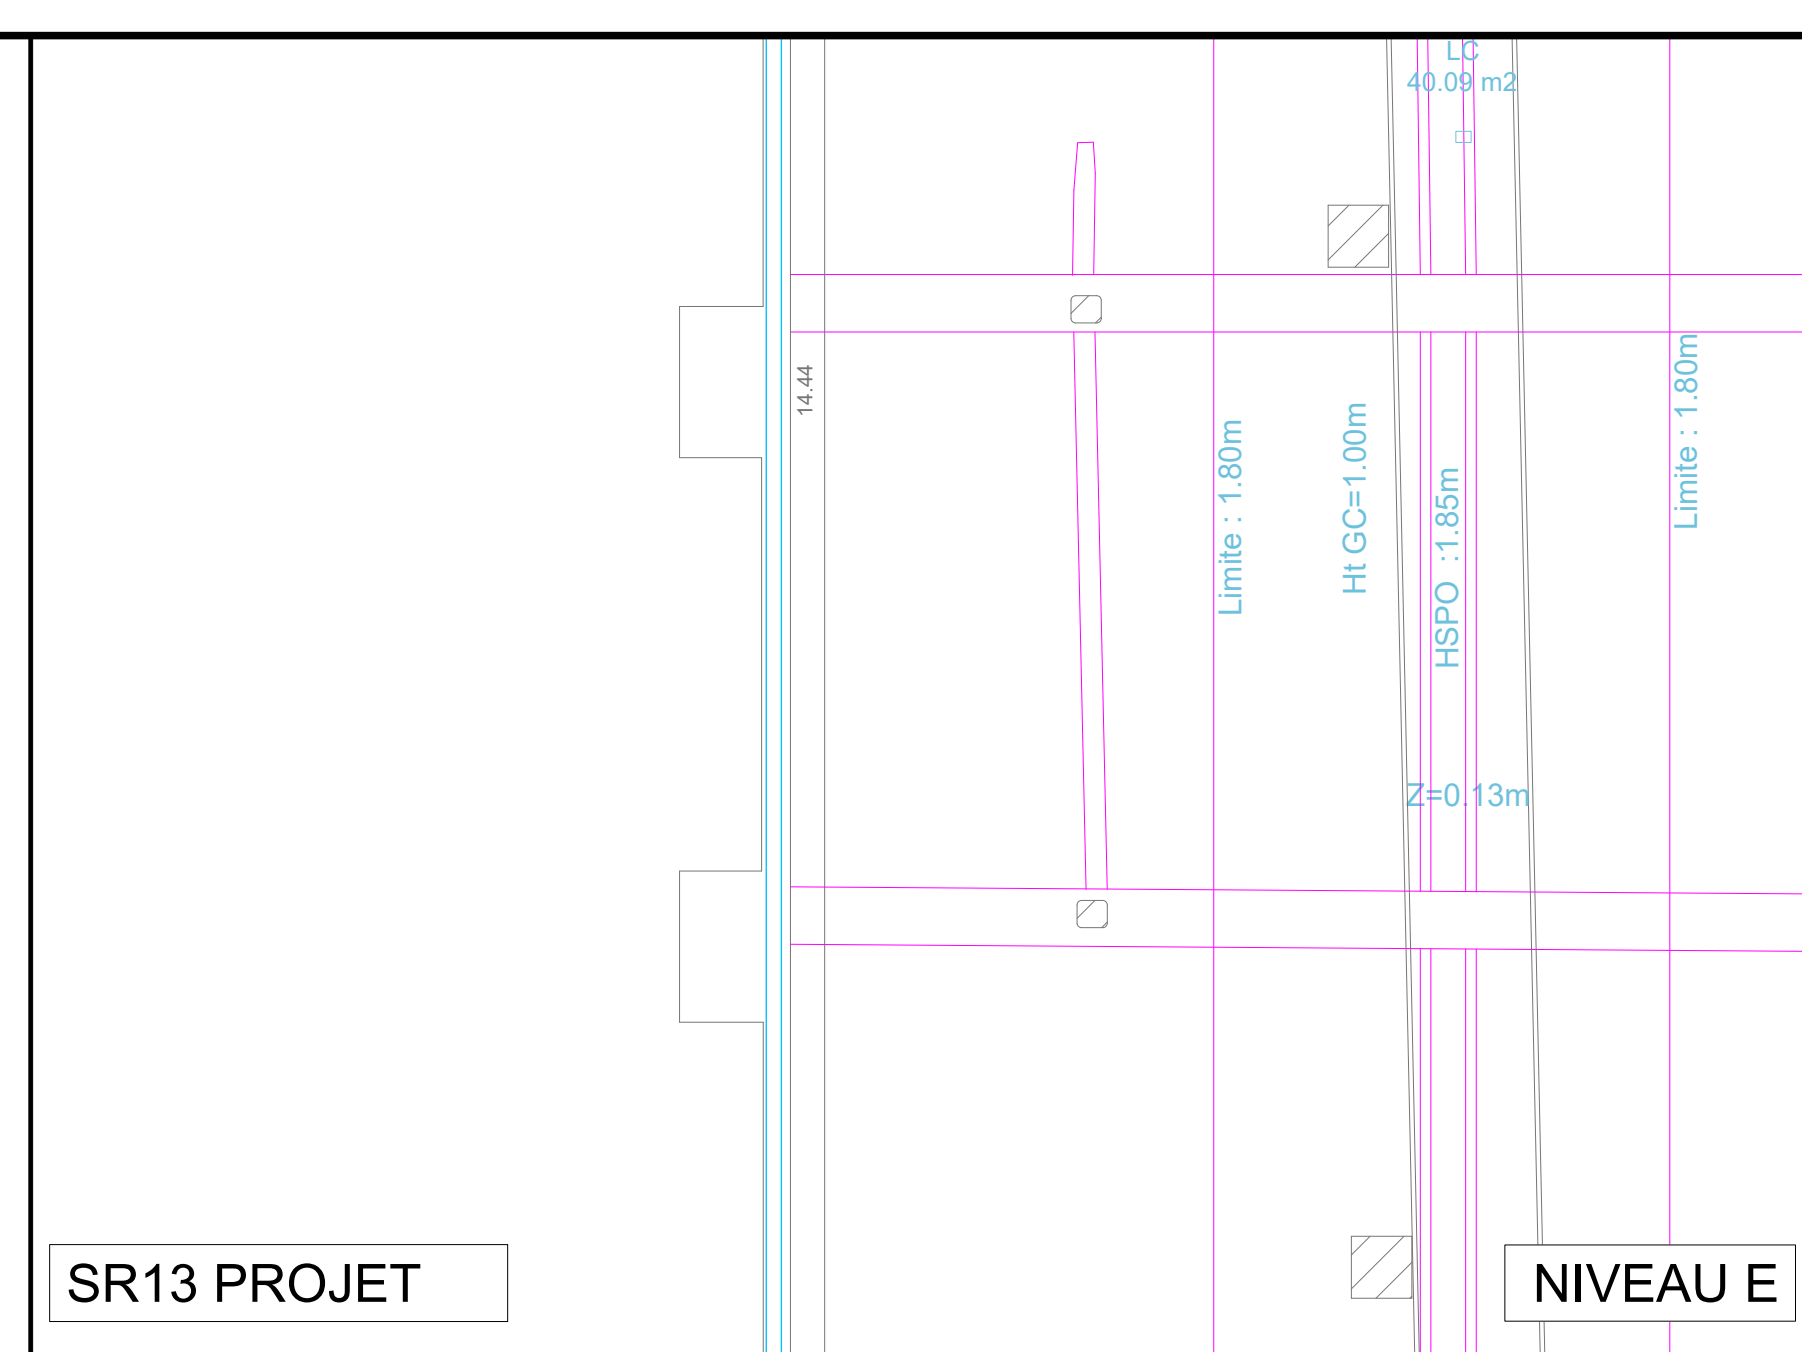
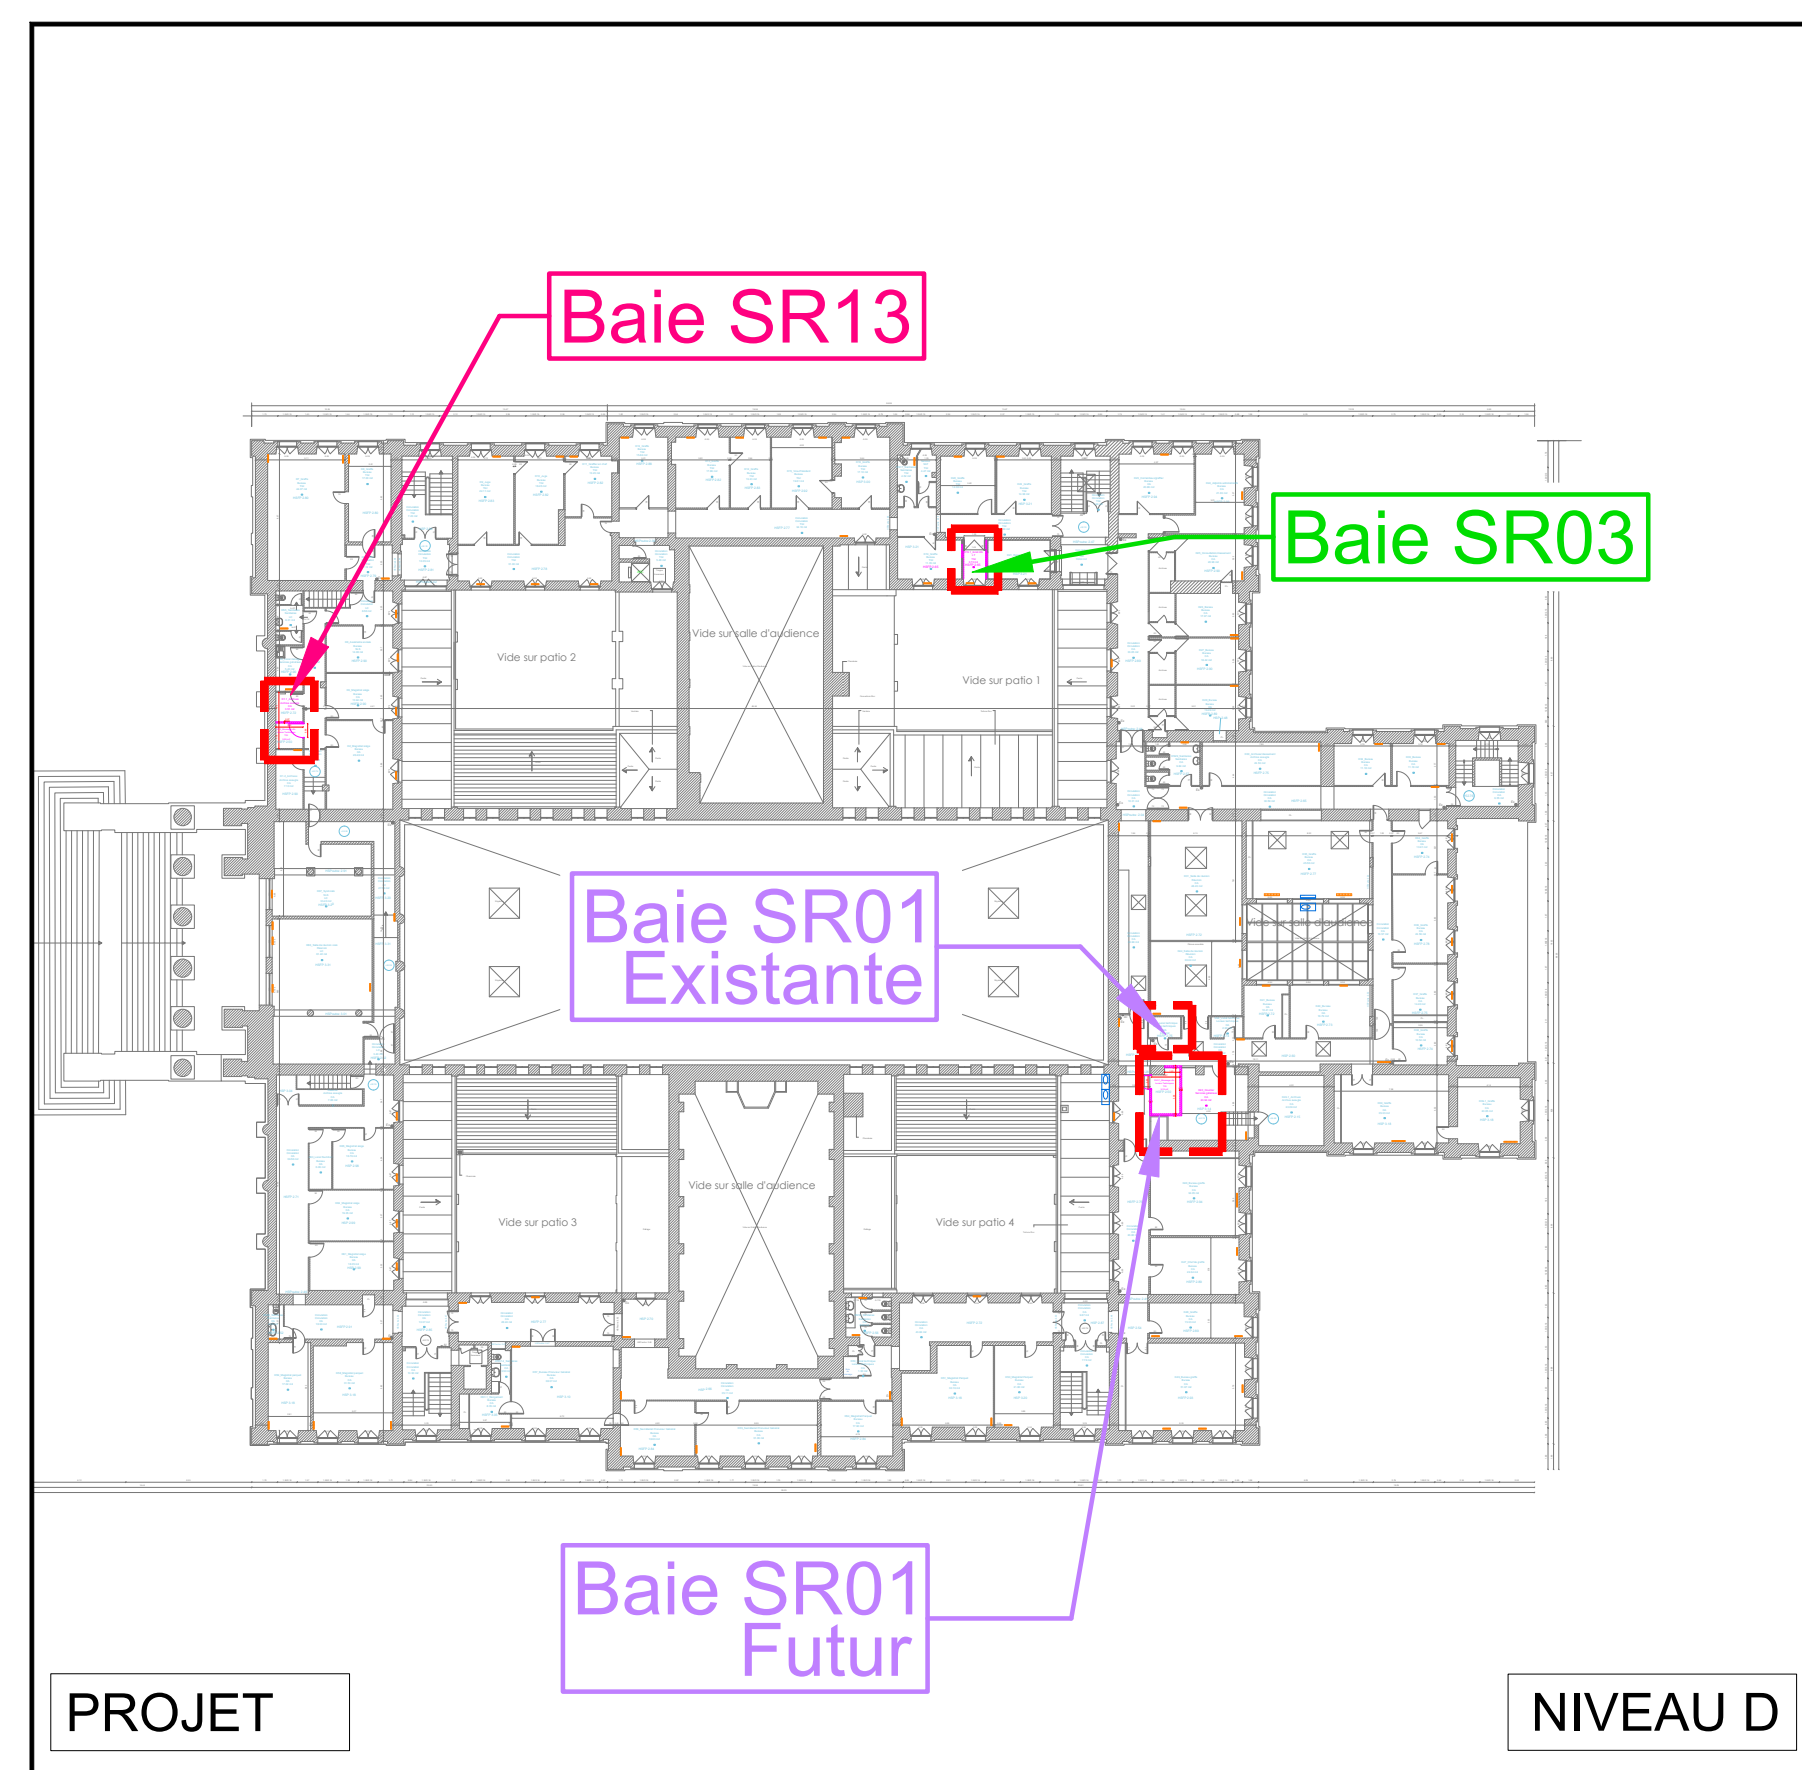
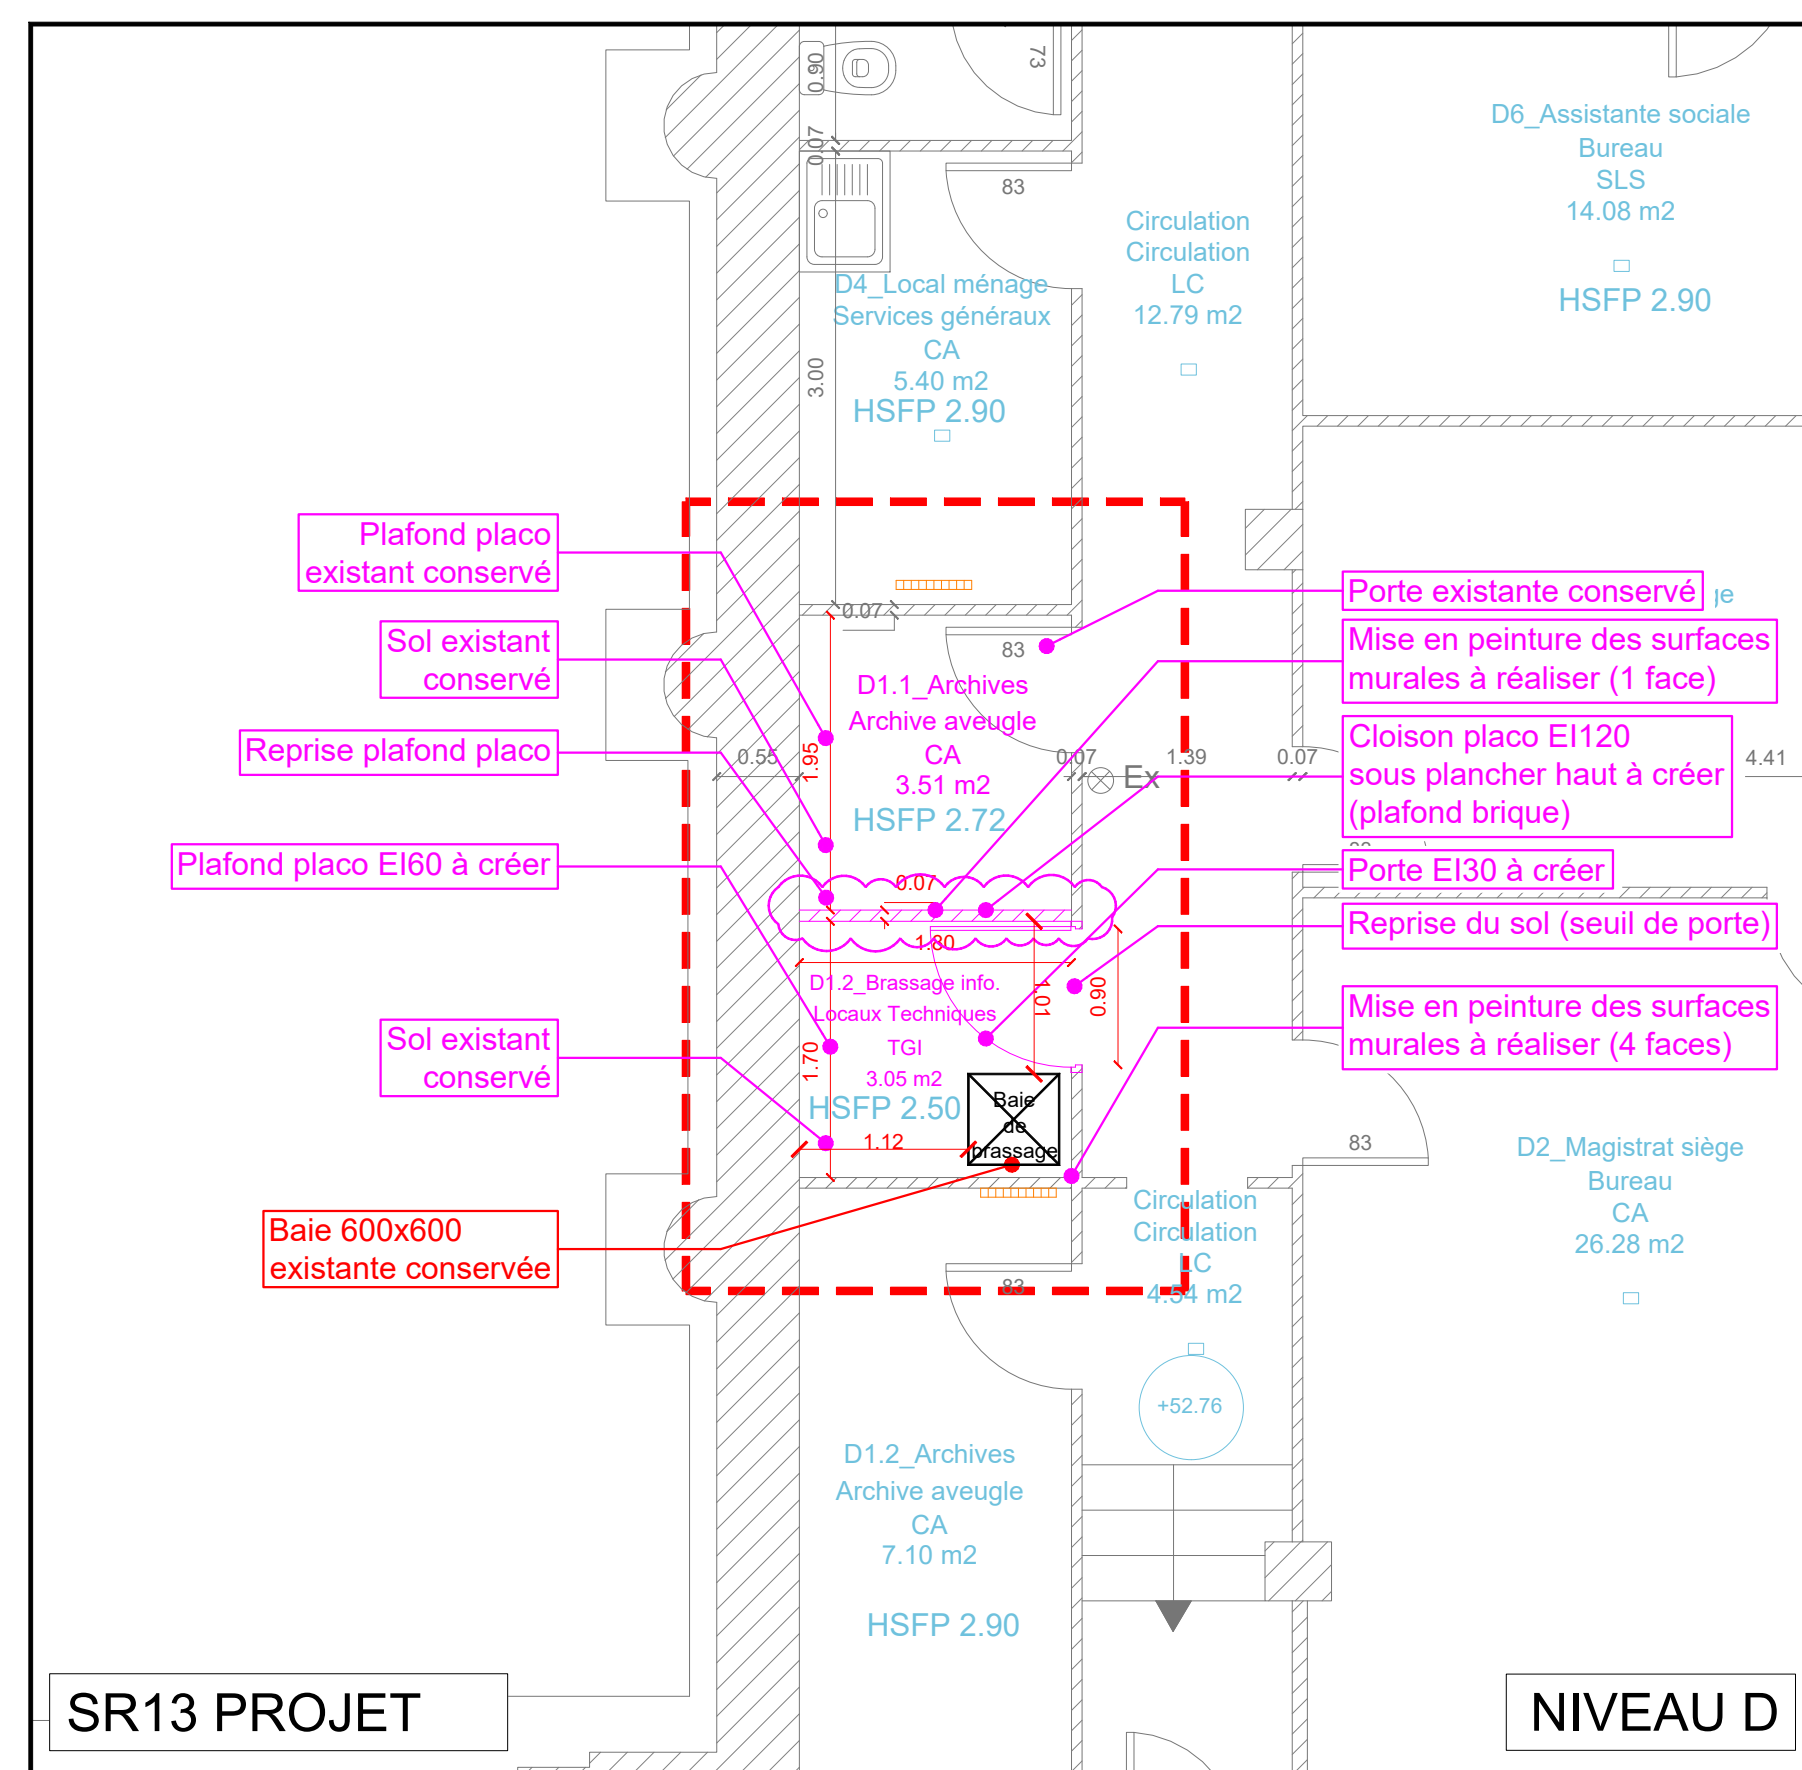


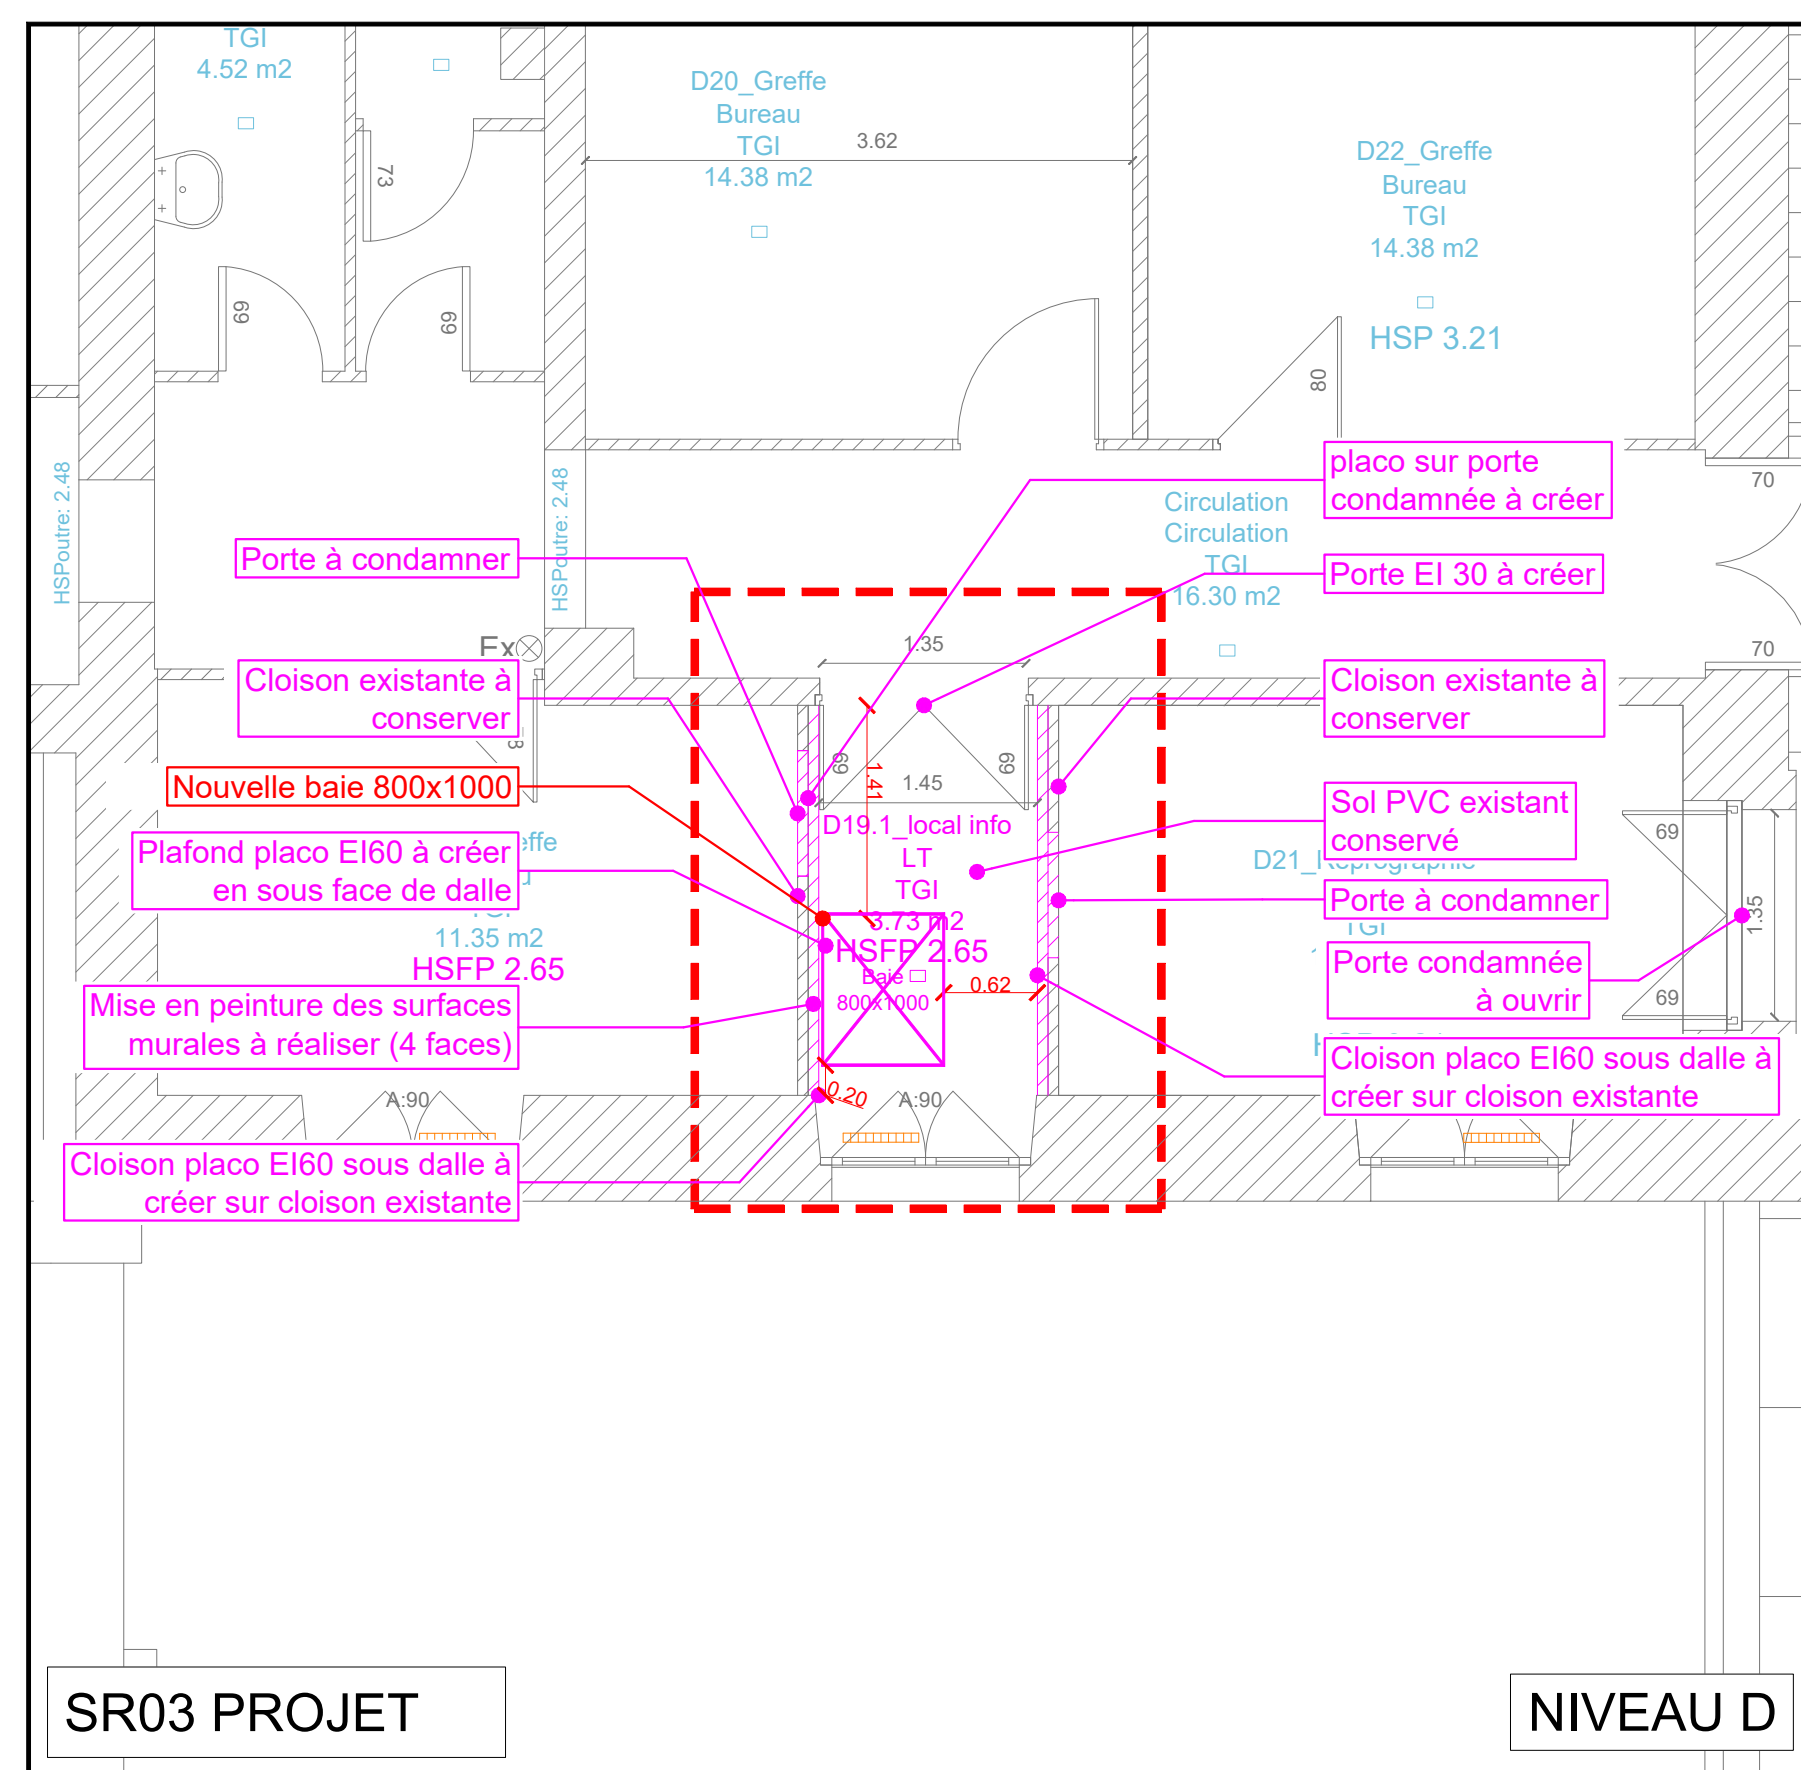






LÉGENDE ELEC PROJET	
SYMBÔLE	DESCRIPTION
	Tableau divisionnaires
	Goulotte électrique
	Luminaire type A
	Luminaire type B
	Luminaire type C
	Bloc secours
	Interrupteur simple allumage
	détecteur de présence
	Prise de courant
	Alimentation électrique
	Déflecteur incendie
	Indicateur action

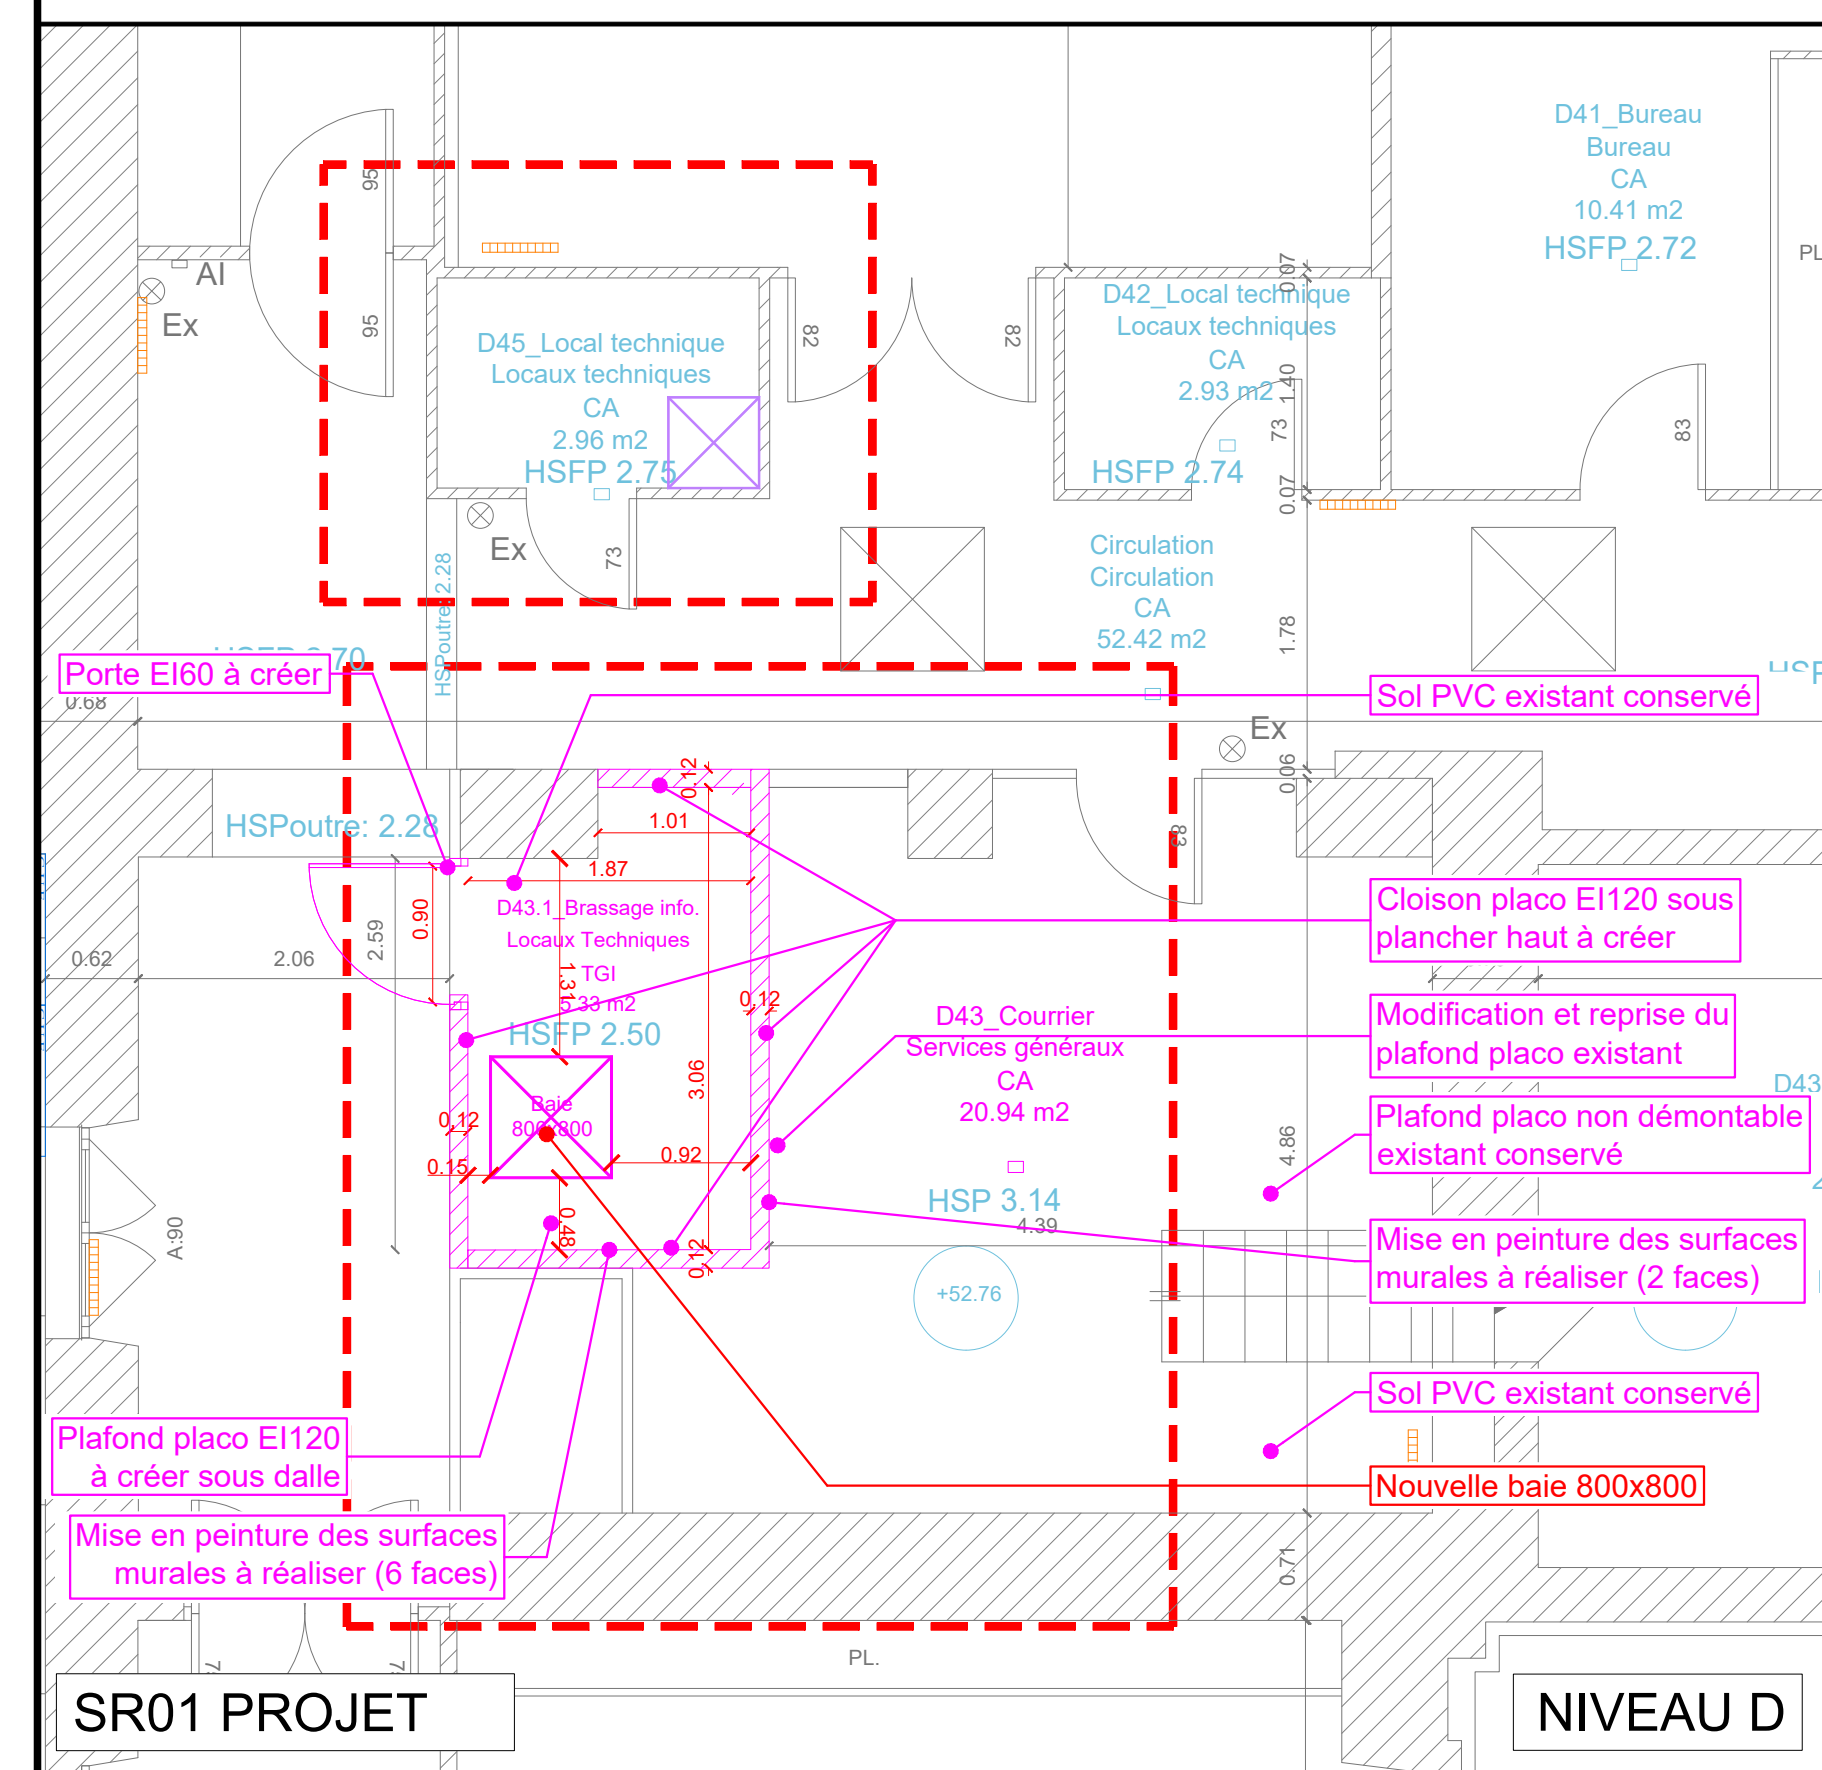

LÉGENDE ELEC EXISTANTE	
SYMBÔLE	DESCRIPTION
	Coffret UTL
	Luminaire type spot LED
	Interrupteur simple allumage
	Prise de courant
	Alimentation électrique
	Détecteur incendie
	Indicateur action

LÉGENDE CVC PROJET	
SYMBÔLE	DESCRIPTION
	Unité intérieure de climatisation
	Unité extérieure de climatisation
	Réseaux de climatisation
	Extracteur
	Bouche d'extraction plafond / murale
	Bouche d'extraction coupe feu
	Réseaux de ventilation
	Panneau rayonnant eau chaude

LÉGENDE CVC EXISTANTE	
SYMBOLE	DESCRIPTION
	Panneau rayonnant eau chaude

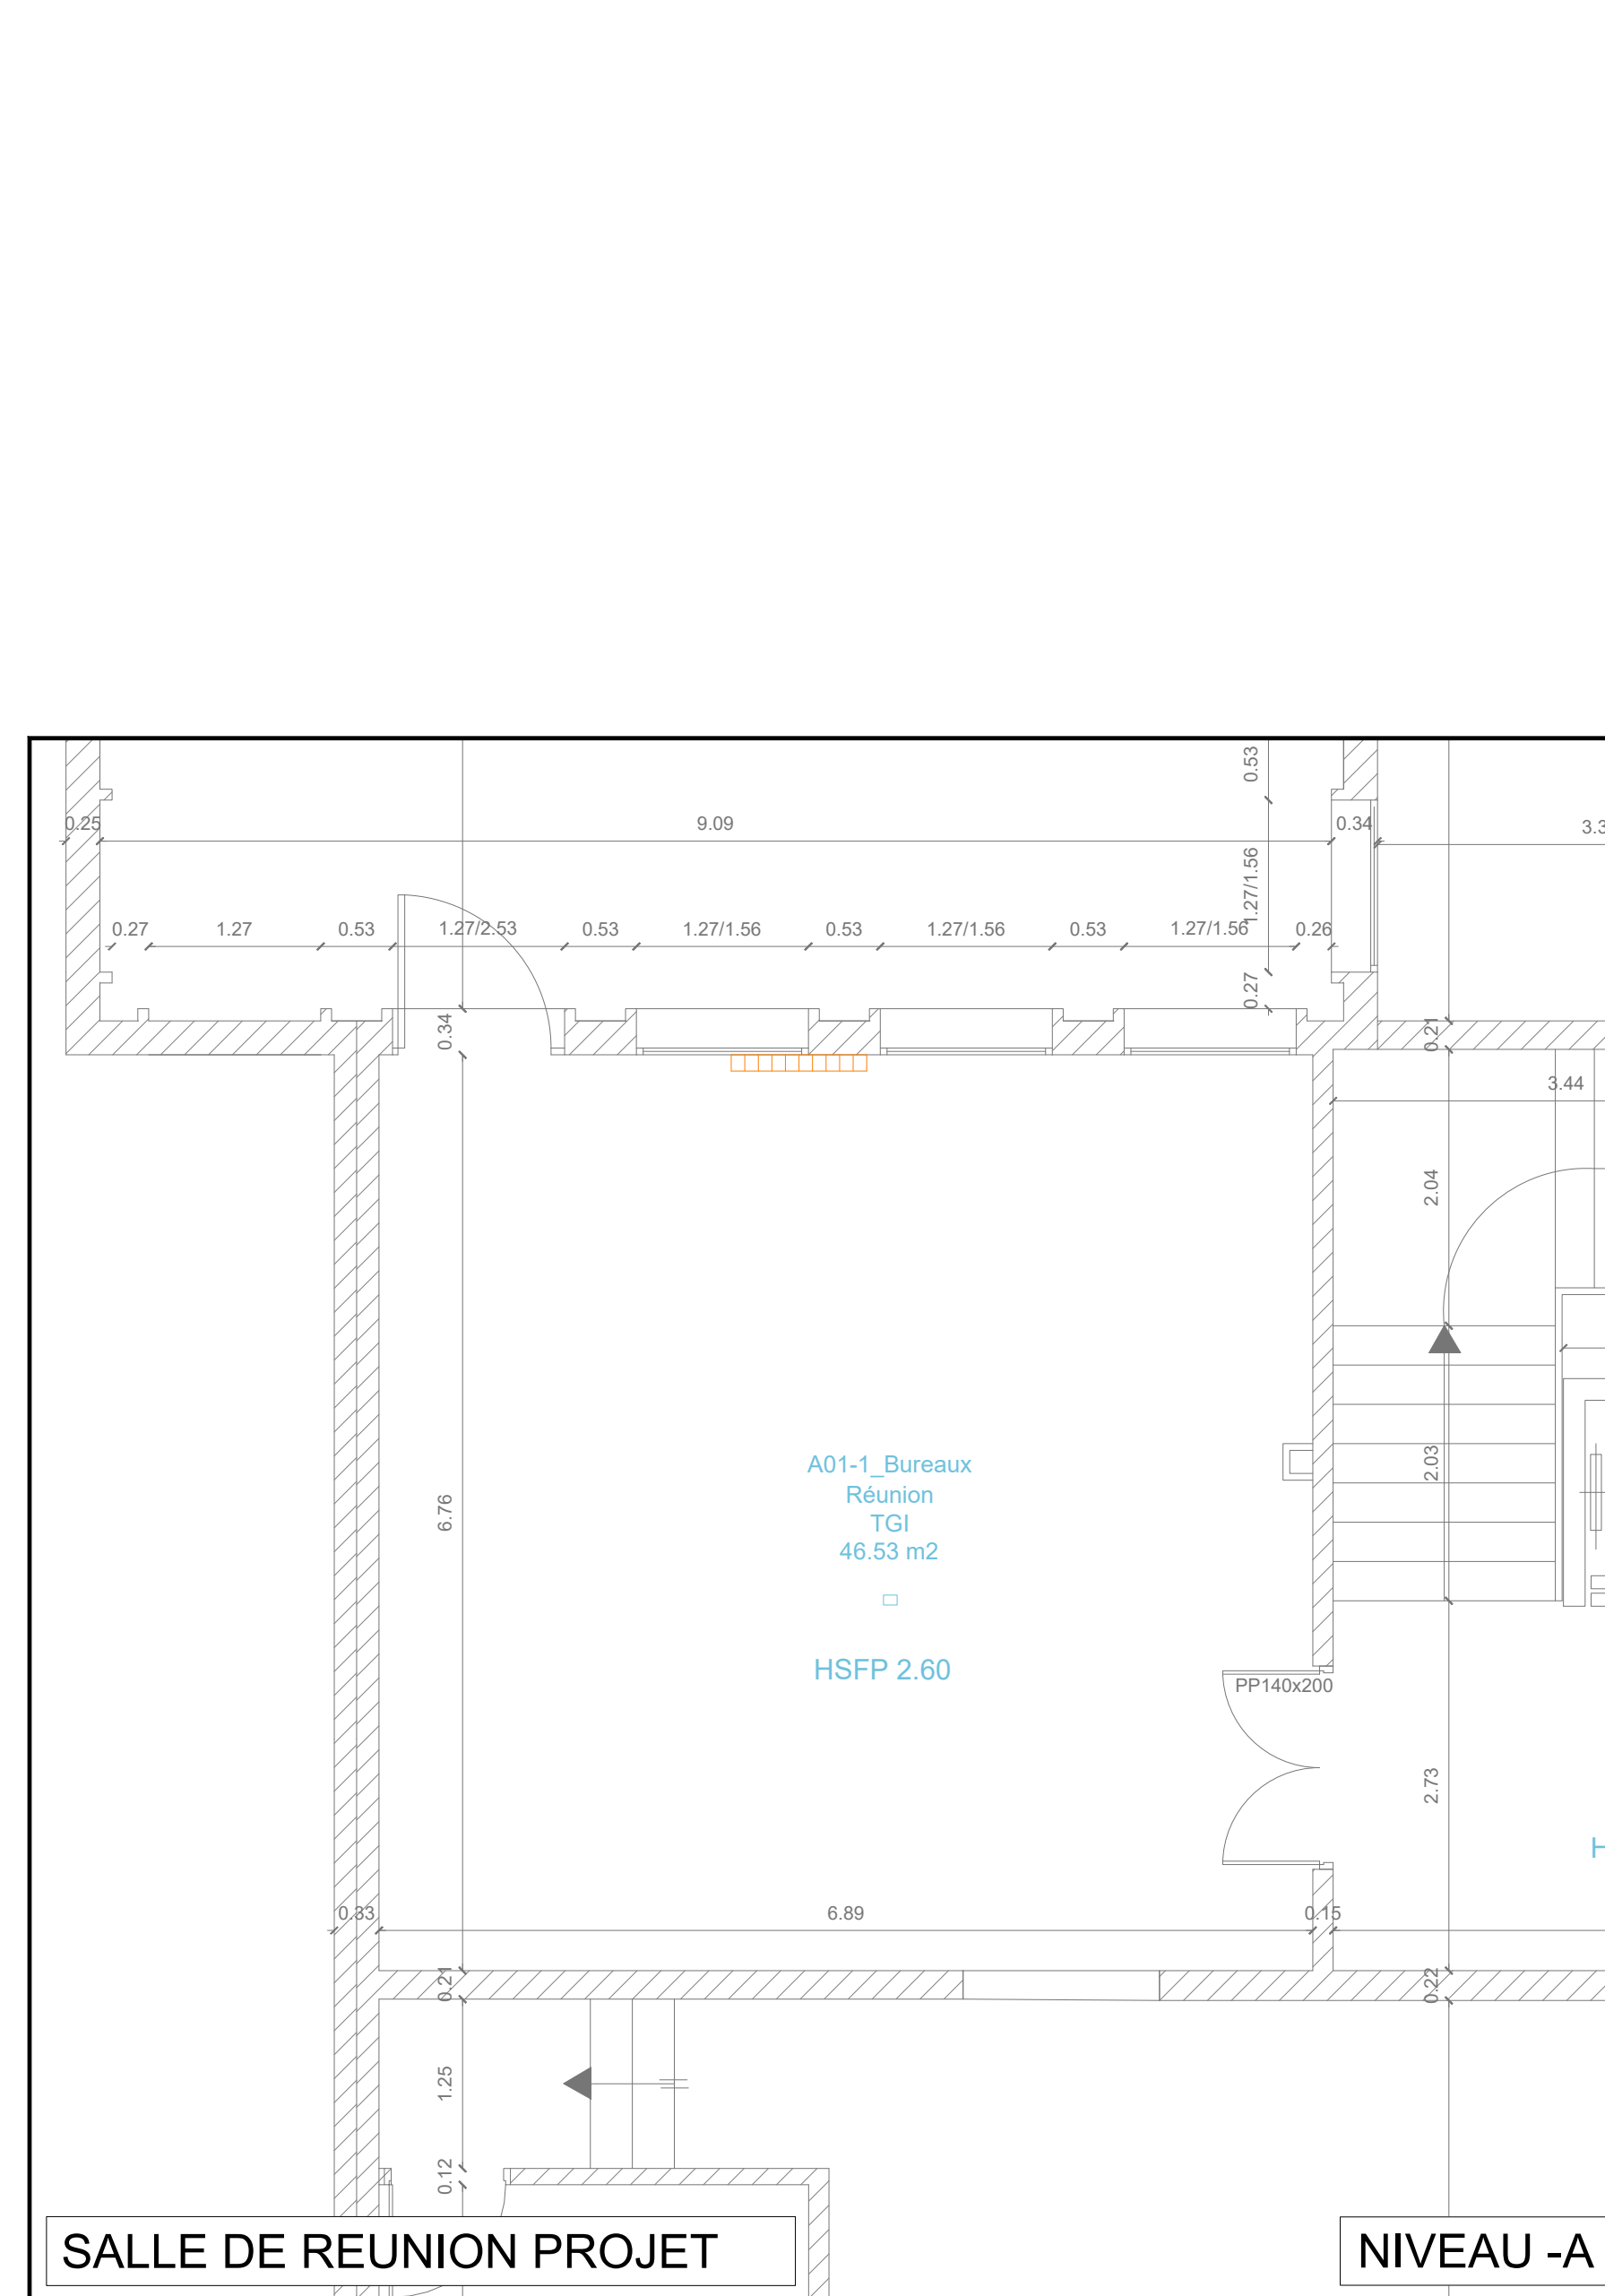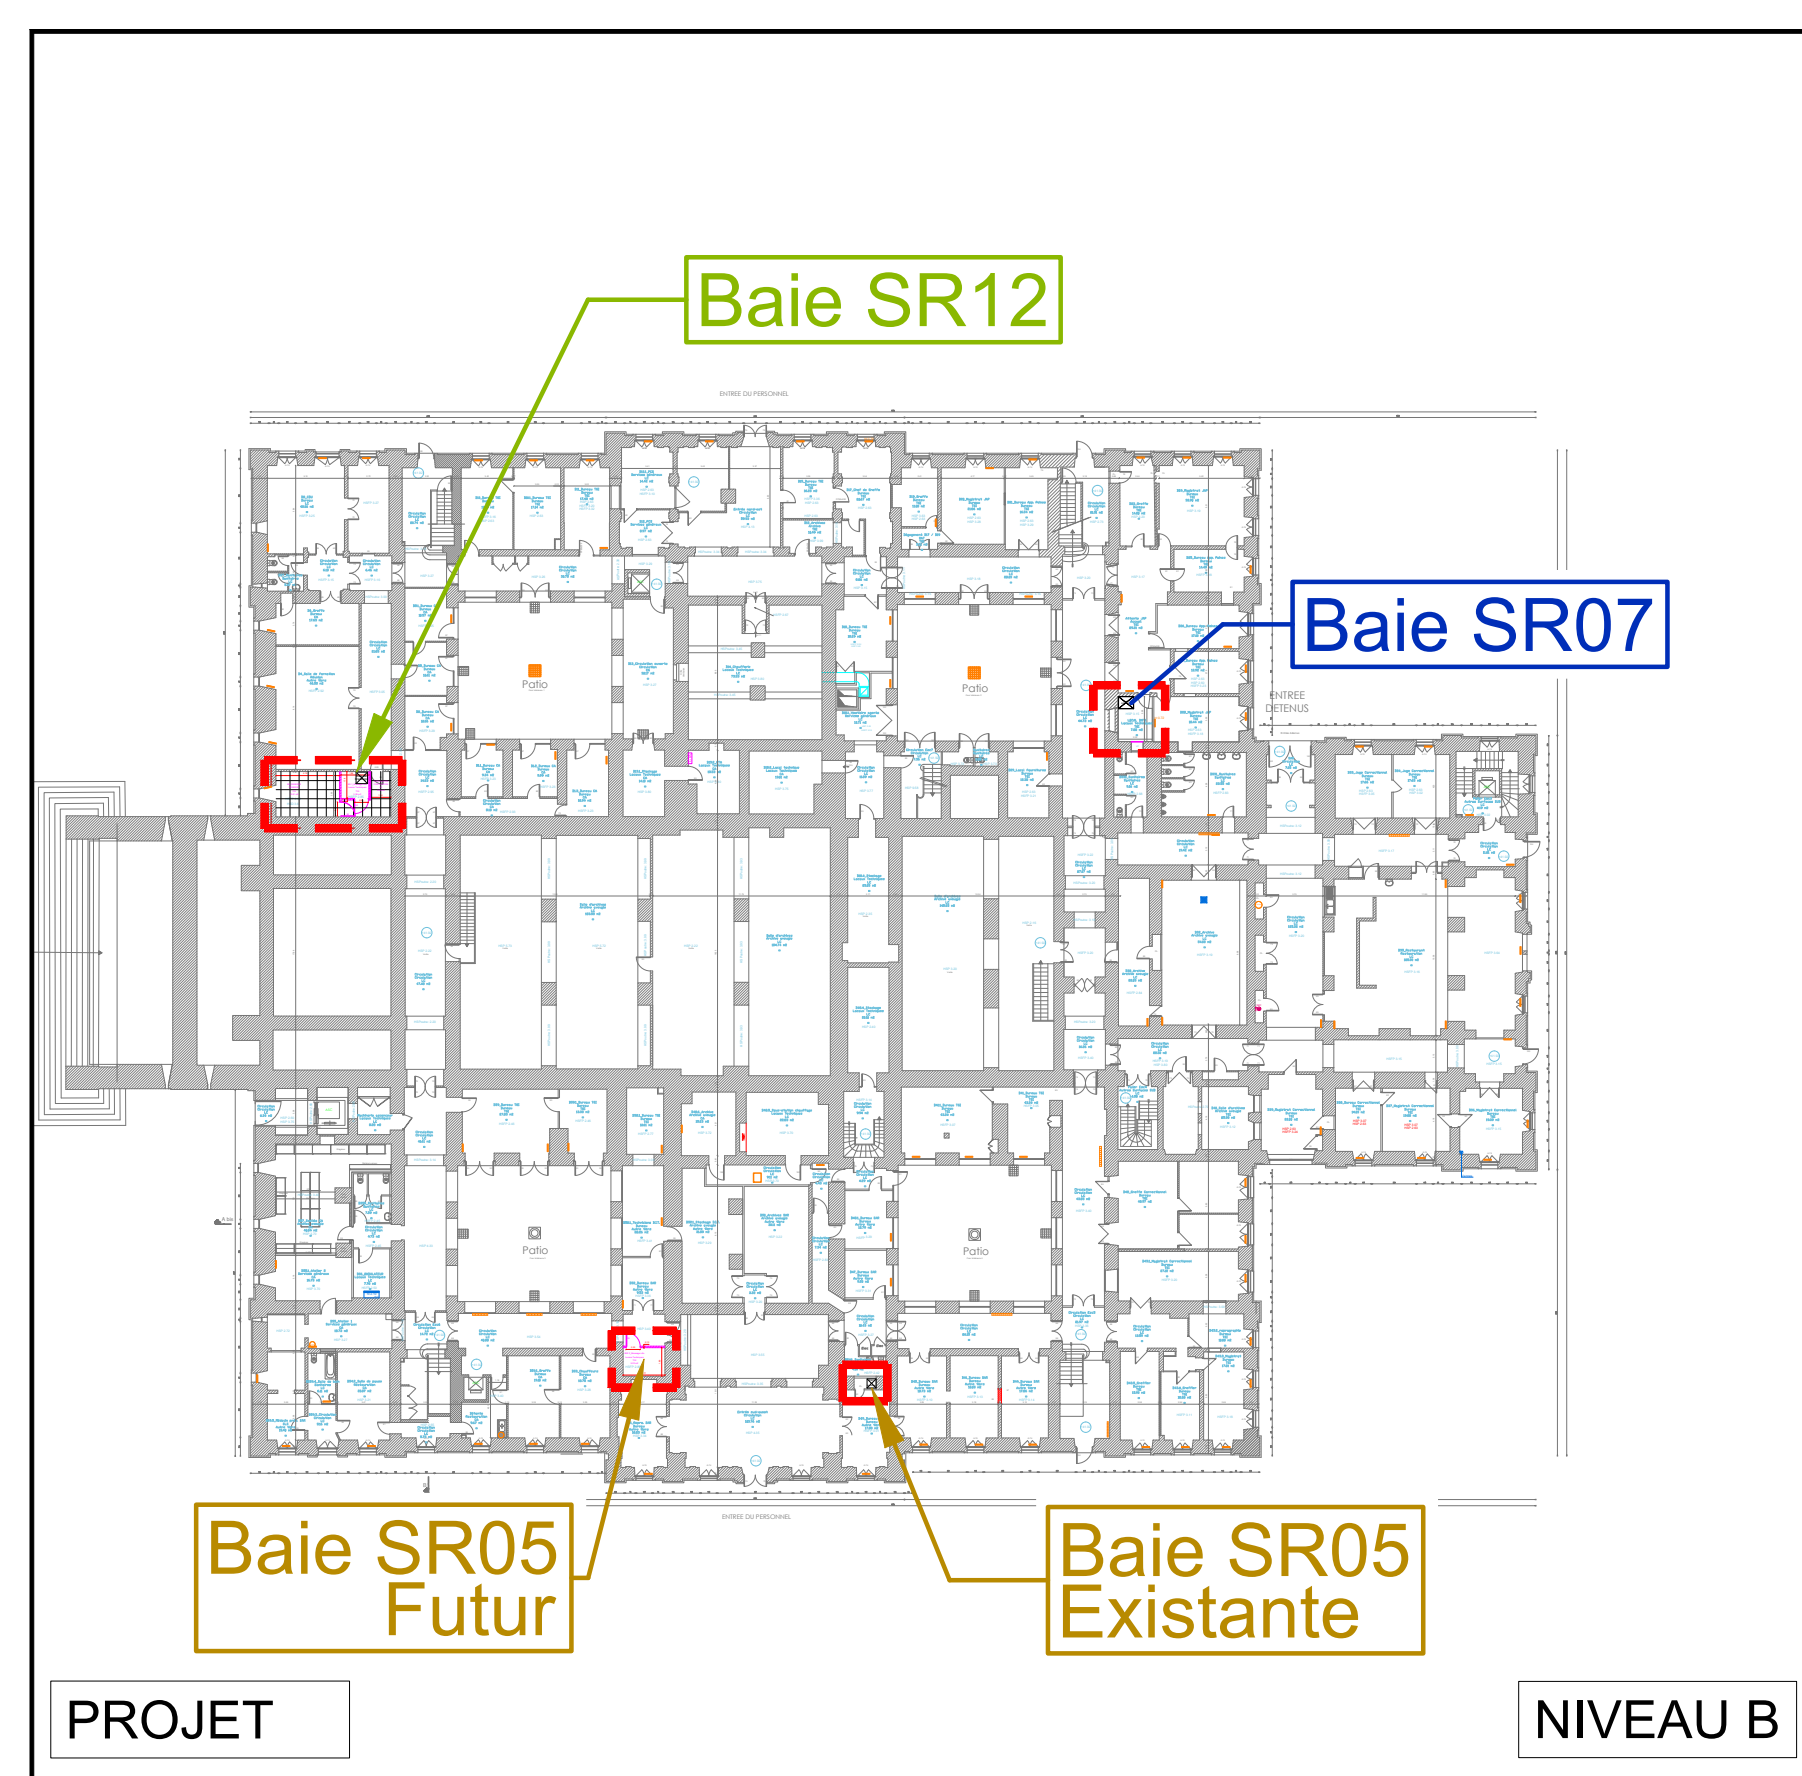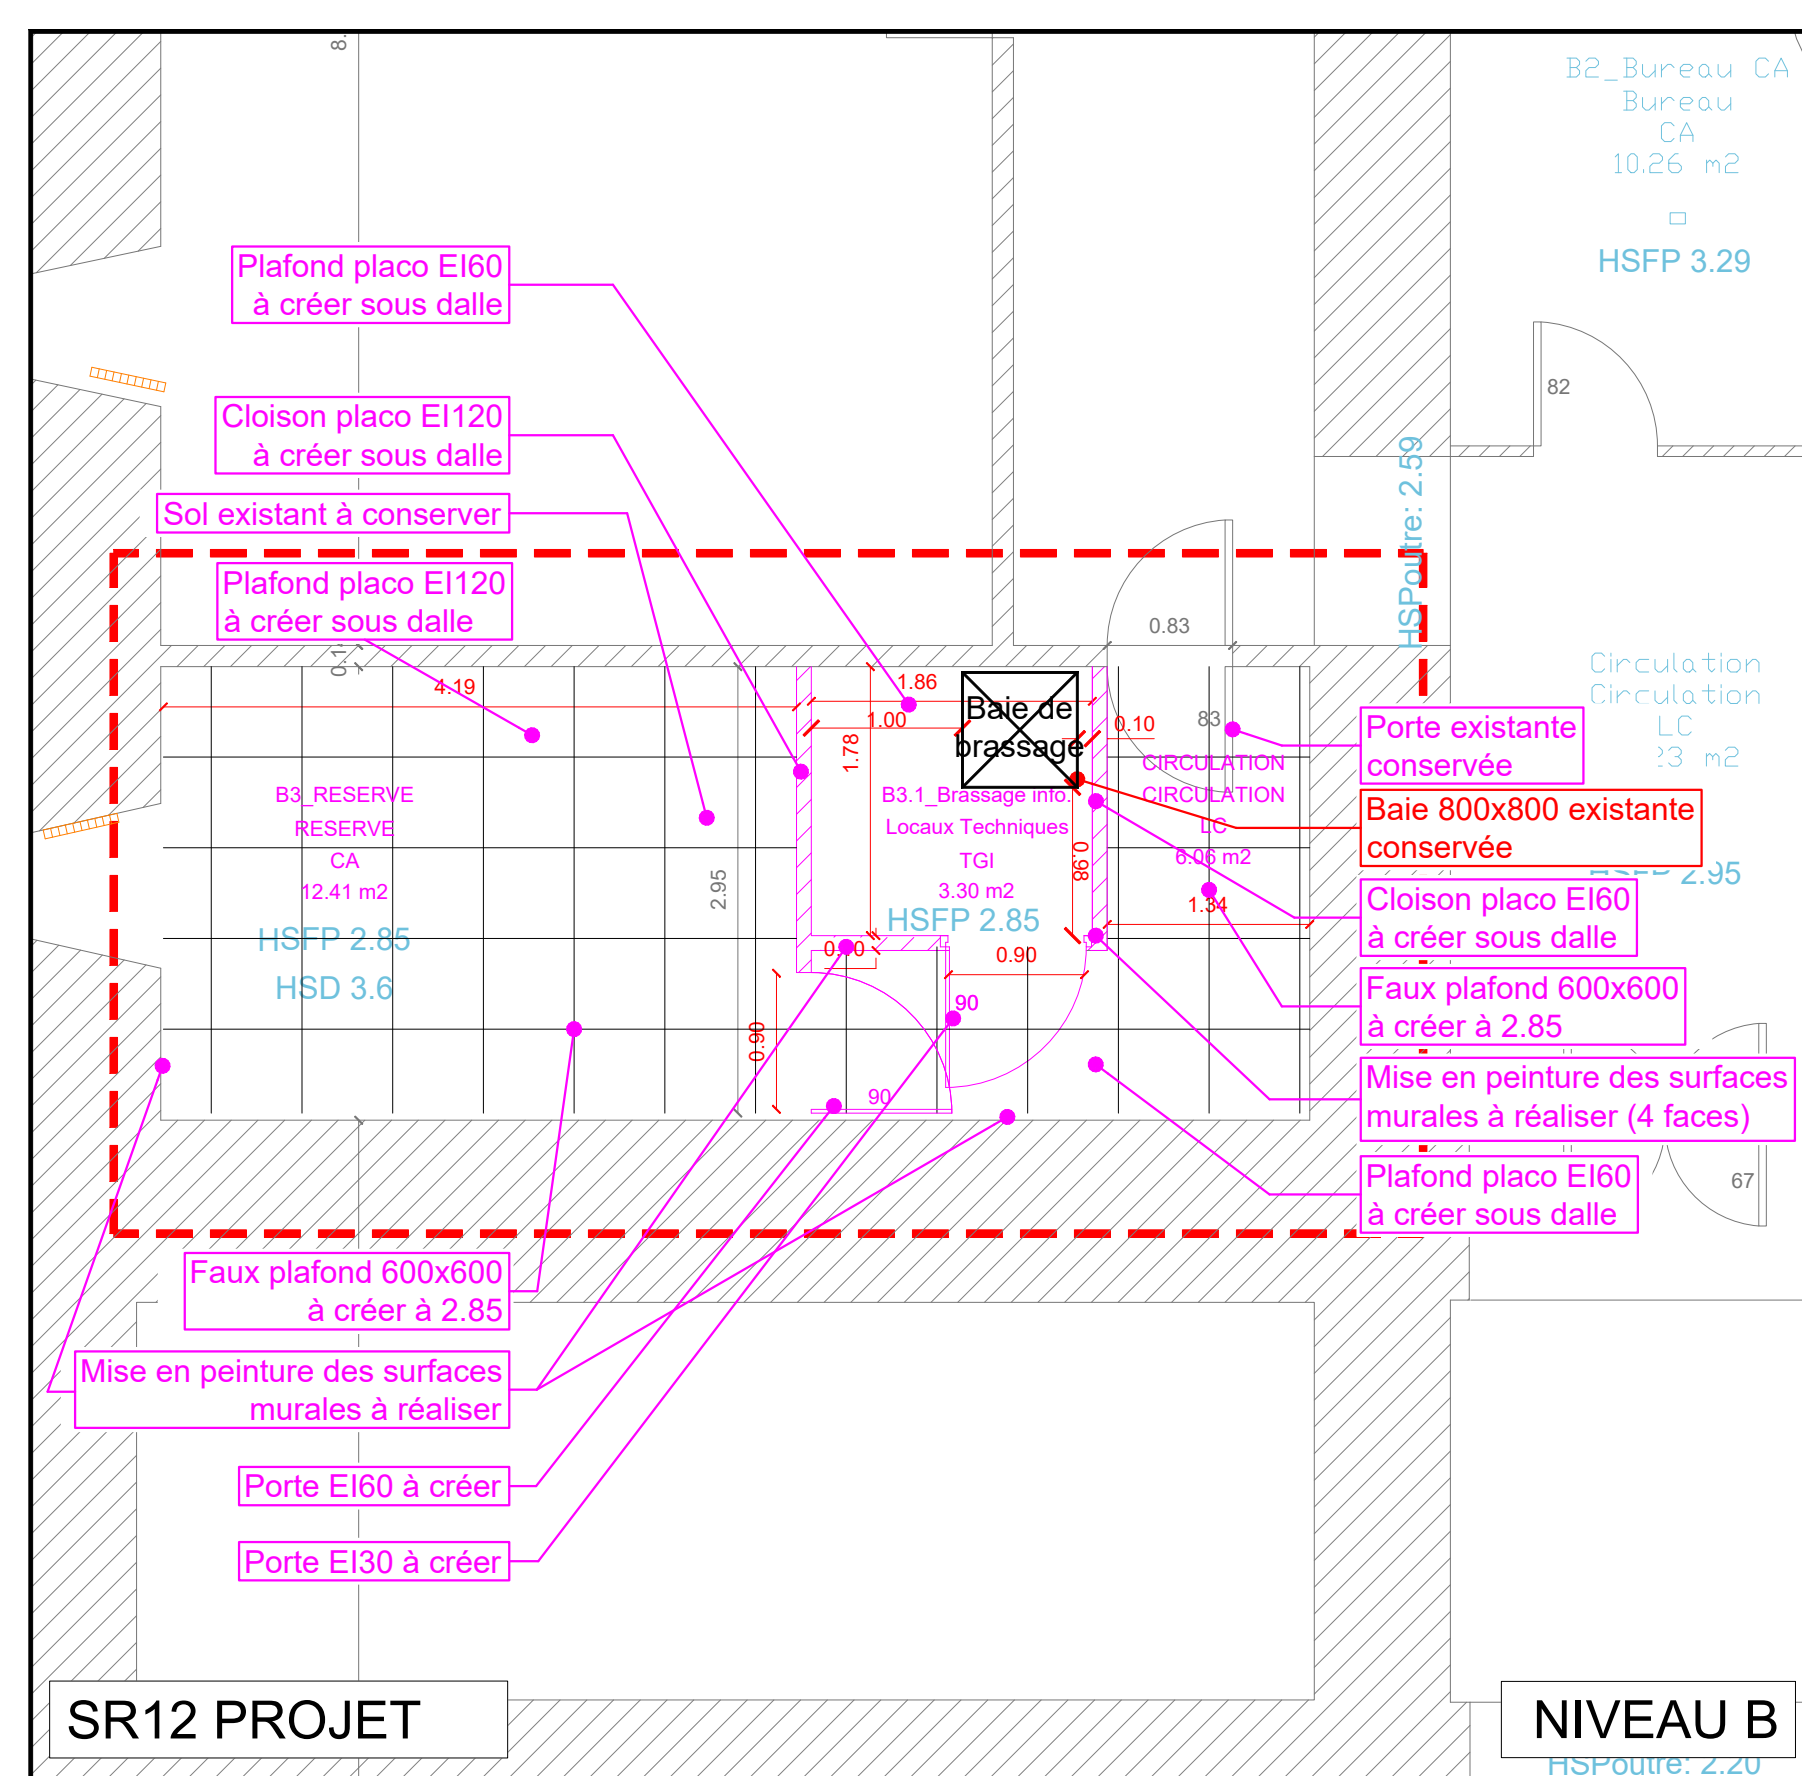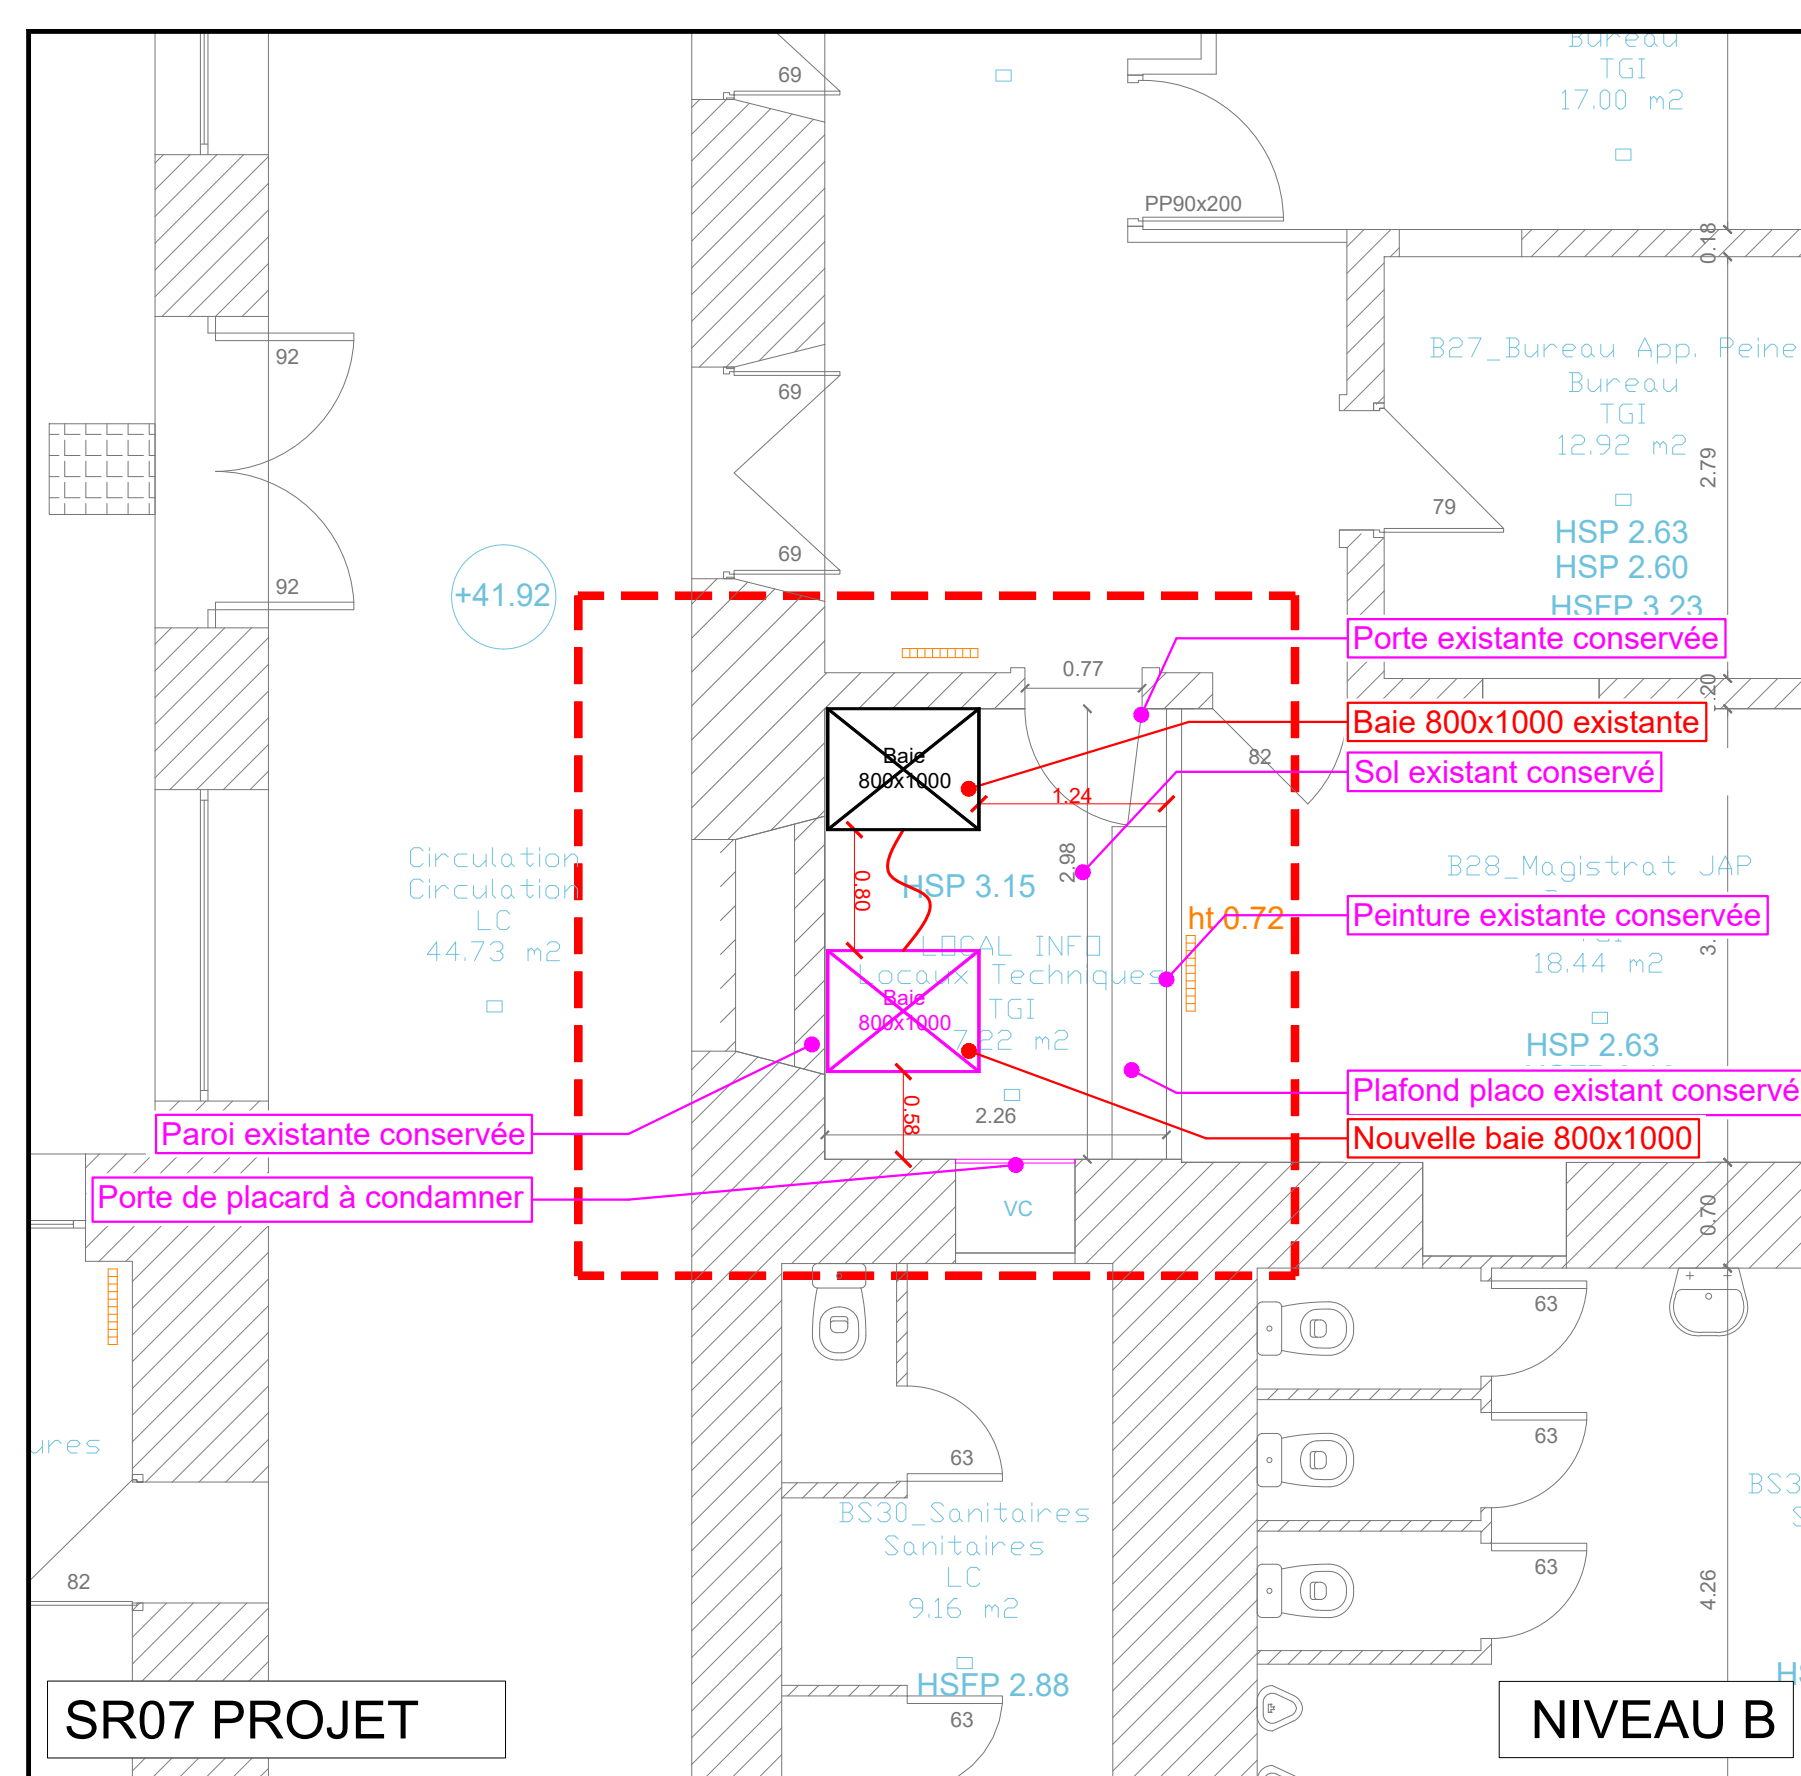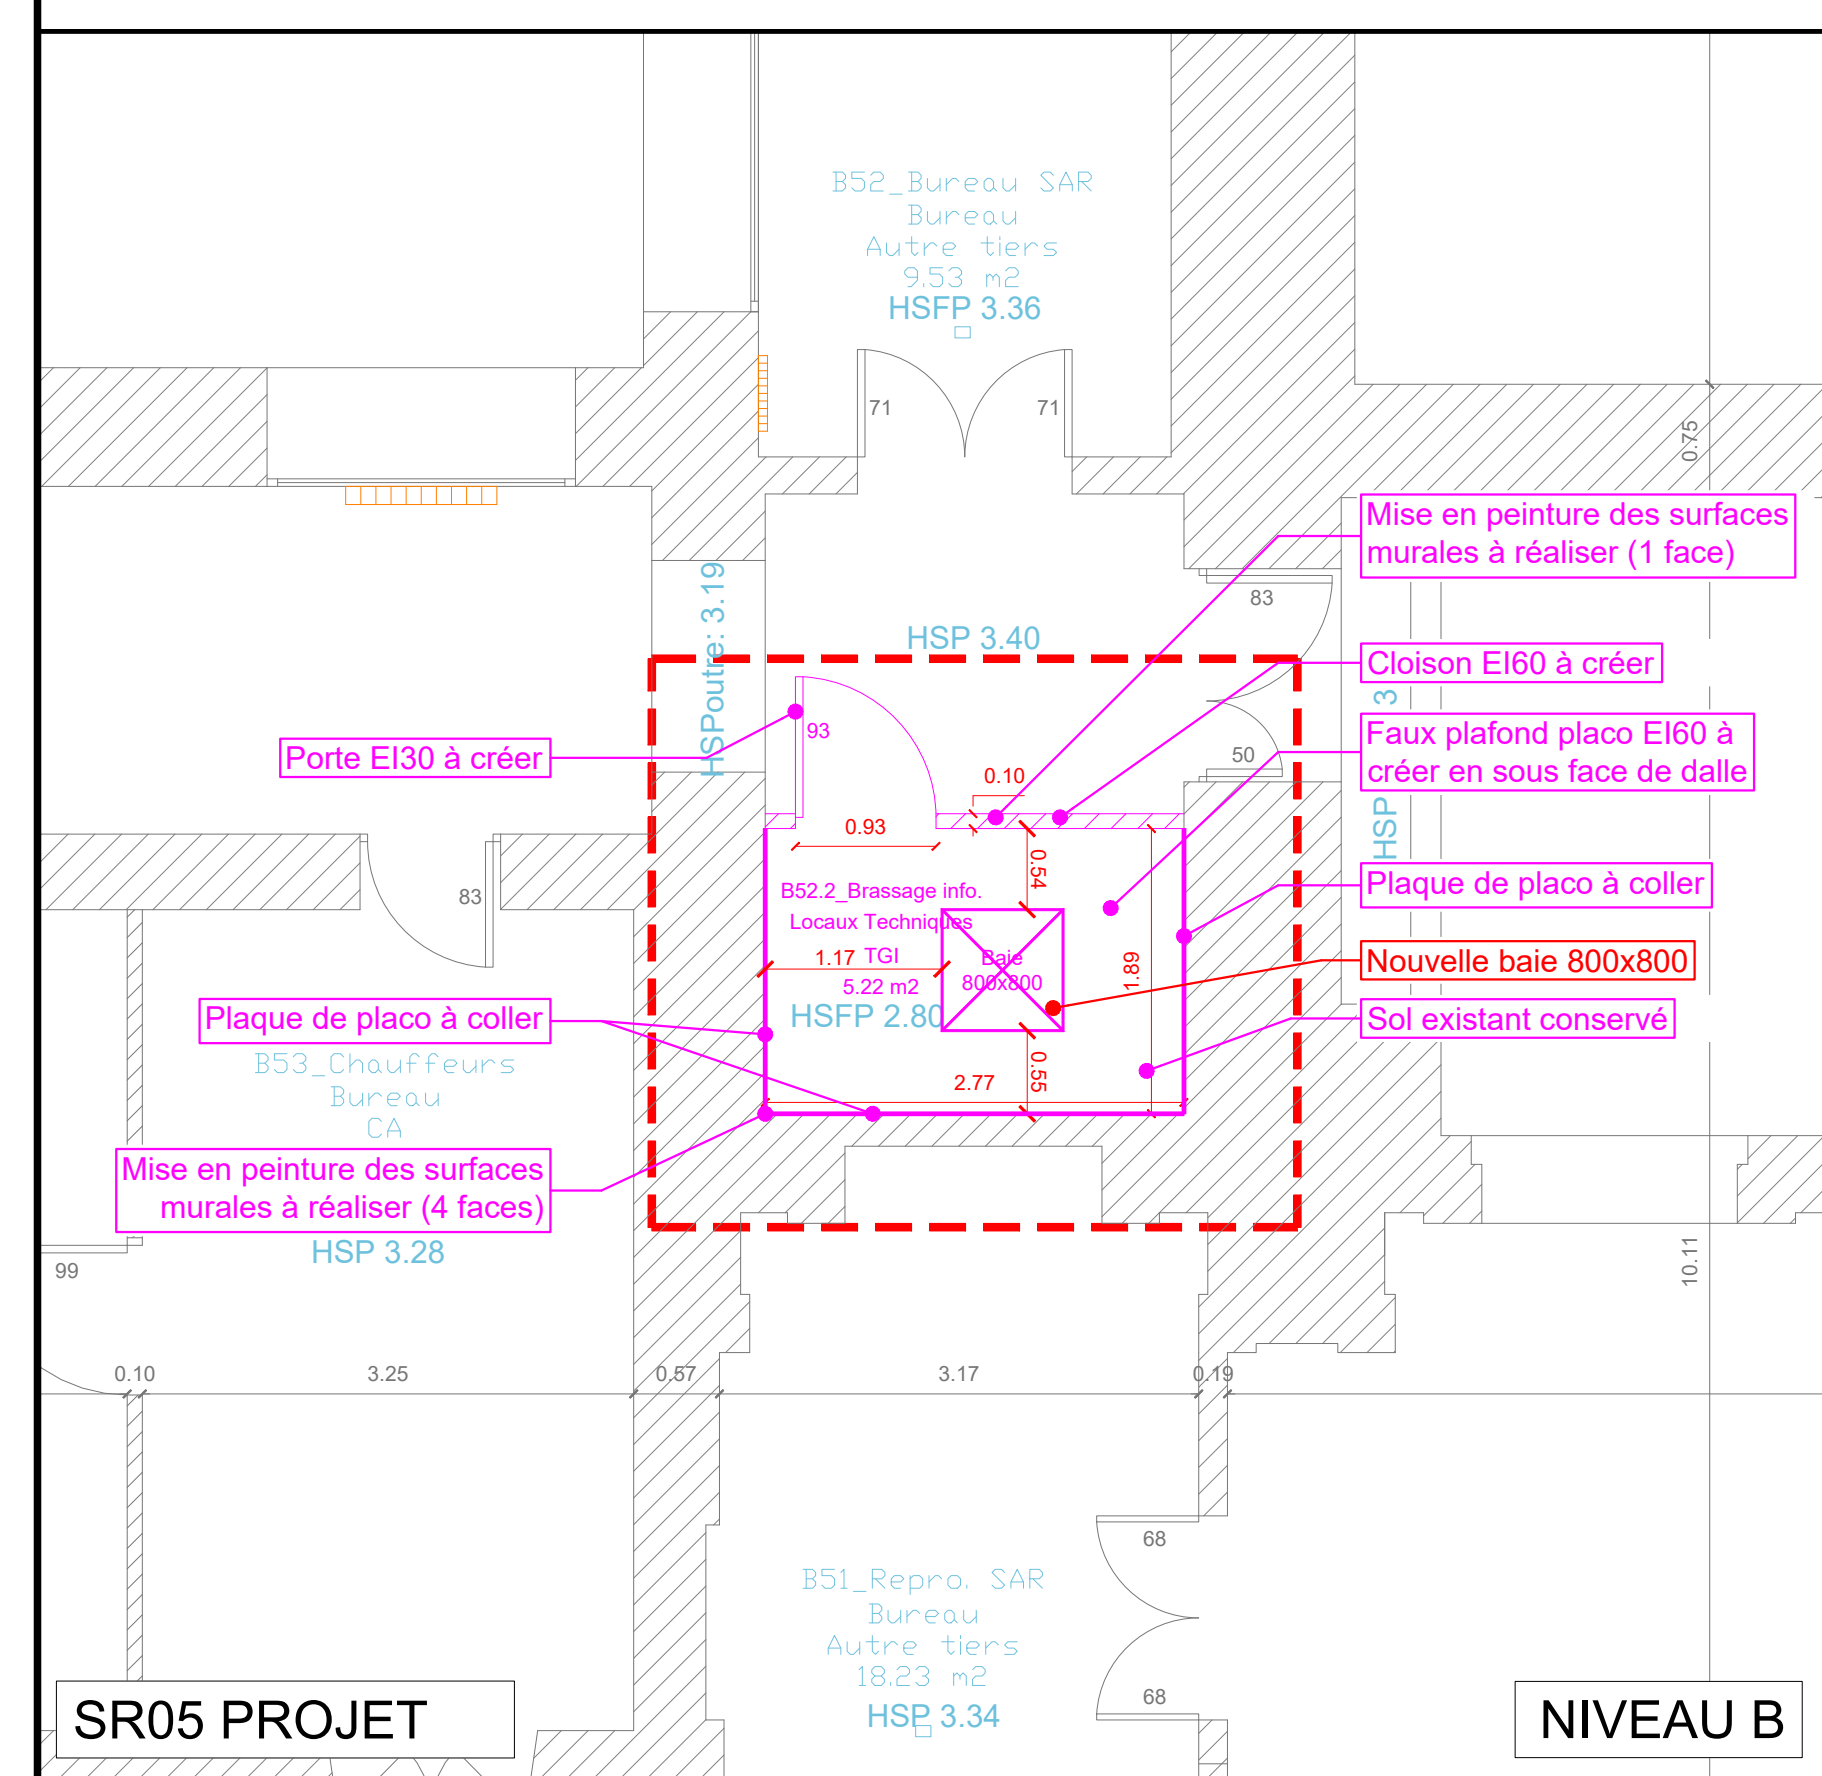

OPERATION : Palais de Justice
Aménagement des locaux techniques informatiques

MAITRISE D'OUVRAGE :  **Département Immobilier**
SG / DIR-SG Grand Ouest
Ministère de la Justice
20 rue du Puits Mauget, CS 60826 - 35108 Rennes cedex 3

MANDATAIRE DU GROUPEMENT :  **ISATIS**
 16 rue des Grandes Bosses, 44220 Couléron
 TEL : 02 51 70 27 71
 Représentant M. THIBAUT Laurent


COTRAITANT : **TIGER INGENIERIE CONCEPTS FLUIDES**
 Bureau d'ingénierie et de conseils - Etudes techniques fluides
 6 bis rue Jean Mermoz 44115 Haute Goulaine
 TEL : 09 62 54 59 93

Phase	Carnet d'aménagement des locaux techniques informatiques	N° PLAN
DCE	Plan projet architectures futur aménagements	41
Dessin : AK		Approuvé : BM

INDICE :	DATE :	MODIFICATIONS
A	17/07/26	Mise à jour PRO

	Indice	Echelle
	A	1/50
		17/07/2026

