


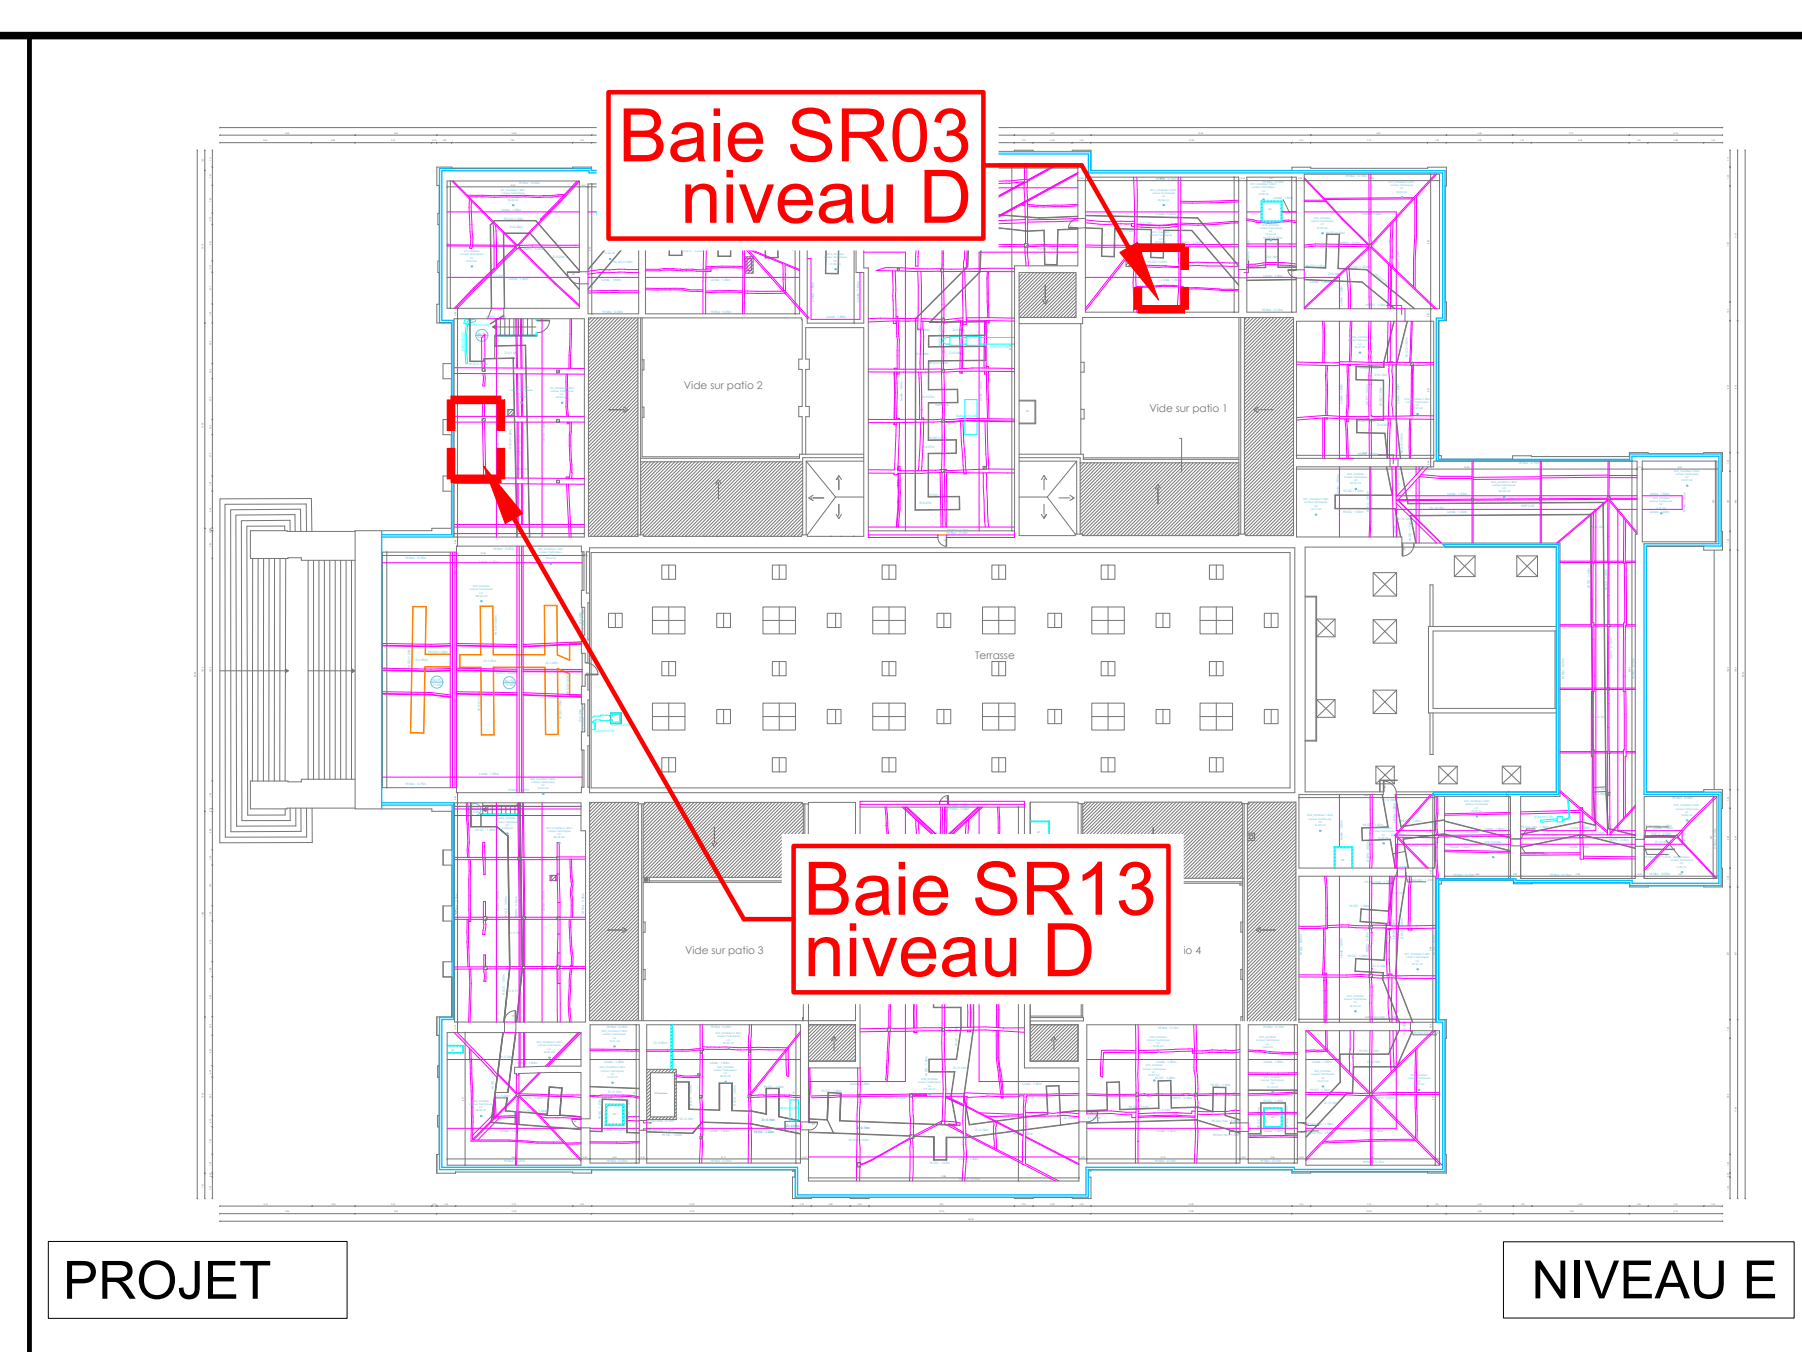
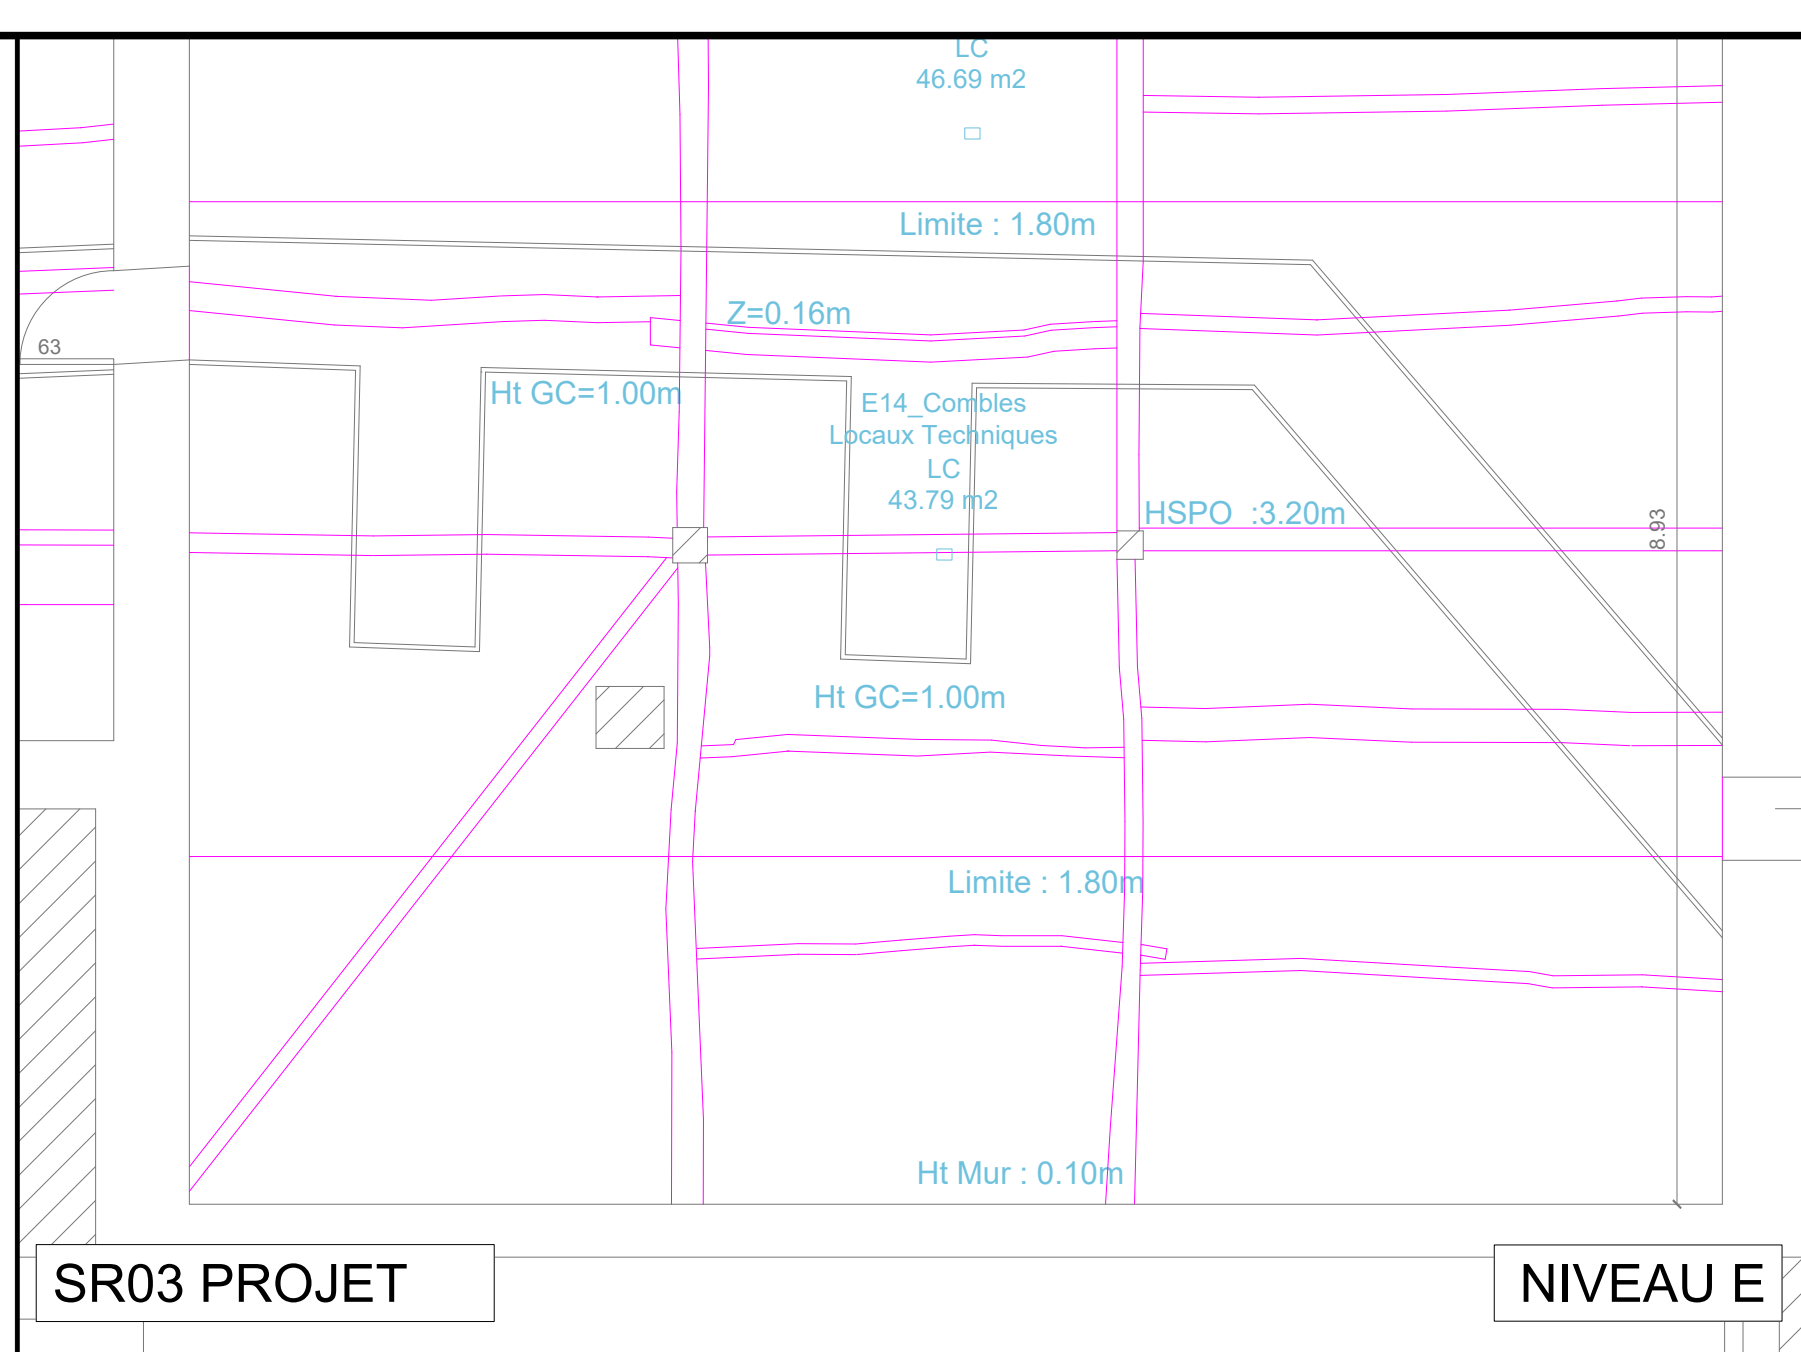
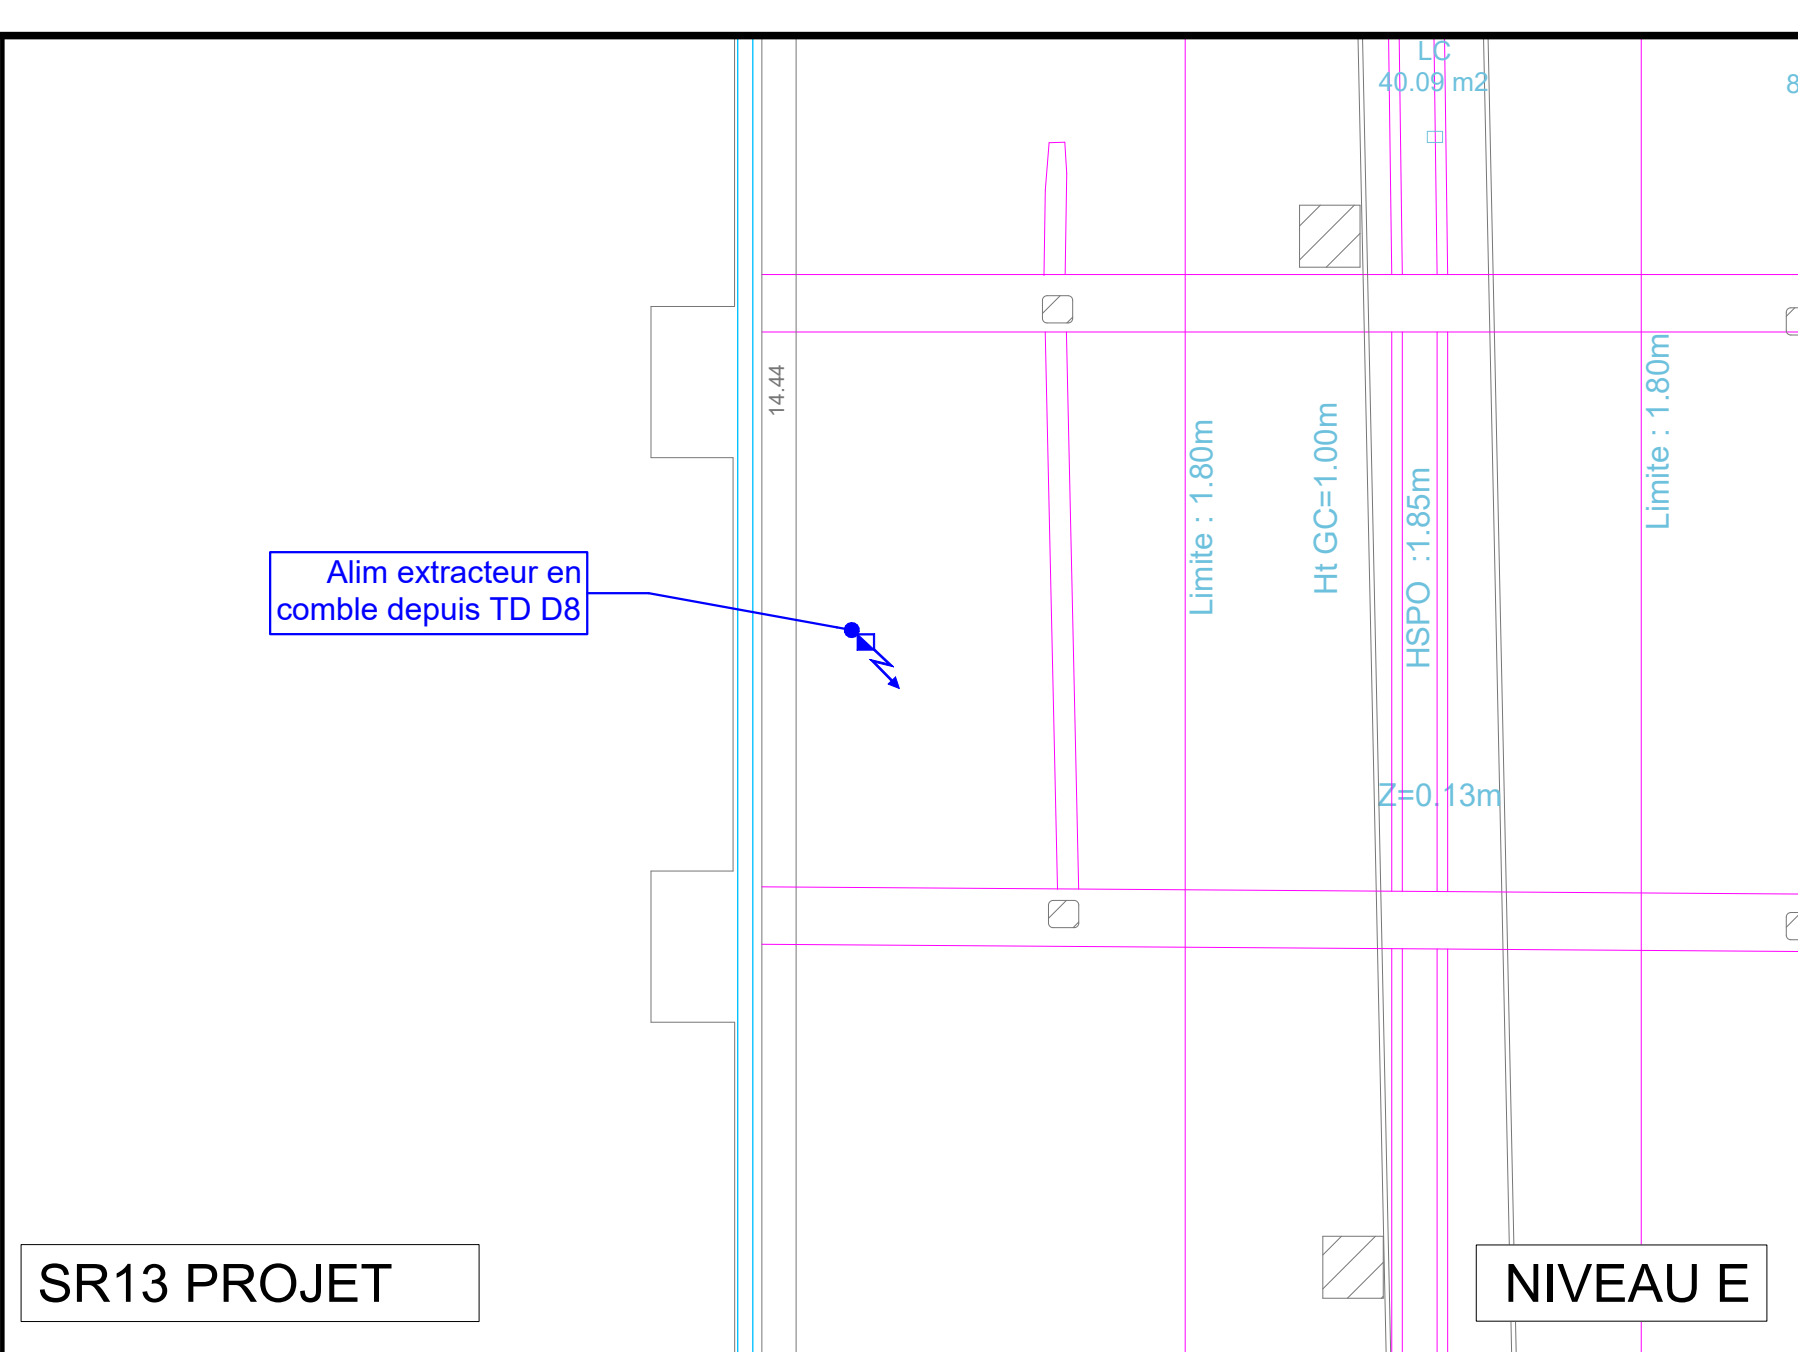
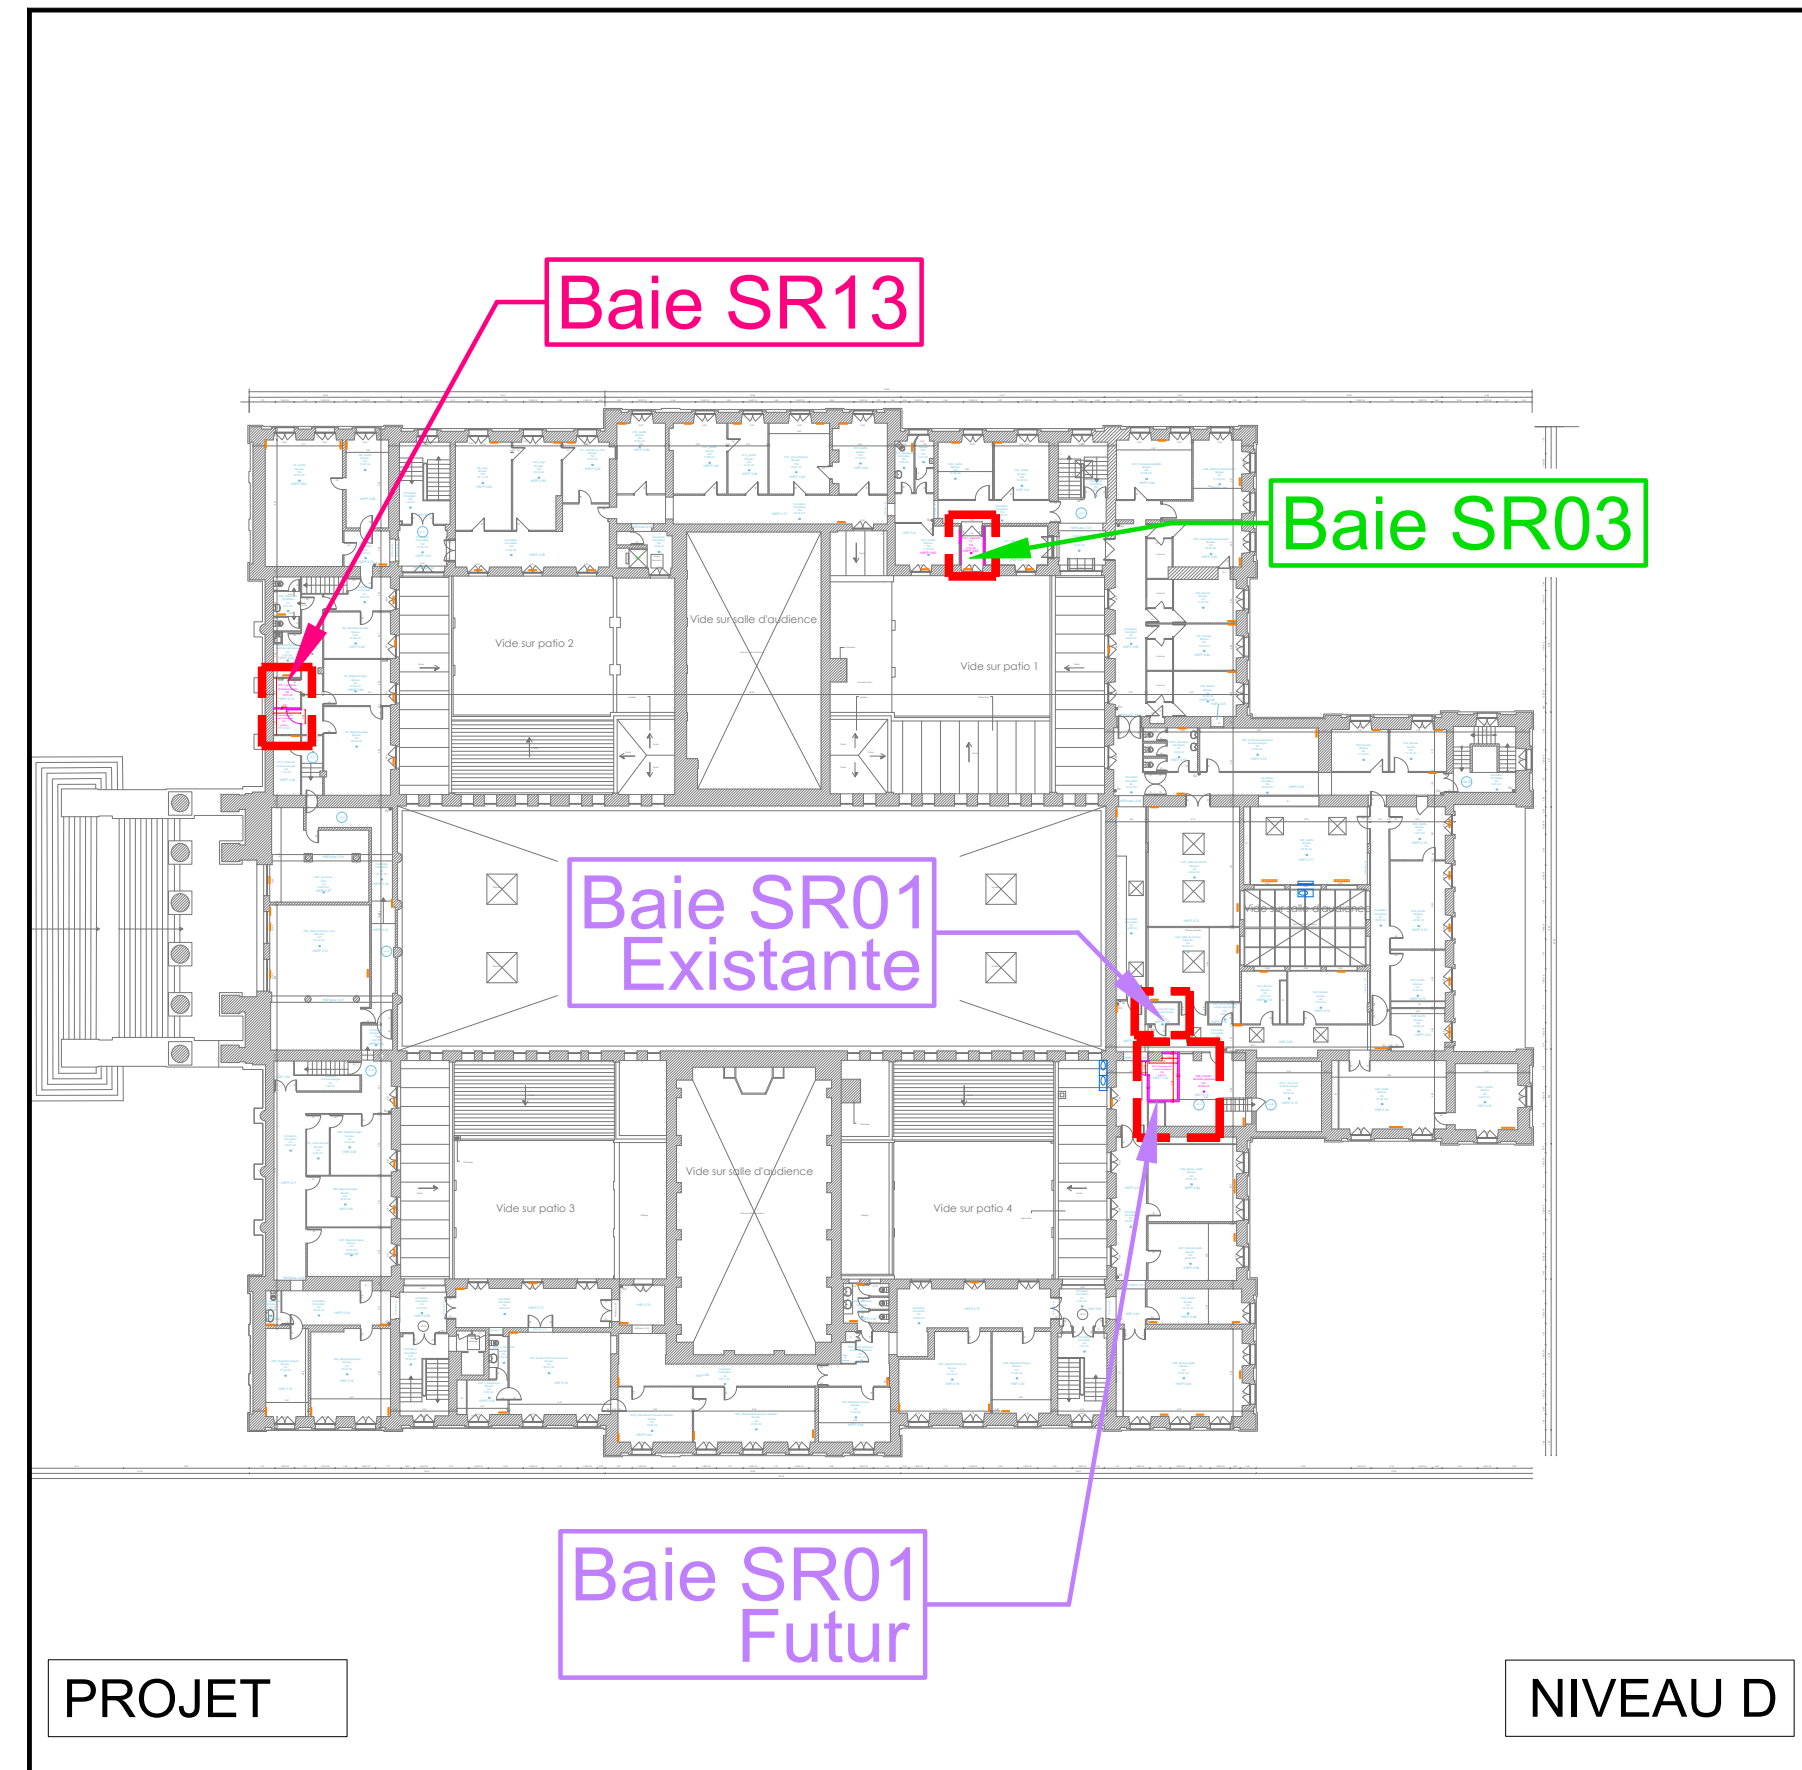
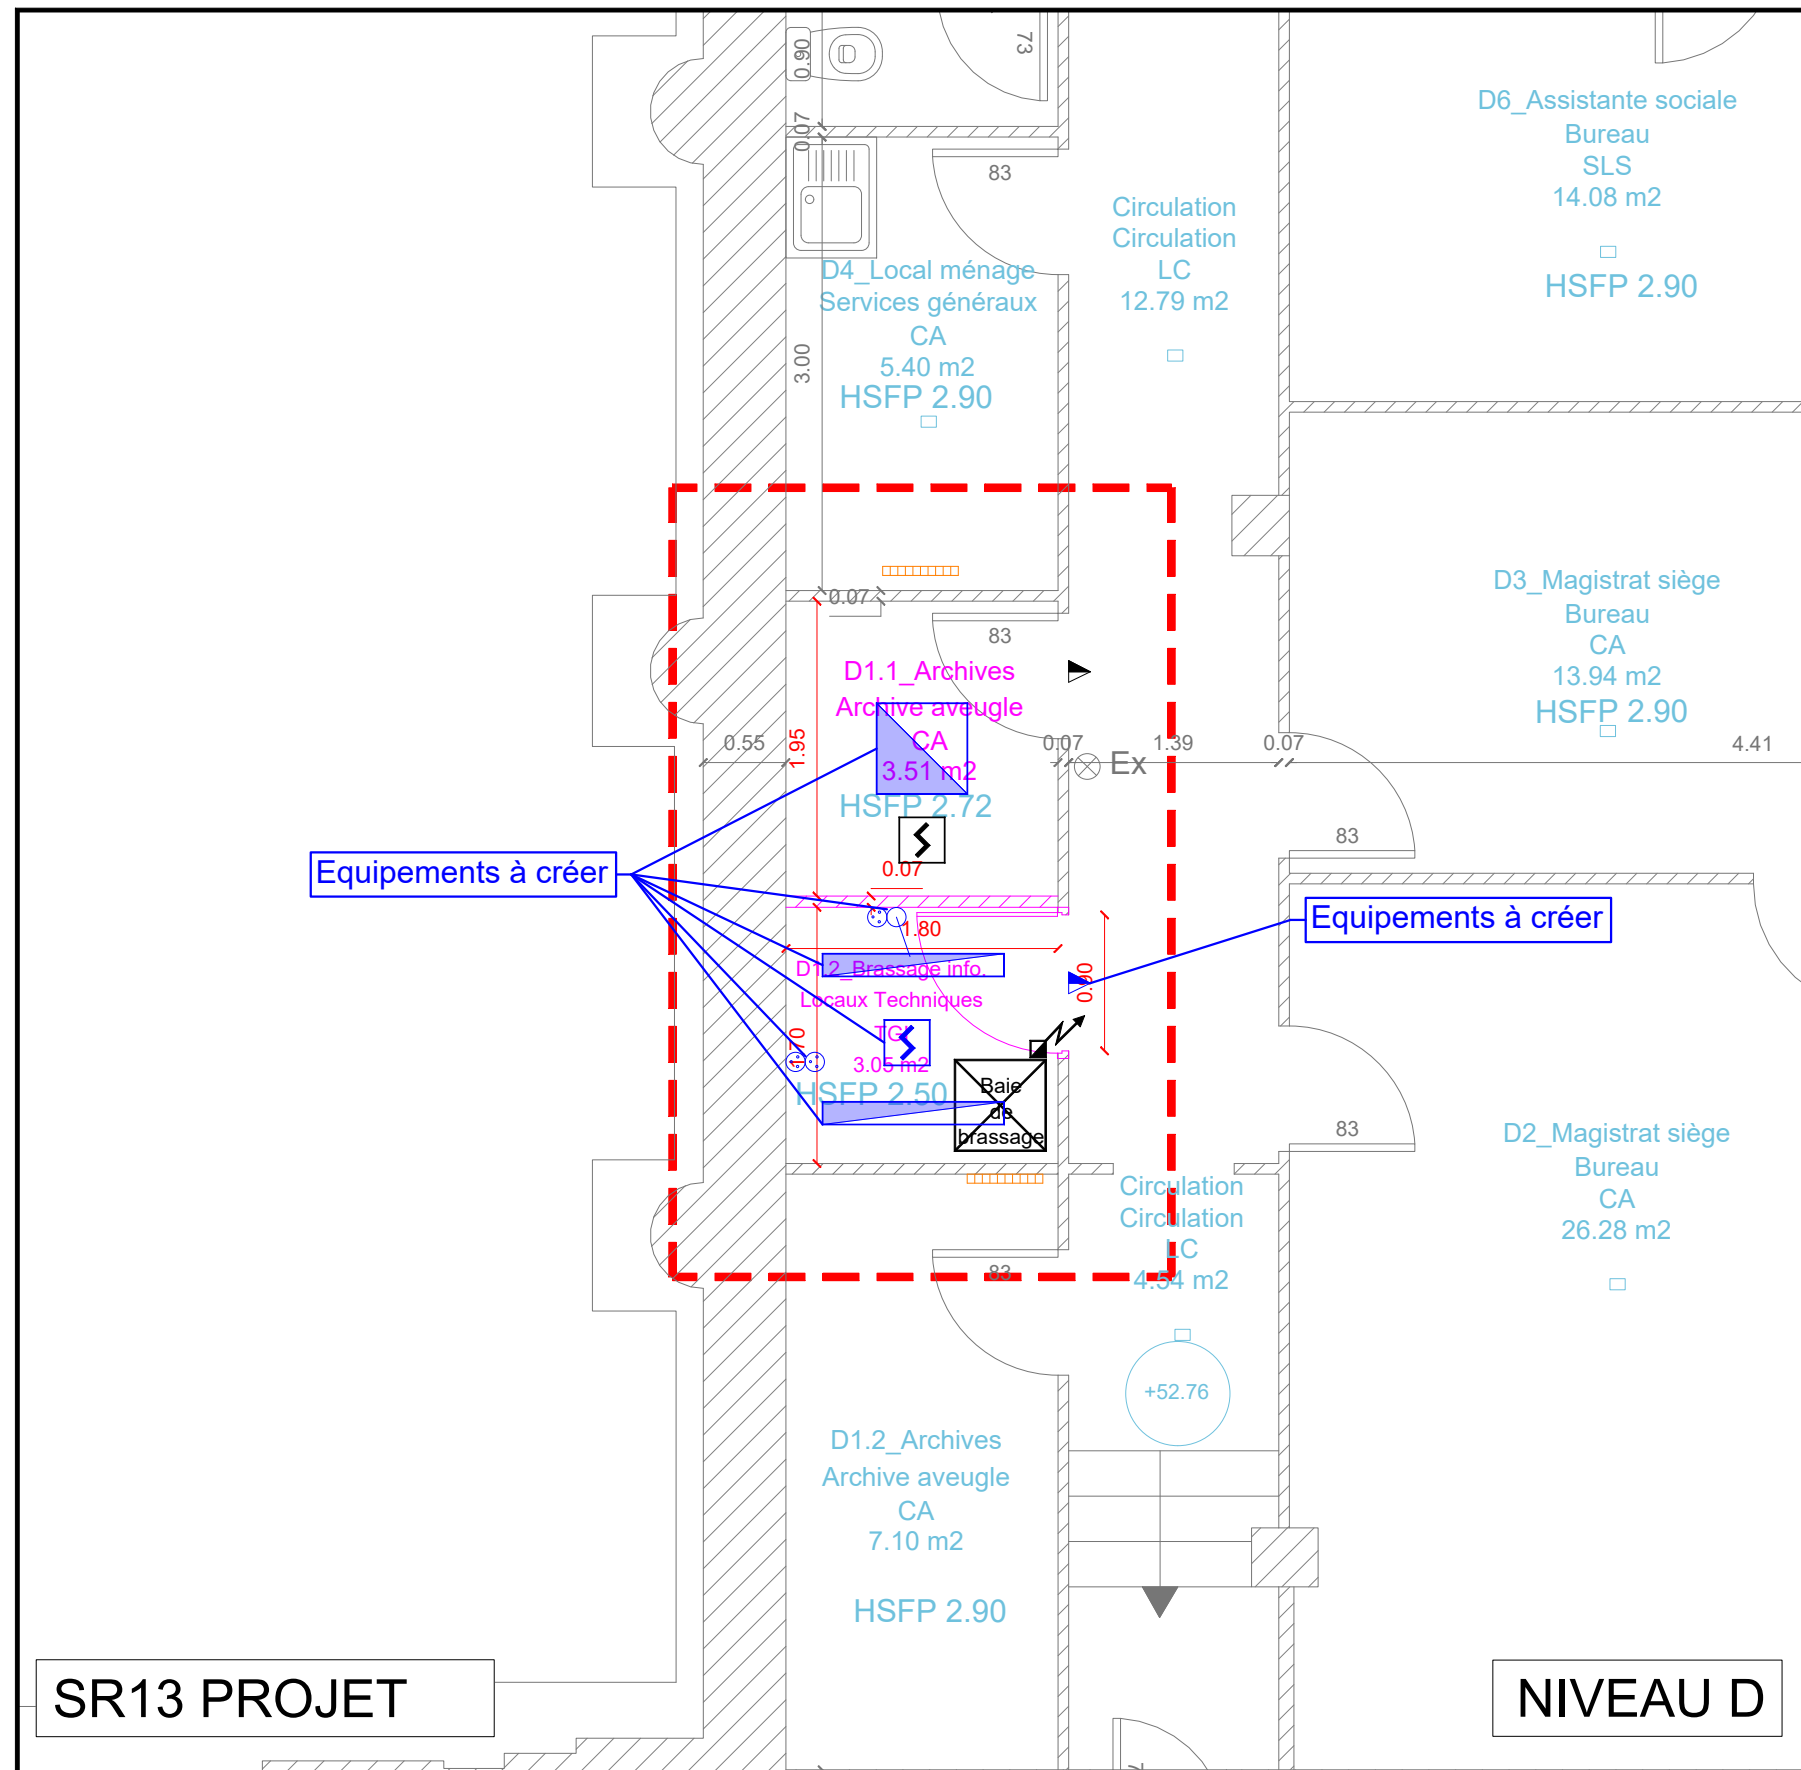
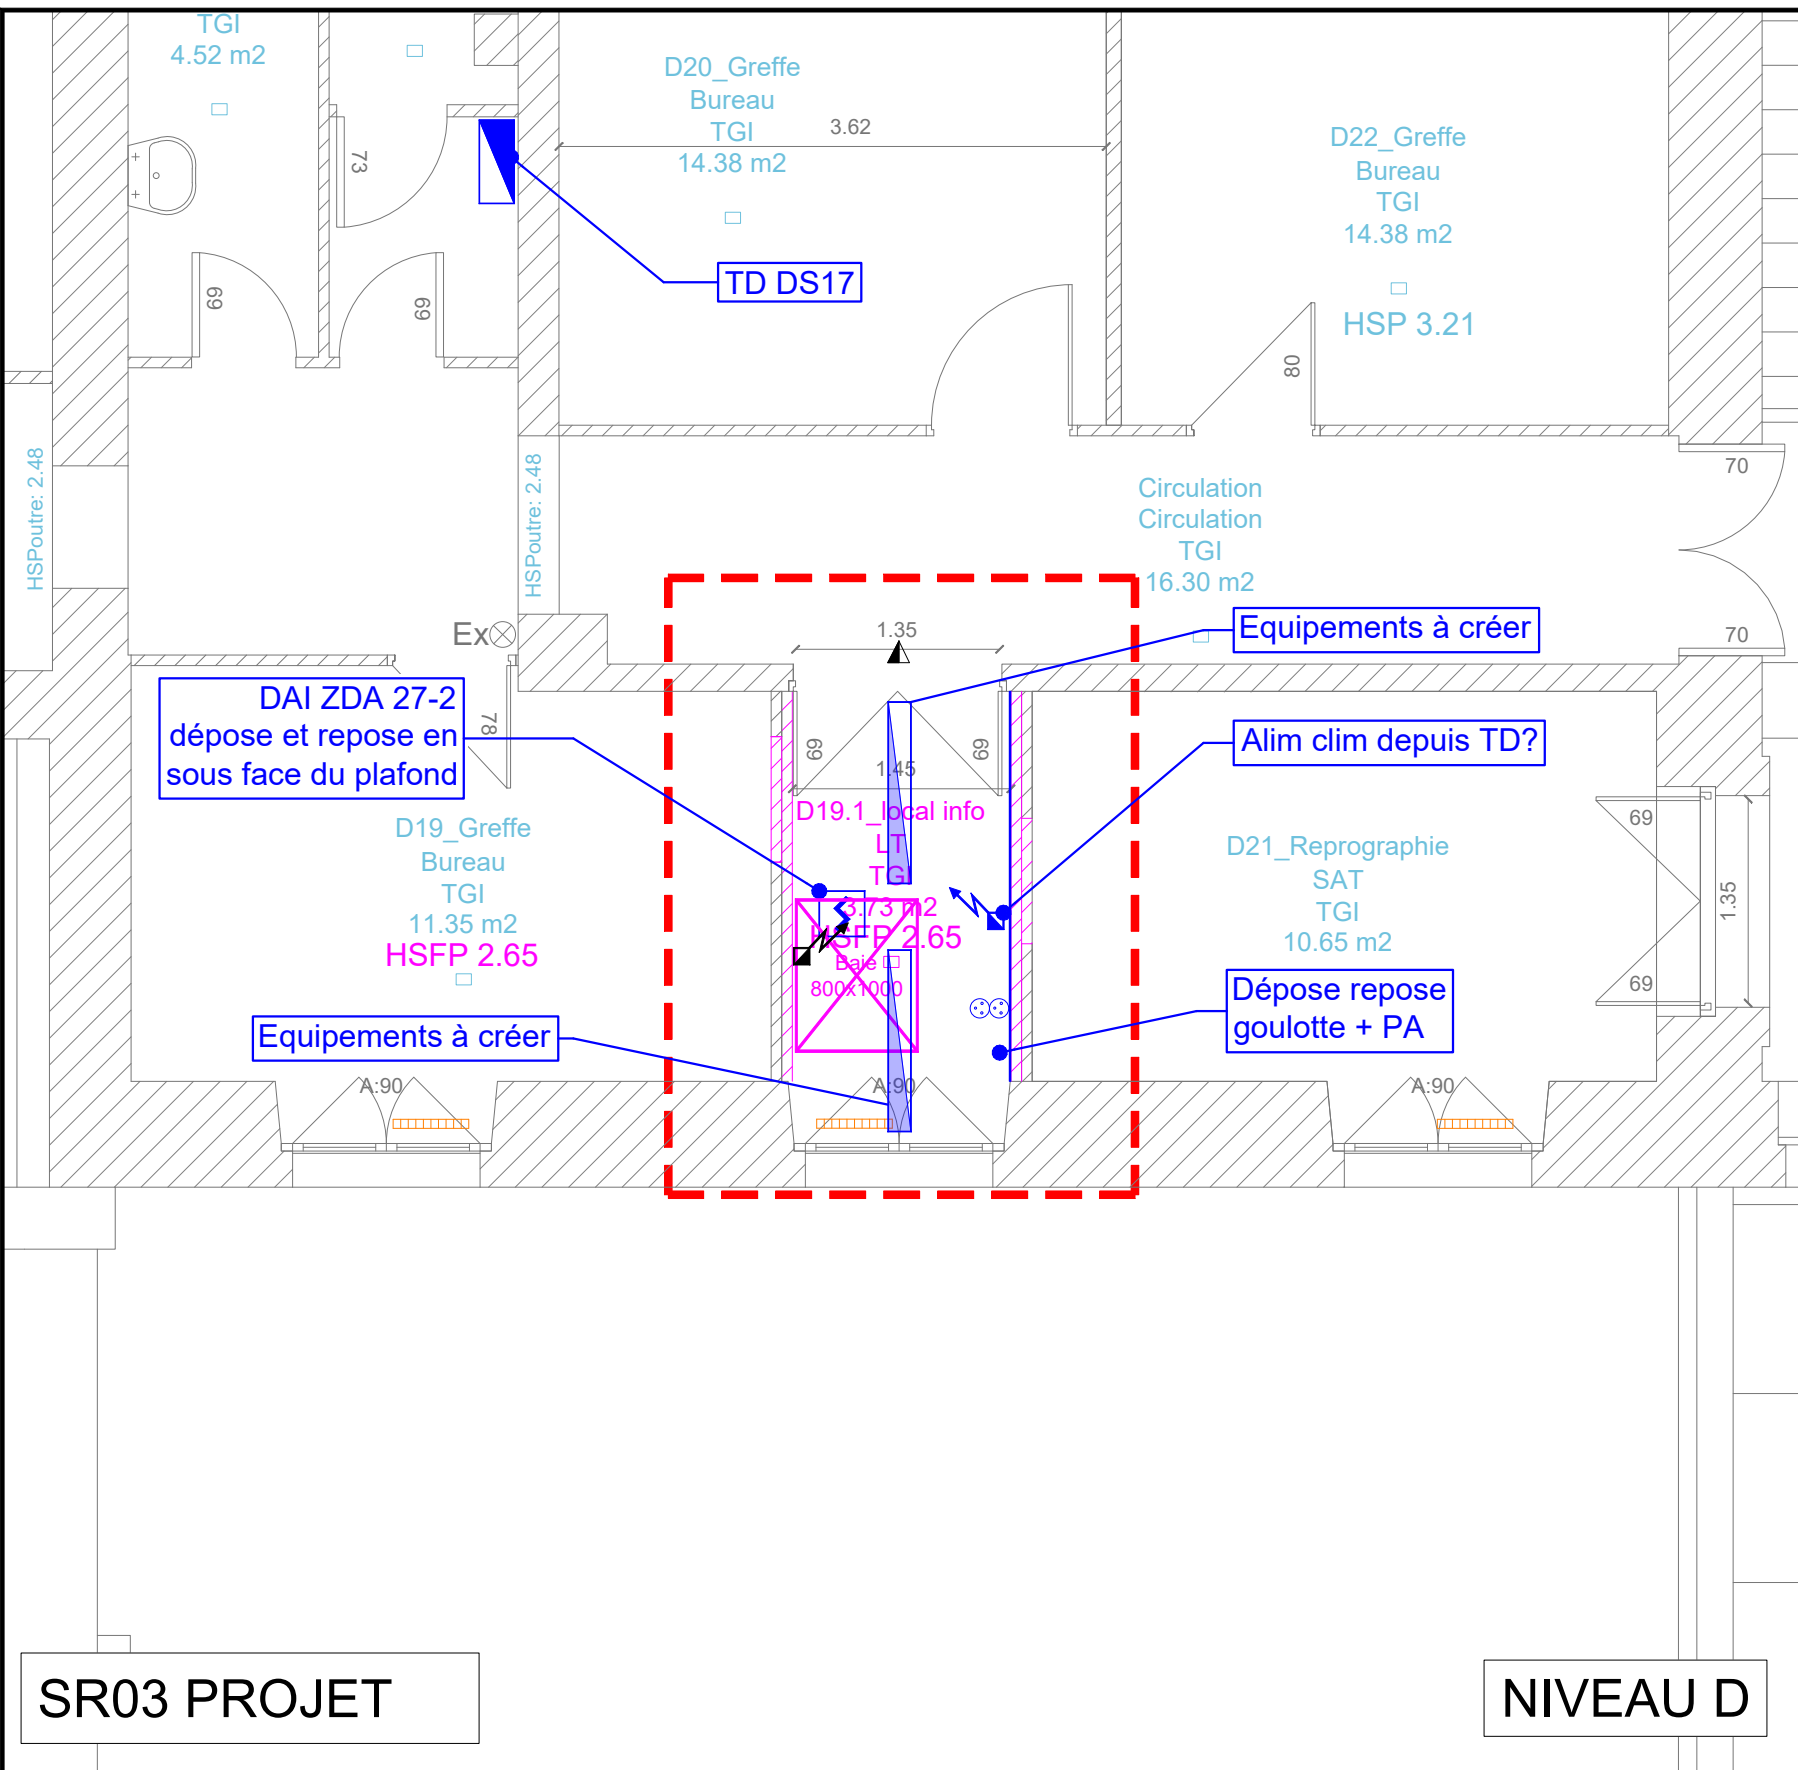
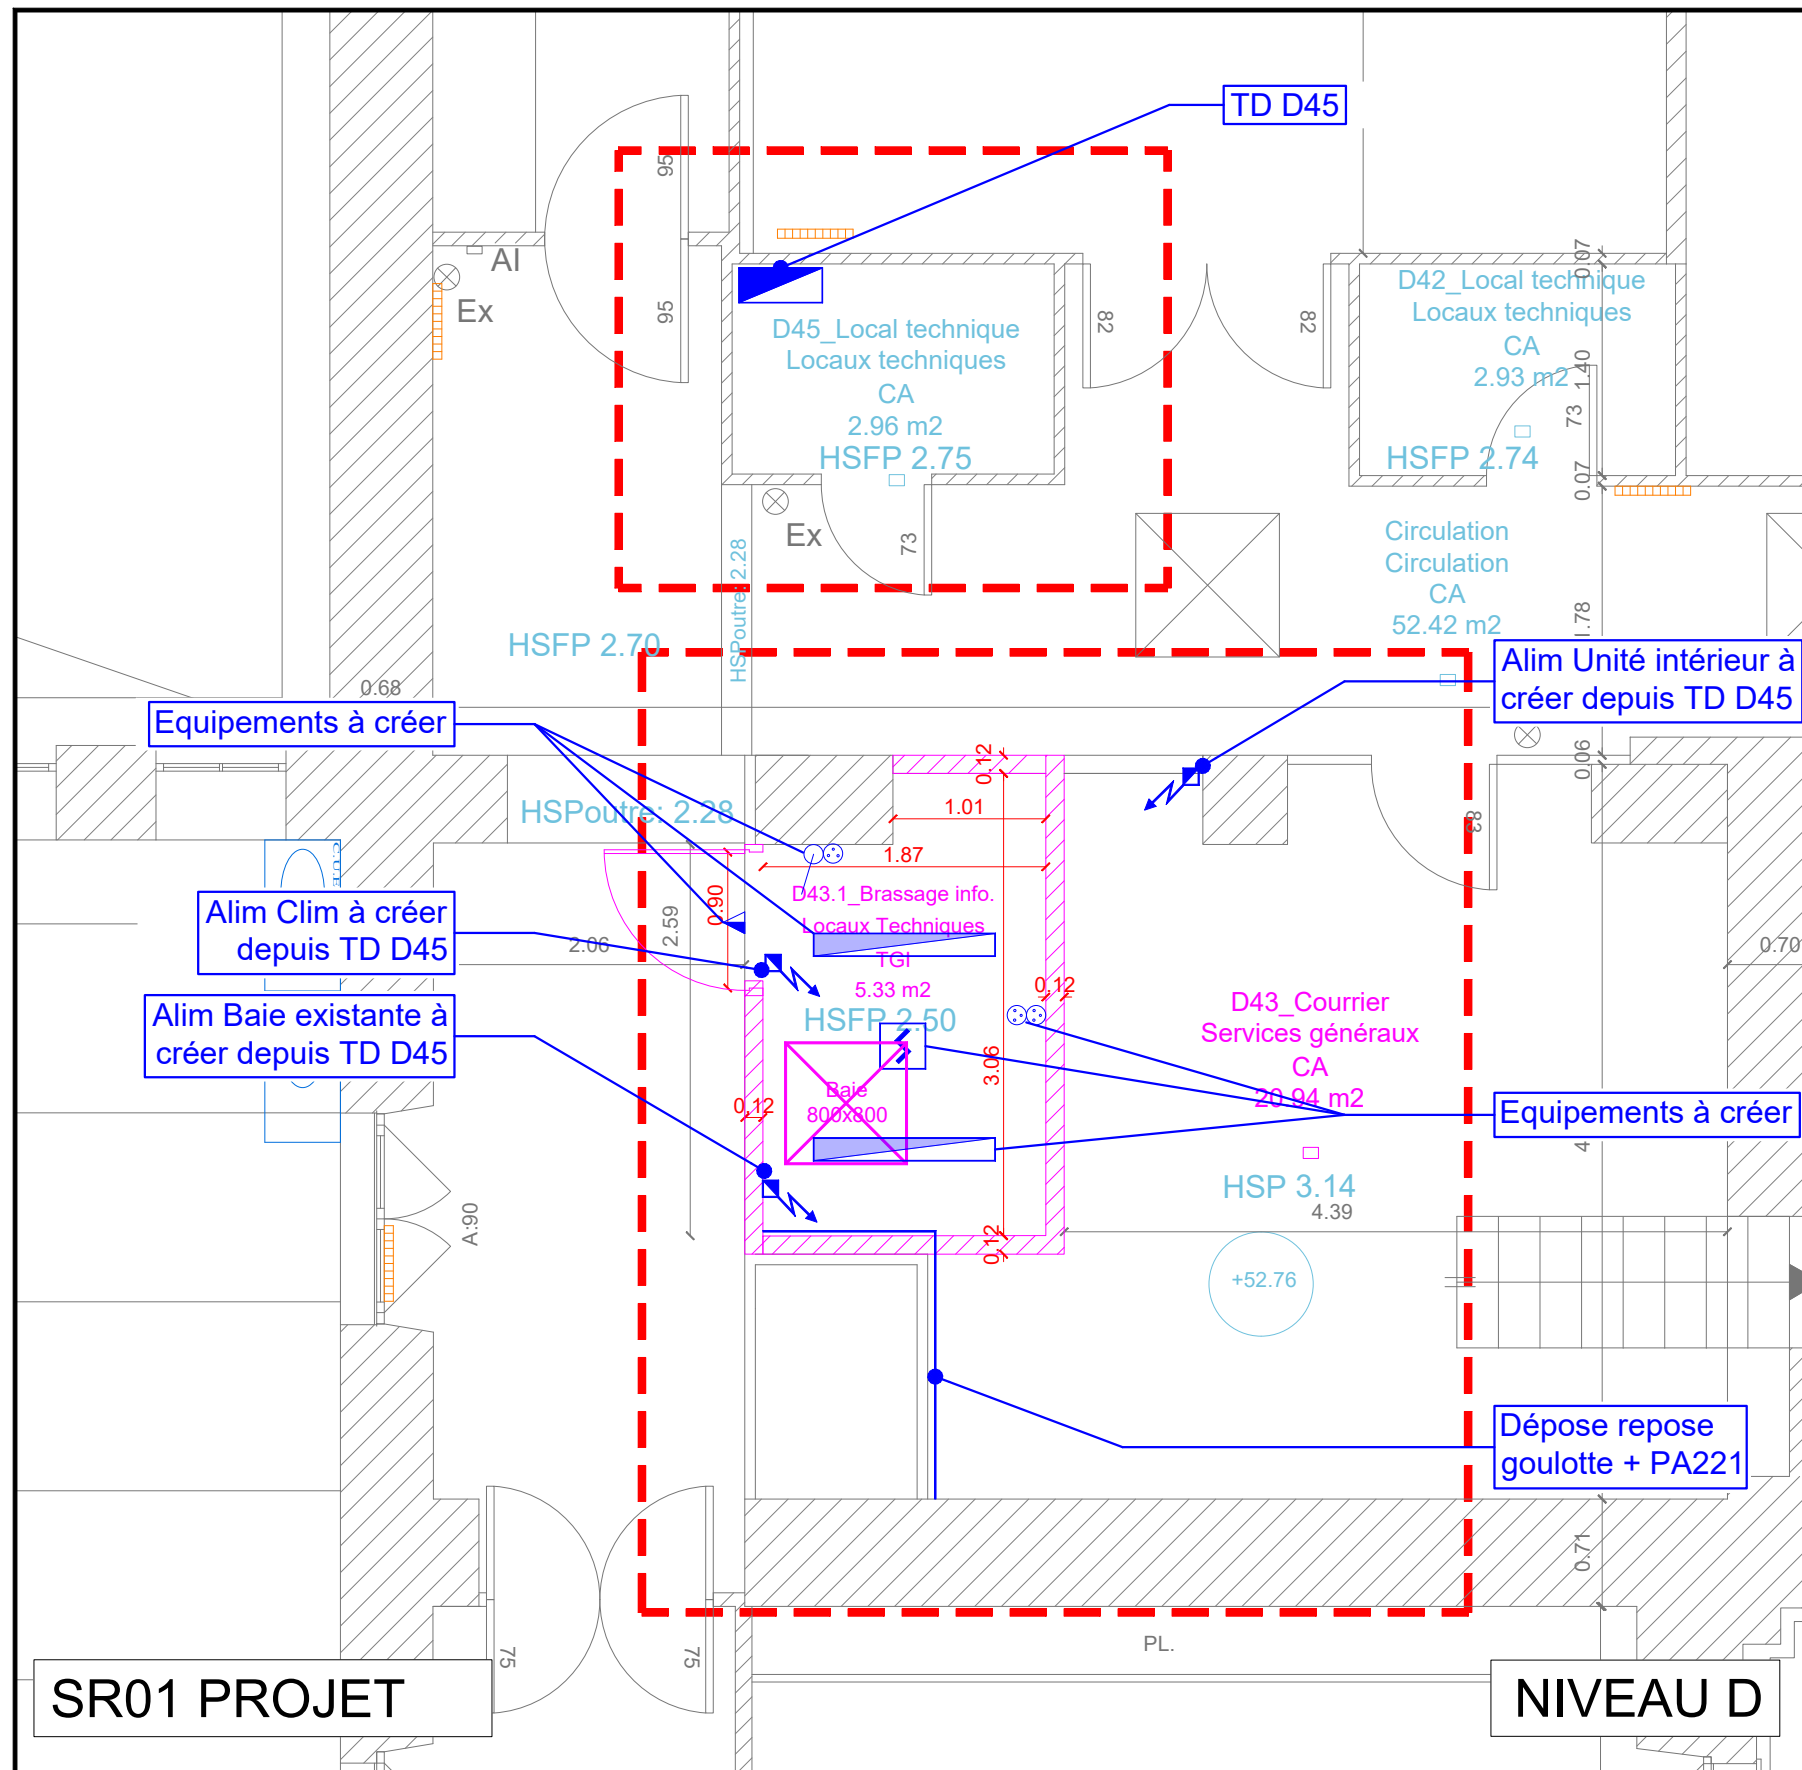
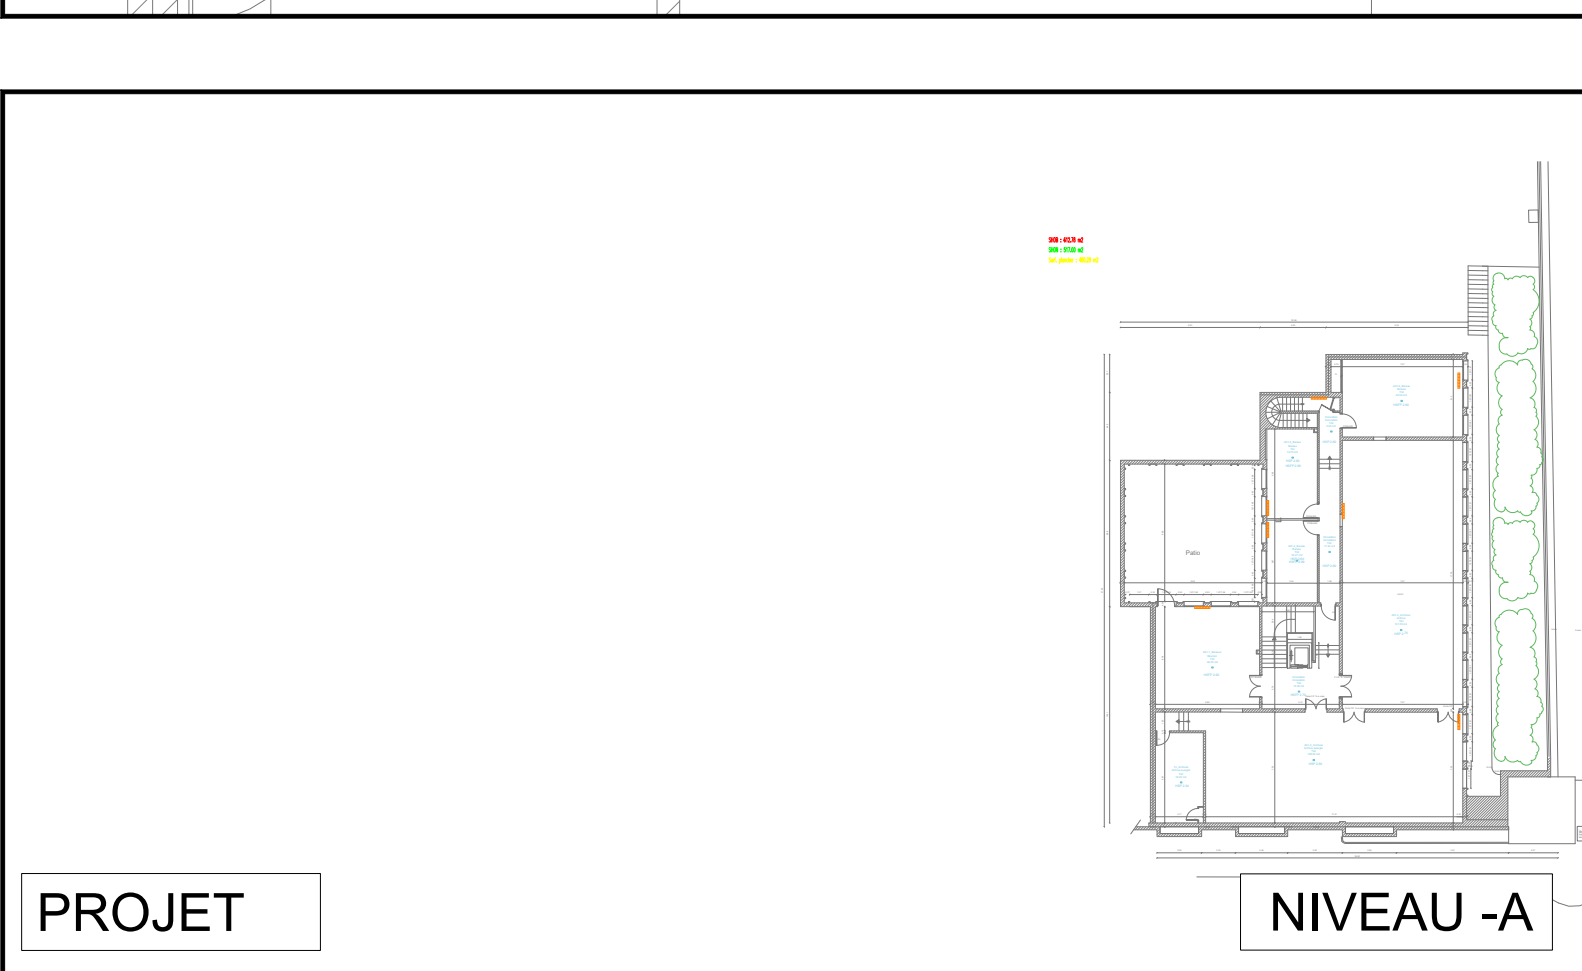
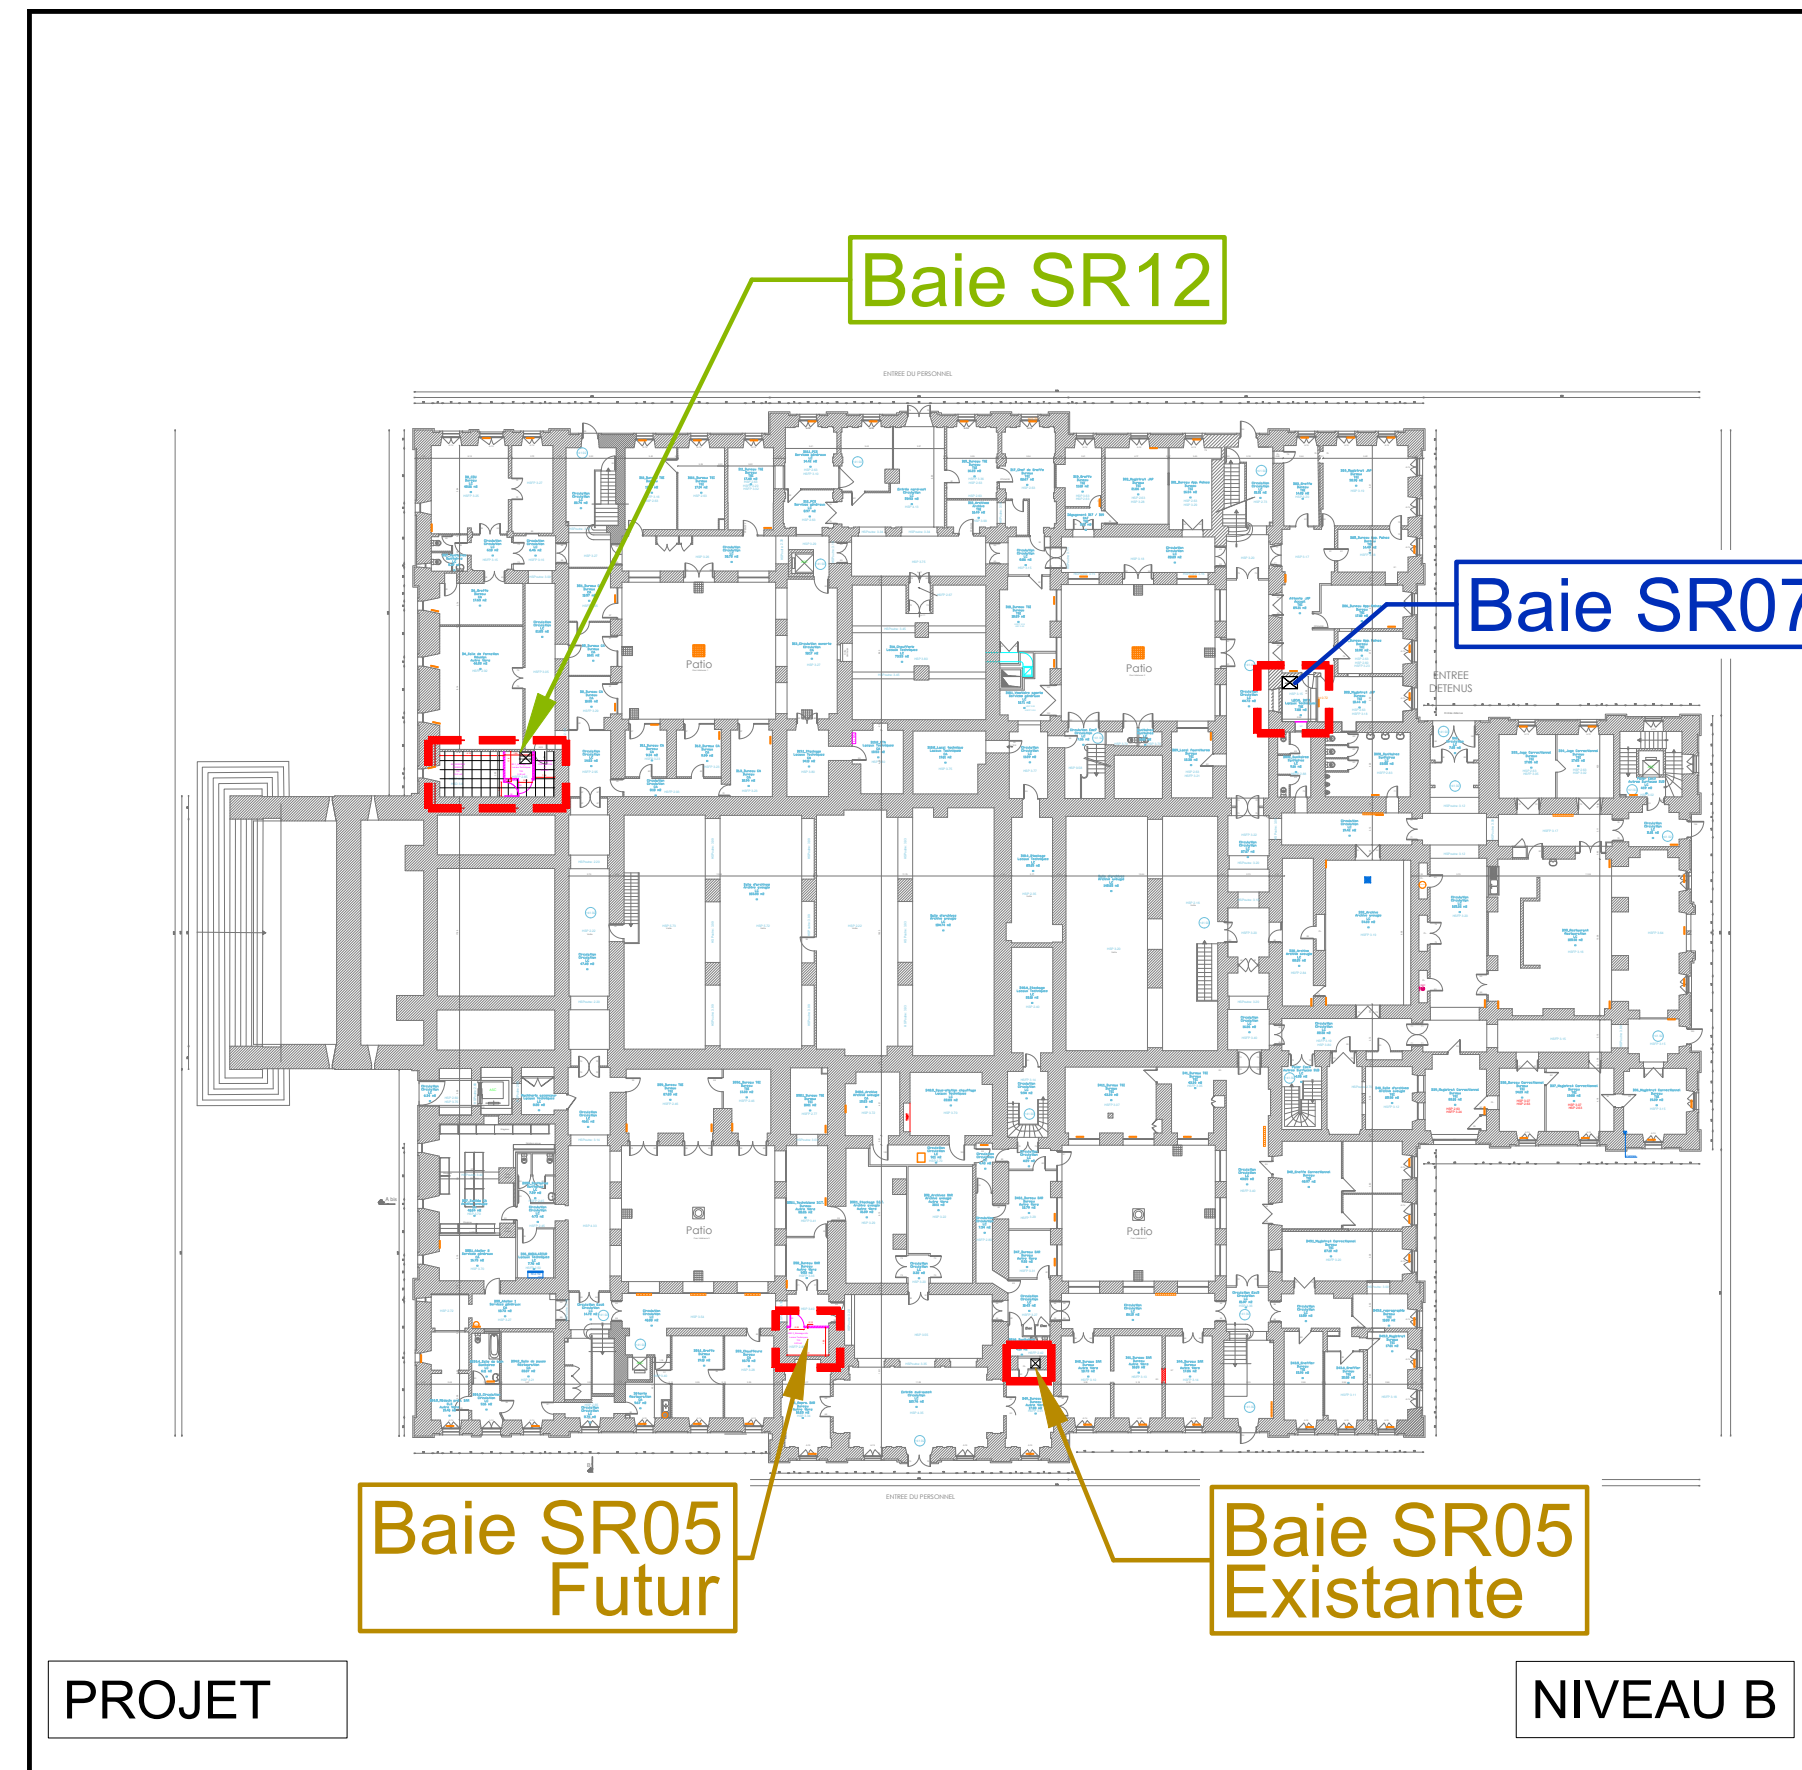
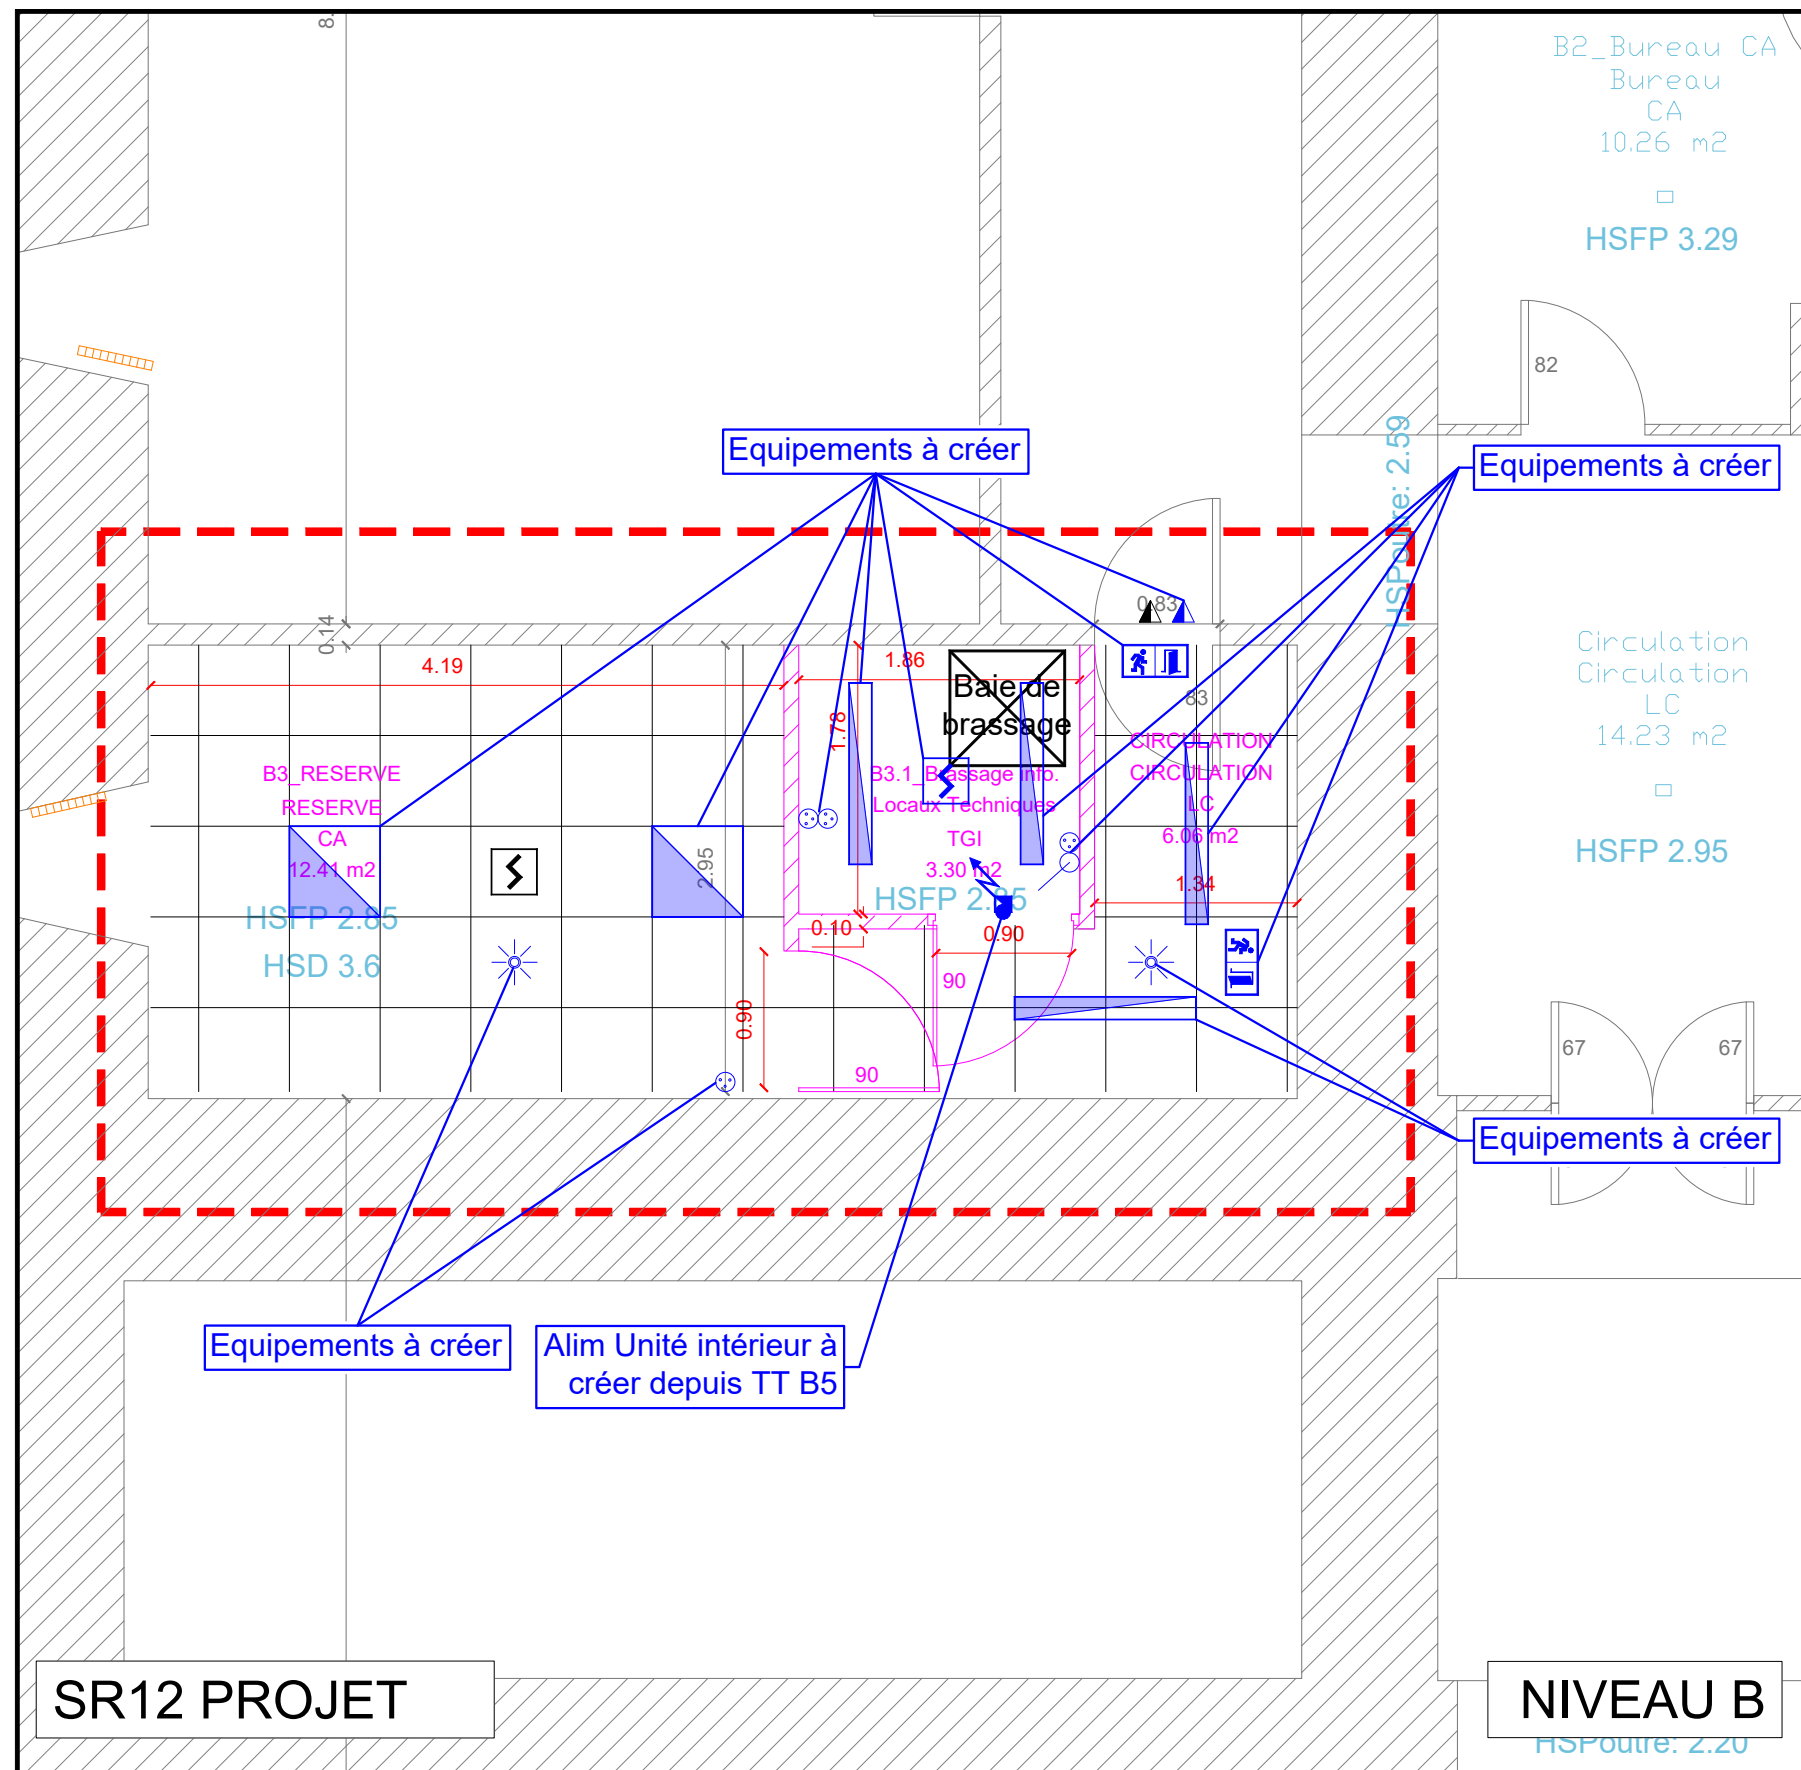
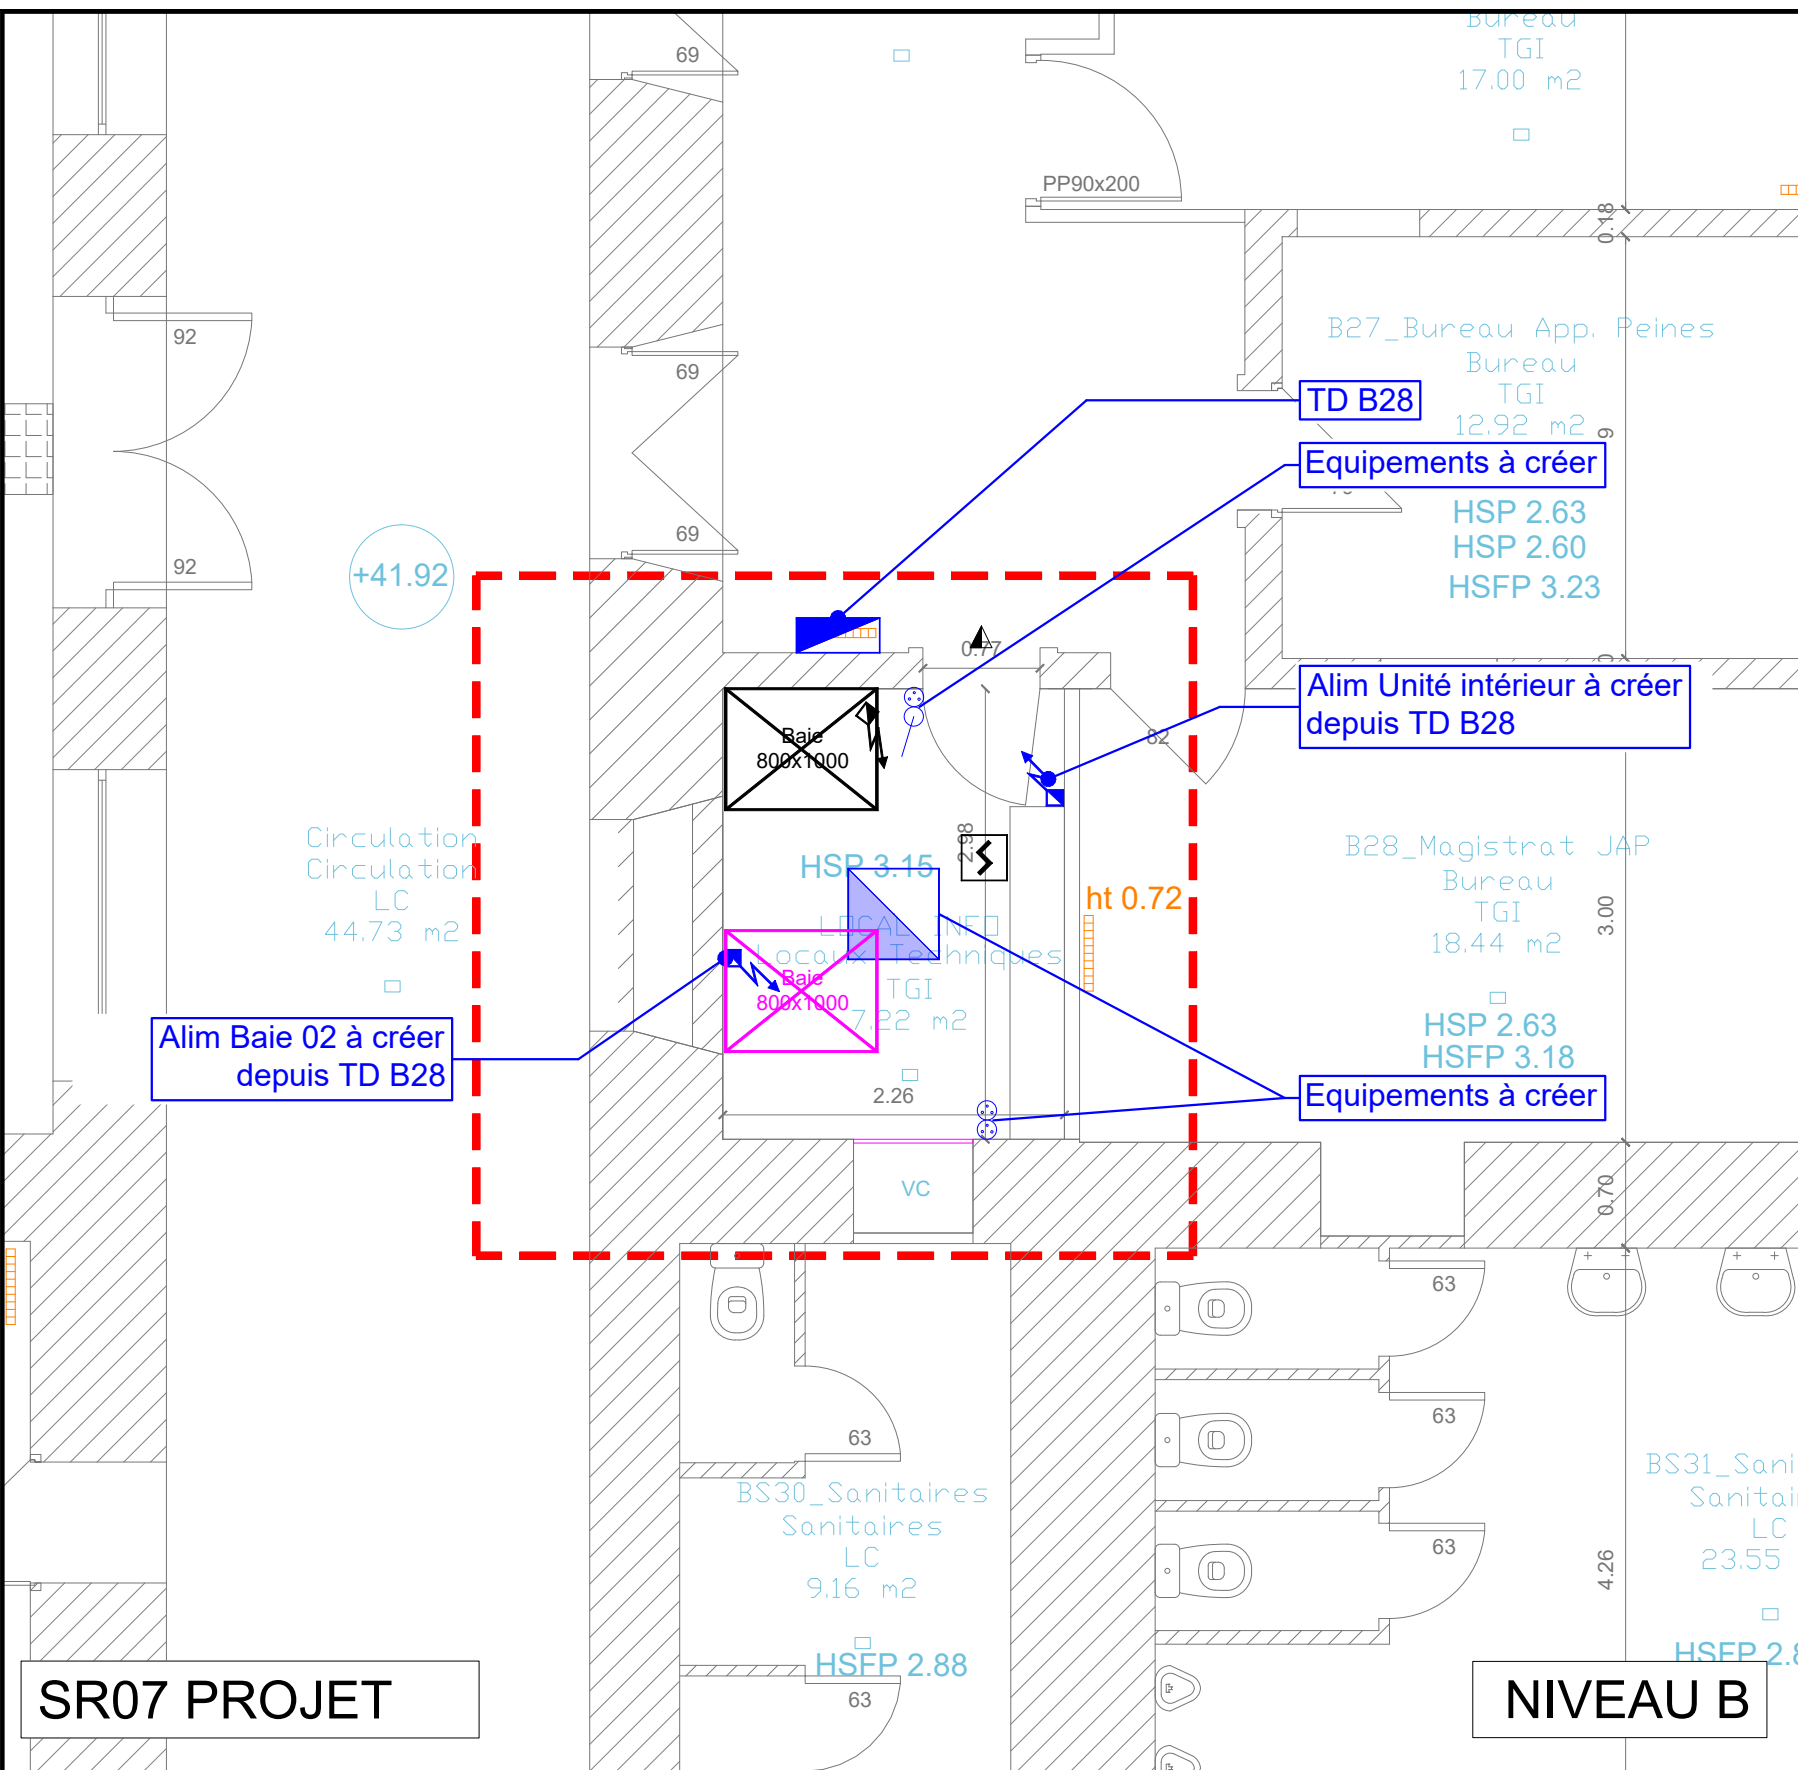


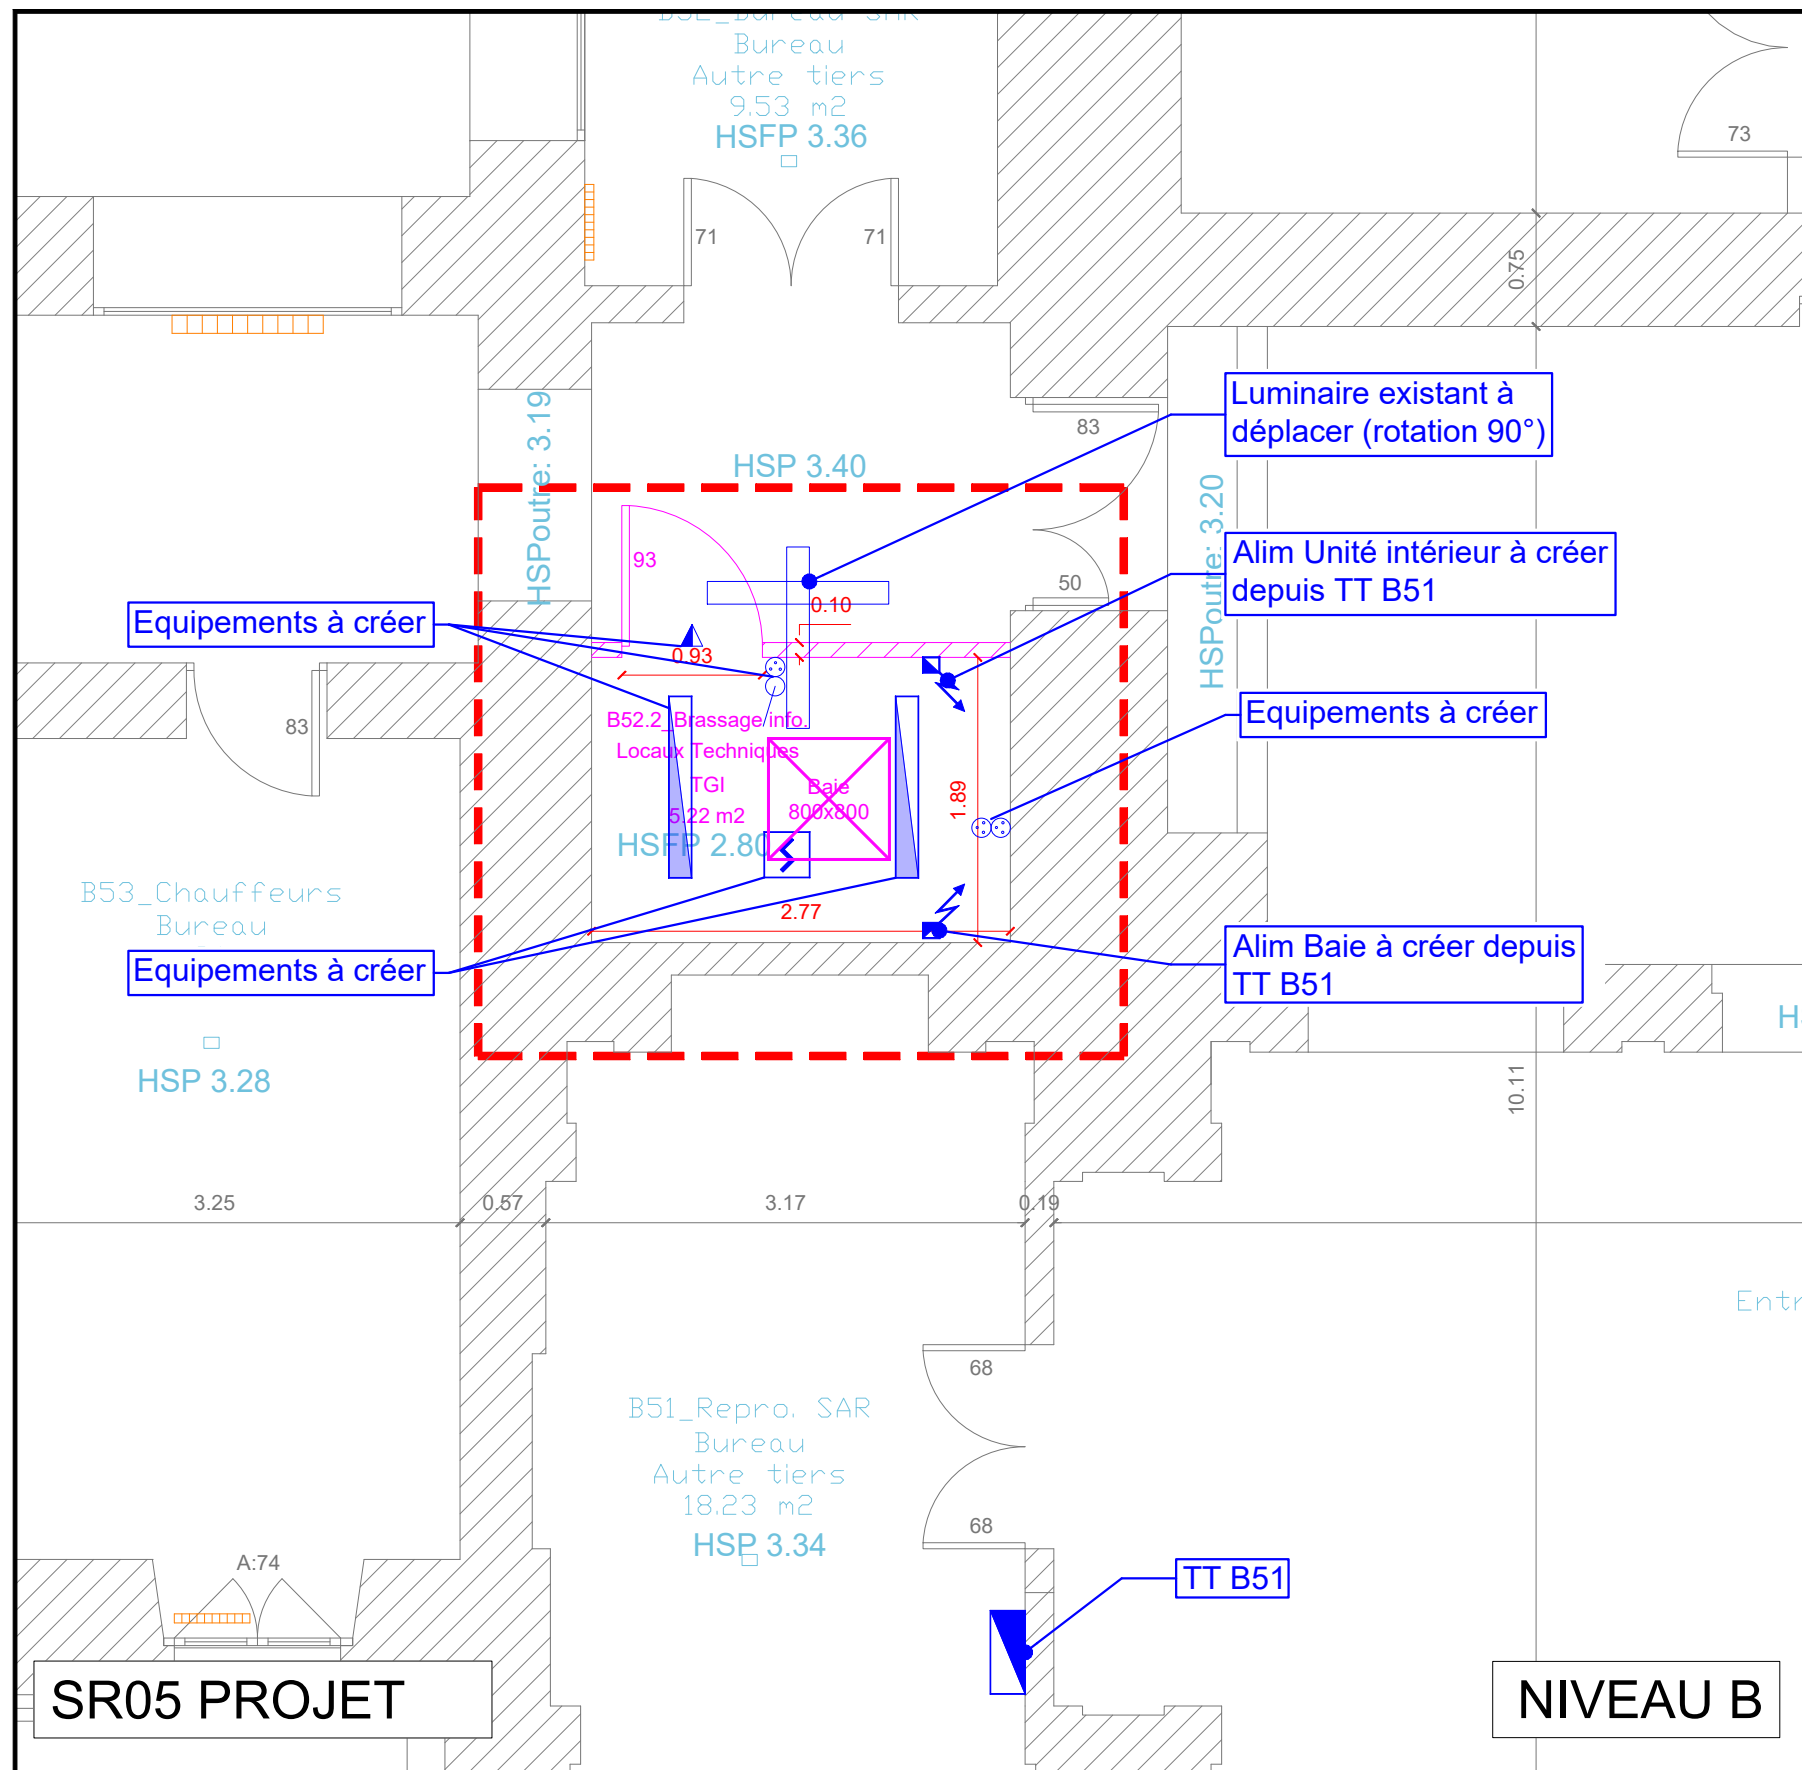




LÉGENDE ELEC PROJET	
SYMBÔLE	DESCRIPTION
	Tableau divisionnaires
	Gouttière électrique
	Luminaire type A
	Luminaire type B
	Luminaire type C
	Bloc secours
	Interrupteur simple allumage
	détecteur de présence
	Prise de courant
	Alimentation électrique
	Détecteur incendie
	Indicateur action

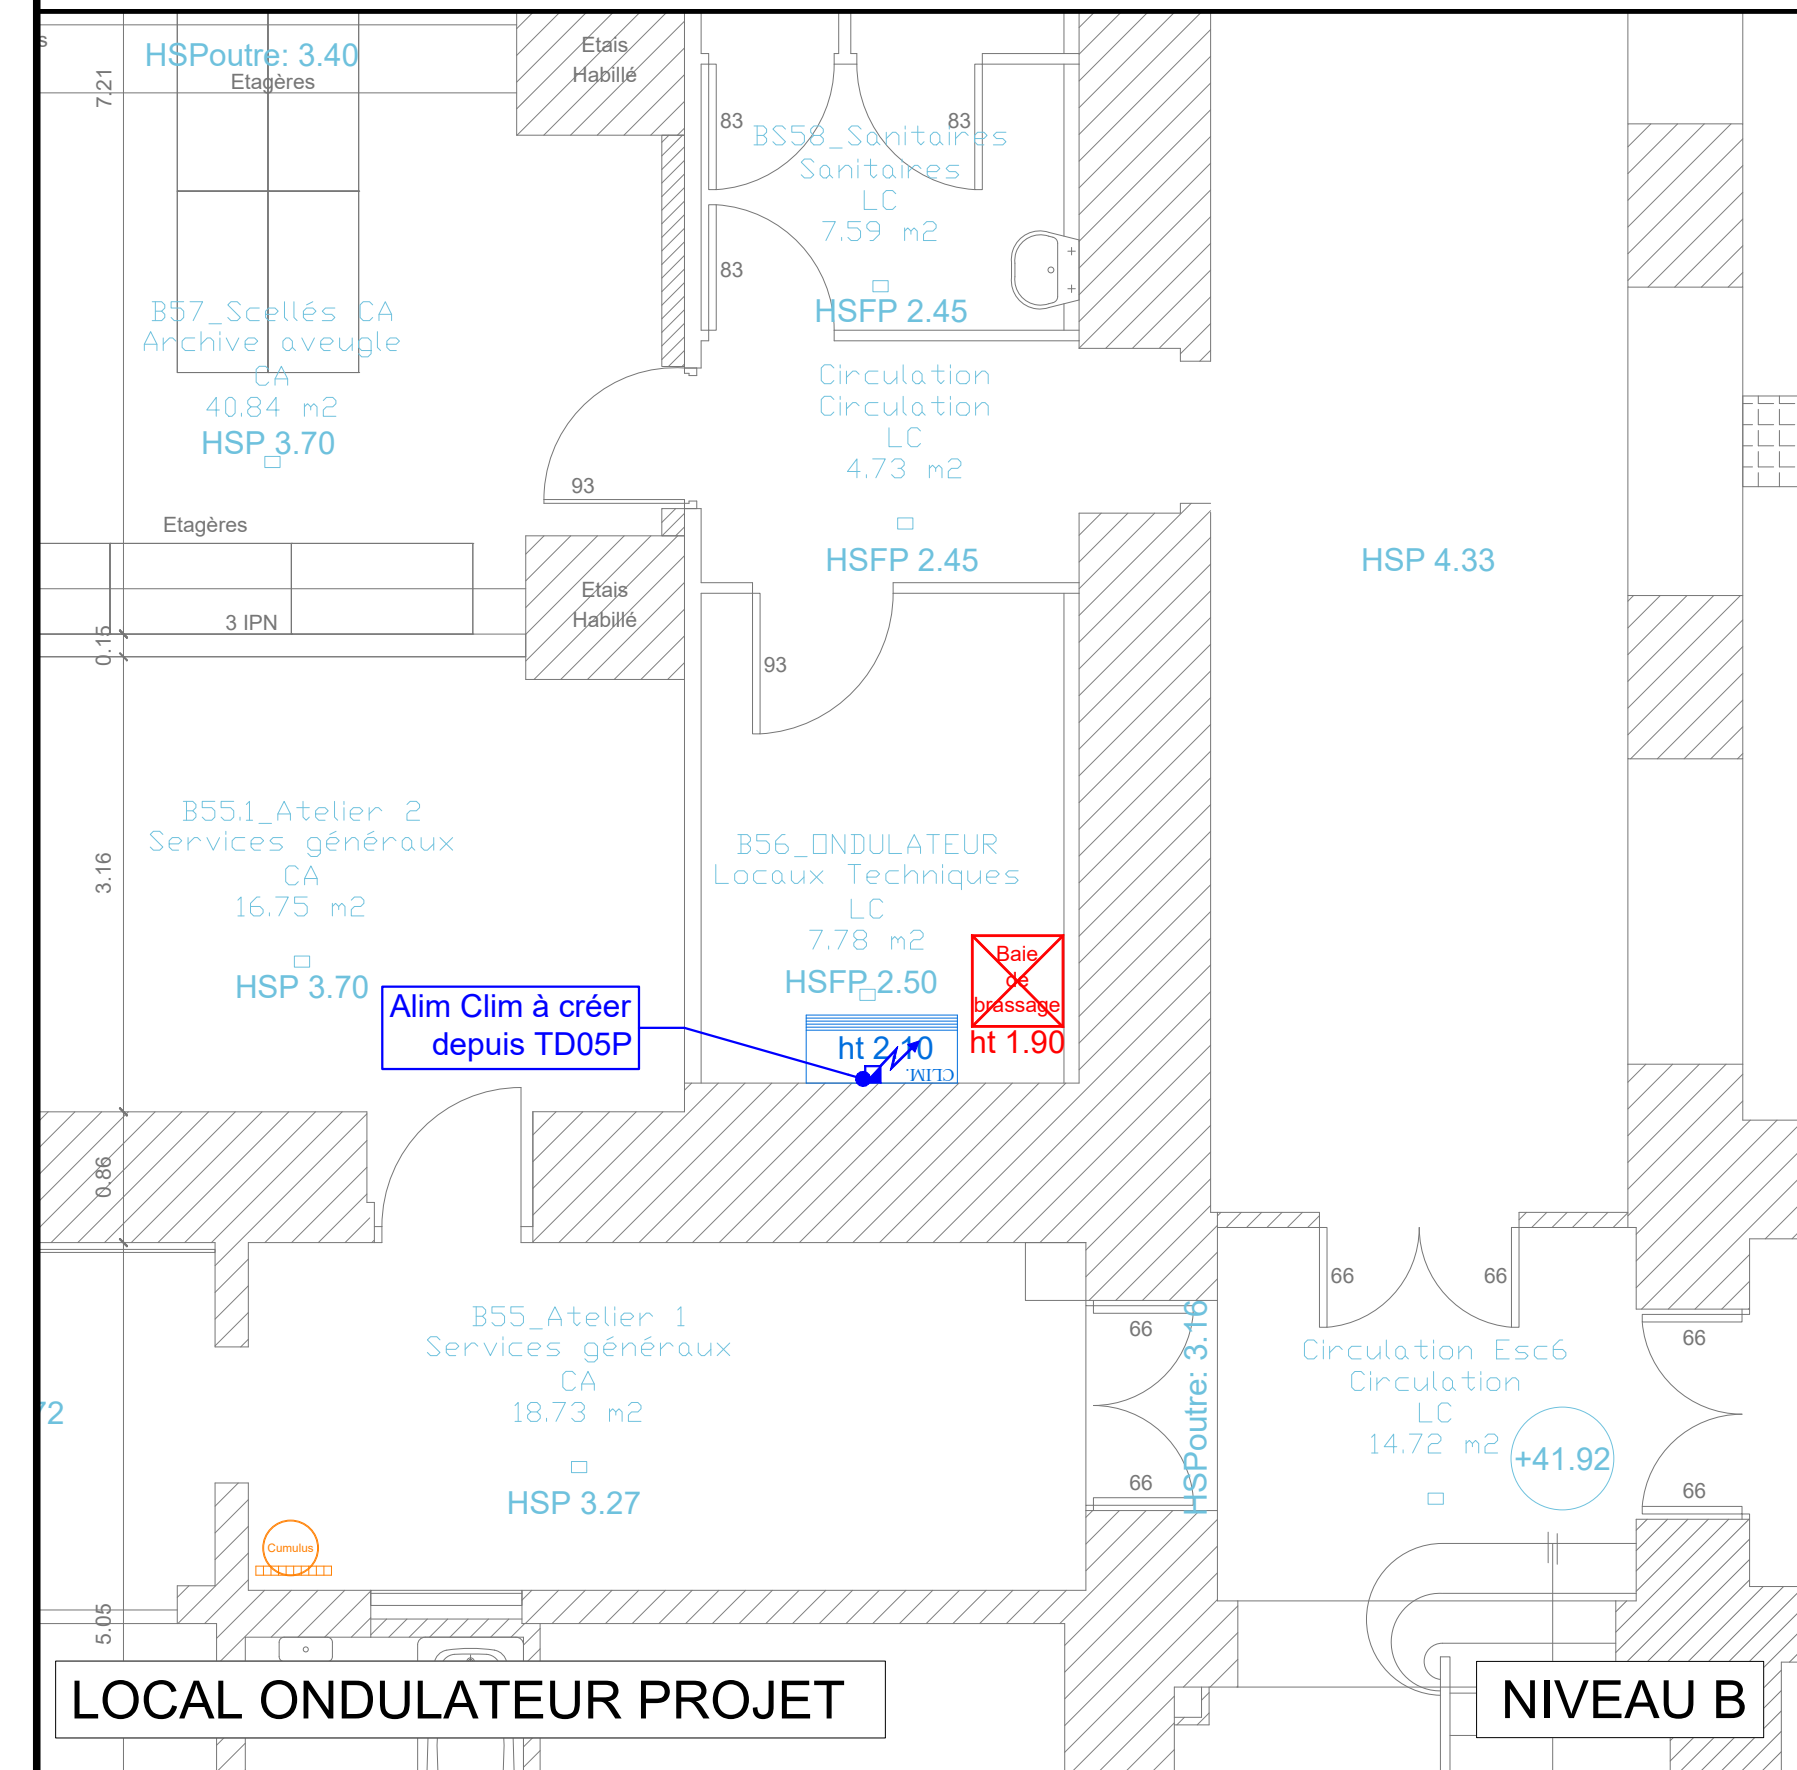

LÉGENDE ELEC EXISTANTE	
SYMBÔLE	DESCRIPTION
	Coffret UTL
	Luminaire type spot LED
	Interrupteur simple allumage
	Prise de courant
	Alimentation électrique
	Détecteur incendie
	Indicateur action

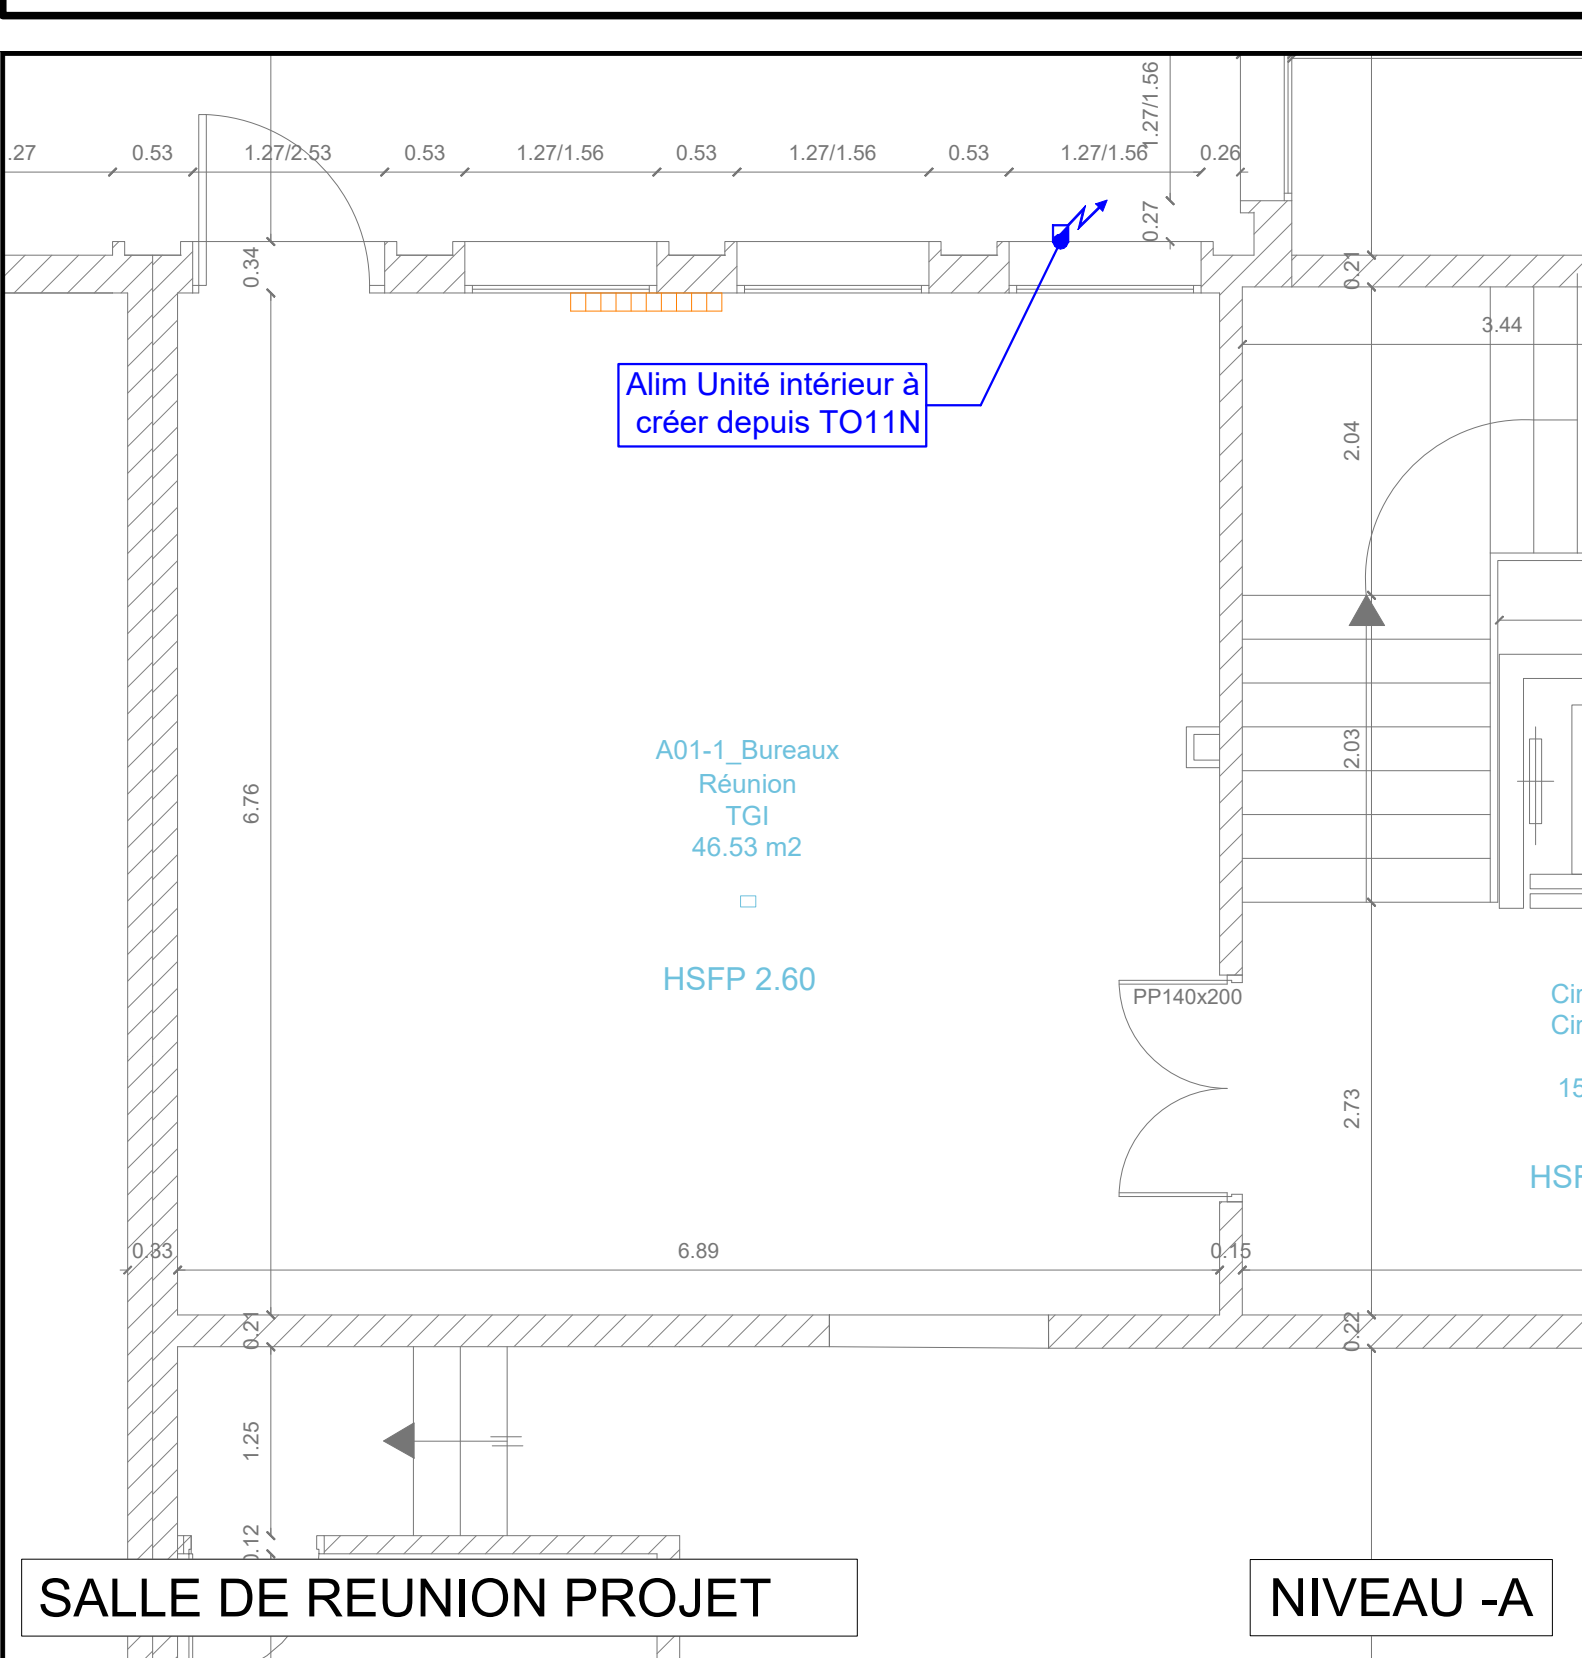

OPERATION :	
Palais de Justice	
Aménagement des locaux techniques informatiques	

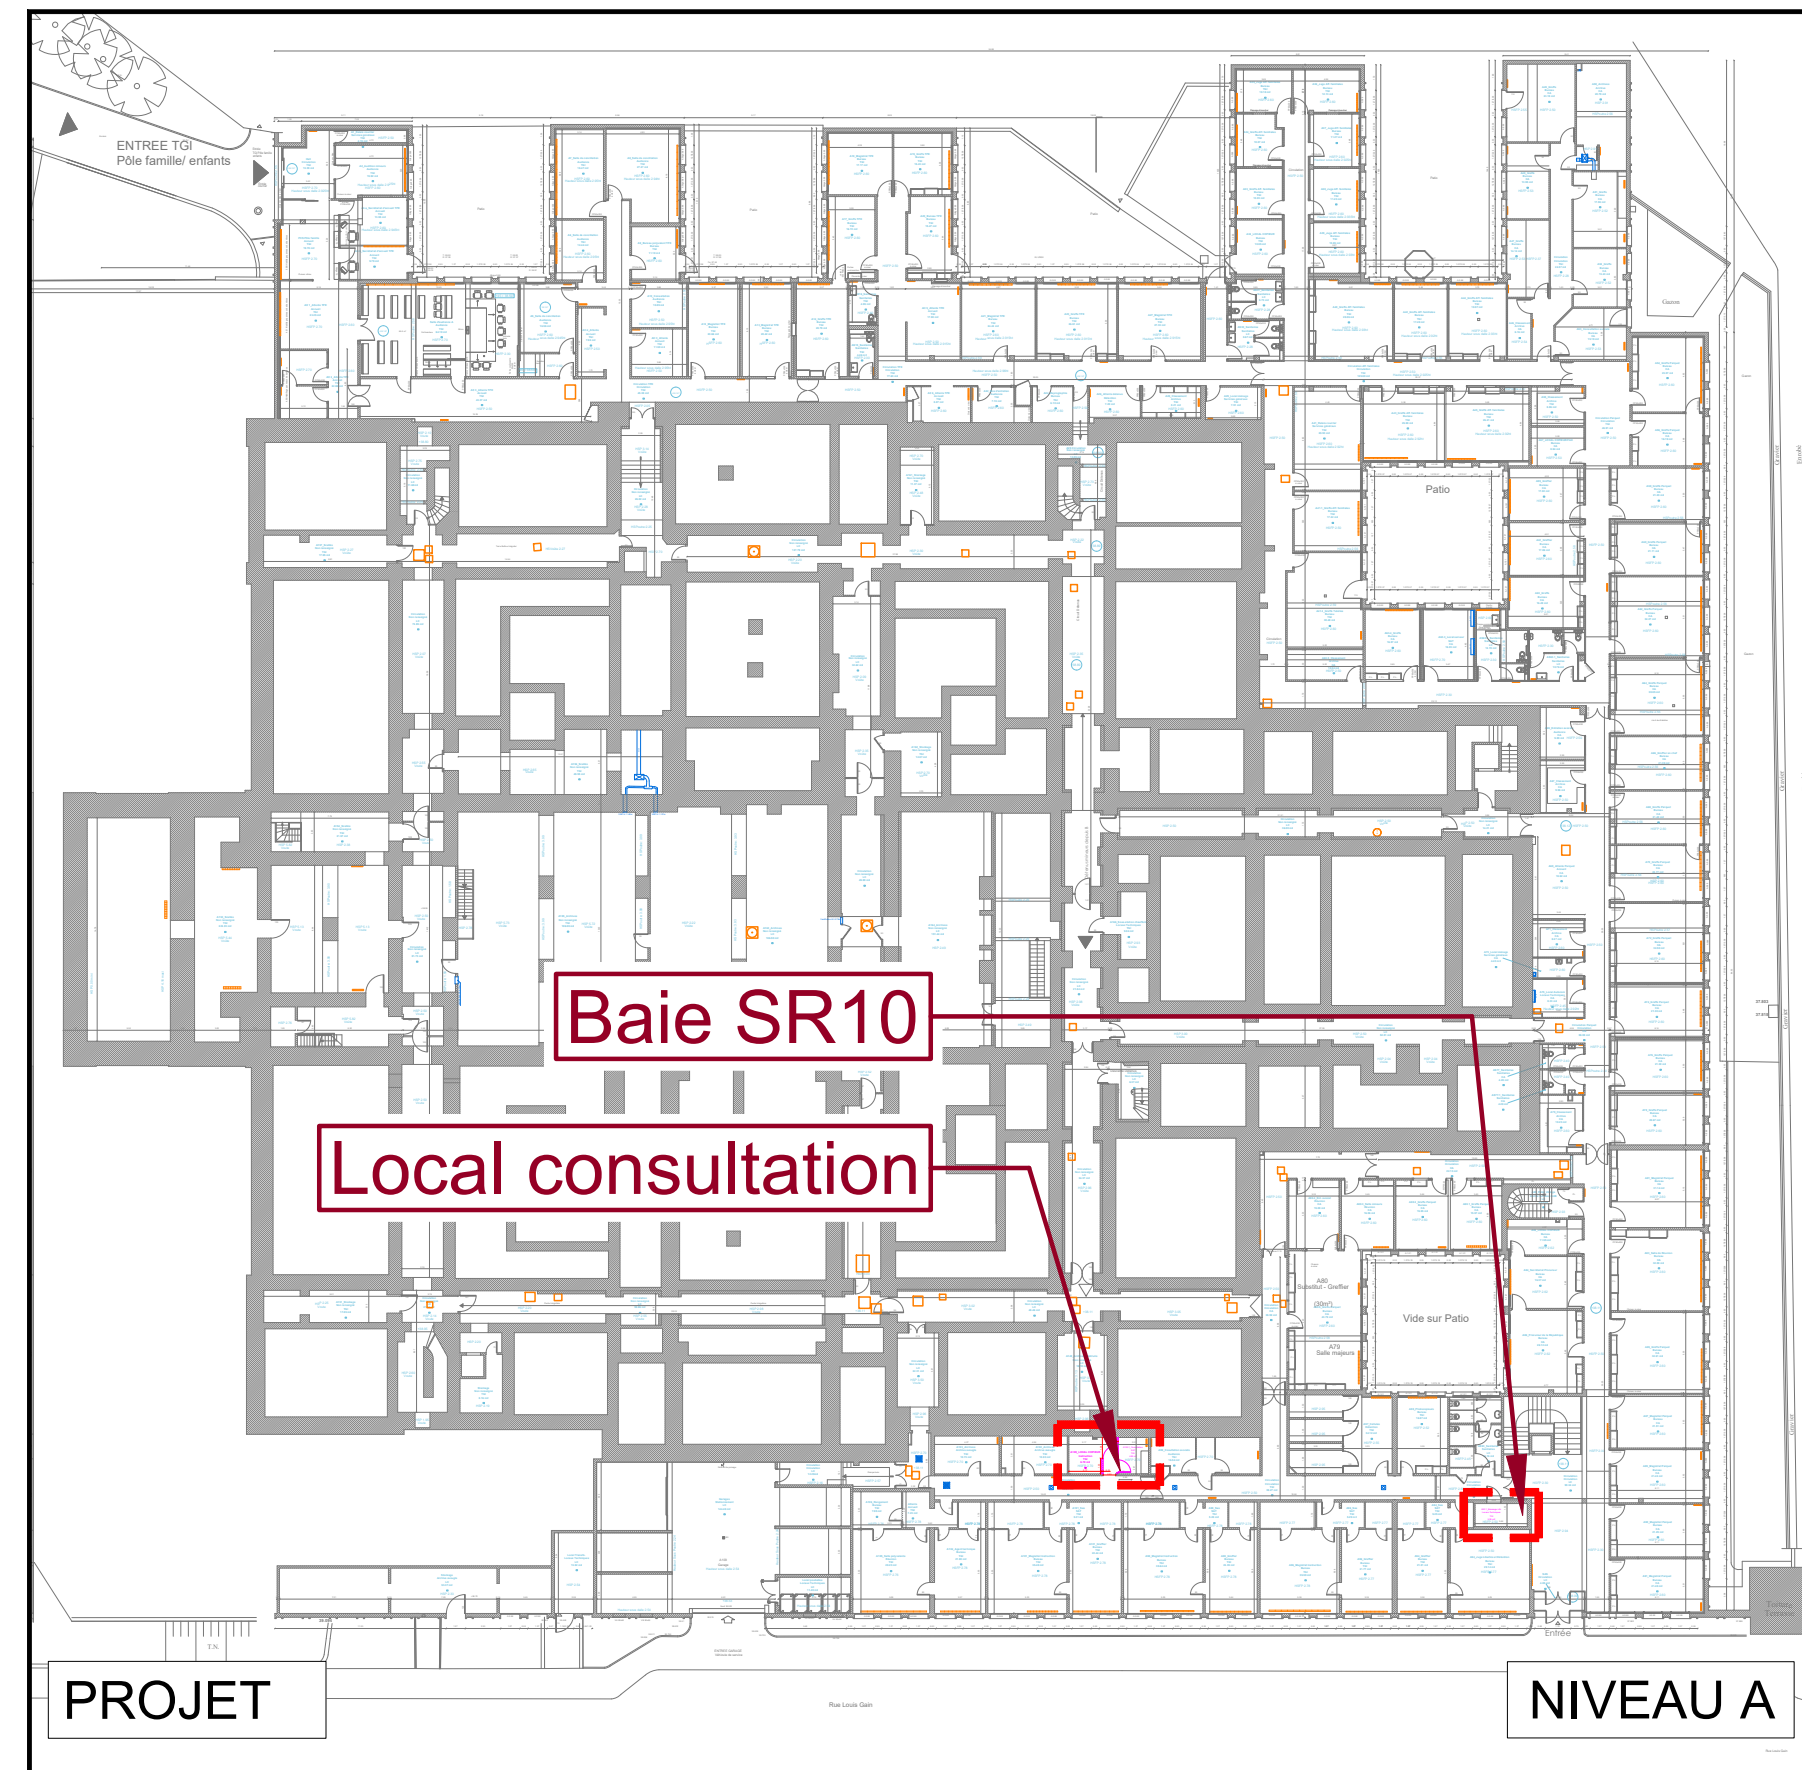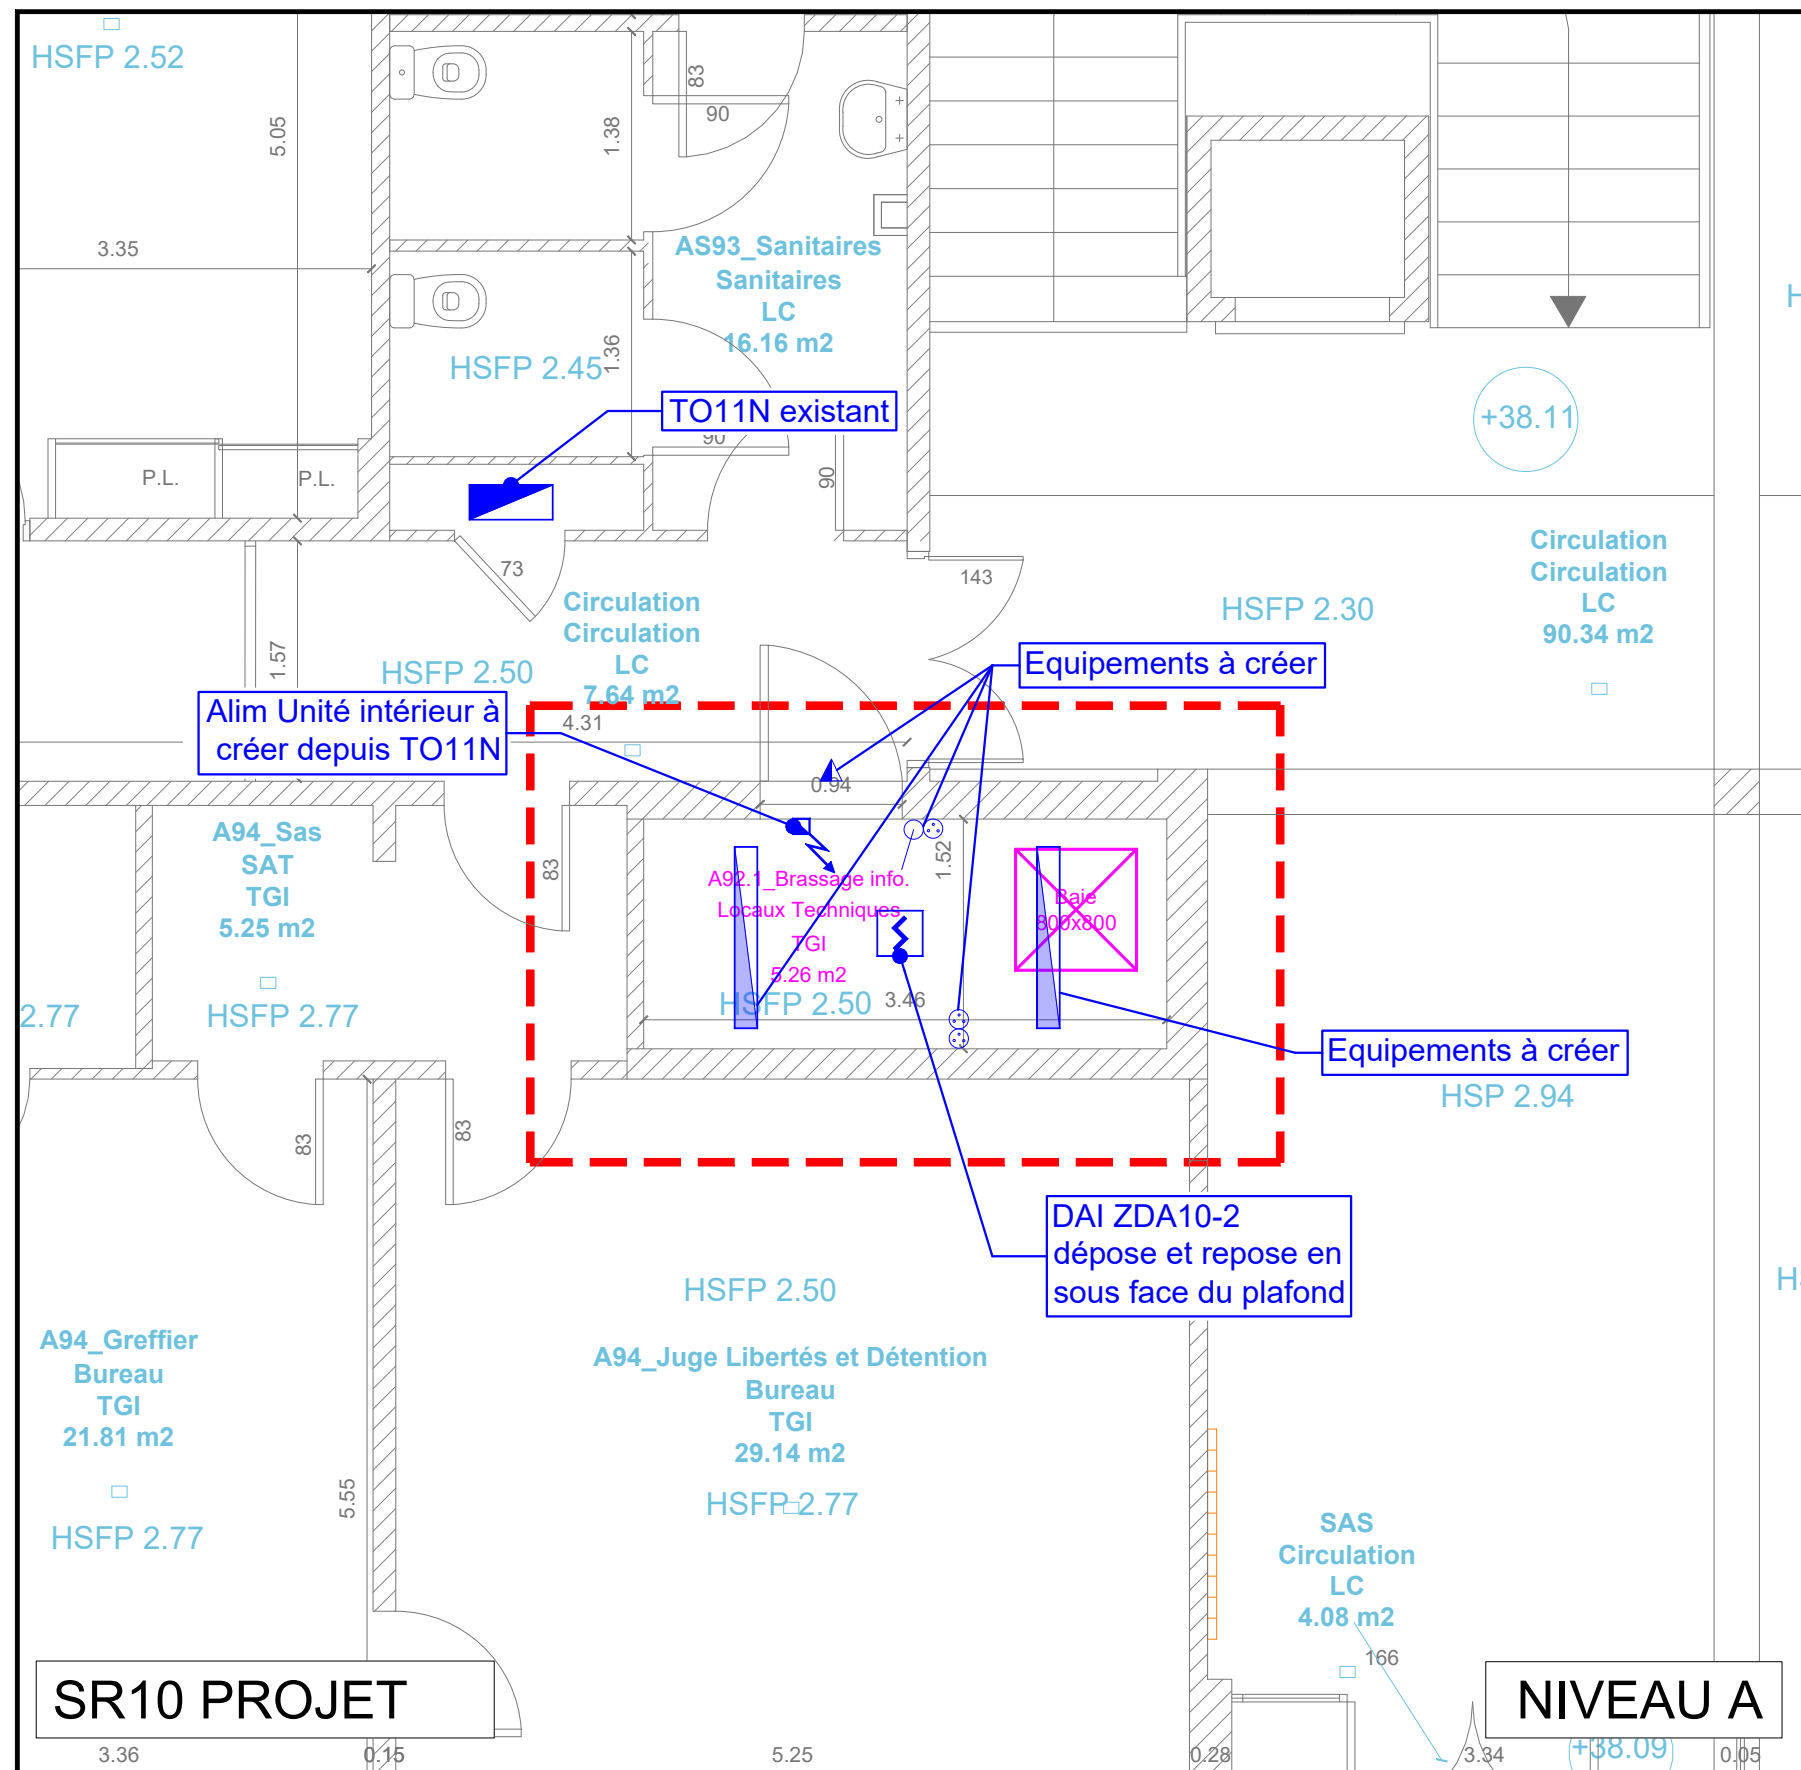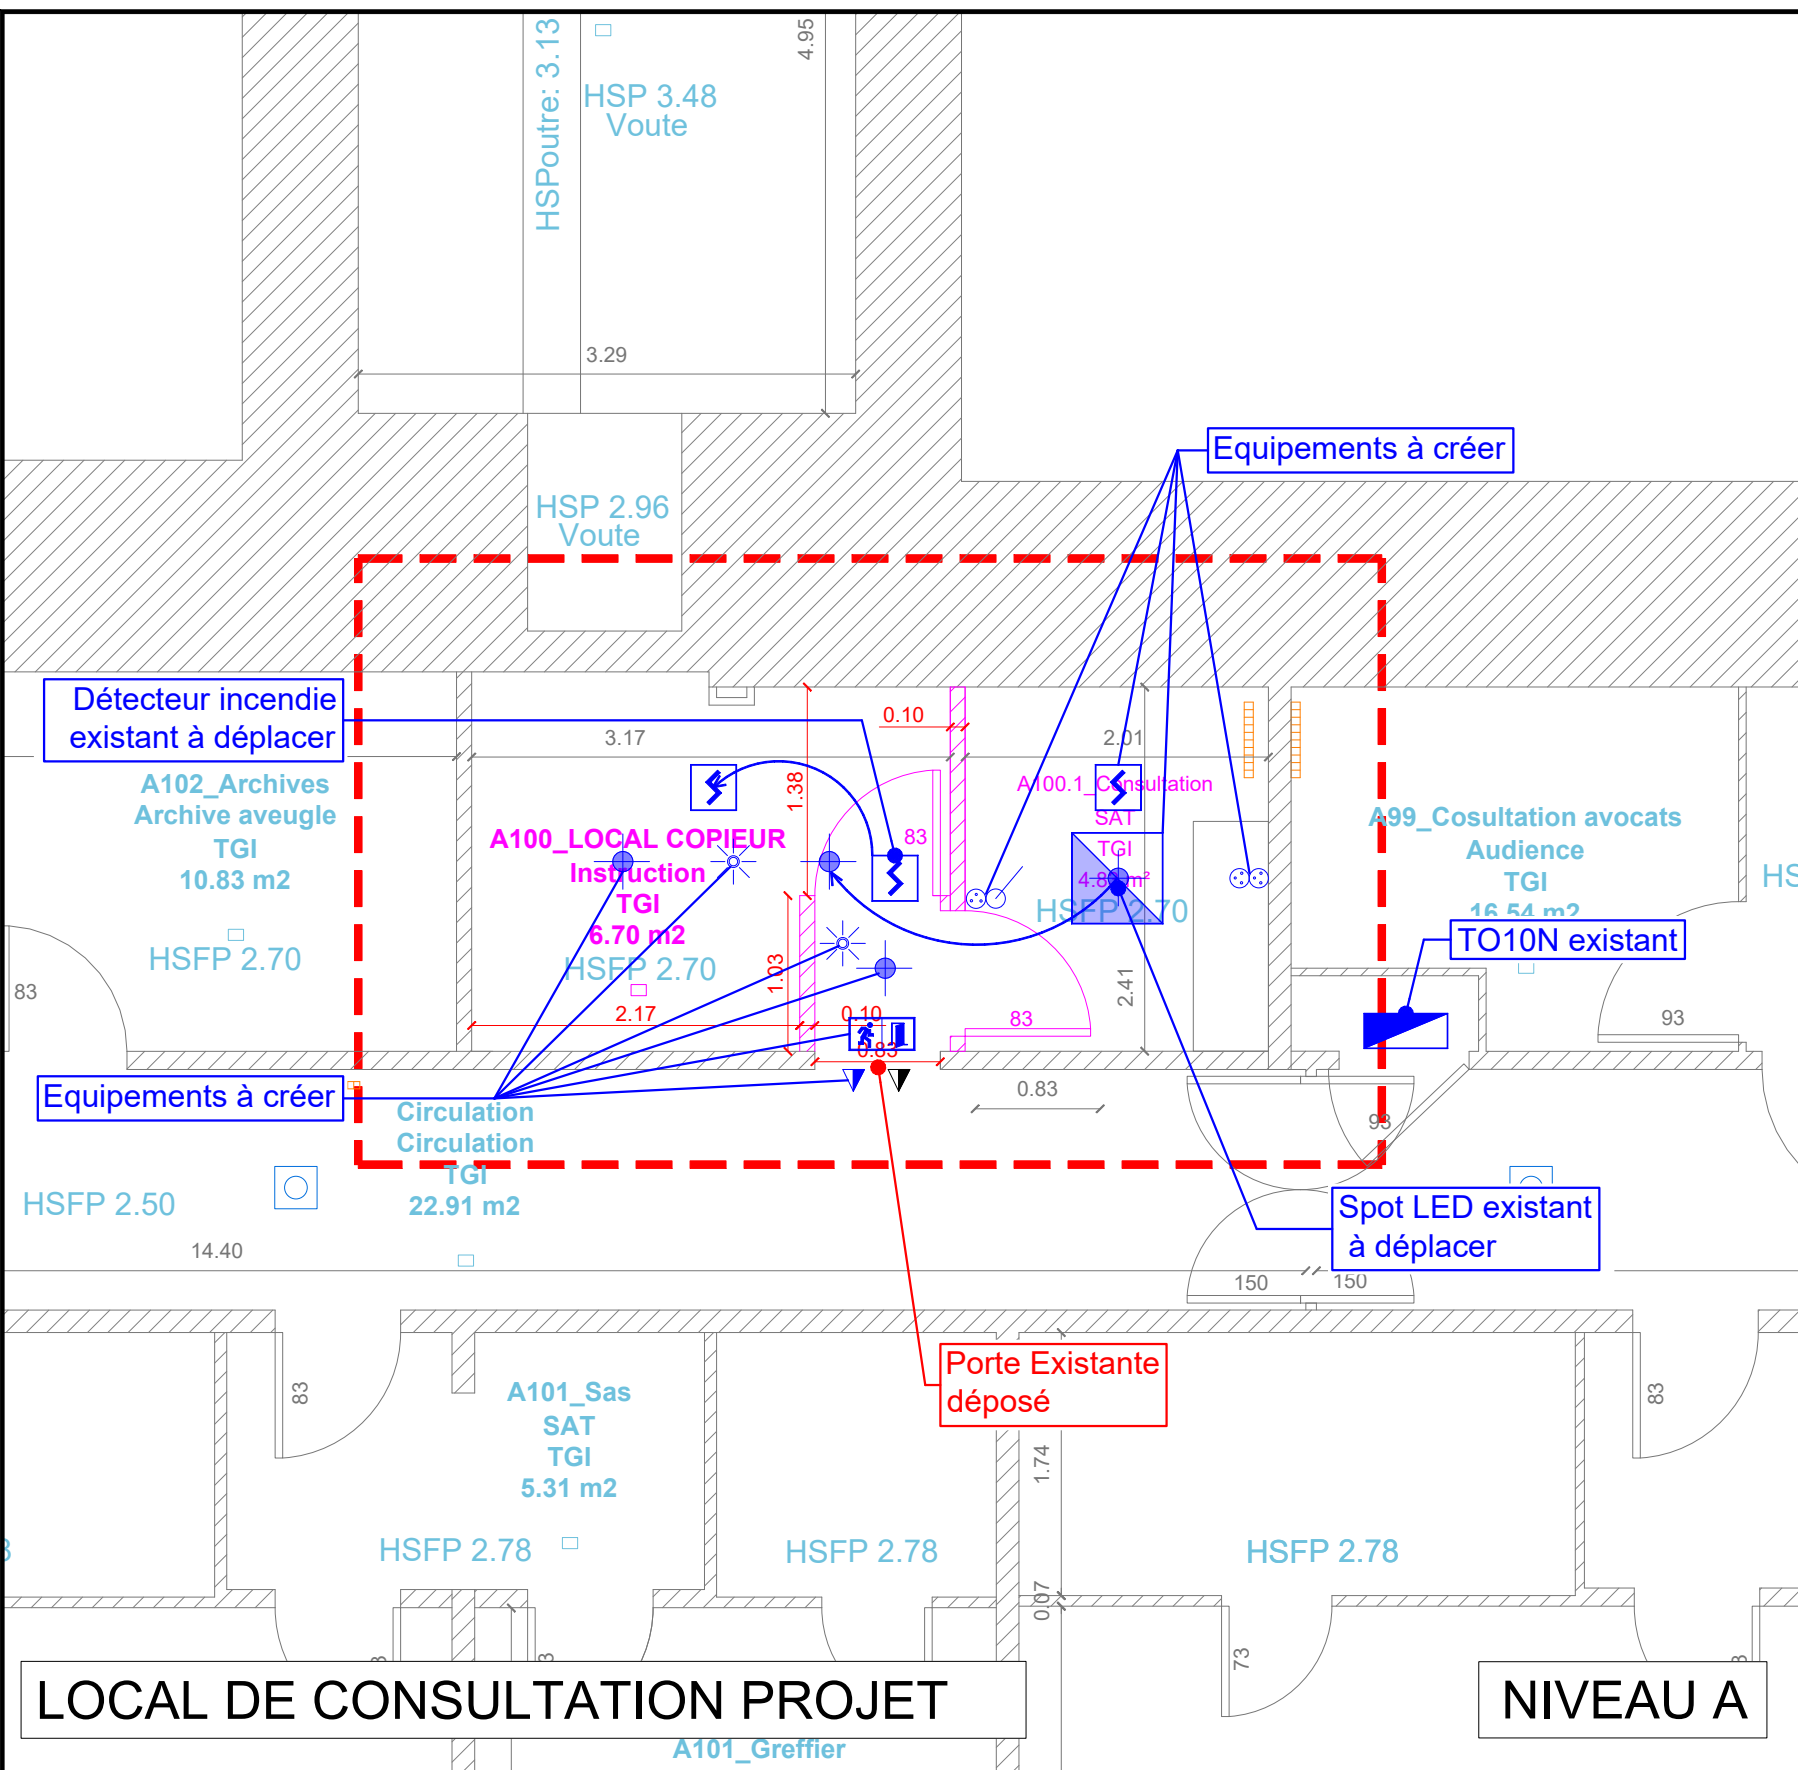

MAÎTRISE D'OUVRAGE :		Département Immobilier			
		SG / DIR-SS Grand Ouest			
MINISTÈRE DE LA JUSTICE		Ministère de la justice			
<i>Liberté Égalité Fraternité</i>		20 rue du Puits Mouger, CS 60826 - 35108 Rennes cedex 3			
MANDATAIRE DU GROUPEMENT :					
		ISATIS			
		16 rue des Grandes Bosses, 44220 Coudron			
		TEL : 02 51 70 27 71			
		Représentant M. THIBAUT Laurent			
COTRITAINT :					
		TIGER INGENIERIE CONCEPTS FLUIDES			
		Bureau d'ingénierie et de conseils - Etudes techniques Fluides			
		6 bis rue Jean Mermoz 44115 Haute Goulaine			
		TEL : 09 62 54 59 93			
Phase		Carnet d'aménagement		N° PLAN	
DCE		des locaux techniques informatiques		42	
		Plan projet électricité CFO-CFA-SSI			
Dessin : AK		Approuvé : BM			
INDEXE :	DATE :	MODIFICATIONS :			
A	17/07/26	Mise à jour DCE			