


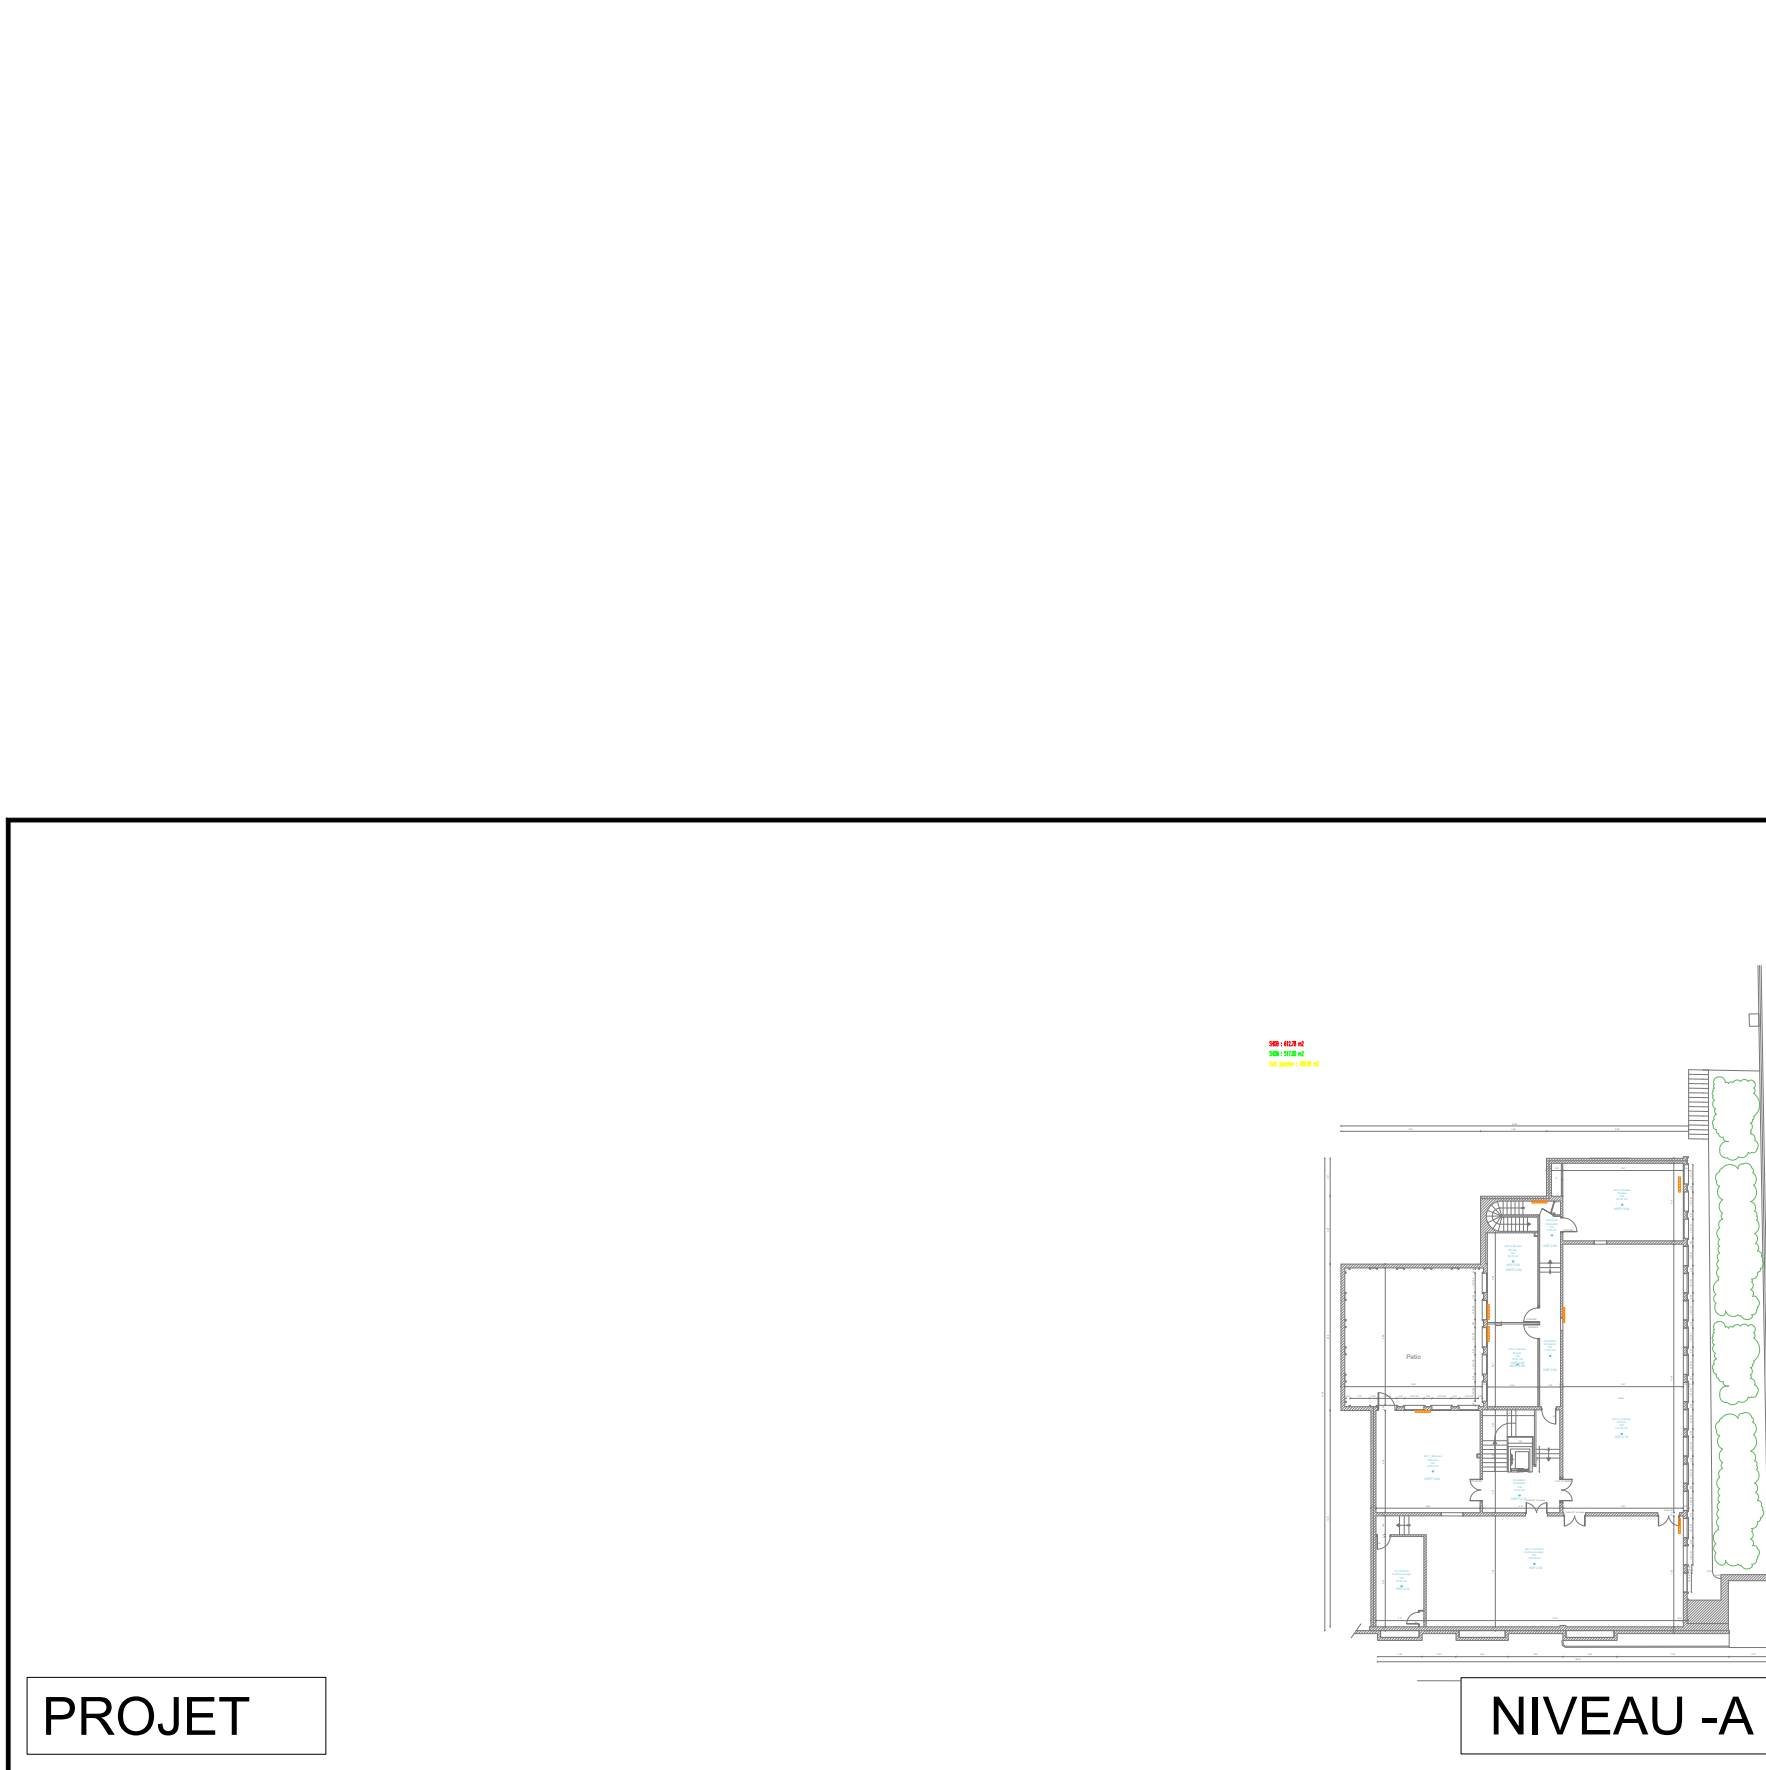

LÉGENDE CVC EXISTANTE	
SYMBOLE	DESCRIPTION
	Panneau rayonnant eau chaude

Phase	Carnet d'éménagement		N° PLAN
	des locaux techniques informatiques Plan projet CVC - Niveaux - A / A / B		43
Dessin : AK		Approuvé : BM	
INDICE :	DATE :	MODIFICATIONS	
A	17/07/26	Mise à jour CDE	
		Indice	Echelle
		A	1/50
			17/07/2026