

FOLIO	NOM DU DOCUMENT
PG	Carnet d'aménagement des locaux techniques informatiques
00	Plan de repérage SSI : Zone de detection Niveau -A
01	Plan de repérage SSI : Zone de detection Niveau A
02	Plan de repérage SSI : Zone de detection Niveau B
03	Plan de repérage SSI : Zone de detection Niveau C
04	Plan de repérage SSI : Zone de detection Niveau D
05	Plan de repérage SSI : Zone de detection Niveau E
06	
07	
08	
09	
10	
11	
12	
13	
14	
15	
16	
17	
18	
19	

Document etabli à partir des plans de zones existants doc
SDEL 26-10-15

OPERATION :

Palais de Justice
Aménagement des locaux techniques informatiques

MAITRISE D'OUVRAGE :



MINISTÈRE
DE LA JUSTICE
*Liberté
Égalité
Fraternité*

Département Immobilier

SG / DIR-SG Grand Ouest
Ministère de la justice
20 rue du Puits Mauget, CS 60826 - 35108 Rennes cedex 3

MANDATAIRE DU GROUPEMENT :



ISATIS

16 rue des Grandes Bosses, 44220 Couëron
TEL : 02 51 70 27 71
Représentant M. THIBAUT Laurent

COTRAITANT :




TIGER INGENIERIE CONCEPTS FLUIDES

Bureau d'ingénierie et de conseils - Etudes techniques fluides
6 bis rue Jean Mermoz 44115 Haute Goulaine
TEL : 09 62 54 59 93

Phase	PLANS ZONING SSI	N° PLAN
DCE	Zones TOUT NIVEAU	45
Dessin : AK		Approuvé : BM

INDICE :	DATE :	MODIFICATIONS
A	14/07/26	Création du document
B		
C		
D		

Nota : le plan est donné à titre indicatif. L'ensemble des éléments TCE sont à retrouver sur les plans	Indice	Echelle
	A	SO
		14/07/2026

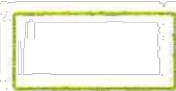
- 

ZA : Ensemble du bâtiment
- 

ZC1 : Compartimentage niveau A et A-1
- 

ZDA1 : DA Circulation Niveau A-1
- 

ZDA2 : DA Archives Niveau A-1

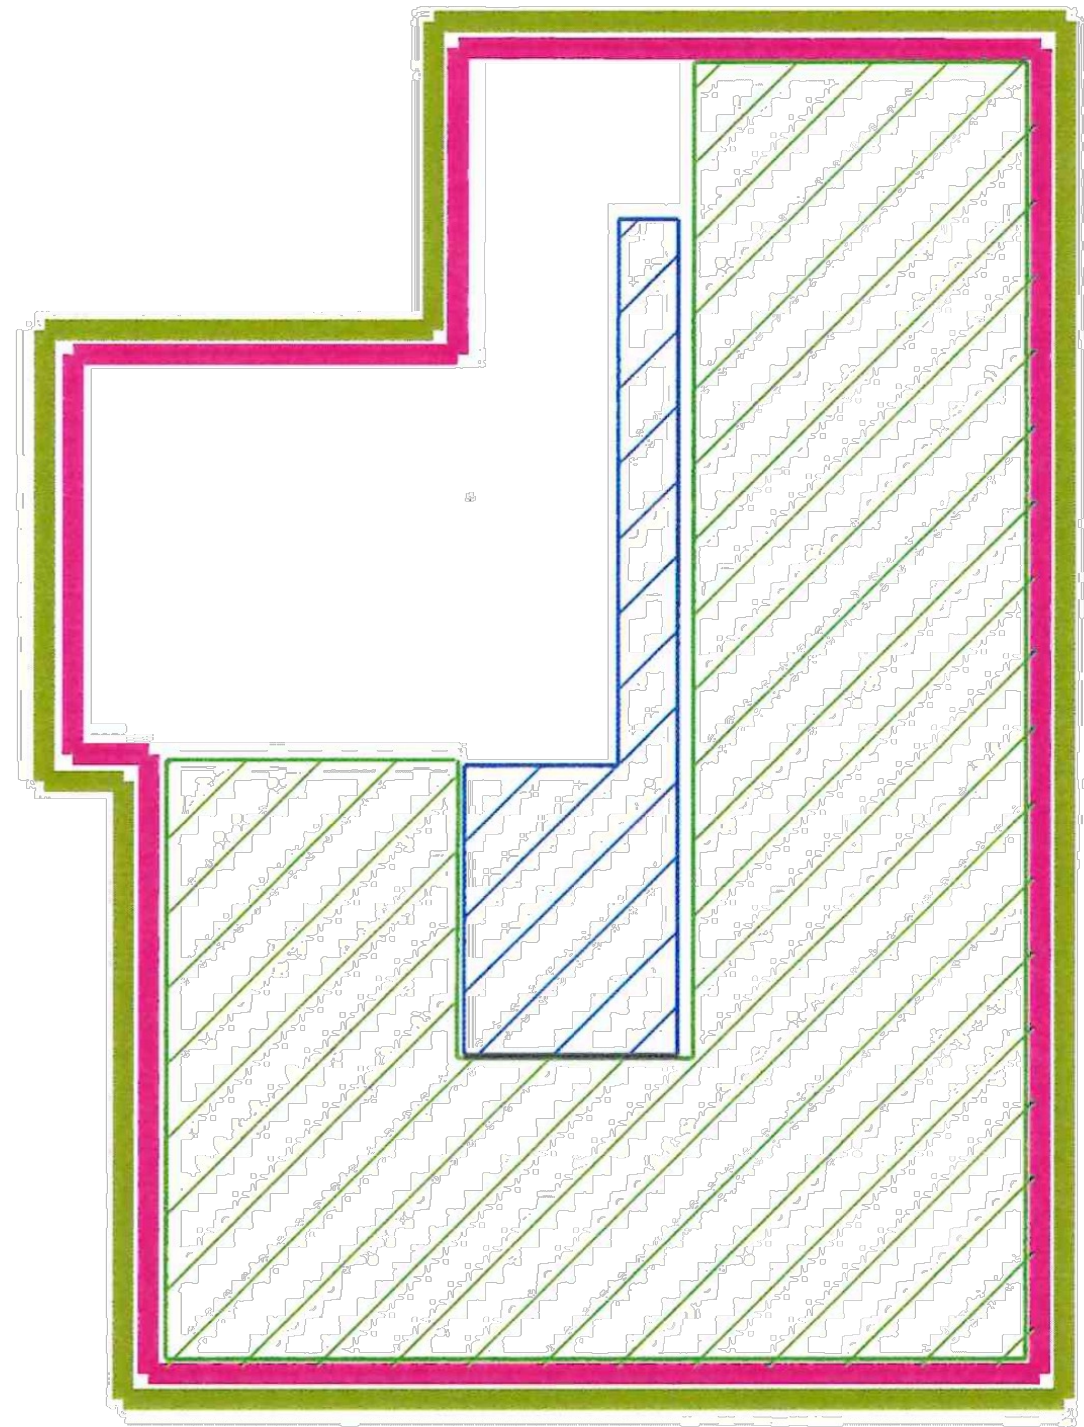

Est



MINISTÈRE
DE LA JUSTICE

PALAIS DE JUSTICE
CA_TGI ANGERS
Rue Waldeck Rousseau
49043 ANGERS CEDEX 01



TIGER INGENIERIE CONCEPTS FLUIDES
Bureau d'ingénierie et de conseils - Etudes techniques fluides
6 bis rue Jean Mermoz
44115 HAUTE GOULAINÉ
TEL : 09 62 54 59 93

Palais de Justice - Aménagement des locaux techniques informatiques

Plan de zones SSI : Niveau - A

NPROJET	PHASE	TYPE	LOT	SERIE	INDICE	DATE	ECHELLE	FOLIO
248	DCE	PLAN	-	-	A	14/07/2026	S.O.	00


ZA : Ensemble du bâtiment

- ZC1 : Compartimentage niveau A et A-1
- ZDM42 : DM niveau A
- ZDA3 : DA Circulation Niveau A - Nord
- ZDA4 : DA Locaux à risques Niveau A - Nord
- ZDA5 : DA Autres locaux Niveau A - Nord
- ZDA6 : DA Circulation Niveau A - Est
- ZDA7 : DA Locaux à risques Niveau A - Est
- ZDA8 : DA Autres locaux Niveau A - Est
- ZDA9 : DA Circulation Niveau A - Sud
- ZDA10 : DA Locaux à risques Niveau A - Sud
- ZDA11 : DA Autres locaux Niveau A - Sud
- ZDA12 : DA Circulation Niveau A - Ouest
- ZDA13 : DA Locaux à risques Niveau A - Ouest

LOCAL CONSULTATION
sans zone

LOCAL COPIEUR A100
Déjà intégré dans la ZDA 10

BAIE SR10
Déjà intégré dans la ZDA 10

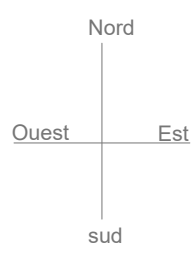

MINISTÈRE
DE LA JUSTICE

PALAIS DE JUSTICE
CA_TGI ANGERS
Rue Waldeck Rousseau
49043 ANGERS CEDEX 01



TIGER INGENIERIE CONCEPTS FLUIDES
Bureau d'ingénierie et de conseils - Etudes techniques fluides
6 bis rue Jean Mermoz
44115 HAUTE GOULAIN
TEL : 09 62 54 59 93

Palais de Justice - Aménagement des locaux techniques informatiques

Plan de zones SSI : Niveau A

NPROJET	PHASE	TYPE	LOT	SERIE	INDICE	DATE	ECHELLE	FOLIO
248	DCE	PLAN	-	-	A	14/07/2026	S.O.	01

SAS crée intégré
dans la ZDA 14


BAIE SR07
Déjà intégré dans la ZDA 18

BAIE SR12
Local crée intégré dans la
ZDA 15

LOCAL RESERVE B3
Déjà intégré dans la ZDA15

- ZA : Ensemble du bâtiment
- ZC2 : Compartimentage niveau B
 - ZDM43 : DM niveau B
 - ZDA14 : DA Circulation Niveau B - Nord
 - ZDA15 : DA Locaux à risques Niveau B - Nord
 - ZDA16 : DA Autres locaux Niveau B - Nord
 - ZDA17 : DA Circulation Niveau B - Est
 - ZDA18 : DA Locaux à risques Niveau B - Est
 - ZDA19 : DA Circulation Niveau B - Sud
 - ZDA20 : DA Locaux à risques Niveau B - Sud

BAIE SR05
Local crée intégré dans la
ZDA 20

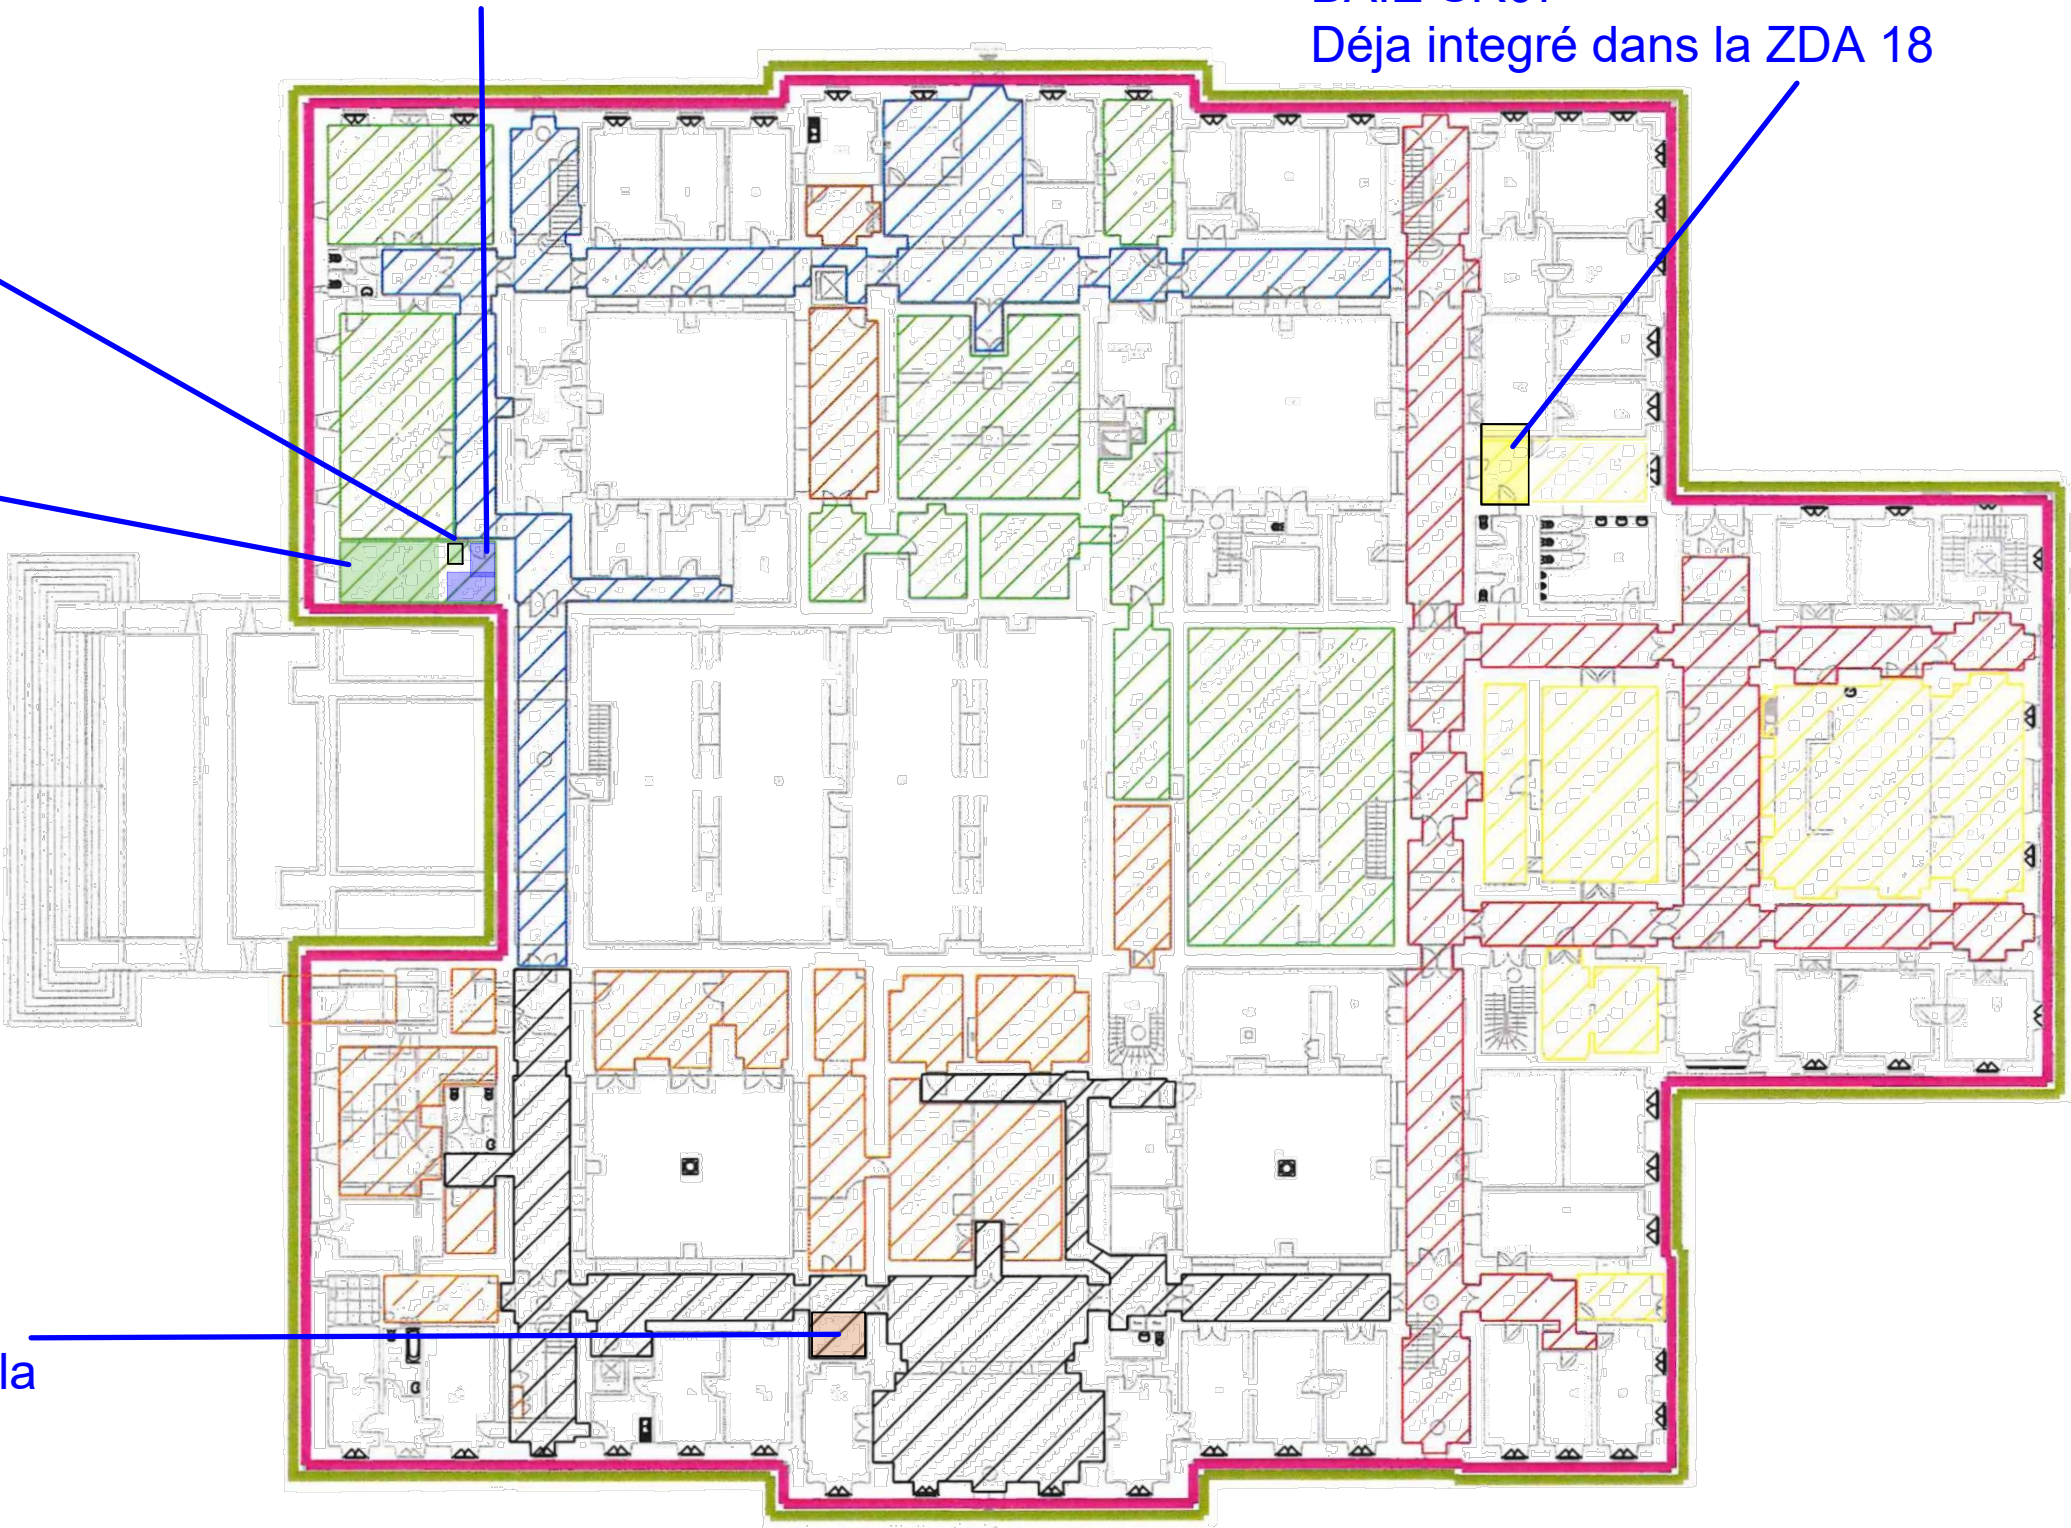

MINISTÈRE
DE LA JUSTICE

PALAIS DE JUSTICE
CA_TGI ANGERS
Rue Waldeck Rousseau
49043 ANGERS CEDEX 01





TIGER INGENIERIE CONCEPTS FLUIDES
Bureau d'ingénierie et de conseils - Etudes techniques fluides
6 bis rue Jean Mermoz
44115 HAUTE GOULAINÉ
TEL : 09 62 54 59 93

Palais de Justice - Aménagement des locaux techniques informatiques

Plan de zones SSI : Niveau B

NPROJET	PHASE	TYPE	LOT	SERIE	INDICE	DATE	ECHELLE	FOLIO
248	DCE	PLAN	-	-	A	14/07/2026	S.O.	02

- ZA : Ensemble du bâtiment
- ZC3 : Compartimentage niveau C
 - ZDM44 : DM niveau C
 - ZDA21 : DA Circulation Niveau C - Nord
 - ZDA22 : DA Locaux à risques Niveau C - Nord
 - ZDA23 : DA Circulation Niveau C - Est
 - ZDA24 : DA Locaux à risques Niveau C - Est
 - ZDA25 : DA Circulation Niveau C - Sud
 - ZDA38 : DA Autres locaux Niveau C - Nord
 - ZDA39 : DA Salle des pas perdus Niveau C
 - ZDA40 : DA Autres locaux Niveau C - Sud

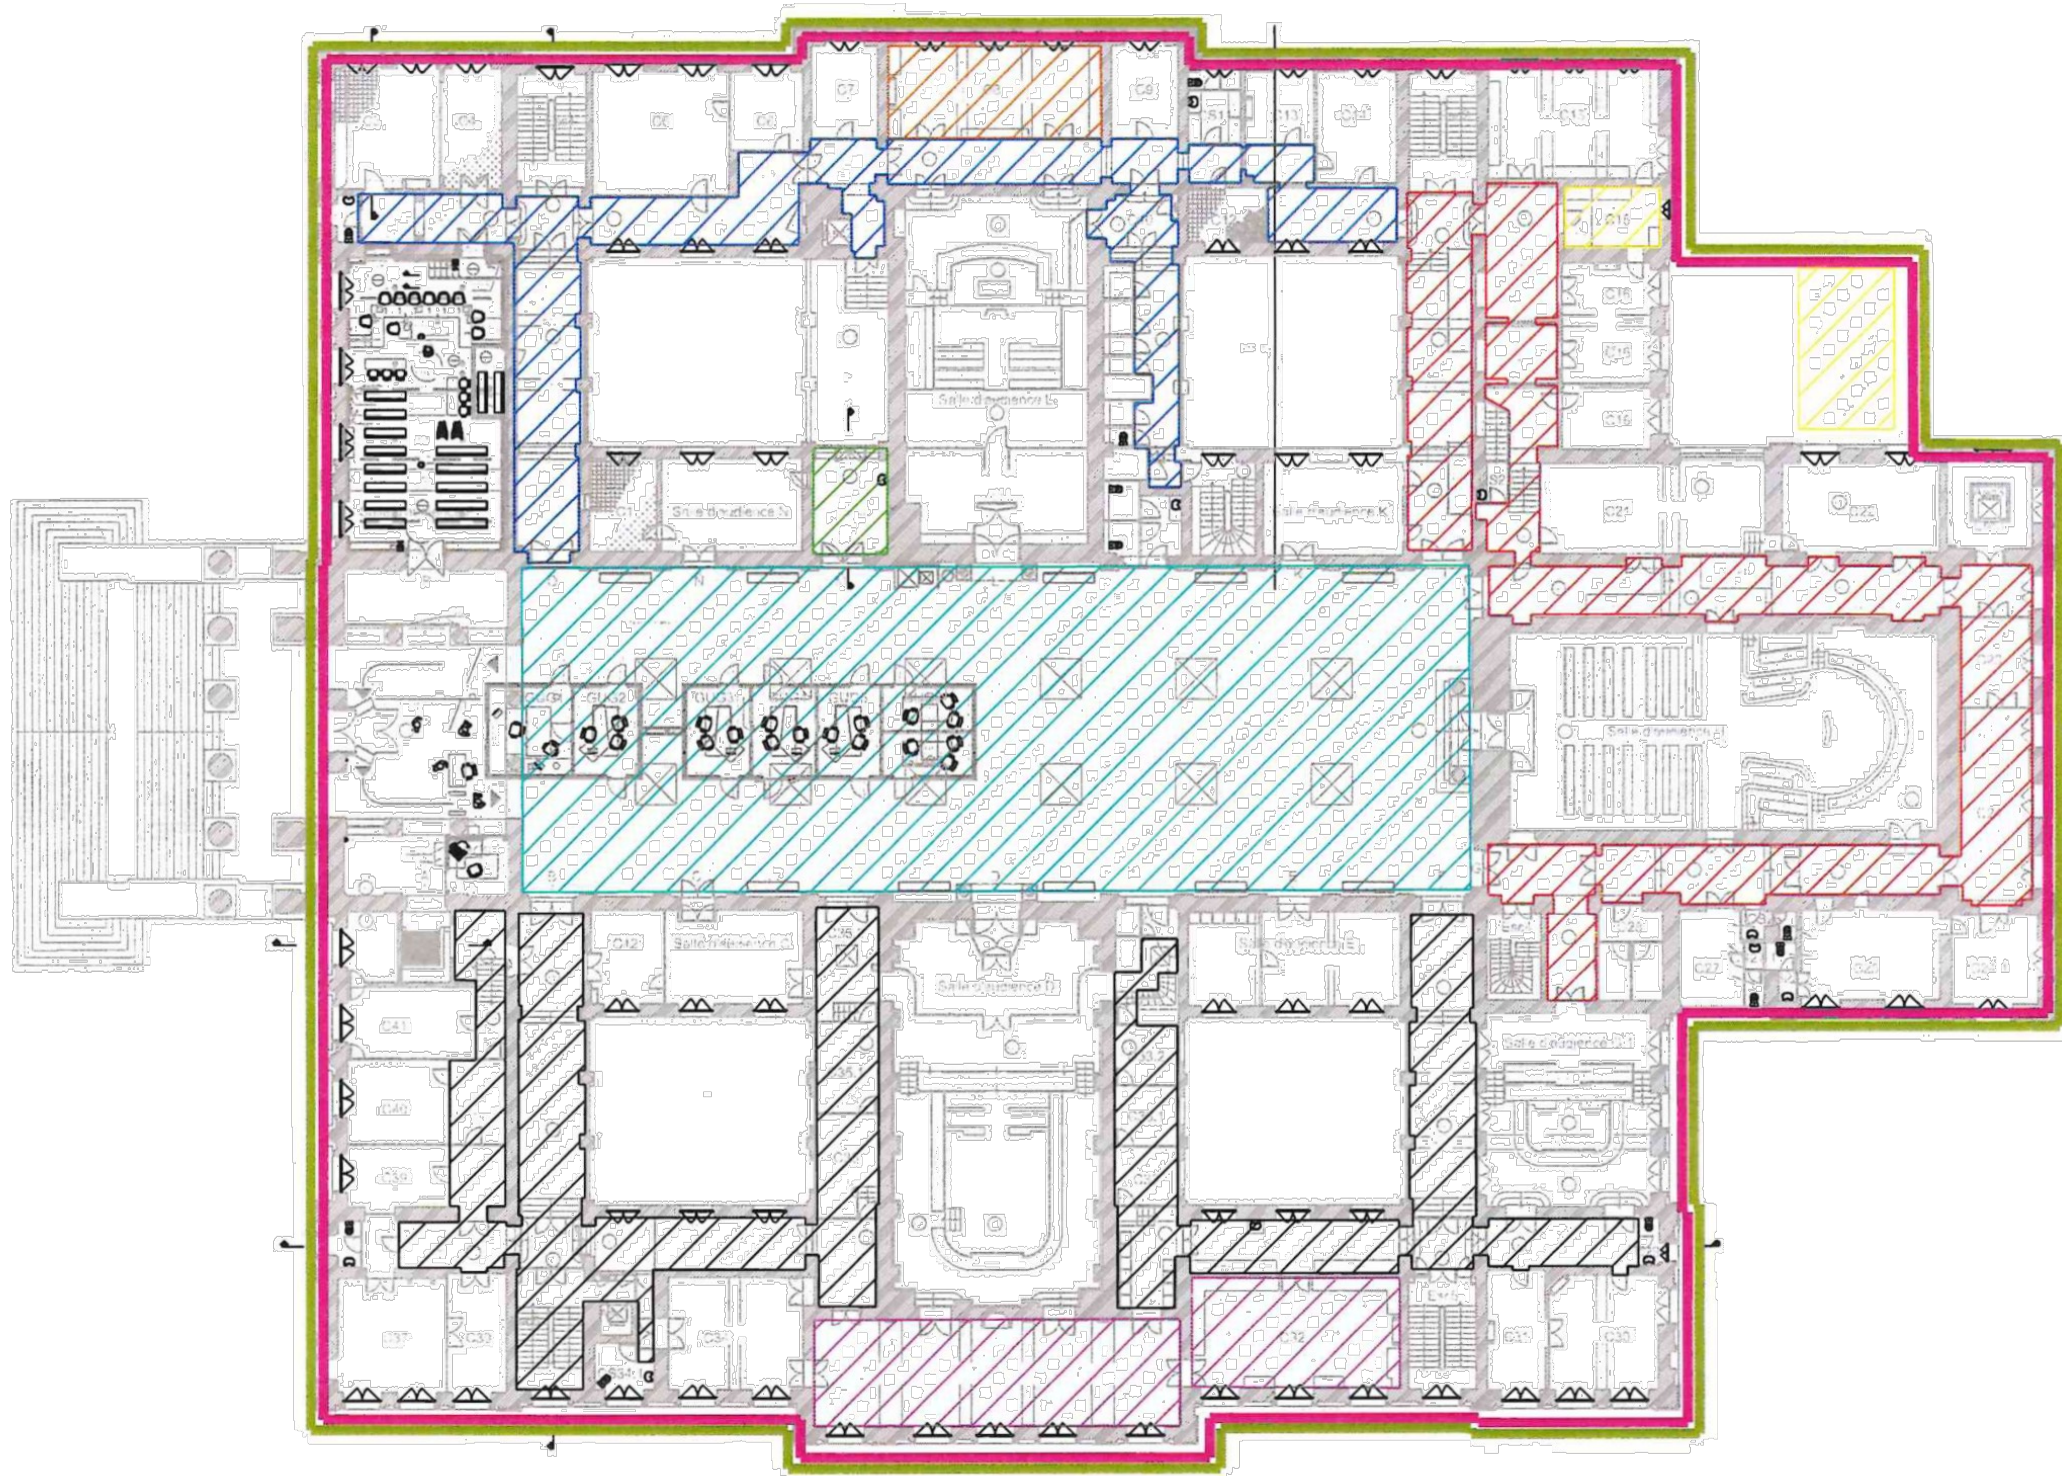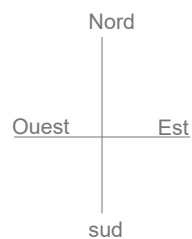

MINISTÈRE
DE LA JUSTICE

PALAIS DE JUSTICE
CA_TGI ANGERS
Rue Waldeck Rousseau
49043 ANGERS CEDEX 01



TIGER INGENIERIE CONCEPTS FLUIDES
Bureau d'ingénierie et de conseils - Etudes techniques fluides
6 bis rue Jean Mermoz
44115 HAUTE GOULAINÉ
TEL : 09 62 54 59 93

Palais de Justice - Aménagement des locaux techniques informatiques

Plan de zones SSI : Niveau C

NPROJET	PHASE	TYPE	LOT	SERIE	INDICE	DATE	ECHELLE	FOLIO
248	DCE	PLAN	-	-	A	14/07/2026	S.O.	03



BAIE SR13
Déjà intégré dans la ZDA 27

BAIE SR03
Déjà intégré dans la ZDA 30

- ZA : Ensemble du bâtiment
- ZC4 : Compartimentage niveau D
 - ZDM45 : DM niveau D
 - ZDA26 : DA Circulation Niveau D - Nord
 - ZDA27 : DA Locaux à risques Niveau D - Nord
 - ZDA28 : DA Autres locaux Niveau D - Nord
 - ZDA29 : DA Circulation Niveau D - Est
 - ZDA30 : DA Locaux à risques Niveau D - Est
 - ZDA31 : DA Autres locaux Niveau D - Est
 - ZDA32 : DA Circulation Niveau D - Sud
 - ZDA33 : DA Locaux à risques Niveau D - Sud
 - ZDA34 : DA Autres locaux Niveau D - Sud

BAIE SR01
Local crée intégré dans la ZDA 30

LOCAL COURRIER D43
Déjà intégré dans la ZDA 30

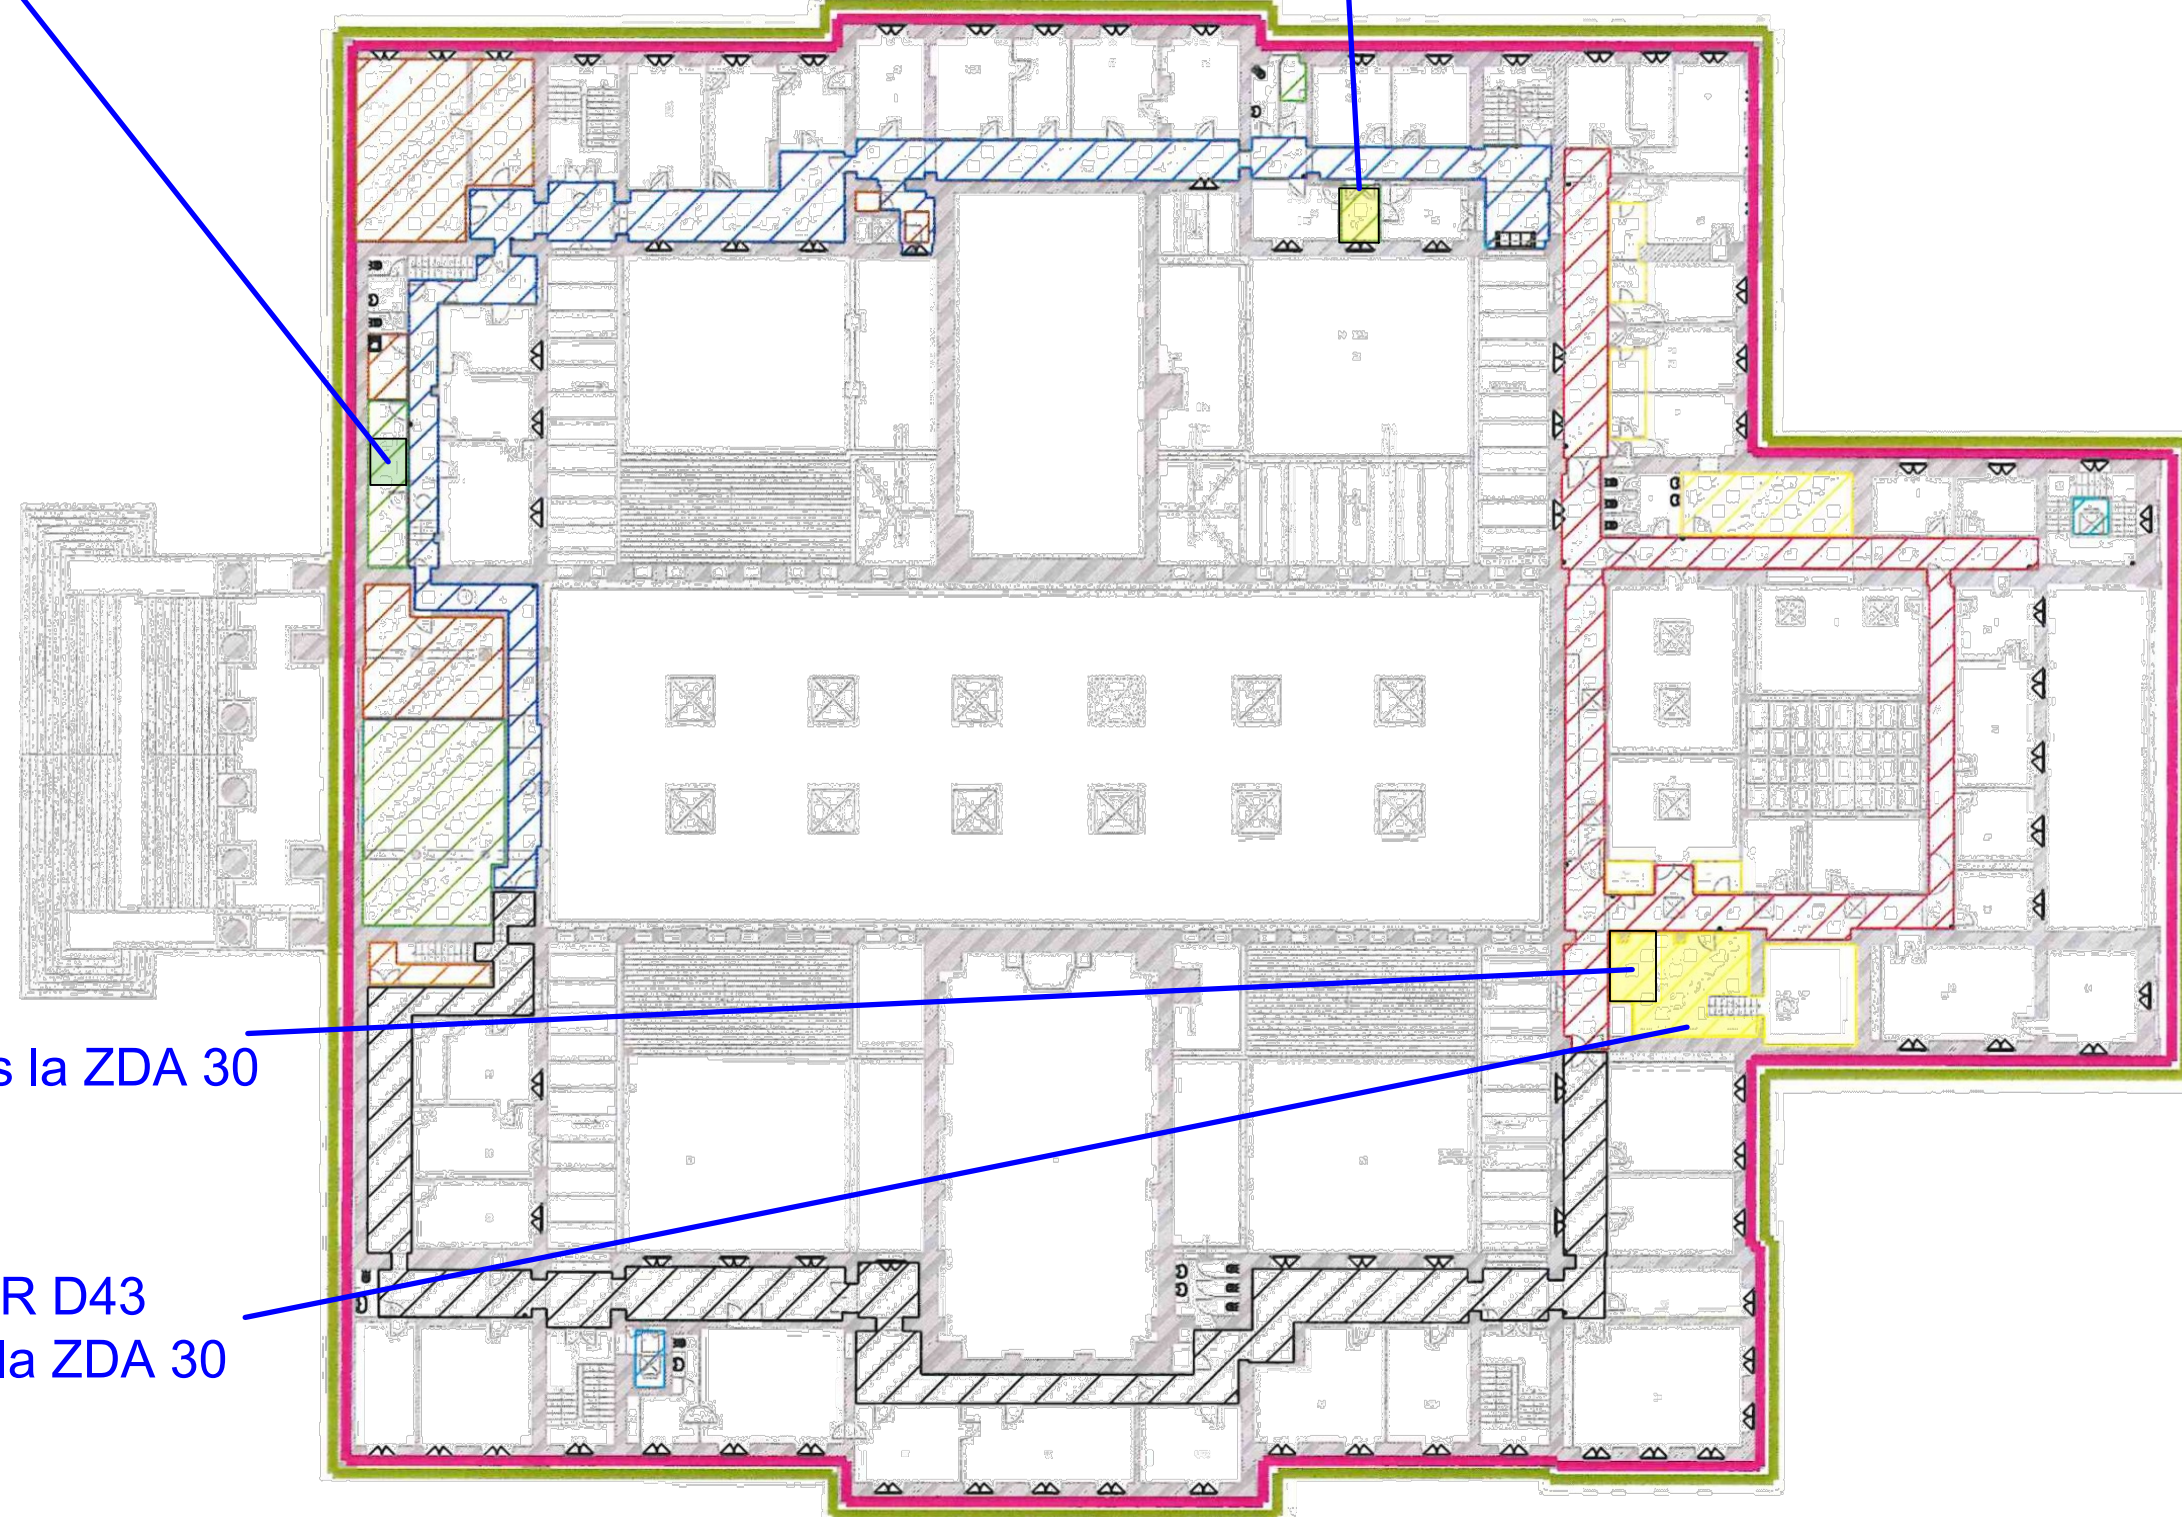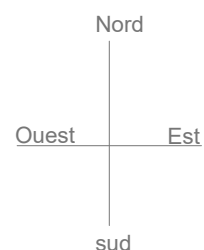

MINISTÈRE
DE LA JUSTICE

PALAIS DE JUSTICE
CA_TGI ANGERS
Rue Waldeck Rousseau
49043 ANGERS CEDEX 01




TIGER INGENIERIE CONCEPTS FLUIDES
Bureau d'ingénierie et de conseils - Etudes techniques fluides
6 bis rue Jean Mermoz
44115 HAUTE GOULAINÉ
TEL : 09 62 54 59 93

Palais de Justice - Aménagement des locaux techniques informatiques

Plan de zones SSI : Niveau D

NPROJET	PHASE	TYPE	LOT	SERIE	INDICE	DATE	ECHELLE	FOLIO
248	DCE	PLAN	-	-	A	14/07/2026	S.O.	04

- ZA : Ensemble du bâtiment
- ZC5 : Compartimentage niveau Combles
- ZDM46 : DM niveau Combles
- ZDA35 : DA Circulation Niveau Combles - Nord
- ZDA36 : DA Circulation Niveau Combles - Est
- ZDA37 : DA Circulation Niveau Combles - Sud

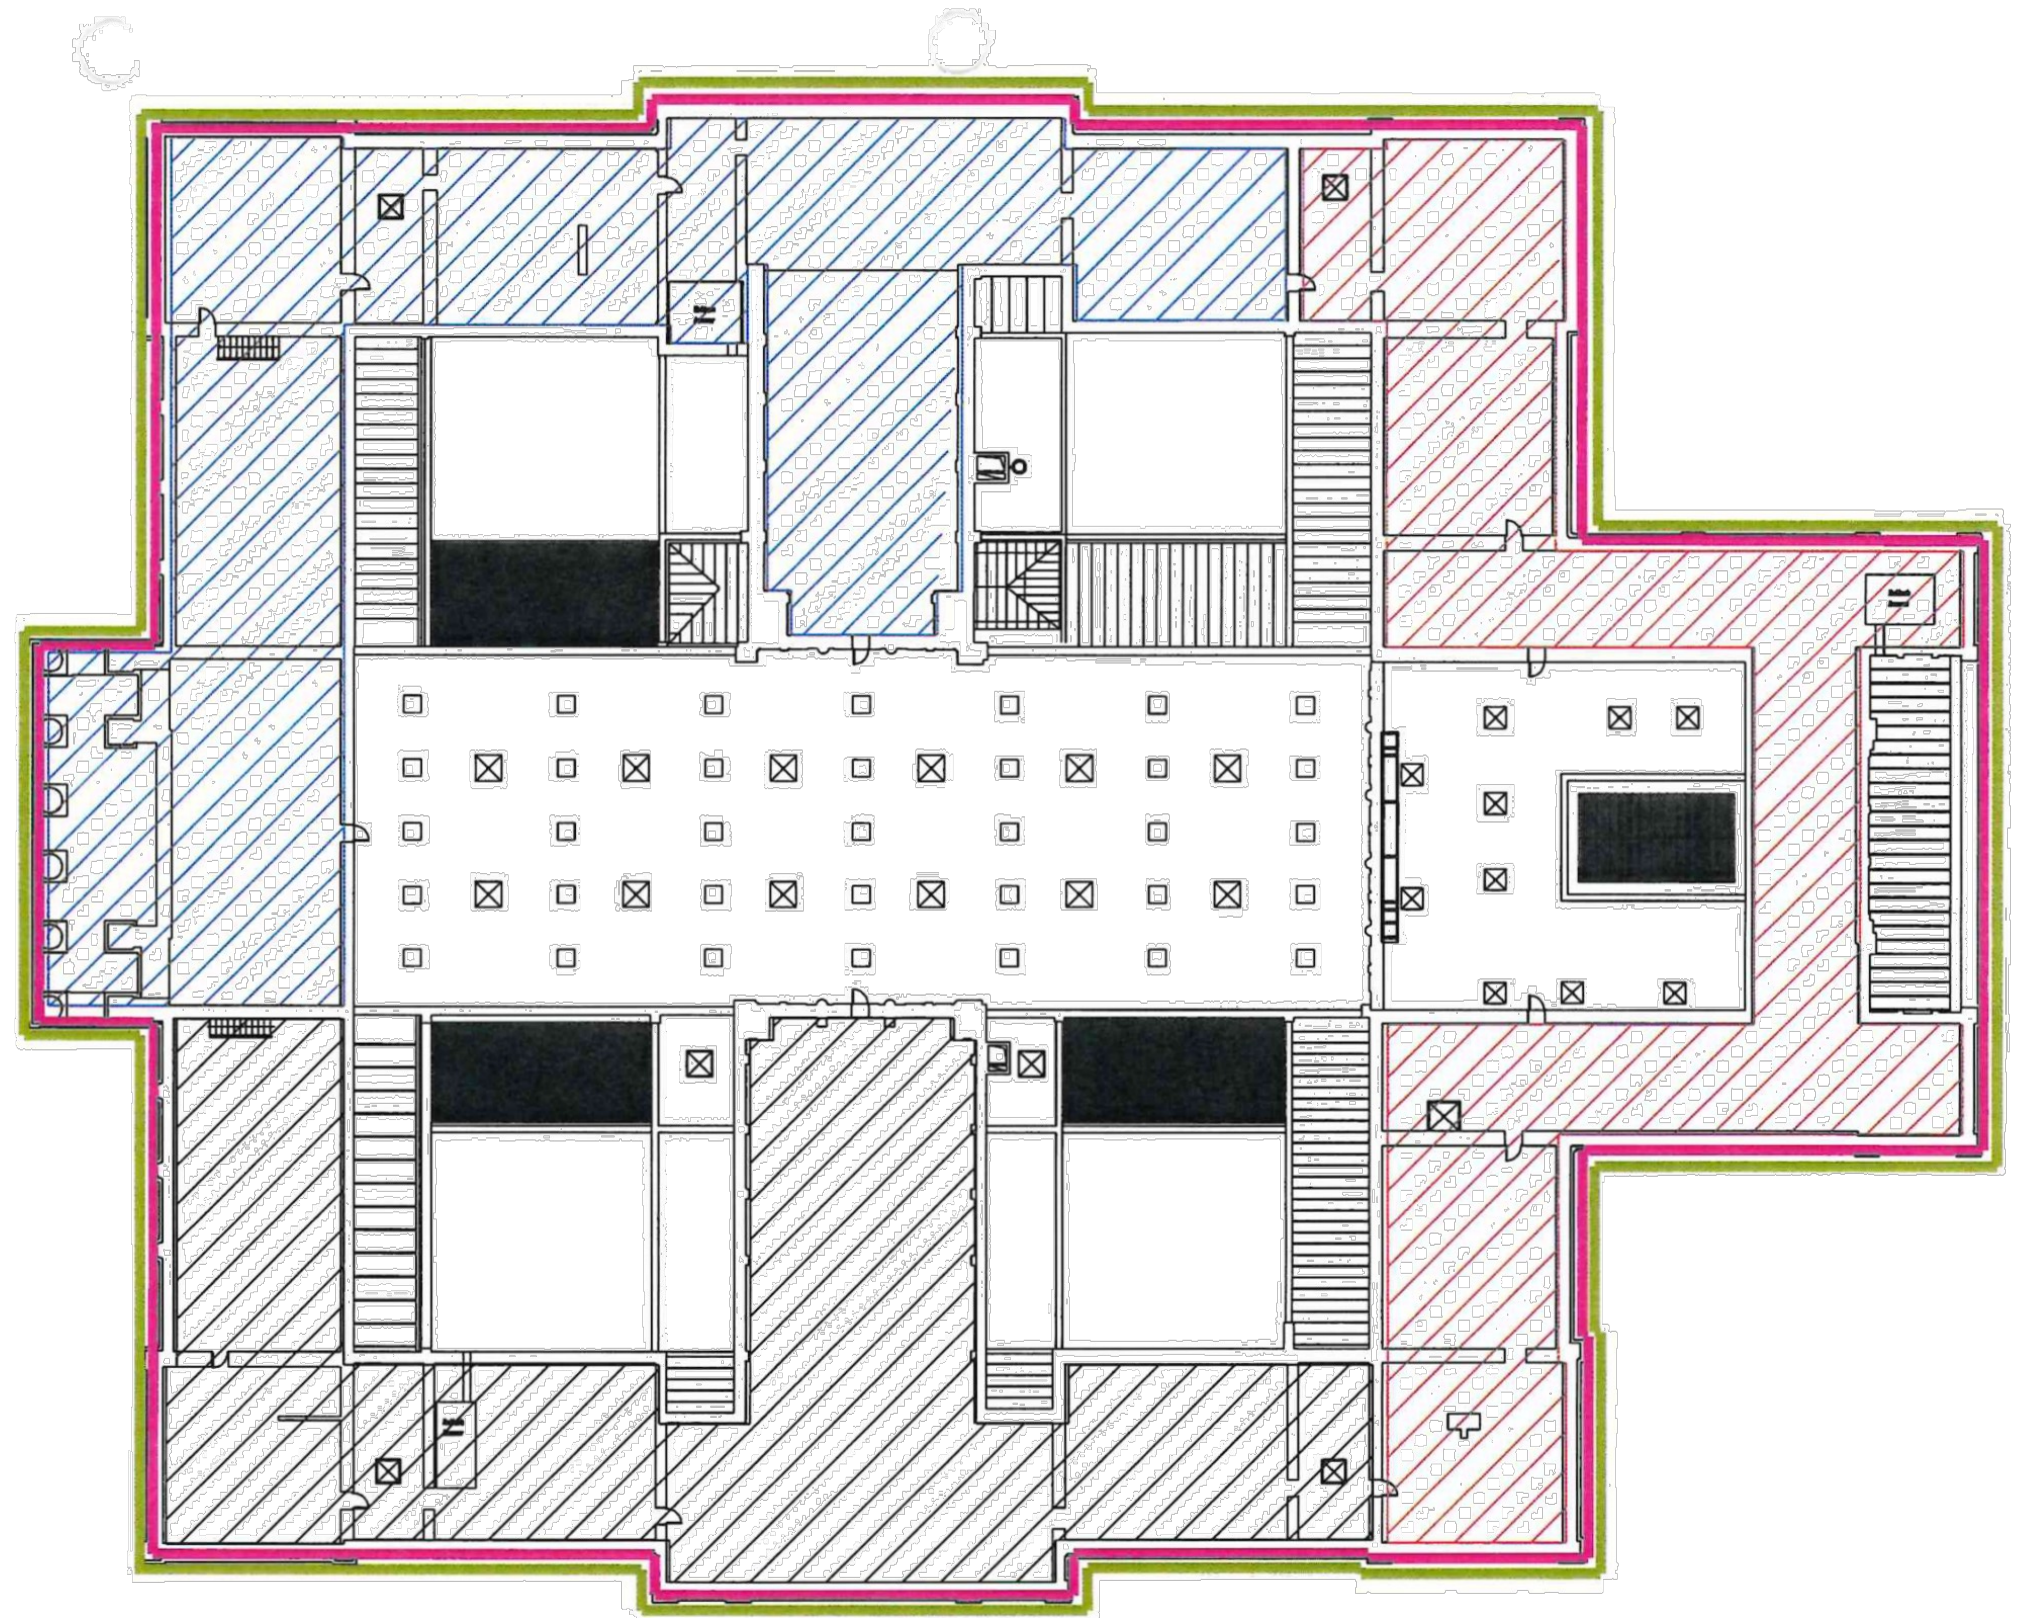

Nord

Ouest Est



MINISTÈRE
DE LA JUSTICE

PALAIS DE JUSTICE
CA_TGI ANGERS
Rue Waldeck Rousseau
49043 ANGERS CEDEX 01



TIGER INGENIERIE CONCEPTS FLUIDES
Bureau d'ingénierie et de conseils - Etudes techniques fluides
6 bis rue Jean Mermoz
44115 HAUTE GOULAINÉ
TEL : 09 62 54 59 93

Palais de Justice - Aménagement des locaux techniques informatiques

Plan de zones SSI : Niveau E

NPROJET	PHASE	TYPE	LOT	SERIE	INDICE	DATE	ECHELLE	FOLIO
248	DCE	PLAN	-	-	A	14/07/2026	S.O.	05