

Maître d'Ouvrage :

CPAM 74
2, rue Robert SCHUMAN
74894 – ANNECY CEDEX 09

CPAM Site de BOSCHETTI

10 Rue Lucien BOSCHETTI

74000 – ANNECY

Rénovation des unités de climatisation

DOSSIER DE CONSULTATION DES ENTREPRISES

**PLANNING
PLANS DE PHASAGE**


**LOT
CHAUFFAGE – RAFRAICHISSEMENT**





Version 2 : 10 juillet 2026

19, avenue du Pré-de-Challes
P.A.E. des Glaisins
74940 Annecy-le-Vieux

Tél. : 04 50 64 10 82
Fax : 04 50 64 05 89
cetralp@cetralp.fr

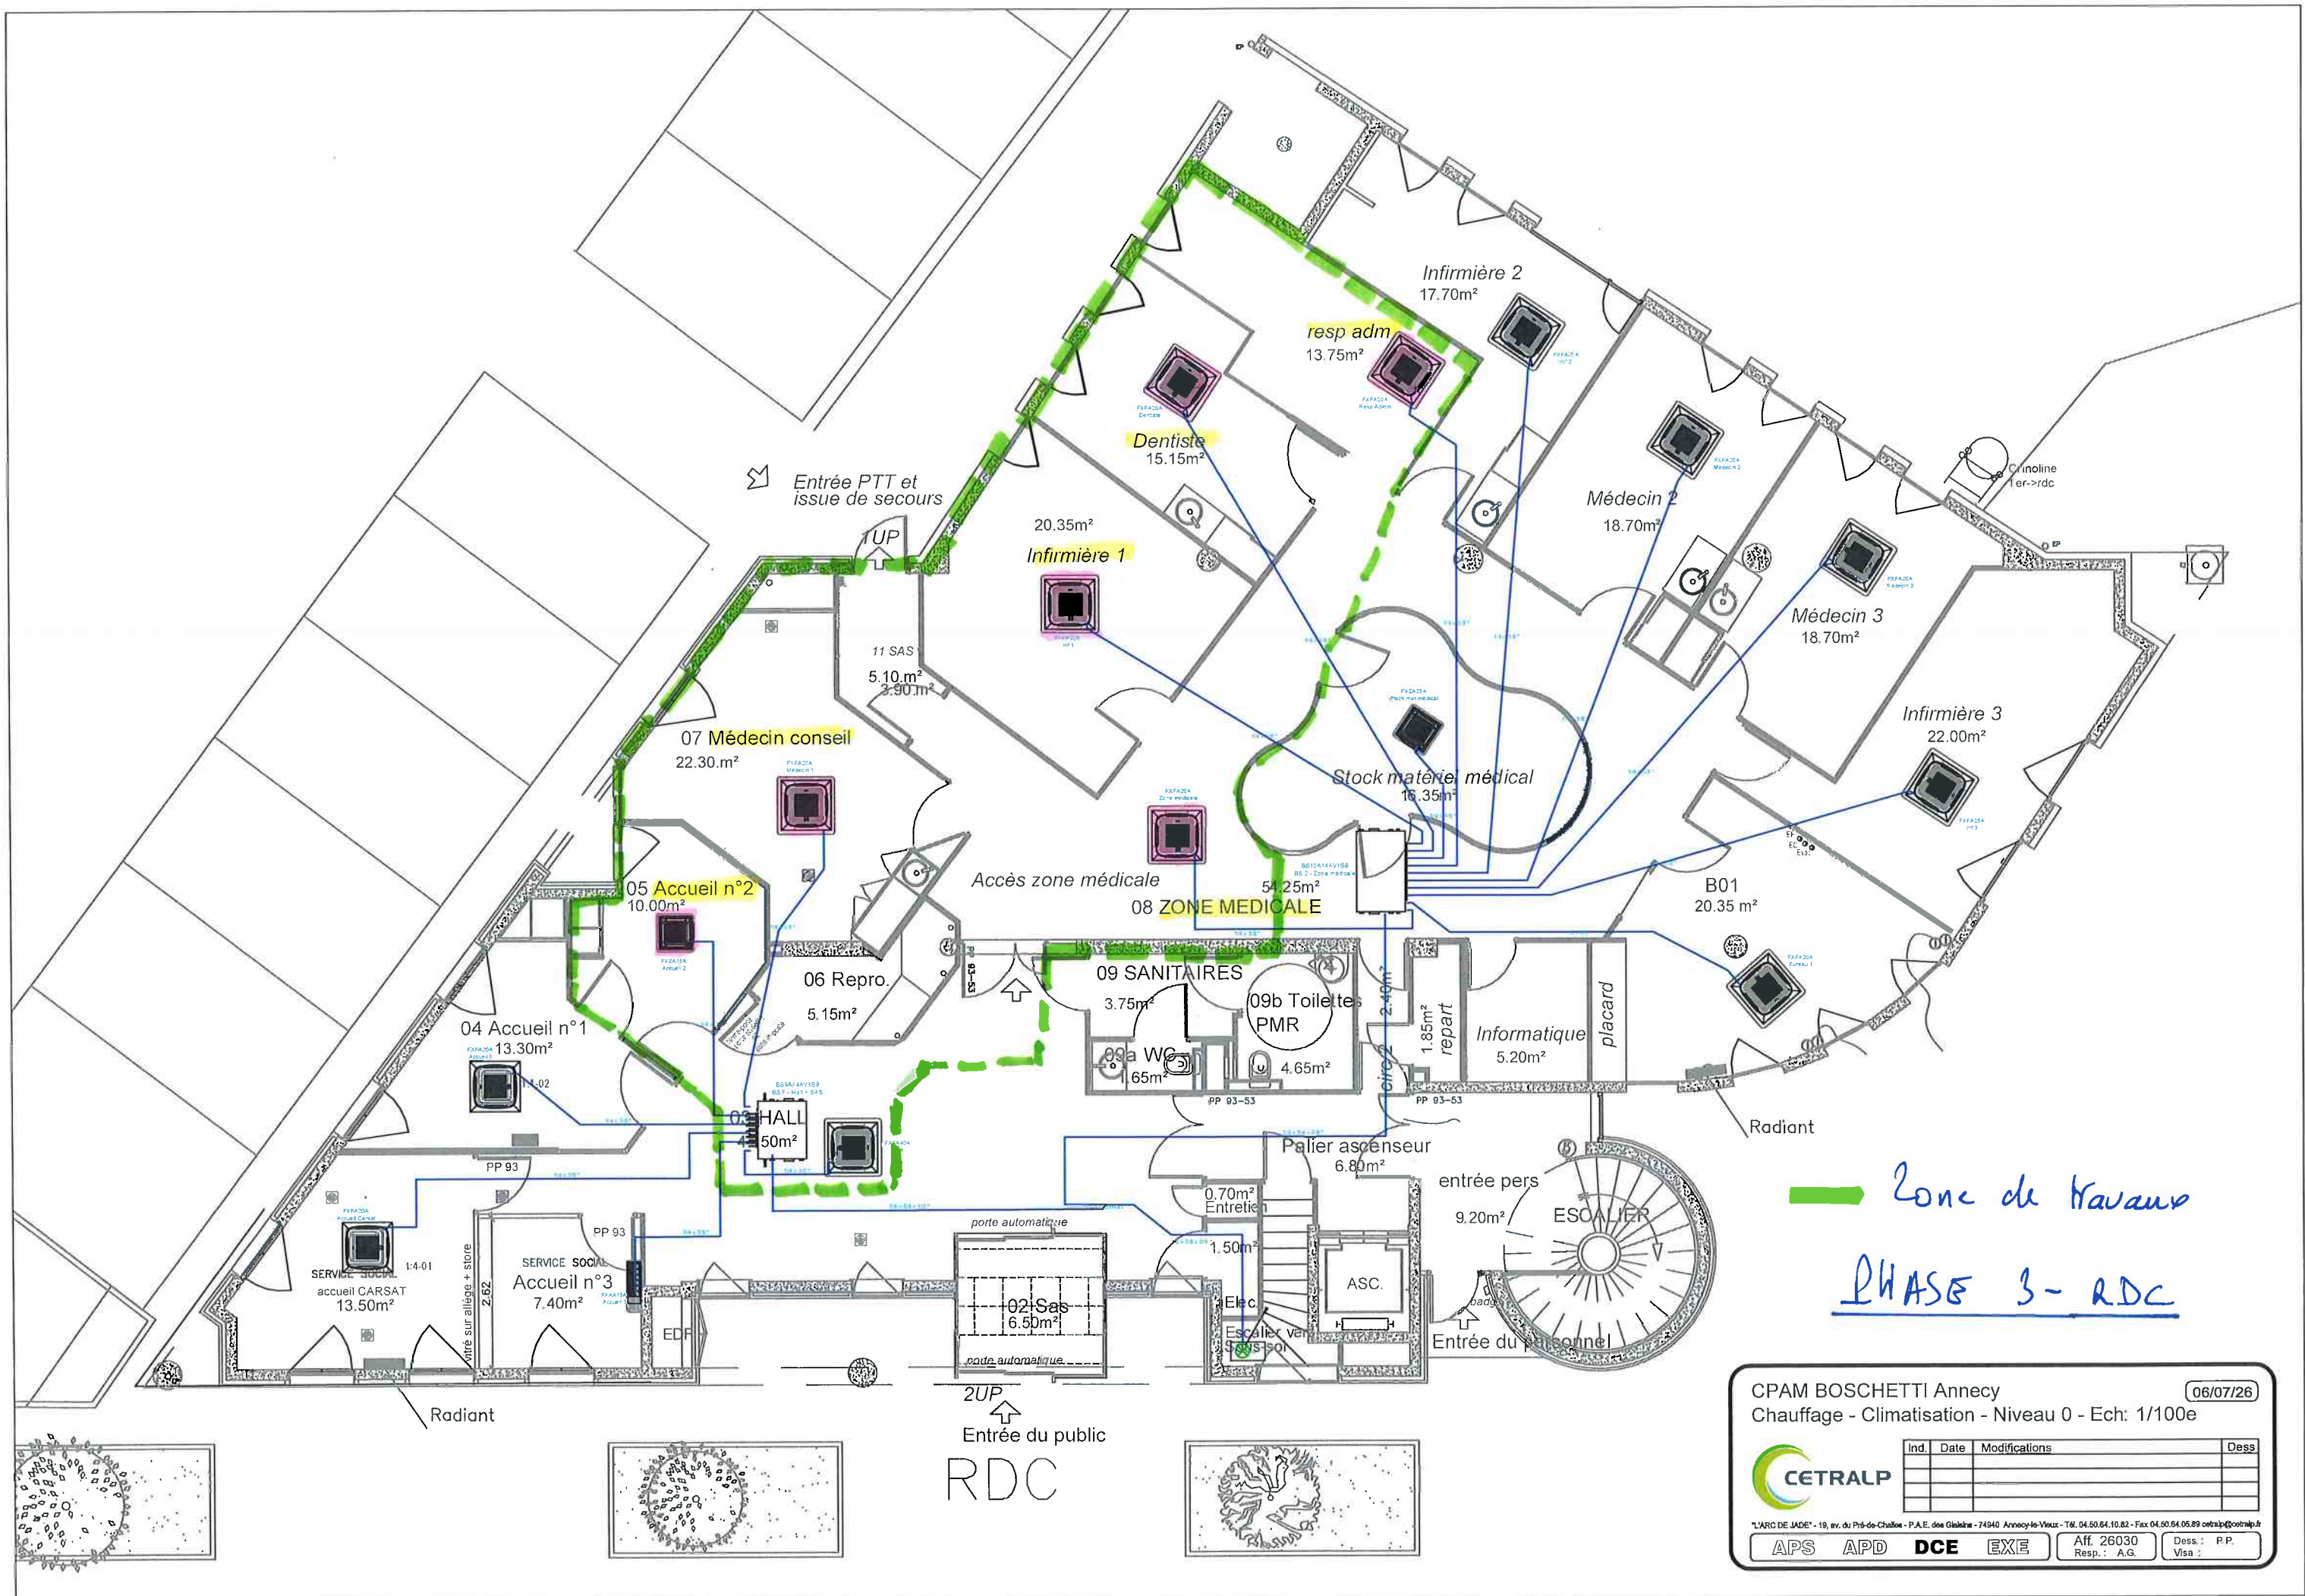

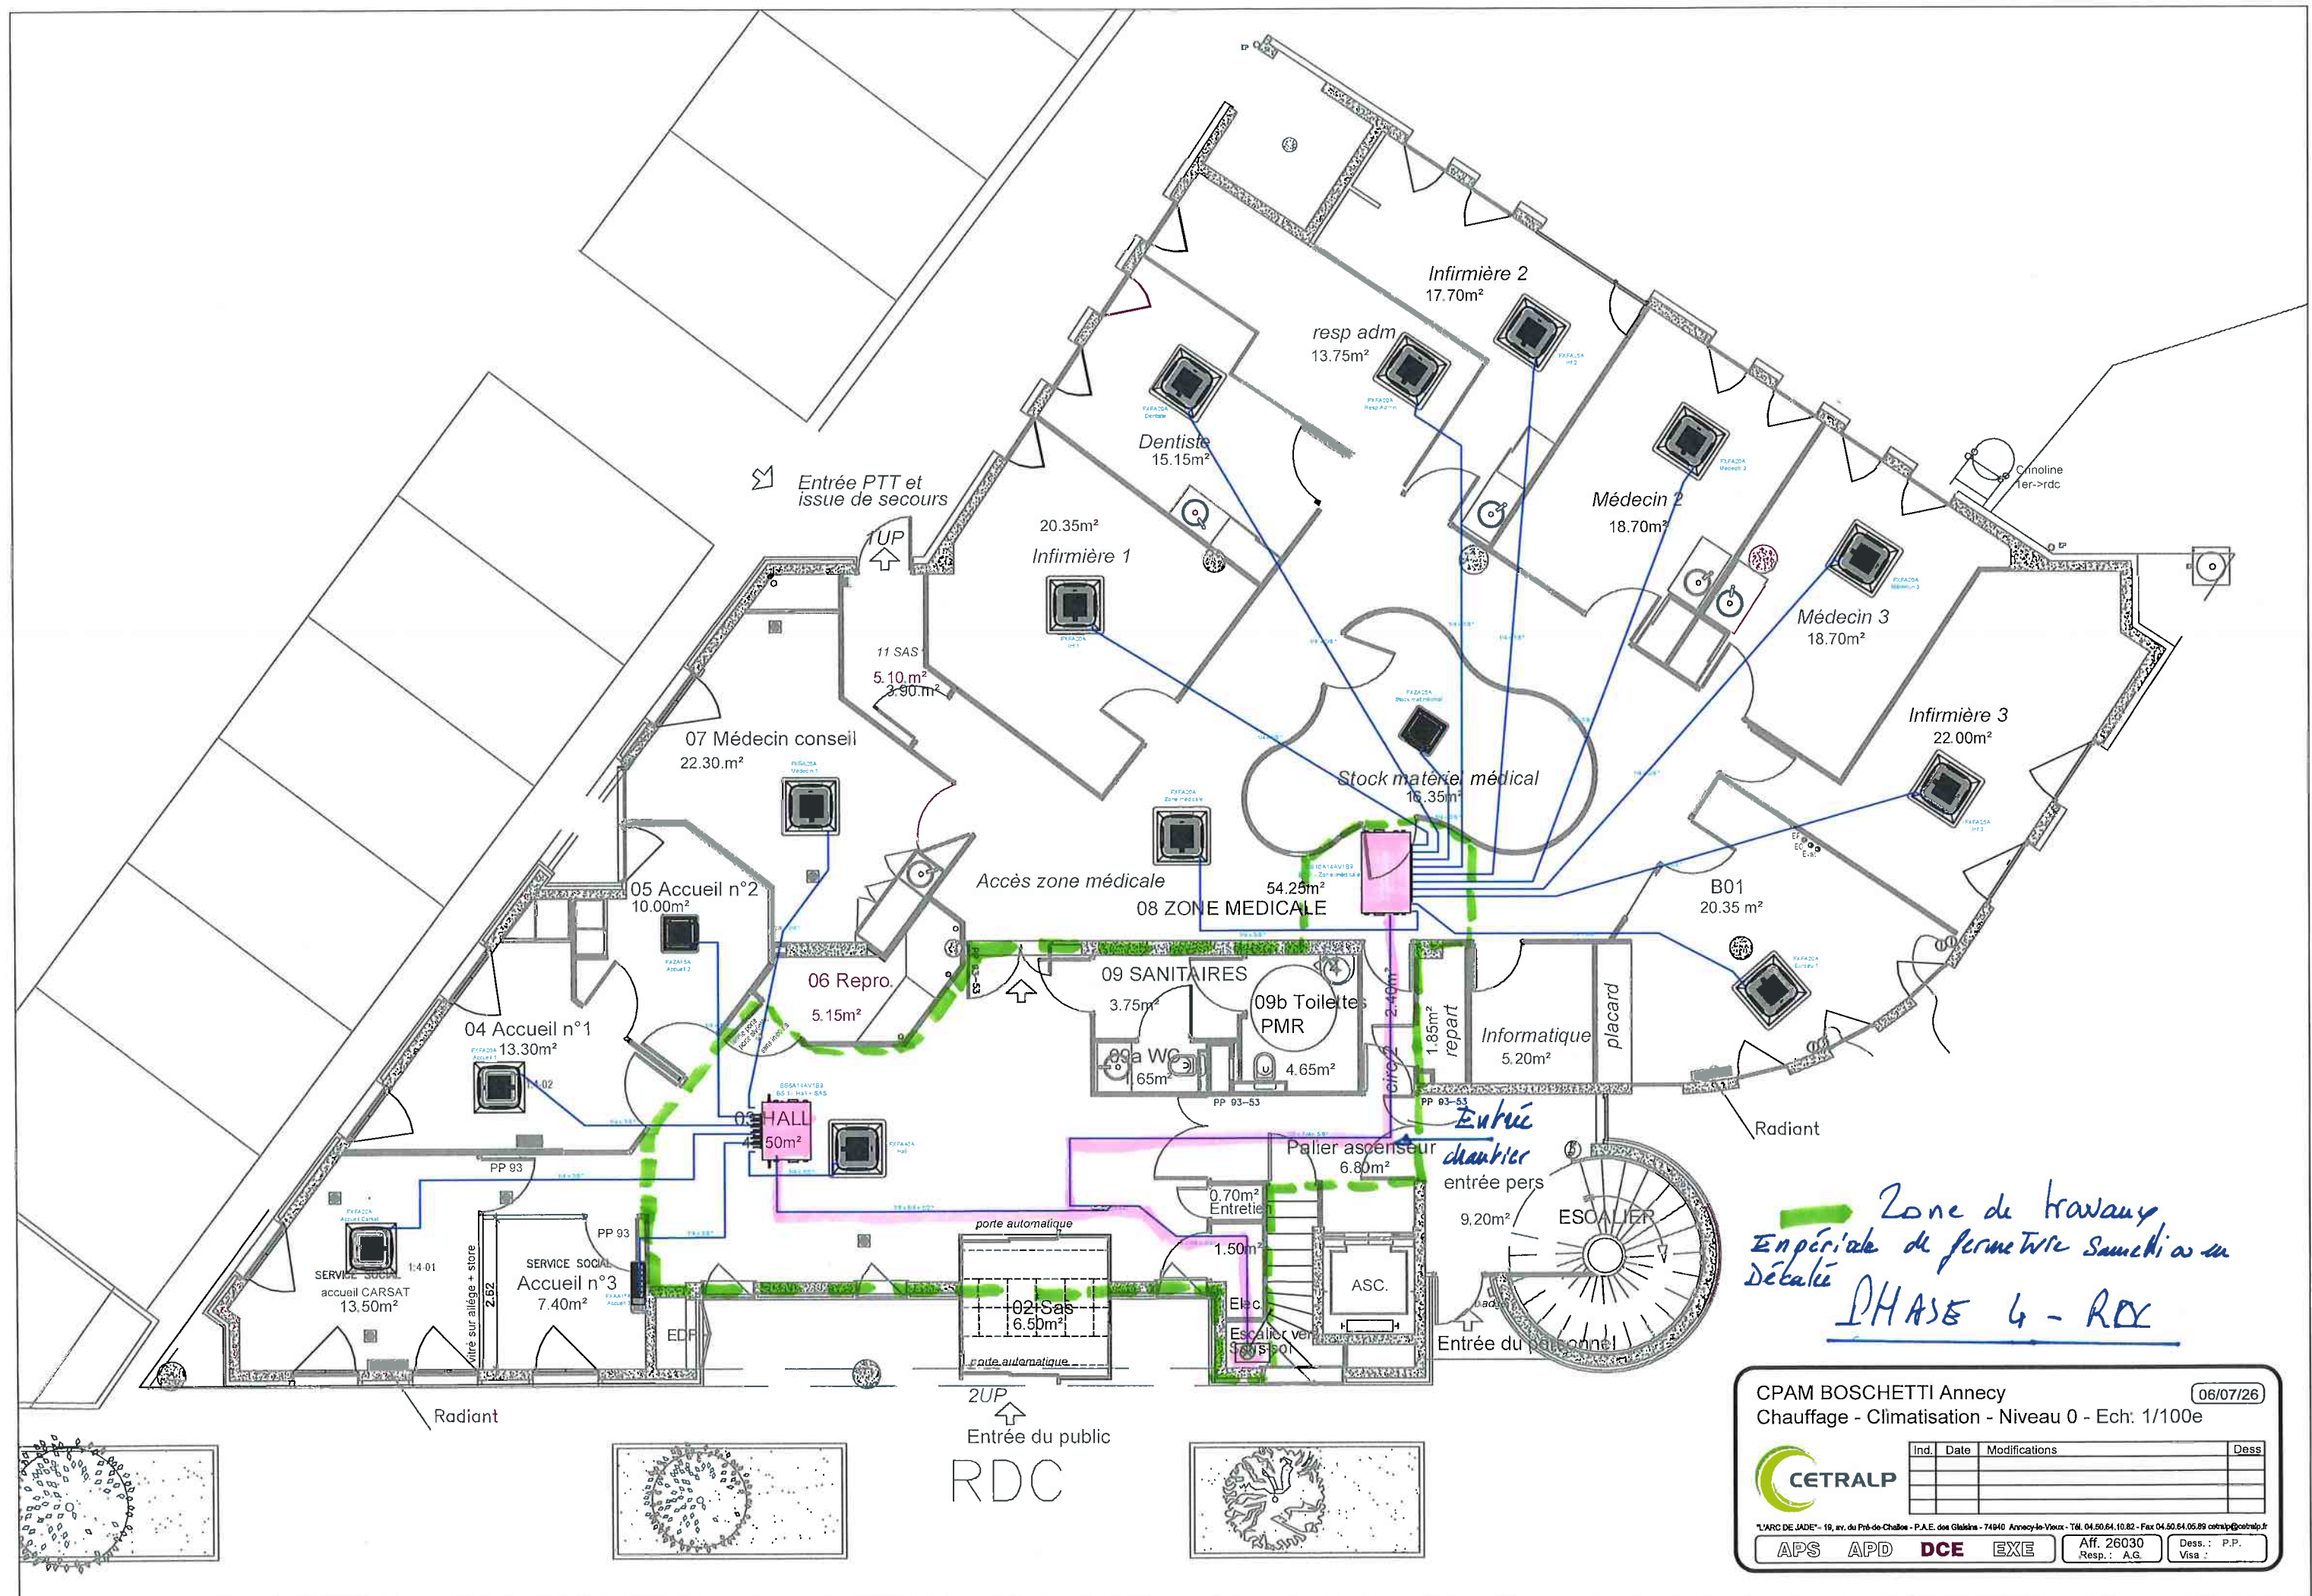

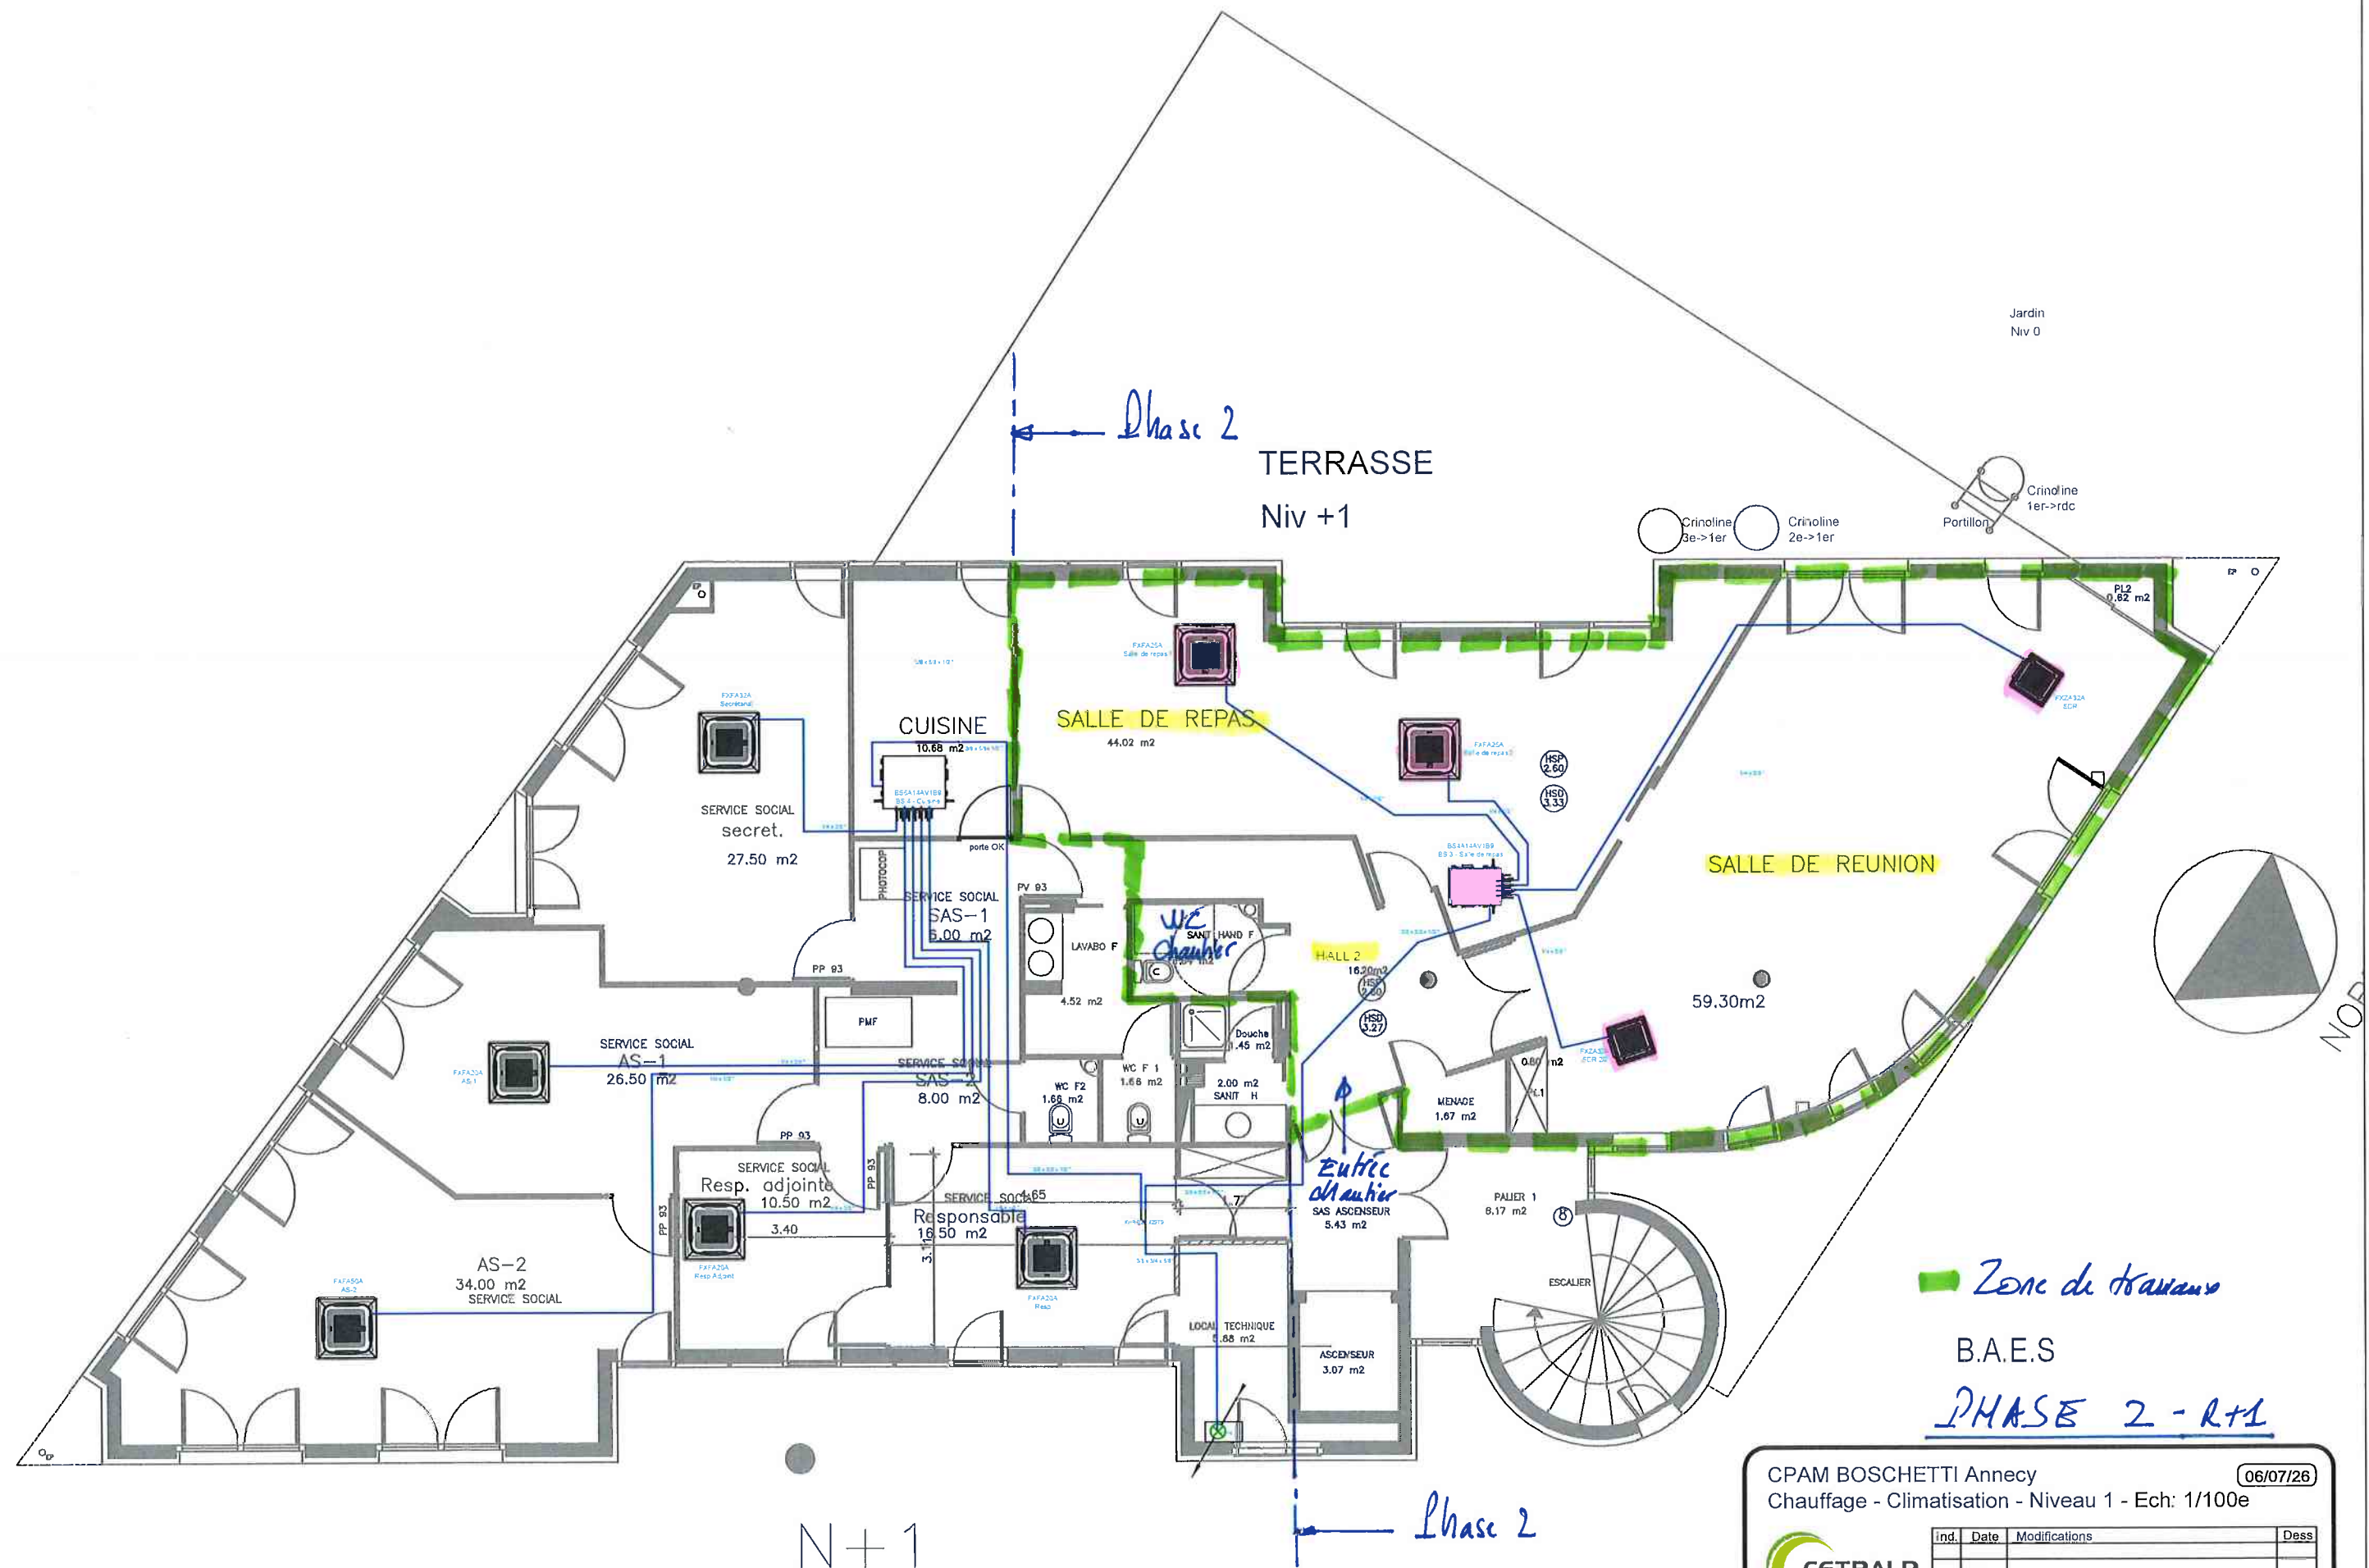


CPAM BOSCHETTI Anancy 06/07/26
Chauffage - Climatisation - Niveau 1 - Ech: 1/100e

CETRALP

Ind.	Date	Modifications	Dess.

"L'ARC DE JADE" - 19, av. du Pré-de-Chaux - P.A.E. des Glaciers - 74940 Annecy-le-Vieux - Tél. 04.50.64.10.82 - Fax 04.50.64.06.89 centralp@centralp.fr

APS APD DCE EXE Aff. 26030 Resp. A.G. Dess. P.P. Visa

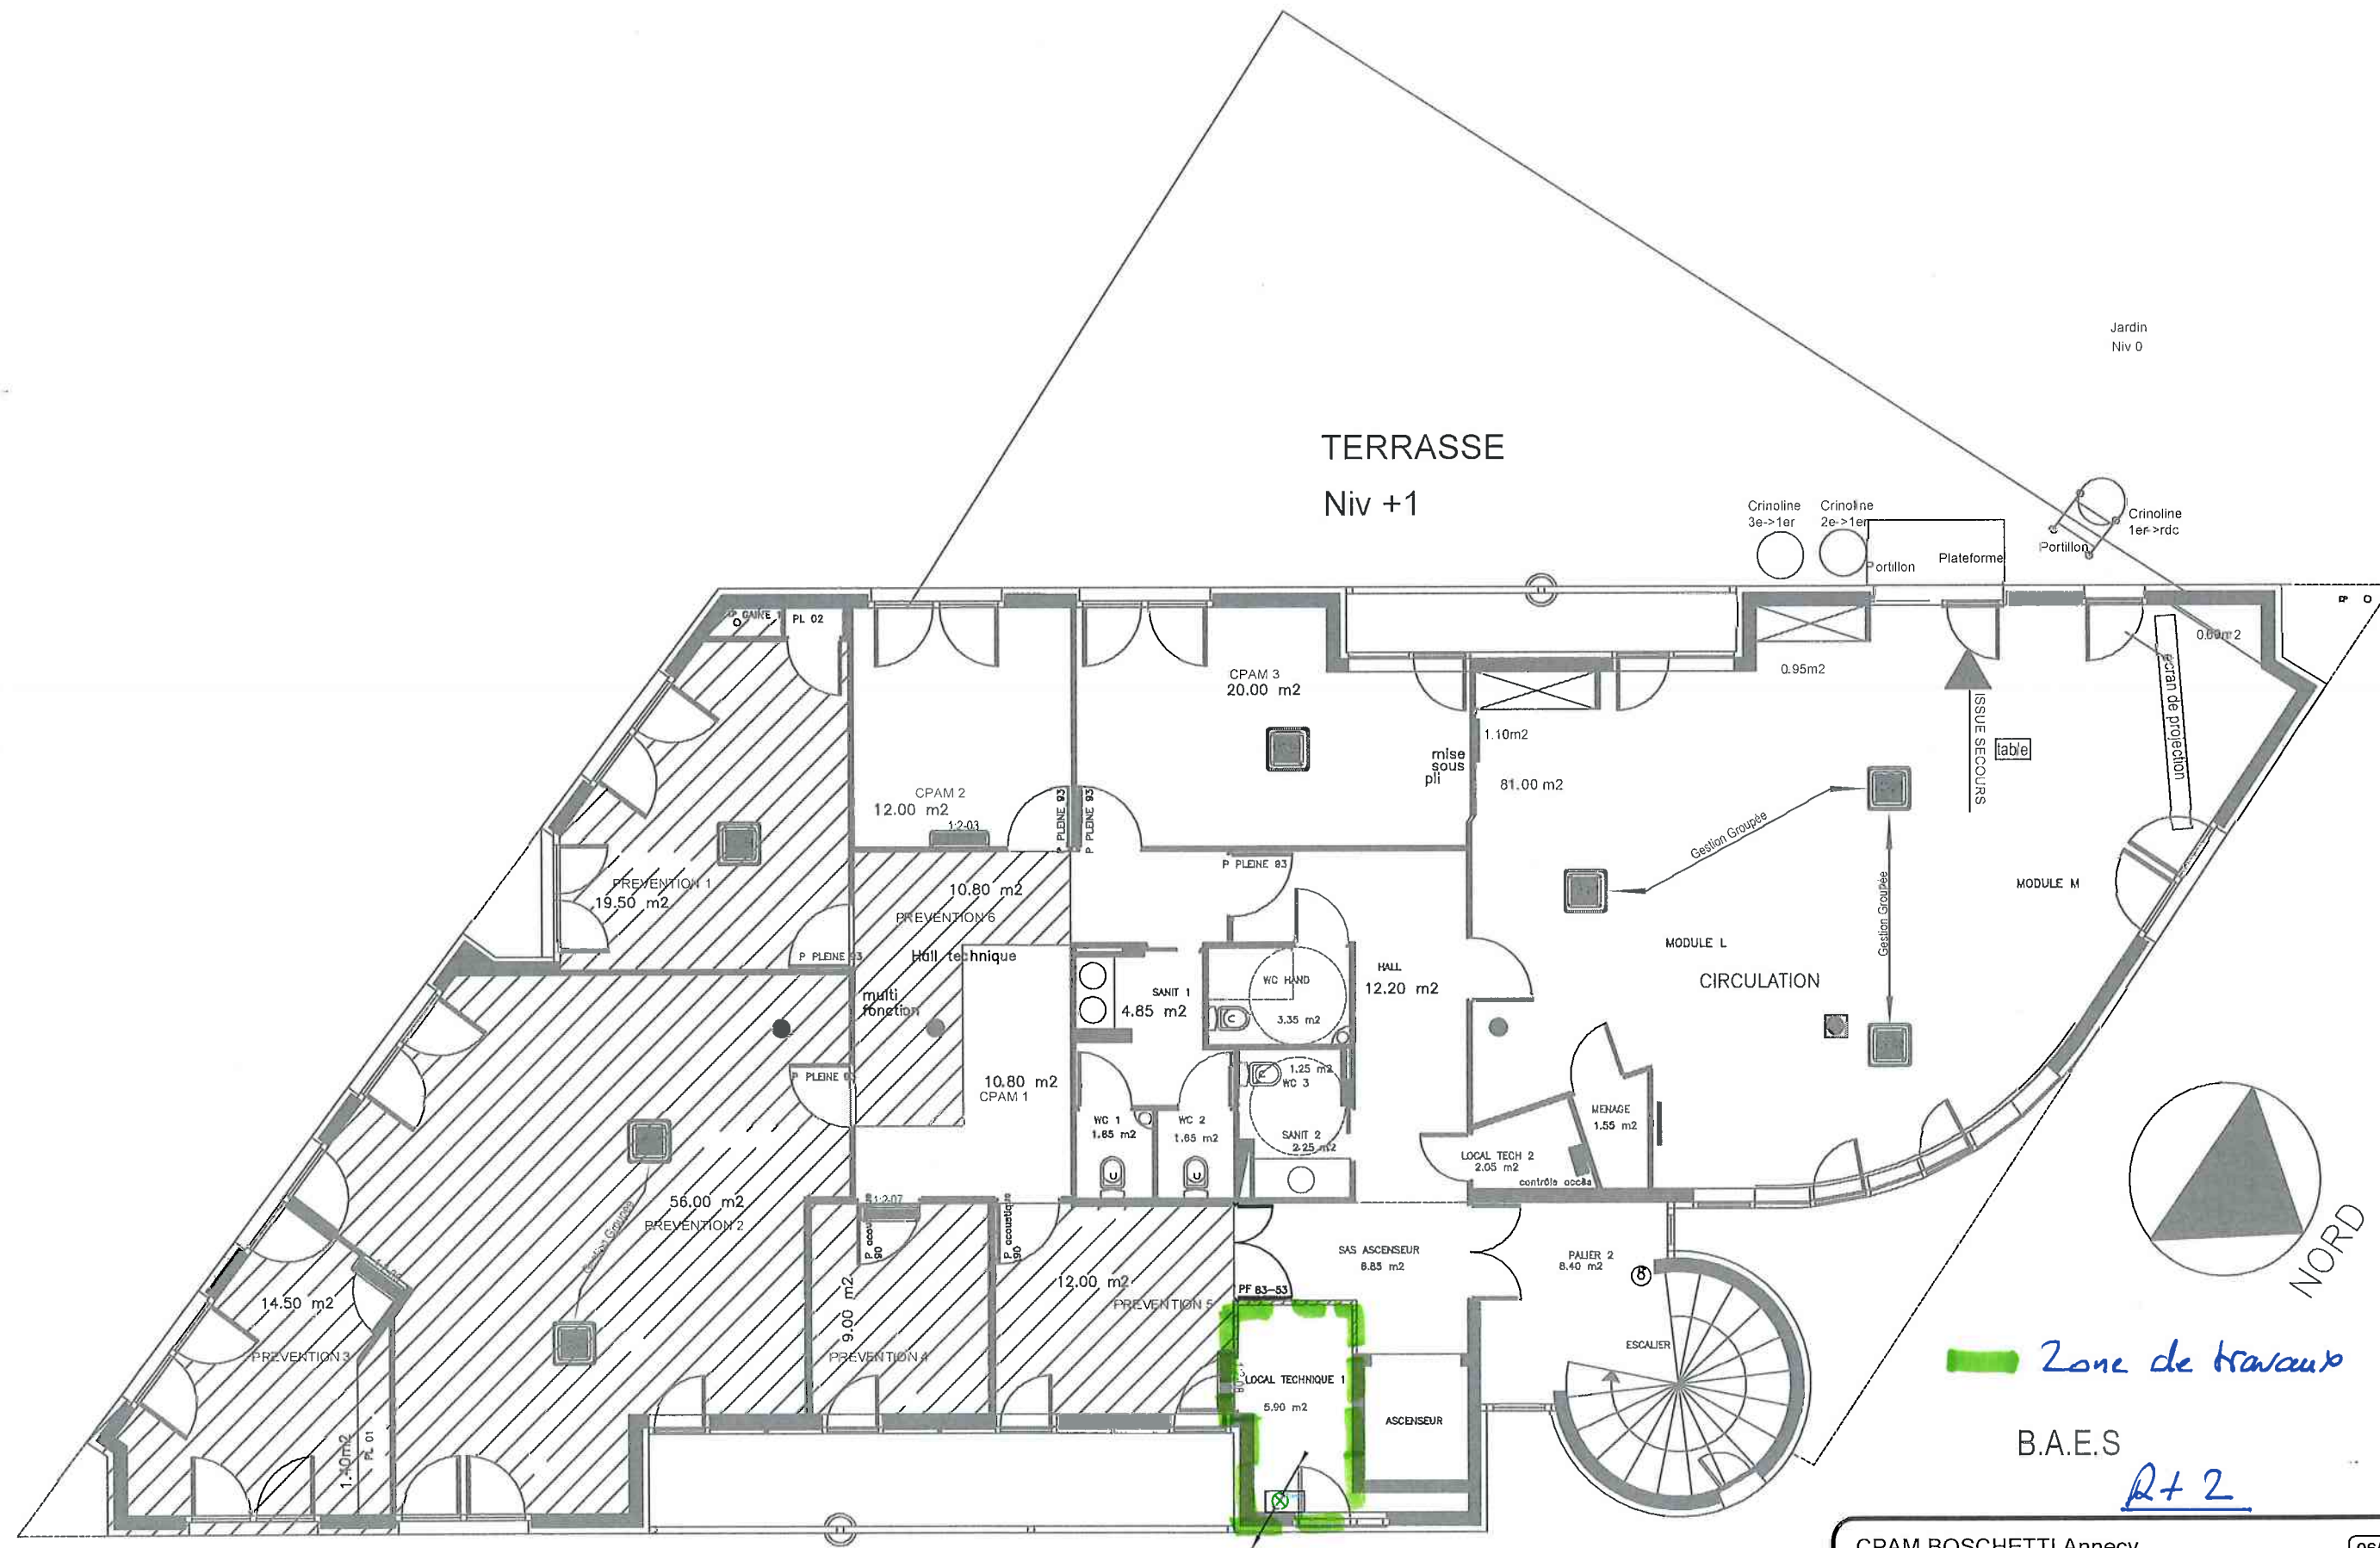

Zone de travaux

B.A.E.S
R+2

CPAM BOSCHETTI Annecy
Chauffage - Climatisation - Niveau 2 - Ech: 1/100e

CETRALP

Ind.	Date	Modifications	Dess.


L'ARC DE JADE - 19, av. du Pré-de-Chaux - P.A.E. des Glaciers - 74940 Annecy-le-Vieux - Tél. 04.50.64.10.82 - Fax 04.50.64.06.89 centralp@centralp.fr

APS APD **DCE** EXE

Aff. 26030
Resp.: A.G.

Dess.: P.P.
Visa:

06/07/26

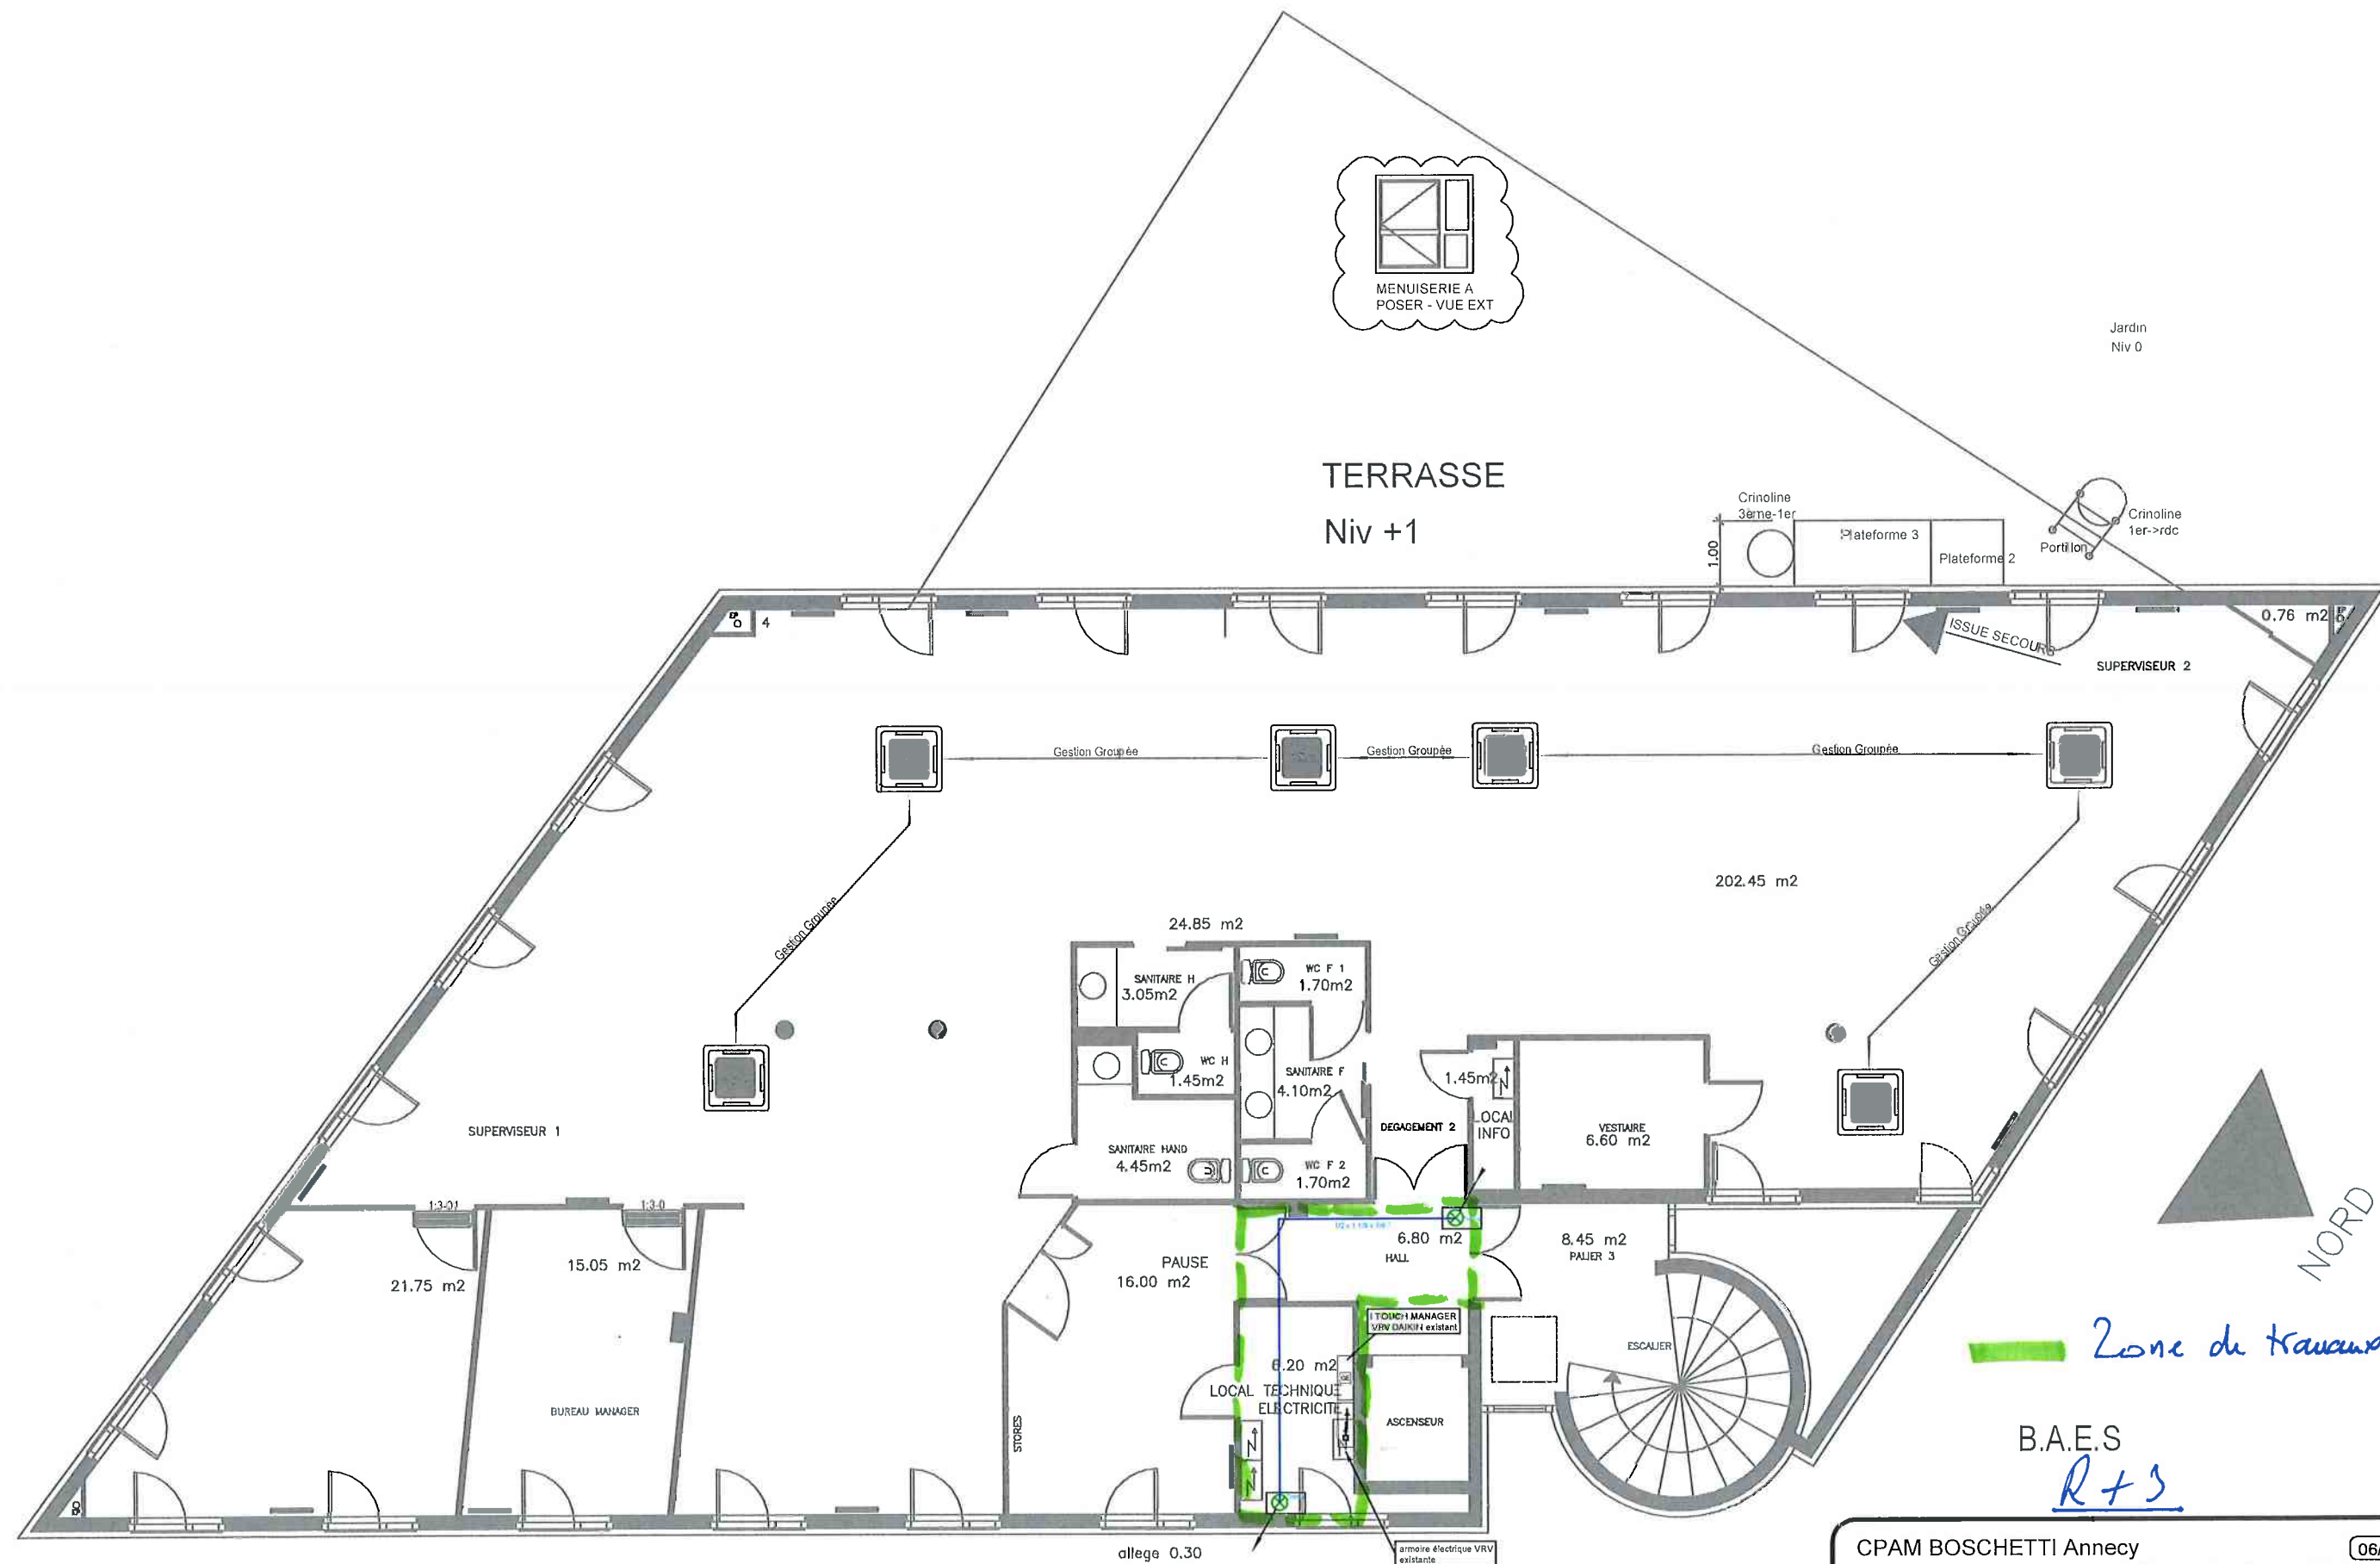

CPAM BOSCHETTI Anancy
Chauffage - Climatisation - Niveau 3 - Ech: 1/100e

06/07/26




Ind	Date	Modifications	Dess

"L'ARC DE JADE" - 19, av. du Pré-de-Chailles - P.A.E. des Glaciers - 74940 Anancy-le-Vieux - Tél. 04.50.64.10.82 - Fax 04.50.64.06.89 cetralsp@cetralsp.fr

APS APD DCE EXE

Aff. 26030
Resp.: A.G.

Dess.: P.P.
Visa:

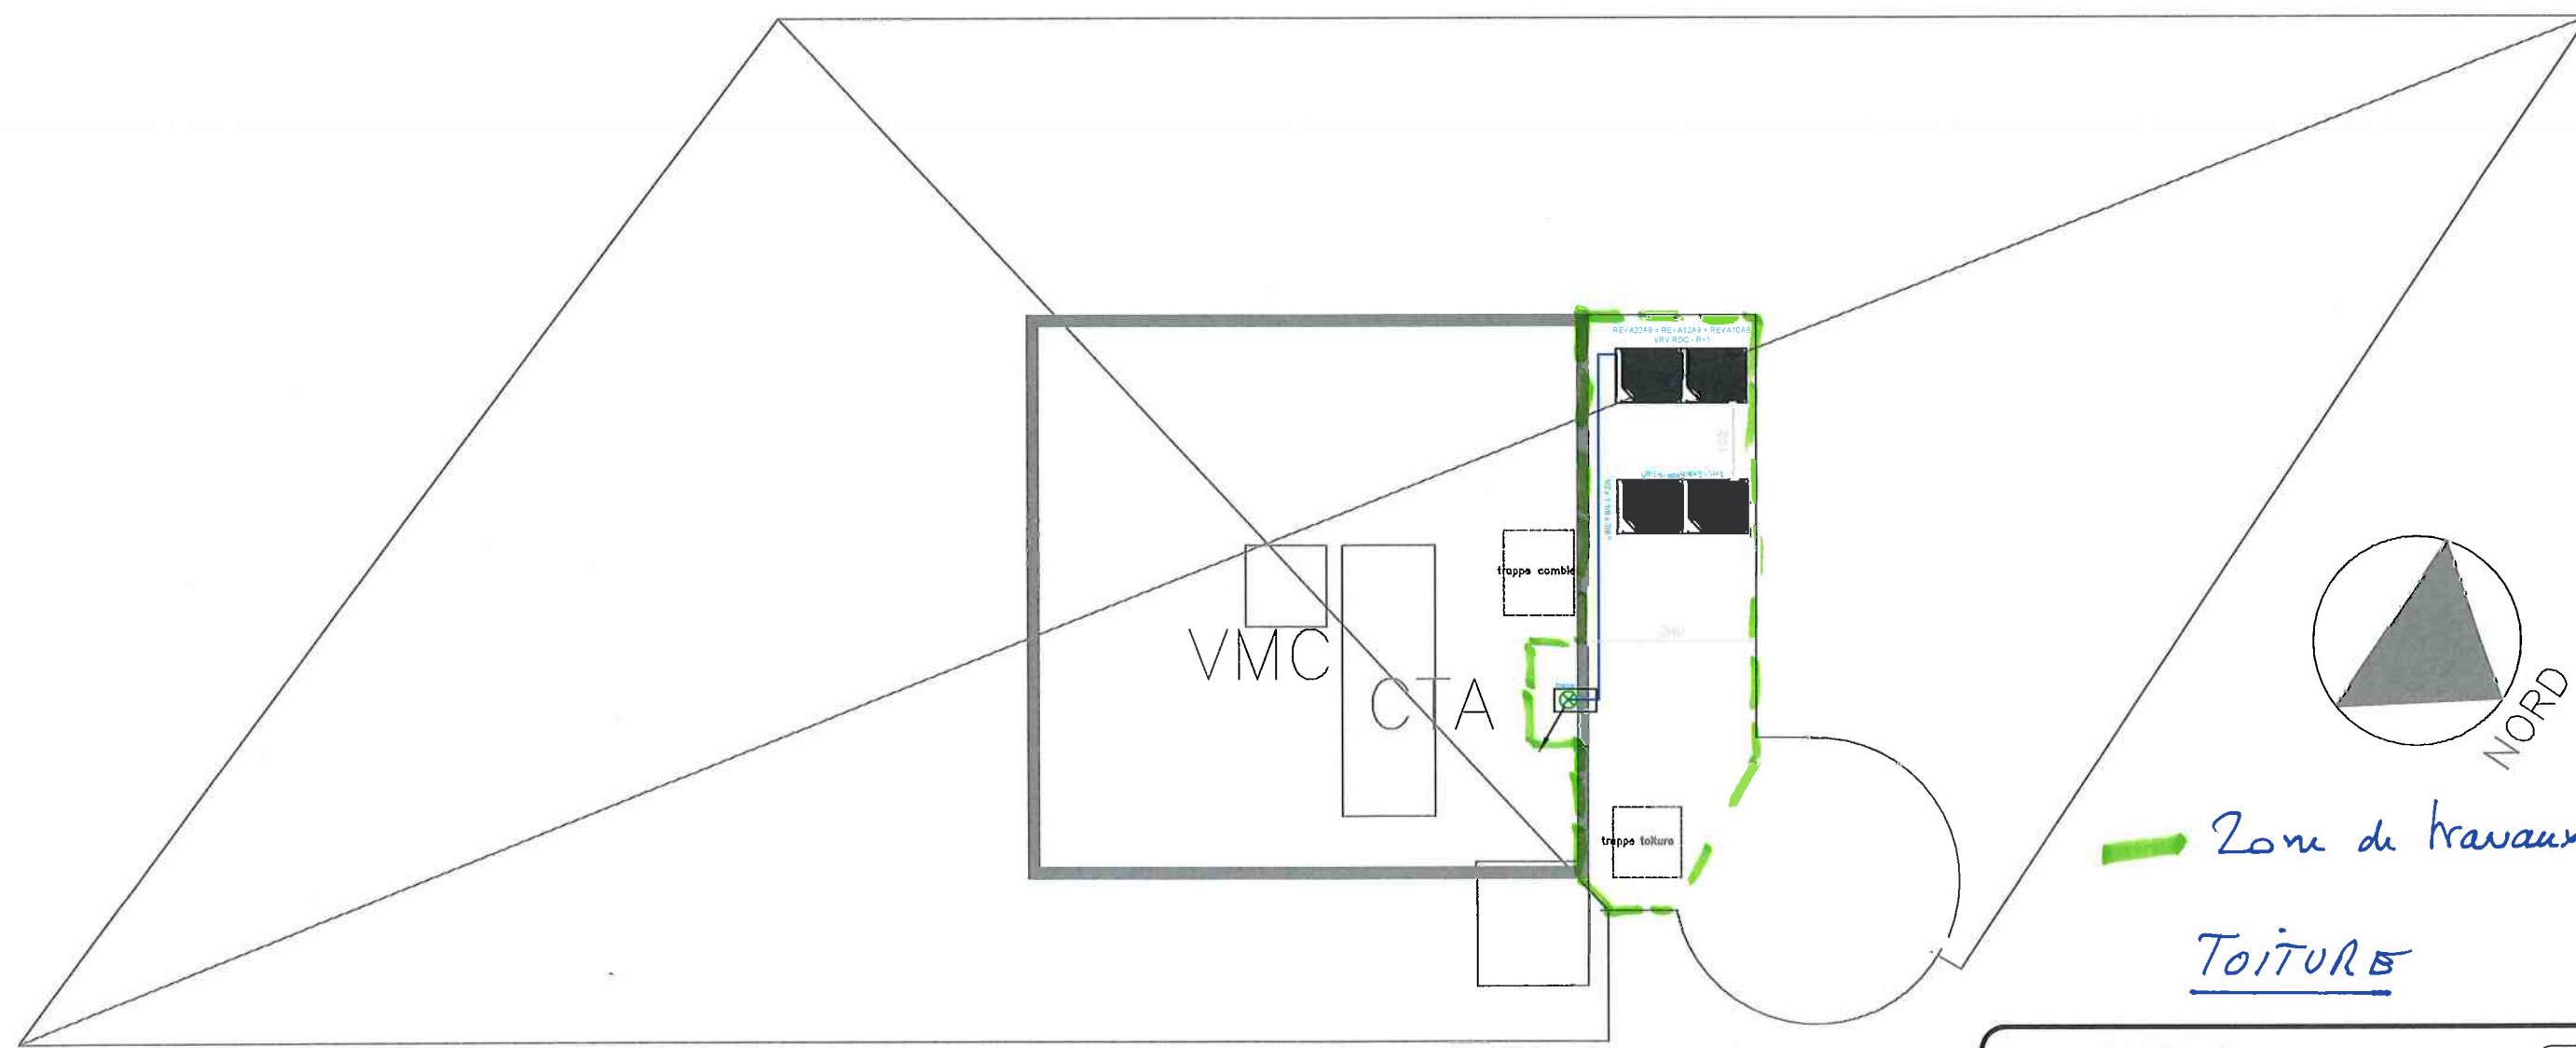

NORD

Zone de travaux

TOITURE

CPAM BOSCHETTI Annecy 06/07/26
 Chauffage - Climatisation - Niveau 4 - Ech: 1/100e

CETRALP

Ind.	Date	Modifications	Dess

"L'ARC DE JADE" - 19, av. du Pré-de-Châlon - P.A.E. des Glaciers - 74940 Annecy-le-Vieux - Tél. 04.50.64.10.82 - Fax 04.50.64.05.89 centralp@cetralp.fr

APS APD DCE EXE Aff. 26030 Resp.: A.G. Dess.: P.P. Visa :

COMBLE