



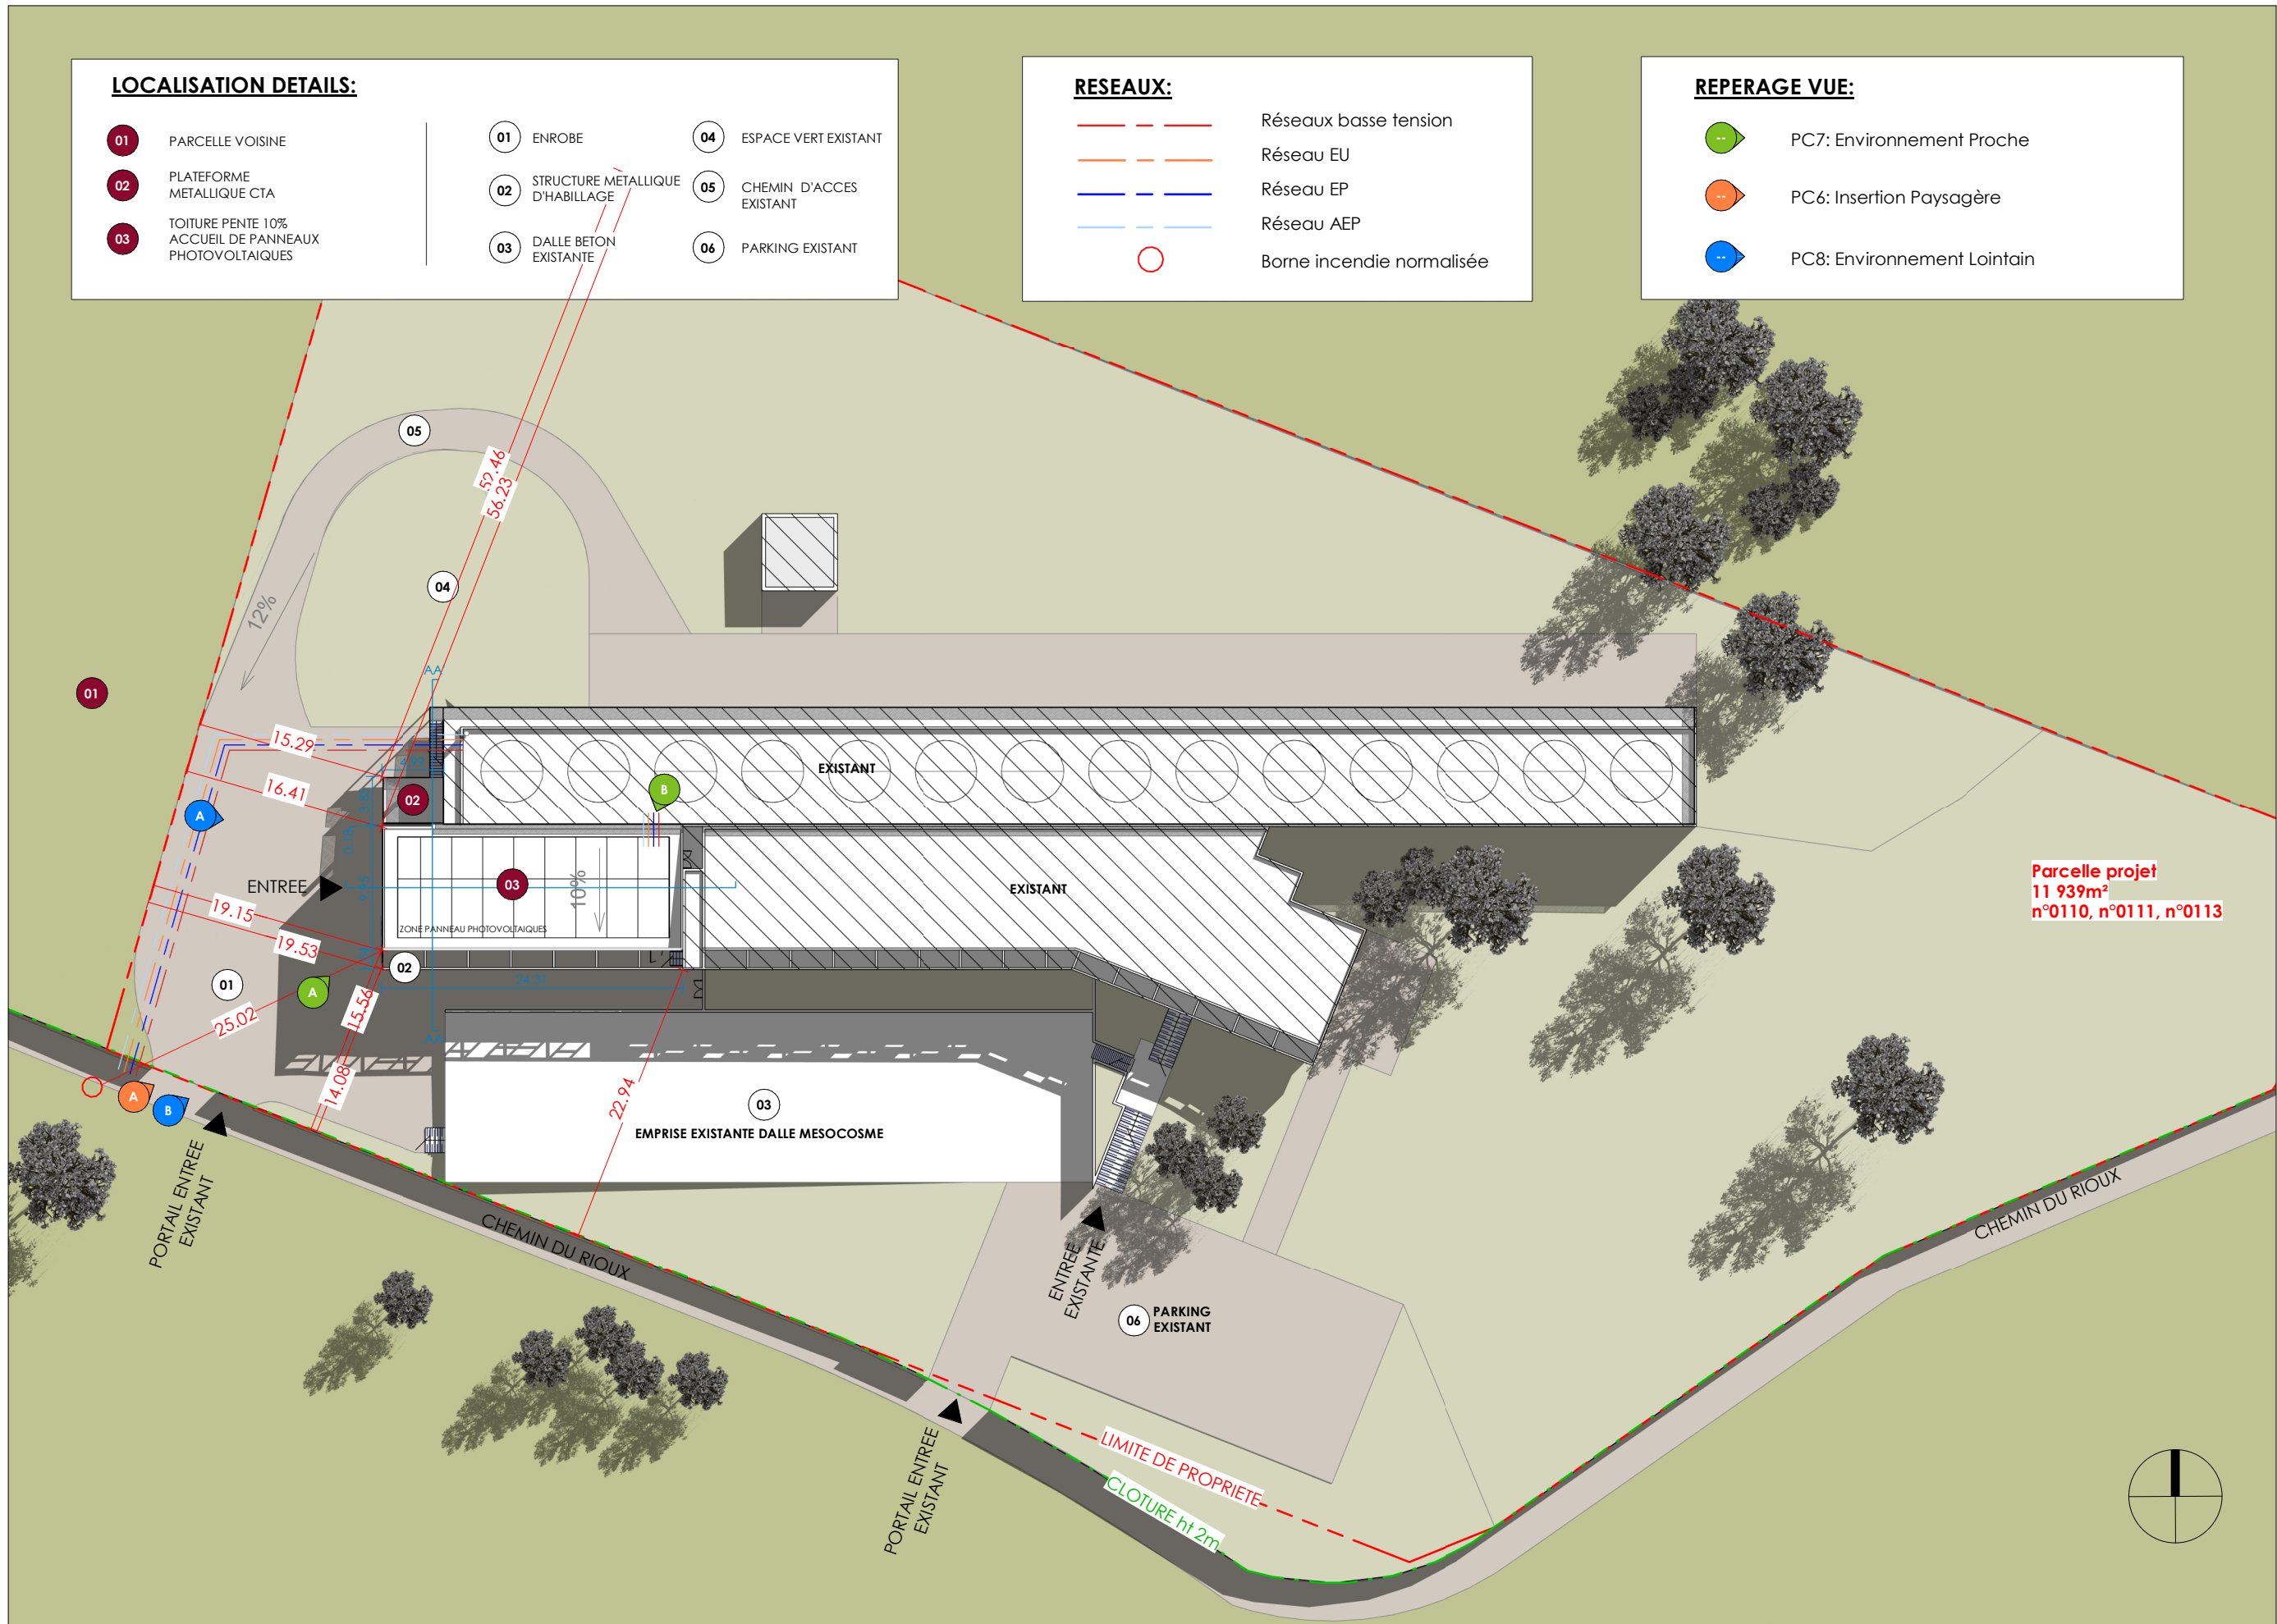

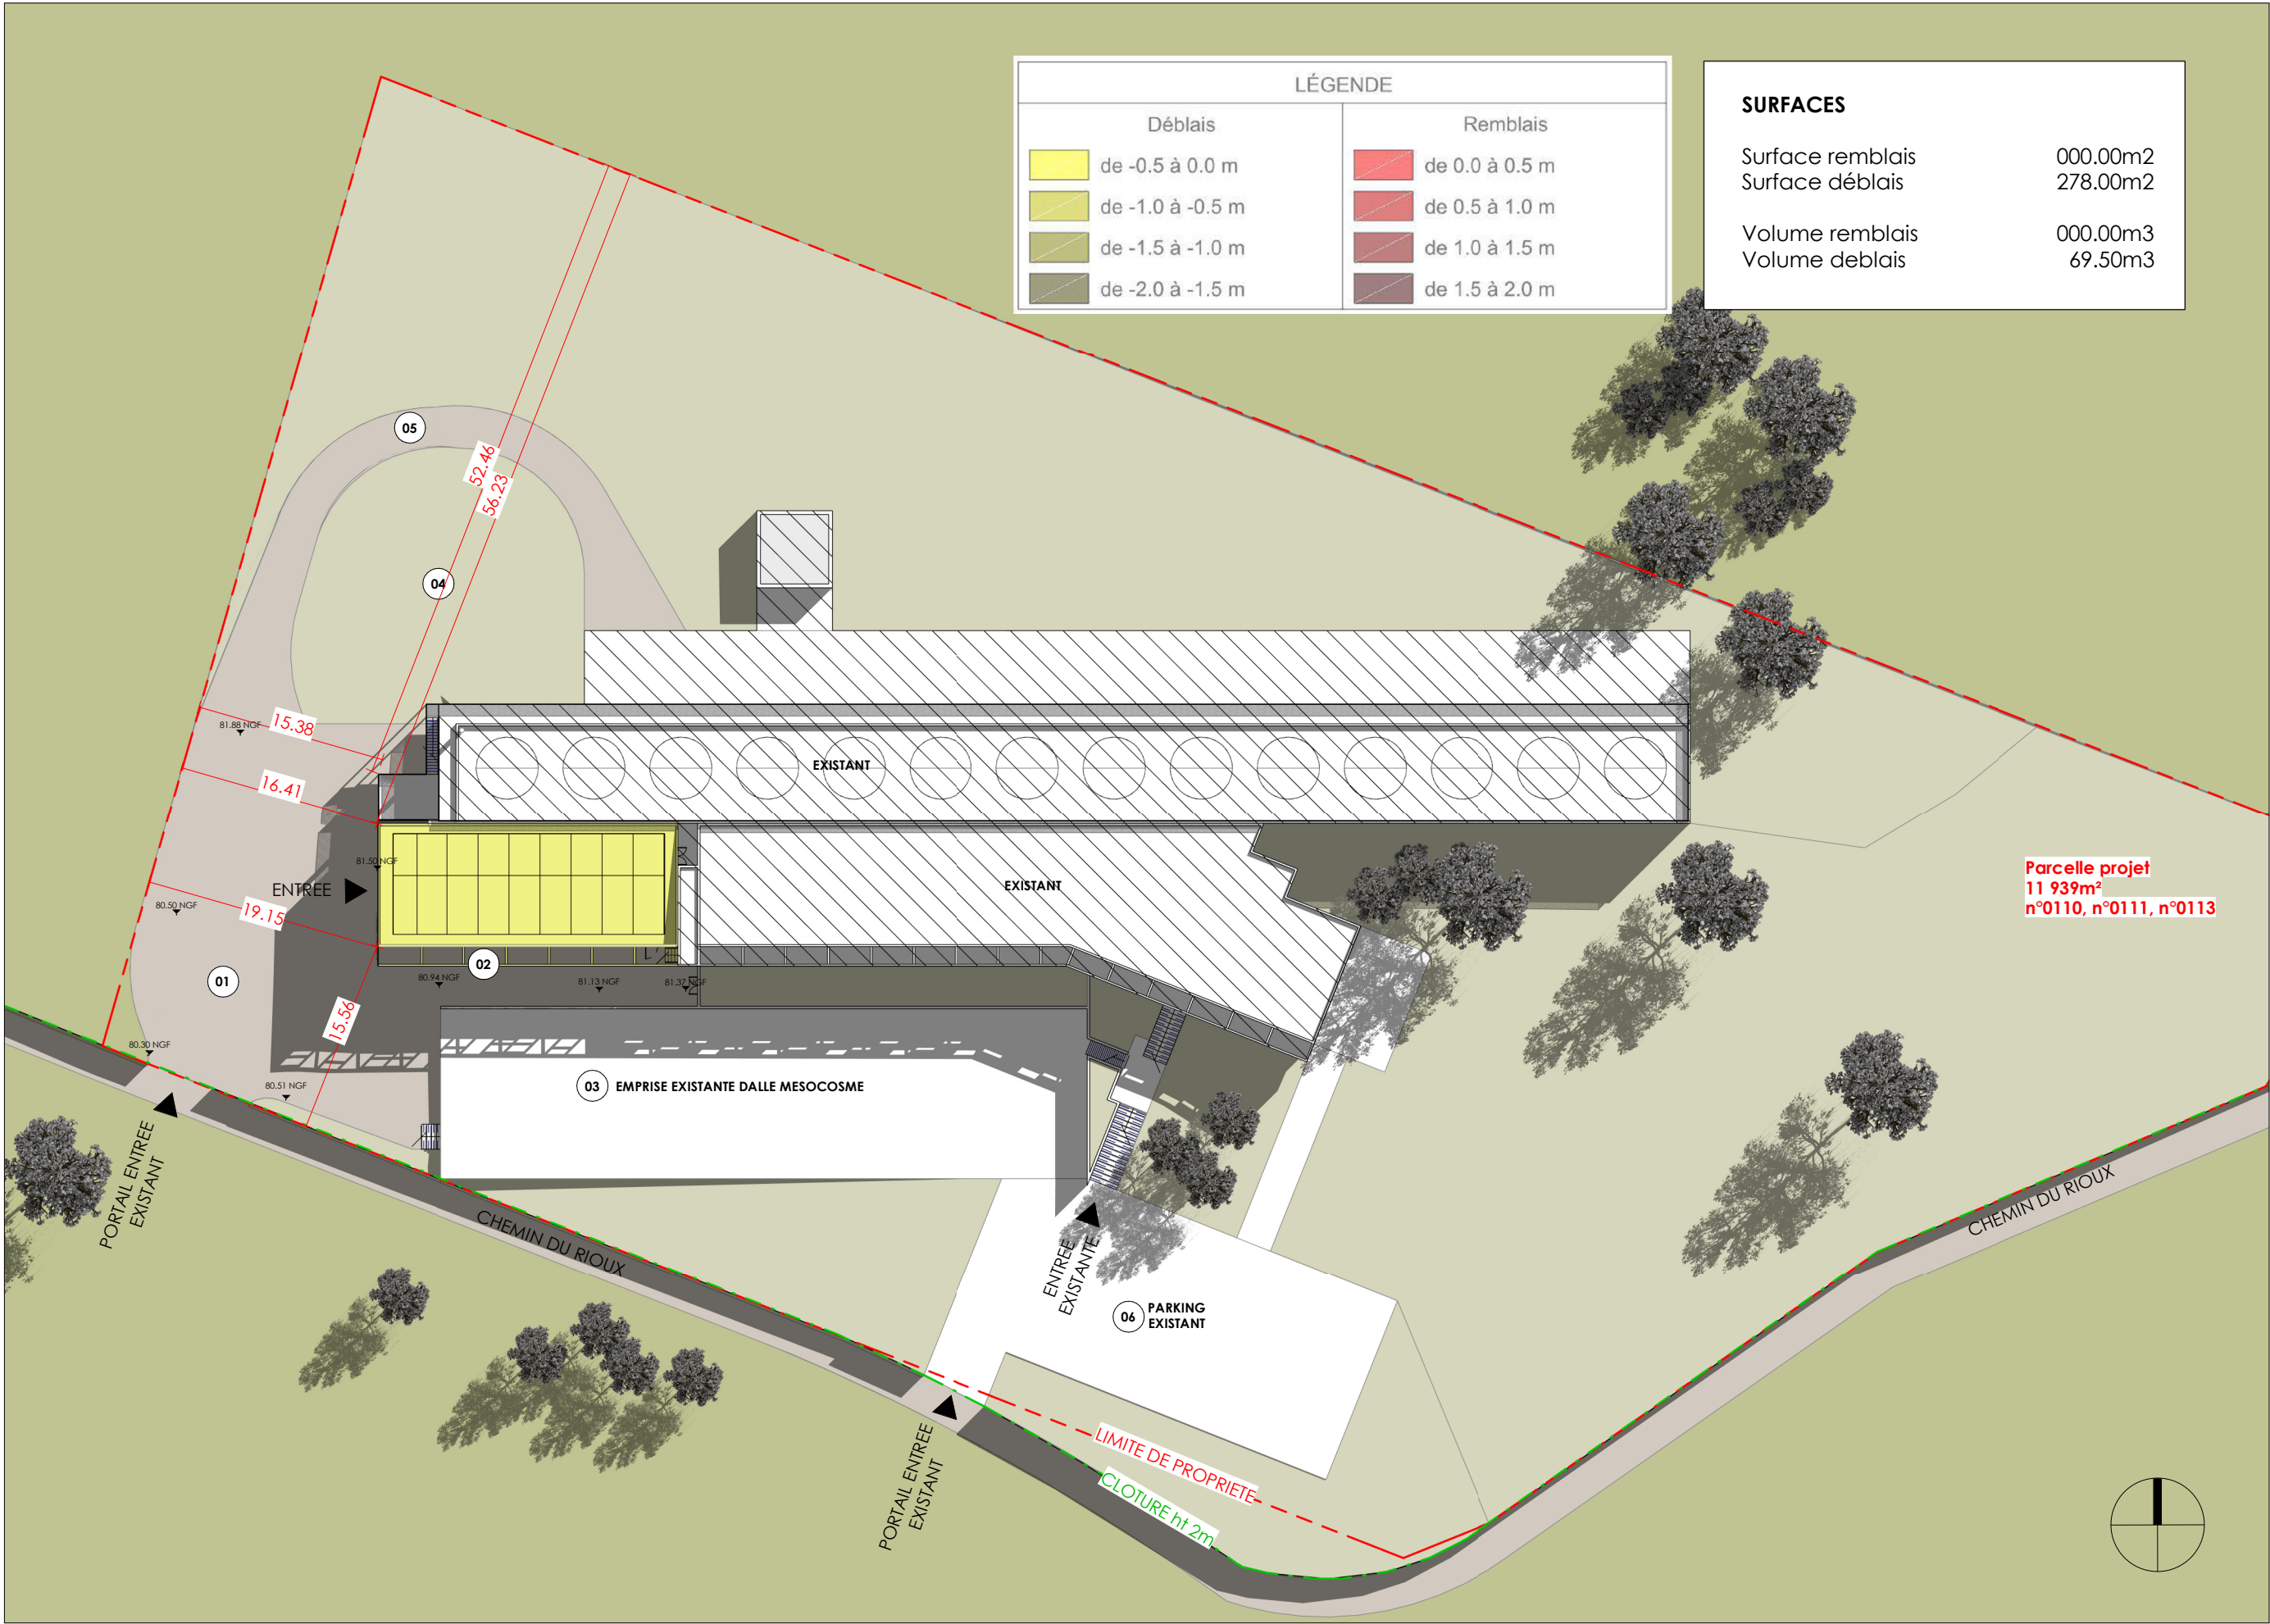

LÉGENDE	
Déblais	Remblais
de -0.5 à 0.0 m	de 0.0 à 0.5 m
de -1.0 à -0.5 m	de 0.5 à 1.0 m
de -1.5 à -1.0 m	de 1.0 à 1.5 m
de -2.0 à -1.5 m	de 1.5 à 2.0 m

SURFACES	
Surface remblais	000.00m2
Surface déblais	278.00m2
Volume remblais	000.00m3
Volume déblais	69.50m3