

DEPARTEMENT DE L'HERAULT  
COMMUNE DE MONTFERRIER-SUR-LEZ

1, chemin du Rioux

PROPRIETE CNRS - ECOTRON

PLAN TOPOGRAPHIQUE  
DE L'ENTREE DU SITE ECOTRON


Section BE N°:110 - zone Sud-Ouest

ECHELLE: 1/250


|                             |              |                     |  |                       |                              |     |
|-----------------------------|--------------|---------------------|--|-----------------------|------------------------------|-----|
| Topographie du : 05/03/2026 |              | Levé par : M.ROBERT |  | Dressé par : M.ROBERT |                              |     |
|                             |              |                     |  |                       |                              |     |
| Date du plan                | Commentaires |                     |  |                       | Indice                       | Par |
| 09/03/2026                  |              |                     |  |                       | A                            | JPR |
|                             |              |                     |  |                       |                              |     |
|                             |              |                     |  |                       |                              |     |
| Dossier n° 25200            |              | Fichier : 25200.dwg |  |                       | Plan édité le : 12 mars 2026 |     |

LEGENDE TOPOGRAPHIE

TOPOGRAPHIE:

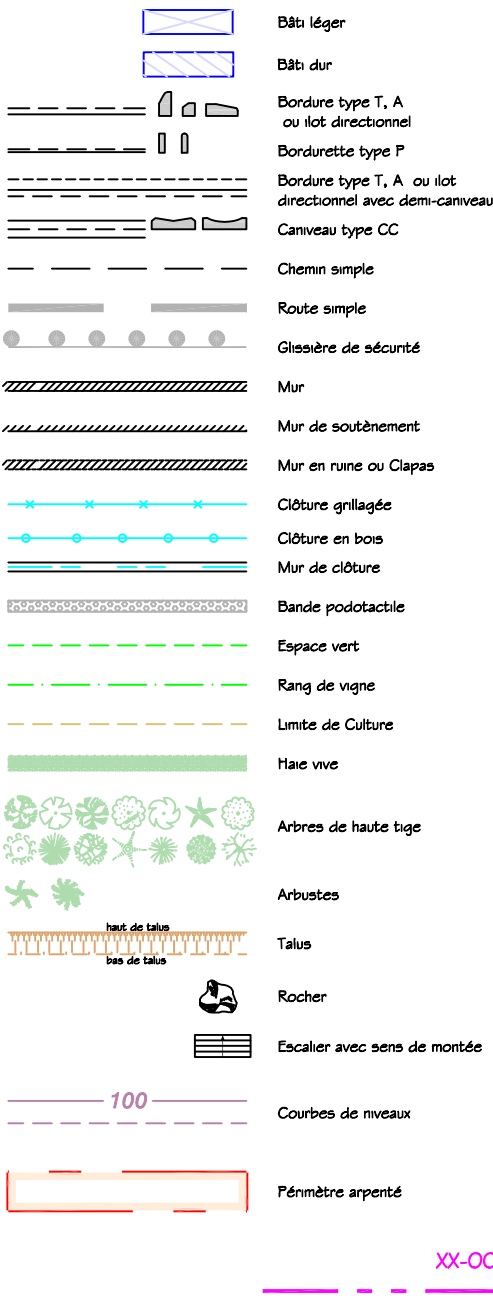

RESEAUX:

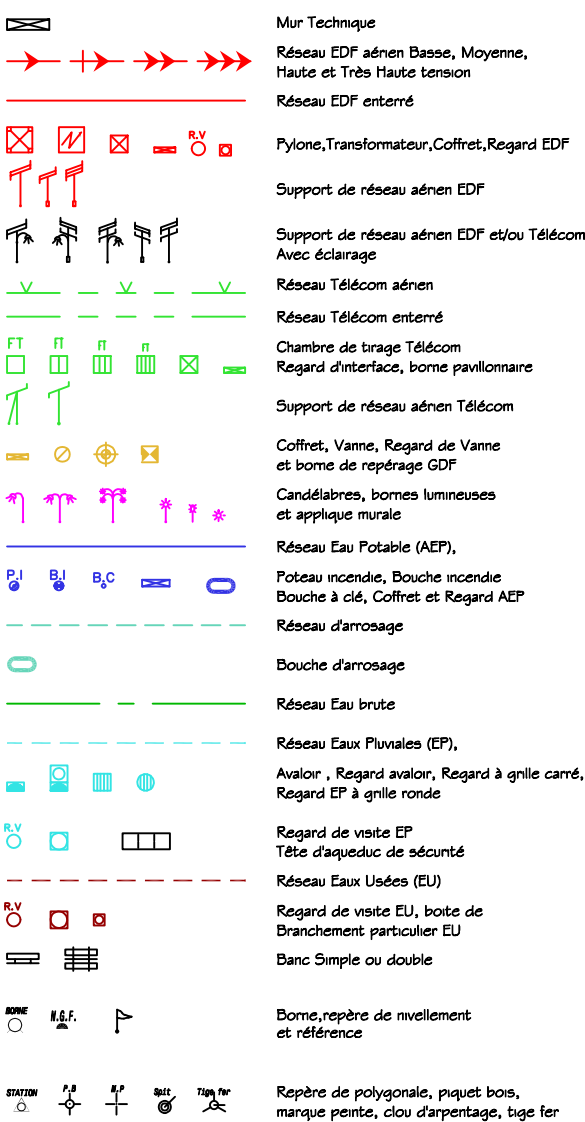

Nota: Les limites, les superficies et les cotes périmétriques ne seront définitives qu'après bornage.

Nota : Levé réalisé avec une précision centimétrique.

Nota : Le présent document ne peut servir que pour l'usage pour lequel il a été réalisé.

Toute autre utilisation ne pourrait engager la responsabilité de la société EPSILON-GE.

Nota: La précision des données numériques extraites du fichier de dessin informatique dépend de l'échelle graphique pour laquelle le plan a été établi ; cette précision respecte les tolérances réglementant la profession de Géomètre-Expert.

Nota: La direction du Nord est indicative.

Nota: Les coordonnées planimétriques sont rattachées au système RGF 93 conique conforme 9 zones

(système GNSS-TERIA, précision de rattachement: +/-3cm).

Les coordonnées altimétriques sont rattachées au Nivellement Général de la France

(système GNSS-TERIA, précision de rattachement: +/-5cm).



Florence AMPHOUX - Arnaud FAISSAT - Arnaud JANSON  
Géomètres - Experts Fonciers Associés

BP4 - 14, rue Gustave Eiffel - 34570 PIGNAN  
tél. : 04 67 47 06 60 - fax : 04 67 47 95 96

contact@epsilon-geometres.com

SARL inscrite à l'Ordre des Géomètres-Experts Fonciers n°1996B200004

www.epsilon-geometres.com

