

ATELIER MF

Scénographie
Muséographie

DCE - Cahier de détails

AMAZONES

METAMORPHOSES D'UN MYTHE

EPML

10 juillet 2026

GRAPHISME : ATELIER PING-PONG

AUDIOVISUEL : INNOVISION


20 rue Pierre Picard
75018 Paris

+33 (0)1 77 13 32 11


+33 (0)1 77 10 70 48

contact@
ateliermf.com


VITRINE ENCASTREE - coupe

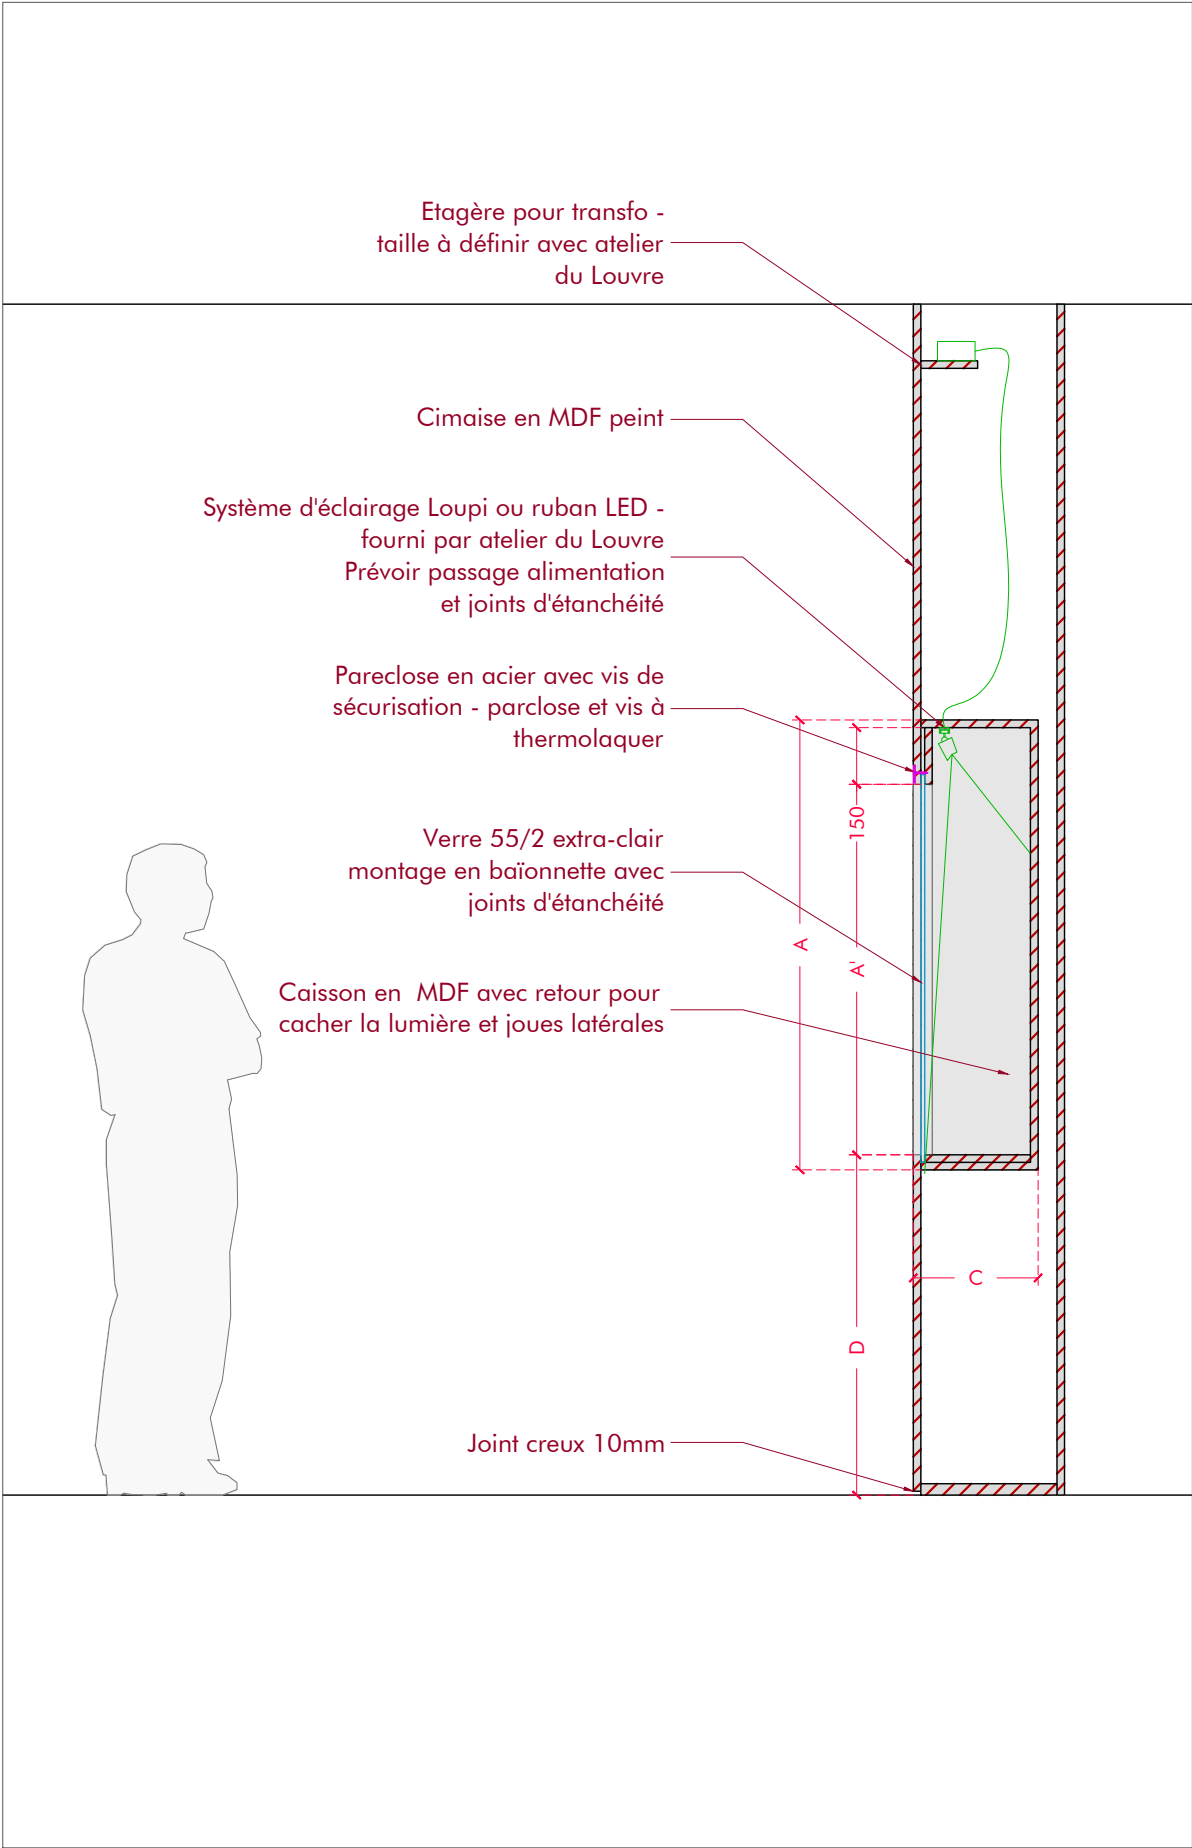


VITRINE ENCASTREE AVEC SILICAGEL - coupe

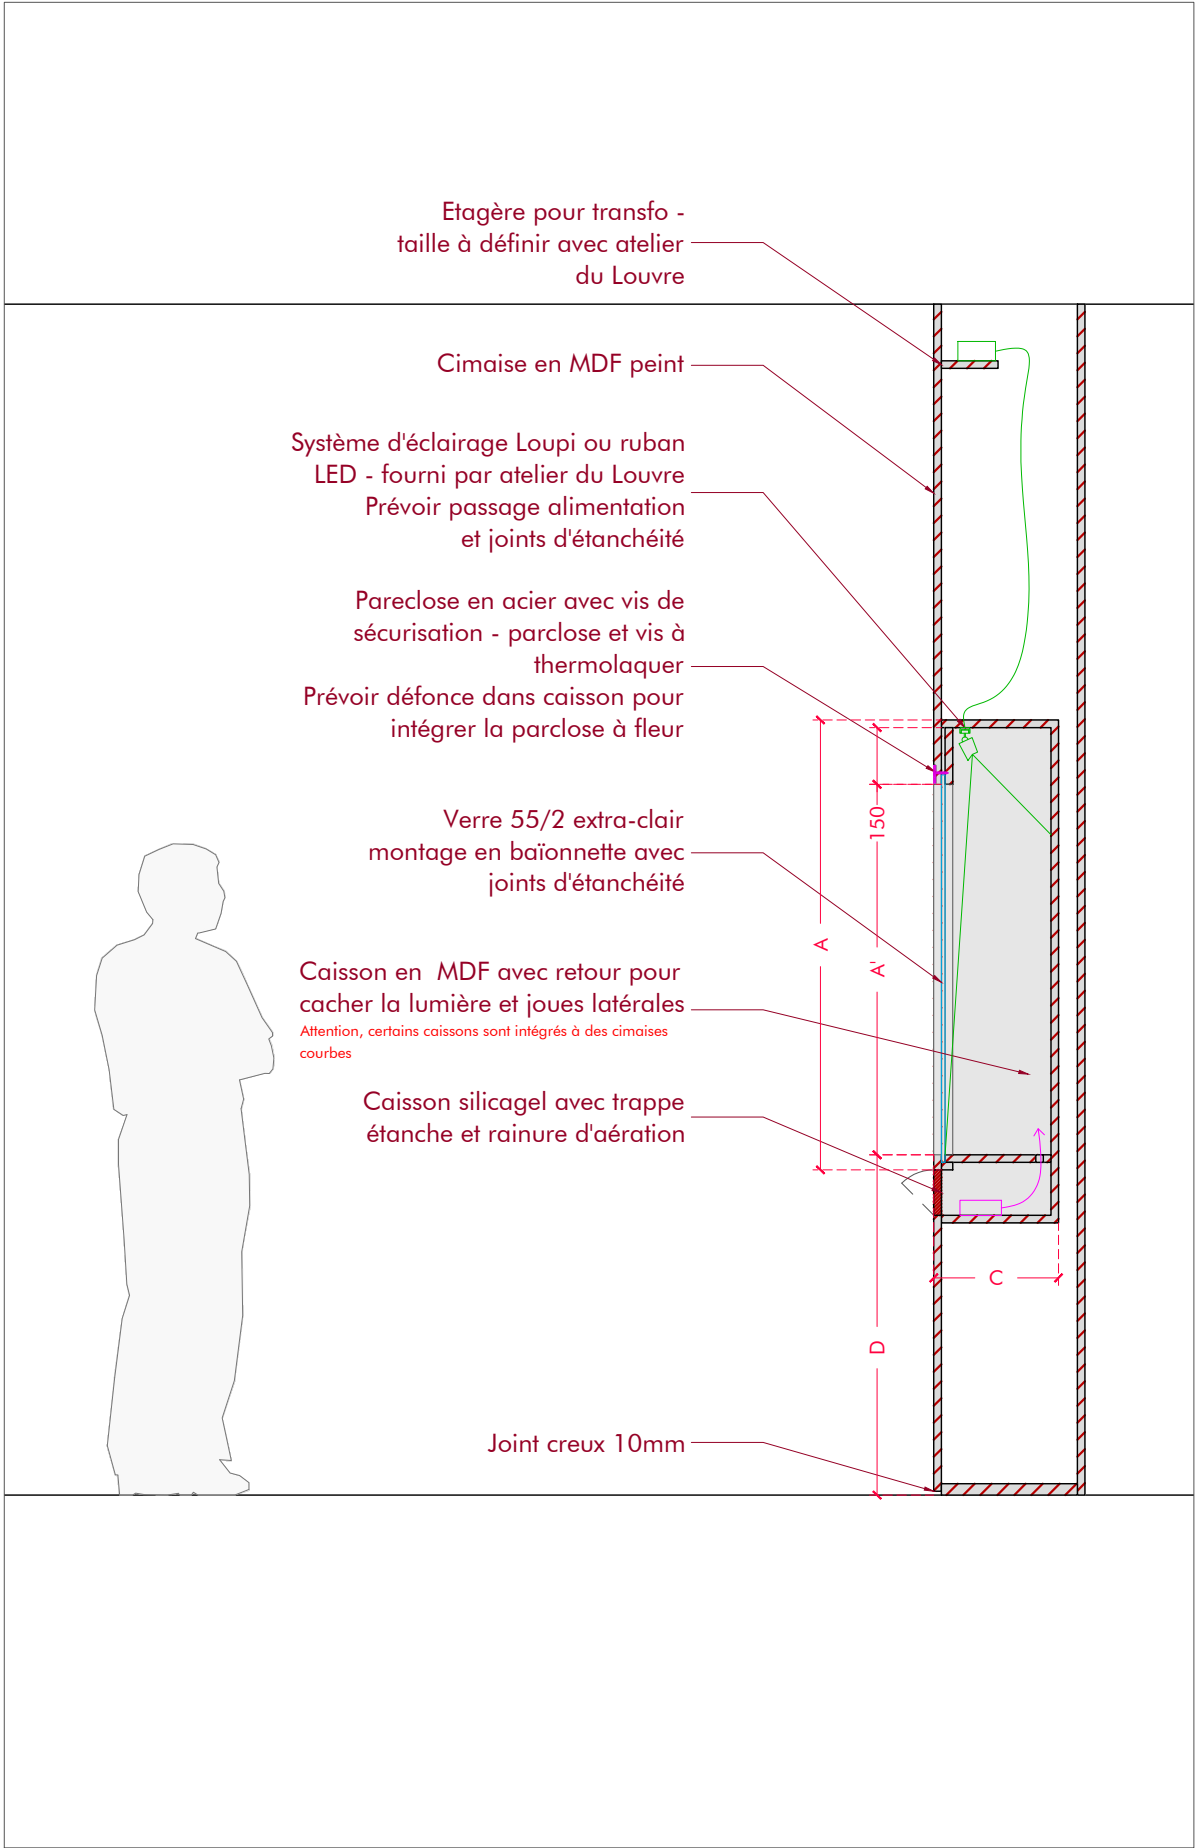


ELEVATION V1.1

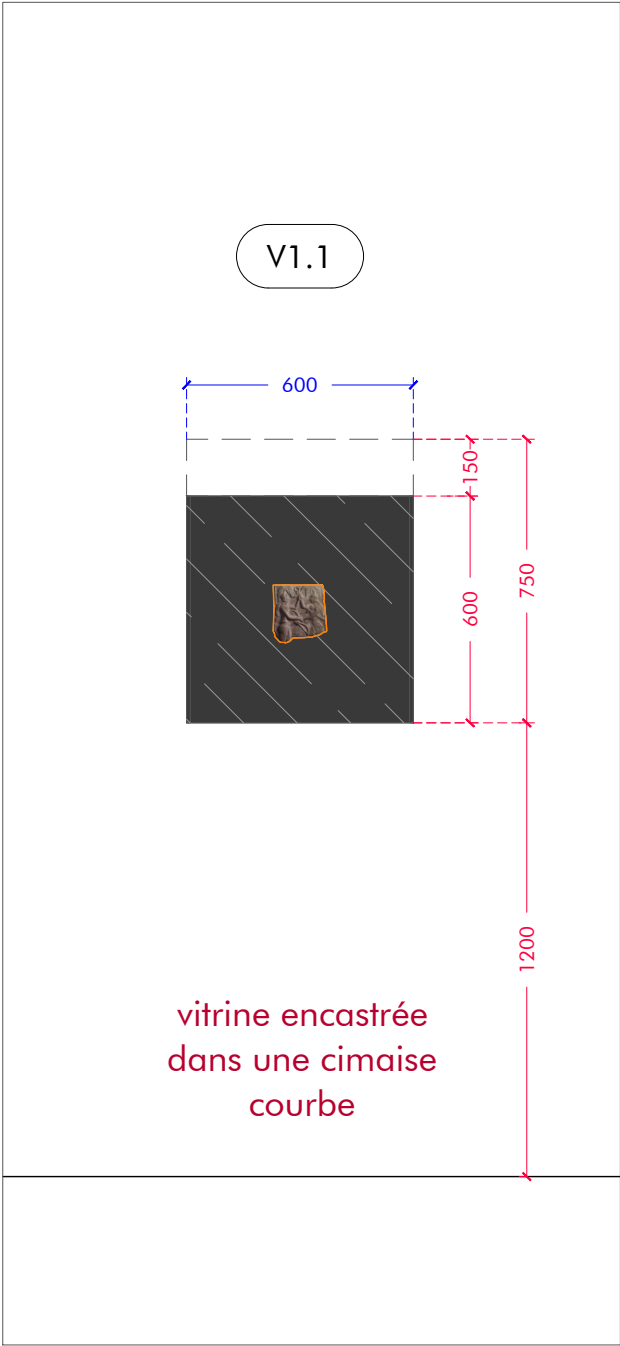


ELEVATION V1.2

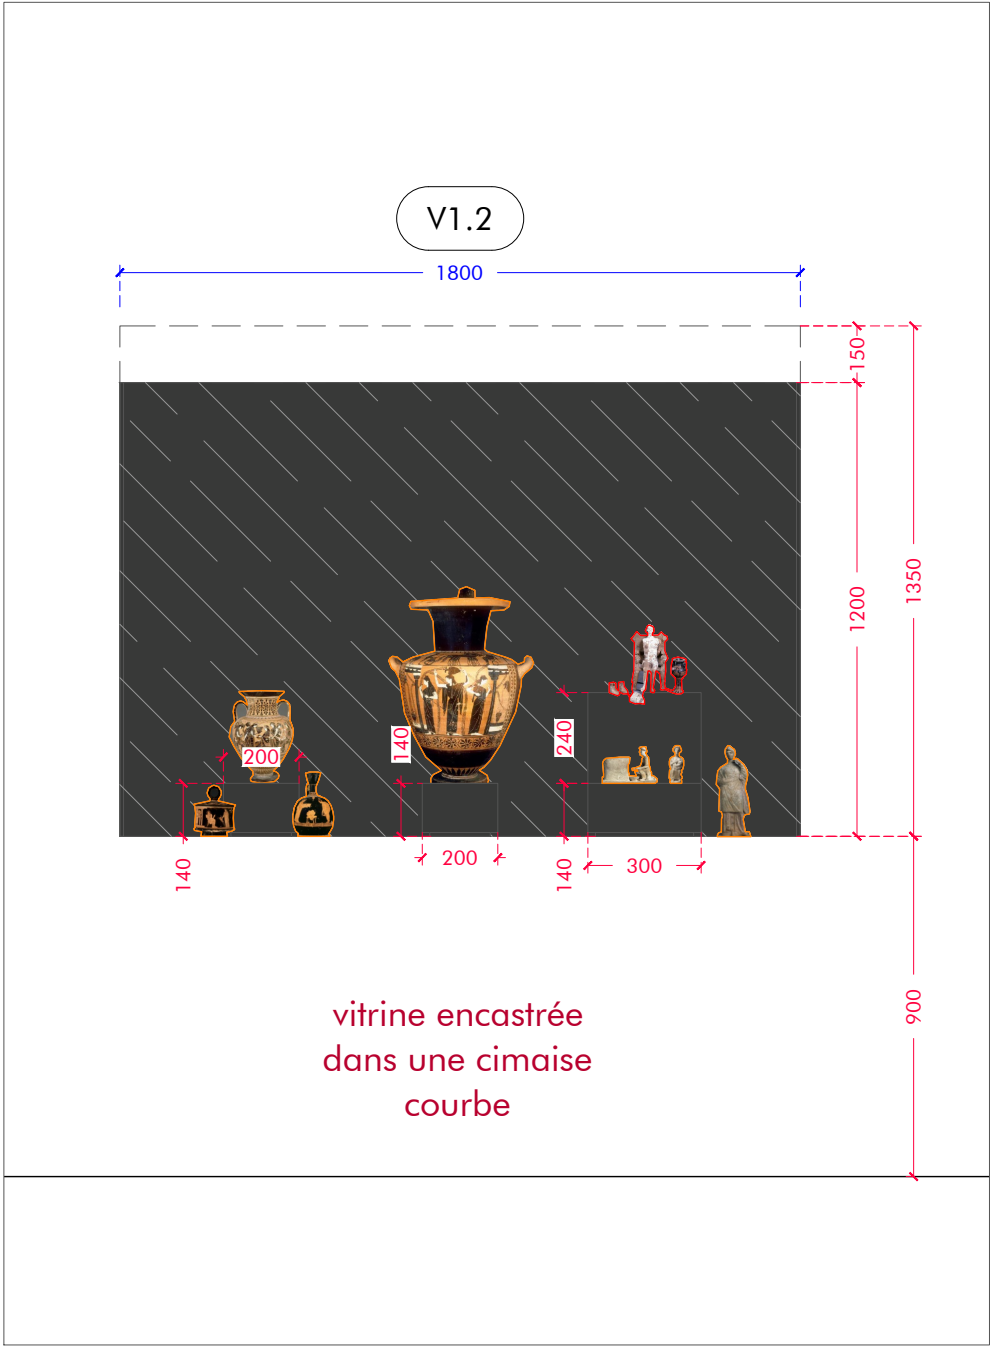


ELEVATION V1.3

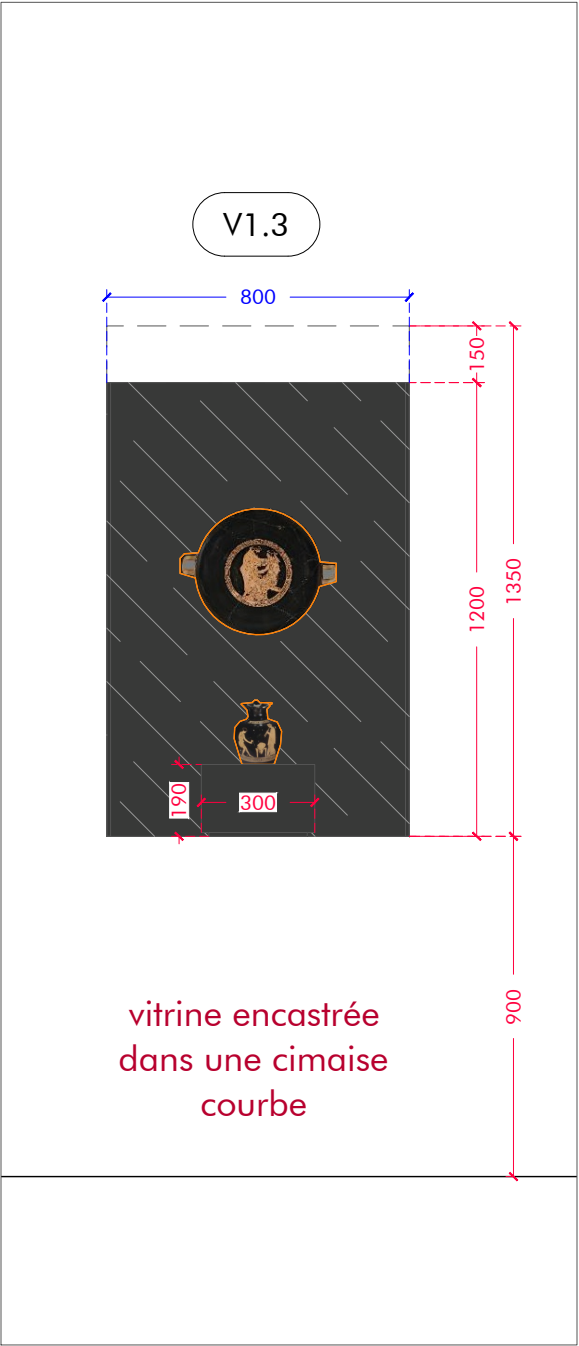


ELEVATION V1.4

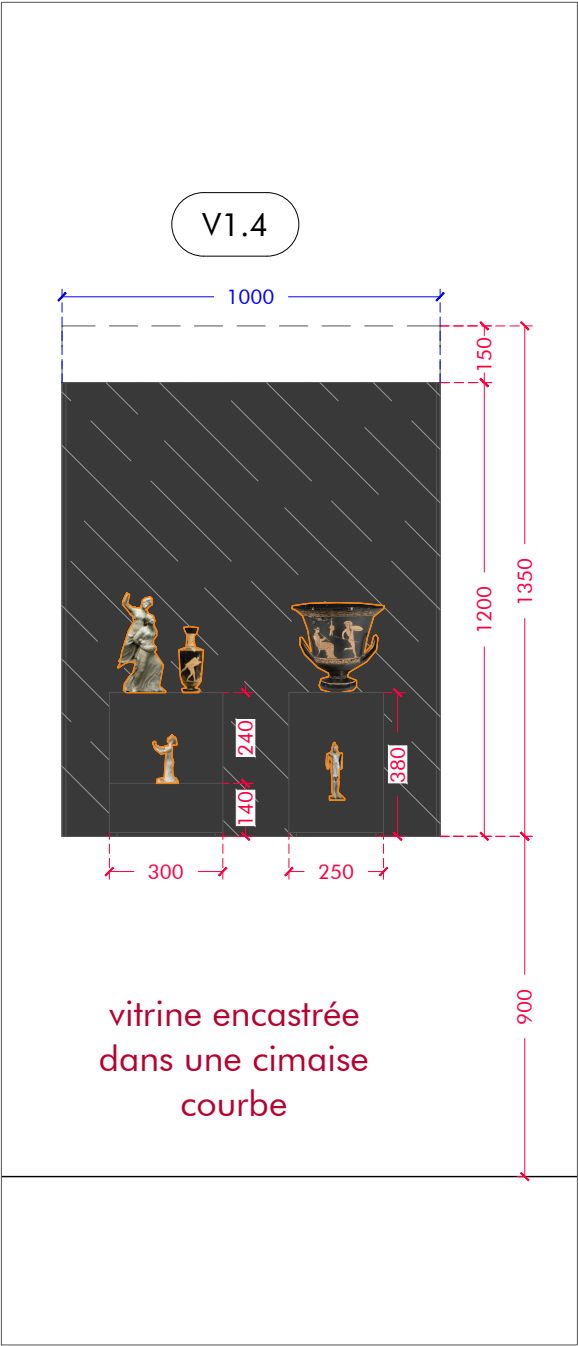


PLAN V1.1

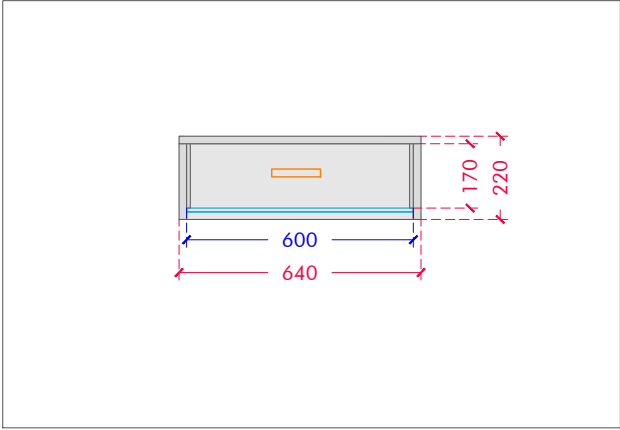


PLAN V1.2

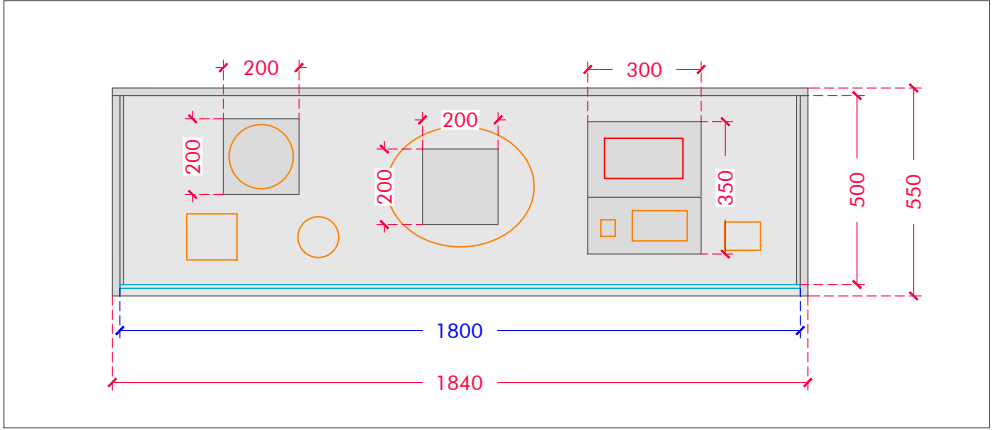


PLAN V1.3

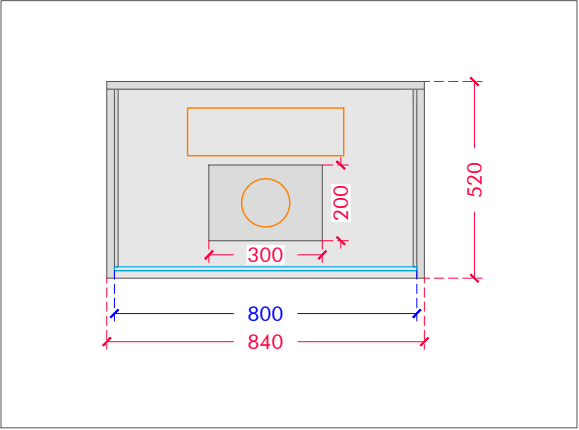


PLAN V1.4

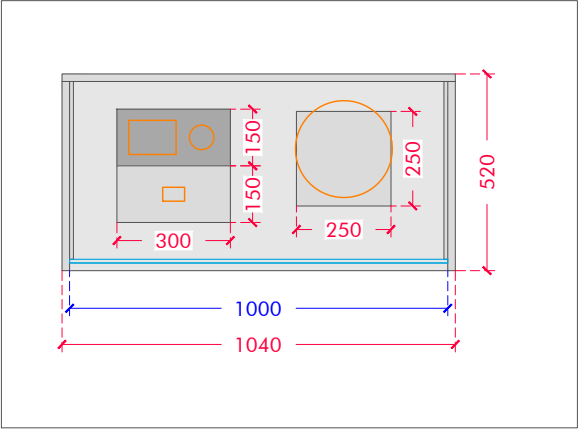


ELEVATION V1.6

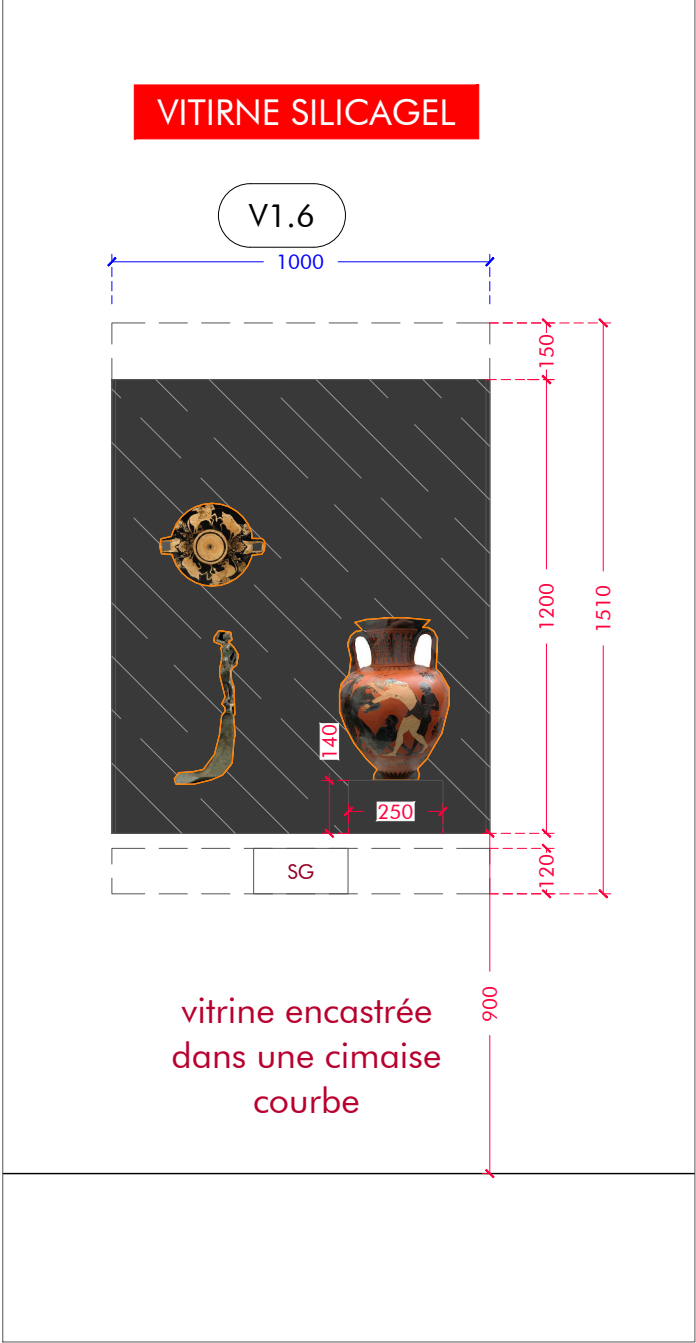


ELEVATION V1.8

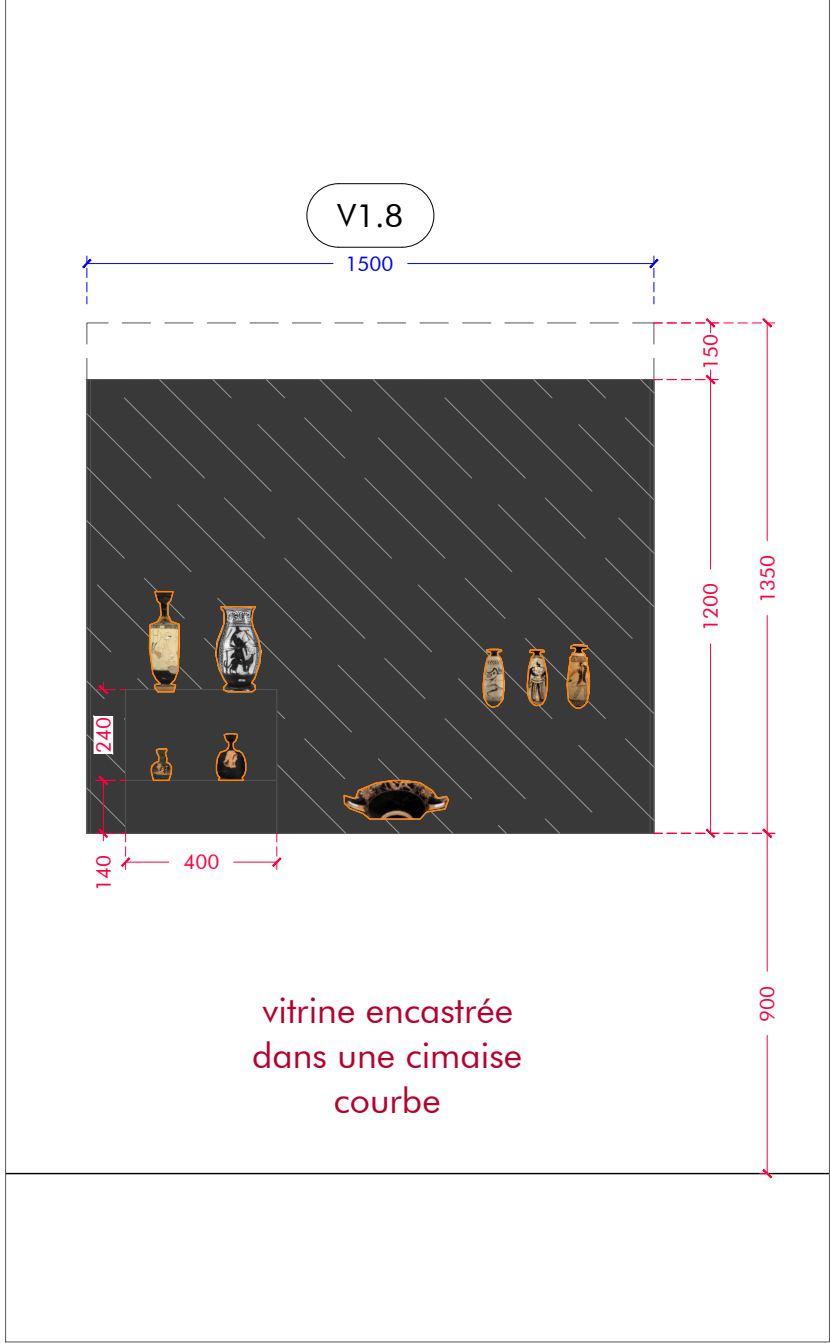


ELEVATION V1.9

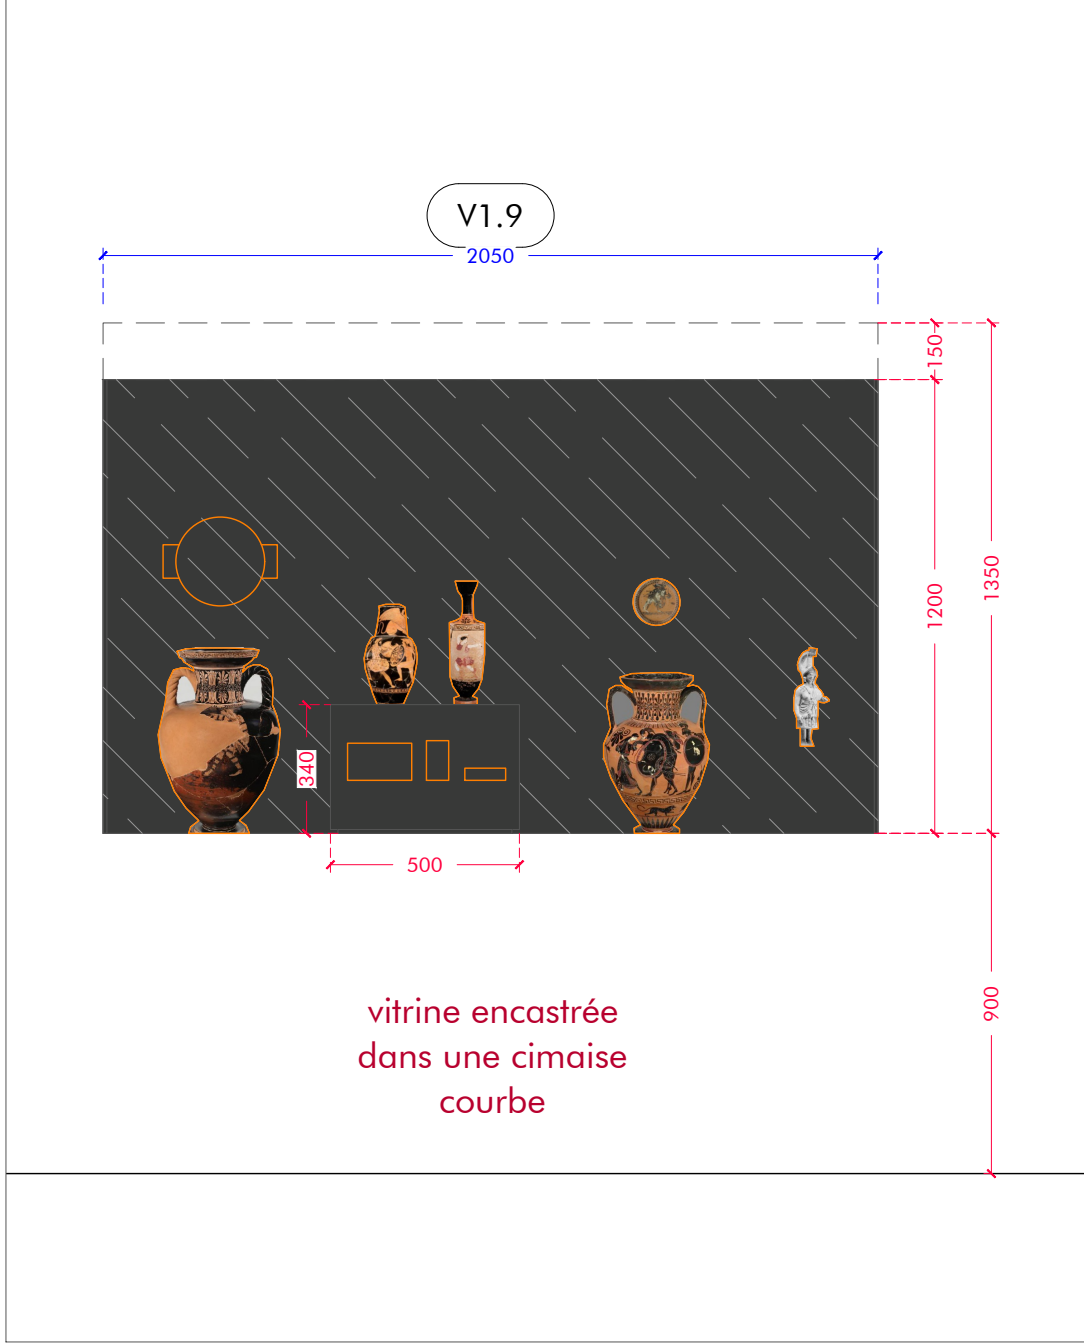


PLAN V1.6

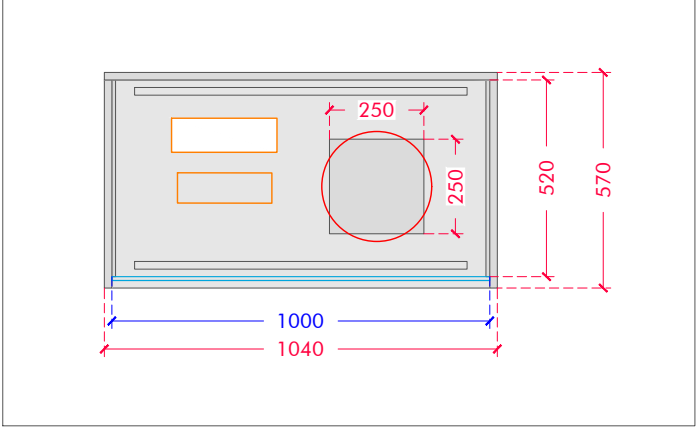


PLAN V1.8

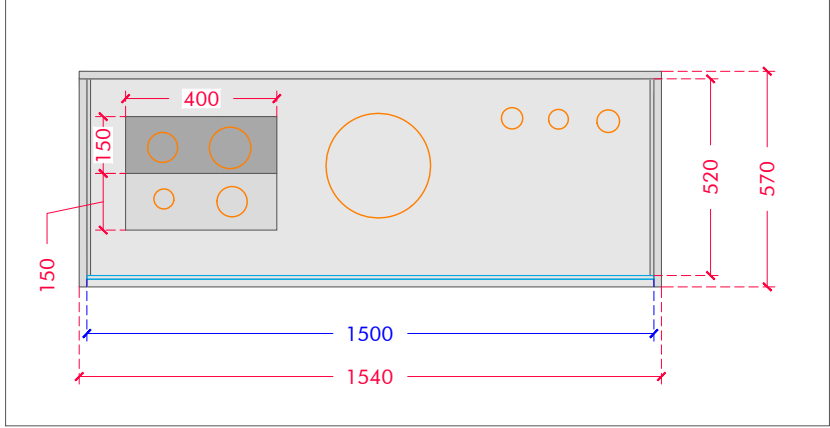


PLAN V1.9

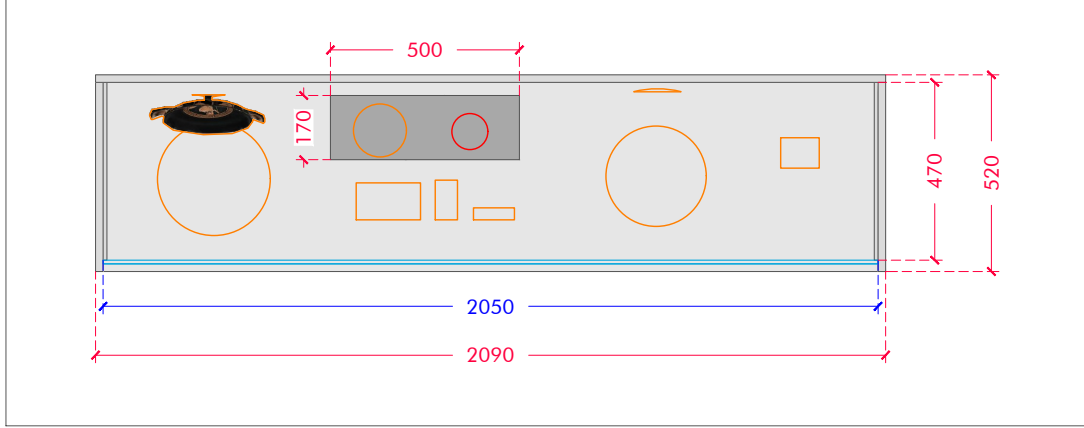


ELEVATION V1.13

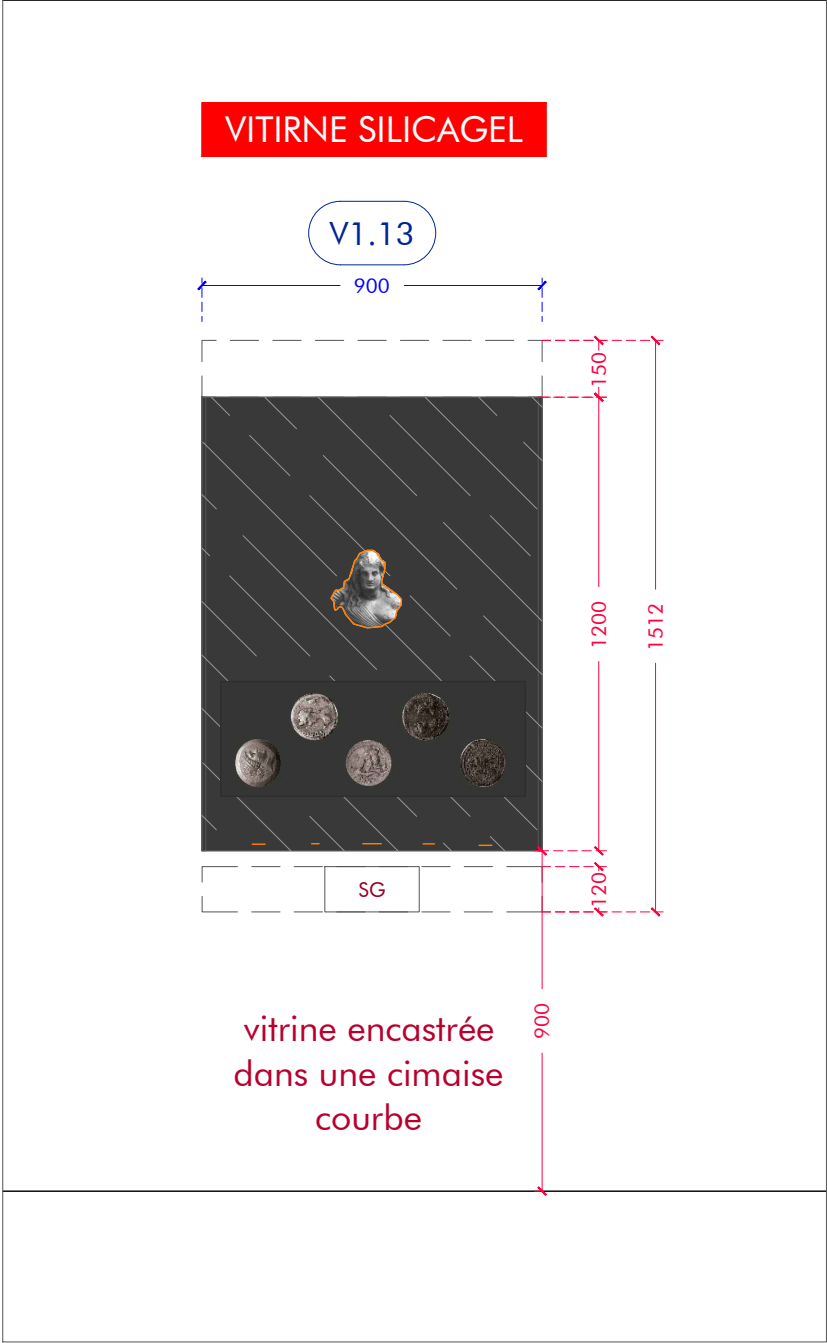


COUPE V1.13

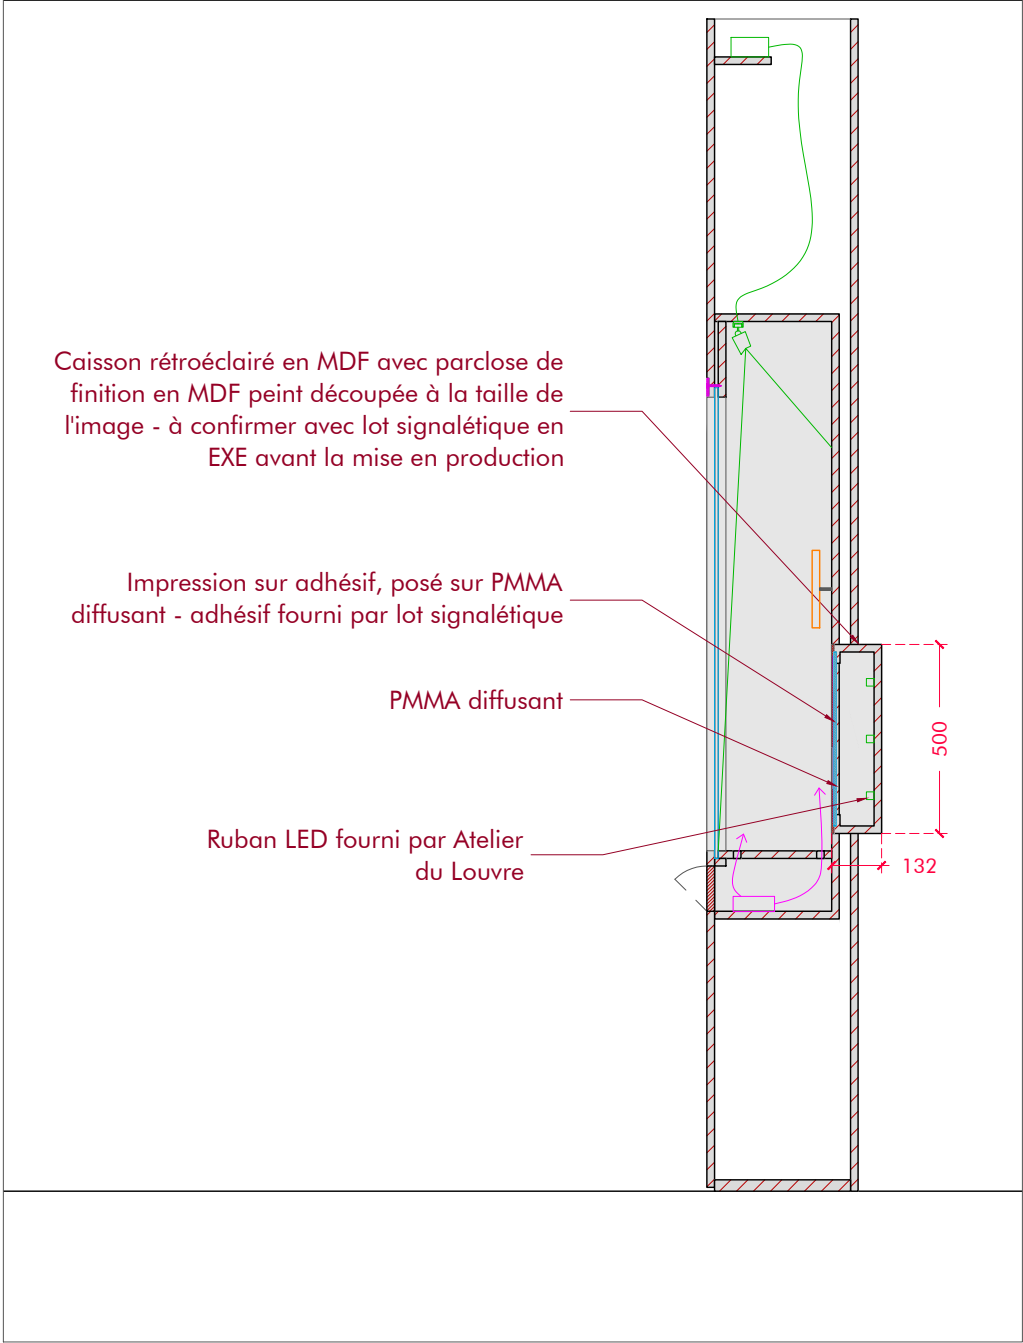


ELEVATION V1.14

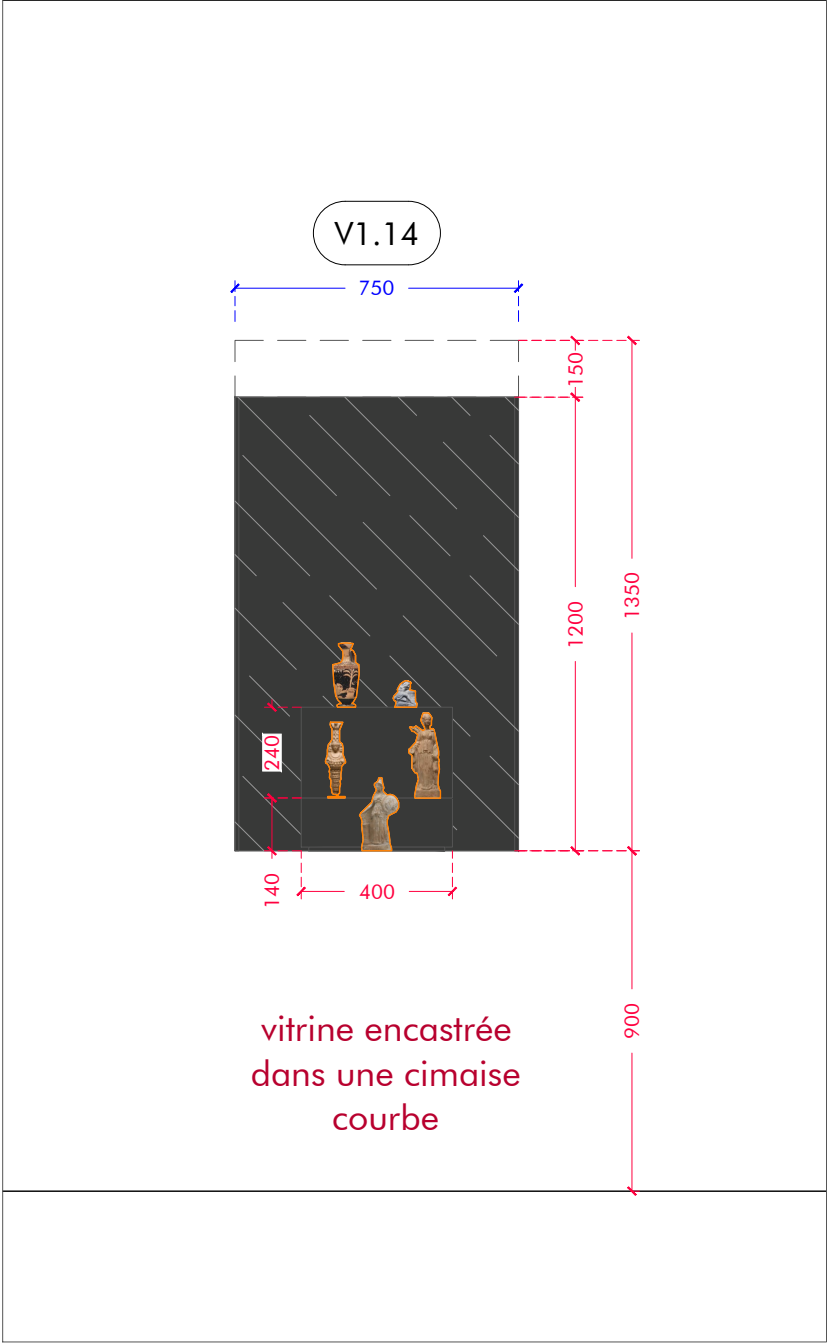


PLAN V1.13

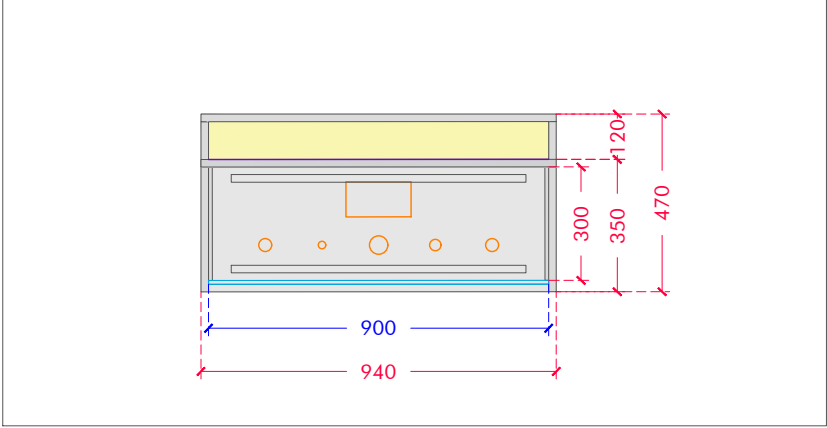


PLAN V1.14

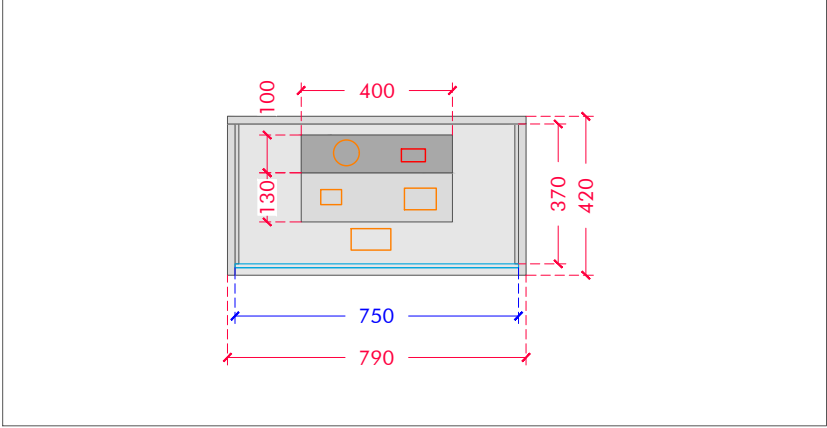


ELEVATION V1.15

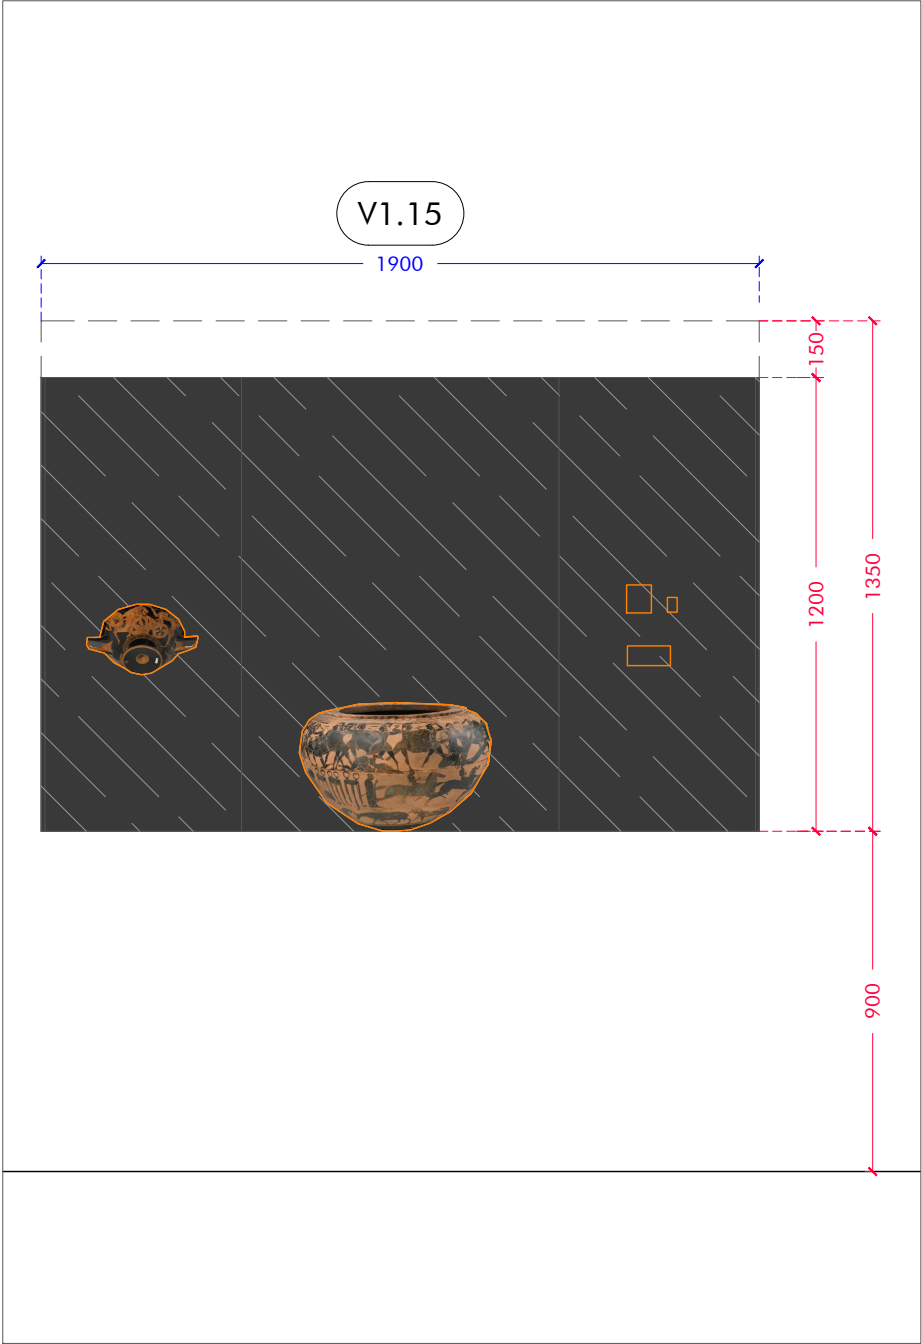


COUPE V1.15

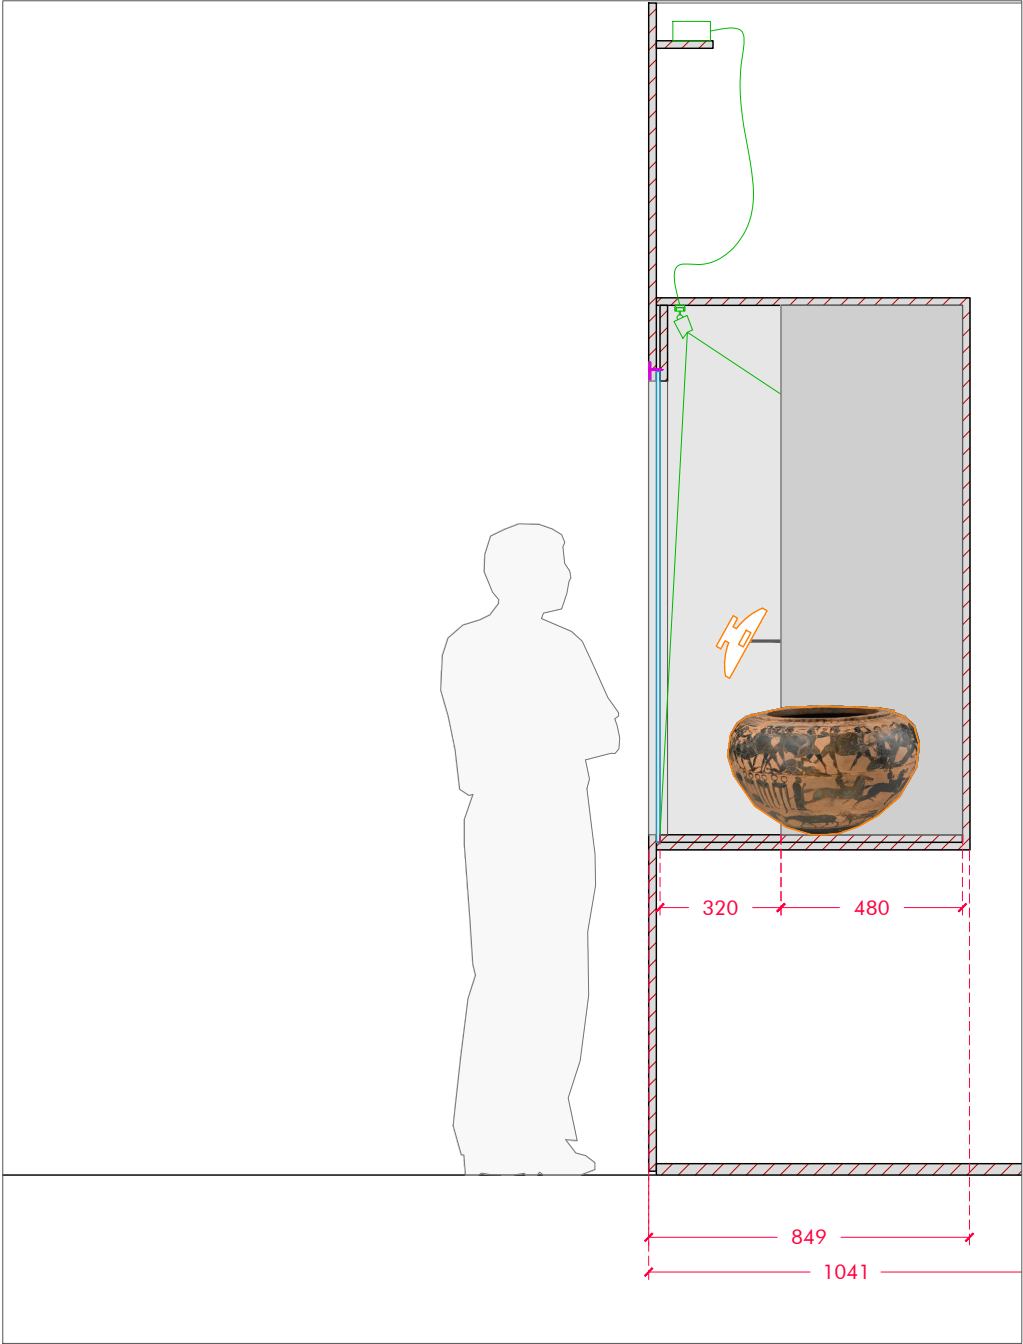


PLAN V1.15

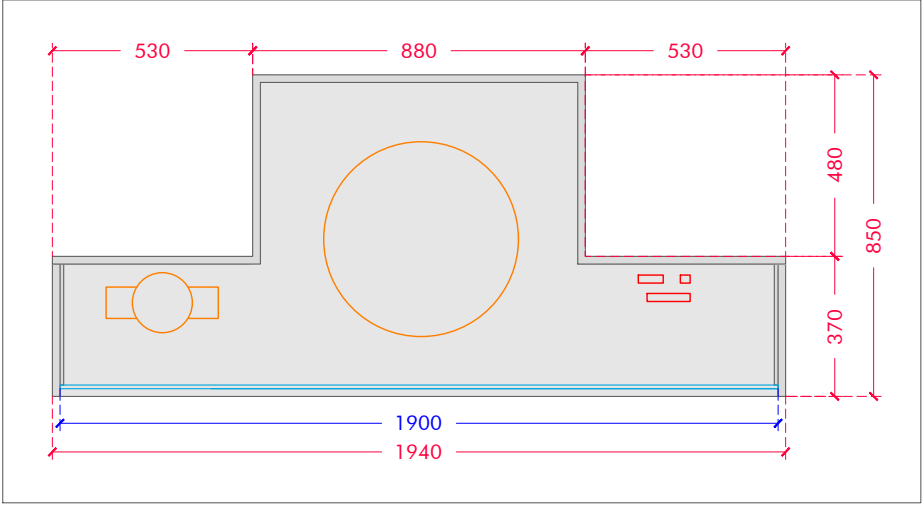


ELEVATION V2.4

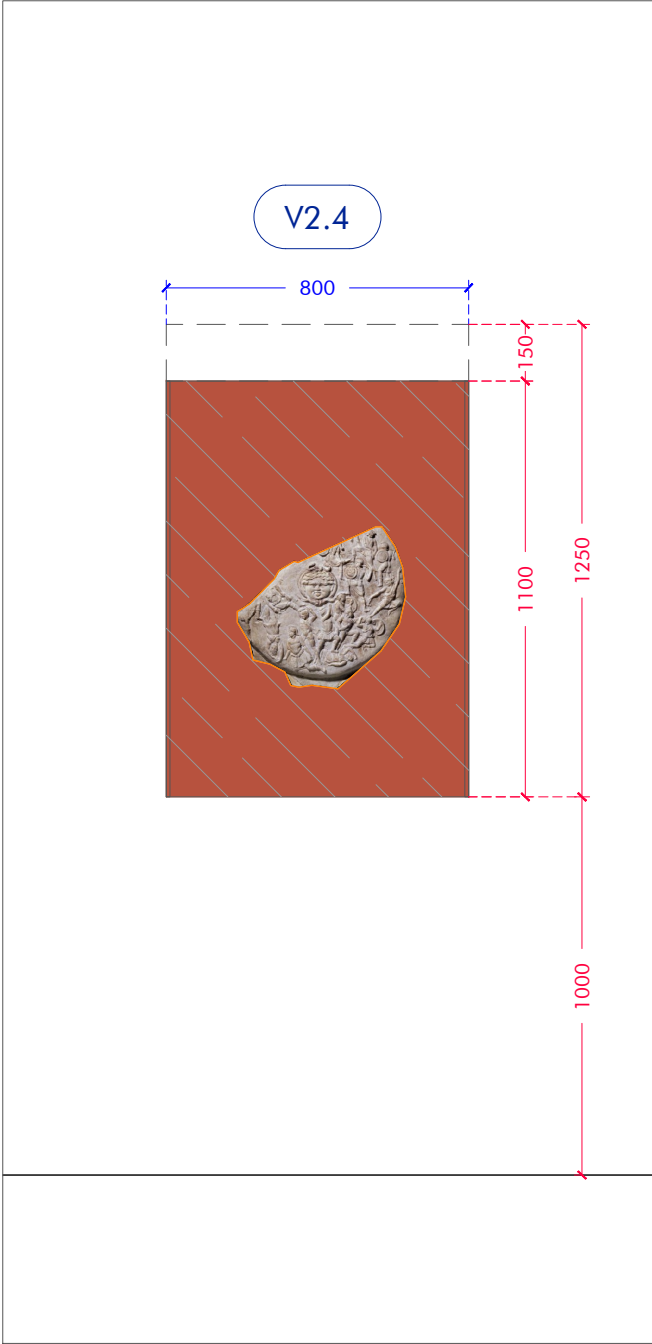


ELEVATION V2.6

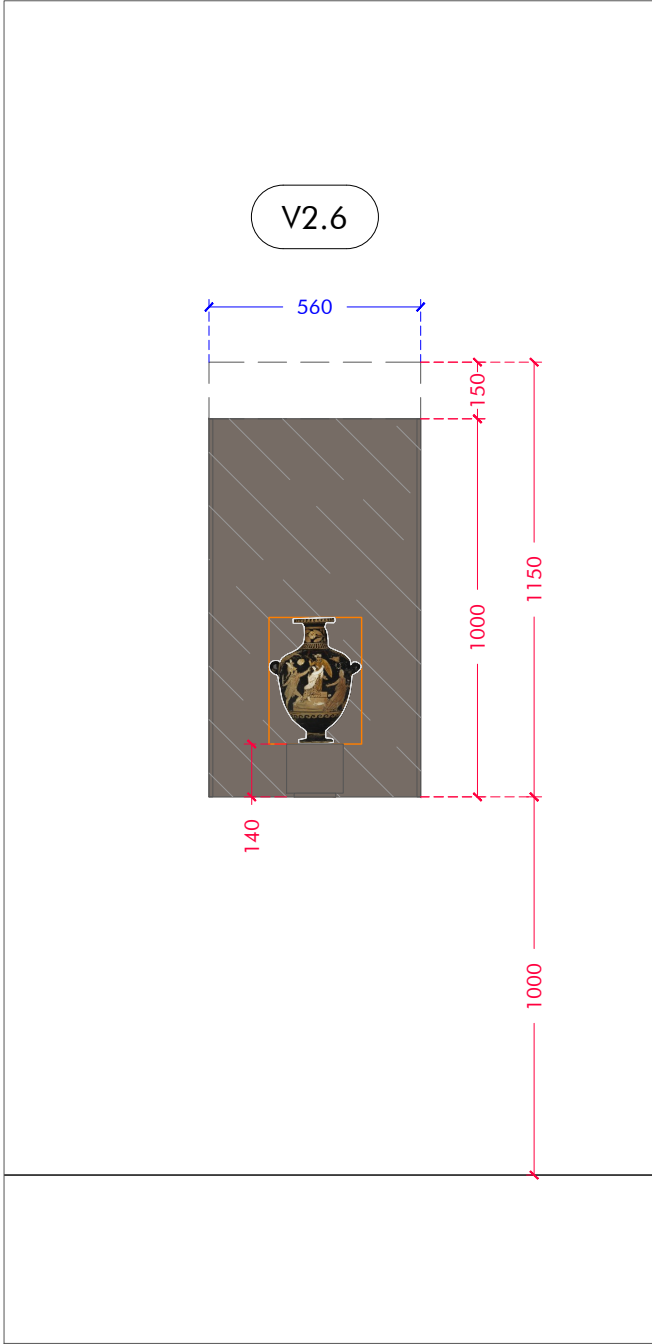


ELEVATION V2.7

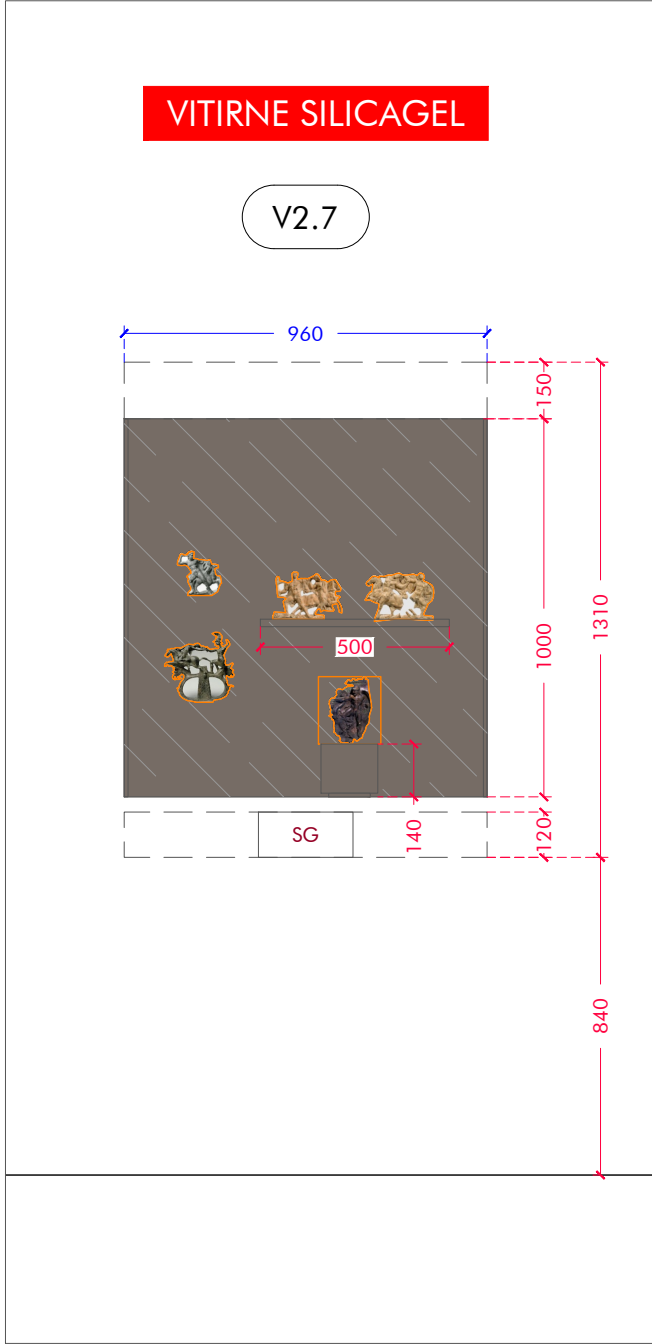


COUPE V2.7

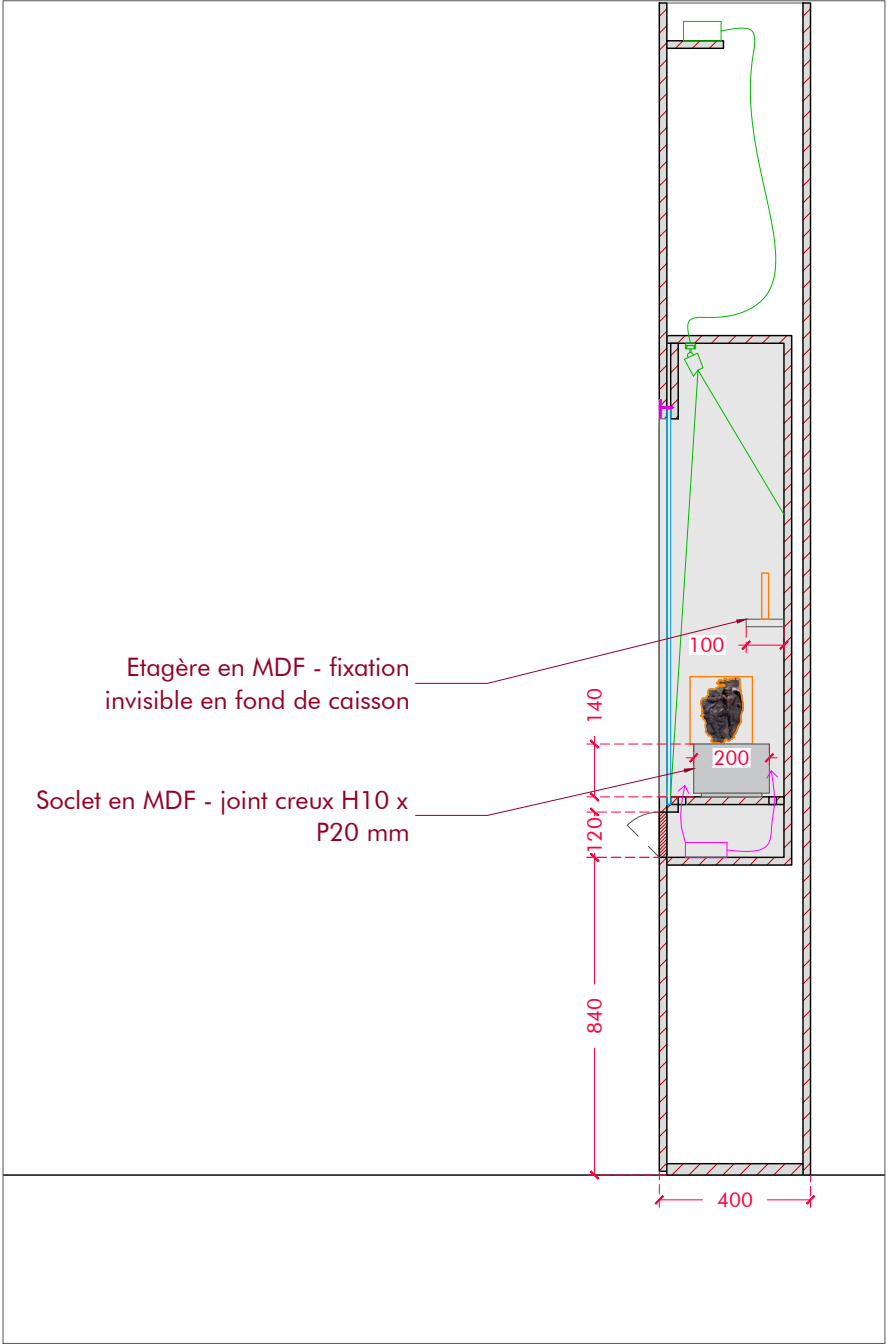


PLAN V2.4

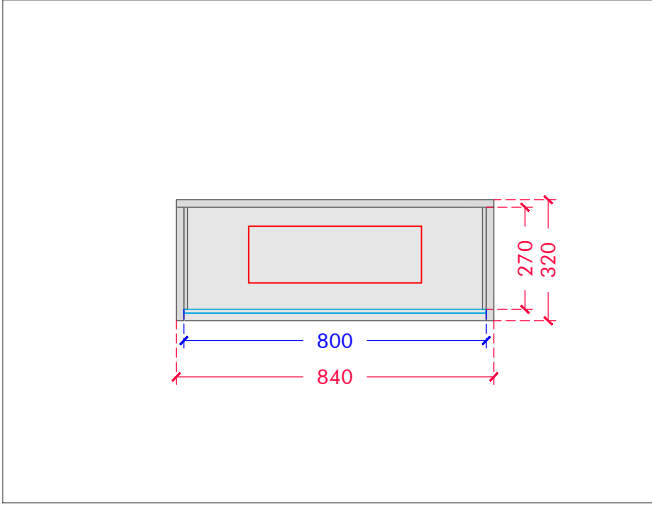


PLAN V2.6

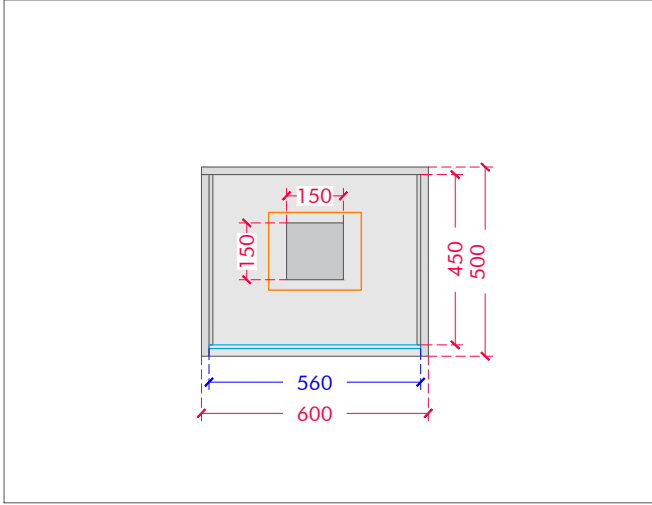


PLAN V2.7

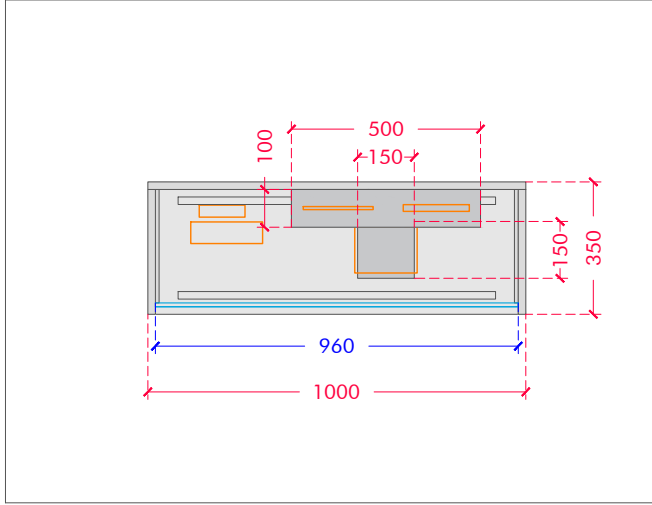


ELEVATION V2.9

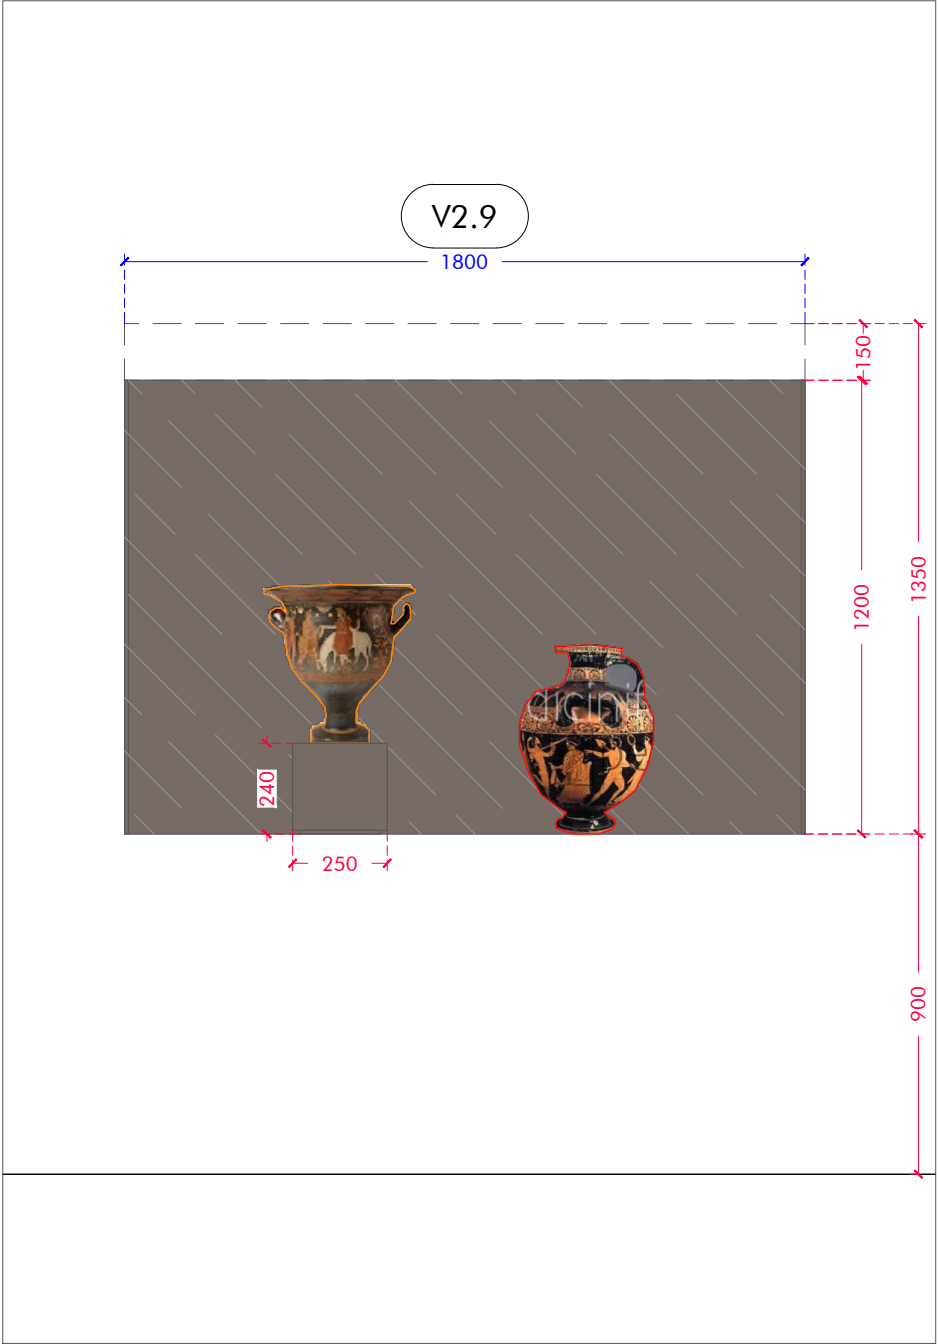


ELEVATION V2.11

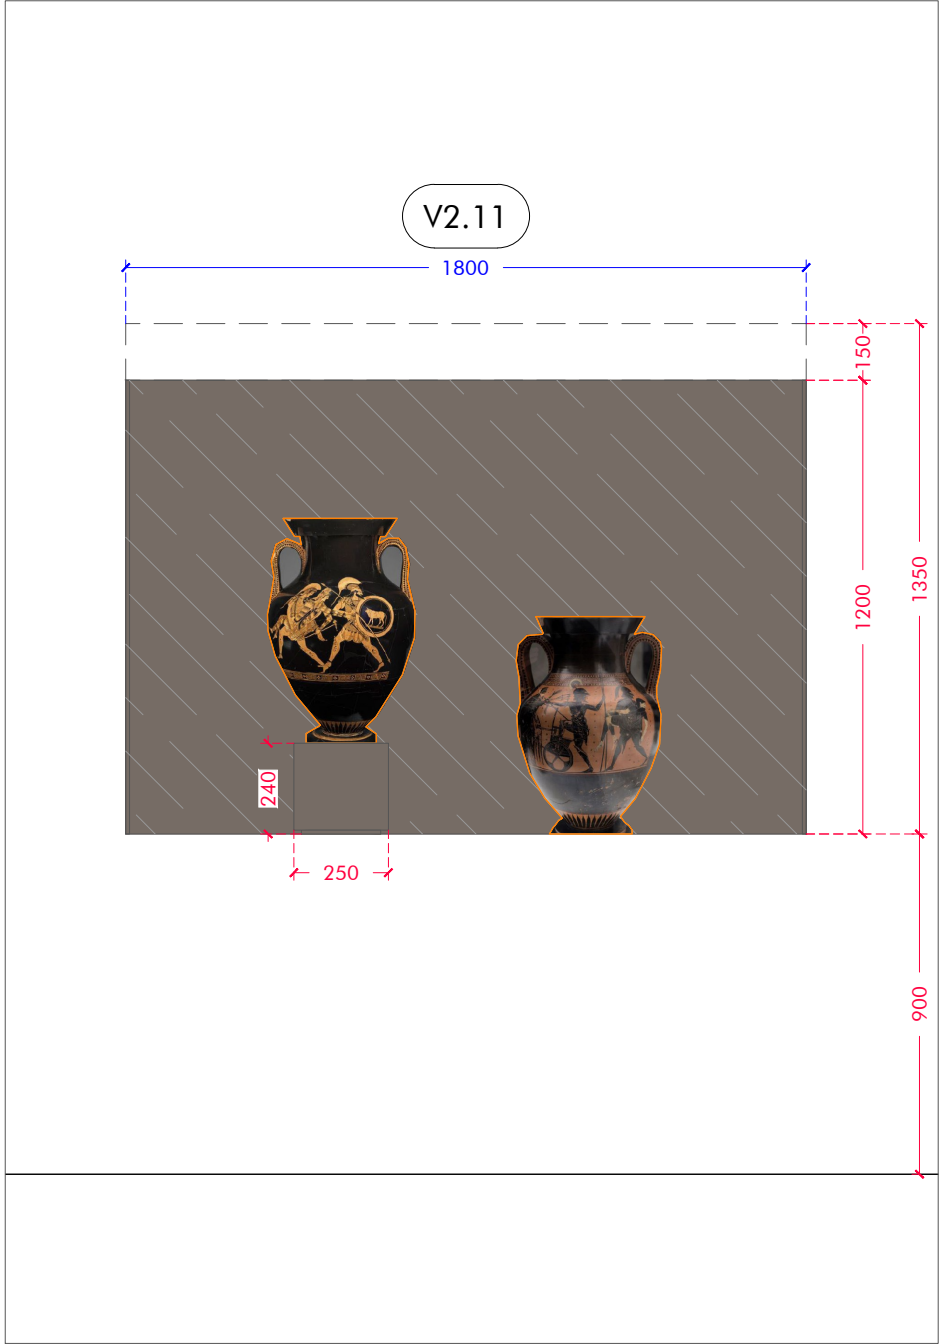


PLAN V2.9

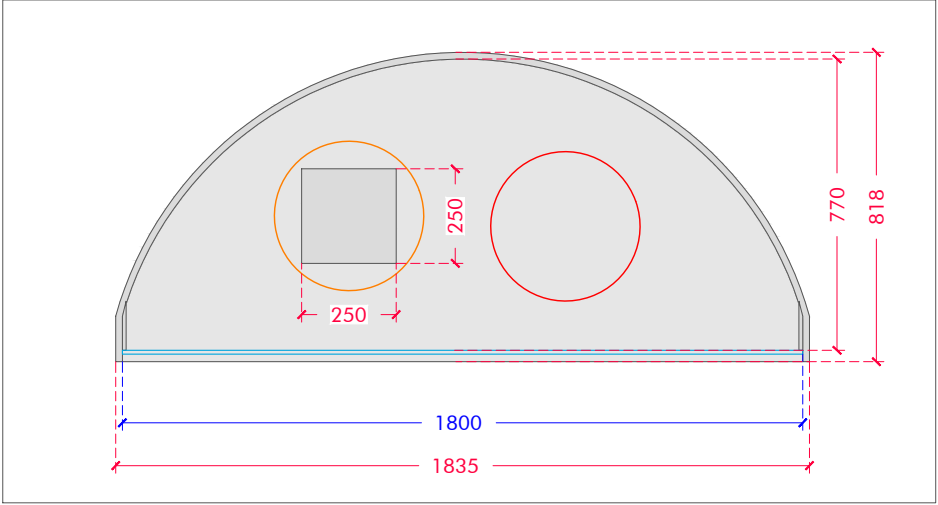


PLAN V2.11

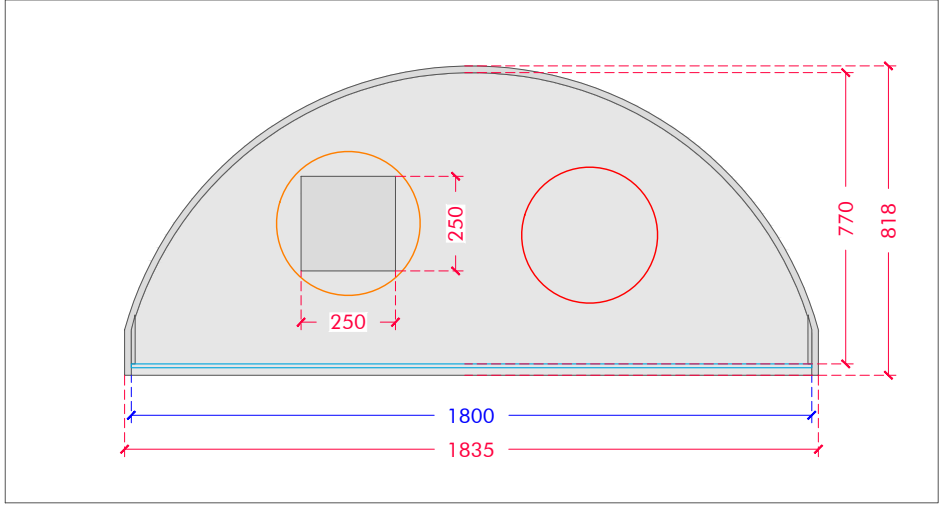


ELEVATION V2.14

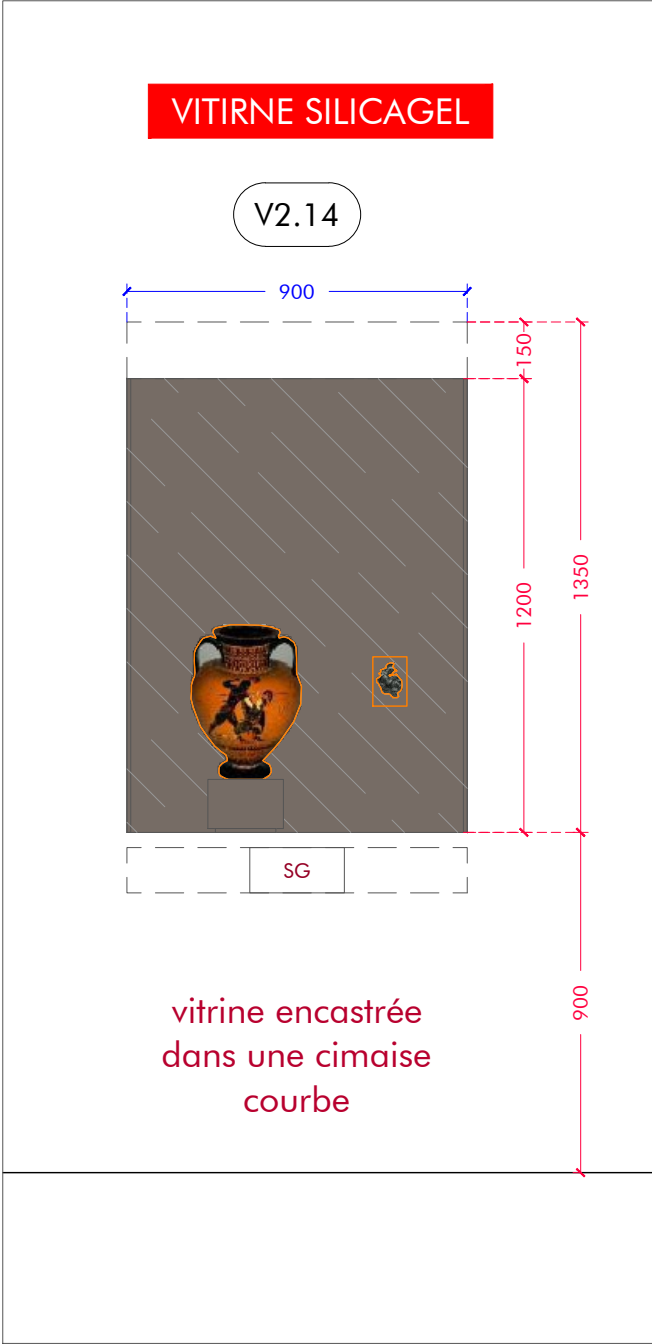


ELEVATION V2.15

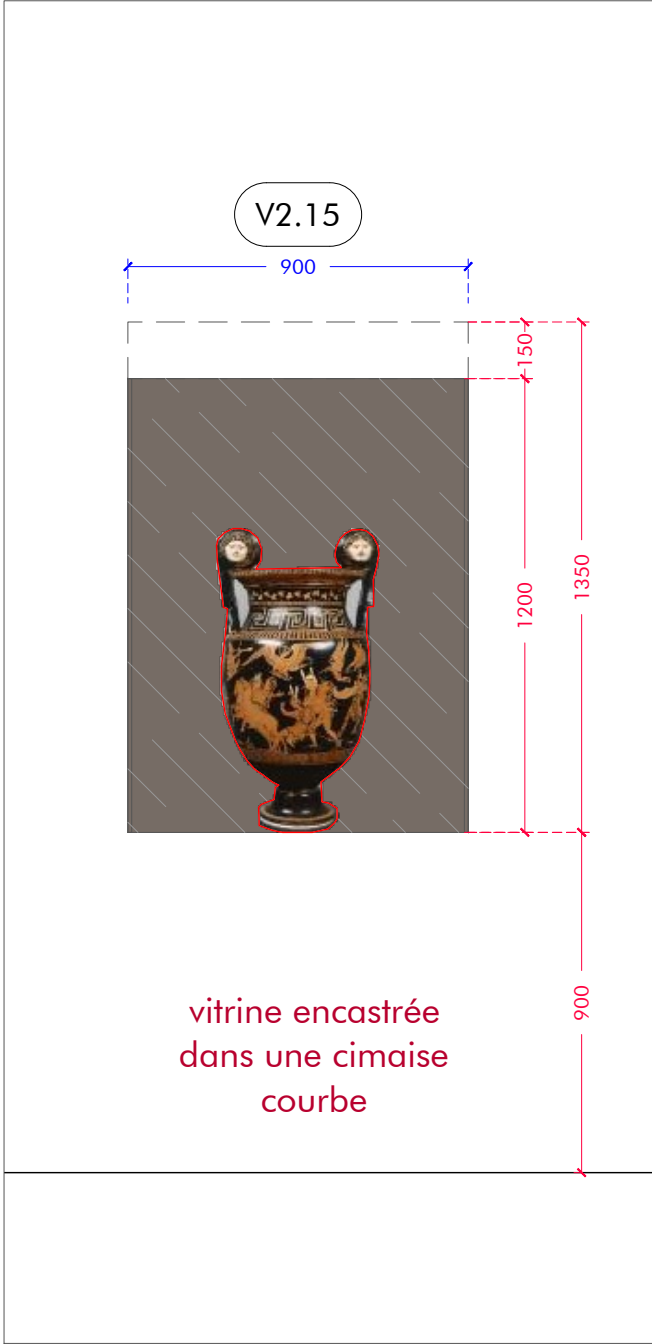


ELEVATION V2.17

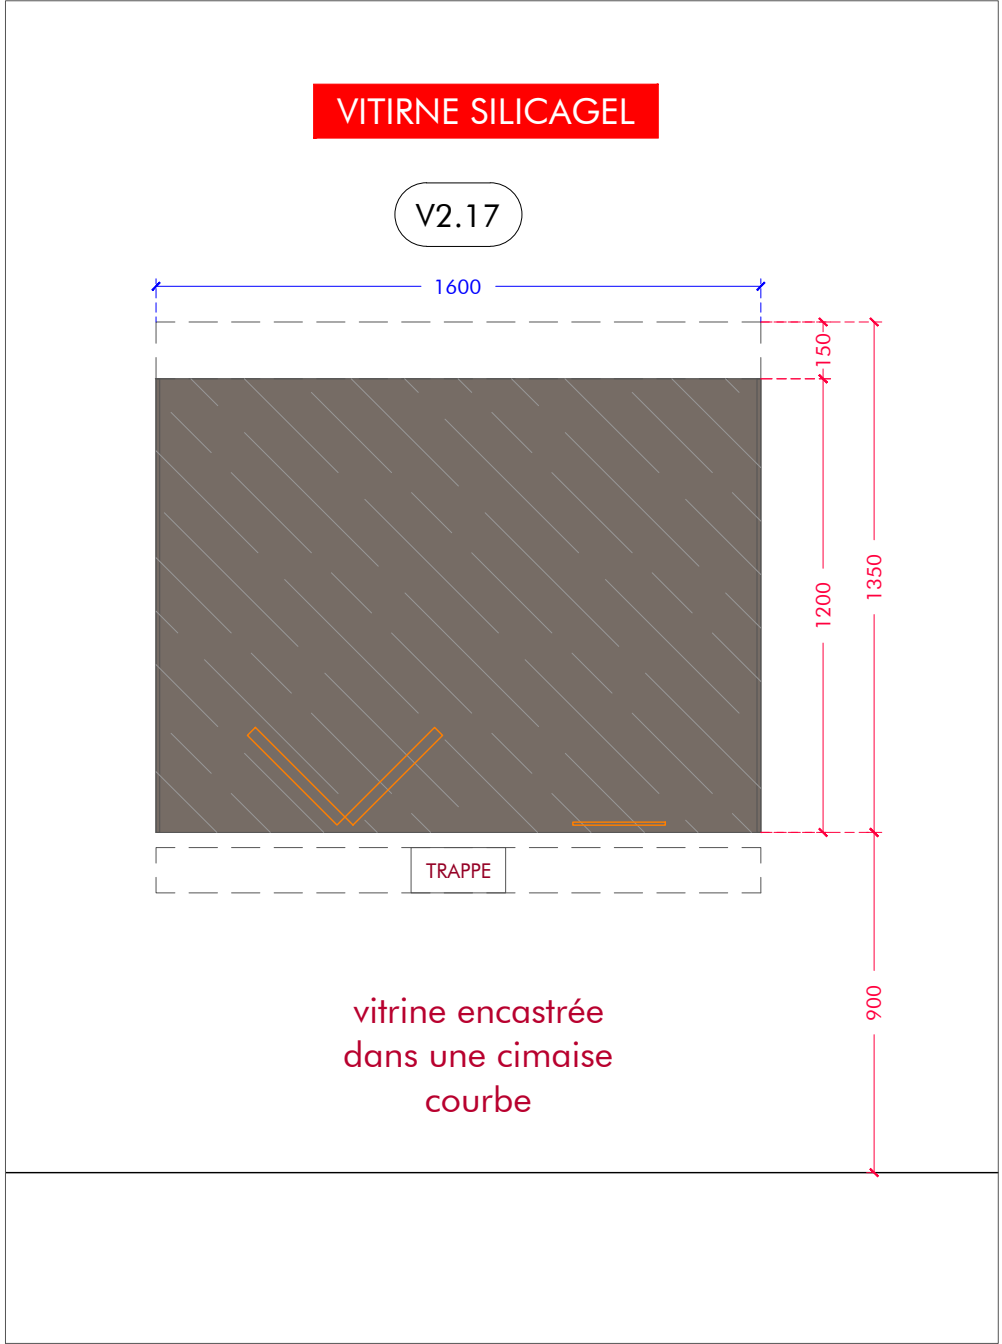


PLAN V2.14

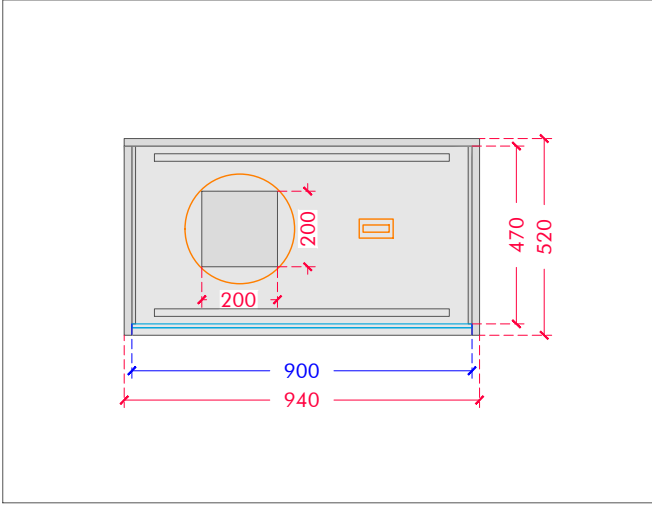


PLAN V2.15

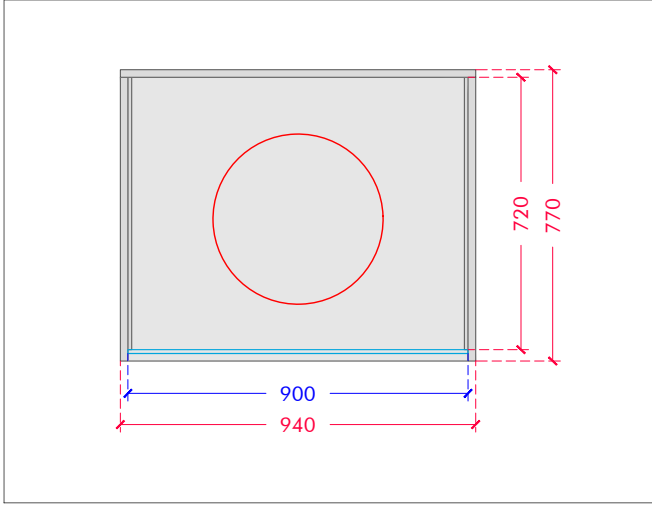


PLAN V2.17

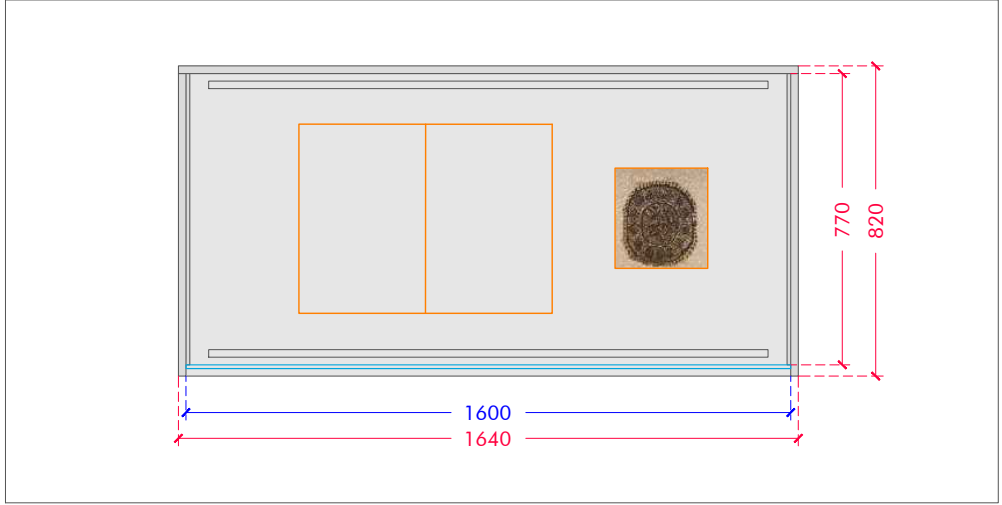


ELEVATION V3.4

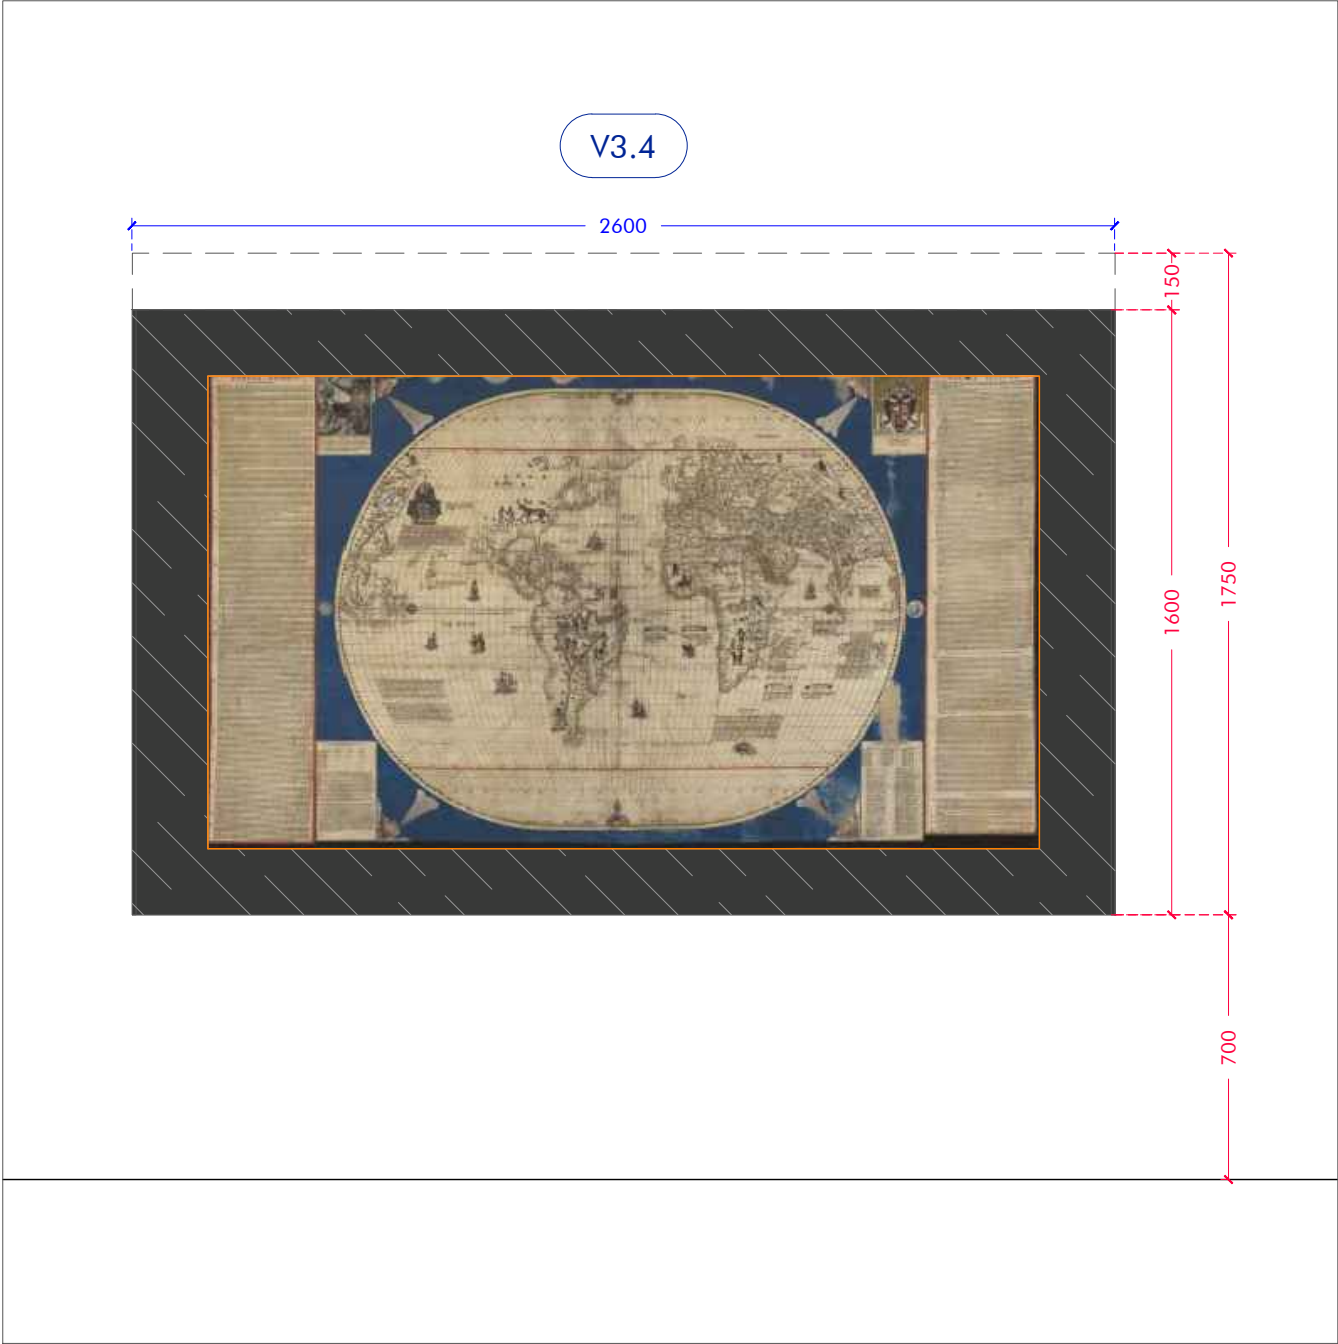


PLAN V3.4

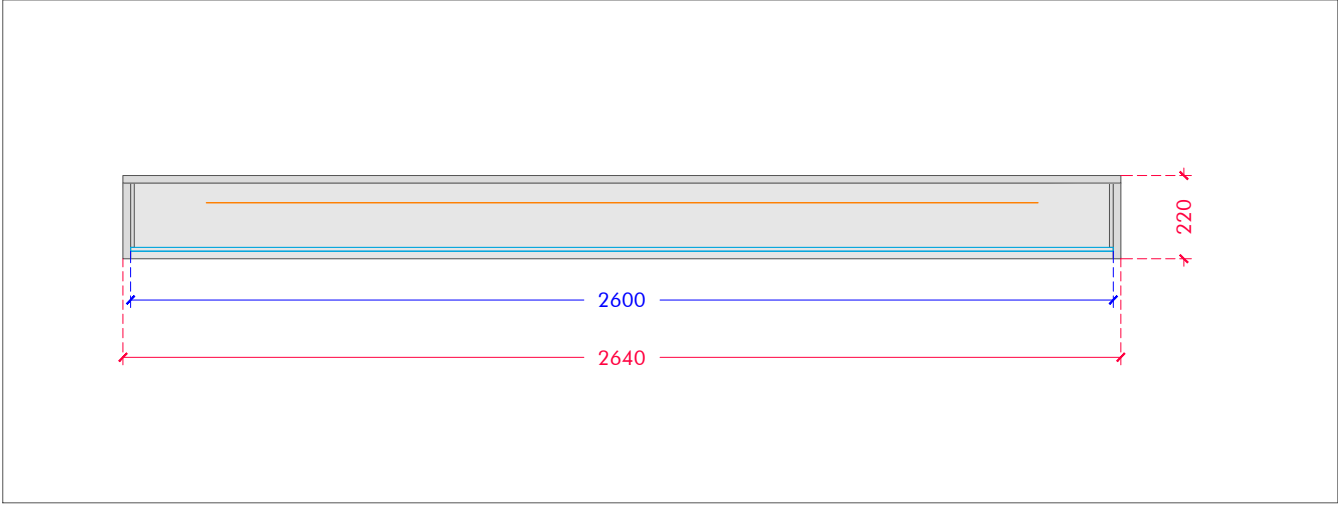


ELEVATION V3.5

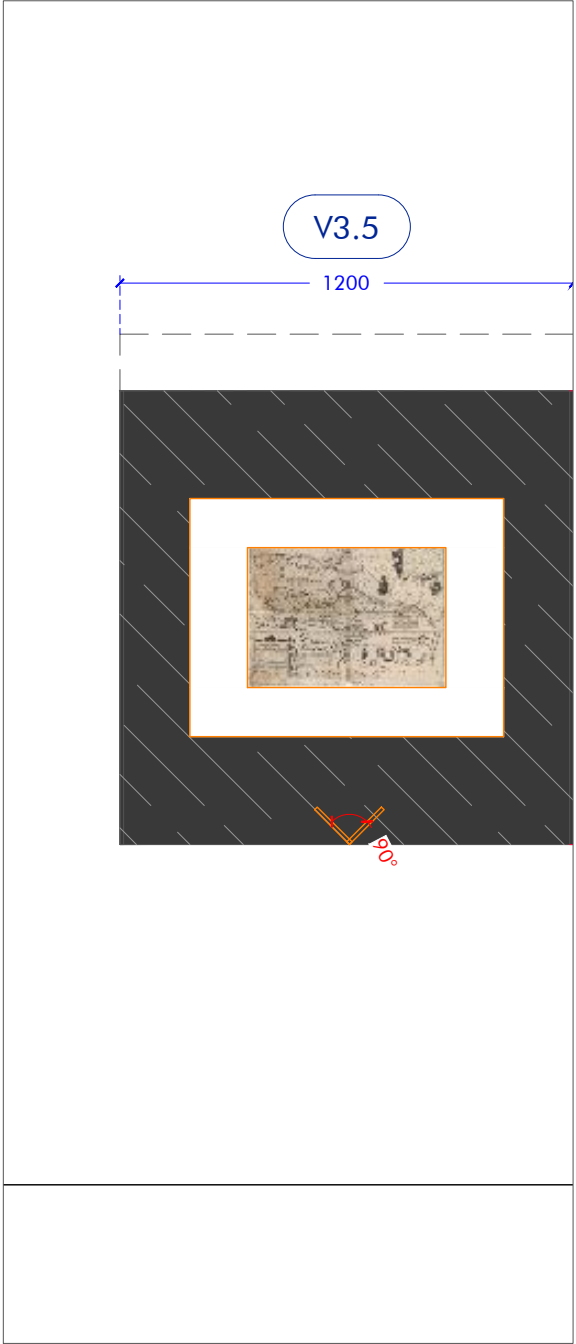


PLAN V3.5

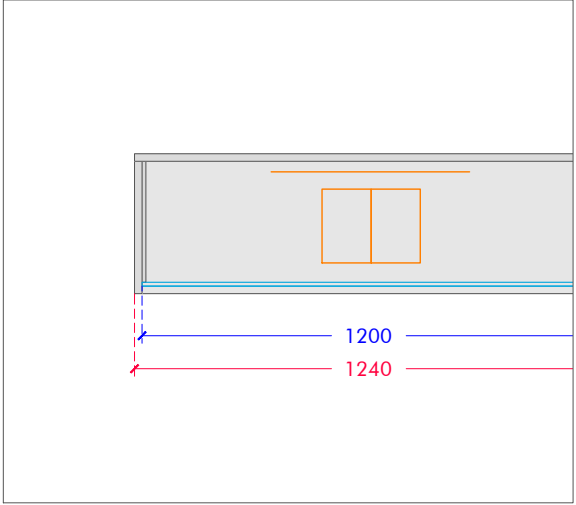


ELEVATION V4.12

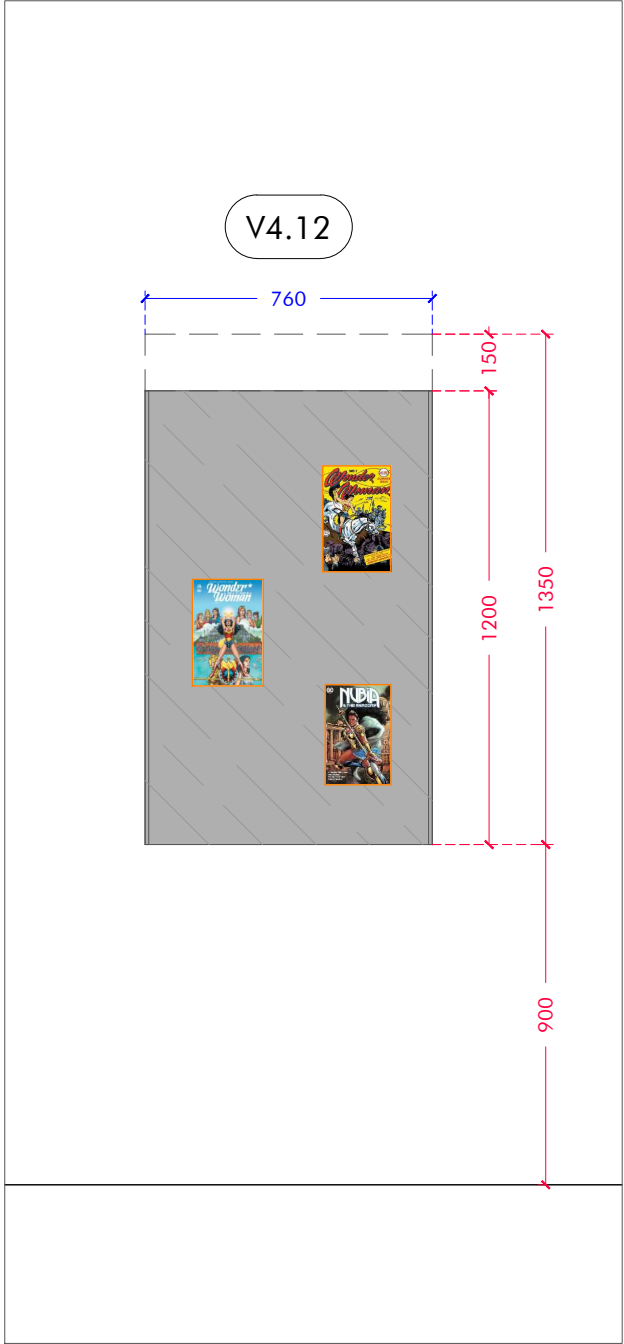


PLAN V4.12

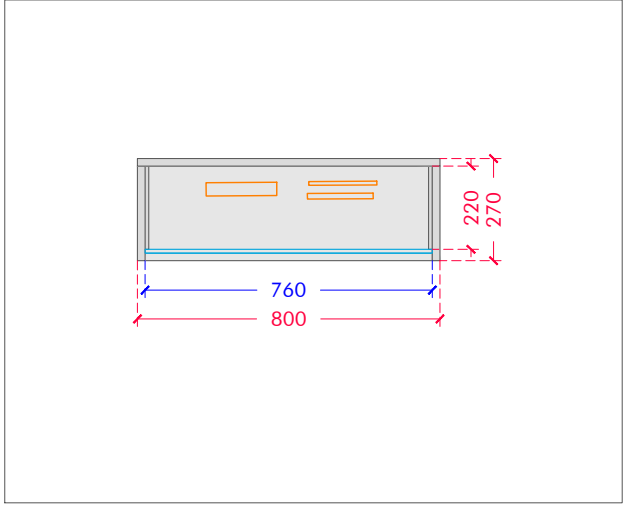


ELEVATION V4.7

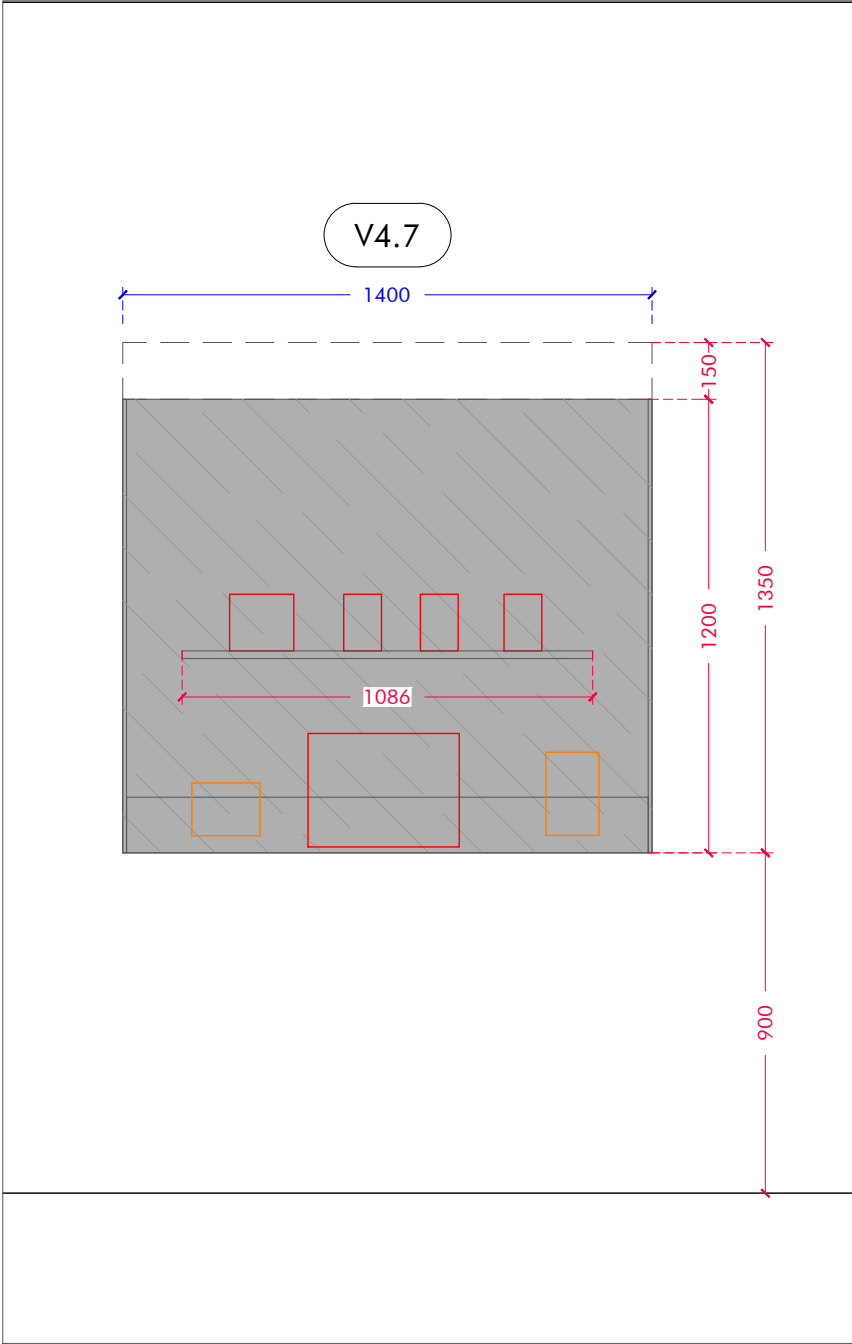


COUPE V4.7

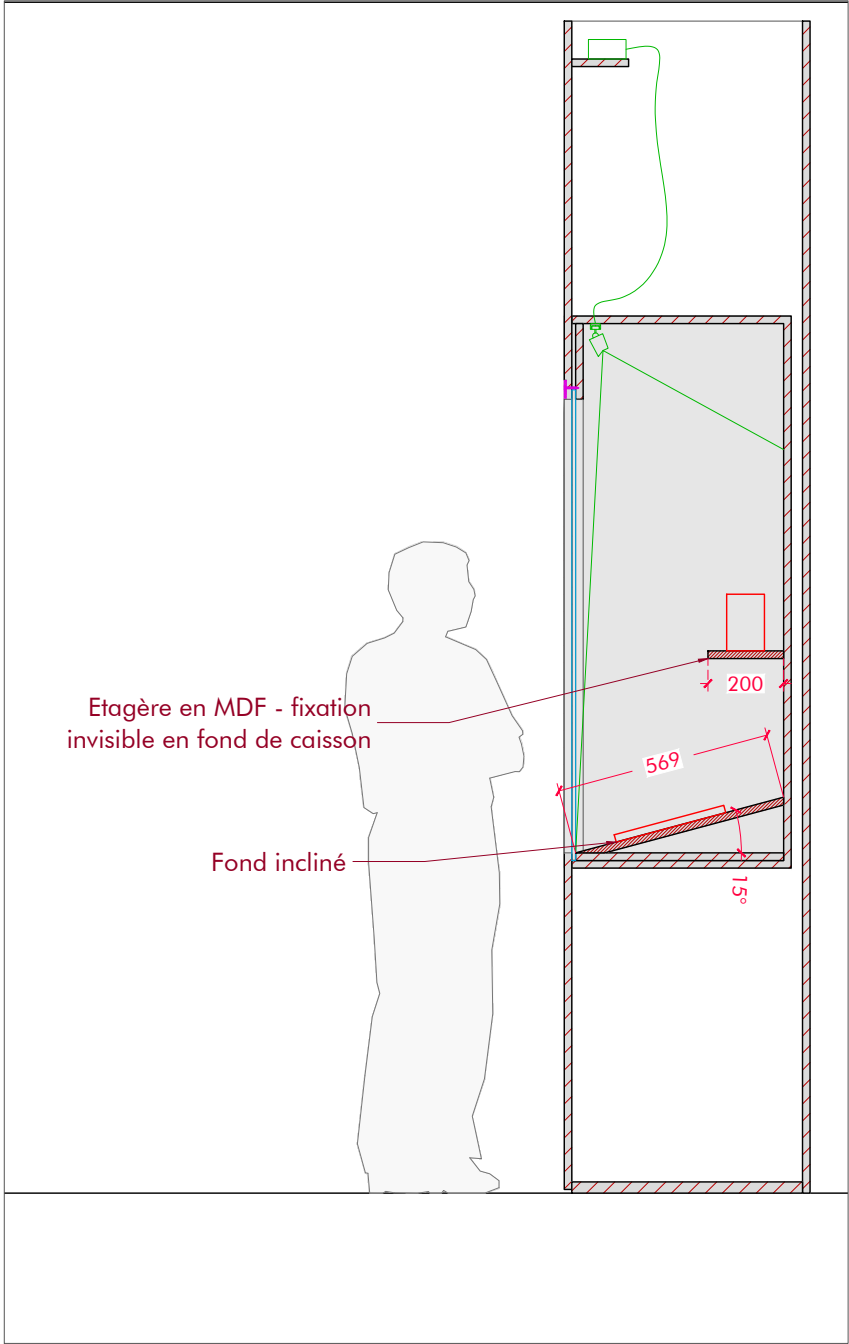


ELEVATION V5.7

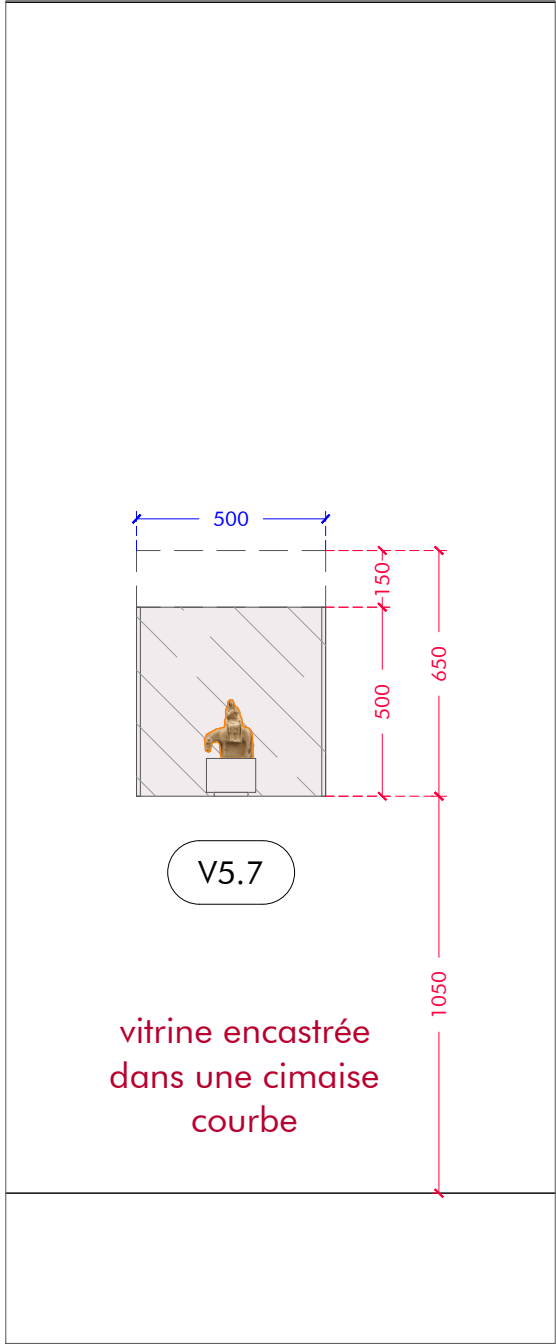


ELEVATION V5.13

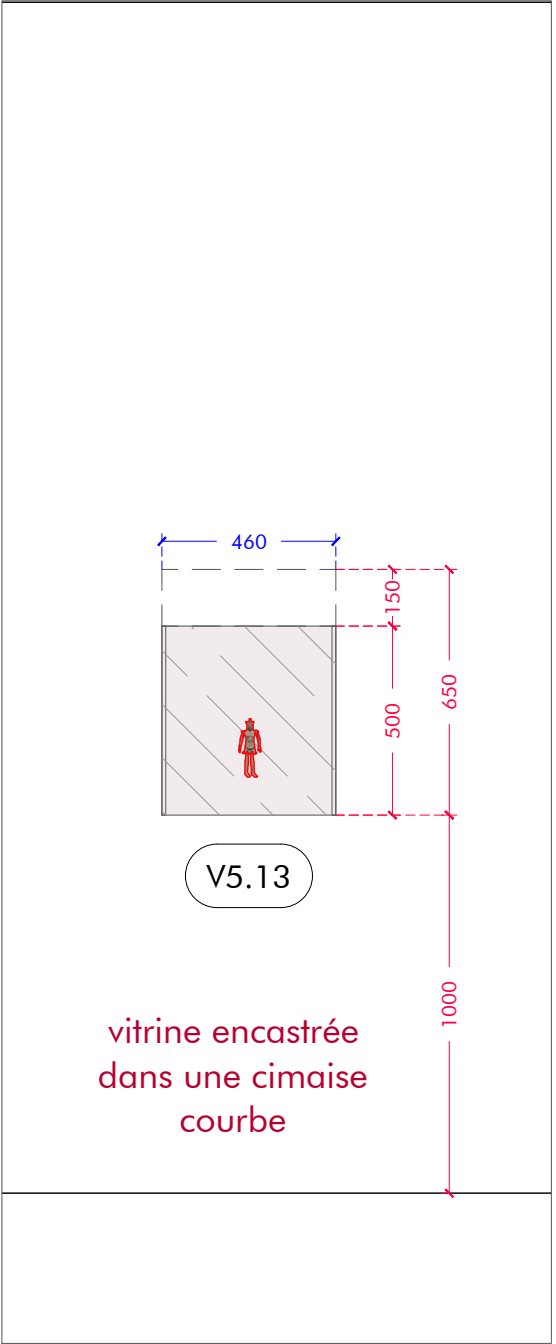


PLAN V4.7

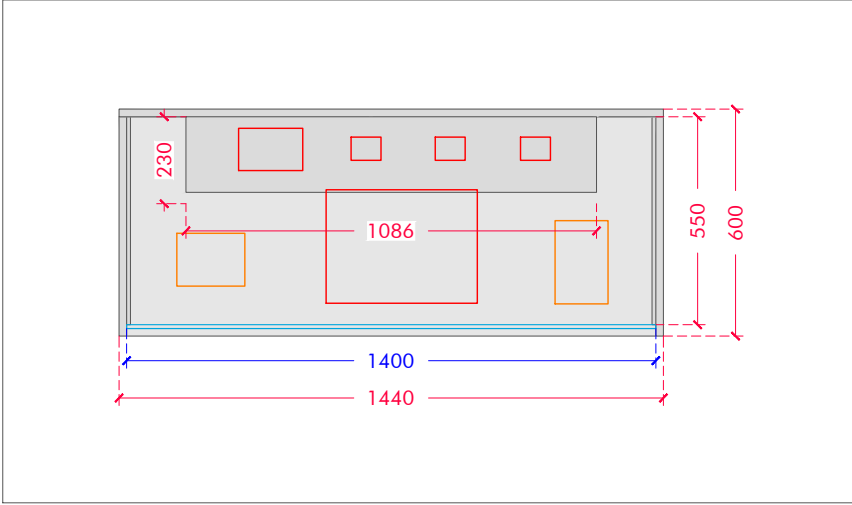


PLAN V5.7

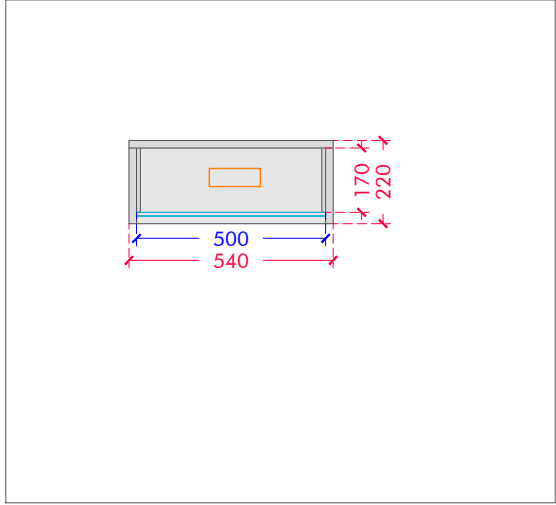


PLAN V5.13

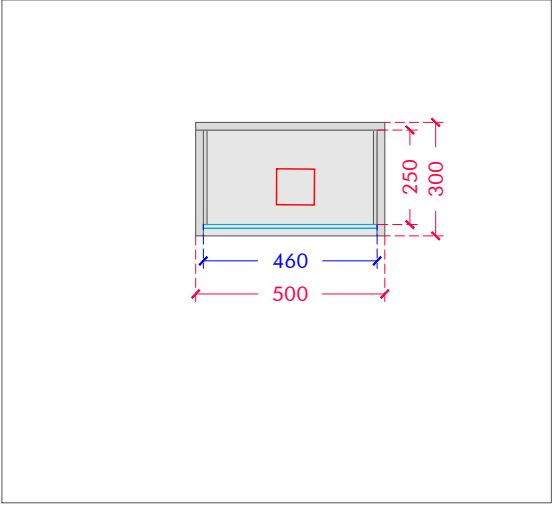


VITRINE TABLEAU - coupe

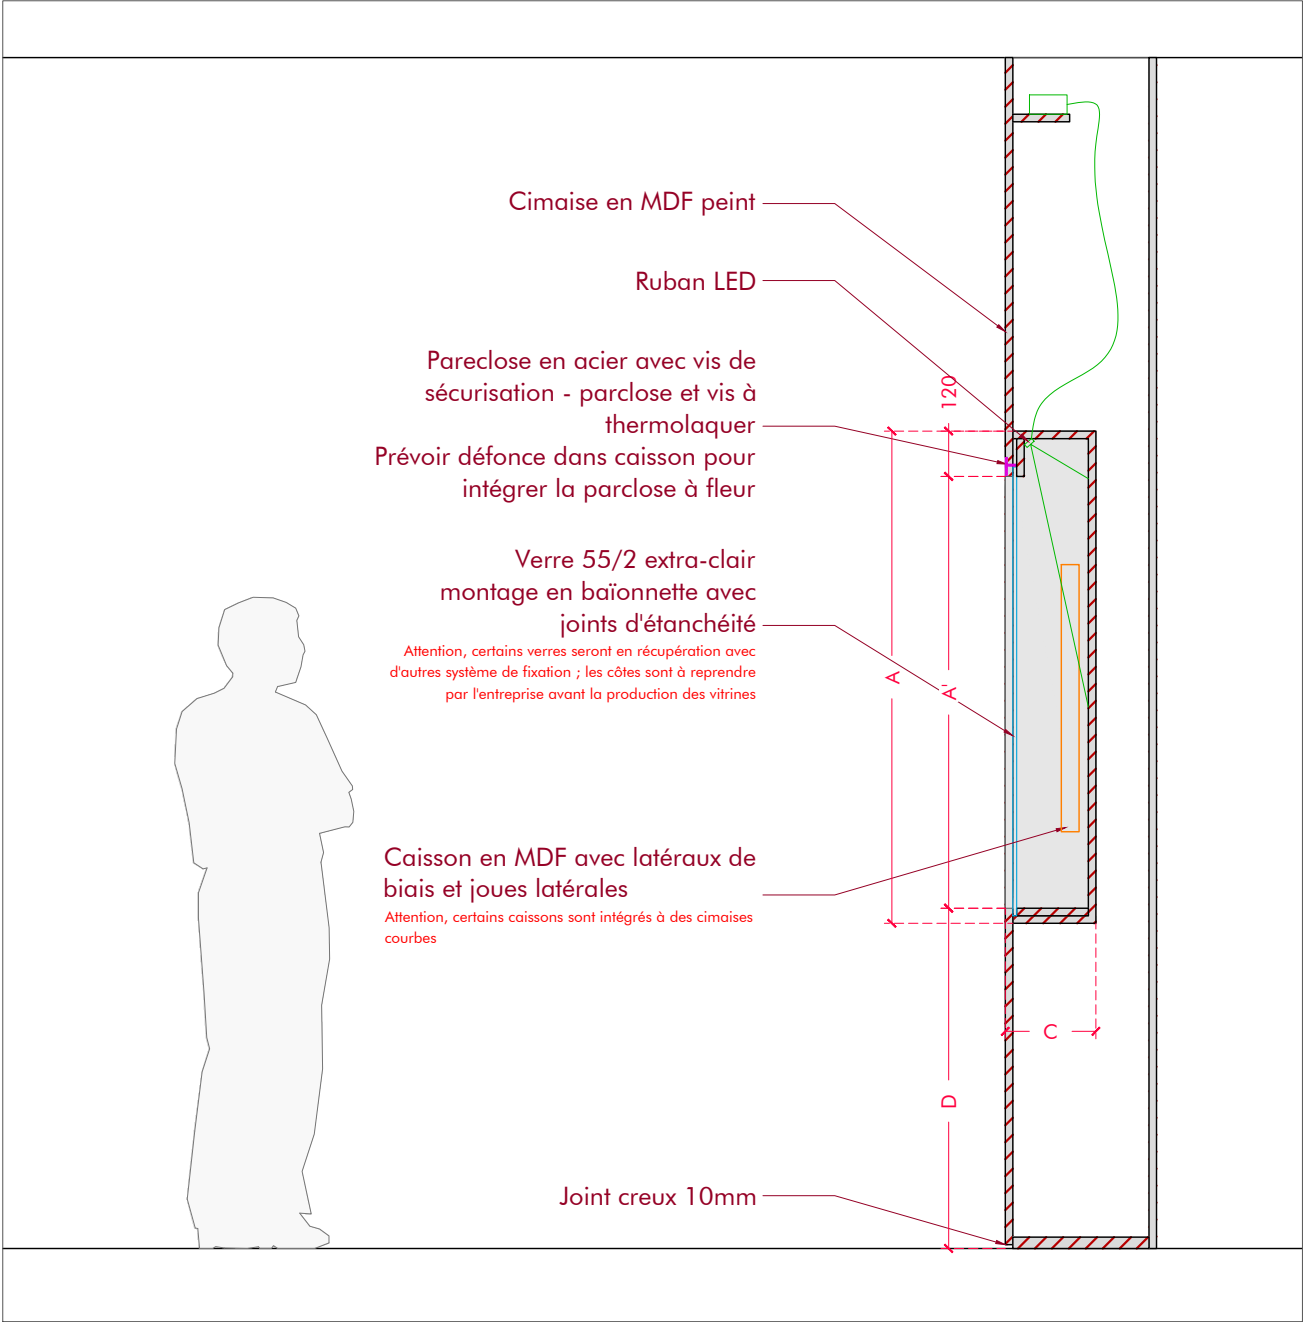


VITRINE TABLEAU - élévation

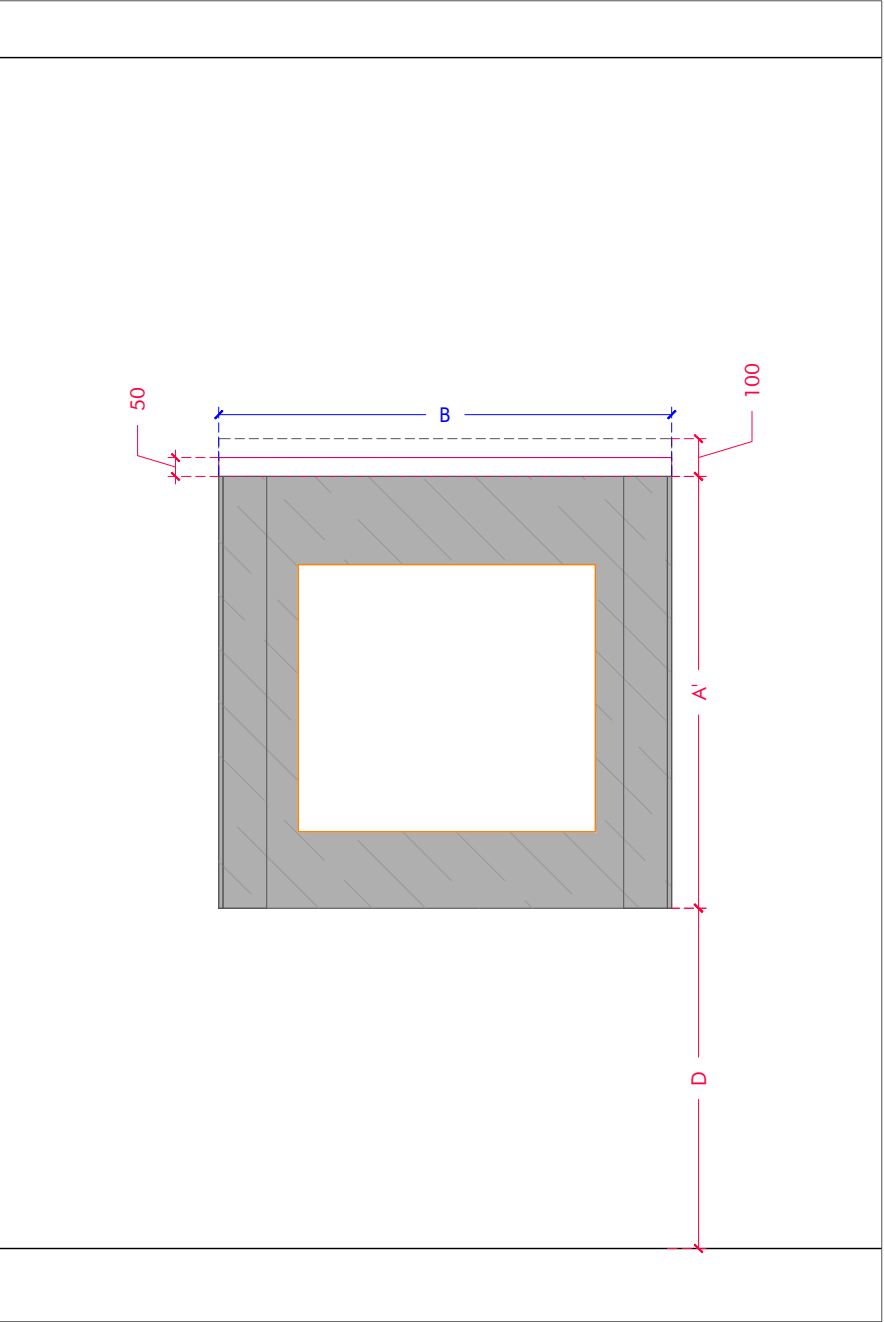


VITRINE TABLEAU - plan

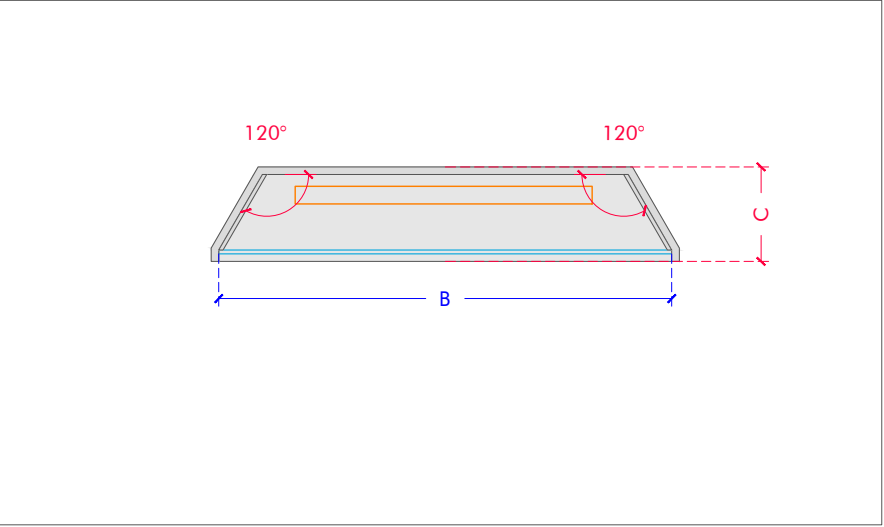

ELEVATION V2.8

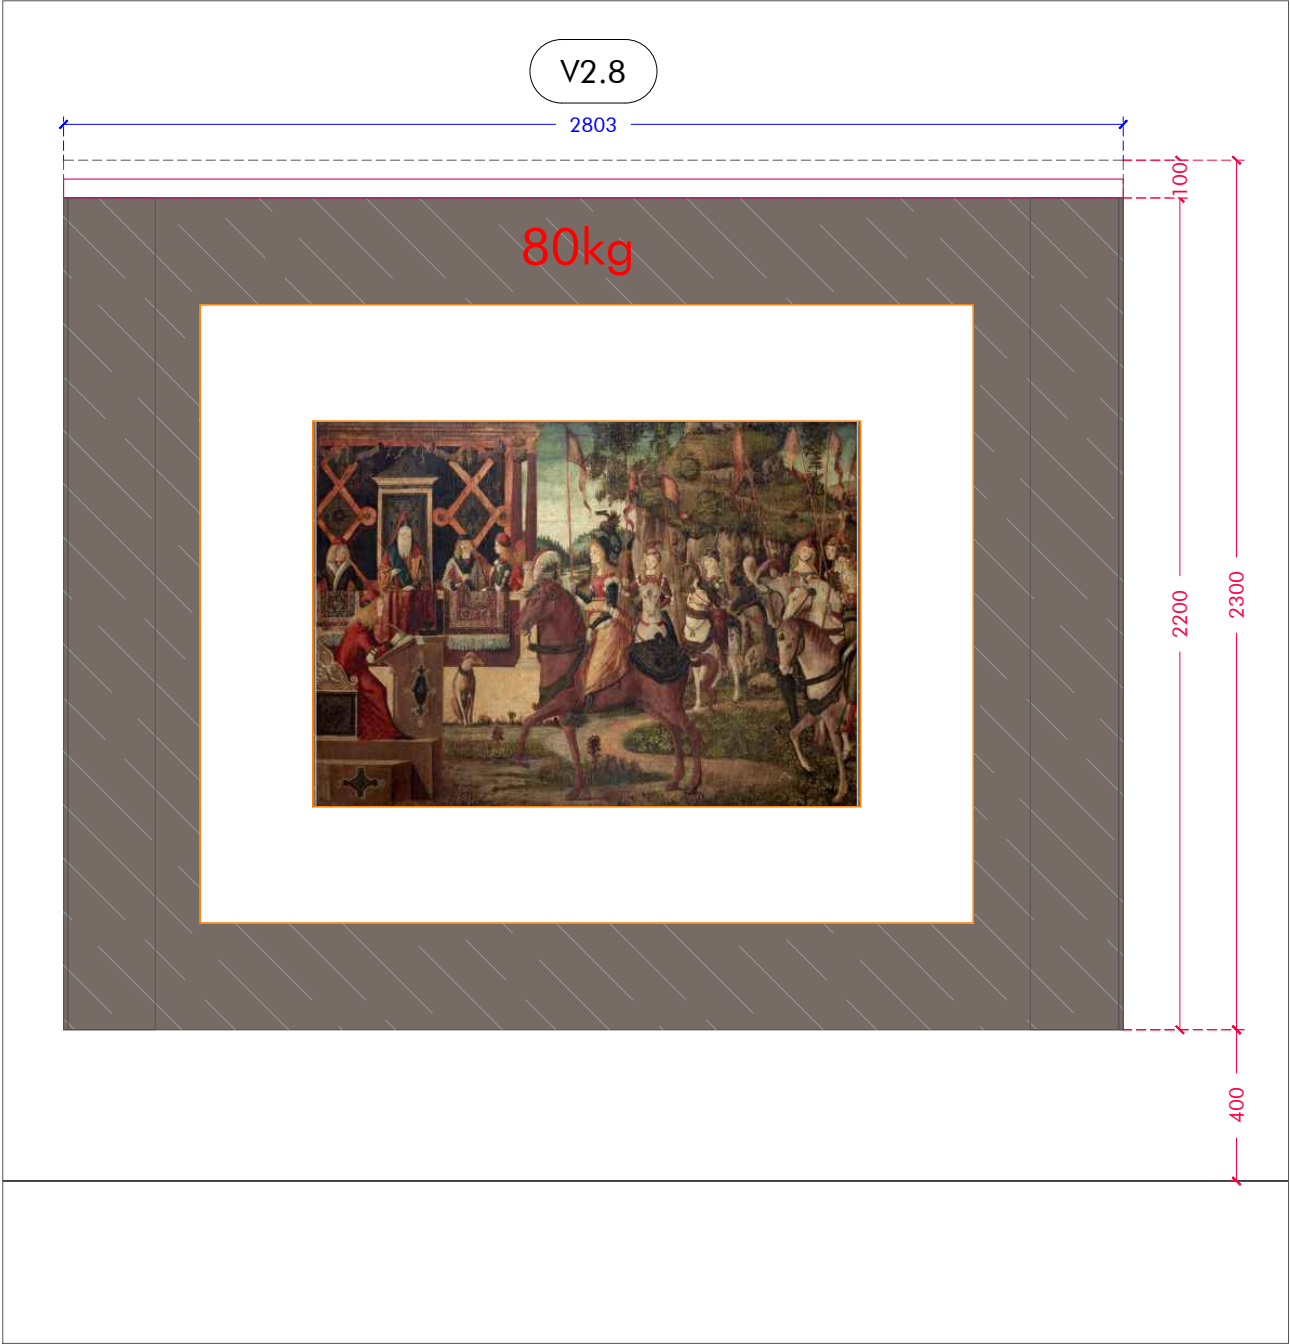


PLAN V2.8


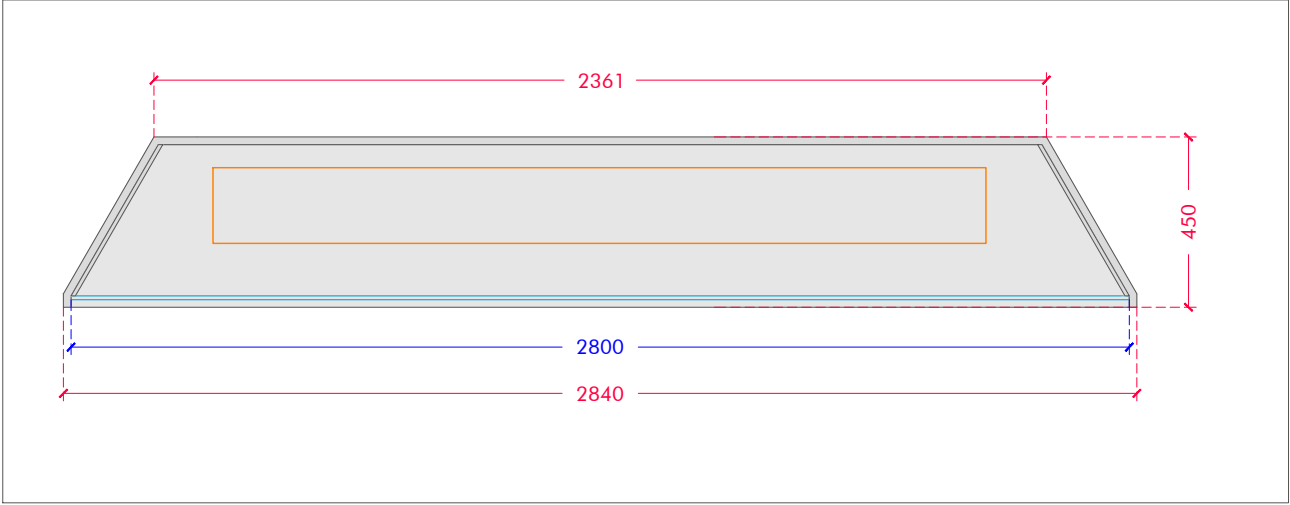


ELEVATION V5.5




PLAN V5.5

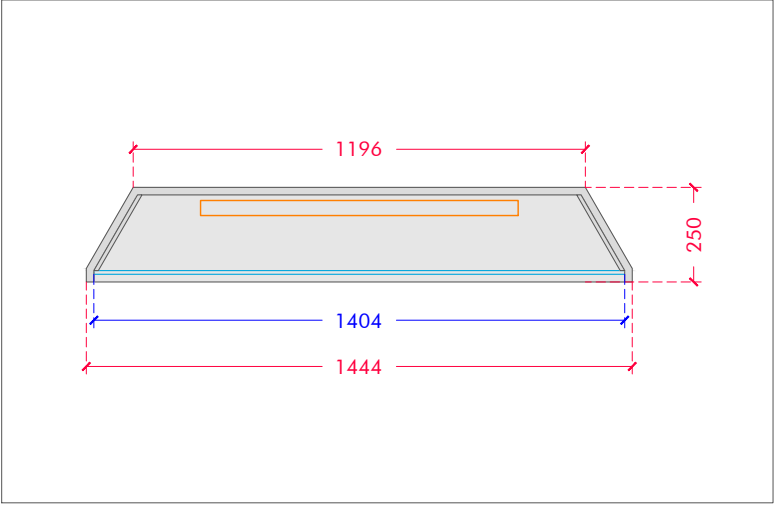


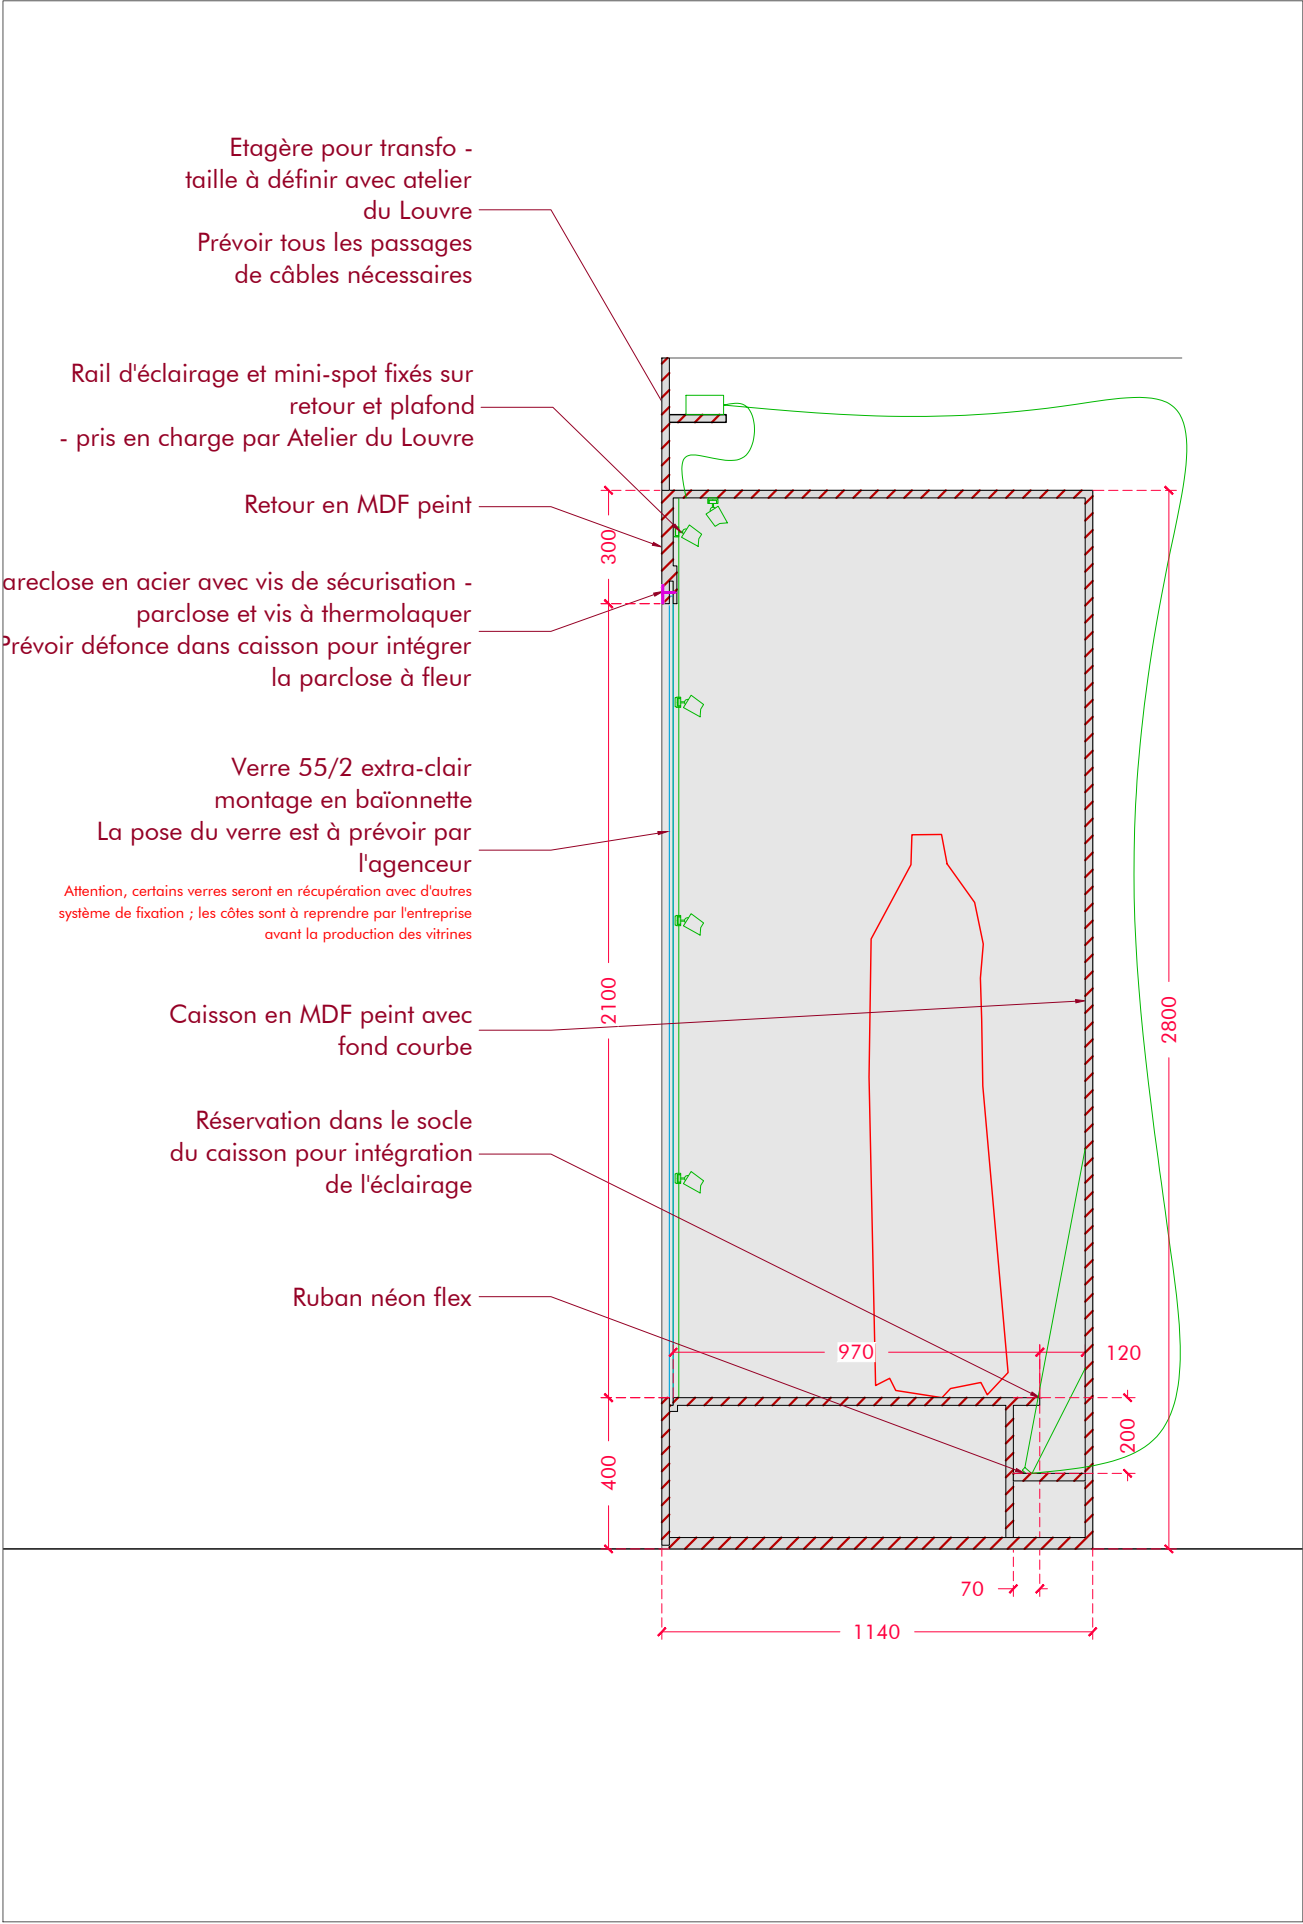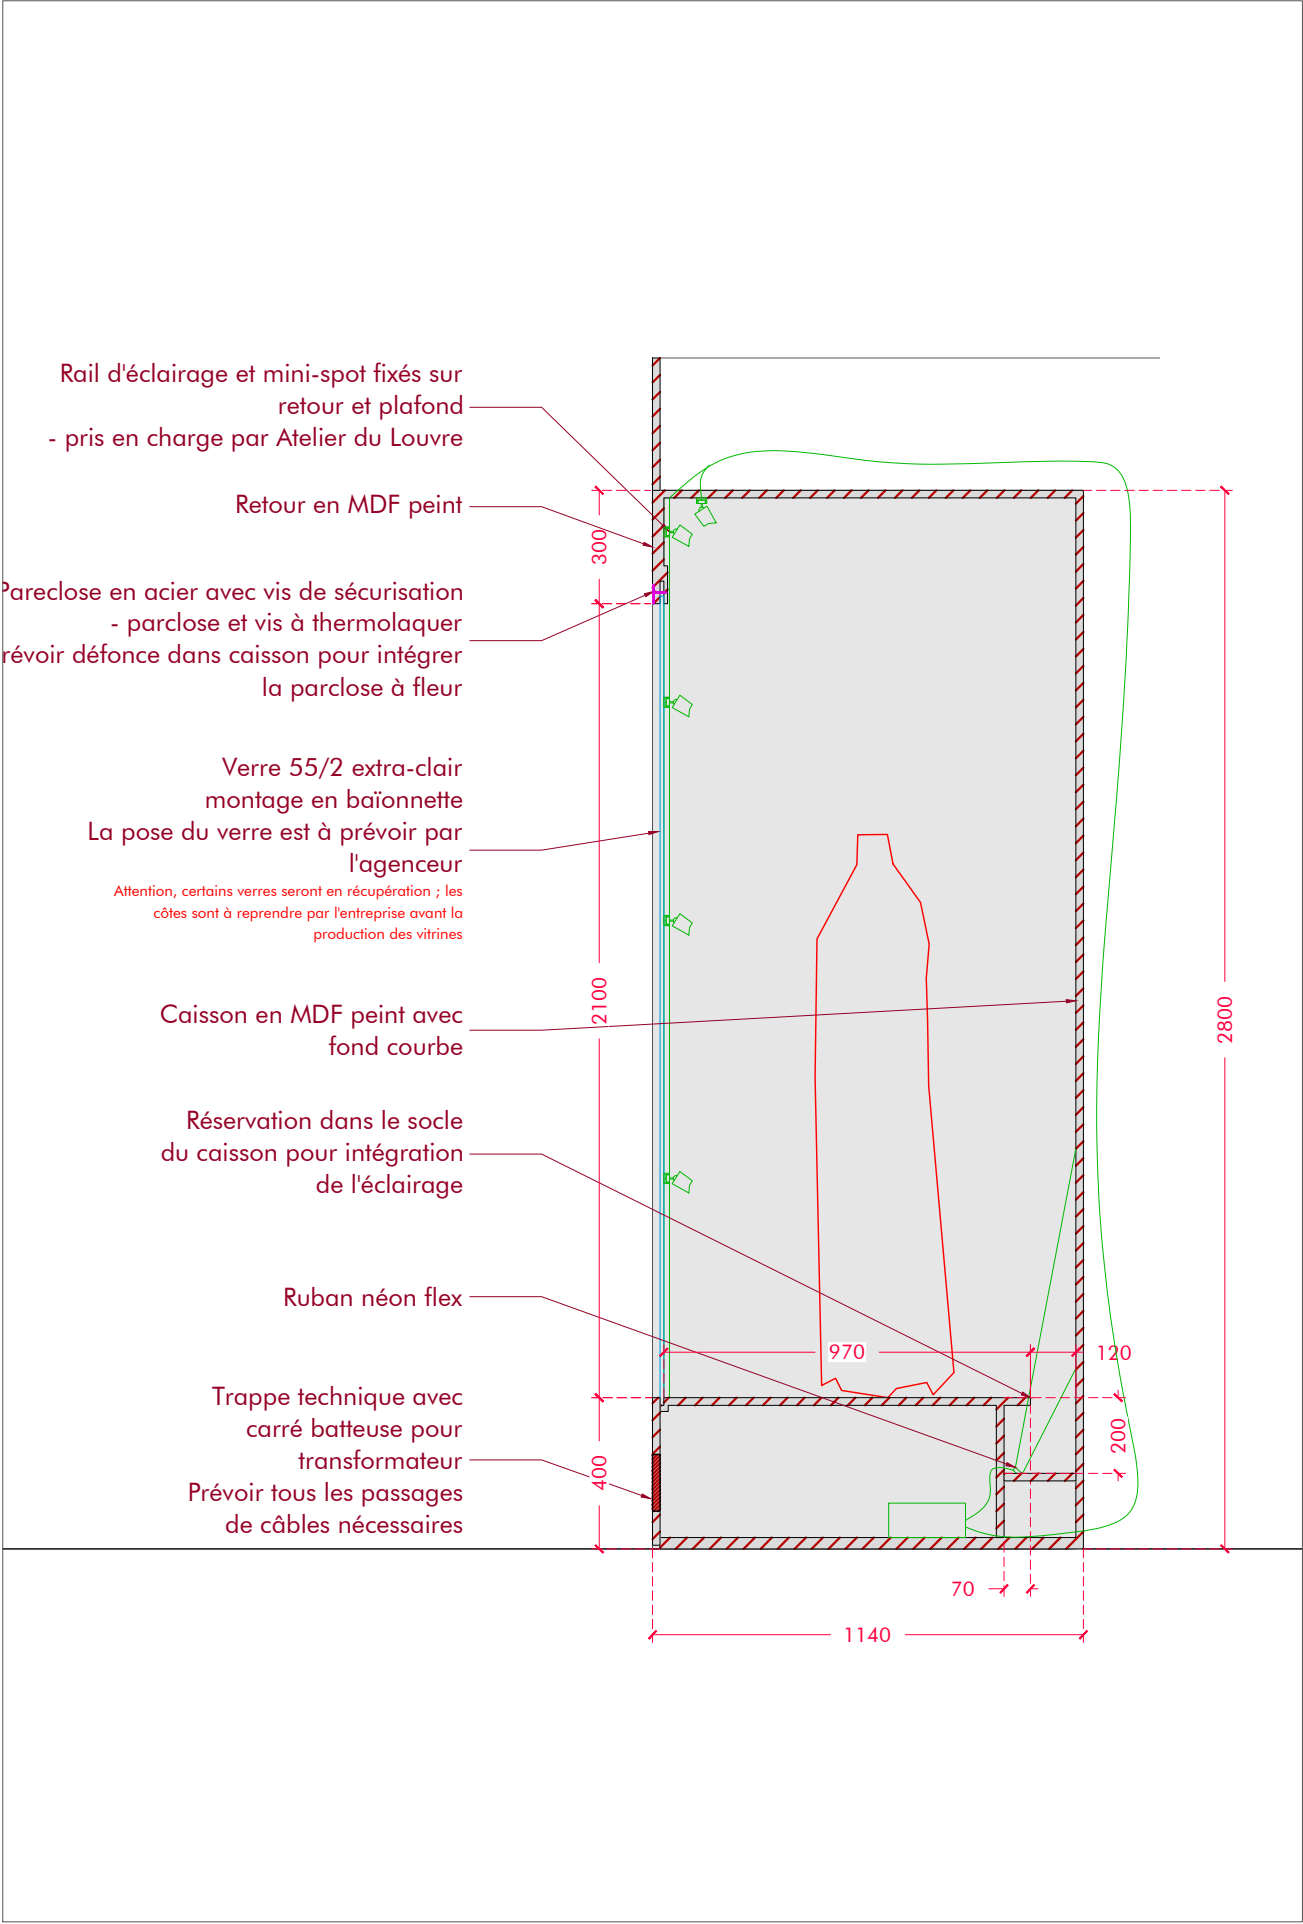


VITRINE COSTUME SIMPLE - élévation

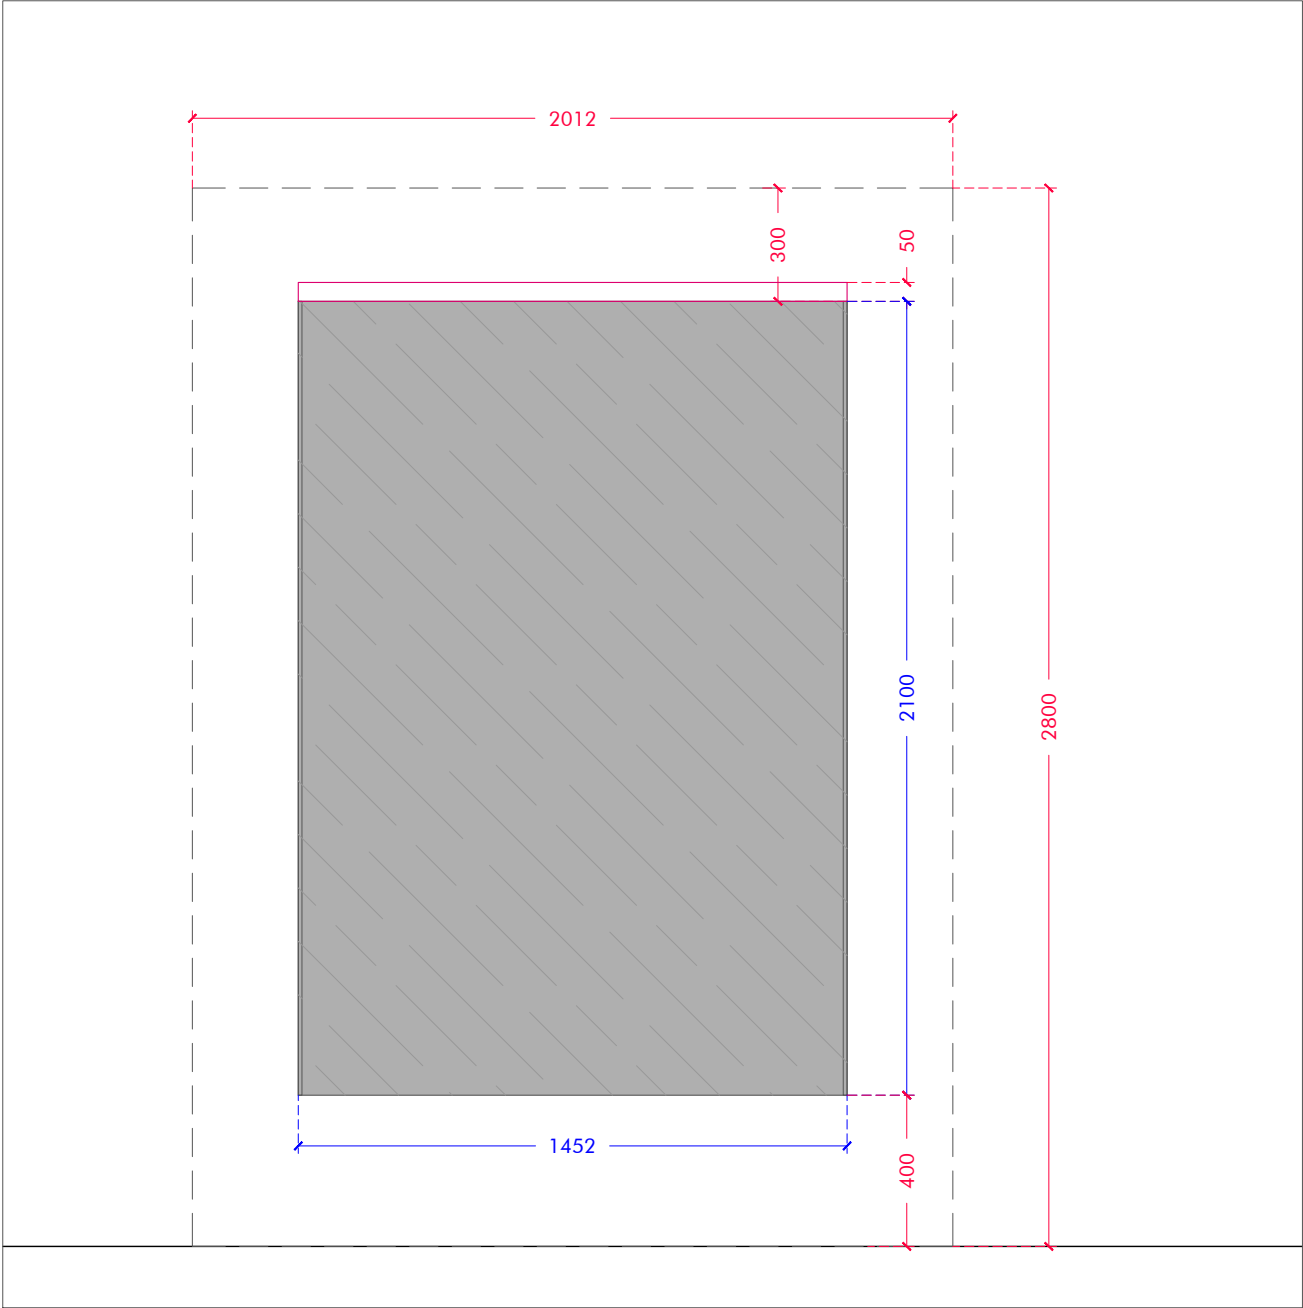


VITRINE COSTUME DOUBLE - élévation

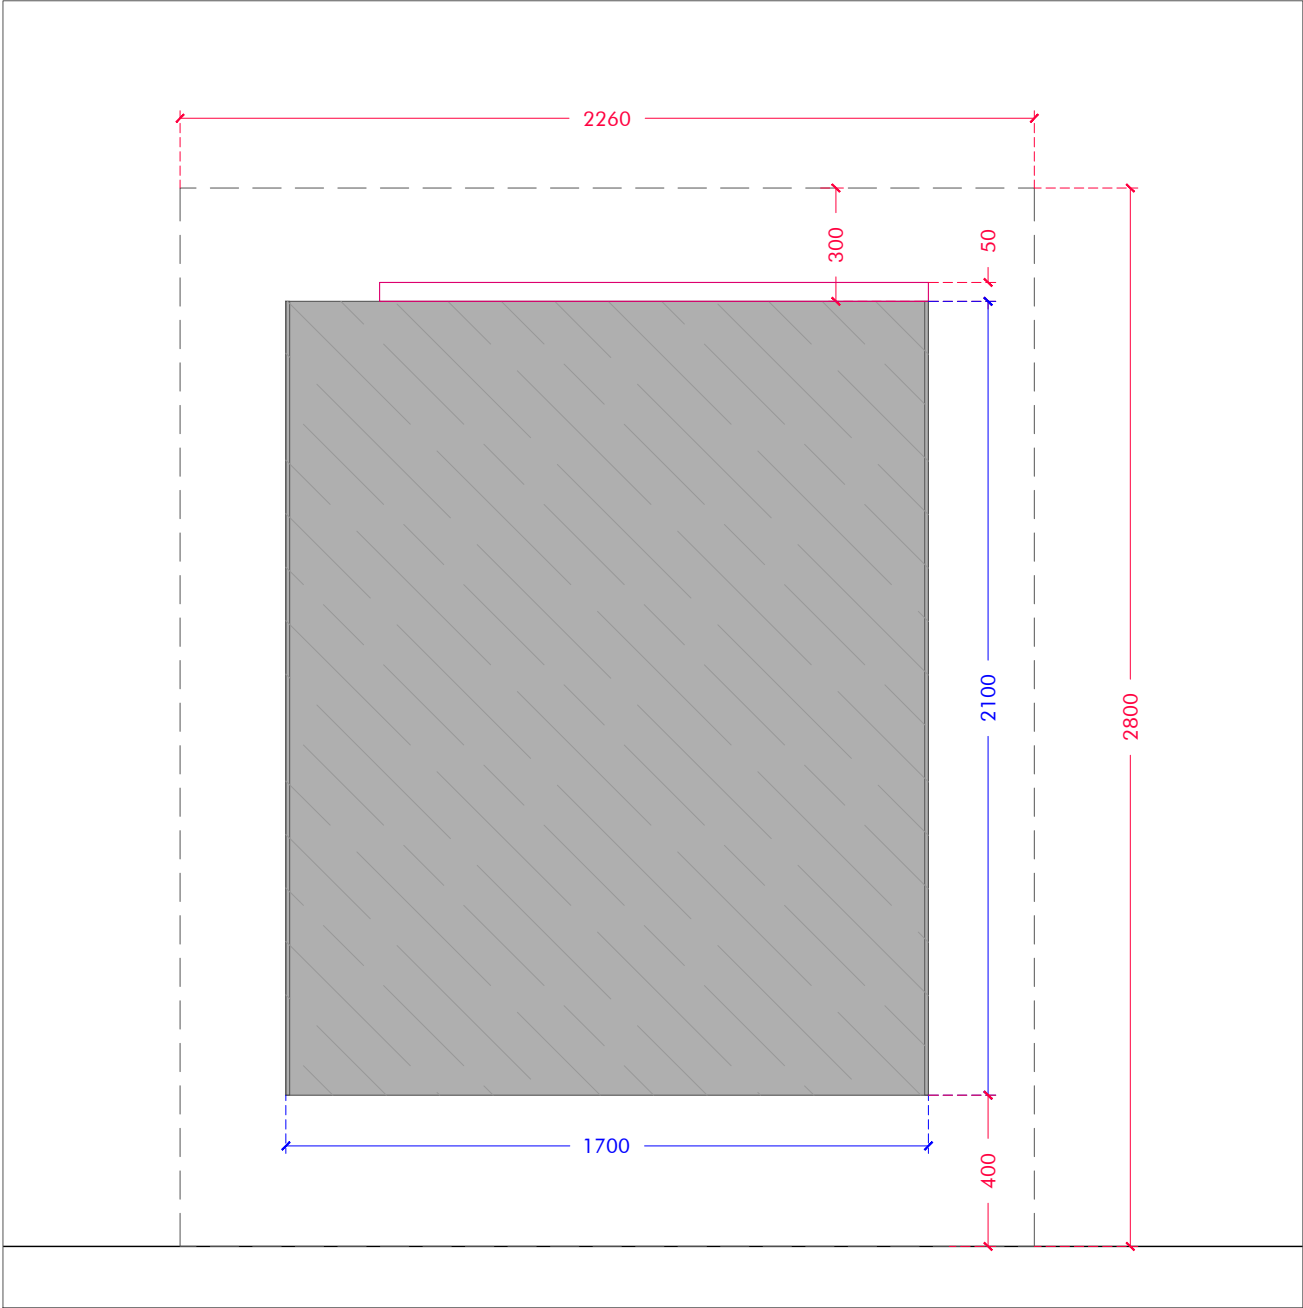


VITRINE COSTUME SIMPLE - plan

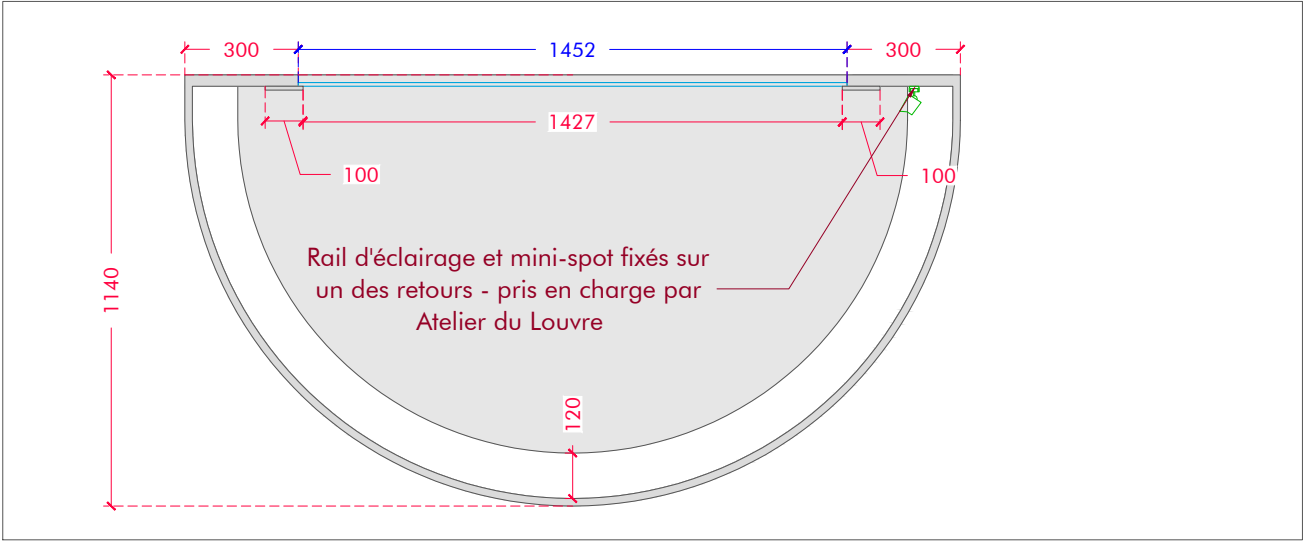


VITRINE COSTUME DOUBLE - plan

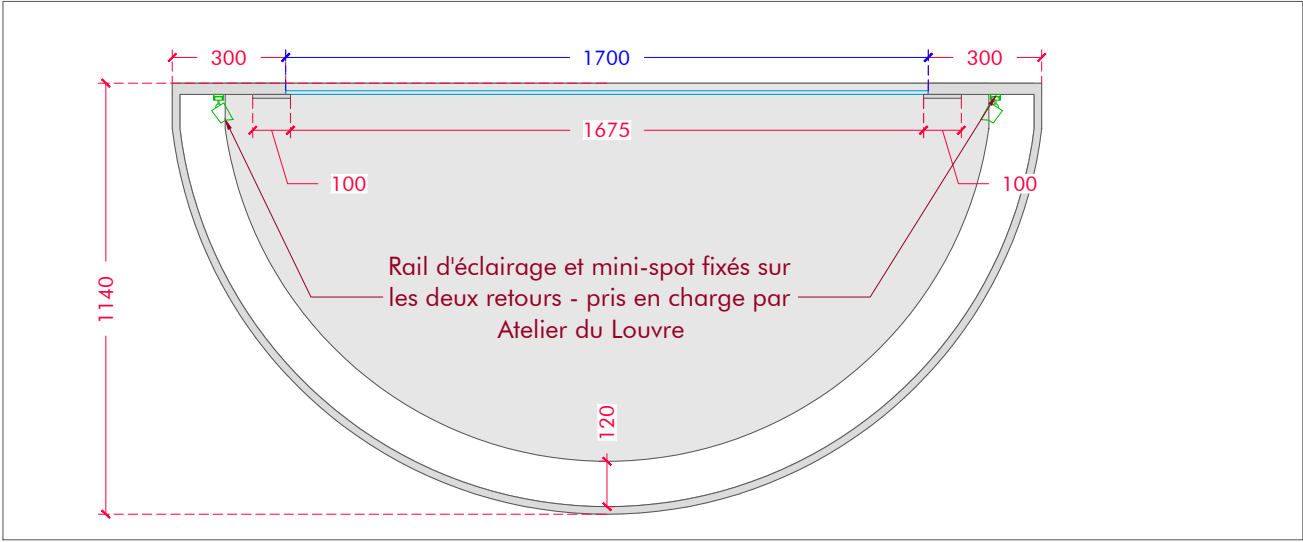


ELEVATION V1.12

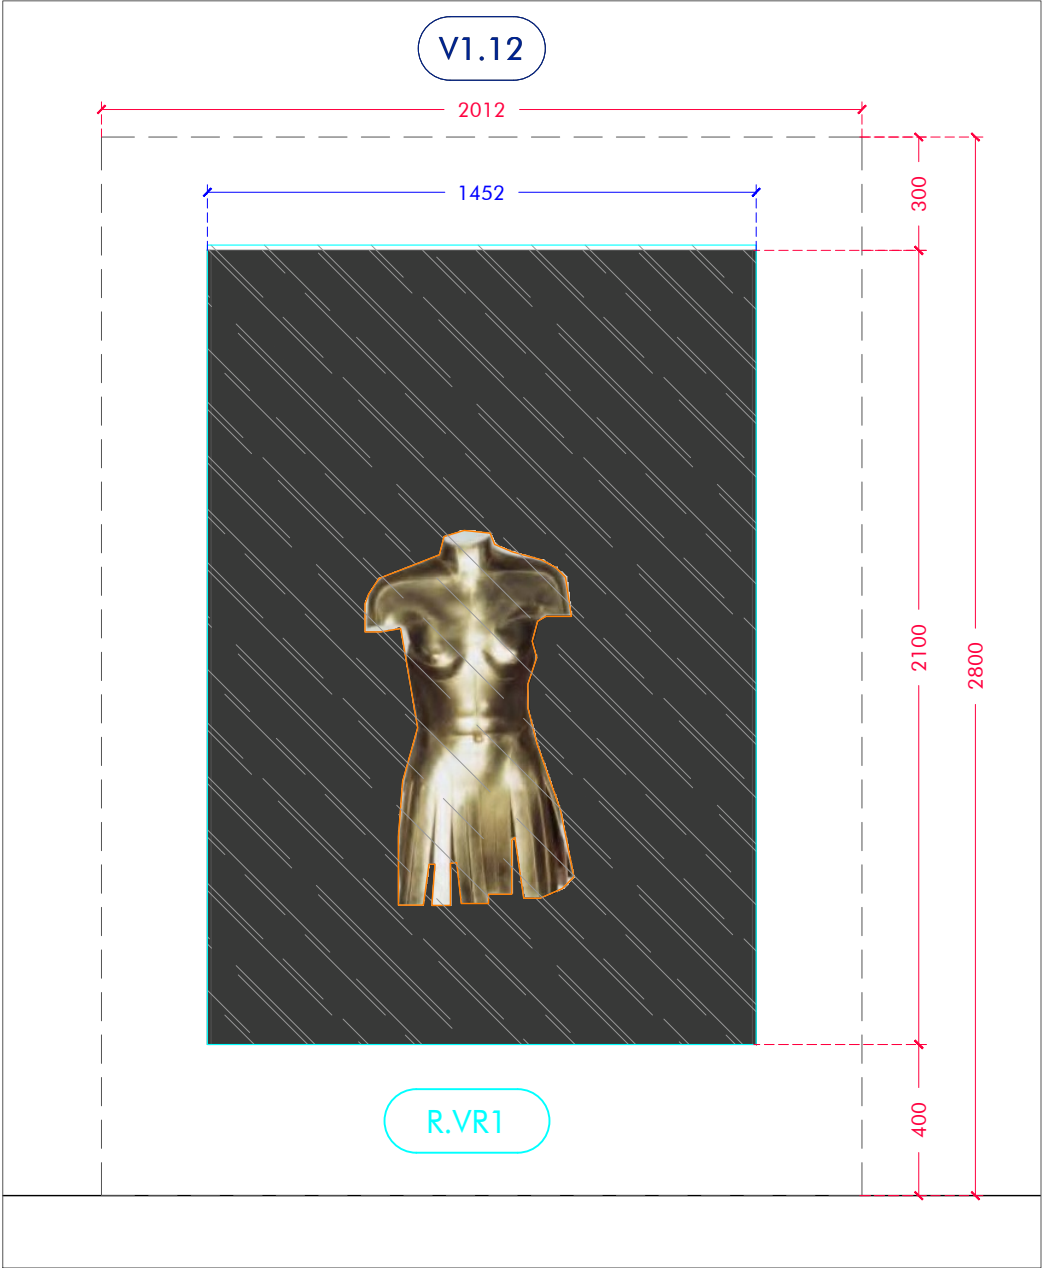


PLAN V1.12

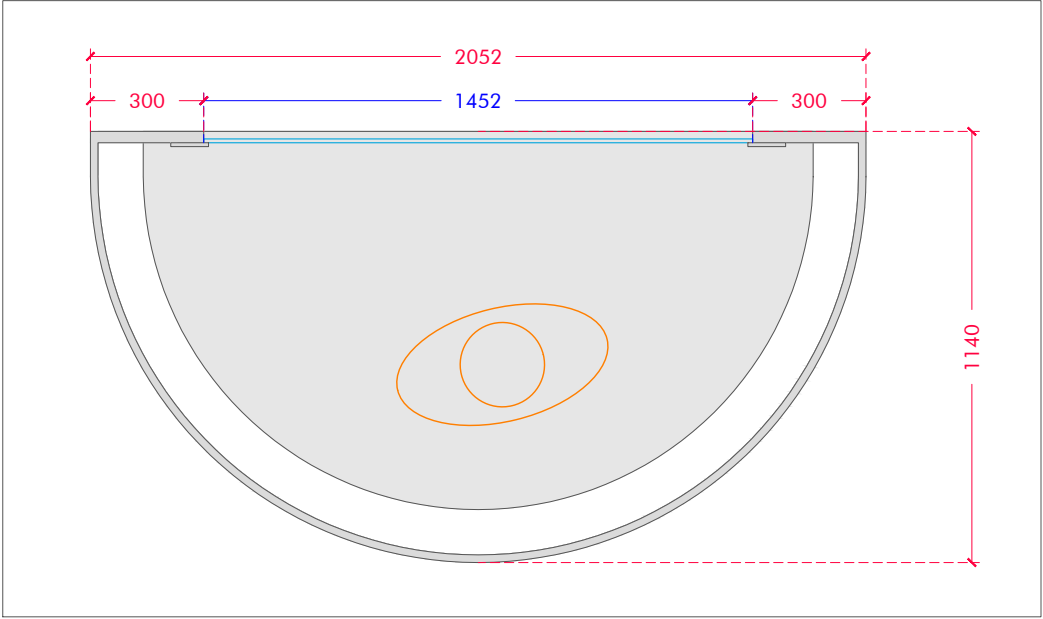


ELEVATION V2.10

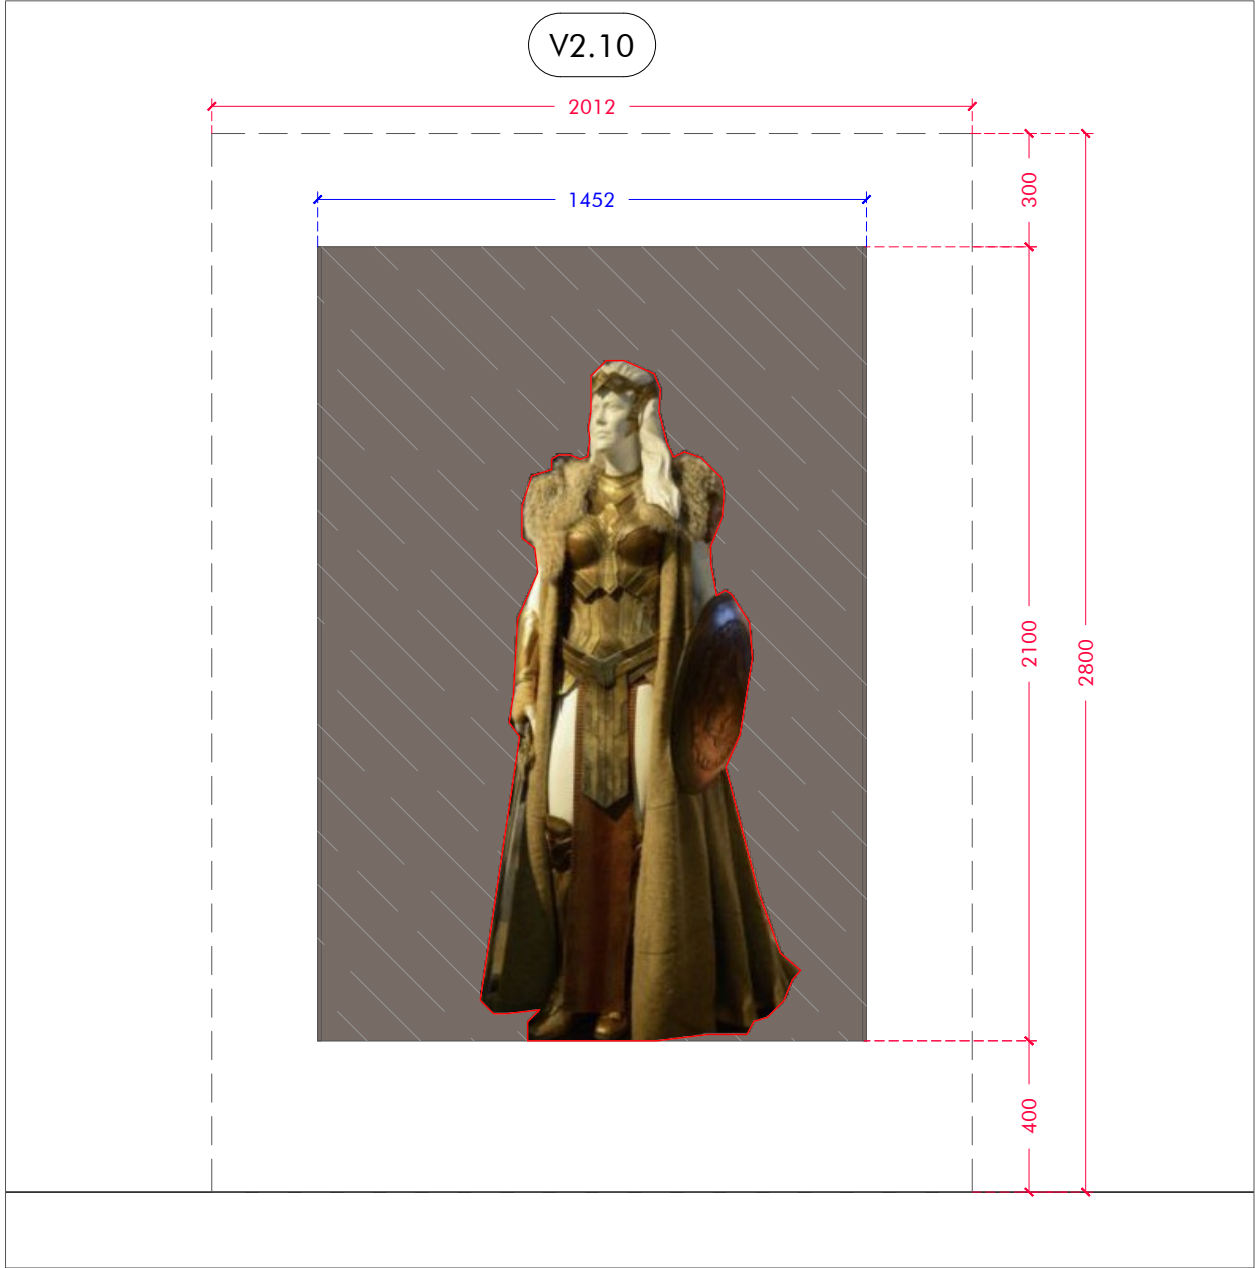


PLAN V2.10

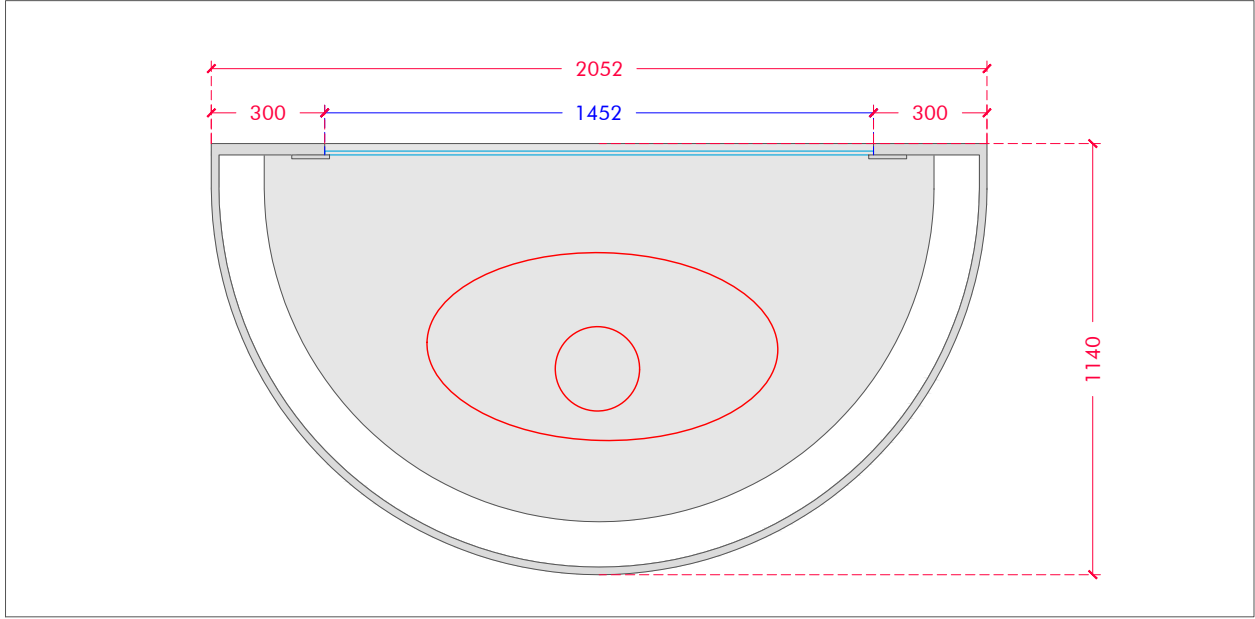


ELEVATION V2.12

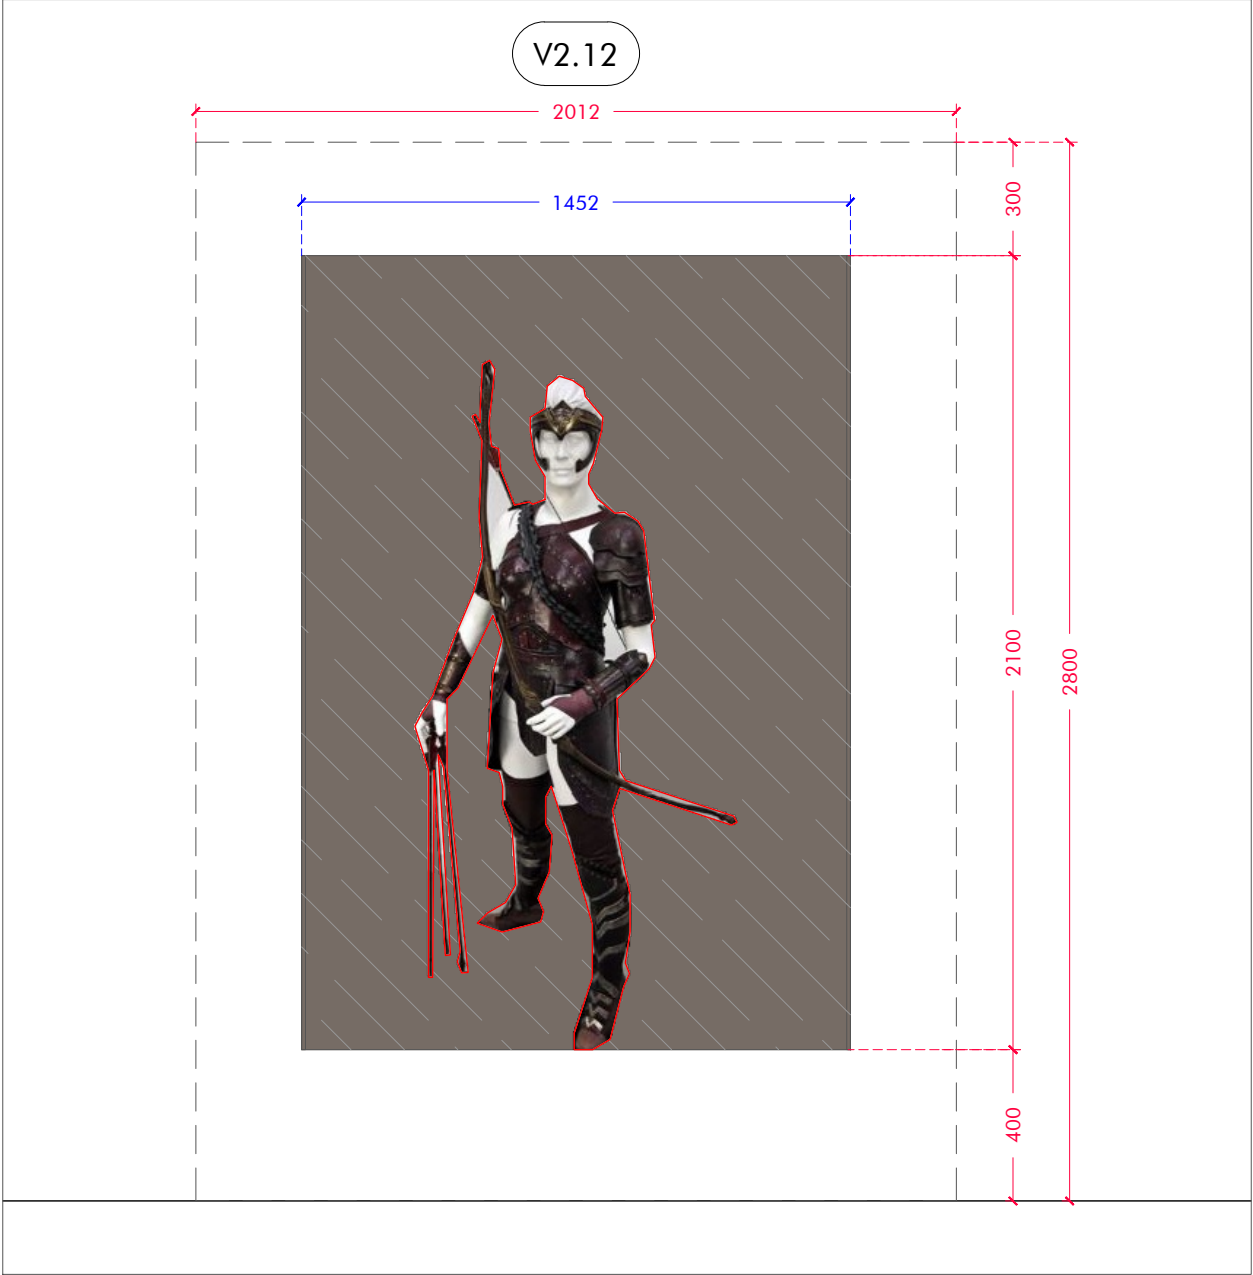


ELEVATION V4.10

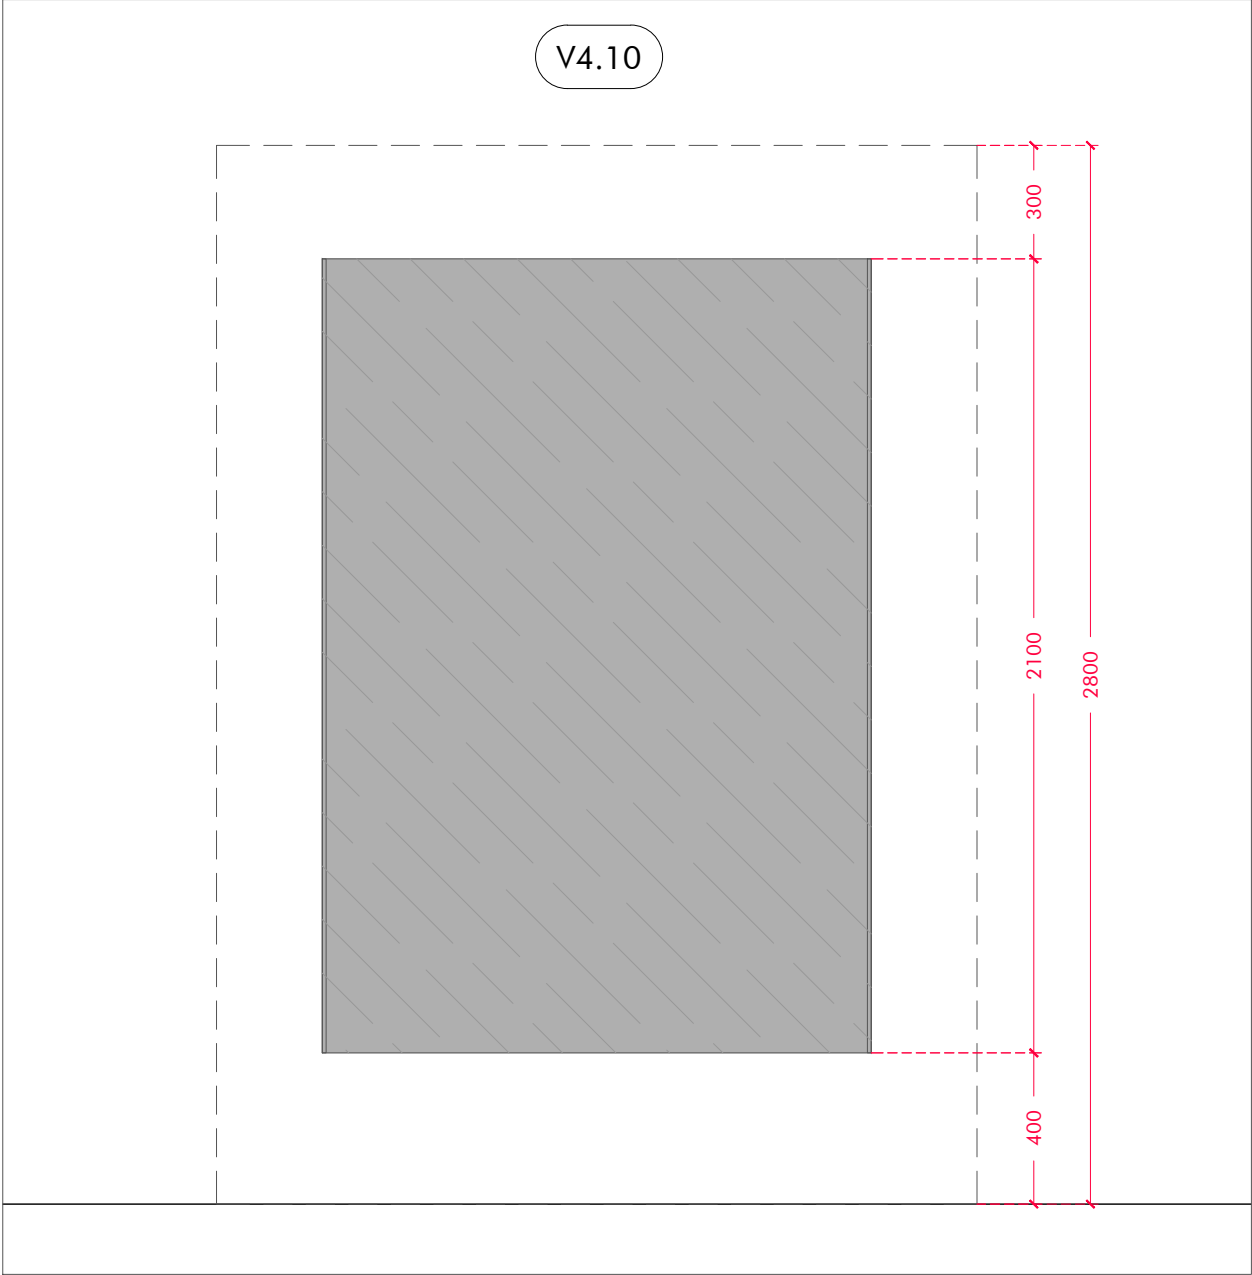


PLAN V2.12

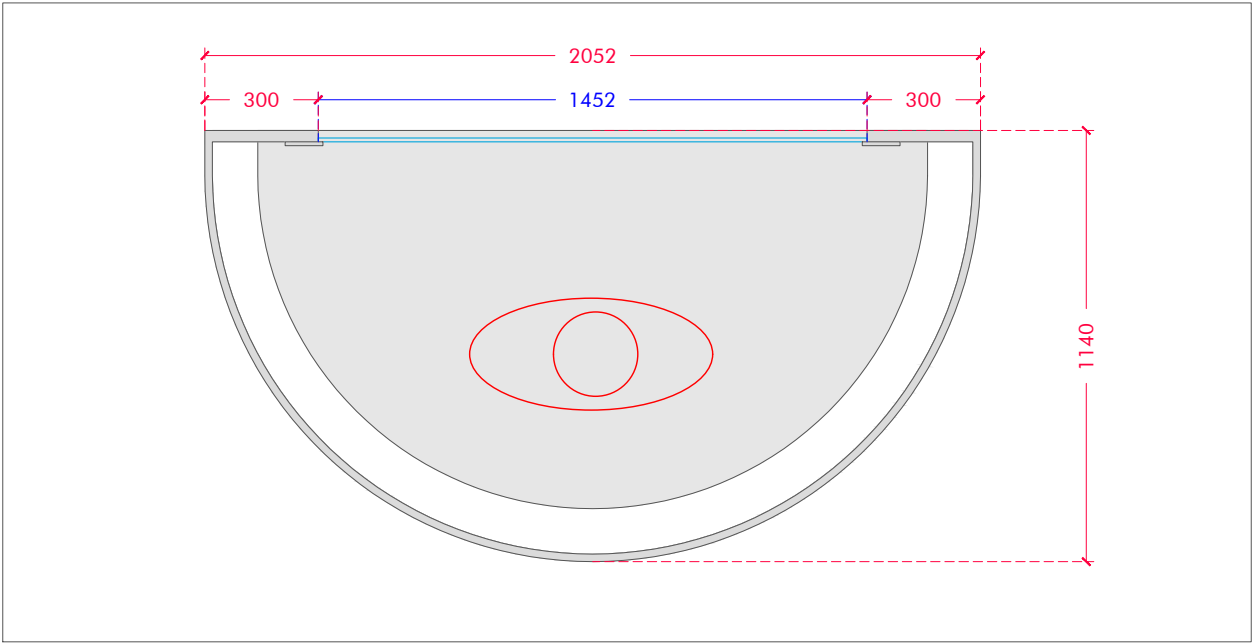


PLAN V4.10

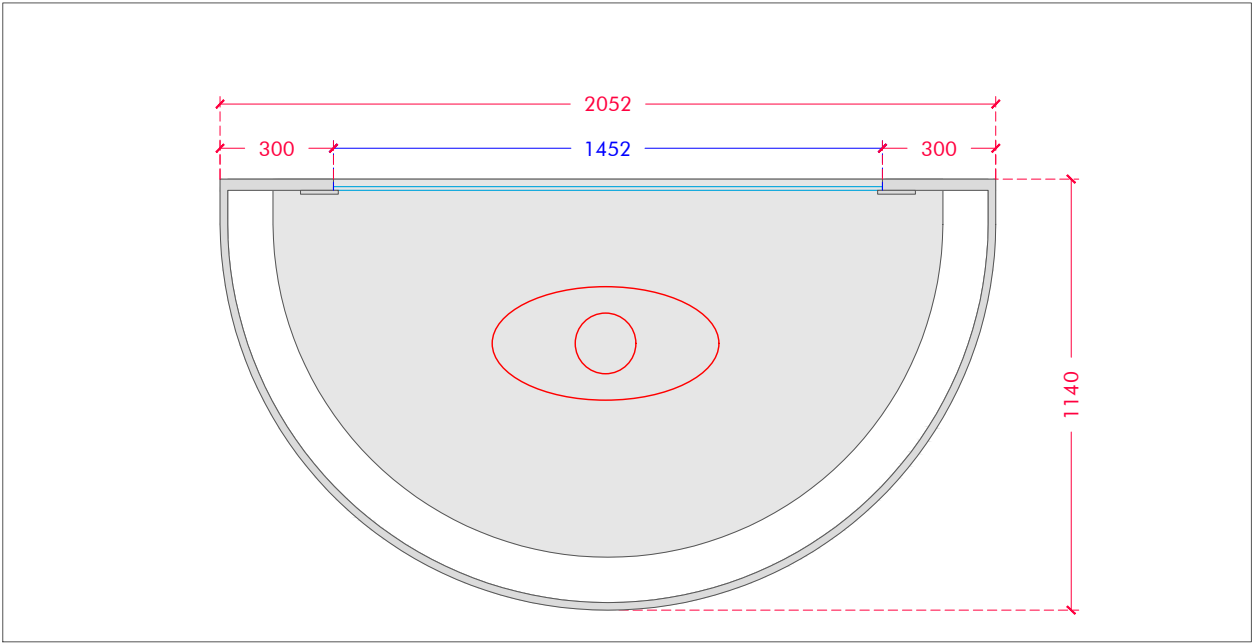


ELEVATION V4.9

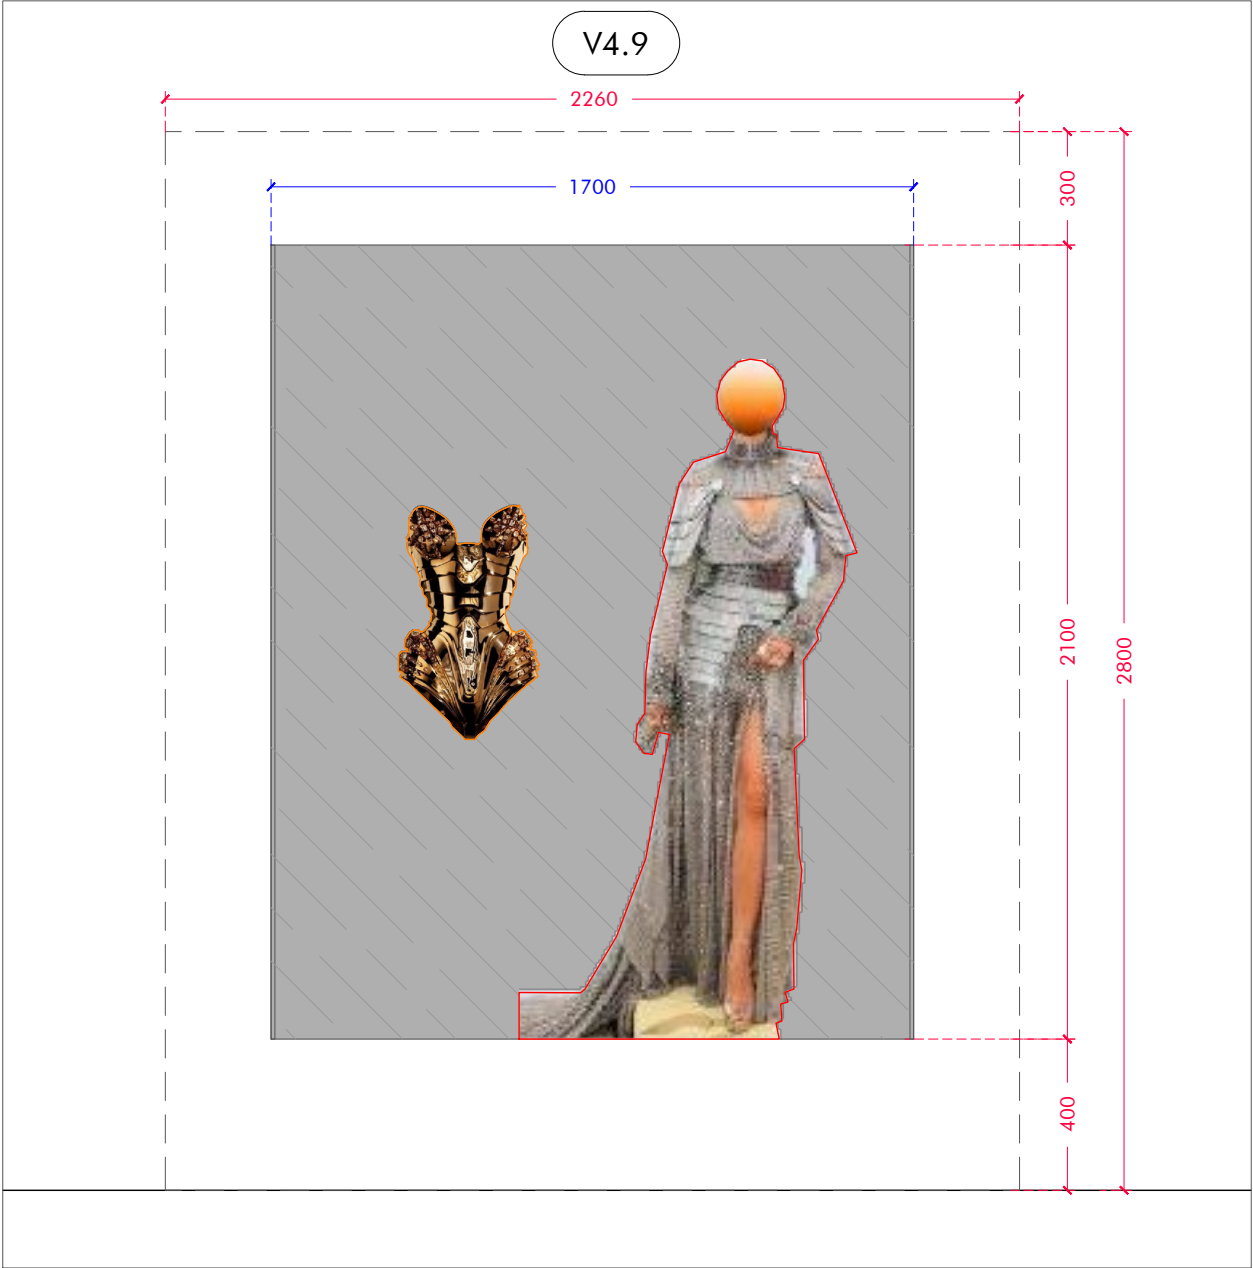


PLAN V4.9

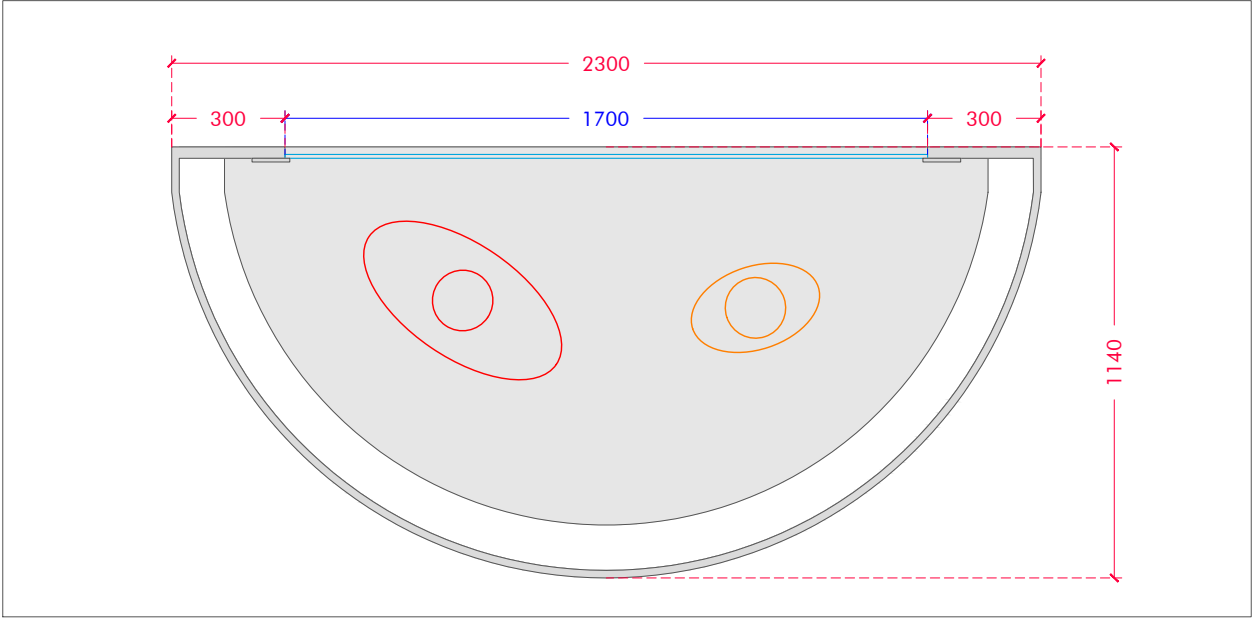


ELEVATION V4.11

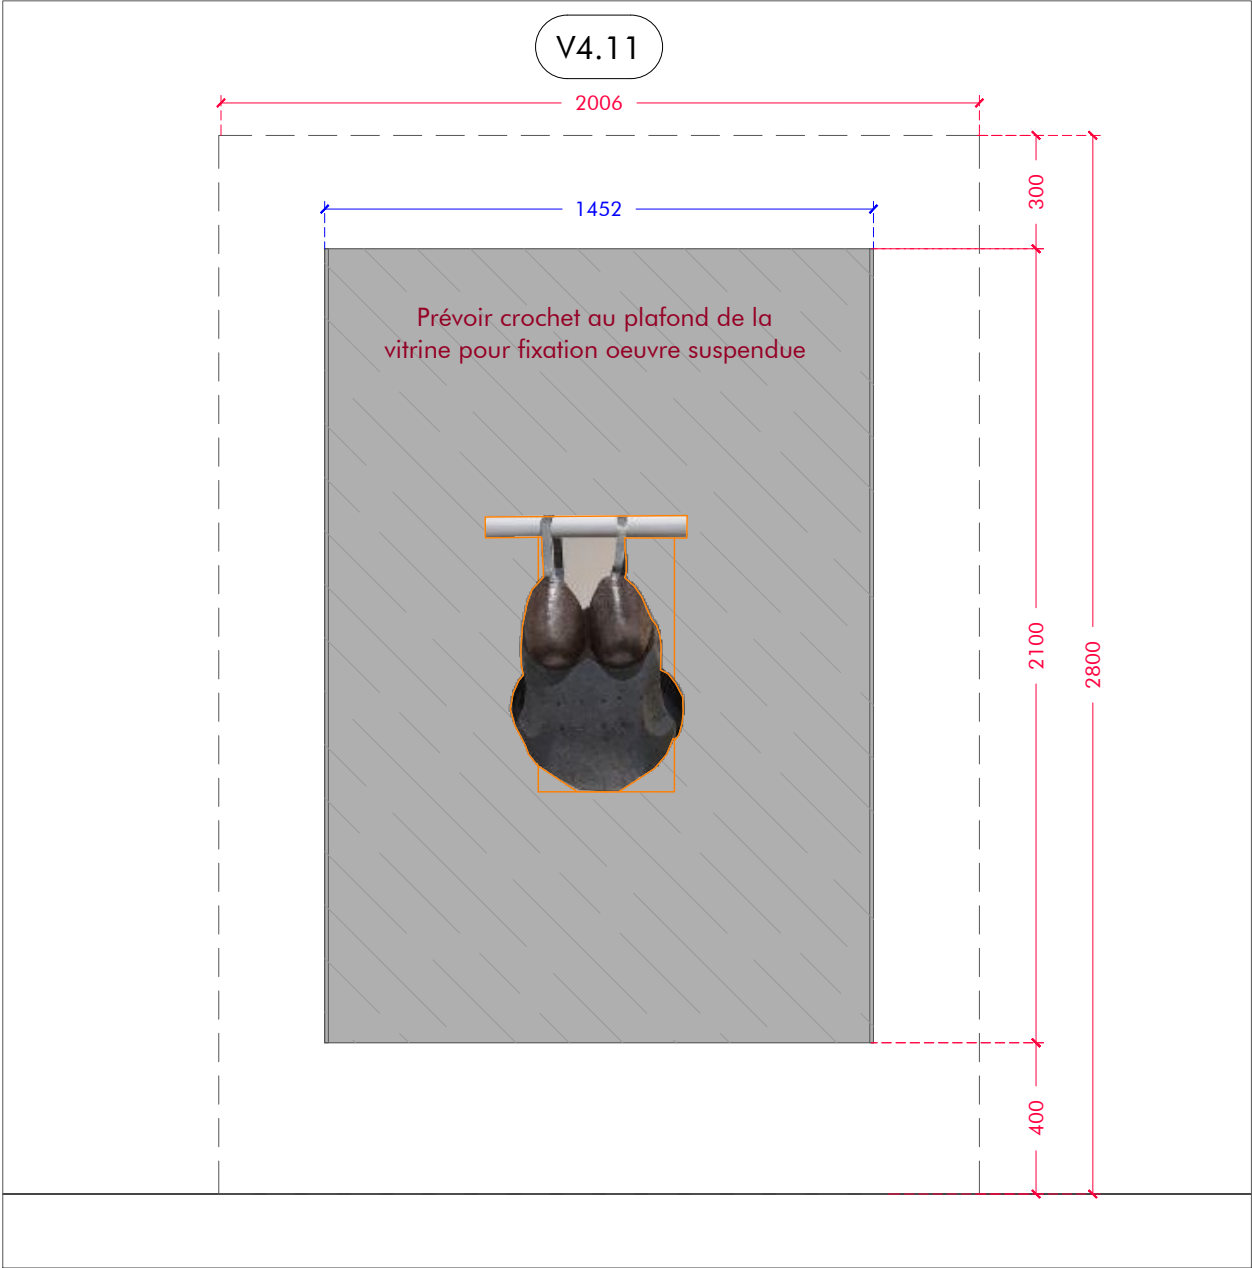


PLAN V4.11

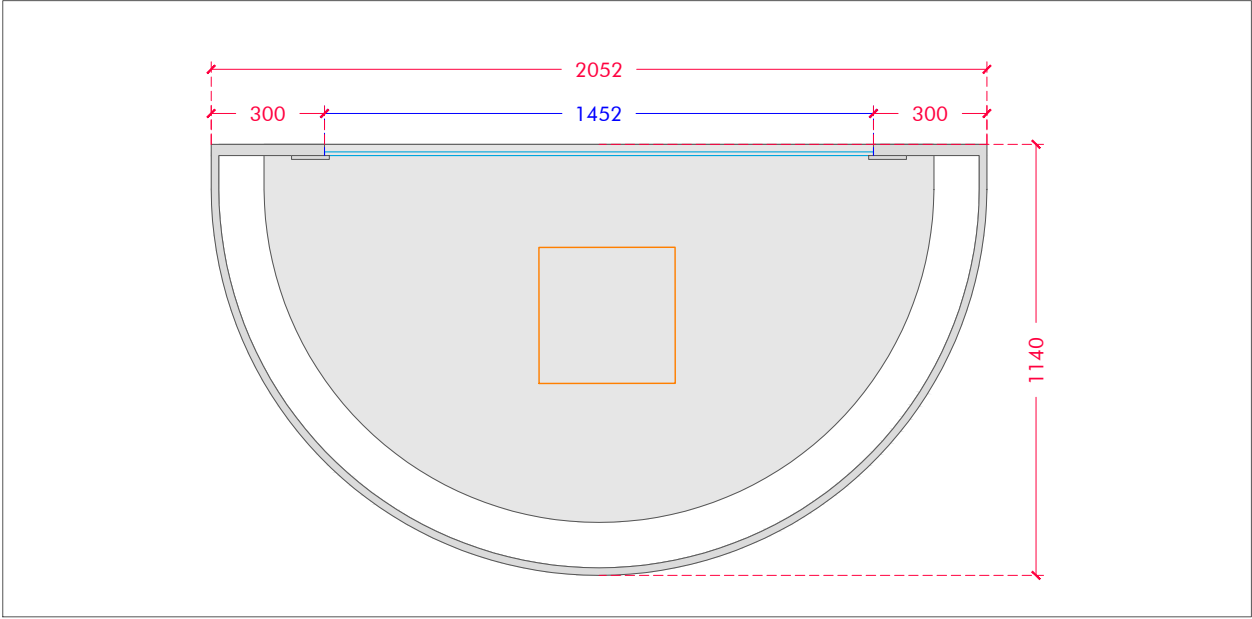


ELEVATION V5.14

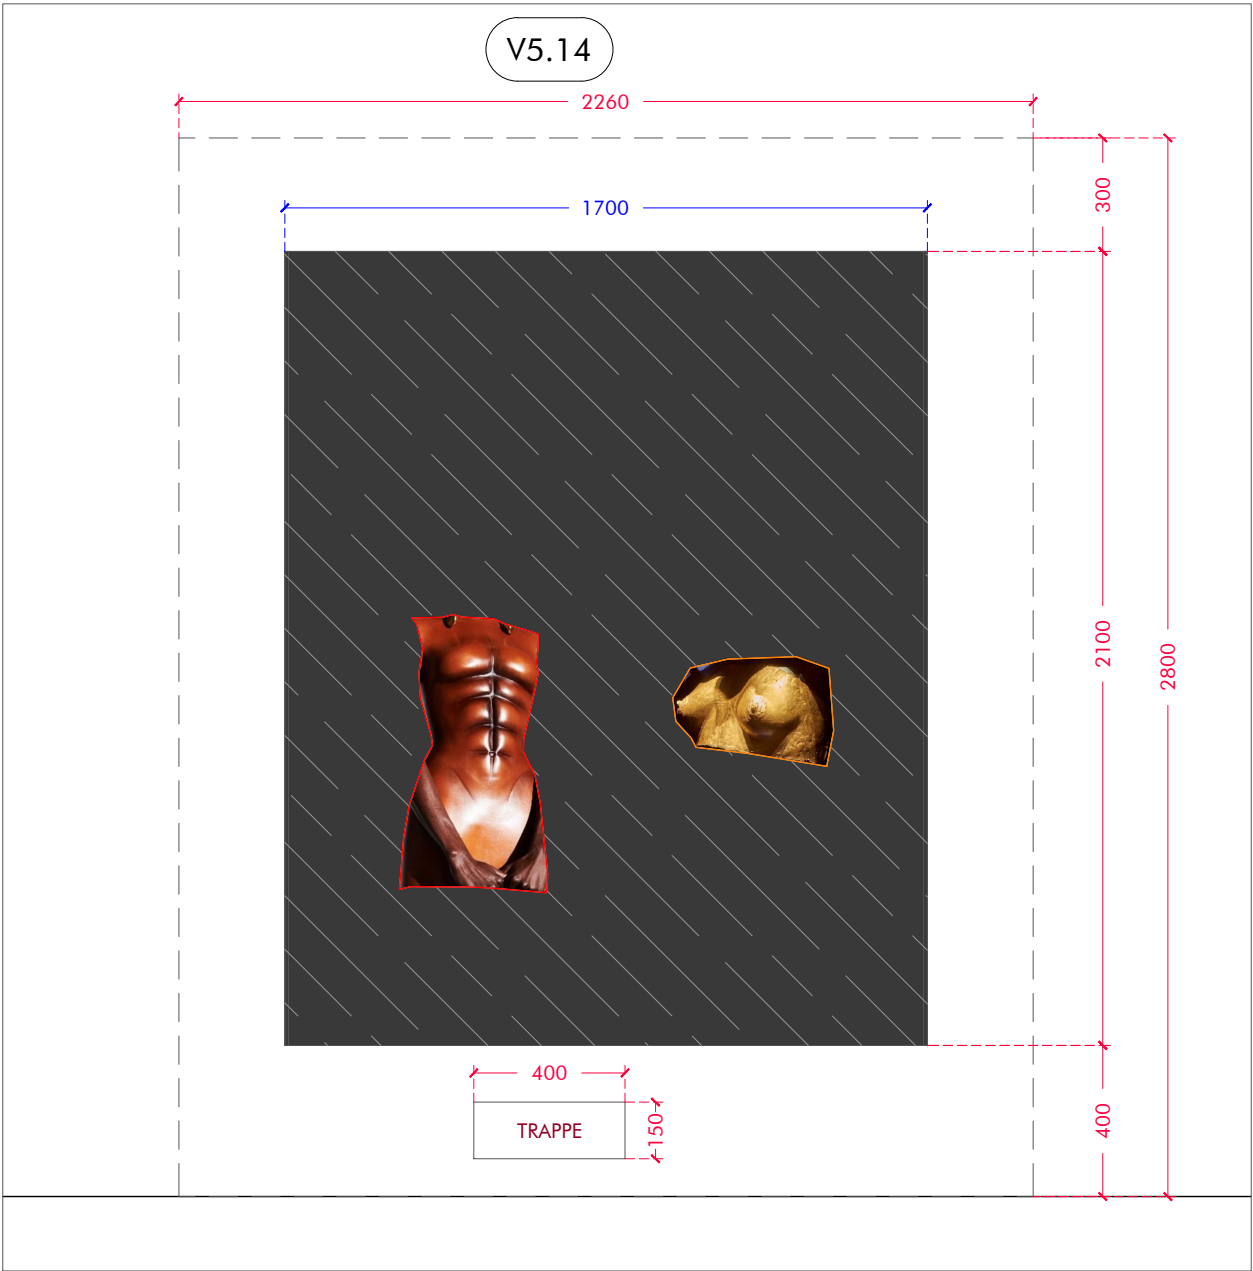


PLAN V5.14

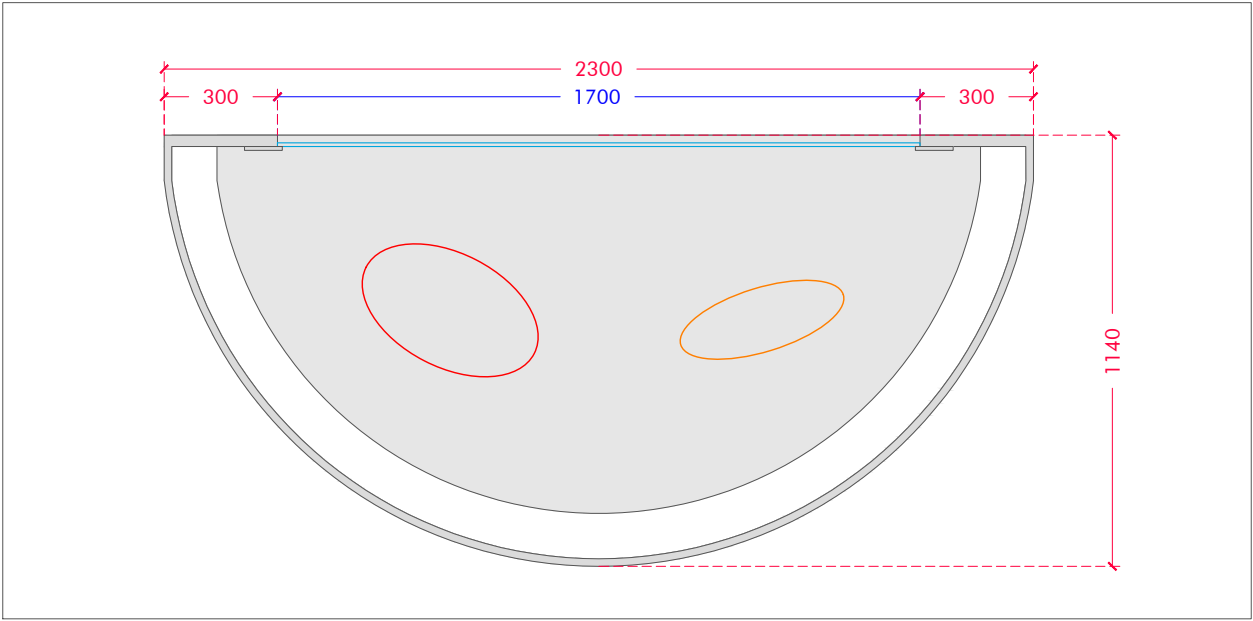


VITRINE TABLE - coupe

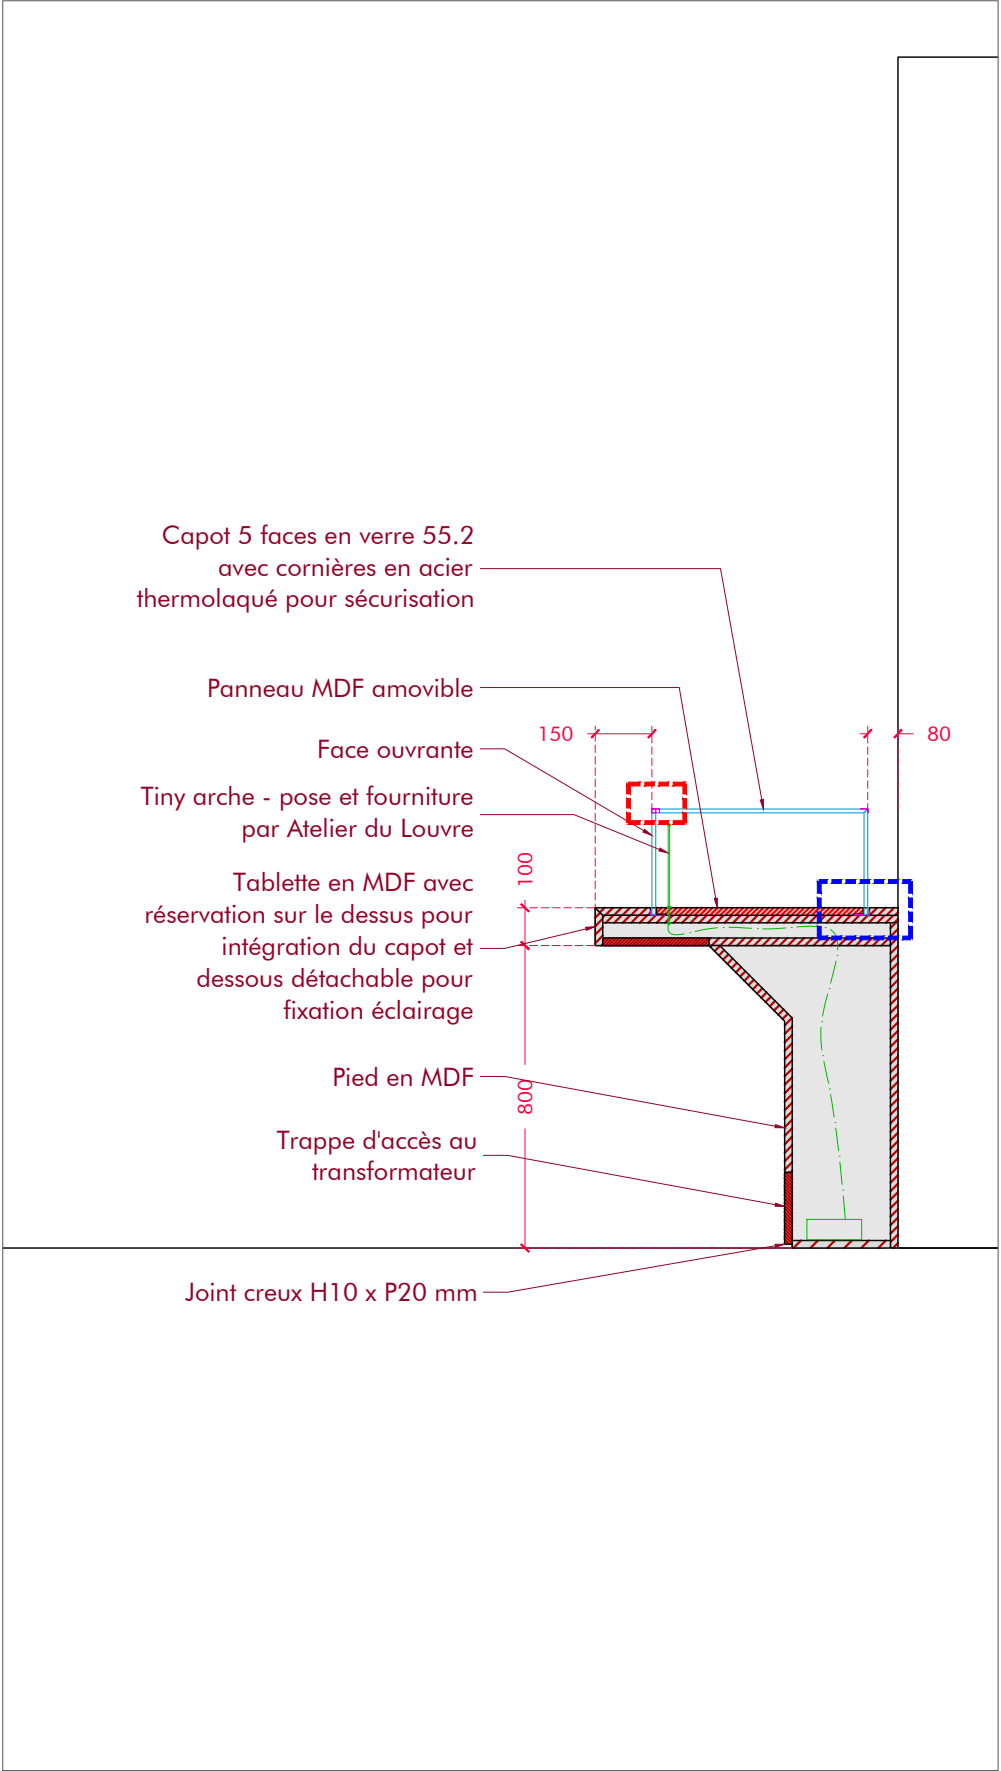


VITRINE TABLE - détail A - 1/2

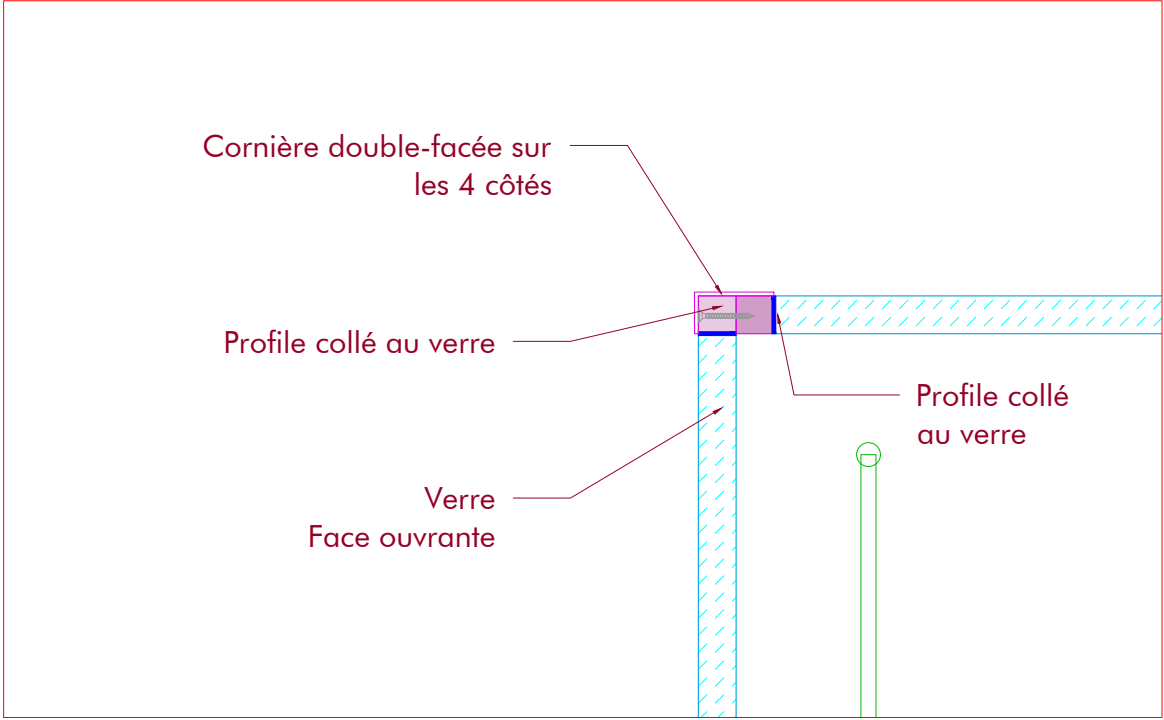


VITRINE TABLE - détail B - 1/2

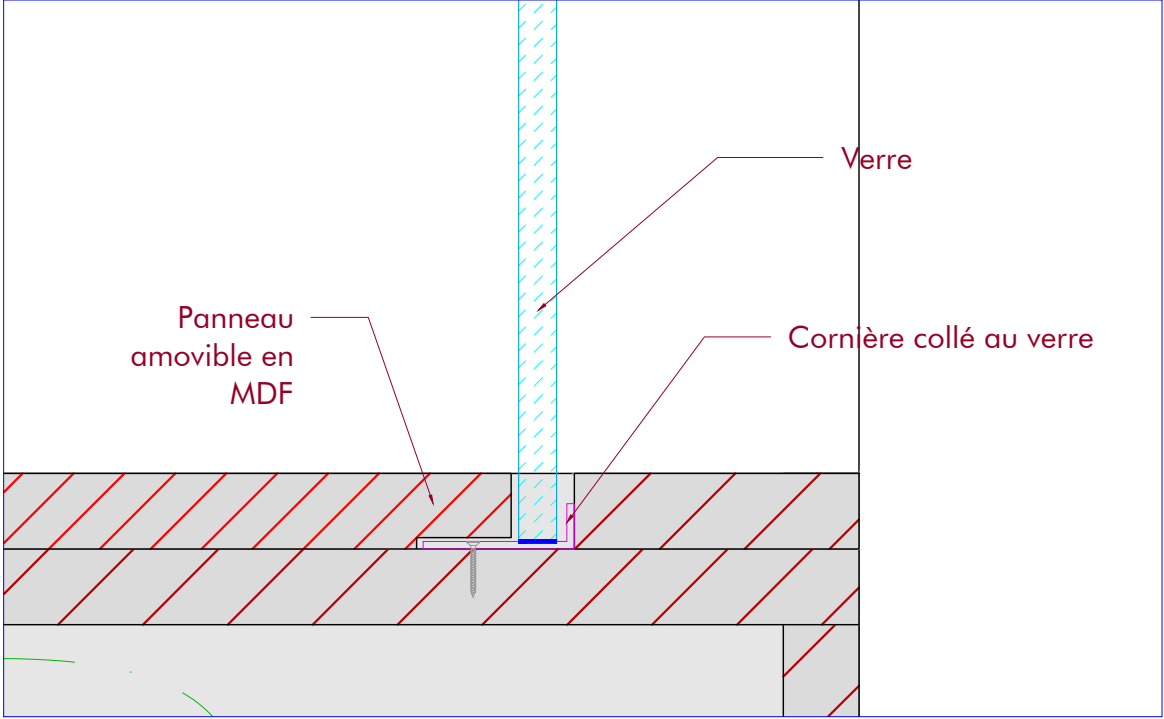


VITRINE TABLE AVEC SILICAGEL - coupe

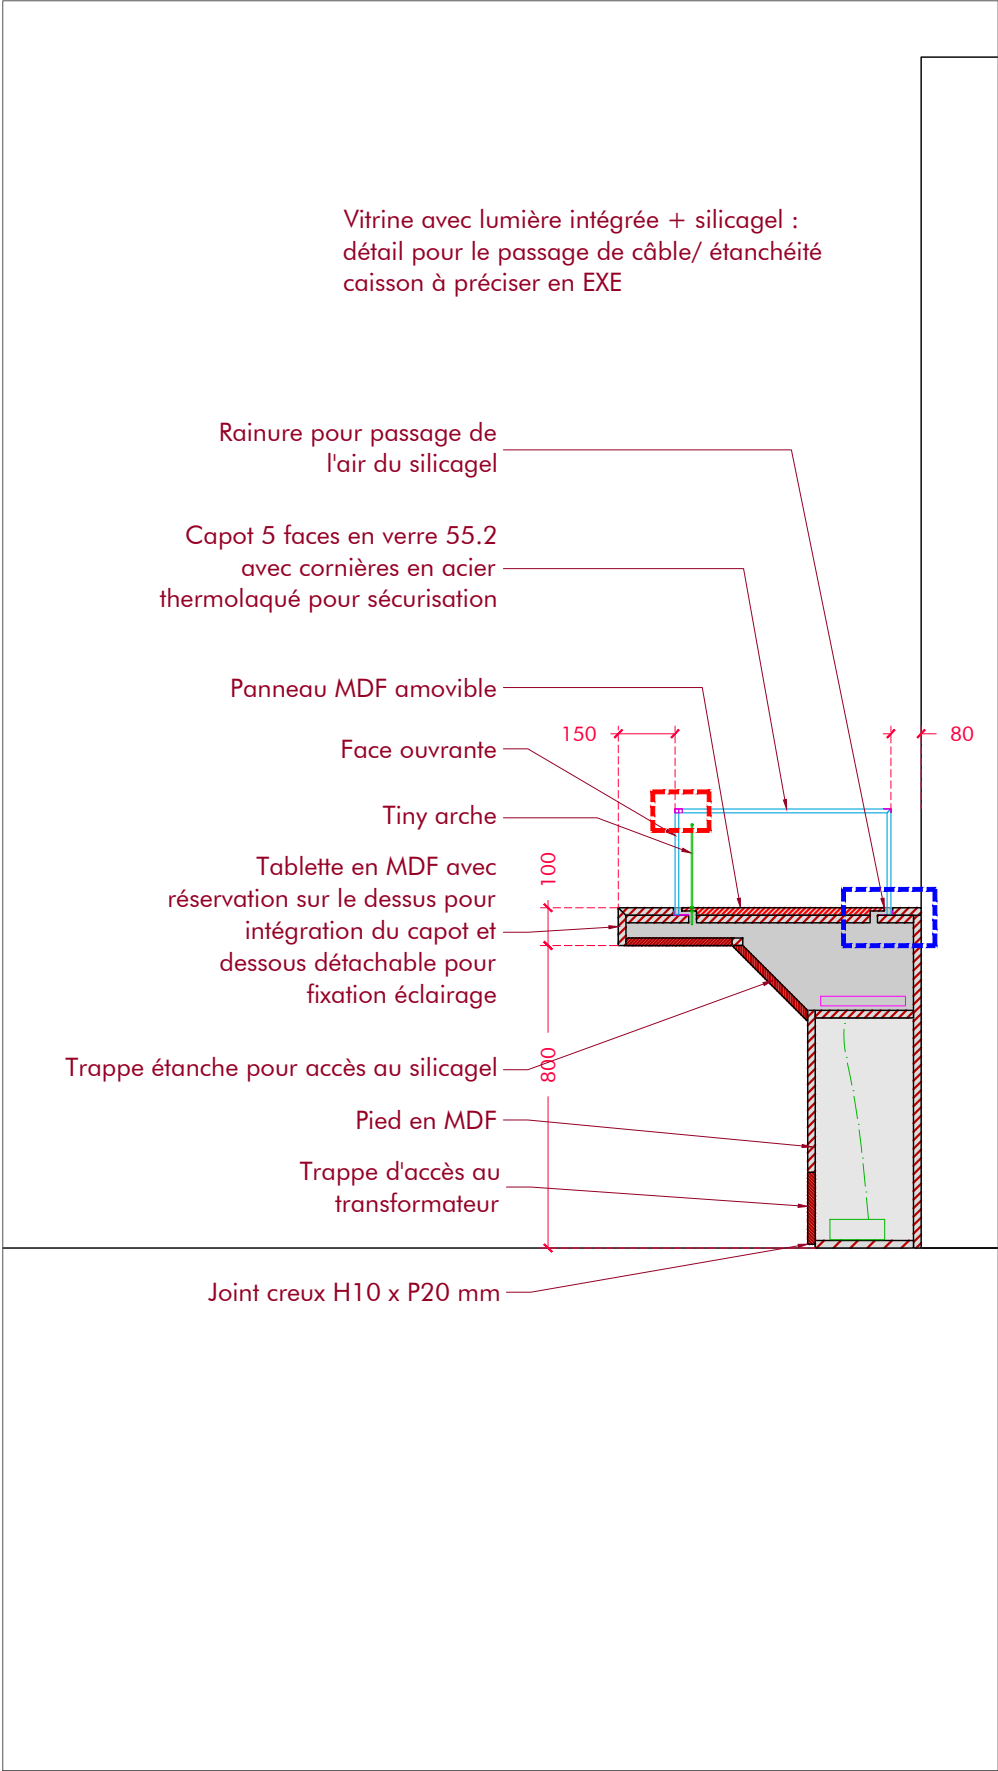


VITRINE TABLE AVEC SILICAGEL - détail A - 1/2

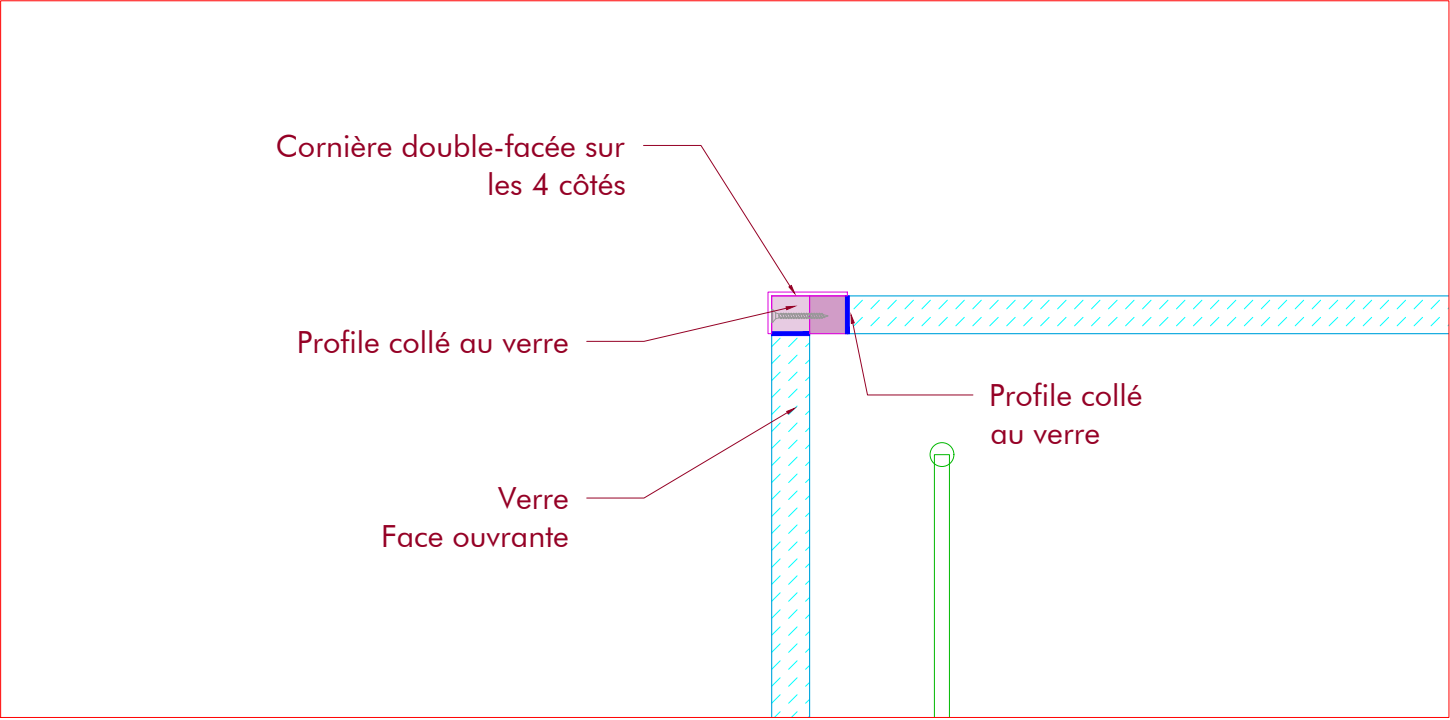


VITRINE TABLE AVEC SILICAGEL - détail B - 1/2

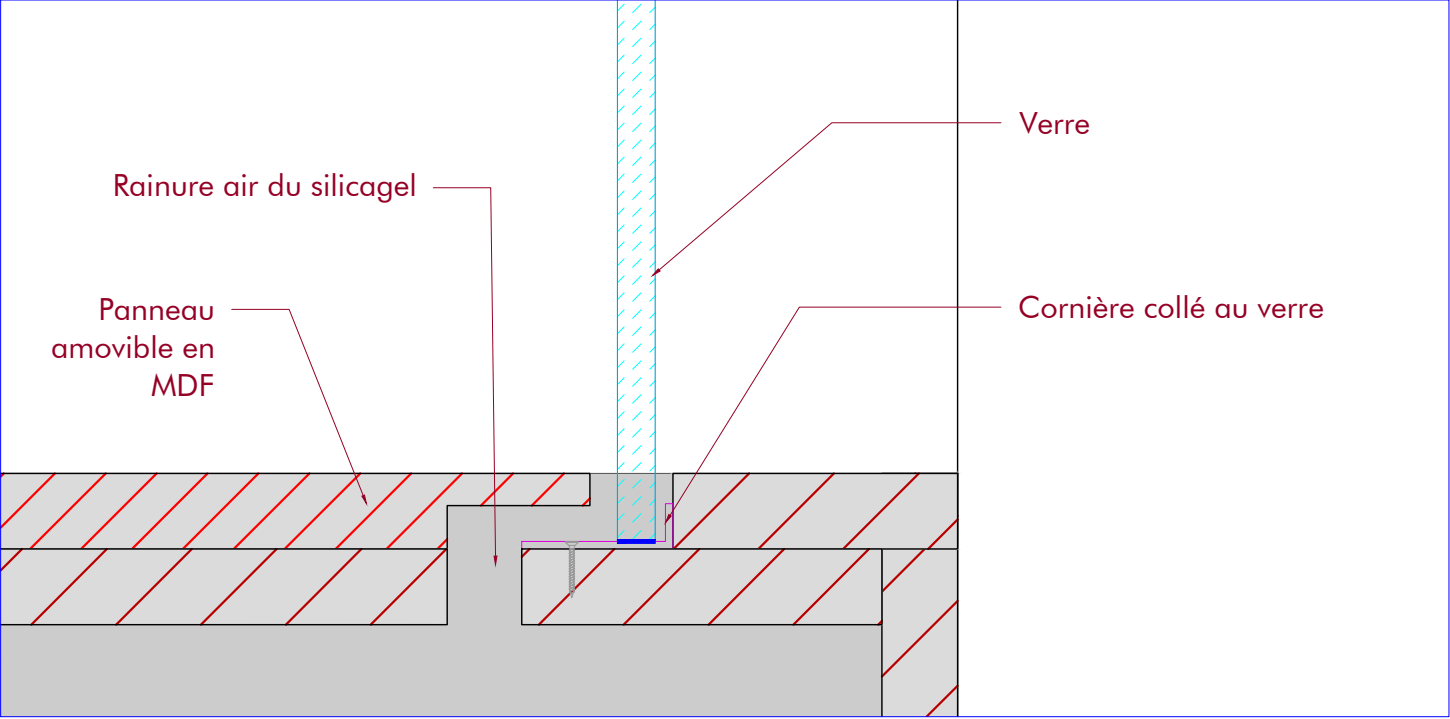


ELEVATION V2.3

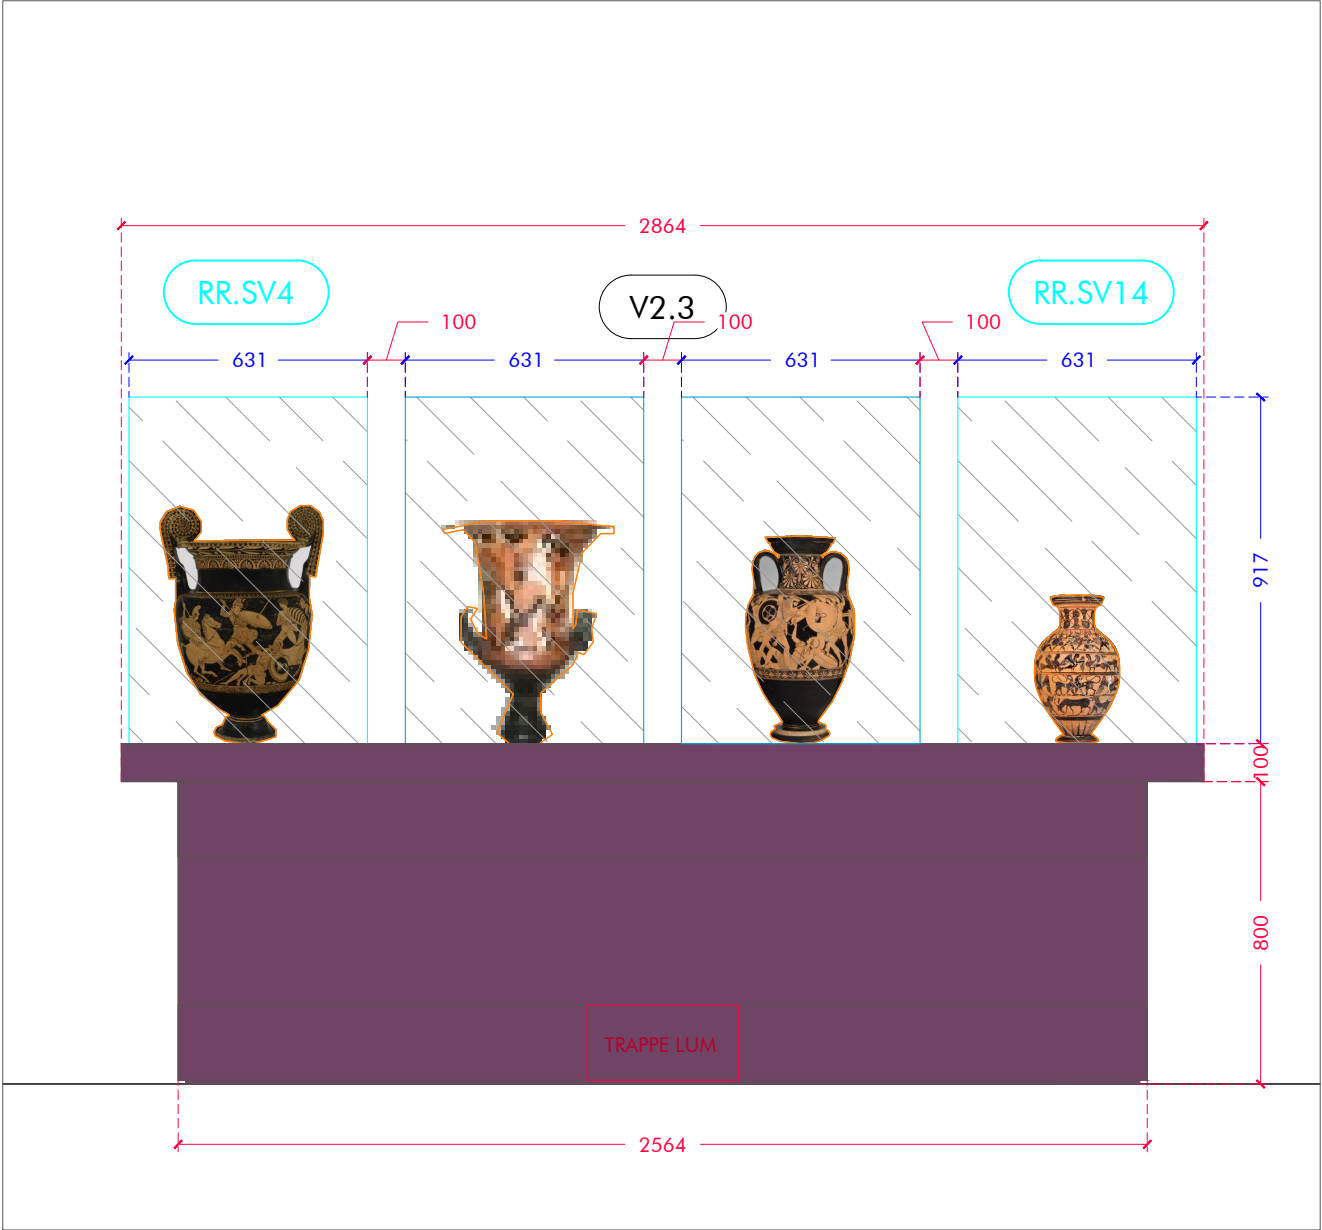


COUPE V2.3

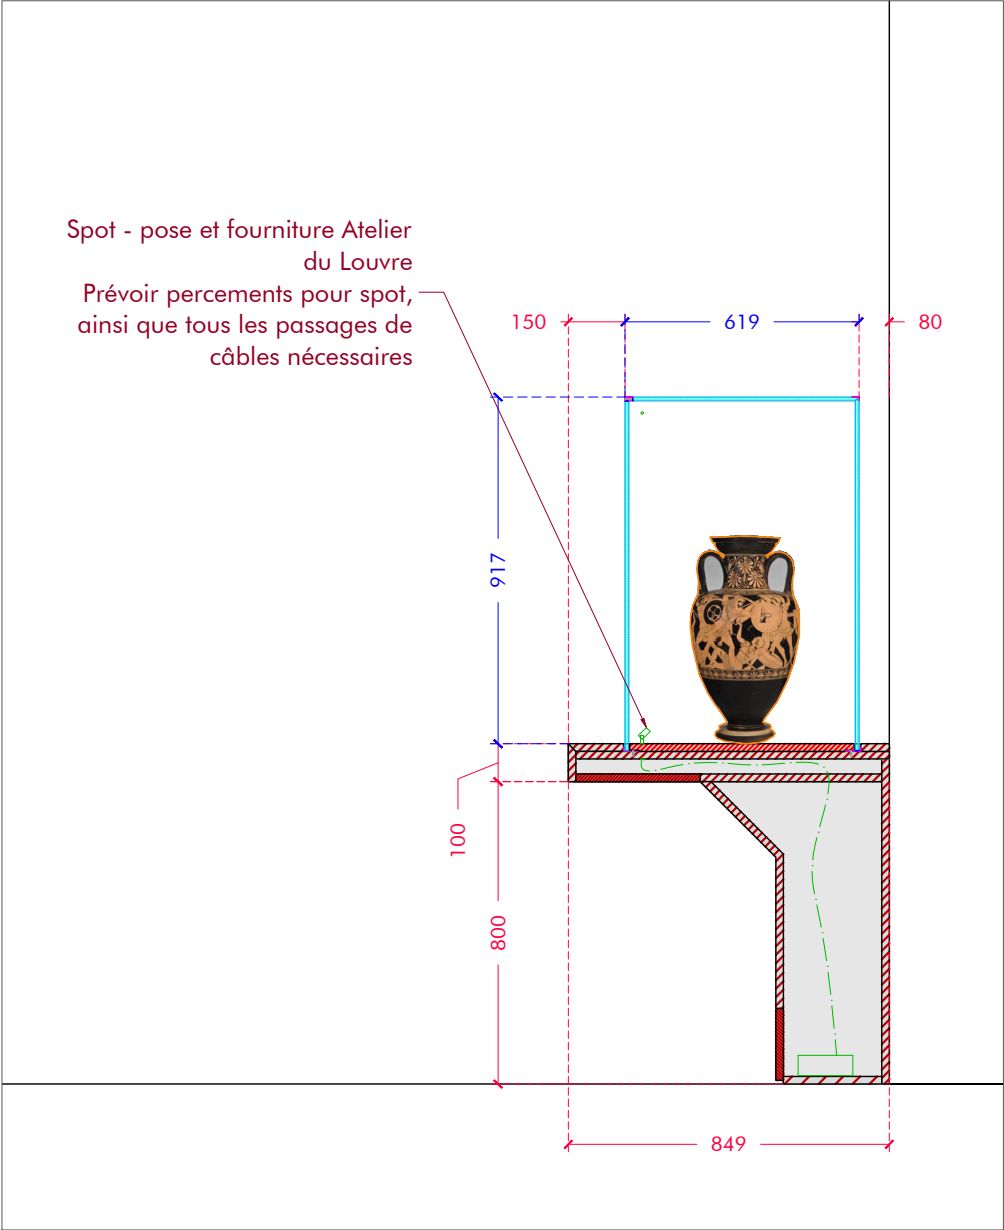


PLAN V2.3

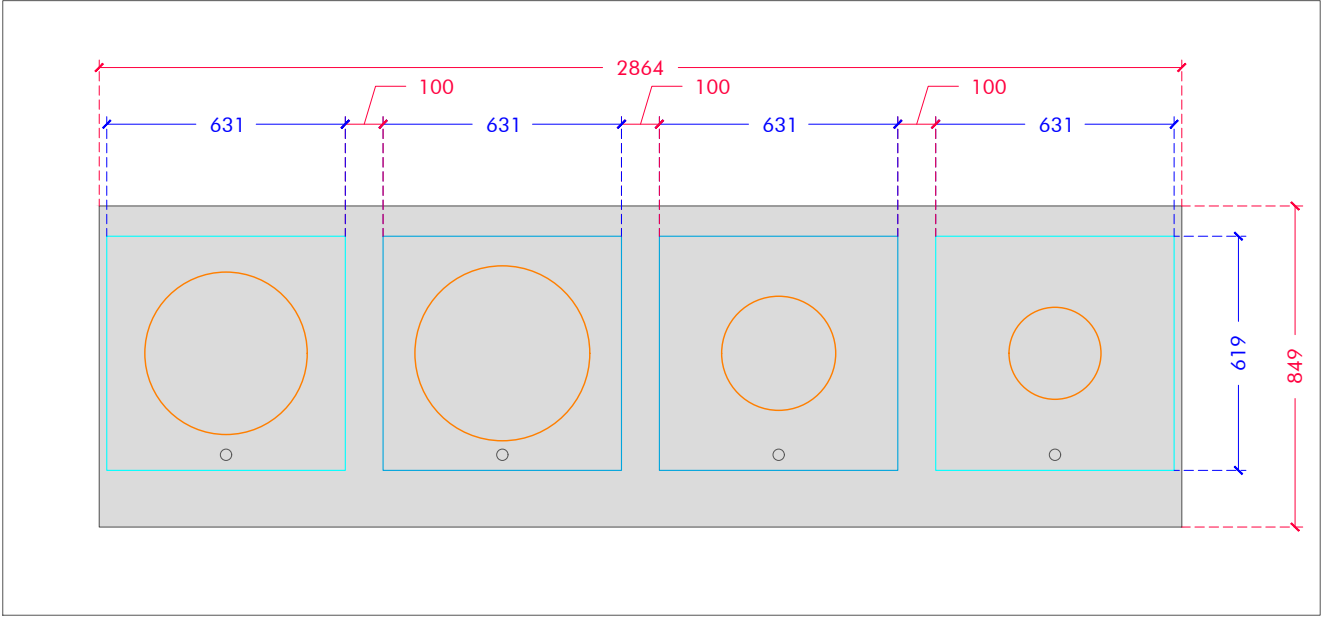


ELEVATION V3.1

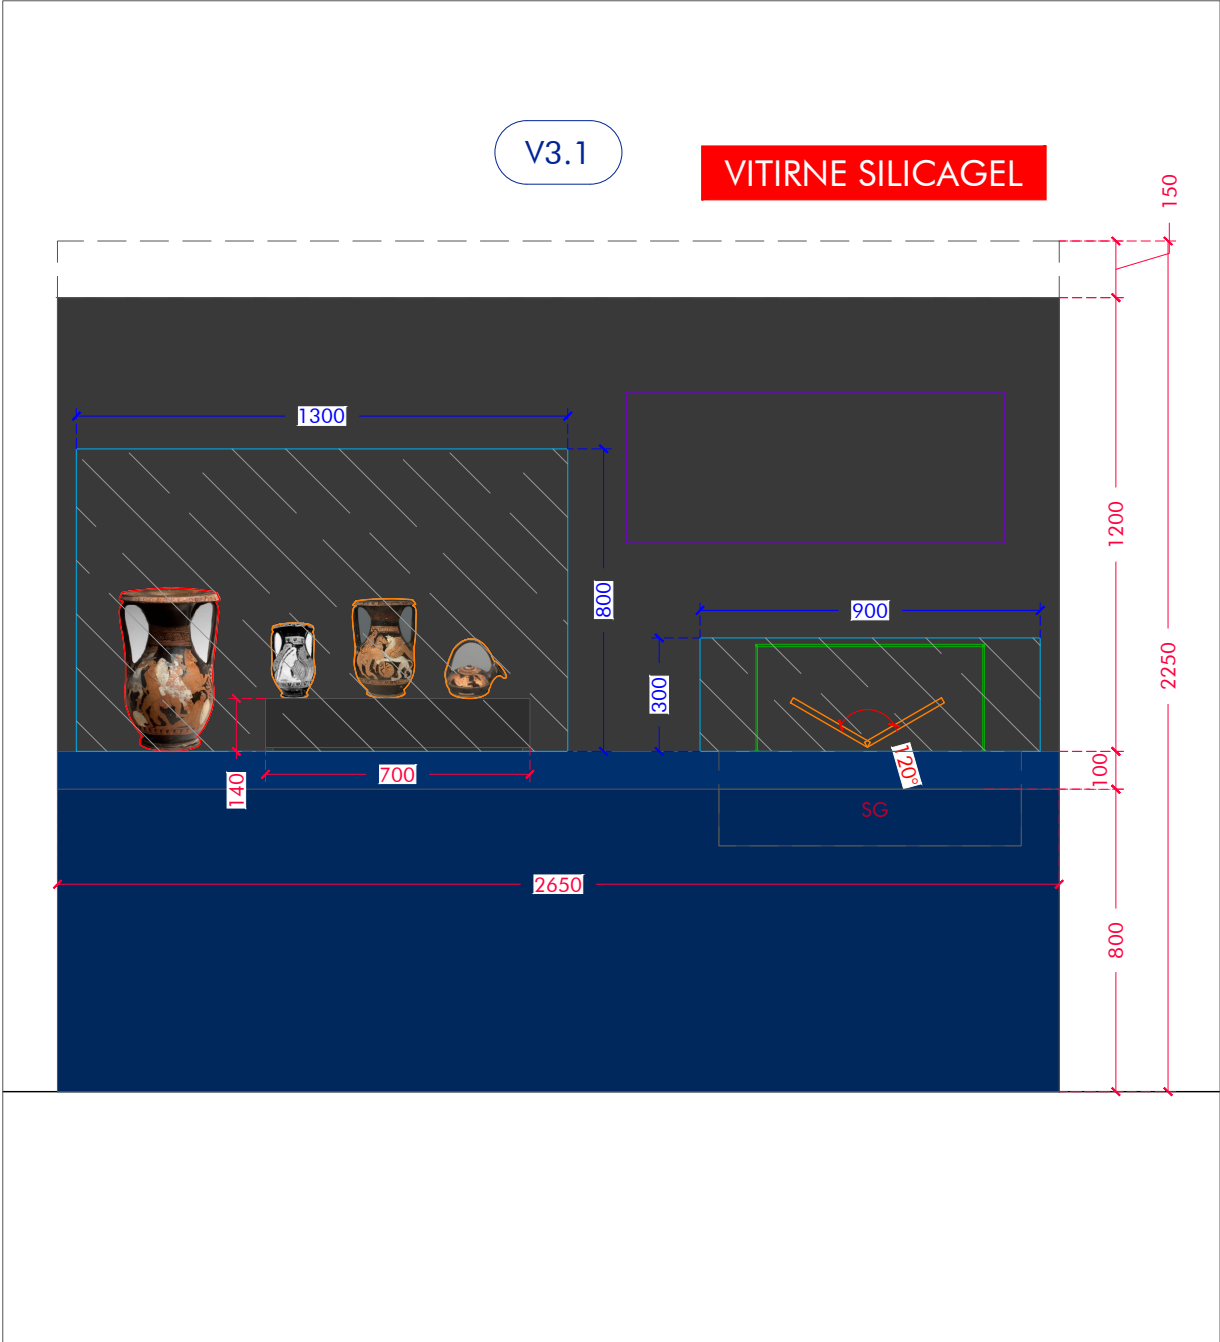


COUPE V3.1

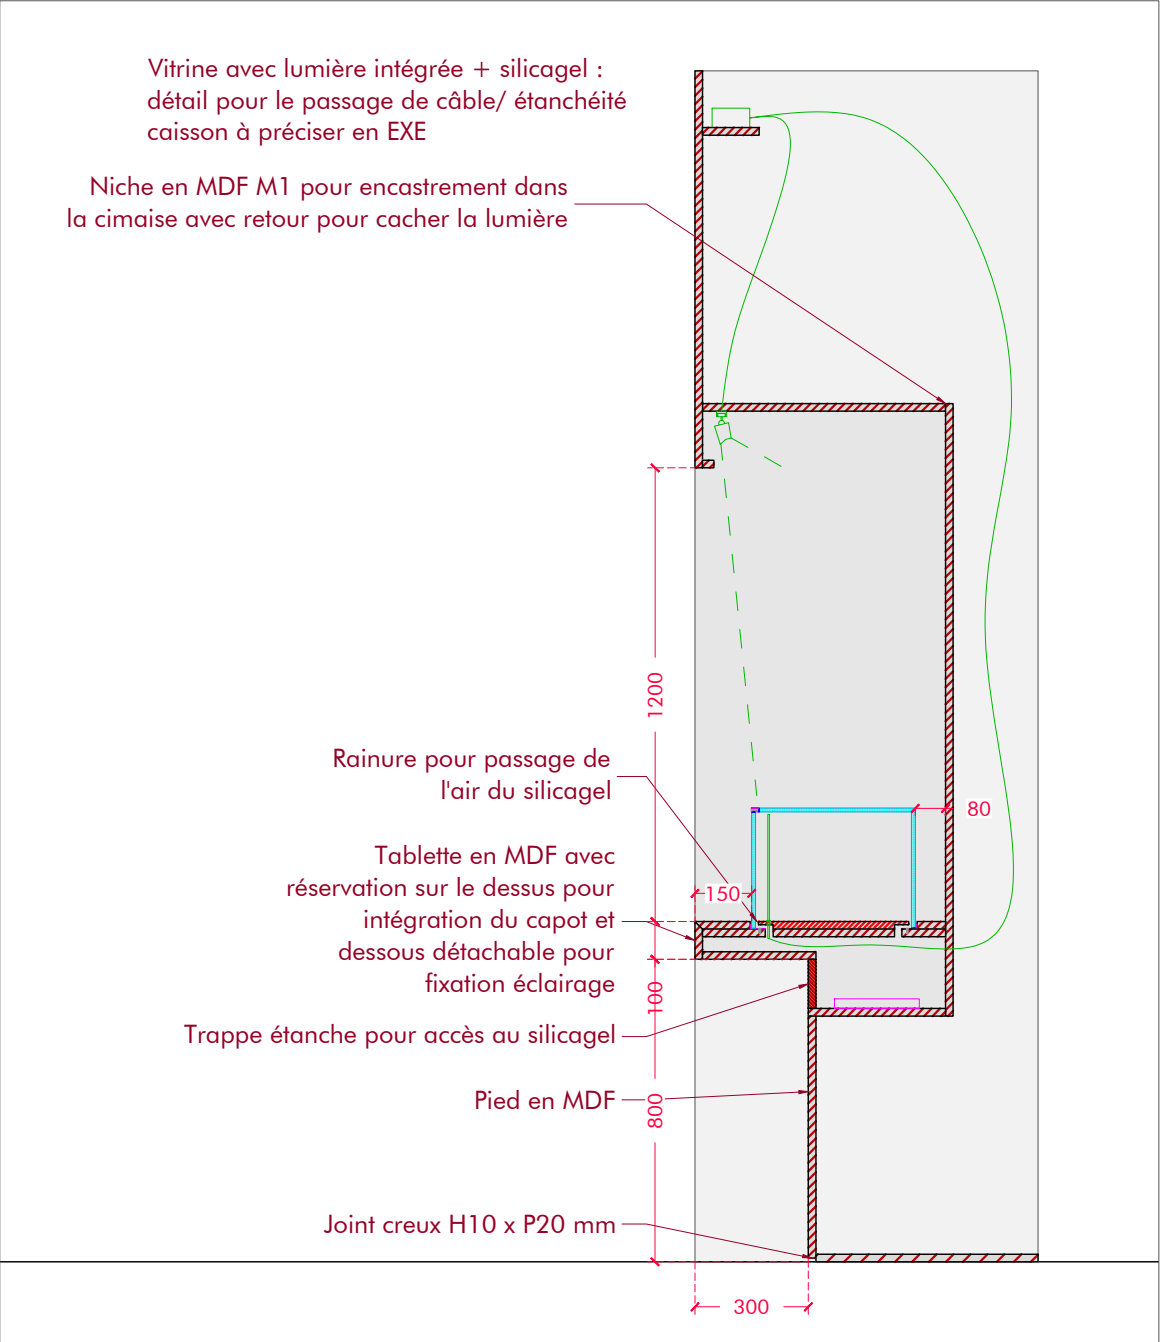


PLAN V3.1

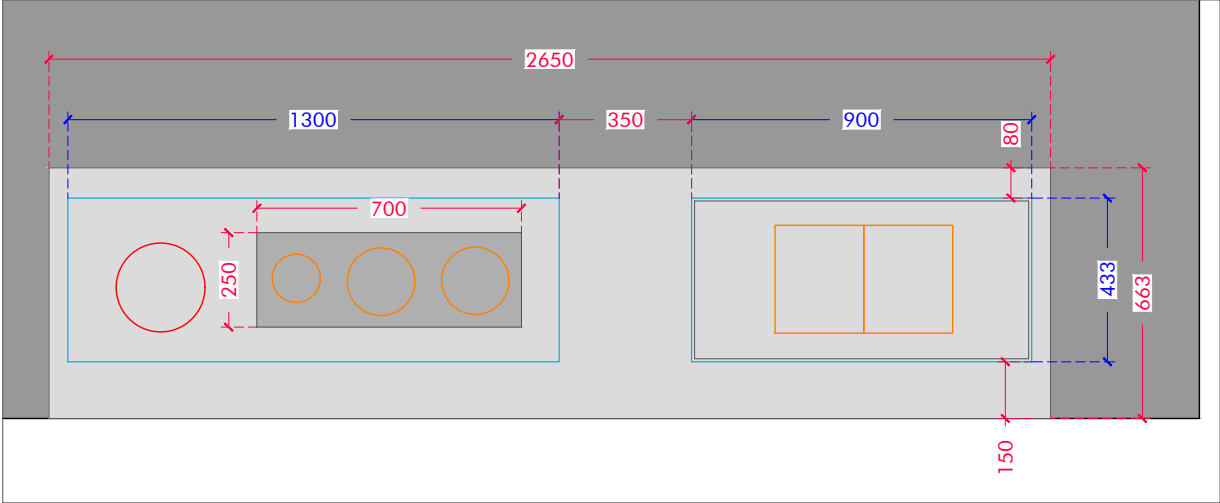


ELEVATION V3.10

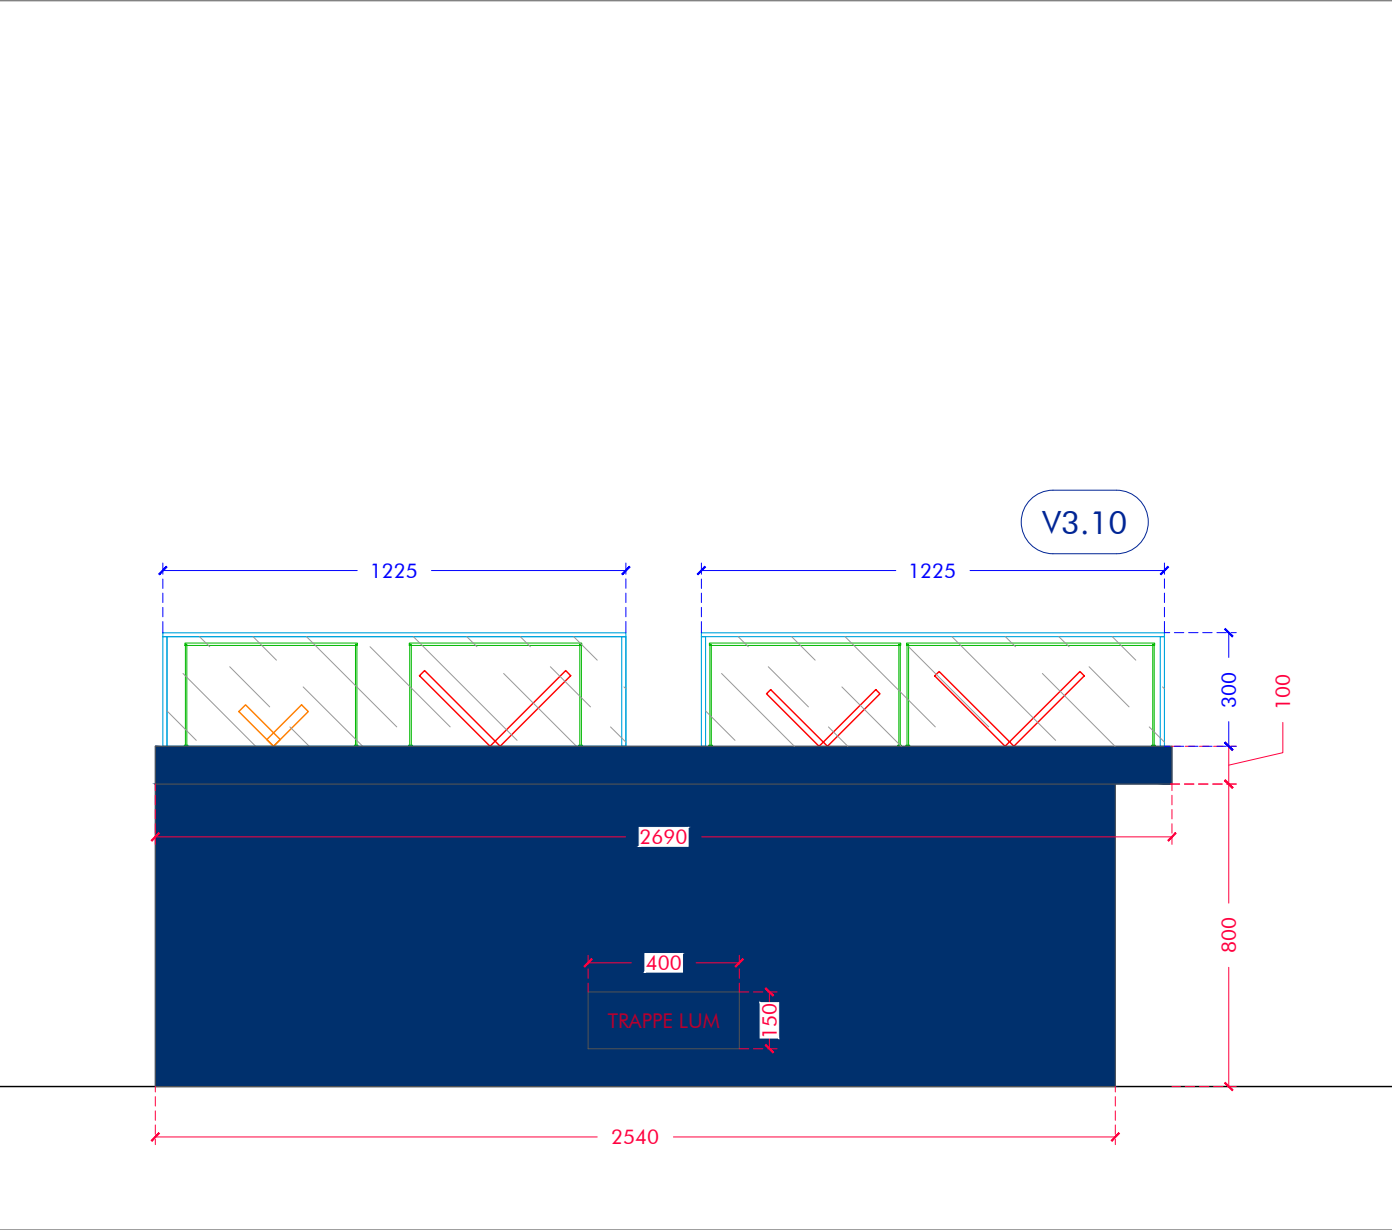


COUPE V3.10

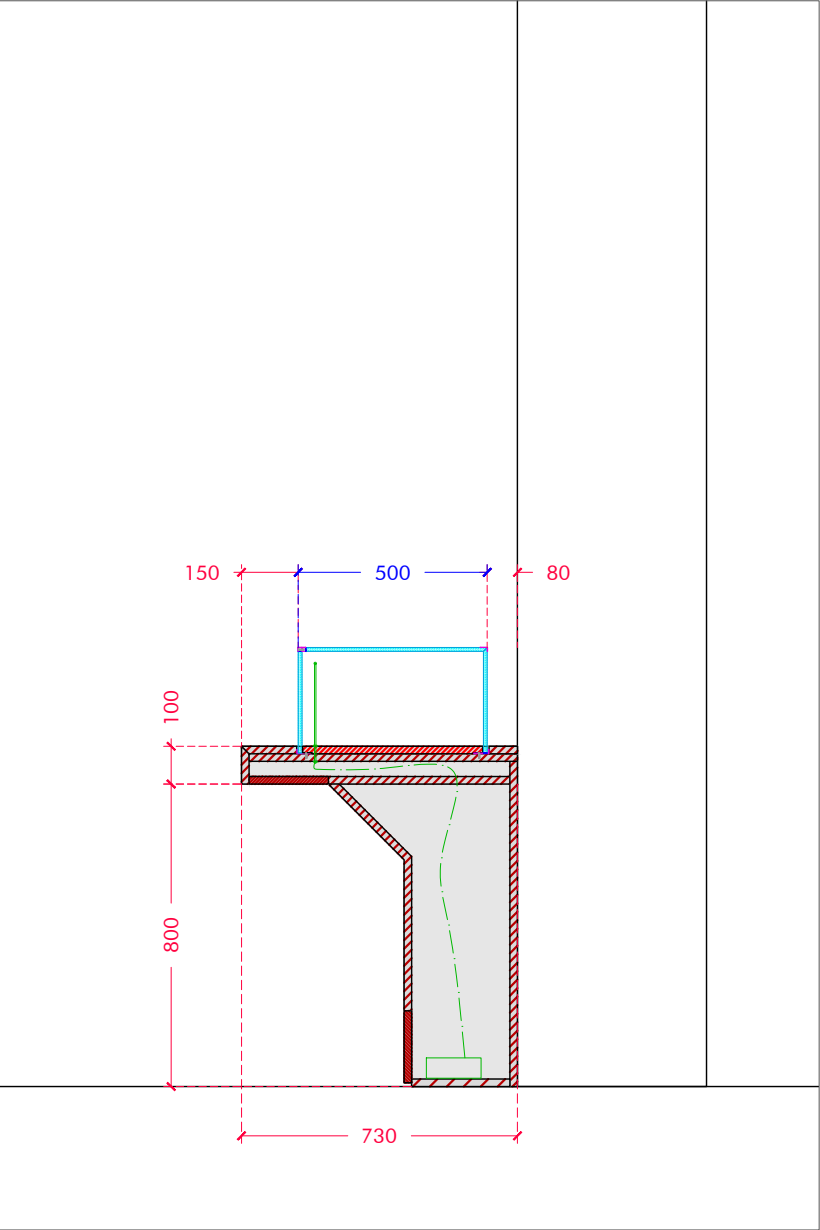


PLAN V3.10

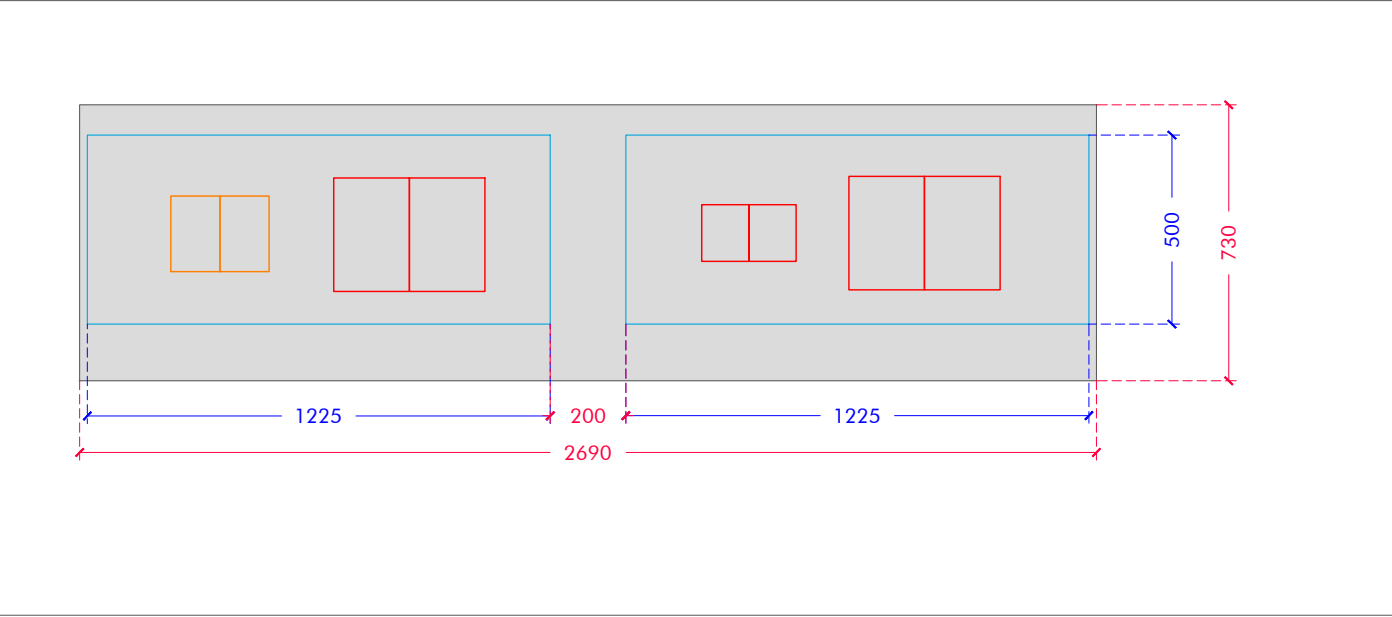


ELEVATION V4.2

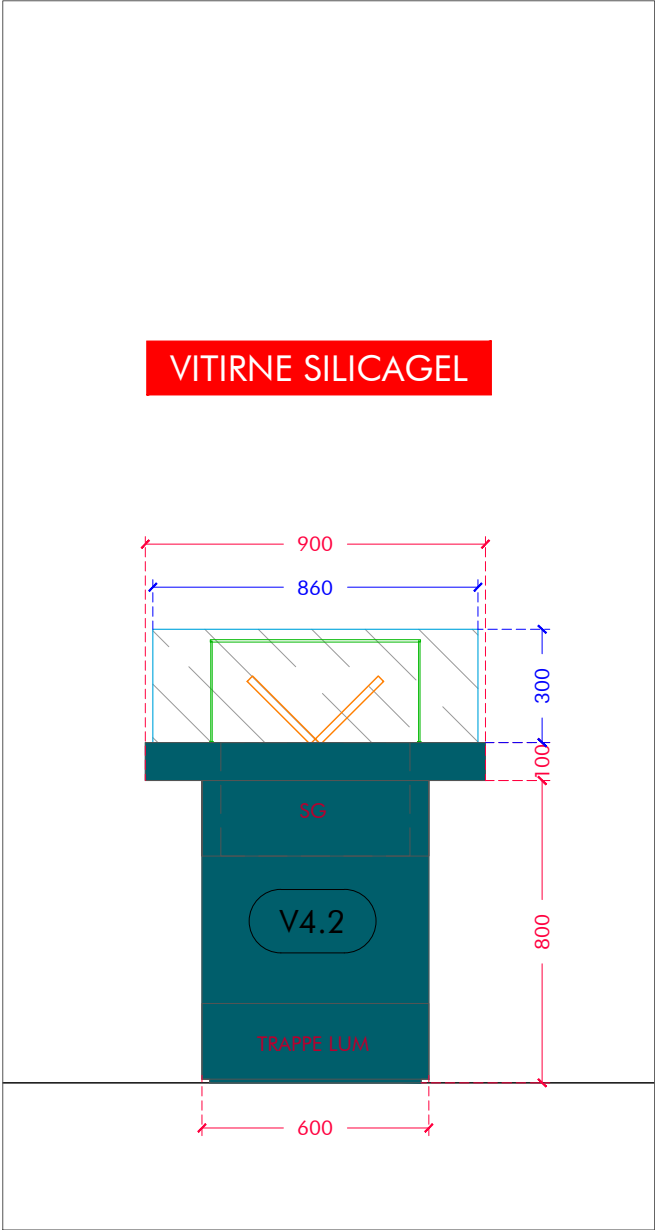


ELEVATION V4.2

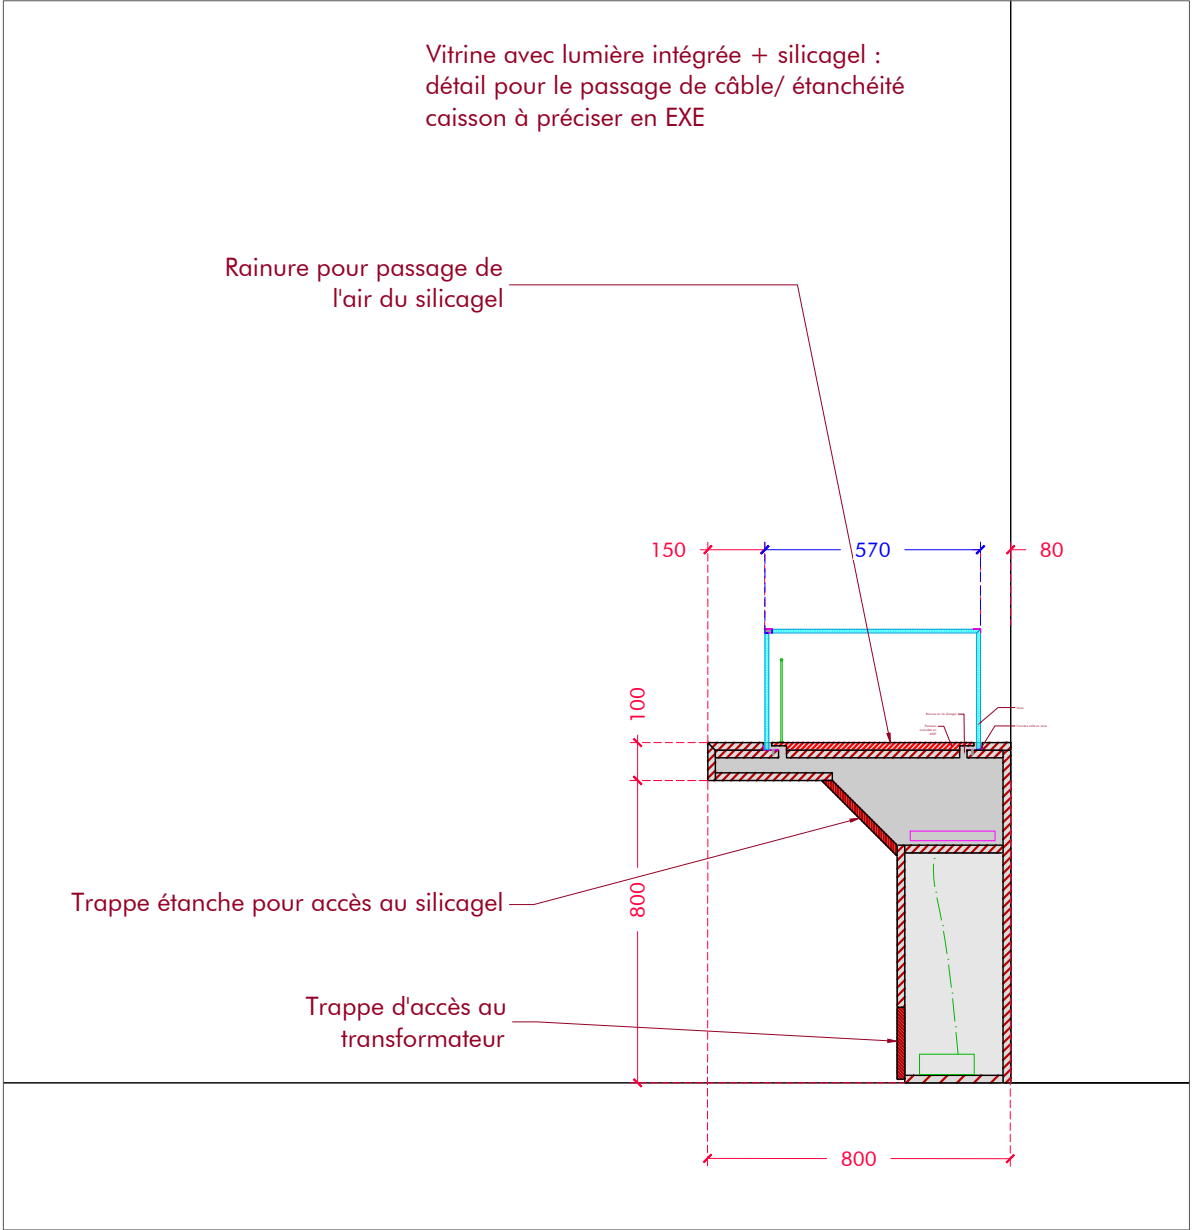


PLAN V4.2

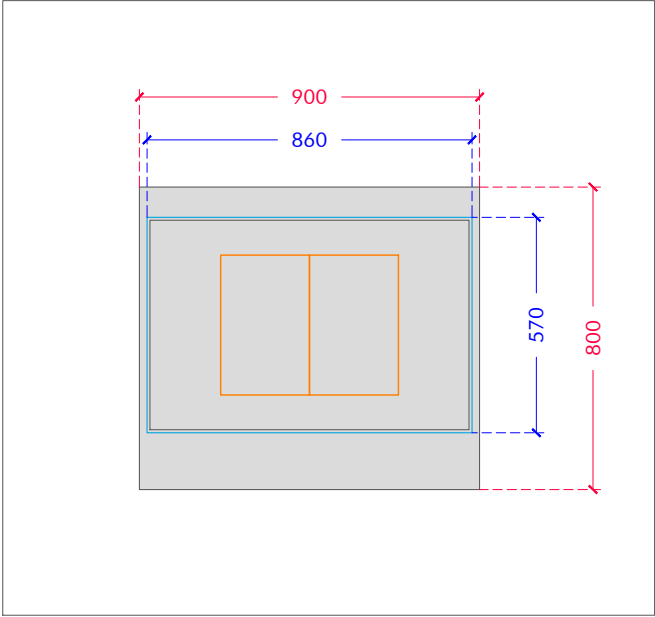


ELEVATION V4.5

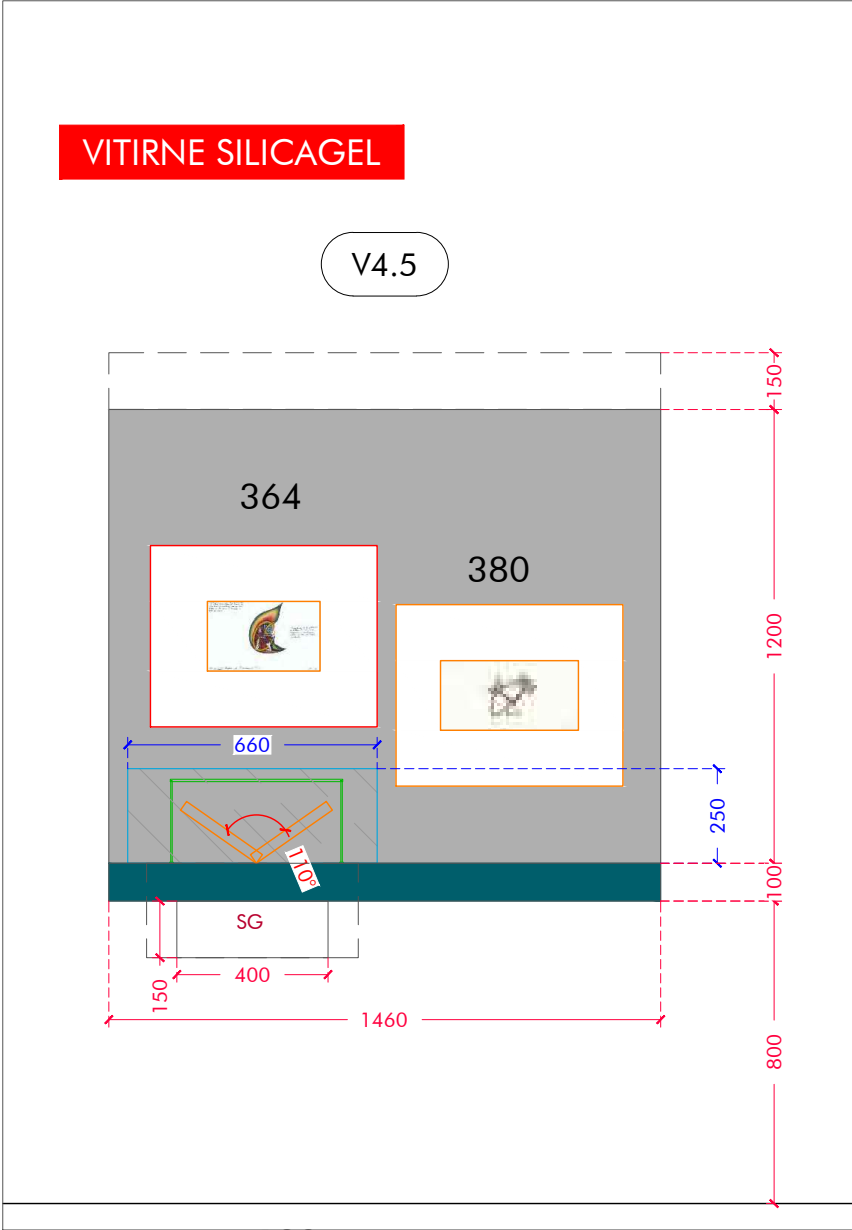


PLAN V4.5

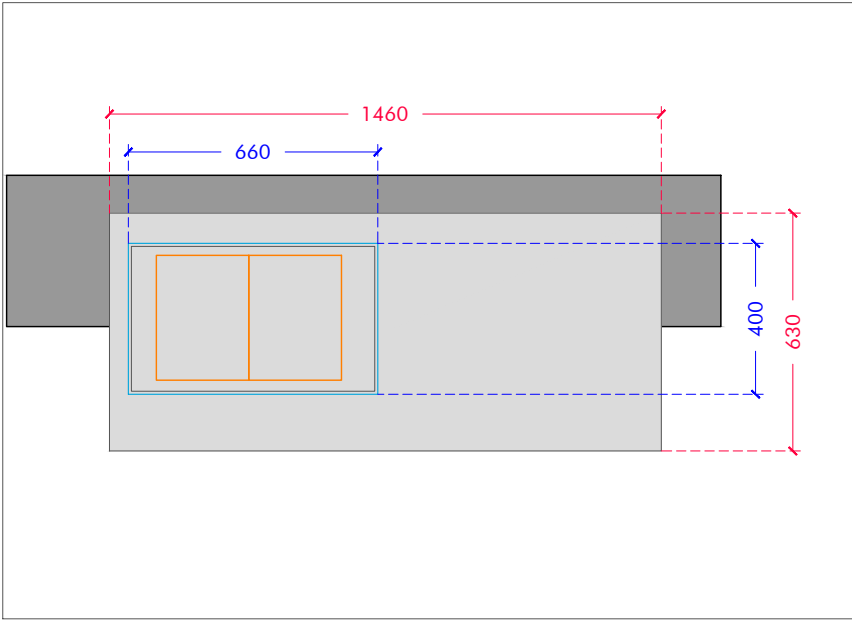


COUPE V4.5

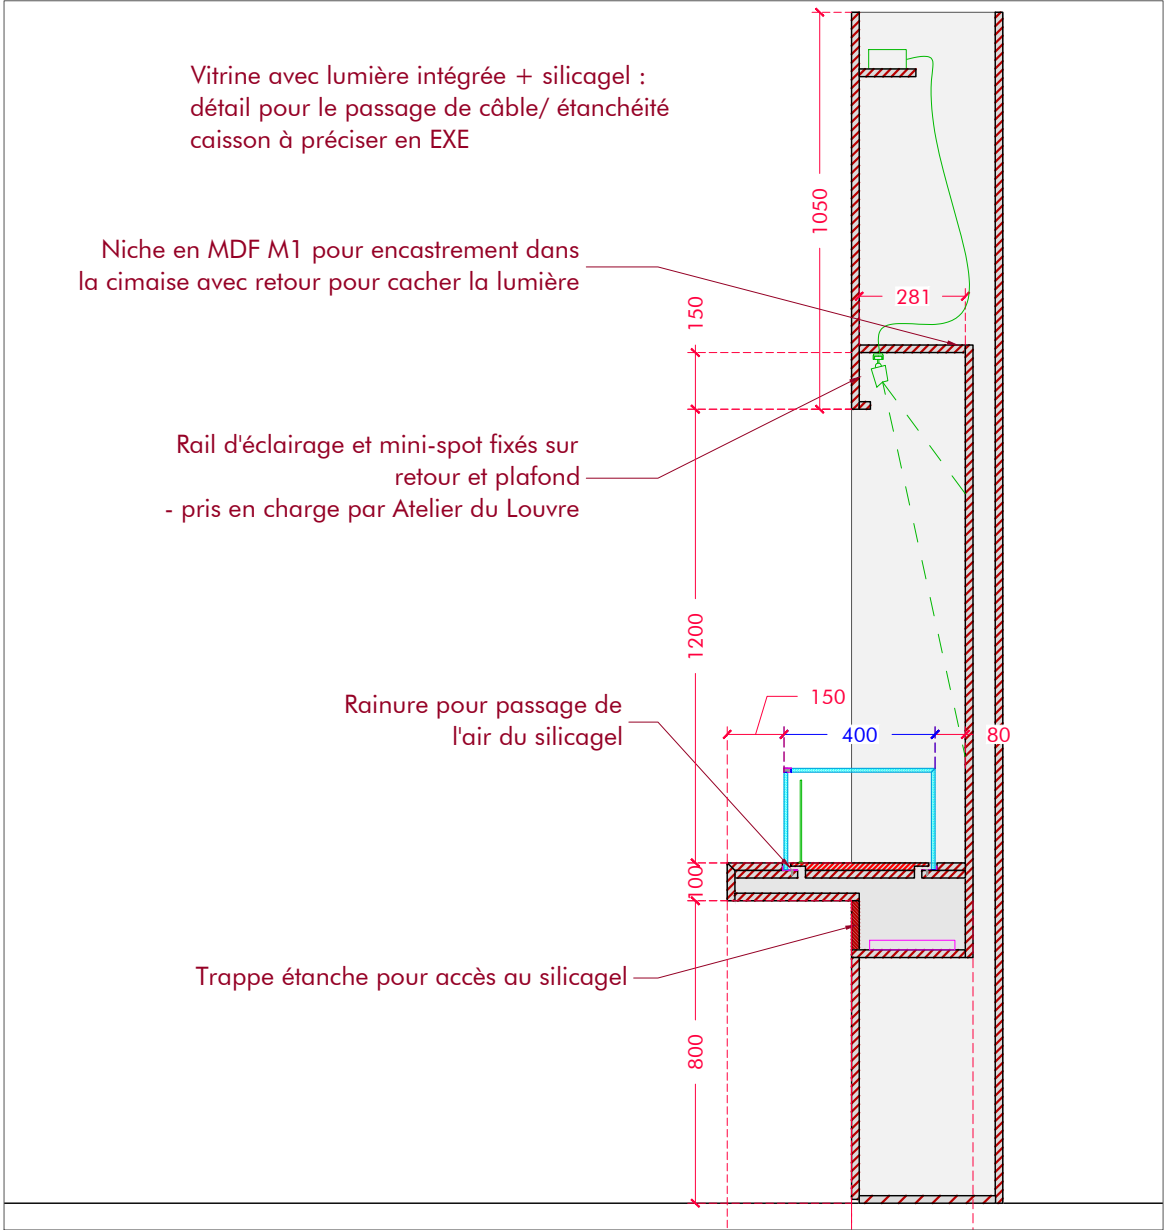


ELEVATION V4.8

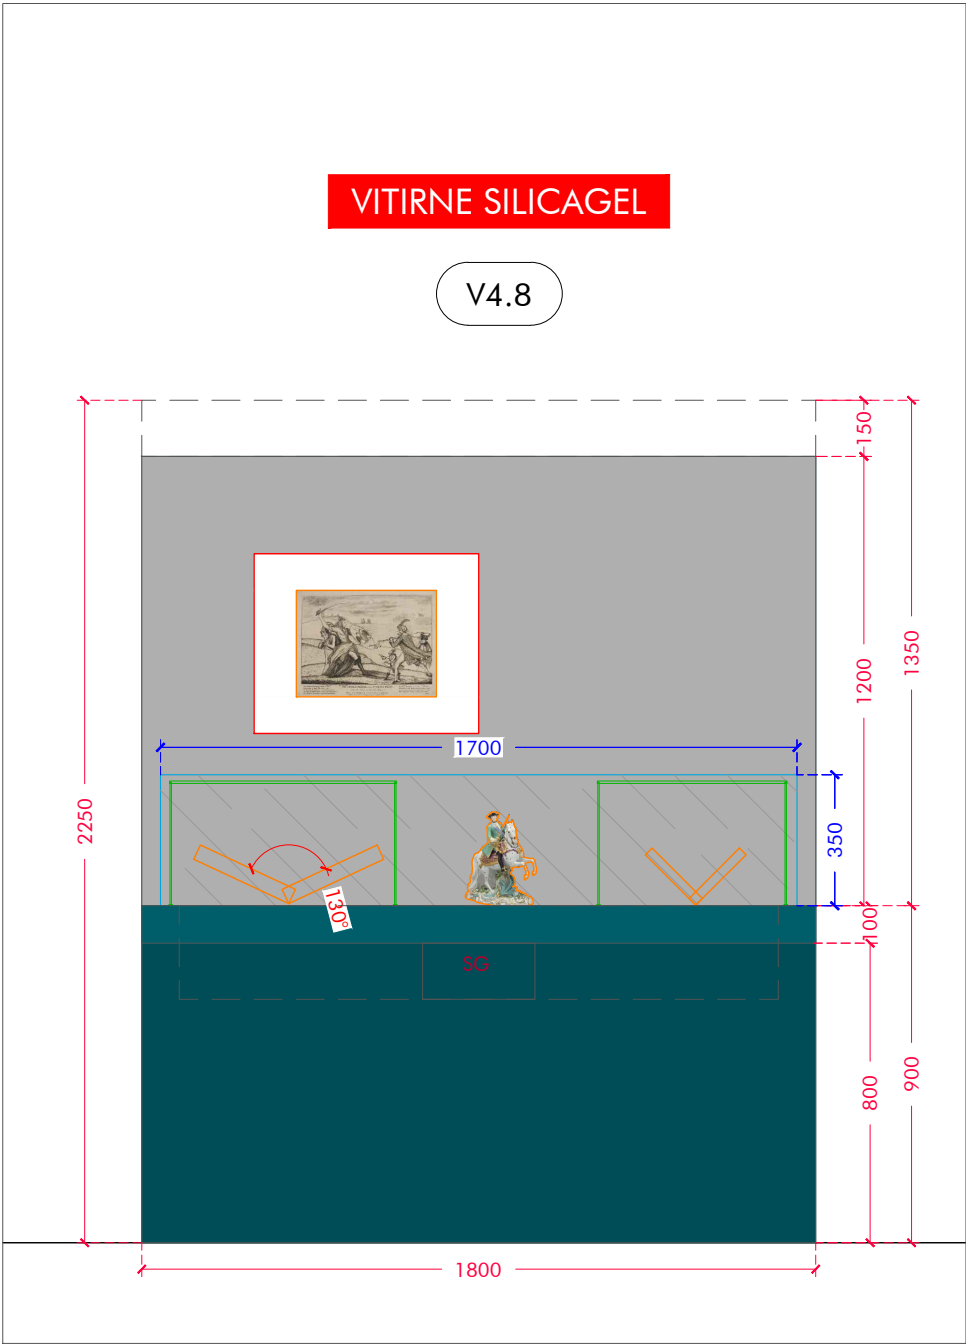


COUPE V4.8

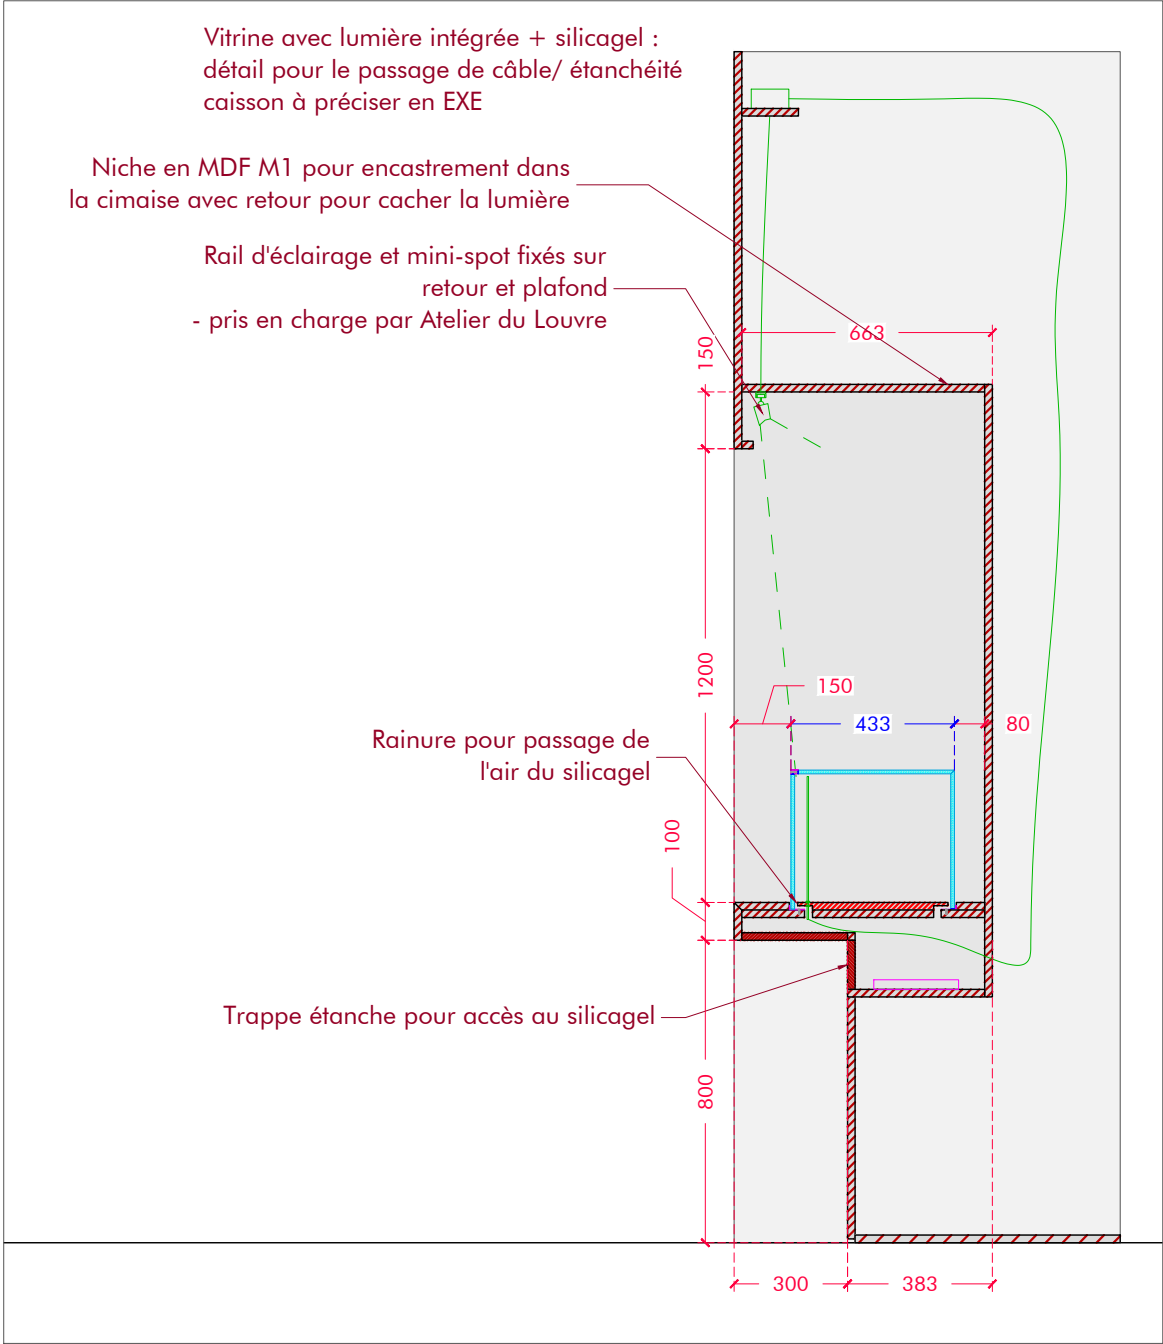


PLAN V4.8

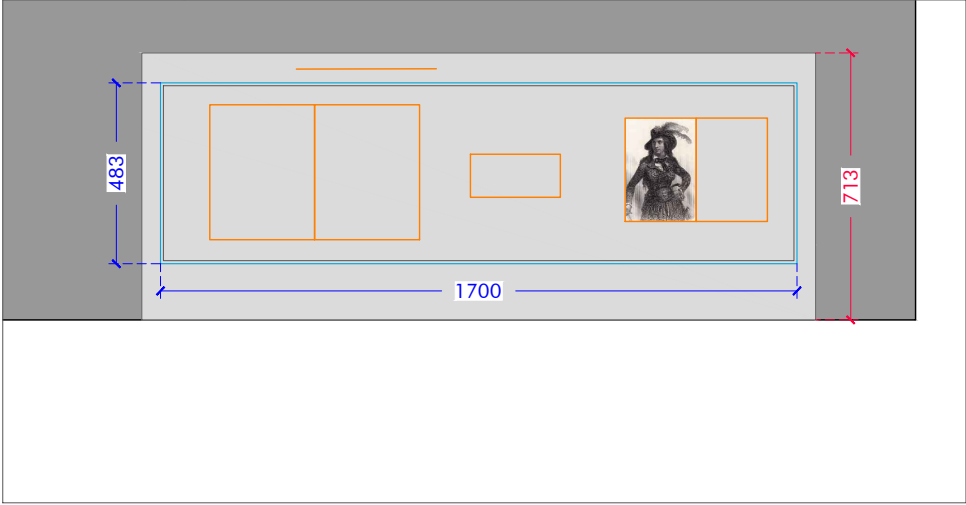


ELEVATION V5.6

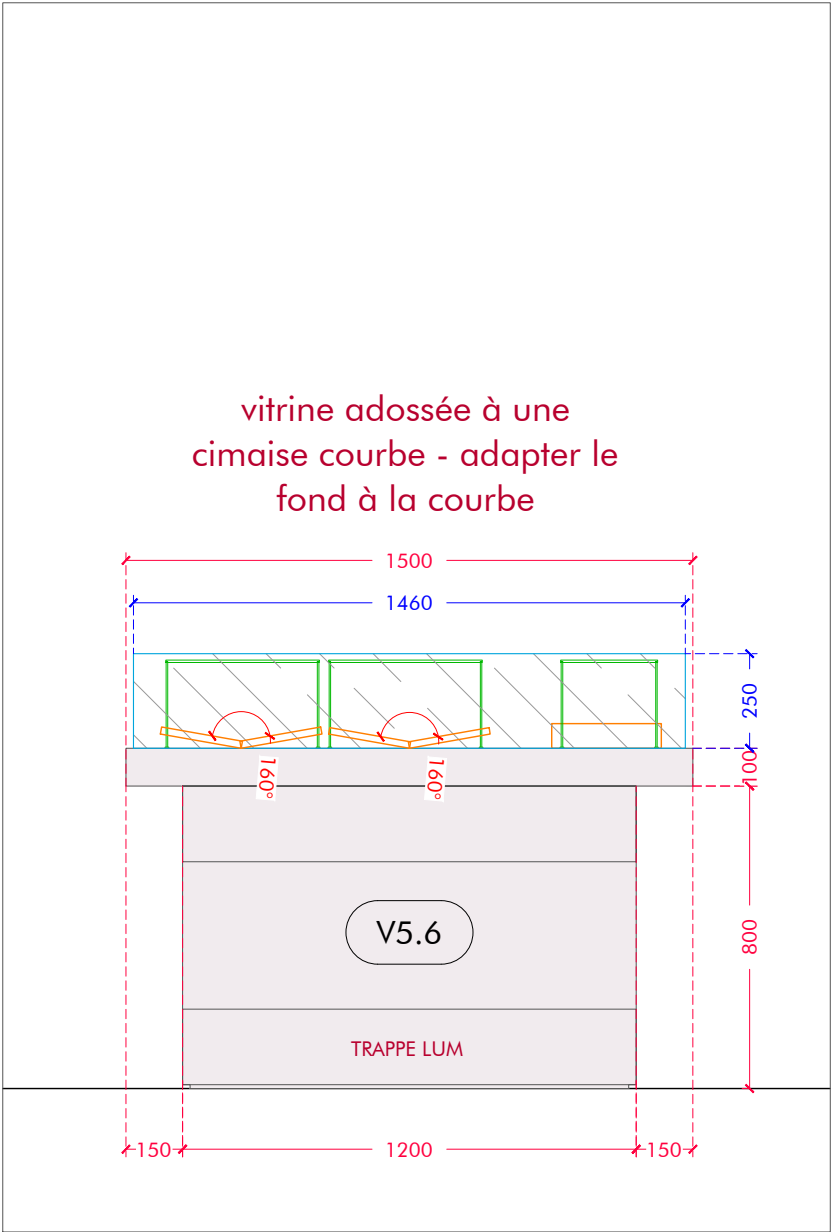


COUPE V5.6

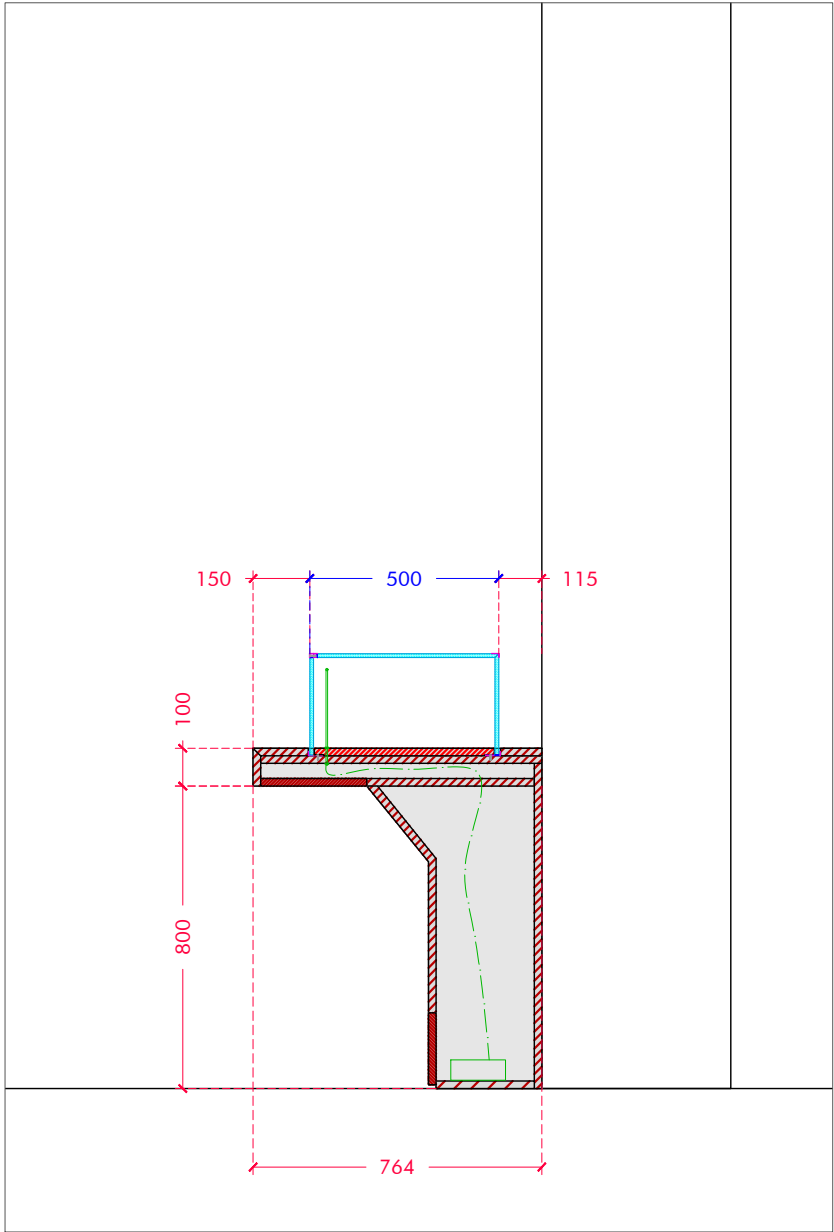


PLAN V5.6

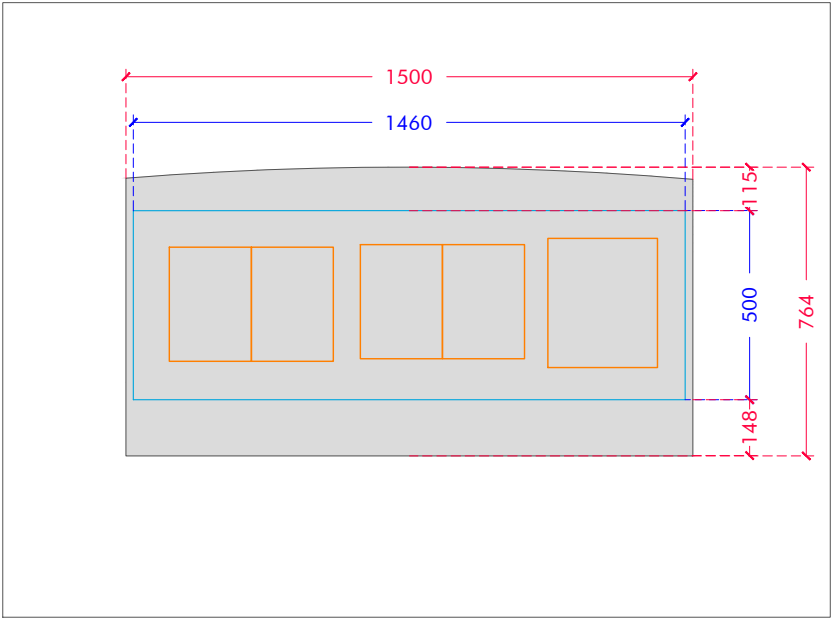


ELEVATION V5.12

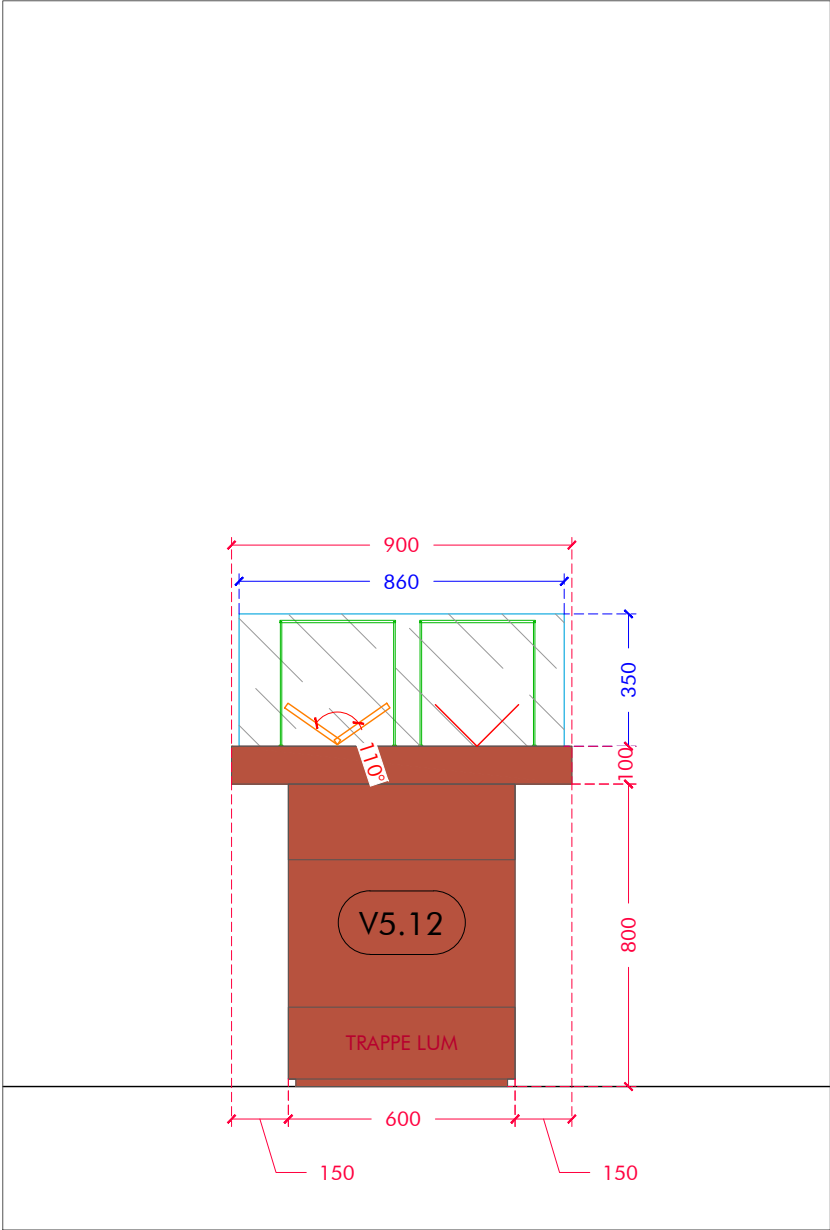


COUPE V5.12

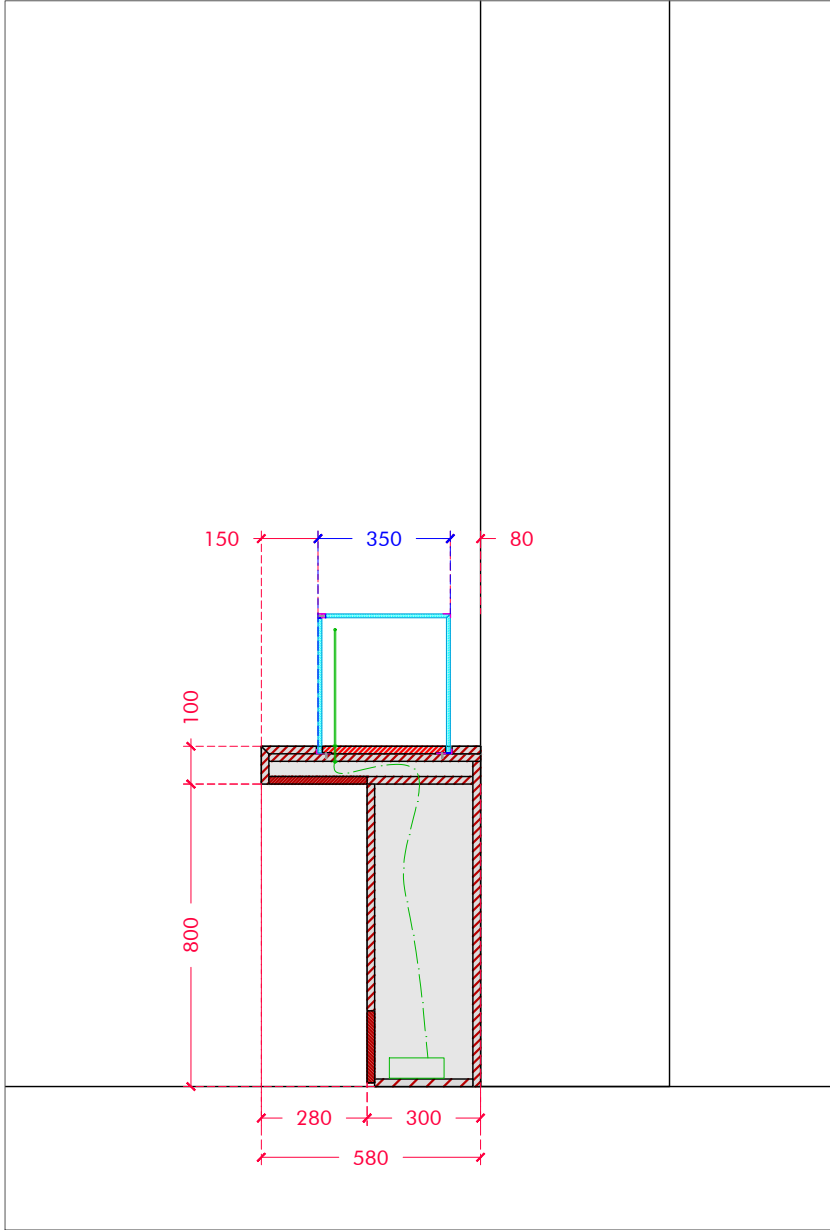


PLAN V5.12

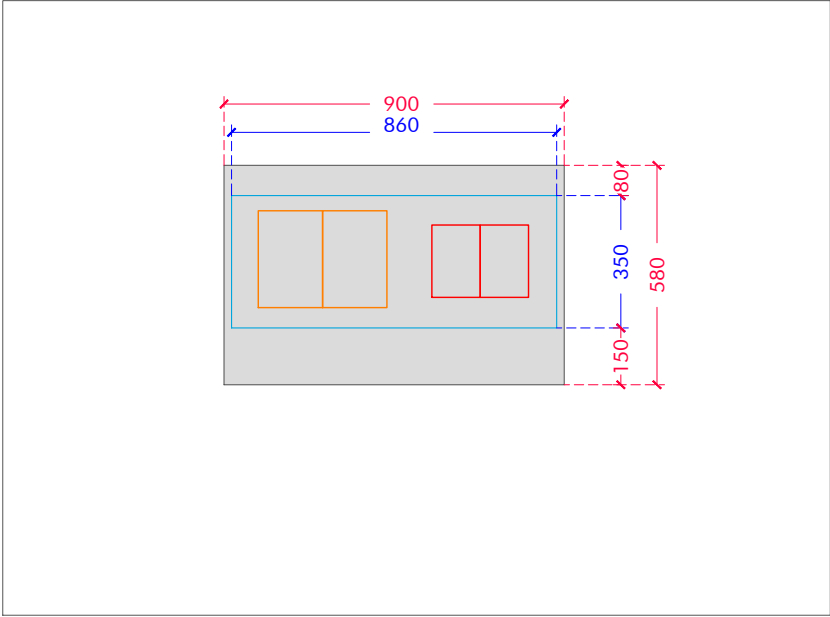


VITRINE CAPOT - coupe

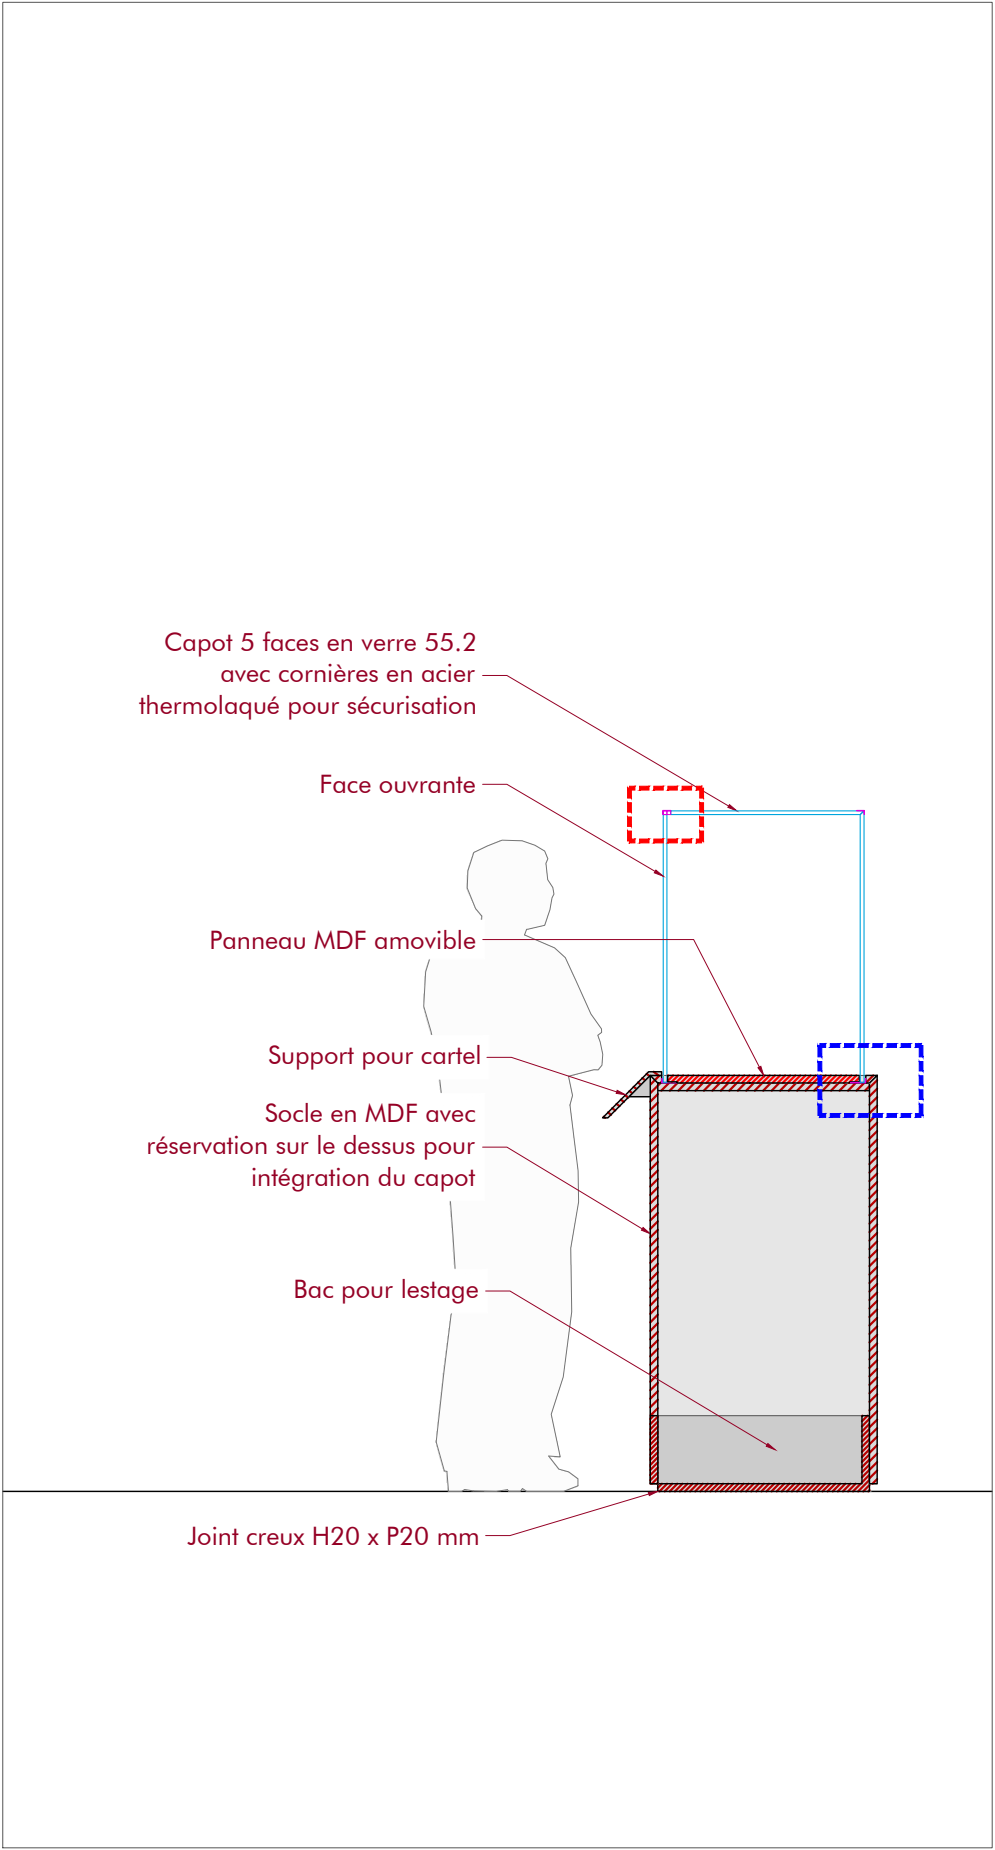


VITRINE CAPOT - détail A

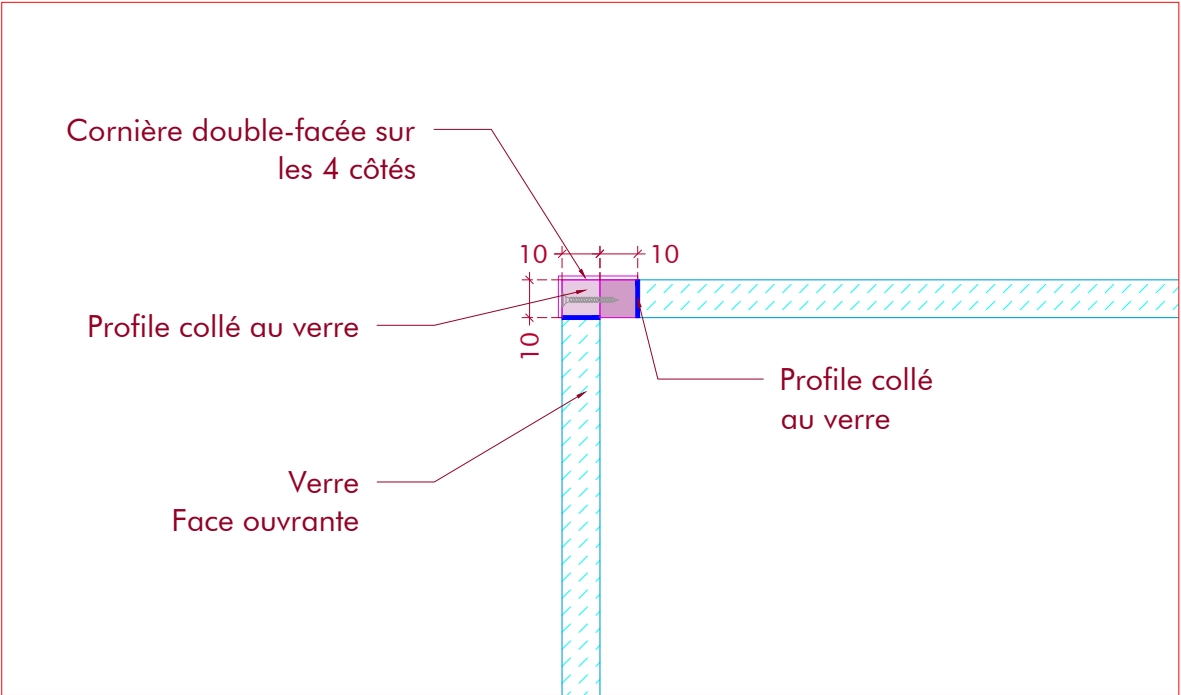


VITRINE CAPOT - détail B

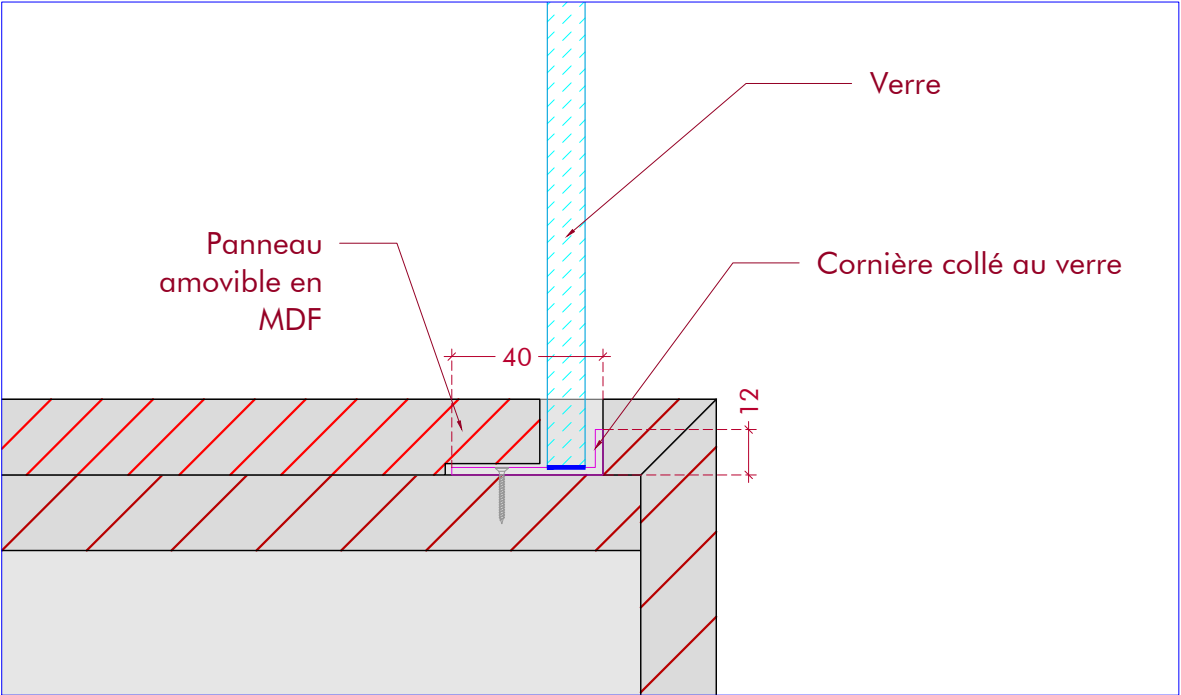


VITRINE CAPOT - coupe

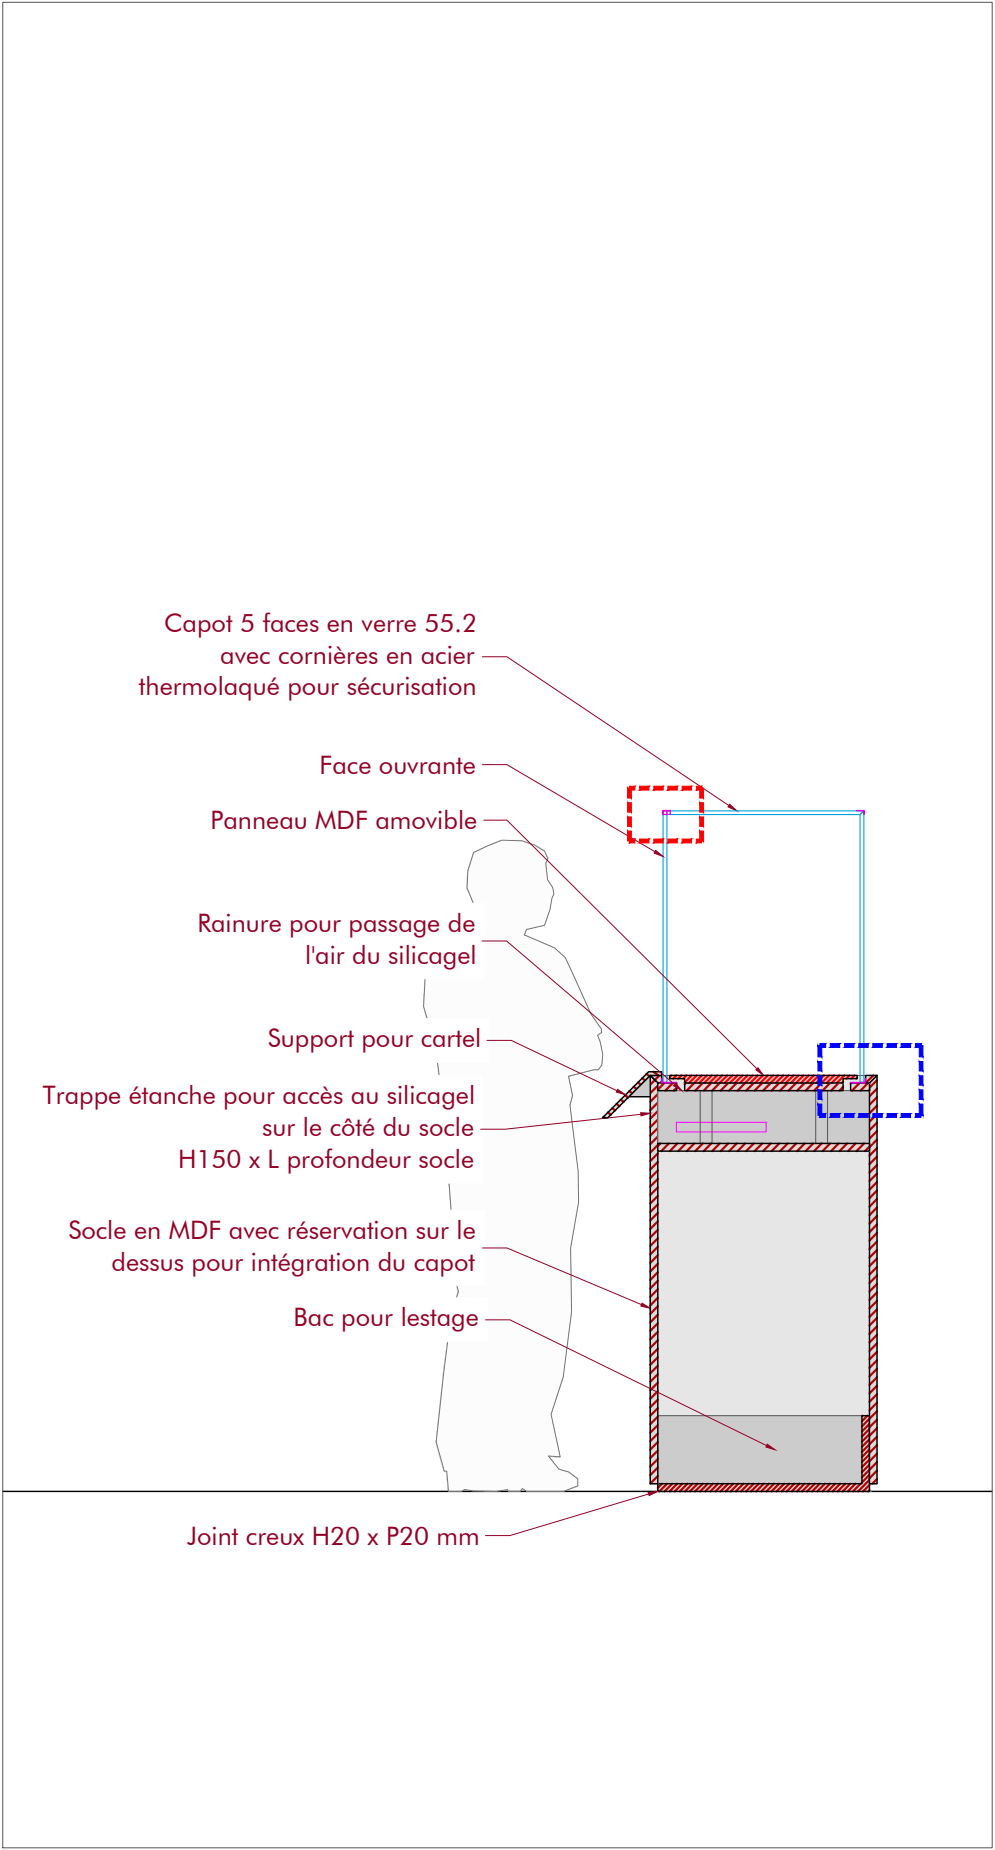


VITRINE CAPOT - détail A

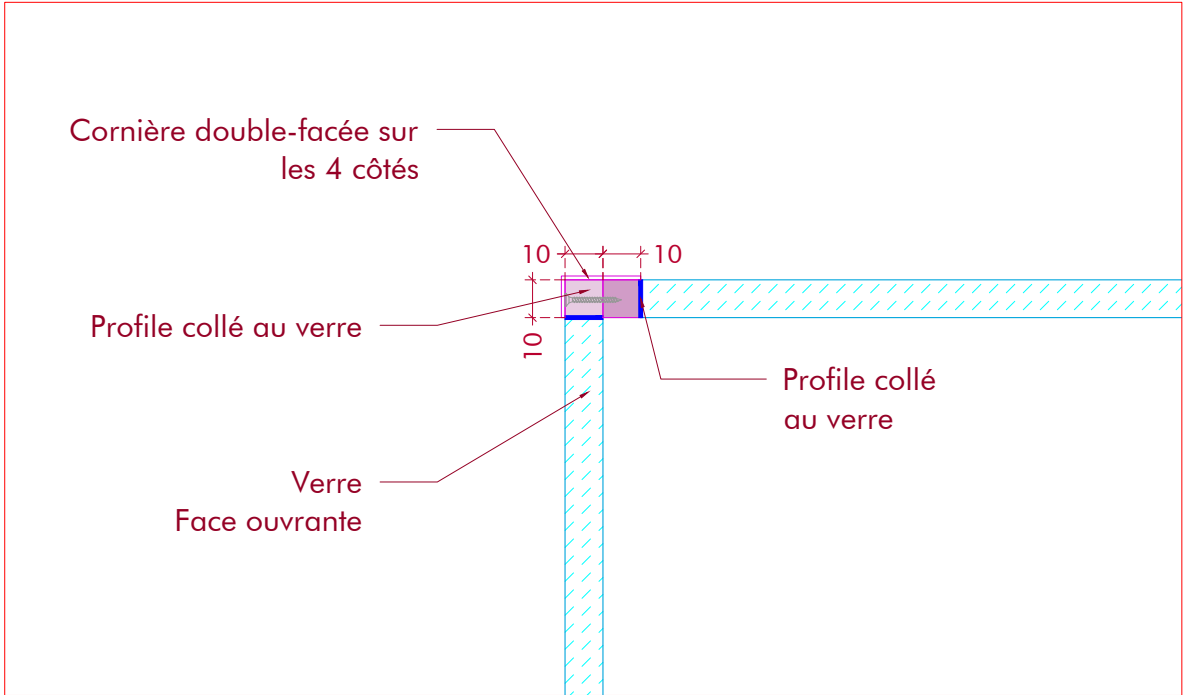


VITRINE CAPOT - détail B

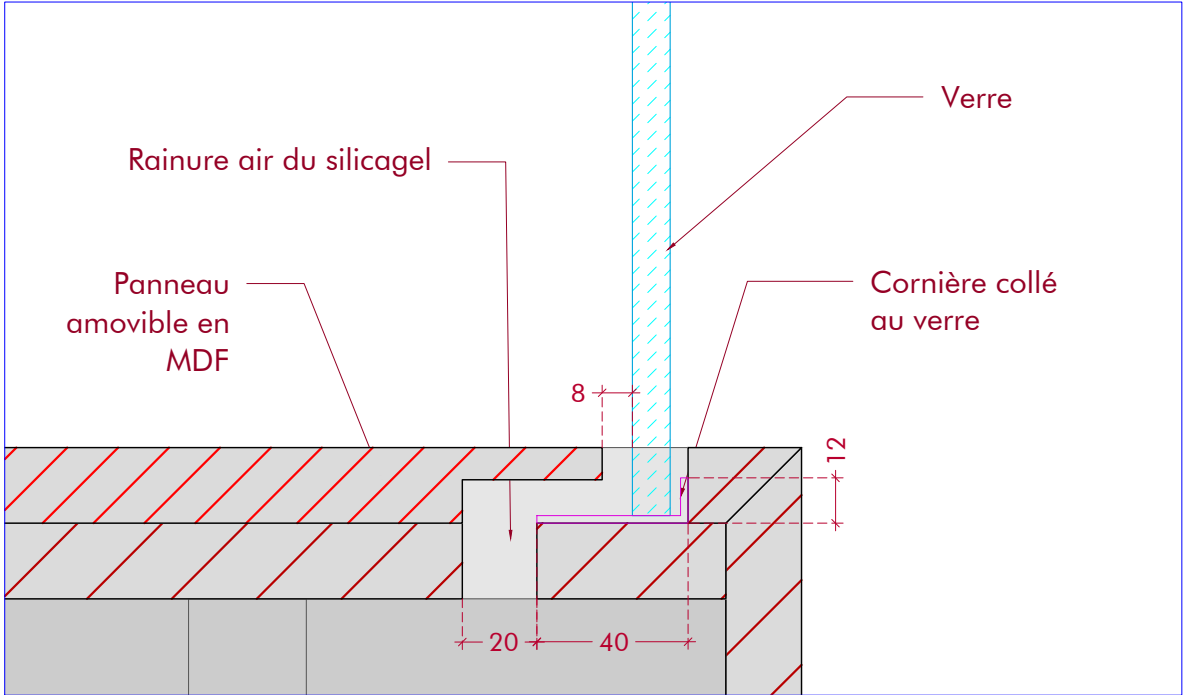


ELEVATION V1.7

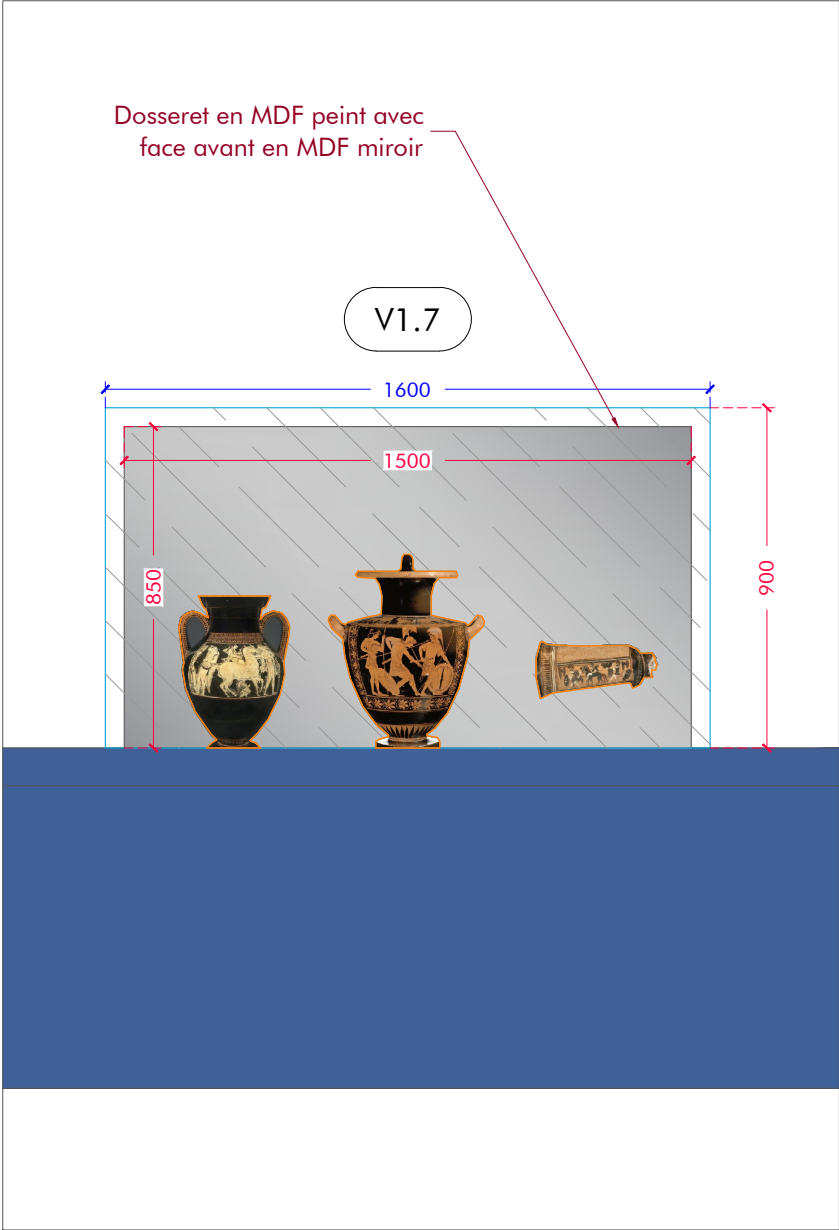


PLAN V1.7

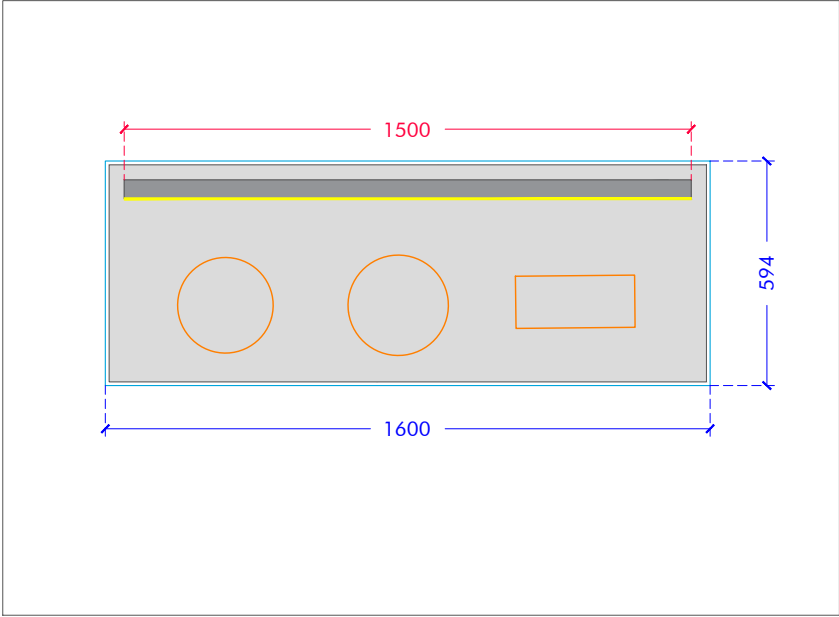


ELEVATION V1.10

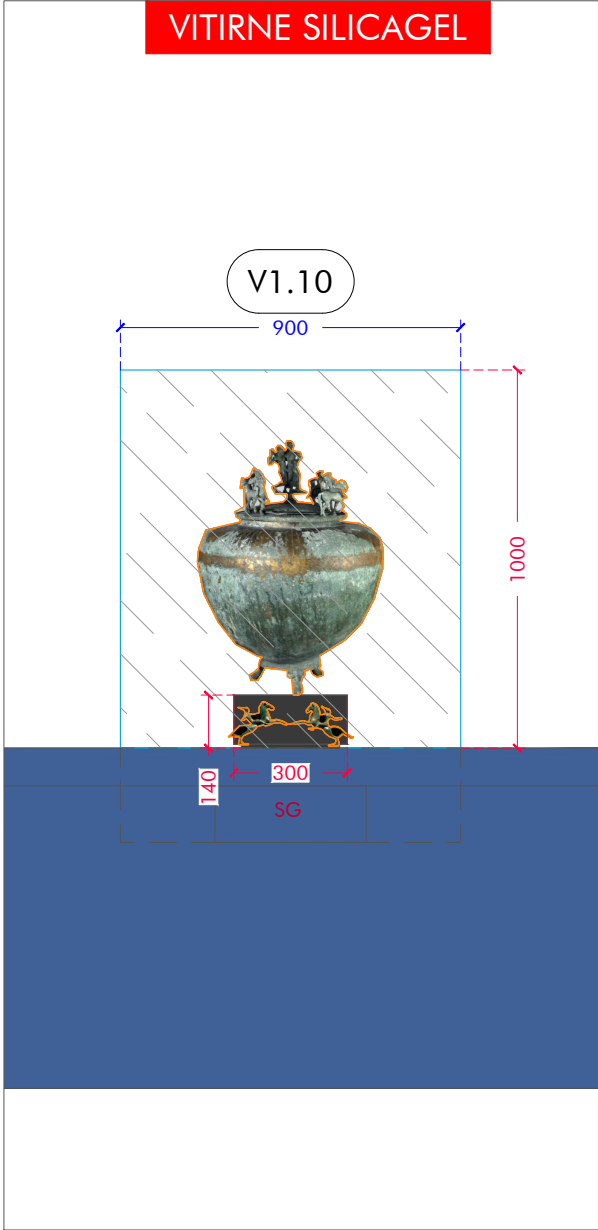


PLAN V1.10

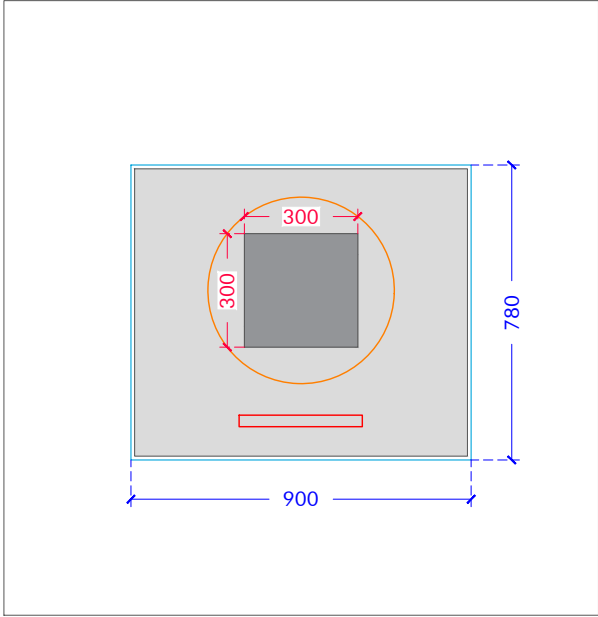


ELEVATION V2.1

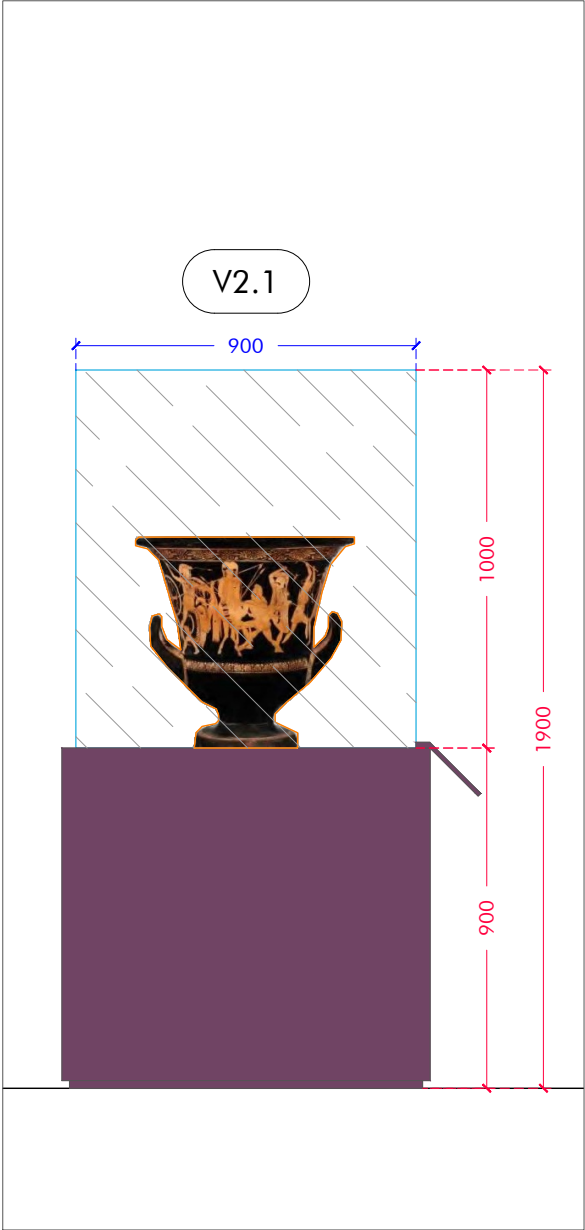


ELEVATION V2.2

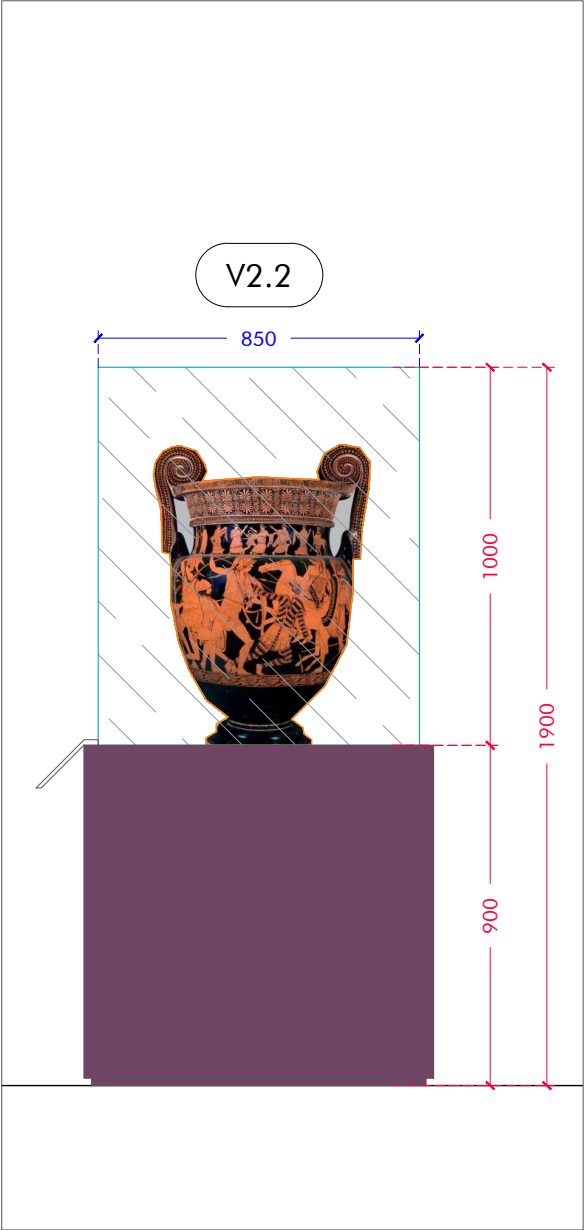


ELEVATION V2.5

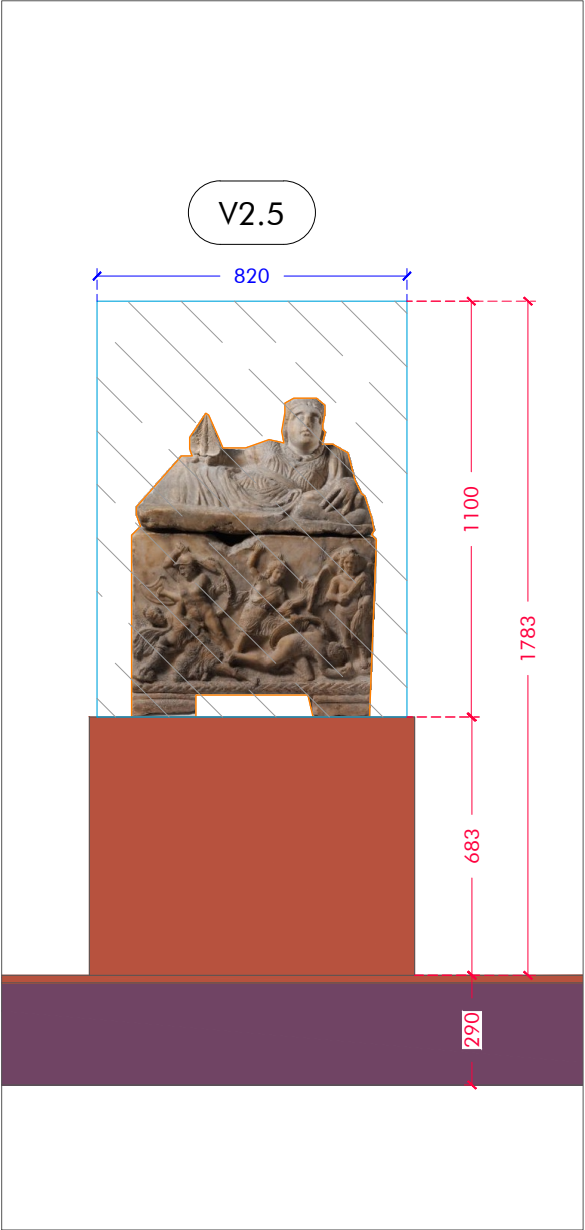


ELEVATION V2.13

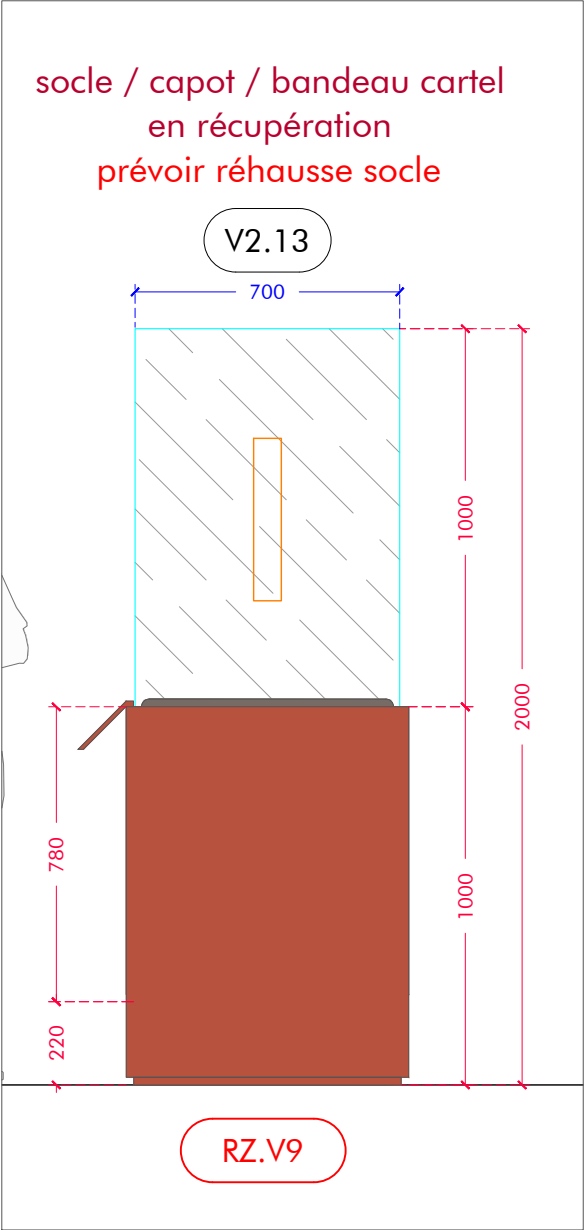


ELEVATION V2.1

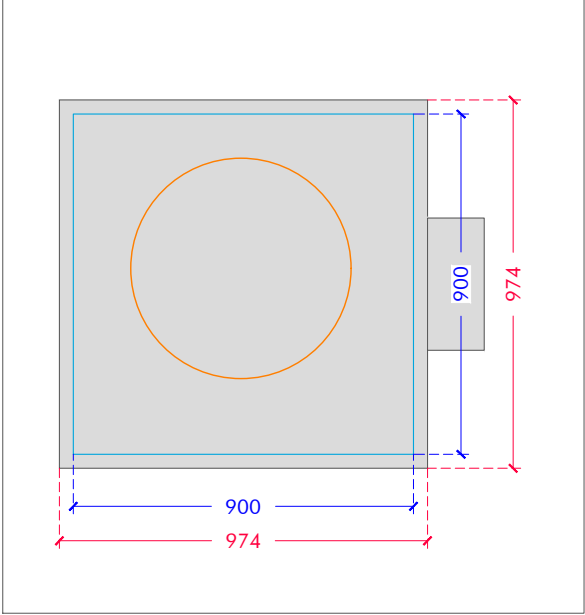


ELEVATION V2.2

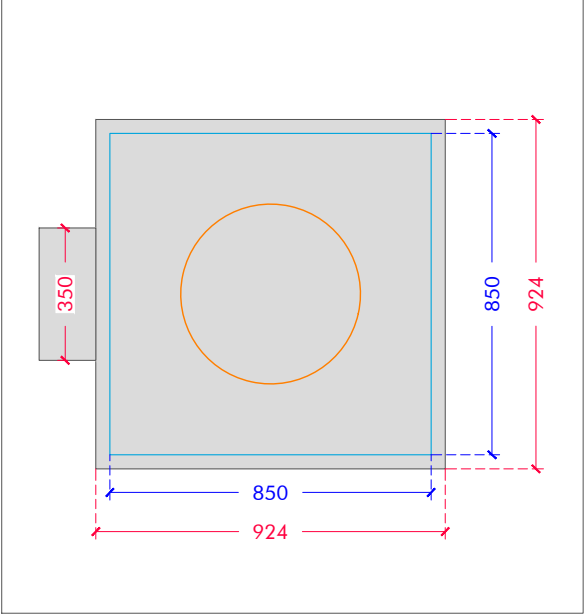


ELEVATION V2.5

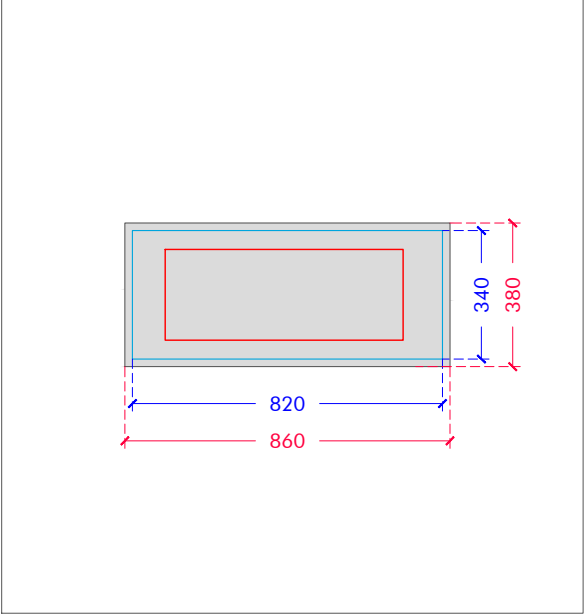


ELEVATION V2.13

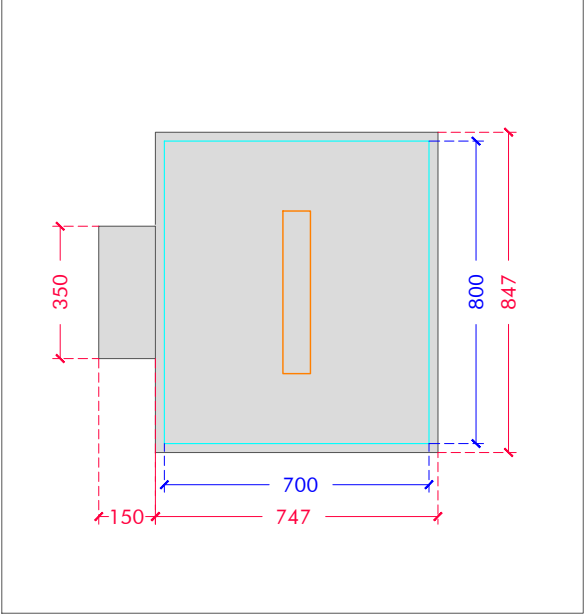


ELEVATION V3.6

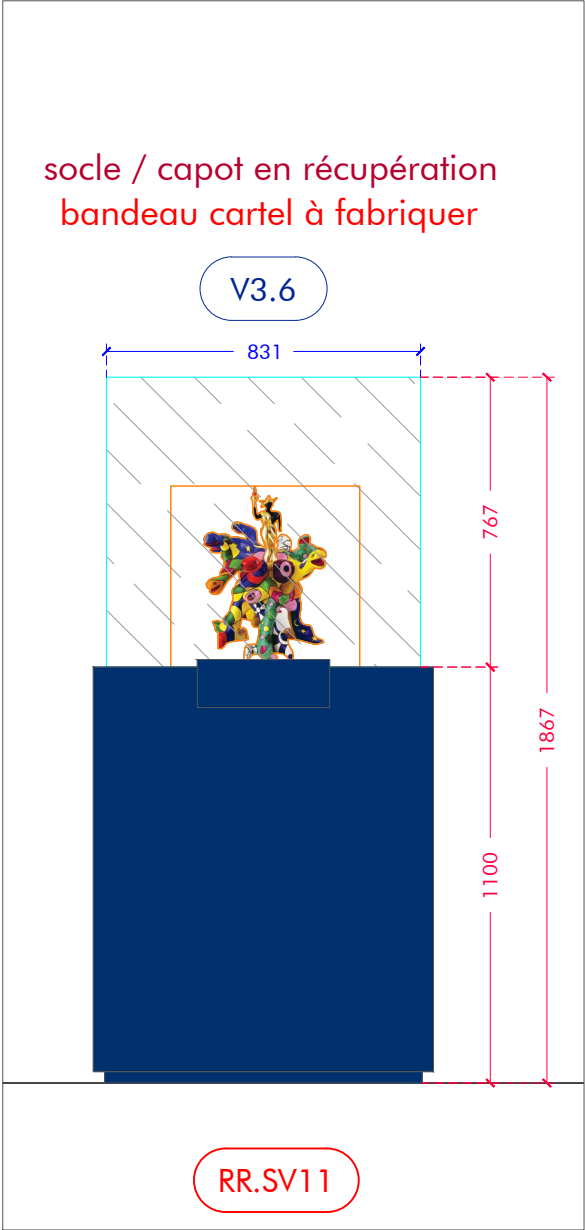


PLAN V3.6

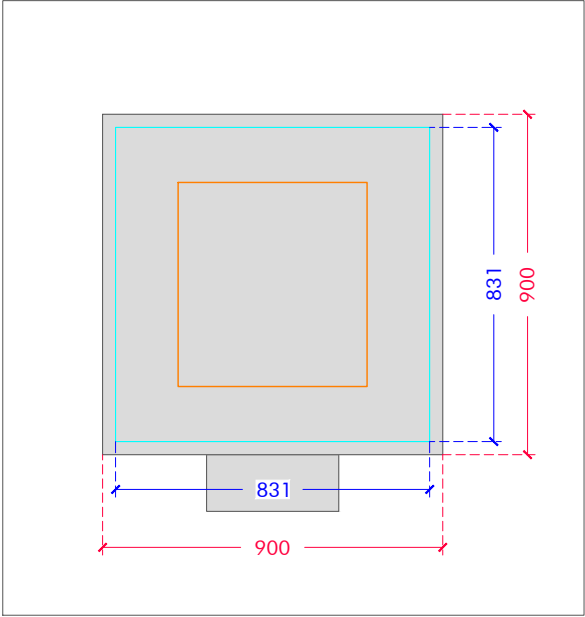


ELEVATION V3.7

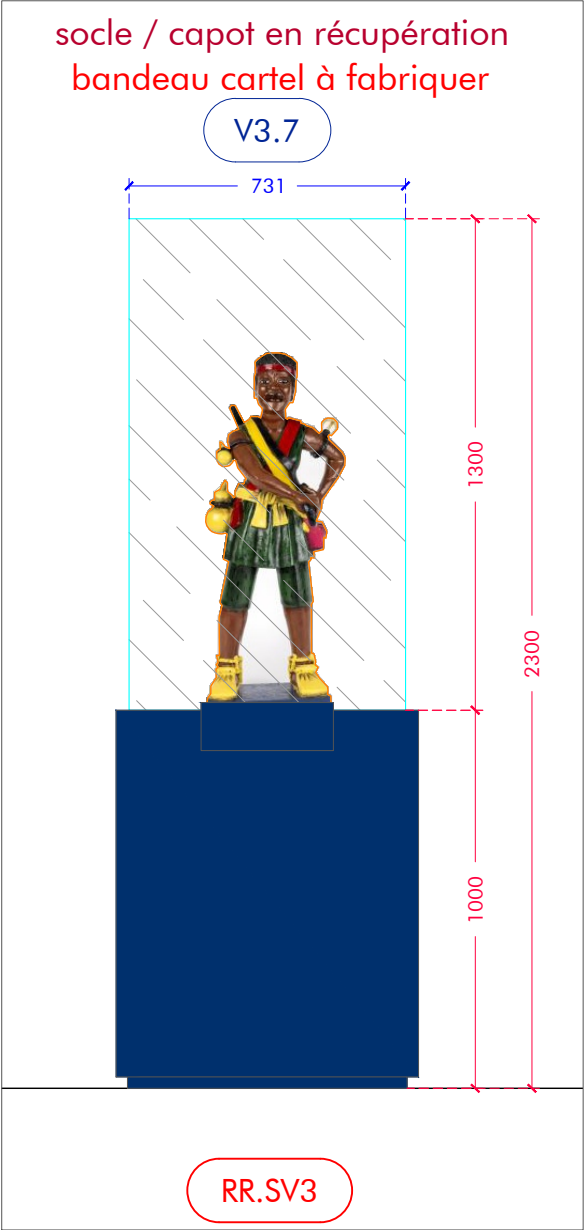


PLAN V3.7

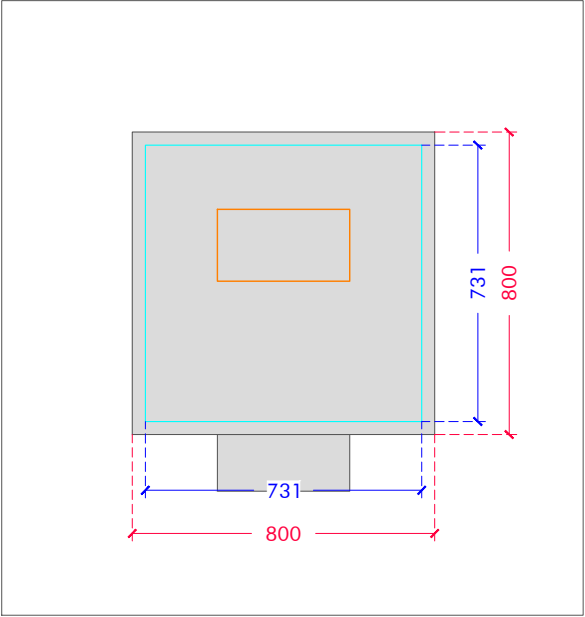


ELEVATION V5.1

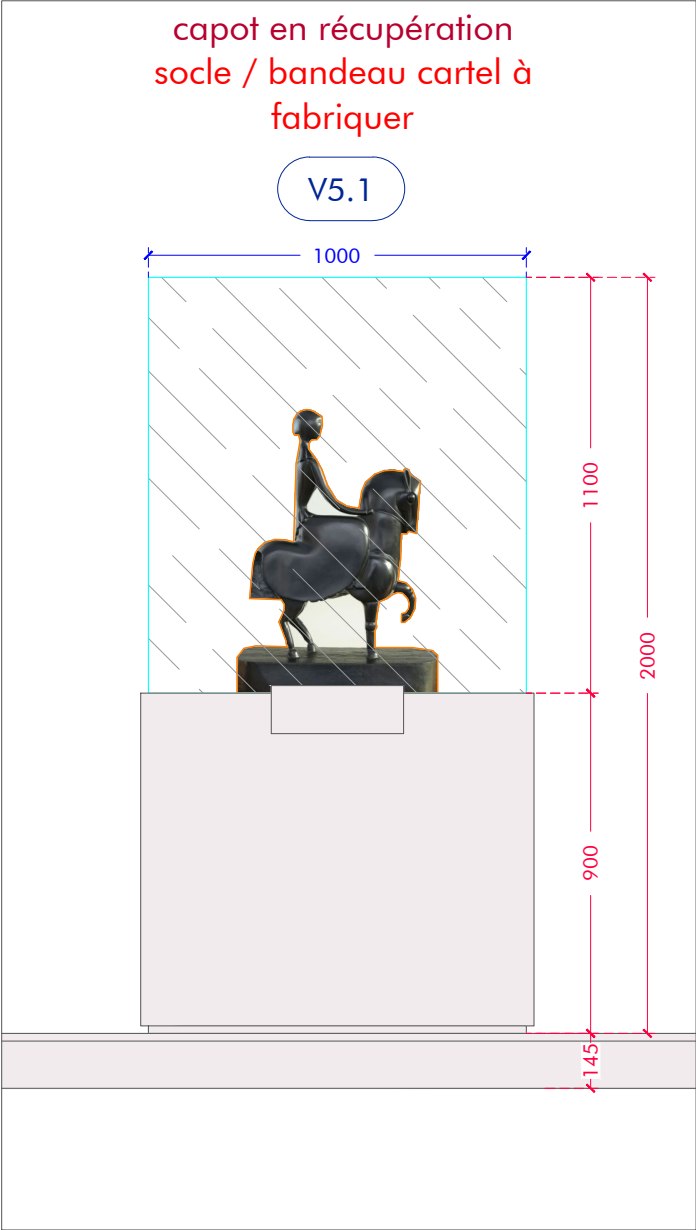


PLAN V5.1

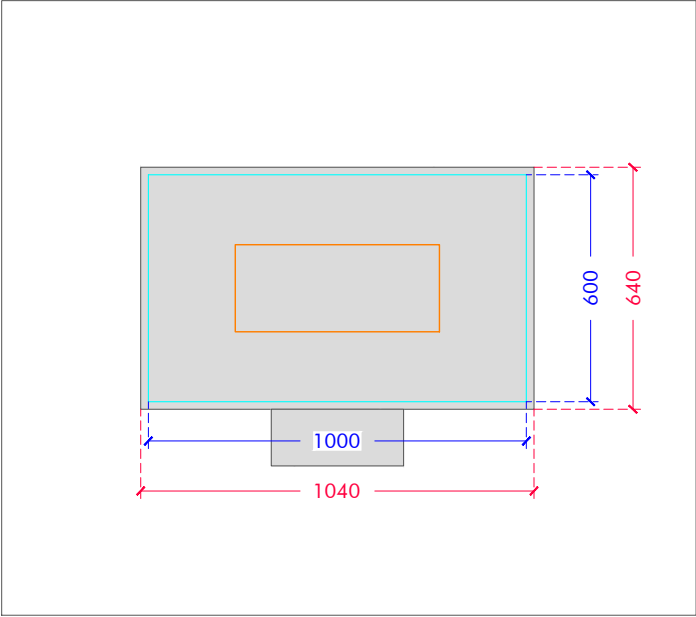


ELEVATION V5.2

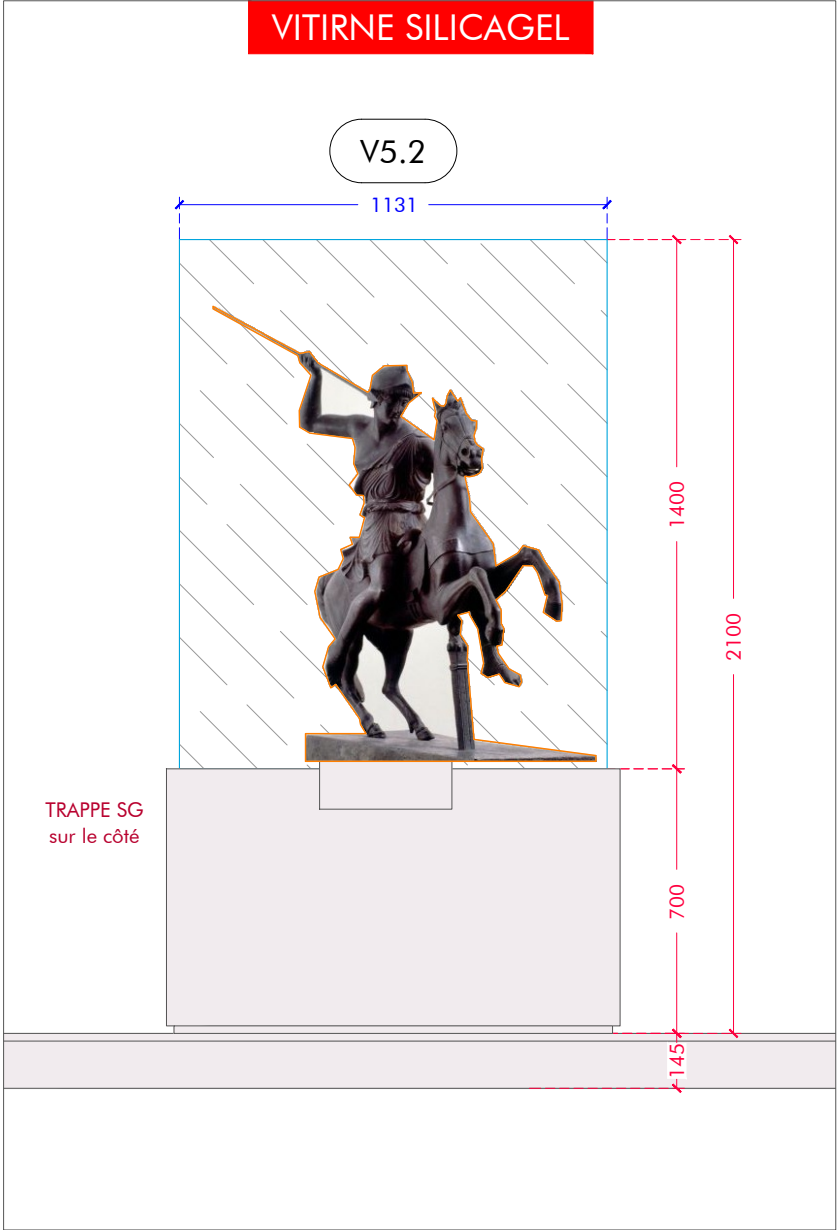


PLAN V5.2

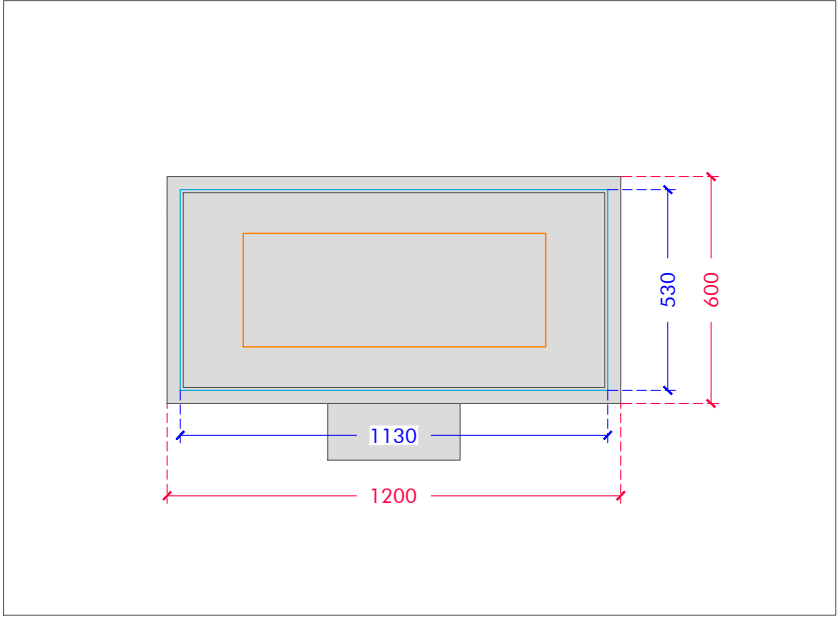


ELEVATION V5.3

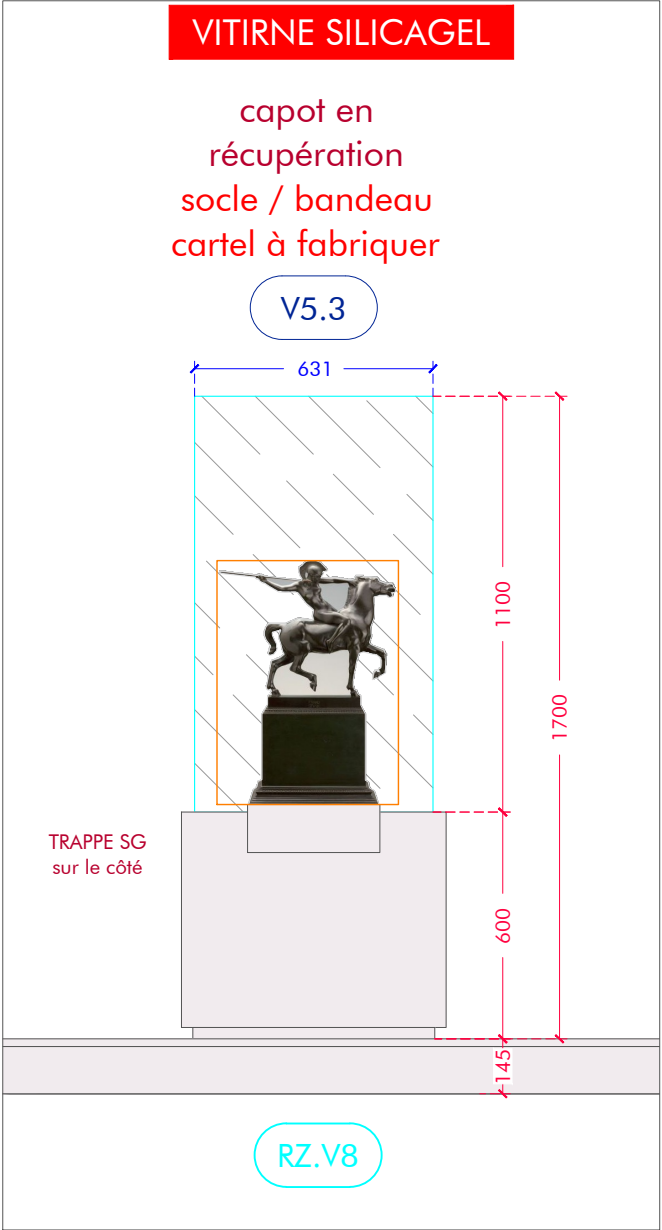


ELEVATION V5.4





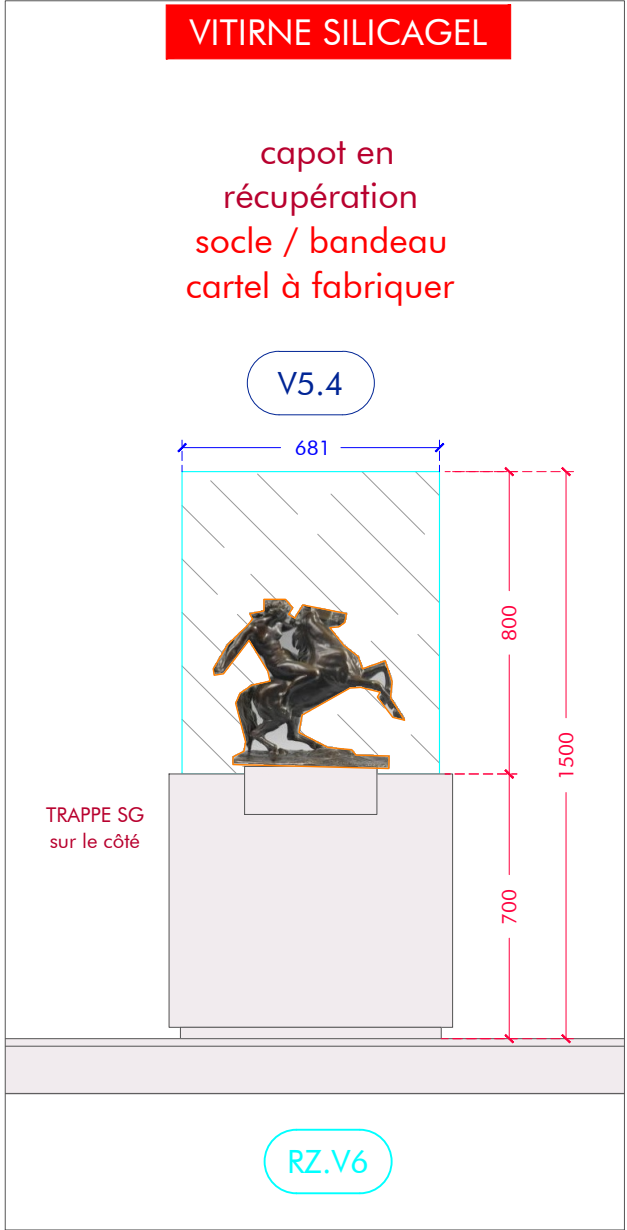



PLAN V5.3

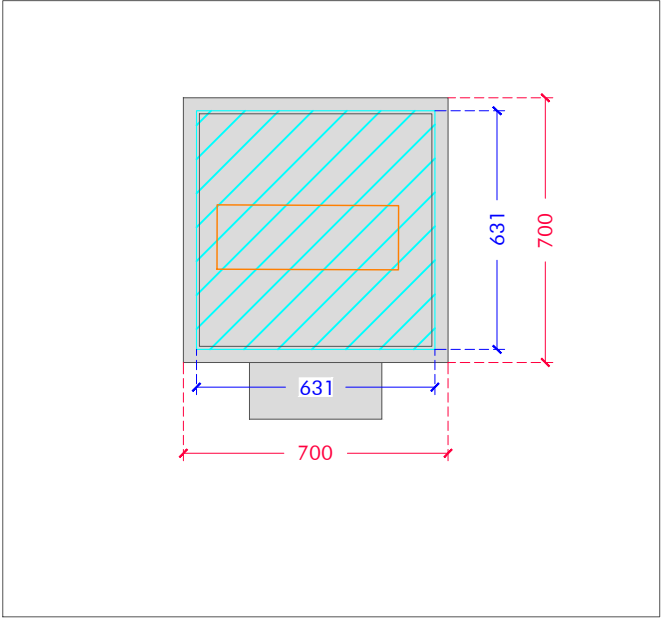


PLAN V5.4

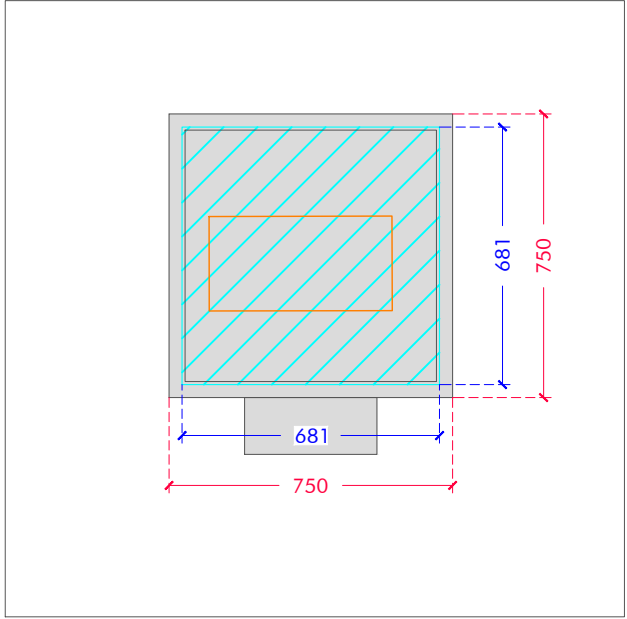

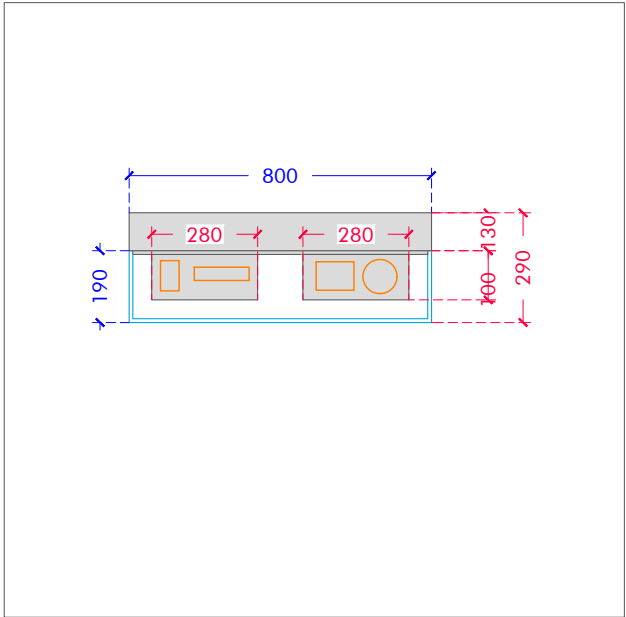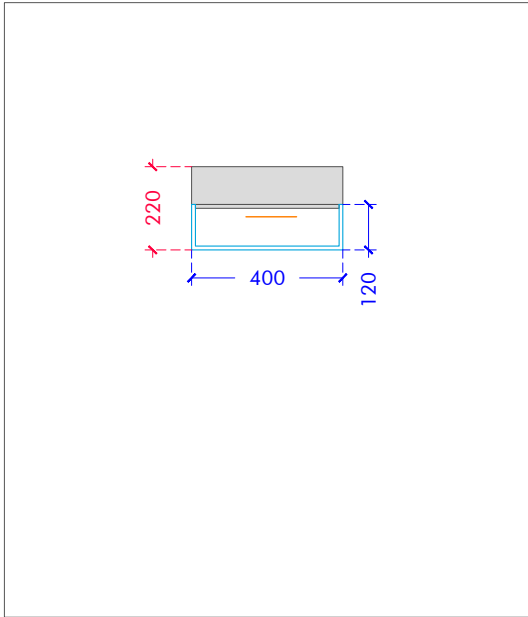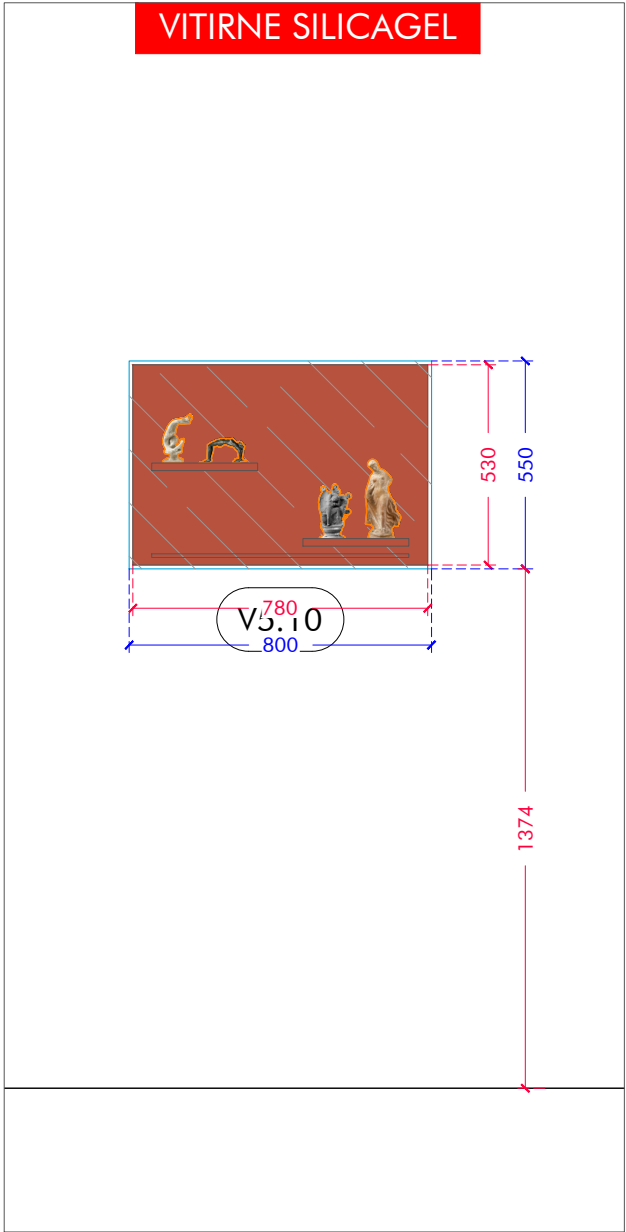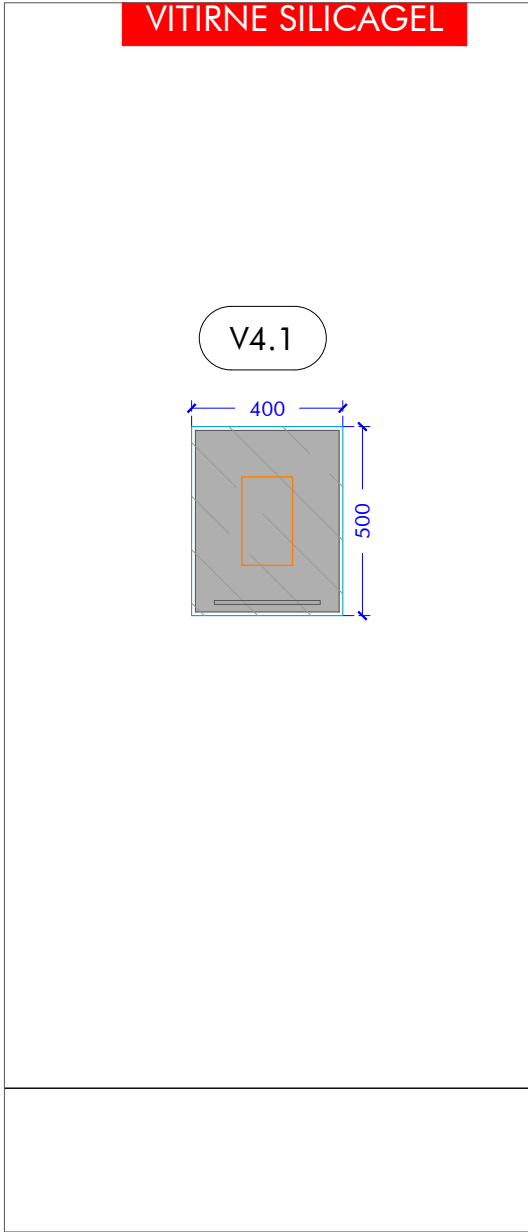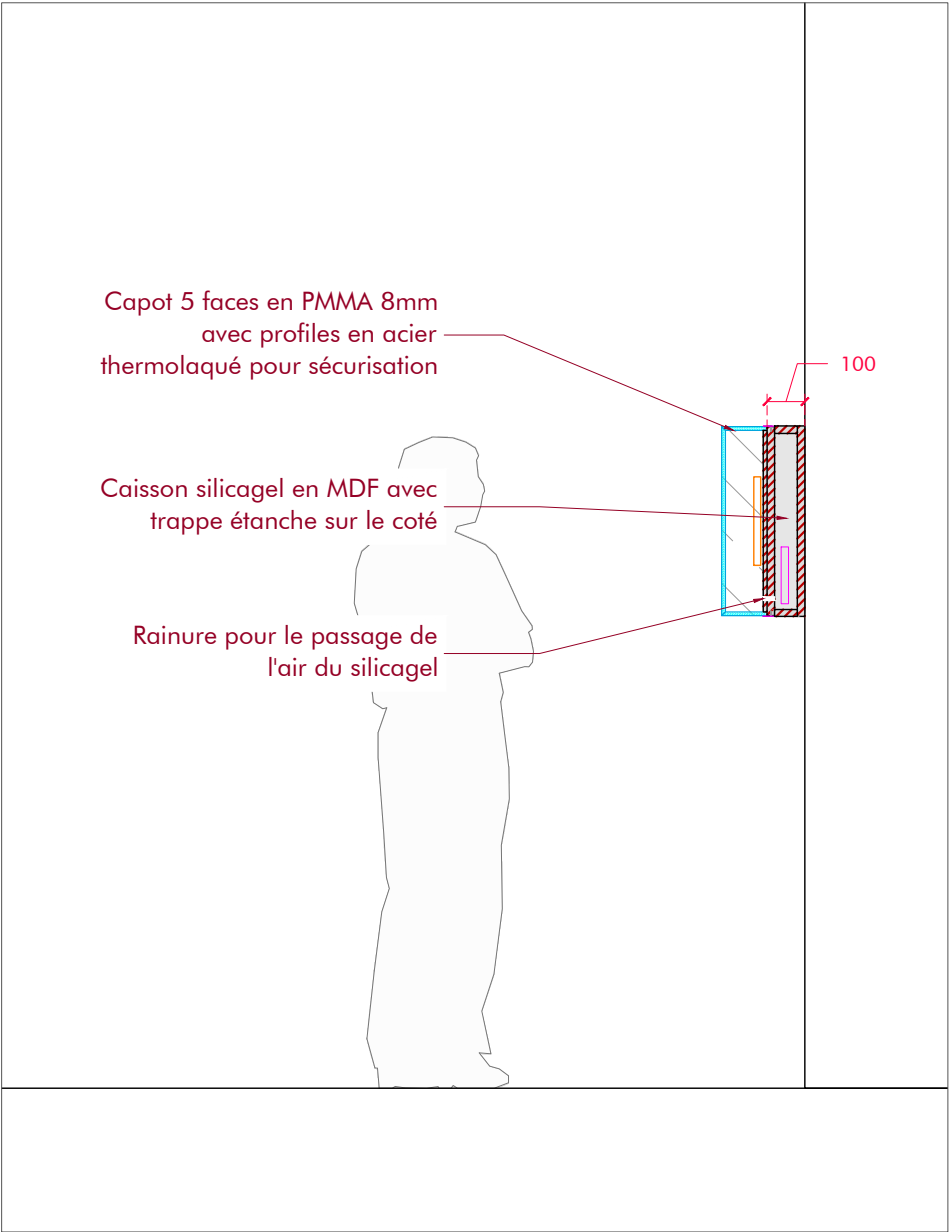


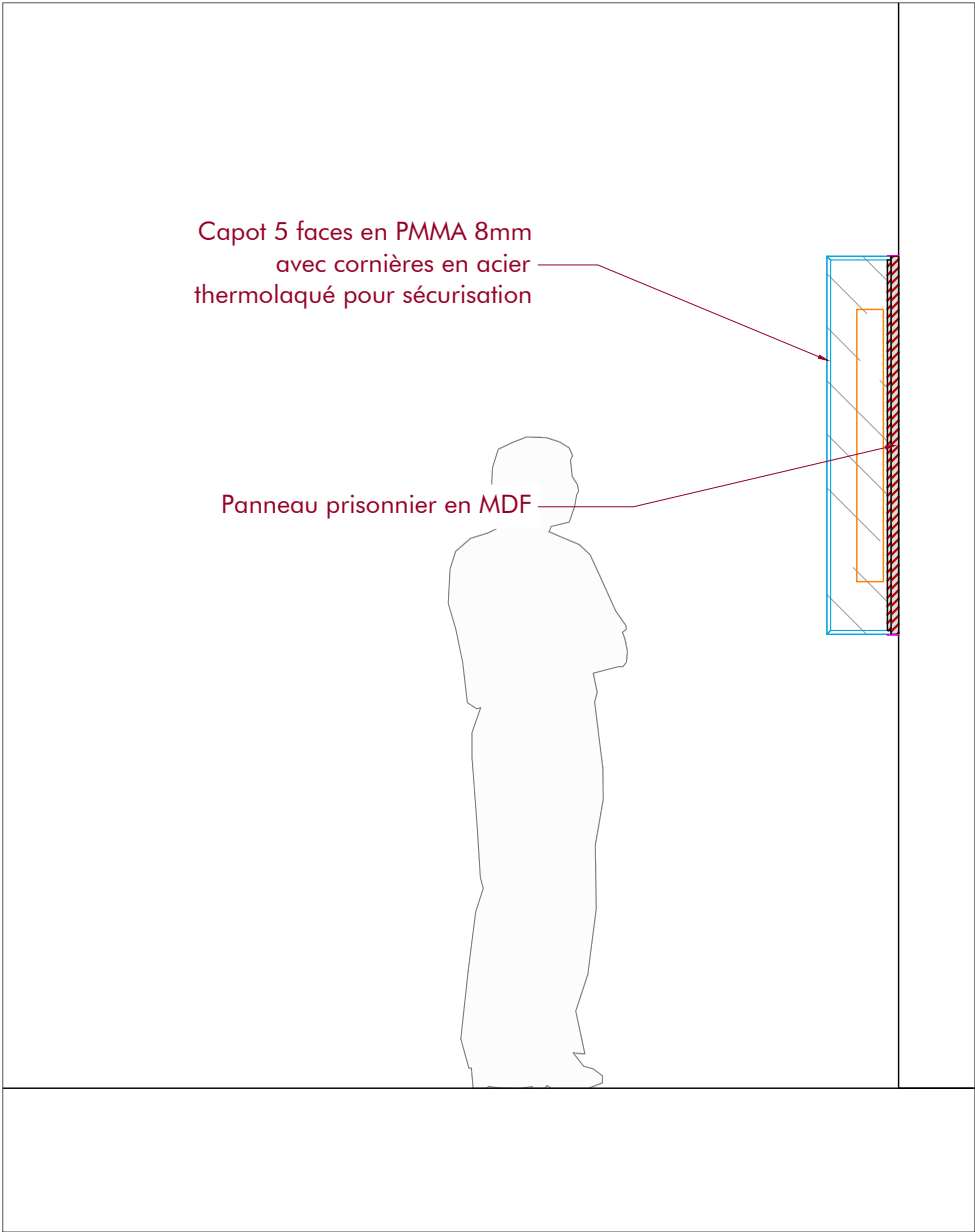


ELEVATION V4.3

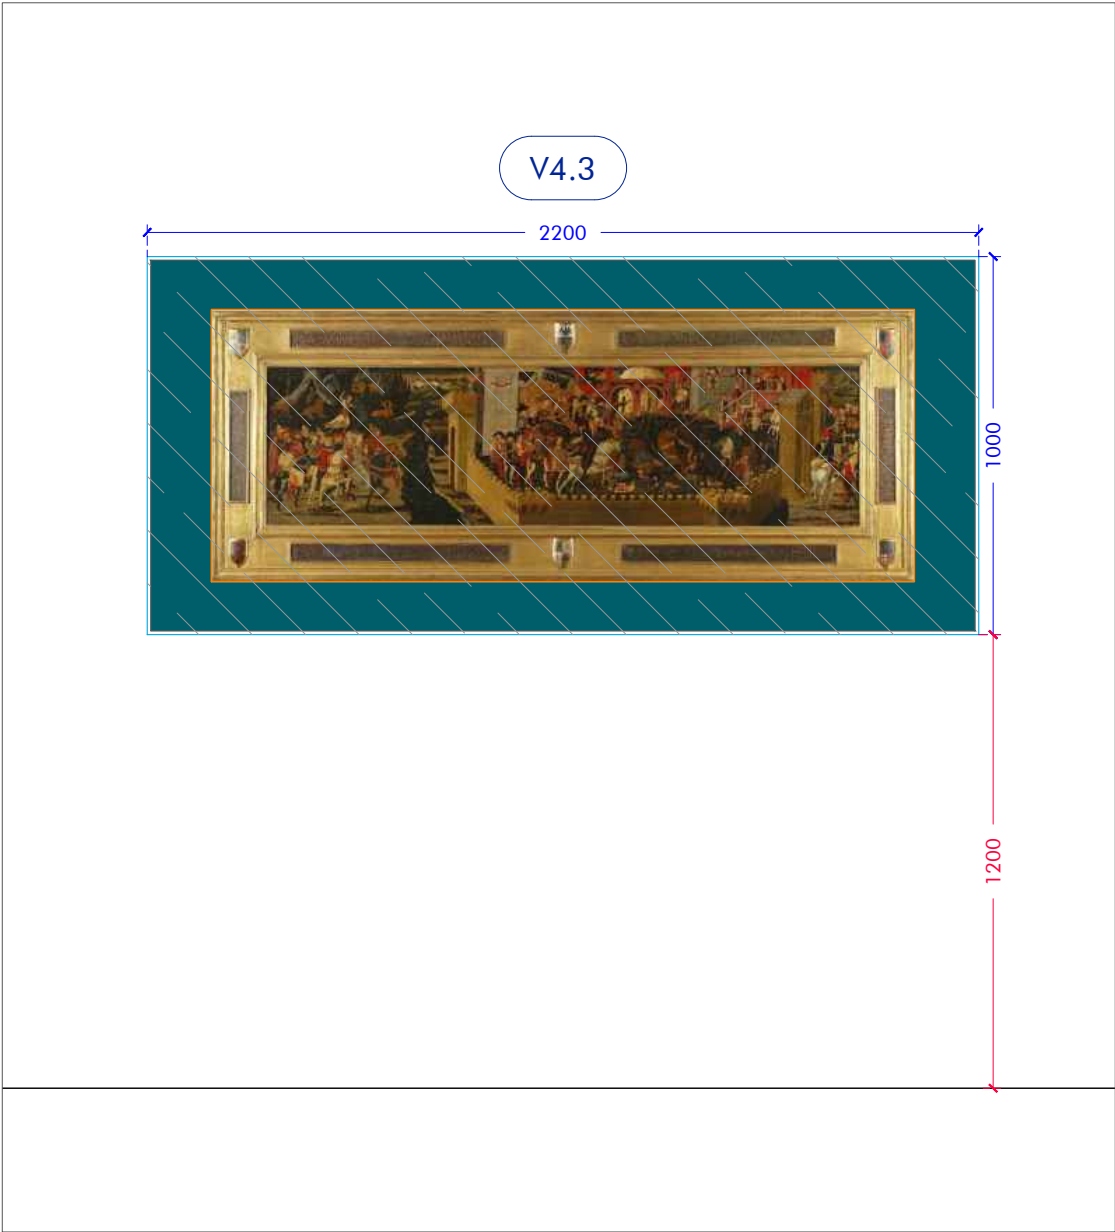


ELEVATION V5.11

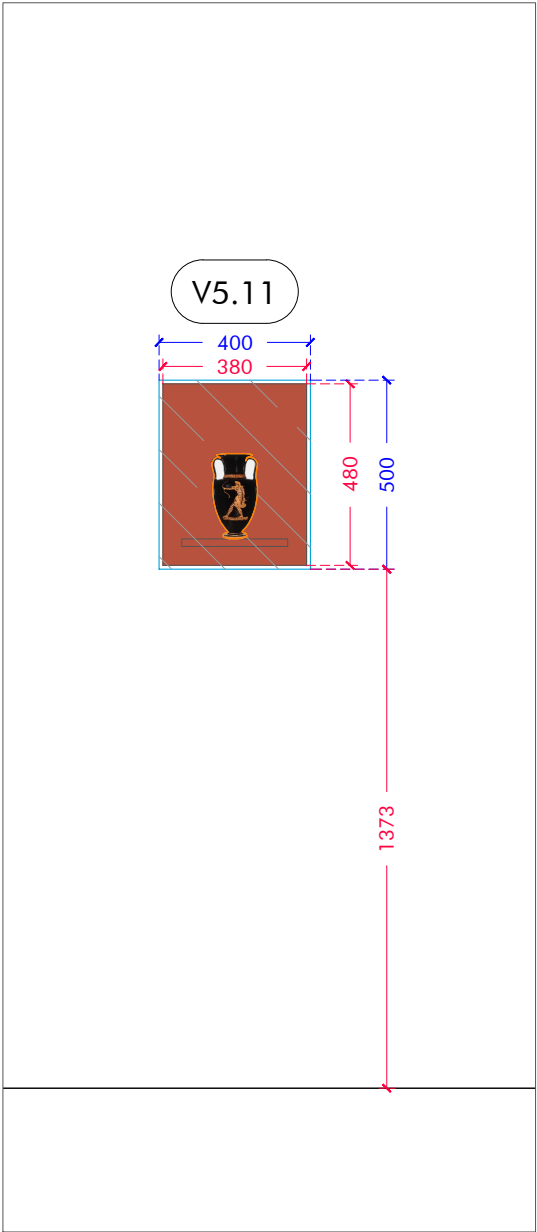


PLAN V4.3

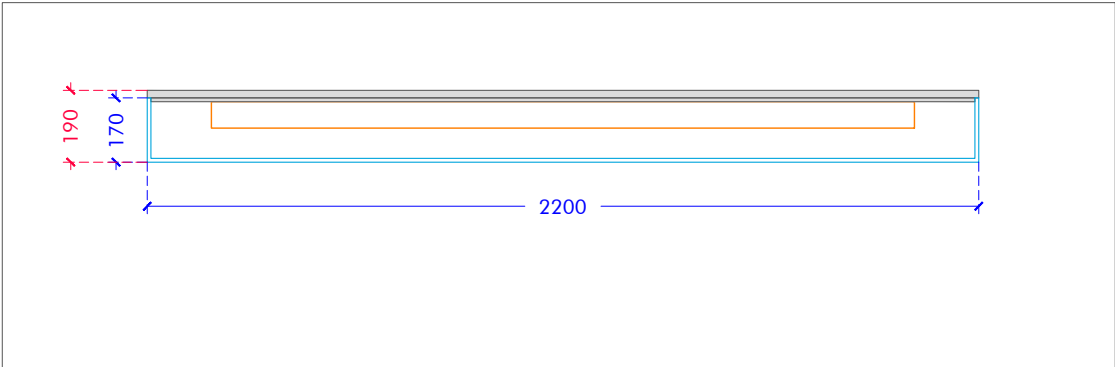


PLAN V5.11

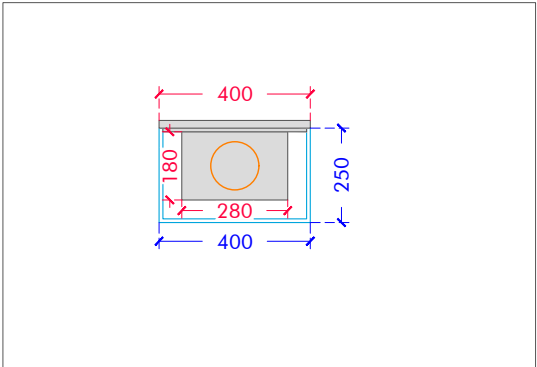


ELEVATION V2.16

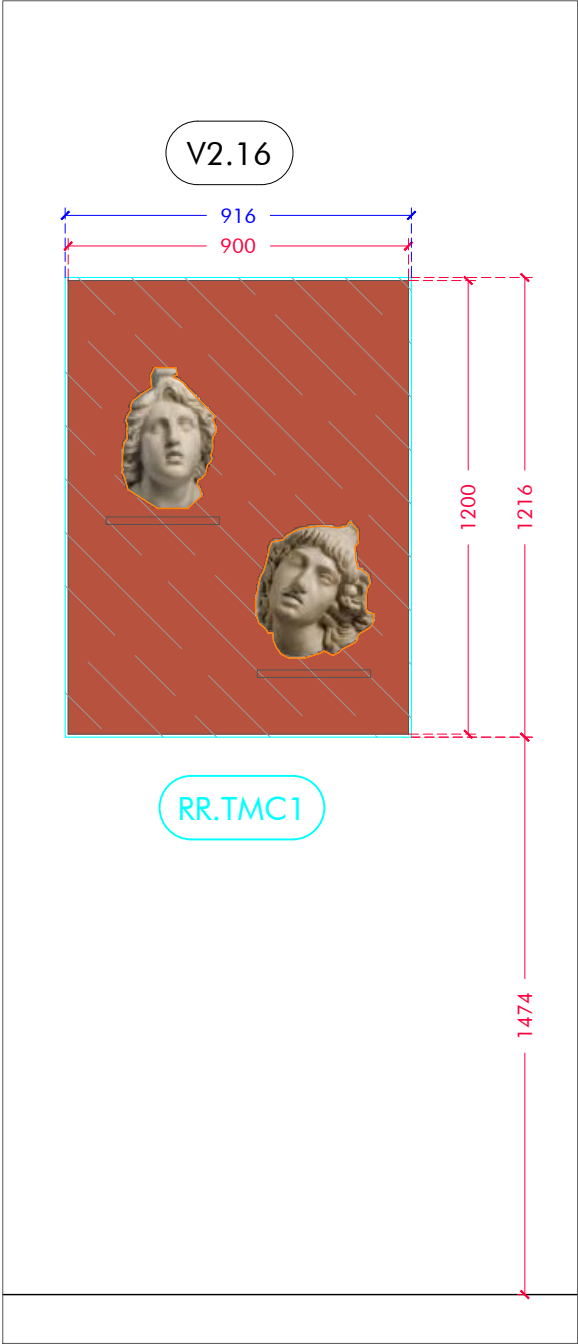


ELEVATION V4.6

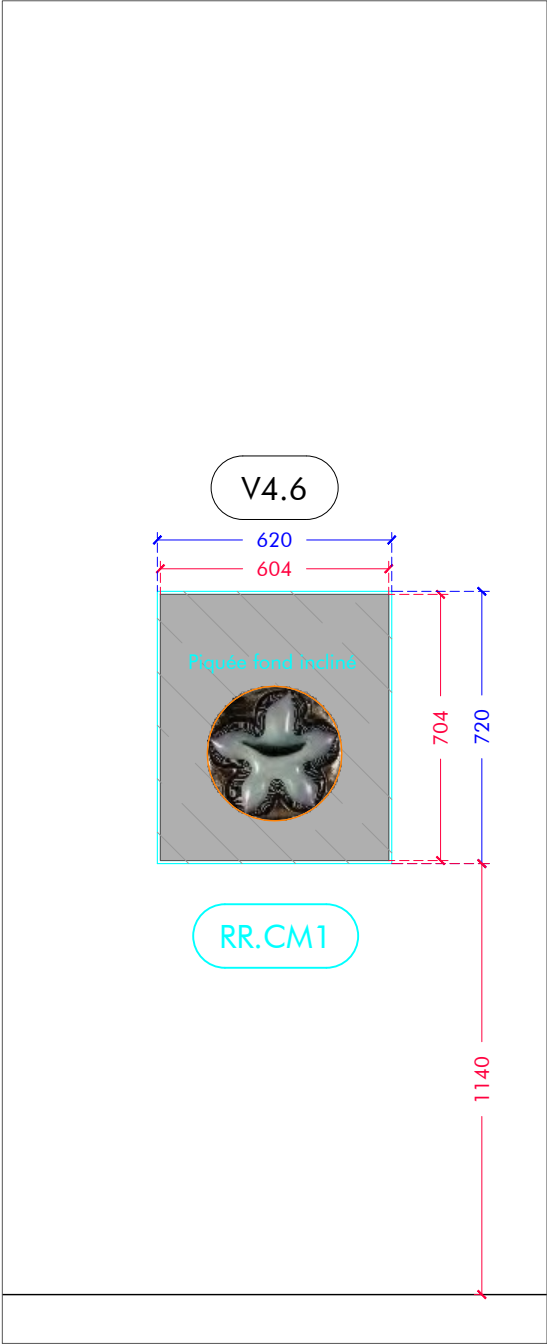


ELEVATION V5.15

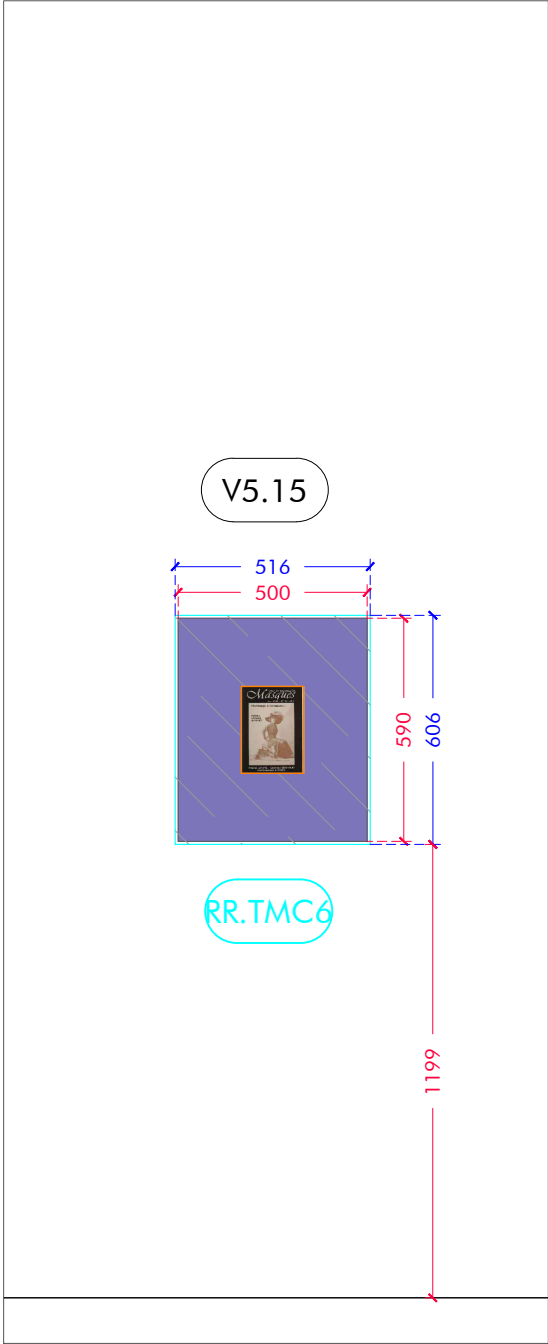


ELEVATION V5.17

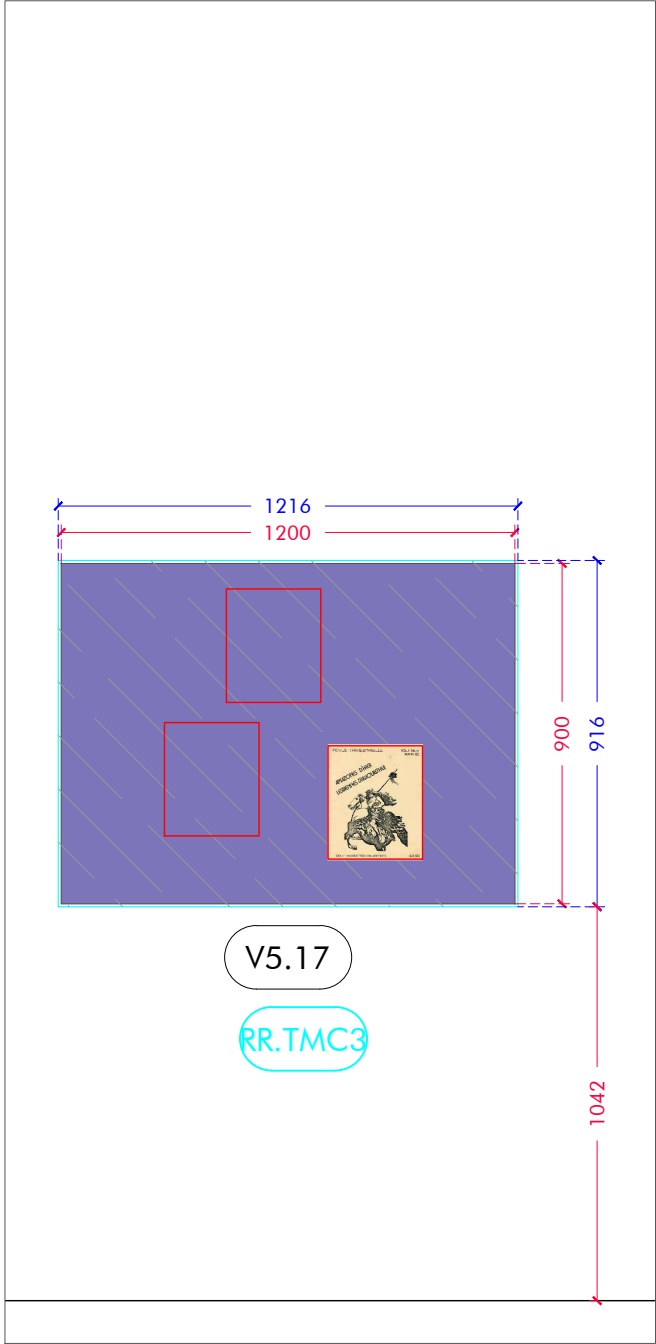


PLAN V2.16

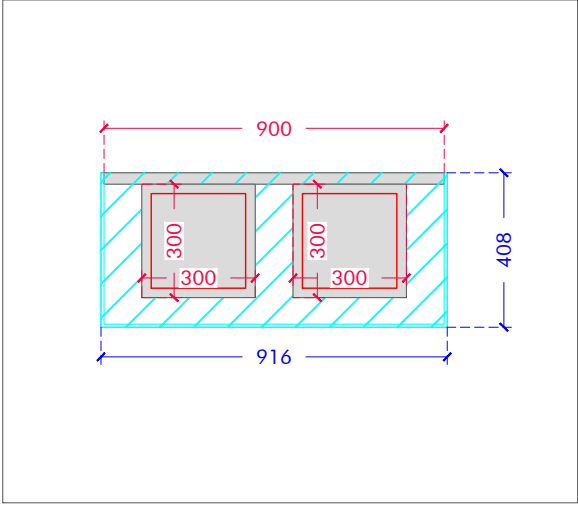


PLAN V4.6

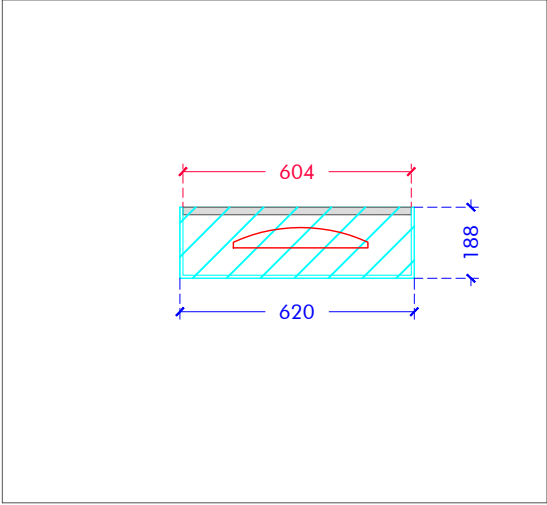


PLAN V5.15

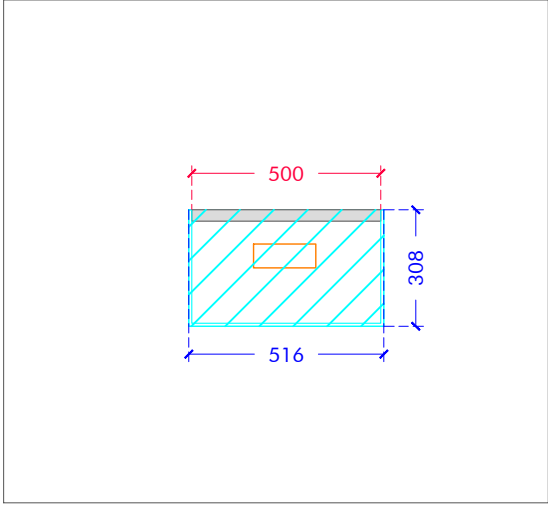


PLAN V5.17

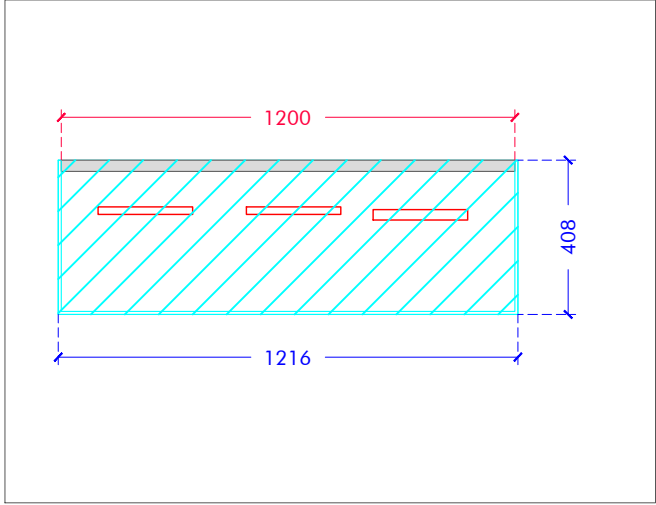


COUPE V1.11

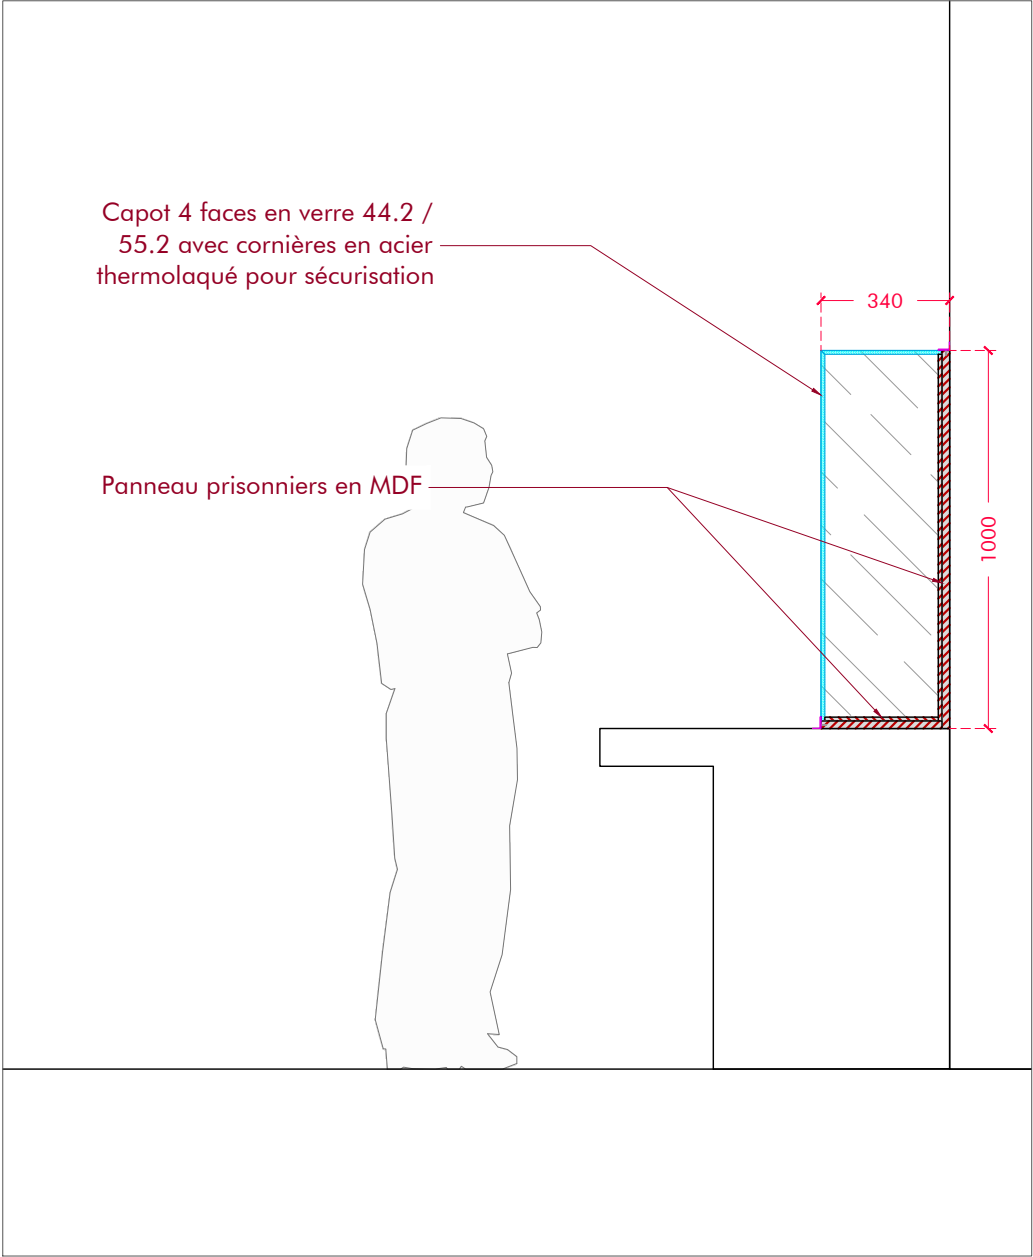


ÉLEVATION V1.11

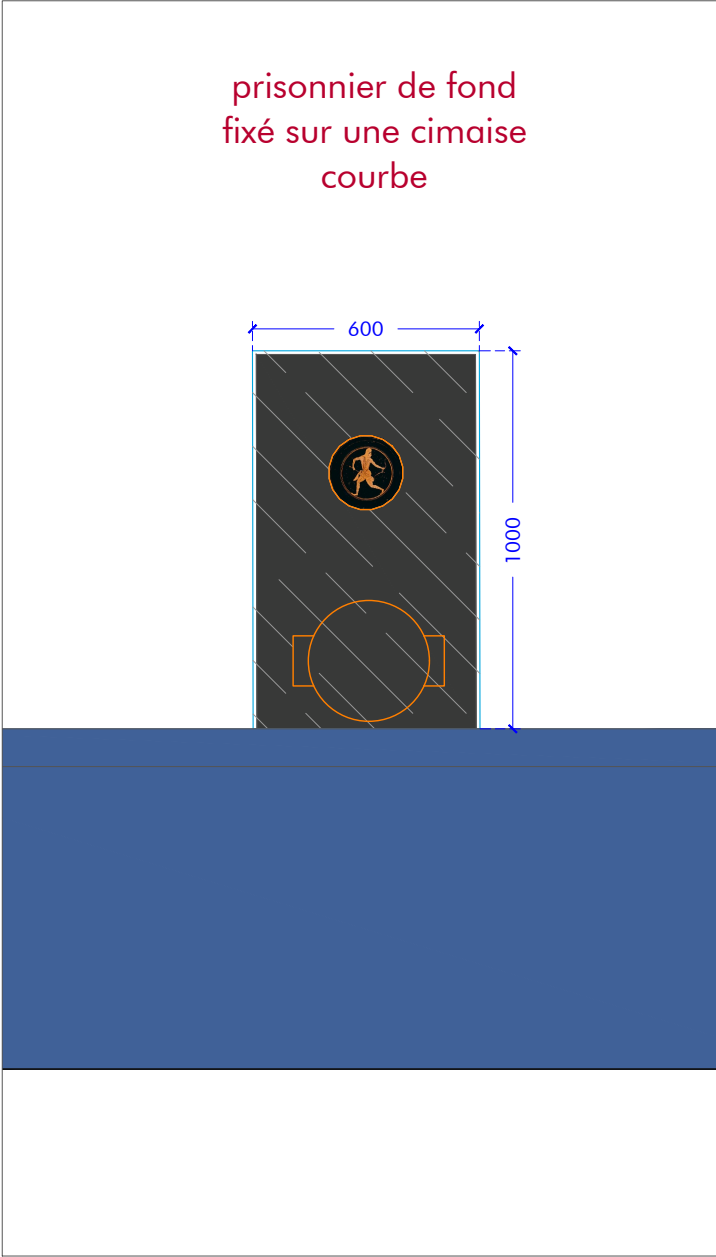


PLAN V1.11

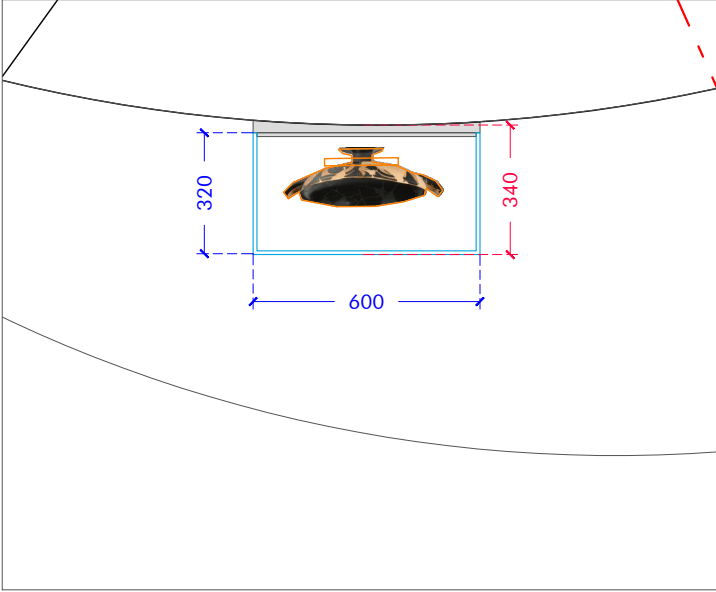


ÉLÉVATION V3.3

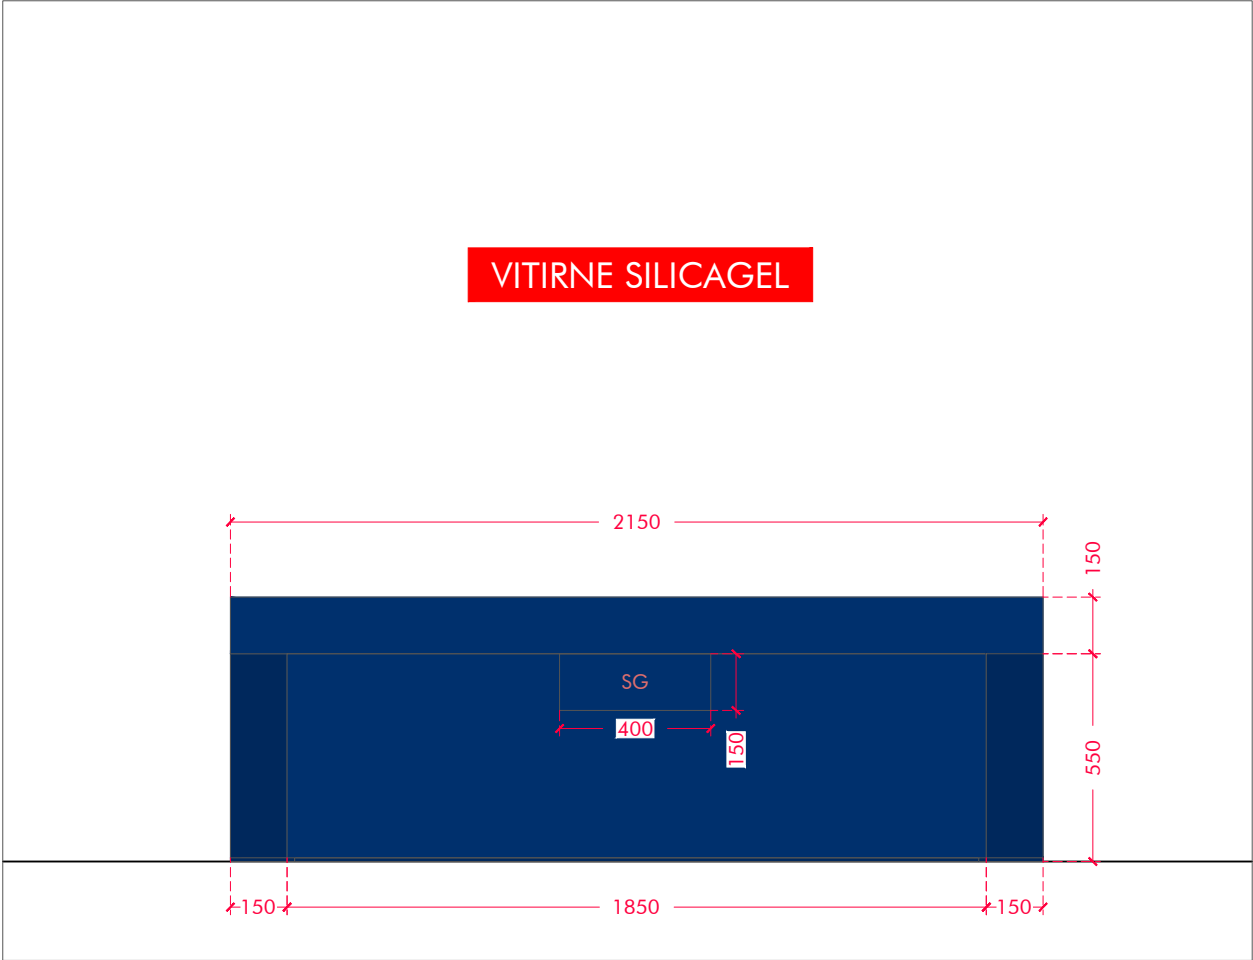


PLAN V3.3

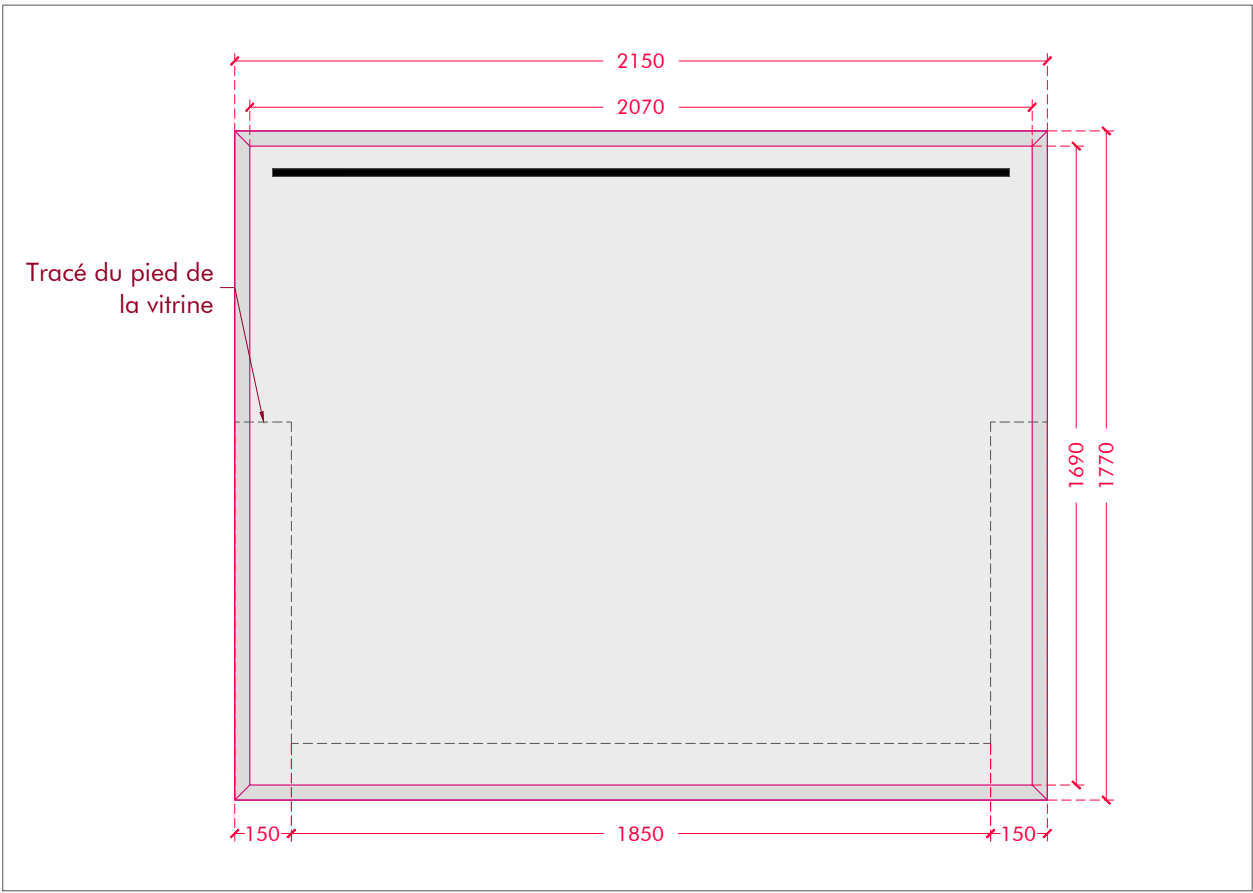

COUPE V3.3

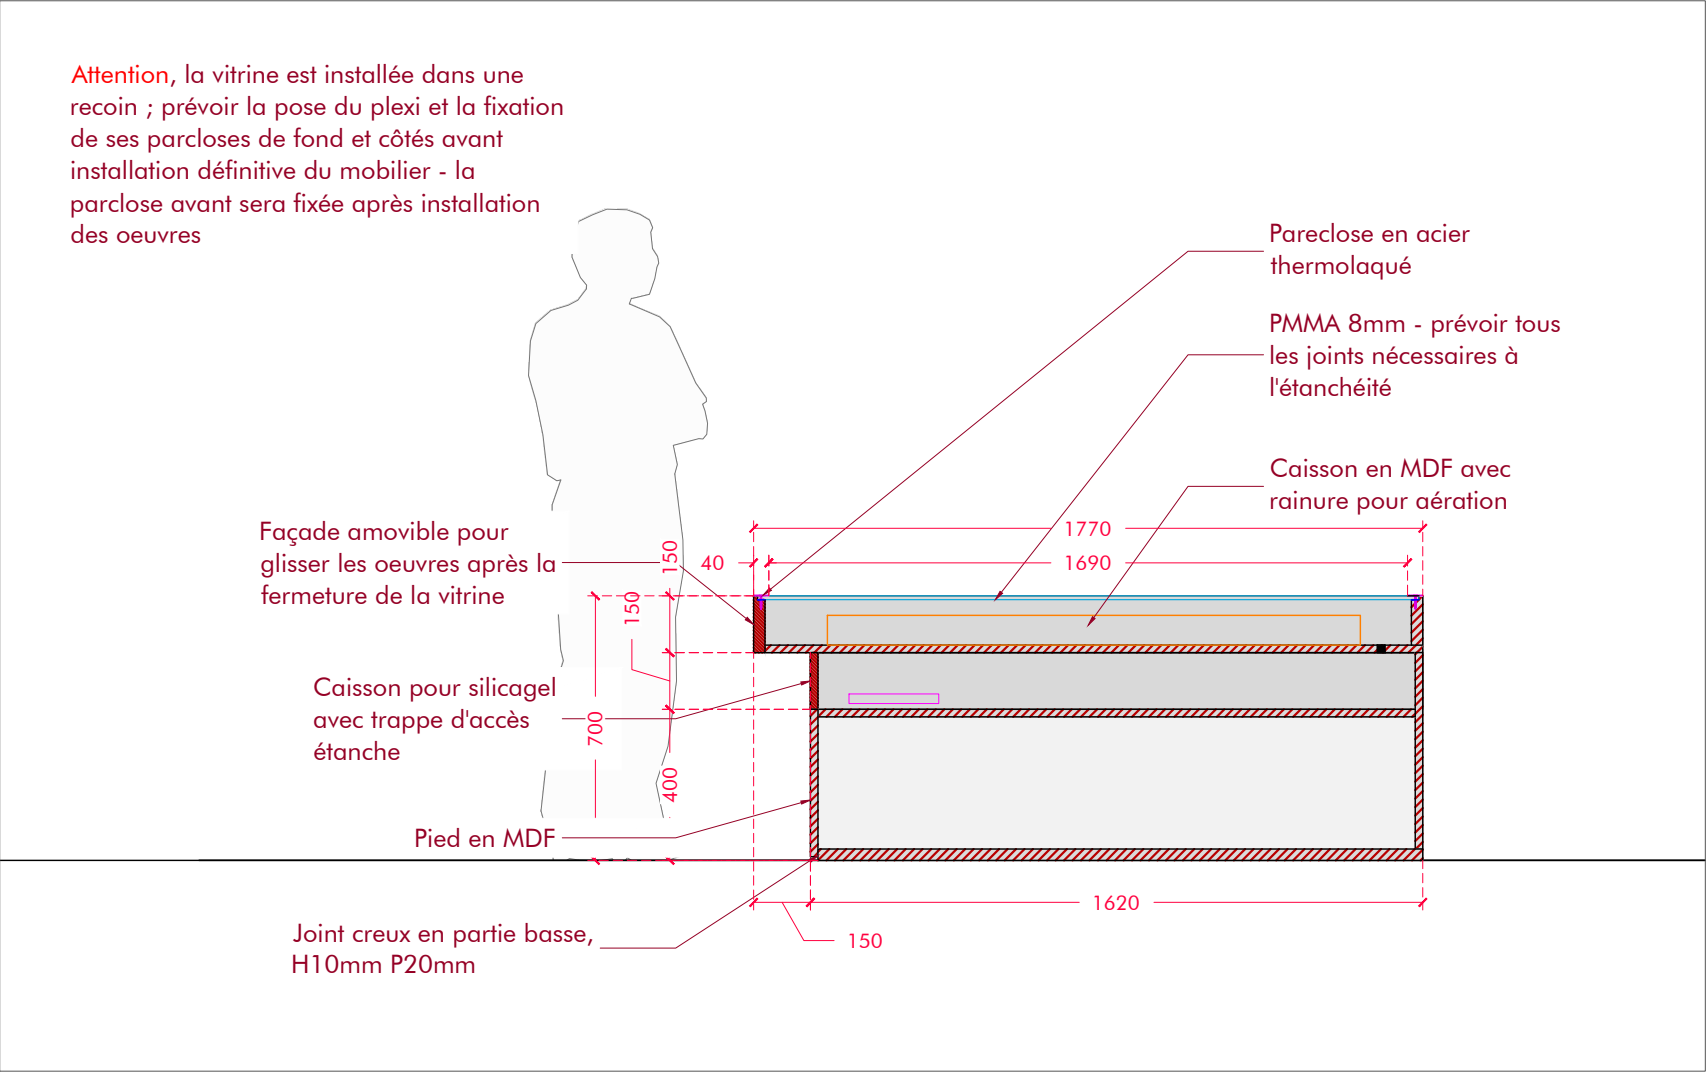


COUPE V3.8

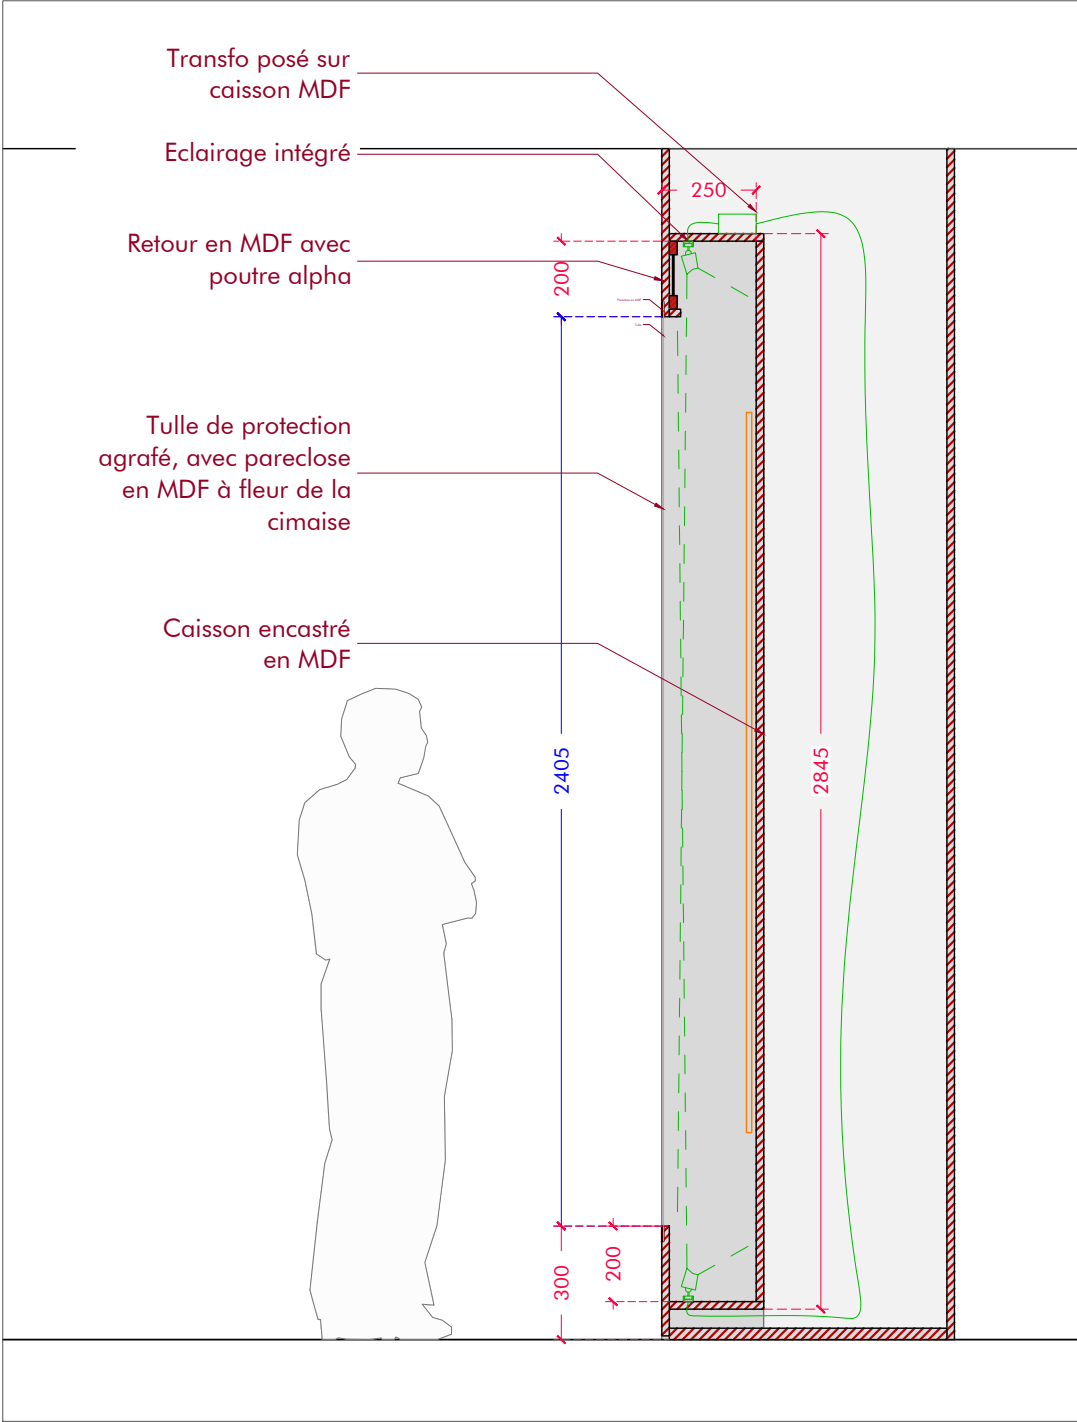


ÉLEVATION V3.8




COUPE V3.9

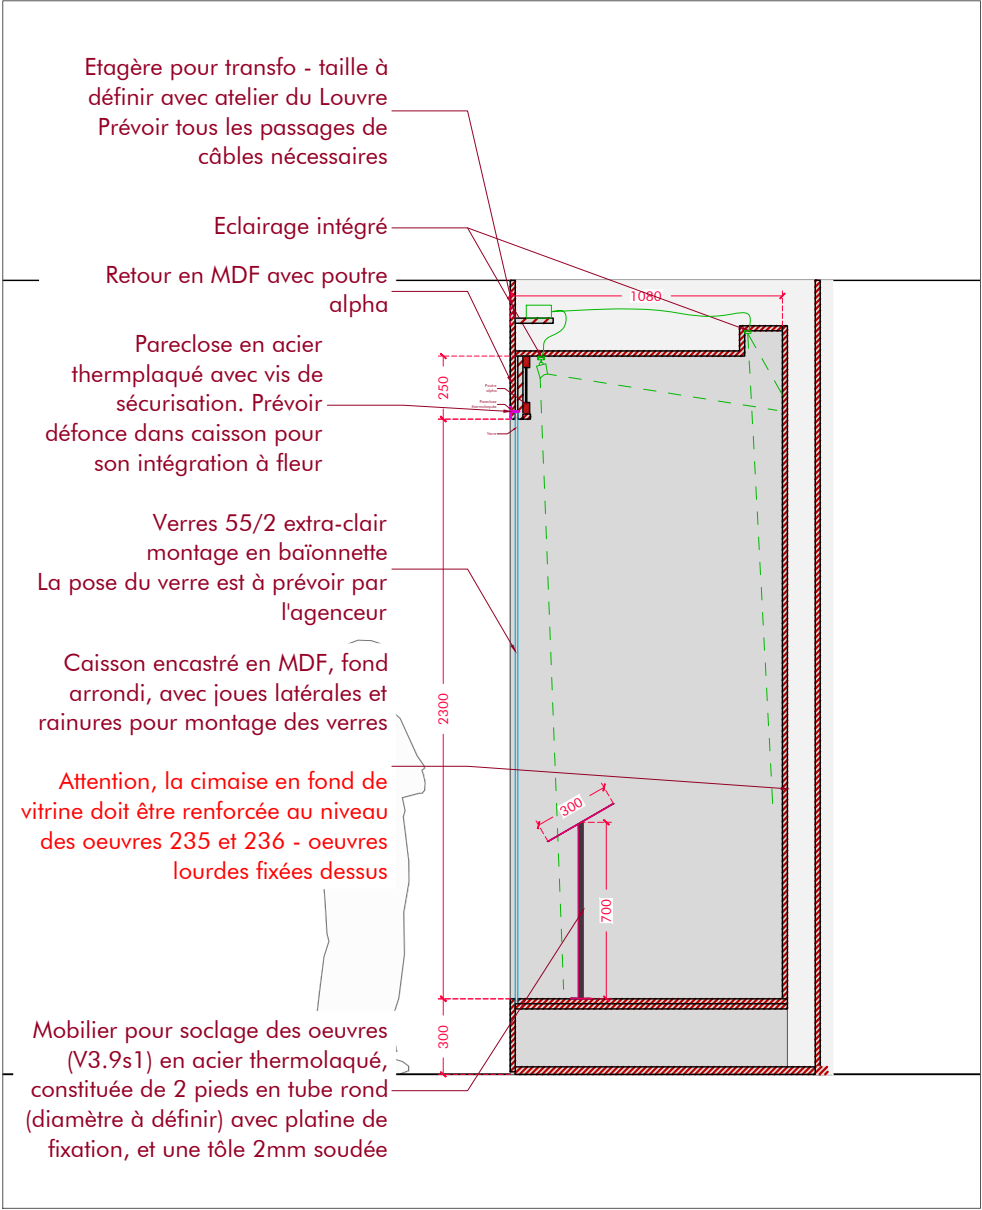


ÉLEVATION V3.9

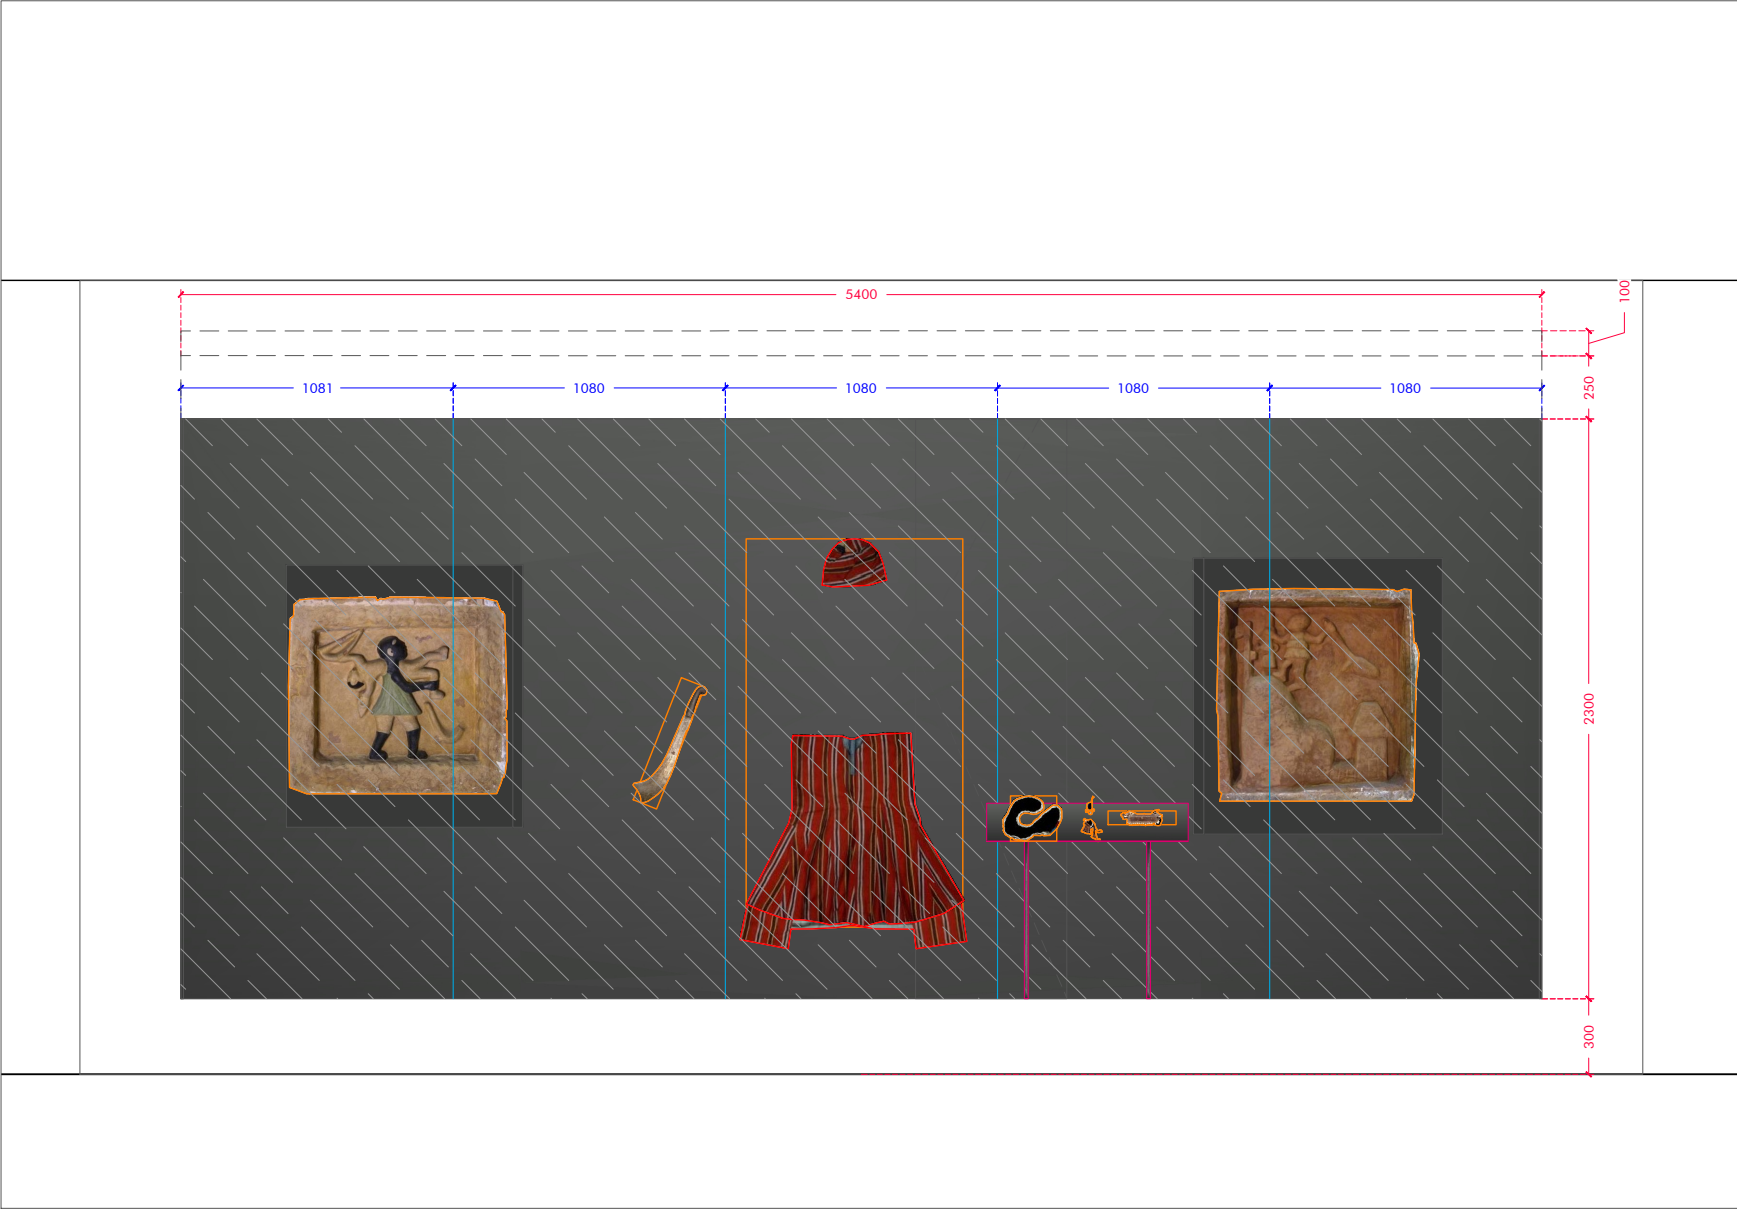


ÉLEVATION V3.9

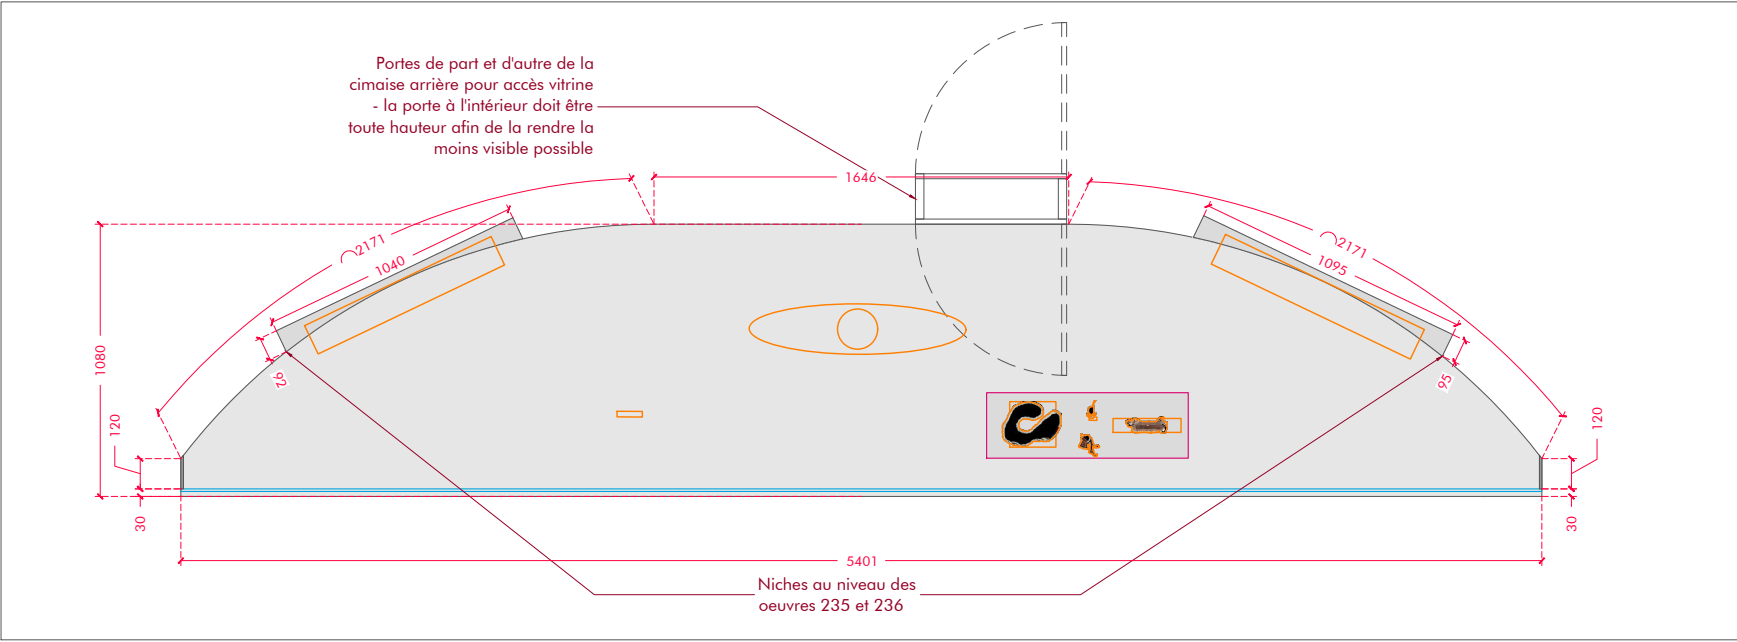


ELEVATION V4.4

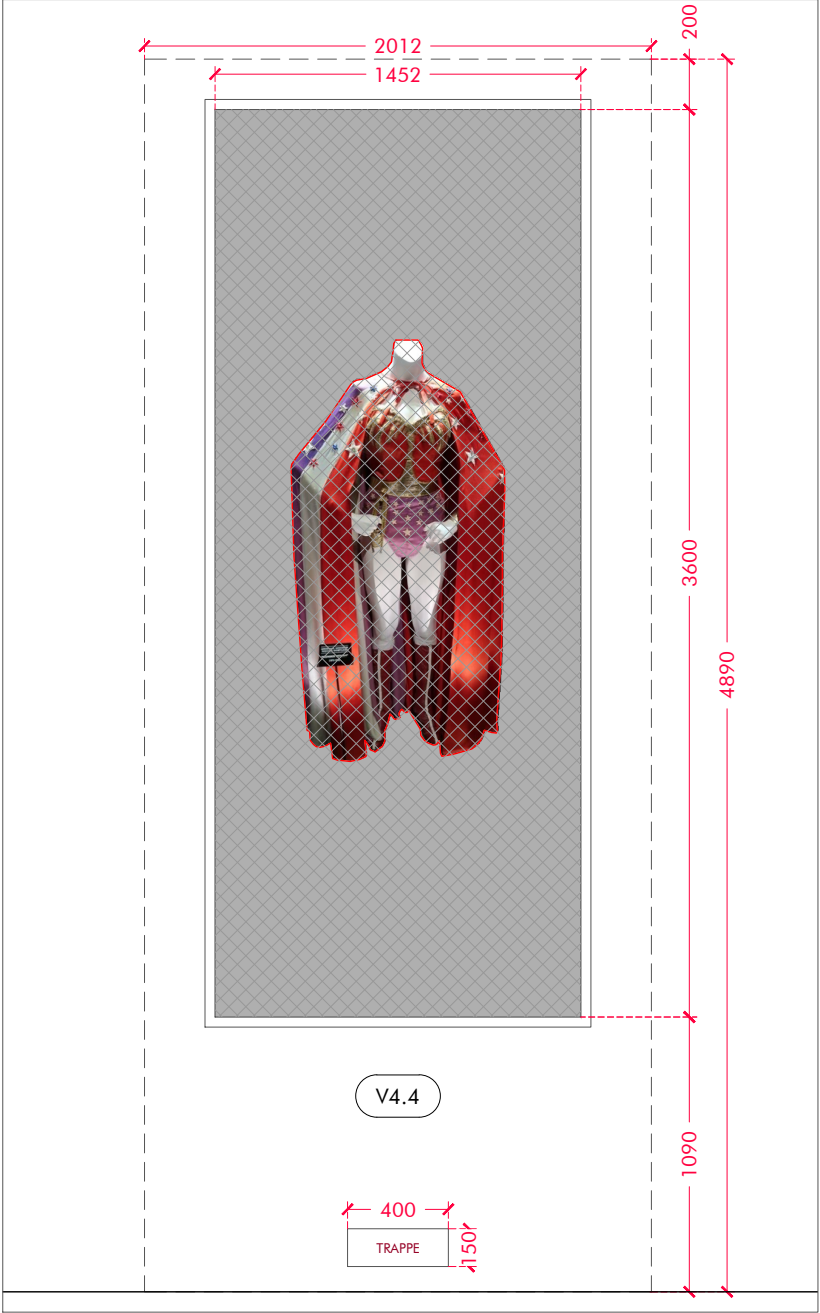


PLAN V4.4

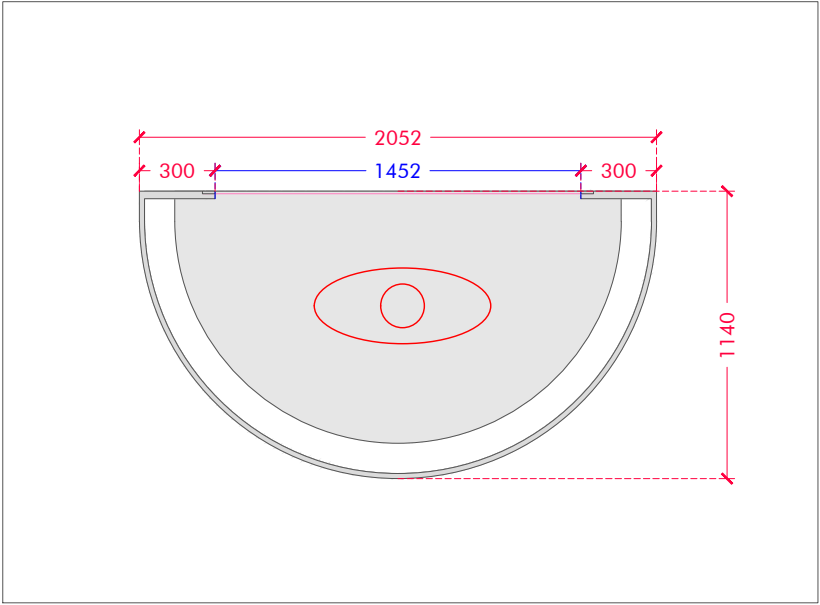


COUPE V4.4

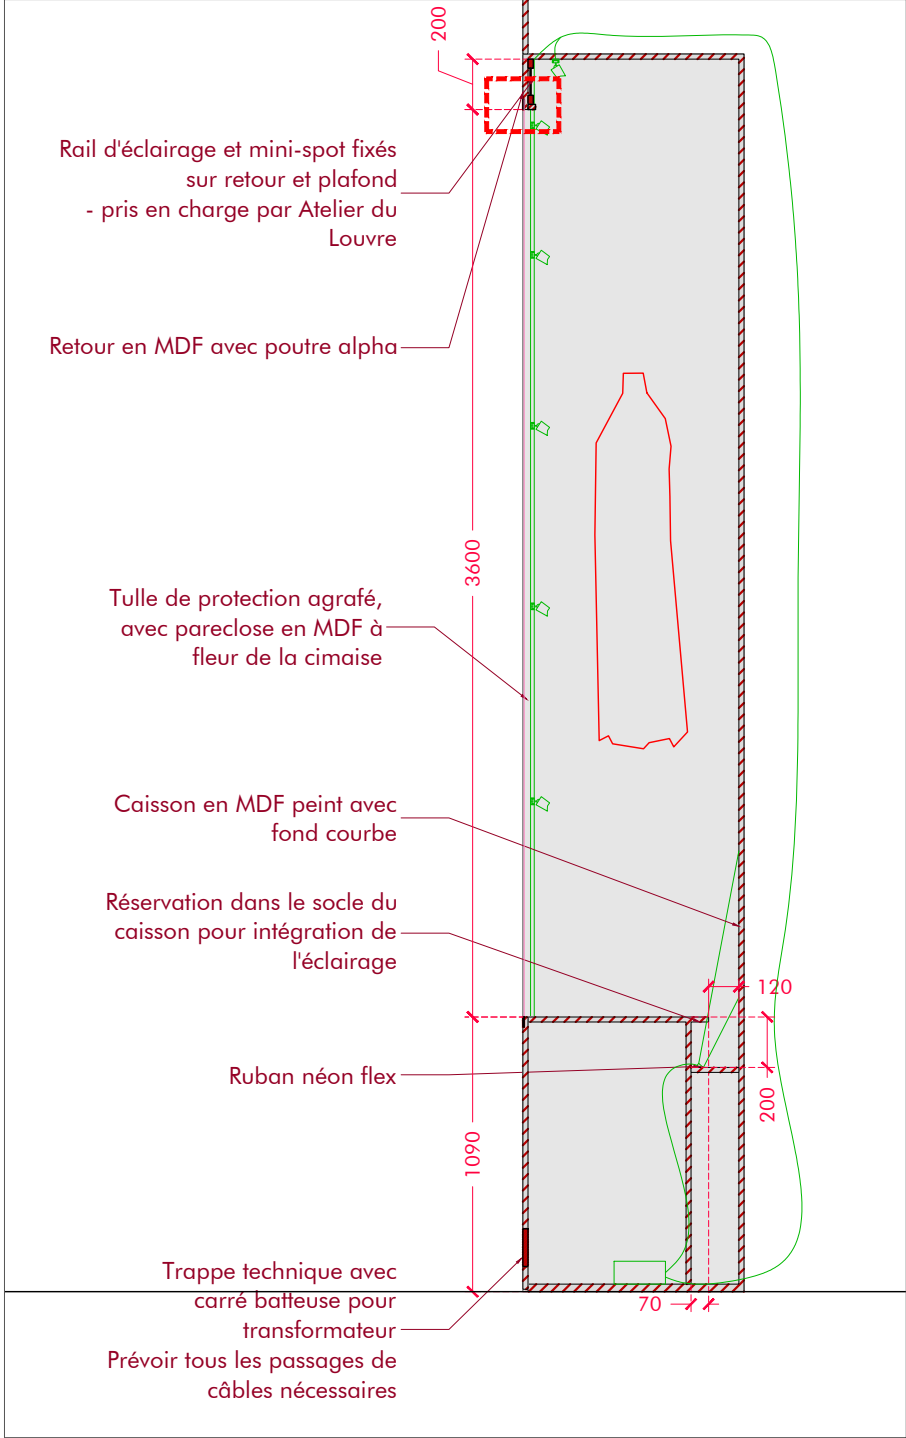


DETAIL : échelle 1/2

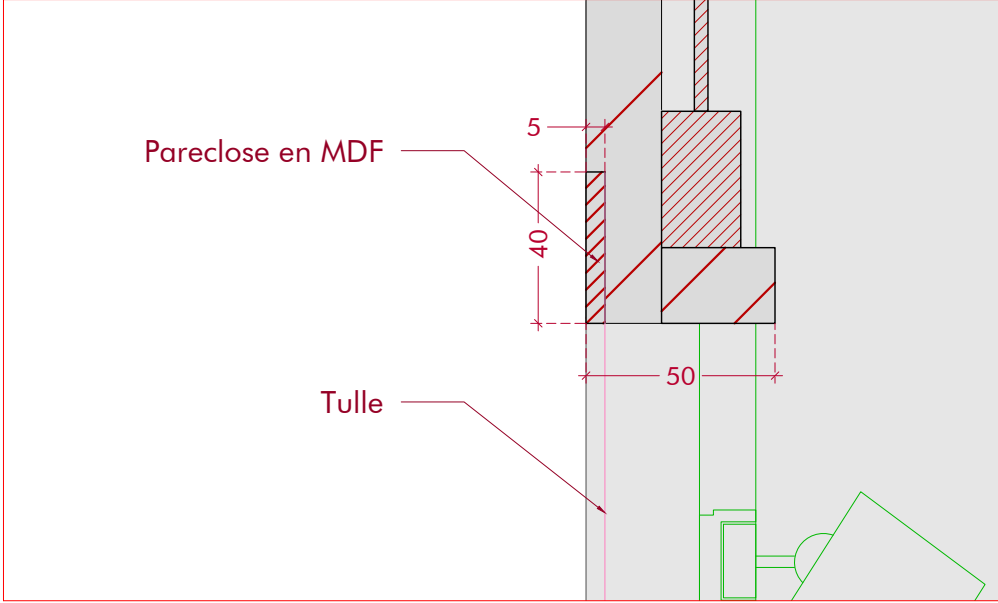


COUPE V5.8

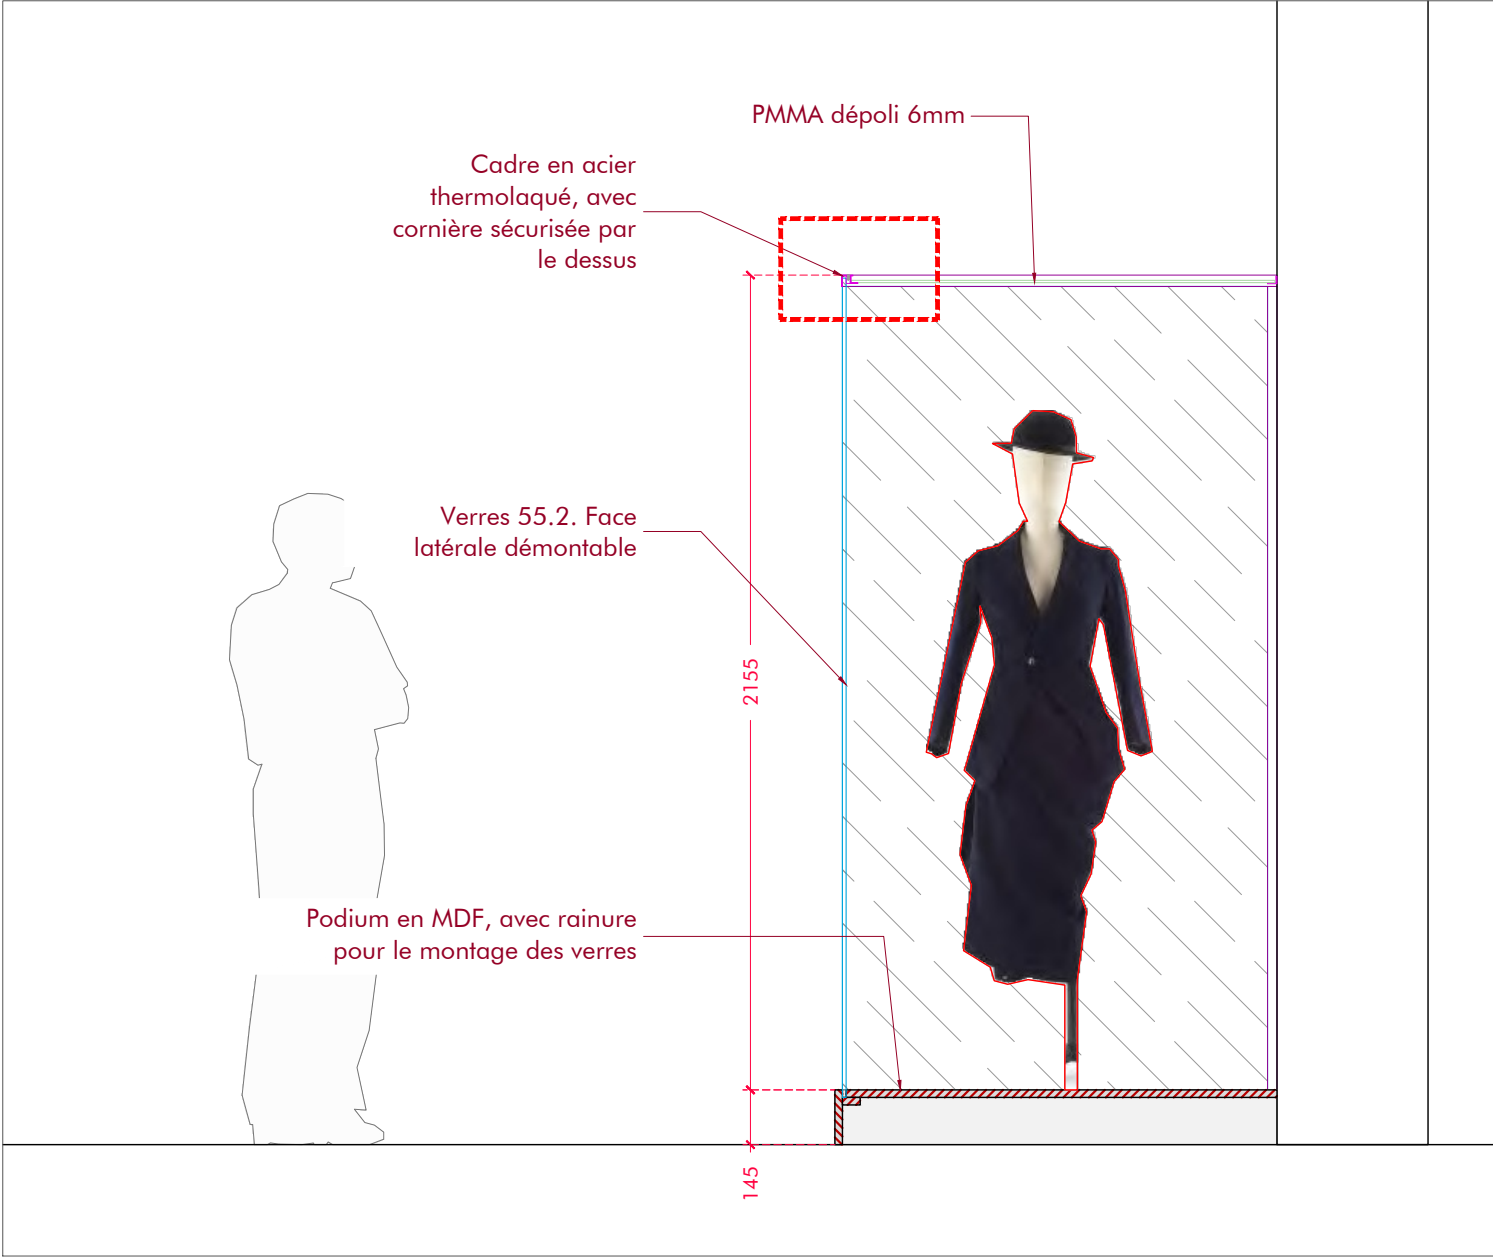


ÉLEVATION V5.8

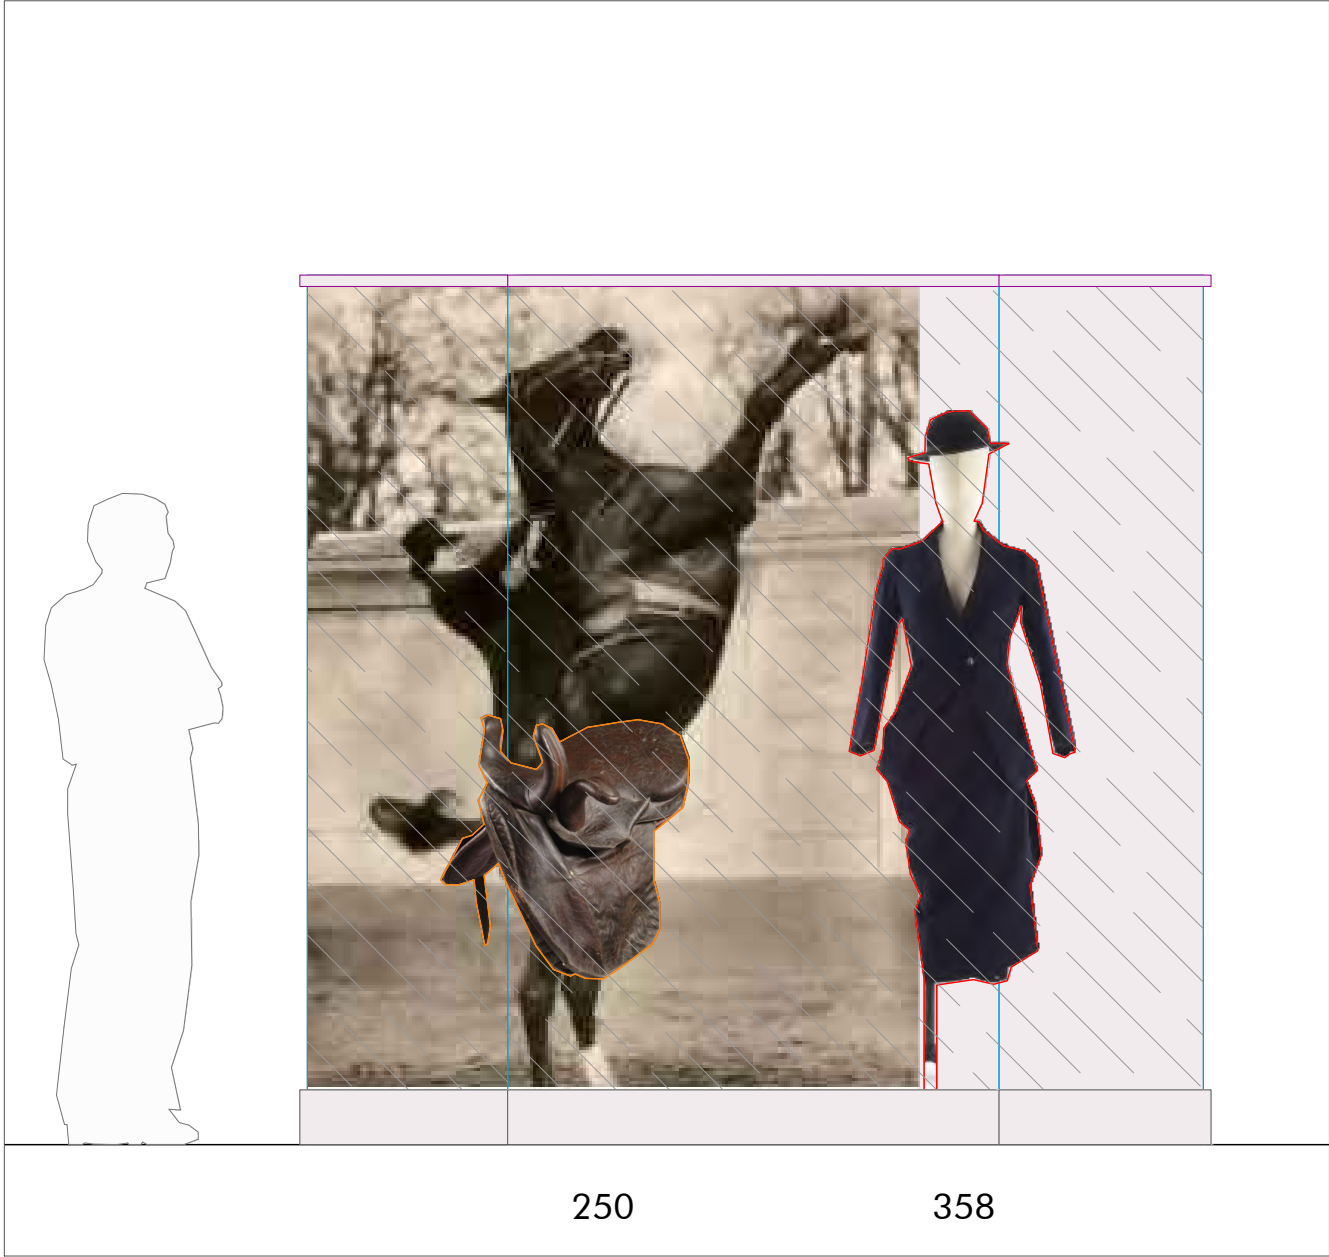


DETAIL - échelle 1/4

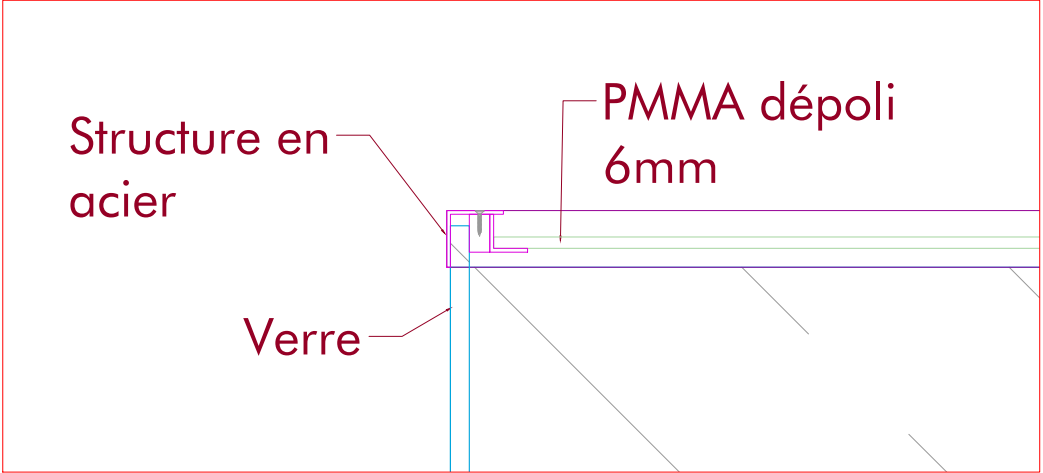


PLAN V5.8

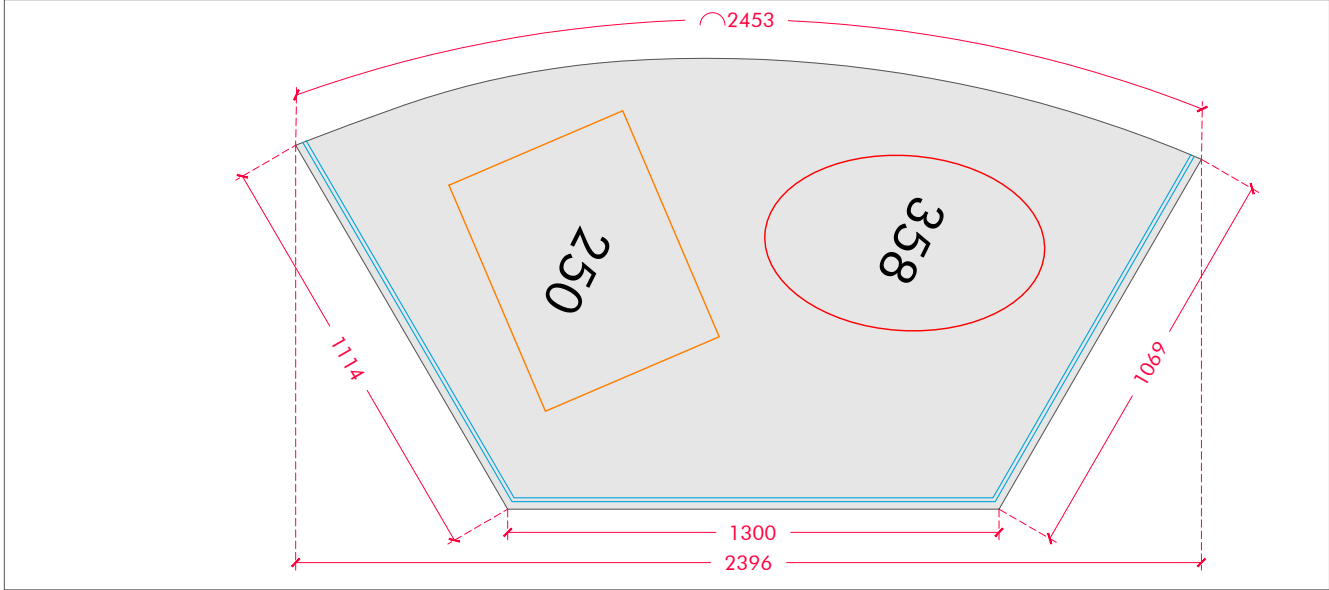


COUPE V5.16

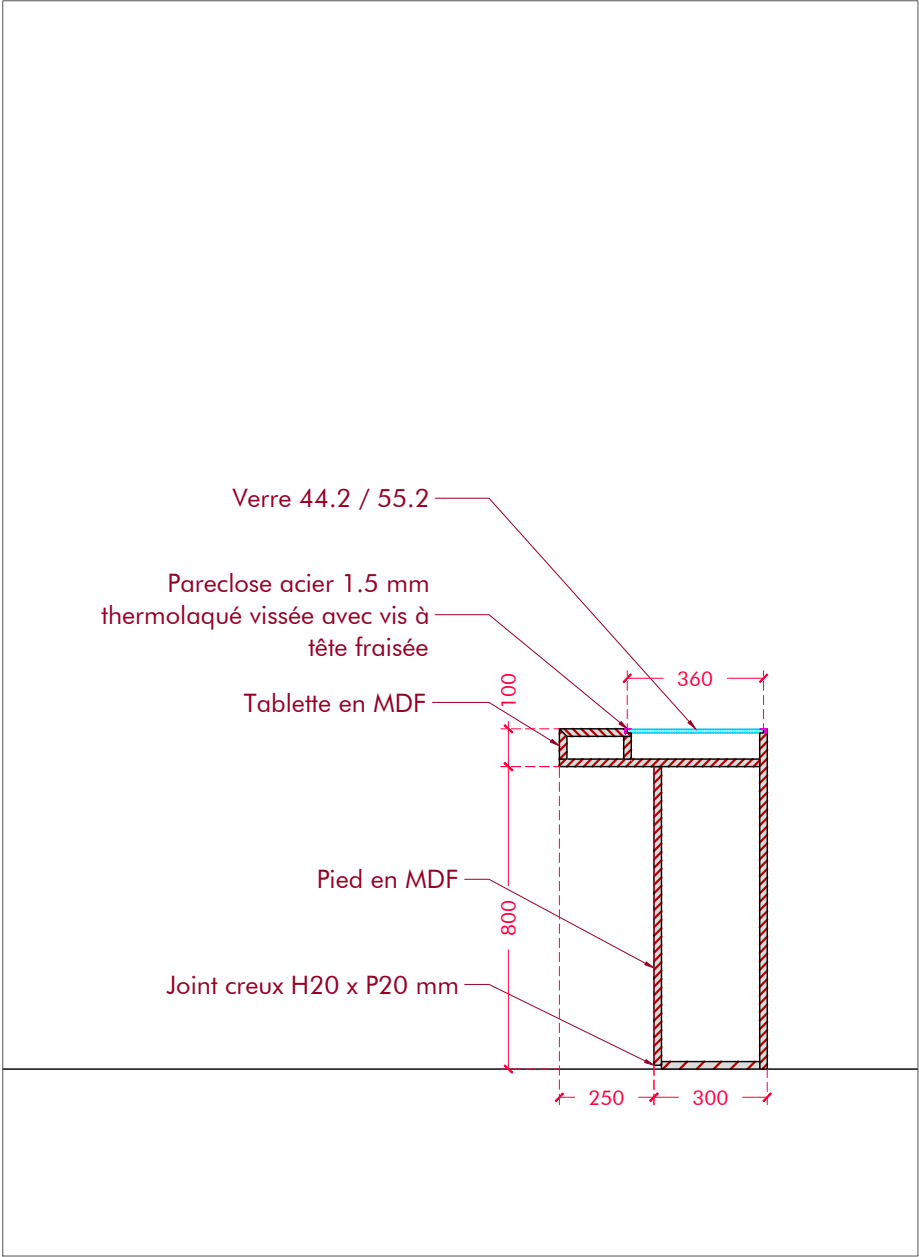


ÉLEVATION V5.16

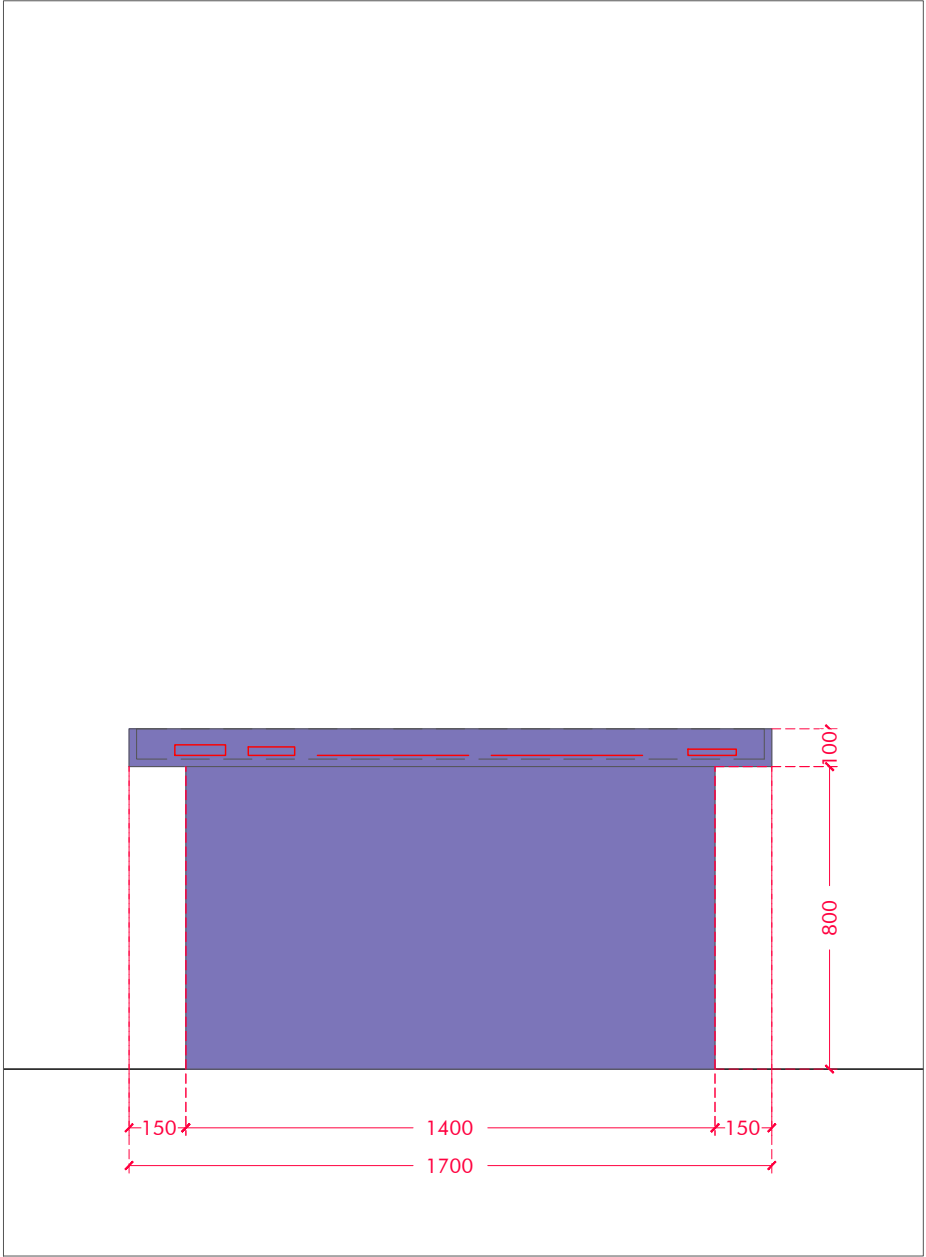


PLAN V5.16

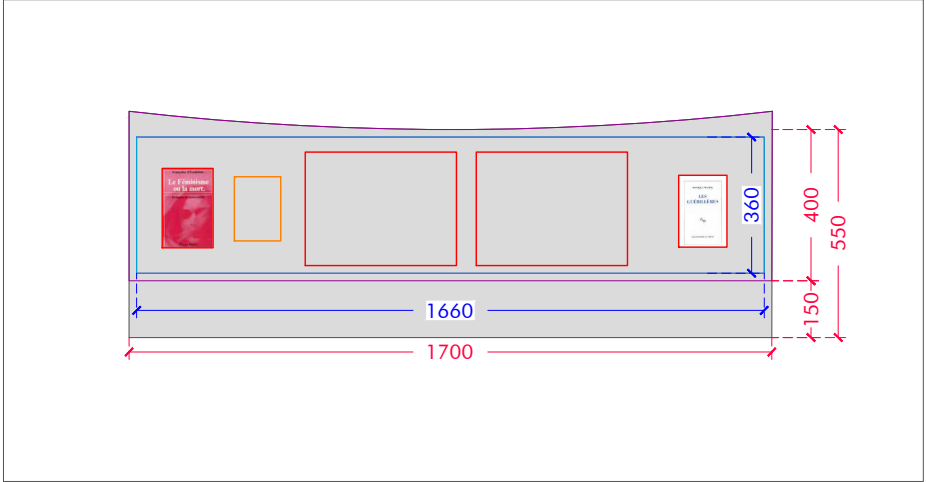


PRINCIPE PODIUM - coupe

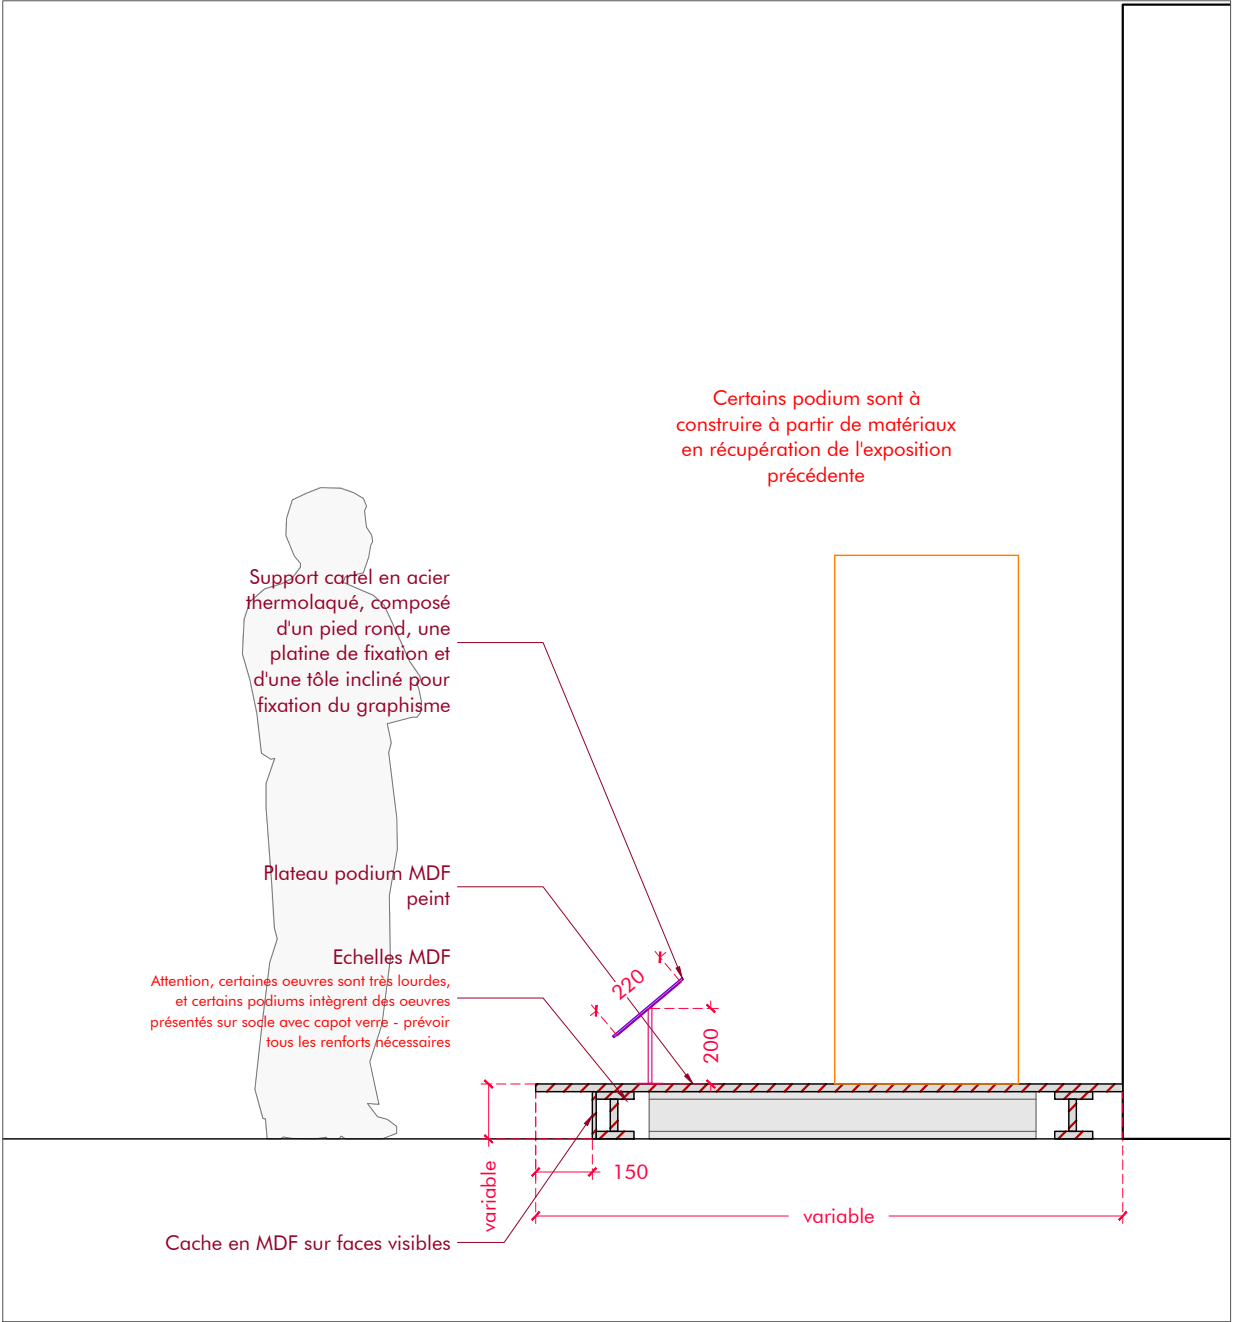


PRINCIPE PODIUM - face

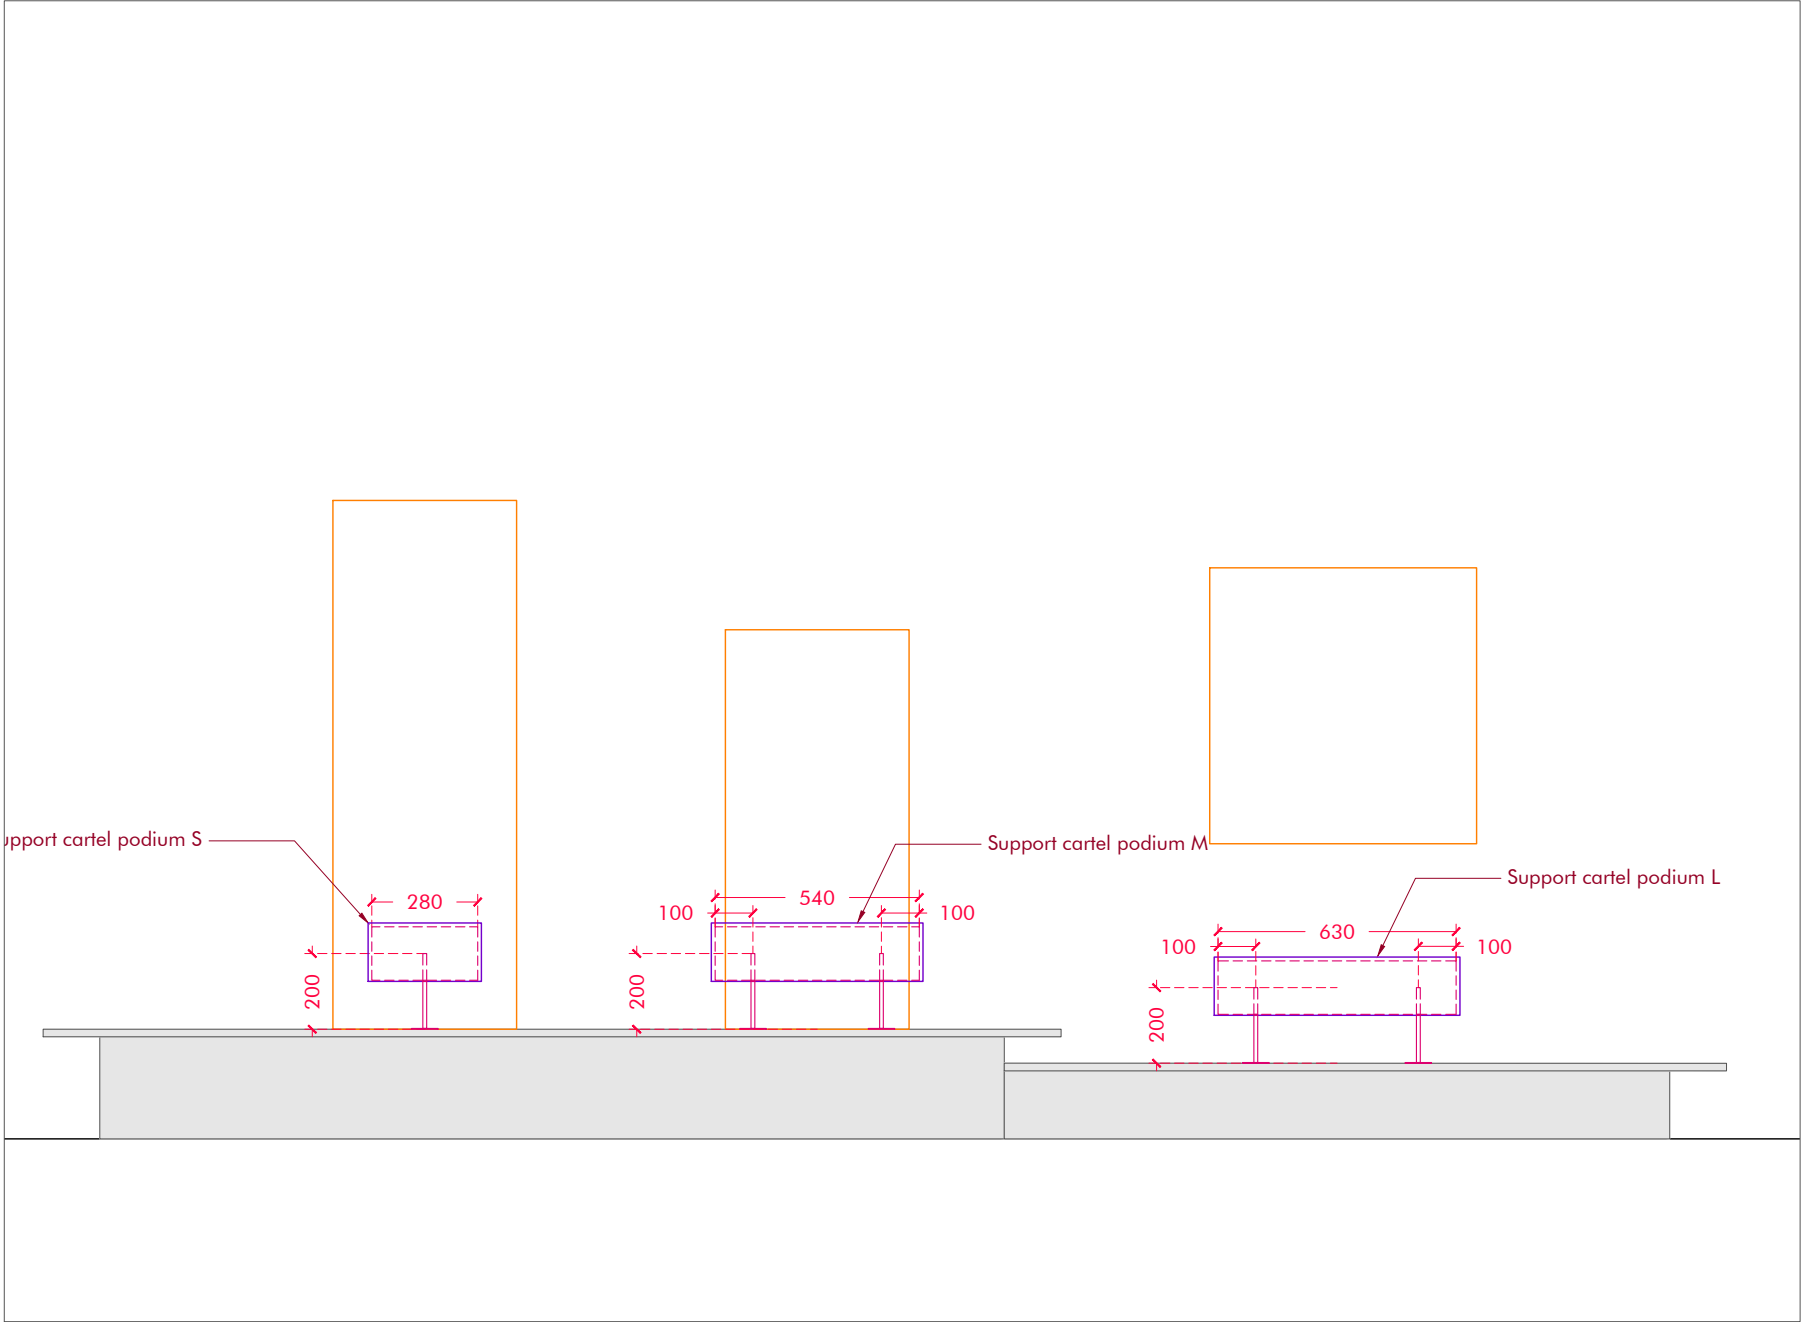


COUPE DE PRINCIPE - P1 P2 - échelle 1/20

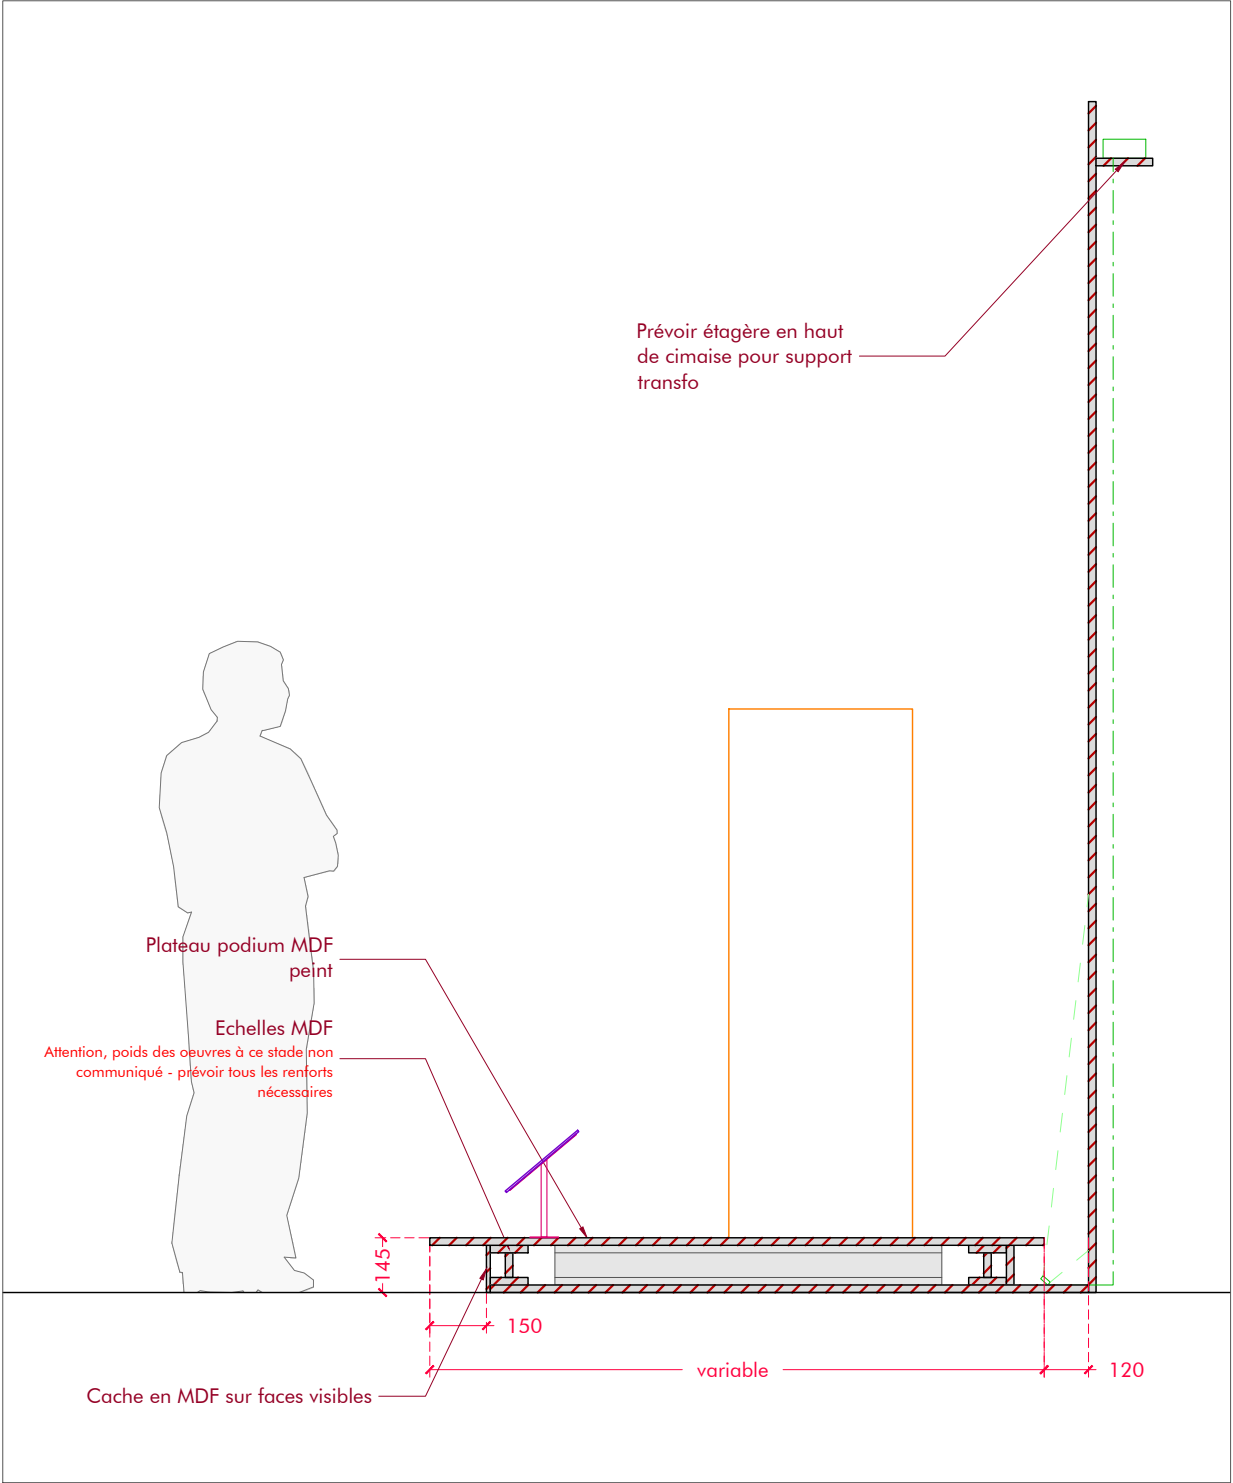


PLAN P1

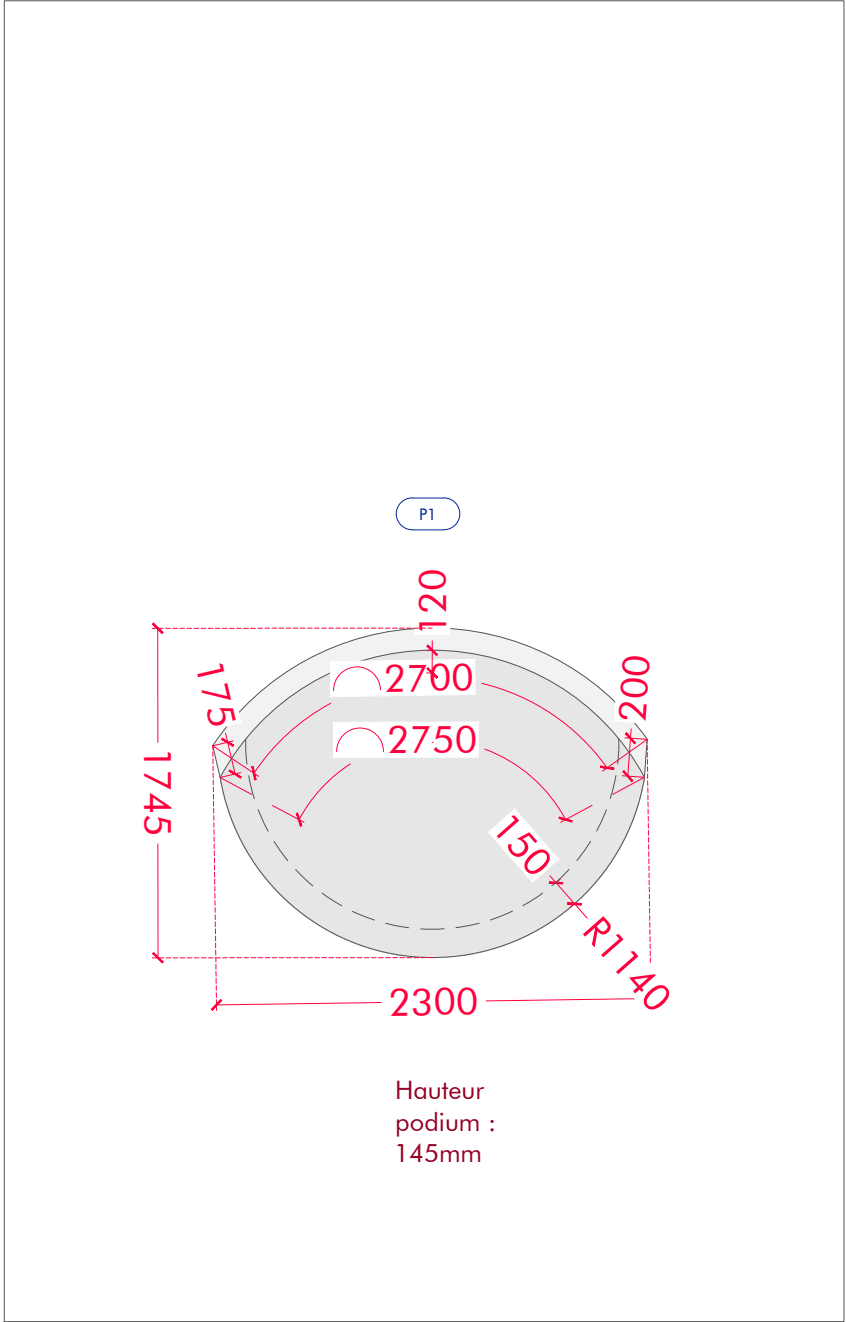


PLAN P2

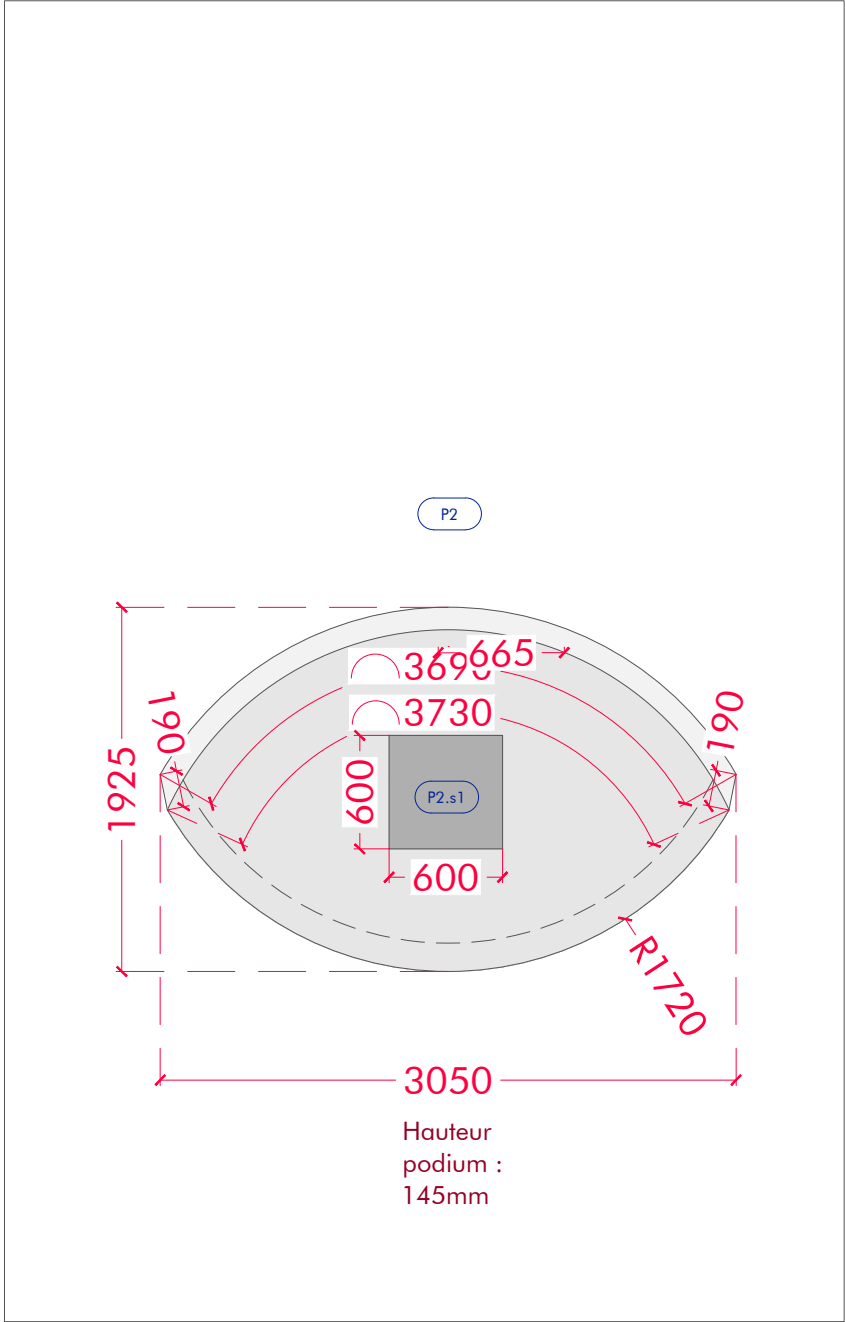


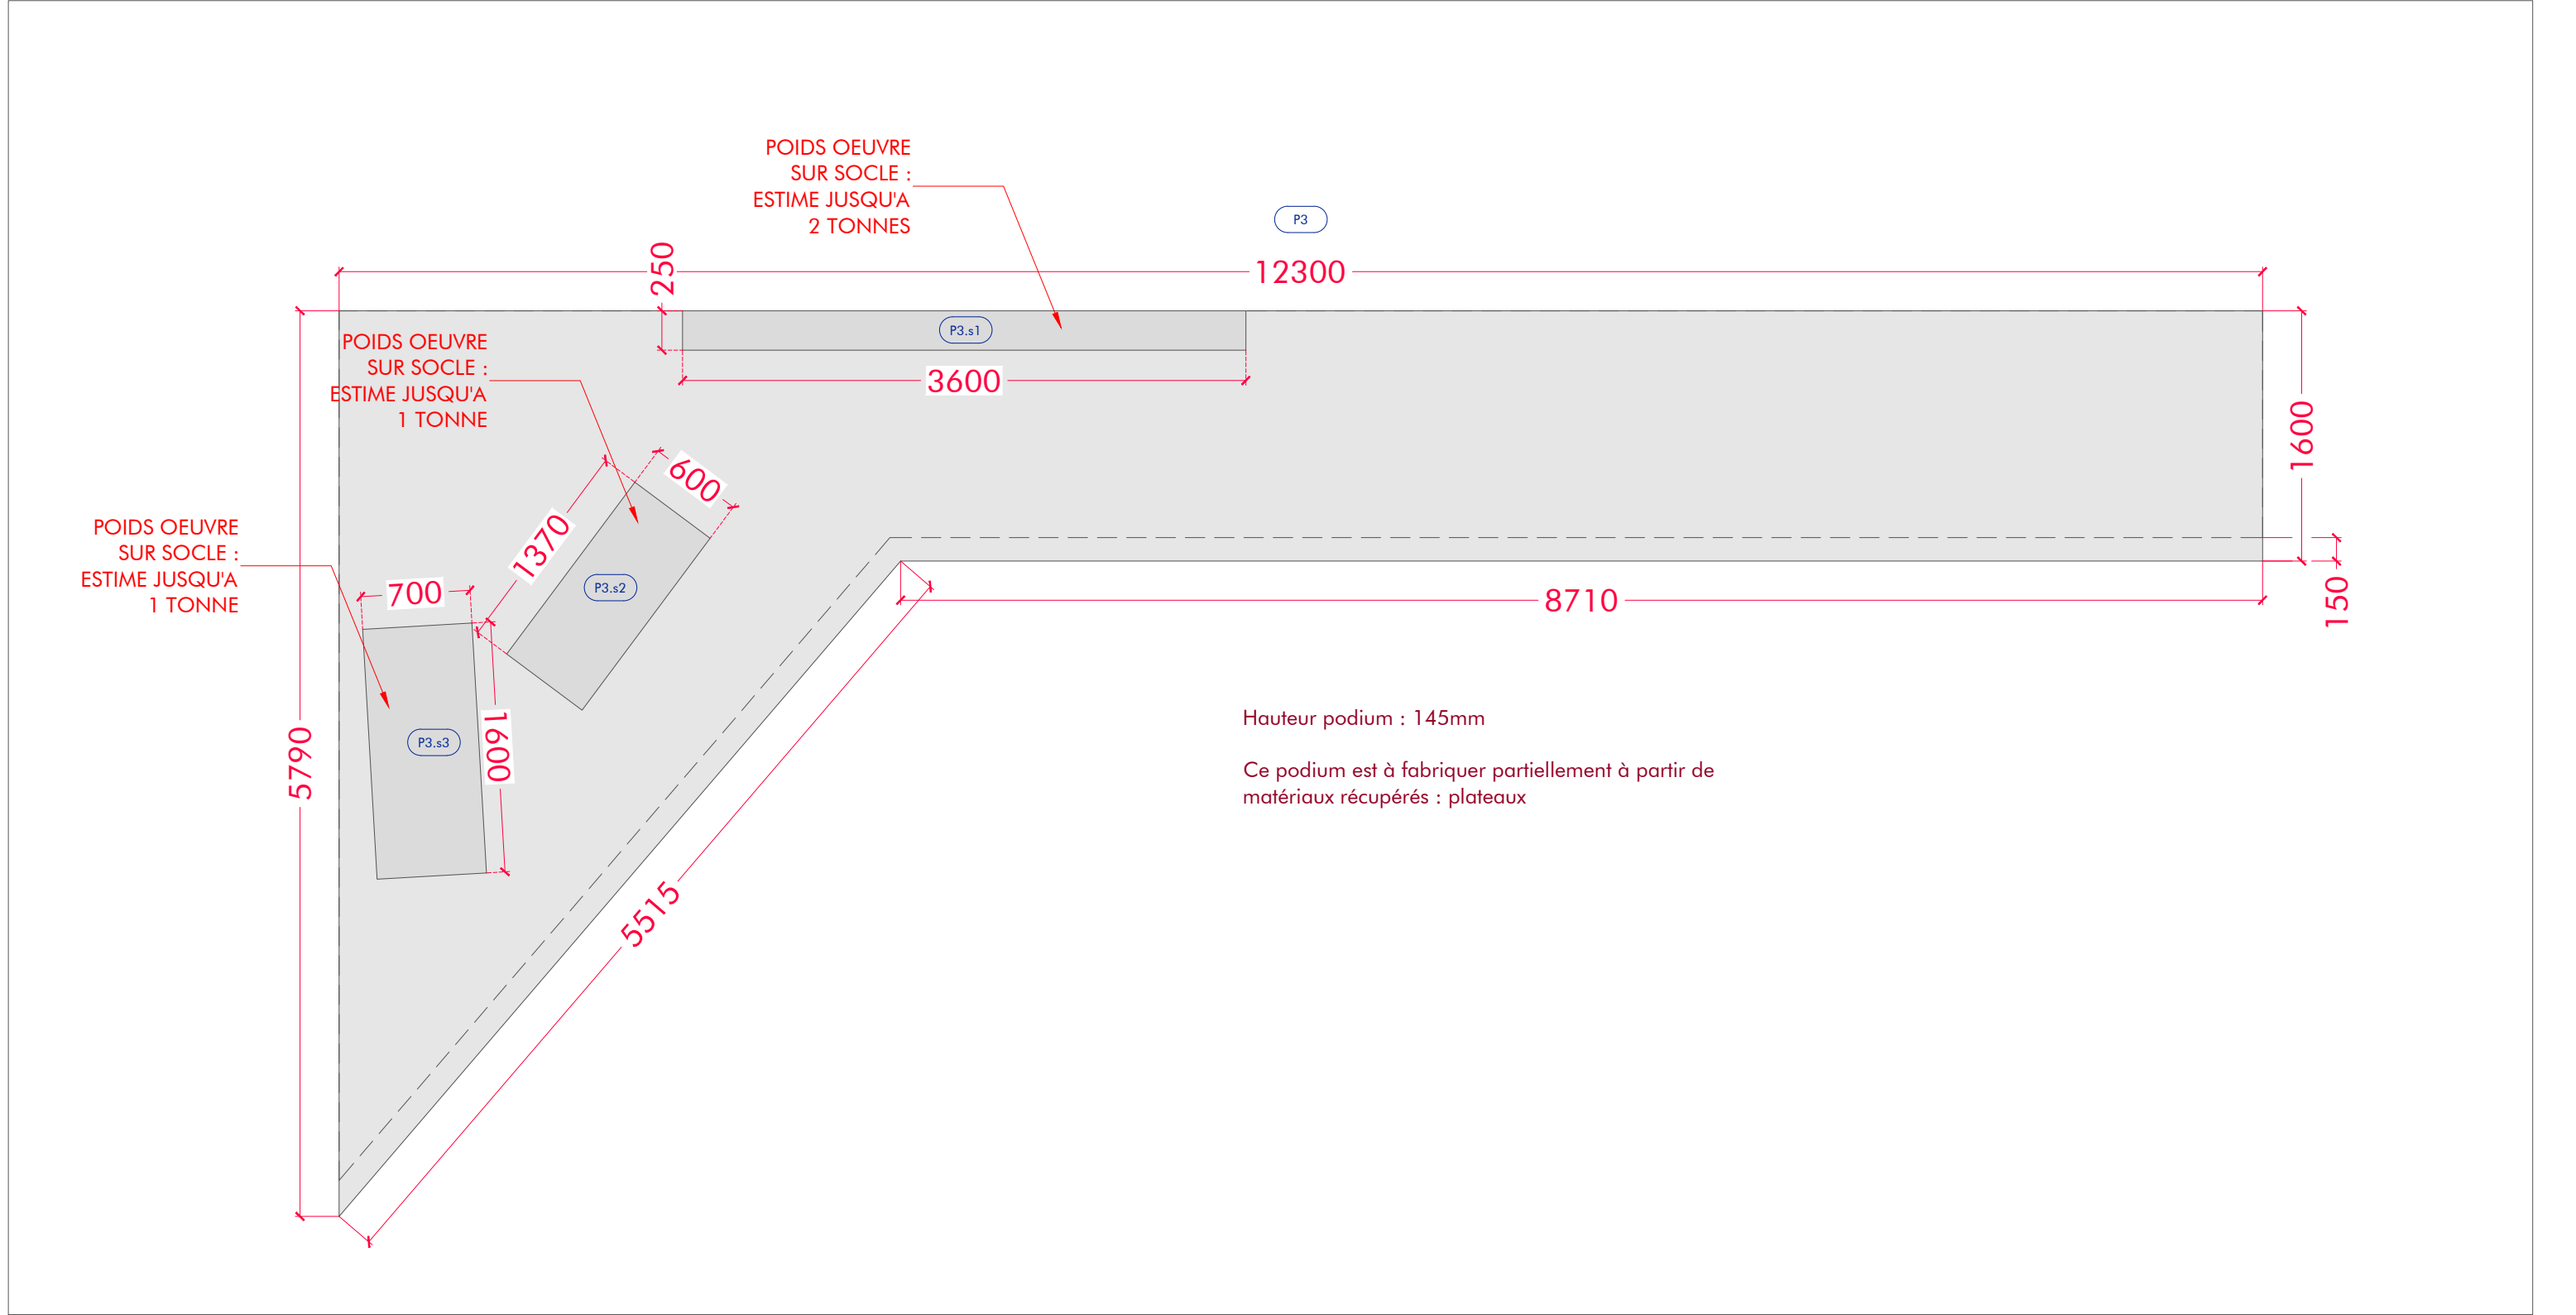


PODIUM P4 - coupe

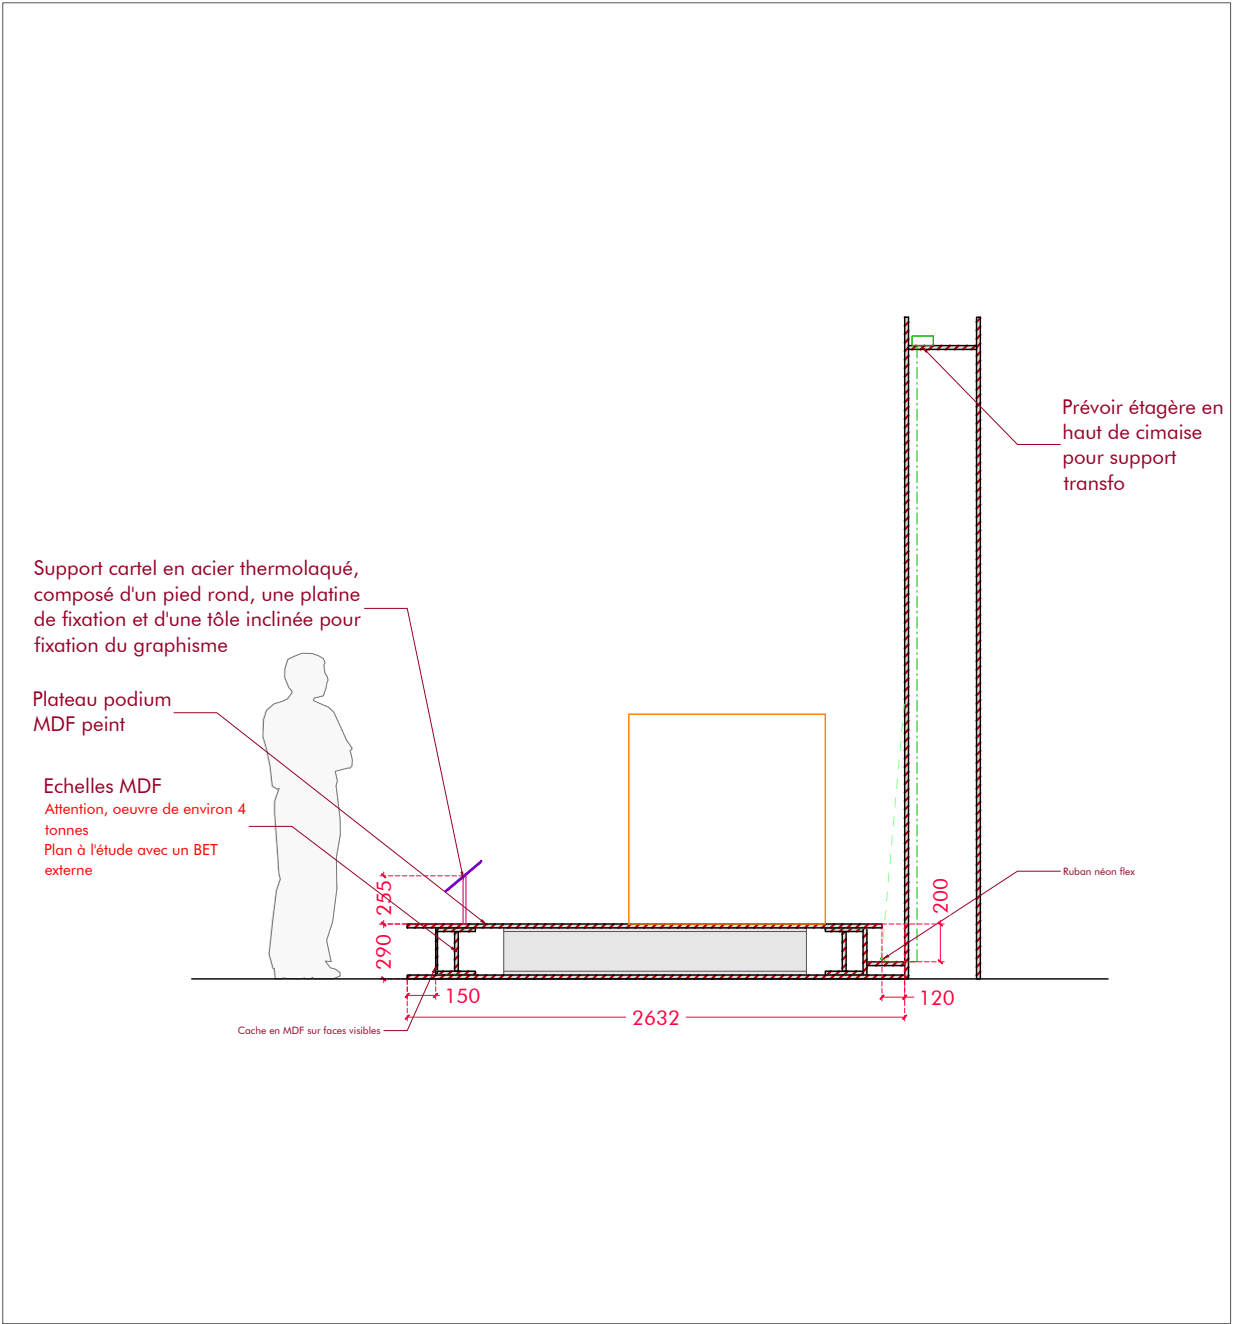


PODIUM P4 - plan

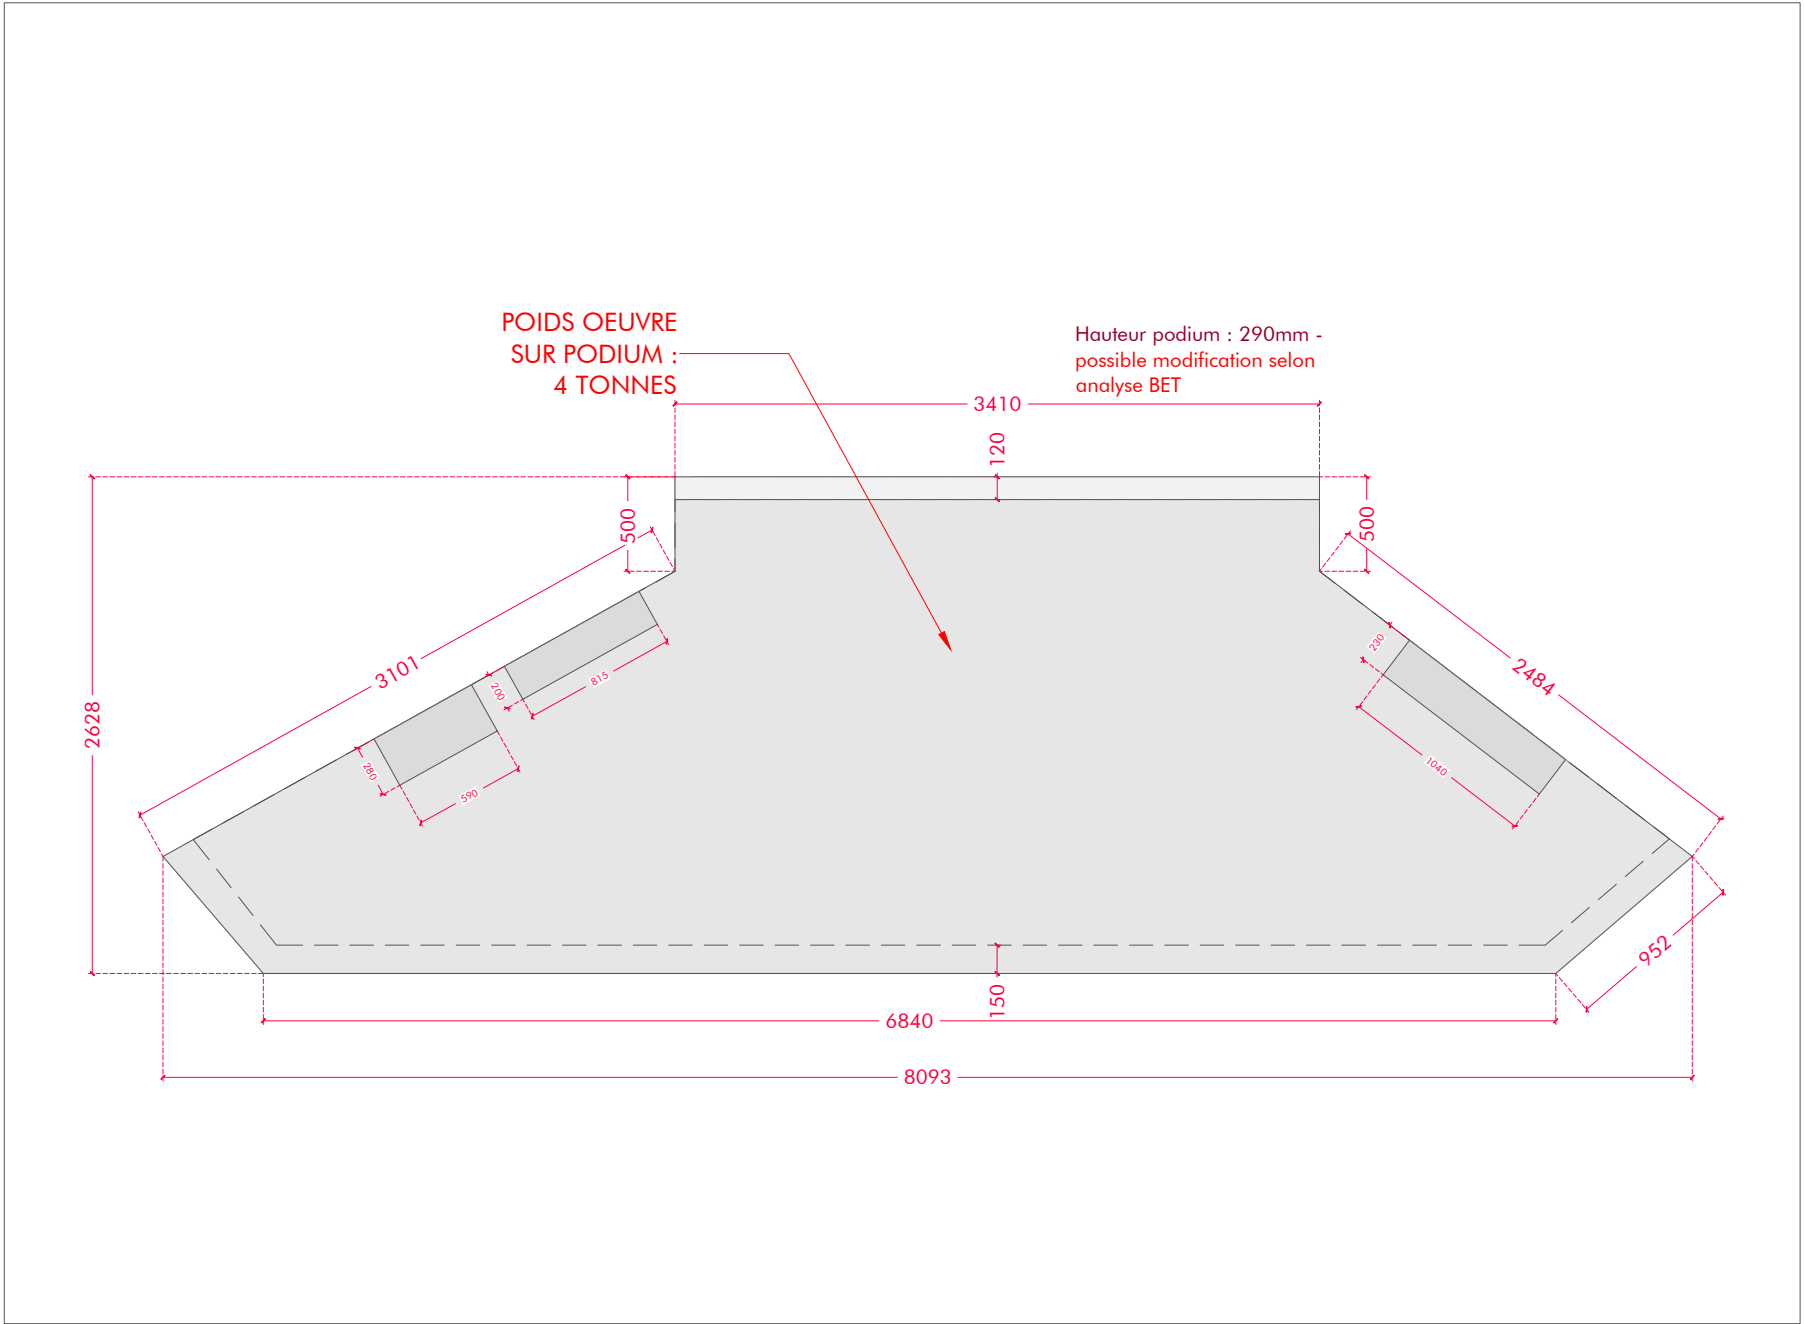


PLAN P5

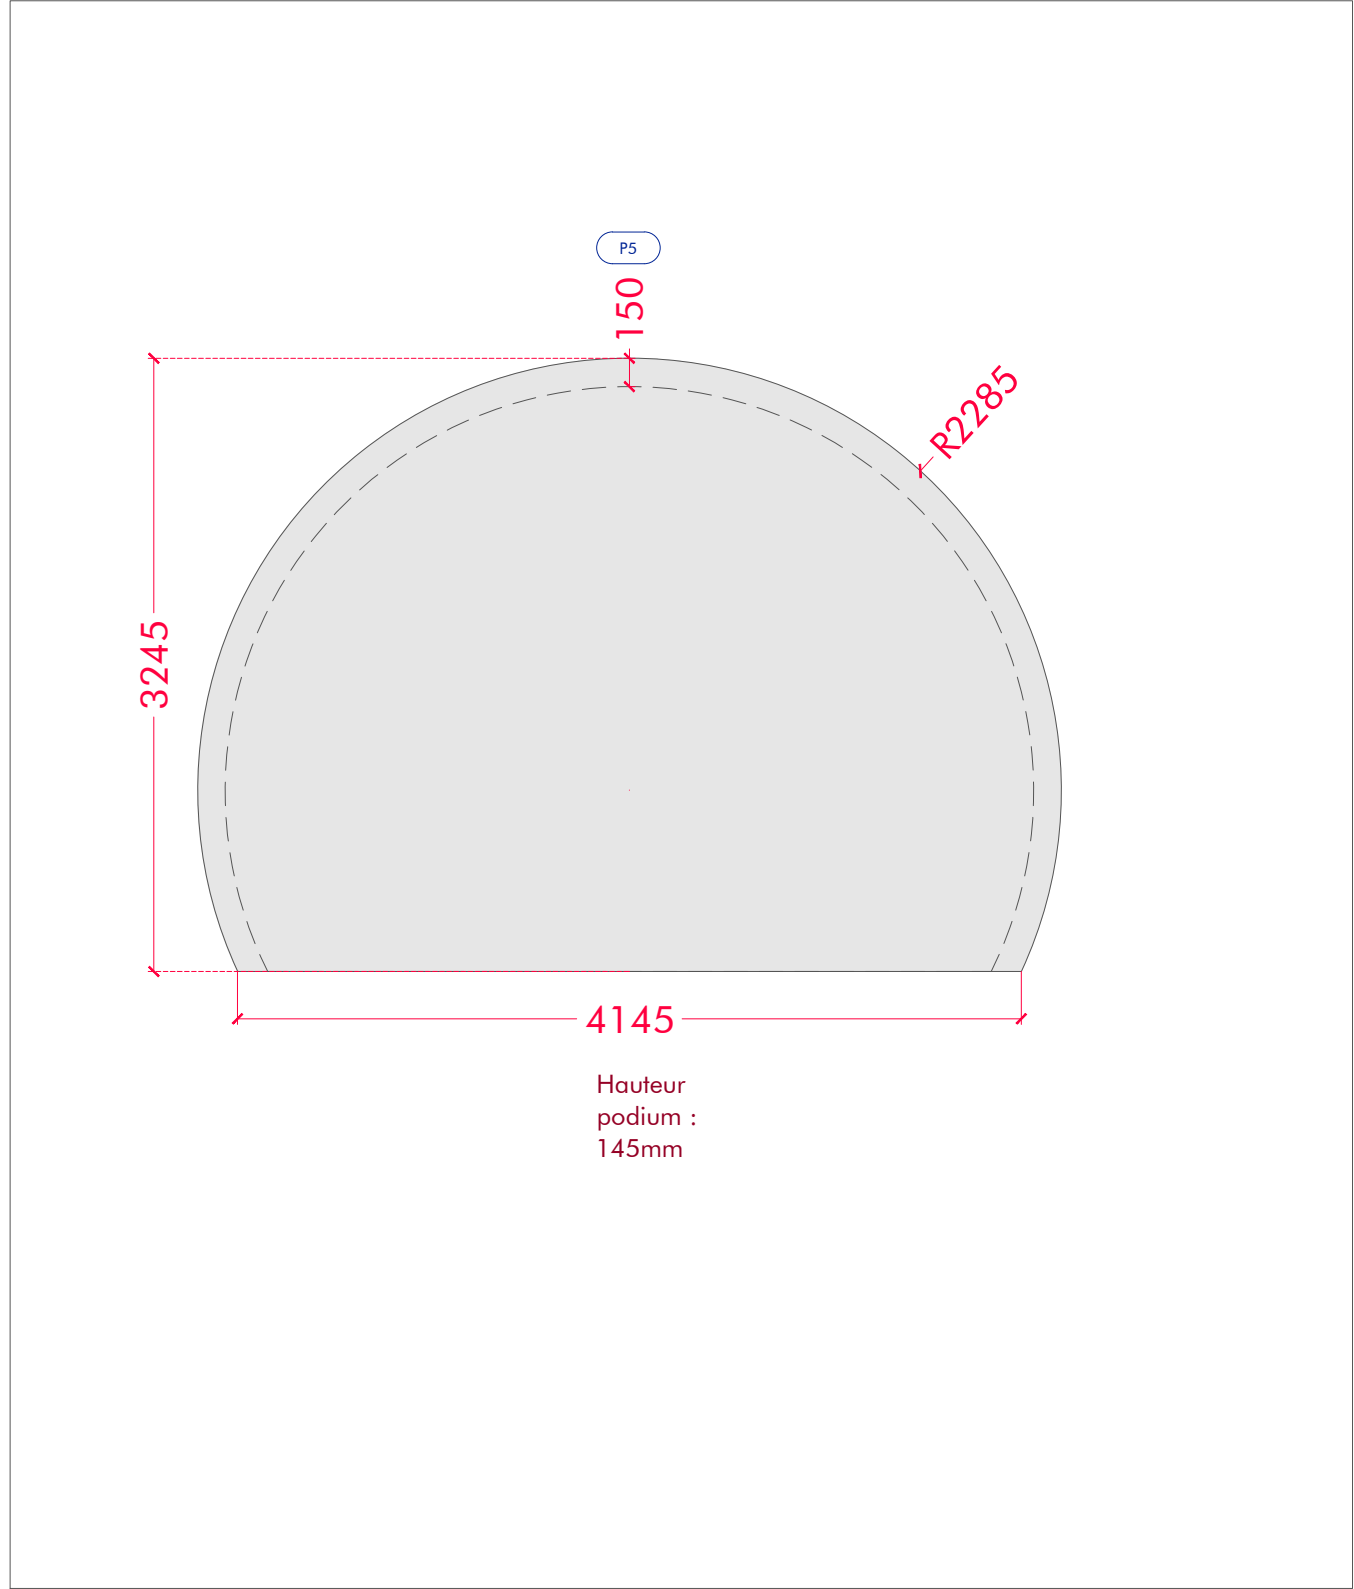


PLAN P6

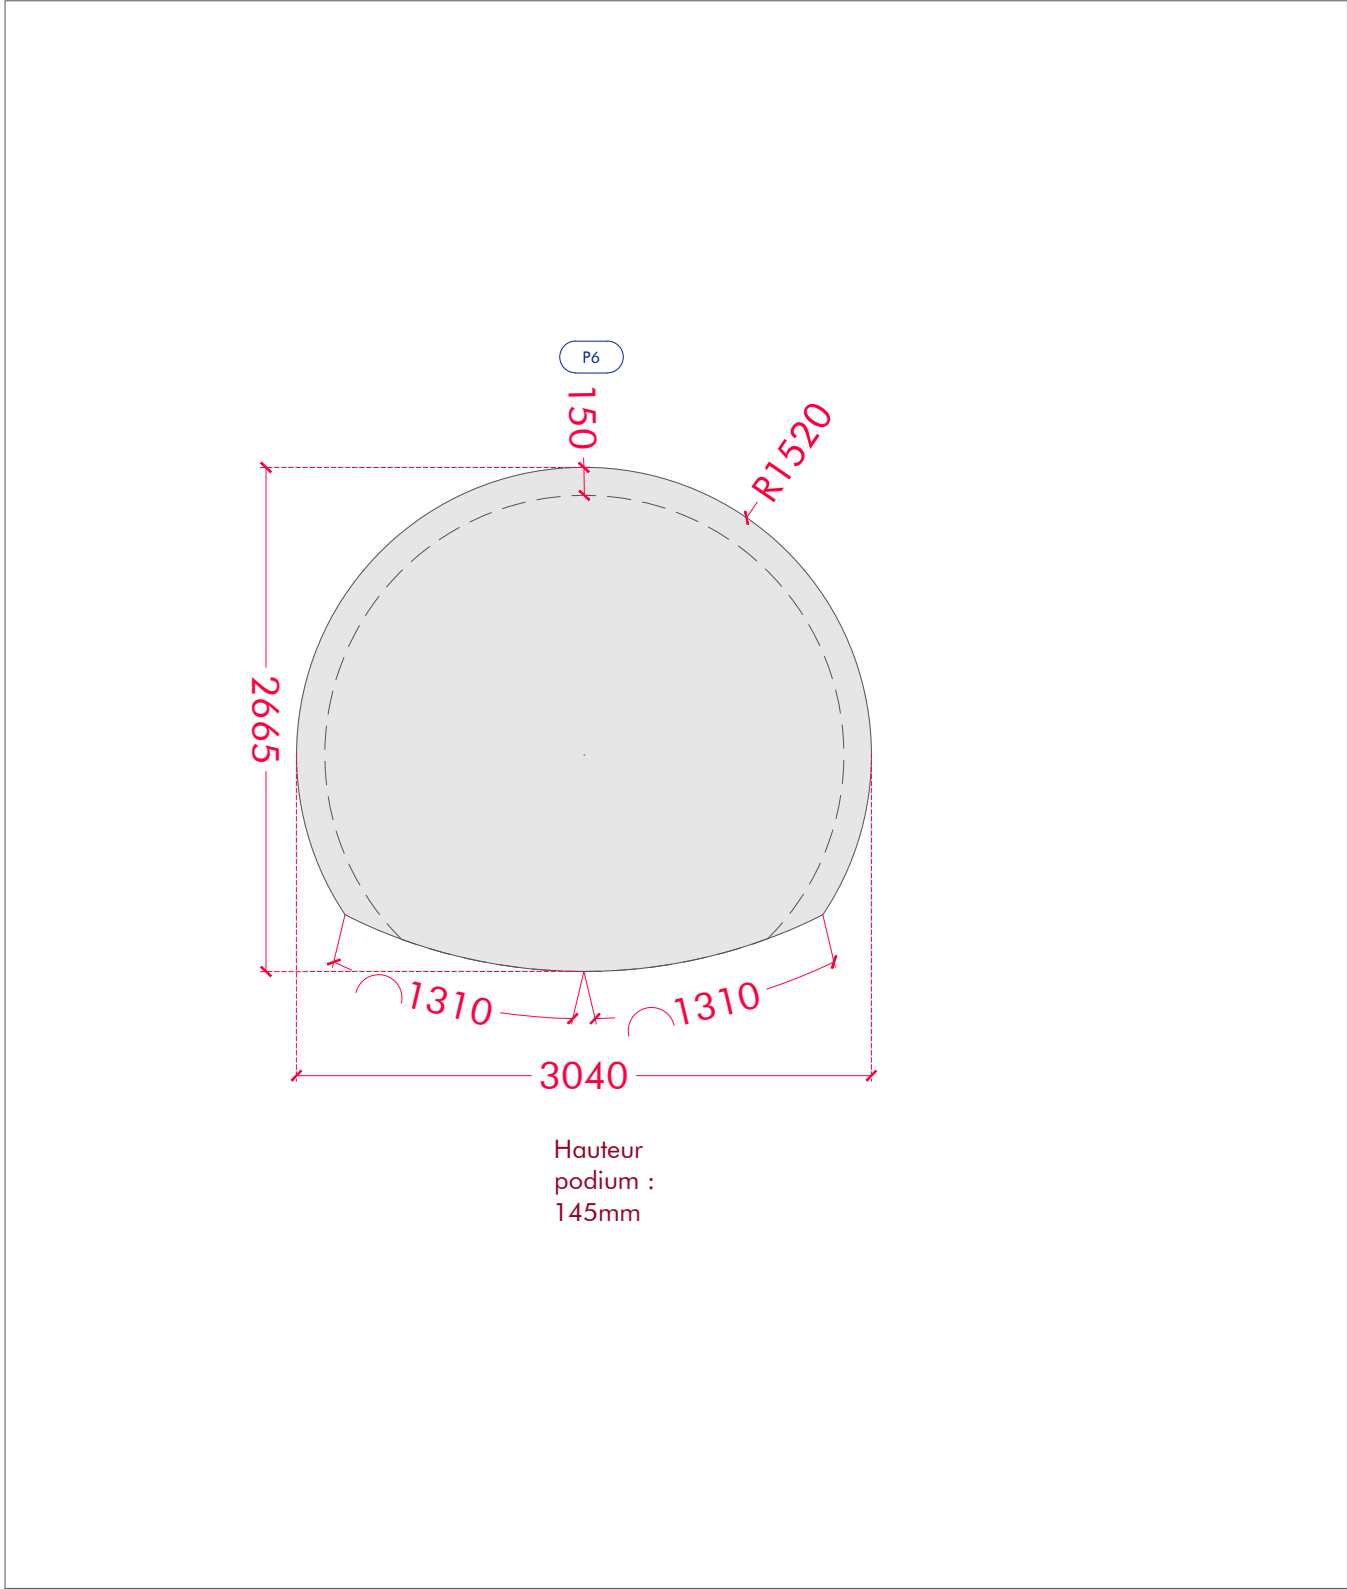


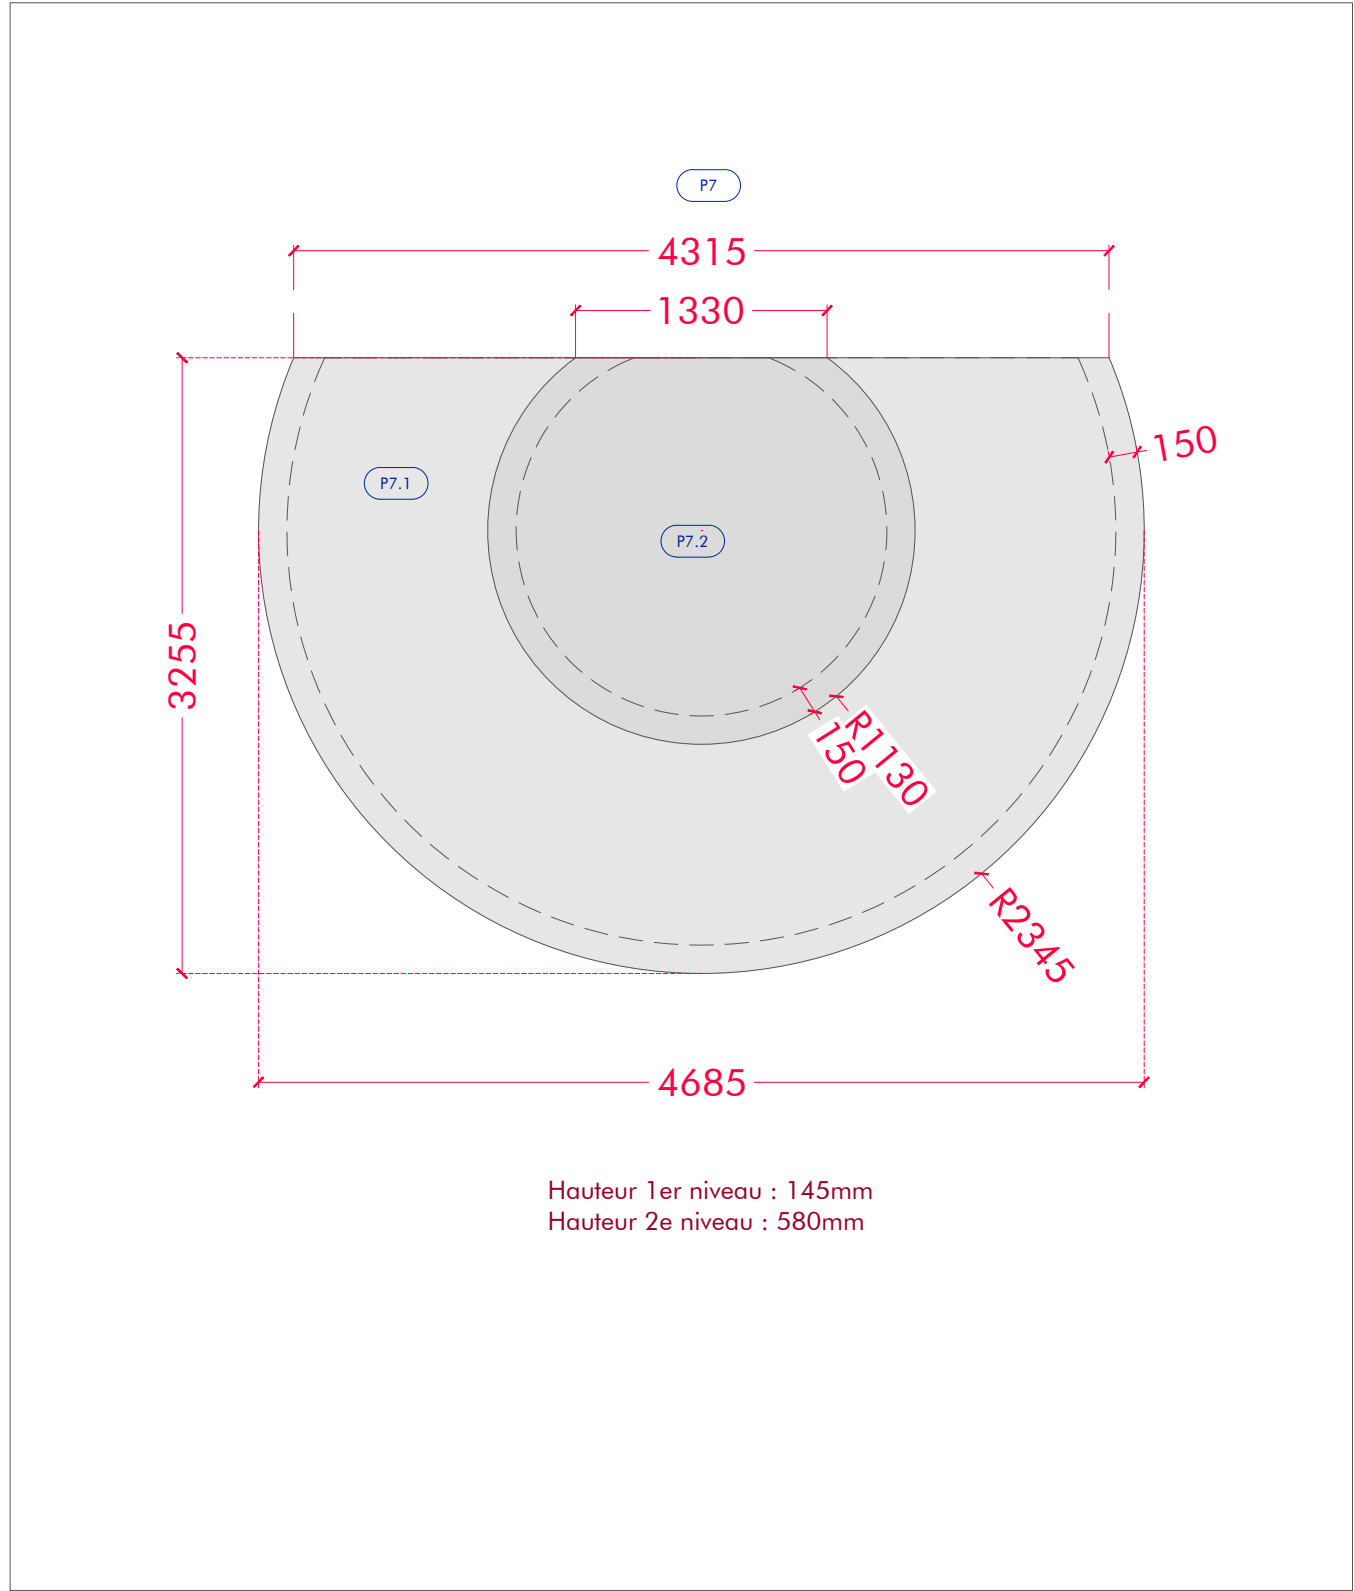


PLAN P9

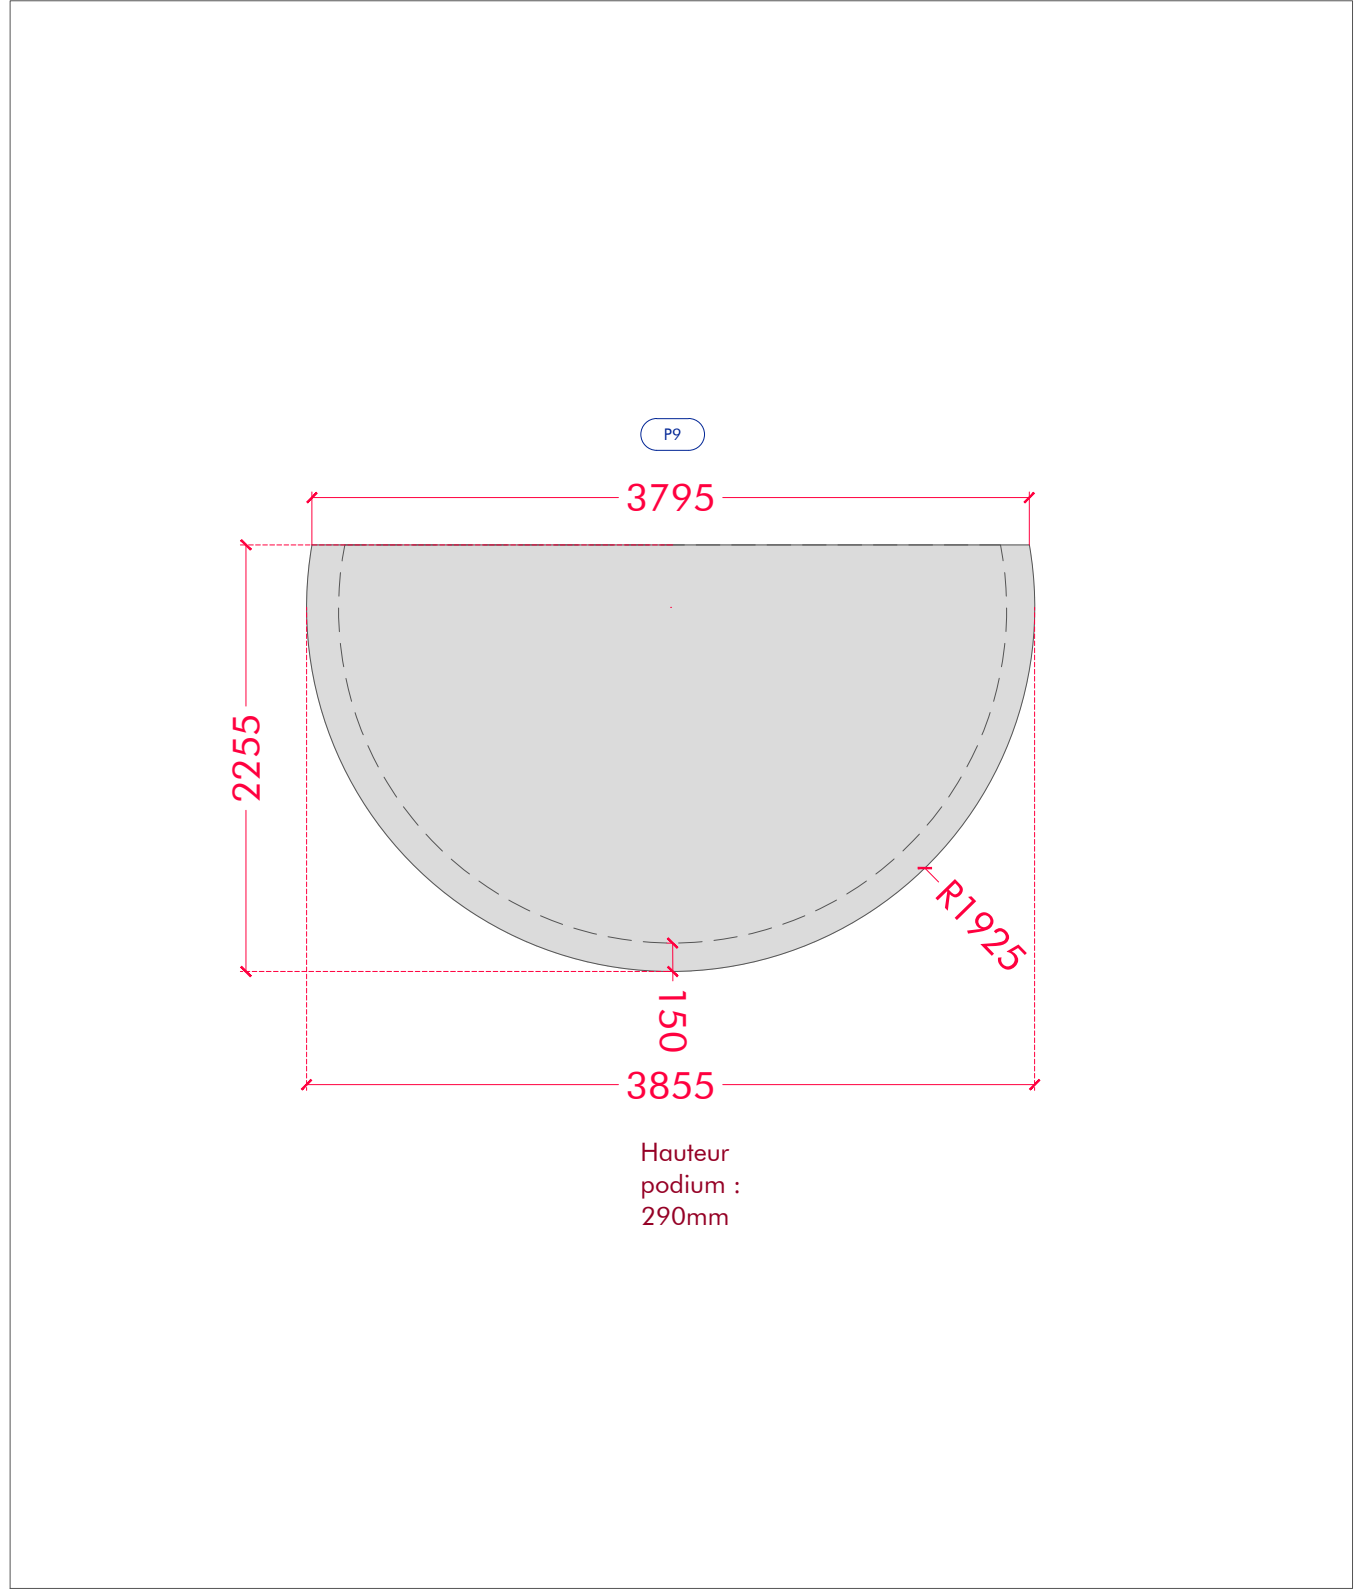


PLAN P8

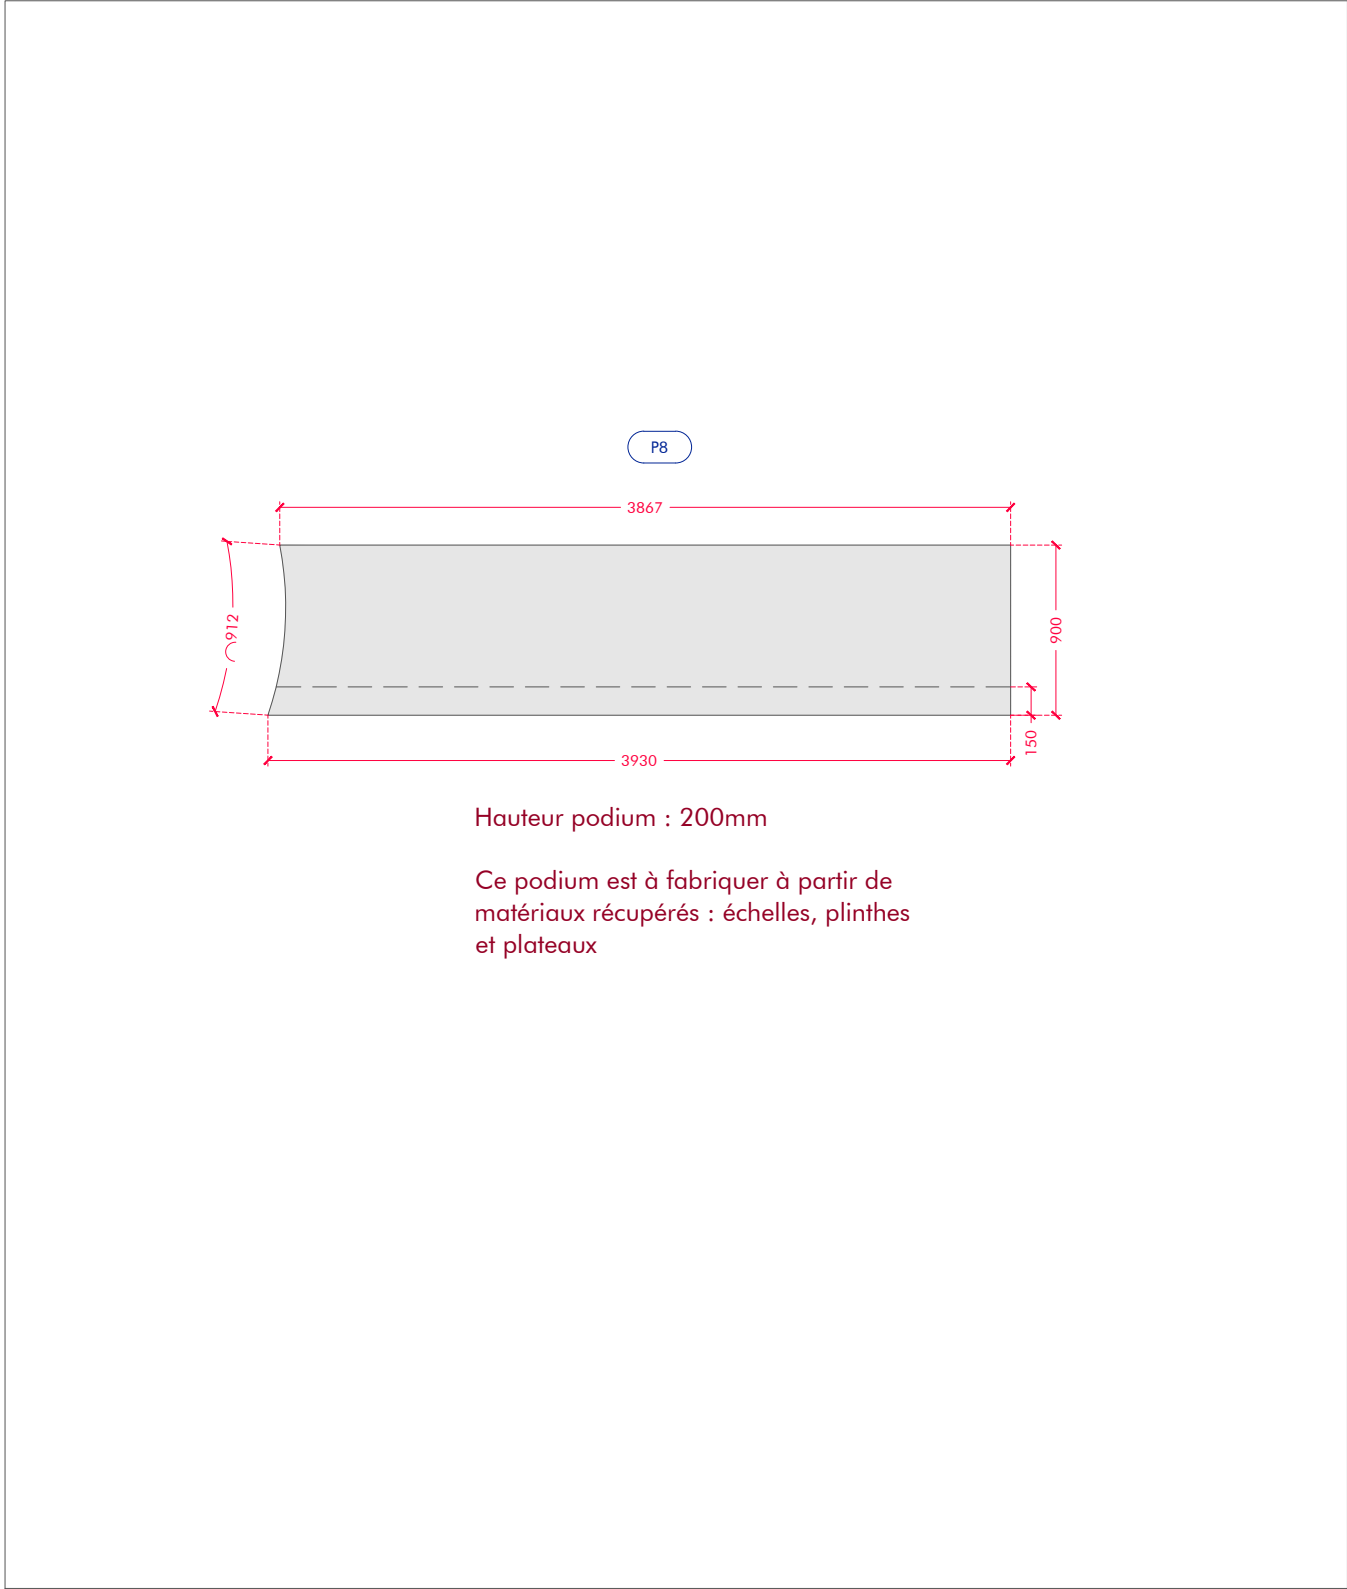

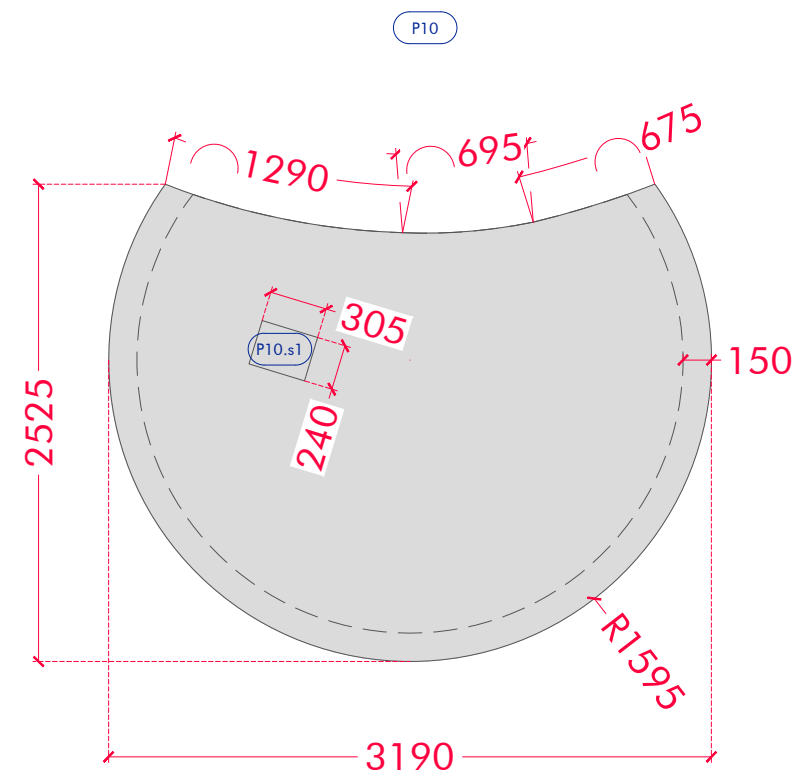


Hauteur
podium :
290mm

COUPE M1 - 1/20

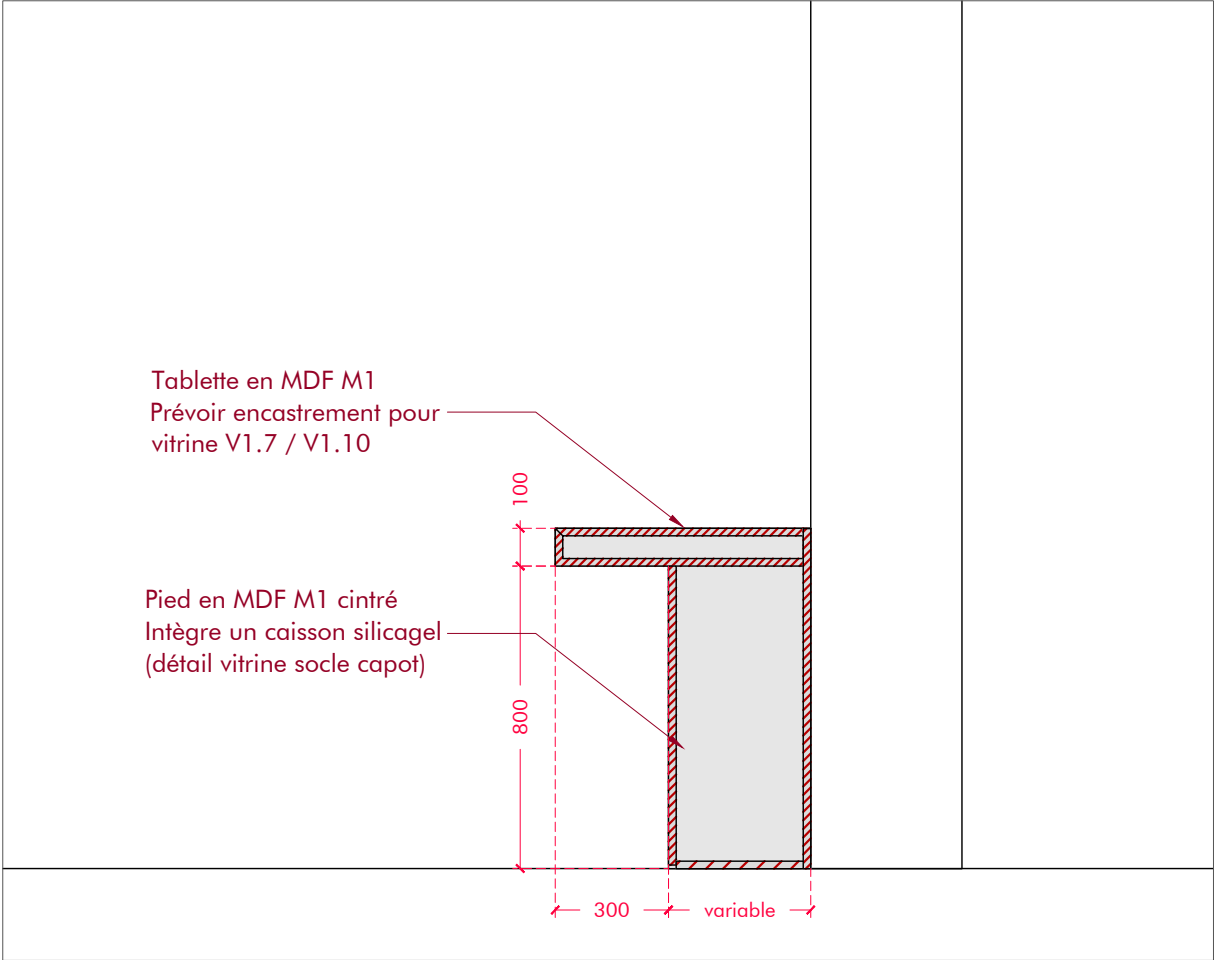


PLAN M1 - 1/40

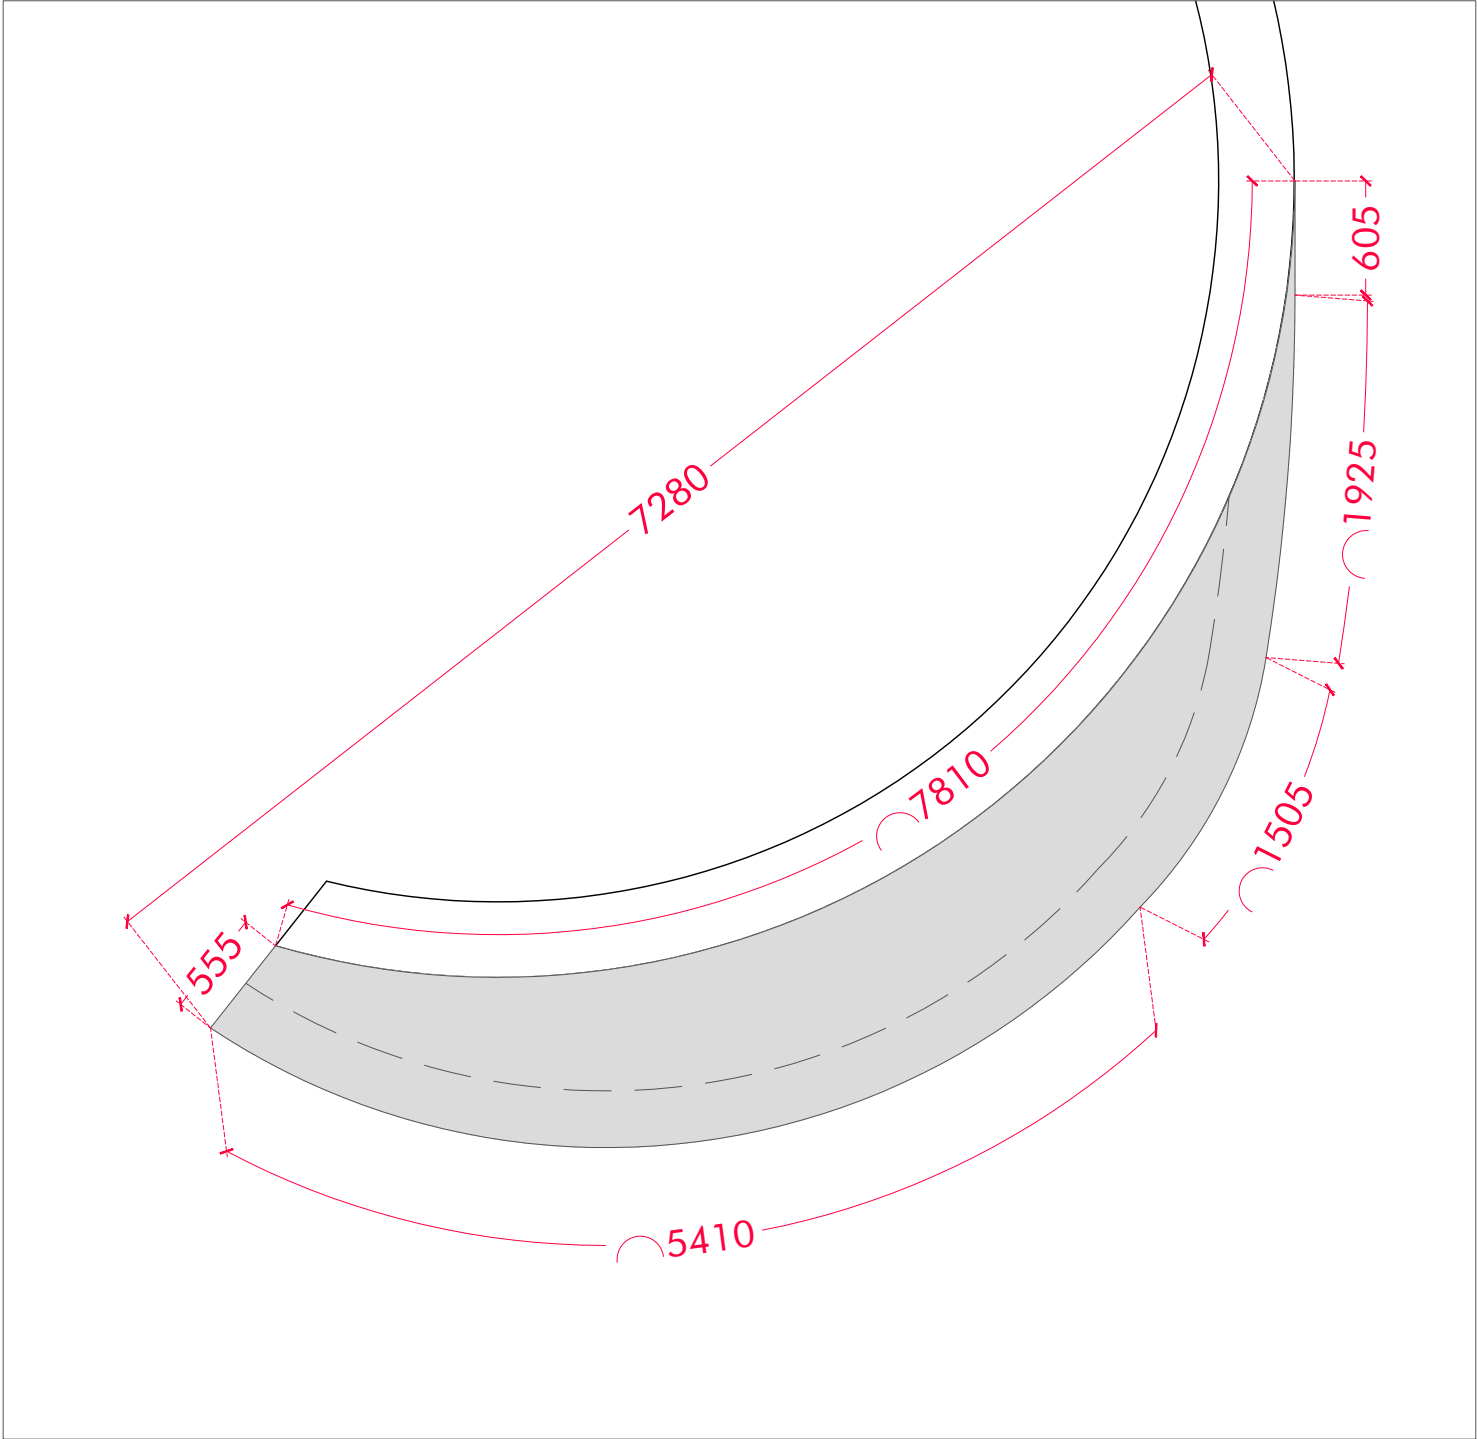


ÉLÉVATION M2 M3 M4




PLAN M2 M3 M4

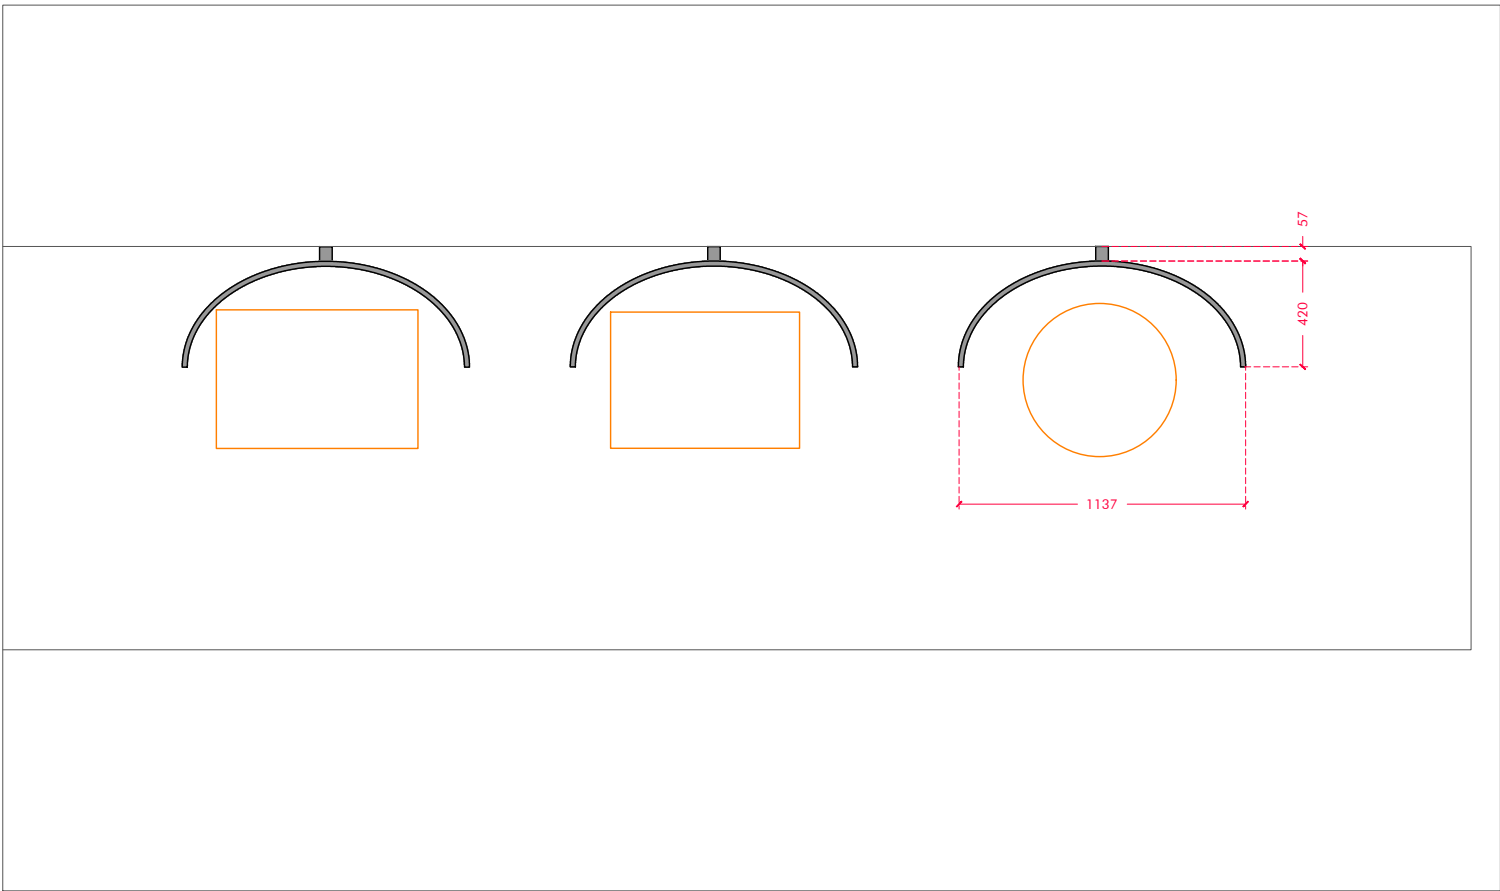


COUPE M2 M3 M4

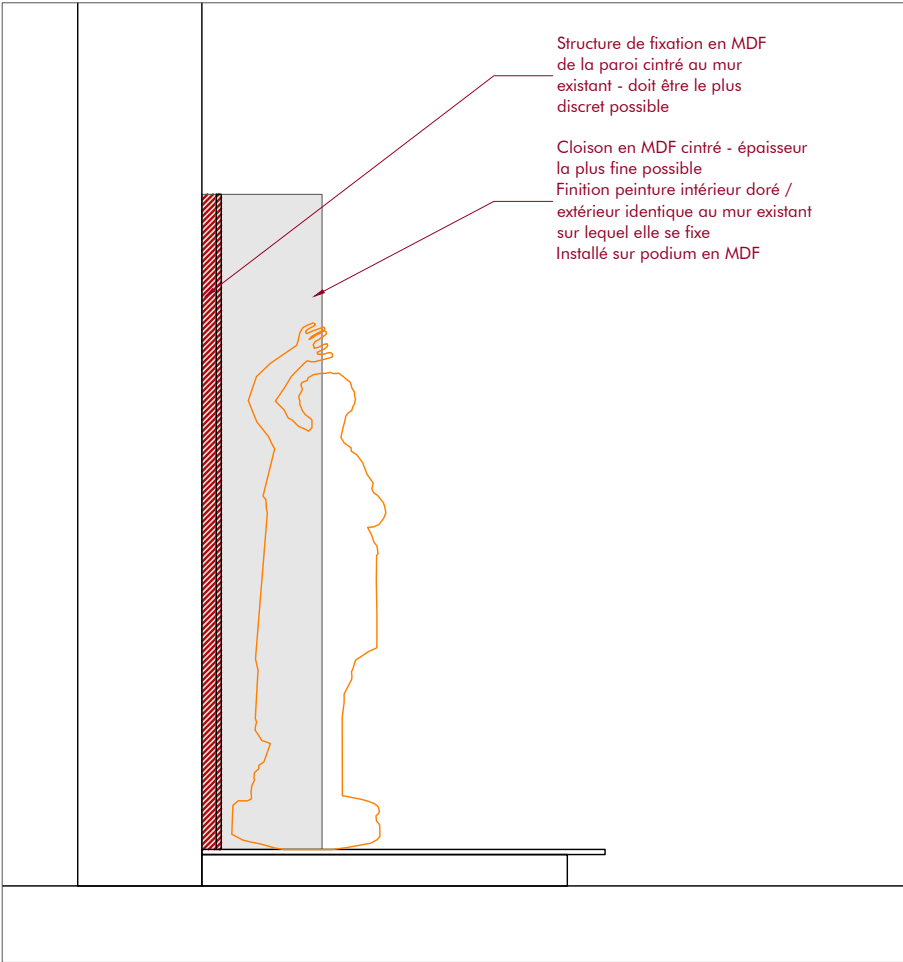


ÉLÉVATION M5

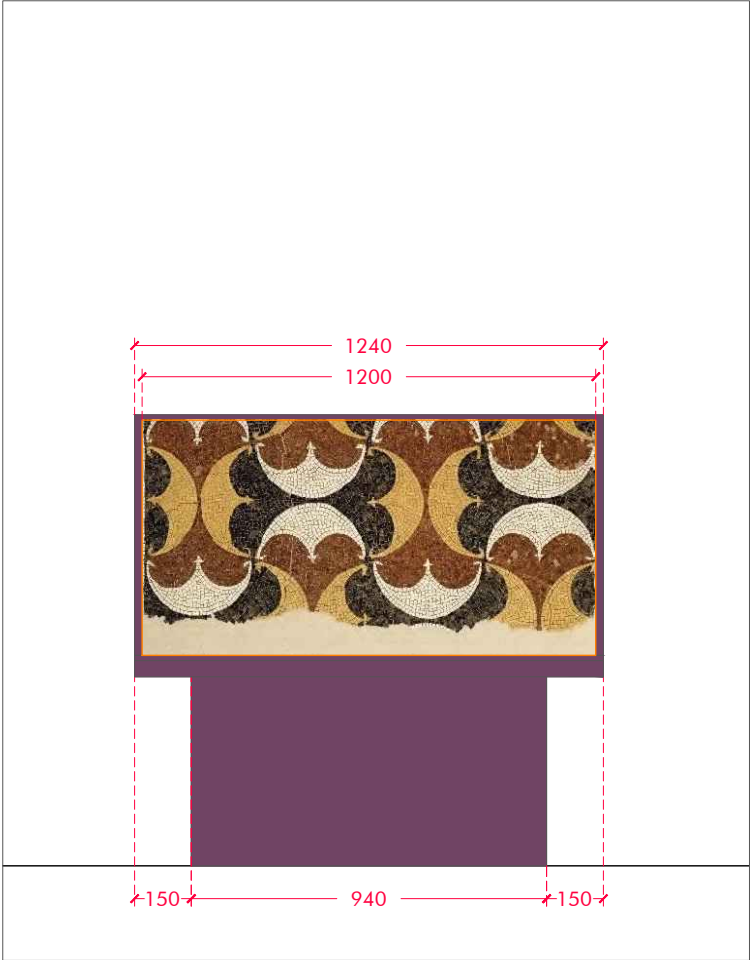


PLAN M5

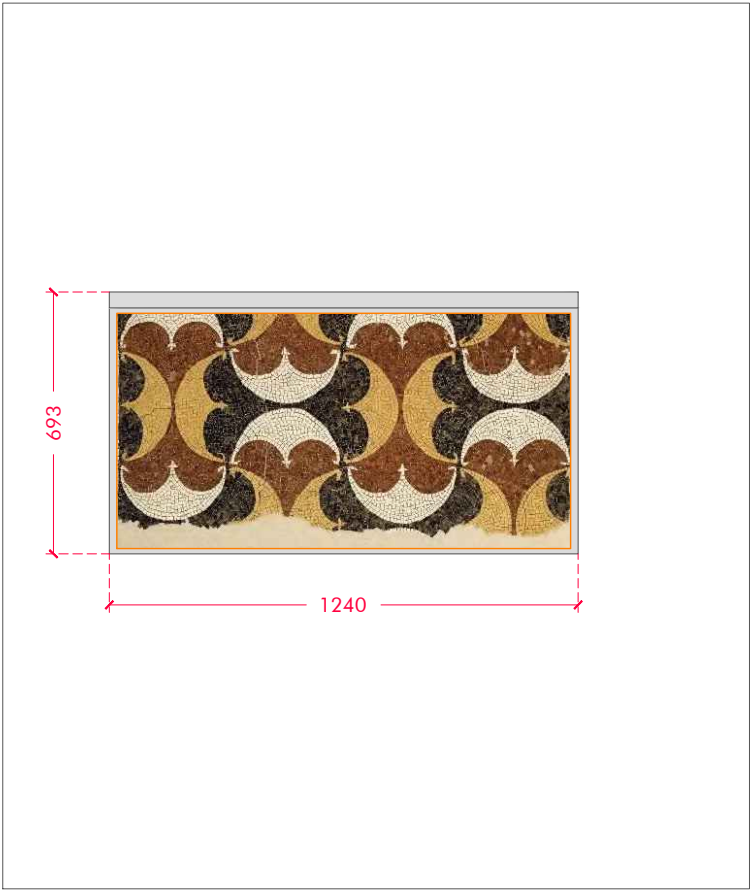


COUPE M5

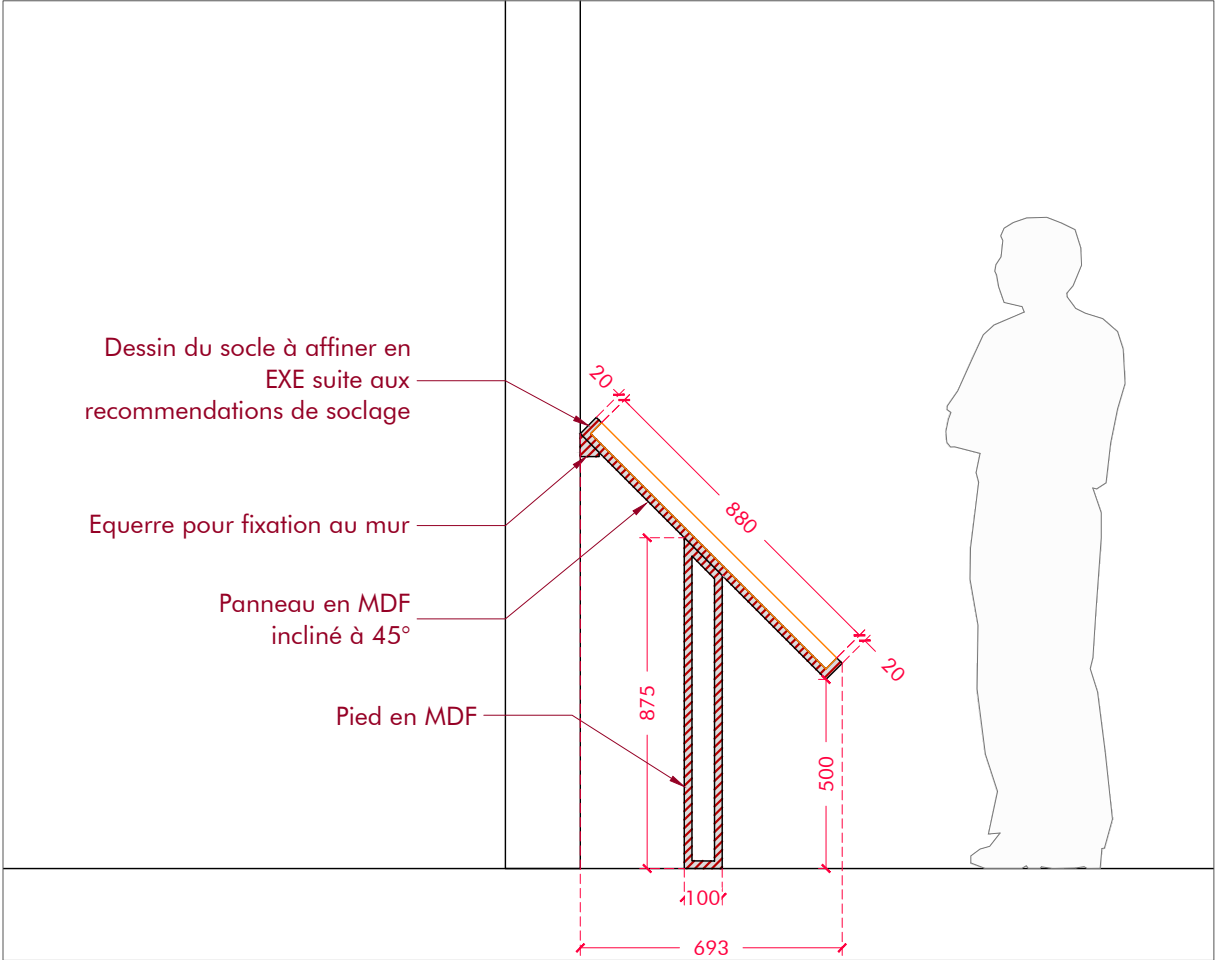


ÉLÉVATION M6

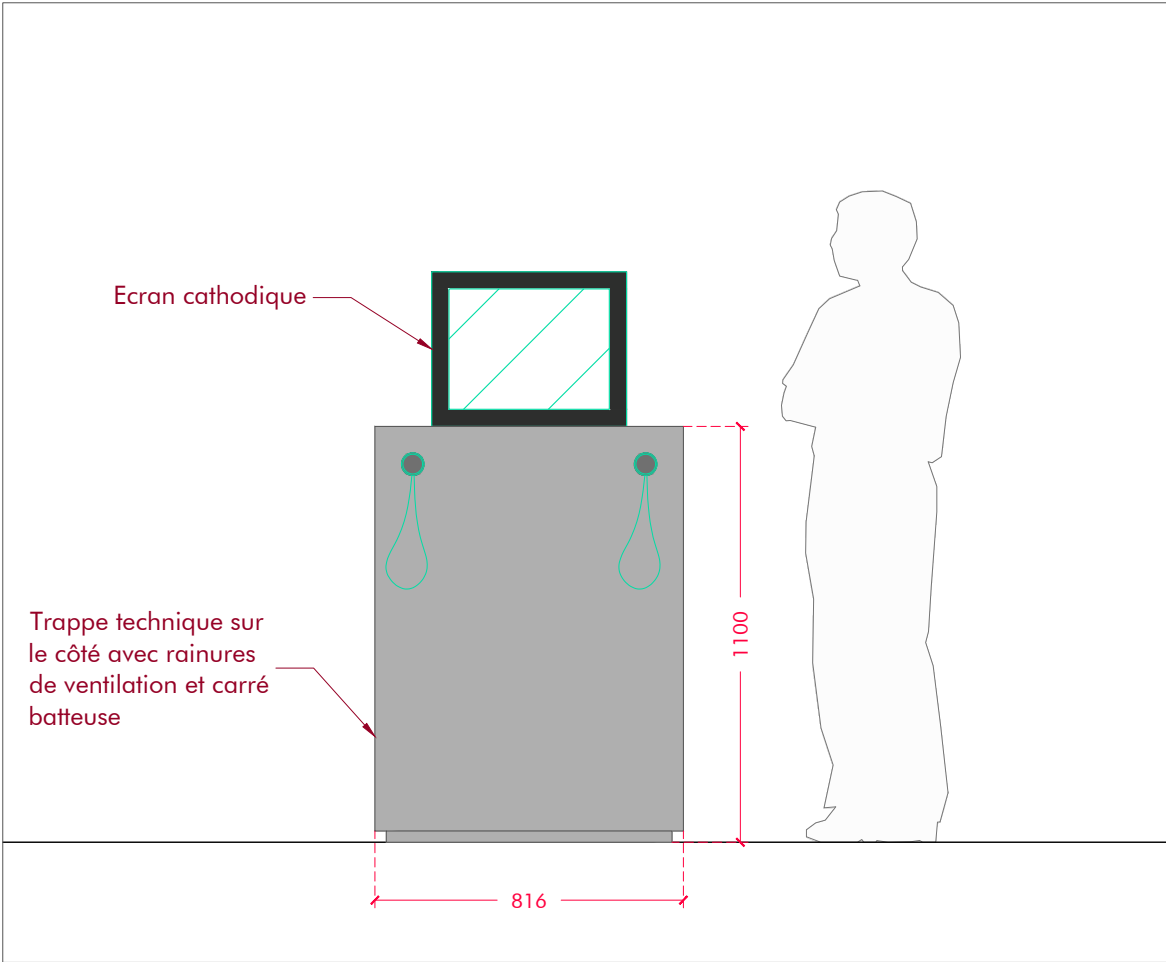


COUPE M6

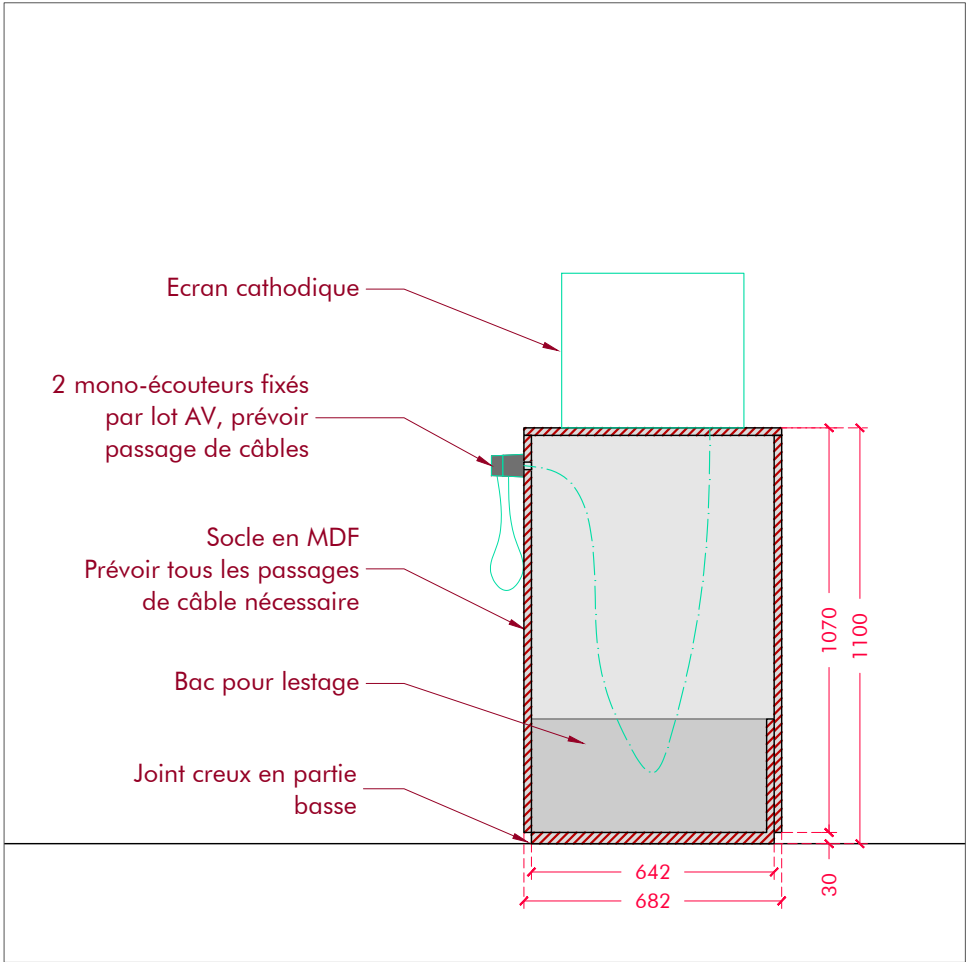


PLAN M6

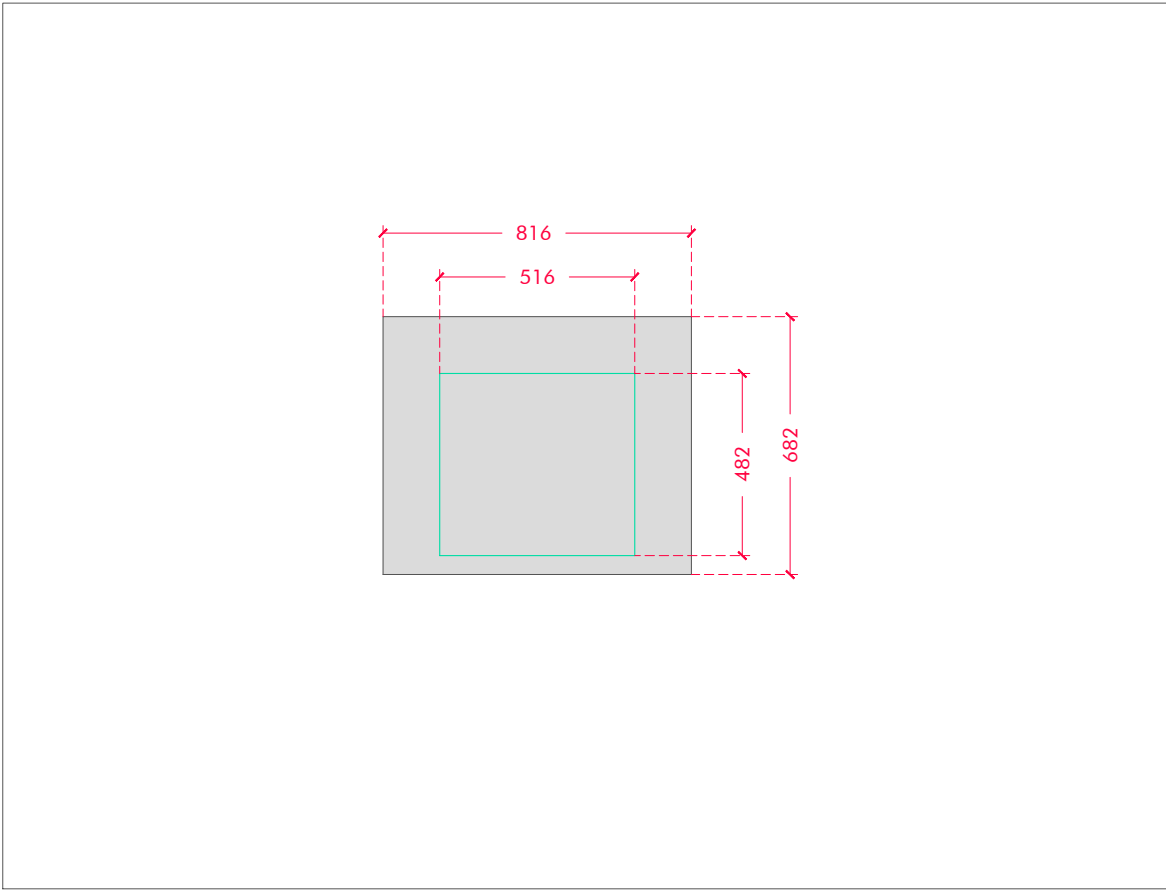


ÉLÉVATION M7

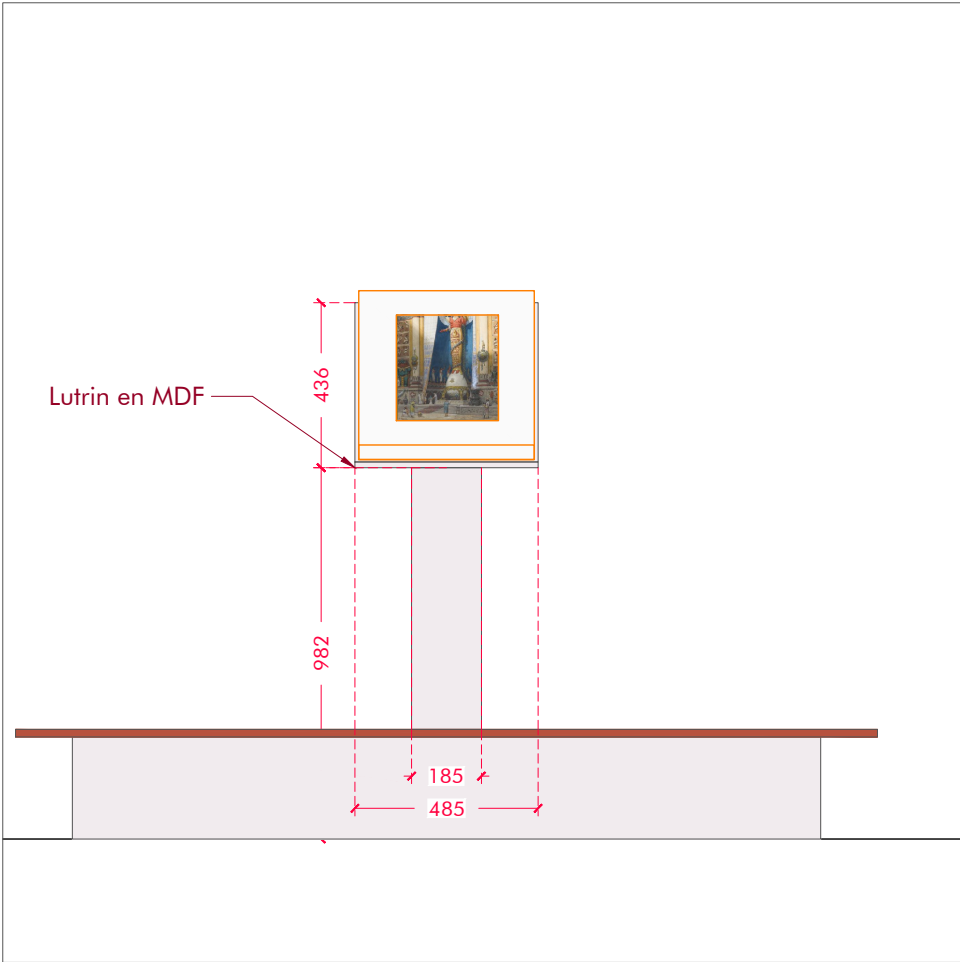


COUPE M7

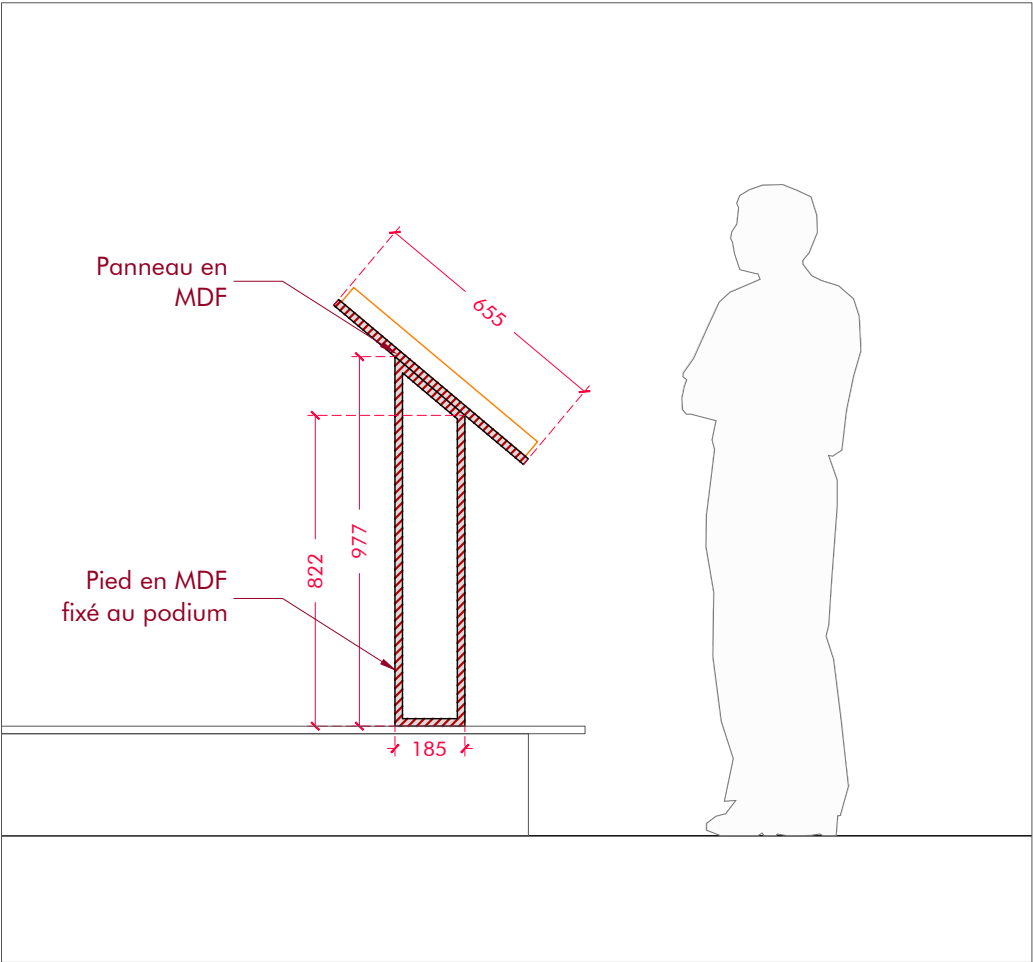


PLAN M7

 


ÉLEVATION M8

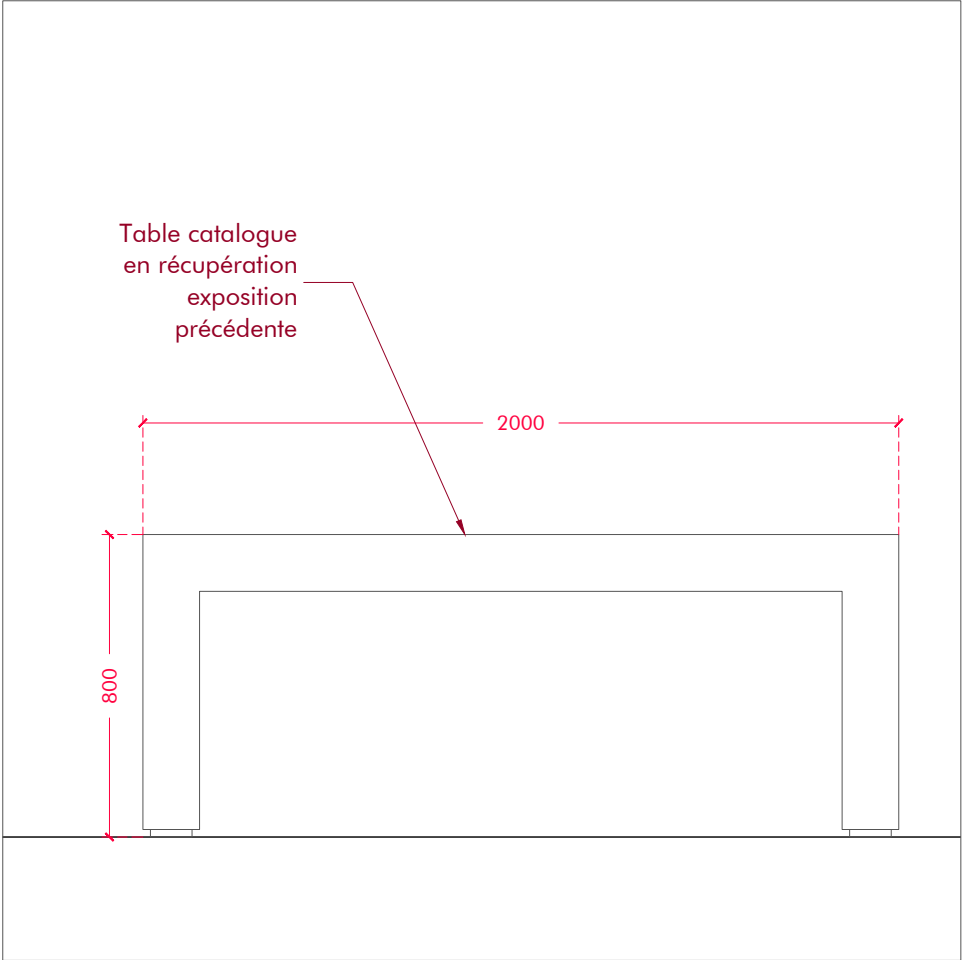


PLAN M8

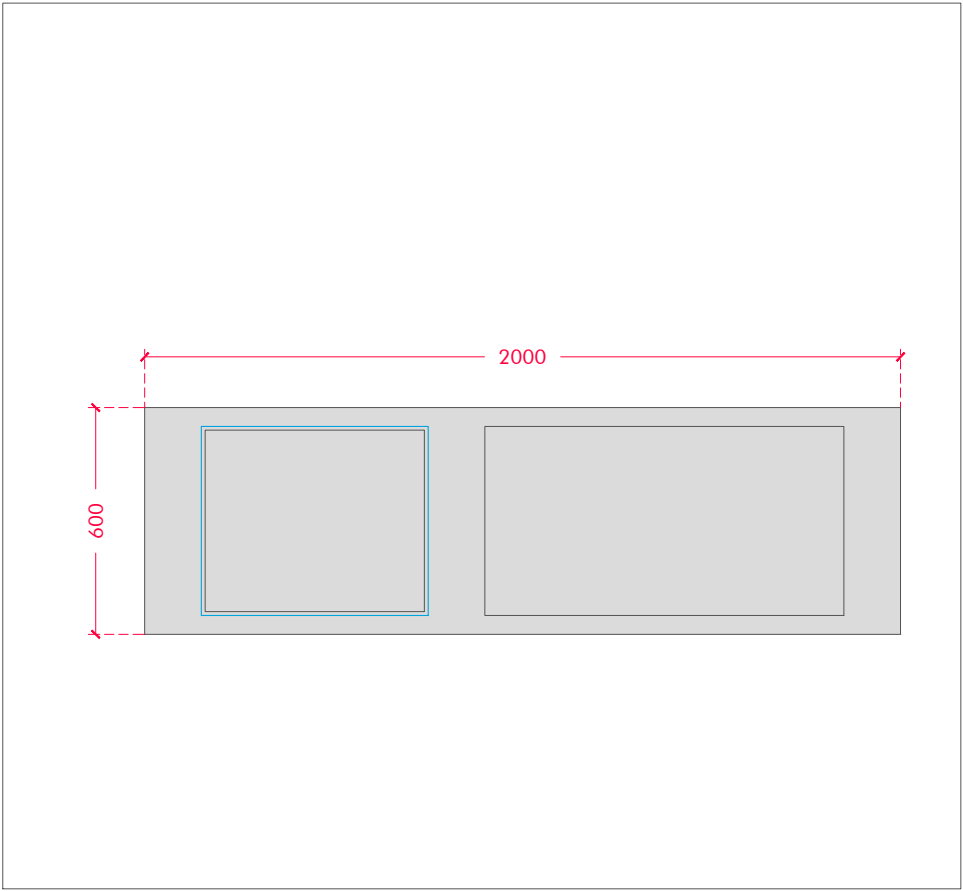


COUPE CE2 / CE3

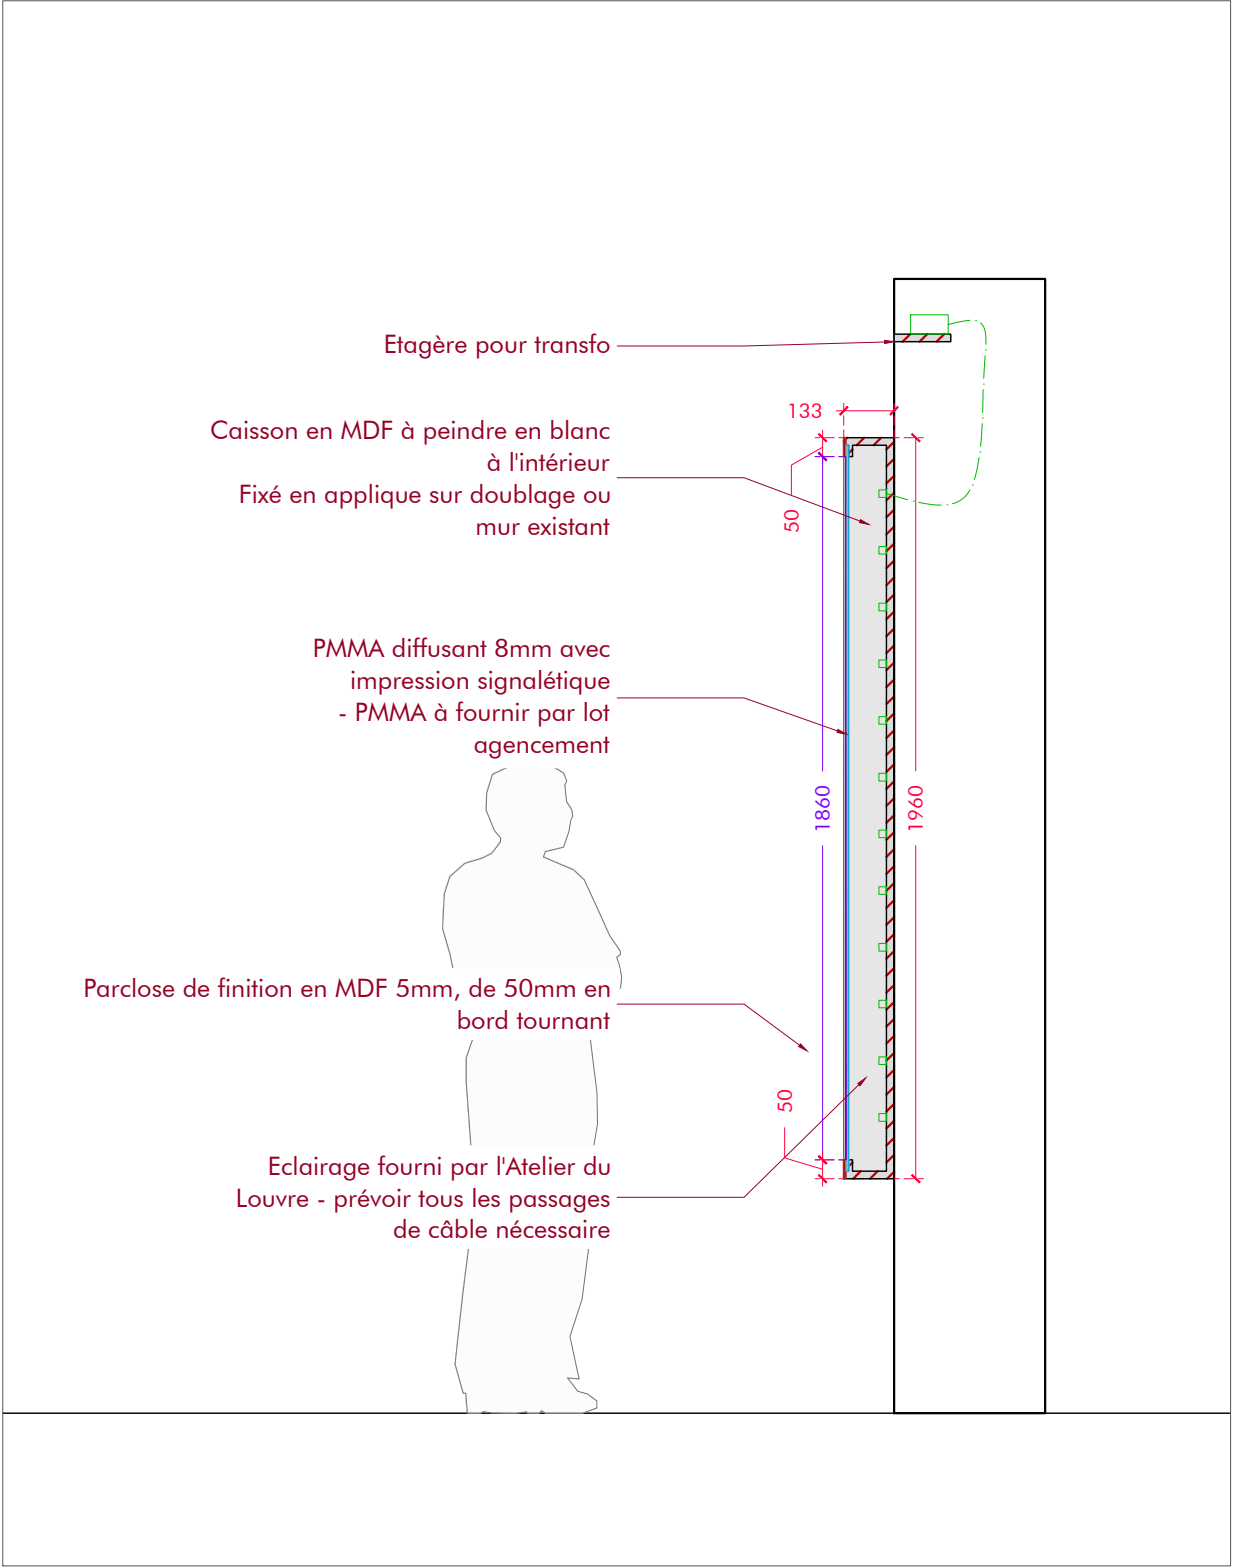


ELEVATION CE2 / CE3

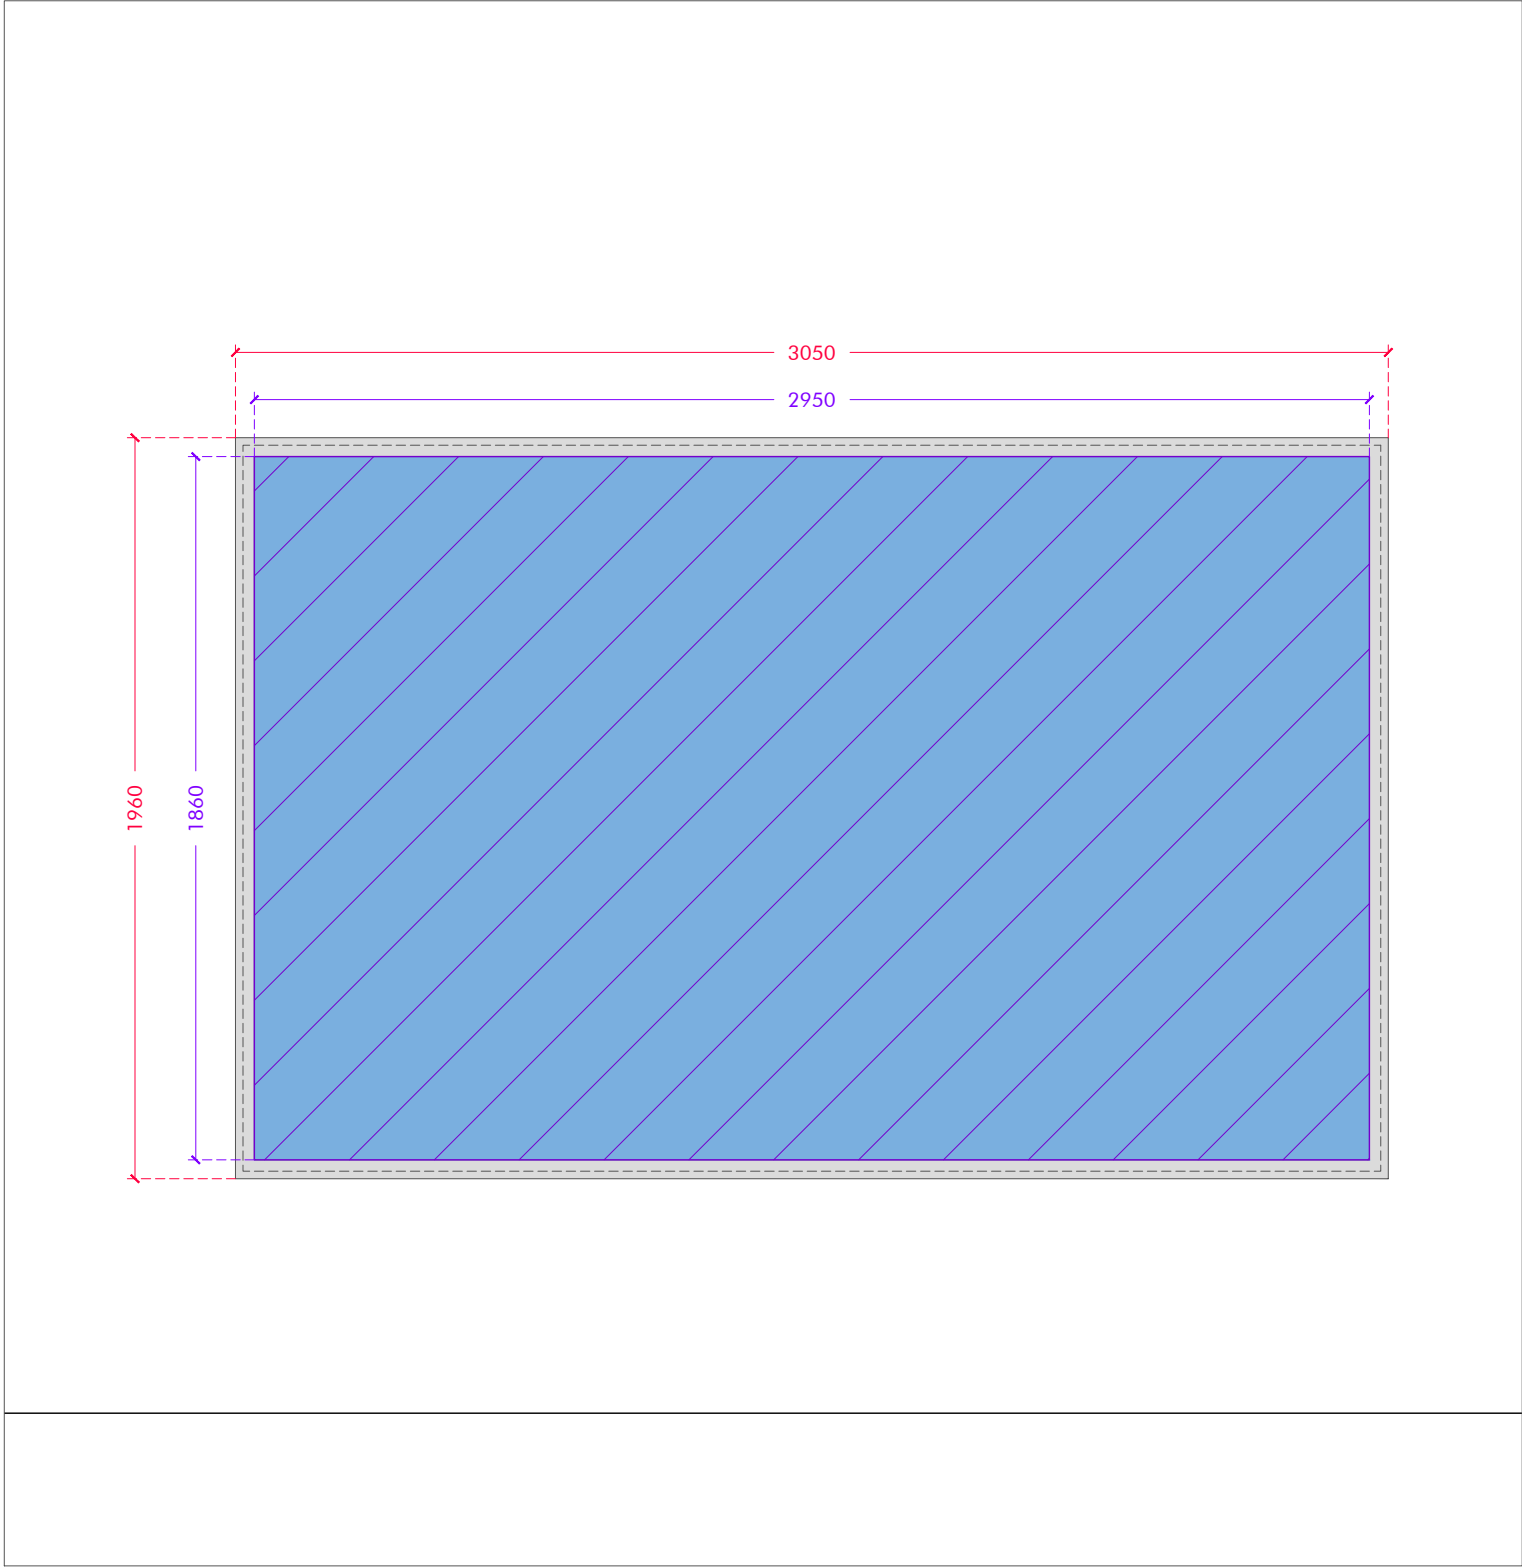


COUPE CE4 À CE8

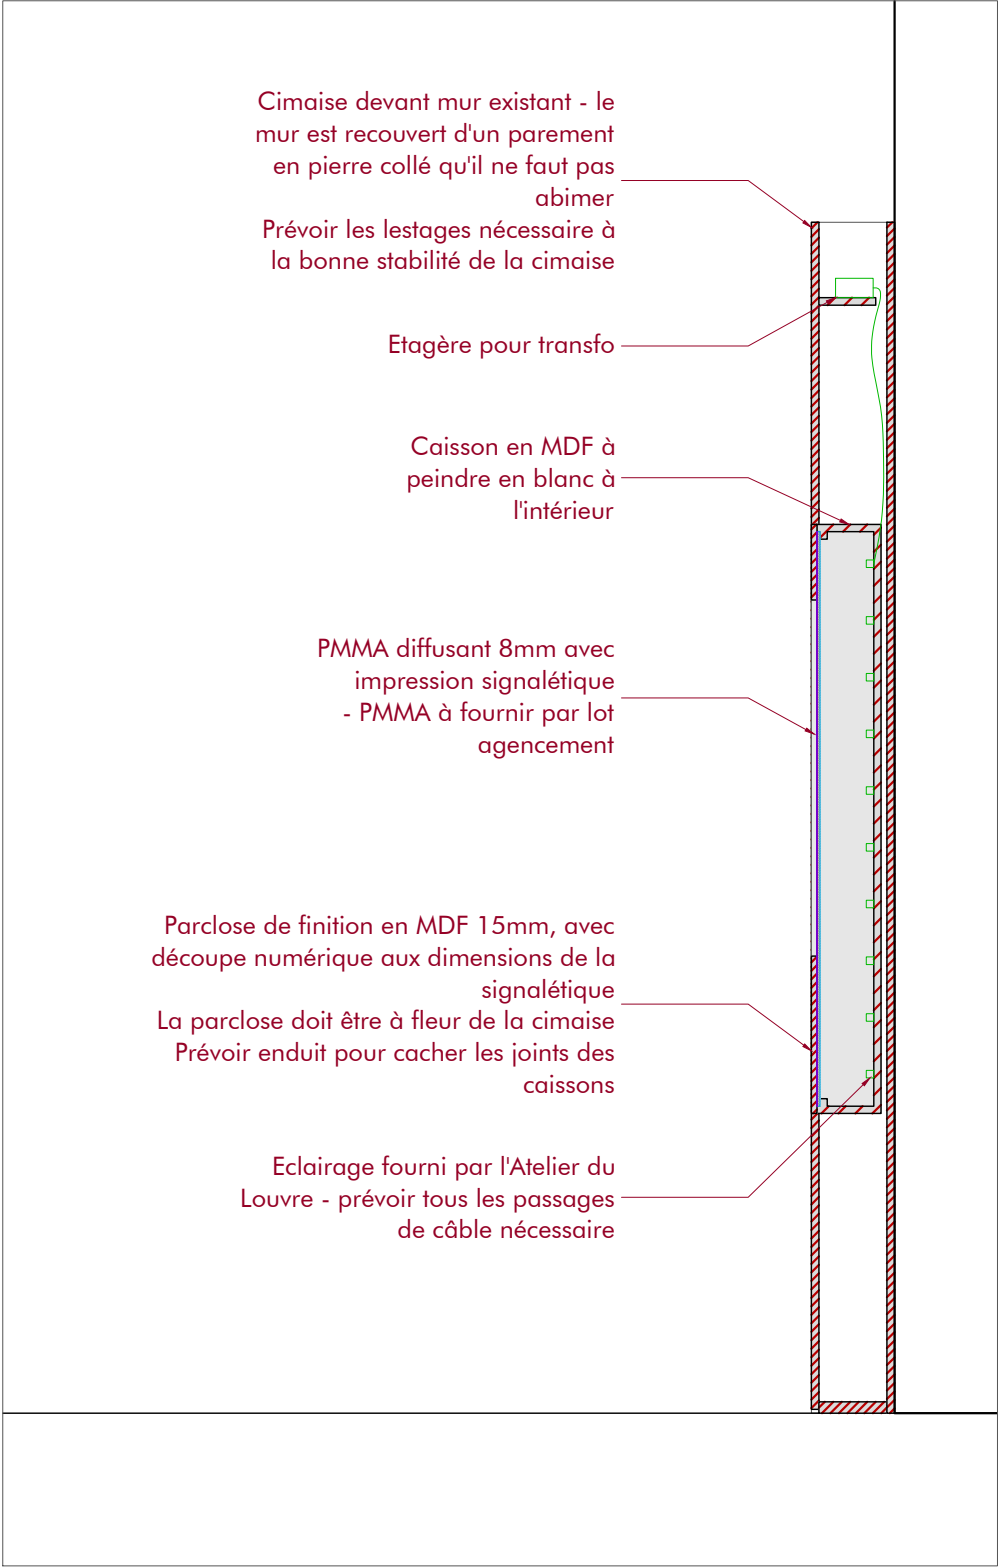


ELEVATION CE4 À CE8

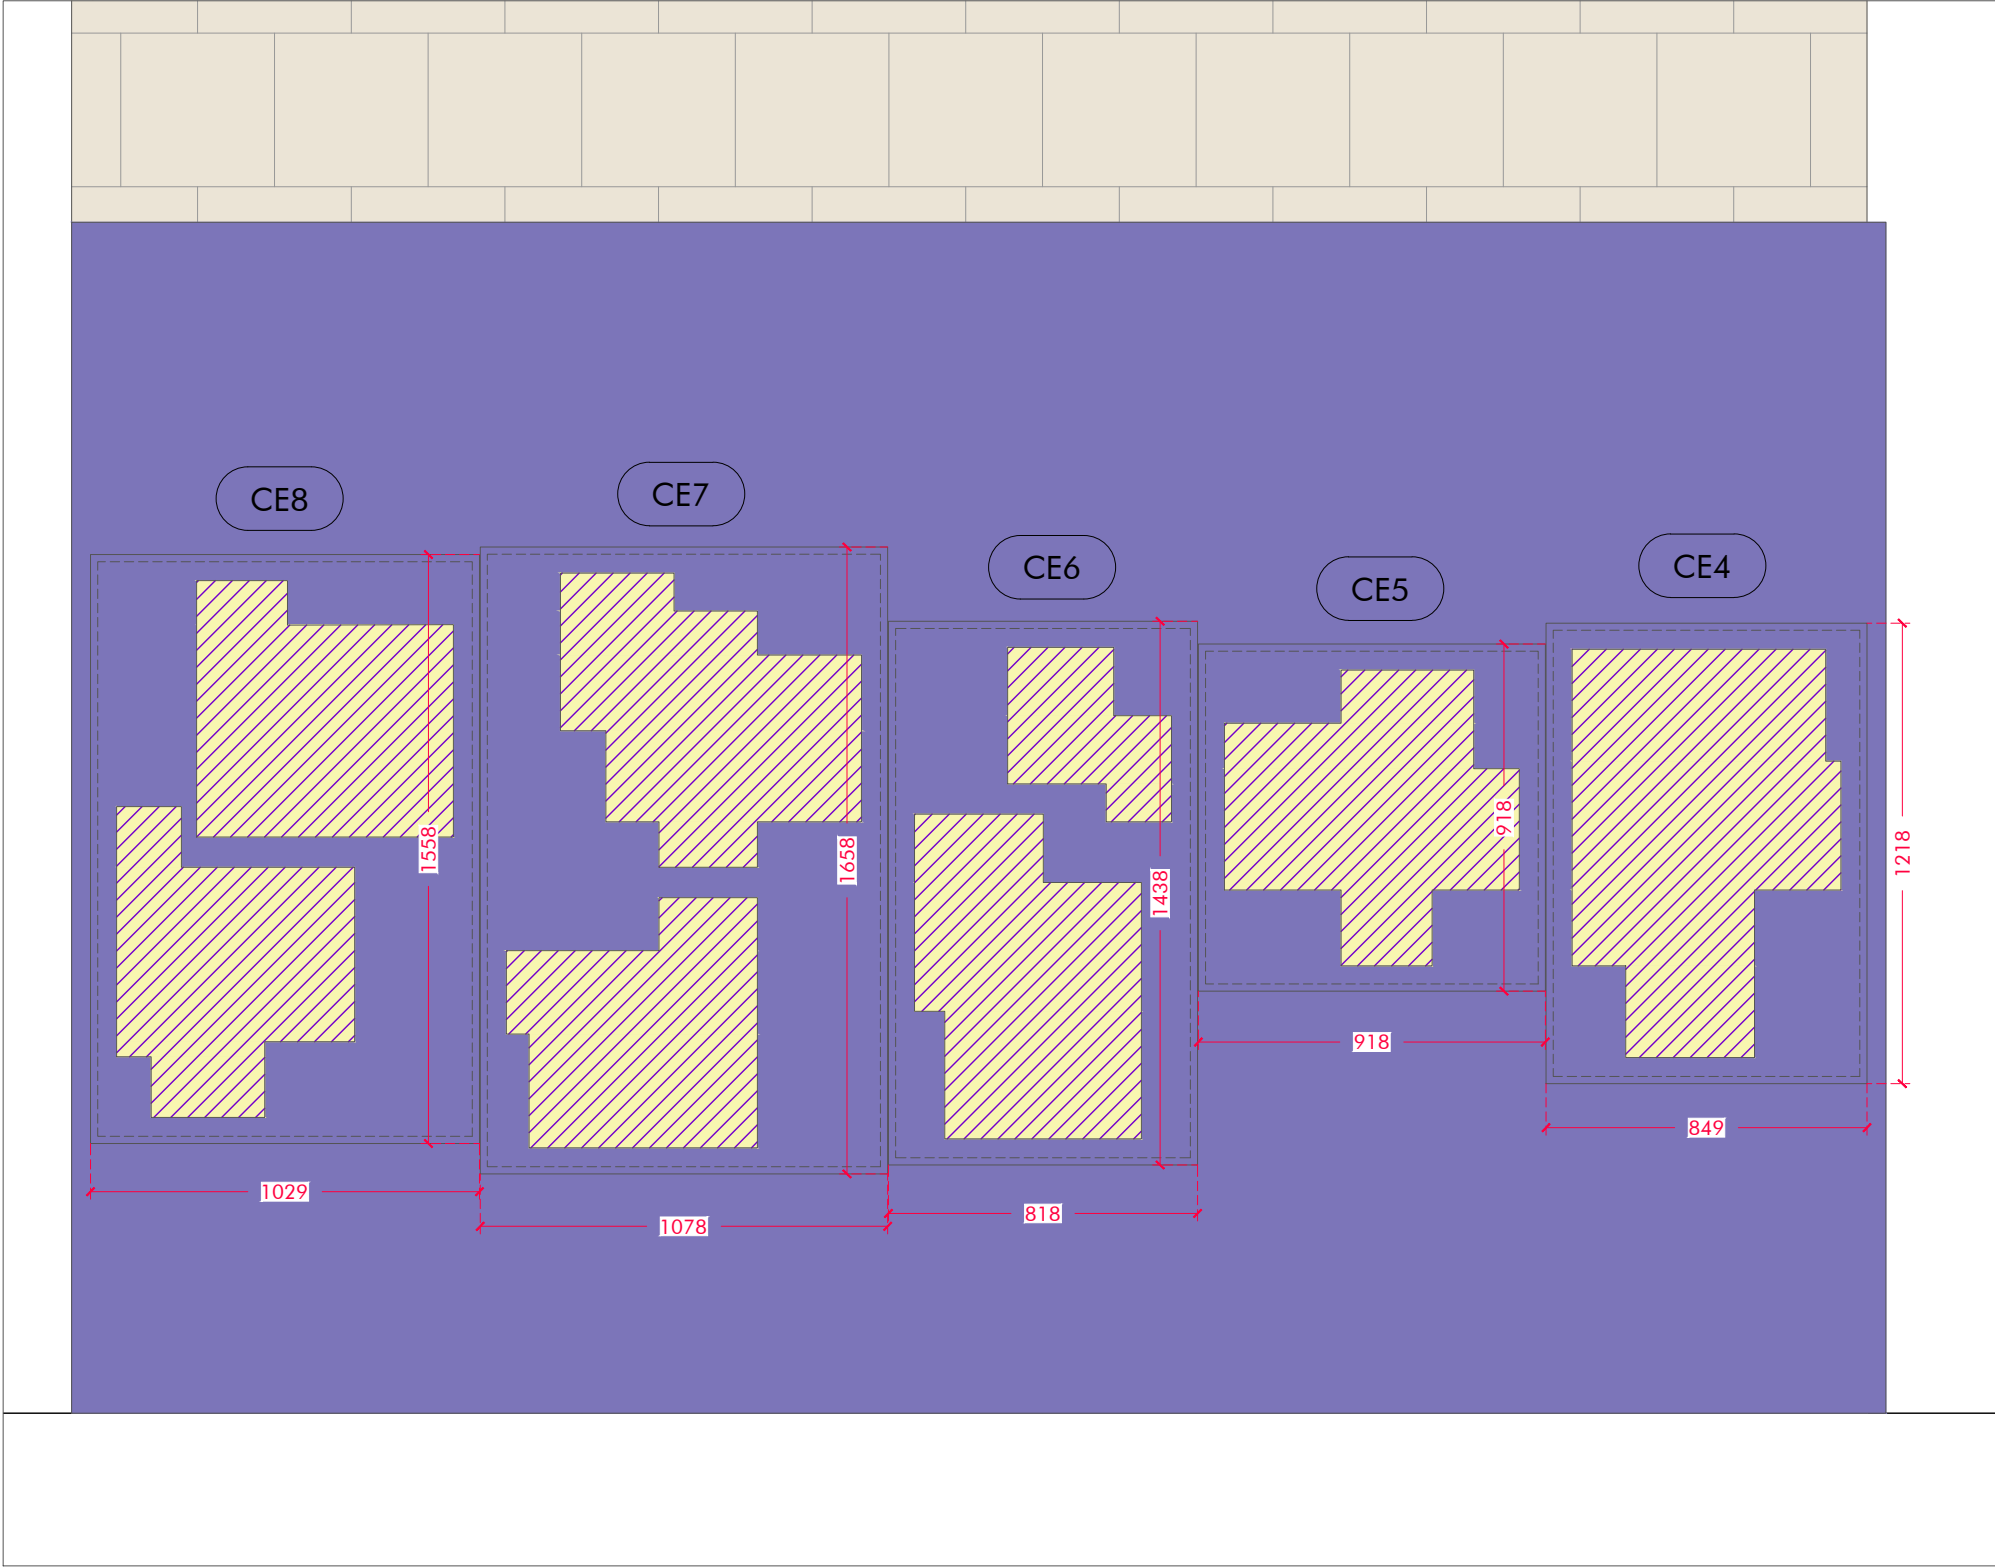


COUPE E1 / E7

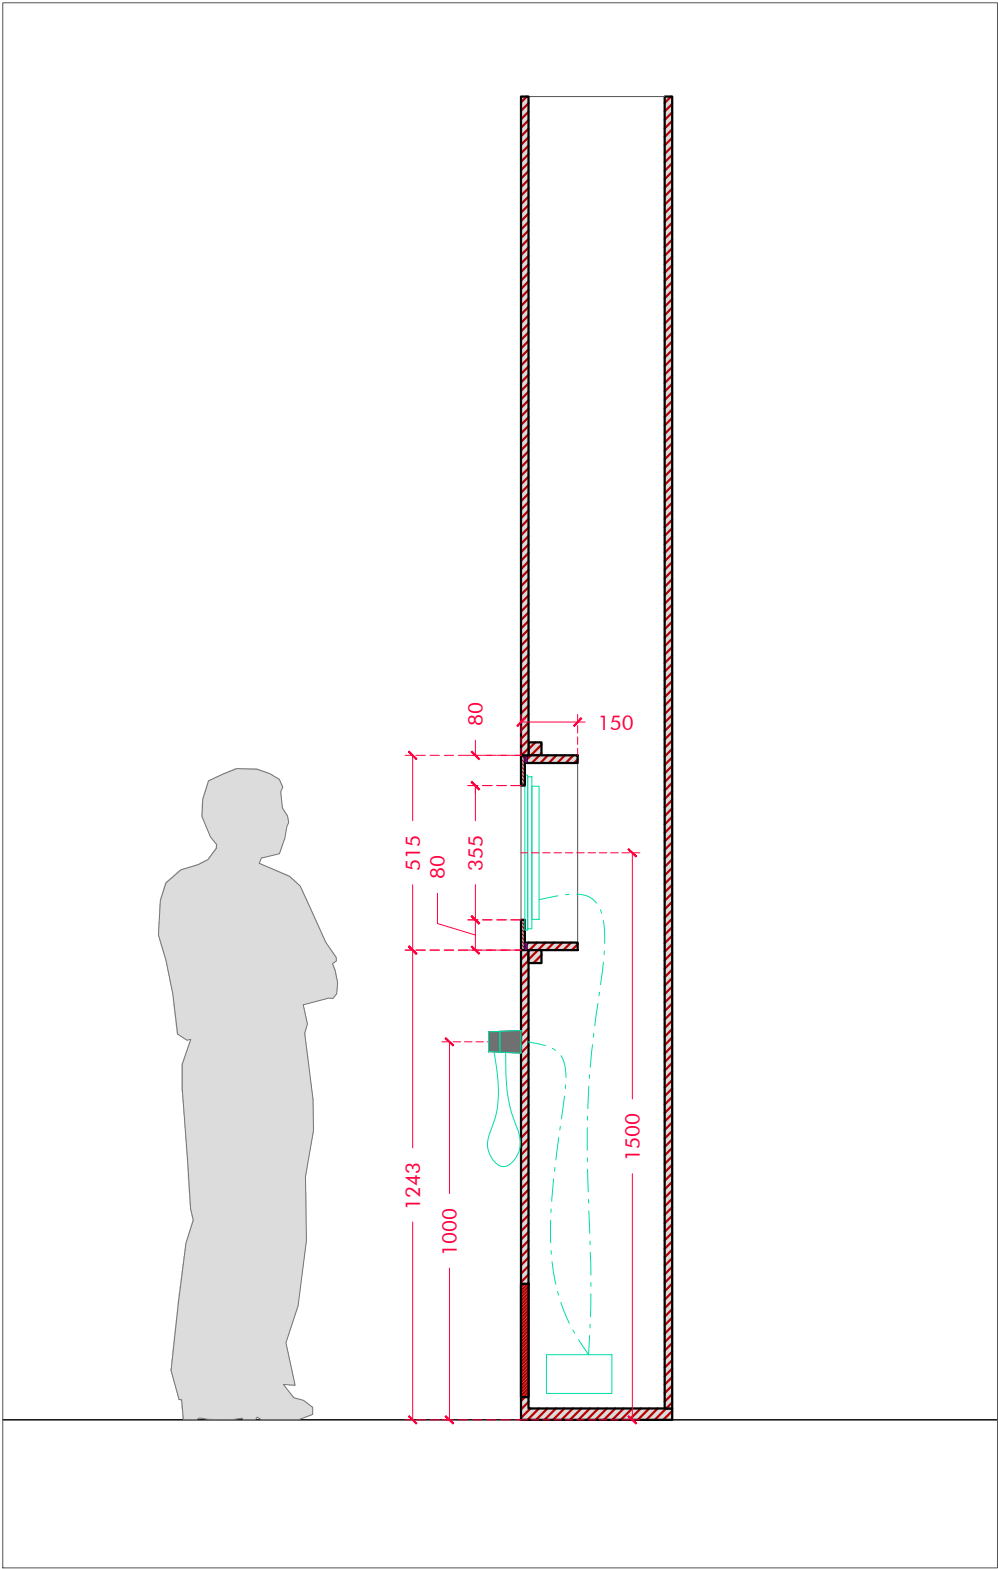


ELEVATION E1 / E7

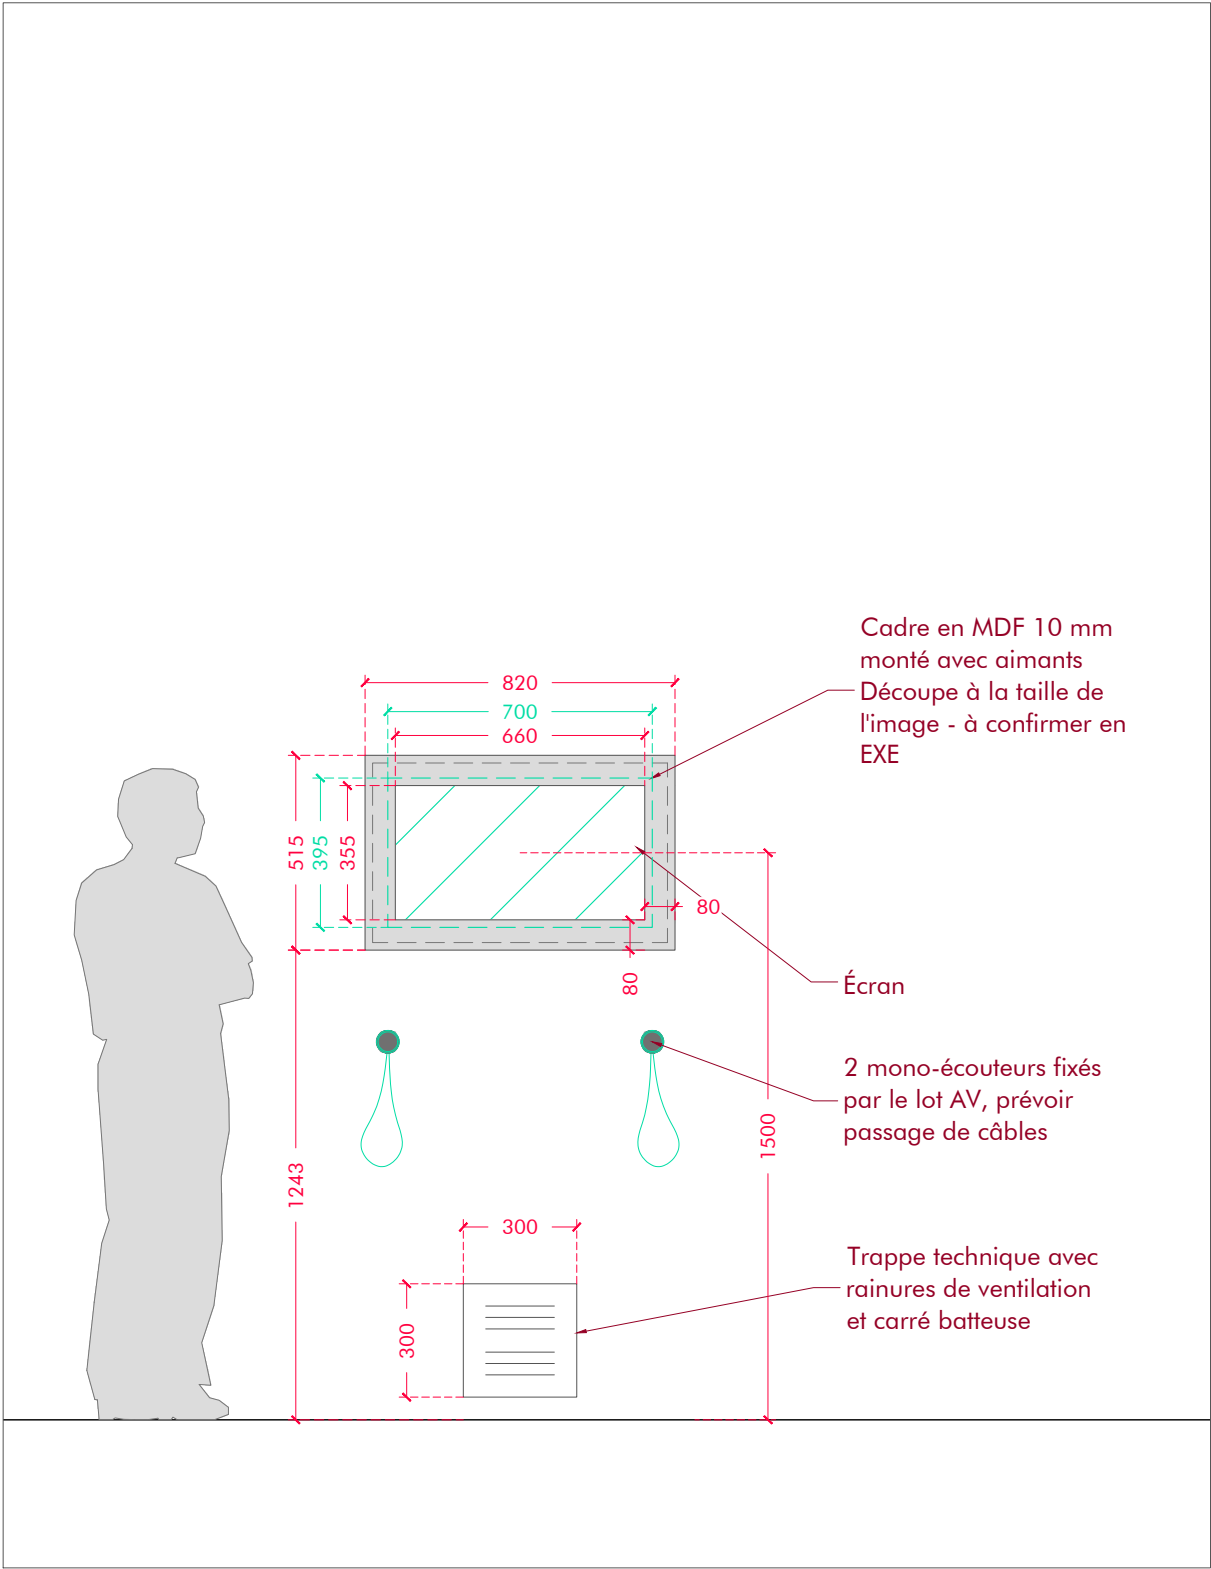


COUPE E2 E3 E4 E5

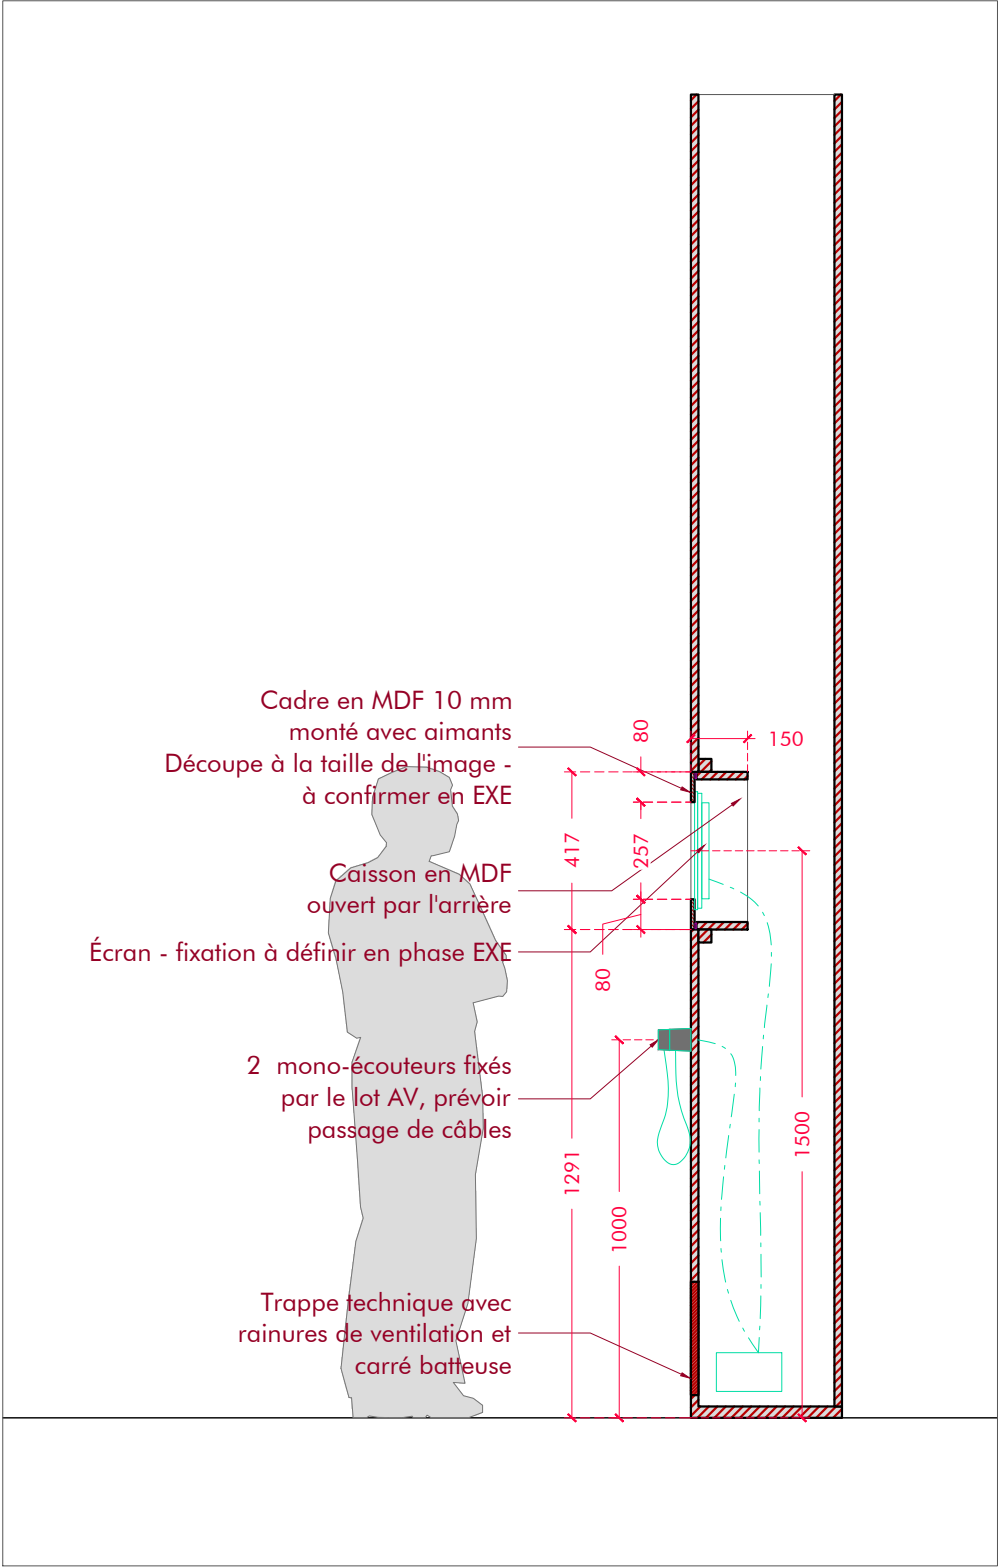


ELEVATION E2 E3 E4 E5

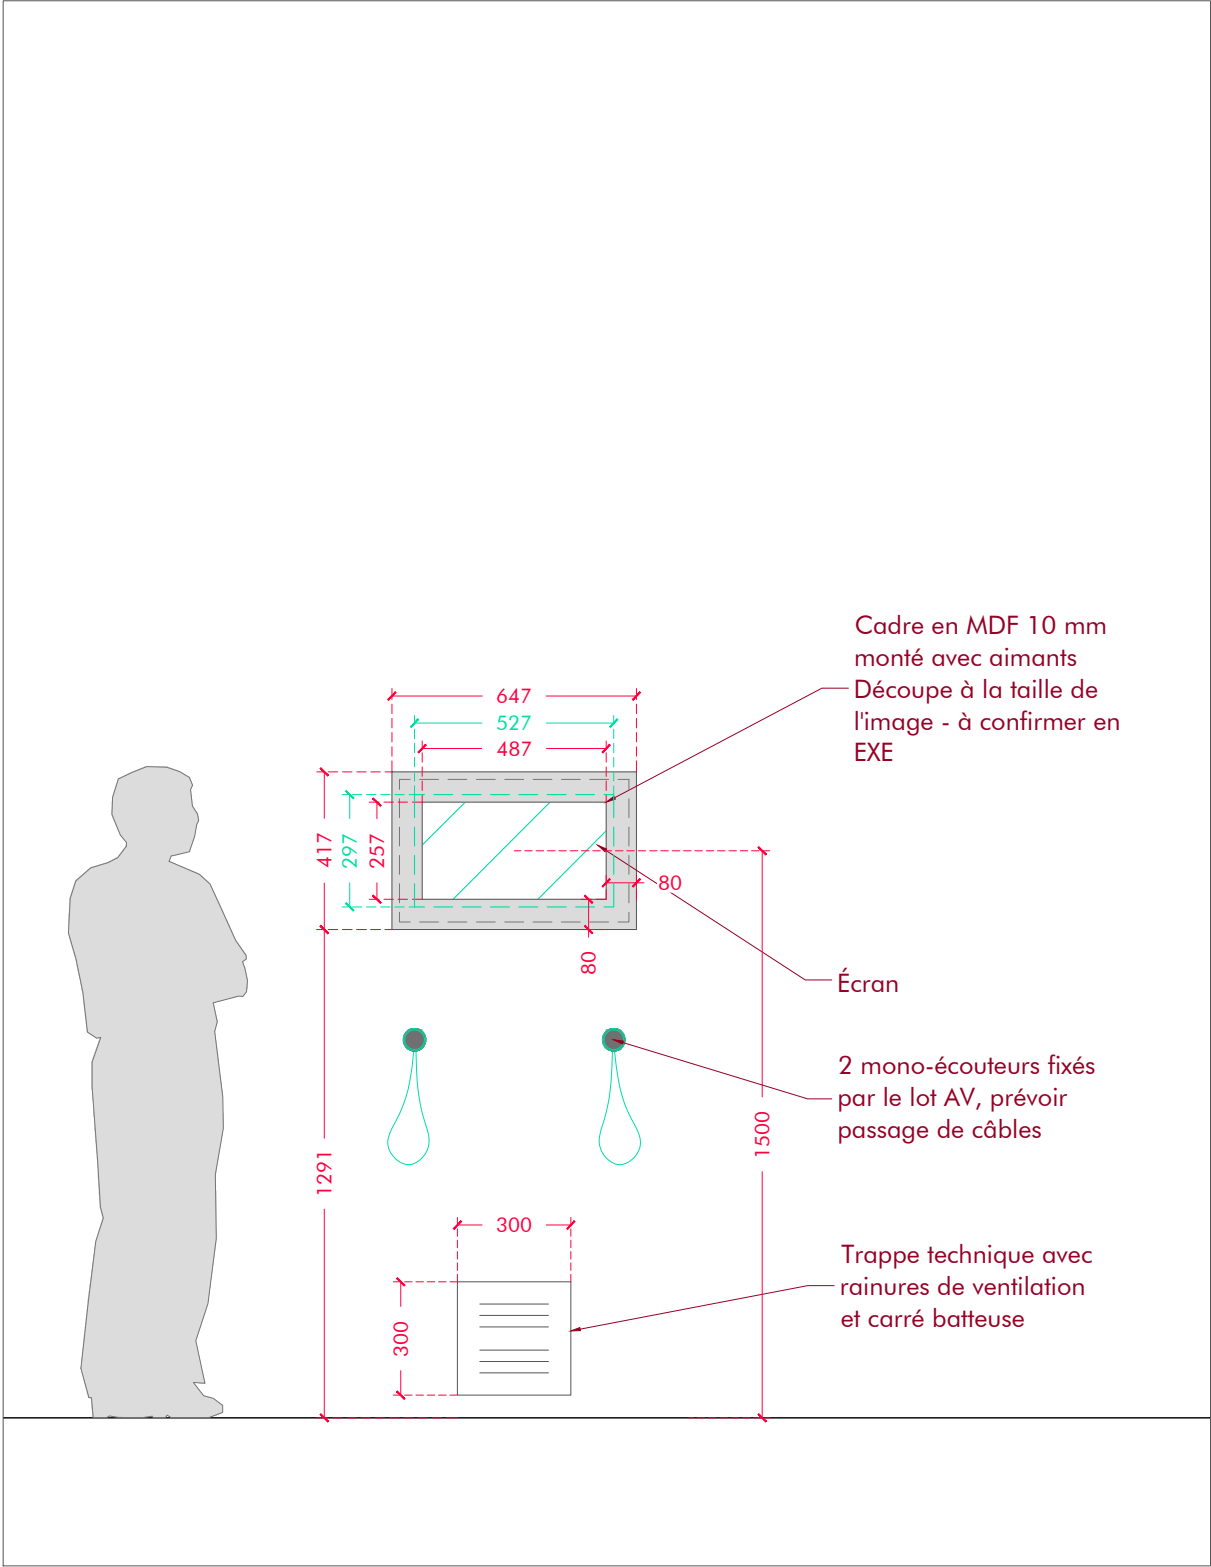


COUPE E6

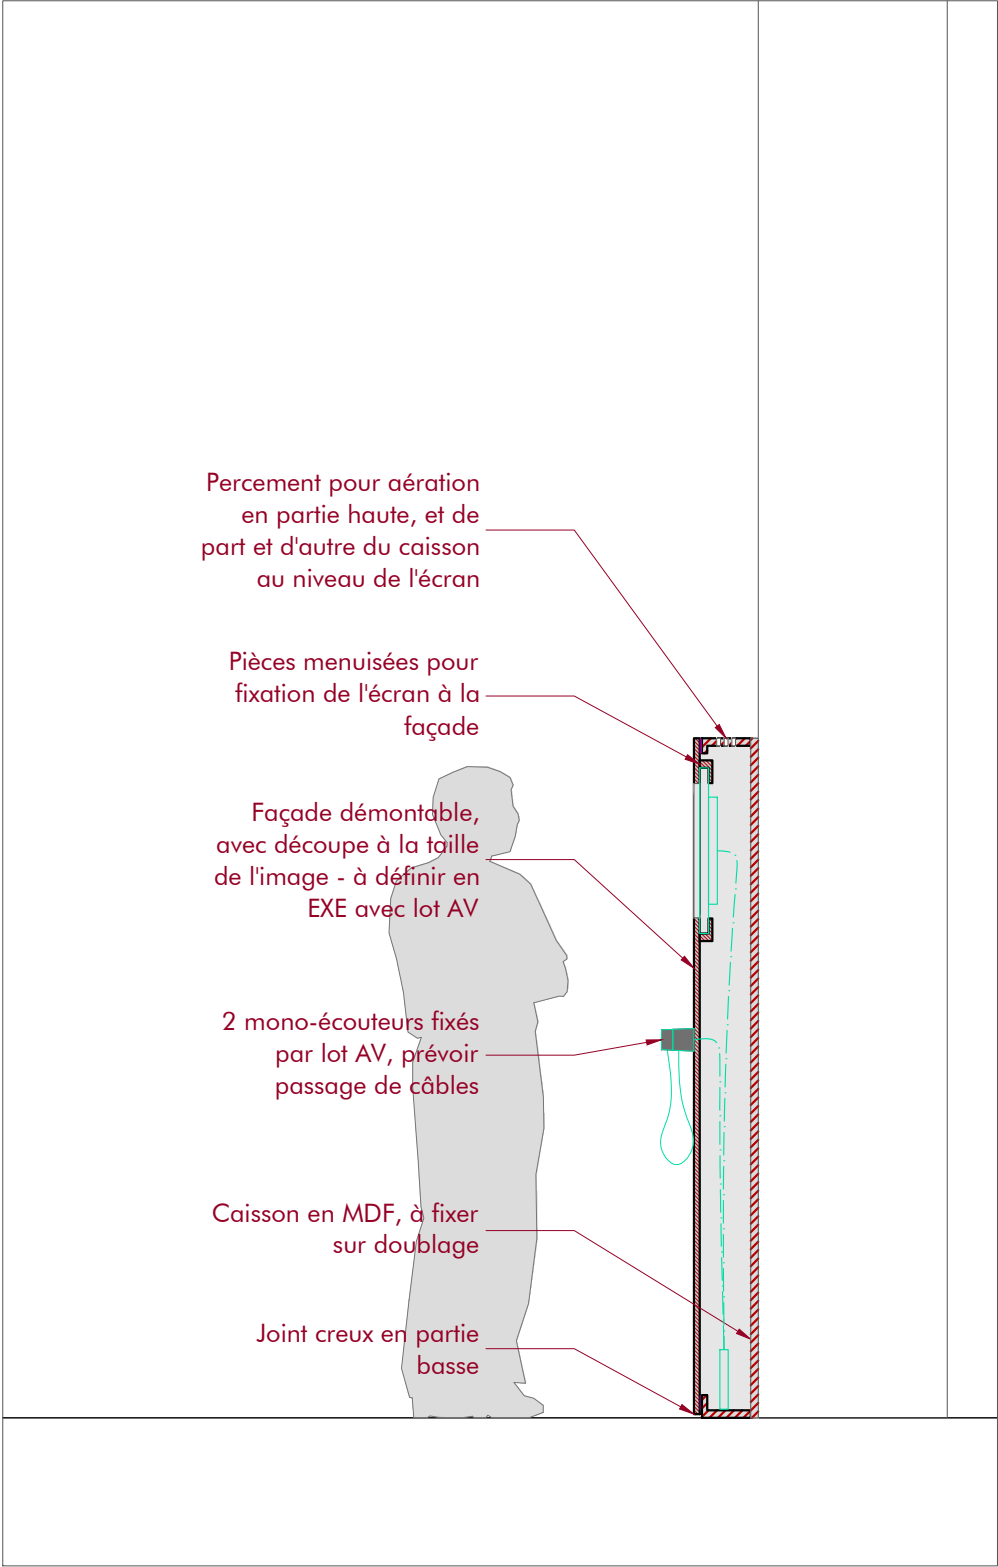


ELEVATION E6

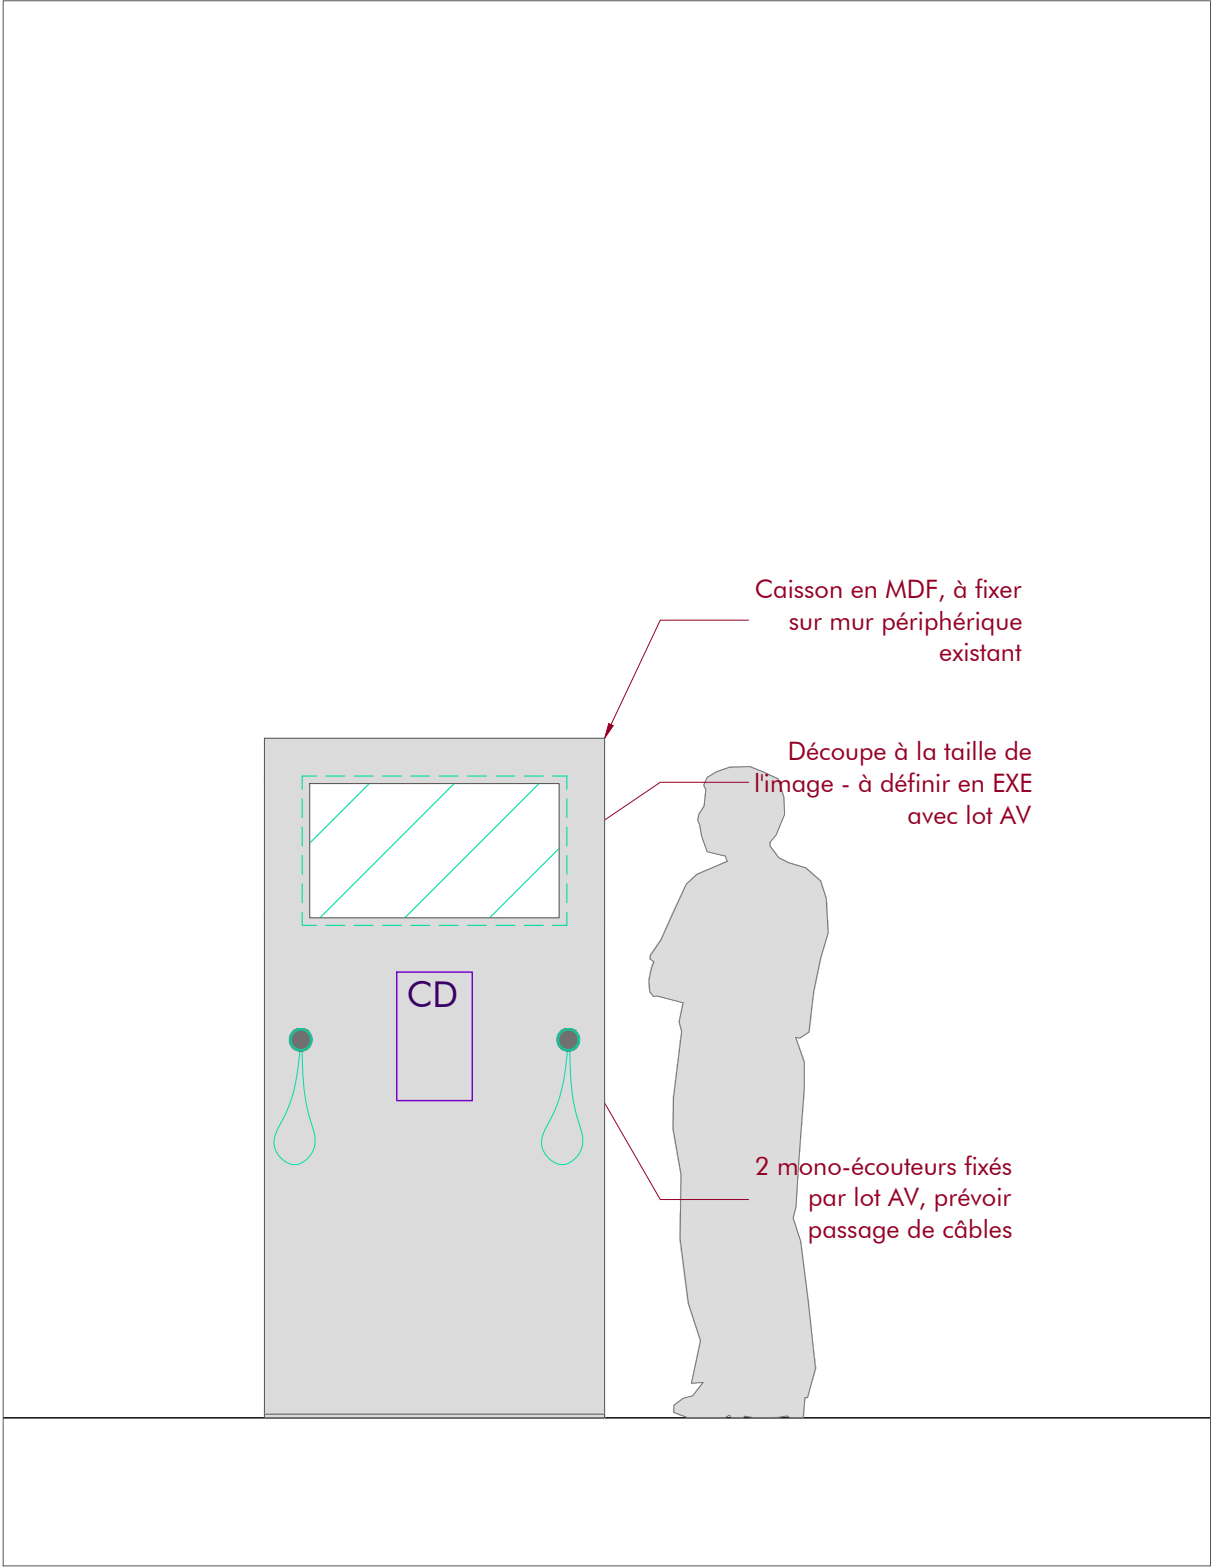


COUPE CT

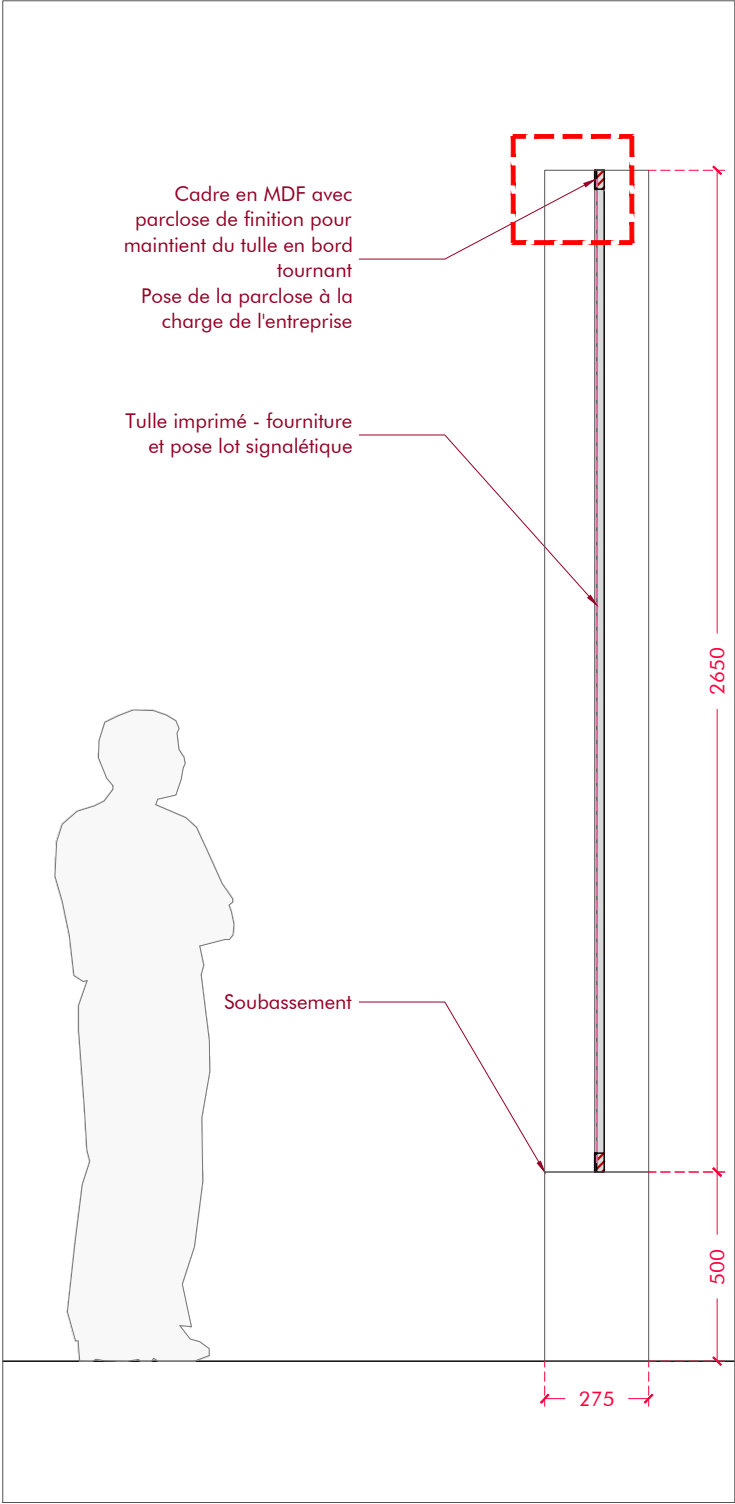


DETAIL - 1/2

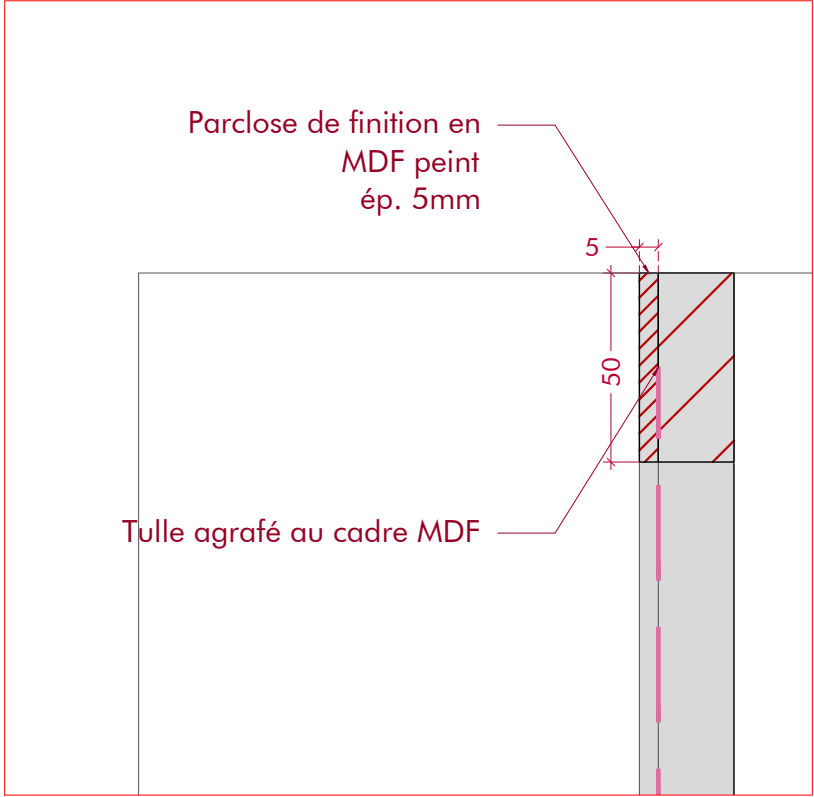


ELEVATION CT

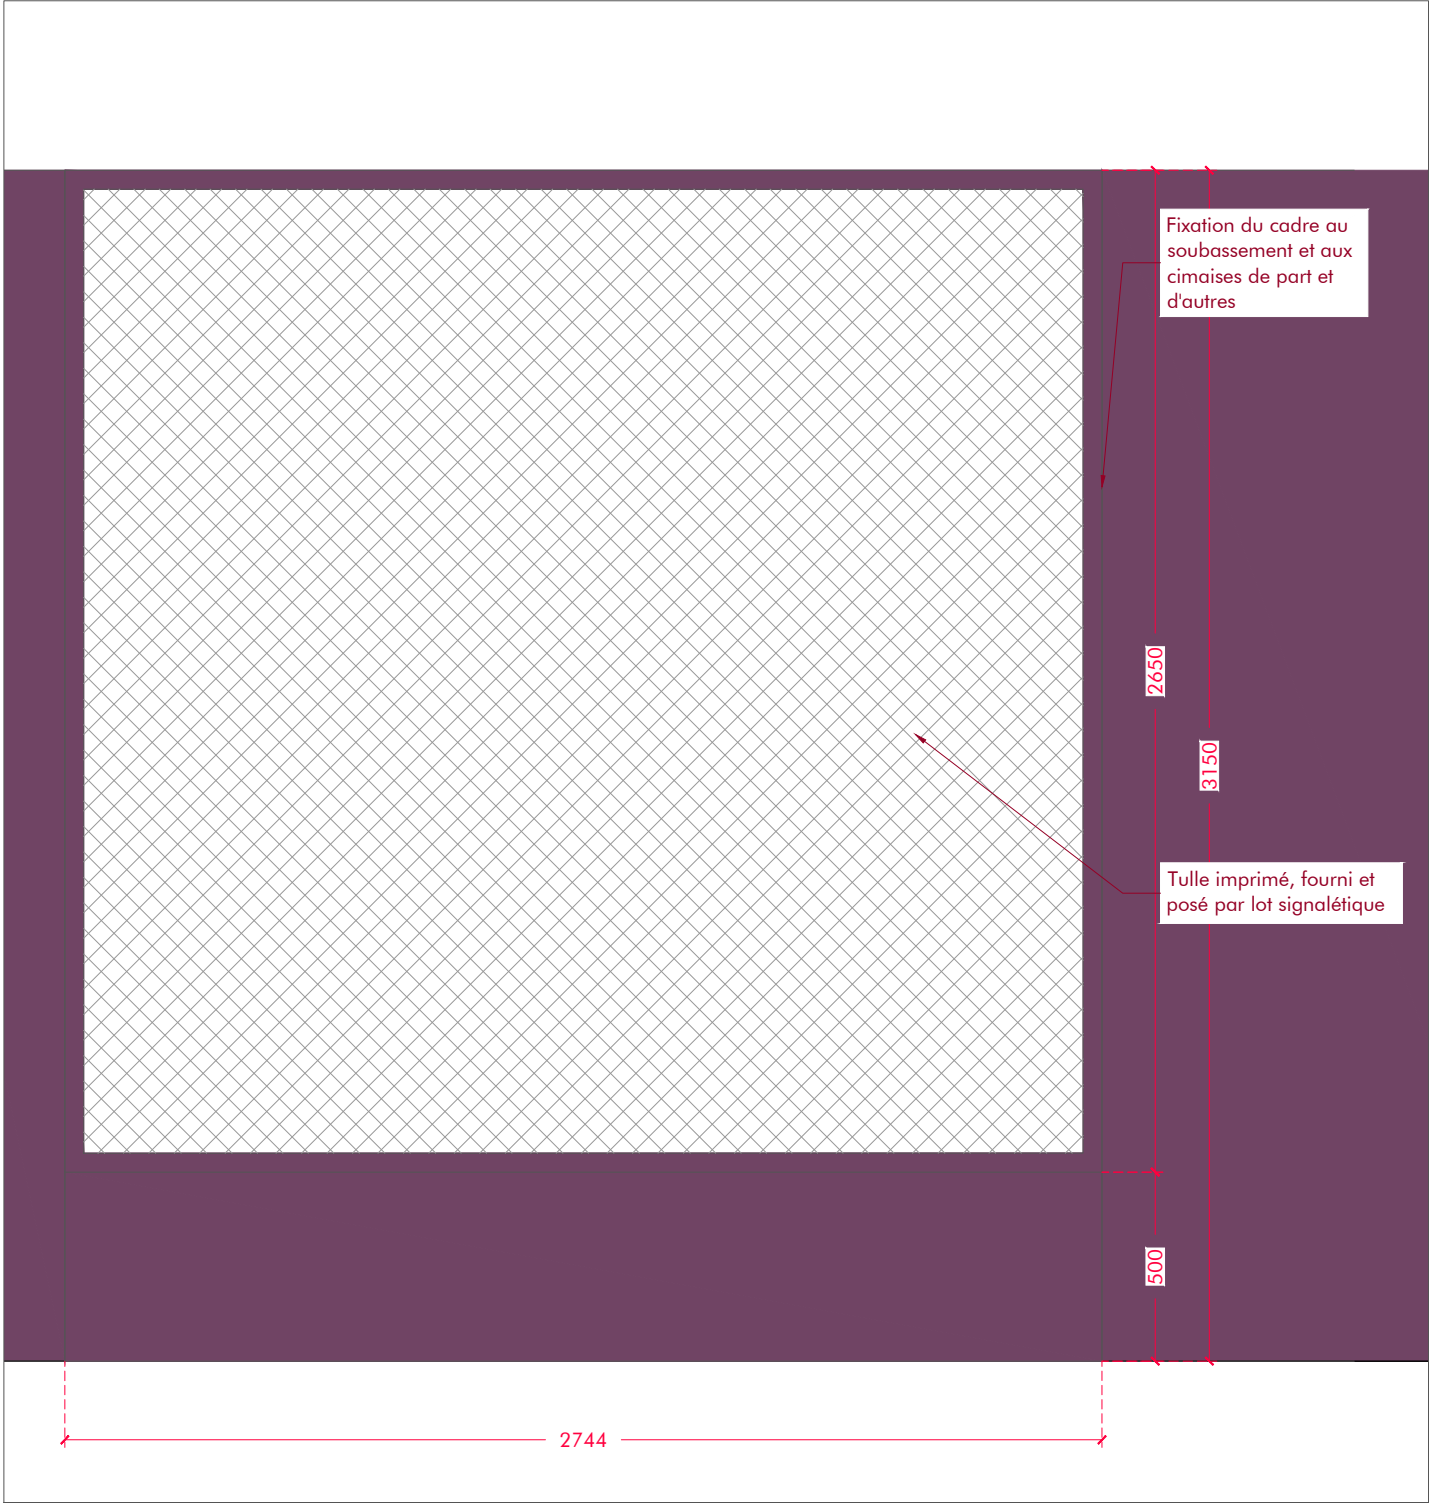

PLAN CT

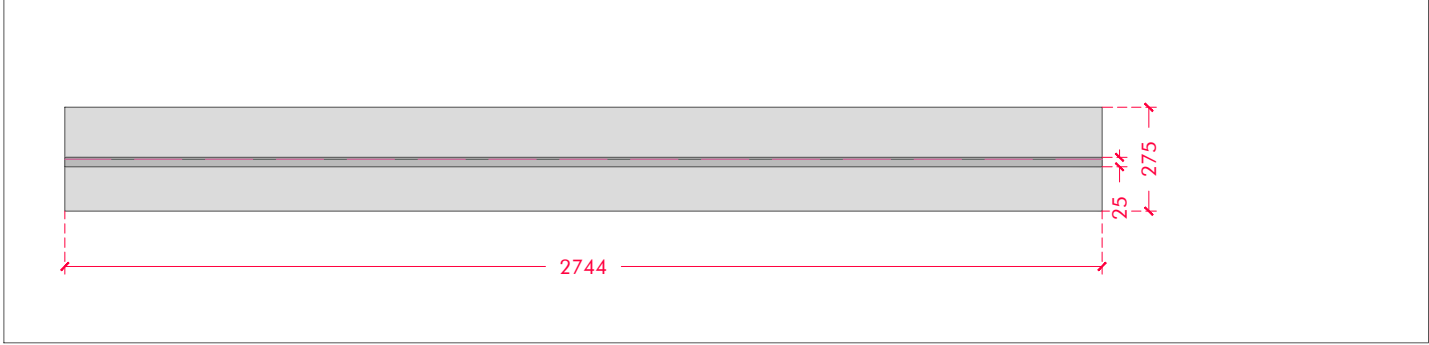

COUPE SUPPORT VP

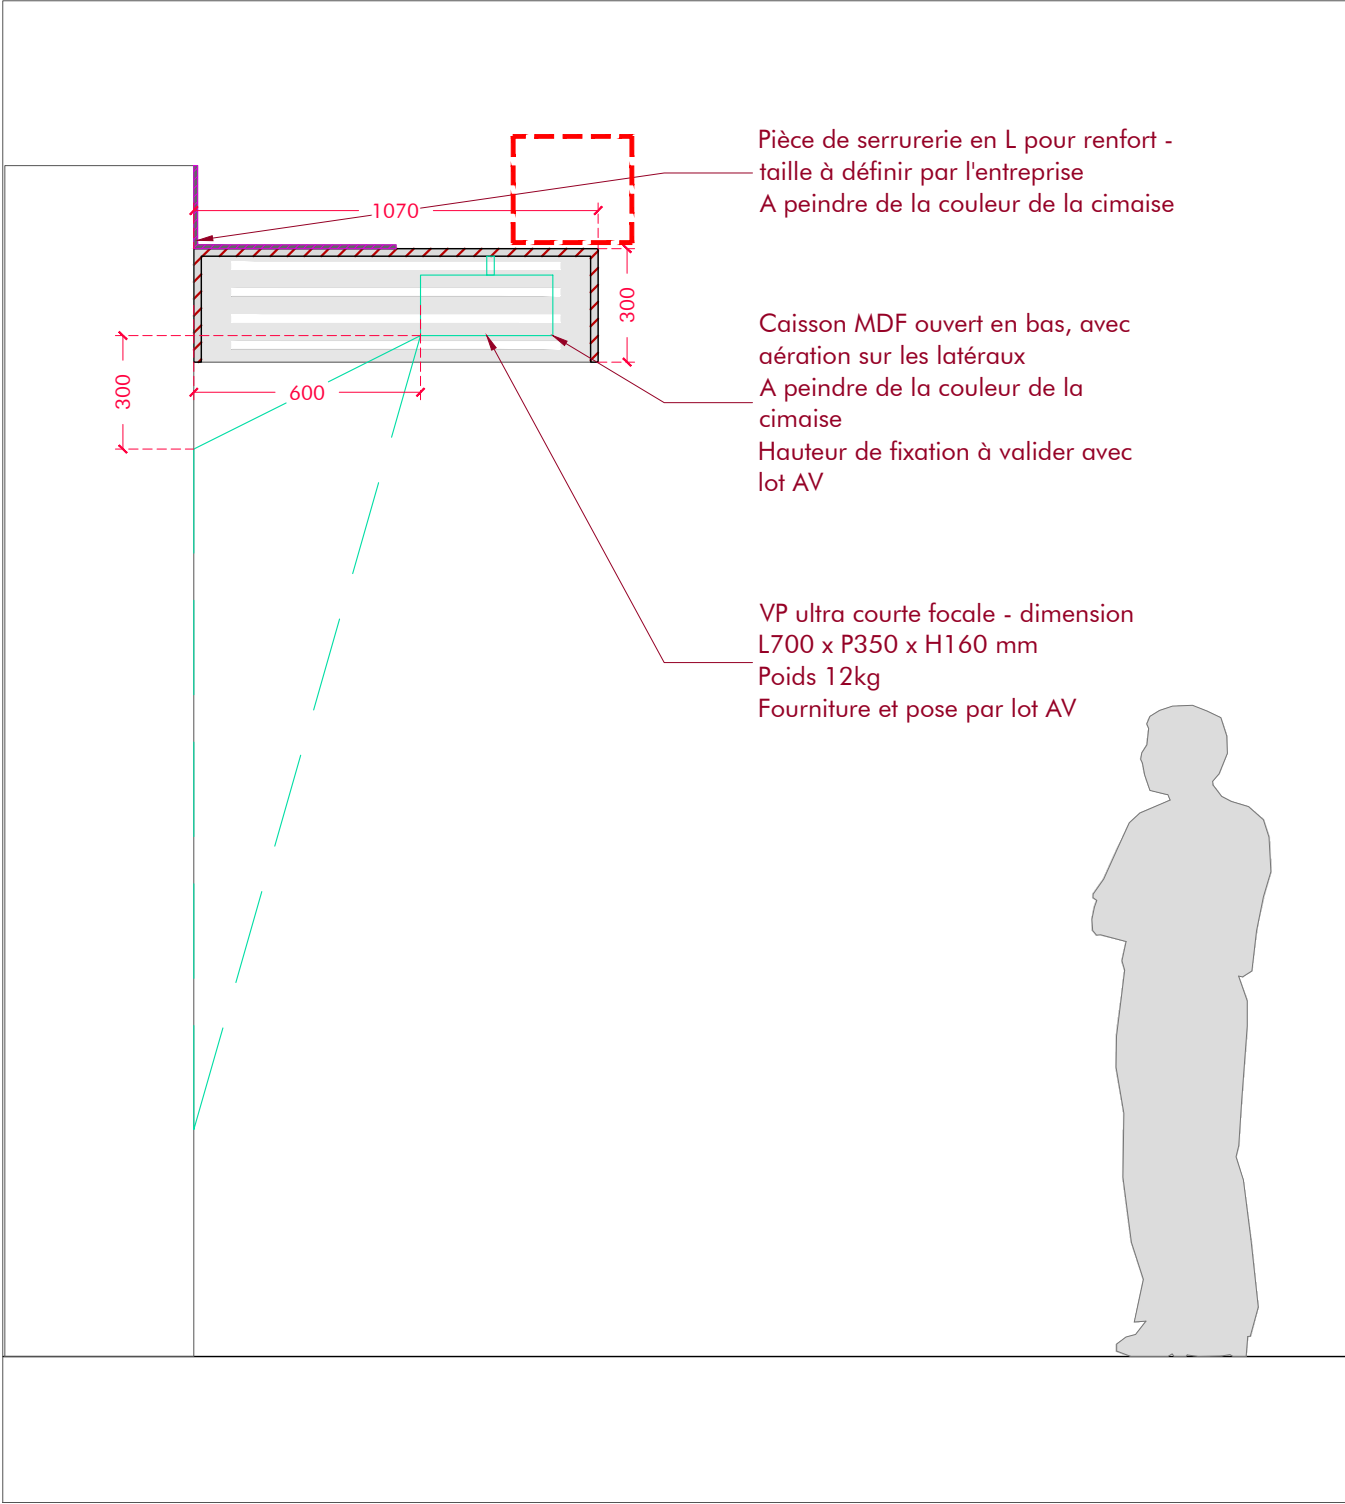

PLAN SUPPORT VP

