

ATELIER MF

Scénographie
Muséographie

DCE - Cahier de plans

AMAZONES

METAMORPHOSES D'UN MYTHE

EPML

10 juillet 2026

GRAPHISME : ATELIER PING-PONG


AUDIOVISUEL : INNOVISION

20 rue Pierre Picard
75018 Paris

+33 (0)1 77 13 32 11

+33 (0)1 77 10 70 48

contact@
ateliermf.com

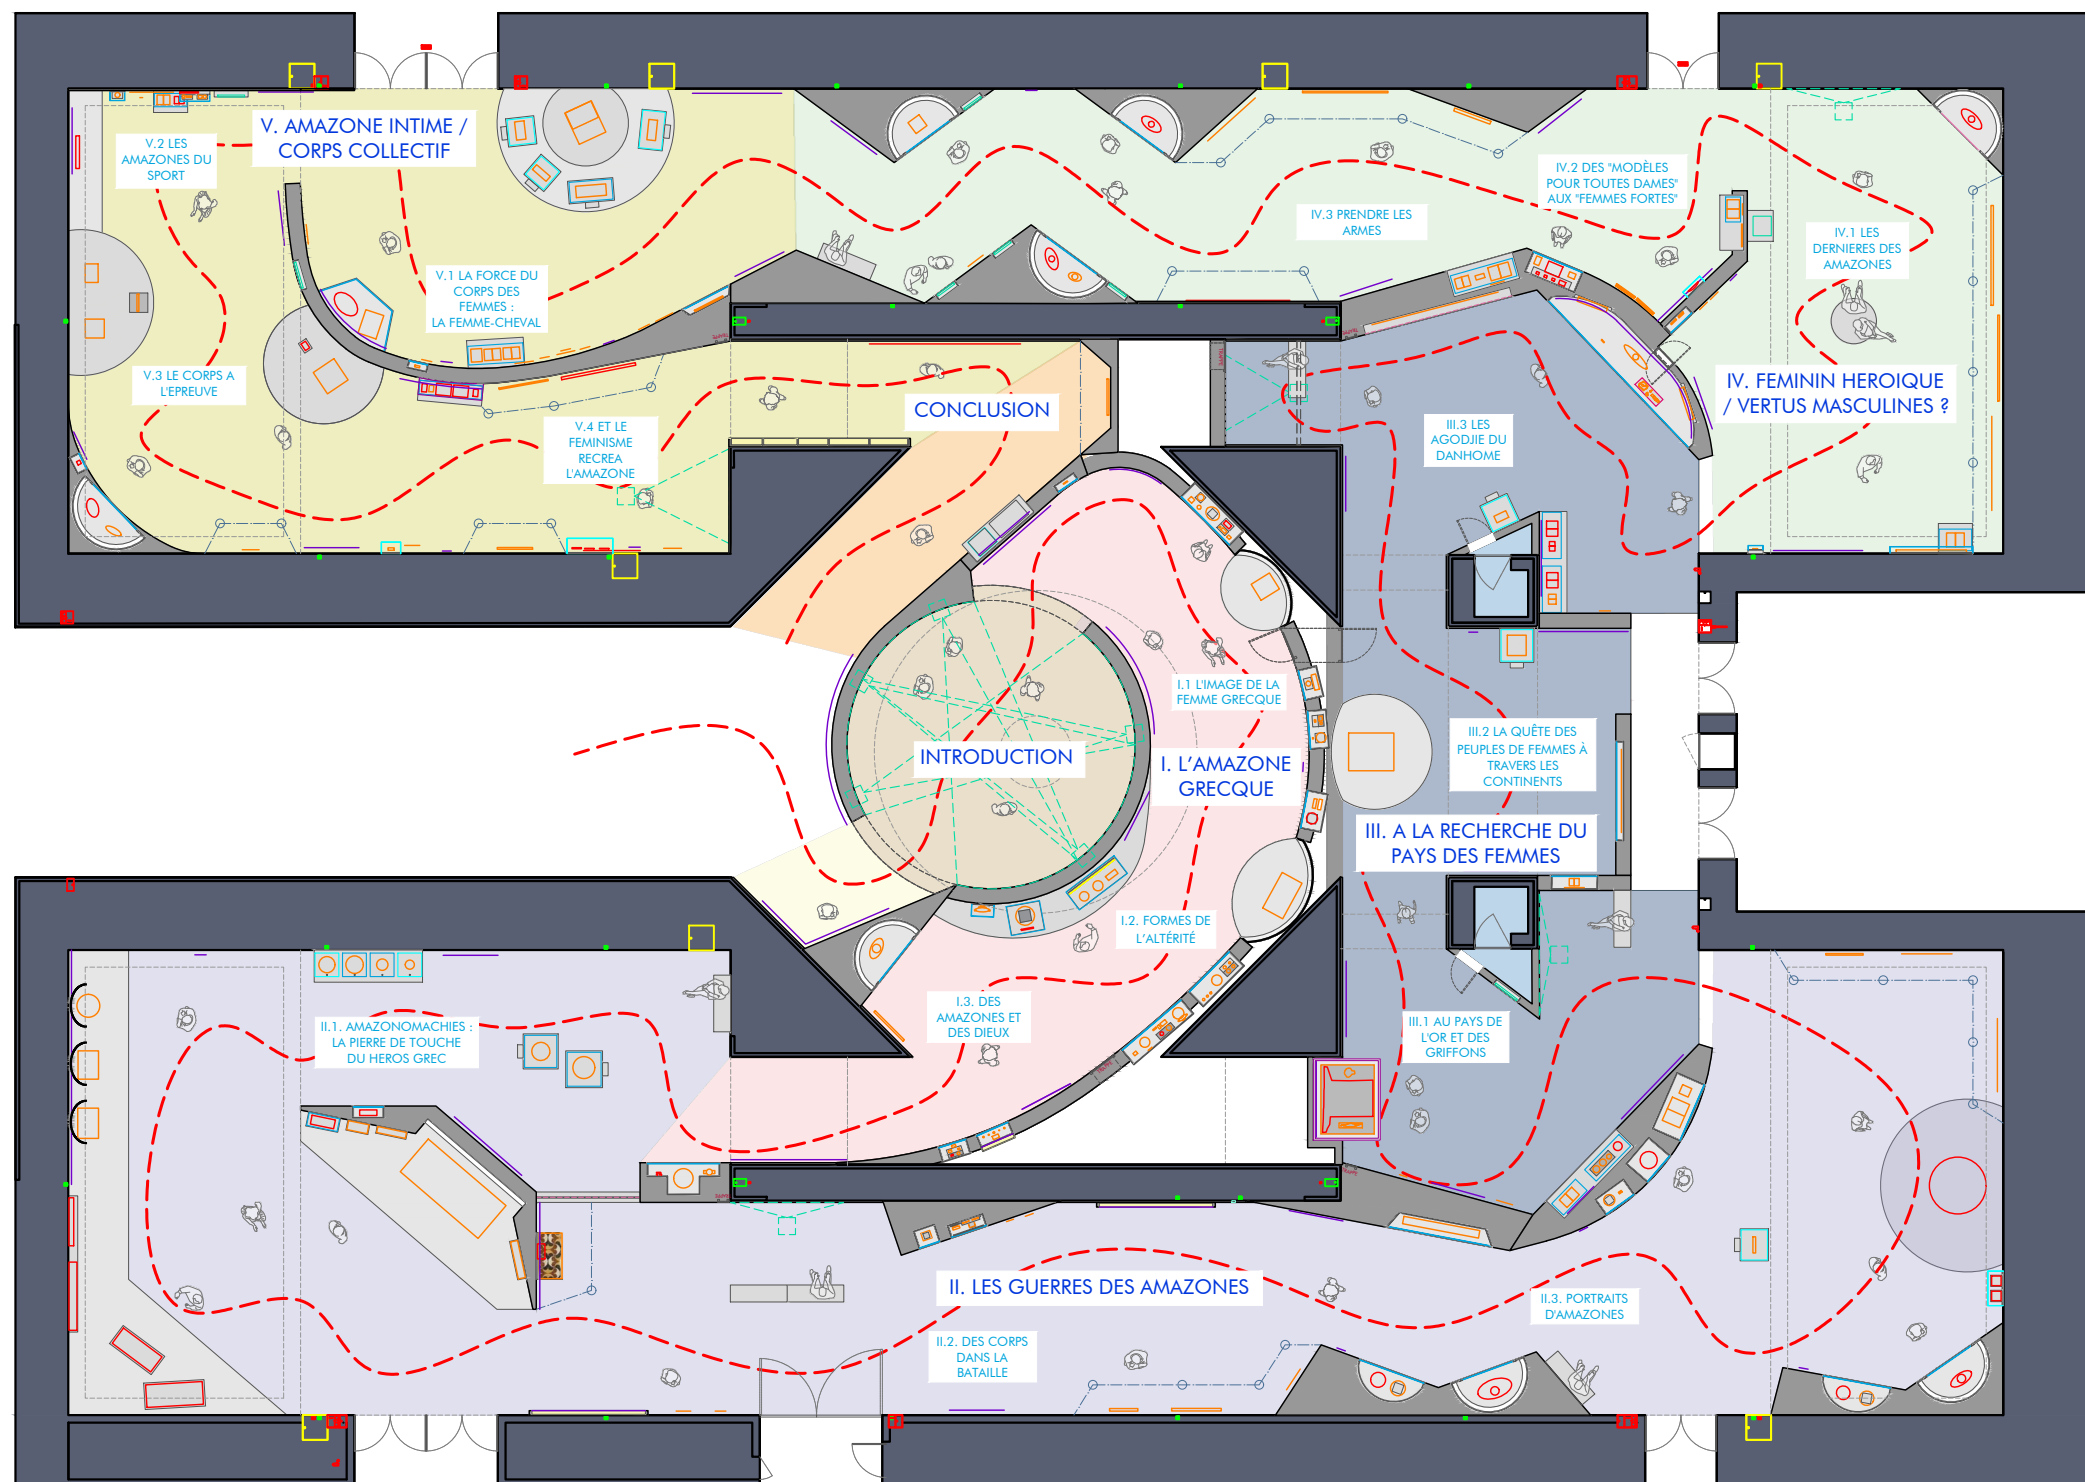

LEGENDE

- MURS EXISTANTS
- CIMAISES / DOUBLAGES
- MOBILIER
- ARCHE / LINTEAU
- PLAFOND BOIS
- MISE A DISTANCE
- MOQUETTE
- VERRE
- MULTIMEDIA
- OEUVRES
- OEUVRES - dimensions manquantes
- GRAPHISME
- GRAPHISME RETROECLAIRE
- REVÊTEMENT MIROIR

LEGENDE


- MURS EXISTANTS
- CIMAISES DOUBLE FACE MDF M1
H315 cm
- CIMAISES SIMPLE FACE MDF M1
H315 cm / ép. 20 cm
- CIMAISES SIMPLE FACE MDF M1
H315 cm
- CIMAISES SIMPLE FACE MDF M1
H580 cm
- CIMAISES SIMPLE FACE MDF M1
H377 cm
- DOUBLAGE MDF M1
H315 cm
- DOUBLAGE MDF M1
EXISTANT EXPO PRECEDENTE
- SOUBASSEMENT MDF M1
H50cm ou 90cm
- LINTEAU COURBE MDF M1
H10 cm
- CIMAISES SIMPLE FACE MDF M1
H315 cm - construite à partir de matériaux
en récupération
- PAREMENTS EN RECUPERATION
- P

PORTE
- T

TRAPPE SECURITE
- E

NICHE EXTINCTEUR
- S

TRAPPE SILICAGEL

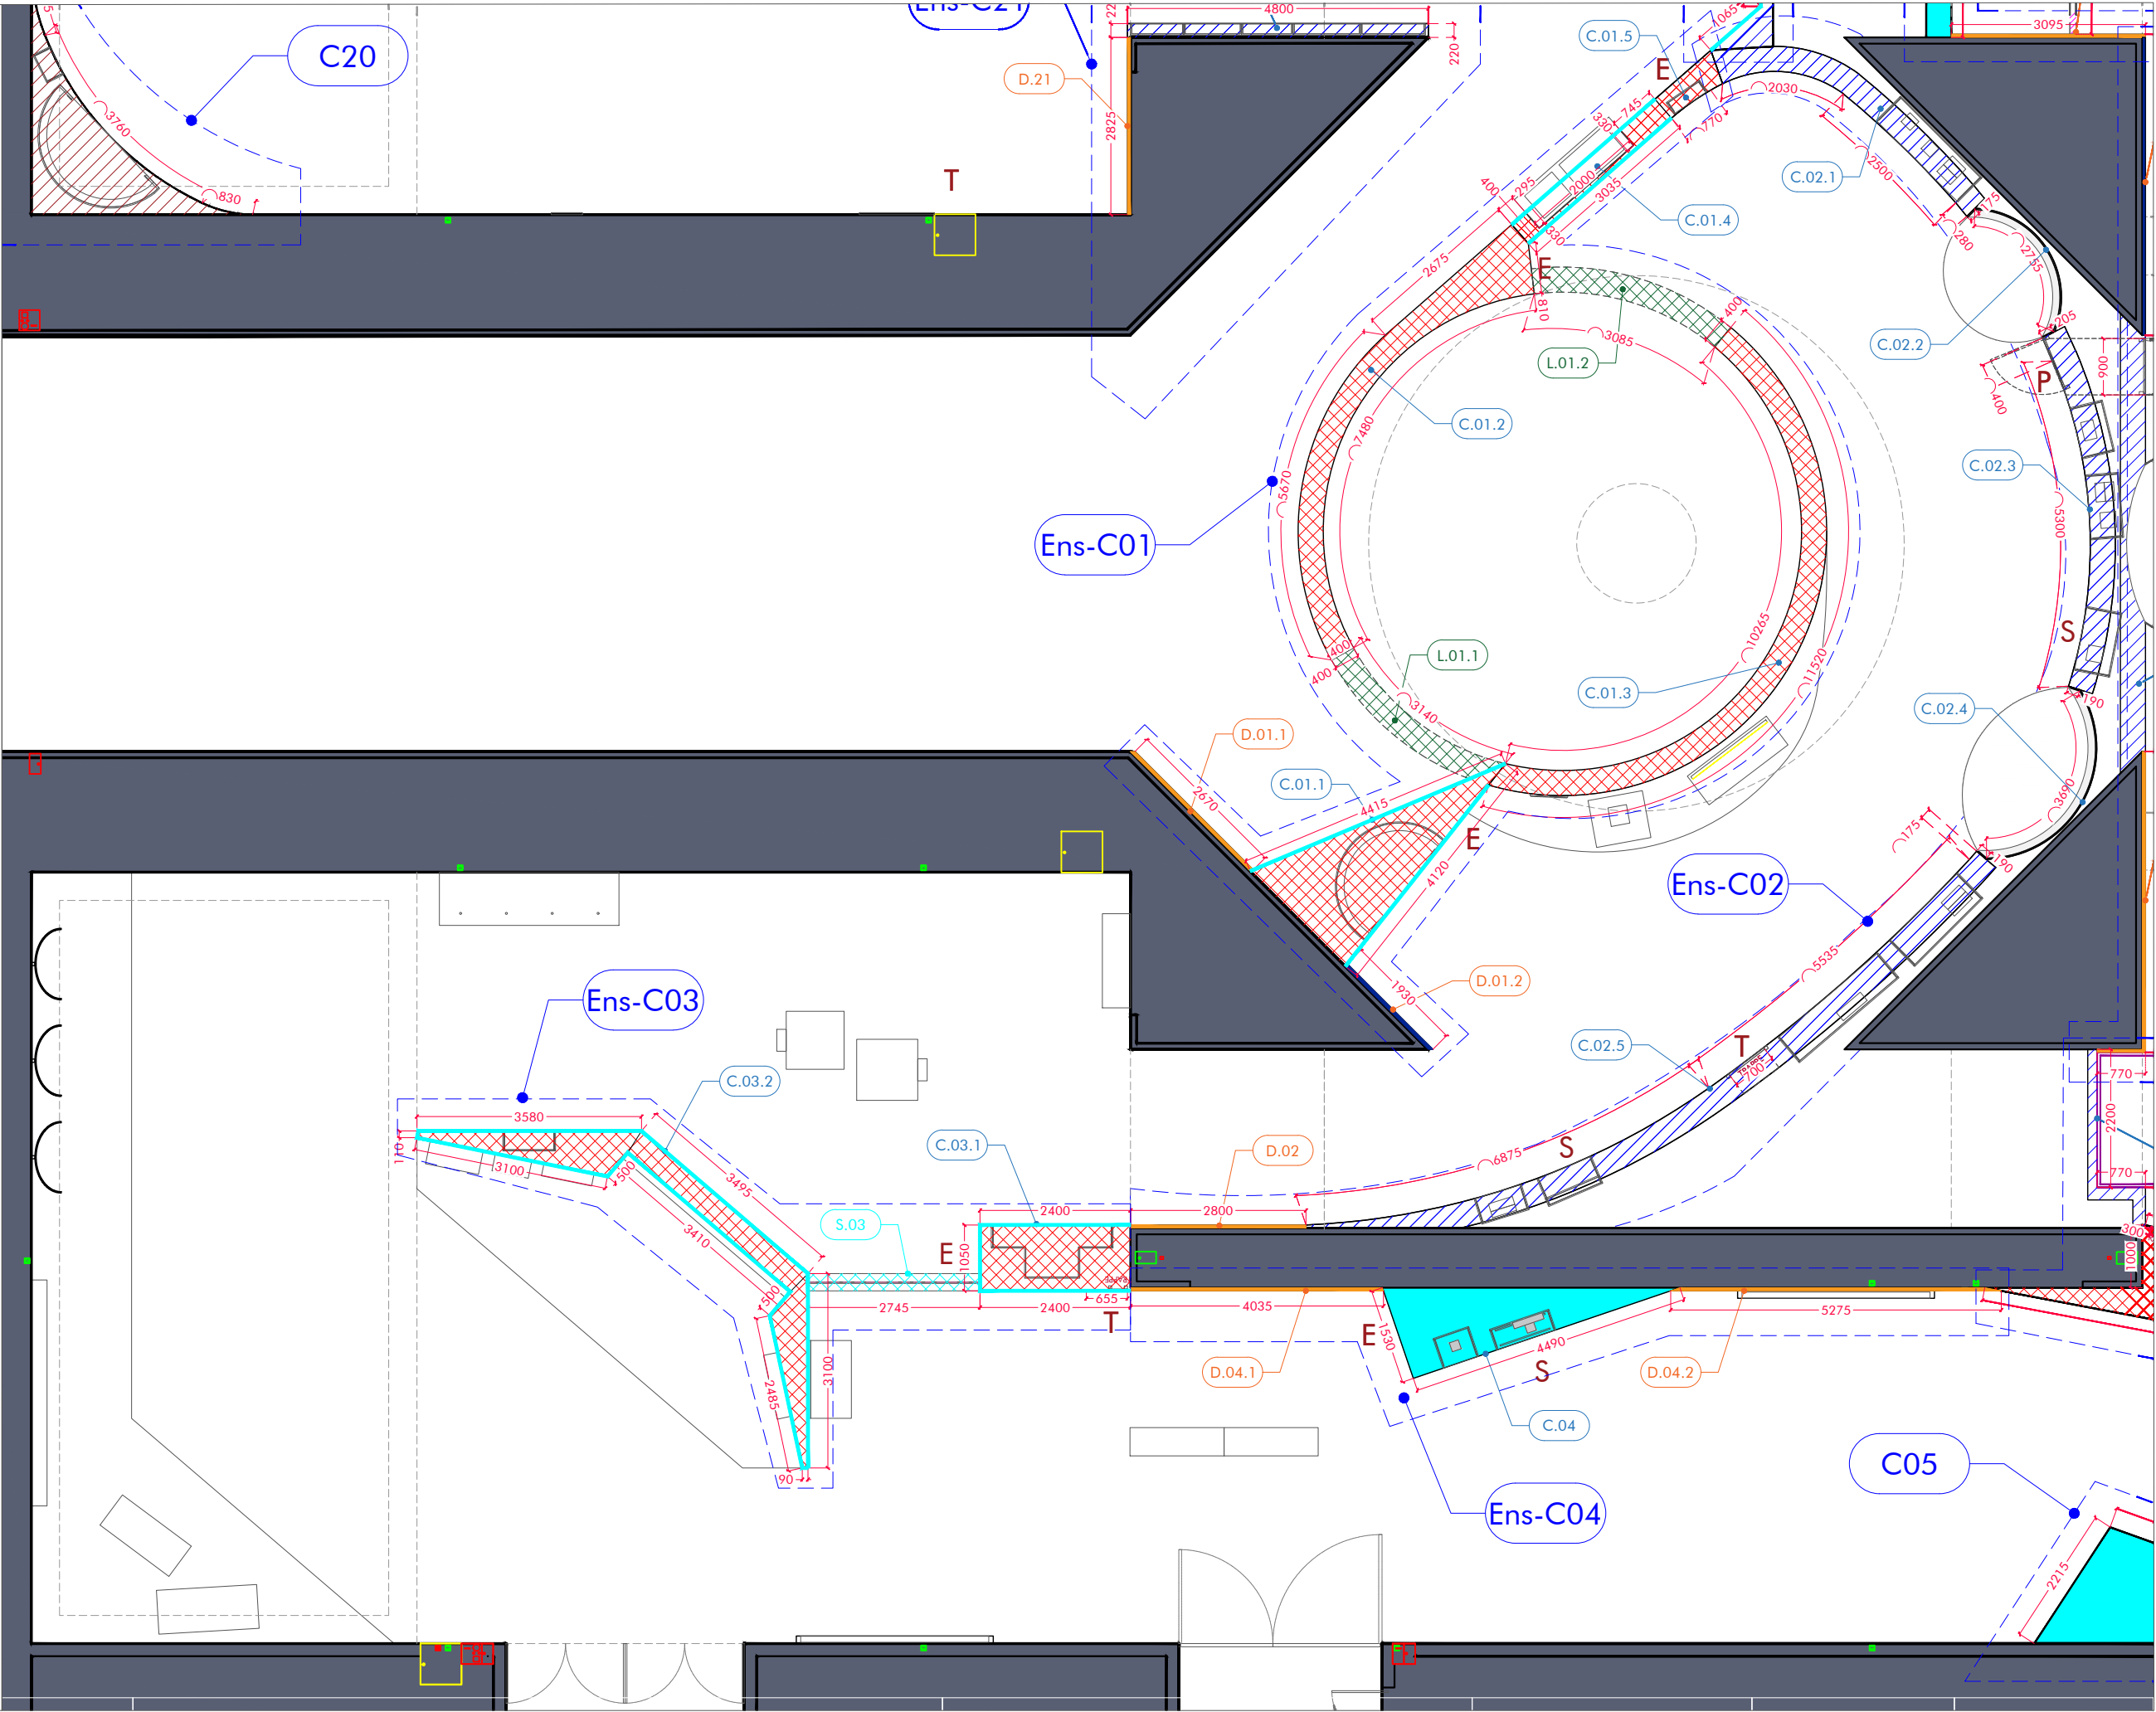

LEGENDE


- MURS EXISTANTS
- CIMAISES DOUBLE FACE MDF M1
H315 cm
- CIMAISES SIMPLE FACE MDF M1
H315 cm / ép. 20 cm
- CIMAISES SIMPLE FACE MDF M1
H315 cm
- CIMAISES SIMPLE FACE MDF M1
H580 cm
- CIMAISES SIMPLE FACE MDF M1
H377 cm
- DOUBLAGE MDF M1
H315 cm
- DOUBLAGE MDF M1
EXISTANT EXPO PRECEDENTE
- SOUBASSEMENT MDF M1
H50cm ou 90cm
- LINTEAU COURBE MDF M1
H10 cm
- CIMAISES SIMPLE FACE MDF M1
H315 cm - construite à partir de matériaux
en récupération
- PAREMENTS EN RECUPERATION
- P

PORTE
- T

TRAPPE SECURITE
- E


NICHE EXTINCTEUR
- S

TRAPPE SILICAGEL

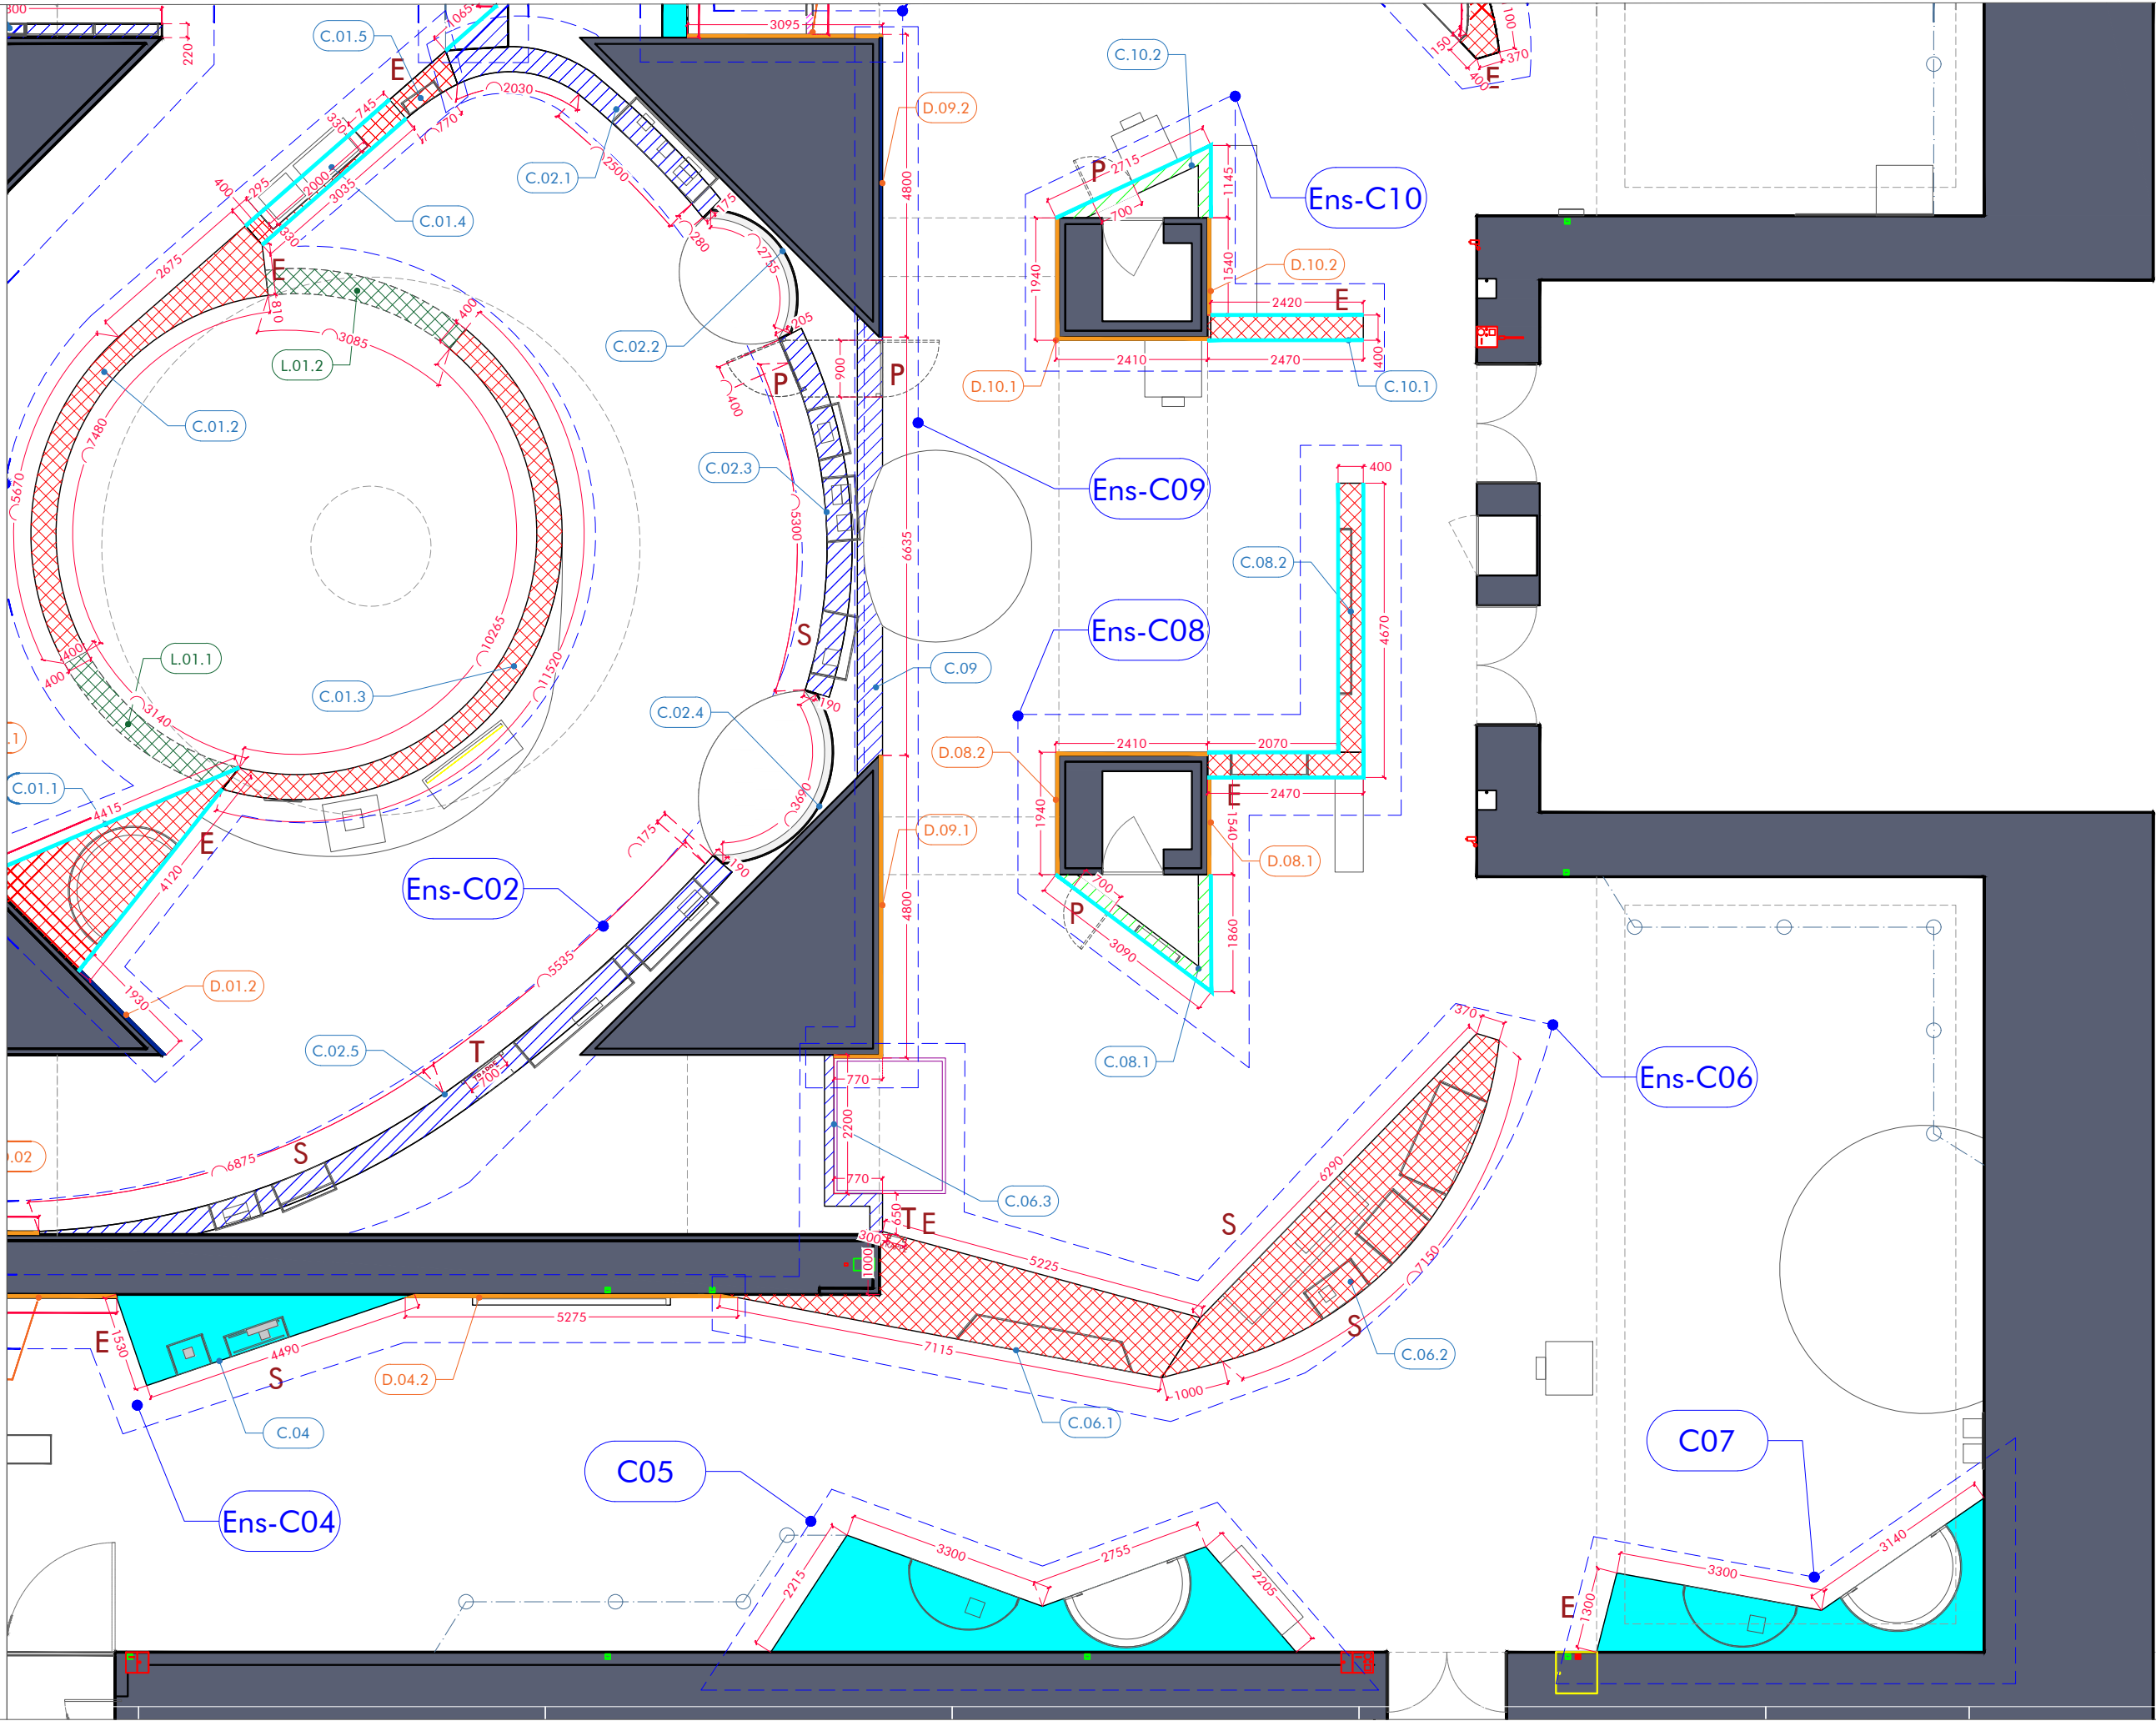


LEGENDE


- MURS EXISTANTS
- CIMAISES DOUBLE FACE MDF M1 H315 cm
- CIMAISES SIMPLE FACE MDF M1 H315 cm / ép. 20 cm
- CIMAISES SIMPLE FACE MDF M1 H315 cm
- CIMAISES SIMPLE FACE MDF M1 H580 cm
- CIMAISES SIMPLE FACE MDF M1 H377 cm
- DOUBLAGE MDF M1 H315 cm
- DOUBLAGE MDF M1 EXISTANT EXPO PRECEDENTE
- SOUBASSEMENT MDF M1 H50cm ou 90cm
- LINTEAU COURBE MDF M1 H10 cm
- CIMAISES SIMPLE FACE MDF M1 H315 cm - construite à partir de matériaux en récupération
- PAREMENTS EN RECUPERATION
- P PORTE
- T TRAPPE SECURITE
- E NICHE EXTINCTEUR
- S TRAPPE SILICAGEL

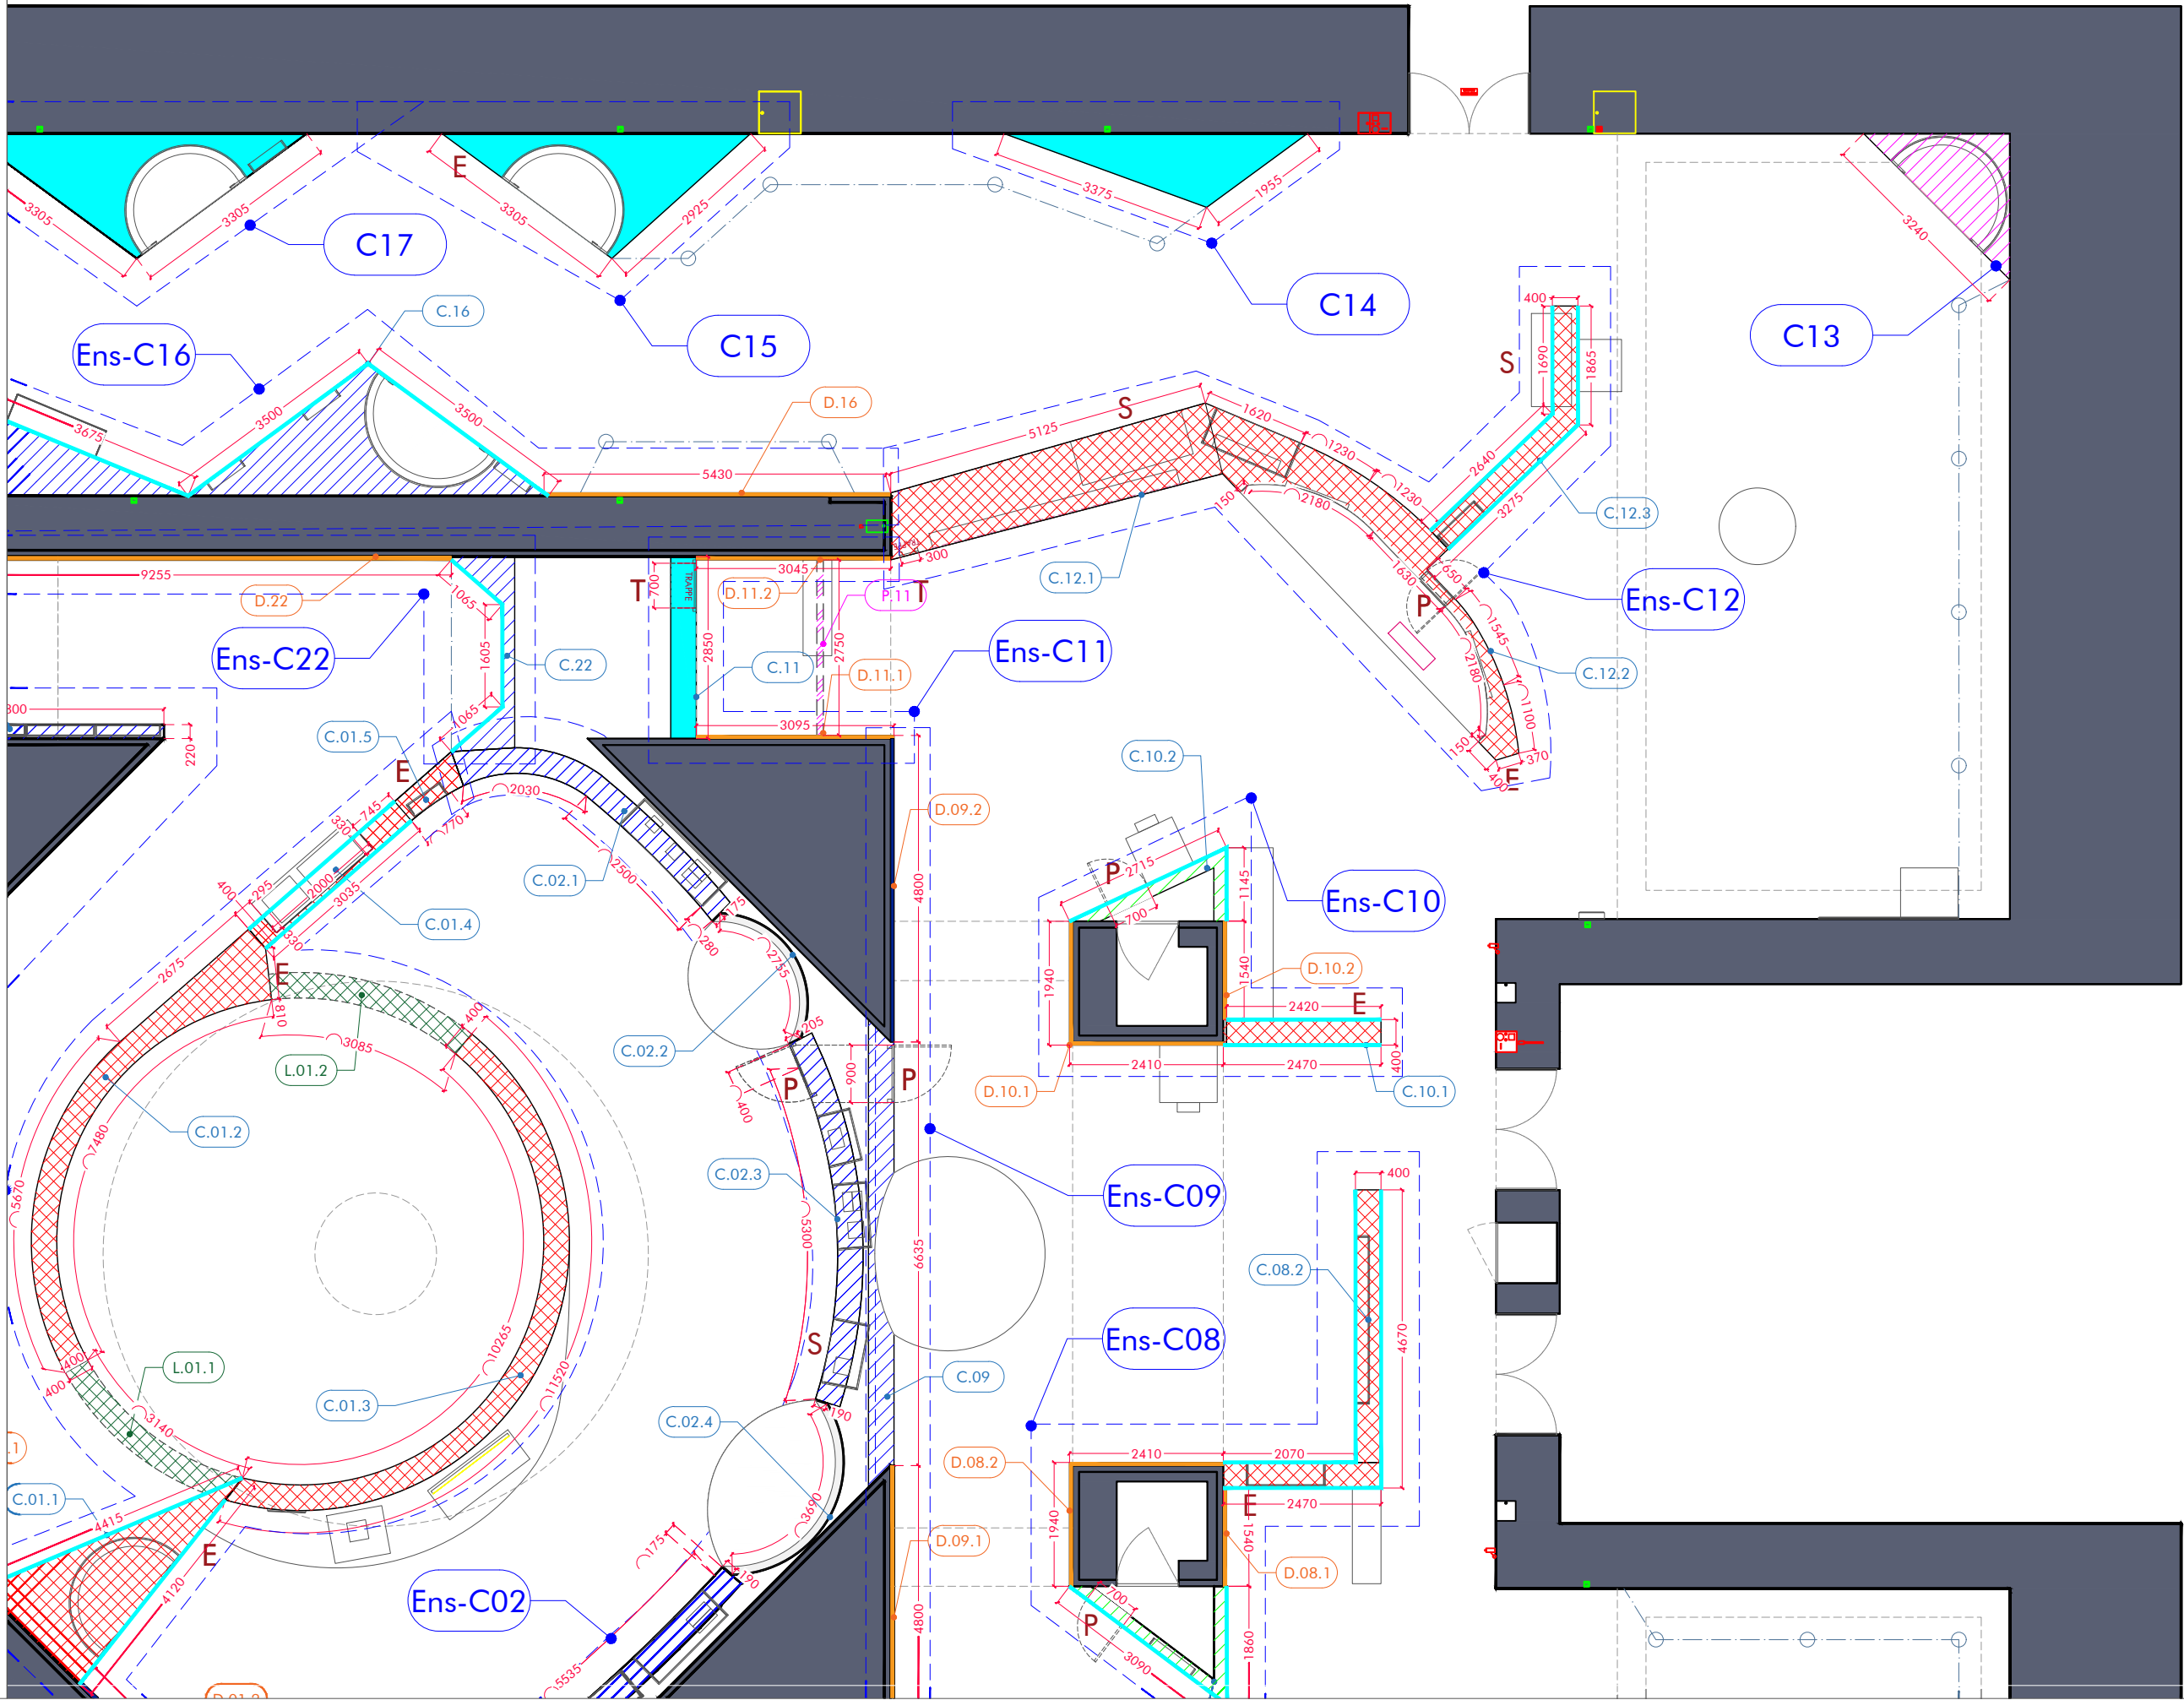

LEGENDE


- MURS EXISTANTS
- CIMAISES DOUBLE FACE MDF M1 H315 cm
- CIMAISES SIMPLE FACE MDF M1 H315 cm / ép. 20 cm
- CIMAISES SIMPLE FACE MDF M1 H315 cm
- CIMAISES SIMPLE FACE MDF M1 H580 cm
- CIMAISES SIMPLE FACE MDF M1 H377 cm
- DOUBLAGE MDF M1 H315 cm
- DOUBLAGE MDF M1 EXISTANT EXPO PRECEDENTE
- SOUBASSEMENT MDF M1 H50cm ou 90cm
- LINTEAU COURBE MDF M1 H10 cm
- CIMAISES SIMPLE FACE MDF M1 H315 cm - construite à partir de matériaux en récupération
- PAREMENTS EN RECUPERATION
- P PORTE
- T TRAPPE SECURITE
- E NICHE EXTINCTEUR
- S TRAPPE SILICAGEL

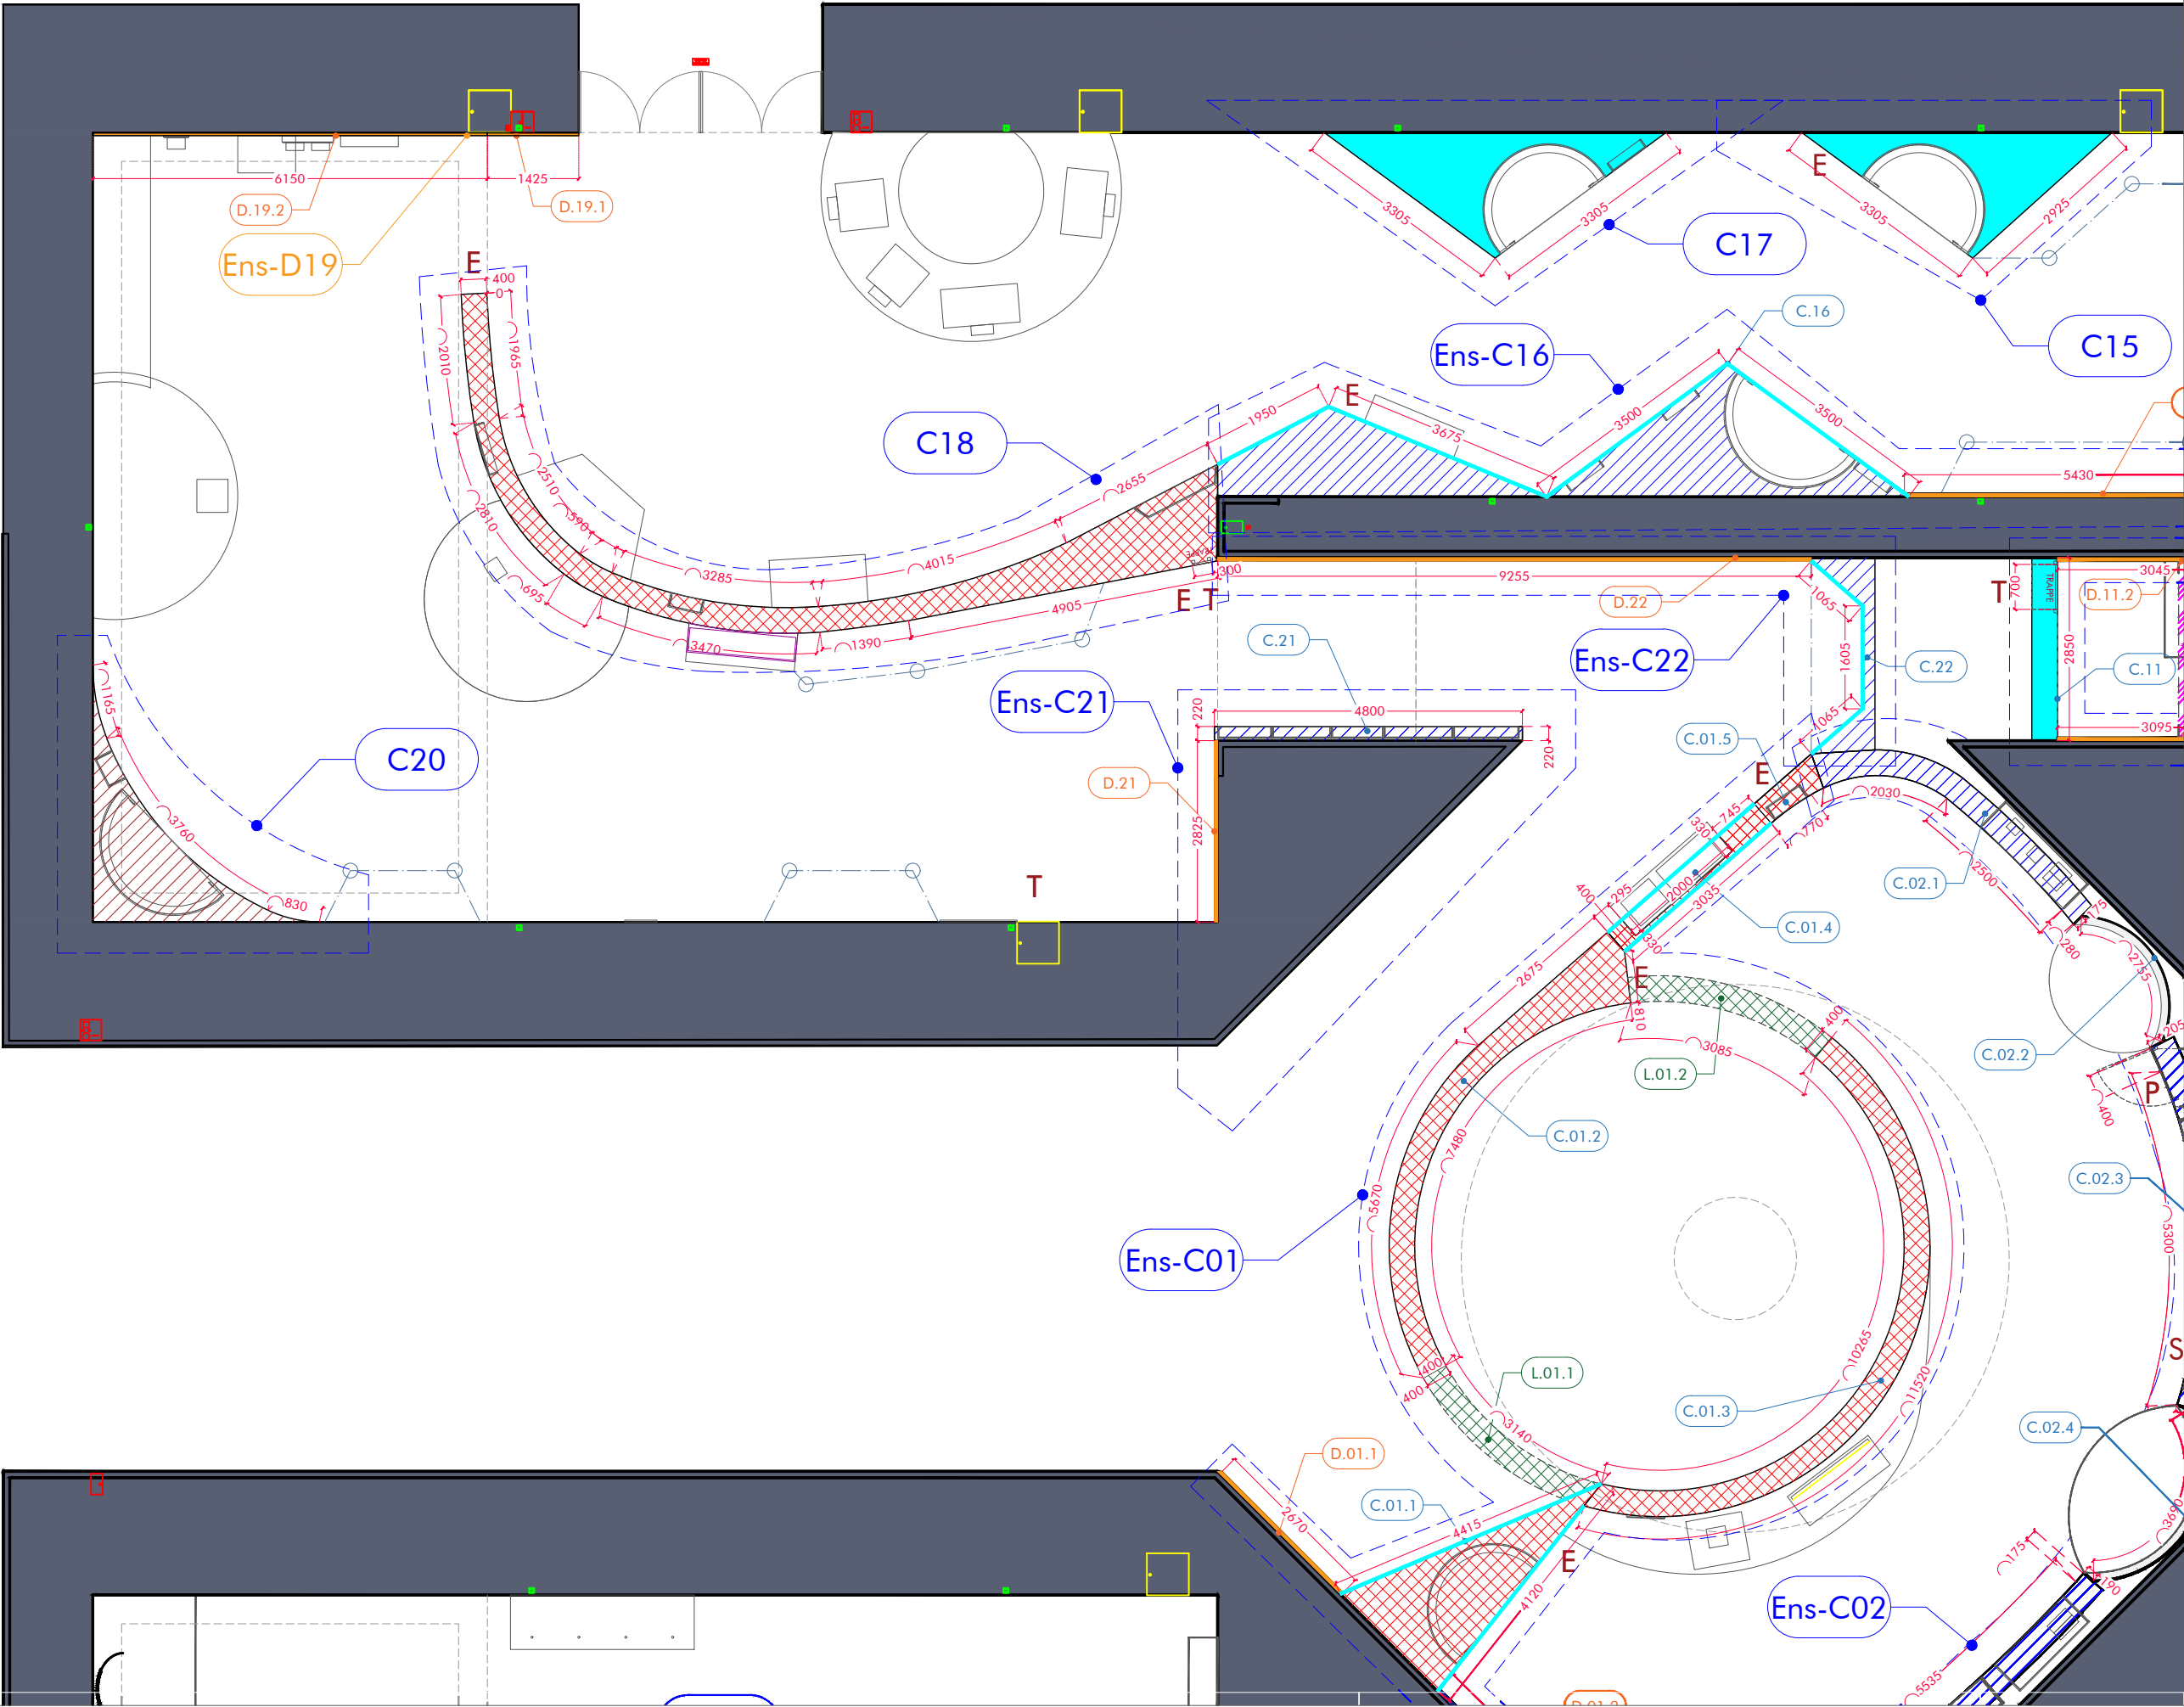

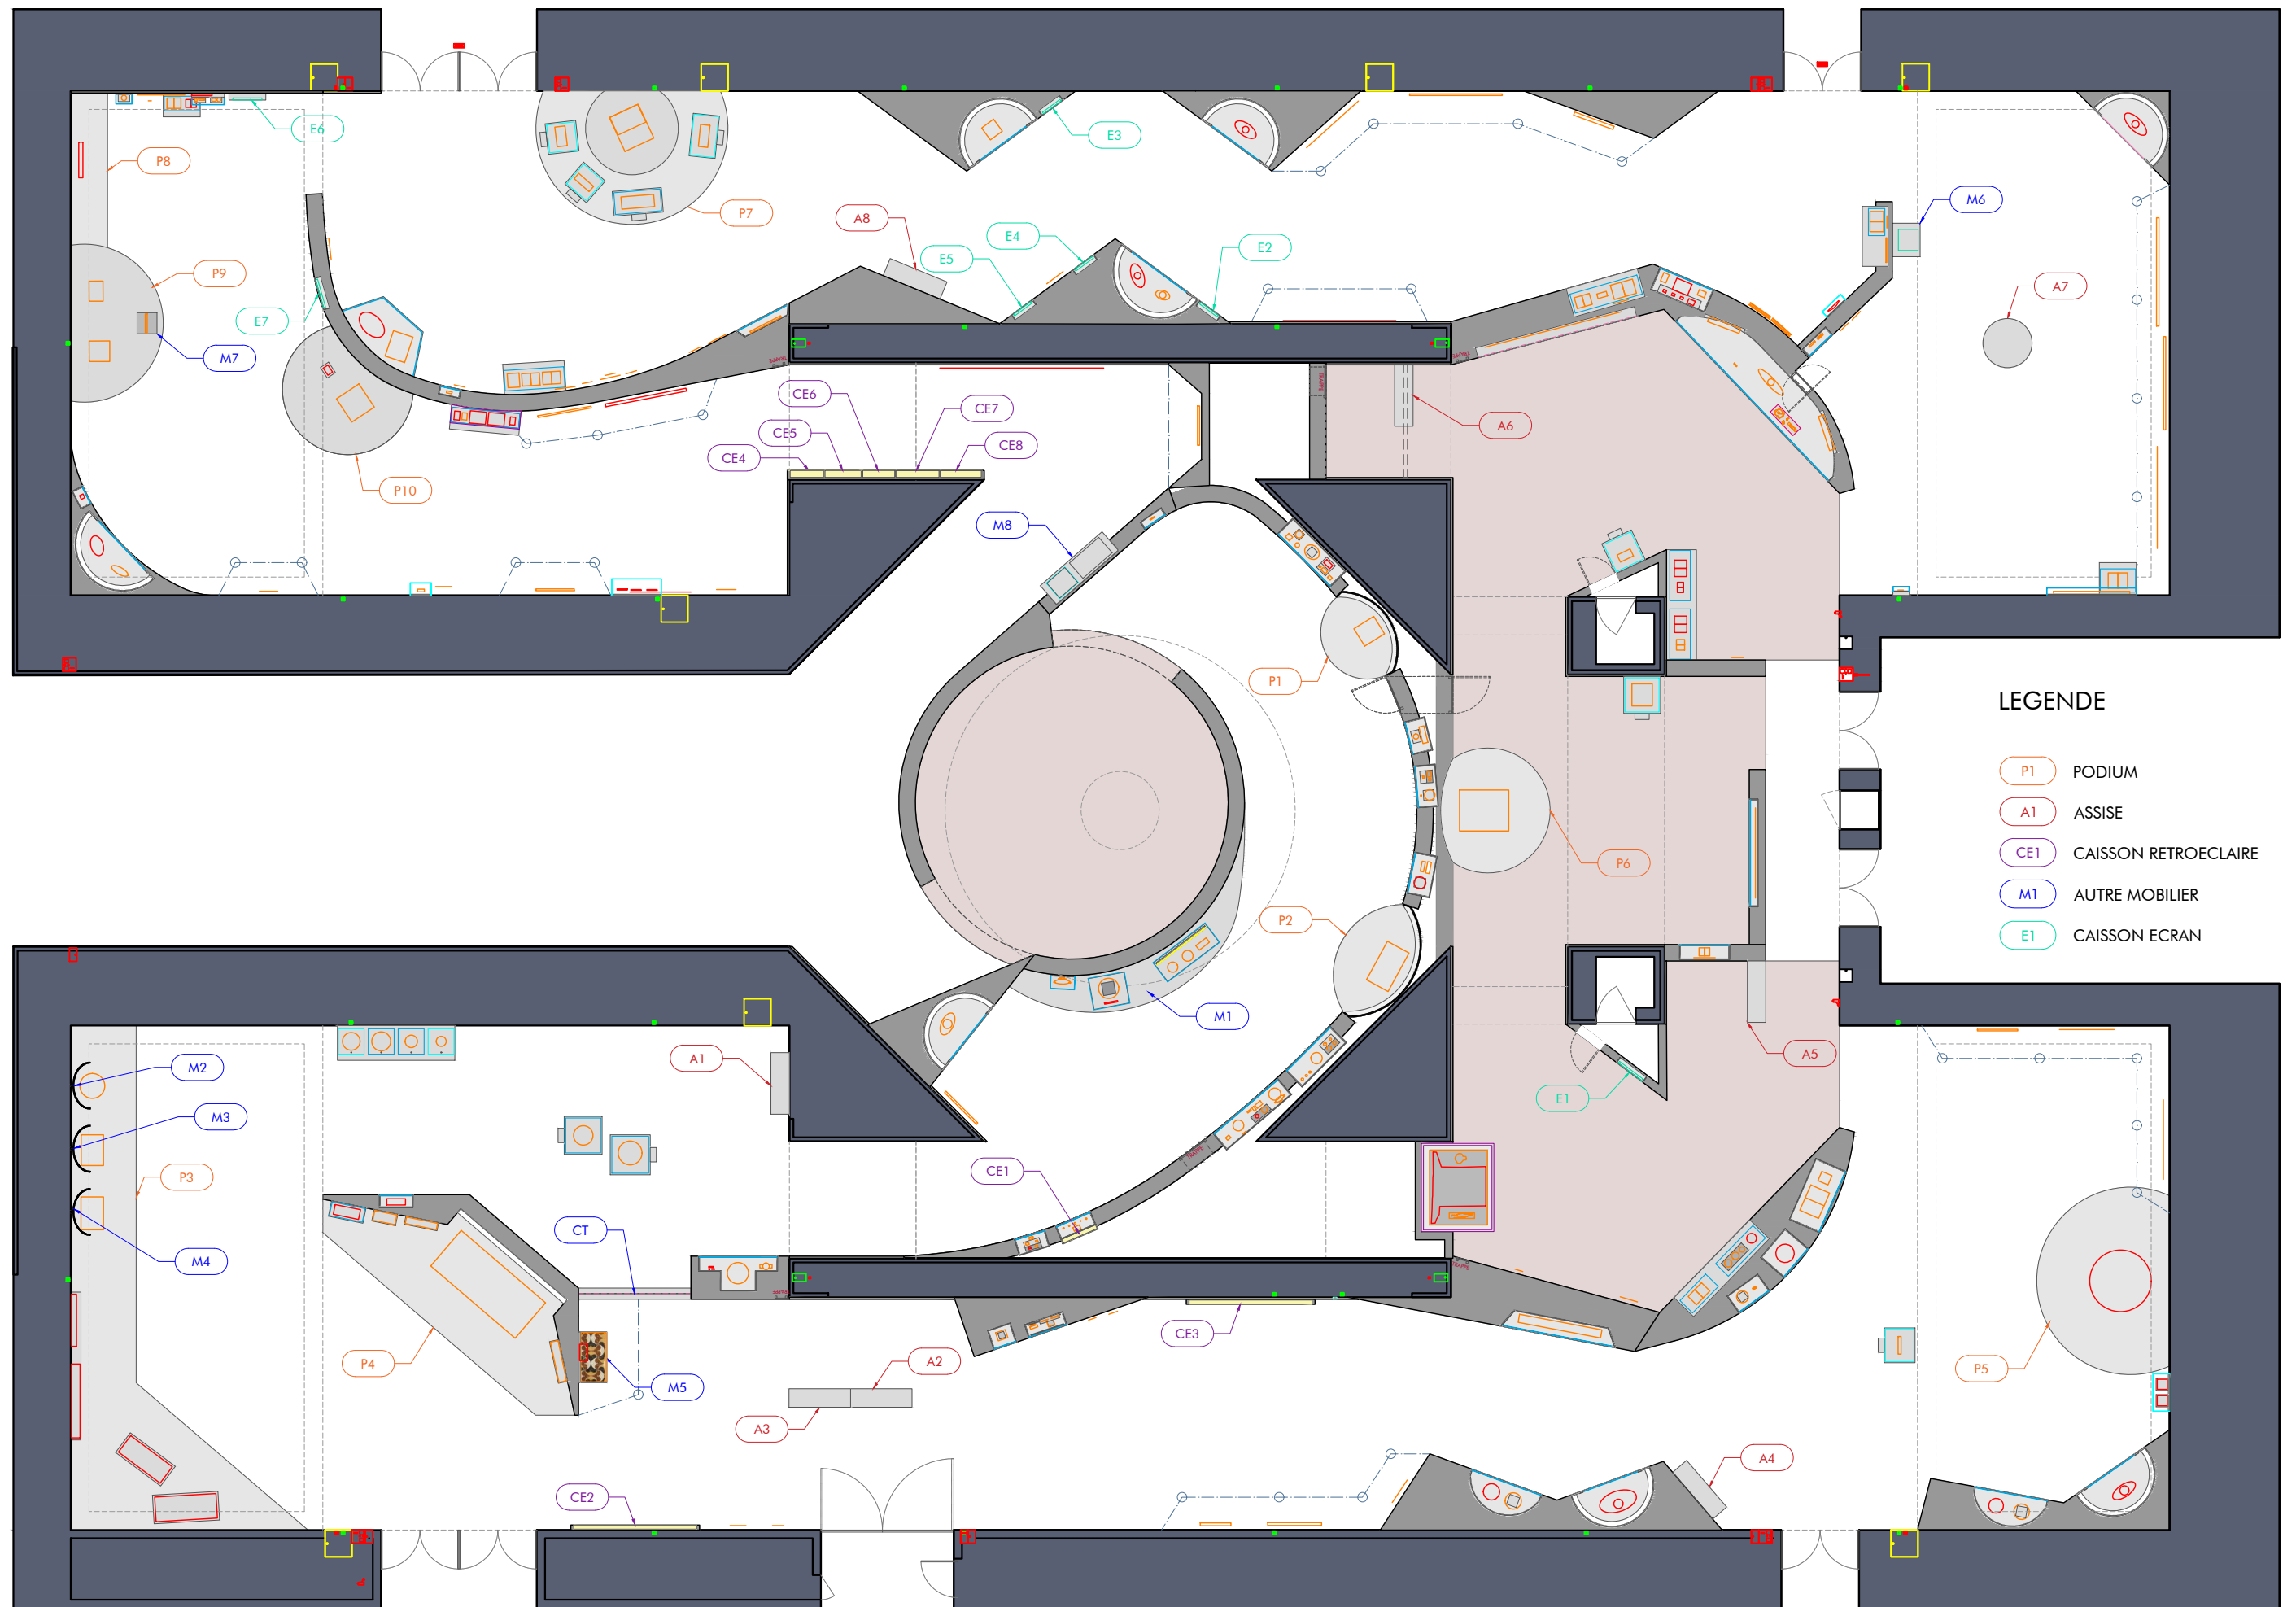


LEGENDE


- P1 PODIUM
- A1 ASSISE
- CE1 CAISSON RETROECLAIRE
- M1 AUTRE MOBILIER
- E1 CAISSON ECRAN

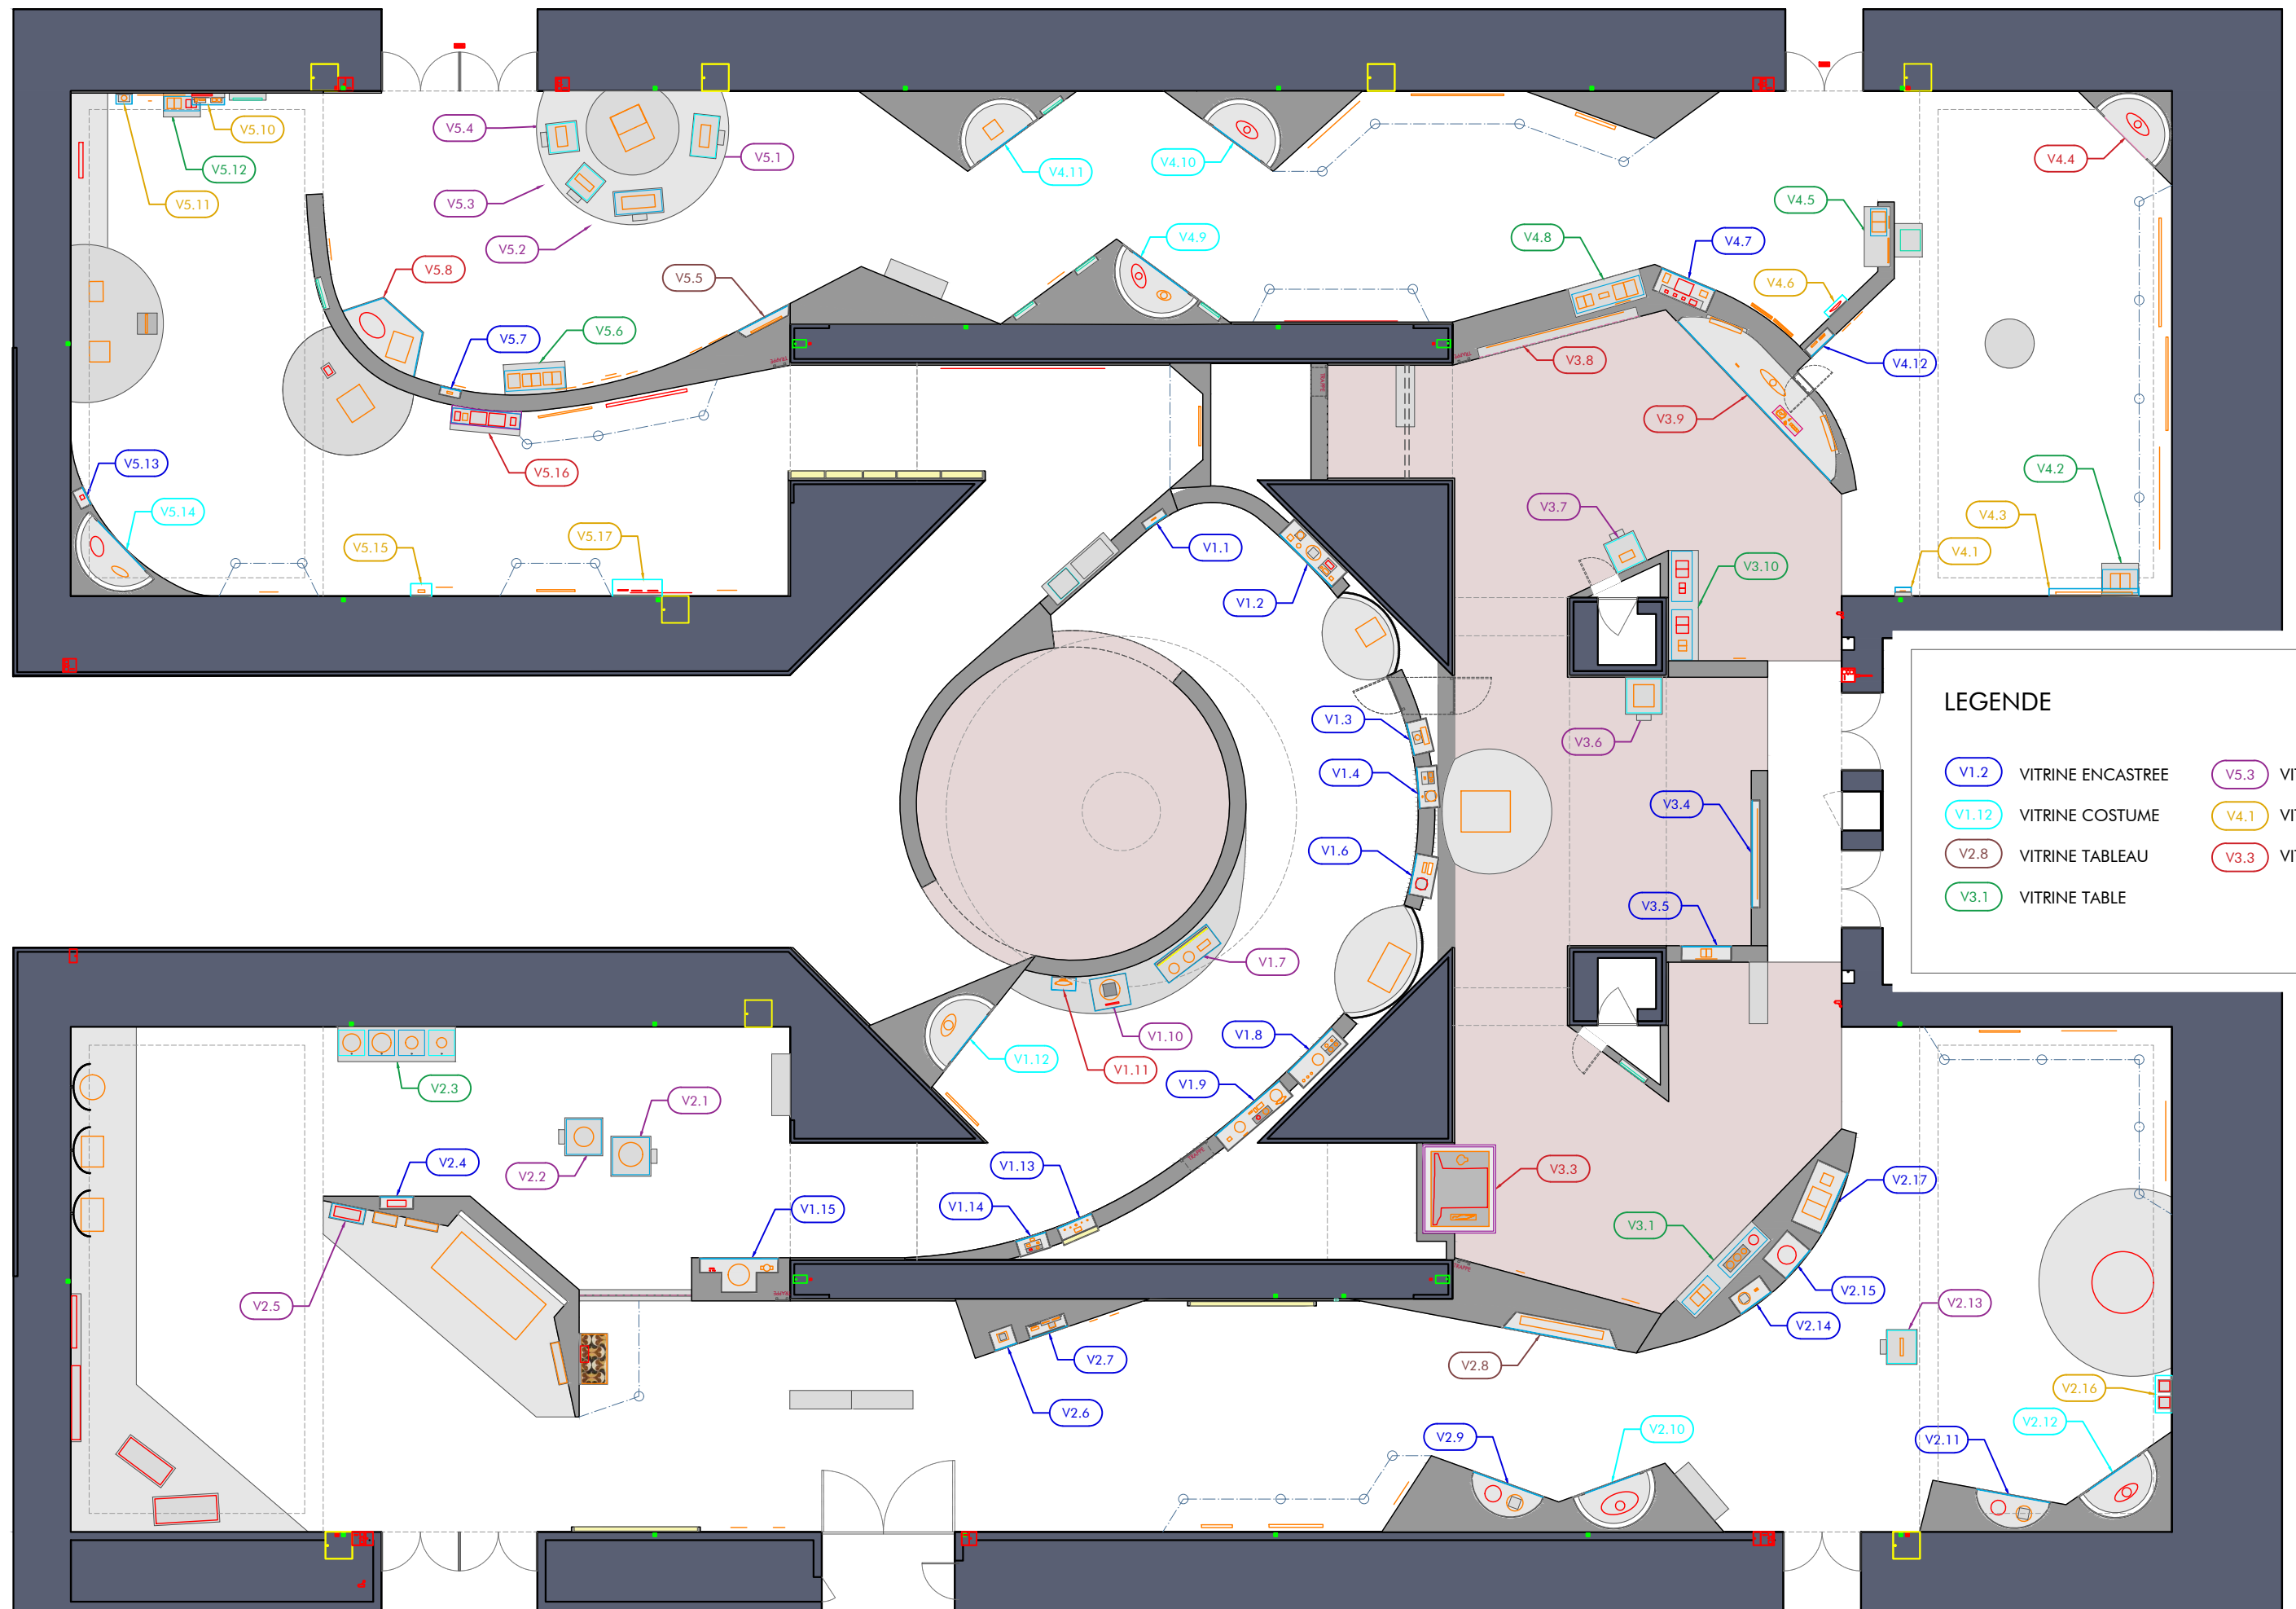


LEGENDE

- MURS EXISTANTS
- CIMAISES / DOUBLAGES
- MOBILIER
- ARCHE / LINTEAU
- MOQUETTE M1
- MO.01 REPERAGE MOQUETTE

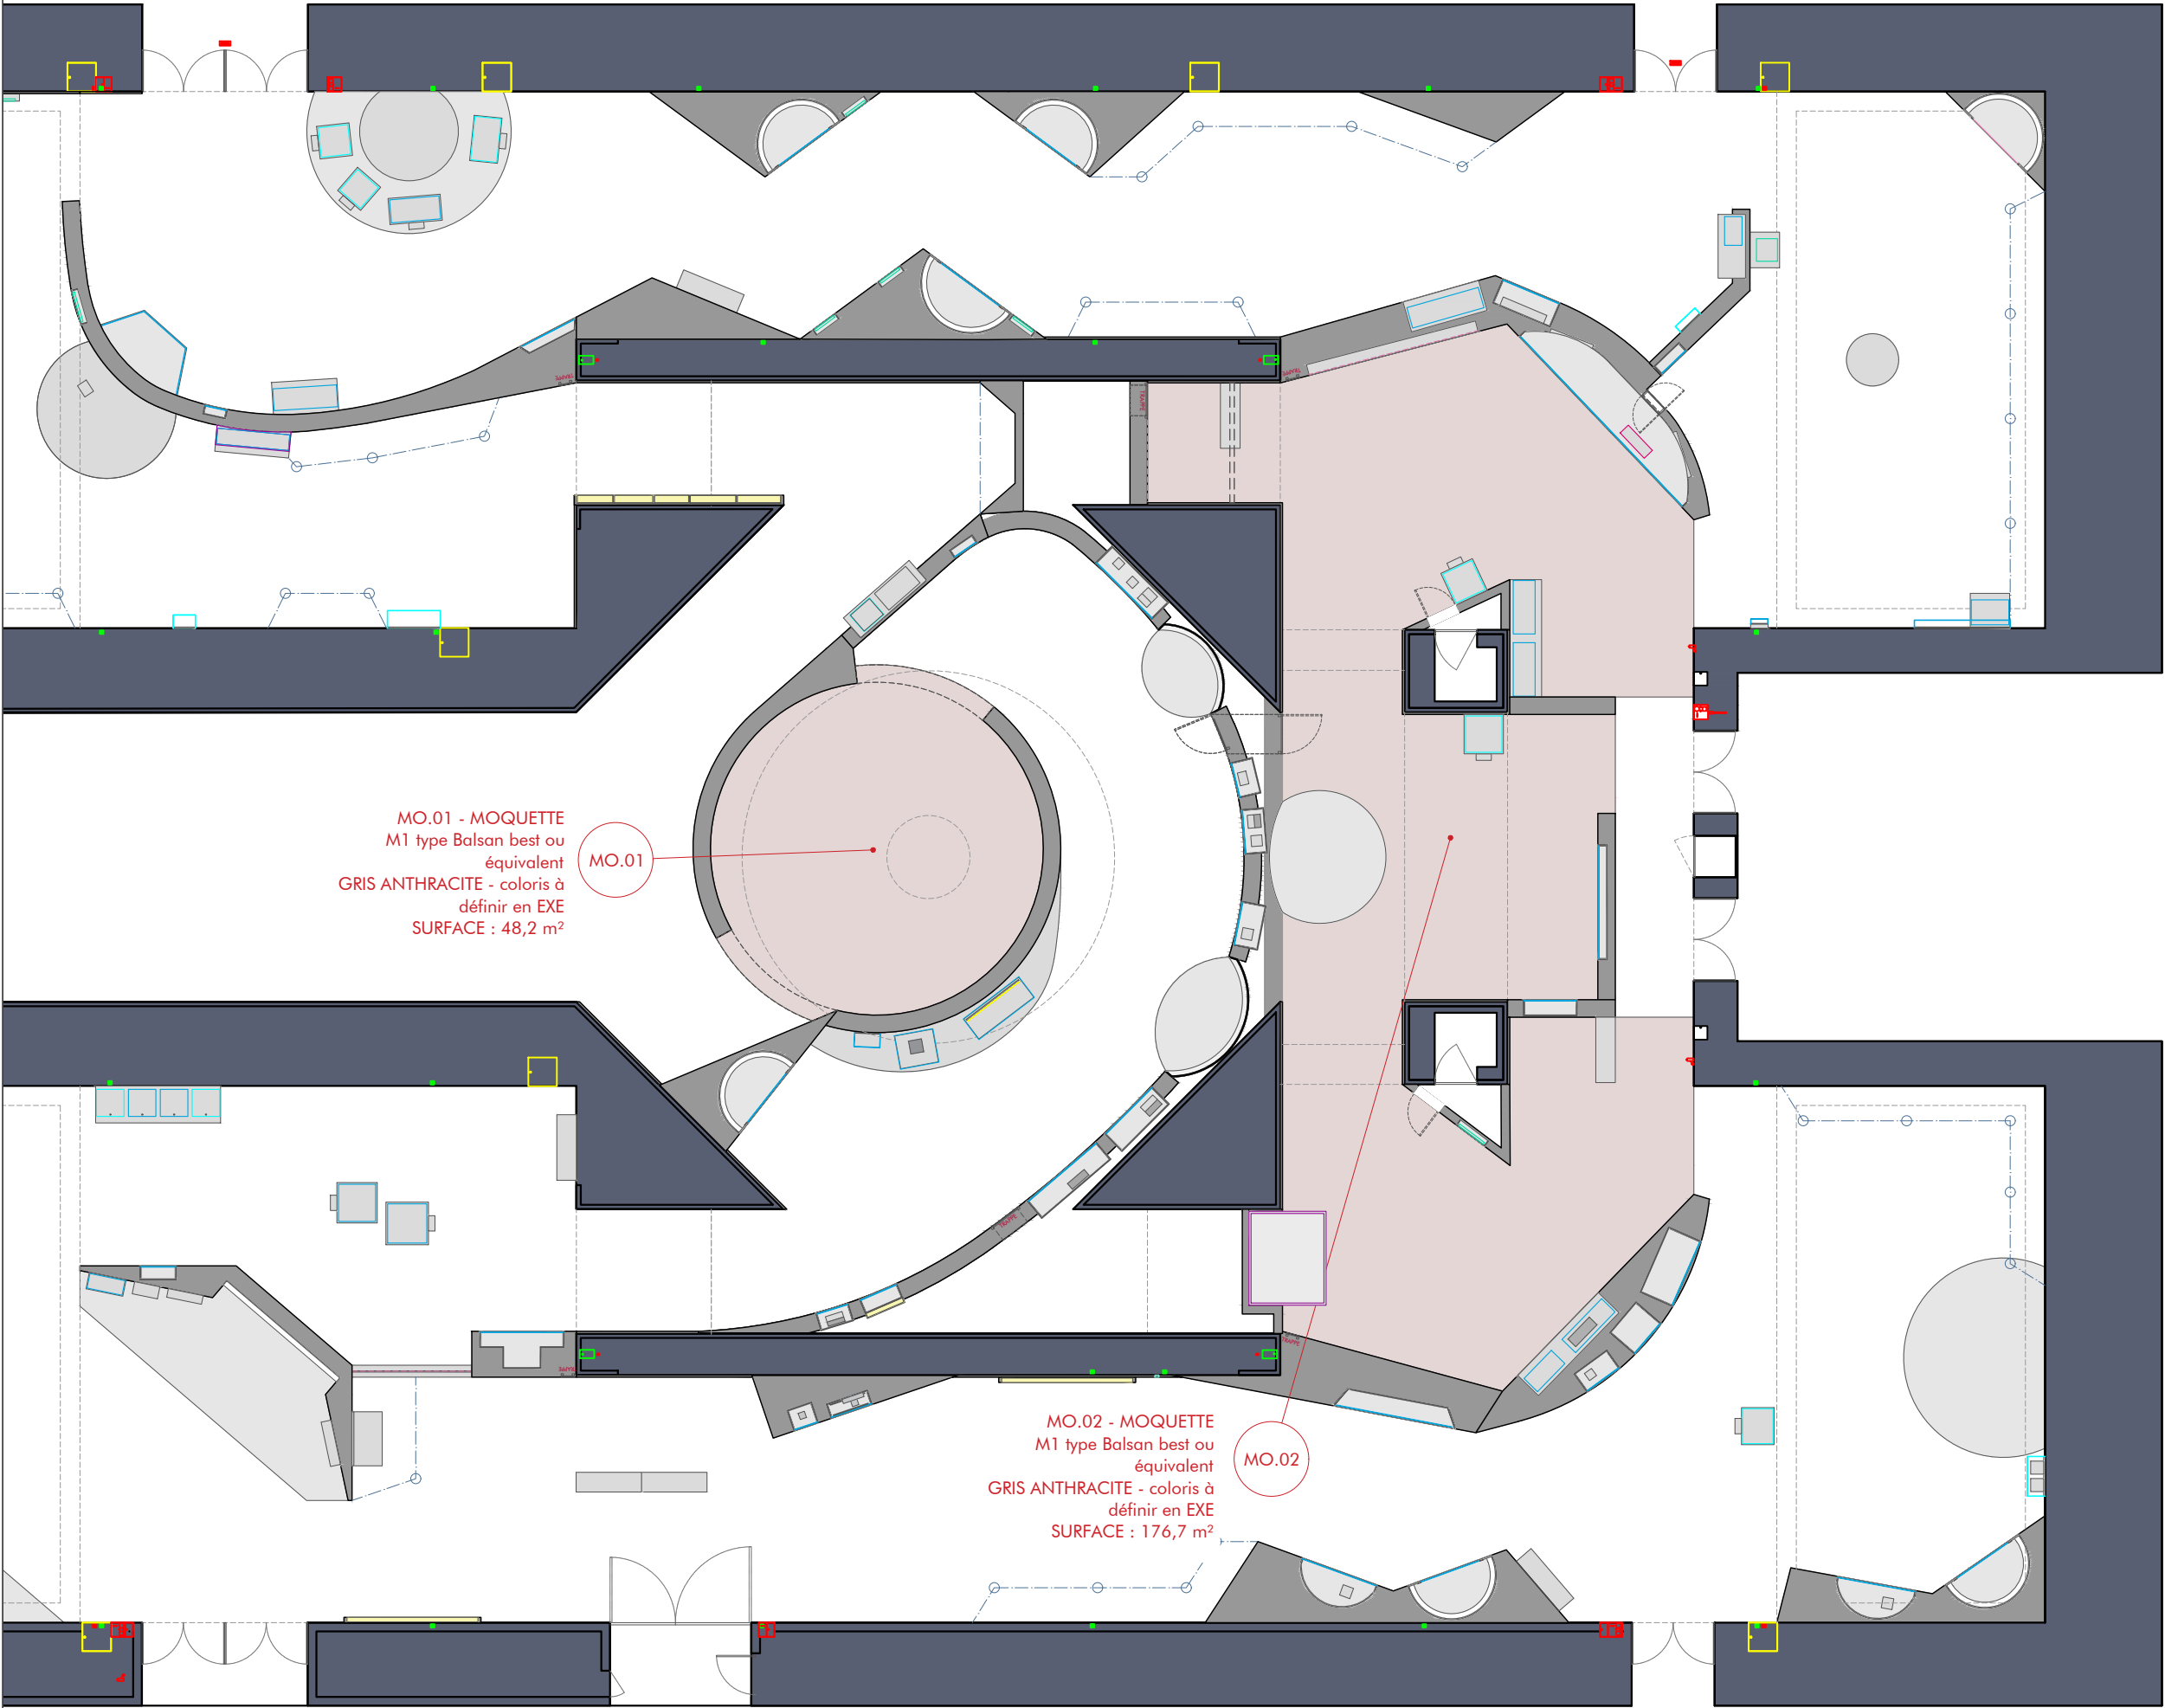

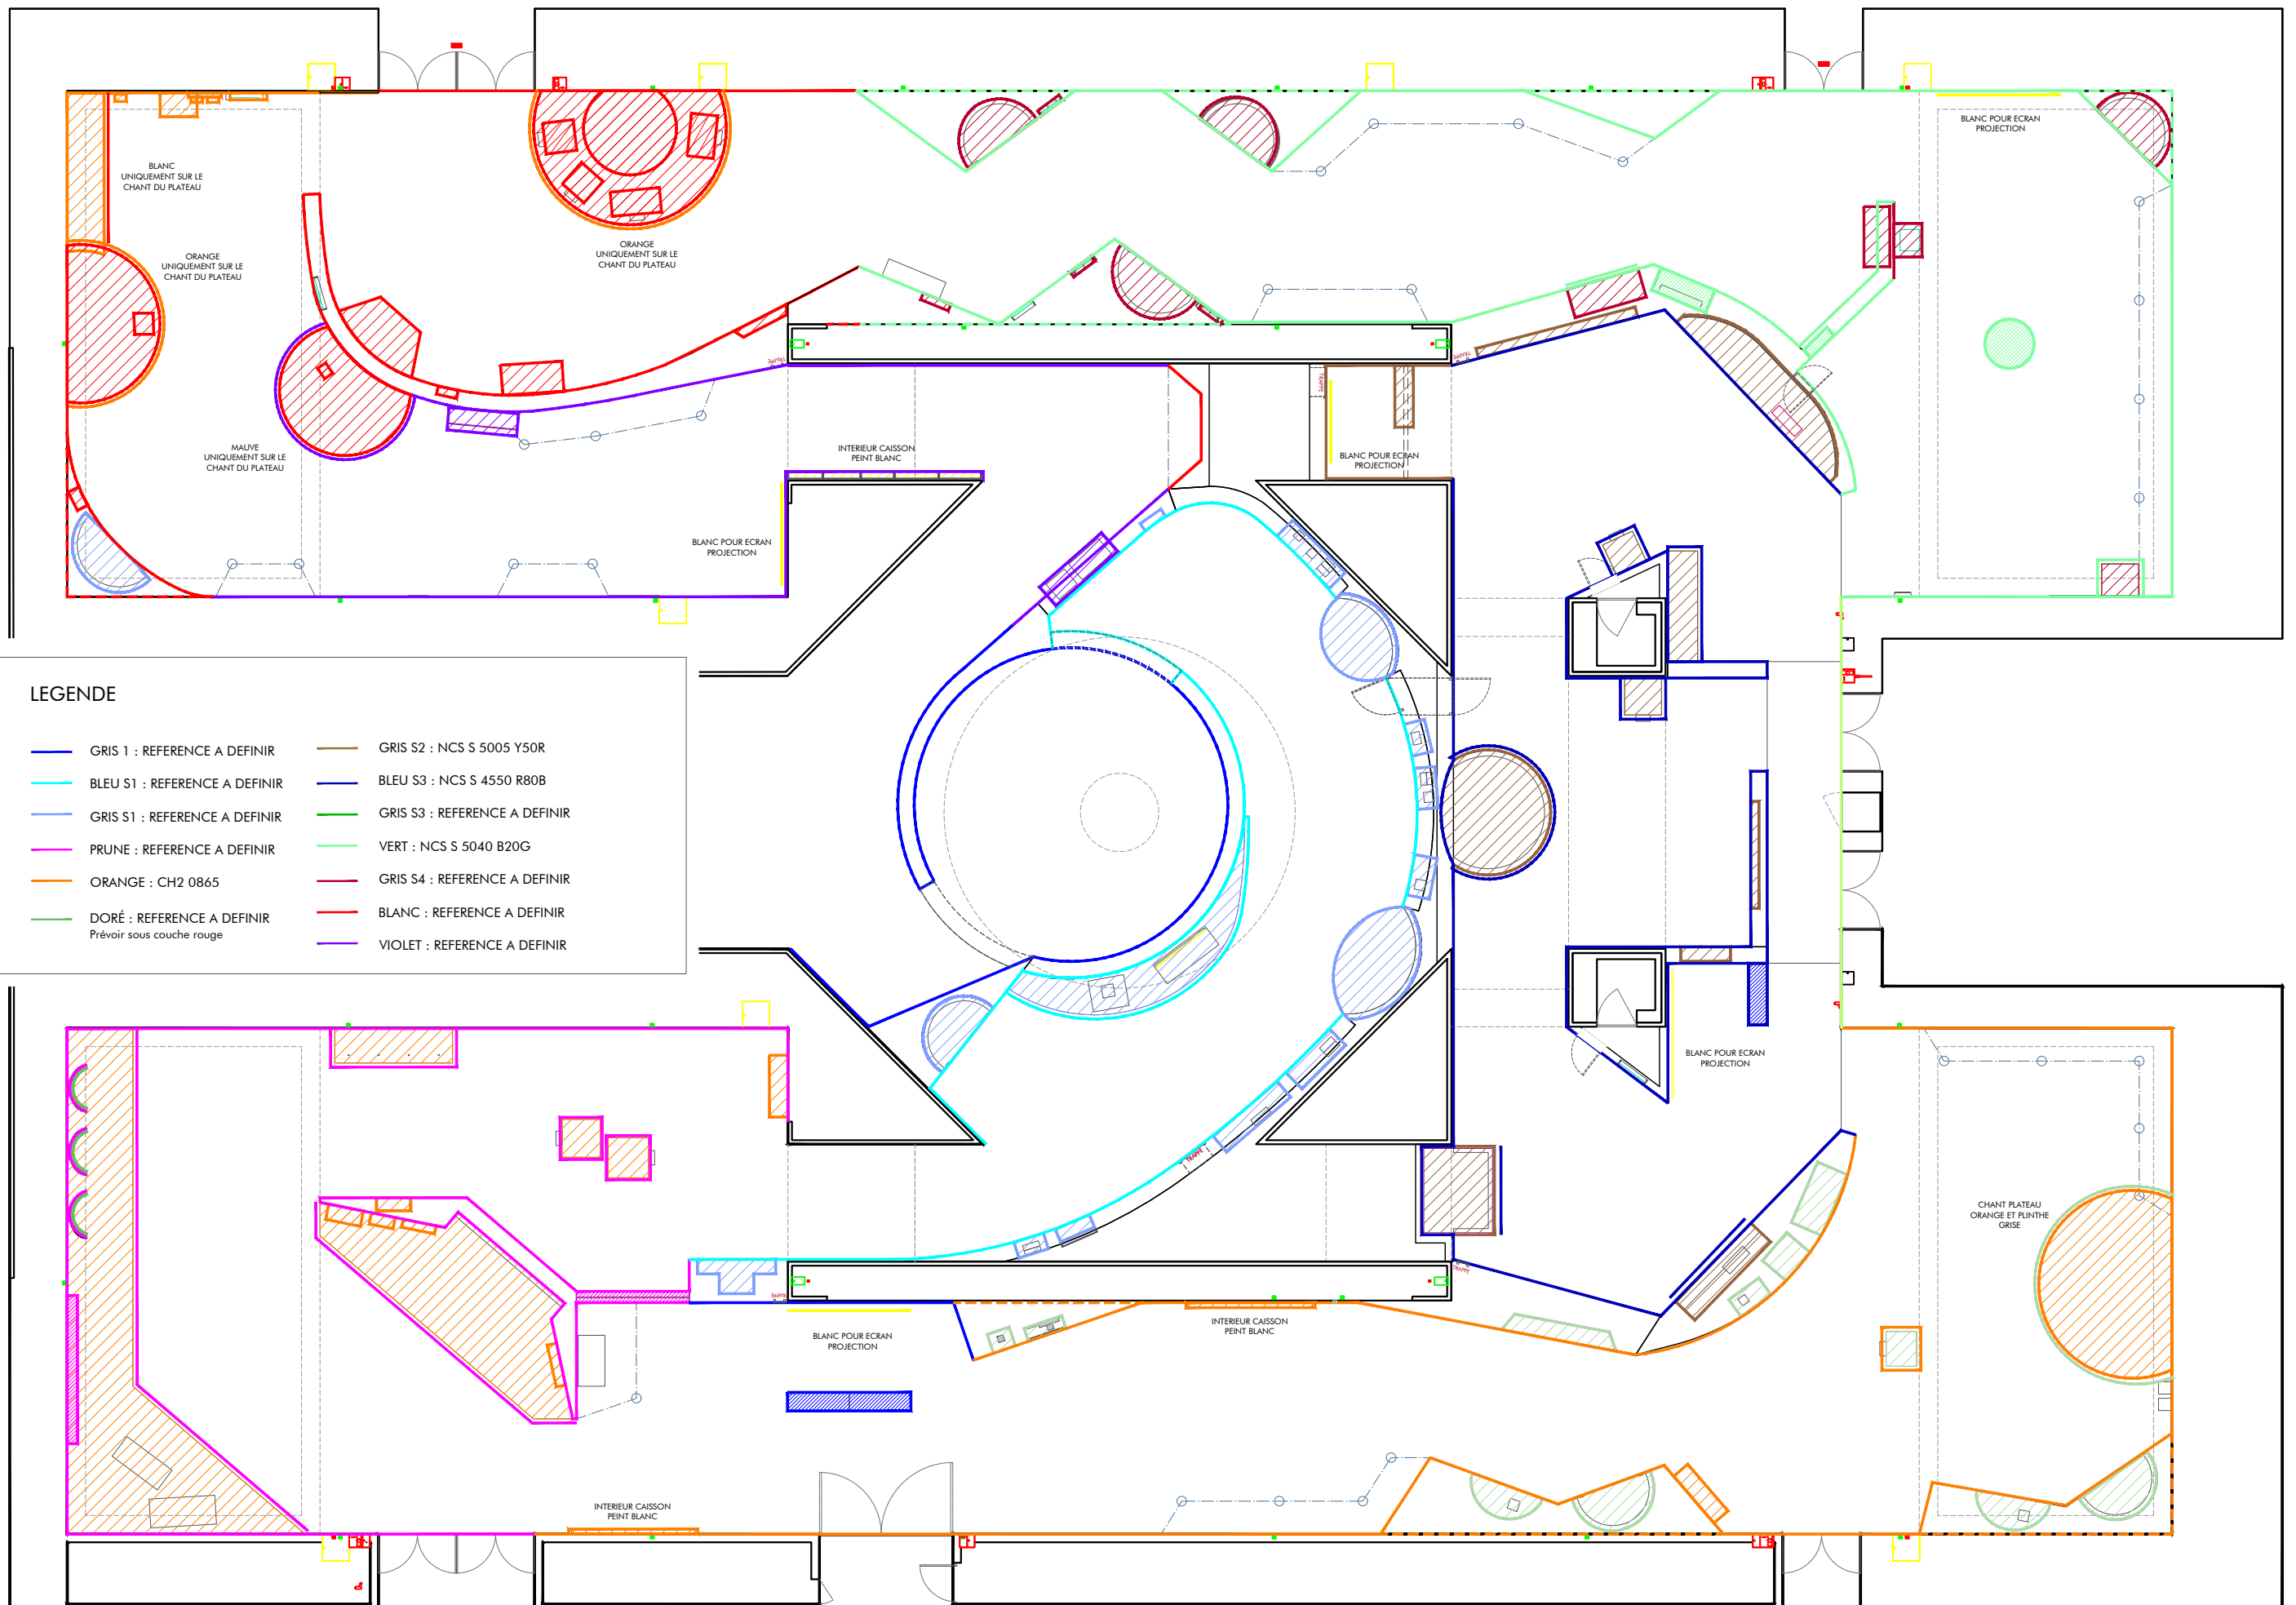

PLAN REPERAGE AV

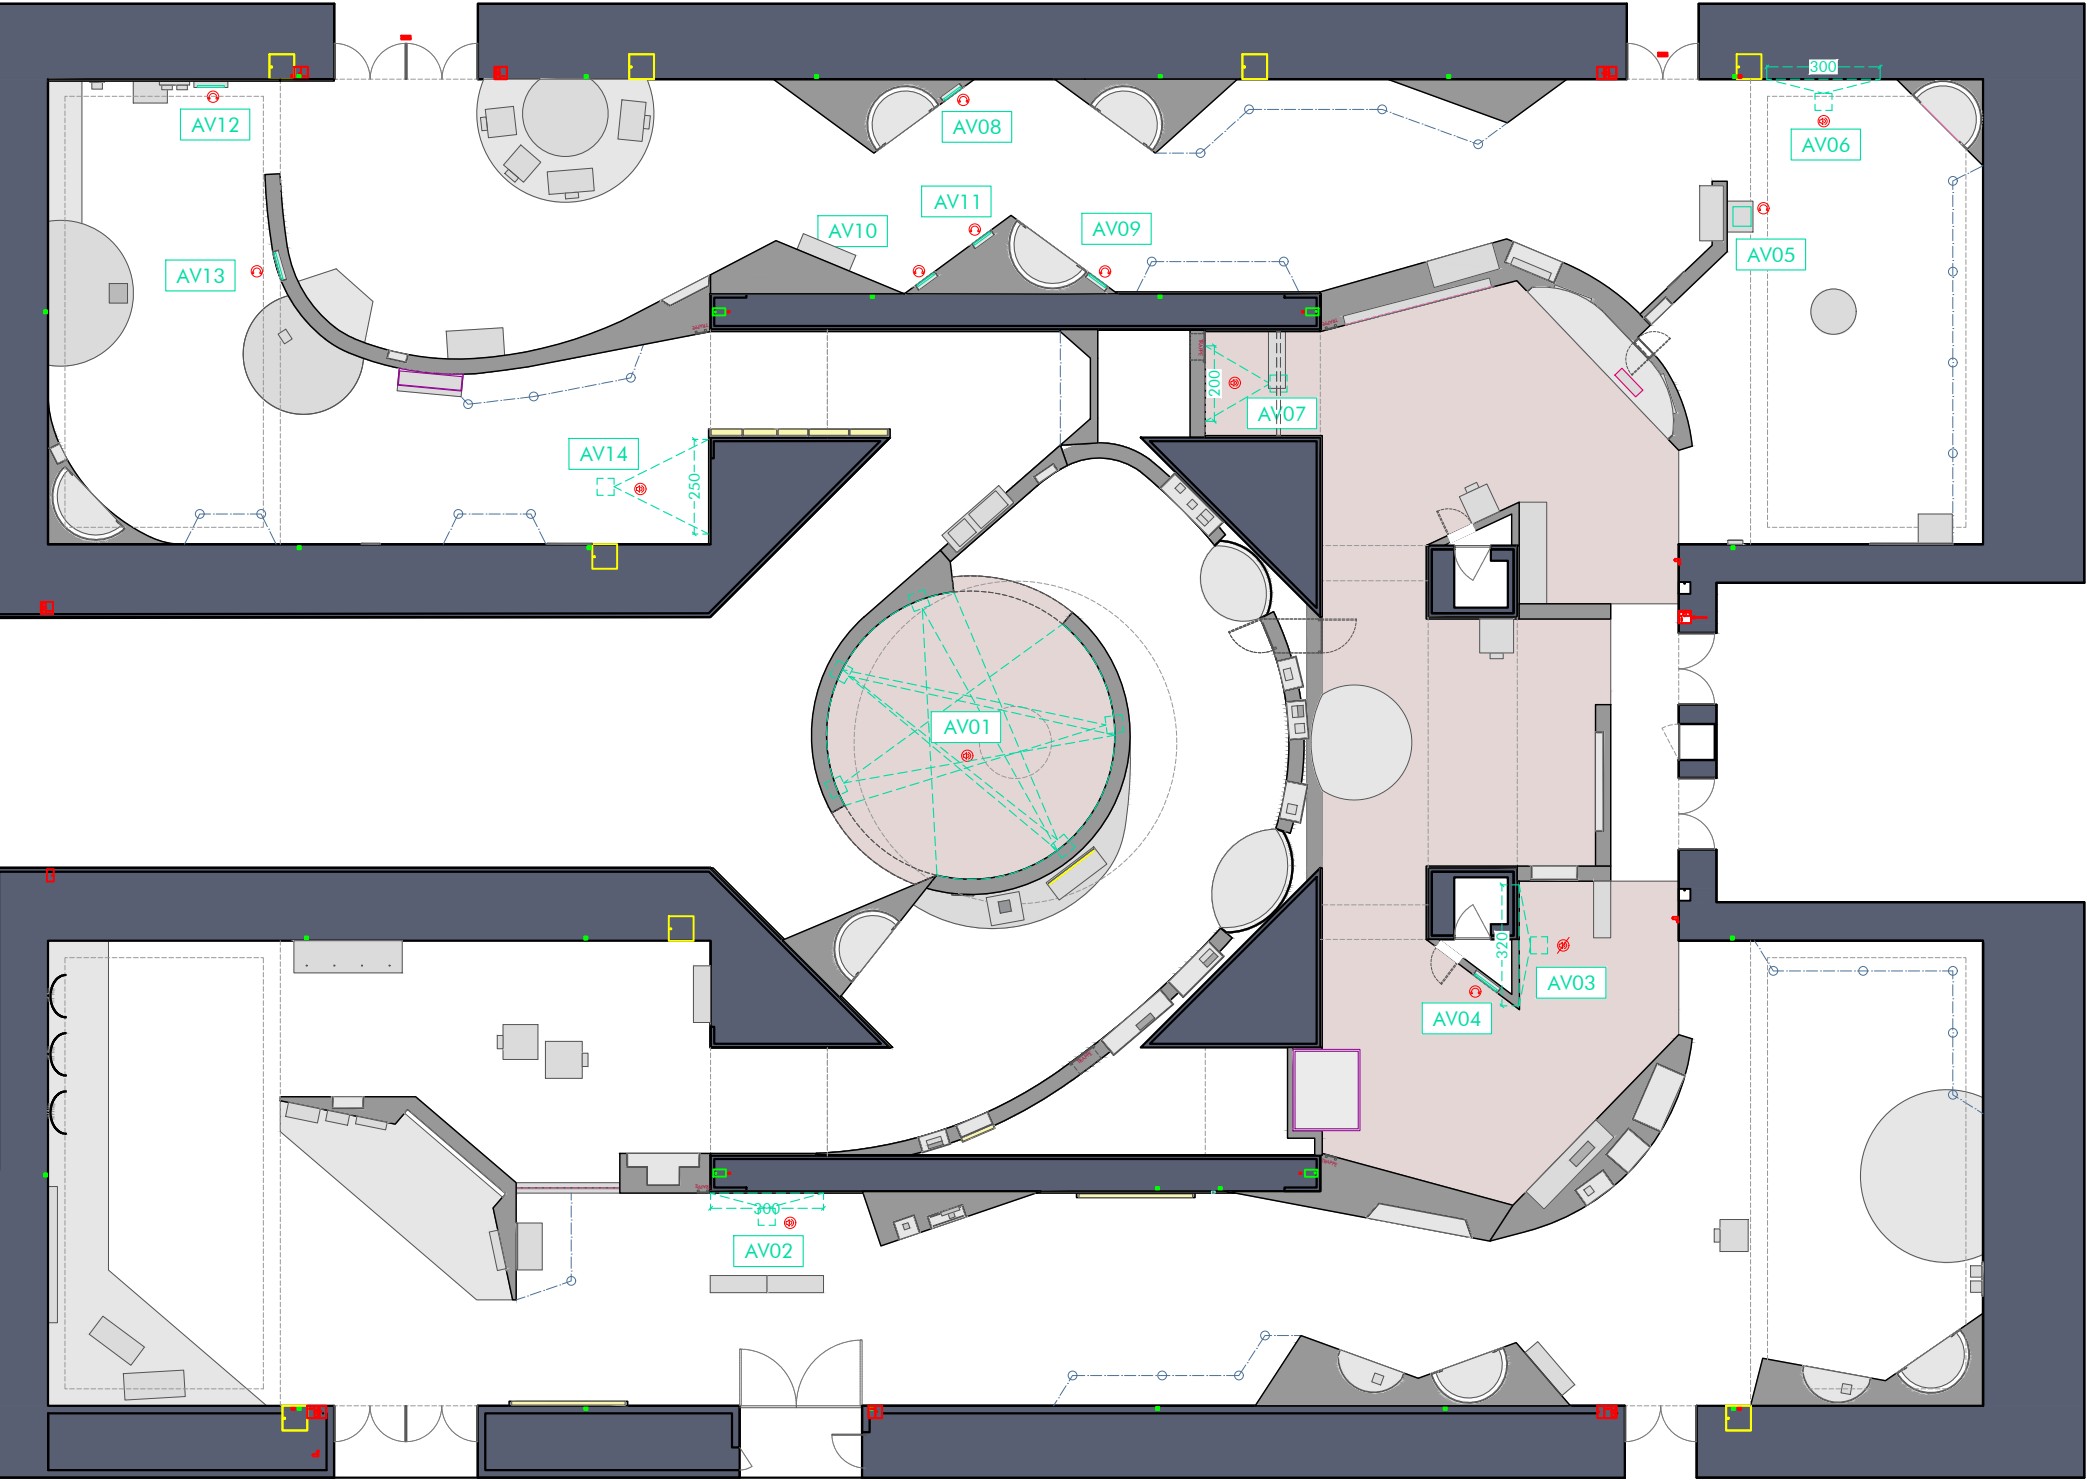

LISTE AV

- AV01**
Multi projection rotonde - son
ambiance ouvert
Projection immersive Amazones

AV02
Projection - son ouvert
Extraits de films Amazonomachies

AV03
Projection - sans son
Carte géopoétique

AV04
Ecran 32" - mono-écouteurs
Interview archéologue

AV05
Ecran cathodique - casques
Oeuvre 217

AV06
Projection - son ouvert
Films Wonder Woman

AV07
Projection - son ouvert
Oeuvre 215

AV08
Ecran 24" - mono-écouteurs
Oeuvre 330


AV09
Ecran 24" - mono-écouteurs
Clip Beyoncé


AV10
Ecran 24" - mono-écouteurs
Oeuvre 230

AV11
Ecran 24" - mono-écouteurs
Oeuvre 232

AV12
Ecran 32" - mono-écouteurs
Oeuvre 331
- AV13**
Ecran 32" - mono-écouteurs
Témoignages Prune Noury


AV14
Projection - son ouvert
Oeuvre 314

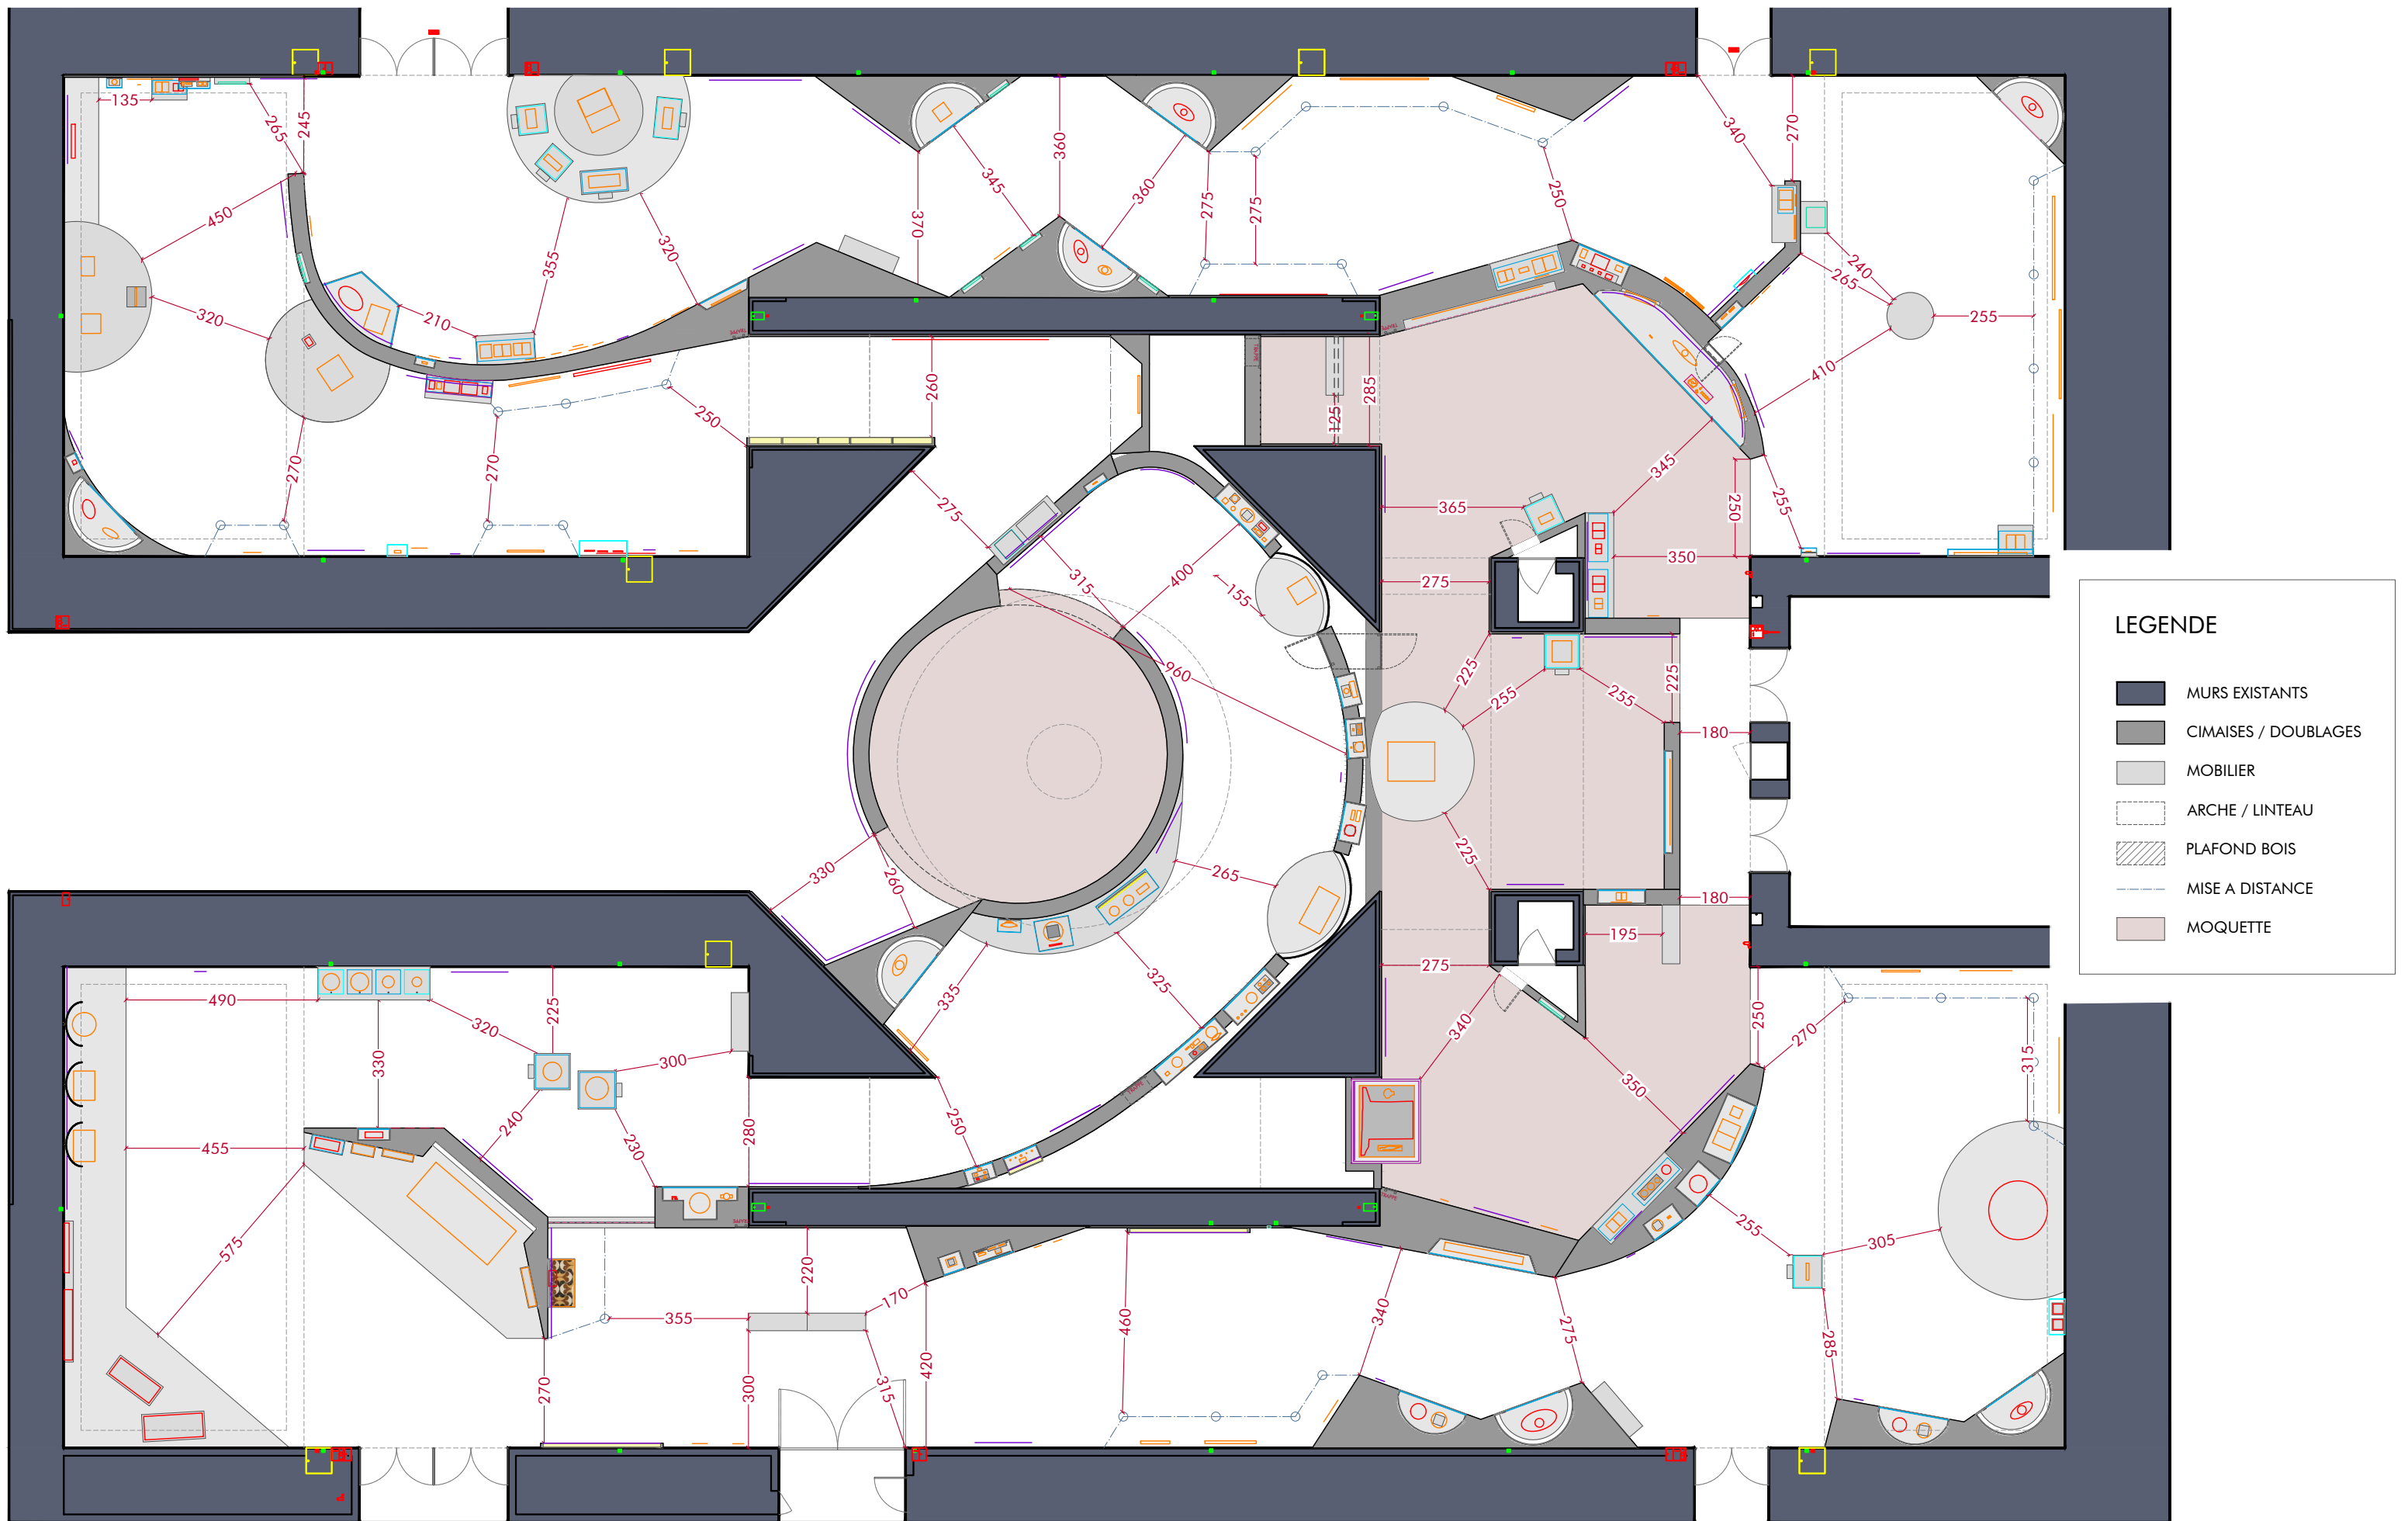

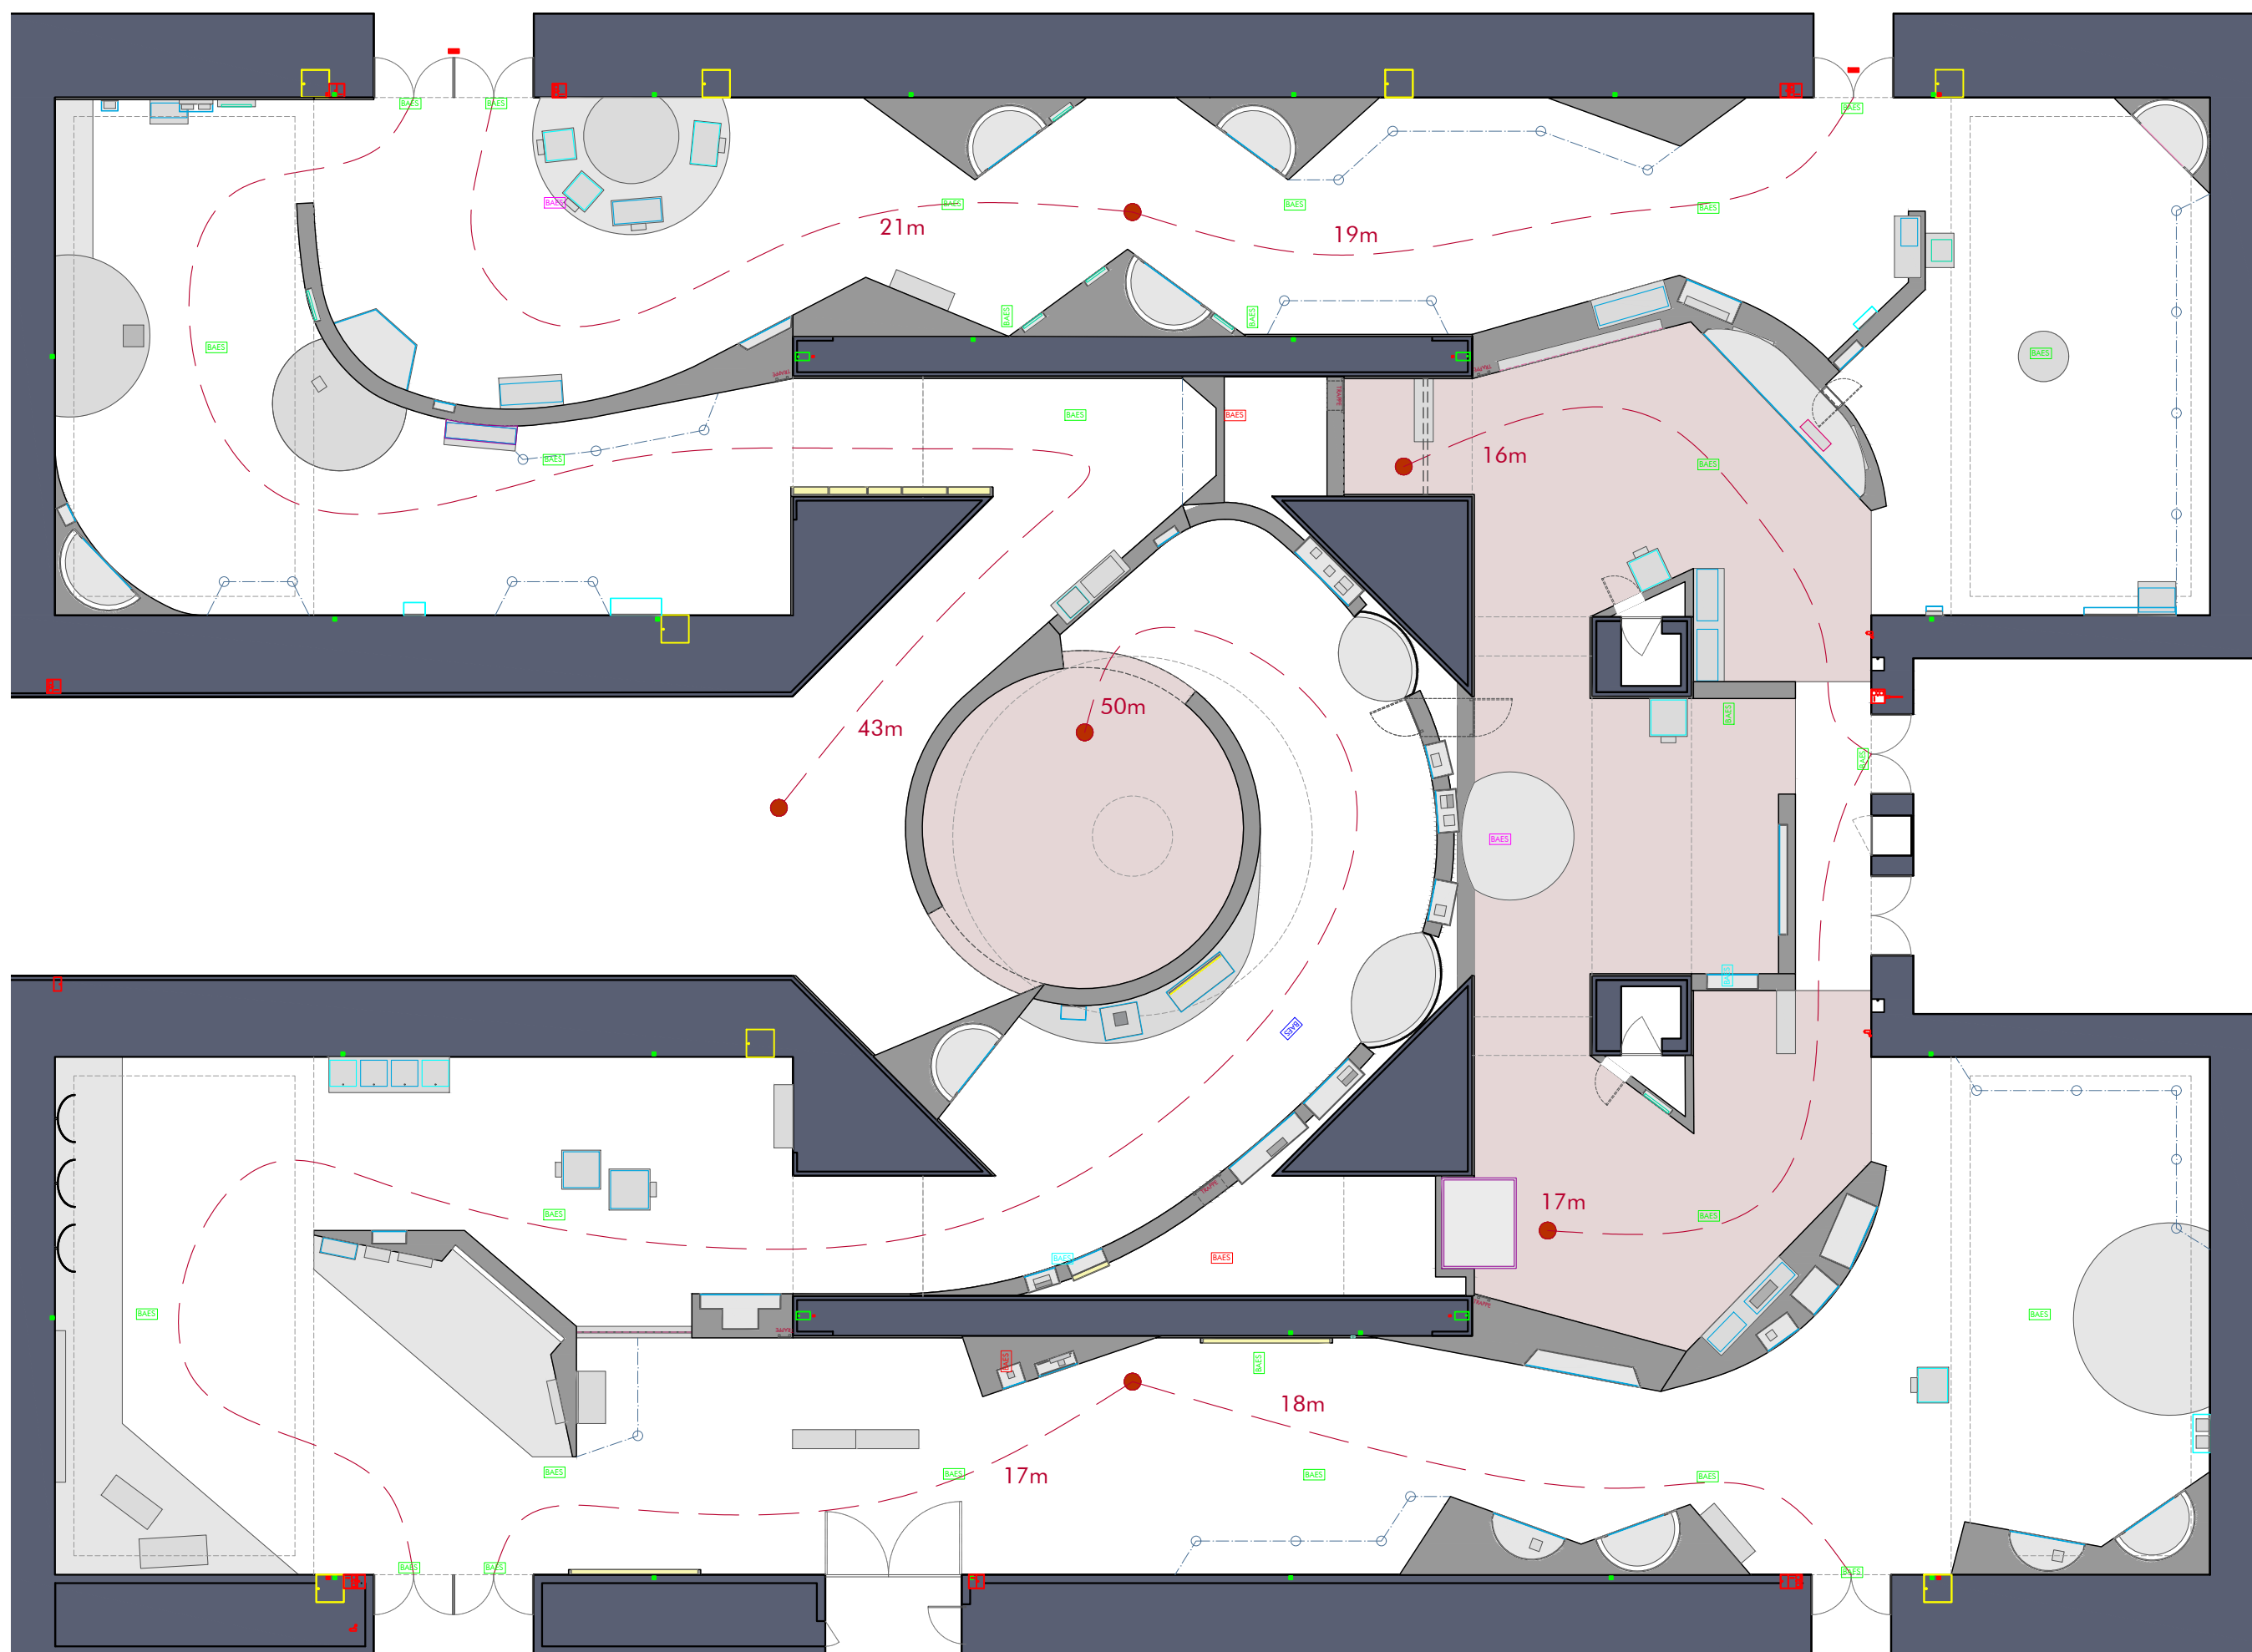


LEGENDE

- MURS EXISTANTS
- CIMAISES / DOUBLAGES
- MOBILIER
- ARCHE / LINTEAU
- PLAFOND BOIS
- MISE A DISTANCE
- MOQUETTE
- BAES EXISTANT
- BAES EXISTANT - non visible
- BAES EXISTANT - visibilité réduite
- BAES EXISTANT - gêne oeuvre, étudier la possibilité de le déplacer
- BAES A AJOUTER

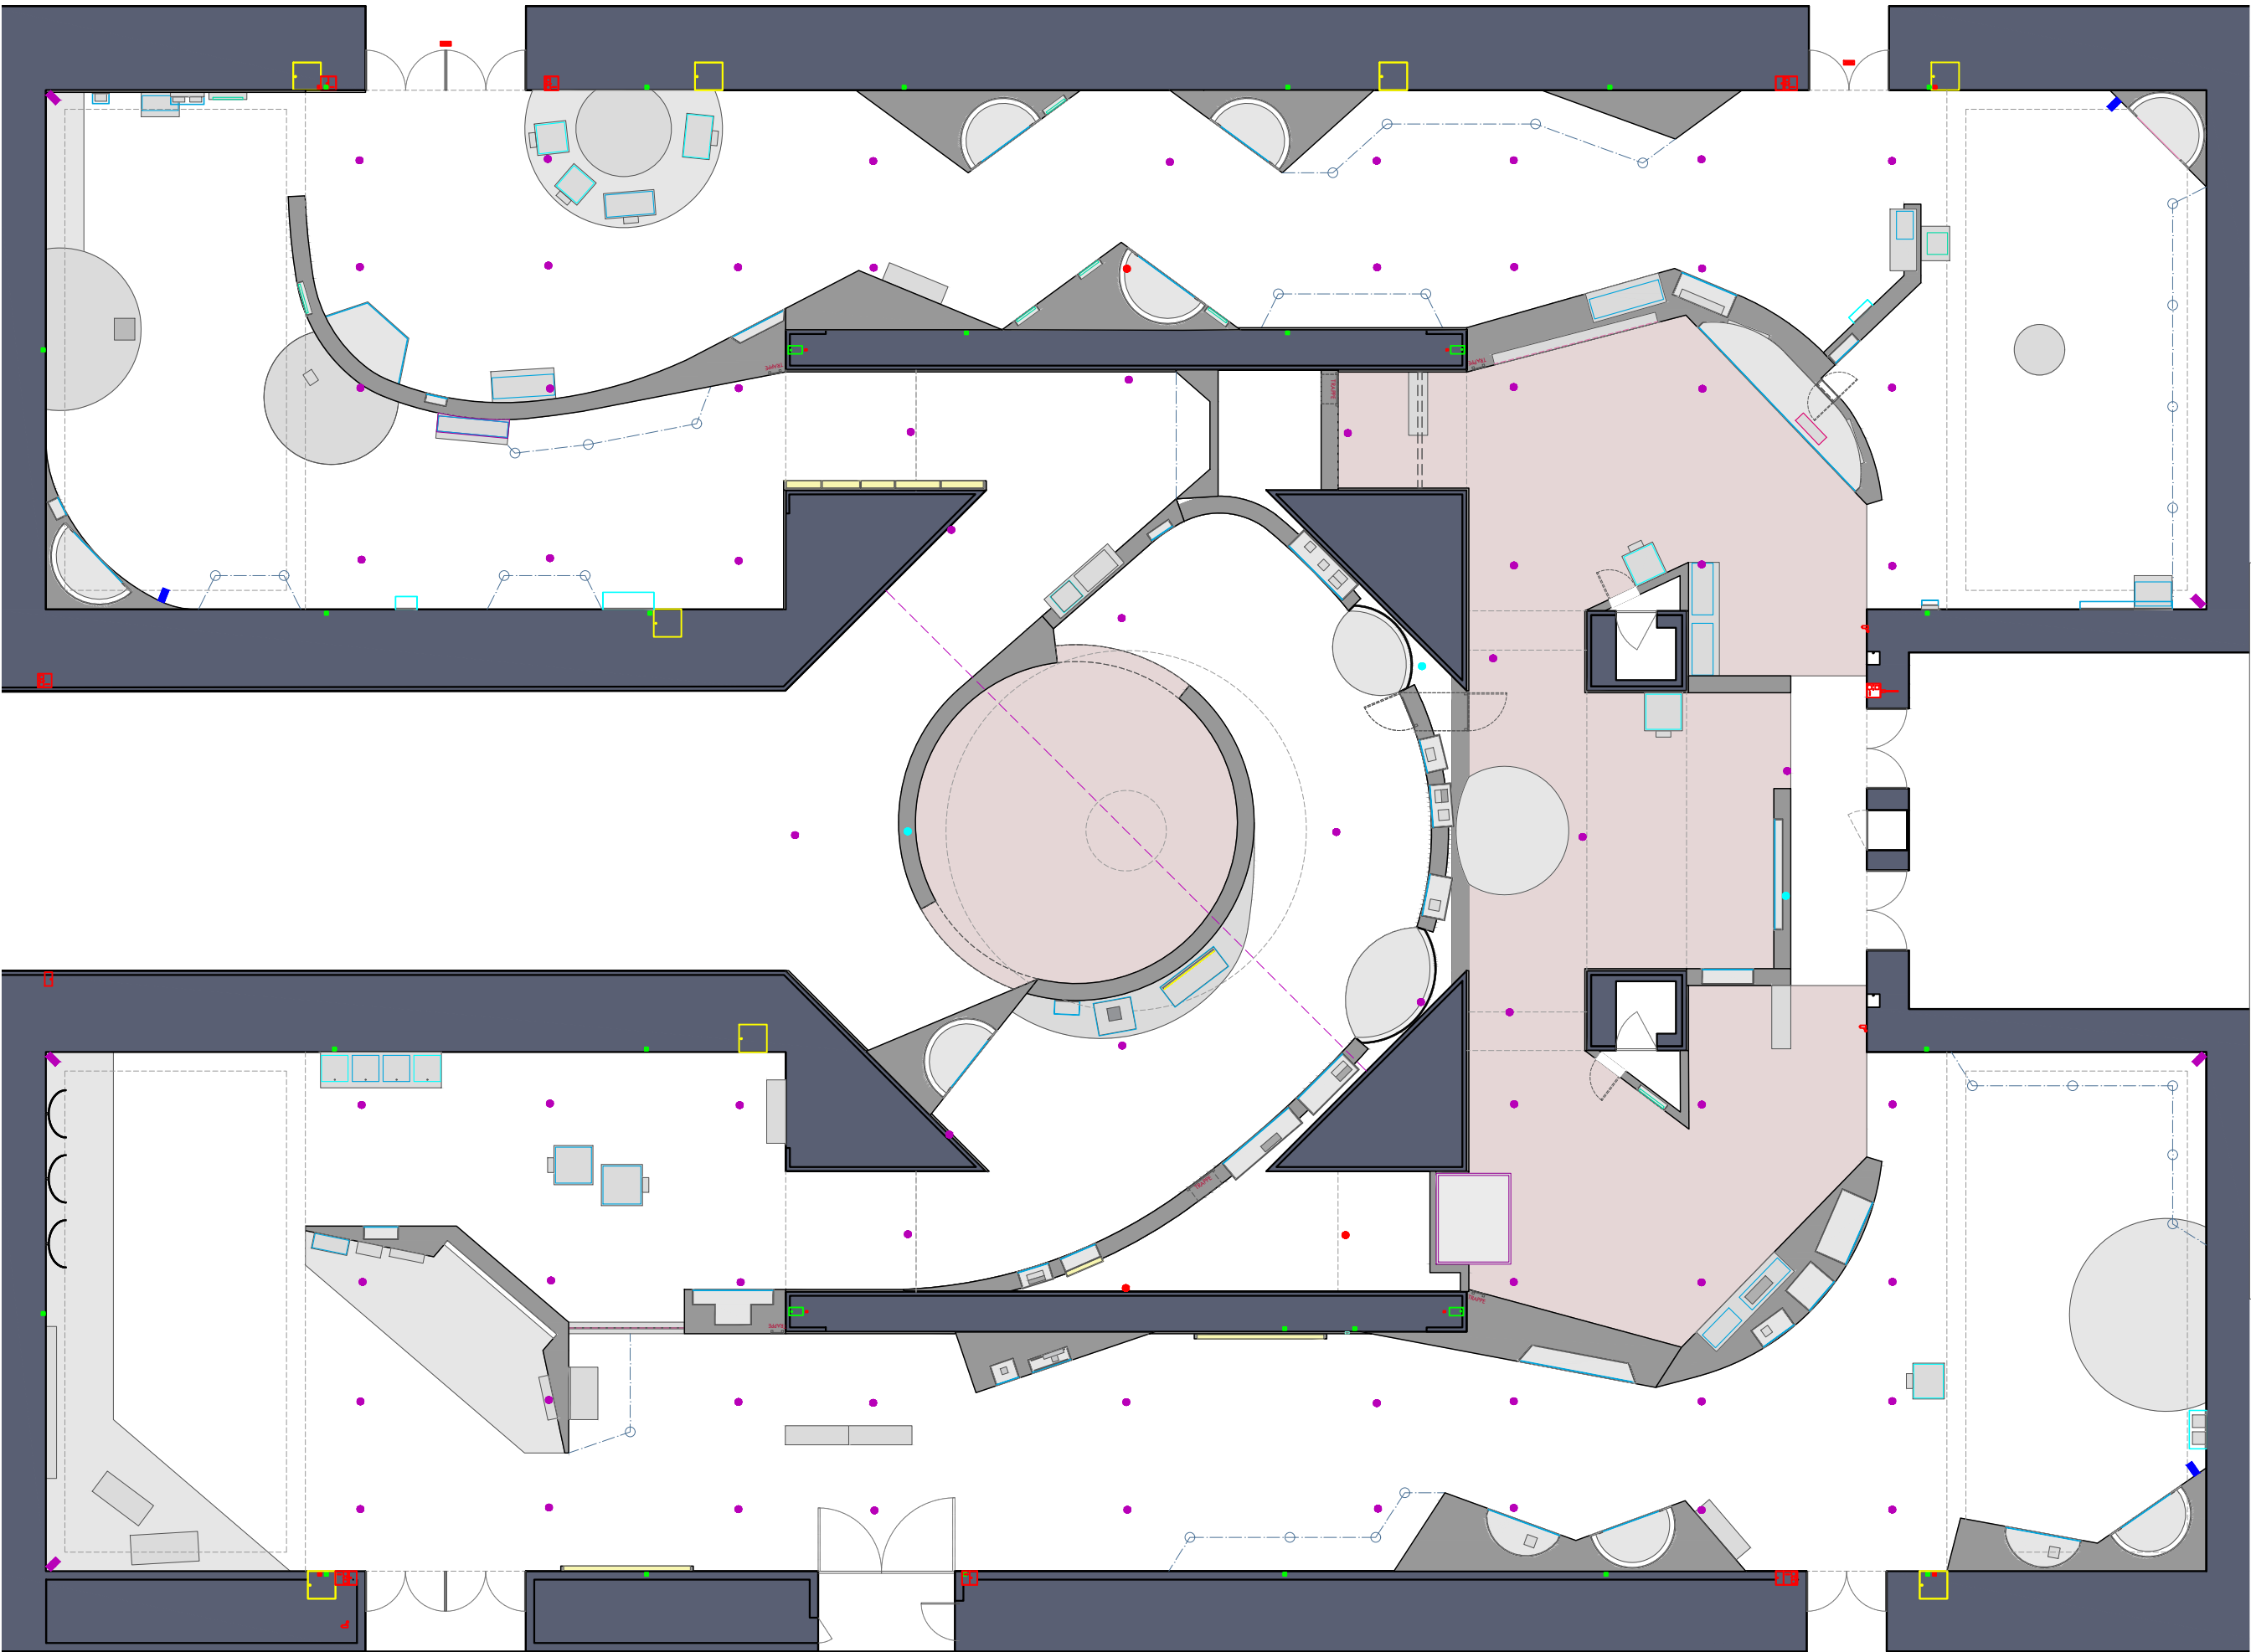

LEGENDE

- MURS EXISTANTS
- CIMAISES / DOUBLAGES
- MOBILIER
- ARCHE / LINTEAU
- PLAFOND BOIS
- MISE A DISTANCE
- MOQUETTE
- CAMERA
- CAMERA - visibilité réduite
- CAMERA - pas de visibilité
- CAMERA DOUBLE HAUTEUR
- CAMERA DOUBLE HAUTEUR - déplacé
- LASER ROTONDE

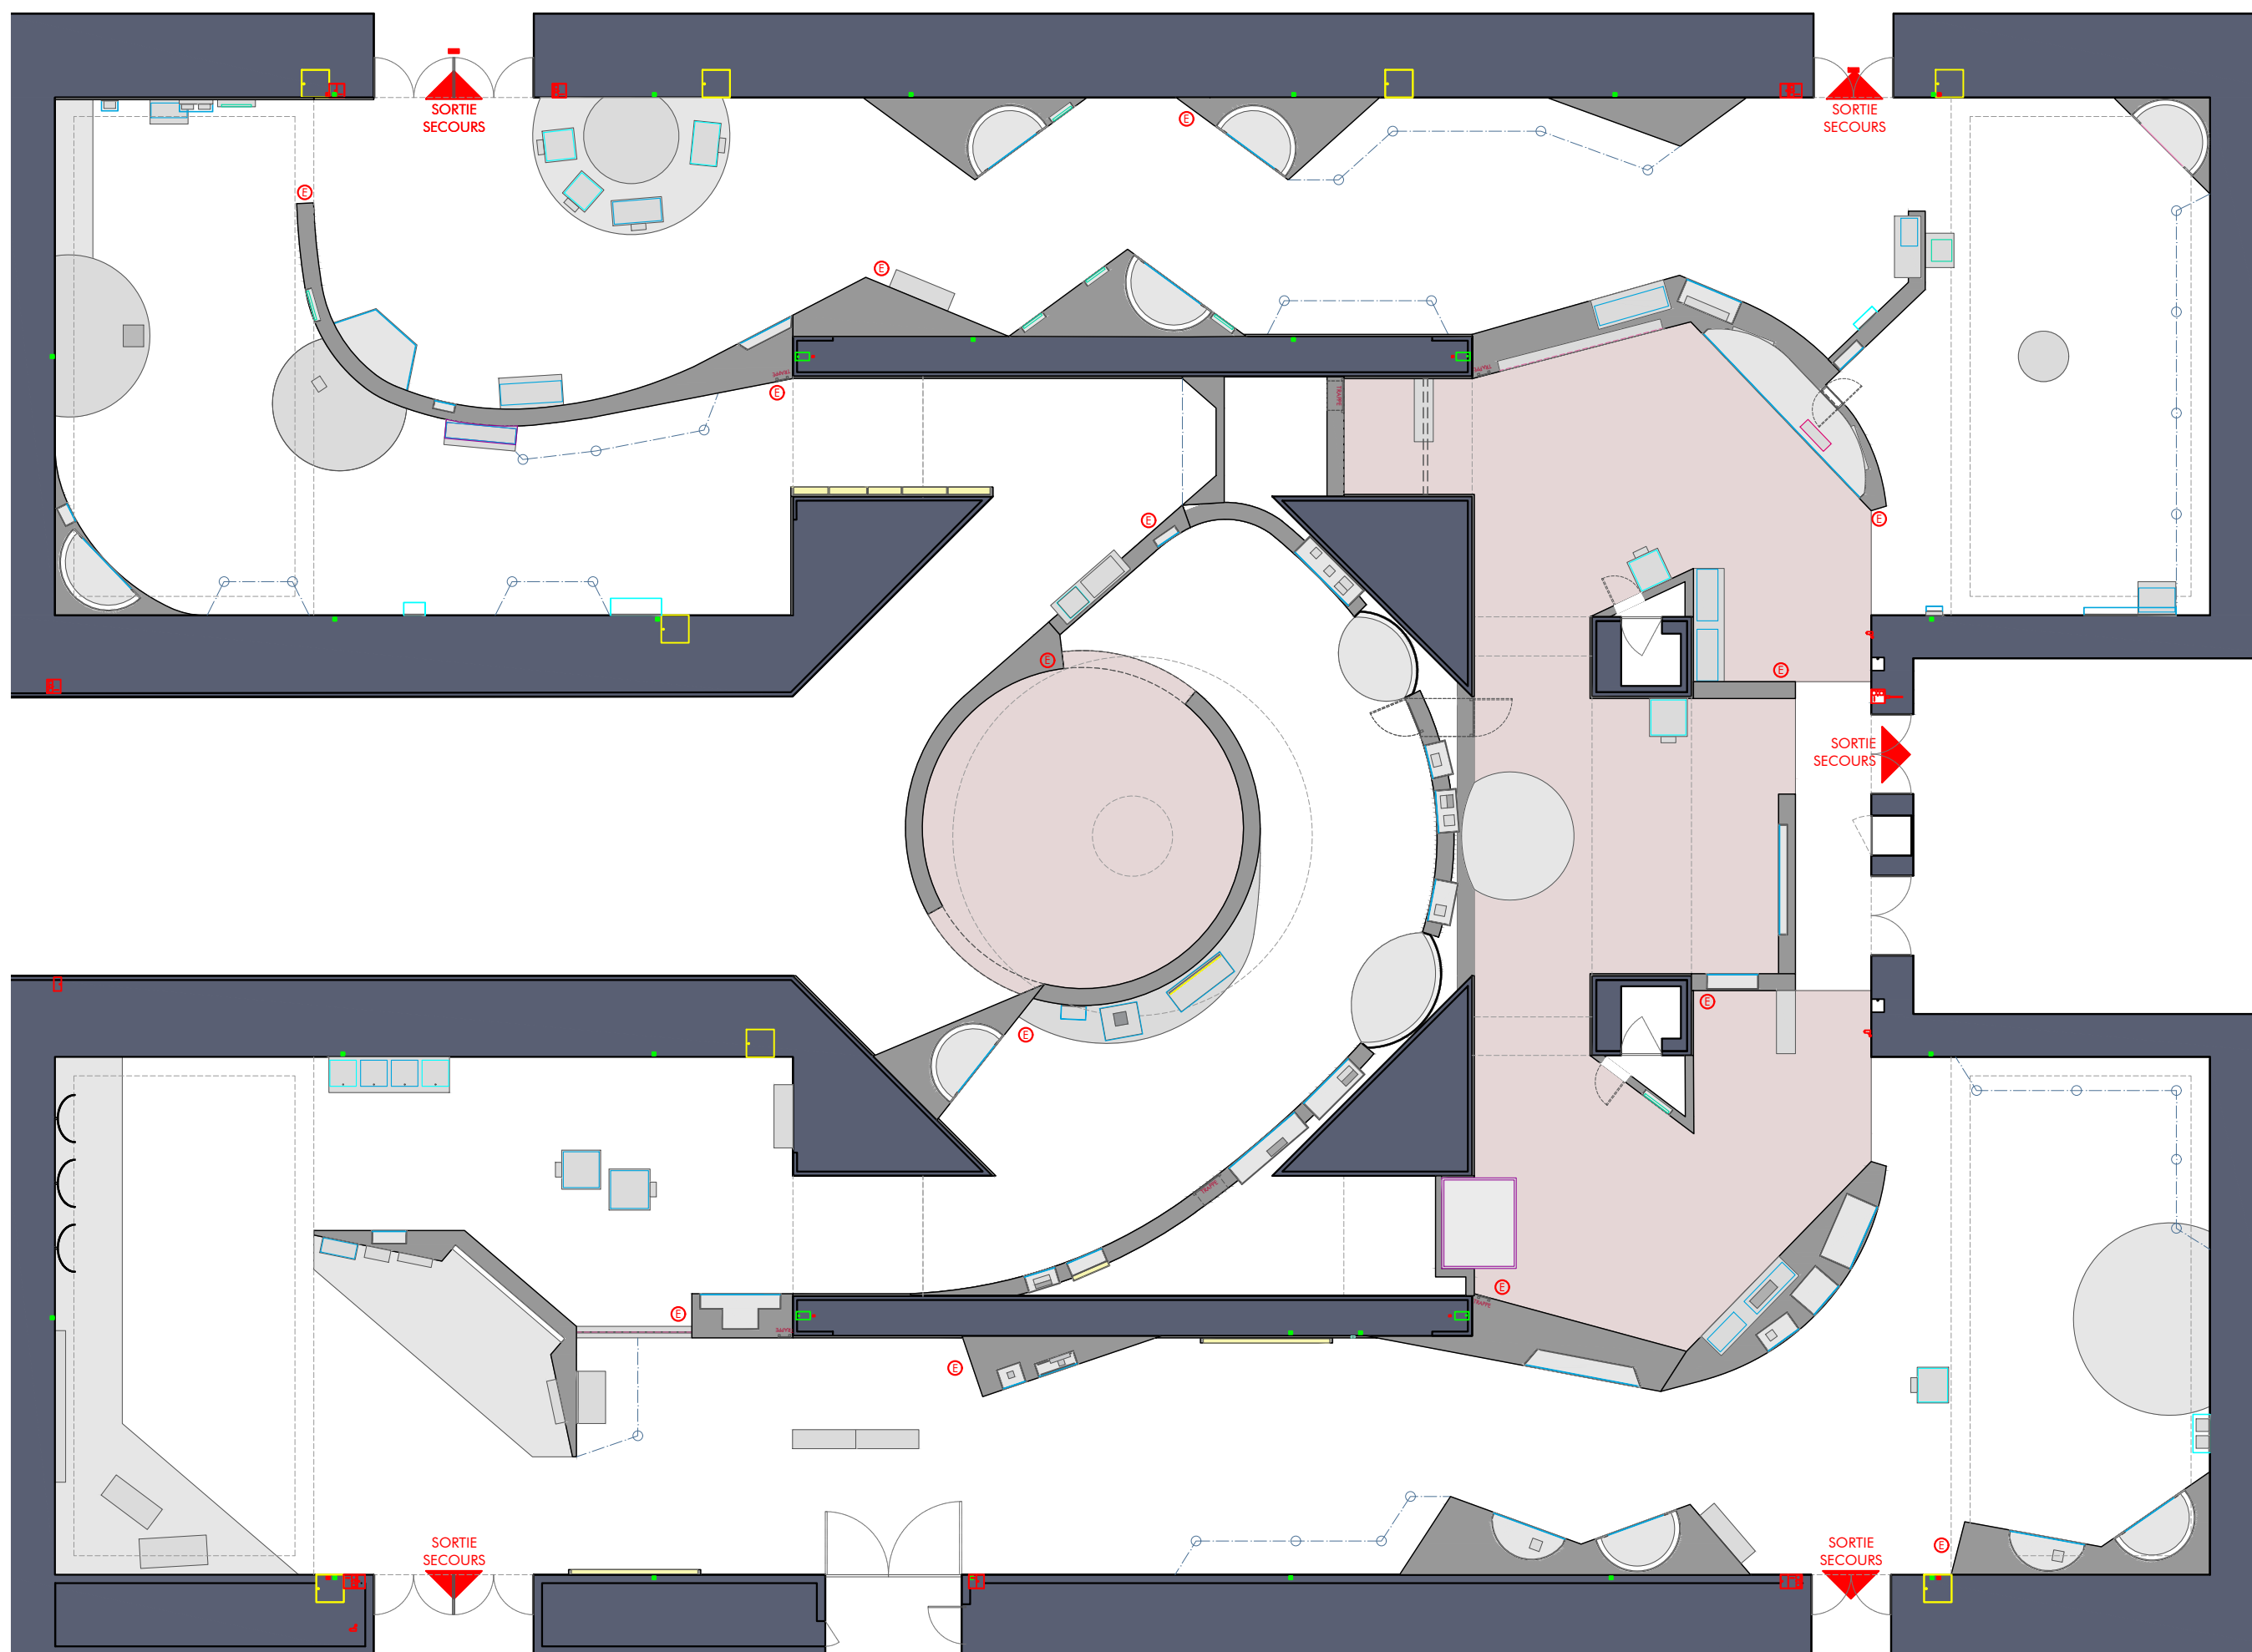

LEGENDE

- MURS EXISTANTS
- CIMAISES / DOUBLAGES
- MOBILIER
- ARCHE / LINTEAU
- PLAFOND BOIS
- MISE A DISTANCE
- MOQUETTE
- (E) EXTINCTEUR A AJOUTER