

BETON :

- Classe de béton / résistance :
Béton de propreté : C16 -XC2
Béton de substitution coulé à pleine fouille : C16 -XC2
Fondations : semelles superficielles, etc... : C30/37 -XA1 et longrines C25/30 XF1*
Ouvrages courants à l'intérieur (dalles, voiles, poteaux et poutres) : C25/30 -XC1 *
Ouvrages extérieurs verticaux exposés à la pluie et au gel (voiles et poteaux) : C25/30 -XF1 *
Ouvrages extérieurs horizontaux pouvant être soumis à des agents de déverglaçage (escaliers, dallages, rampe,...) : C35/45 – XD3 / XF4 *
(*) Ces résistances sont minimales et peuvent être augmentées suivant indication spécifique sur plans.

ACIERS:

Acier à haute adhérence et Treillis soudé : fyk = 500 MPa avec classe de ductilité mini : B

NOTA

- PENTE MAXIMALE DES REDENTS 3H/2V: BATIMENTS NEUFS/EXISTANT, SEMELLES ISOLEES/FILANTES...
- LES ARASES SONT A CONFIRMER PAR L'ARCHITECTE ET LES ENTREPRISES CONCERNEES.
- CERTAINS ISOLANTS PEUVENT ETRE REPRESENTES A TITRE INDICATIF. D'AUTRES ISOLANTS :
EMPLACEMENTS, EPAISSEURS ET QUALITES SONT A PREVOIR CONFORMEMENT AUX PLANS
ARCHITECTE ET AU CCTP.

LEGENDE

EXISTANT

AGGLOS CREUX

BETON

M.N.P. (mur non porteur)

BRIQUES

BLOCS A BANCHER

BETON ETAGE SUP.

REDENT

BRIQUES

SF: SEMELLE FILANTE

PI: PIEU

P: POUTRE

PN: POUTRE NOYEE

PT: POTEAU

Co: CONSOLE

LT: LINTEAU

ACR: ACROTERE

AlI: ALLEGE

Rel: RELEVÉ

Ret: RETOMBEE

JD: JOINT DE DILATATION

PB: PANNE BOIS

B.S.: BON SOL

H.G.: HORS GEL

As: ARASE SUPERIEURE

Ai: ARASE INFERIEURE

B: BECHE

S: SEMELLE ISOLEE

TPI: TETE DE PIEU

LG: LONGRINE

PR: POUTRE DE REDRESSEMENT

POV: POUTRE VOILE

RV: RAIDISSEUR VERTICAL

A: ATTENTE RAIDISSEUR VERTICAL

CH: CHAÎNAGE

V: VOILE

M: MENEAU

DP: DALLE PLEINE

SO: SOMMIER

CS: CHAÎNAGE PARASISMIQUE

PBLC: PANNE BOIS LAMELLE COLLE

MSP: MONTAGE SUR PLACE

Res.: RESERVATION

HYPOTHESES GENERALES	ENROBAGE
SURCHARGES D'EXPLOITATION: voir plan DaN/m²	2 cm POUR LES ELEMENTS NON EXPOSES
CHARGES PERMANENTES: DaN/m²	3 cm POUR LES ELEMENTS EN MILIEU AGRESSIF

TENUE AU FEU : 1h00	SEISME ZONE:
---------------------	--------------

CE DOCUMENT EST LA PROPRIETE EXCLUSIVE DE FDI, TOUTE REPRODUCTION, UTILISATION, COMMUNICATION ET MODIFICATION EST INTERDITE. TOUTE INTERVENTION SUR CE PLAN DOIT ETRE EXECUTEE UNIQUEMENT PAR LE BET FDI. TOUTE UTILISATION OU MODIFICATION NON AUTORISEE DONNERA LIEU A DES POURSUITES.

NIV. ±0.00 = N.G.F. = NIV. FINI DU BATIMENT EXISTANT

BATIMENT 0001

STAND DE TIR DU CAMP MILITAIRE DU VALDAHON

- 25800 VALDAHON -

Maître d'Ouvrage:

CERCLE DE LA BASE DE DEFENSE DE BESANCON - BELFORT
QUARTIER JOFFRE
Rue Max VUILLEMIN
25000 BESANCON

Gros Oeuvre:

.

.


.

Tel:

Mail:


DALLE SUR PAVES DE VERRE - COFFRAGE & ARMATURES-

Indice	Date	Modifications
.	.	.

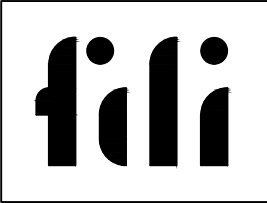

15, route de Lyon
25720 BEURE
Tél : 03.81.50.99.21 - Fax : 03.81.50.87.92
e.mail: contact@fdi-bet.fr



Dessin :	GUERY
Affaire :	26008
Date :	30/04/26
Ech:	sans
Plan :	DIAG.01

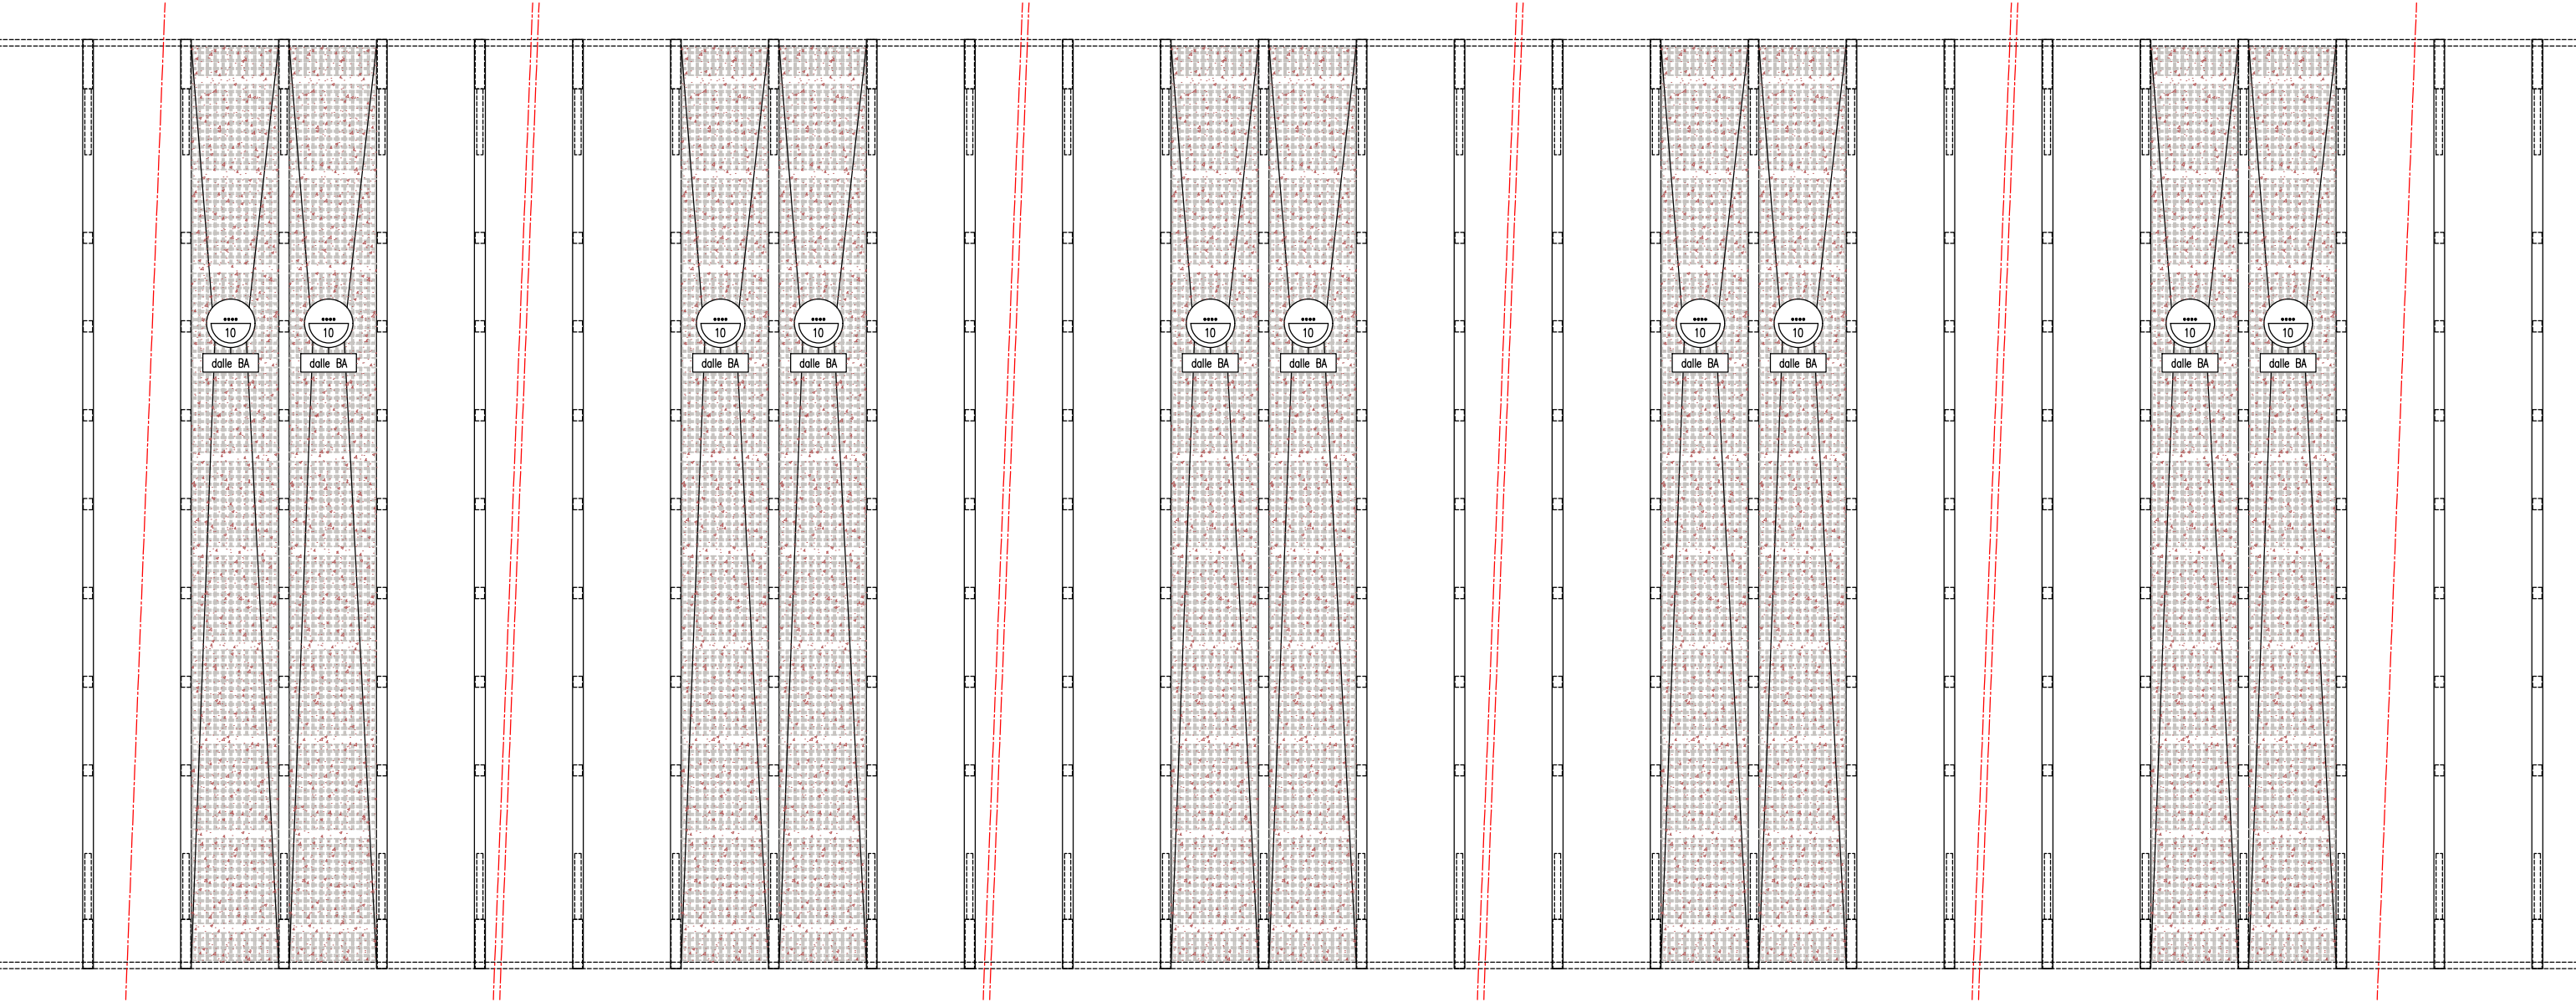

Stand de tir
à VALDAHON

Vue en plan

fili	Etude n°: 26008		Dessin :GUERY	
	Plan n° : 01		Ech. : sans	
	Indices	A	B	C

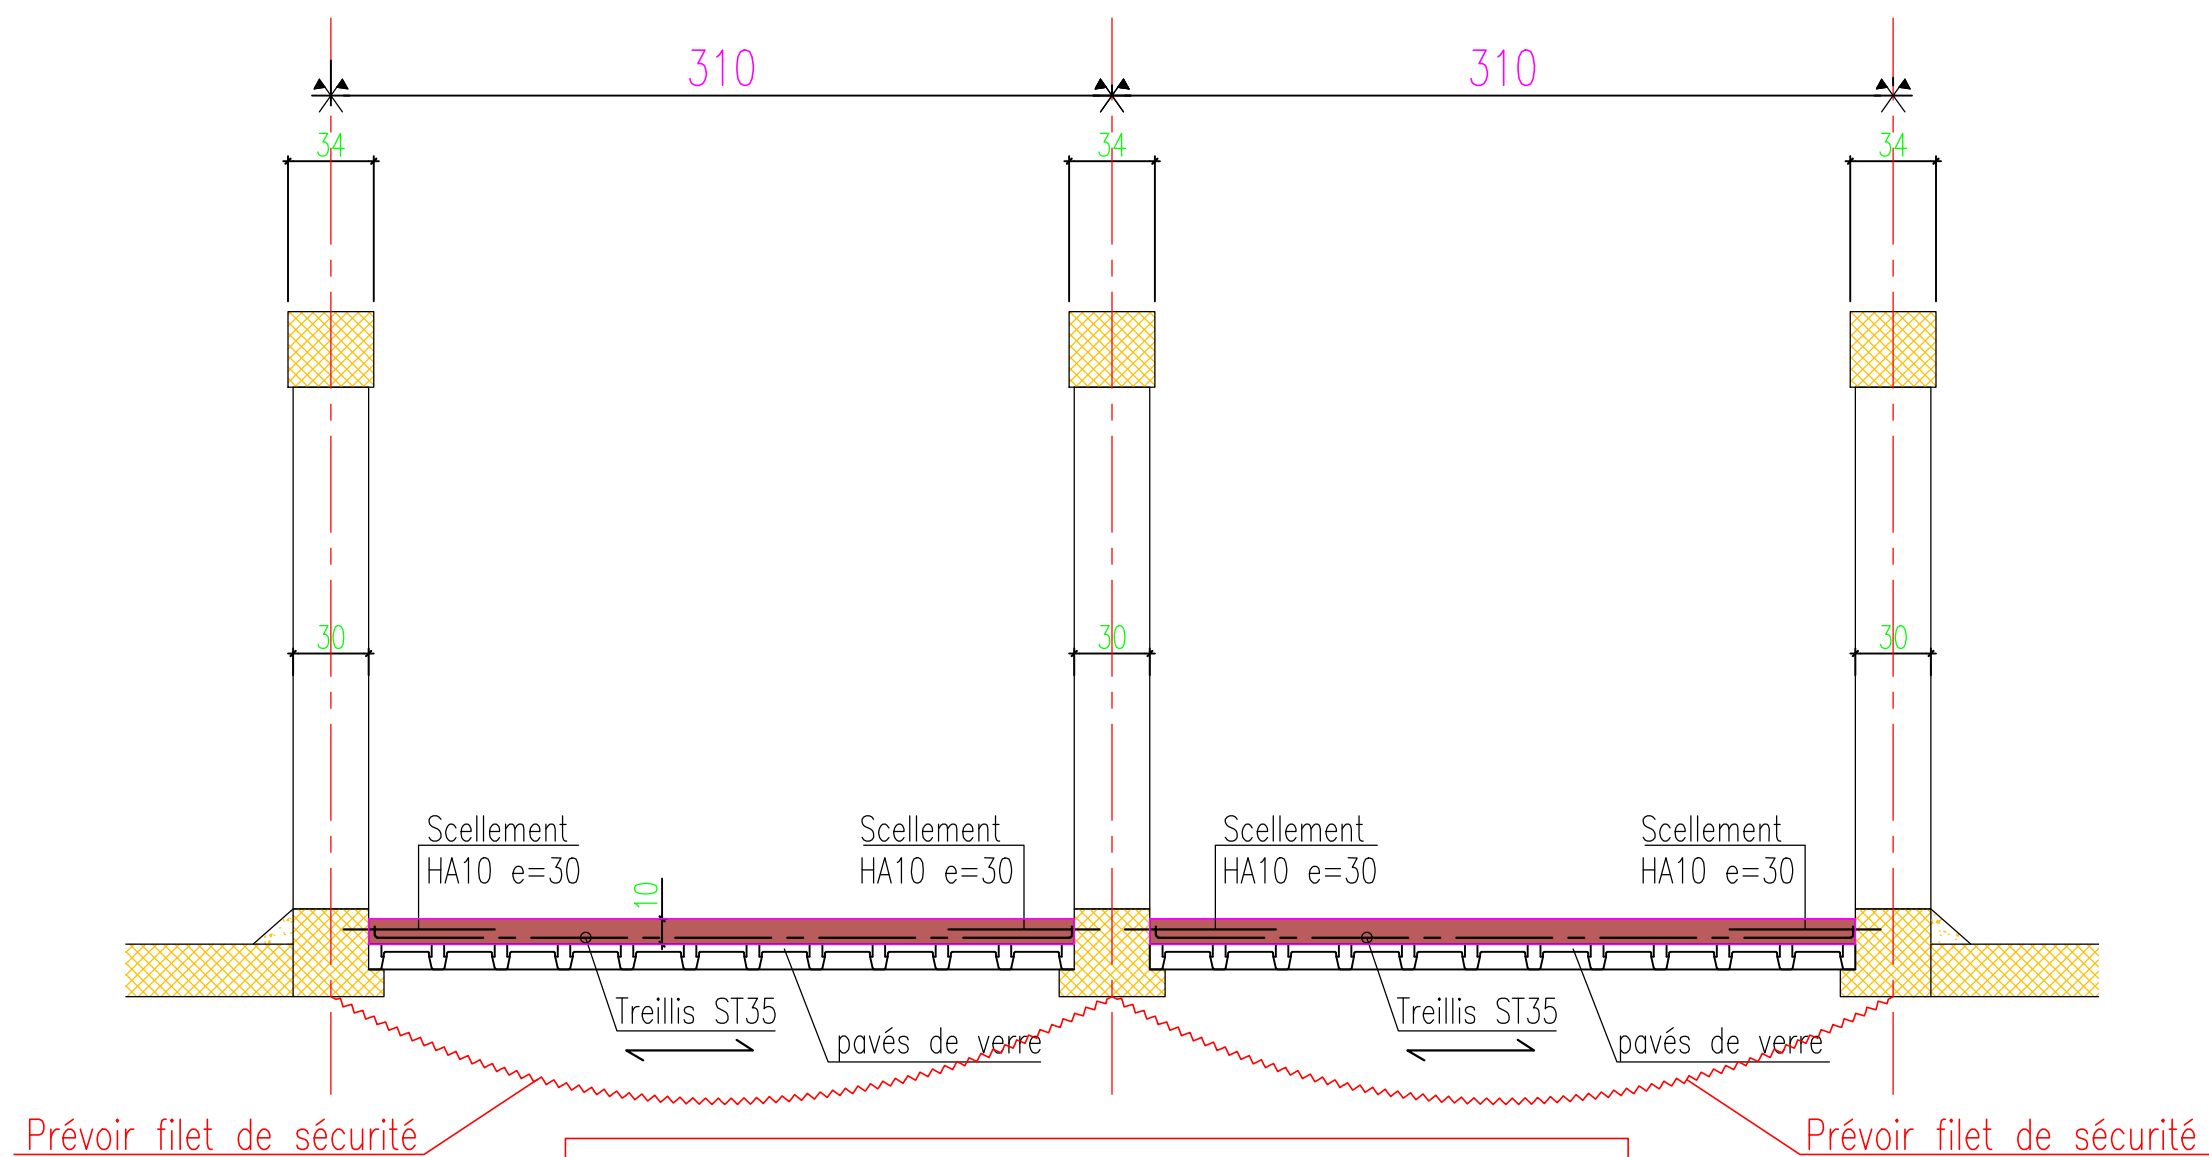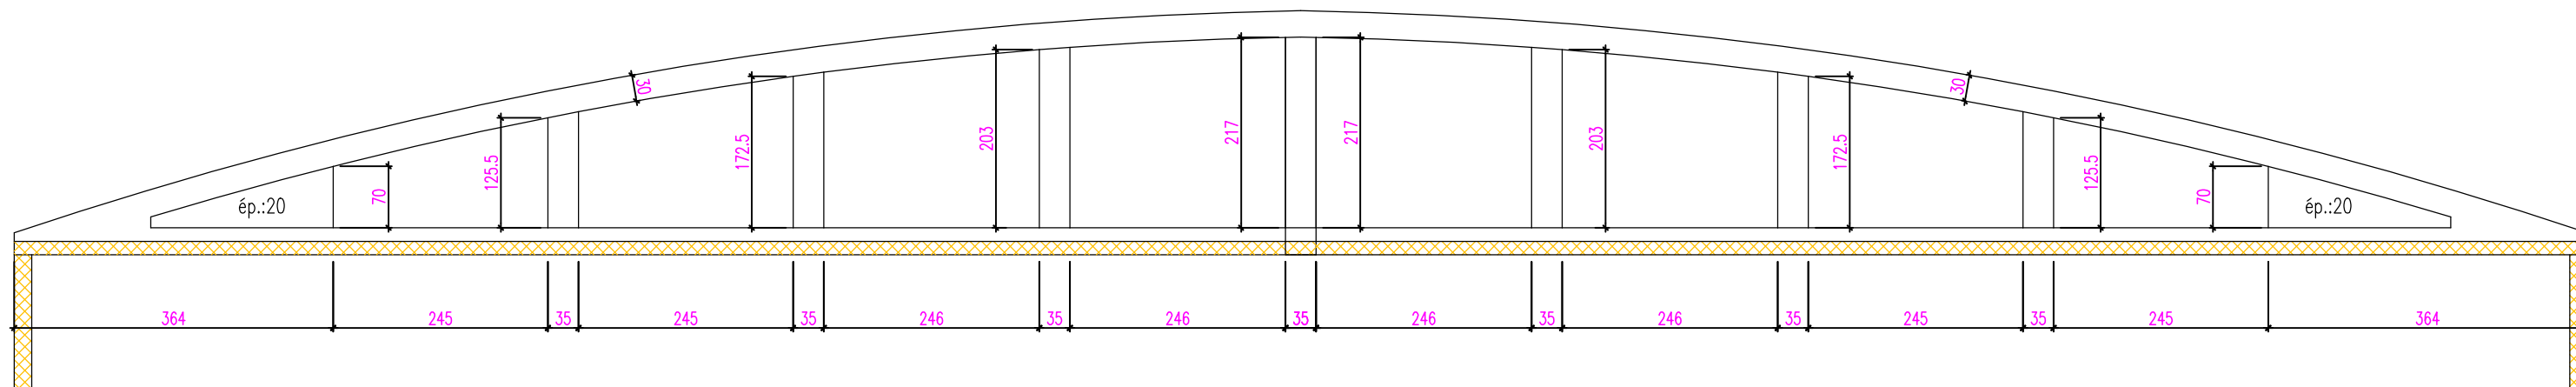

Lors du coulage de la dalle, il faudra faire attention à ne pas stocker plus de 10 cm de béton sur les pavés de verre!

Stand de tir
à VALDAHON

Coupes .

fili

Etude n°: 26008	Dessin : GUERY			
Plan n° : 01	Ech. : sans			
Indices	A	B	C	D

P.2