


292328500111


MODIFICATIF AU PERMIS DE CONSTRUIRE N° 84.531

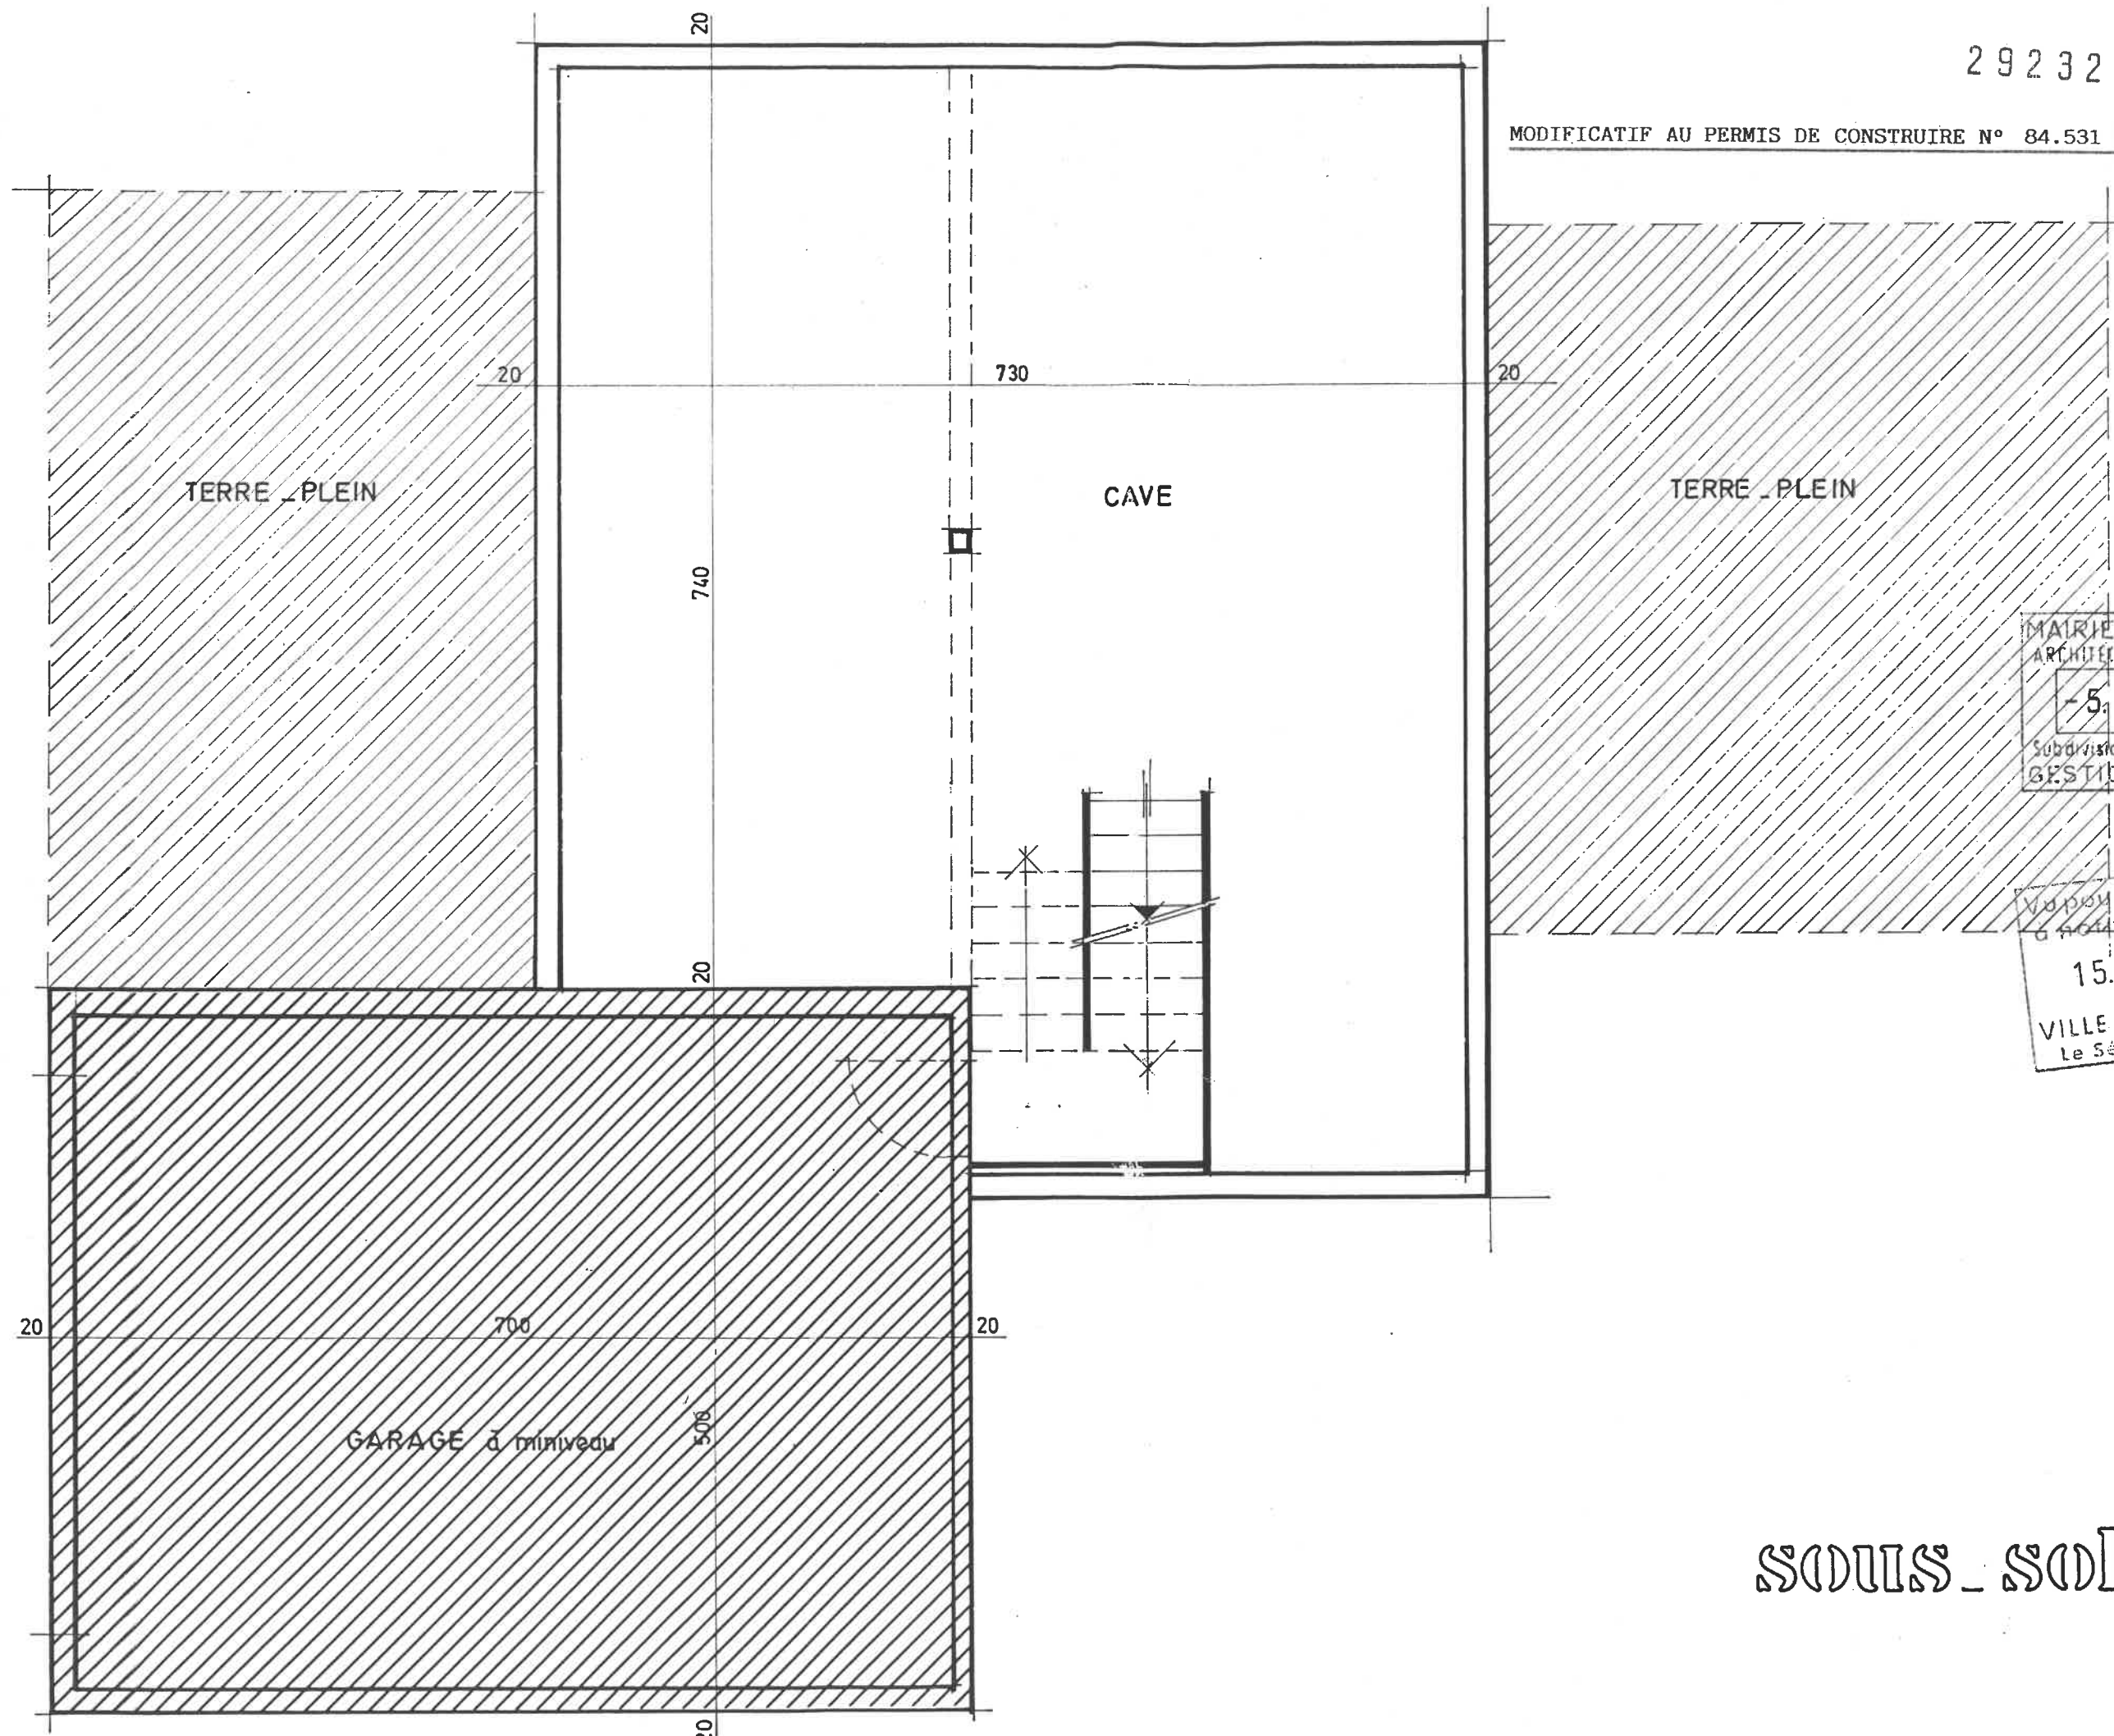


MAIRIE de QUIMPER
ARCHITECTURE-URBANISME
- 5. MAR. 1985
Subdivision: ENVIRONNEMENT
GESTION DES SOLS

Va pour être annexé
à notre arrêté du:
15. MAR. 1985
VILLE DE QUIMPER
Le Sénateur-Maire,

sous-sol

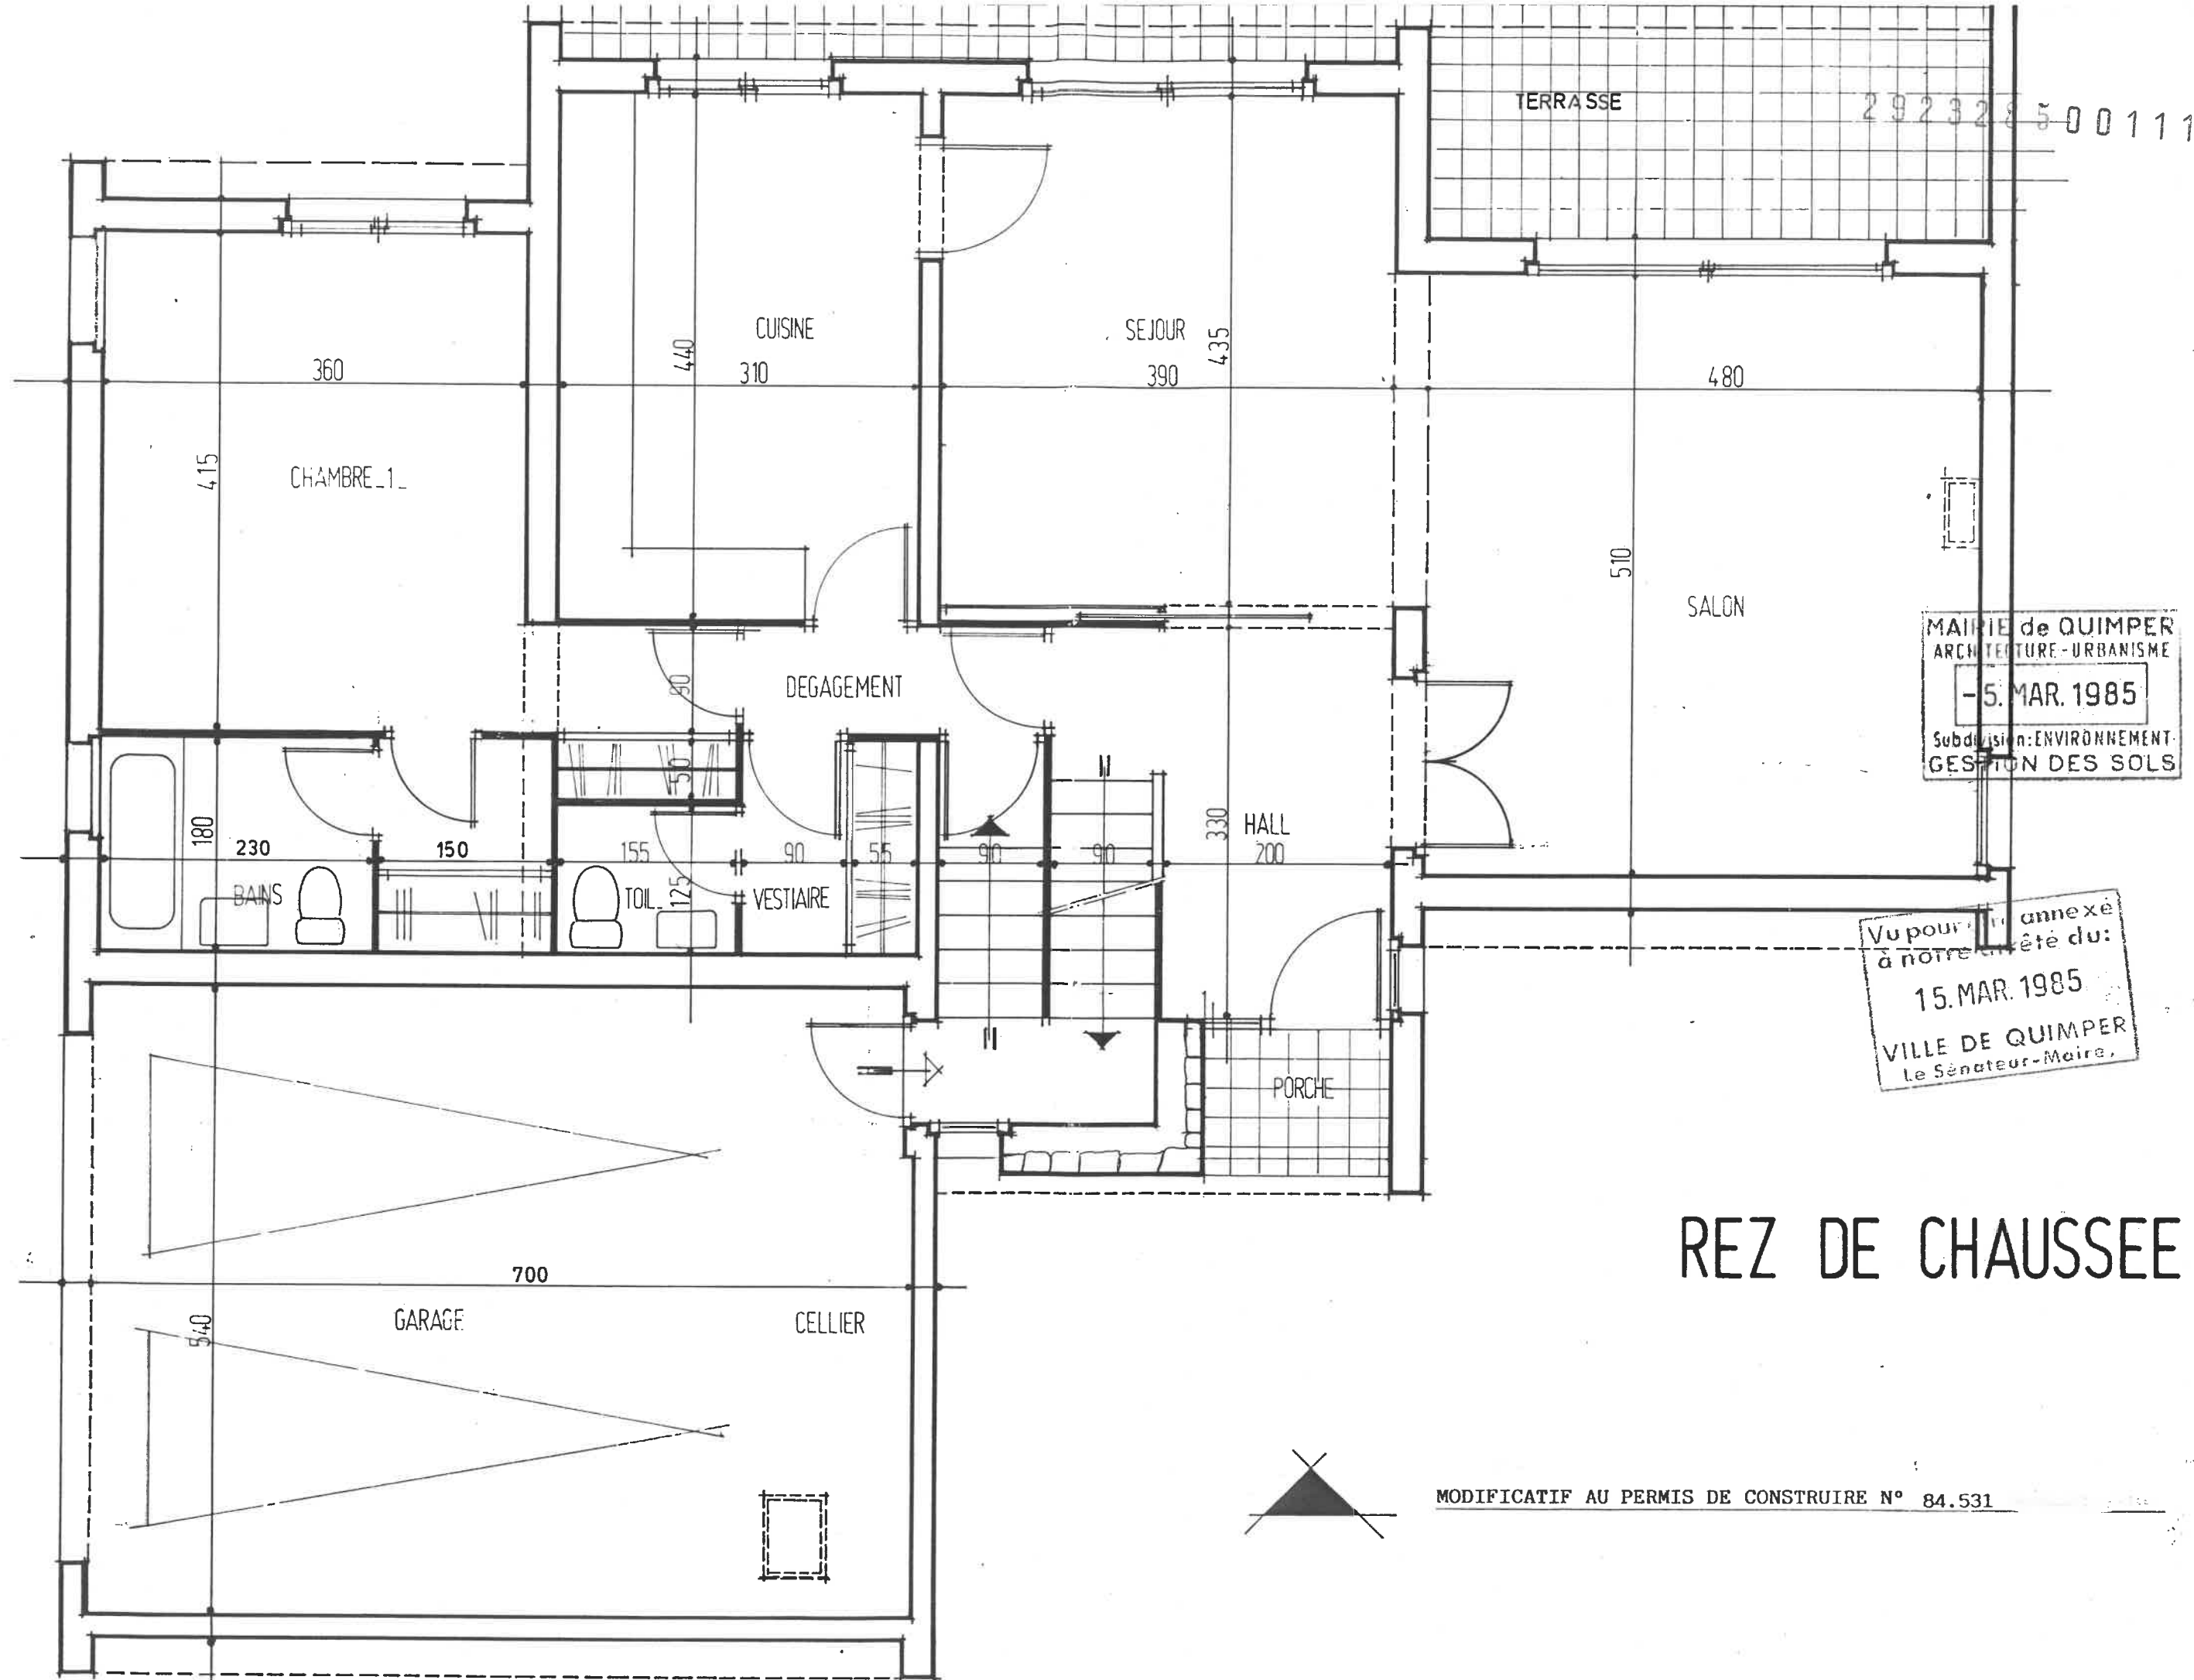

292323500111

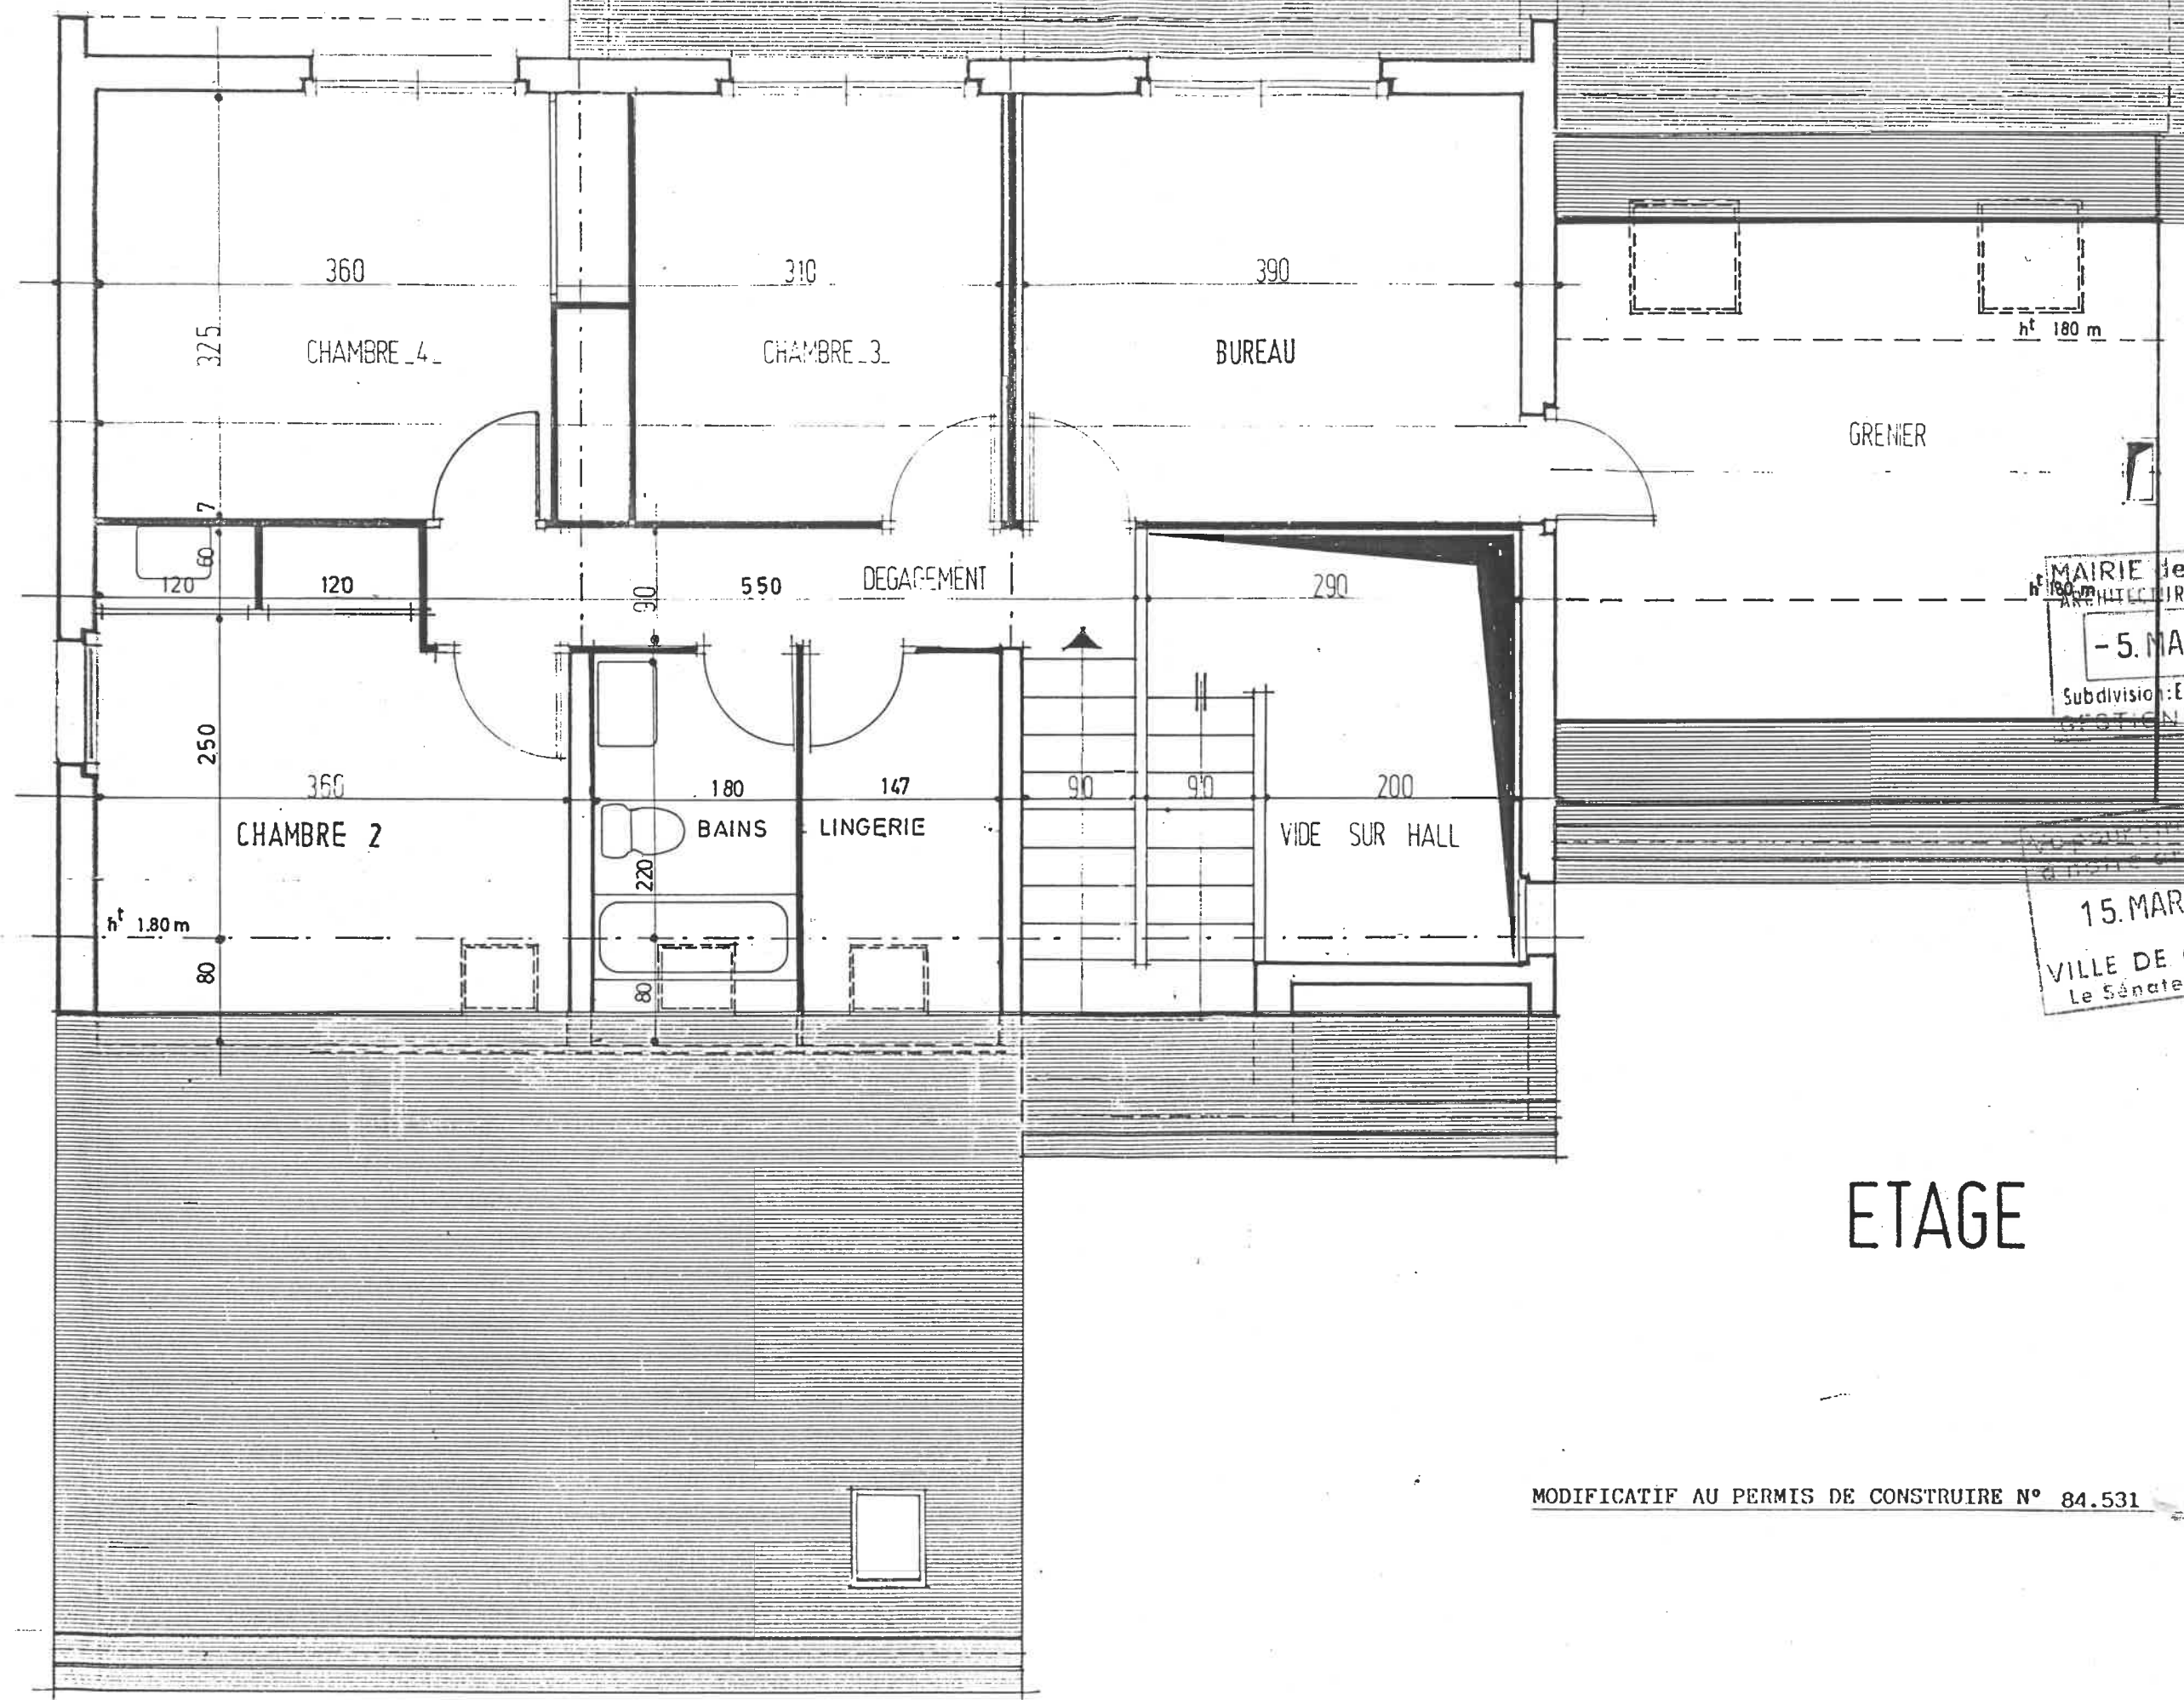

MAIRIE de QUIMPER
ARCHITECTURE - URBANISME
- 5. MAR. 1985
Subdivision: ENVIRONNEMENT
GESTION DES SOLS


annexé
à l'acte du:
15. MAR. 1985
VILLE DE QUIMPER
Le Sénateur-Maire,

ETAGE

MODIFICATIF AU PERMIS DE CONSTRUIRE N° 84.531


292-32-8500111

MODIFICATIF AU PERMIS DE CONSTRUIRE N° 84.531

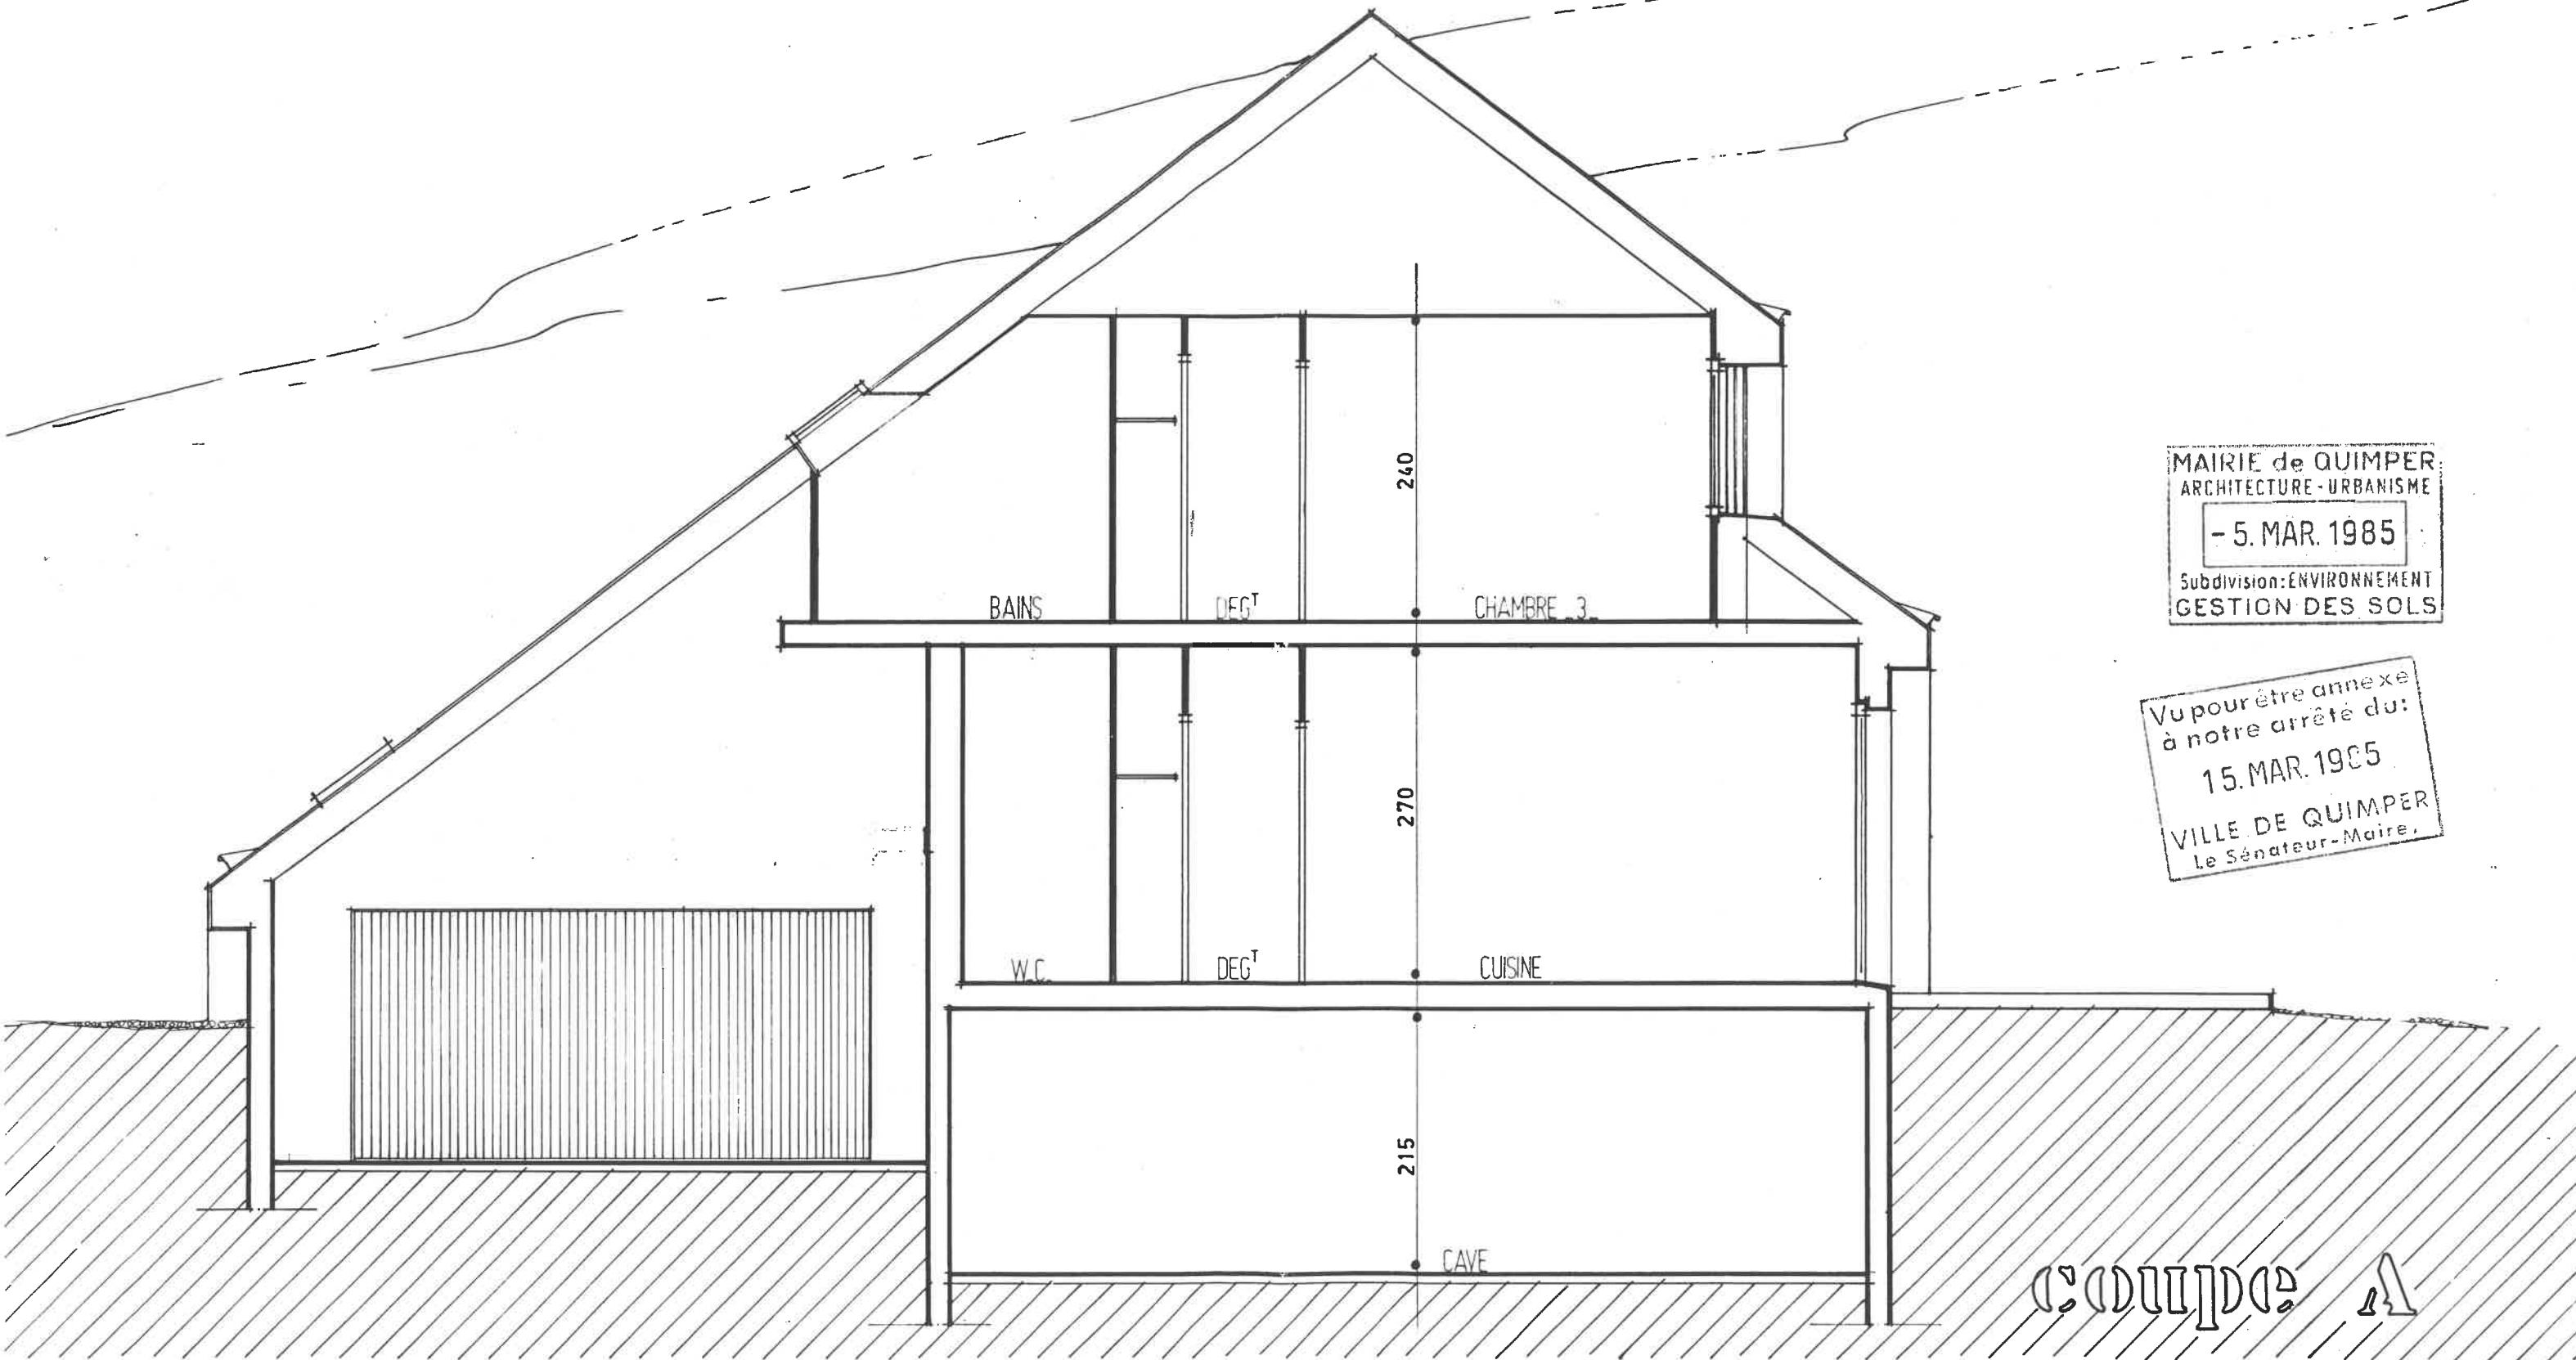

MAIRIE de QUIMPER
ARCHITECTURE - URBANISME
- 5. MAR. 1985
Subdivision: ENVIRONNEMENT
GESTION DES SOLS


Vu pour être annexé
à notre arrêté du:
15. MAR. 1985
VILLE DE QUIMPER
Le Sénateur-Maire.

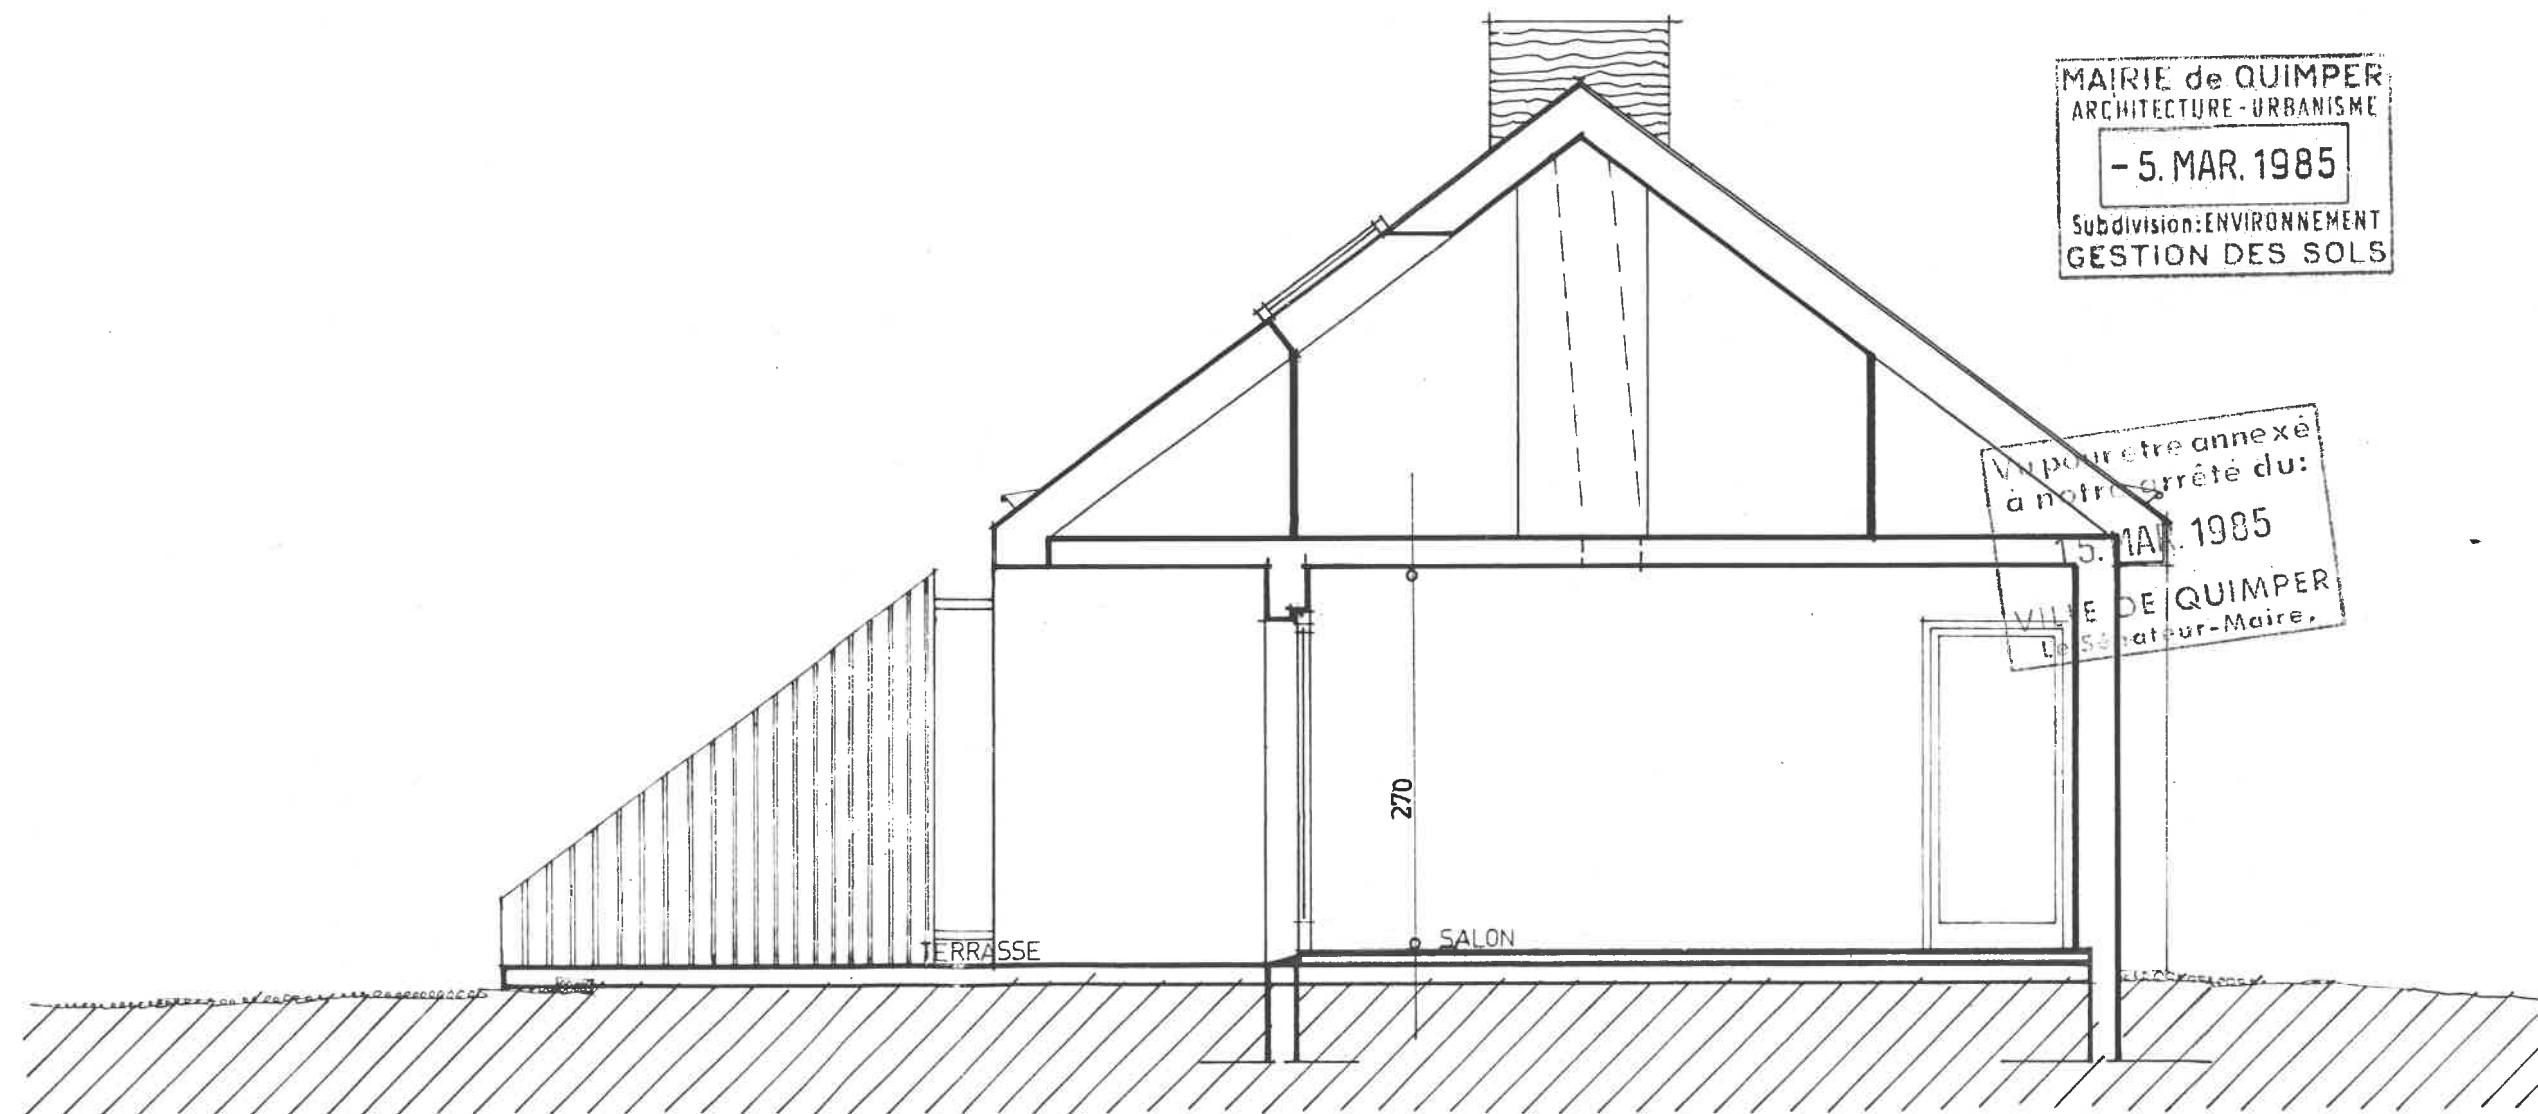

coupe B

292328500111

MODIFICATIF AU PERMIS DE CONSTRUIRE N° 84.531

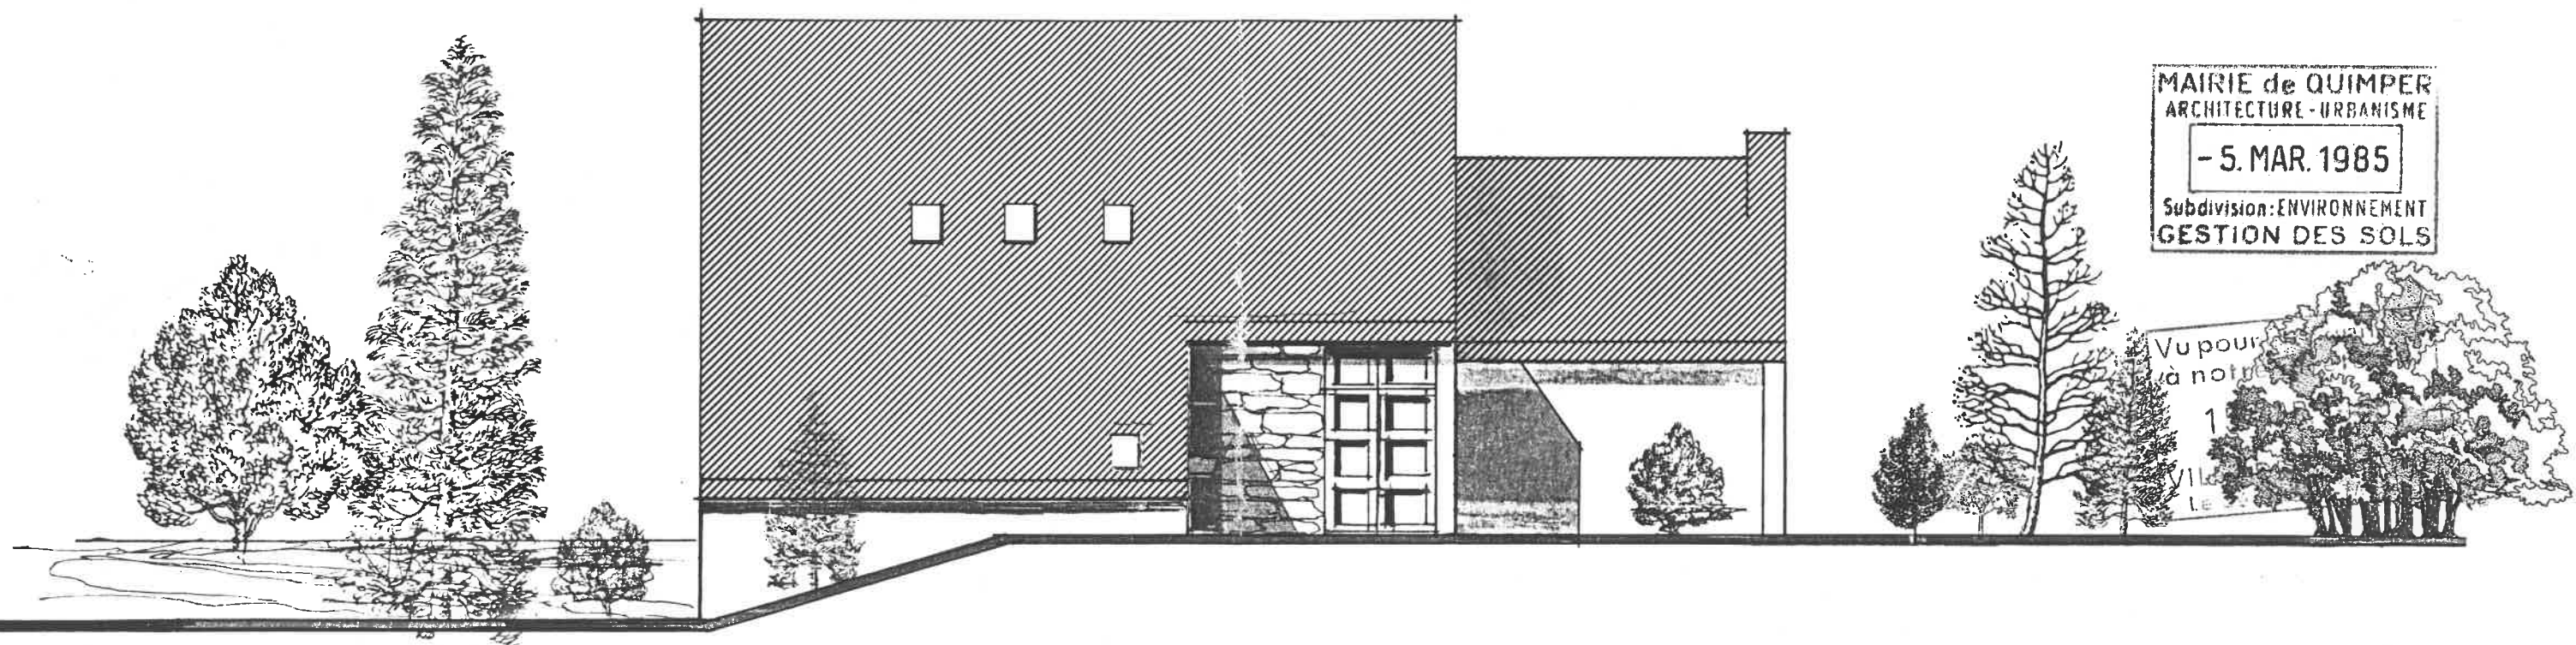


façade nord

292328500111

MODIFICATIF AU PERMIS DE CONSTRUIRE N° 84.531

MAIRIE de QUIMPER
ARCHITECTURE - URBANISME
- 5. MAR. 1985
Subdivision: ENVIRONNEMENT
GESTION DES SOLS


à pour être annexé
à notre arrêté du:
15. MAR. 1985
VILLE DE QUIMPER
Le Sénateur-Maire.

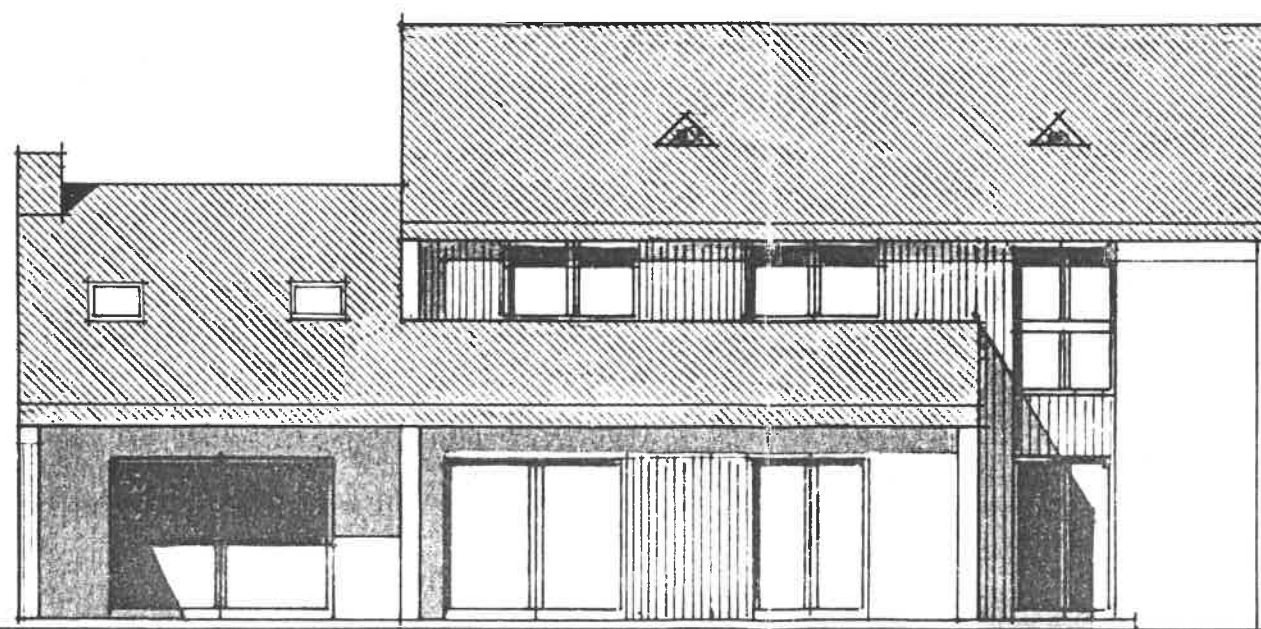

façade sud

292328500111

MODIFICATIF AU PERMIS DE CONSTRUIRE N° 84.531

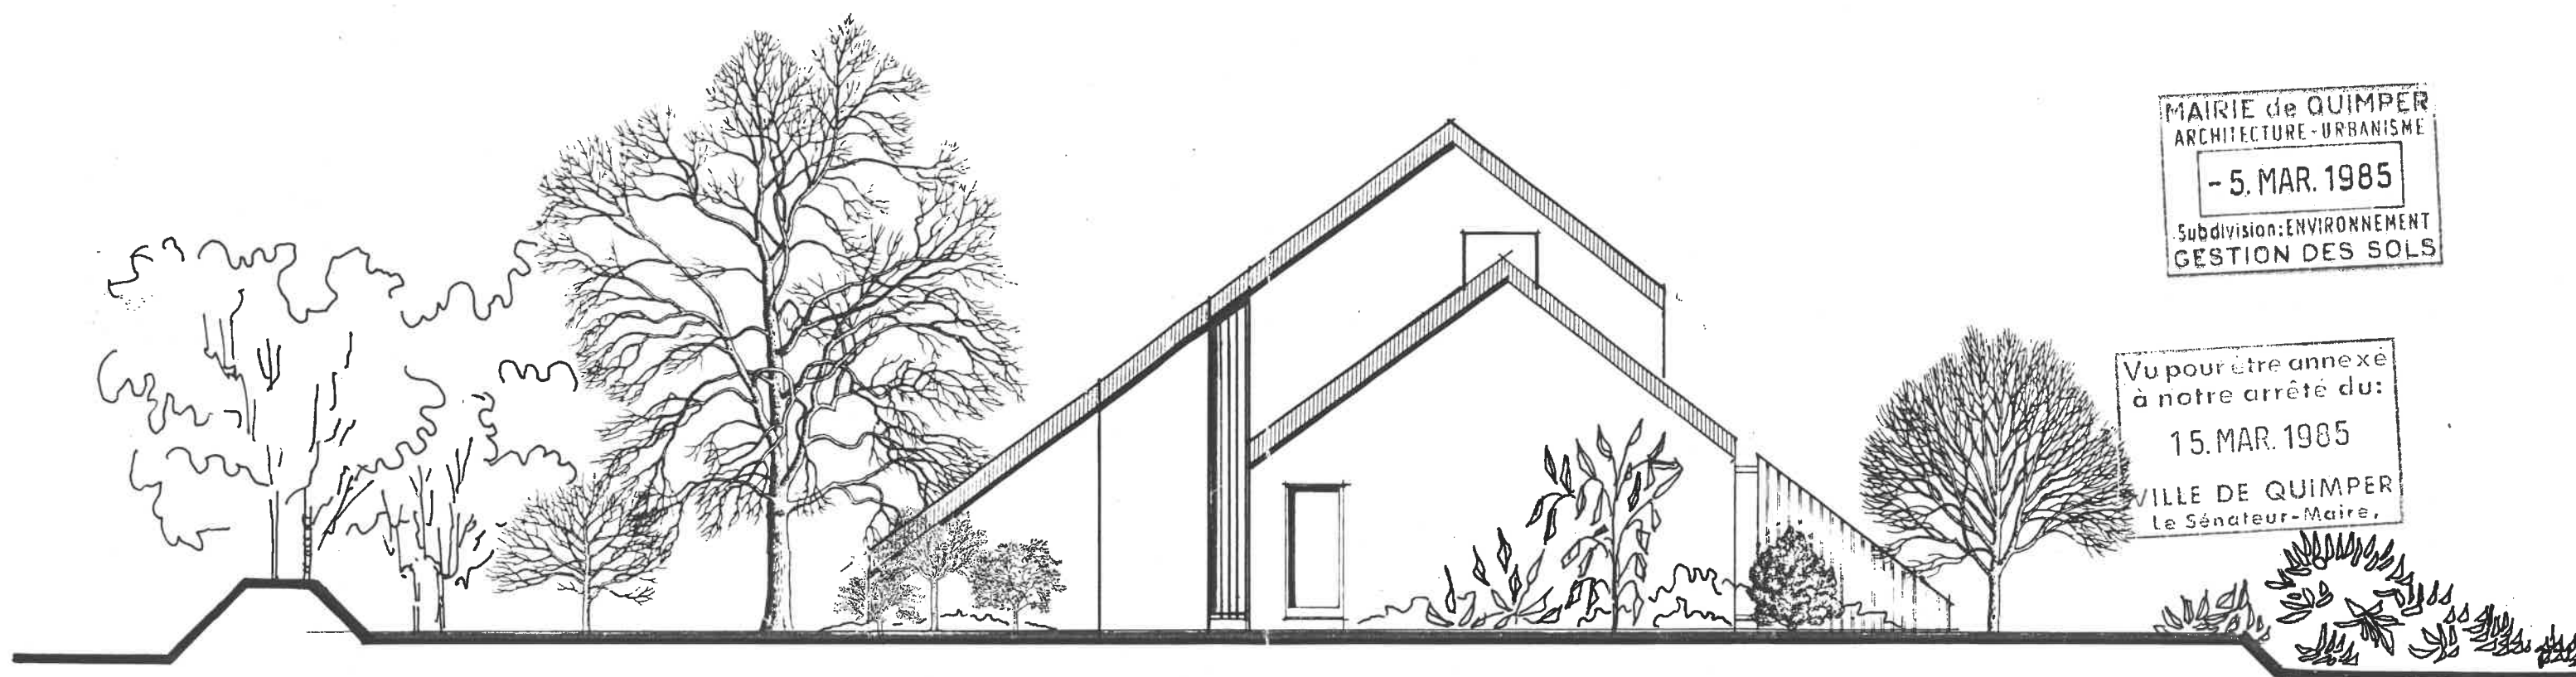


façade ouest

292328500111

MODIFICATIF AU PERMIS DE CONSTRUIRE N° 84.531

MAIRIE de QUIMPER
ARCHITECTURE-URBANISME
- 5. MAR. 1985
Subdivision: ENVIRONNEMENT
GESTION DES SOLS

Vu pour être annexé
à notre arrêté du:
15. MAR. 1985
VILLE DE QUIMPER
Le Sénateur-Maire.

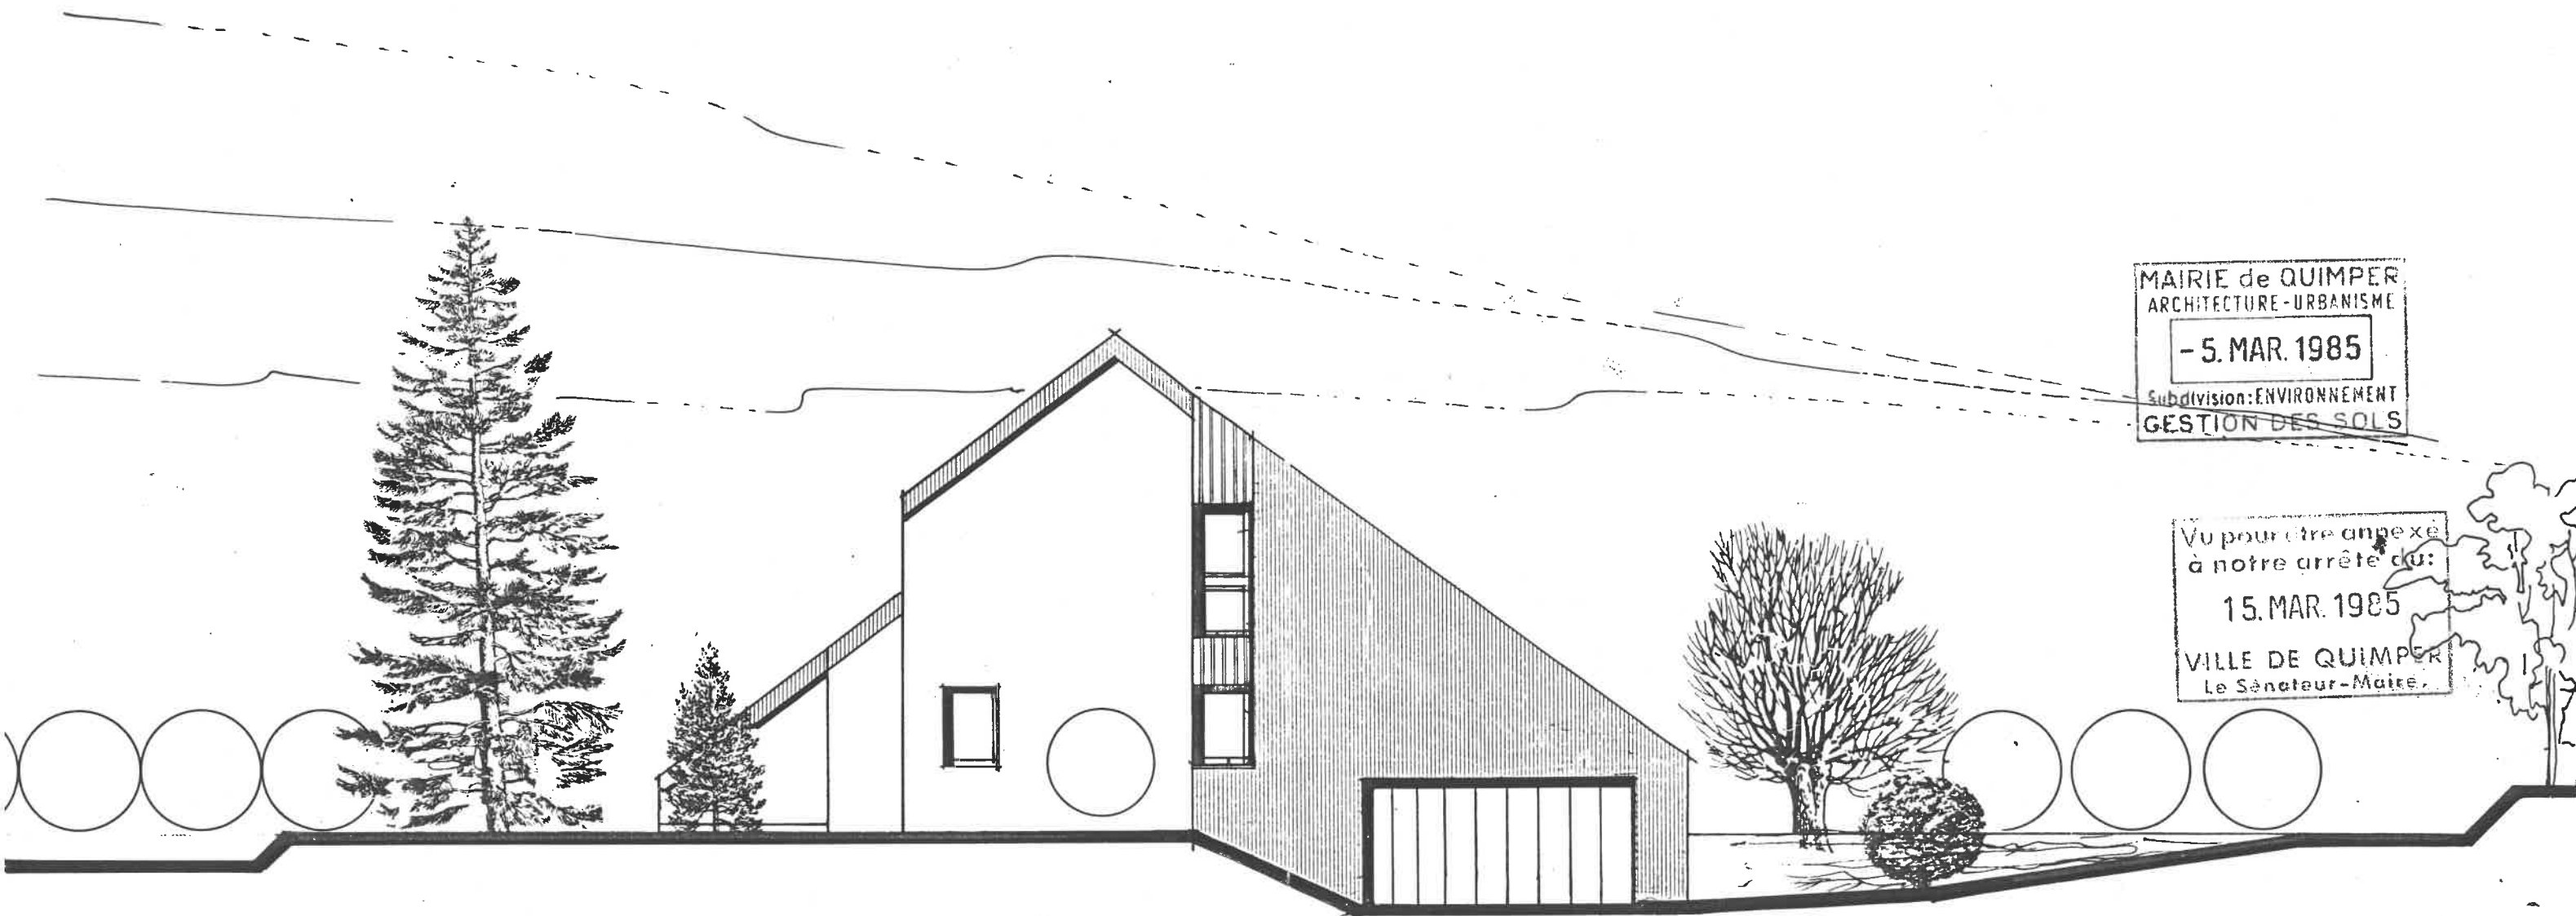

façade est