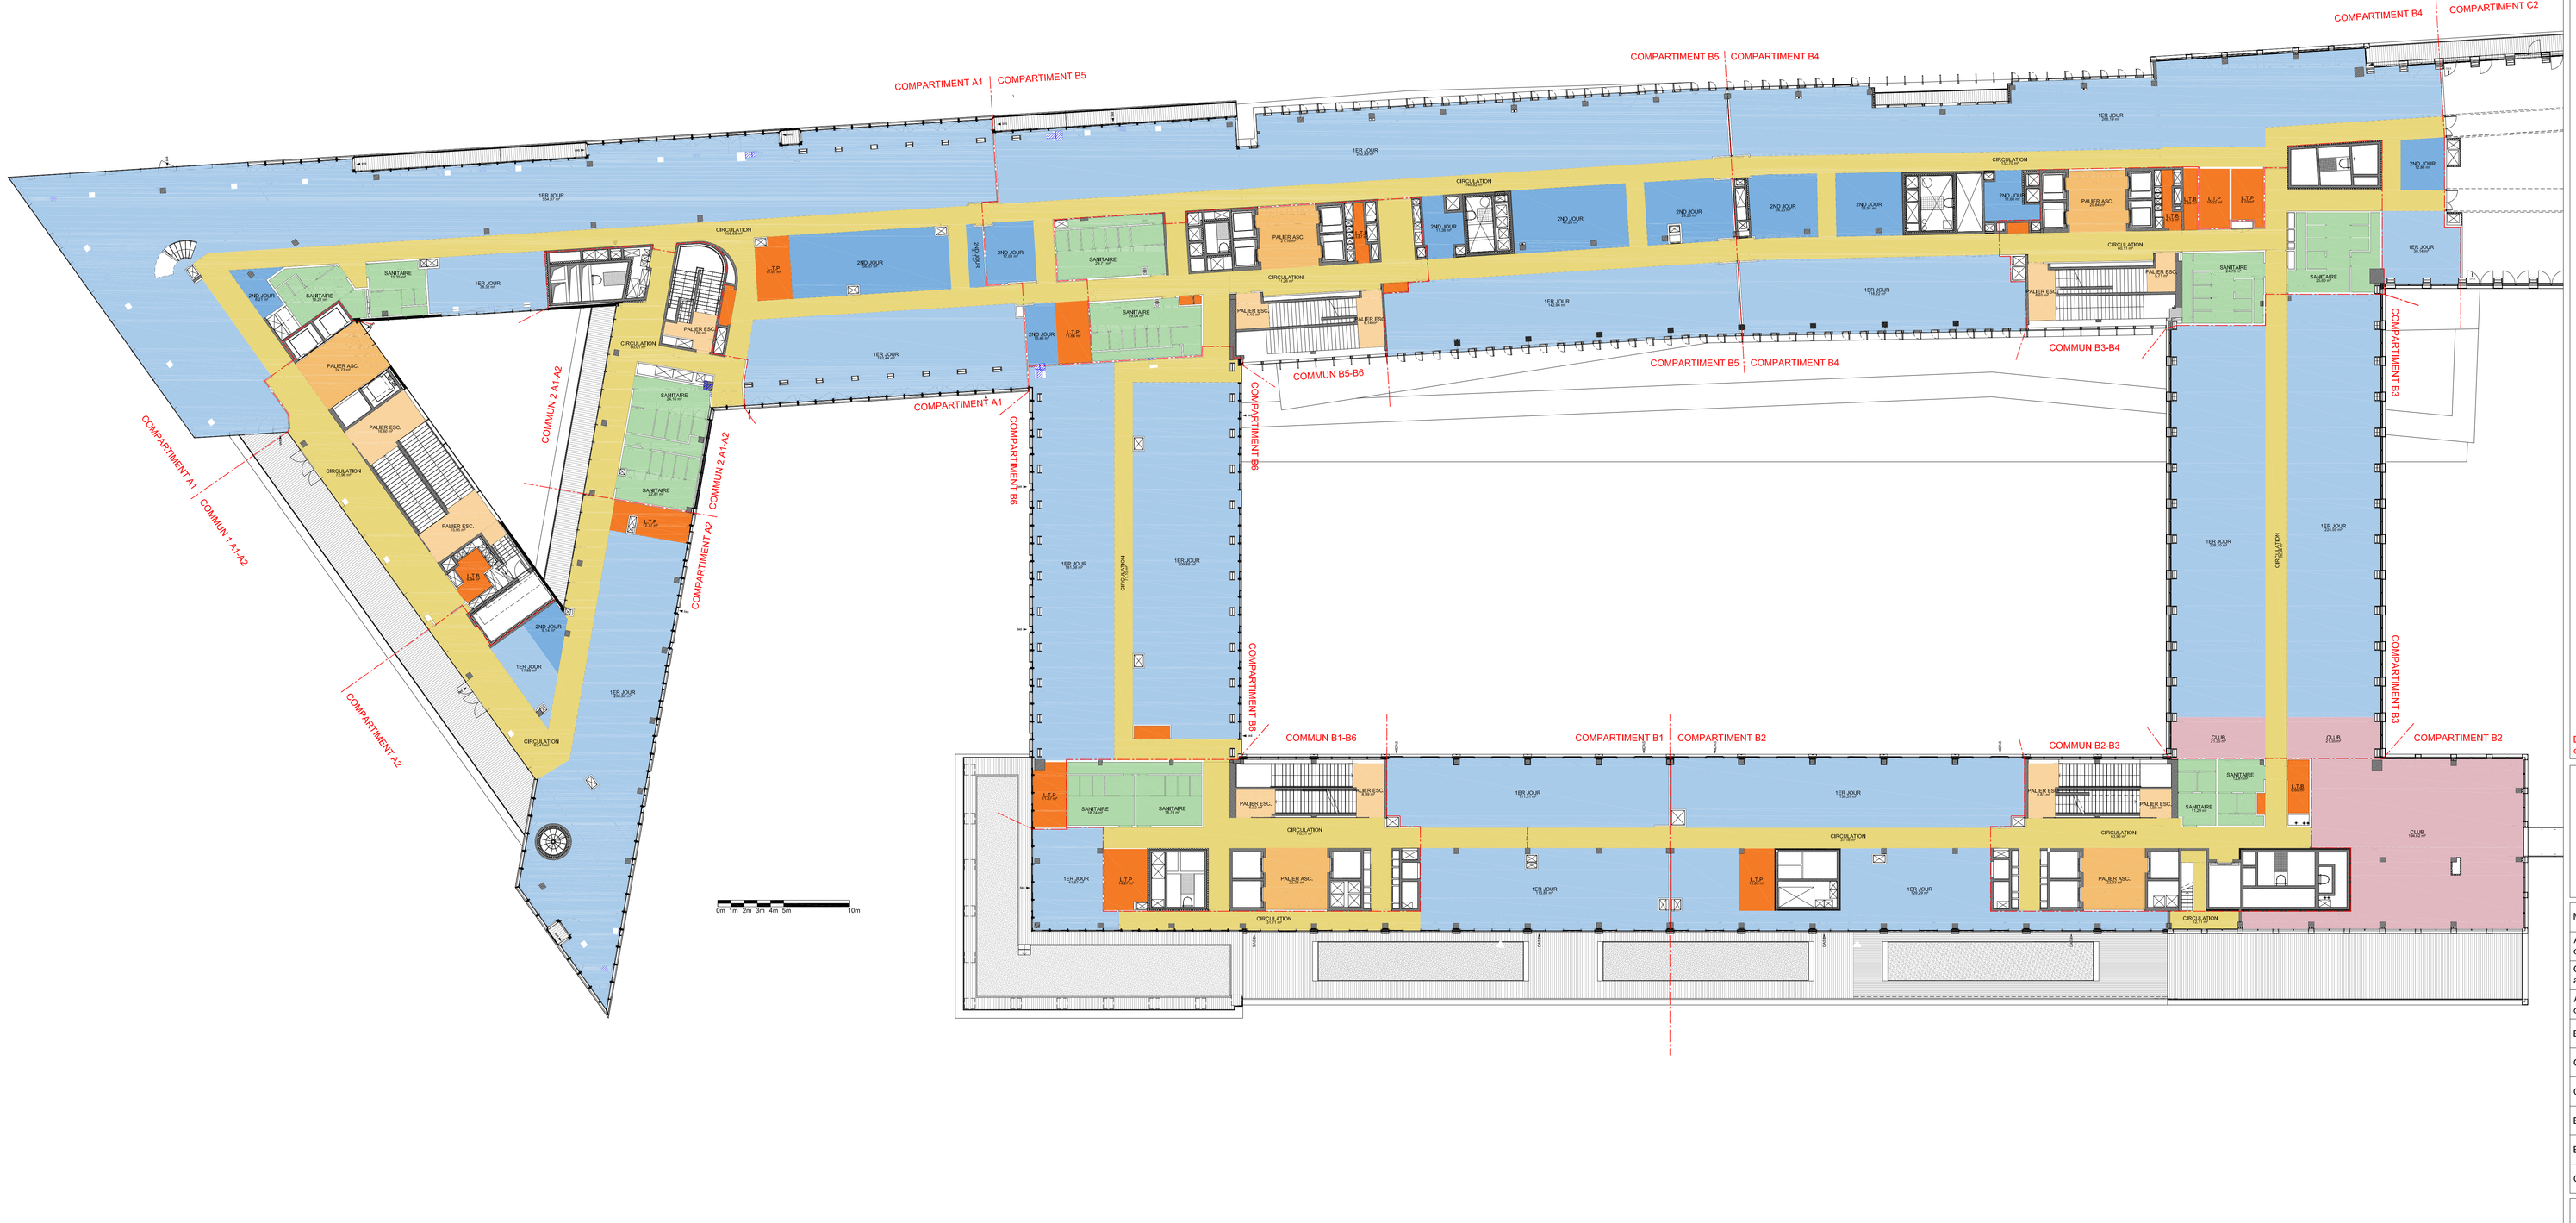


LÉGENDE DE SURFACE BÂTIMENT

Document non contractuel, les hypothèses d'implantation seront définitivement retenues sous réserve de validation du bureau de contrôle sécurité et de faisabilité technique.

# GROUPE AFD

AFD AGENCE FRANÇAISE DE DÉVELOPPEMENT

Ilot A7 / A8a - Quartier Austerlitz Gare
ZAC Paris Rive Gauche
75013 - PARIS

| | | |
|---|---|---|
| Maître d'ouvrage | GROUPE AFD | 5 Rue Roland-Barthes - 75012 PARIS<br>TEL: 01 53 44 31 31 MAIL: albarice@afd.fr / pecressejc@afd.fr |
| Assistant Maîtrise d'ouvrage | ---- | ----<br>TEL: ---- MAIL: ---- |
| Conception des aménagements | Colliers | 41 rue Louise Michel - 92594 Levallois-Perret Cedex<br>TEL: 01 73 01 21 00 |
| Assistant Maîtrise d'oeuvre | ---- | ----<br>TEL: ---- MAIL: ---- |
| Bureau de contrôle | ---- | ----<br>TEL: ---- MAIL: ---- |
| Coordinateur SPS | ---- | ----<br>TEL: ---- MAIL: ---- |
| Coordinateur SSI | ---- | ----<br>TEL: ---- MAIL: ---- |
| B.E.T | ---- | ----<br>TEL: ---- MAIL: ---- |
| B.E.T | ---- | ----<br>TEL: ---- MAIL: ---- |
| O.P.C | ---- | ----<br>TEL: ---- MAIL: ---- |

# NIVEAU 07

PLAN DE SURFACES BATIMENT

-

Colliers

N° DE DOSSIER

----

ECH: 1:200

| INDICE | DATE | MODIFICATIONS |
|---|---|---|
| 01 | 02/08/2024 | MISE A JOUR ET MODIFICATIONS DES PLANS APD - DIFFUSION DES PLANS DCE |
| 02 | 05/09/2024 | MISE A JOUR ET MODIFICATIONS DES PLANS DCE |

| EMETTEUR | PROJET | PHASE | LOT | N° DOCUMENT | ETAGE | INDICE |
|---|---|---|---|---|---|---|
| Colliers | AFD | DCE | SRF | A10.07 | R07 | 02 |

DOCUMENT GRAPHIQUE PROPRIETE DE LA SOCIETE COLLIERS. INTERDICTION DE FAIRE DES COPIES, MEME PARTIELLES SANS ACCORD PREALABLE