


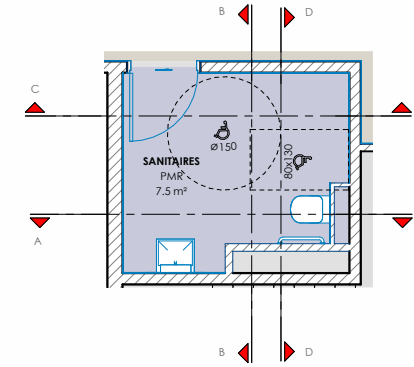

- WC PMR suspendu rallongé sans bride type Geberit Renova Comfort ou équivalent
- Bâti-support autoportant type Siamp avec réservoir double chasse 3/6 L
- Commande de chasse finition chromée avec trappe de visite intégrée
- Abattant thermoturci avec charnières inox
- Barre de relèvement PMR 135°
- Porte-papier inox type Delabie ou équivalent

Faïence en carreaux émaillés porcelainés format 15x30 cm type Global Collection teinte 15980 de chez Mosa ou équivalent, posée à la colle C2 avec joints étanches et mortier-joint type Parexlanko ou équivalent.

- Plan vasque monobloc sur mesure en Solid Surface type Corian blanc, conforme PMR, type Lay de chez BF Pro ou équivalent
- Mitigeur temporisé type Delabie Tempomix 3 ou équivalent
- Siphon chromé et évacuation invisible avec trappe de visite
- Distributeur de savon mural inox type Delabie ou équivalent
- Miroir chanfreiné incassable sur toute la longueur du plan vasque

Faux plafond minéral hygiène non démontable type Hygiène Edge A System de chez Ecophon ou équivalent, composé de dalles acoustiques format 60x120 cm sur ossature apparente T24, épaisseur 15 mm, teinte blanche

peinture type ZOLPAN ou équivalent, RAL 9001 satinée en phase aqueuse, finition soignée, lessivable et résistante


- Carrelage en carreaux émaillés porcelainés format 30x30 cm
- Type Global Collection teinte 76275 de chez Mosa ou équivalent
- Pose sur sous-couche acoustique type Assour Chape 20 ou équivalent
- Membrane d'étanchéité comprise
- Joints au mortier type Parexlanko ou équivalent
- Joints silicone en périphérie des appareils sanitaires

COUPE AA

COUPE BB

COUPE CC

COUPE DD

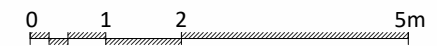

MAITRISE D'OUVRAGE



MAITRE D'OEUVRE

CODA
ARCHITECTES

Agence CODA Architectes
58 Rue de Rochechouart
75009 Paris

ALTEREA
INGÉNIERIE



PROJET

**RENOVATION DE L'AILE 3 DU CENTRE DE RECHERCHE
DE L'ECOLE POLYTECHNIQUE**

Route de Saclay, 91120 Palaiseau

PHASE

PRO

OBJET

DETAIL SANITAIRE PMR AILE 3

NUMERO

DETAIL-04-

DATE

05/2026

ECHELLE

1 : 100



FORMAT

A3


- Plan vasque monobloc sur mesure en Solid Surface type Corian blanc, conforme PMR, type Laly de chez BF Pro ou équivalent
- Mitigeur temporisé type Delabie Tempomix 3 ou équivalent
- Siphon chromé et évacuation invisible avec trappe de visite
- Distributeur de savon mural inox type Delabie ou équivalent
- Miroir chanfreiné incassable sur toute la longueur du plan vasque

Faïence en carreaux émaillés porcelainés format 15x30 cm type Global Collection teinte 15980 de chez Mosa ou équivalent, posée à la colle C2 avec joints étanches et mortier-joint type Parexlanko ou équivalent.


- WC suspendu sans bride type Geberit Renova ou équivalent
- Dimensions : 36 x 54 cm
- Bâti-support autoportant type Siamp avec réservoir double chasse 3/6 L
- Plaque de commande finition chromée avec trappe de visite intégrée
- Abattant thermdurci avec charnières inox
- Porte-papier inox finition époxy blanc

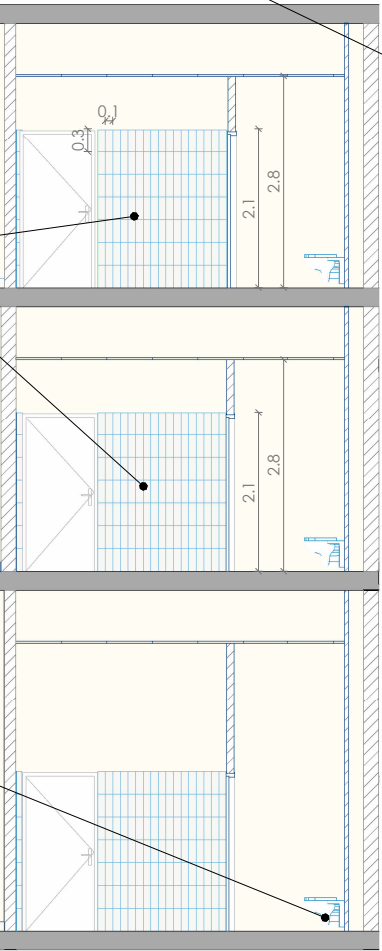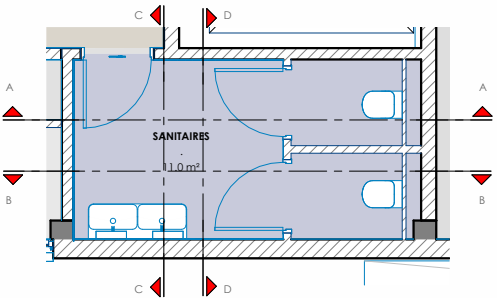


COUPE AA

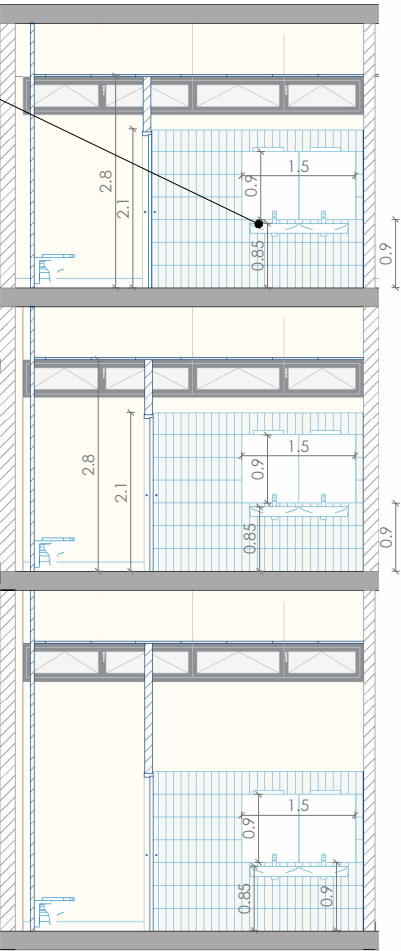

COUPE BB

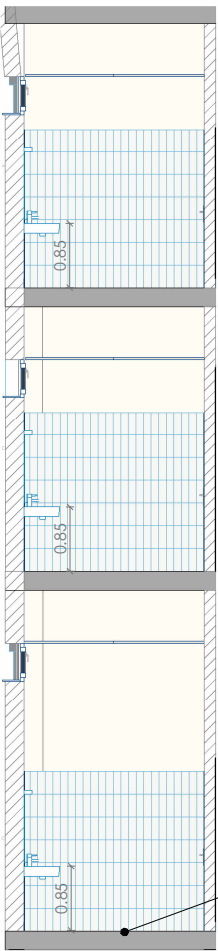

COUPE CC

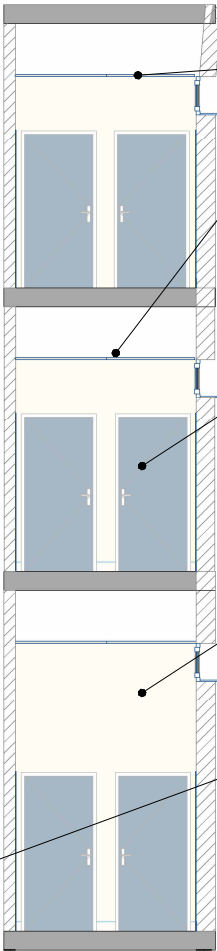


COUPE DD

Faux plafond minéral hygiène non démontable type Hygiène Edge A System de chez Ecophon ou équivalent, composé de dalles acoustiques format 60x120 cm sur ossature apparente T24, épaisseur 15 mm, teinte blanche

PORTE EN BOIS TEINTE BLEU **RAL 5014**

peinture type ZOLPAN ou équivalent. RAL 9001 satinée en phase aqueuse, finition soignée, lessivable et résistante

- Carrelage en carreaux émaillés porcelainés format 30x30 cm
- Type Global Collection teinte 76275 de chez Mosa ou équivalent
- Pose sur sous-couche acoustique type Assour Chape 20 ou équivalent
- Membrane d'étanchéité comprise
- Joints au mortier type Parexlanko ou équivalent
- Joints silicone en périphérie des appareils sanitaires

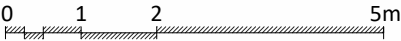

MAITRISE D'OUVRAGE



MAITRE D'OEUVRE

CODA
ARCHITECTES

Agence CODA Architectes
58 Rue de Rochechouart
75009 Paris

ALTEREA
INGÉNIERIE



PROJET

**RENOVATION DE L'AILE 3 DU CENTRE DE RECHERCHE
DE L'ECOLE POLYTECHNIQUE**

Route de Saclay, 91120 Palaiseau


PHASE

PRO

OBJET

DETAIL SANITAIRE AILE 3.

NUMERO	DETAIL-05-
DATE	05/2026
ECHELLE	1 : 100
FORMAT	A3

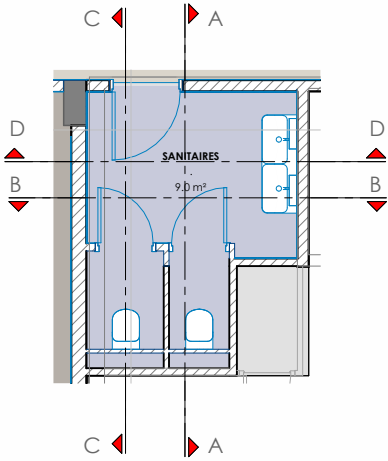

- Plan vasque monobloc sur mesure en Solid Surface type Corian blanc, conforme PMR, type Laly de chez BF Pro ou équivalent
- Mitigeur temporisé type Delabie Tempomix 3 ou équivalent
- Siphon chromé et évacuation invisible avec trappe de visite
- Distributeur de savon mural inox type Delabie ou équivalent
- Miroir chanfreiné incassable sur toute la longueur du plan vasque


PORTE EN BOIS TEINTE BLEU **RAL 5014**

- WC suspendu sans bride type Geberit Renova ou équivalent
- Dimensions : 36 x 54 cm
- Bâti-support autoportant type Siamp avec réservoir double chasse 3/6 L
- Plaque de commande finition chromée avec trappe de visite intégrée
- Abattant thermdurci avec charnières inox
- Porte-papier inox finition époxy blanc

peinture type ZOLPAN ou équivalent. RAL 9001 satinée en phase aqueuse, finition soignée, lessivable et résistante

Faïence en carreaux émaillés porcelainés format 15x30 cm type Global Collection teinte 15980 de chez Mosa ou équivalent, posée à la colle C2 avec joints étanches et mortier-joint type Parexlanko ou équivalent.

- Carrelage en carreaux émaillés porcelainés format 30x30 cm
- Type Global Collection teinte 76275 de chez Mosa ou équivalent
- Pose sur sous-couche acoustique type Assour Chape 20 ou équivalent
- Membrane d'étanchéité comprise
- Joints au mortier type Parexlanko ou équivalent
- Joints silicone en périphérie des appareils sanitaires

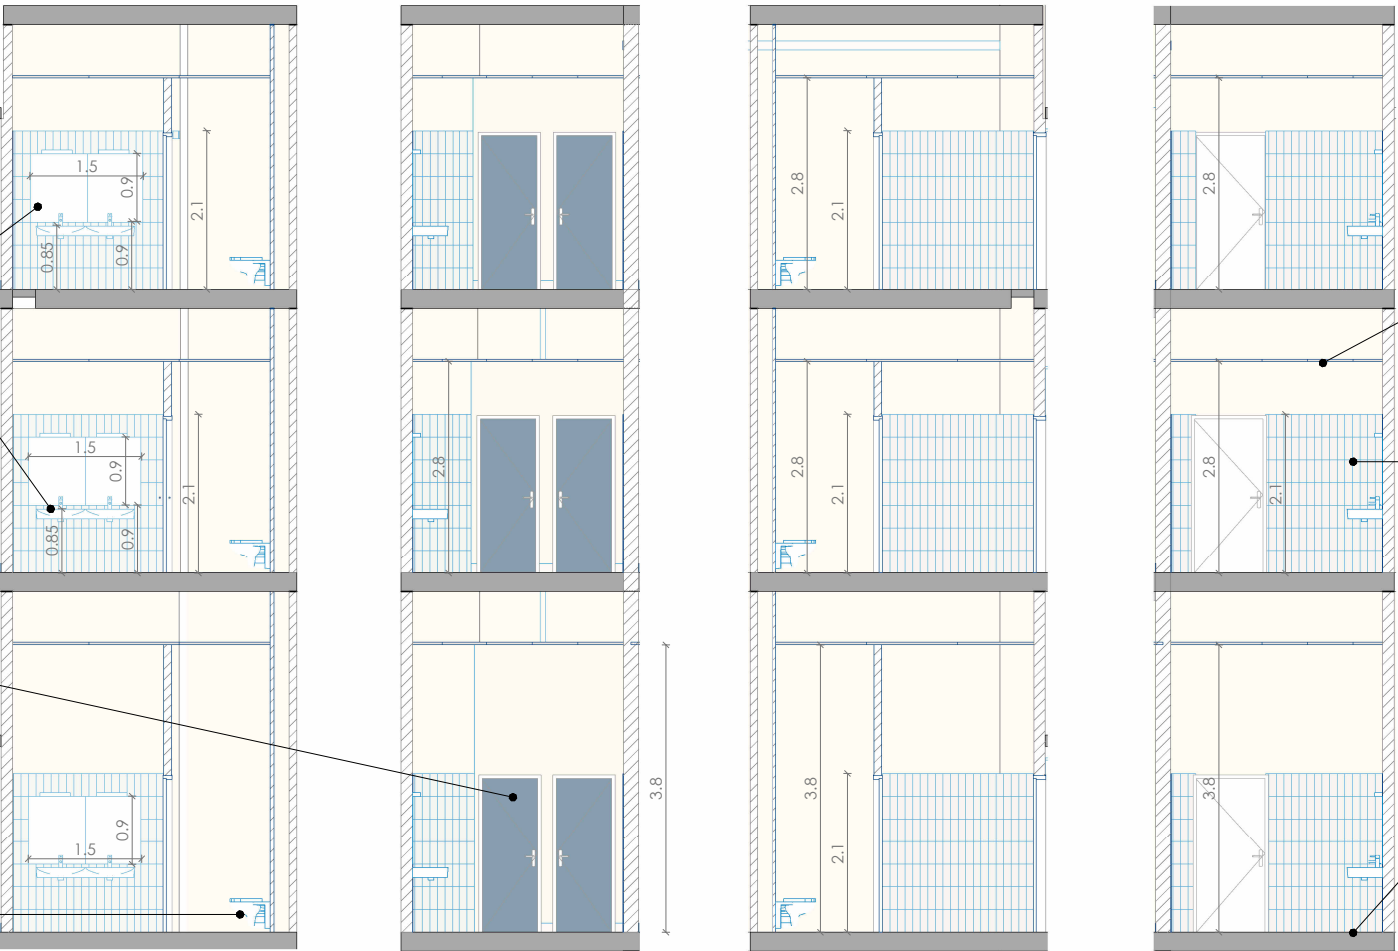


COUPE AA

COUPE BB

COUPE CC

COUPE DD

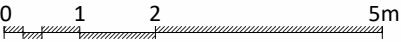

MAITRISE D'OUVRAGE



MAITRE D'OEUVRE

CODA
ARCHITECTES

Agence CODA Architectes
58 Rue de Rochechouart
75009 Paris

ALTEREA
INGÉNIERIE



PROJET

**RENOVATION DE L'AILE 3 DU CENTRE DE RECHERCHE
DE L'ECOLE POLYTECHNIQUE**

Route de Saclay, 91120 Palaiseau

PHASE

PRO

OBJET

DETAIL SANITAIRE AILE 5

NUMERO DETAIL-06-

DATE 05/2026

ECHELLE 1 : 100

FORMAT A3