


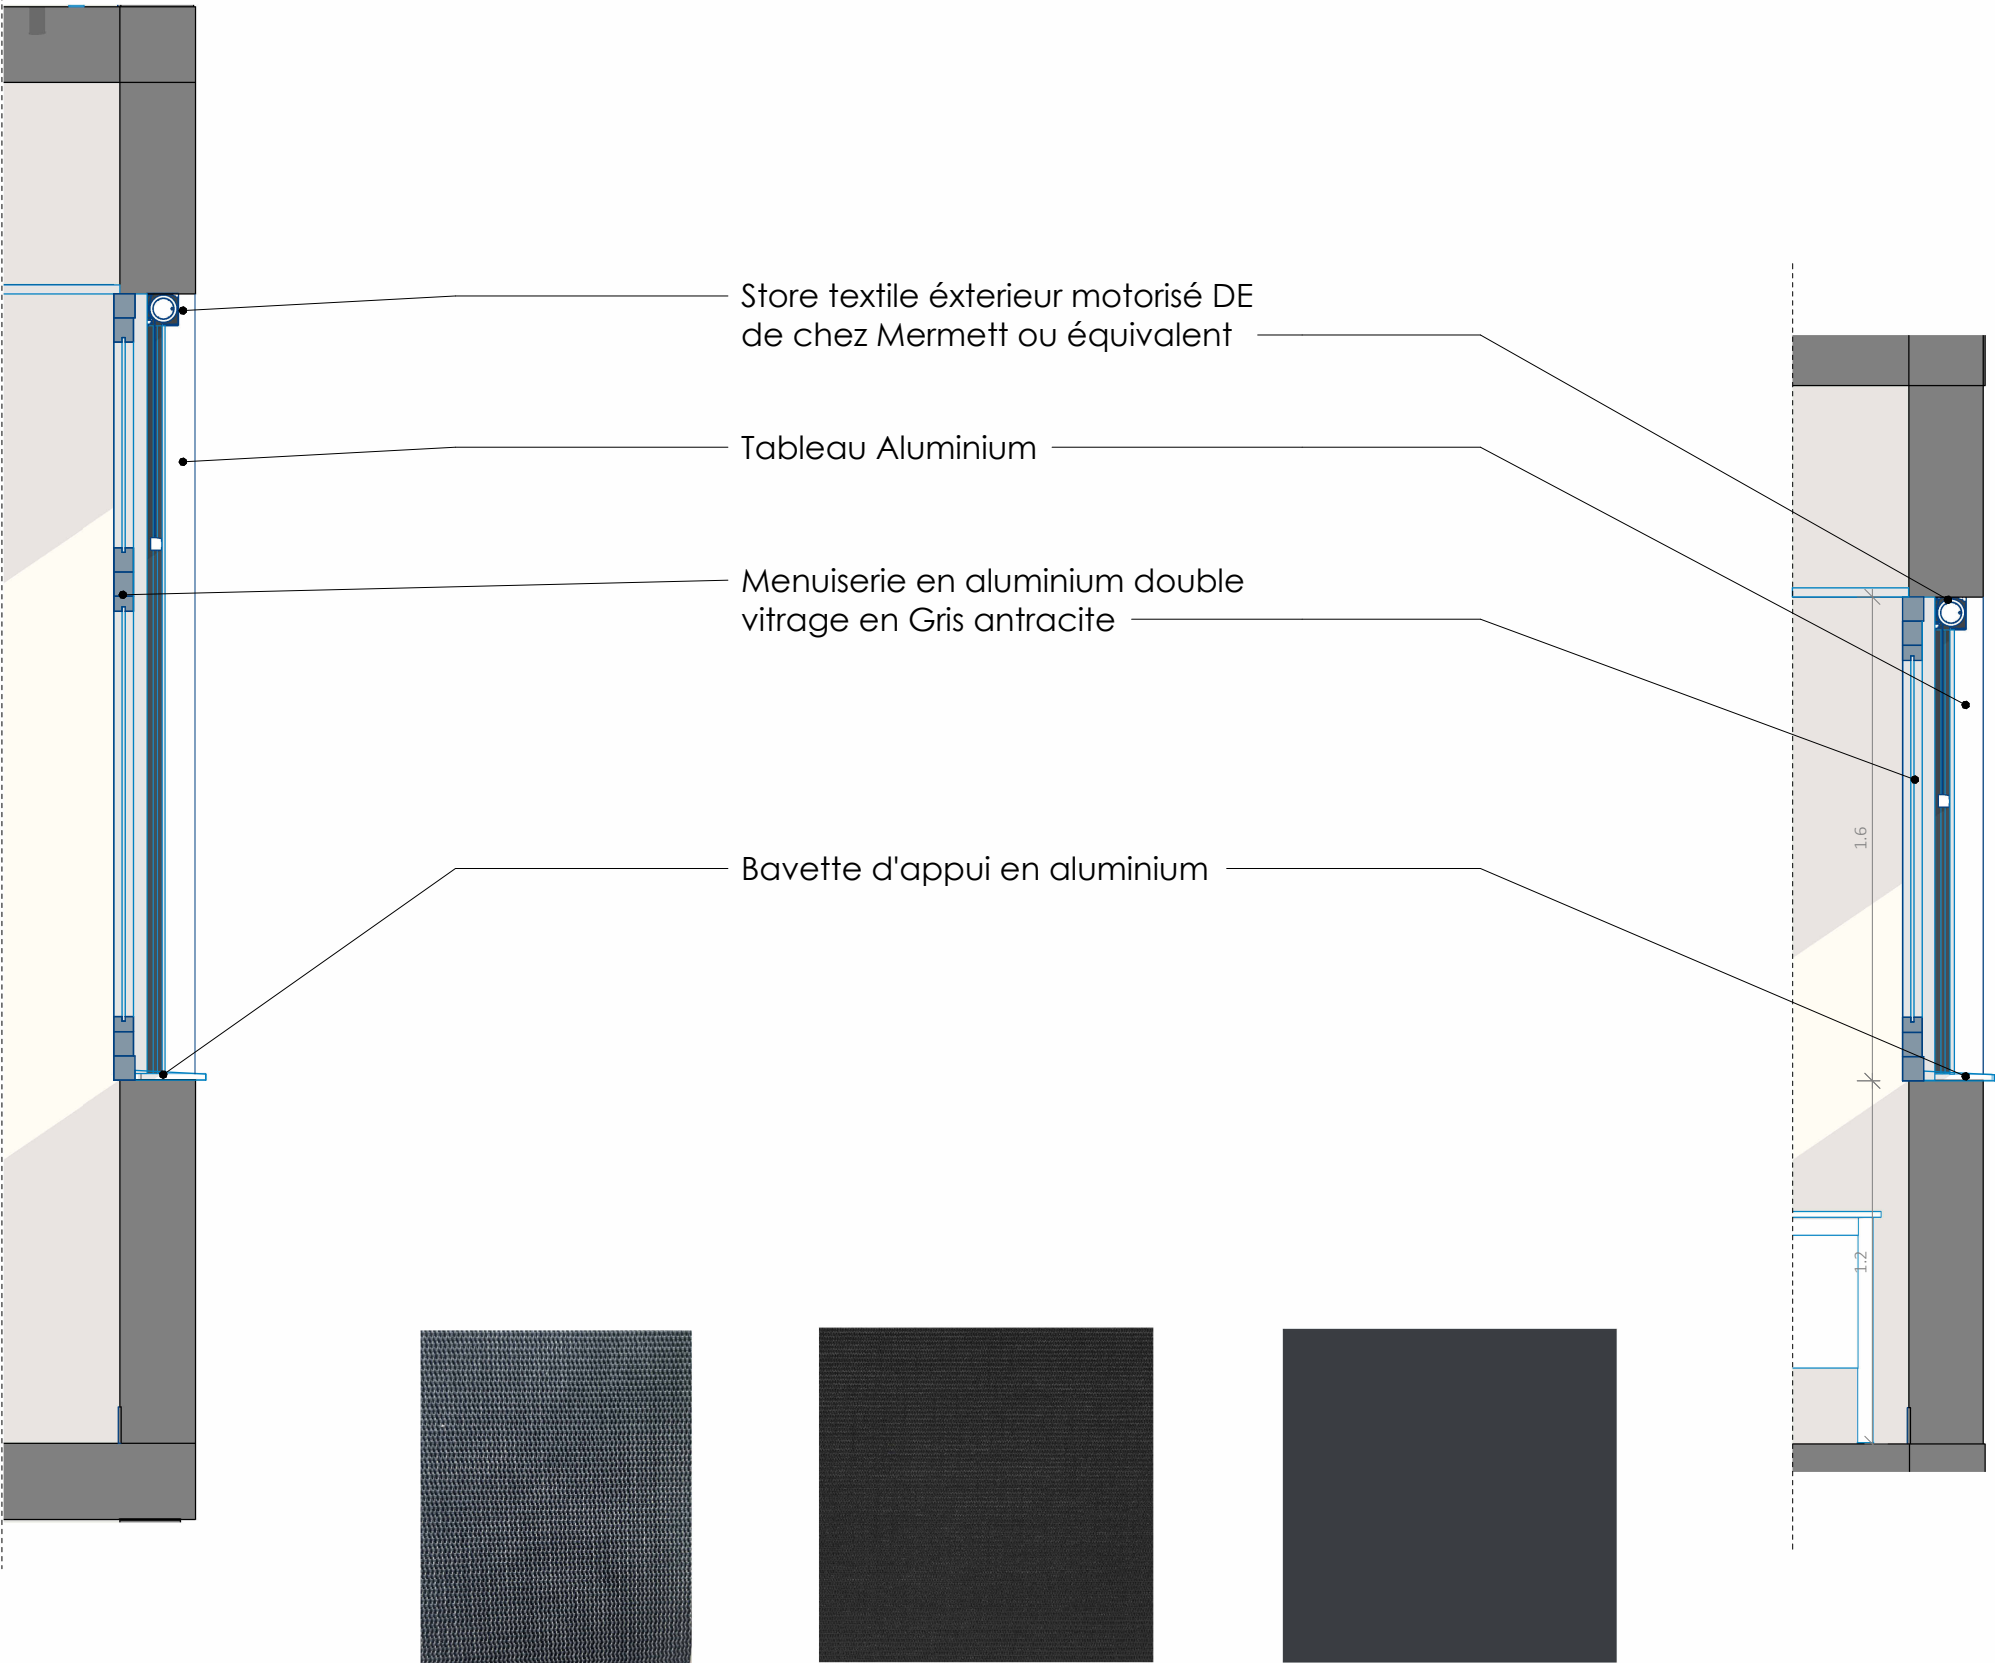

Stores extérieurs
de chez Mermett Screen Vision 5 –
Black Grey

Stores intérieurs – toile Mermett
occultante (darkening) KIBO
Black

Menuiseries extérieures en
aluminium en Gris antracite

MAITRISE D'OUVRAGE



MAITRE D'OEUVRE



Agence CODA Architectes
58 Rue de Rochechouart
75009 Paris



PROJET

**RENOVATION DE L'AILE 3 DU CENTRE DE RECHERCHE
DE L'ECOLE POLYTECHNIQUE**

Route de Saclay, 91120 Palaiseau


PHASE

PRO

OBJET



DETAIL MENUISERIES

NUMERO 220
DATE 05/2026
ECHELLE 1 : 25
FORMAT A3

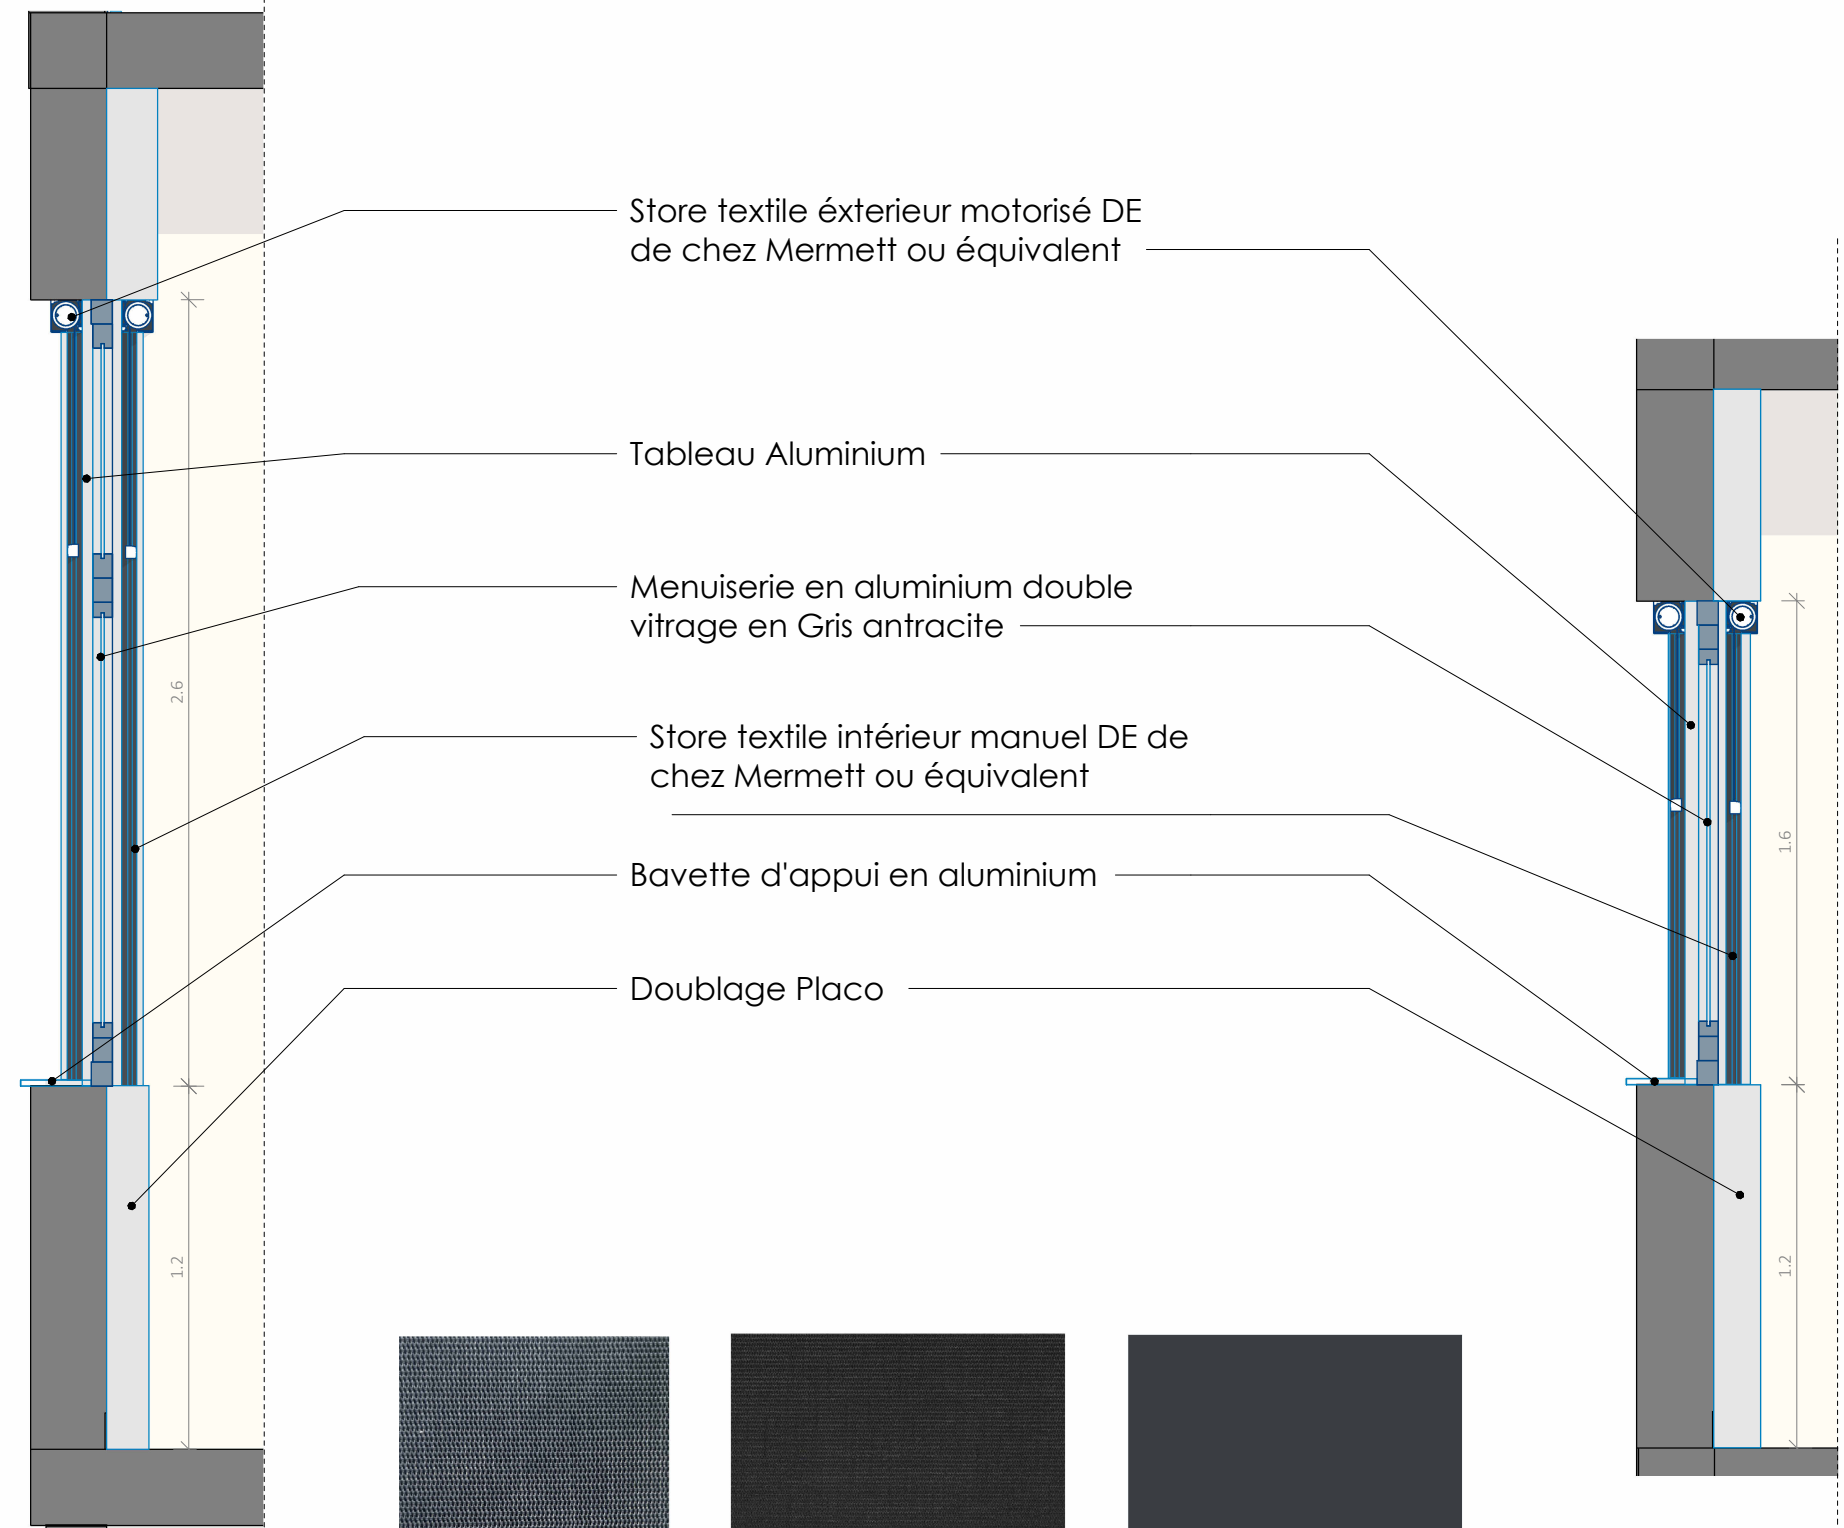

Detail menuiserie RDC Laboratoire

Detail menuiserie R+1 ET R+2 Laboratoire

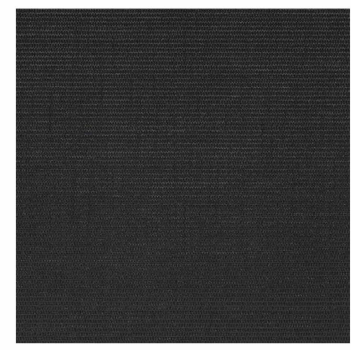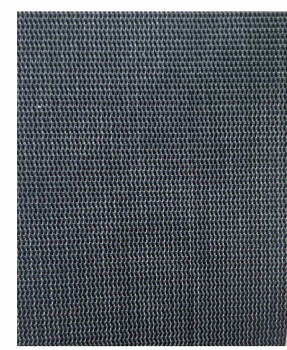

Stores extérieurs
de chez Mermett Screen Vision 5 –
Black Grey

Stores intérieurs – toile Mermet
occultante (darkening) KIBO
Black

Menuiseries extérieurs en
aluminium en Gris antracite