



F01'

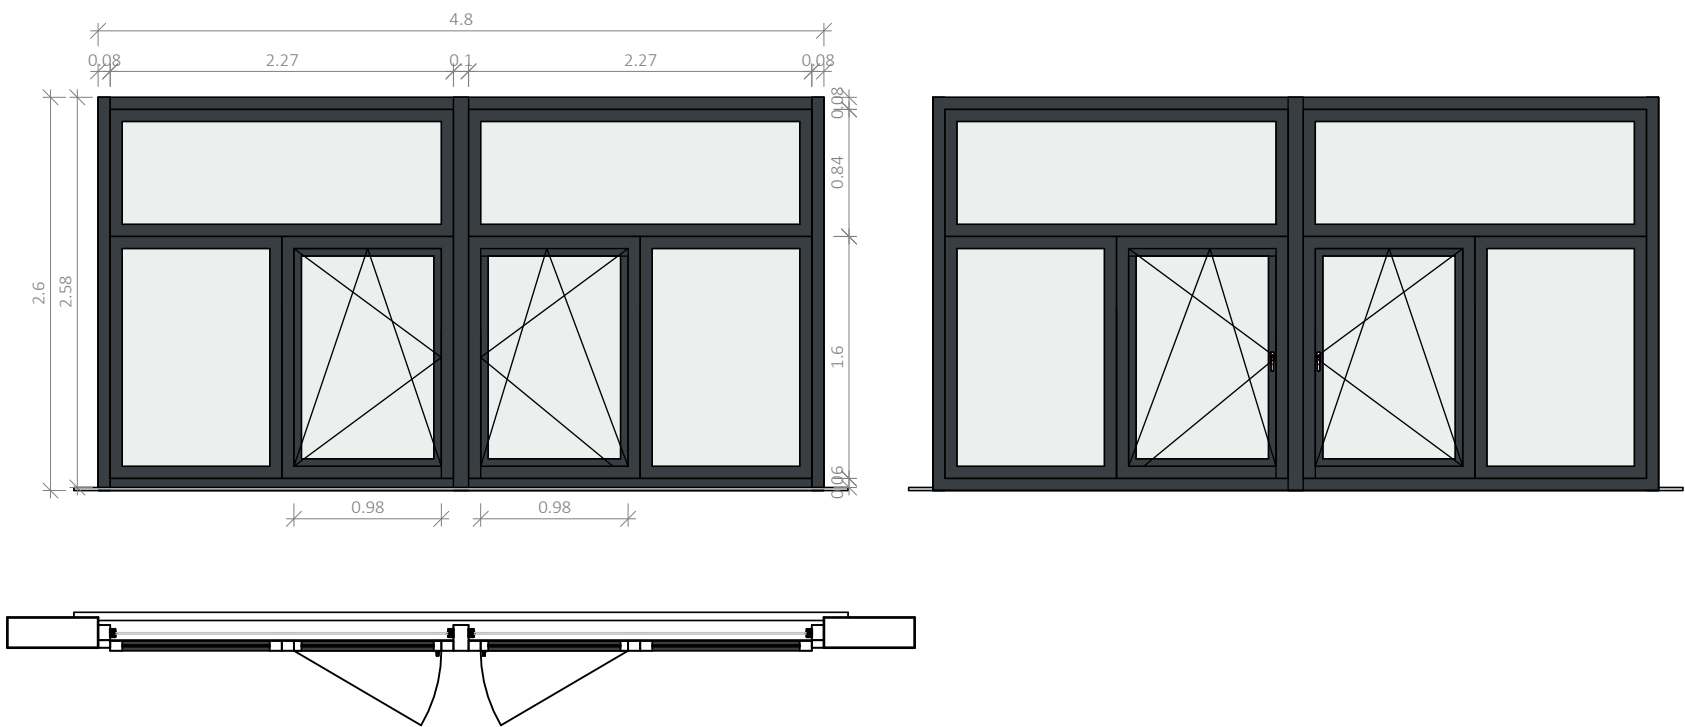

F.01							
Famille	Type	Largeur	Hauteur	Niveau	Matériaux	Ouvrant	Type d'occultation
F01'	F01_4V_4.8m x 2.6m	4.8	2.6	N0	Aluminium gris anthracite	Deux ouvrants oscillo-battants et deux parties fixes,	Exterieur : 2 Stores en toile technique motorisés

Total général: 4


F02'

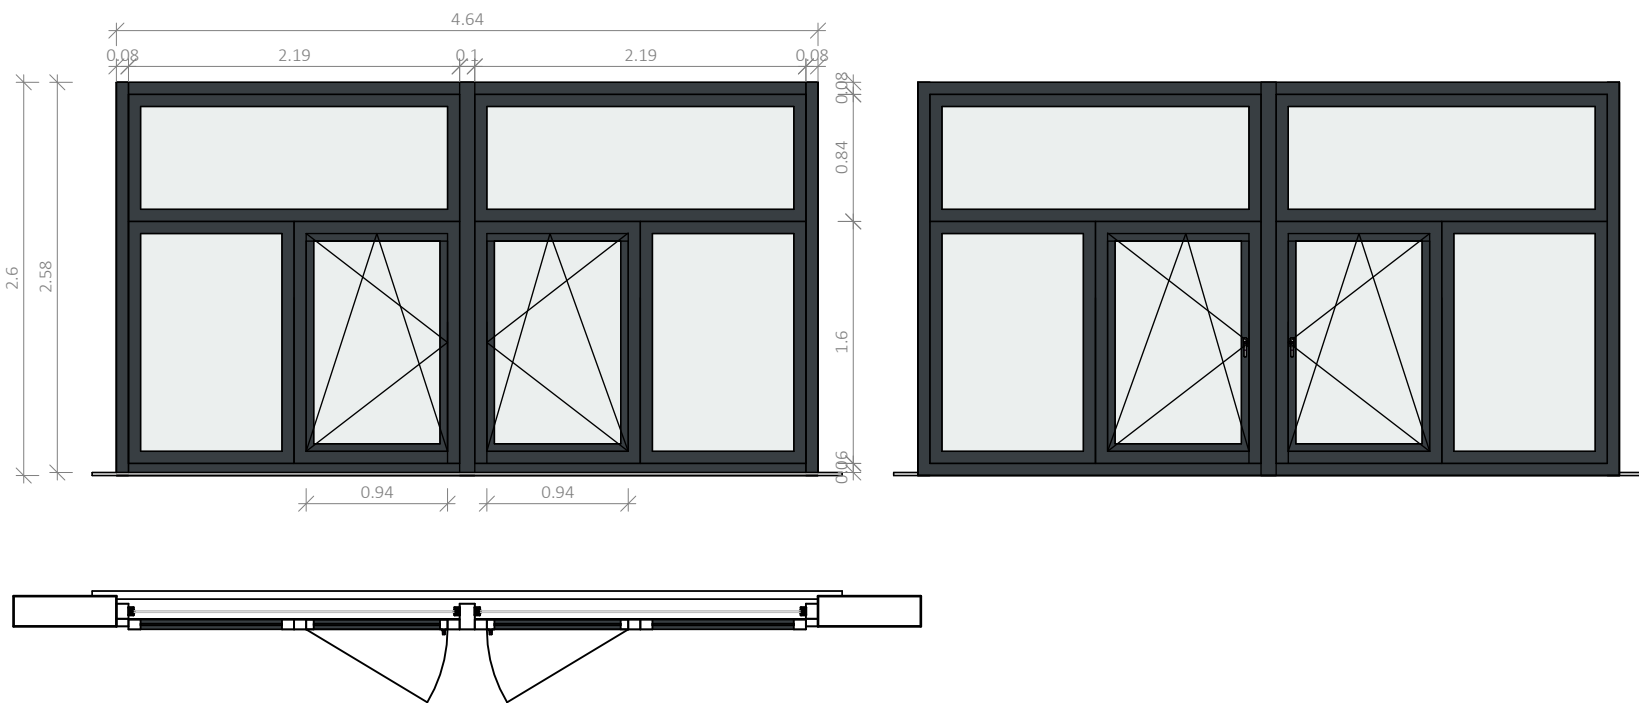

F.02							
Famille	Type	Largeur	Hauteur	Niveau	Matériaux	Ouvrant	Type d'occultation
F02'	F02_4V_4.64m x 2.6m	4.64	2.6	N0	Aluminium gris anthracite	Deux ouvrants oscillo-battants et deux parties fixes,	Exterieur : 2 Stores en toile technique motorisés

Total général: 4


F01.a'

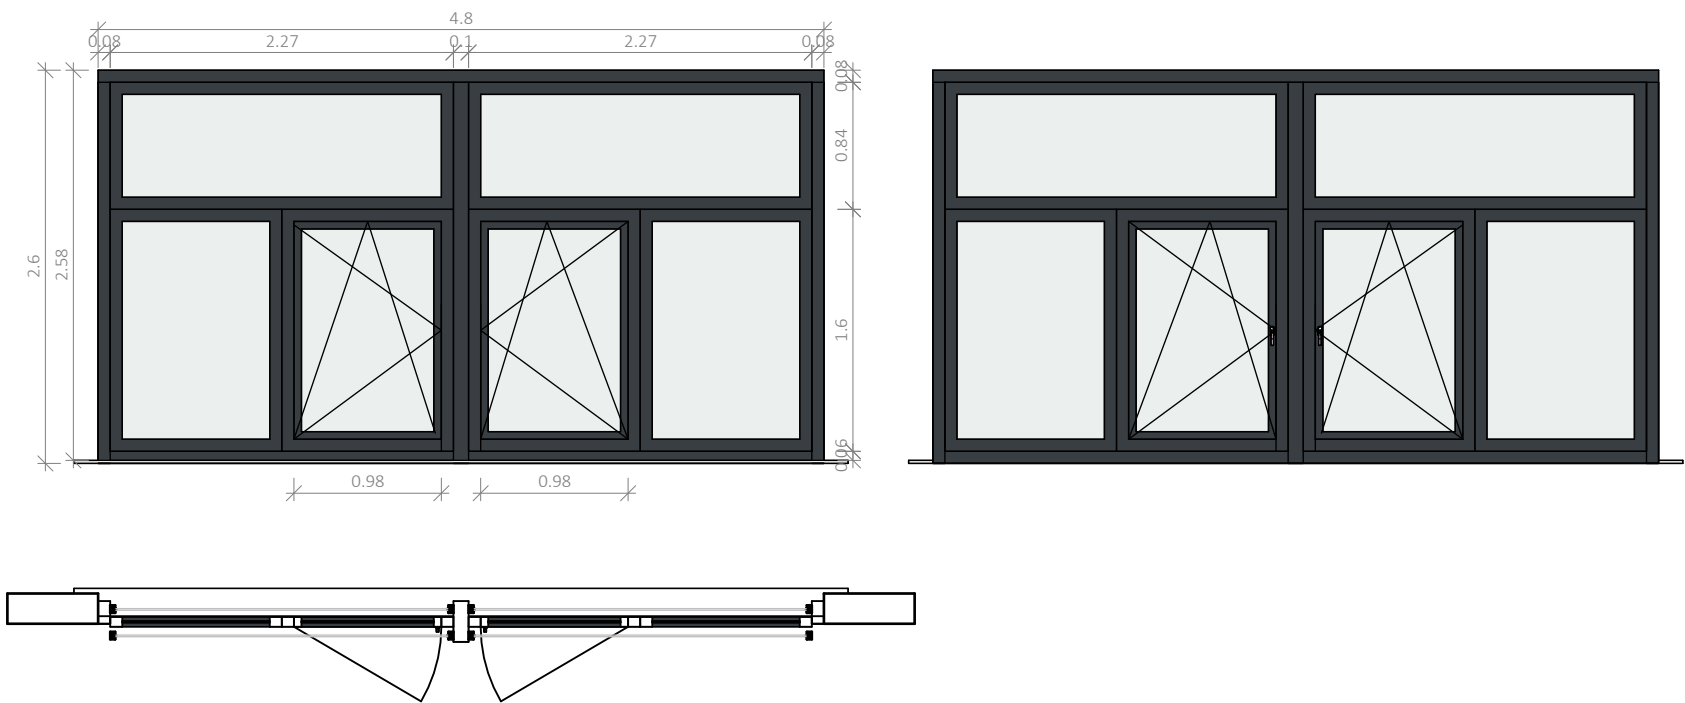

F.01.a							
Famille	Type	Largeur	Hauteur	Niveau	Matériaux	Ouvrant	Type d'occultation
F01.a'	F01_4V_4.8m x 2.6m	4.8	2.6	N0	Aluminium gris anthracite	Deux ouvrants oscillo-battants et deux parties fixes,	Extérieur : 2 stores en toile technique motorisés Intérieur : 2 stores en toile technique manuels

Total général: 7


F02.a'

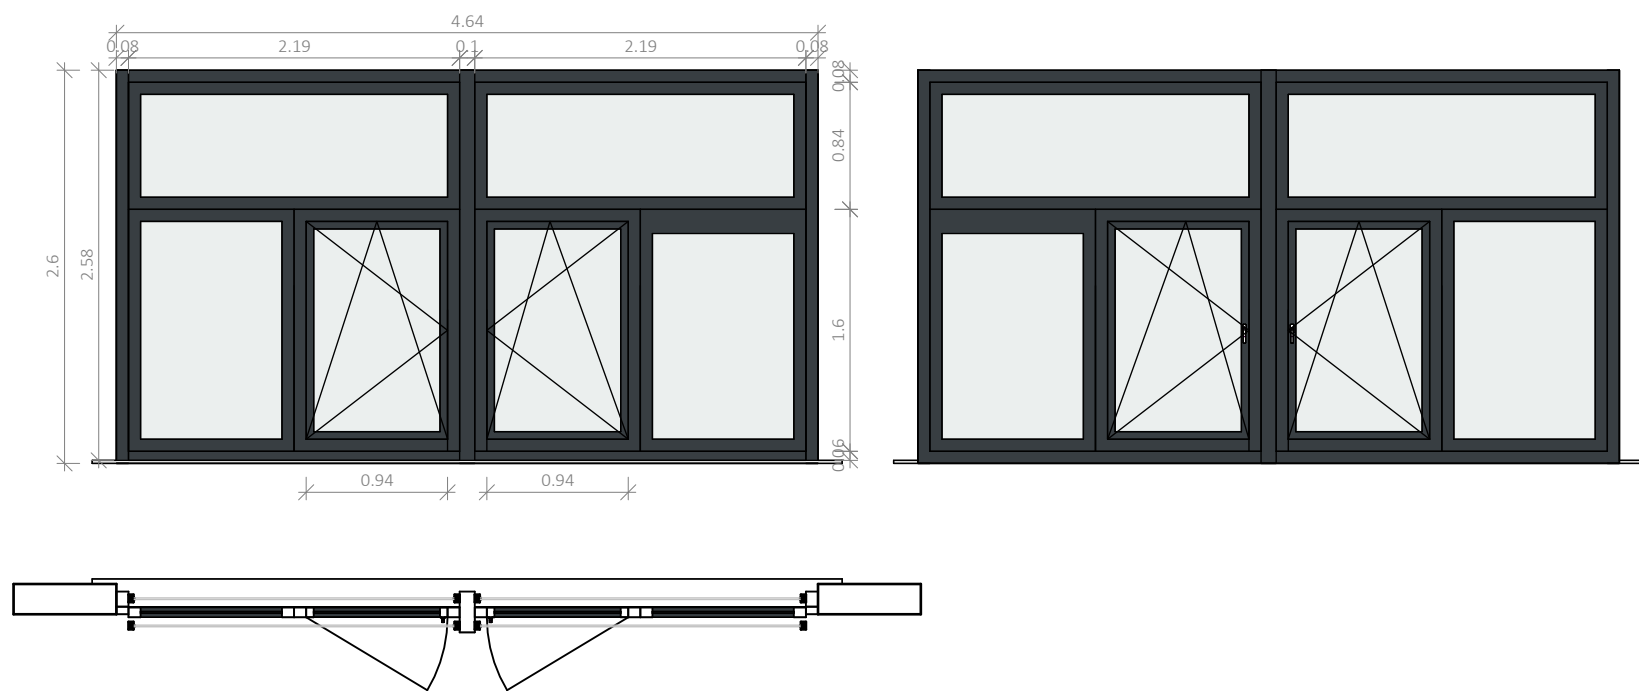

F.02.a							
Famille	Type	Largeur	Hauteur	Niveau	Matériaux	Ouvrant	Type d'occultation
F02.a'	F02_4V_4.64m x 2.6m	4.64	2.6	N0	Aluminium gris anthracite	Deux ouvrants oscillo-battants et deux parties fixes,	Extérieur : 2 stores en toile technique motorisés Intérieur : 2 stores en toile technique manuels

Total général: 4


F03

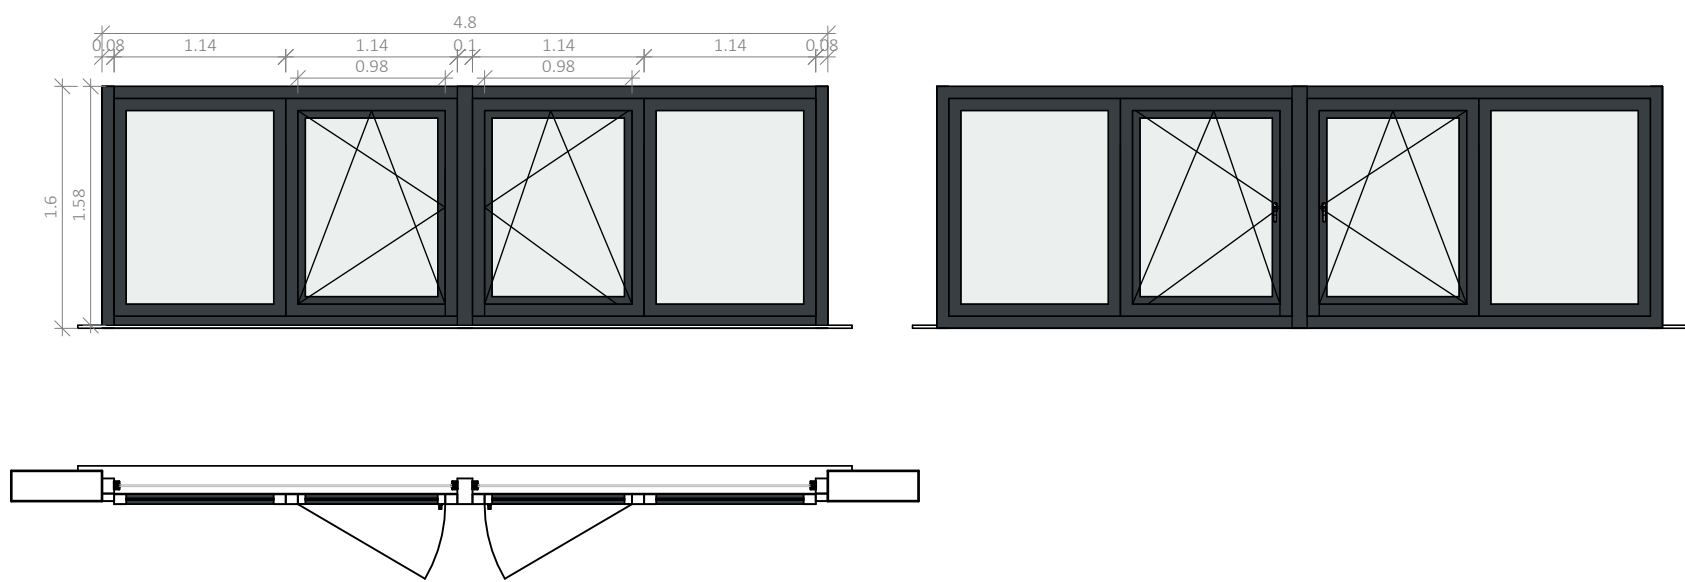

F.03							
Famille	Type	Largeur	Hauteur	Niveau	Matériaux	Ouvrant	Type d'occultation
F03	F.03_4V_4.8m x 1.6m	4.8	1.6	<multiples>	Aluminium gris anthracite	Deux ouvrants oscillo-battants et deux parties fixes,	Exterieur : 2 Stores en toile technique motorisés

Total général: 20


F04

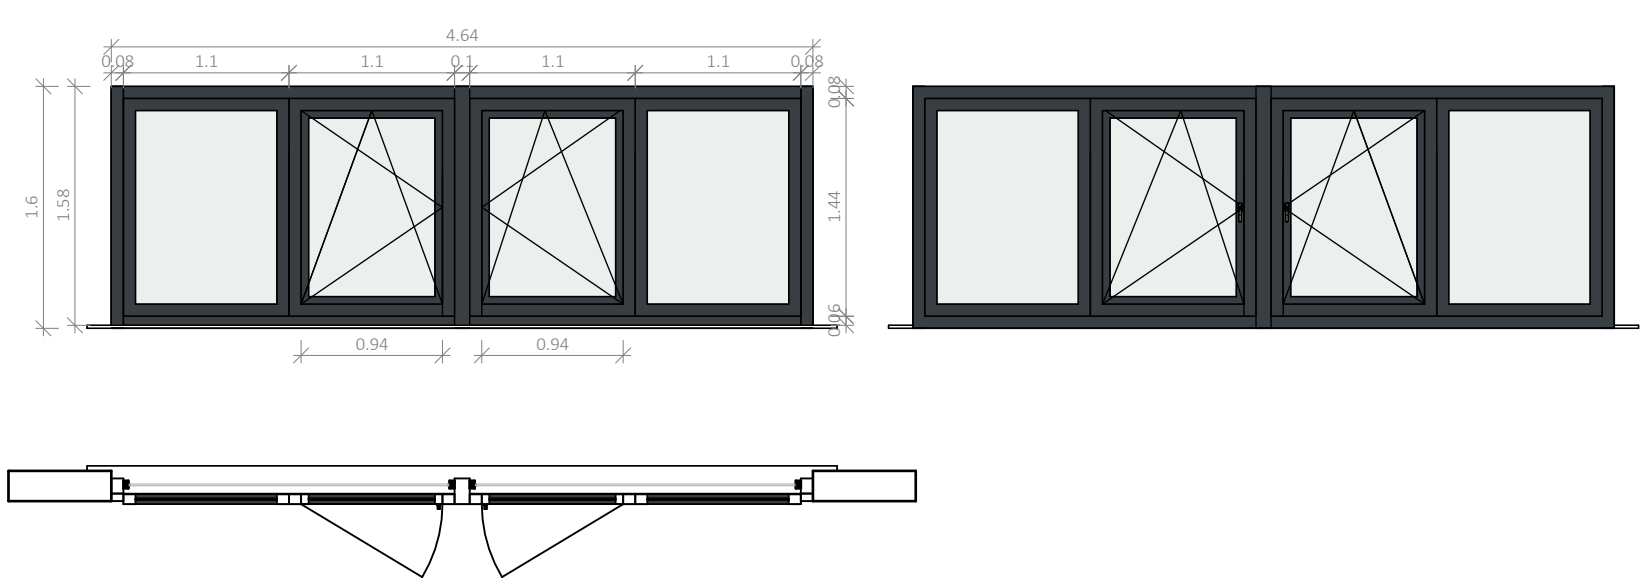

F.04							
Famille	Type	Largeur	Hauteur	Niveau	Matériaux	Ouvrant	Type d'occultation
F04	F.04_4V_4.64m x 1.6m	4.64	1.6	<multiples>	Aluminium gris anthracite	Deux ouvrants oscillo-battants et deux parties fixes,	Exterieur : 2 Stores en toile technique motorisés

Total général: 13


F03.a

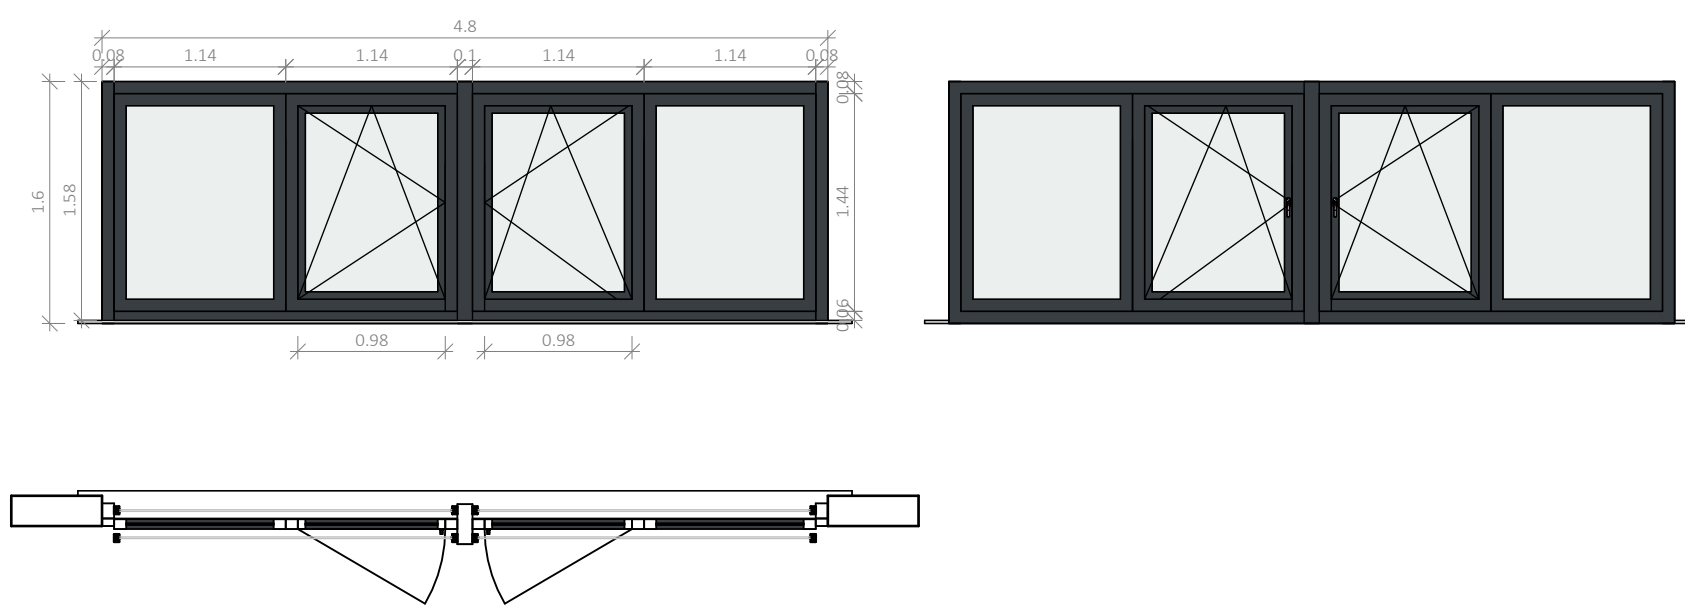

F.03.a							
Famille	Type	Largeur	Hauteur	Niveau	Matériaux	Ouvrant	Type d'occultation
F03.a	F.03_4V_4.8m x 1.6m	4.8	1.6	N1	Aluminium gris anthracite	Deux ouvrants oscillo-battants et deux parties fixes,	Extérieur : 2 stores en toile technique motorisés Intérieur : 2 stores en toile technique manuels

Total général: 4


F04.a

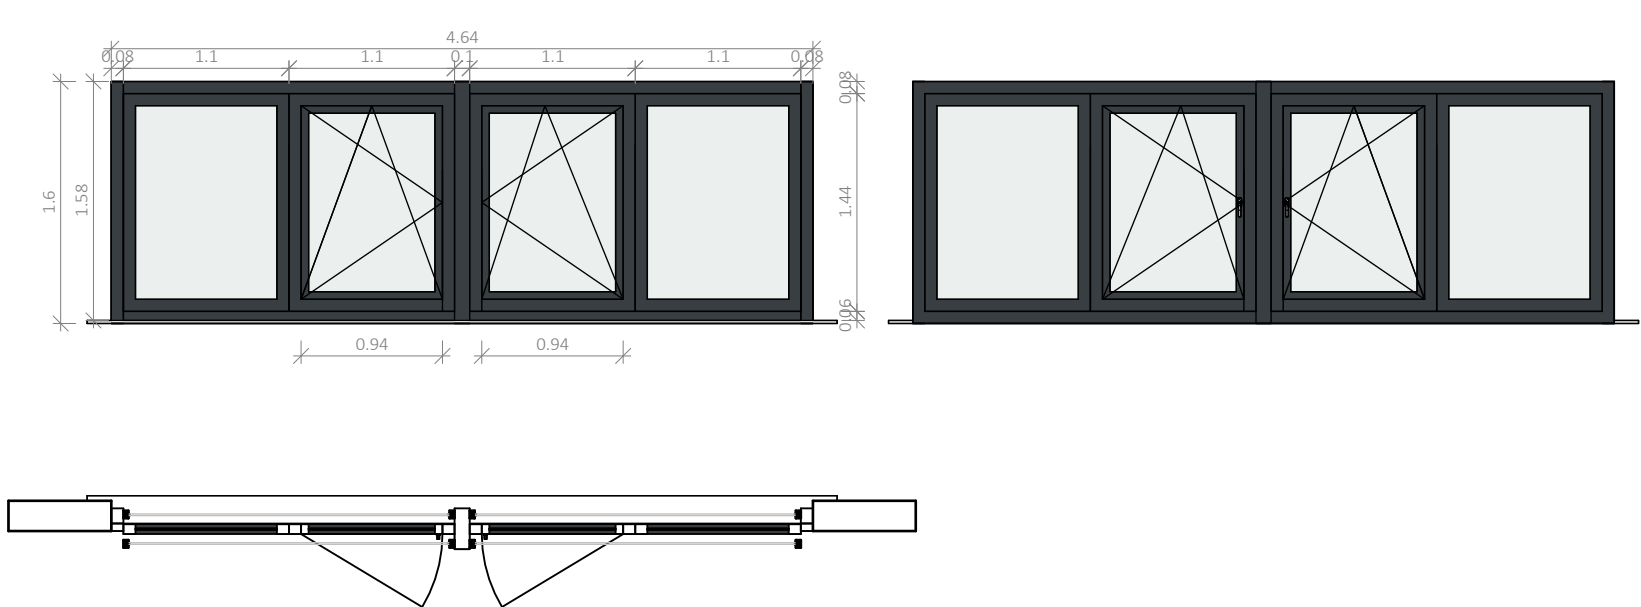

F.04.a							
Famille	Type	Largeur	Hauteur	Niveau	Matériaux	Ouvrant	Type d'occultation
F04.a	F.04_4V_4.64m x 1.6m	4.64	1.6	N1	Aluminium gris anthracite	Deux ouvrants oscillo-battants et deux parties fixes,	Extérieur : 2 stores en toile technique motorisés Intérieur : 2 stores en toile technique manuels

Total général: 3


F05'

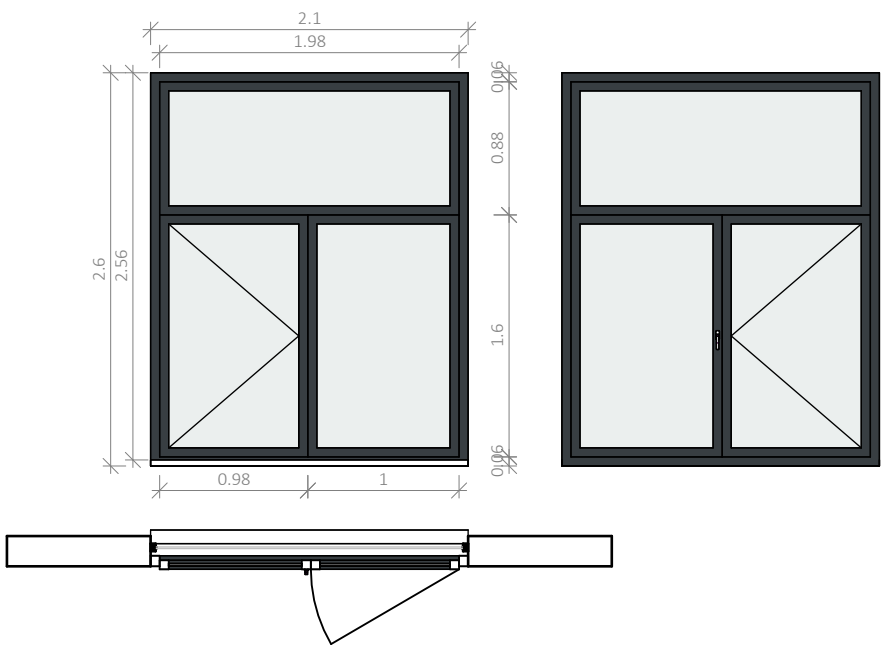

F.05							
Famille	Type	Largeur	Hauteur	Niveau	Materiaux	Ouvrant	Type d'occultation
F05'	F.05	2.1	2.6	N0	Aluminium gris anthracite	Un ouvrantoscillo-battant	Extérieur : 2 stores en toile technique motorisés

Total général: 1

F06

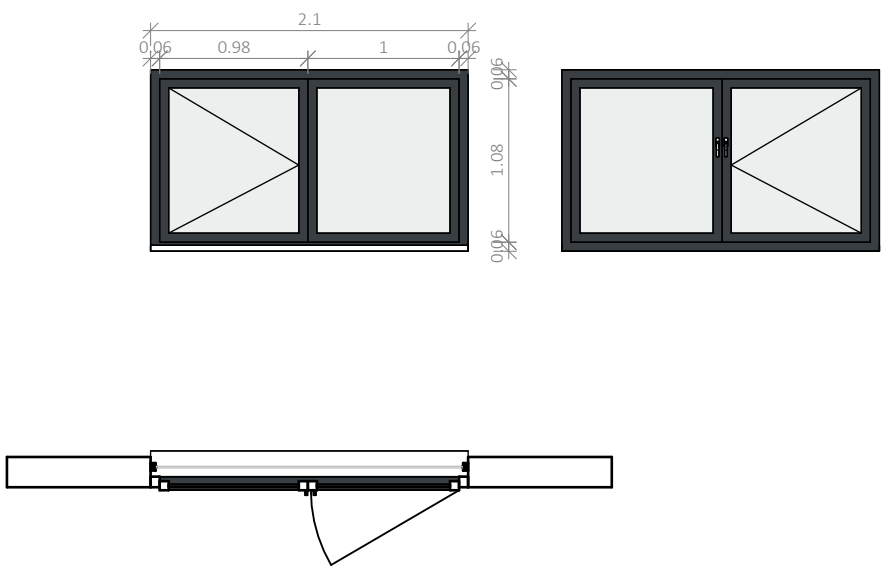


F.06							
Famille	Type	Largeur	Hauteur	Niveau	Materiaux	Ouvrant	Type d'occultation
FEN_2V avec embrasures int	F.06	2.1	1.2	N1	Aluminium gris anthracite	Un ouvrant oscillo-battant	Exterieur : 2 Stores en toile technique motorisés

Total général: 1

1 : 50


F07

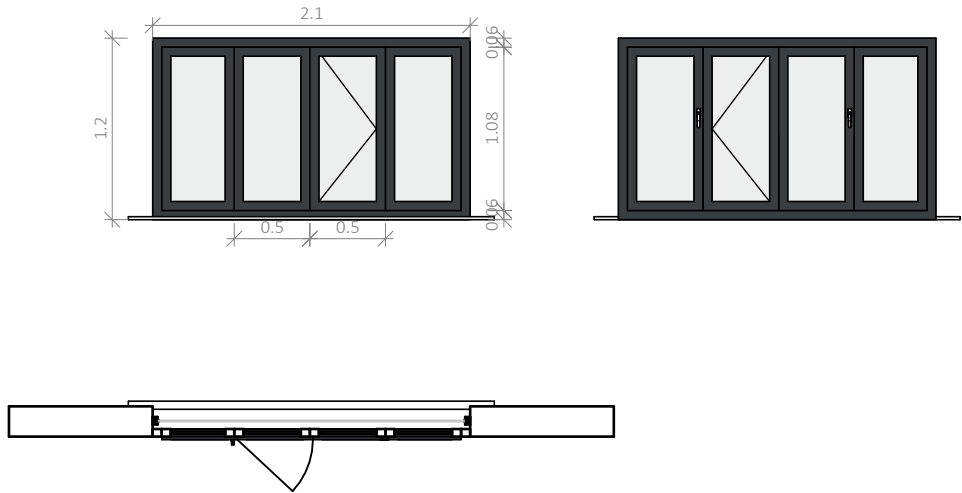

F.07							
Famille	Type	Largeur	Hauteur	Niveau	Materiaux	Ouvrant	Type d'occultation
F07	ALT_FE_4V_2.1 m x 1.2m	2.1	1.2	N2	Aluminium gris anthracite	Un ouvrant oscillo-battant	Exterieur : 2 Stores en toile technique motorisés

Total général: 1


F08

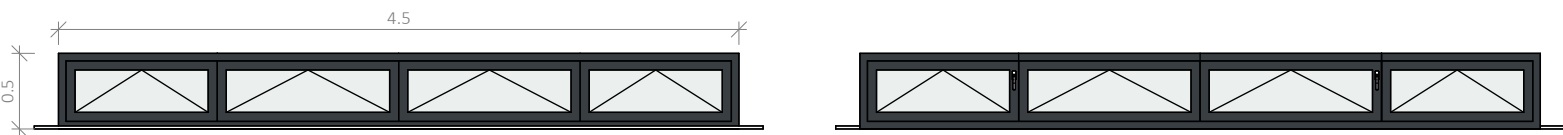

F.08							
Famille	Type	Largeur	Hauteur	Niveau	Materiaux	Ouvrant	Type d'occultation
FEN_2_4V	F.08	4.5	0.5	<multiples>	<multiples>		

Total général: 6


F09

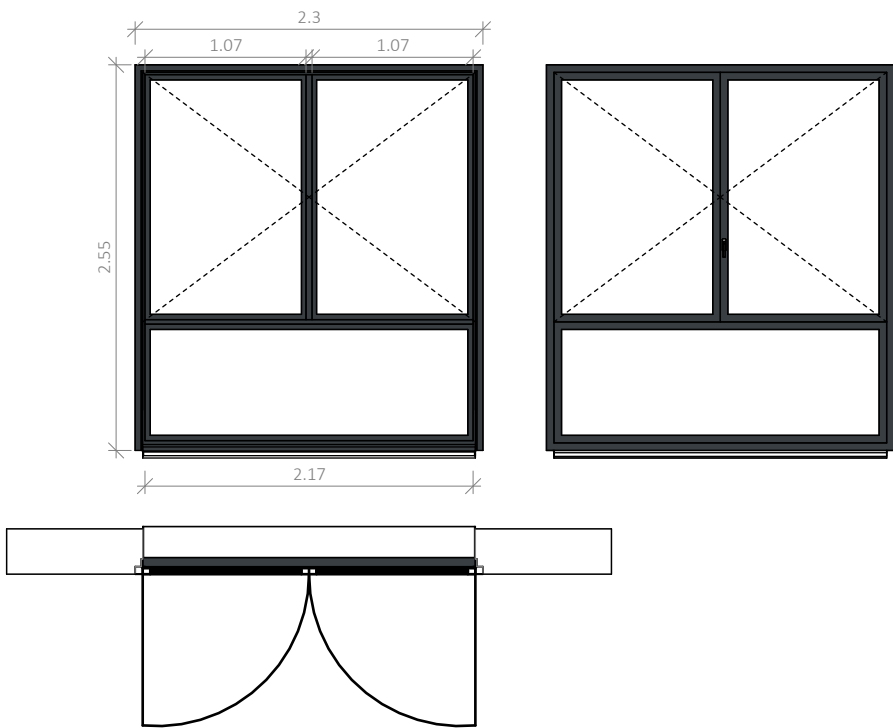

F.09							
Famille	Type	Largeur	Hauteur	Niveau	Materiaux	Ouvrant	Type d'occultation
2 Vantaux - Imposte basse	F.09	2.2	2.5	N1	Aluminium gris anthracite	Deux ouvrants	

Total général: 1


F10

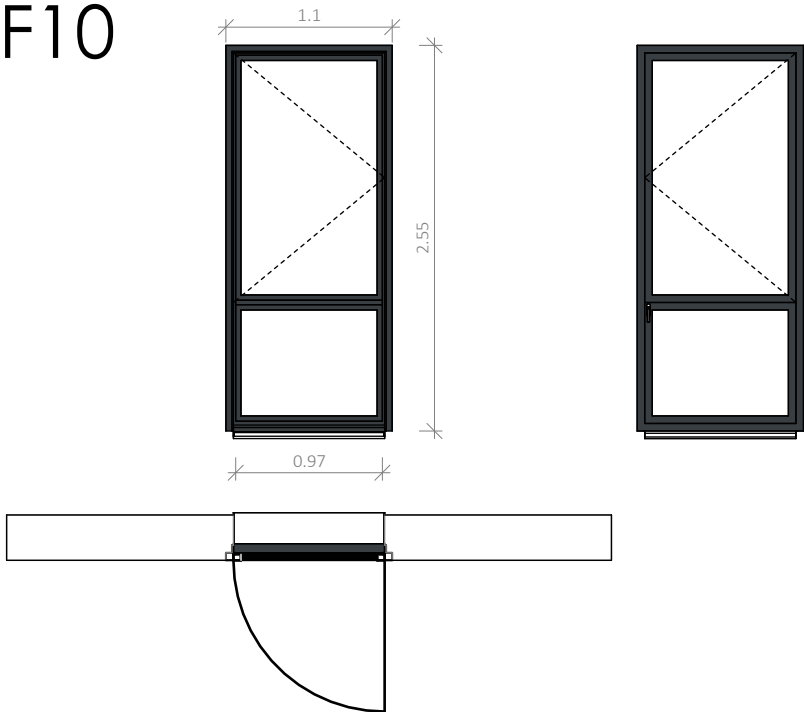

F.10							
Famille	Type	Largeur	Hauteur	Niveau	Materiaux	Ouvrant	Type d'occultation
1 Vantail - Imposte basse	F.10	1	2.5	N1	Aluminium gris anthracite	Un ouvrant	

Total général: 1


F11

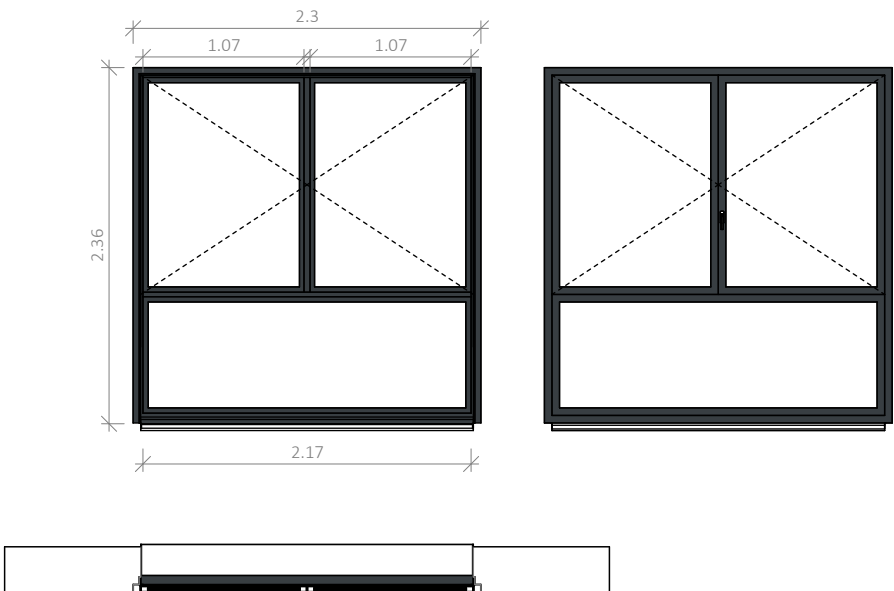

F.11							
Famille	Type	Largeur	Hauteur	Niveau	Materiaux	Ouvrant	Type d'occultation
2 Vantaux - Imposte basse	F.11	2.2	2.3	N2	Aluminium gris anthracite	Deux ouvrants	

Total général: 1


F12

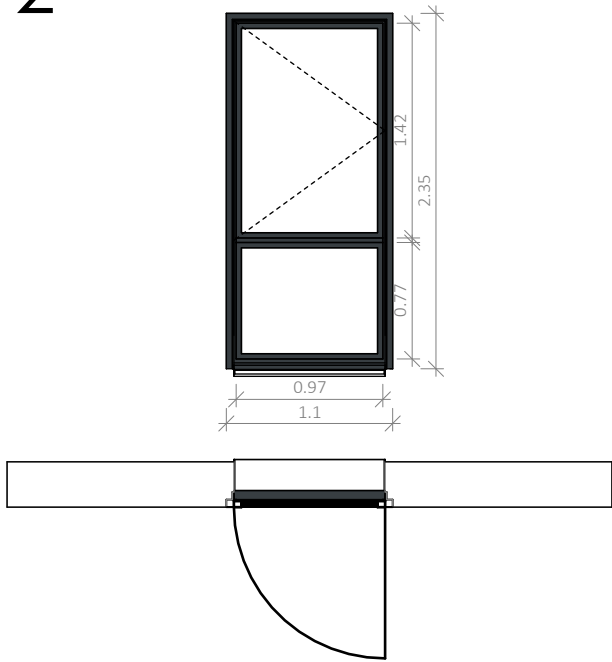

F.12							
Famille	Type	Largeur	Hauteur	Niveau	Materiaux	Ouvrant	Type d'occultation
1 Vantail - Imposte basse	F.12	1	2.3	N2	Aluminium gris anthracite	Un ouvrant	


Total général: 1

P.10

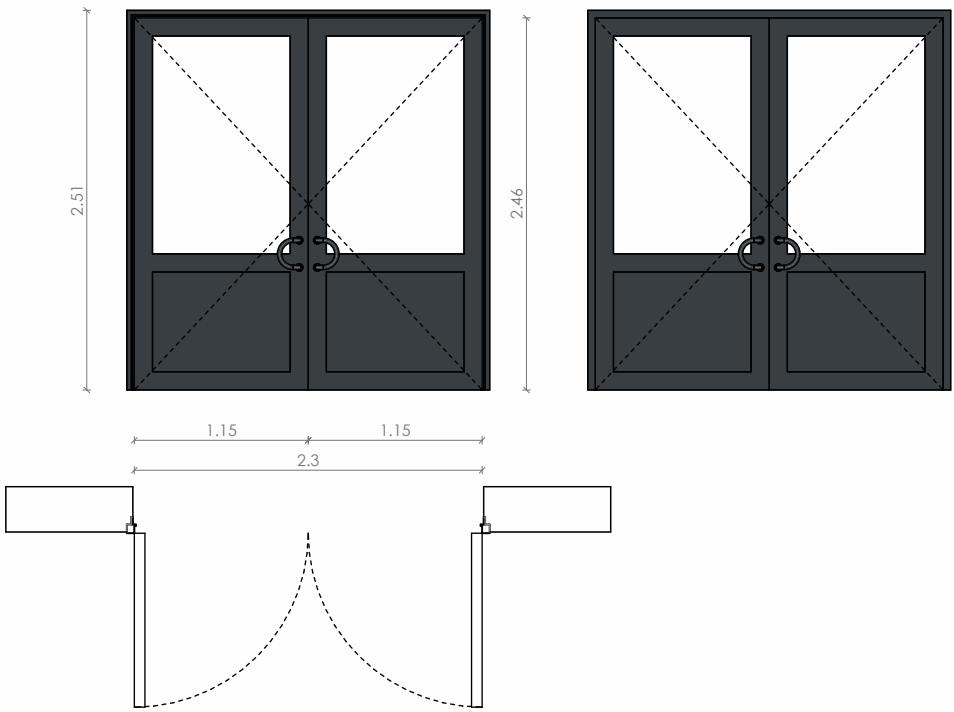


P10						
Famille	Type	Largeur	Hauteur	Niveau	Materiaux	Oculus
Ext. Double	P.10	2.3	2.46	N0	Aluminium gris anthracite	PORTE VITREE
Total général: 1						

P.12

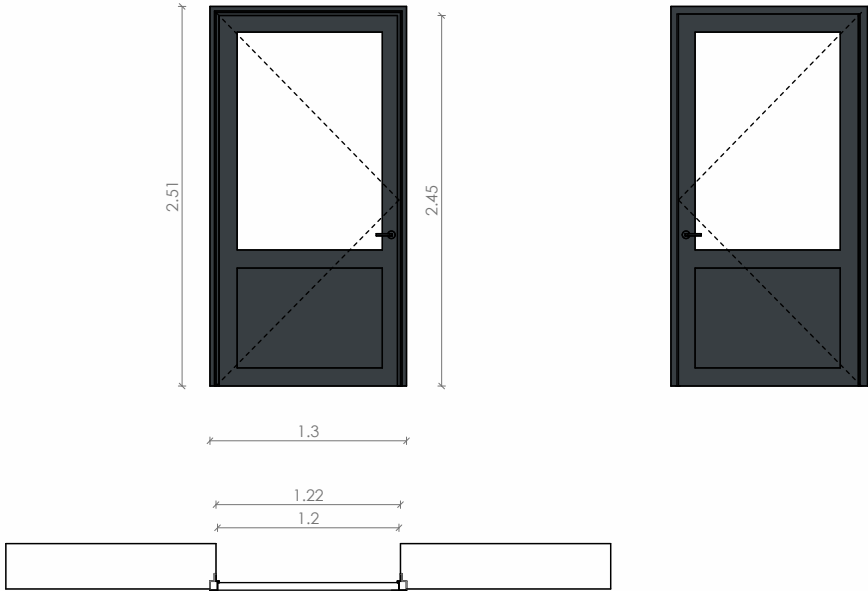


P12					
Type	Largeur	Hauteur	Niveau	Materiaux	Oculus
P.12	1.2	2.46	N0	porte fixe Aluminium gris anthracite	PORTE VITREE
Total général: 1					

P.11

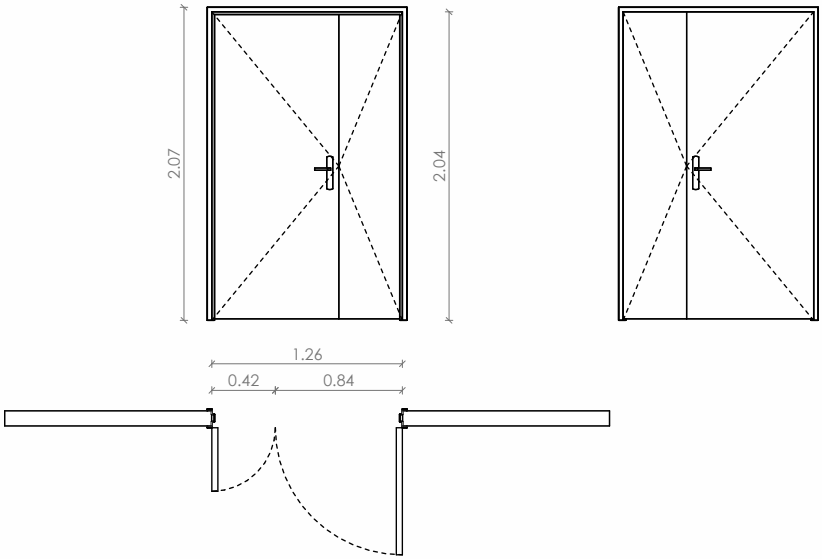

P11					
Type	Largeur	Hauteur	Niveau	Materiaux	Oculus
P.11	1.26	2.04	SS	Aluminium gris anthracite	NON
Total général: 1					

EM.01

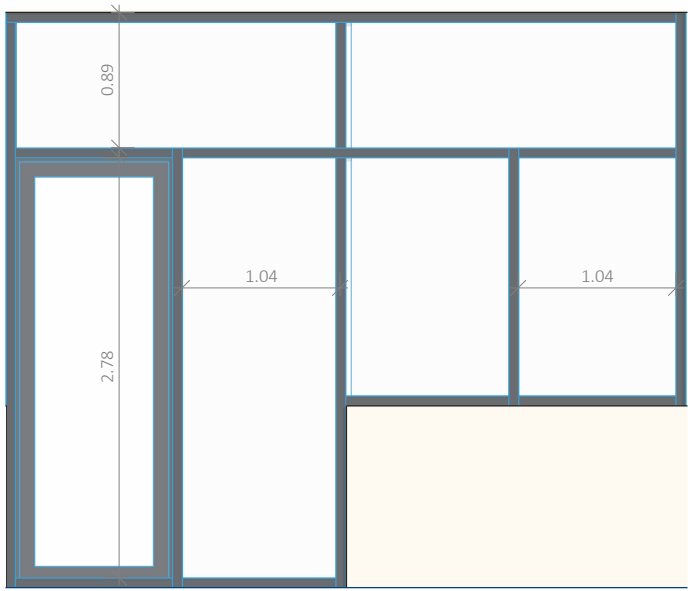

EM.01				
Famille	Type	Longueur	Hauteur non contrainte	Materiaux
Mur-rideau	EM.01	4.49	3.8	Aluminium gris anthracite