


MAITRISE D'OUVRAGE

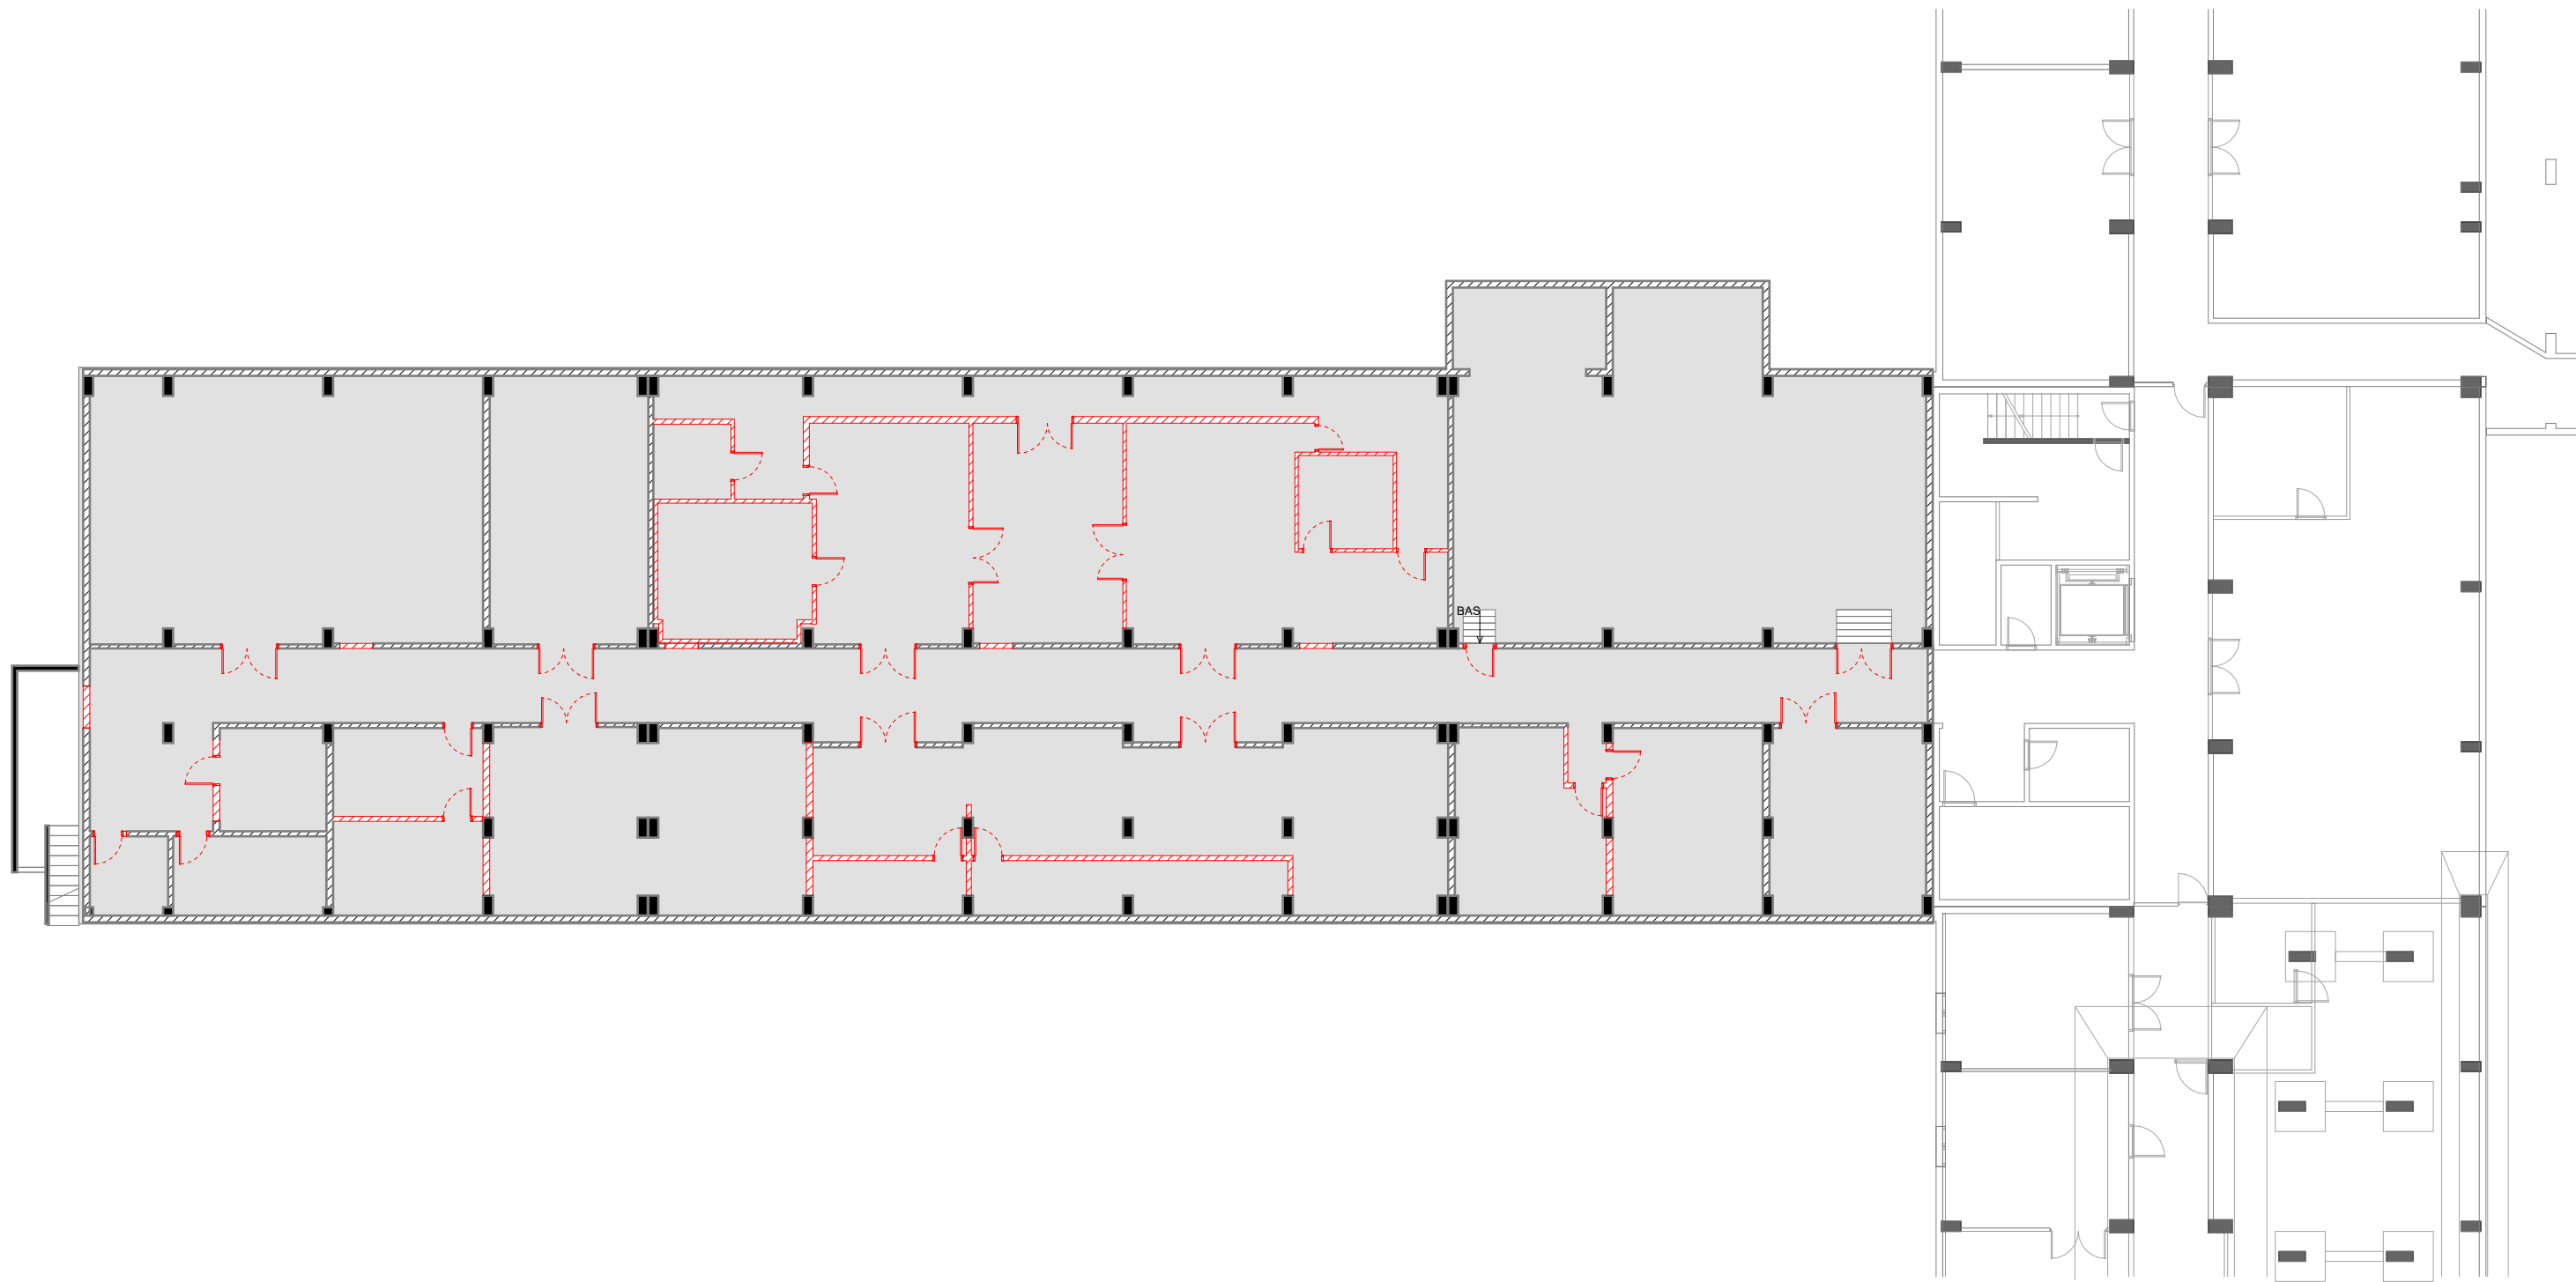

MAITRE D'OEUVRE

CODA
ARCHITECTES

Agence CODA Architectes
58 Rue de Rochechouart
75009 Paris

alterea
INGÉNIERIE



PROJET

**RENOVATION DE L'AILE 3 DU CENTRE DE RECHERCHE
DE L'ÉCOLE POLYTECHNIQUE**

Route de Saclay, 91120 Palaiseau

PHASE

PRO

OBJET



Plan existant SOUS SOL


NUMERO 100

DATE 05/2026

ECHELLE 1 : 200

FORMAT A3

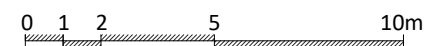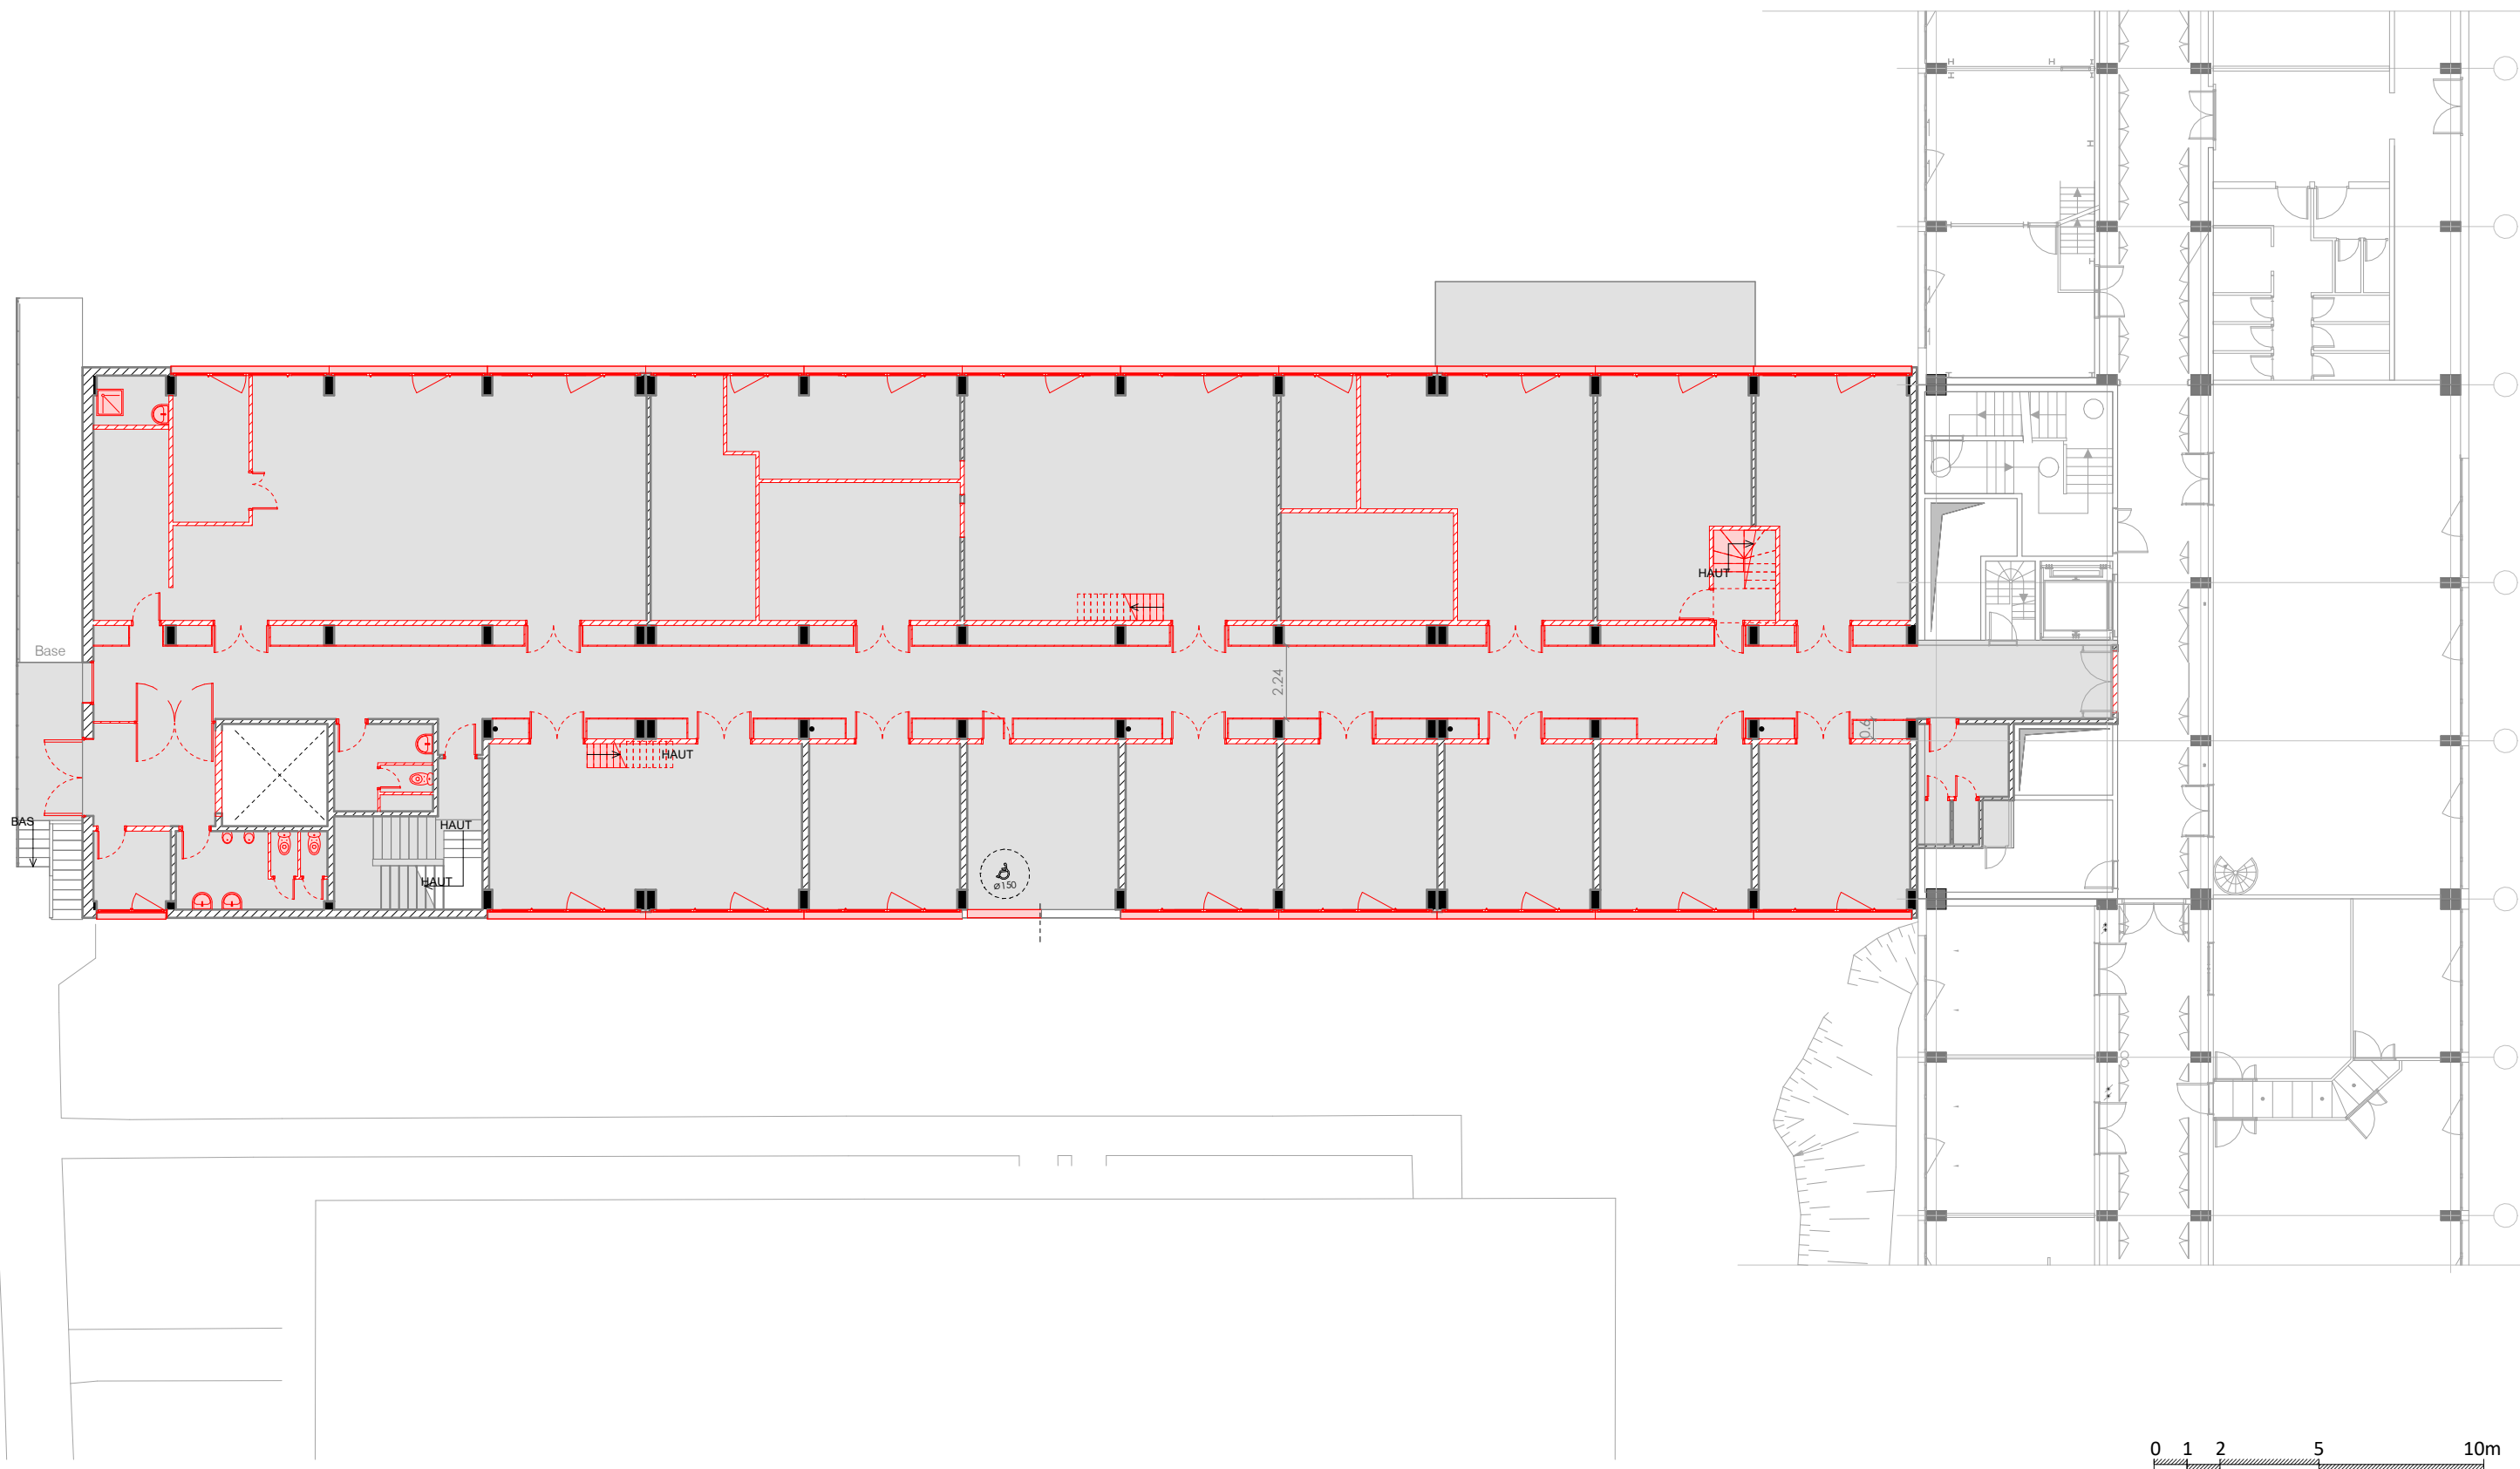

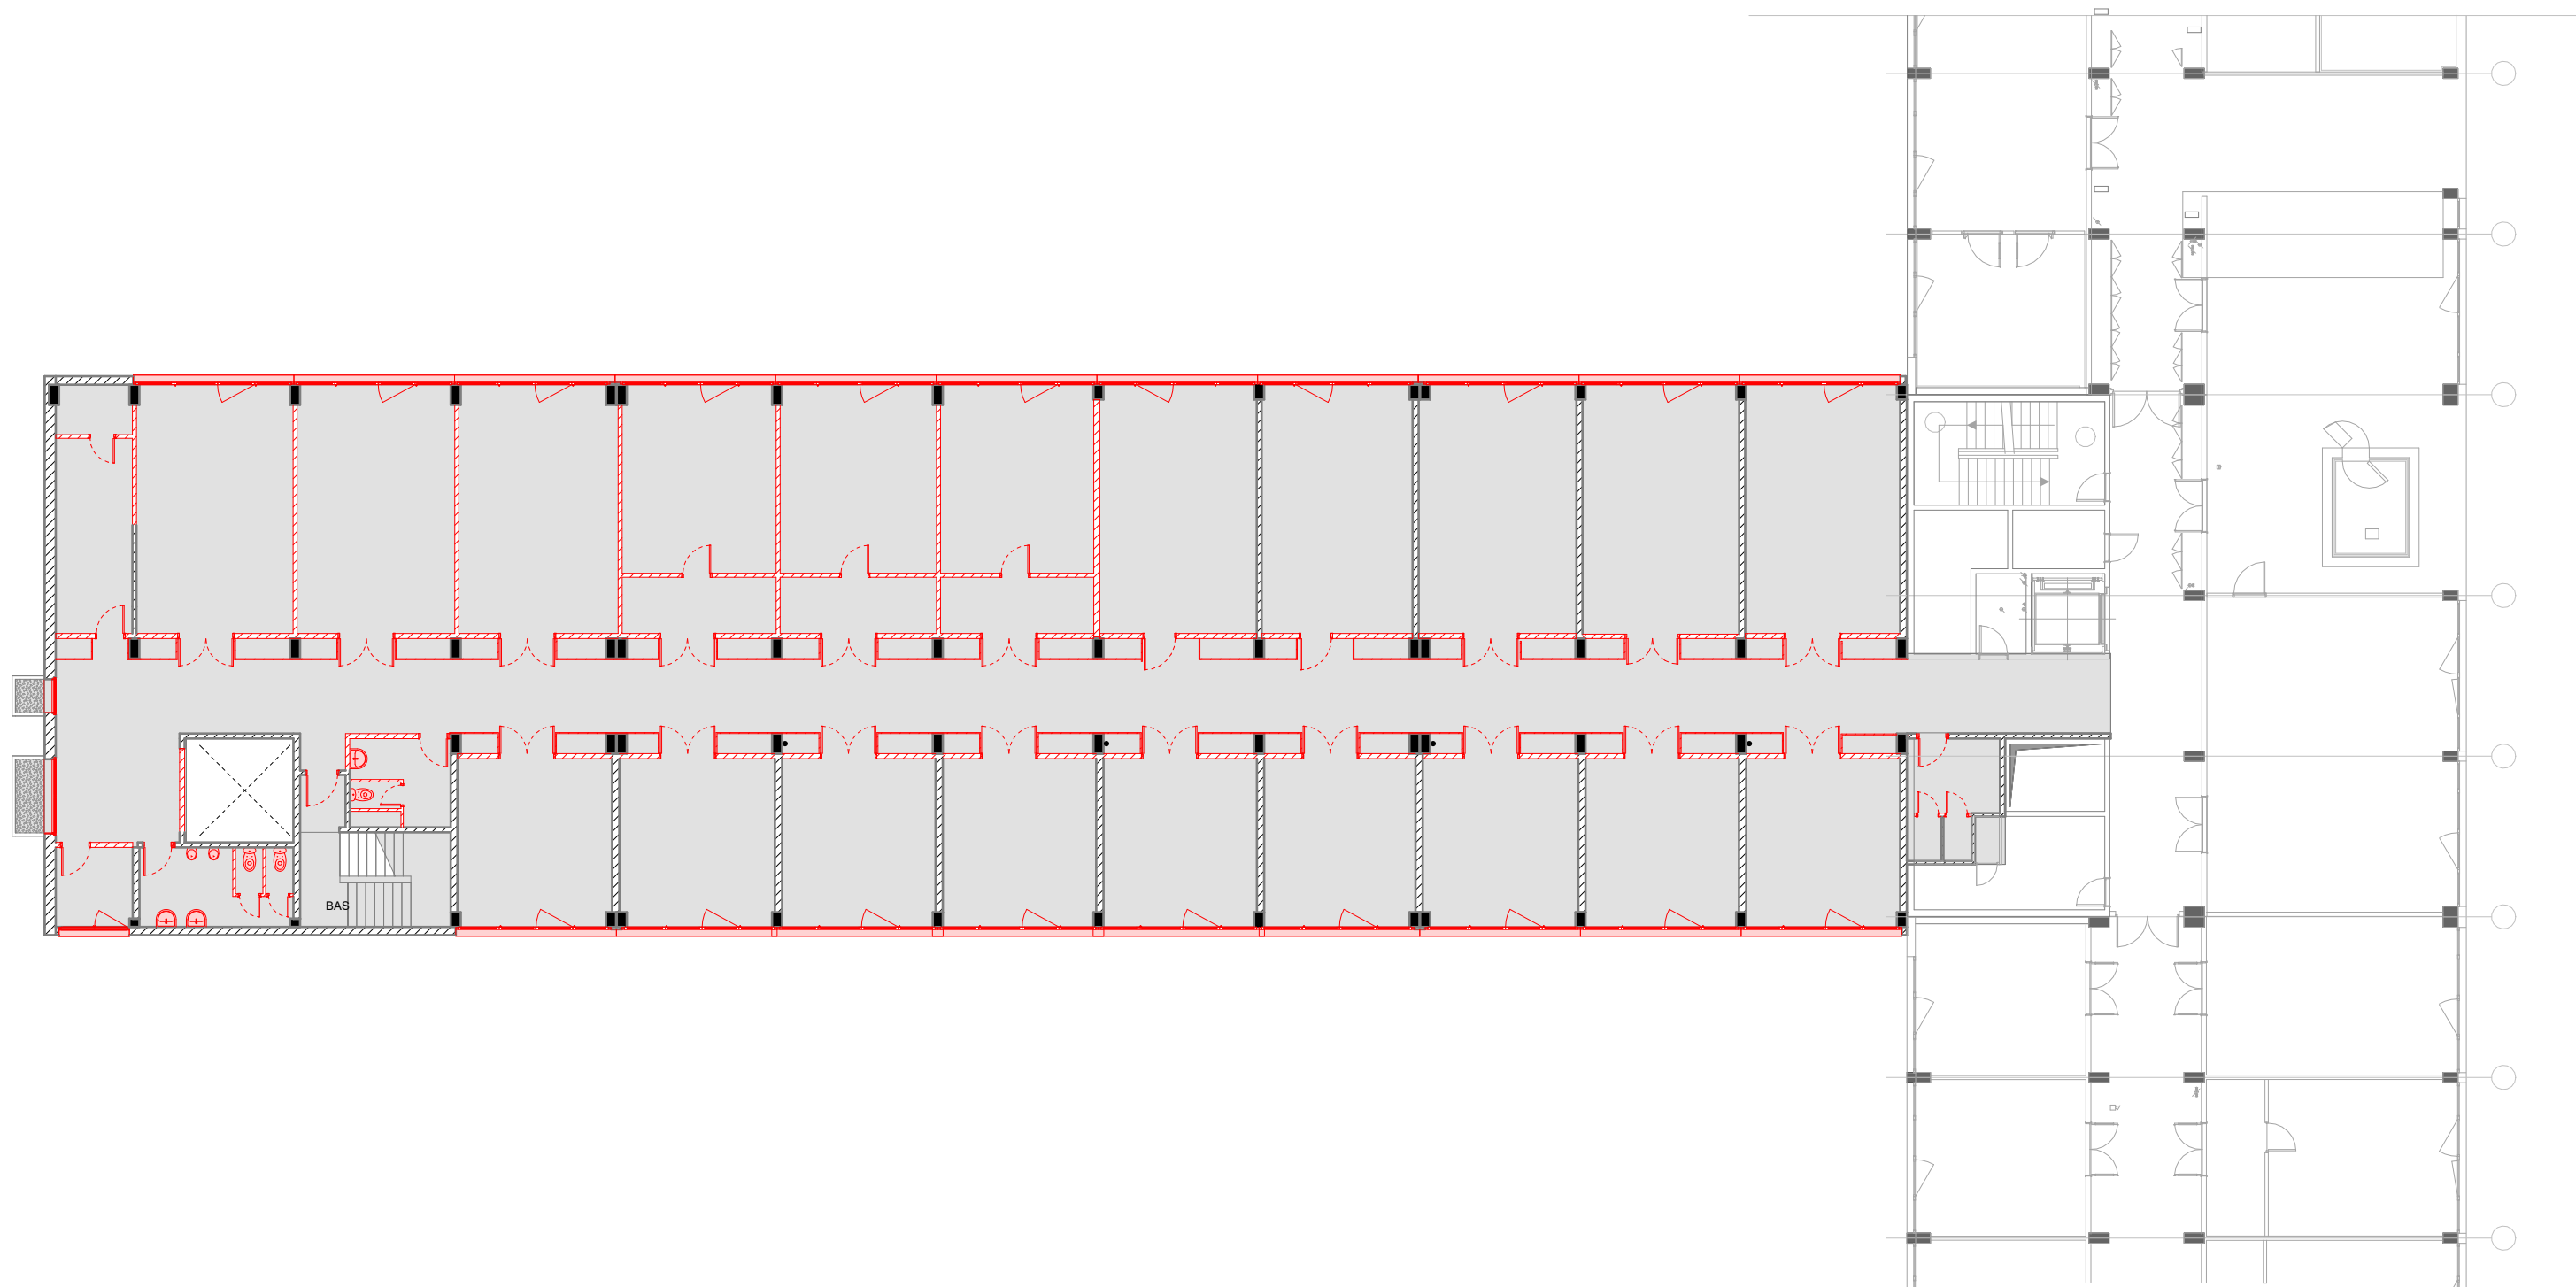

0 1 2 5 10m

MAITRISE D'OUVRAGE



MAITRE D'OEUVRE

CODA
ARCHITECTES

Agence CODA Architectes
58 Rue de Rochechouart
75009 Paris

alterea
INGÉNIERIE



PROJET

**RENOVATION DE L'AILE 3 DU CENTRE DE RECHERCHE
DE L'ÉCOLE POLYTECHNIQUE**

Route de Saclay, 91120 Palaiseau


PHASE

PRO

OBJET

Plan existant N+1

NUMERO 102
DATE 05/2026
ECHELLE 1 : 200
FORMAT A3

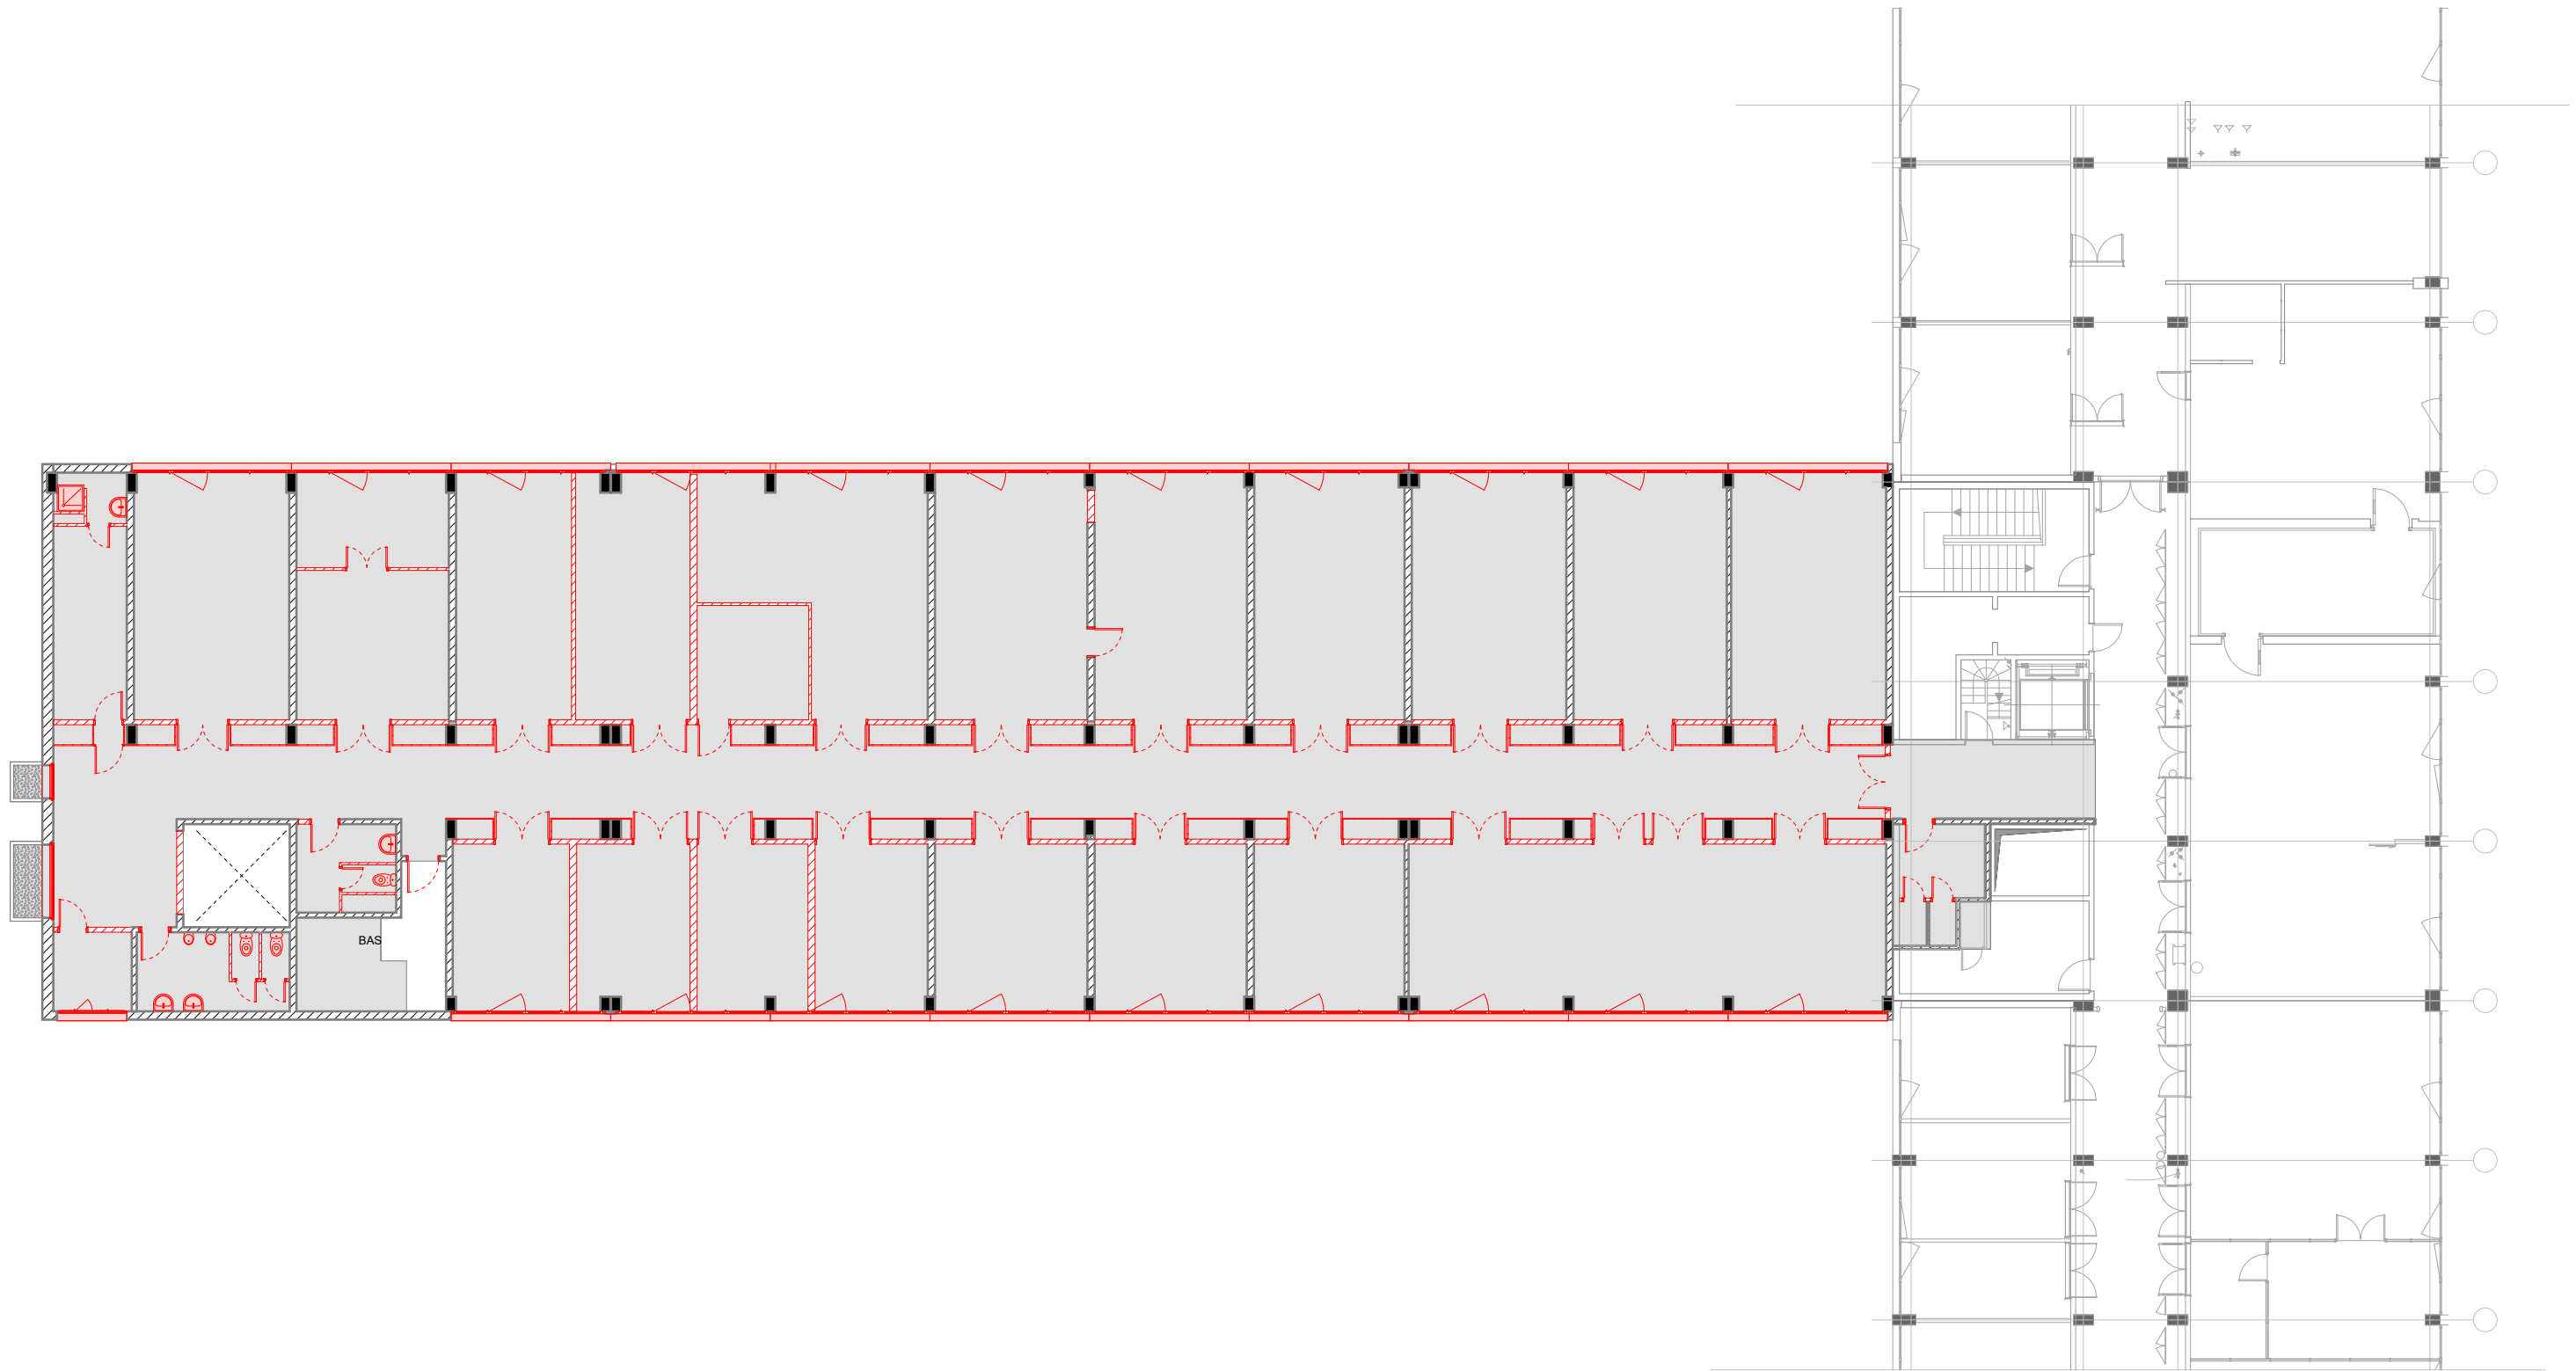

0 1 2 5 10m

MAITRISE D'OUVRAGE



MAITRE D'OEUVRE

CODA
ARCHITECTES

Agence CODA Architectes
58 Rue de Rochechouart
75009 Paris

alterea
INGÉNIERIE



PROJET

**RENOVATION DE L'AILE 3 DU CENTRE DE RECHERCHE
DE L'ÉCOLE POLYTECHNIQUE**

Route de Saclay, 91120 Palaiseau



PHASE

PRO

OBJET

Plan existant N+2

NUMERO 103
DATE 05/2026
ECHELLE 1 : 200
FORMAT A3

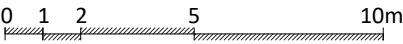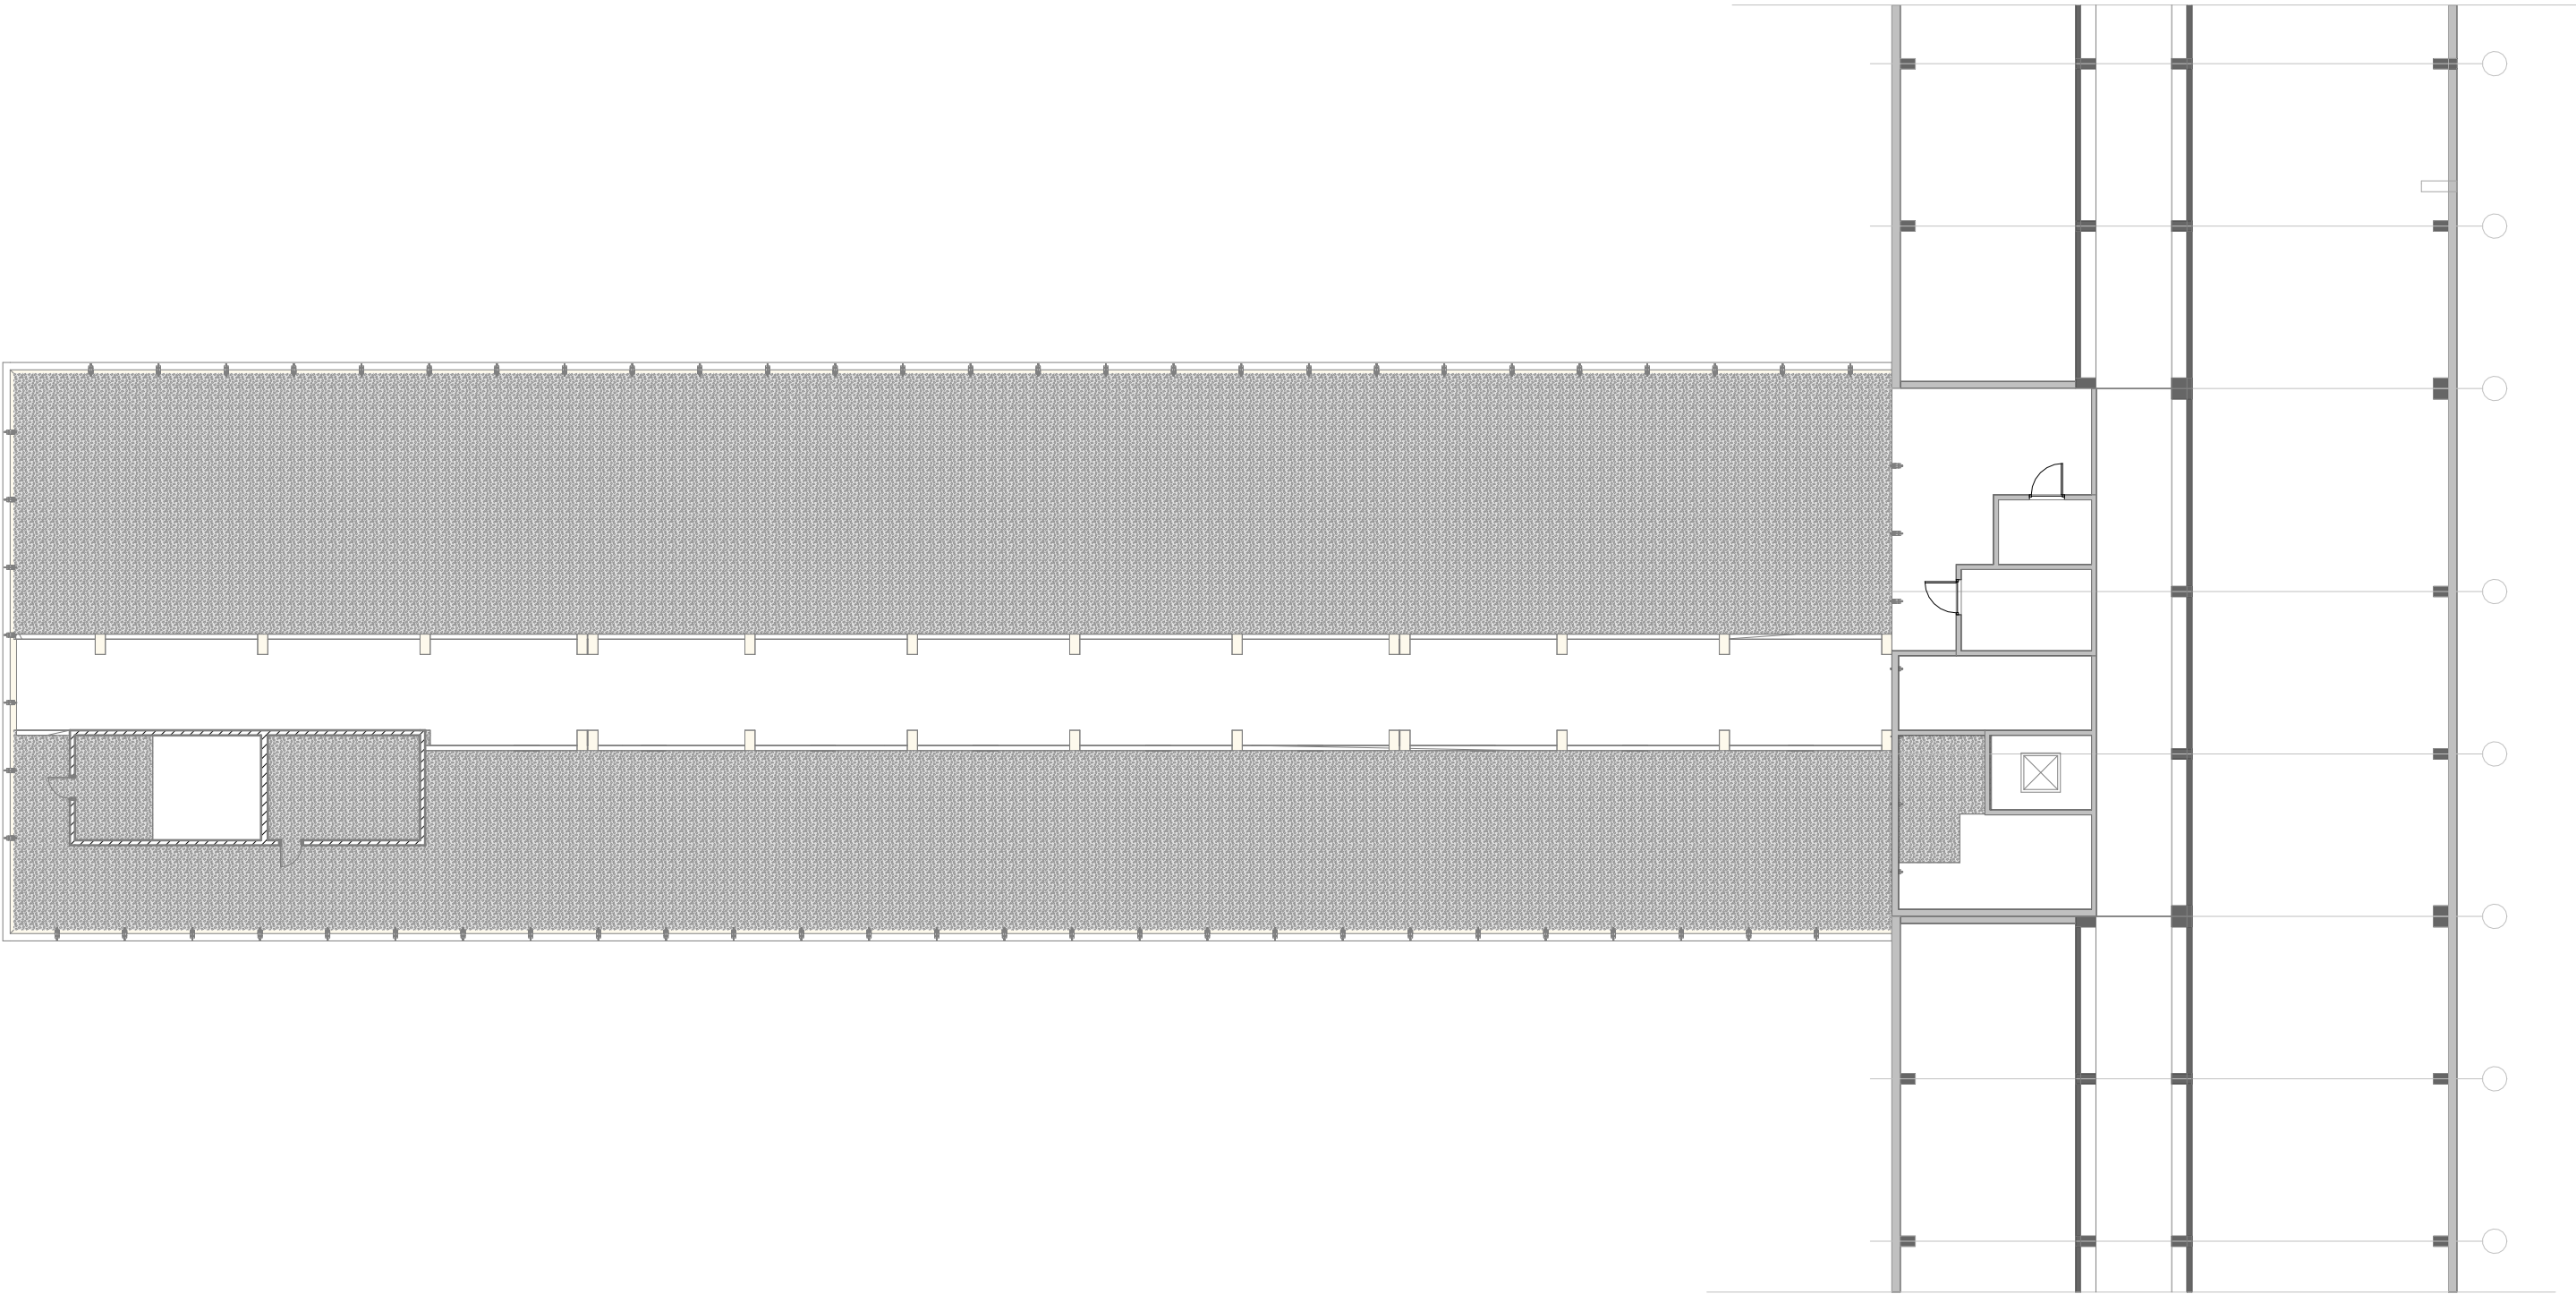

MAITRISE D'OUVRAGE



MAITRE D'OEUVRE

CODA
ARCHITECTES

Agence CODA Architectes
58 Rue de Rochechouart
75009 Paris

alterea
INGÉNIERIE



PROJET

**RENOVATION DE L'AILE 3 DU CENTRE DE RECHERCHE
DE L'ECOLE POLYTECHNIQUE**

Route de Saclay, 91120 Palaiseau

PHASE

PRO

OBJET

Plan existant Toiture

NUMERO 104

DATE 05/2026

ECHELLE 1 : 200

FORMAT A3